

## 特記仕様書

1. 総 則 この特記仕様書は放課後子ども教室用のエアコンについて必要な事項を定めることを目的とする。
2. 件 名 放課後子ども教室用エアコンの購入
3. 品名・数量 天井吊型シングルエアコン 7台
4. 納入期限 令和4年8月31日（水）
5. 納入場所 市川市立若宮小学校（市川市若宮3丁目54番10号）外4校  
詳細は、別紙【放課後子ども教室用エアコン納入場所・数量等 一覧表】  
及び別紙「放課後子ども教室用エアコン 納入先図面」を参照
6. 担 当 課 学校地域連携推進課  
住所：市川市南八幡2丁目20番2号 市川市役所第2庁舎4階）  
電話：047-383-9386（直通）
7. 規 格 タイプ：天井吊形シングルエアコン  
馬力：4馬力相当  
電源：三相200V 30A  
リモコンの種類：ワイヤレスタイプもしくはワイヤードリモコン

【参考型番】下記と同等の、環境対応グリーン購入法に適合した日本製

メーカー	型名
ダイキン	SZRH112BJN
日立	RPC-GP112RSH6
東芝	RCEA11241XU

納入物品が参考型番以外の製品（後継機種含む）になる場合は、入札参加申請時に質疑書及び製品の仕様が明記されているカタログ等を提出し、担当課に承諾を得ること。

## 8. 設置について

### 1) 全体に関する事項

- ・納入する物品および取付けに利用する配管等の物品は新品とする。
- ・設置後に試運転・使用説明を行い、フィルター等の清掃手順を各放課後子ども教室の職員に伝えること。
- ・配管等の設置に伴う教室内外の貫通作業は、窓ガラスをアルミパネルに交換し穴をあけて通す工程を基本とする。既存の配管ルートがある場合にはそれを加工して転用し、極力新規の貫通孔等を設けないよう努めること。  
この工程以外を実施する場合には事前に担当課に確認すること。
- ・購入価格には、運搬搬入、配管、架台、冷媒管パイプ、ドレン剤、配管化粧カバー、試運転調整等取付けに係る付帯費用、延長のための配線等の費用（設置場所の状況により必要な場合）を含むこと。
- ・電源容量の増加または専用電気工事が必要な場合は別発注で行う。

### 2) 室内機に関する事項

- ・室内機は担当と協議・調整のうえ、別添図に示した教室に設置すること。
- ・設置場所周辺に自動火災報知器が設置されている場合には、エアコン吹出し口から1.5m以上の距離を確保すること。この時、自動火災報知器を移設する必要がある場合には別注で行う。
- ・リモコンについて、ワイヤレスタイプを選択する場合は壁への取付けが可能なリモコンスタンドの納入も含めるものとする。ワイヤードリモコンタイプを選択する場合は配線の施工も含めるものとする。
- ・設置については、利用上の安全性ならびに落下防止等の点を十分考慮して取り付けること。
- ・配管保護材は、鋼板ラッキング仕上げまたは化粧カバー仕上げとする。

### 3) 室外機に関する事項

- ・担当と協議・調整のうえ、別添図に示した室外に設置すること。
- ・室外機の固定には、コンクリート台座を使用し、転倒防止策を講じること。
- ・室外機には防護金網を取付けること。この金網はコンクリート土台を伴う室外機全体を覆うものではなく、ファンの部分を覆うもの(防球金網)で構わない。

## 9. 納入について

- ・設置場所が学校敷地内であることから、授業等に支障のないように休校日等にする。また、事前に担当課職員と日程調整をすること。

## 10. その他

- ・現地確認を行うときは、担当課職員に連絡し、日時を調整してから行うこと。
- ・納入に際しては担当課職員及び契約課職員の検収を受けるものとする。
- ・契約者は、暴力団等排除に係る契約解除に関する特約事項を順守すること。
- ・その他不明な点は、担当課職員及び契約課職員と協議し、指示に従うものとする。
- ・この特記仕様書に定めのない事項について、物品供給契約書（物品供給契約約款を含む）に定めるとおりとする。

別紙【放課後子ども教室用エアコン納入場所・数量等 一覧表】

●納入場所について

No.	放課後子ども教室設置校	住所	納入場所情報
1	若宮小学校	市川市若宮3丁目54番10号	3階 資料室
2	中山小学校	市川市中山1丁目1番5号	1階 小劇場
3	真間小学校	市川市真間4丁目1番1号	2階 多目的室
4	塩焼小学校	市川市塩焼5丁目9番8号	1階 視聴覚室
5	幸小学校	市川市幸1丁目11番1号	4階 ランチルーム

※納入場所詳細については

別紙「放課後子ども教室用エアコン 納入先図面」を参照

●納入備品の数量について



4馬力 シングルエアコン

- ・若宮小学校放課後子ども教室 1台
- ・中山小学校放課後子ども教室 1台
- ・真間小学校放課後子ども教室 2台
- ・塩焼小学校放課後子ども教室 1台
- ・幸小学校放課後子ども教室 2台

平成31年度

施設の配置図	縮尺	1/1200 0 10 20 30 40 m	学校名	若宮 小学校	(都道府県)(市町村)	(学 校)	整理番号
					122030160	418-1	

- 凡例
- 建物
- (未) 未とりこわし建物
  - (危) 危険建物
  - (借) 借用建物
  - (一) 一時使用建物
- 建物以外の工作物等
- (自) 自転車
  - (門) 正門、通用門
  - (倉) 倉庫
  - (吹) 吹き抜けの廊下
  - (温) 温室
  - (撲) 相撲場
  - (受) 受水槽
  - (鉄) 鉄棒
  - (バ) バックネット
  - (囲) 囲障
  - (動) 動物小屋
  - (電) キュービクル
  - (砂) 砂場
  - (は) はん登棒
  - (平) 平行棒
  - (う) うんてい
  - (ジ) ジャングジム
  - (ス) スペリ台
  - (ブ) ブランコ
  - (サ) サッカーゴール

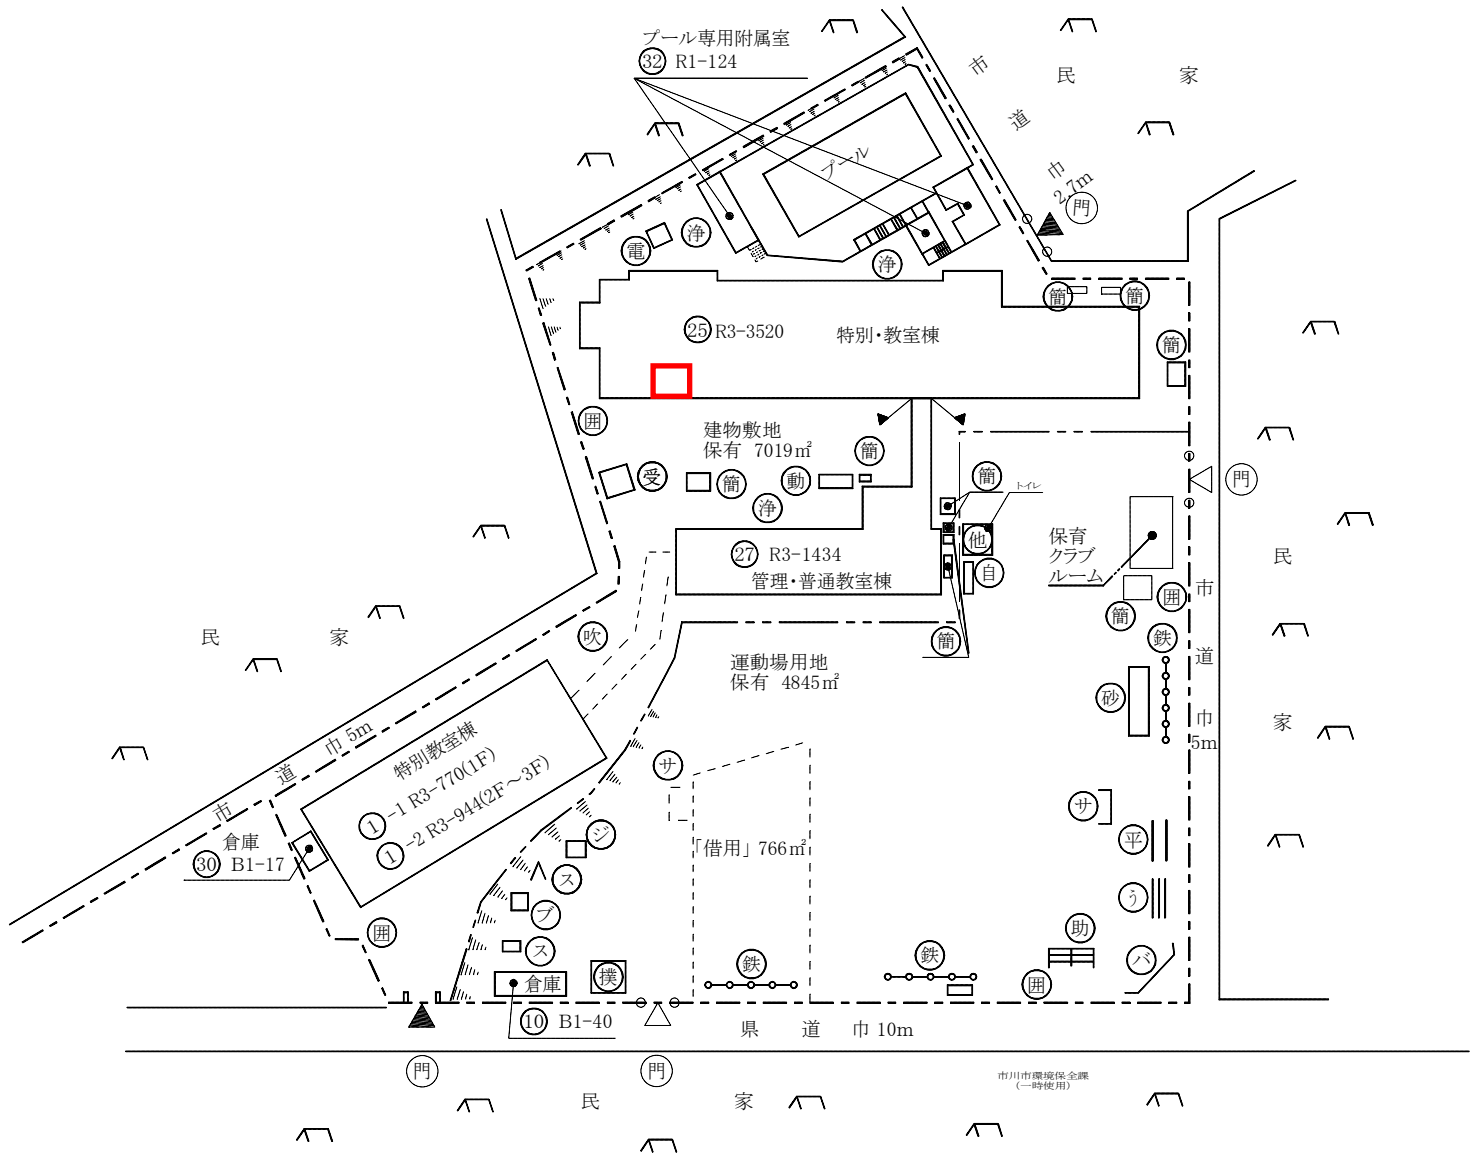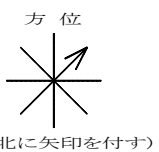

平成31年度

平面図

縮尺

1/600



0 5 10 15 20 m

学校名


若宮 小学校

調査番号	(都道府県)	(市町村)	(学 校)	整理番号
122030160				418-3


418-3

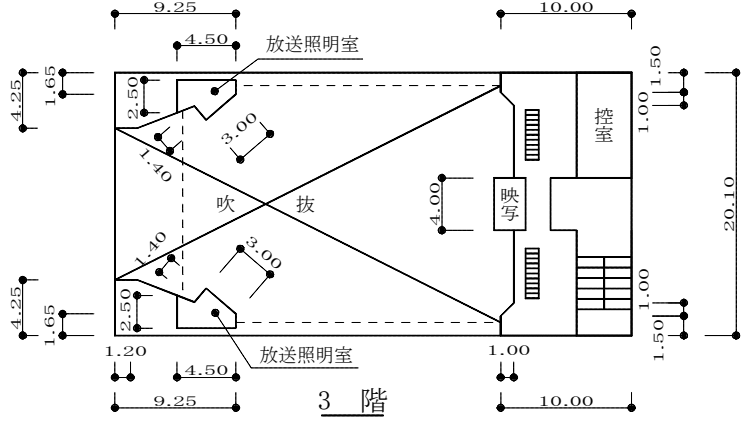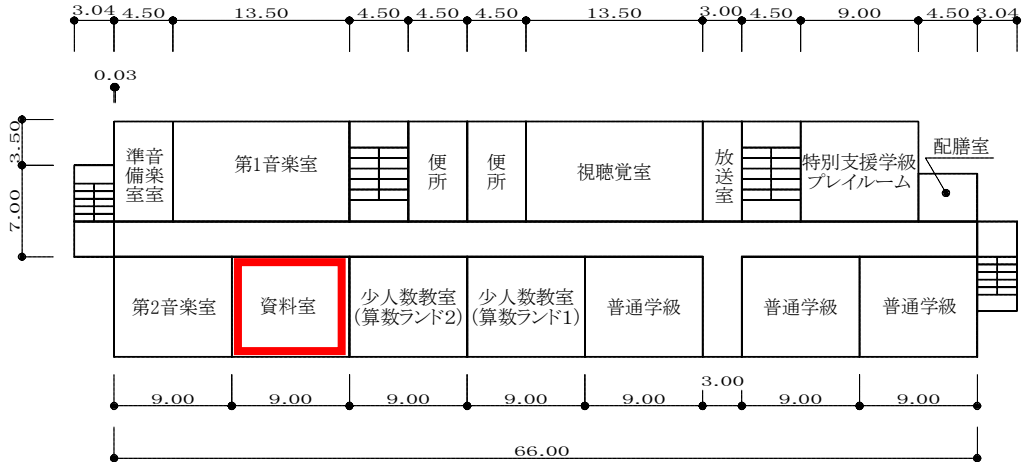

①-2

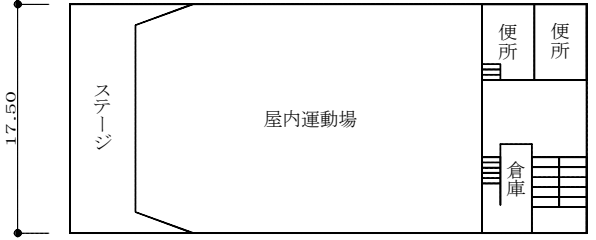


2階

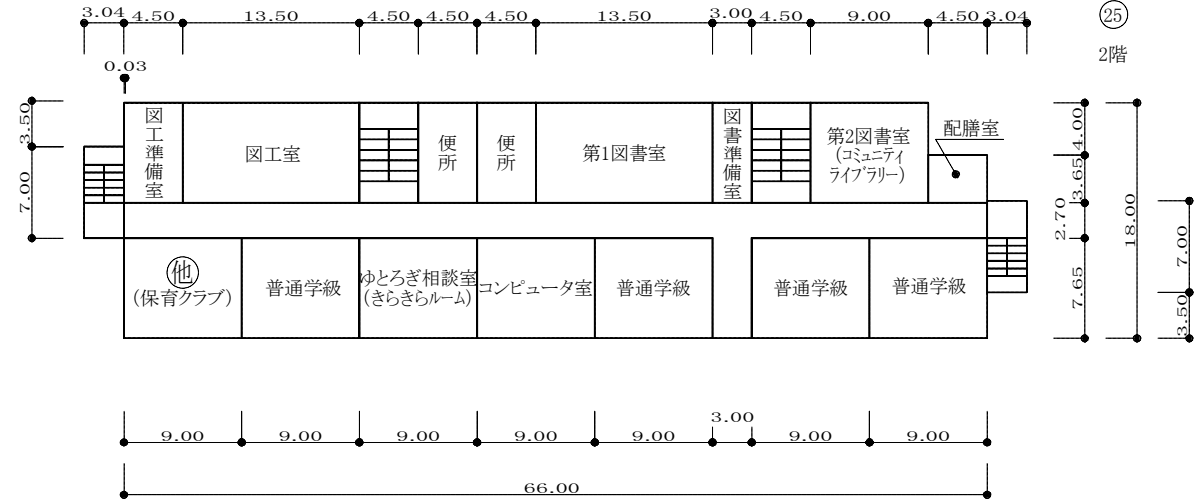


放課後子ども教室用エアコン 納入先図面(若宮小学校)

※部屋の天井までの高さは約3m

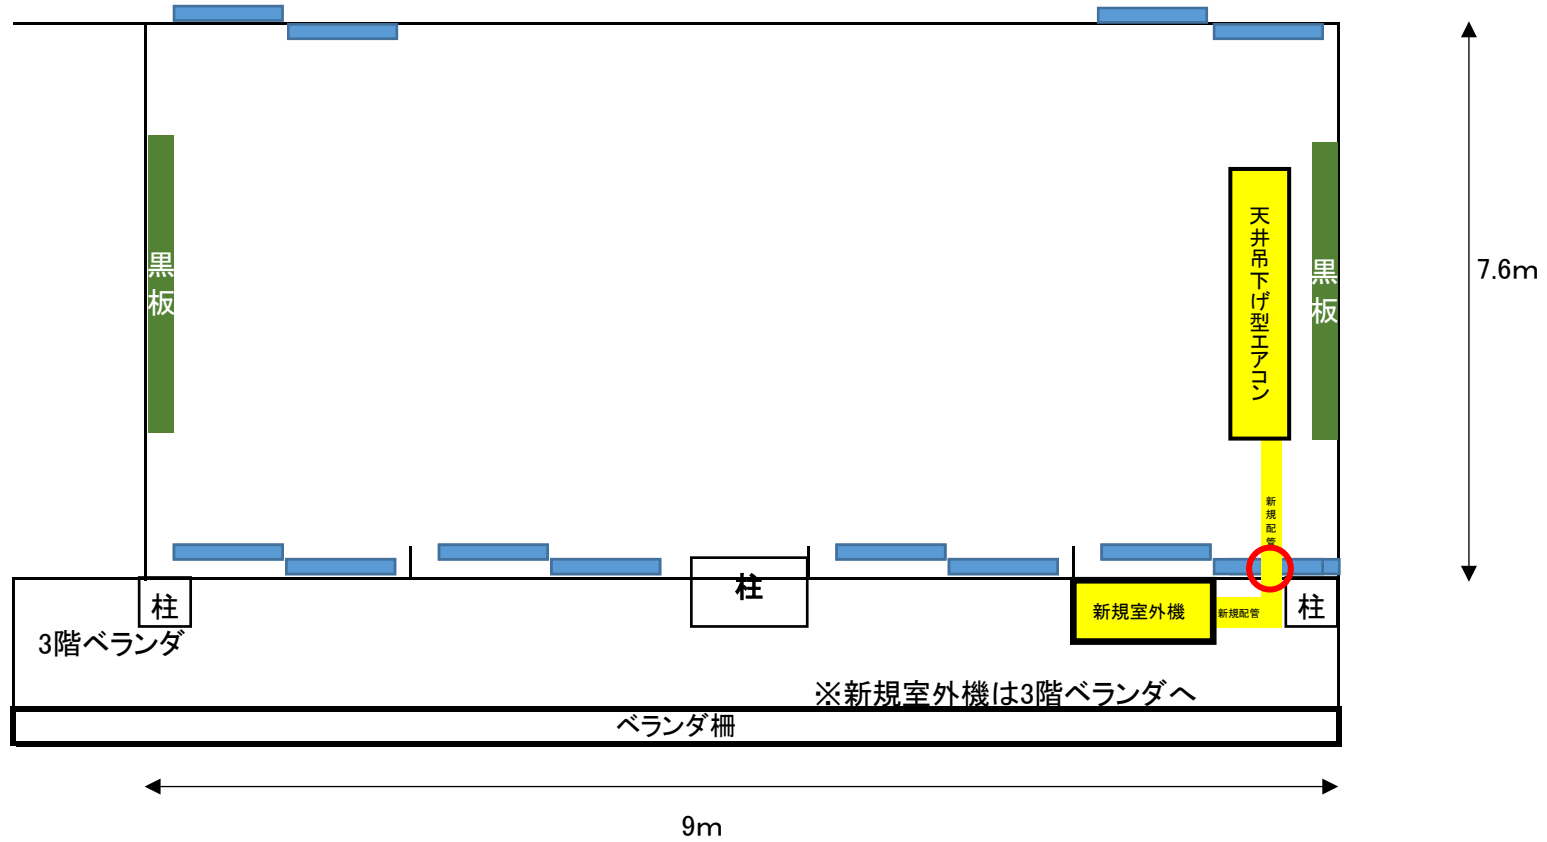


- 凡例
- 建物
  - (未) 未とりこわし建物
  - (危) 危険建物
  - (借) 借用建物
  - (一) 一時使用建物
  - (S) 鉄骨造
  - 建物以外の工作物等
  - (門) 正門、通用門
  - (温) 温室
  - (倉) 倉庫
  - (柵) 柵障
  - (撲) 相撲場
  - (動) 動物小屋
  - (受) 受水槽
  - (鉄) 鉄棒
  - (ブ) ブランコ
  - (電) キュービクル
  - (ジ) ジャンクルジム
  - (ス) スペリ台
  - (築) 築山アスレチック
  - (コ) コンビネーション
  - (浄) 浄化槽機械室
  - (砂) 砂場
  - (助) 助木
  - (雲) 雲梯
  - (登) 登り棒
  - (平) 平行棒
  - (シ) シーソー
  - (吹) 吹き抜けの渡廊下
  - (自) 自転車置場

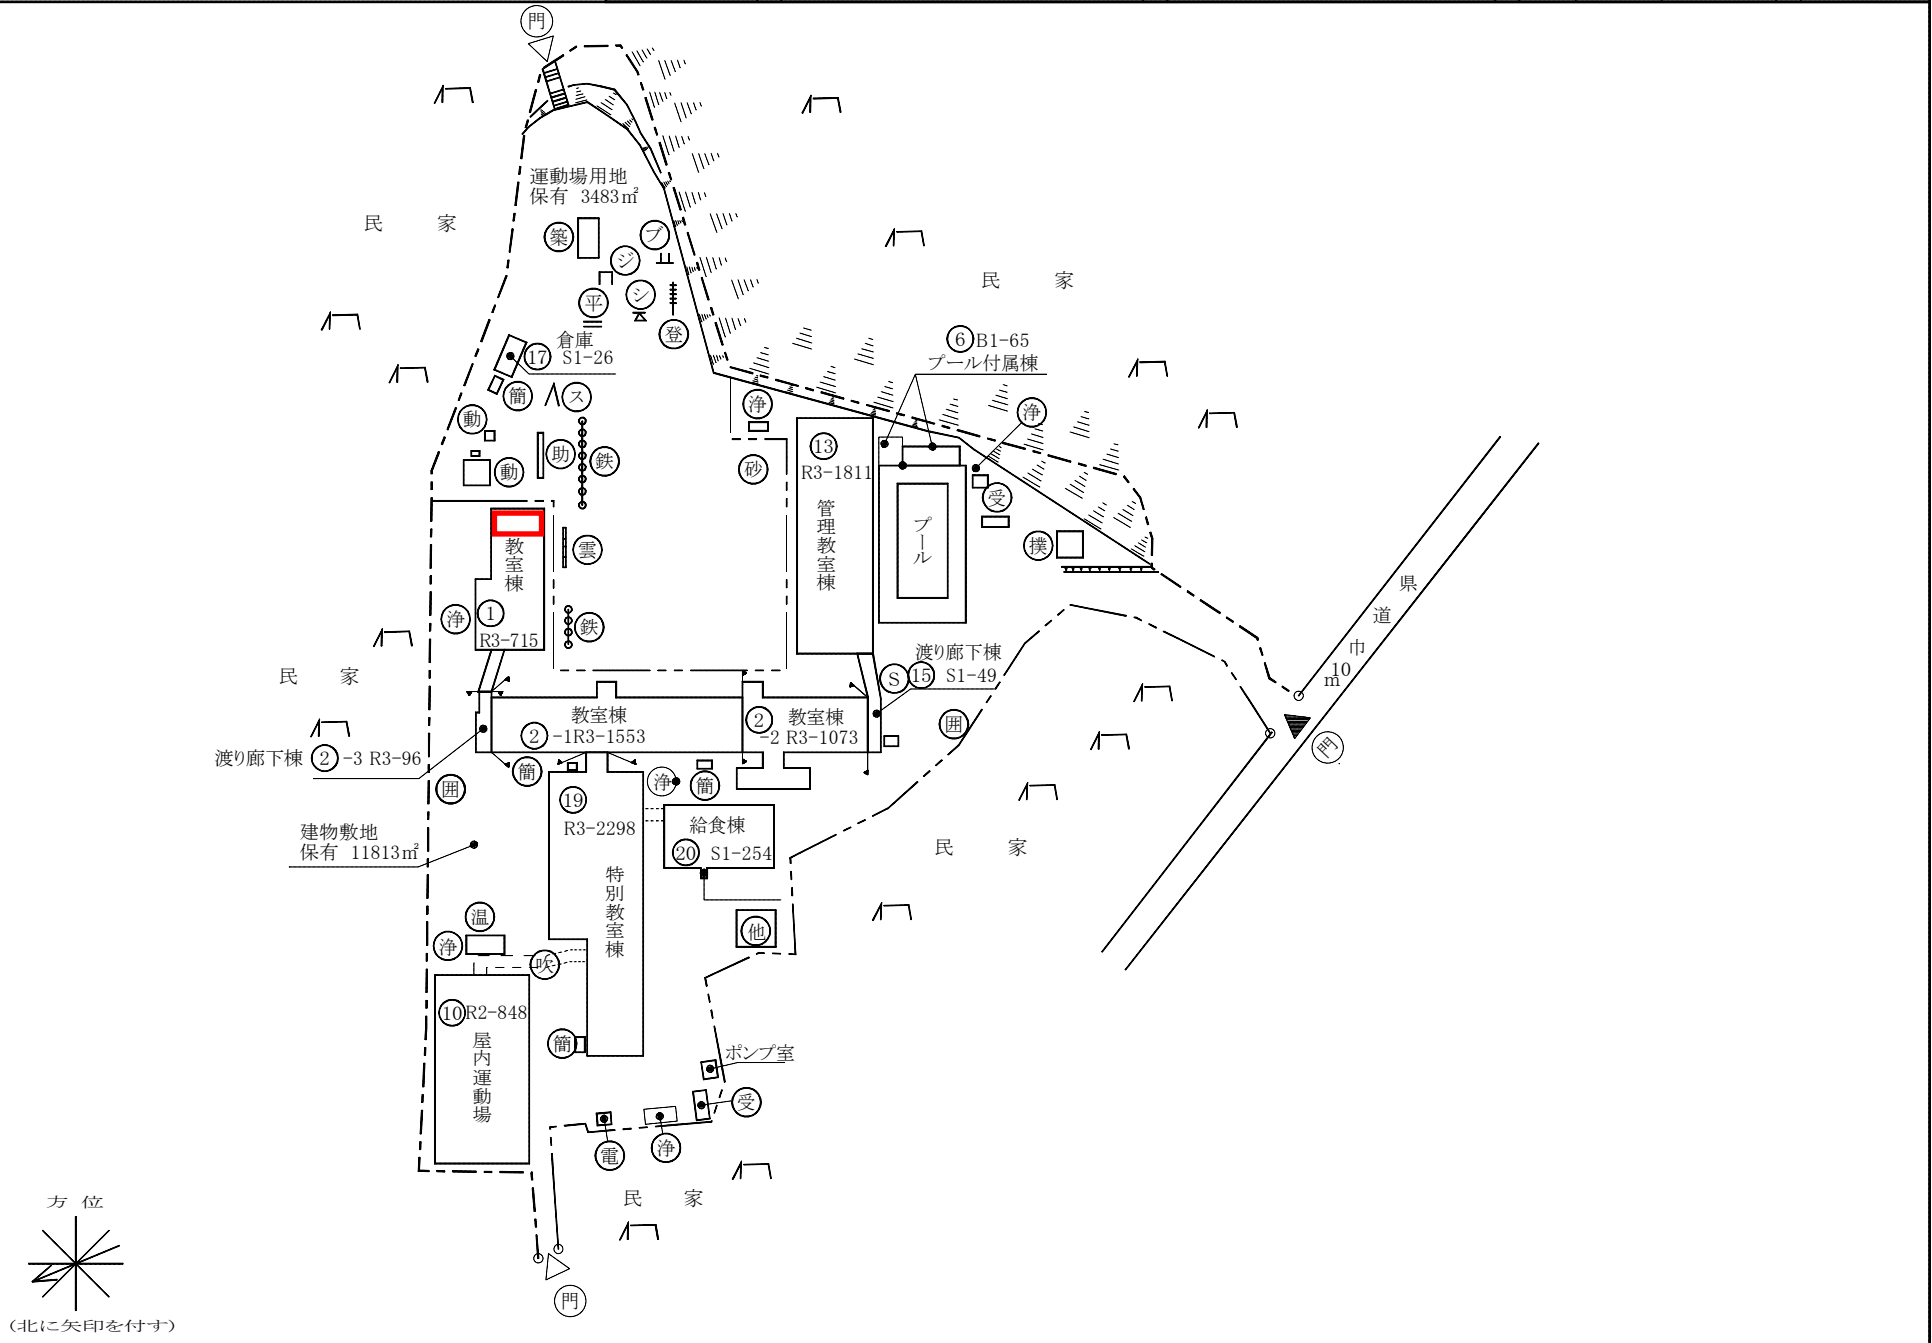




平成31年度


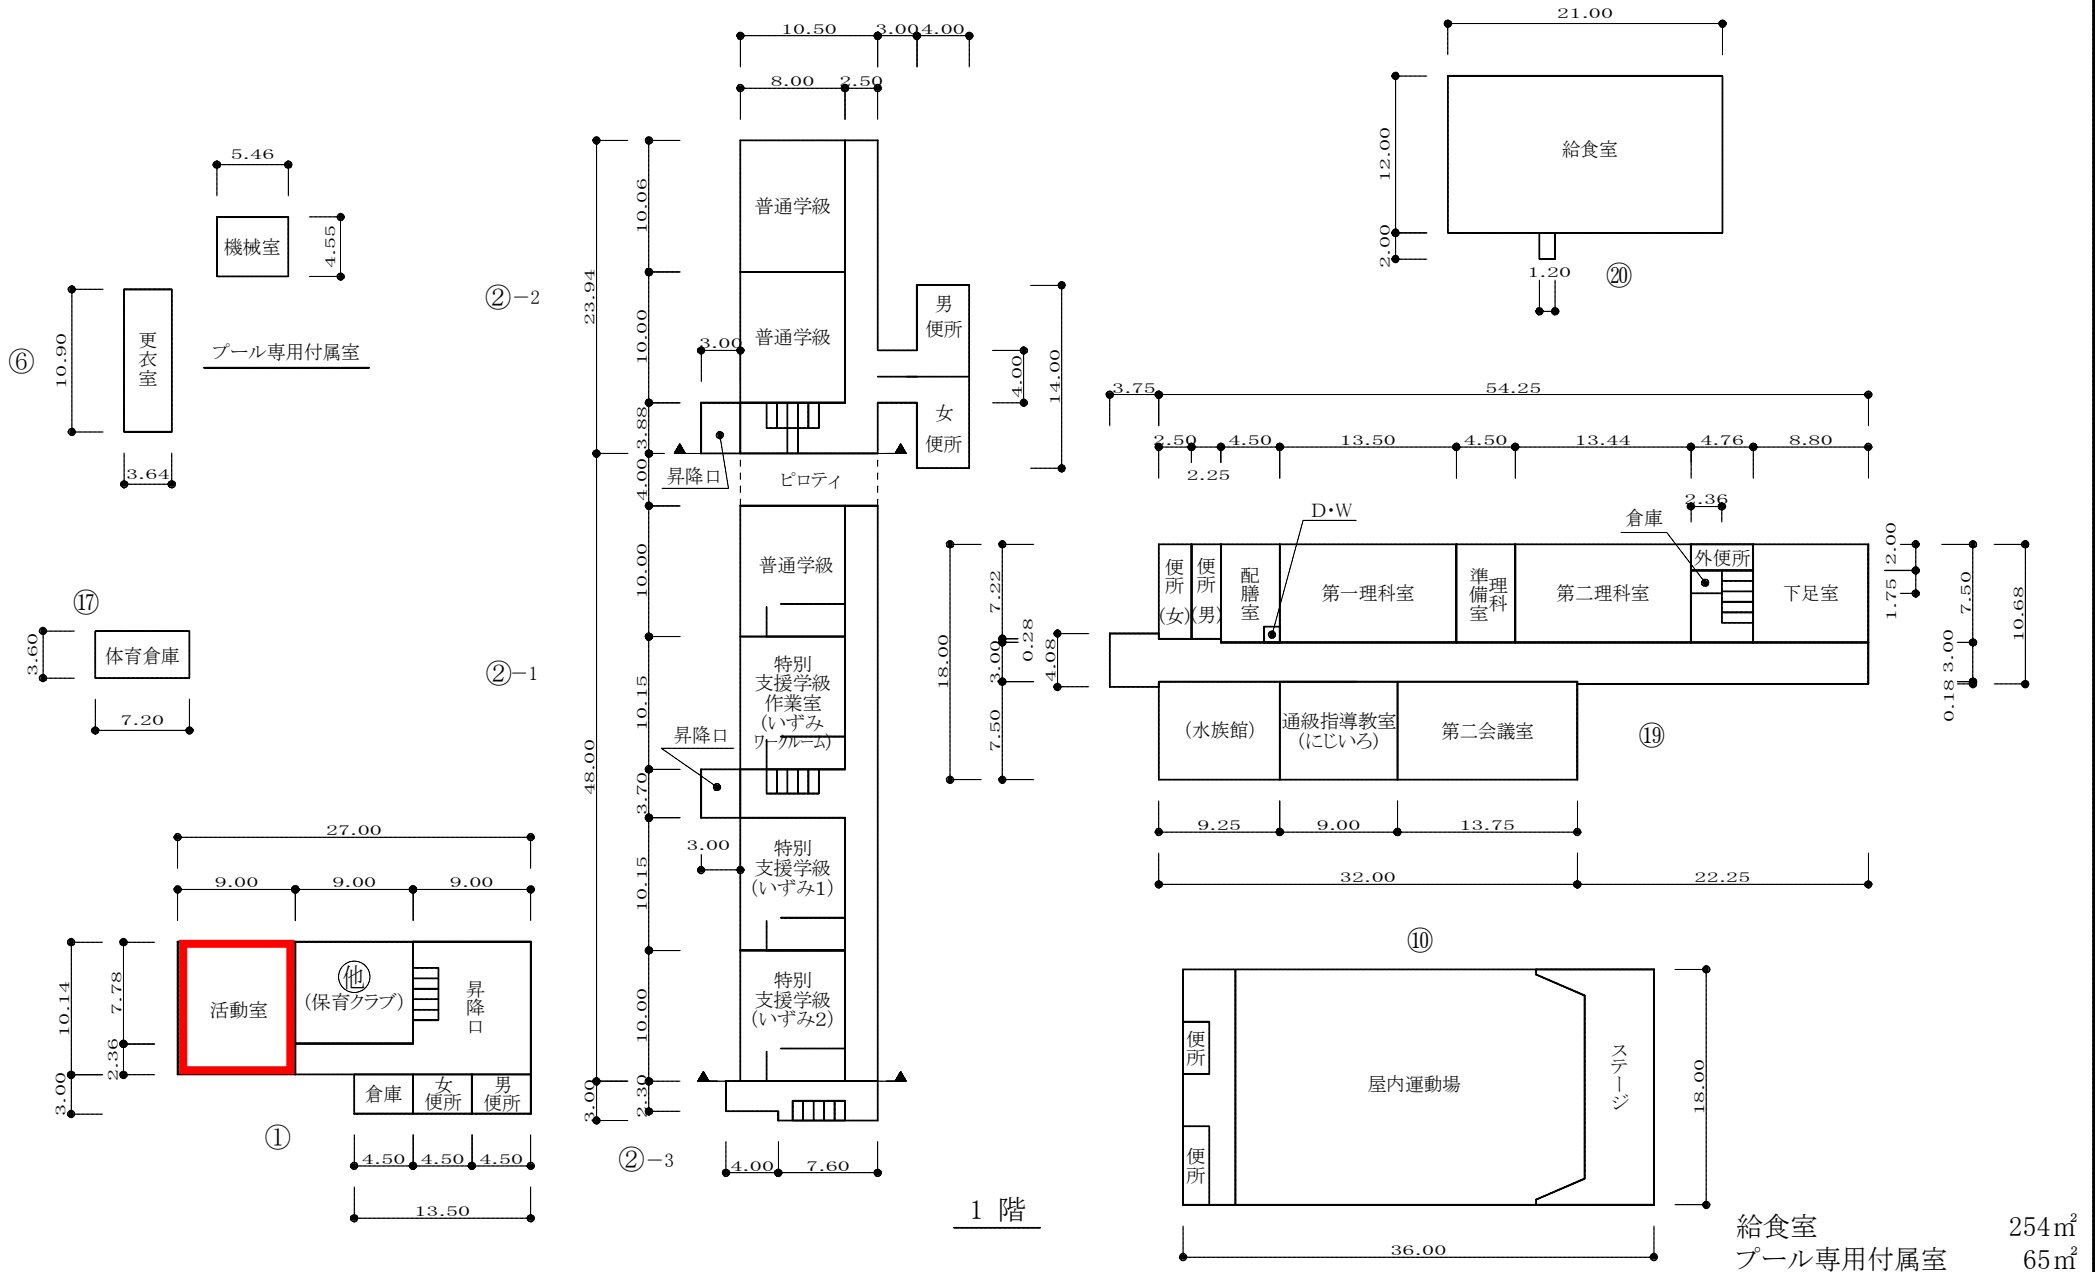


# 放課後子ども教室用エアコン 納入先図面(中山小学校)


※部屋の天井までの高さは約2.7m

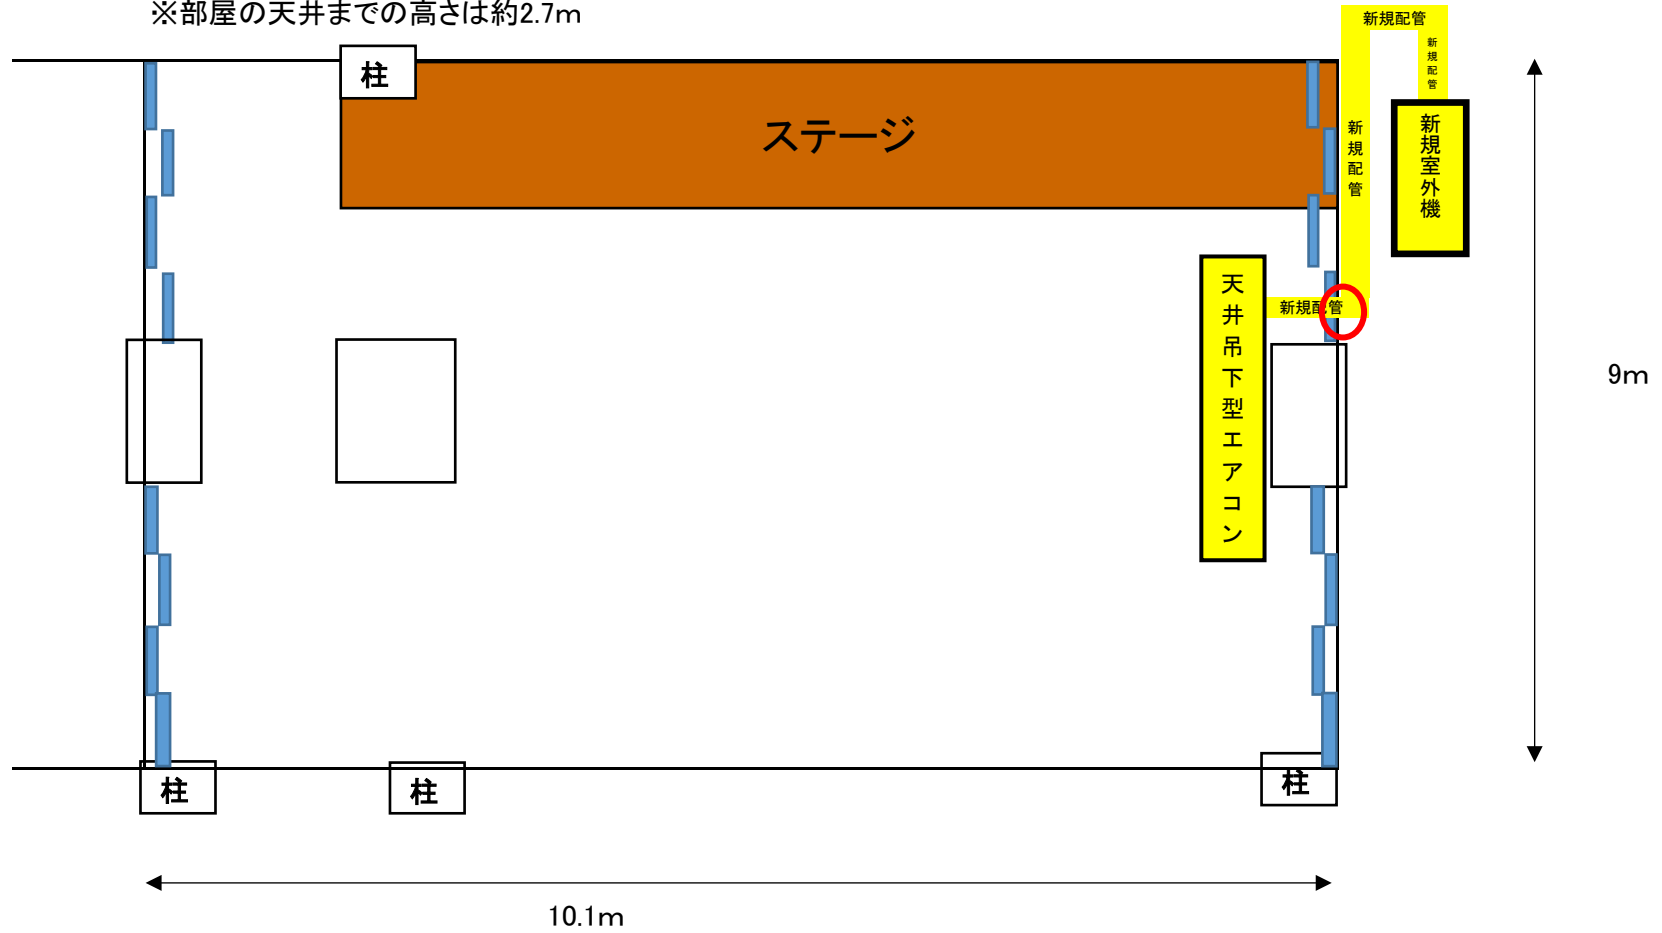


- 凡例
- 建物
- (未) 未とりこわし建物
  - (危) 危険建物
  - (借) 借用建物
  - (一時) 一時使用建物
  - (屋外) 屋外環境整備事業によるもの
  - (未完) 未完成建物
- 建物以外の工作物等
- (門) 正門、通用門
  - (柵) 柵障
  - (砂) 砂場
  - (シ) ジャンブルジム
  - (倉) 倉庫
  - (撲) 相撲場
  - (動) 動物小屋
  - (電) キュービクル
  - (シ) シーソー
  - (鉄) 鉄棒
  - (フ) 藤棚
  - (受) 受水槽
  - (浄) 浄化槽
  - (ス) すべり台
  - (他) その他
  - (登) 登り棒
  - (雲) 雲梯
  - (コ) コンビネーション
  - (ブ) ブランコ

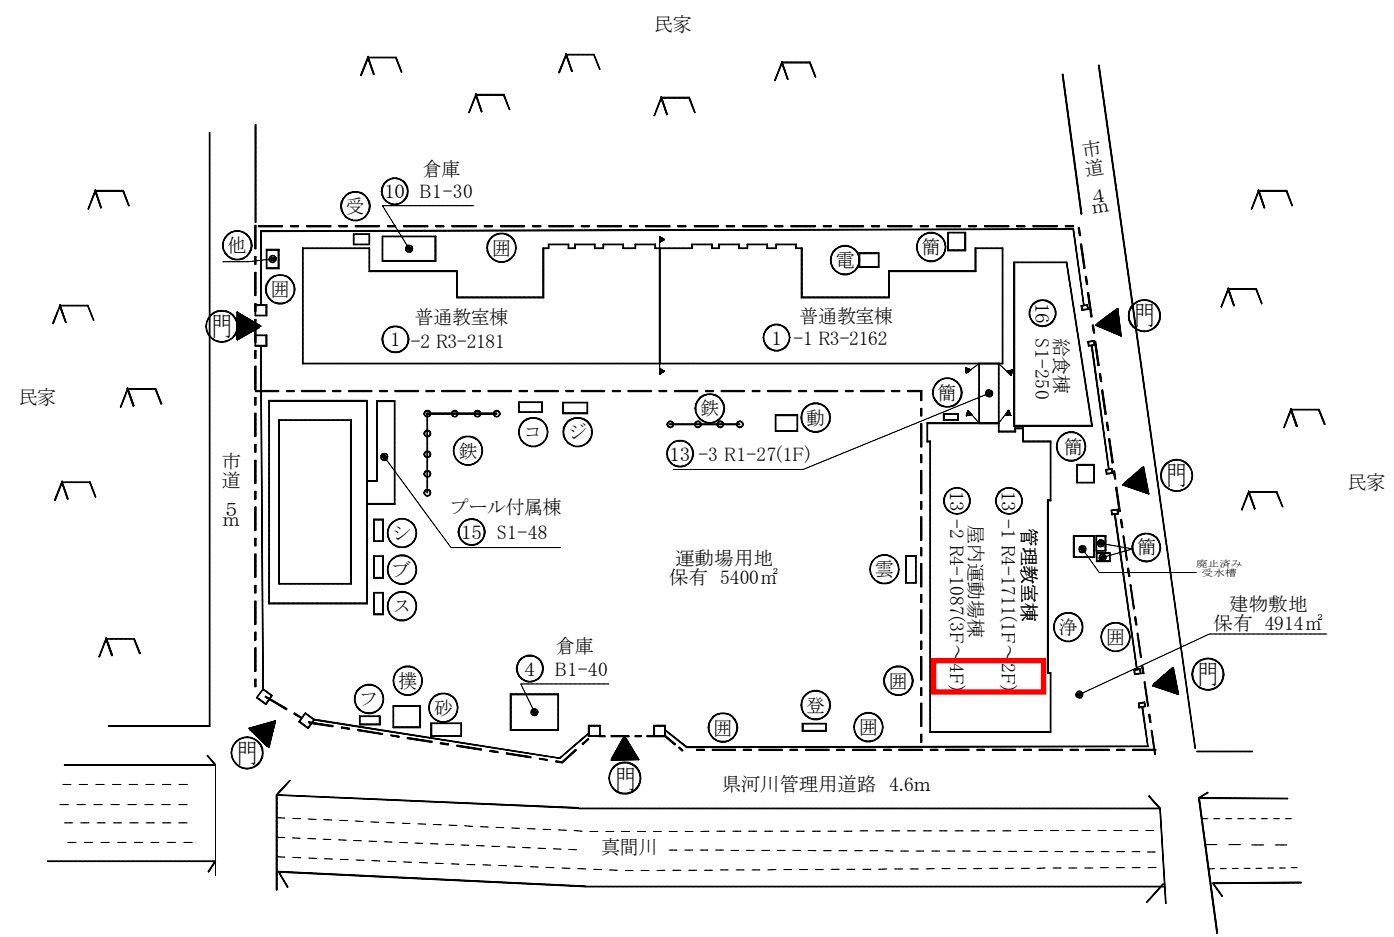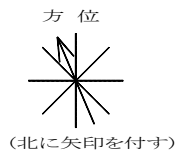


⑬-3

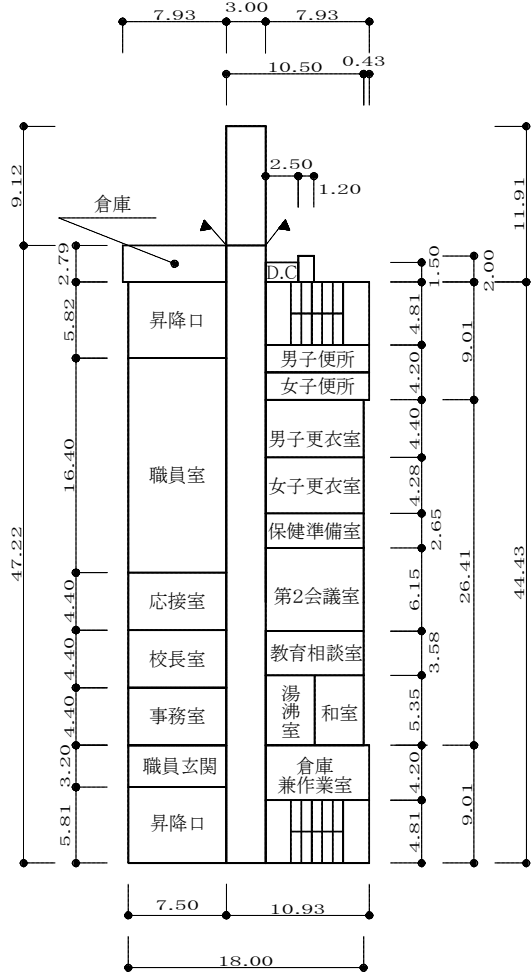

⑬-1 1階

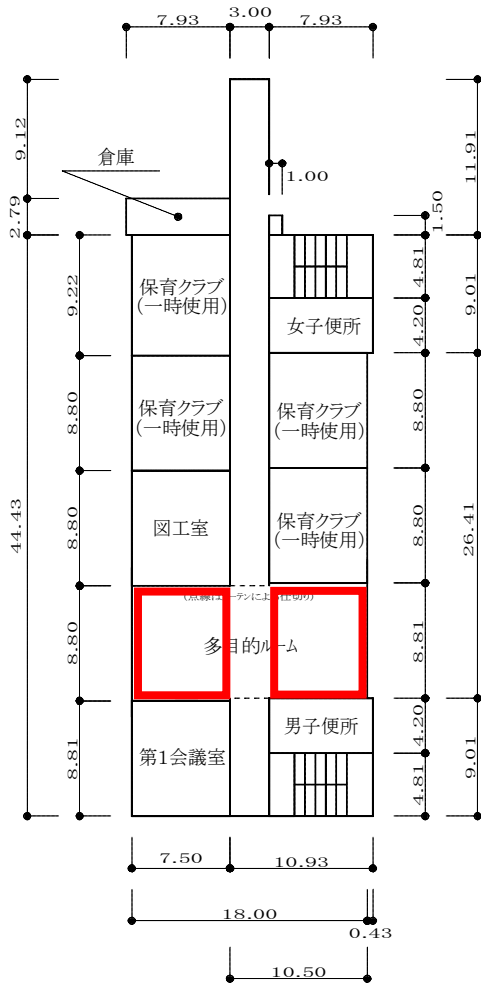


⑬-1 2階

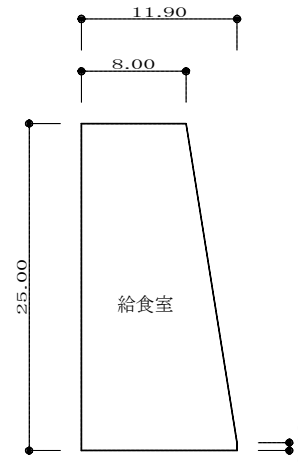

⑬

④

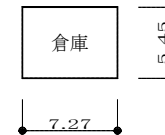


⑩



放課後子ども教室用エアコン 納入先図面(真間小学校)


※新規室外機は2階ベランダへ  
※部屋の天井までの高さは約3m

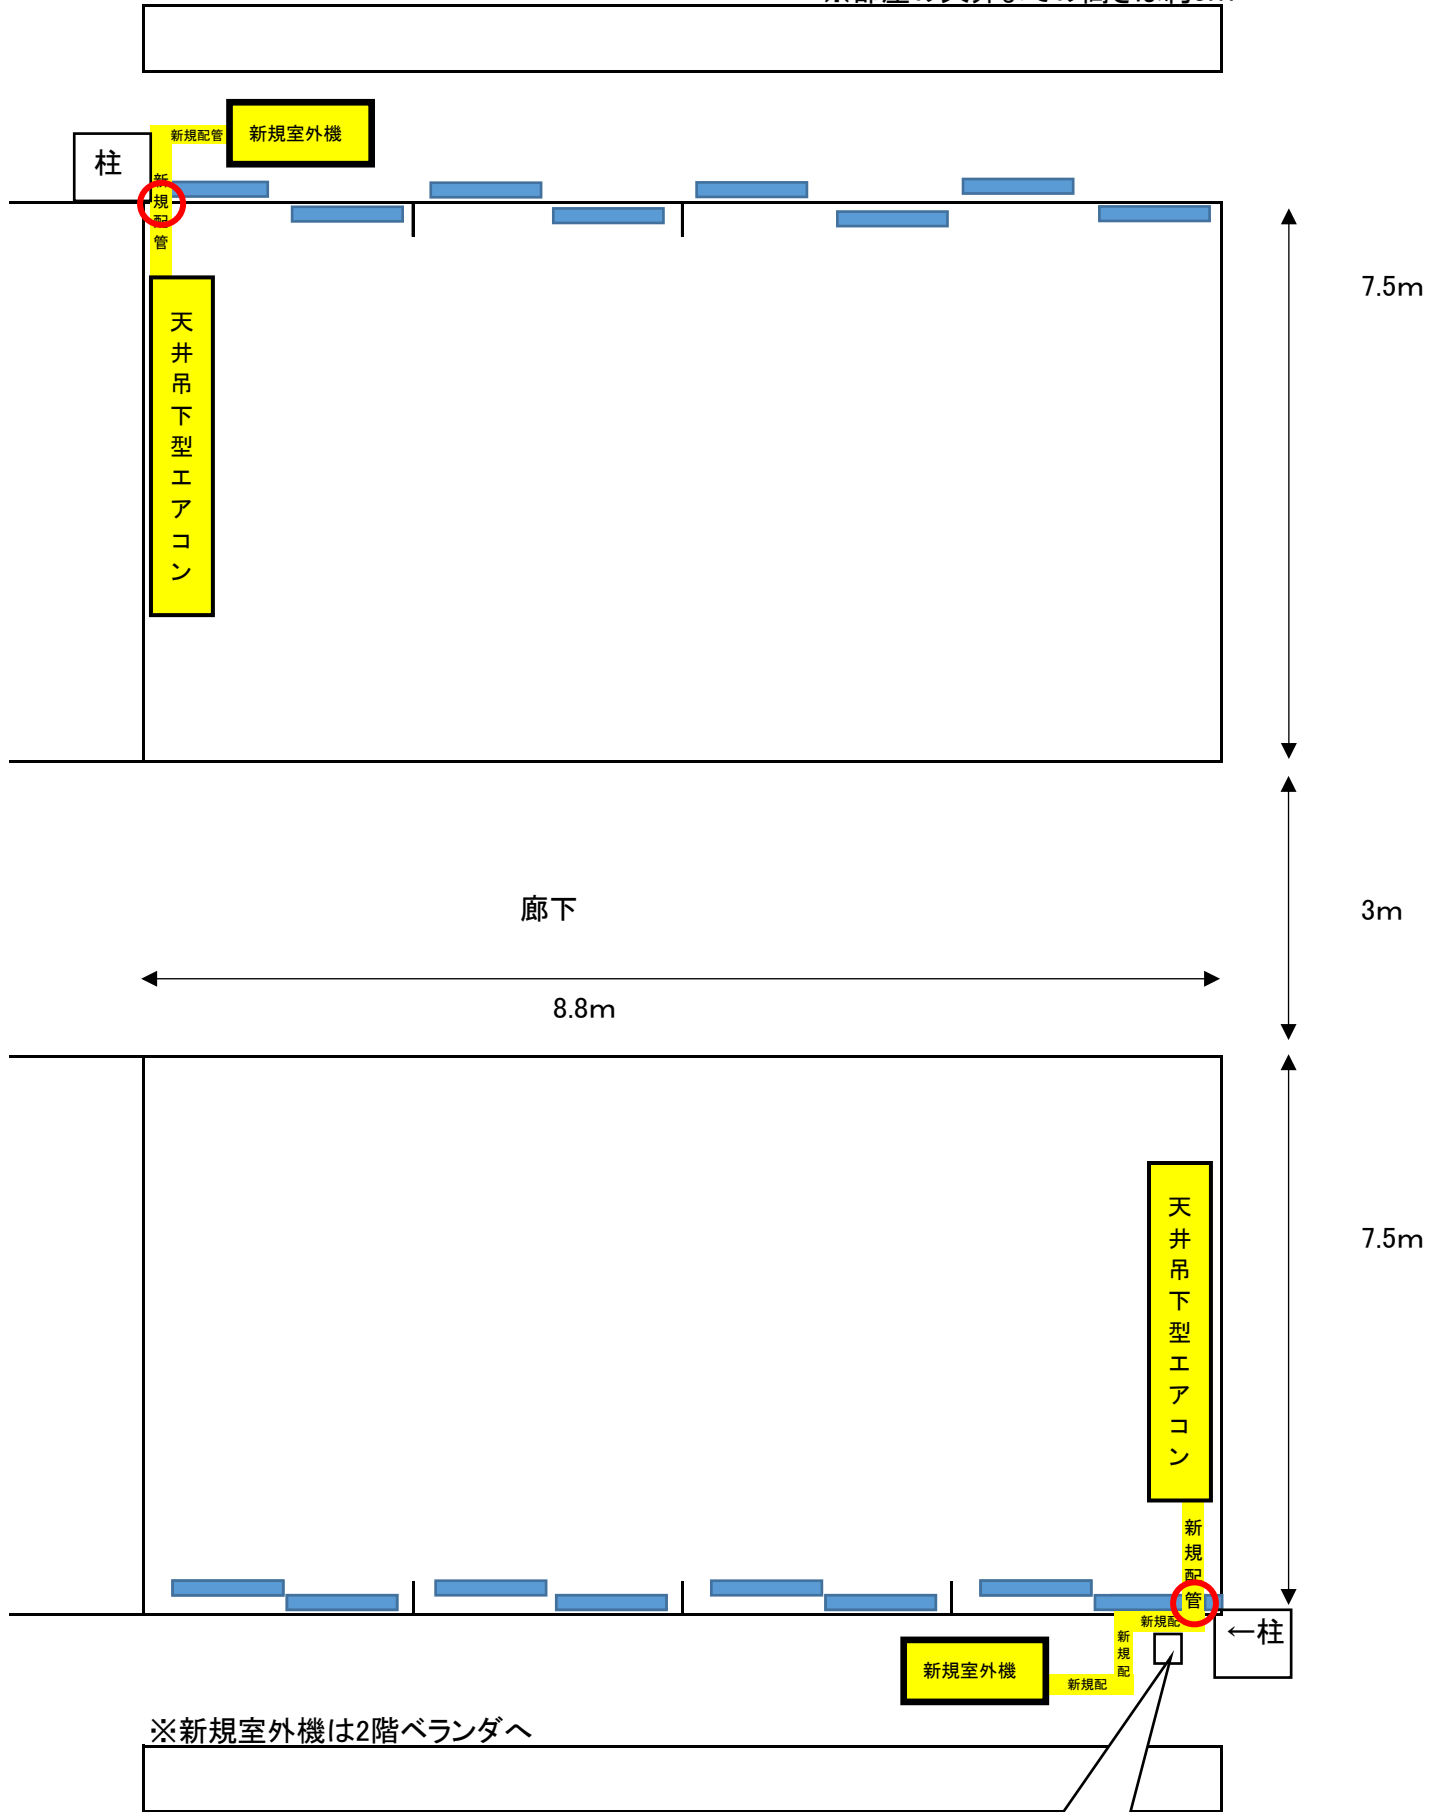





ケーブルBOXがある。20cm程度の立方体



- 凡例
- 建物
- (未と) 未とこわし建物
  - (危) 危険建物
  - (借) 借用建物
  - (一時) 一時使用建物
  - 建物以外の工作物等
  - (門) 正門、通用門
  - (ジ) ジャンブルジム
  - (撲) 相撲場
  - (温) 温室
  - (簡) 簡易な小規模建物
  - (吹) 吹き抜けの渡廊下
  - (電) キュービクル
  - (築) 築山
  - (受) 受水槽
  - (浄) 浄化槽
  - (鉄) 鉄棒
  - (動) 動物小屋
  - (ス) スベリ台
  - (囲) 囲障
  - (バ) バasketゴール
  - (ブ) ブランコ
  - (ト) 登はん棒
  - (ウ) 雲梯
  - (肋) 肋木
  - (他) 当核学校以外の建物

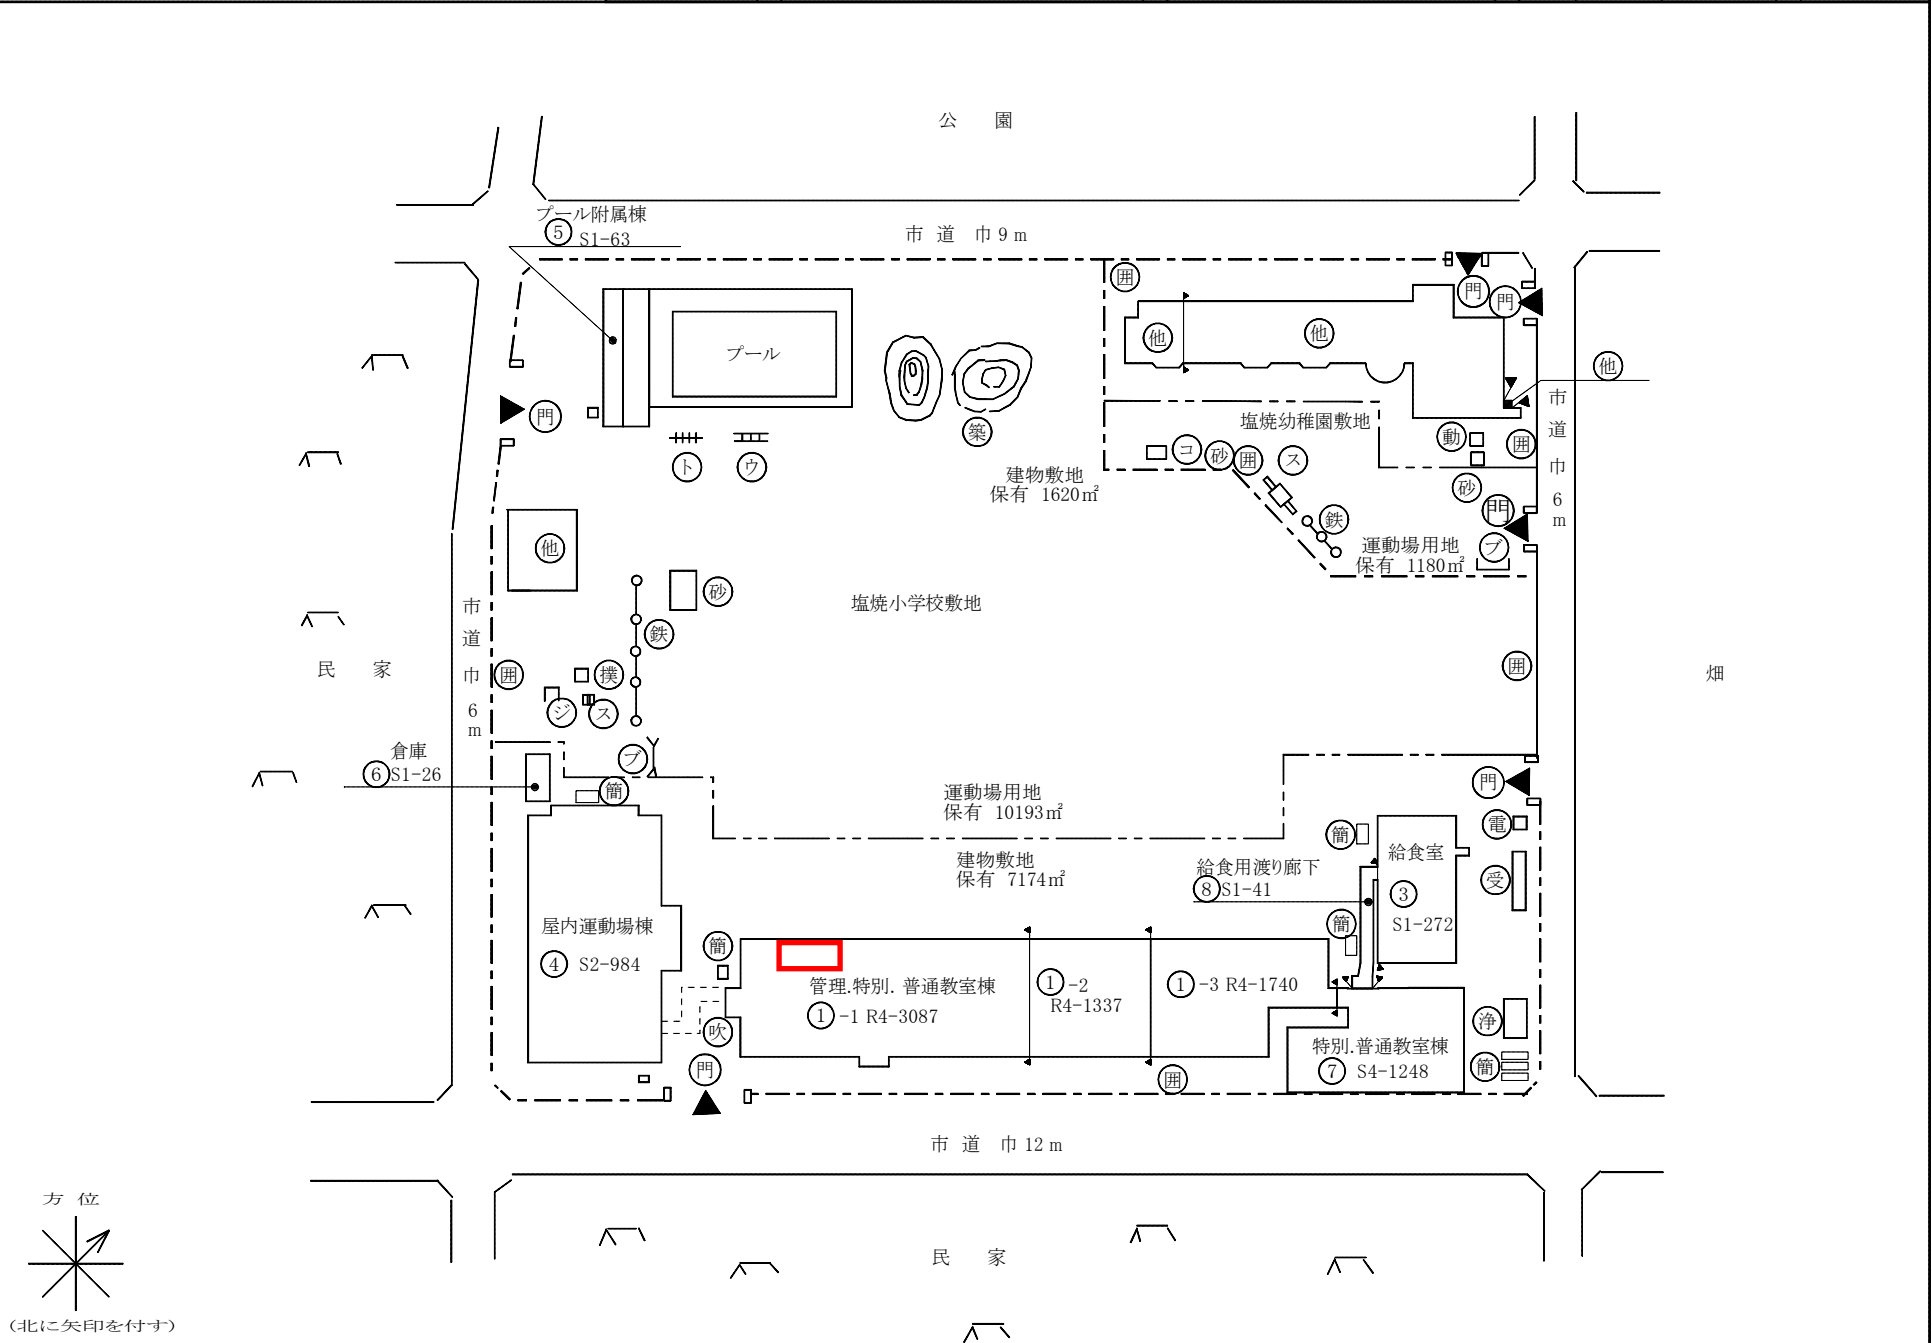


平成31年度

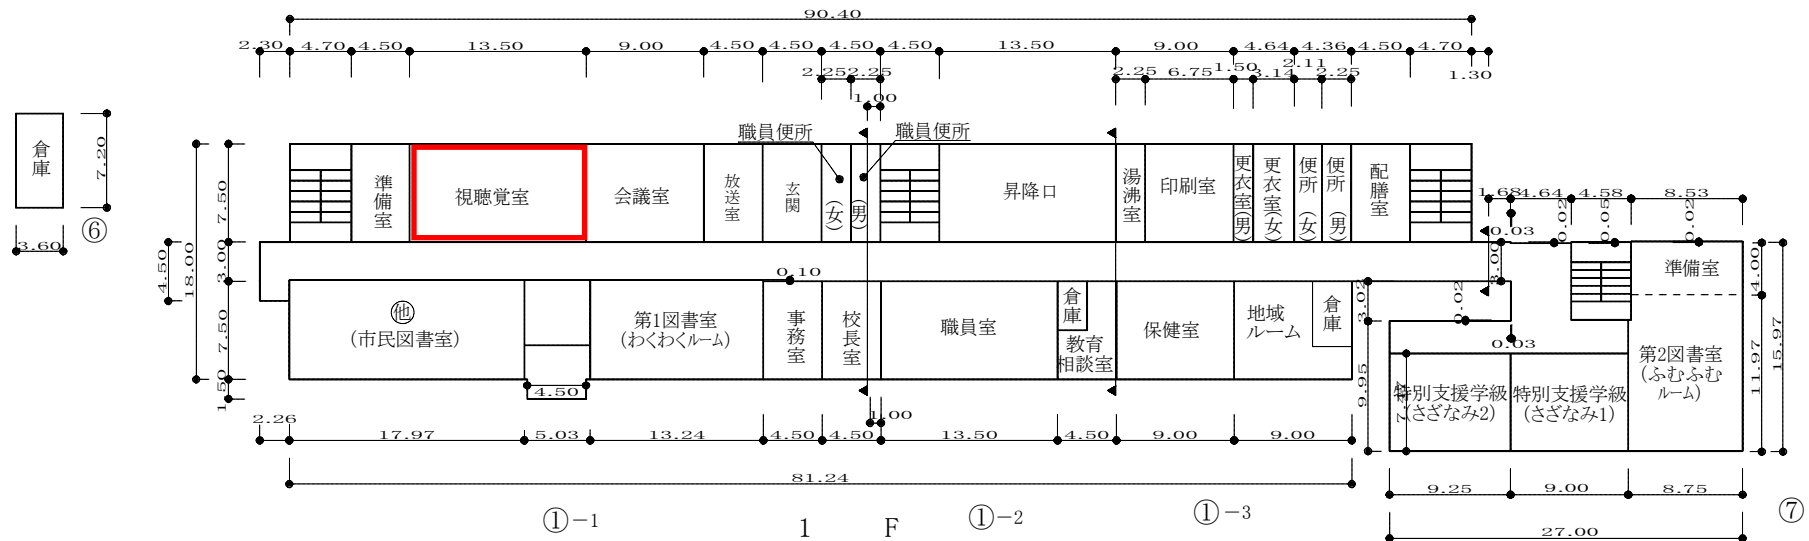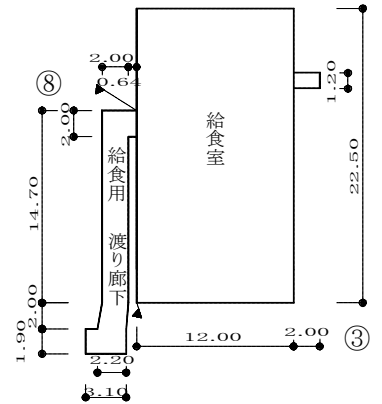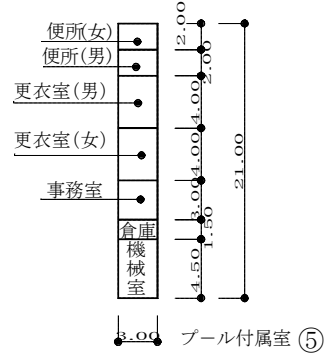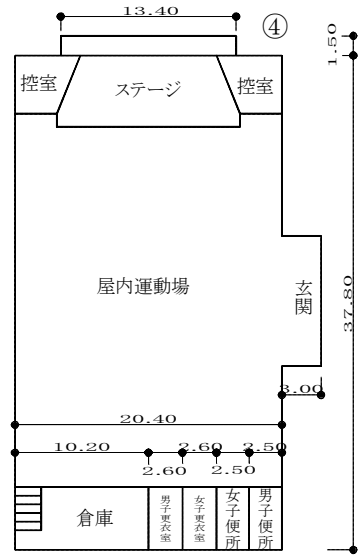

プール専用付属室 63㎡  
給食室 313㎡

放課後子ども教室用エアコン 納入先図面(塩焼小学校)

※部屋の天井までの高さは約3m  
※GHP室外機は金網フェンスで囲われているが中に入って作業は可能

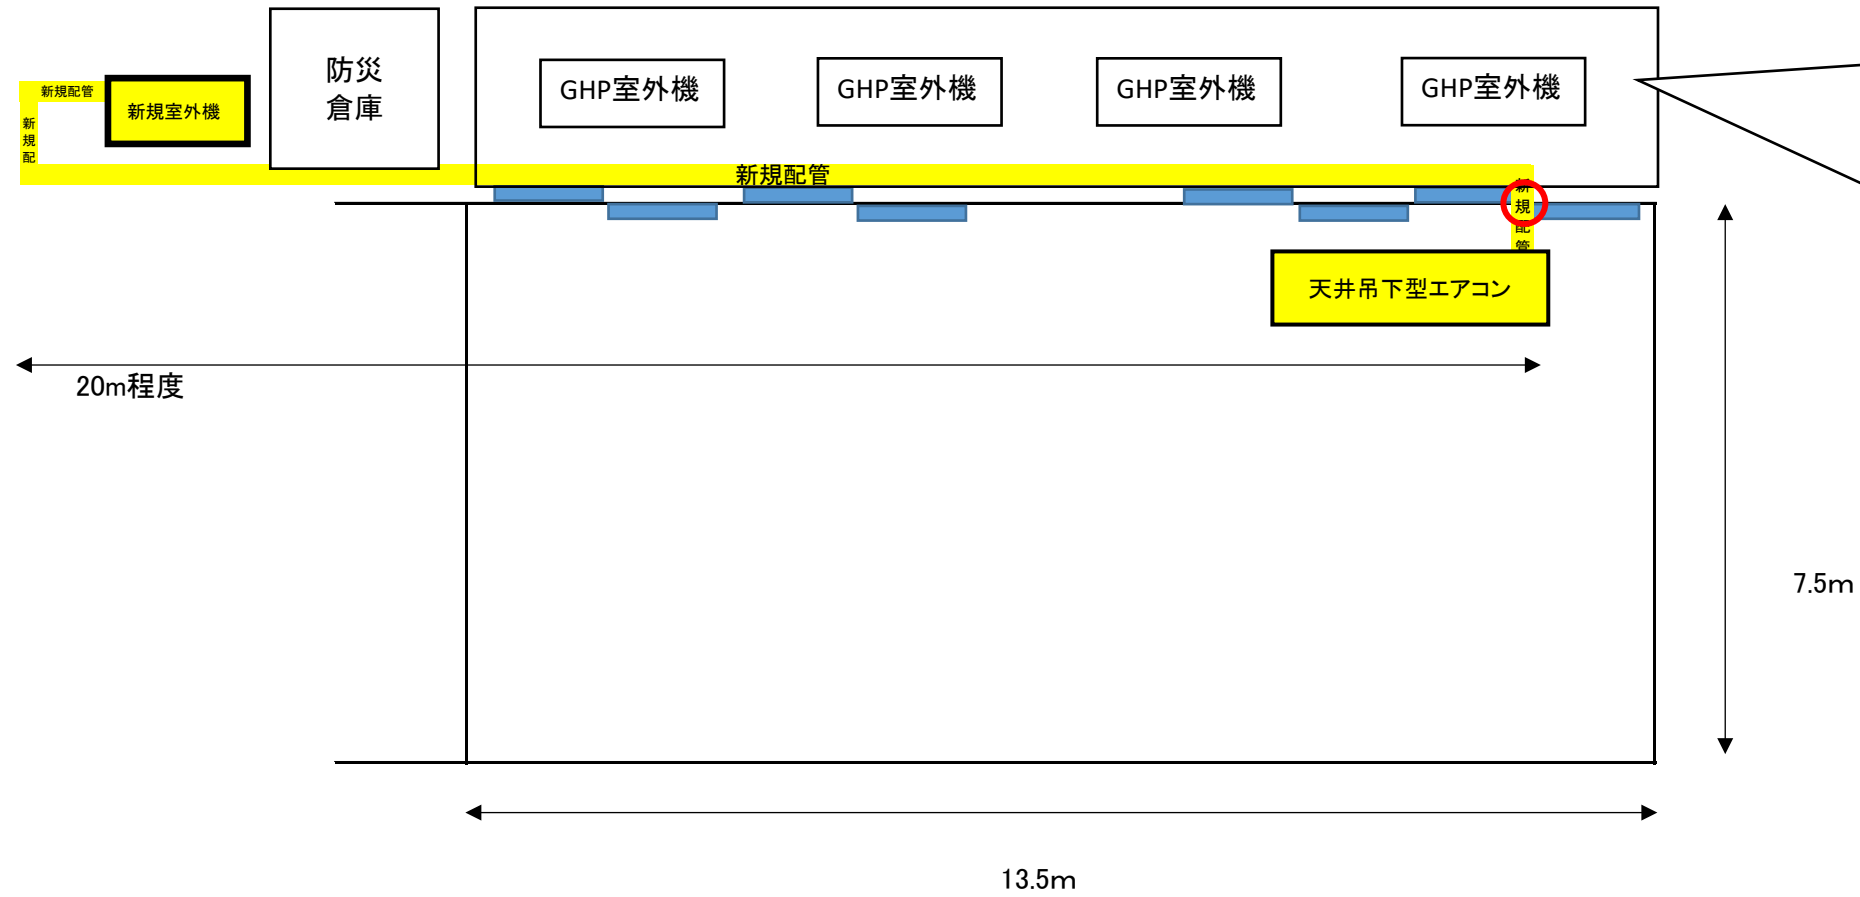







現場写真





- 凡例
- 建物
- (危) 危険建物
  - (借) 借用建物
- 建物以外の工作物等
- (門) 正門、通用門
  - (柵) 柵 障
  - (自) 自転車置場
  - (受) 受水槽
  - (浄) 浄化槽
  - (ス) スベリ台
  - (動) 動物小屋
  - (吹) 吹き抜けの渡廊下
  - (鉄) 鉄 棒
  - (砂) 砂 場
  - (籐) 籐 棚
  - (登) 登 棒
  - (電) キュービクル
  - (ア) プランコ
- 方位
- 
- (北に矢印を付す)

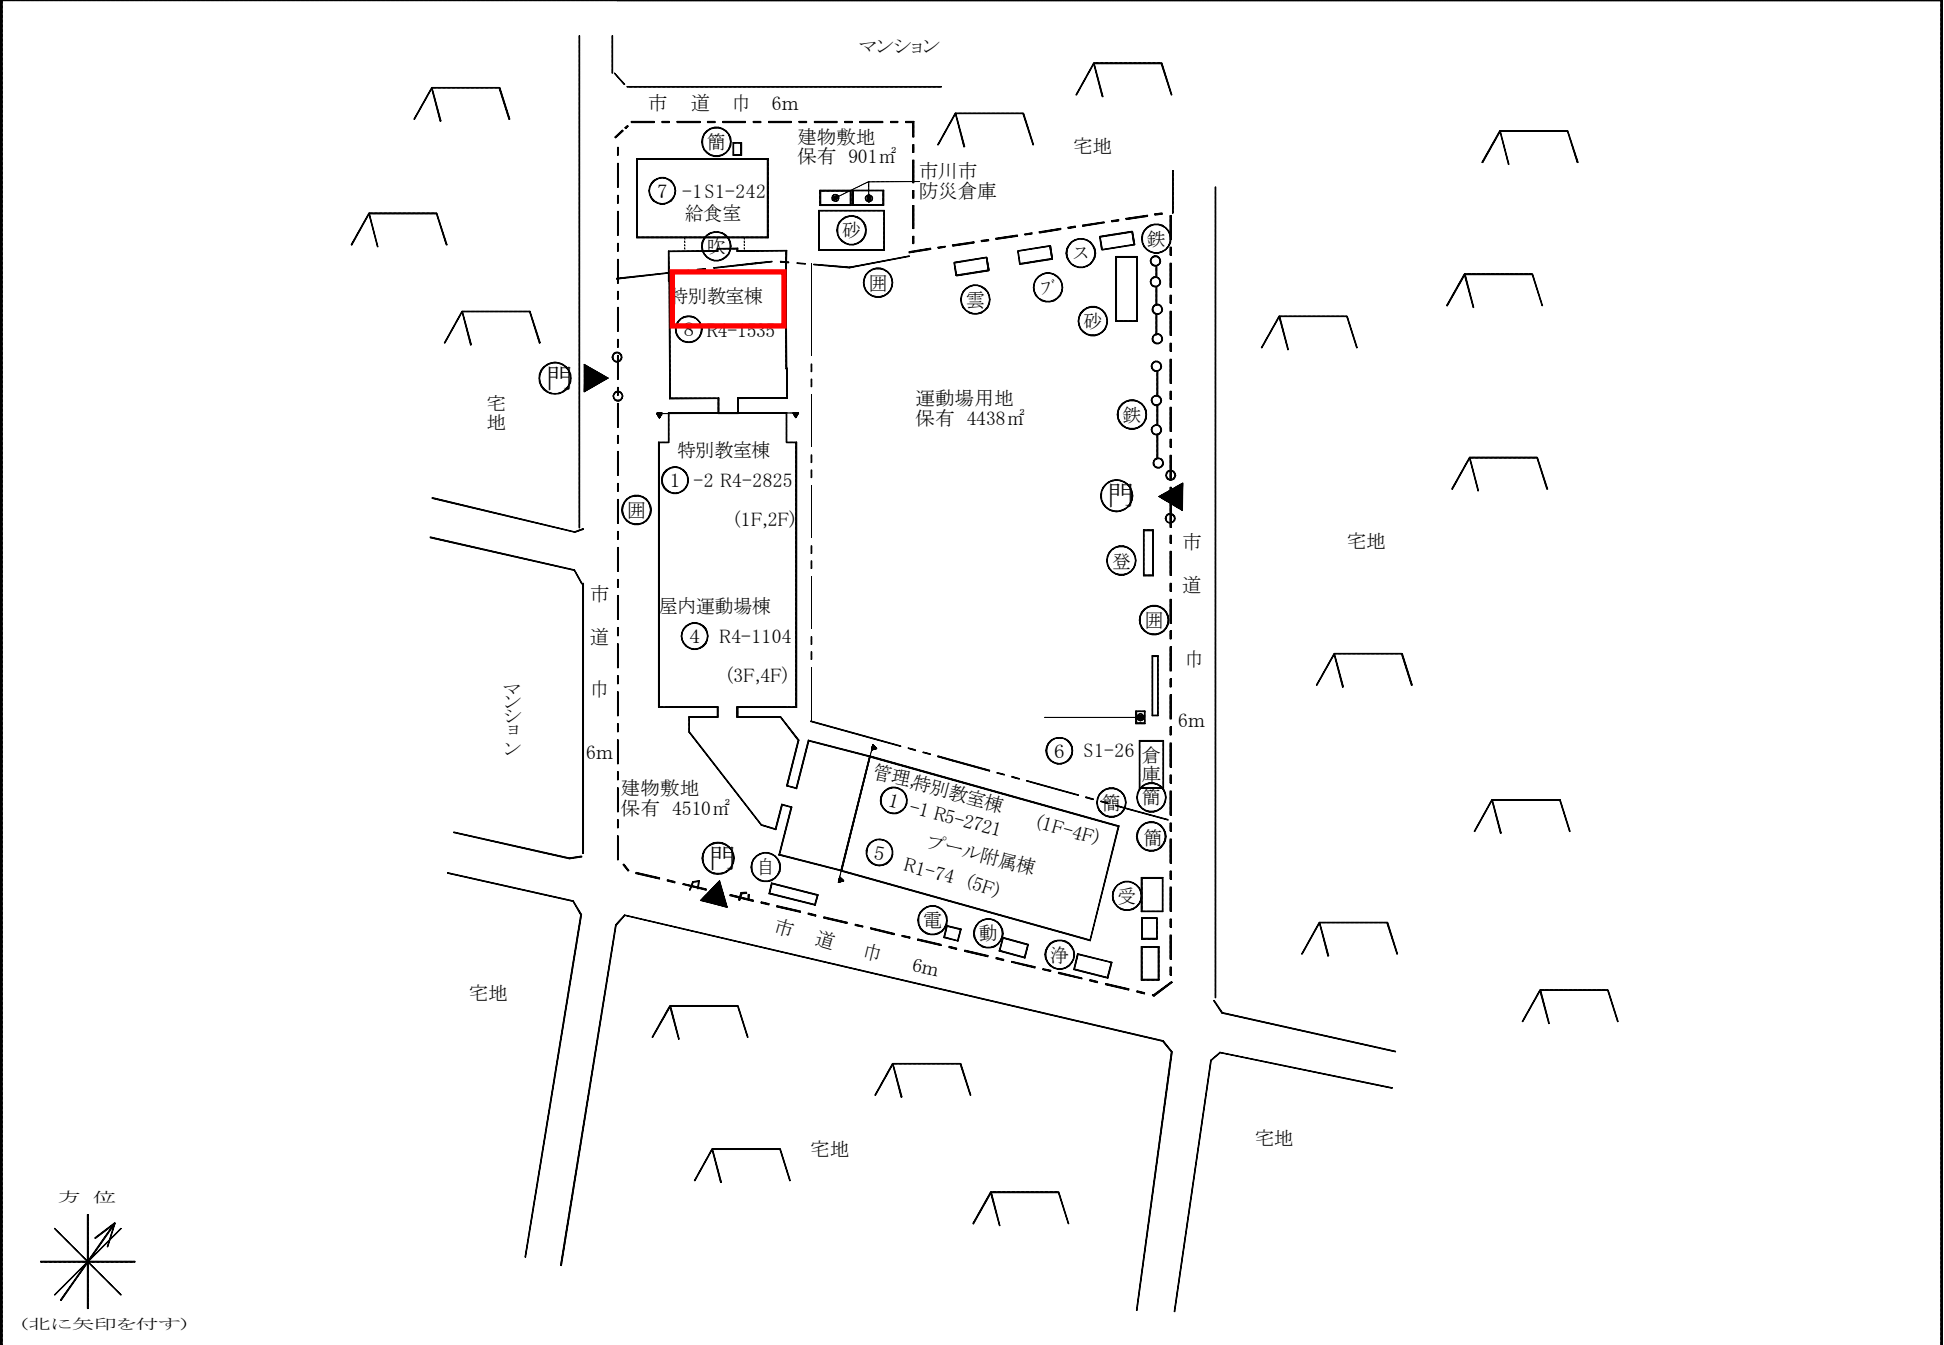

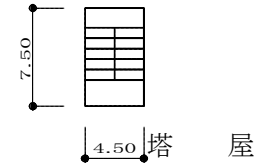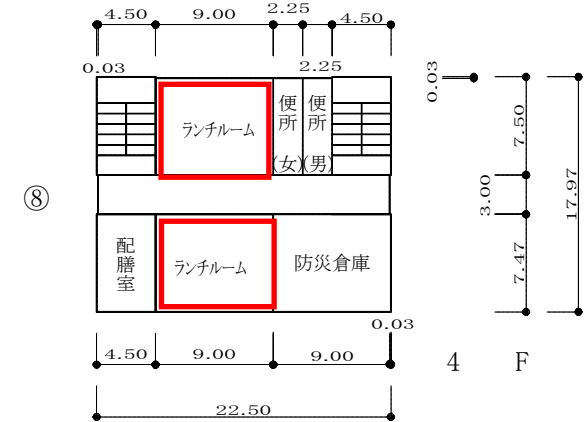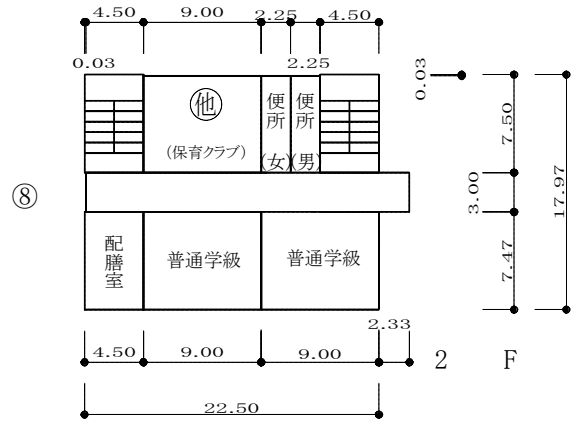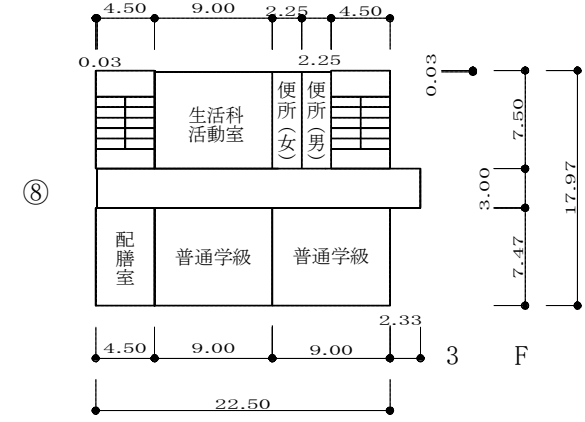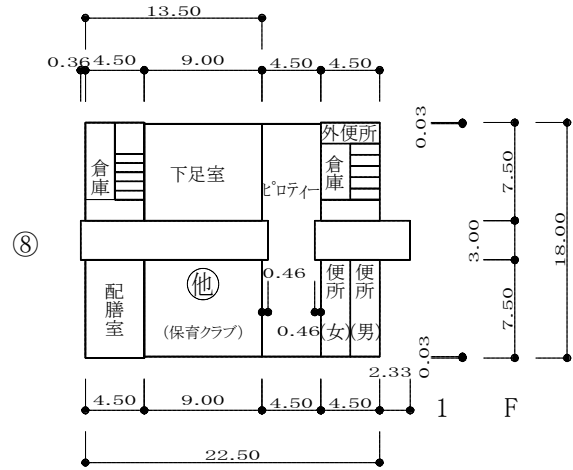

# 放課後子ども教室用エアコン 納入先図面(幸小学校)

※新規室外機は4階ベランダへ  
※部屋の天井までの高さは約3m

