

## 特記仕様書

1. 総則                    この特記仕様書は令和5年度に開設する放課後子ども教室に納入する什器や家具などの備品について必要な事項を定めることを目的とする。
2. 件名                    放課後子ども教室用備品(什器・家具等)の購入
3. 品名・規格            別紙「同等品一覧表」参照
4. 納入期限              令和5年9月25日(月)
5. 納入場所・数量        市内各小学校  
別紙 「納入場所・数量一覧表」ならびに  
別紙 「納入先図面」を参照。
6. 担当課                学校地域連携推進課 (市川市南八幡2-20-2 第2庁舎4階)  
電話: 047-383-9386(直通)
7. 納入について
  - ・納入日時については、事前に担当課に確認し、運営に支障がない日程に調整すること。
  - ・組み立てが必要な商品については、納入前あるいは納入時に組み立てし、完成した状態で納入すること。
  - ・納入する製品は、傷・汚れ・その他外観を損ねるものがあるてはならない。
  - ・納入の際に生じたごみは持ち帰ること。
  - ・納入に際しては担当課担当者及び契約課担当者の検収を受けるものとする。
  - ・販売状態で製品保証書、説明書が付属している場合には、納入時一緒に納入すること。
  - ・この仕様に疑義が生じたときには、速やかに担当課及び契約課へ連絡し指示を受けるものとする。
  - ・下駄箱は昇降口や渡り廊下等、子ども教室への導線上に置くこと
  - ・設置場所の床面に段差があるなどの場合は、適宜ゴム板等で安定性を確保すること
8. その他
  - ・原則として「別紙 同等品一覧表」以外の同等品は認めない。
  - ・現地確認を行うときは、担当課職員に連絡し、日時を調整してから行うこと。
  - ・契約者は、暴力団等排除に係る契約解除に関する特約条項を遵守すること。
  - ・その他不明な点は、担当課職員及び契約課職員と協議し指示に従うものとする。
  - ・この特記仕様書に定めのない事項について、物品供給契約書(物品供給契約約款を含む)に定めるとおりとする。
  - ・耐震固定については両開保管庫、下駄箱、整理棚(ランドセルロッカー)に対して実施すること。

別紙 同等品一覧表

品 名	要 求 事 項	数量	単位	コクヨ	ITOKI	プラス
両開保管庫	寸 法：W880mm × D380mm × H1790mm 本 体：スチール焼付塗装（灰白色） 棚 板：4枚 シリンダー錠・ラッチ付 耐震固定有	16	台	S-360F1NN	H-360WN-WE	SS-206
折りたたみ机	寸 法：W1800mm × D450mm × H700mm 天 板：メラミン化粧板（茶系色） 脚：スチールパイプ塗装仕上げ アジャスター4本脚 棚：無し 幕板：無し	17	脚	KT-500P1EN	TTF184NX-Z992	YT-eL615 53-882
下駄箱（24人用）	寸 法：W900～1002mm × D330～351mm × H1590～1770mm 本 体：鋼板 塗装仕上（灰白色もしくは白色） 1列6段 通し棚タイプ 中棚付き 耐震固定有	12	脚	SX-K6F1N	HDK-106AT-WE	NO609 06-572
傘立	寸 法：W508～835mm × D278～300mm × H485～500mm 本 体：スチールパイプ・アジャスター脚（滴受けトレイ付） 収納可能本数25本以上	7	台	US-30BK	LCA-430	AY-25 09-633

品 名	要 求 事 項	数量	単位	コクヨ	SEIKO	NAIKI
ランドセルロッカー	寸 法：W1760～1780mm × D380～400mm × H880mm 本 体：鋼板 塗装仕上（灰白色） 15人用（5列3段） 耐震固定有	16	個	SLK-53F1	HLN-15	HB15A-HK

# 【納入場所・数量一覧表】什器・家具

## ●納入場所について


No.	放課後子ども教室 新設校	住所	納入場所情報
1	大柏小学校	市川市大野町2丁目1,877番地	校舎1階
2	宮久保小学校	市川市宮久保5丁目7番1号	校舎3階
3	富貴島小学校	市川市八幡6丁目10番11号	校舎2階
4	大洲小学校	市川市大洲4丁目18番1号	校舎3階
5	鬼高小学校	市川市鬼高2丁目13番5号	体育館2階
6	新浜小学校	市川市行徳駅前4丁目5番1号	校舎1階
7	南行徳小学校	市川市欠真間1丁目6番38号	校舎1階
8	福栄小学校	市川市南行徳2丁目2番1号	校舎1階

※納入場所詳細については、

別紙「放課後子ども教室用什器・家具の購入(納入先図面)」を参照。


## ●納入備品の数量について (数量の単位: 台)

品 名	大 柏	宮 久 保	富 貴 島	大 洲	鬼 高	新 浜	南 行 徳	福 栄	備 品 数 量
両開保管庫	2	2	2	2	2	2	2	2	16
折りたたみ机	3	3	3	3	3	2	0	0	17
下駄箱(24人用)	2	0	2	0	2	2	2	2	12
傘立	1	1	1	0	1	1	1	1	7
整理棚(ランドセルロッカー)	2	2	2	2	2	2	2	2	16
各校 合計	10	8	10	7	10	9	7	7	

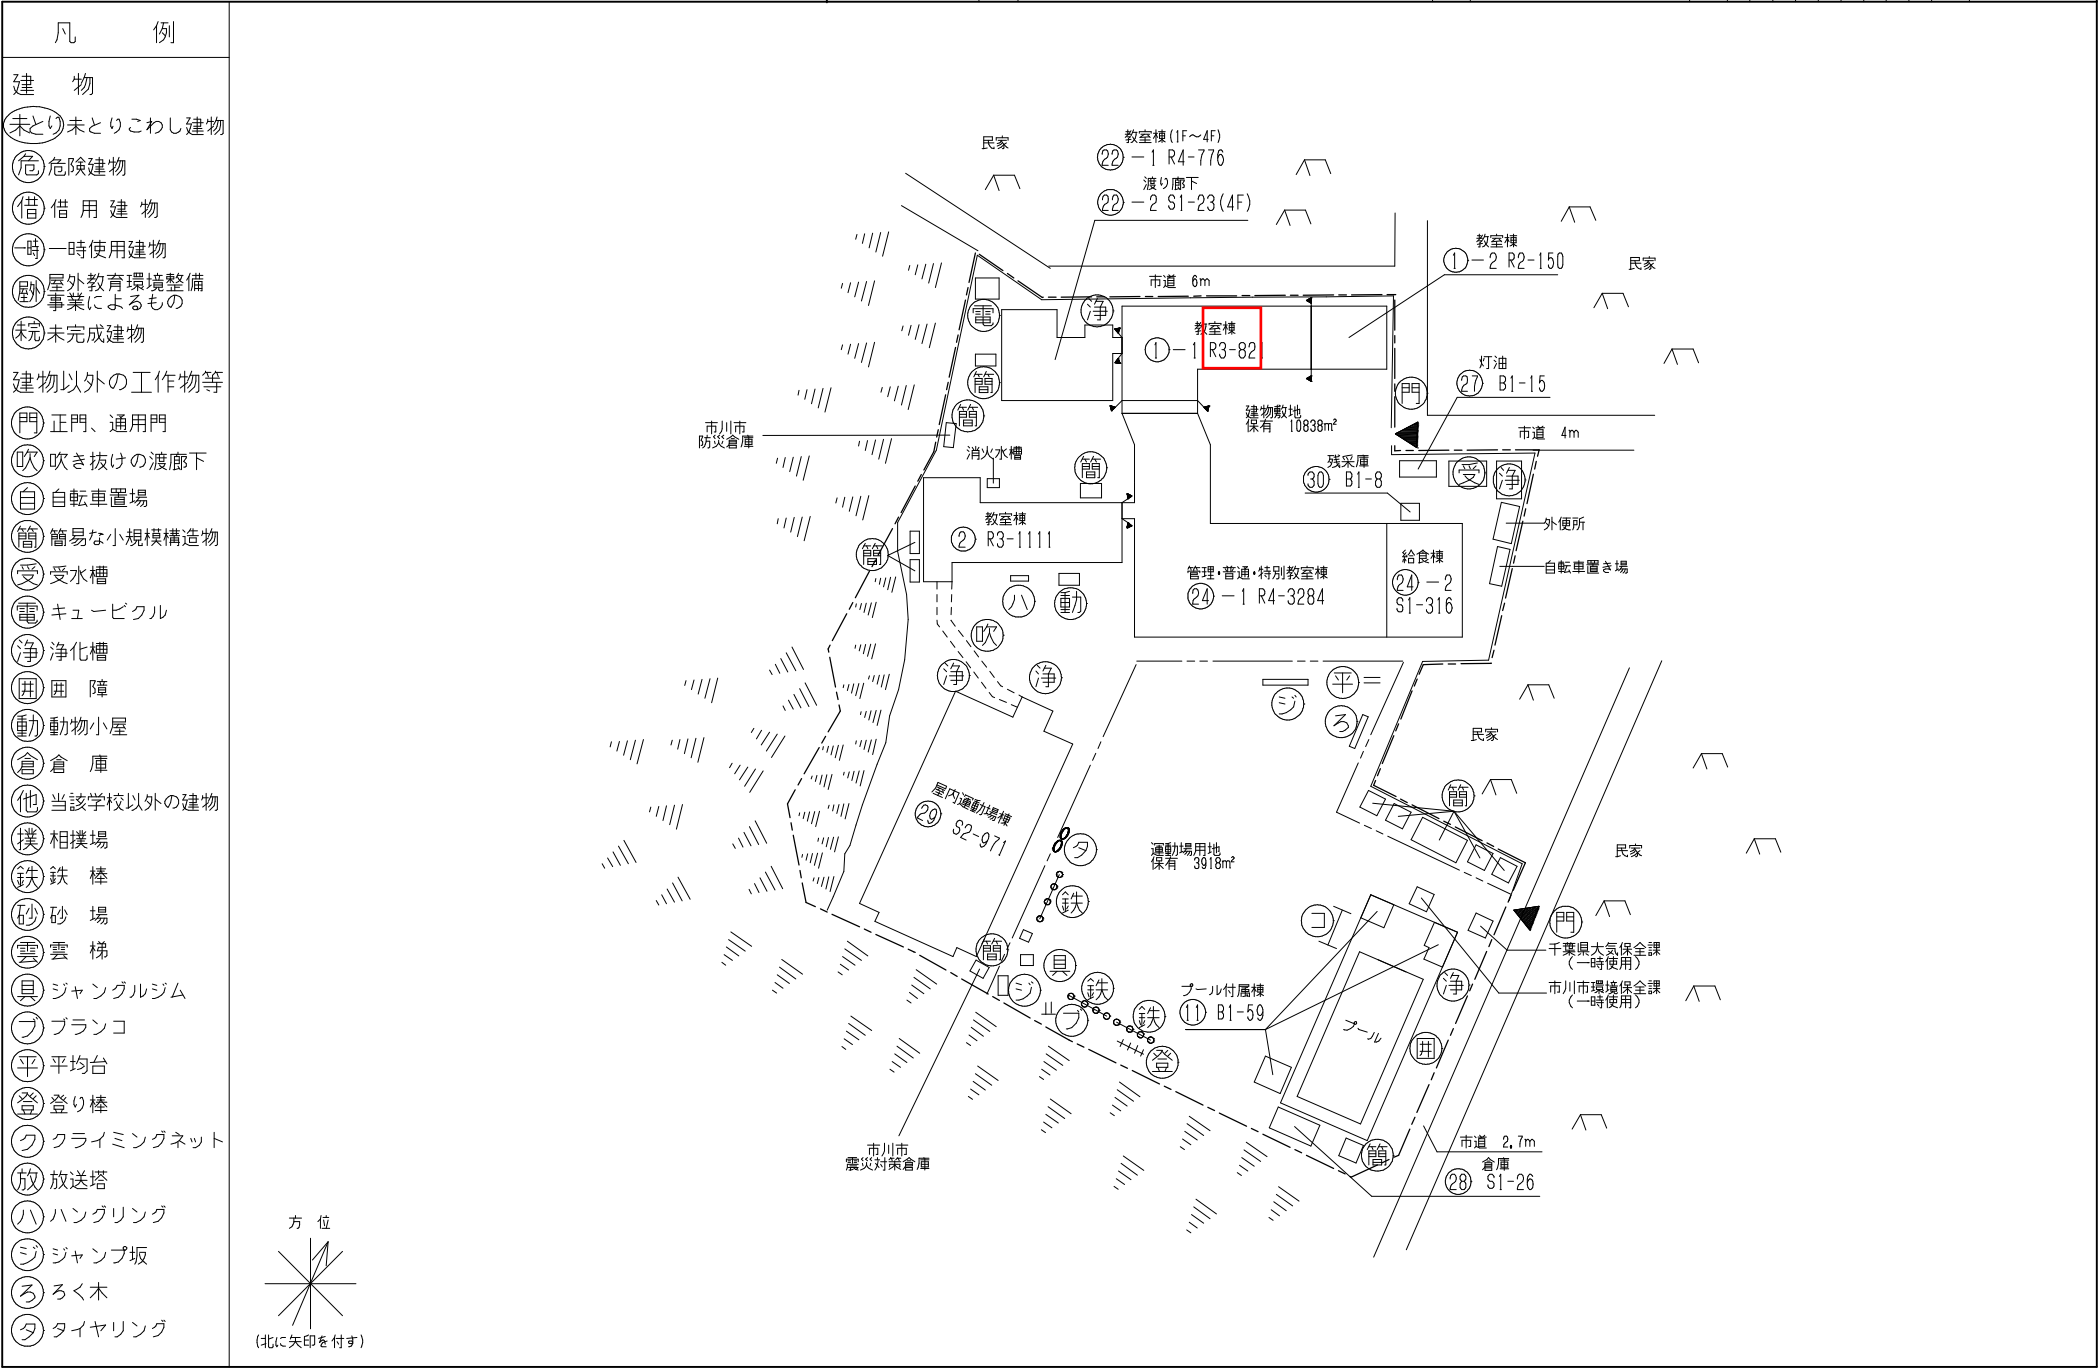



令和3年度


平面図	縮尺	1/600	学校名	大柏 小学校	調査番号	都道府県	市町村	学校	整理番号	415 - ②
	0 5 10 15 20 25 m				112	203	0157			

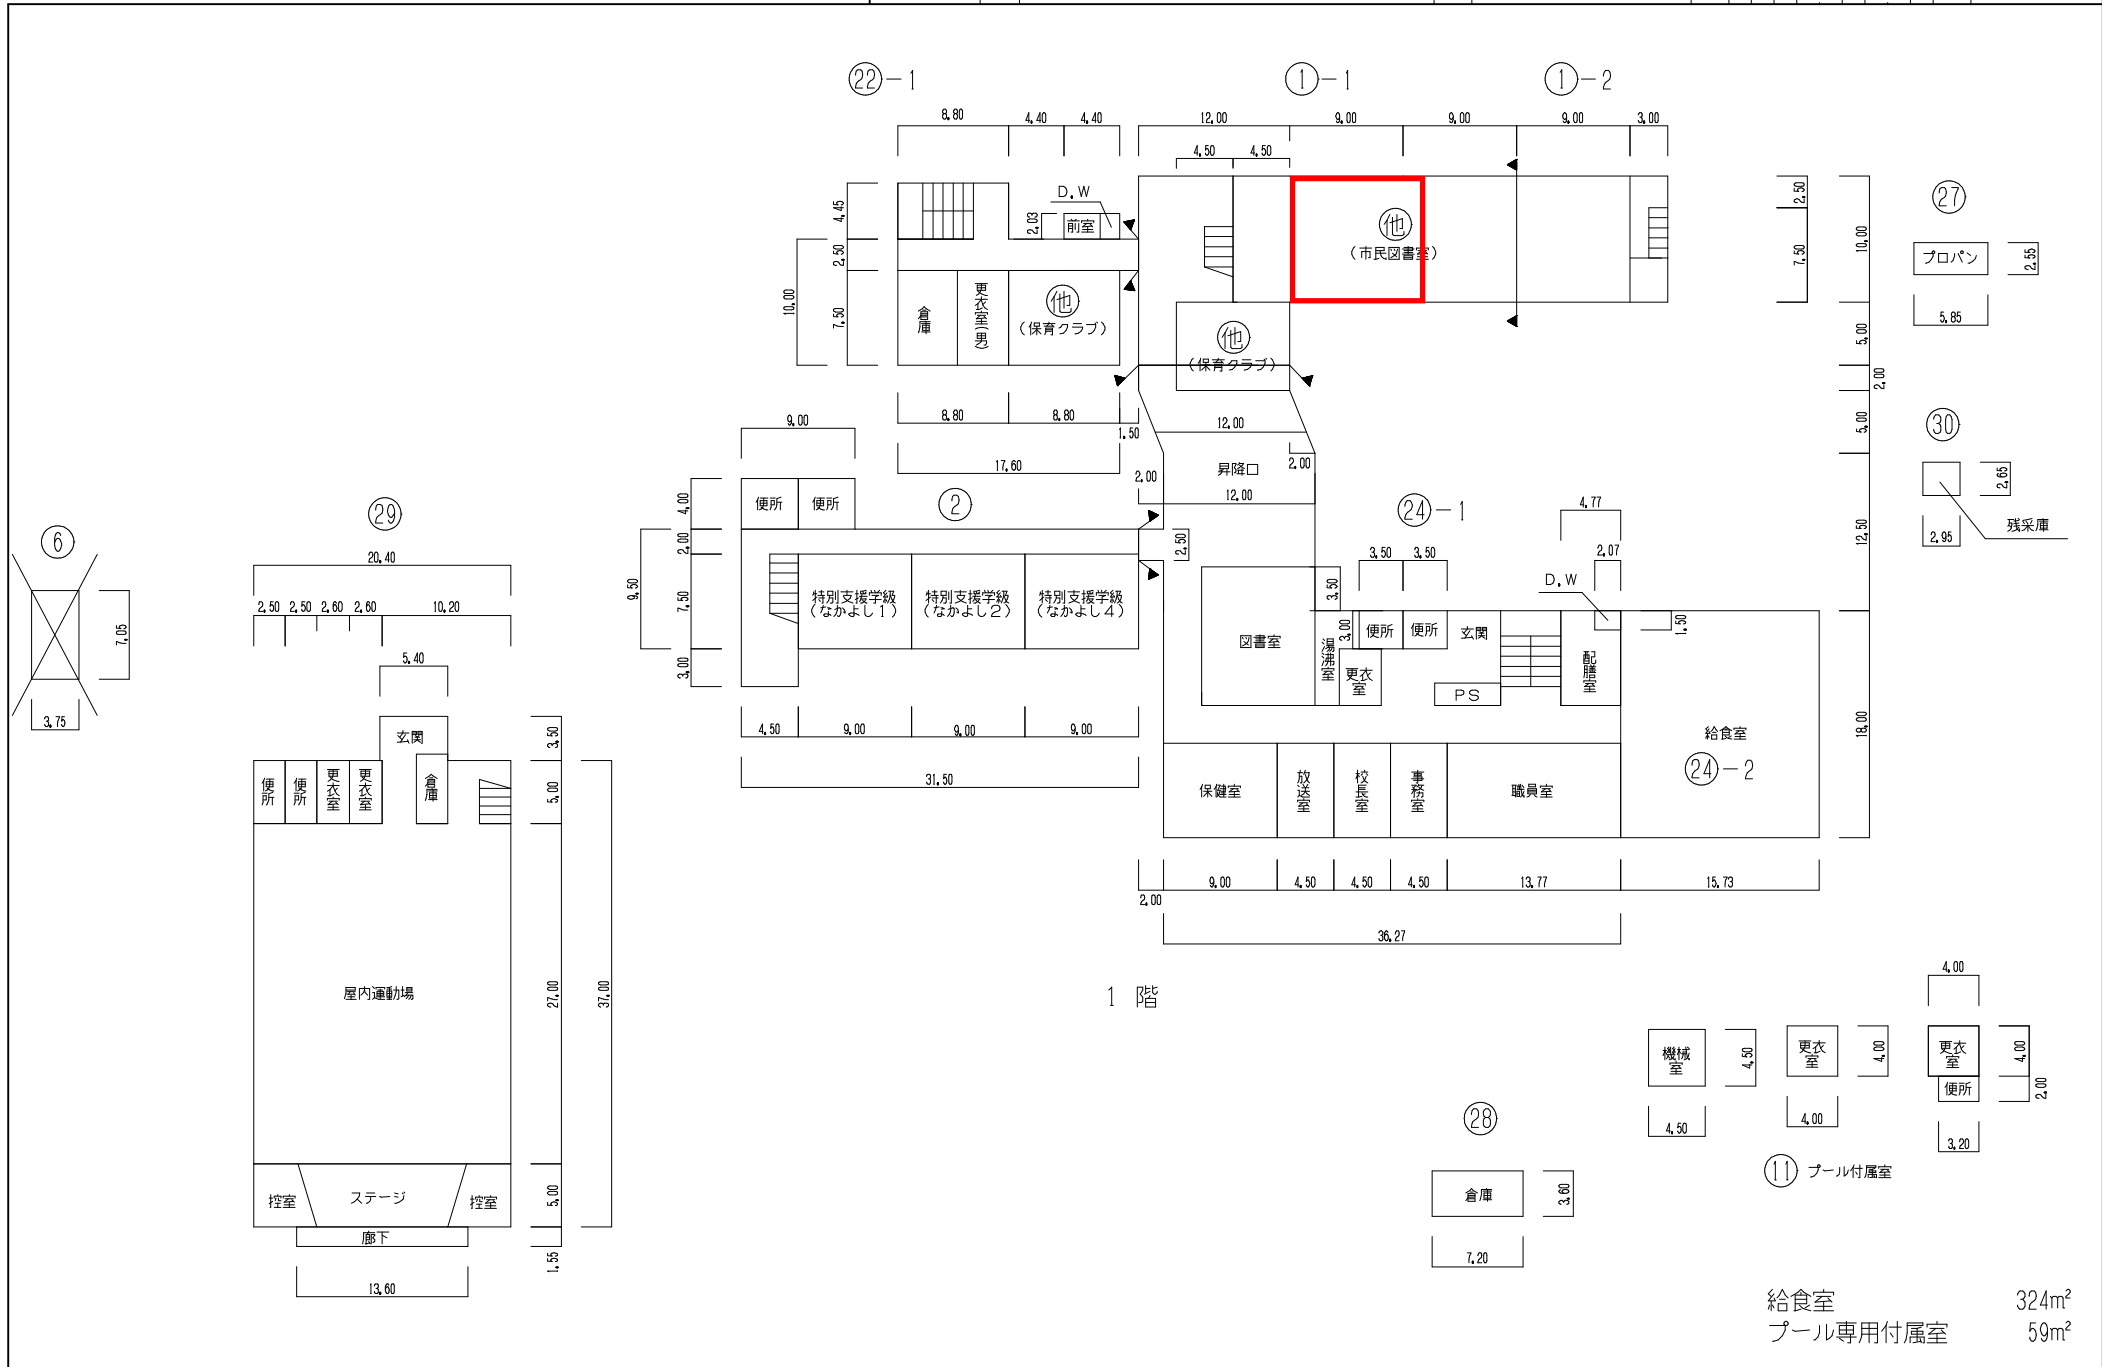


給食室 324m<sup>2</sup>  
プール専用付属室 59m<sup>2</sup>

凡 例
建 物
未とり 未とりこわし建物
危 危険建物
借 借用建物
一時 一時使用建物
屋外教育環境整備事業によるもの
未完 未完成建物
建物以外の工作物等
門 正門、通用門
吹 吹き抜けの渡廊下
自 自転車置場
簡 簡易な小規模構造物
受 受水槽
電 キュービクル
浄 浄化槽
田 田 障
動 動物小屋
倉 倉 庫
他 当該学校以外の建物
撲 相撲場
鉄 鉄 棒
砂 砂 場
雲 雲 梯
シ ジャンブルジム
ブ ブランコ
ス スベリ台
肋 肋 木
ア アスレチック
登 登 棒

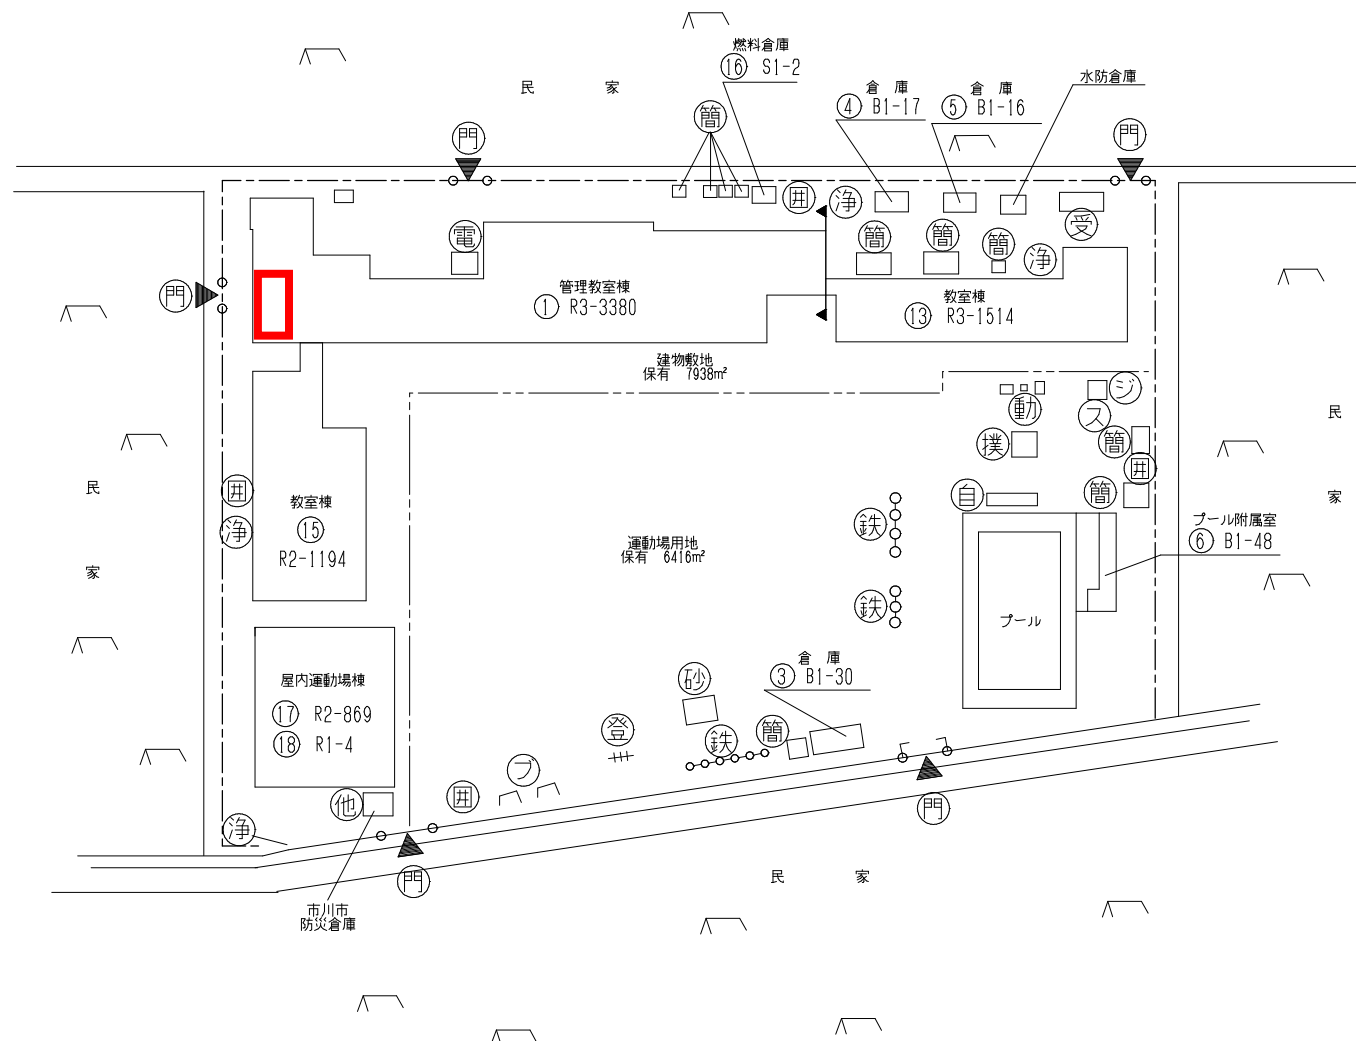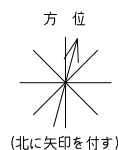


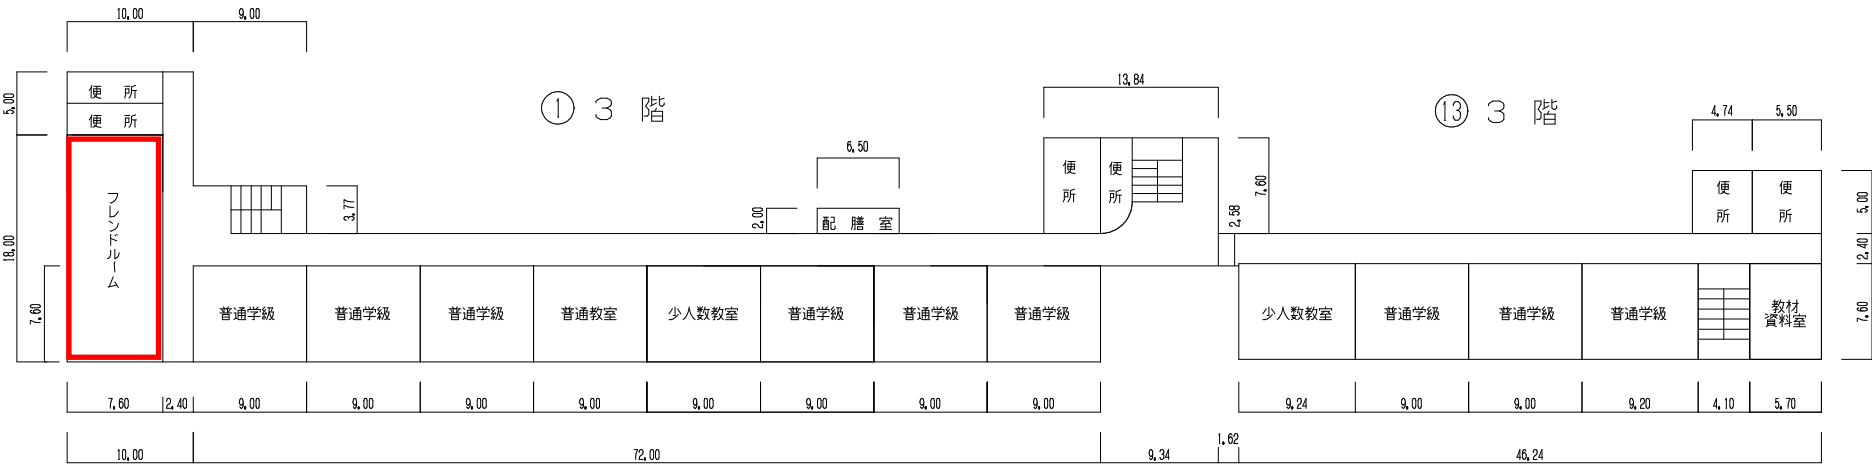


① 屋 階

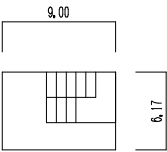


① 屋 階

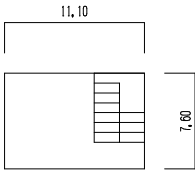



⑬ 屋 階

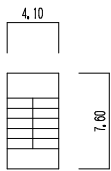


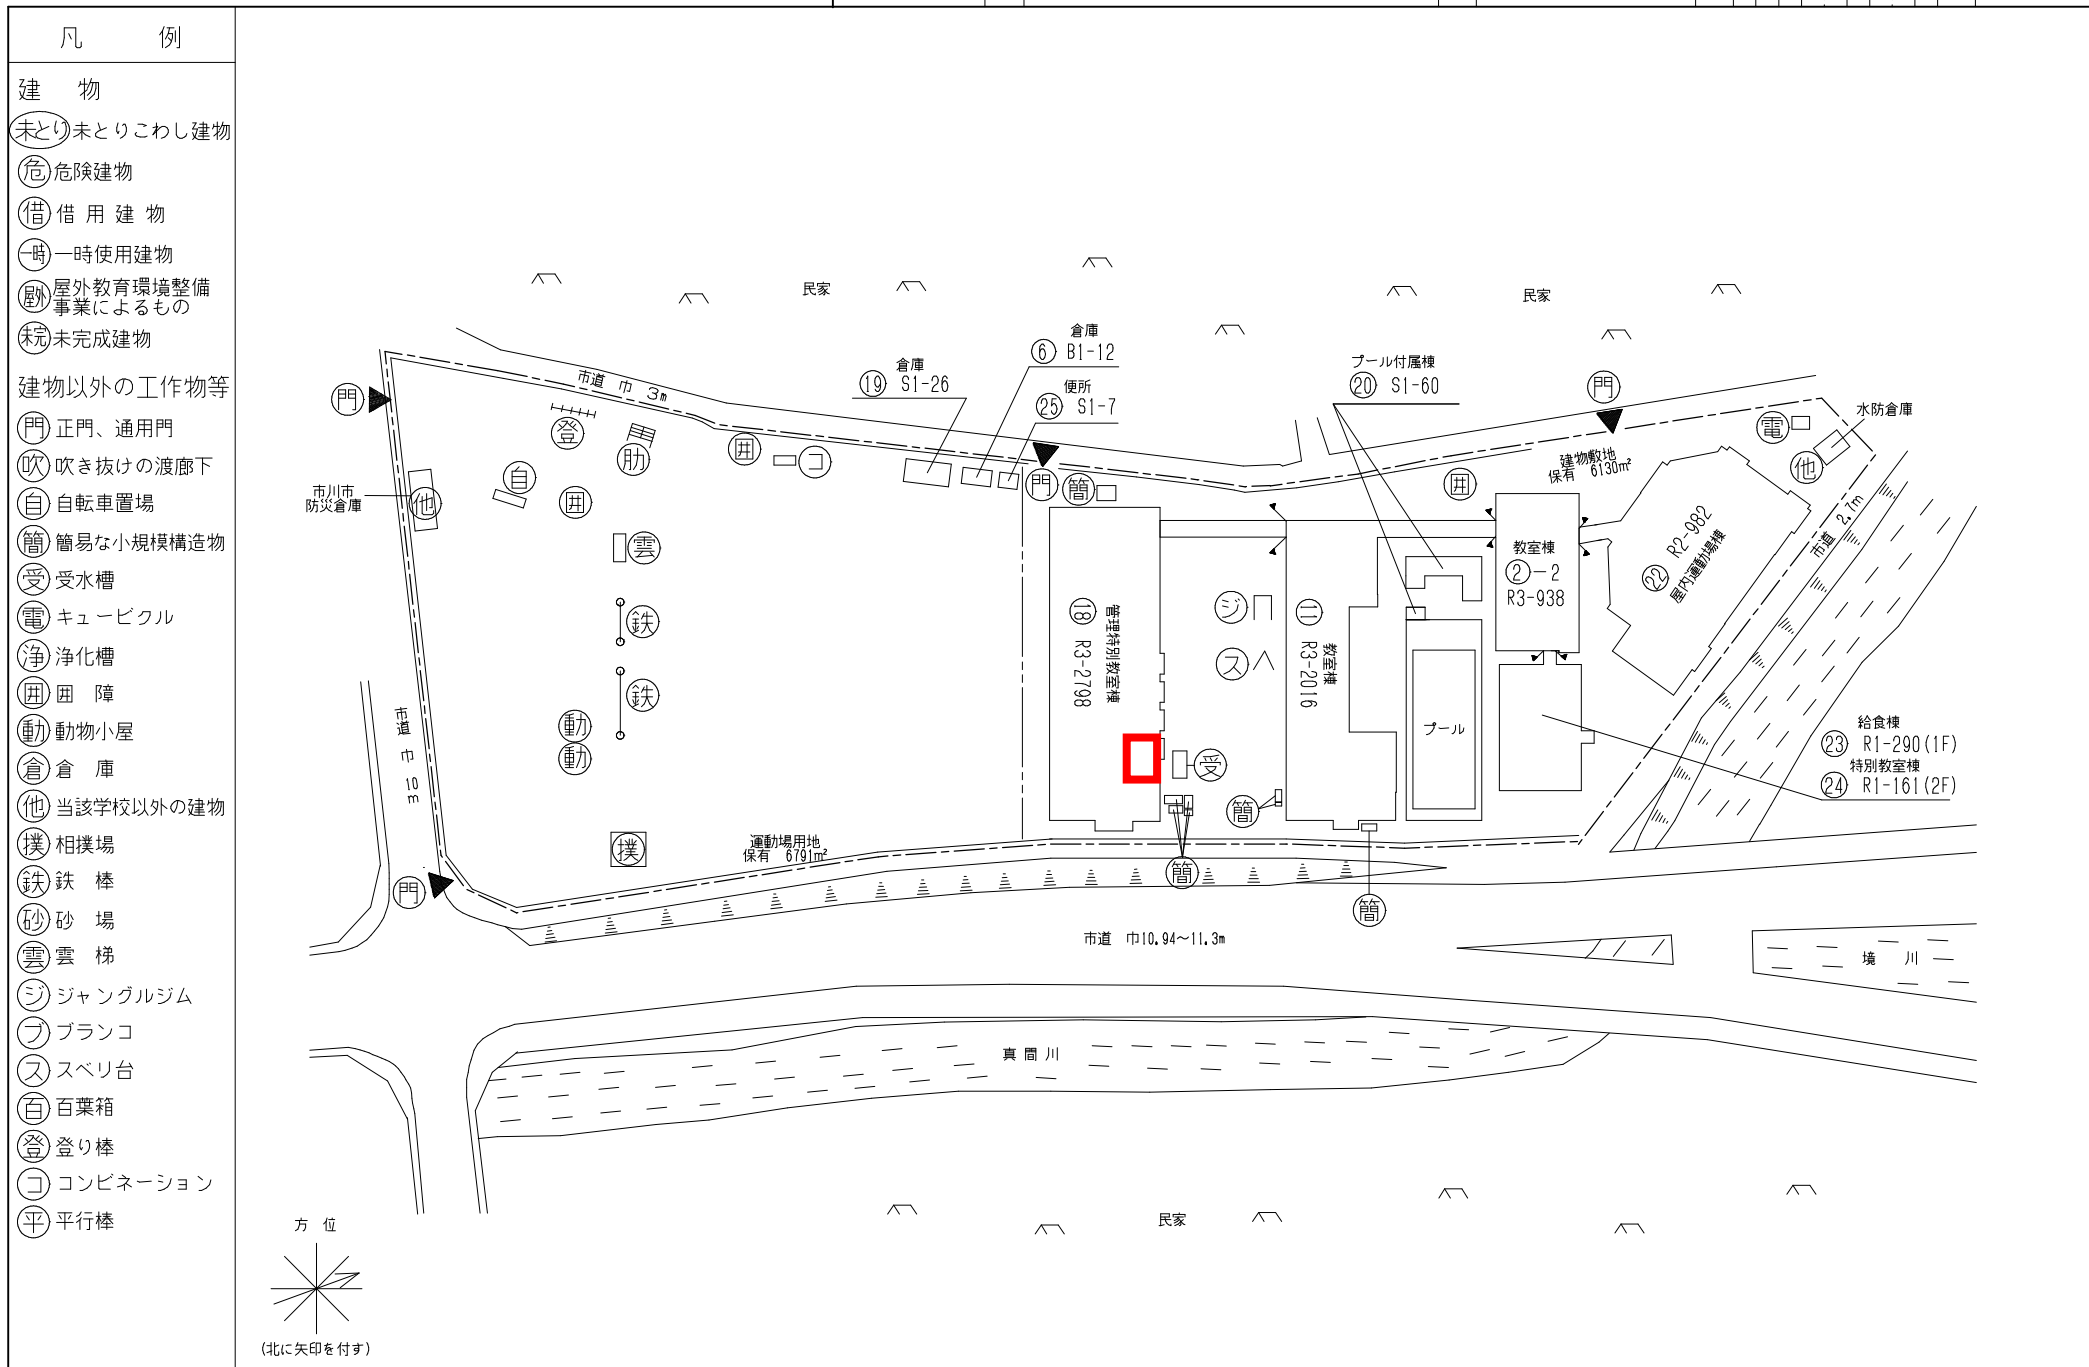




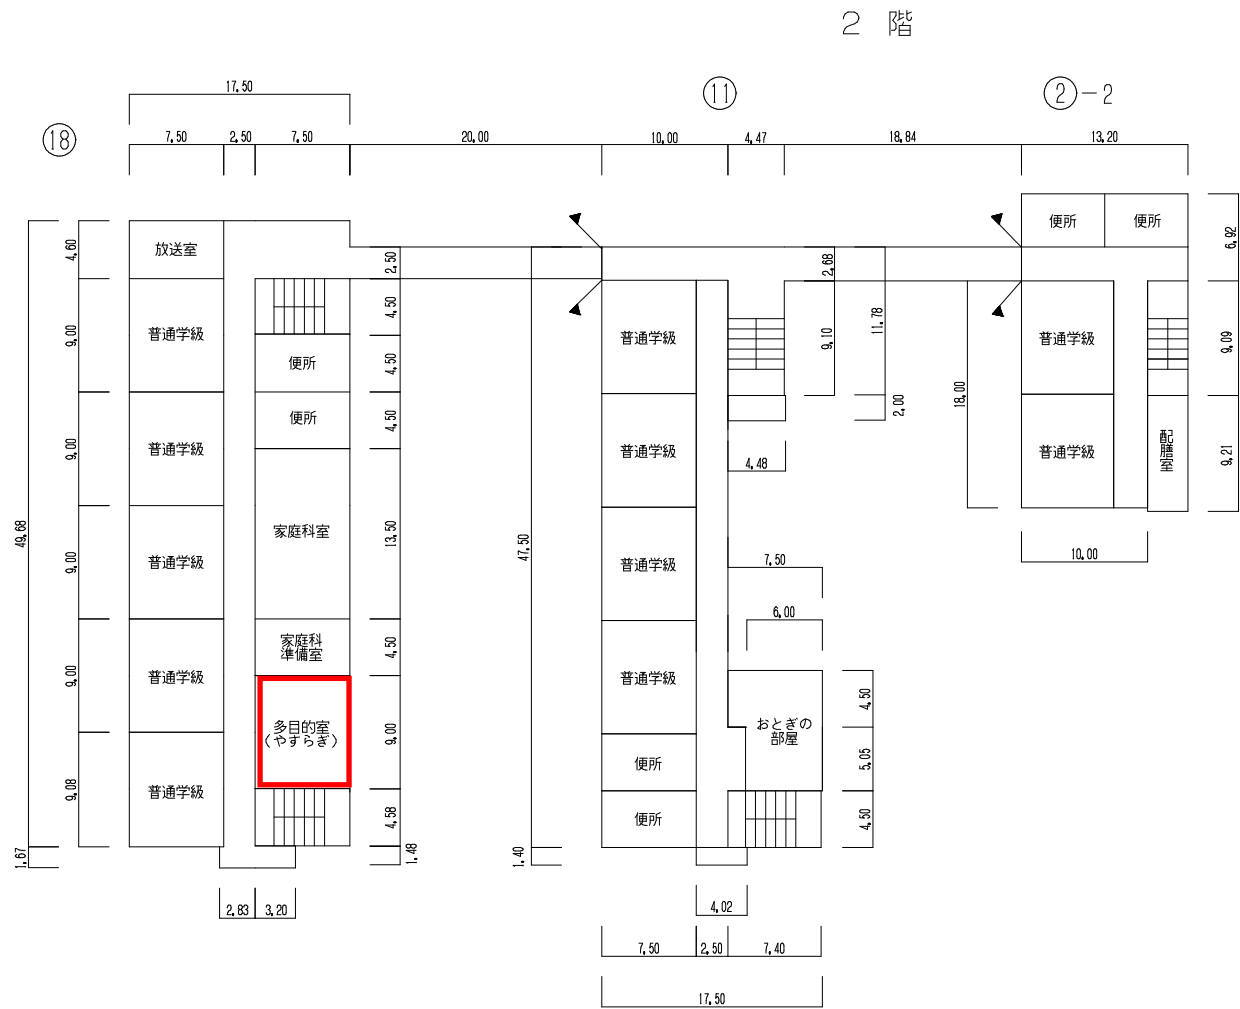

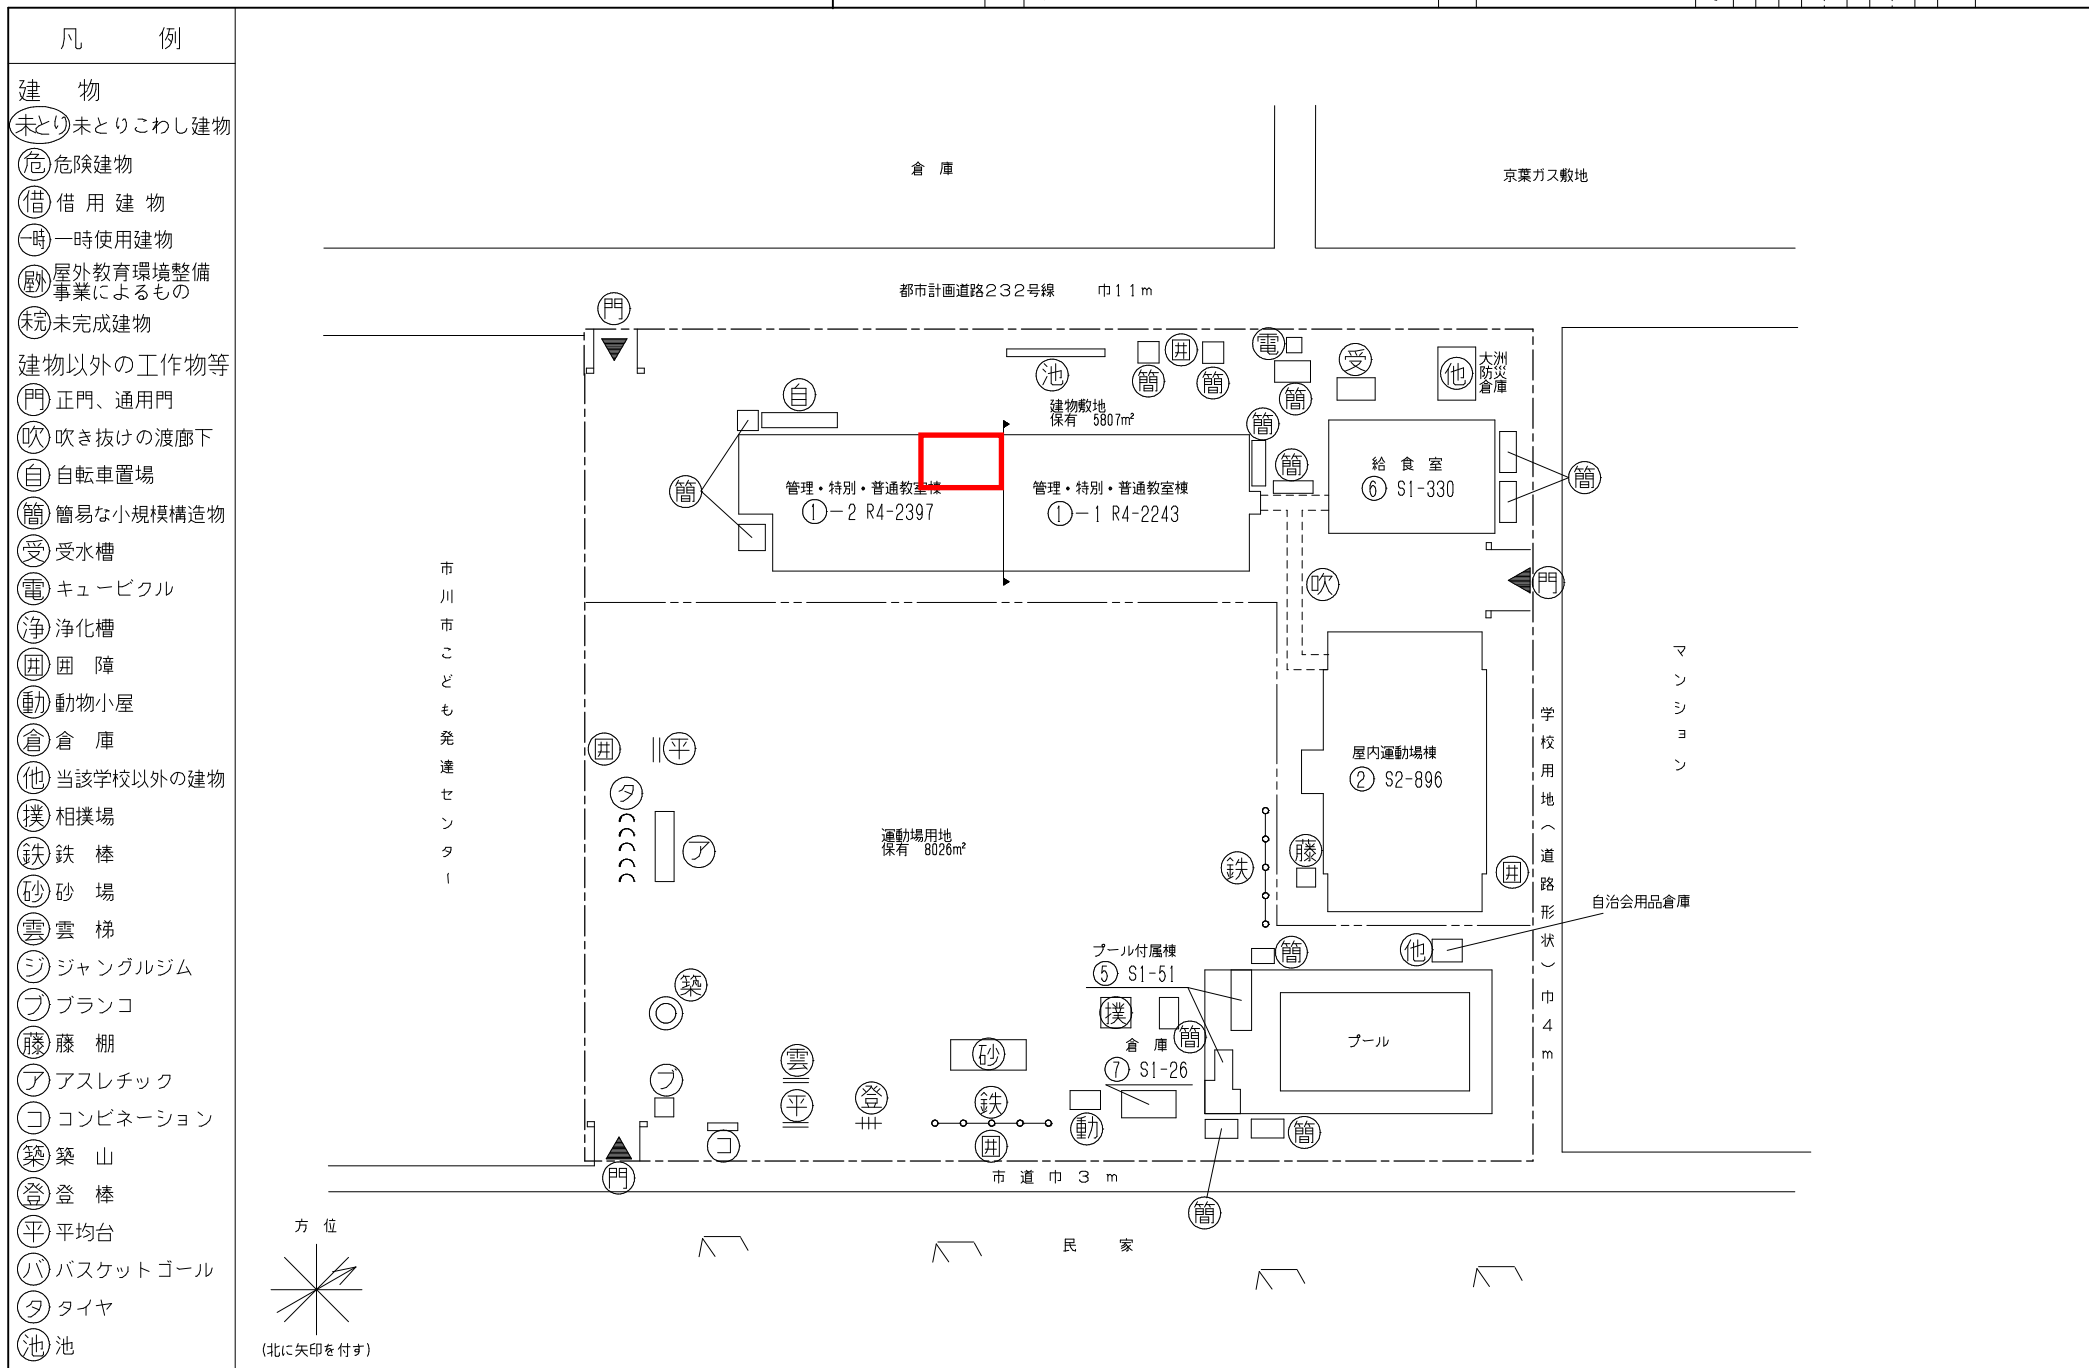


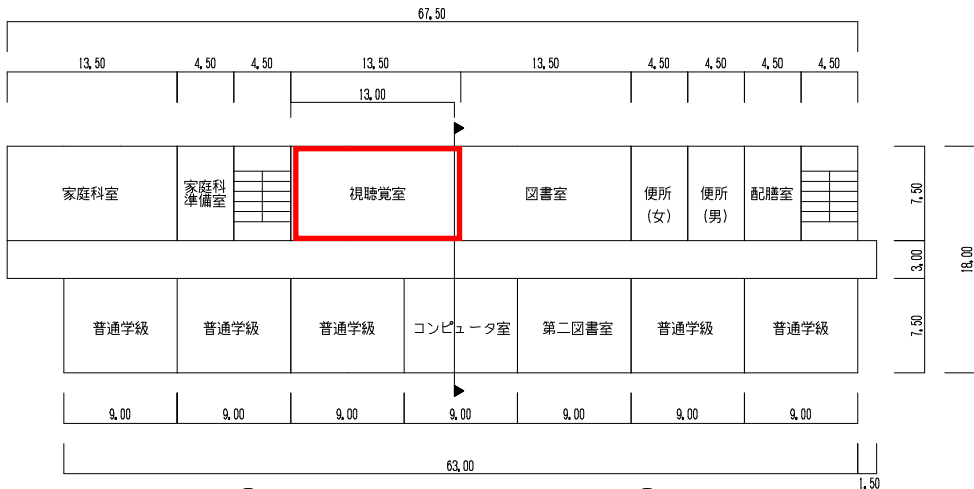


3 階

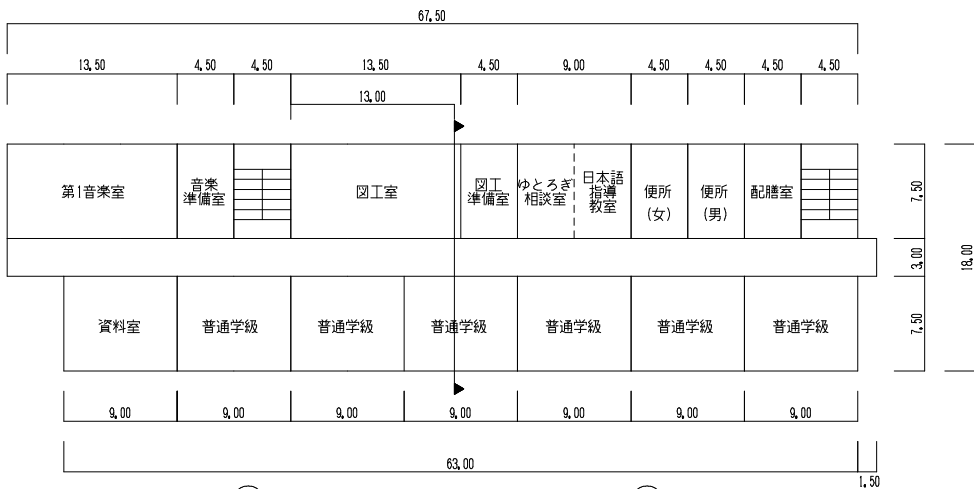


4 階

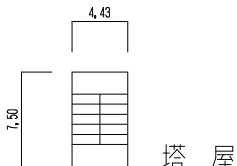


塔 屋

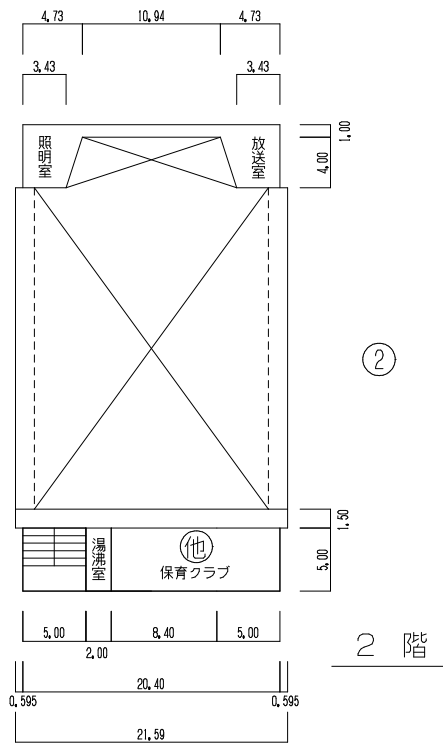


2 階

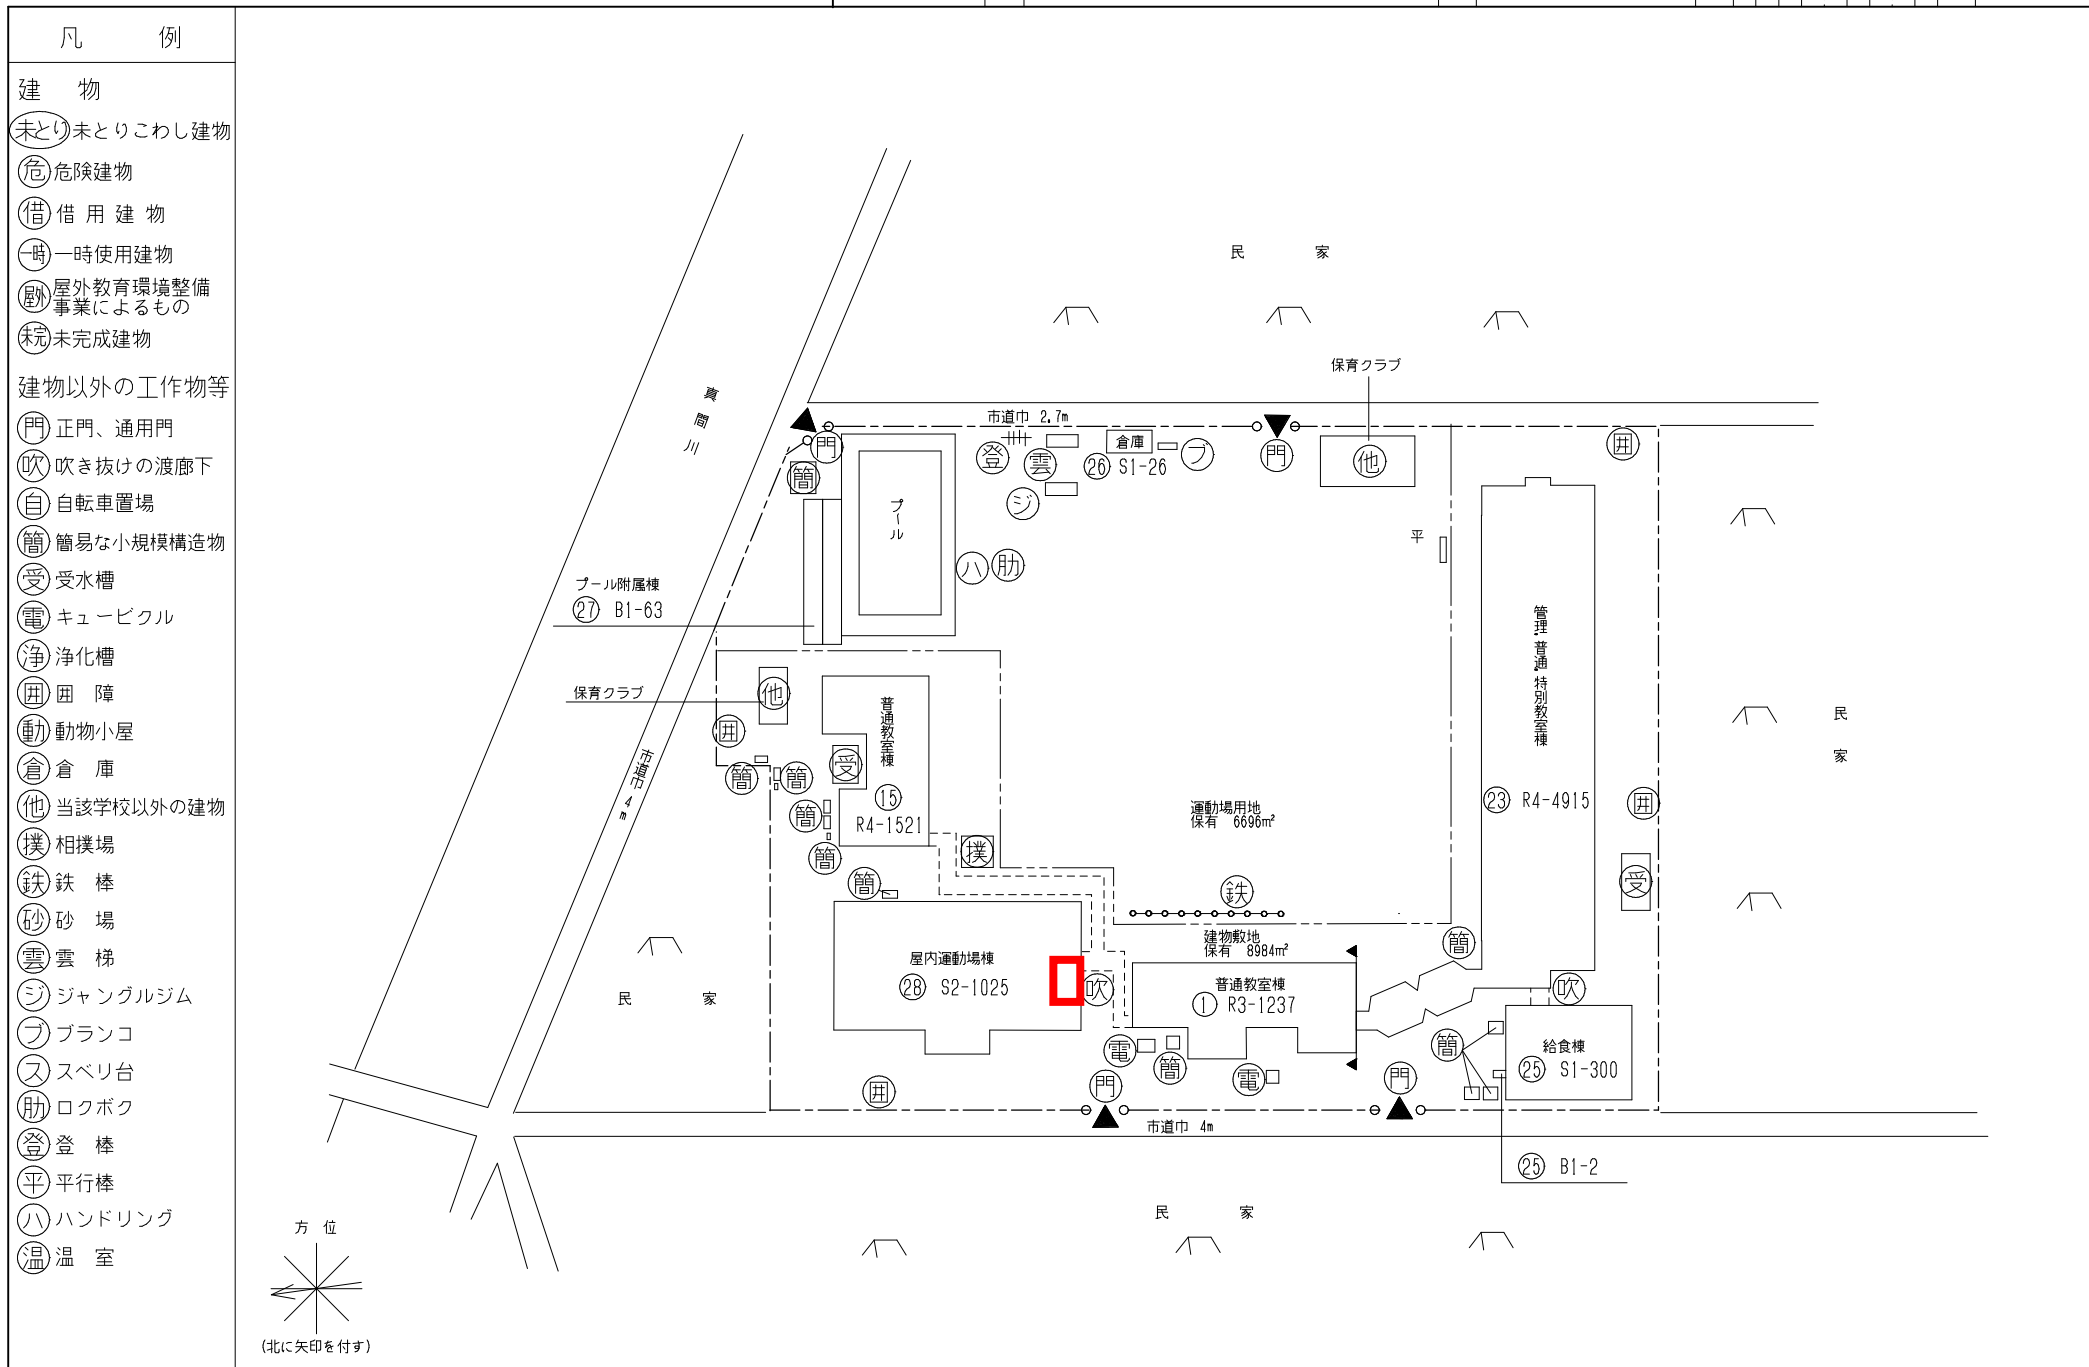

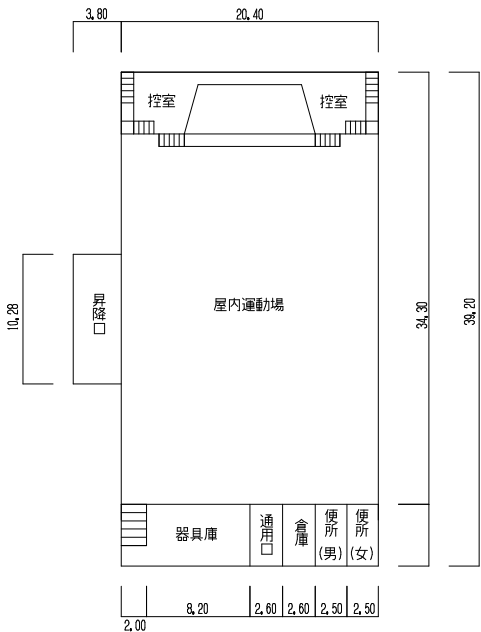


②8 1 階

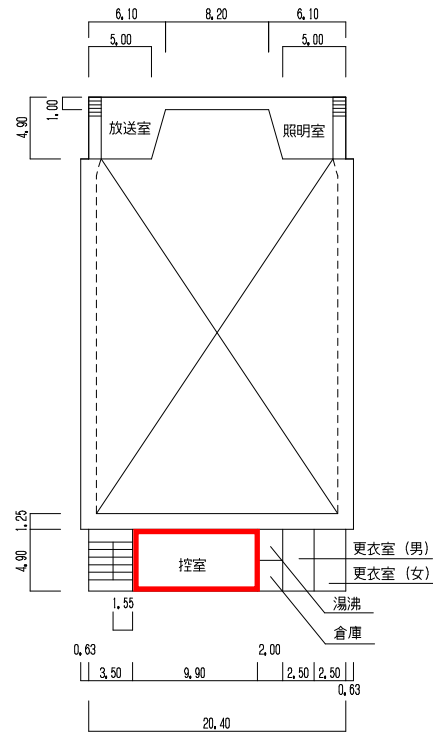



②8 2 階

## 鬼高小学校の下駄箱について

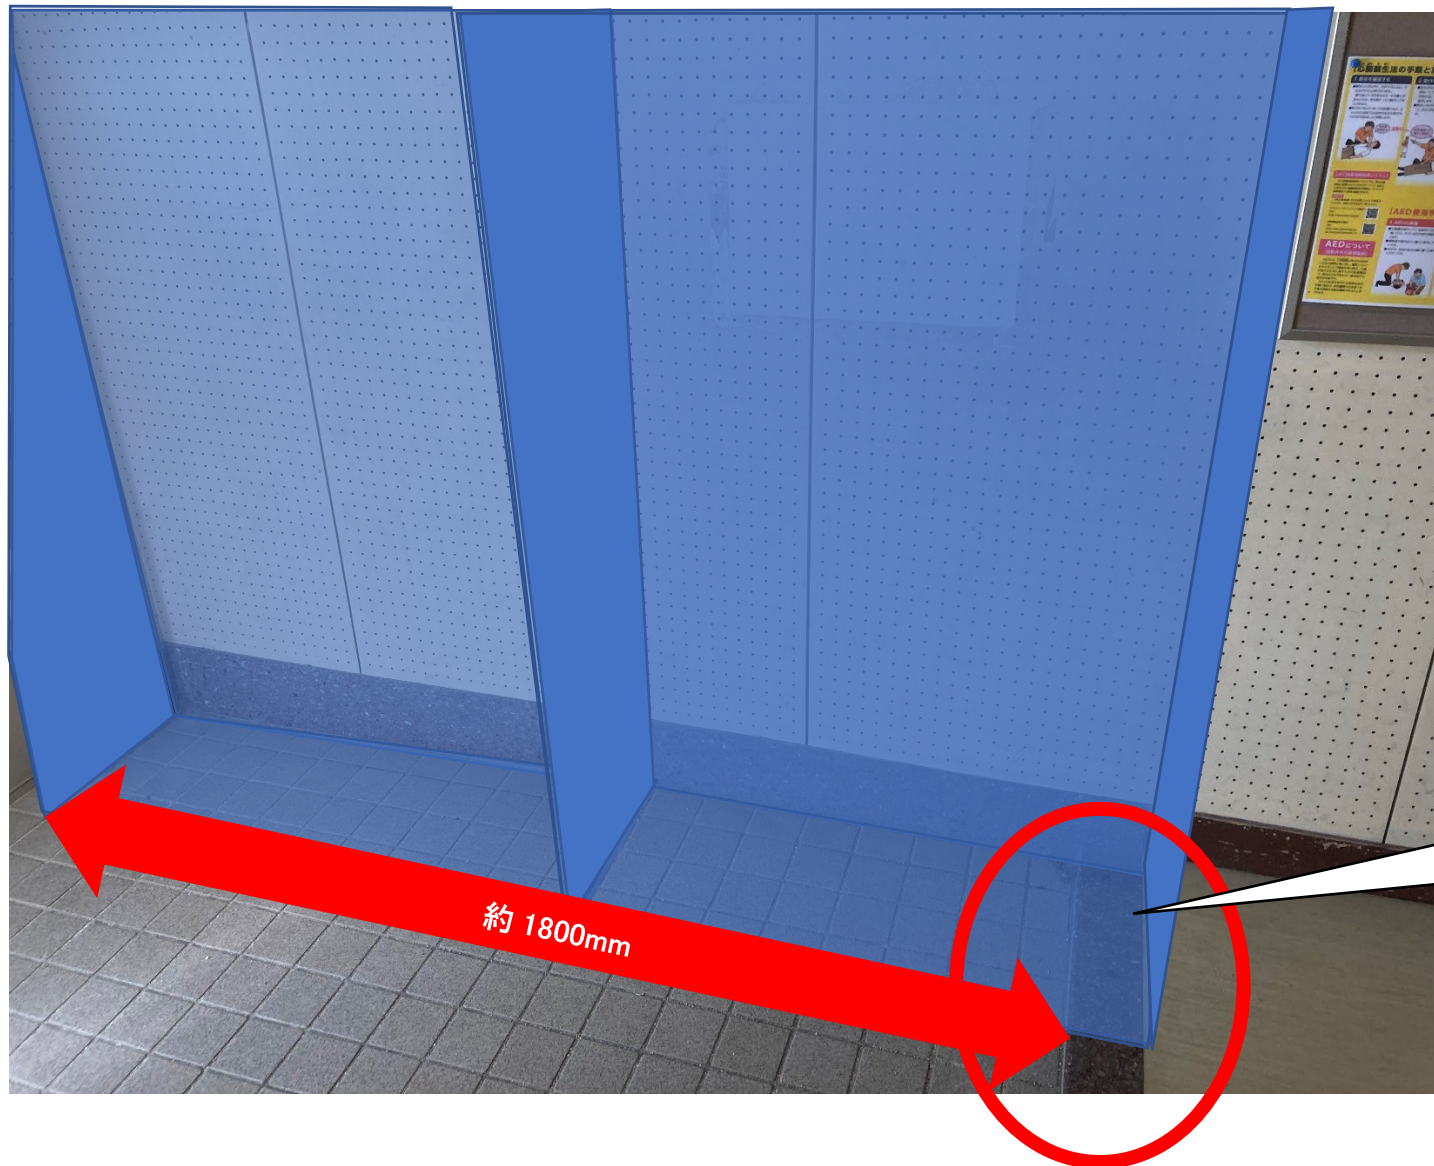


設置場所の床面に段差があるなどの場合は、適宜ゴム板等で安定性を確保してください

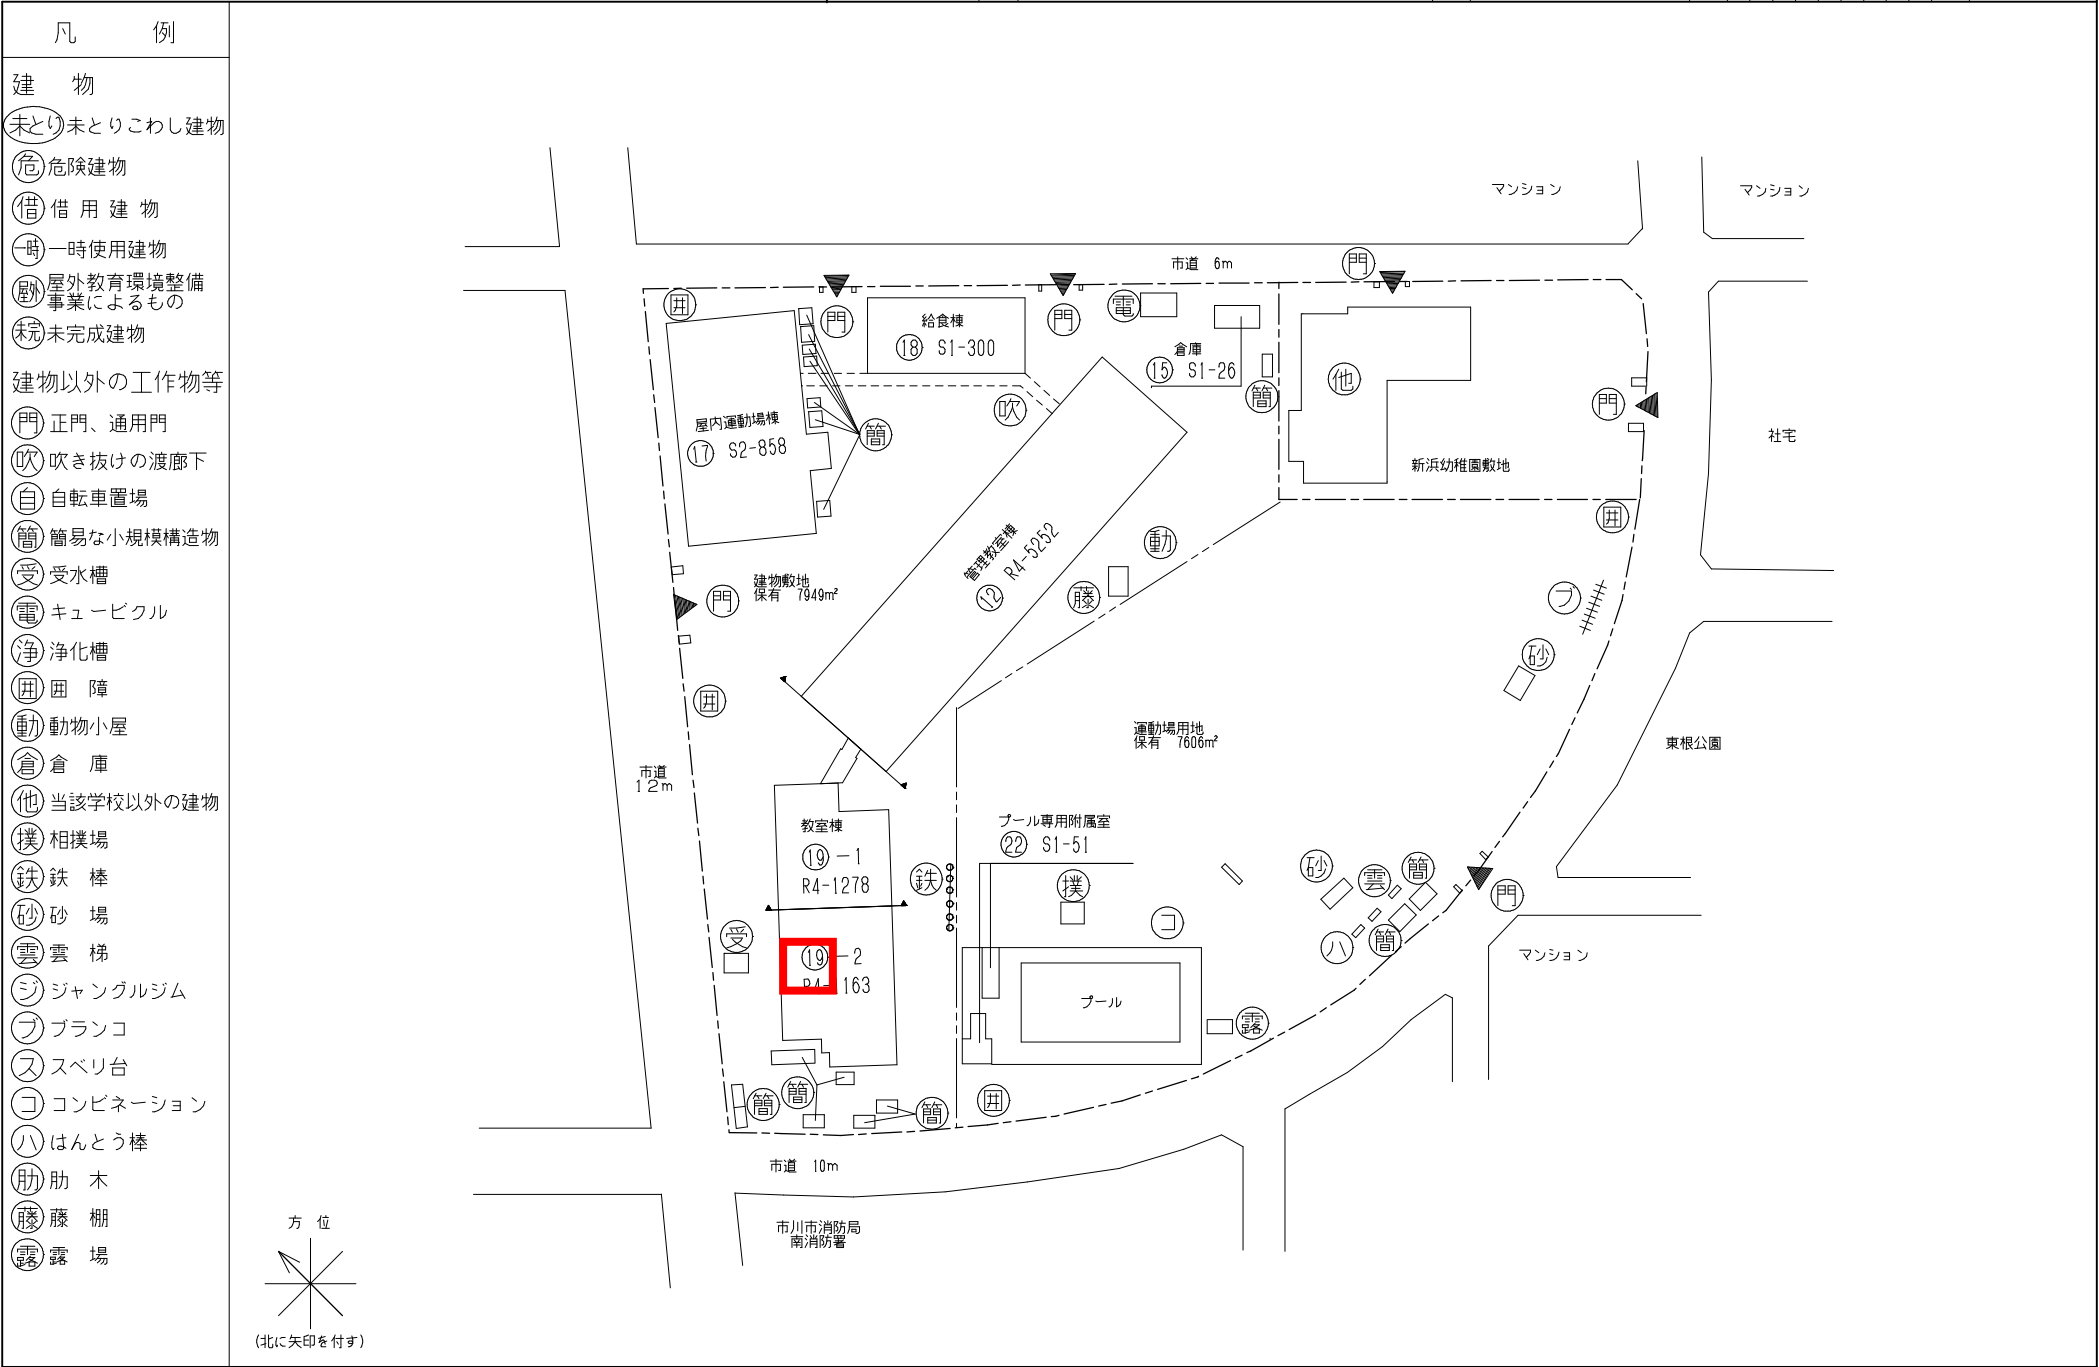

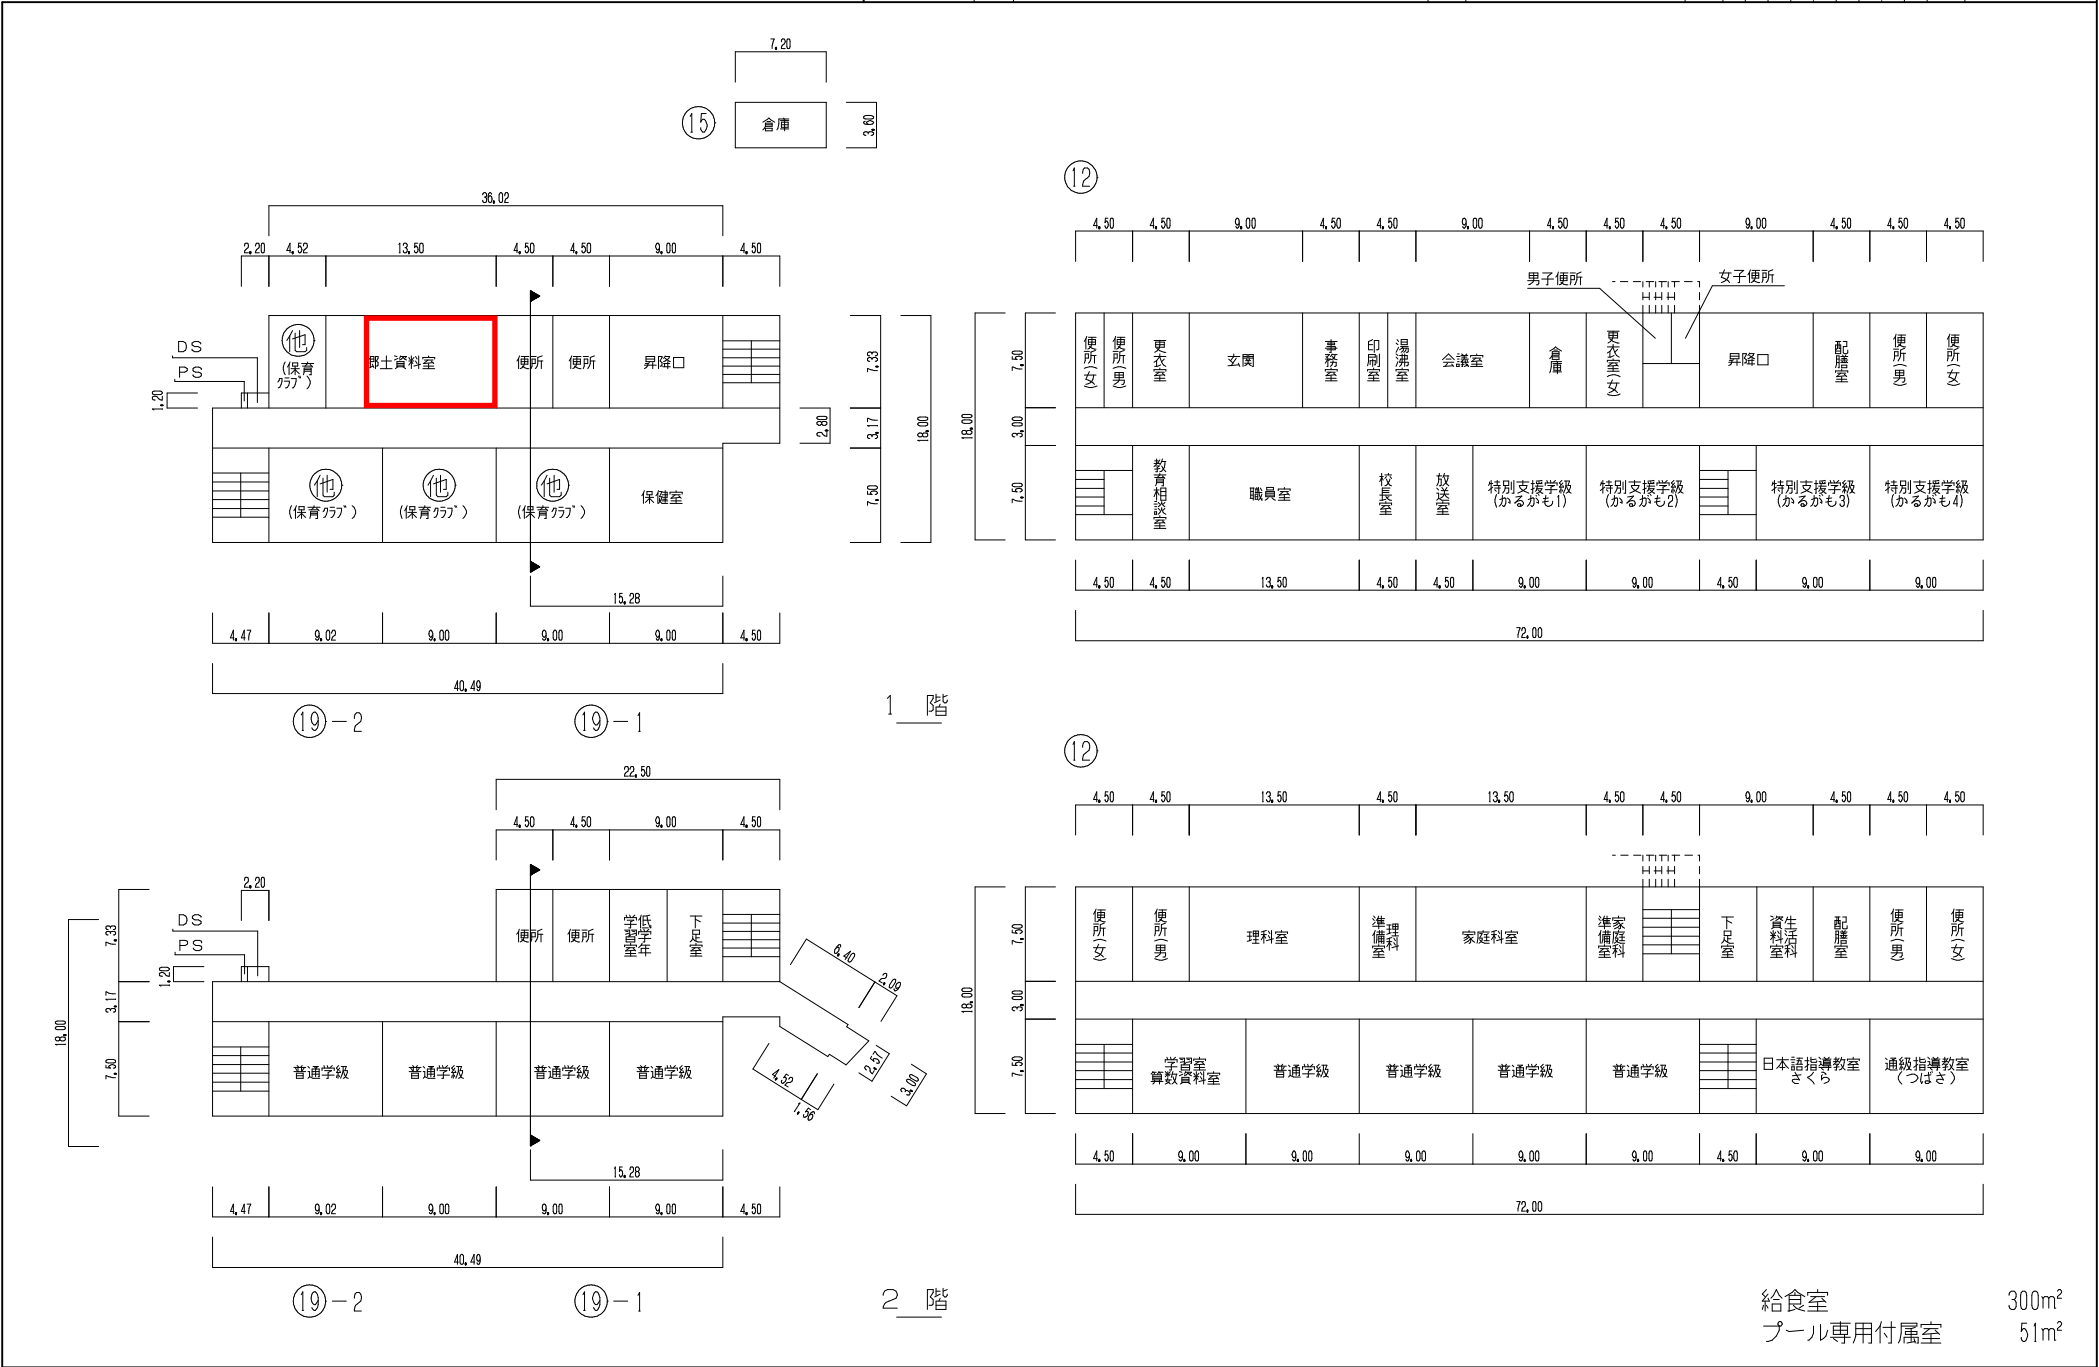

給食室 300m<sup>2</sup>  
プール専用付属室 51m<sup>2</sup>




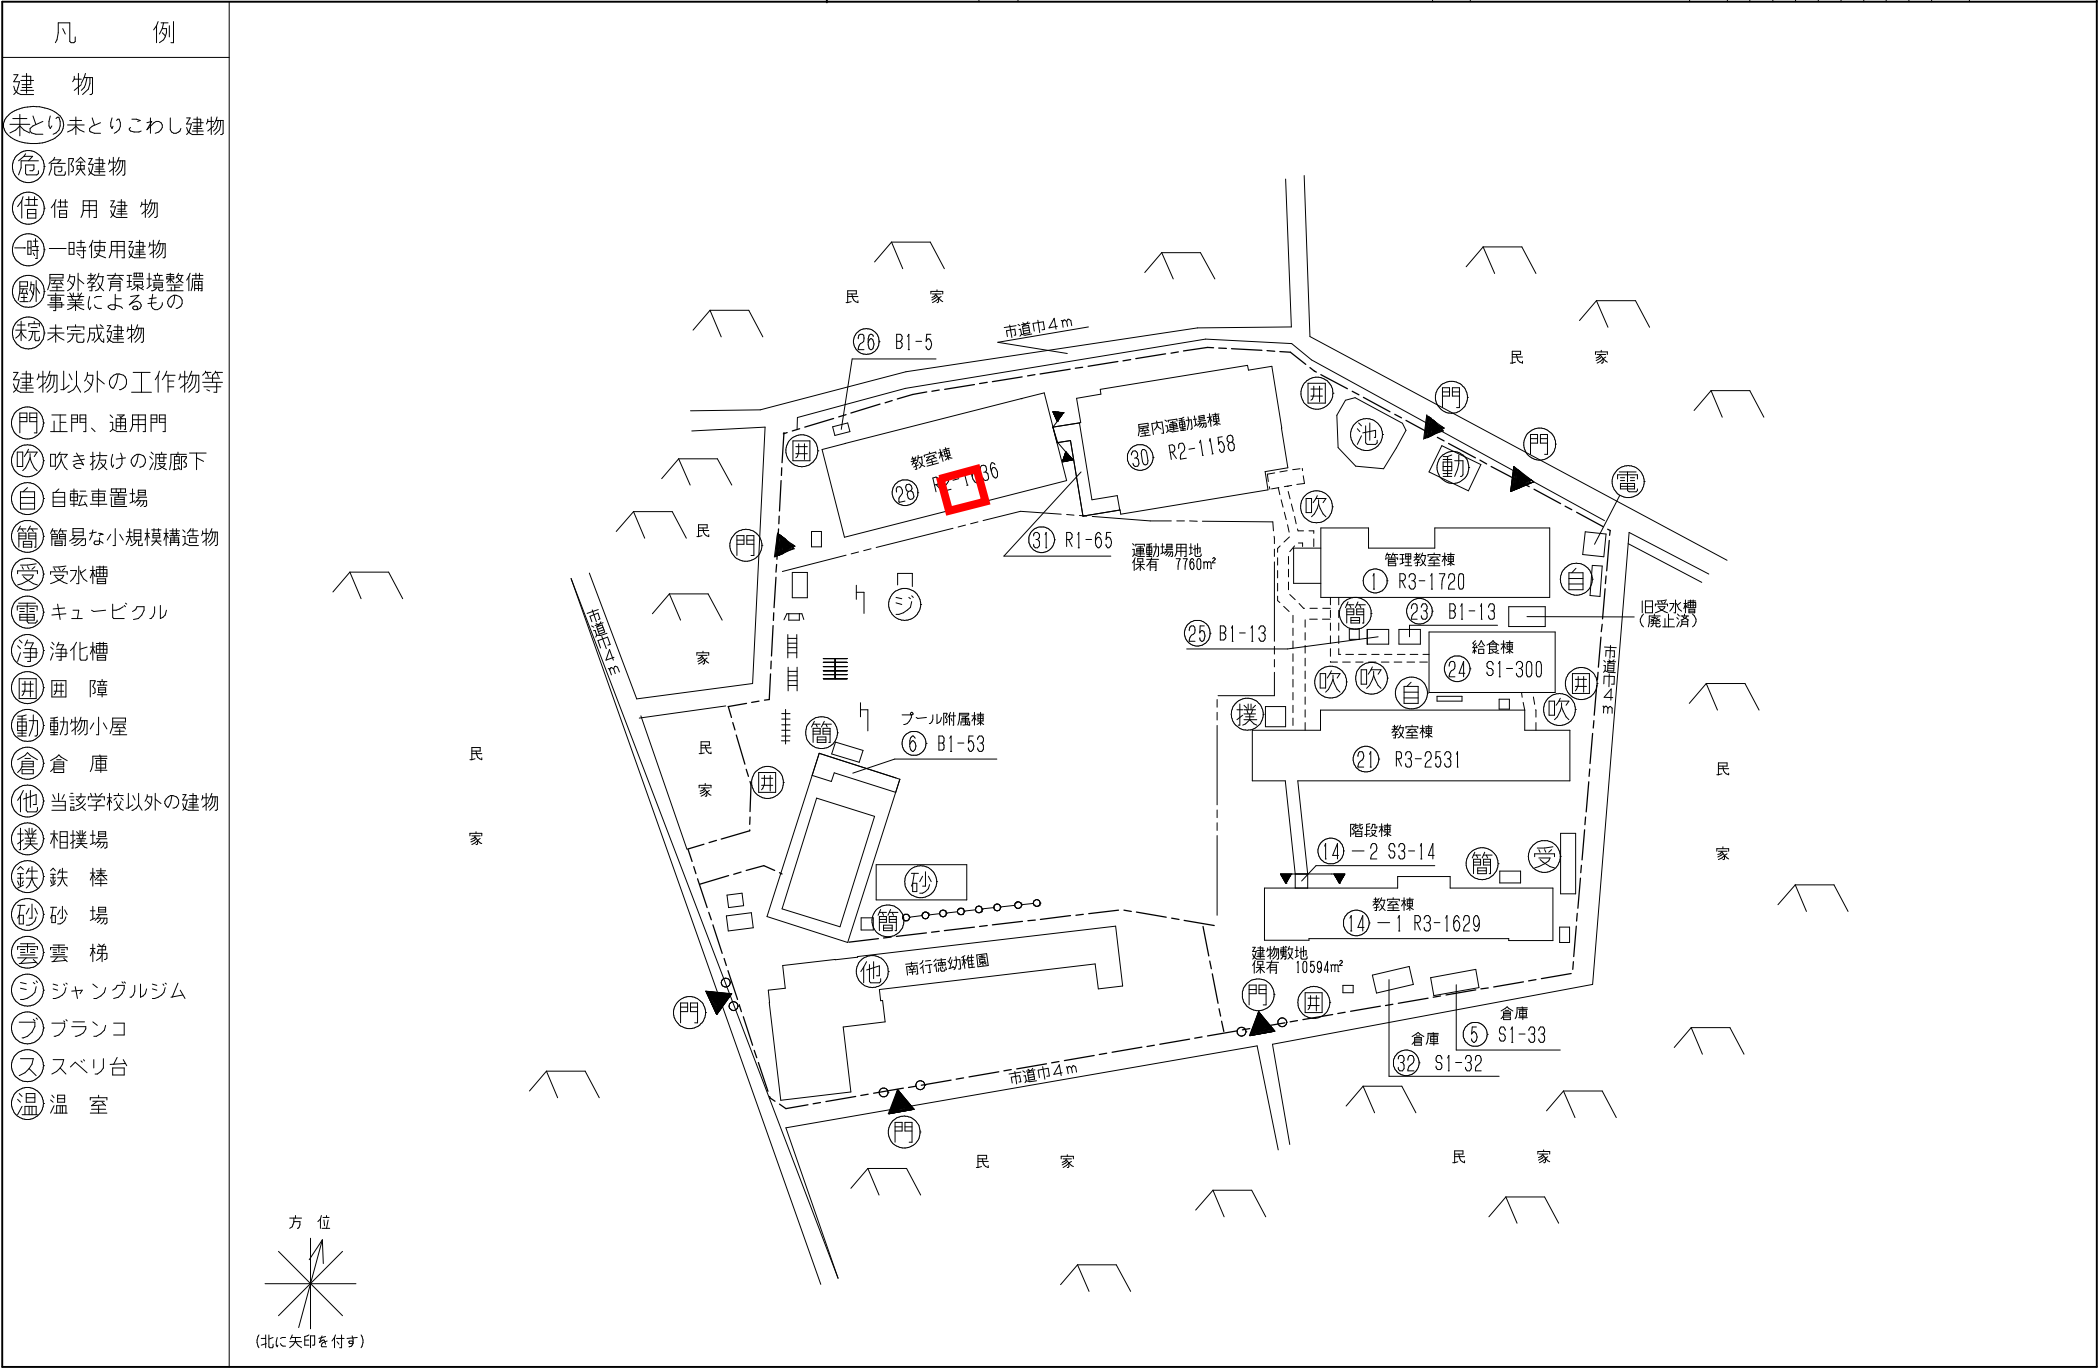


倉庫  
②6  
3.05





②8 1 F

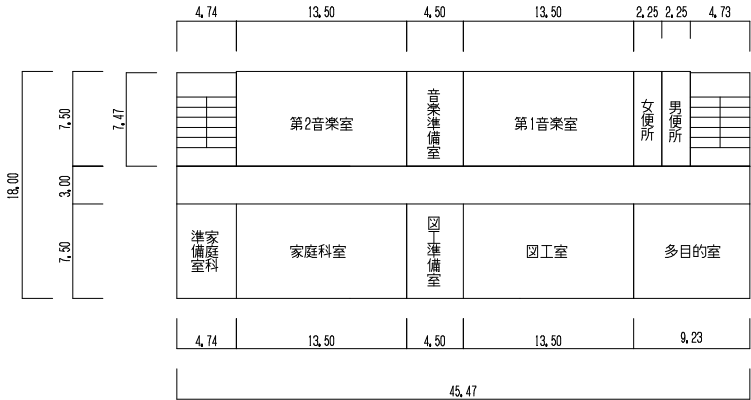

②8 2 F

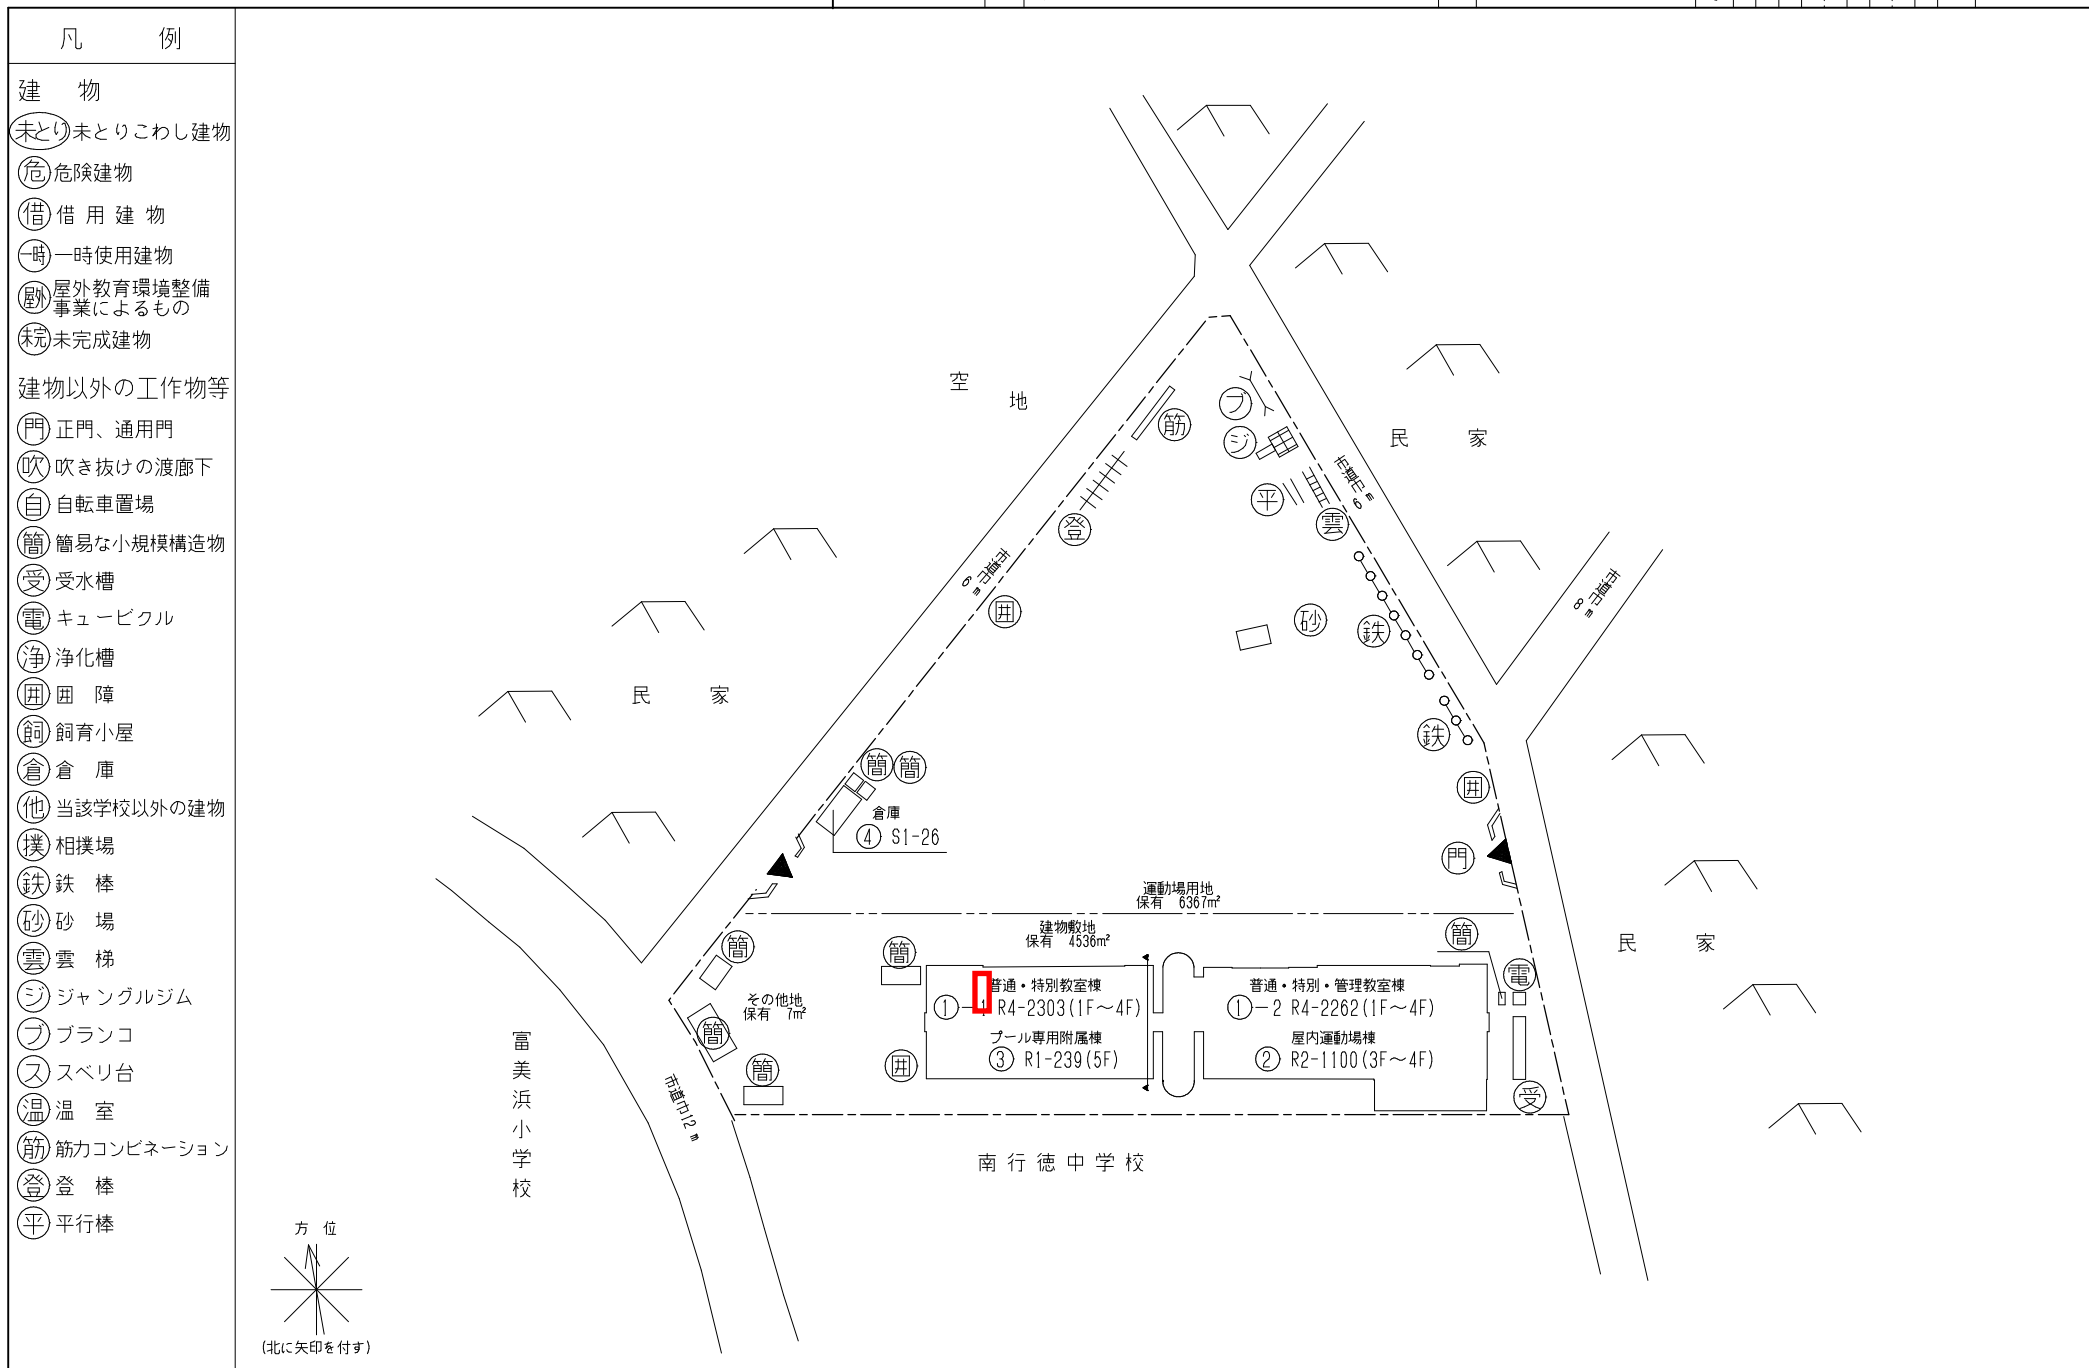

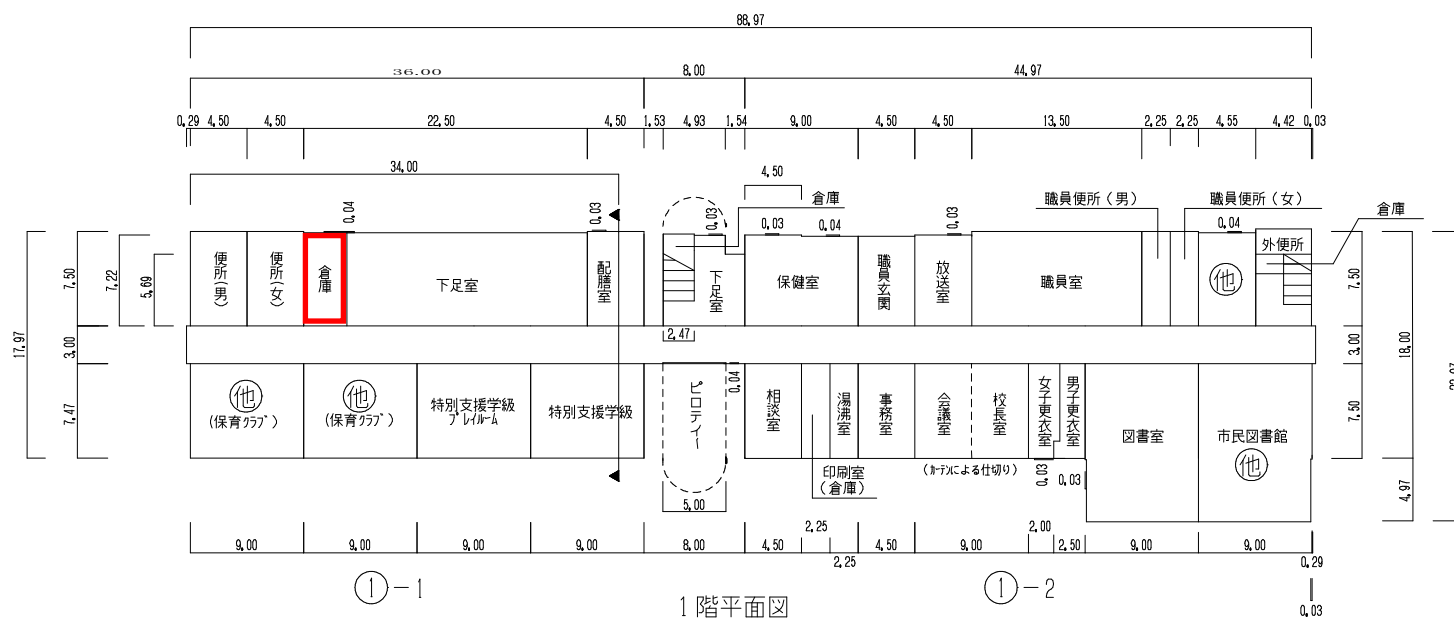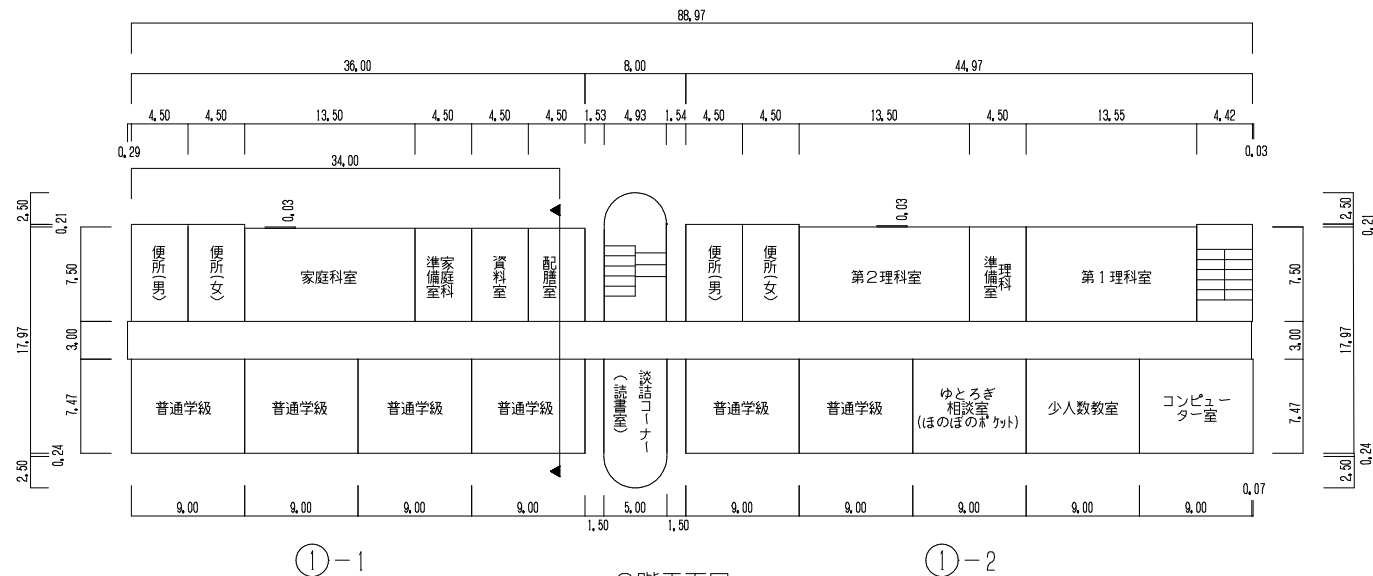

プール専用付属室 239m<sup>2</sup>