

特記仕様書

1. 総則 この特記仕様書は令和3年度に開設する放課後子ども教室に納入する什器や家具などの備品について必要な事項を定めることを目的とする。

2. 件名 放課後子ども教室用備品(什器・家具等)の購入

3. 品名・規格 片袖机 8脚
 両開保管庫 16台
 回転椅子 8脚
 折りたたみ机 24脚
 折りたたみ椅子 48脚
 傘立 16台
 下駄箱 14脚
 ランドセルロッカー 12個
 ※詳細は別紙「同等品一覧表」参照

4. 納入期限 令和3年9月30日(木)

5. 納入場所・数量 柏井小学校 ほか
 ※詳細は別紙「納入場所・数量一覧表」および別紙「納入先図面」を参照。

6. 担当課 学校地域連携推進課 (市川市南八幡2-20-2 第2庁舎4階)
 電話：047-383-9386(直通)

7. 納入について
 ・納入日時については、事前に担当課に確認し、運営に支障がない日程に調整すること。
 ・組み立てが必要な商品については、納入前あるいは納入時に組み立てし、完成した状態で納入すること。
 ・販売状態で製品保証書、説明書が付属している場合には、納入時一緒に納入すること。
 ・この仕様に疑義が生じたときには、速やかに担当課及び契約課へ連絡し指示を受けるものとする。

8. その他 ・現地確認を行うときは、担当課職員に連絡し、日時を調整してから行うこと。
 ・契約者は、暴力団等排除に係る契約解除に関する特約条項を遵守すること。
 ・その他不明な点は、担当課職員及び契約課職員と協議し指示に従うものとする。
 ・この特記仕様書に定めのない事項について、物品供給契約書(物品供給契約約款を含む)に定めるとおりとする。

別紙 同等品一覧表

品名	要求事項	数量	単位	コクヨ	ITOKI	プラス
片袖机	寸法：W1000mm × D700mm × H700mm 天板：メラミン化粧板(白色) 脚：アジャスター脚 スチール焼付塗装仕上(白色) 側面パネル無し 幕板：有 スチール焼付塗装仕上(白色) 引出し：3段 シリンダー錠・ペントレー・仕切り板付	8	脚	SD-SR107S3F11N3	CZN-107CAB	LA-107D-3
両開保管庫	寸法：W880mm × D380mm × H1790mm 本体：スチール焼付塗装(灰白色) 棚板：4枚 シリンダー錠・ラッチ付 耐震固定有	16	台	S-360F1NN	H-360WN-WE	SS-206
回転椅子	寸法：W580mm～610mm D570～600mm 最低位H780～820mm,最高位H880～930mm で昇降調整可能なこと。 最低位SH405mm～410mm,最高位491mm～515mm で昇降調整可能なこと。 ※寸法はすべて外寸の最大値を示すものとする。 背・座：布地(濃青色) 本体・脚：強化樹脂(灰色または黒色) 肘：樹脂製ループ肘(灰色または黒色) 脚：ゴム単輪キャスター	8	脚	CR-G211F4HSN65-V	KT-146PG-T1B2	KB-K56SL 697-825
折りたたみ机	寸法：W1800mm × D450mm × H700mm 天板：メラミン化粧板(濃茶色) 脚：スチールパイプ塗装仕上げ(黒系色) アジャスター4本脚 棚：無し 幕板：無し	24	脚	KT-500P1FN	TTF184NX-Z981	YT-615D 23-997
折りたたみ椅子	寸法：W440～453mm × D430～505mm × H740mm(SH425mm) 背・座：ビニールレザー(濃青色) 脚：φ19.1スチール丸パイプクロムメッキ	48	脚	CF-M5VBN	KKA-513DD-Z9B3	FC-792N
傘立	寸法：W508～830mm × D278～300mm × H485～500mm 本体：スチールパイプ・アジャスター脚(滴受けトレイ付) 収納可能本数25本以上	16	台	US-30BK	LCA-430	AY-25 09-633
下駄箱(24人用)	寸法：W900～1002mm × D330～351mm × H1590～1770mm 本体：鋼板 塗装仕上(灰白色もしくは白色) 1列6段 通し棚タイプ 中棚付き 耐震固定有	14	脚	SX-K6F1N	HDK-106AT-WE	NO.609 06-572

品名	要求事項	数量	単位	コクヨ	SEIKO	NAIKI
ランドセルロッカー	寸法：W1760～1780mm × D380～400mm × H880mm 本体：鋼板 塗装仕上(灰白色) 15人用(5列3段) 耐震固定有	12	個	SLK-53F1	HLN-15	HB15A-HK

【納入場所・数量一覧表】什器・家具

●納入場所について

No.	放課後子ども教室 新設校	住所	納入場所情報
1	柏井小学校	市川市柏井町1丁目1149番地の1	校舎1階
2	大町小学校	市川市大町84番地の10	体育館2階
3	稲越小学校	市川市稲越3丁目21番8号	校舎2階
4	国分小学校	市川市東国分2丁目4番1号	校舎1階
5	北方小学校	市川市北方町4丁目1356番地の1	校舎4階
6	百合台小学校	市川市曾谷6丁目10番1号	校舎2階
7	信篤小学校	市川市原木2丁目16番1号	校舎4階
8	二俣小学校	市川市二俣678番地	校舎4階


※納入場所詳細については、

別紙「放課後子ども教室用什器・家具の購入(納入先図面)」を参照。

●納入備品の数量について (数量の単位:台)

品名	柏井	大町	稲越	国分	北方	百合台	信篤	二俣	備品数量
片袖机	1	1	1	1	1	1	1	1	8
両開保管庫	2	2	2	2	2	2	2	2	16
事務イス	1	1	1	1	1	1	1	1	8
折りたたみ机	3	3	3	3	3	3	3	3	24
折りたたみイス	6	6	6	6	6	6	6	6	48
下駄箱(1列6段:24人用)	2	2	2	2	2	2	2	0	14
傘立て	2	2	2	2	2	2	2	2	16
ランドセルロッカー	0	3	3	3	0	3	0	0	12
各校 合計	17	20	20	20	17	20	17	15	


- 凡例
- 建物
- (未) 未とりこわし建物
 - (危) 危険建物
- 建物以外の工作物等
- (門) 正門、通用門
 - (雲) 雲梯
 - (囲) 囲障
 - (築) 築山
 - (自) 自転車置場
 - (温) 温室
 - (倉) 倉庫
 - (吹) 吹き抜けの渡廊下
 - (動) 動物小屋
 - (電) キューピクル
 - (受) 受水槽
 - (僕) 相撲場
 - (鉄) 鉄棒
 - (ブ) ブランコ
 - (ジ) ジャンク'ルジム
 - (ス) スペリダイ
 - (登) 登棒
 - (浄) 浄化槽

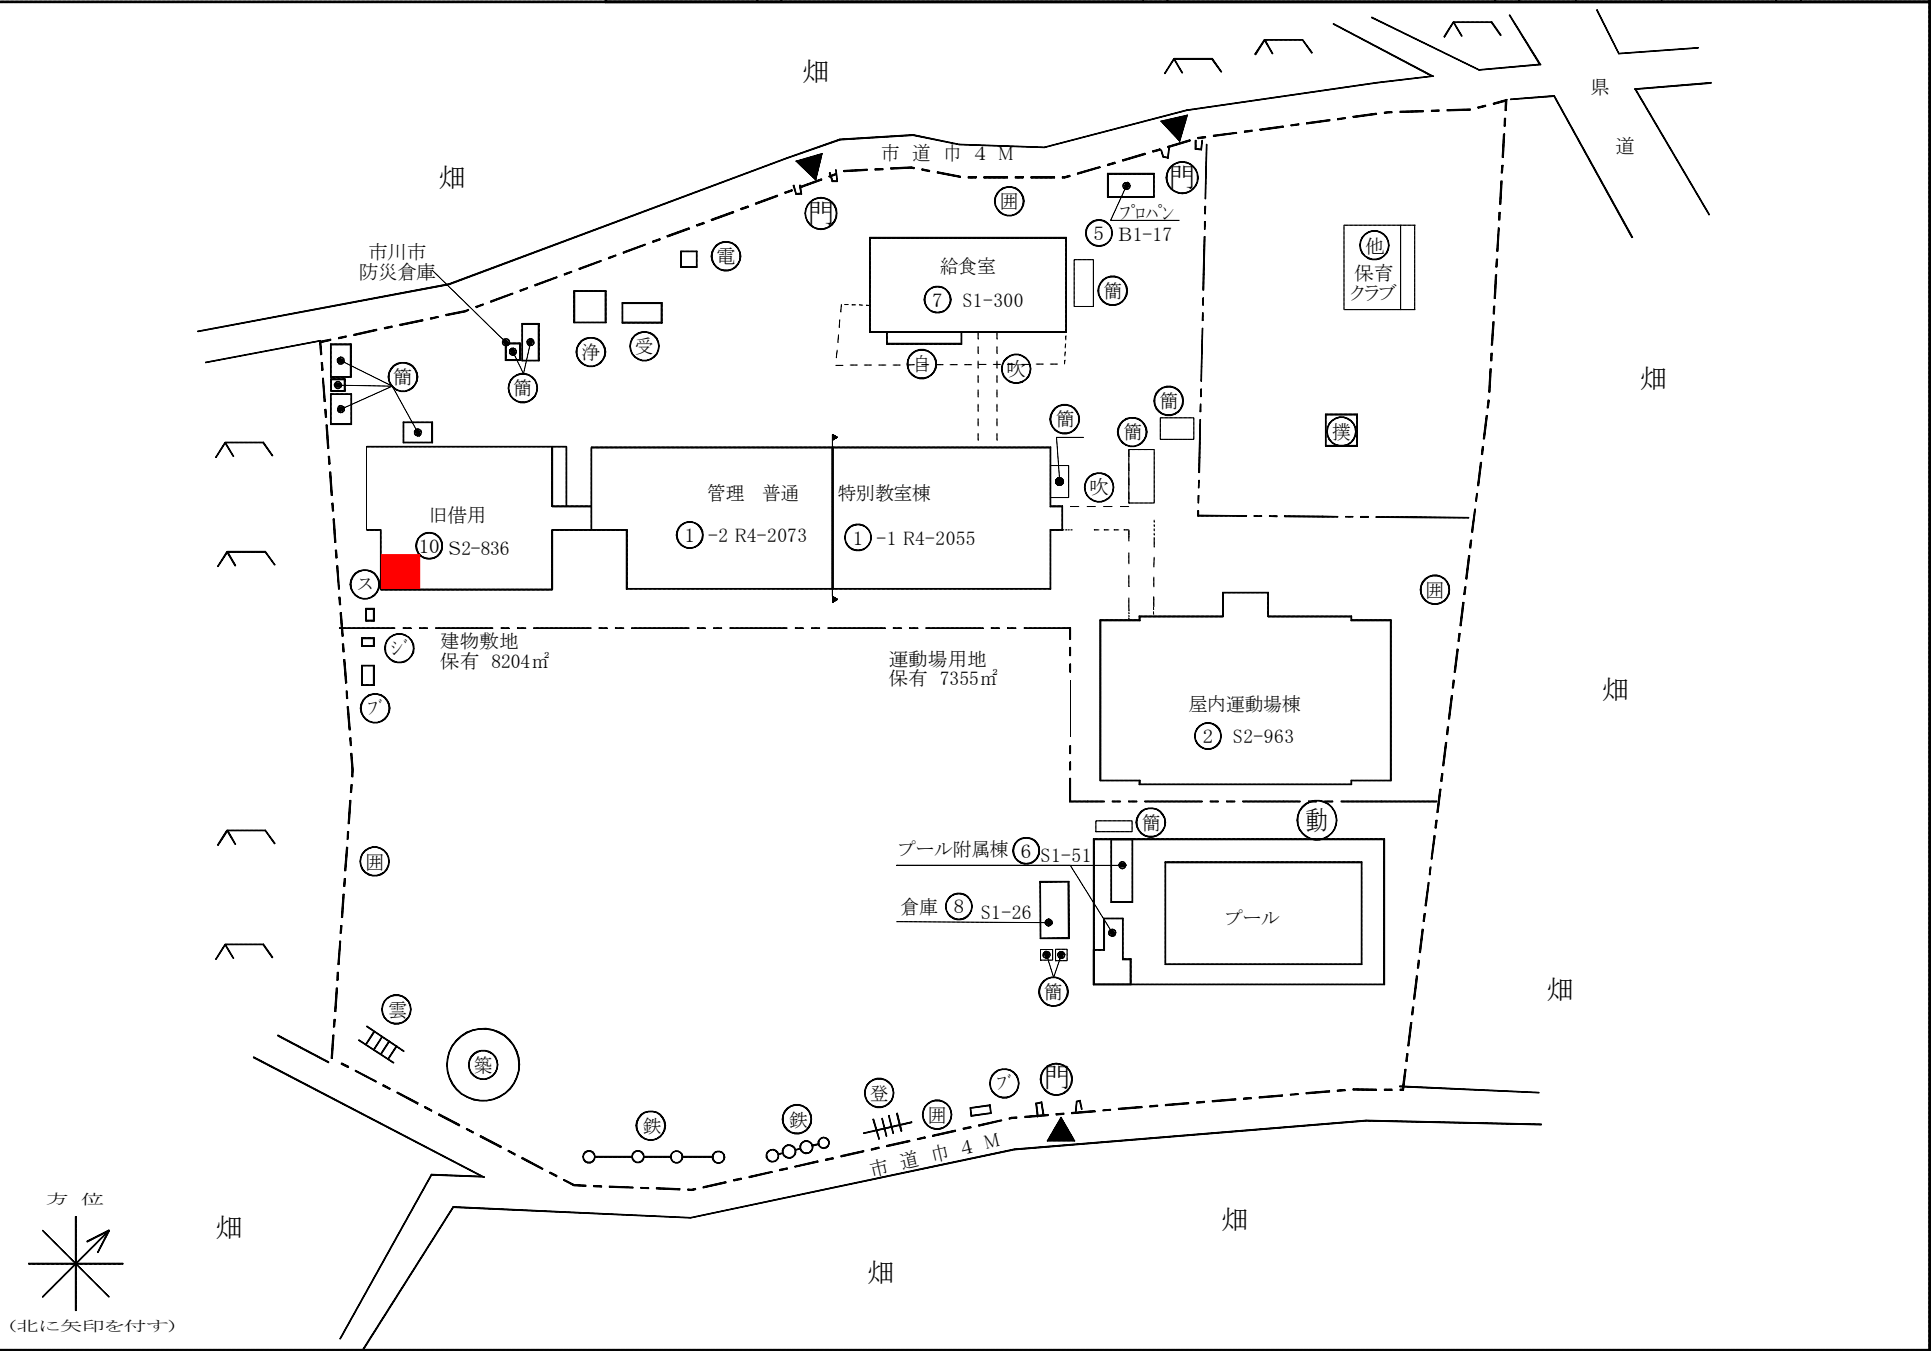

平成31年度

平面図

縮尺

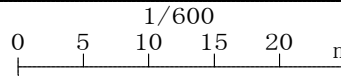

1/600


学校名

柏井 小学校





調査番号 122030178

(都道府県)(市町村) (学 校)

436-2

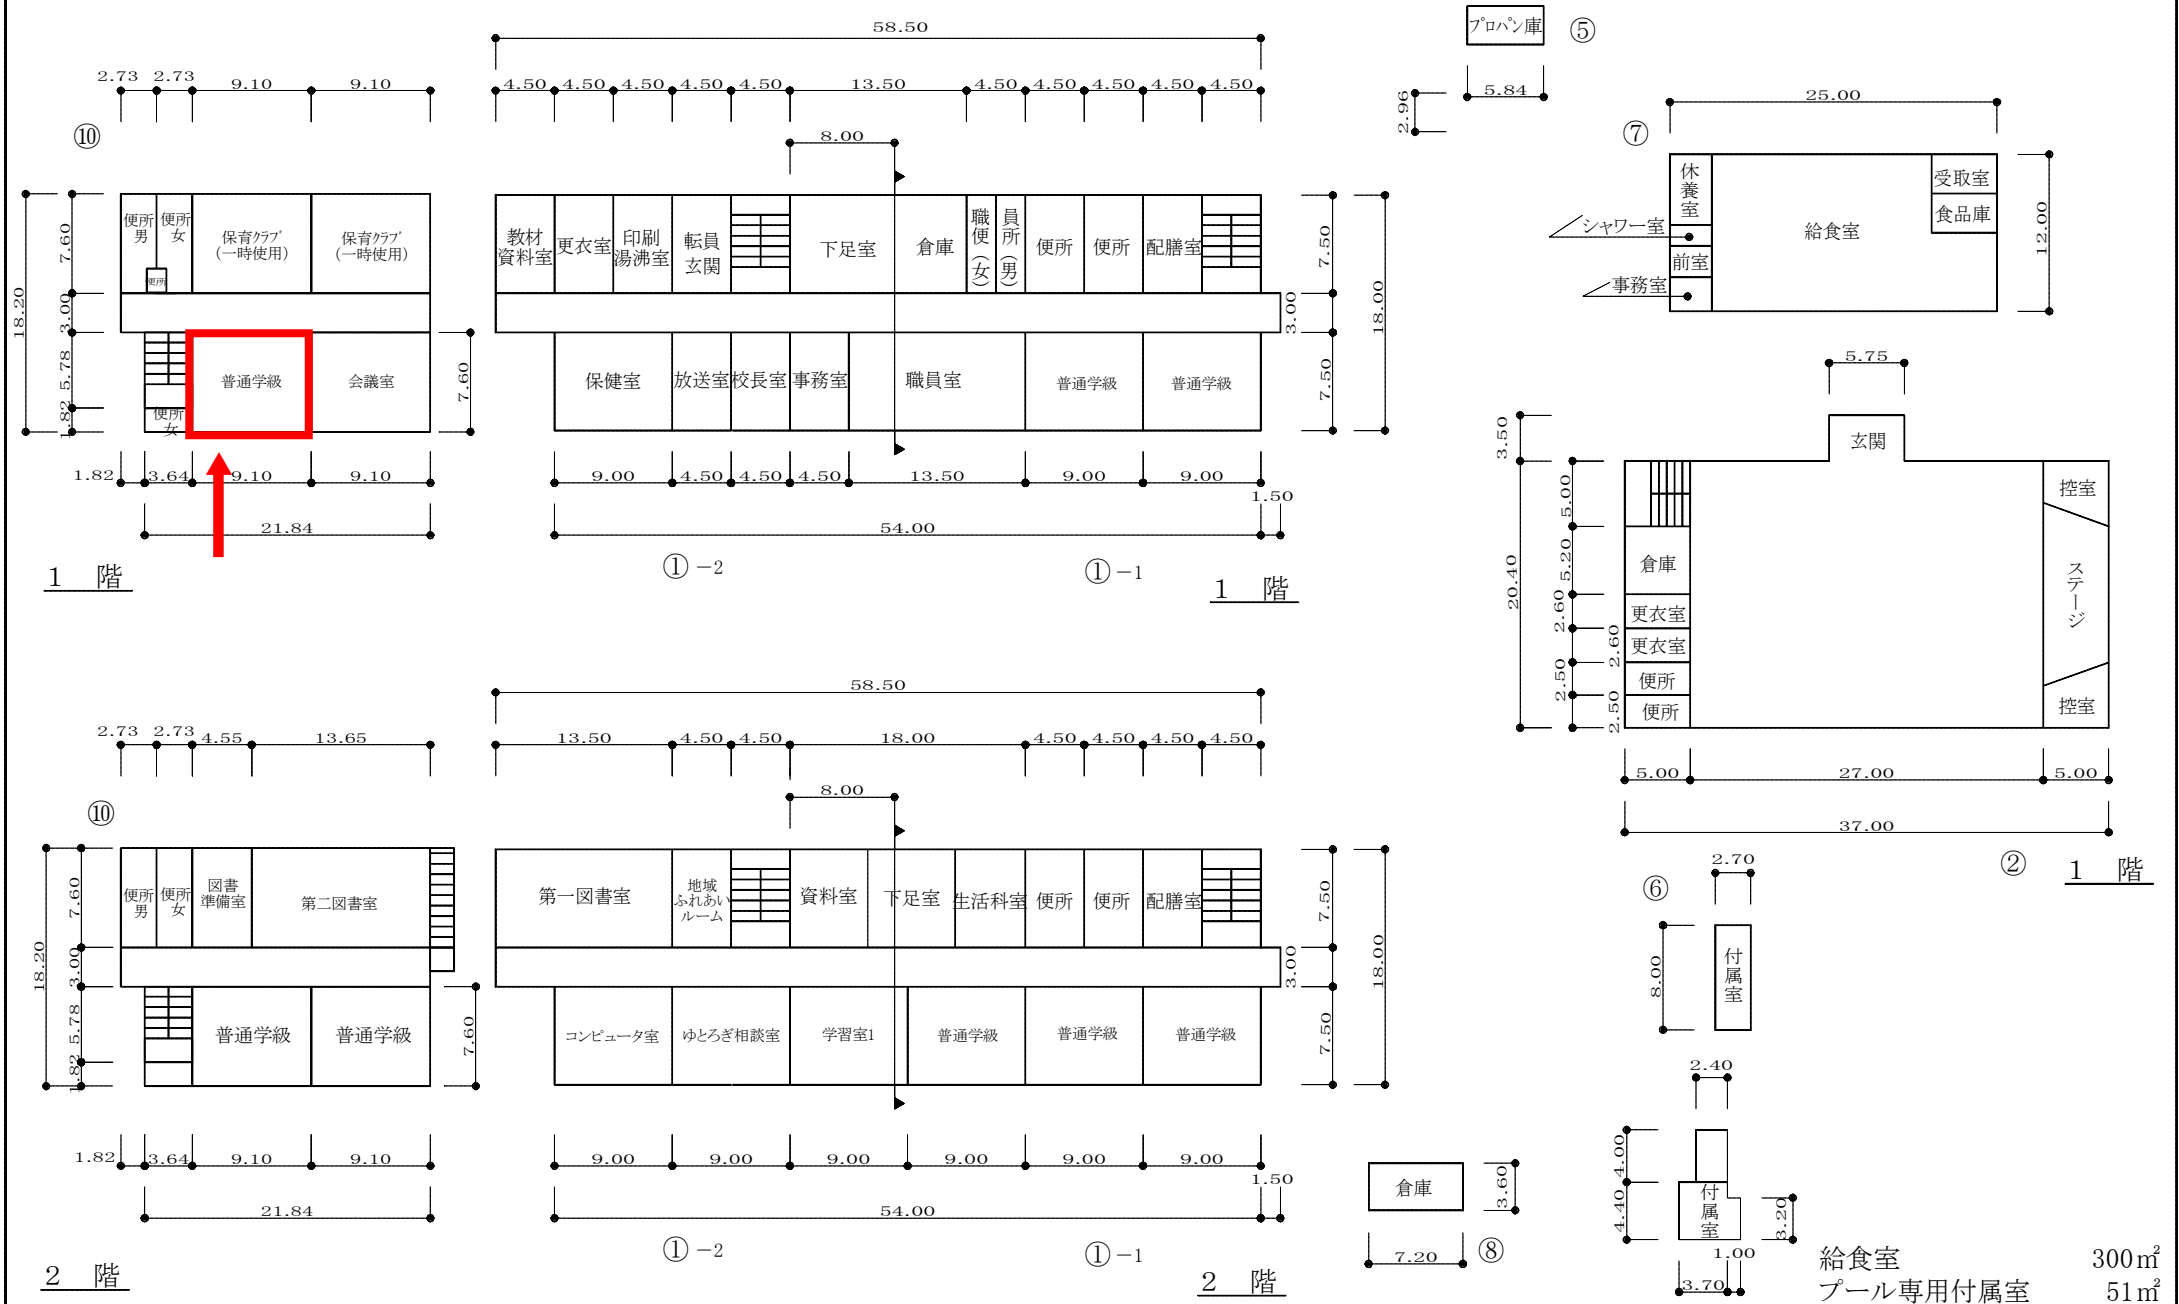


プロパン庫 ⑤

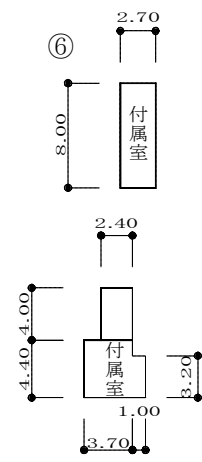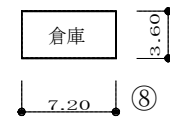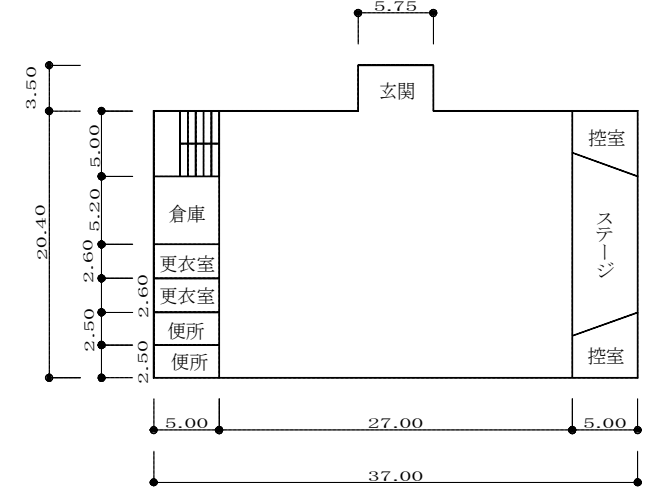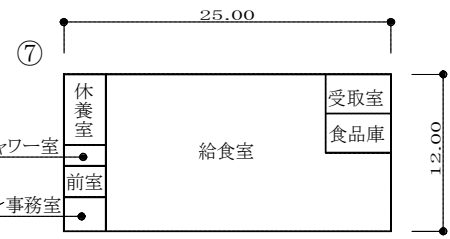


給食室 300㎡

プール専用付属室 51㎡








- 凡例
- 建物
- (未) 未とりこわし建物
 - (危) 危険建物
 - (借) 借用建物
 - (一時) 一時使用建物
- 建物以外の工作物等
- (門) 正門、通用門
 - (柵) 柵 障
 - (簡) 簡易な小規模建物
 - (自) 自転車置場
 - (倉) 倉庫
 - (吹) 吹き抜けの渡廊下
 - (シ) シーソー
 - (藤) 藤棚
 - (温) 温室
 - (動) 動物小屋
 - (撲) 相撲場
 - (鉄) 鉄棒
 - (他) その他
 - (浄) 浄化槽
 - (ハ) ハントウ棒
 - (ス) スペリ台
 - (ジ) ジャンブルジム
 - (電) キューピクル
 - (雲) うんてい
 - (コ) コンビネーション

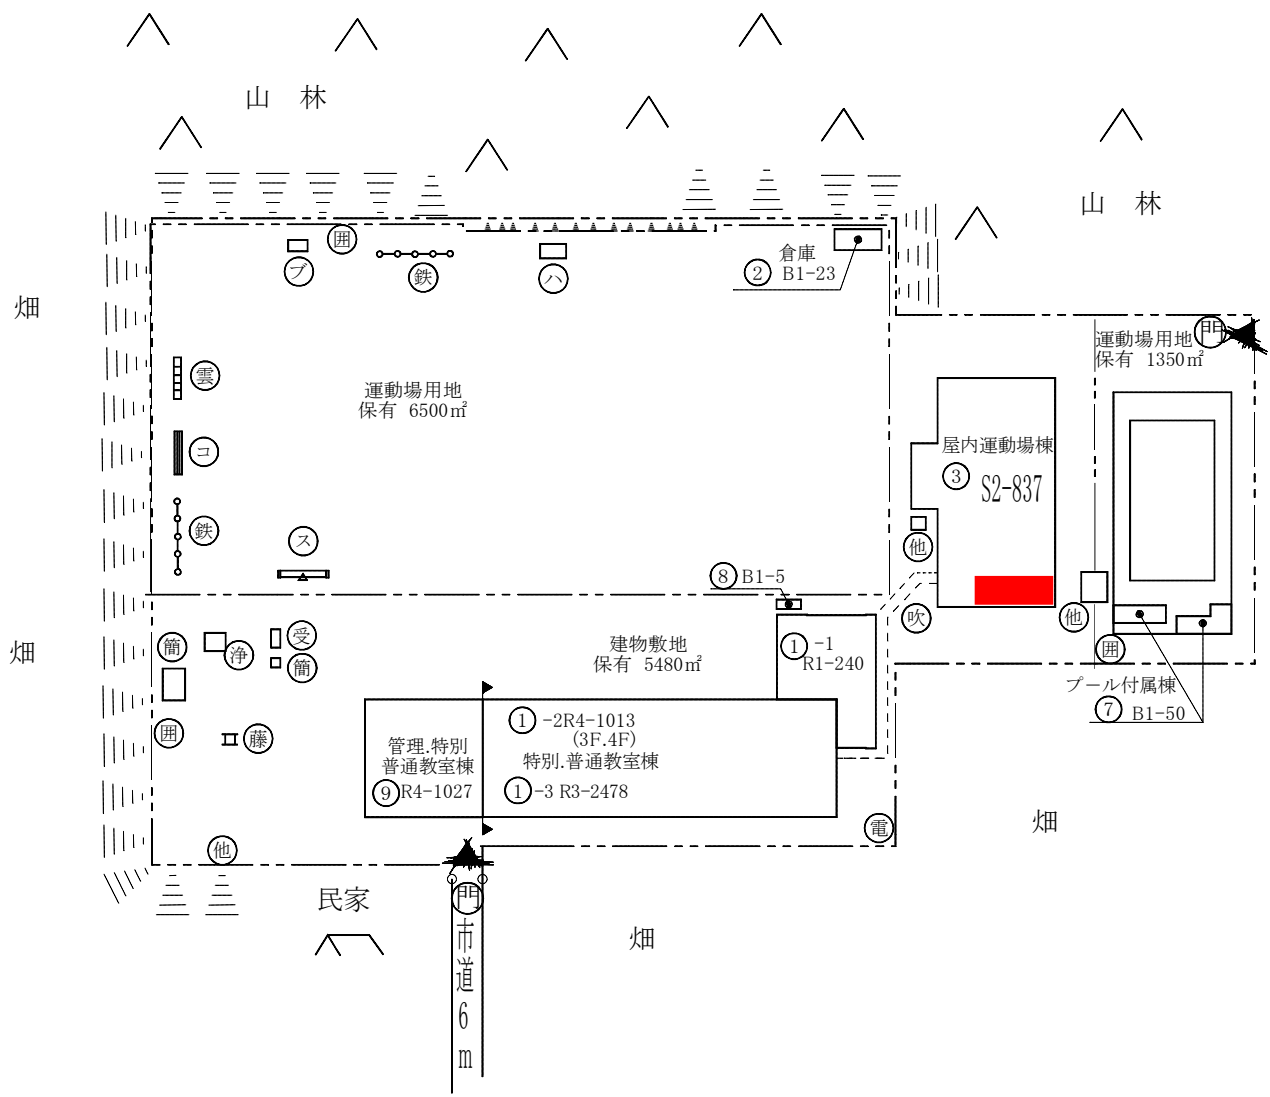

市
営
住
宅

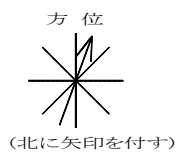


平成31年度

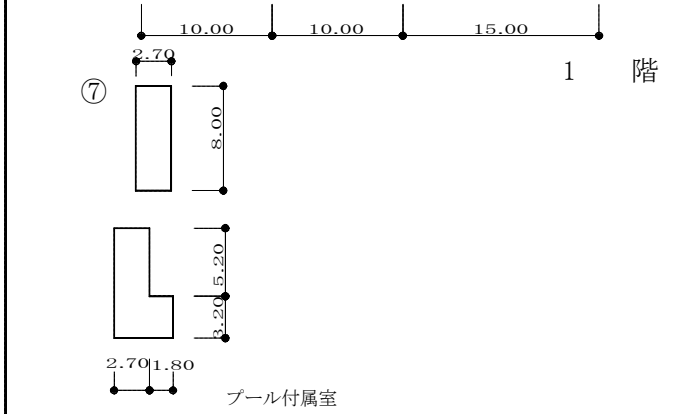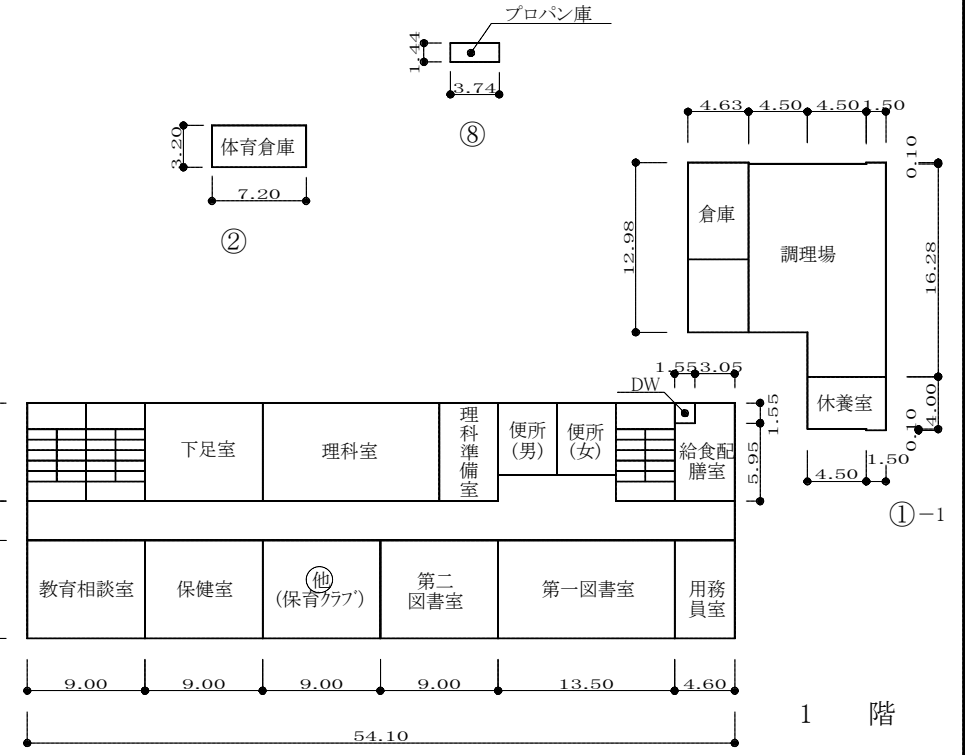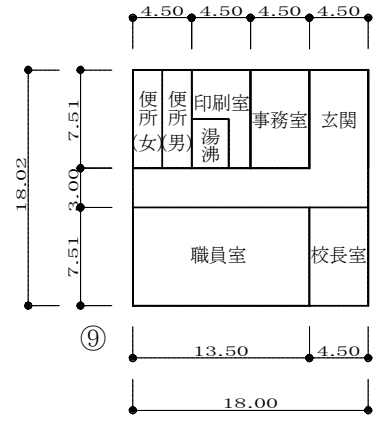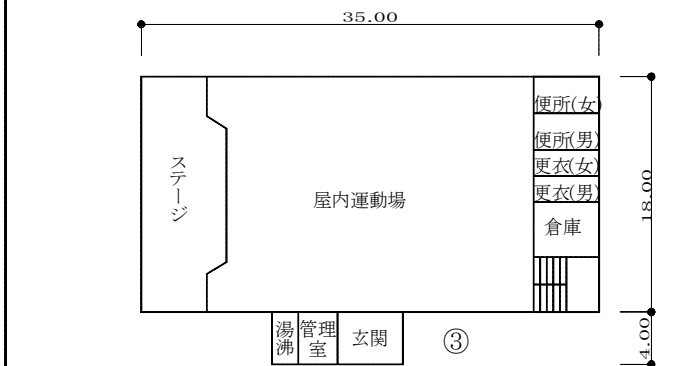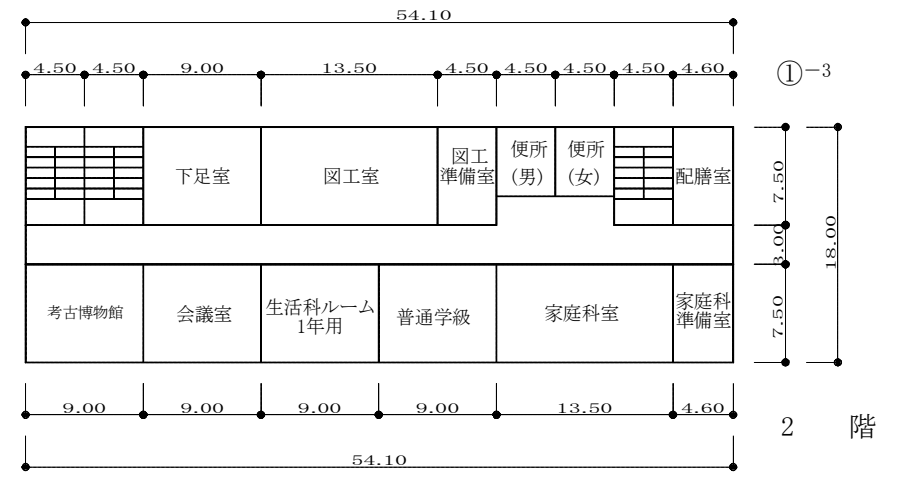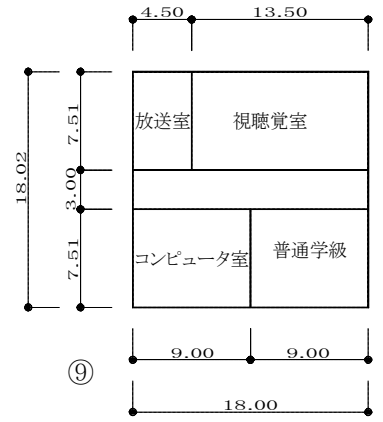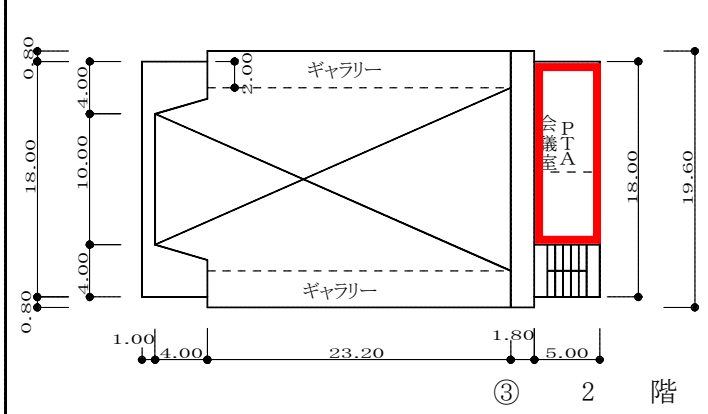


給食室 277㎡
プール専用付属室 50㎡

凡 例	
建物	
(未) 未とりこわし建物	
(危) 危険建物	
(借) 借用建物	
(一) 一時使用建物	
建物以外の工作物等	
(電) キュービクル	
(囲) 囲 障	
(受) 受 水 槽	
(浄) 浄化槽機械室	
(動) 動物小屋	
(倉) 倉 庫	
(池) 池	
(屋外) 屋外教育環境	
(築) 築 山	
(コ) コンビネーション	
(雲) 雲 梯	
(登) 登 棒	
(撲) 相 撲 場	
(ブ) ブランコ	
(平) 平 行 棒	
(ジ) ジャングルジム	
(藤) 藤 棚	
(簡) 簡易な小規模構造物	

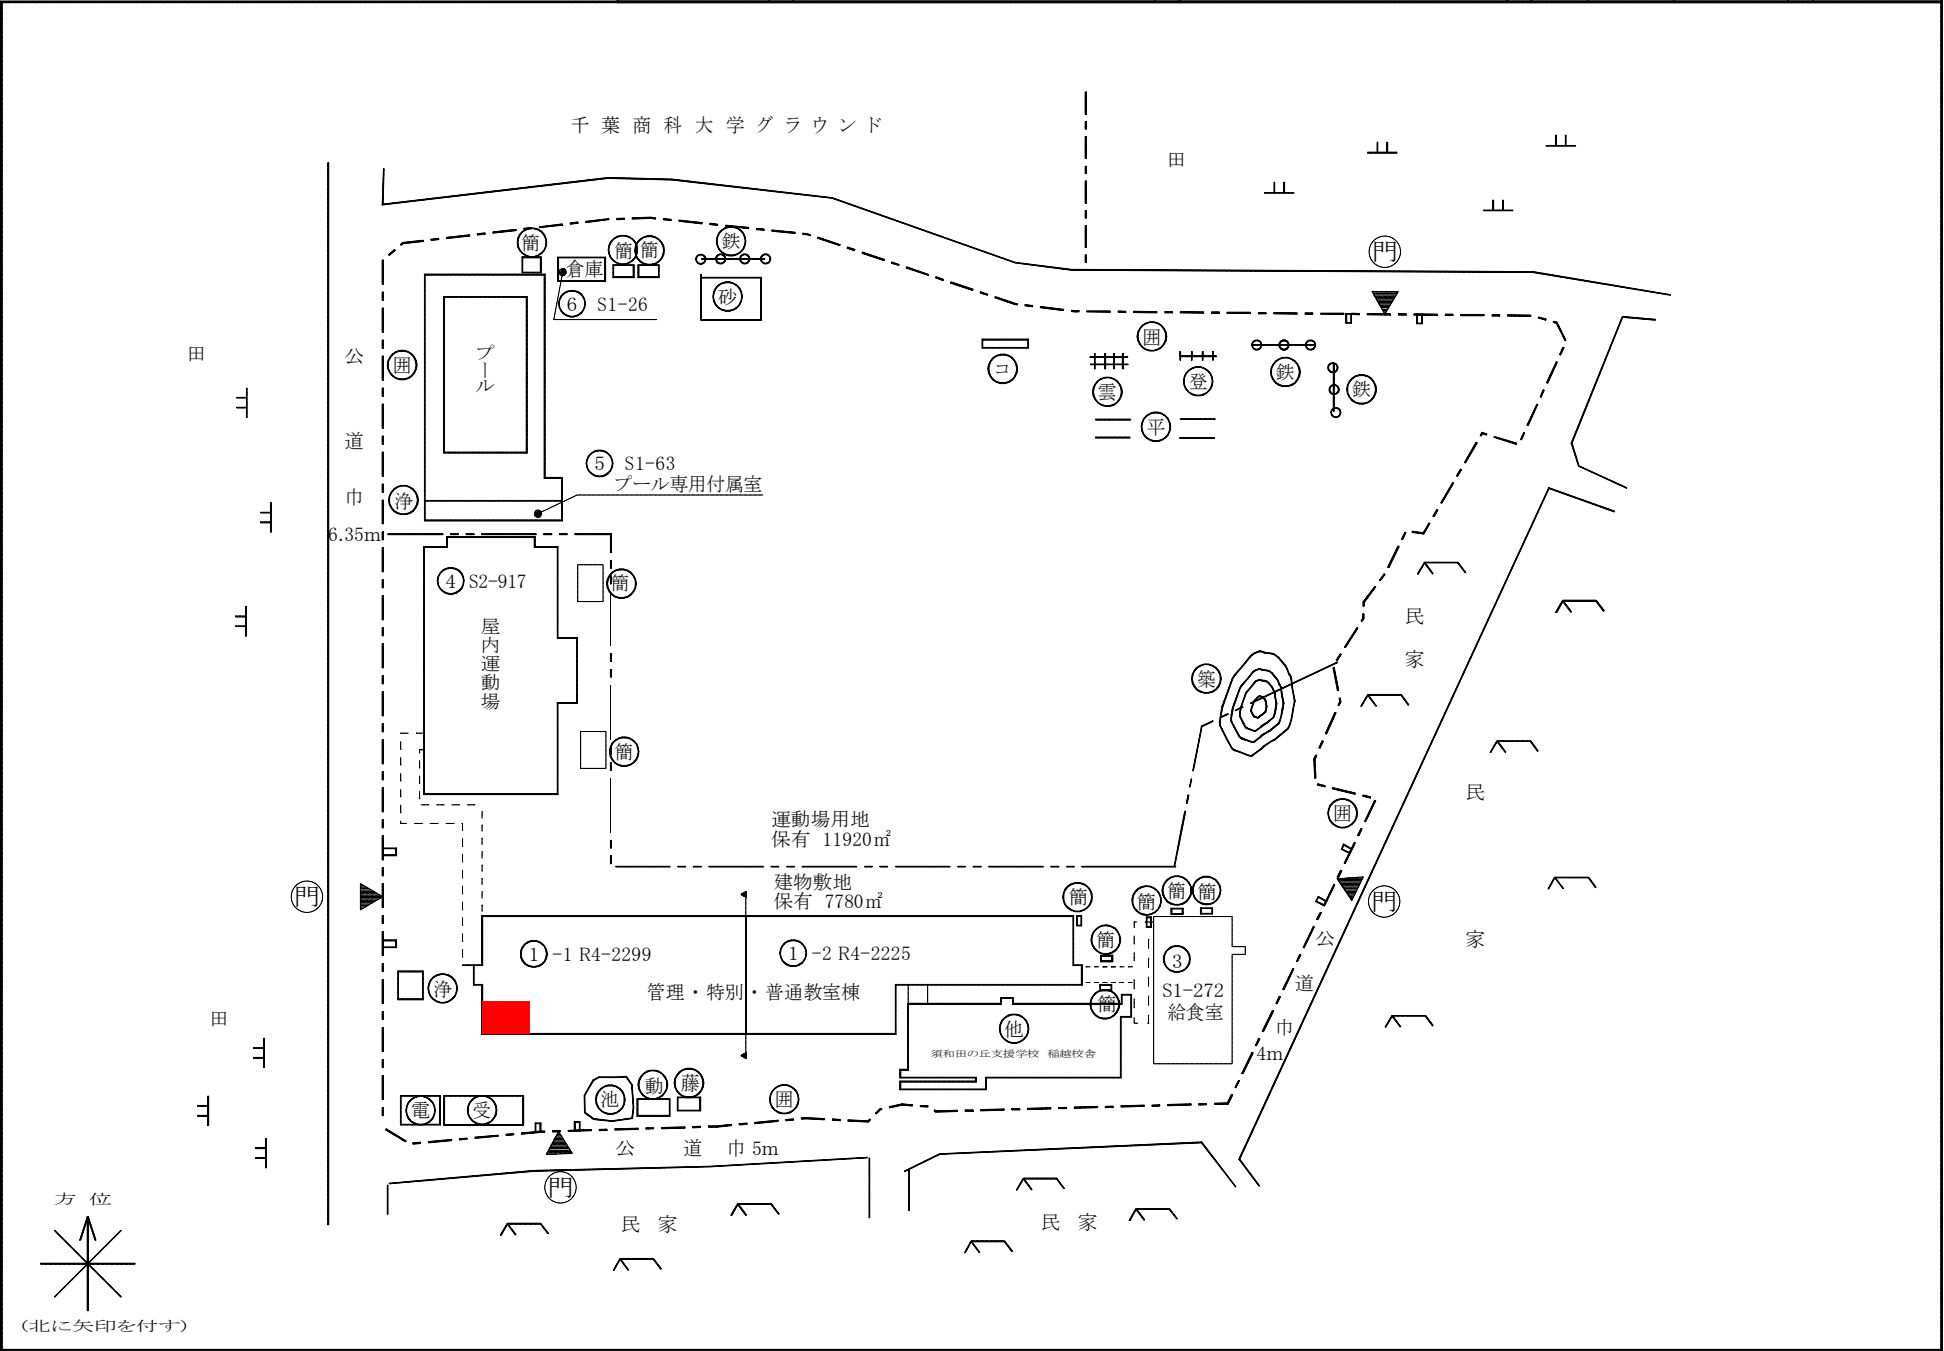



平成31年度

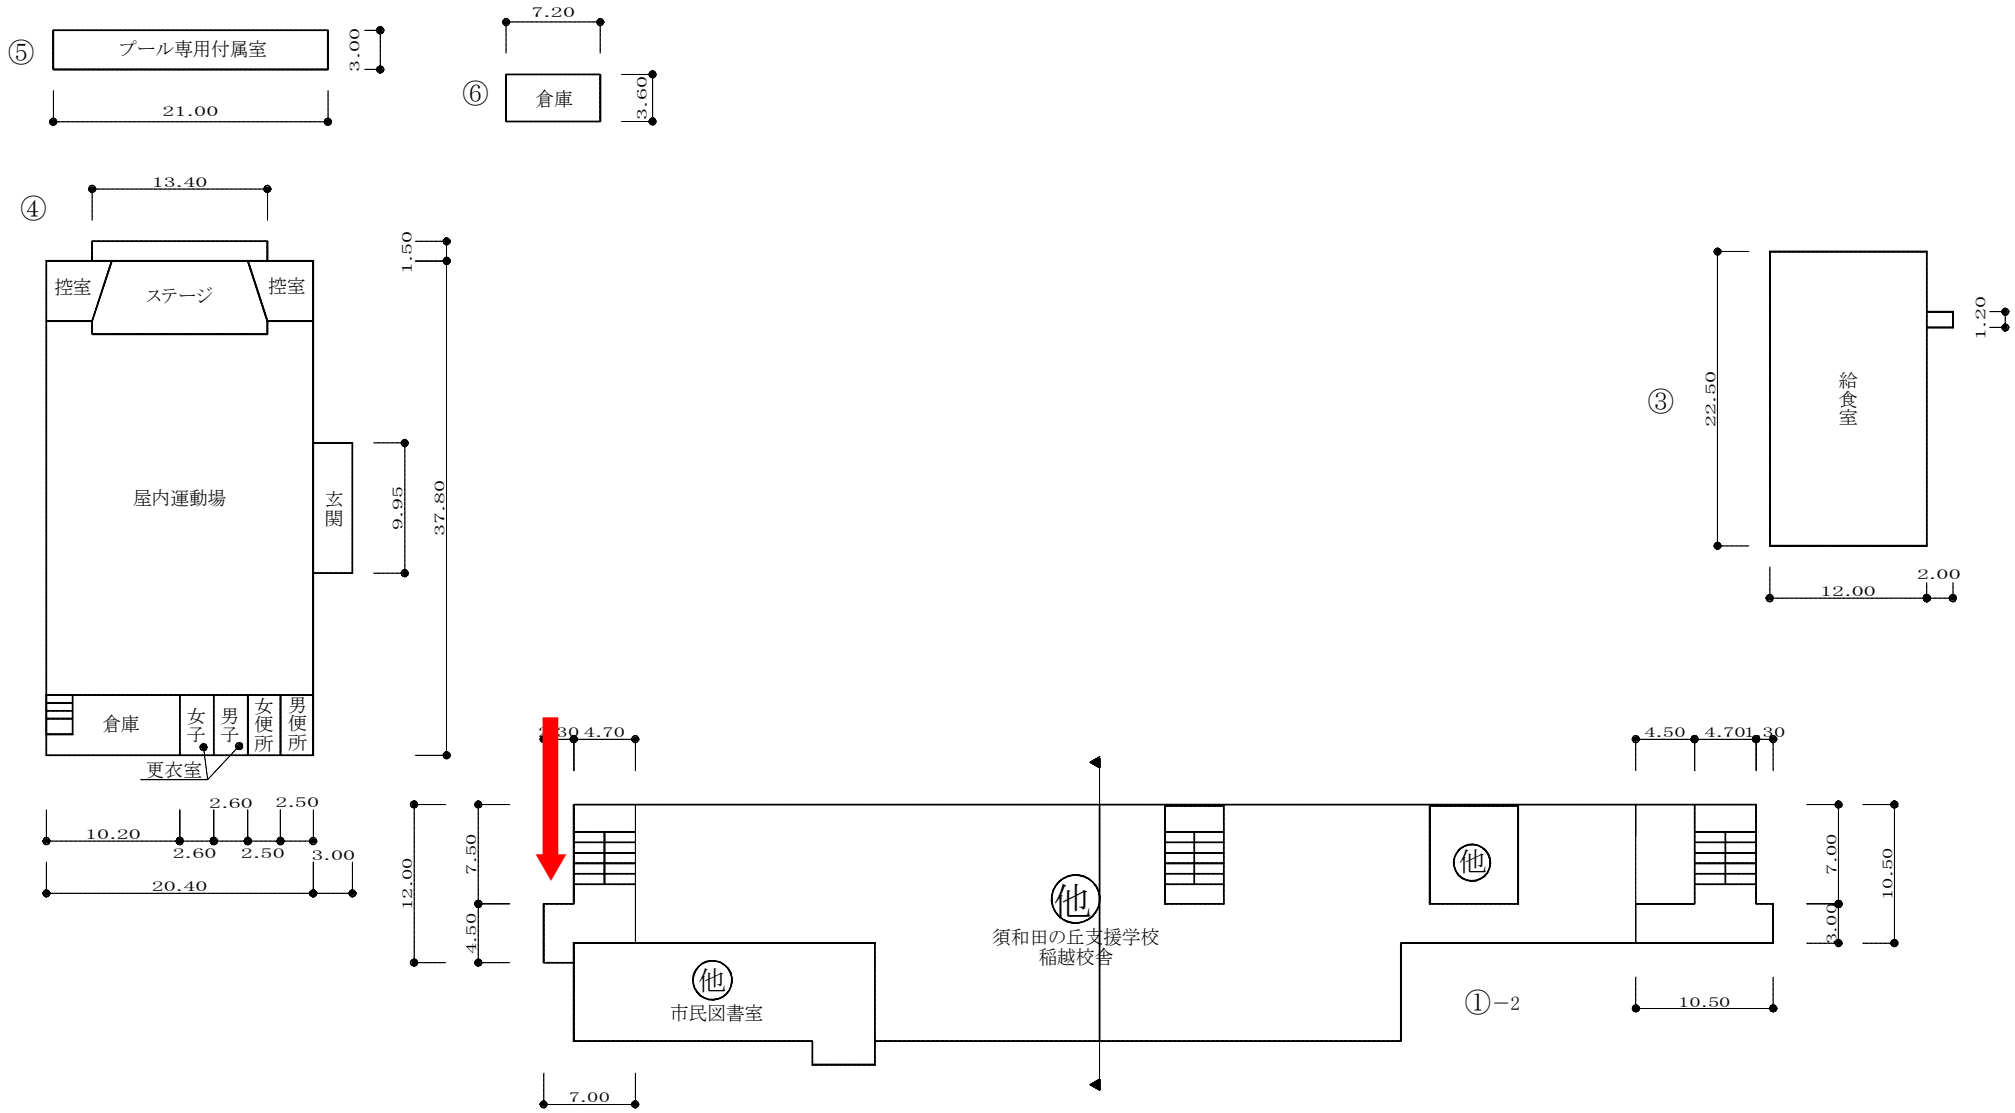



①-1 1 F

給食室	272m ²
プール専用附属室	63m ²


平成31年度

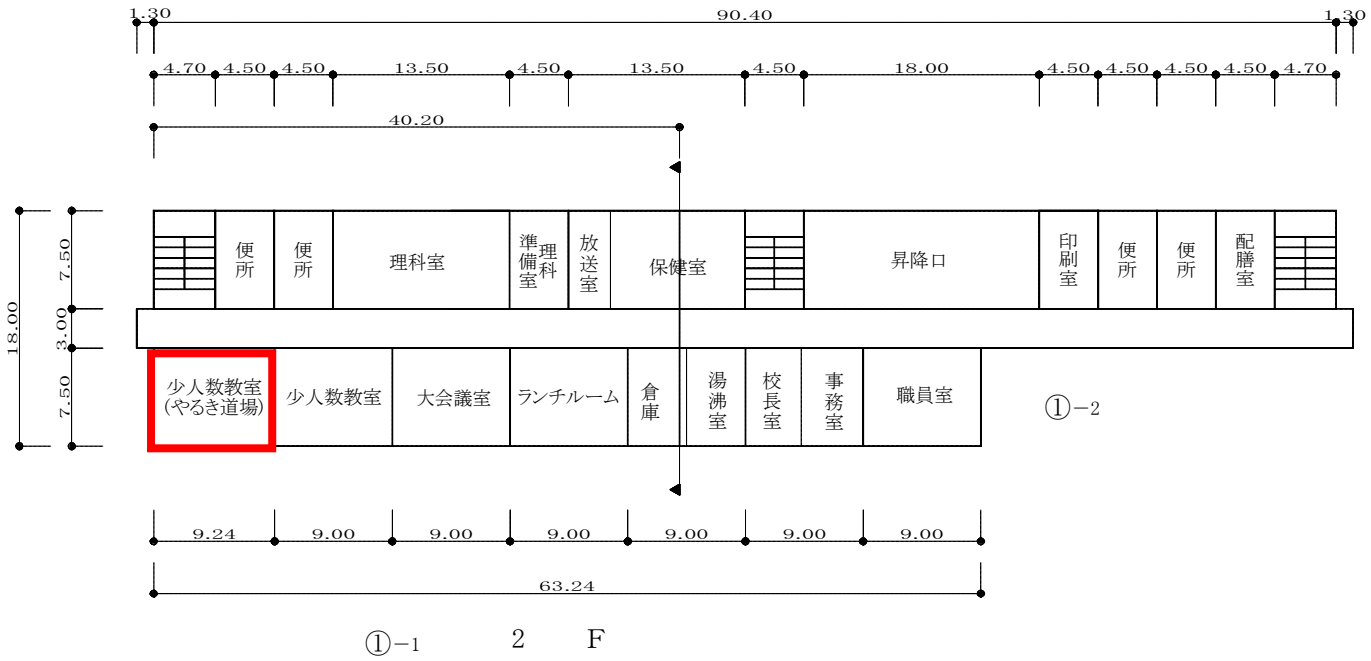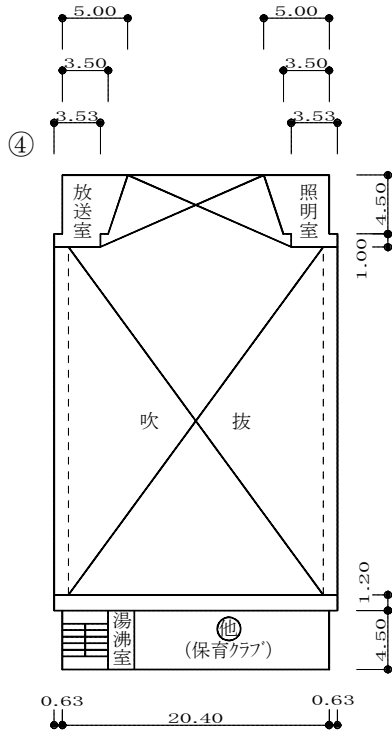

- 凡例
- 建物
- (時) 一時使用建物
 - 建物以外の工作物等
 - (フ) プランコ
 - (コ) コンベーション
 - (門) 正門、通用門
 - (柵) 柵 障
 - (自) 自転車置場
 - (倉) 倉 庫
 - (吹) 吹き抜けの渡廊下
 - (撲) 相撲場
 - (受) 受 水 槽
 - (動) 動物小屋
 - (浄) 浄 化 槽
 - (電) キュービクル
 - (他) その他
 - (鉄) 鉄 棒
 - (雲) 雲 梯
 - (登) 登 棒
 - (平) 平 行 棒
 - (助) 助 木
 - (籐) 籐 棚
 - (築) 築 山
 - (井) 井 戸
 - (砂) 砂 場
 - (タ) ターザンロープ

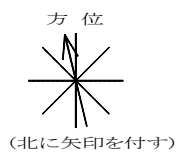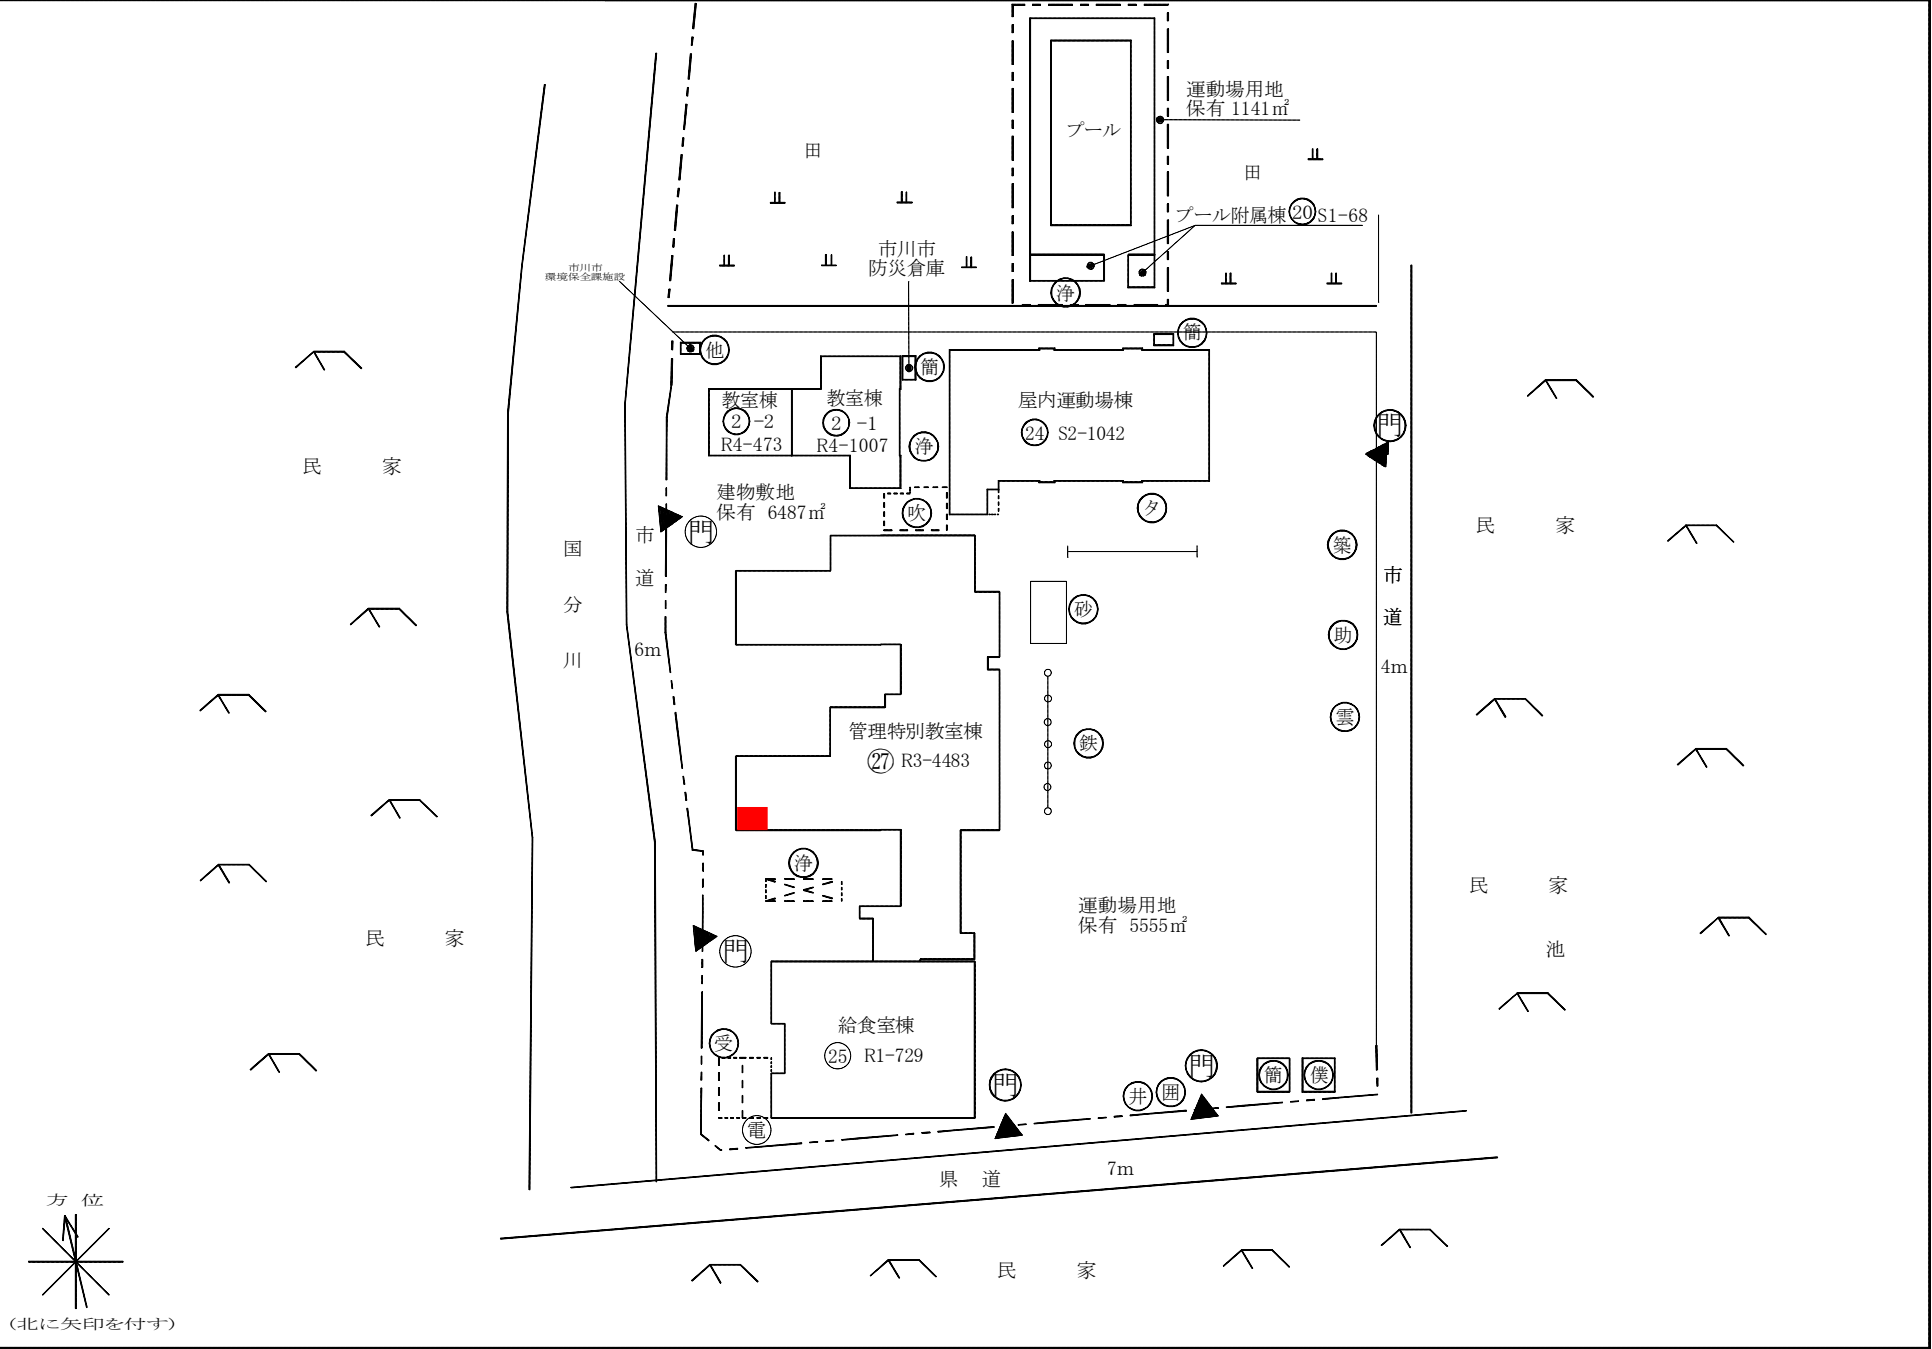


平成31年度

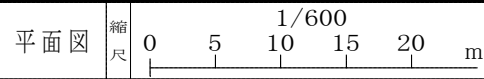

学校名 国分小学校

調査番号 122030156 (都道府県) (市町村) (学校) 整理番号

414-4


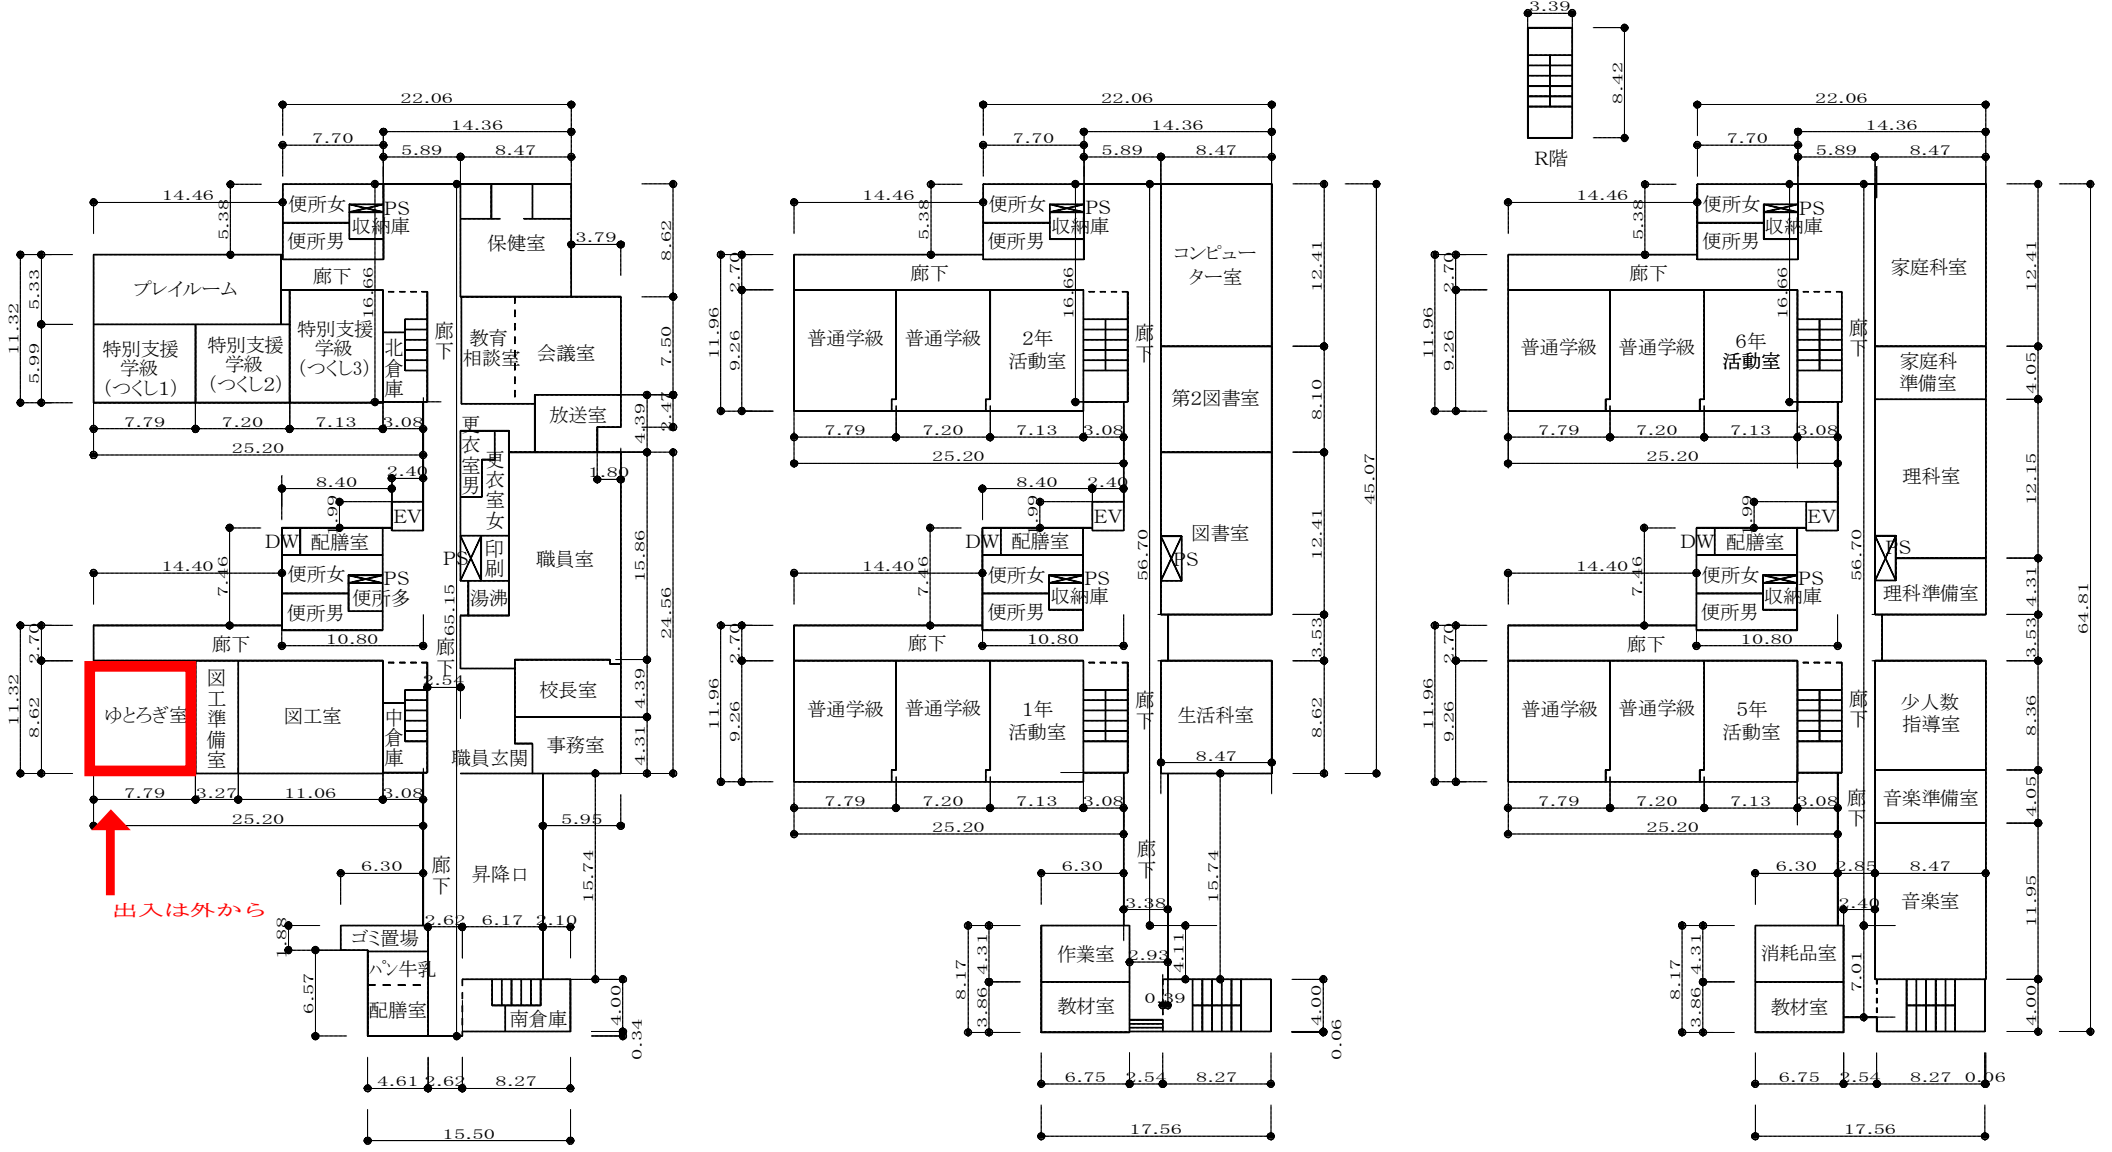


②7 1階

②7 2階

②7 3階

- 凡例
- 建物
 - (未) 未とりこわし建物
 - (危) 危険建物
 - (借) 借用建物
 - (一時) 一時使用建物
 - (屋外) 屋外環境整備事業によるもの
 - (未完) 未完成建物
 - 建物以外の工作物等
 - (用) 囲 障
 - (門) 正門、通用門
 - (動) 動物小屋
 - (自) 自転車置場
 - (浄) 浄化槽
 - (倉) 倉庫
 - (吹) 吹き抜けの渡廊下
 - (撲) 相撲場
 - (ス) スカイロープ
 - (リ) リングタワー
 - (ジ) ジャンピングボール
 - (す) すべり台
 - (砂) 砂 場
 - (シ) シーソー
 - (雲) 雲 梯
 - (ブ) ブランコ
 - (は) はん登棒
 - (肋) 肋不空中ブランコ
 - (電) キュービクル

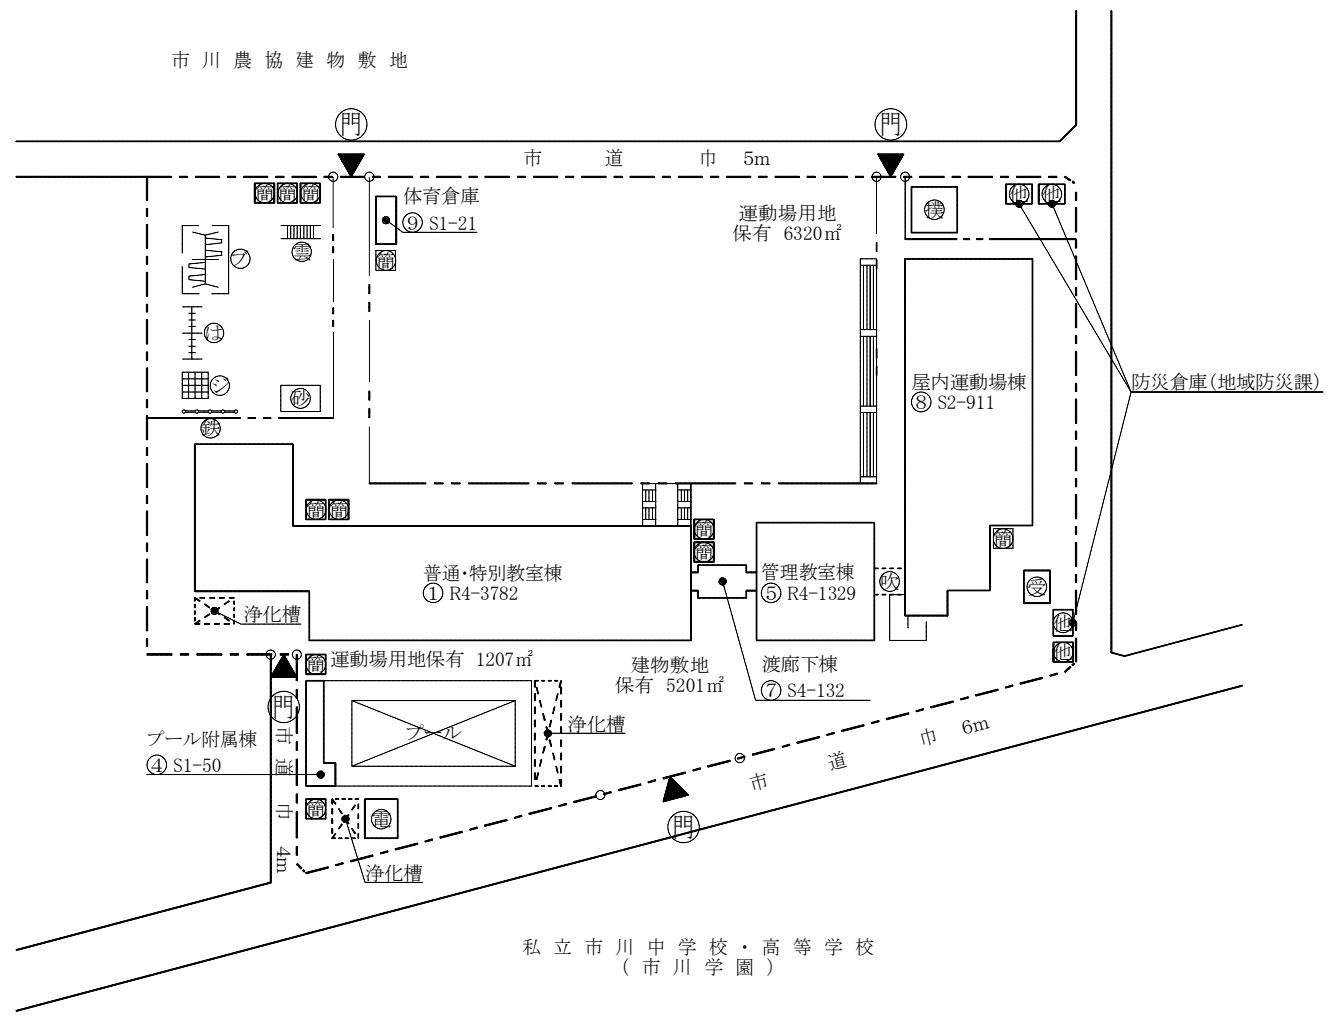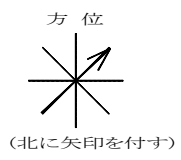

平成31年度

平面図

縮尺

1/600

0 5 10 15 20 m

学校名



北方 小学校

調査番号



(都道府県)(市町村) (学 校)
122030174

整理番号


432
- 3

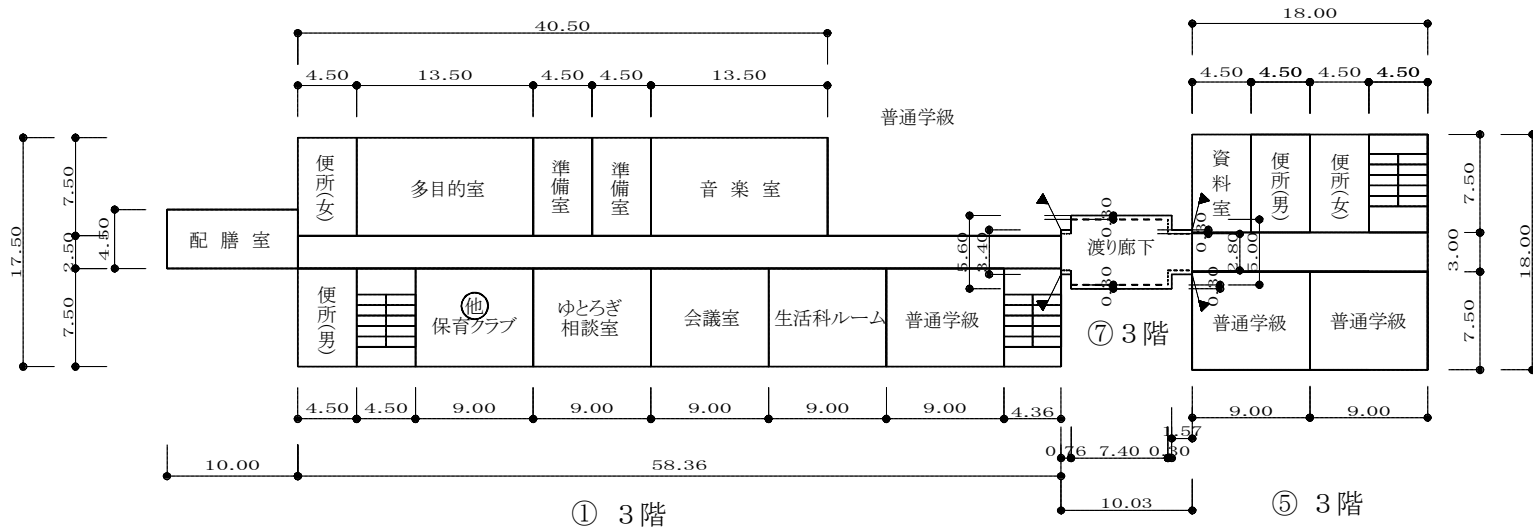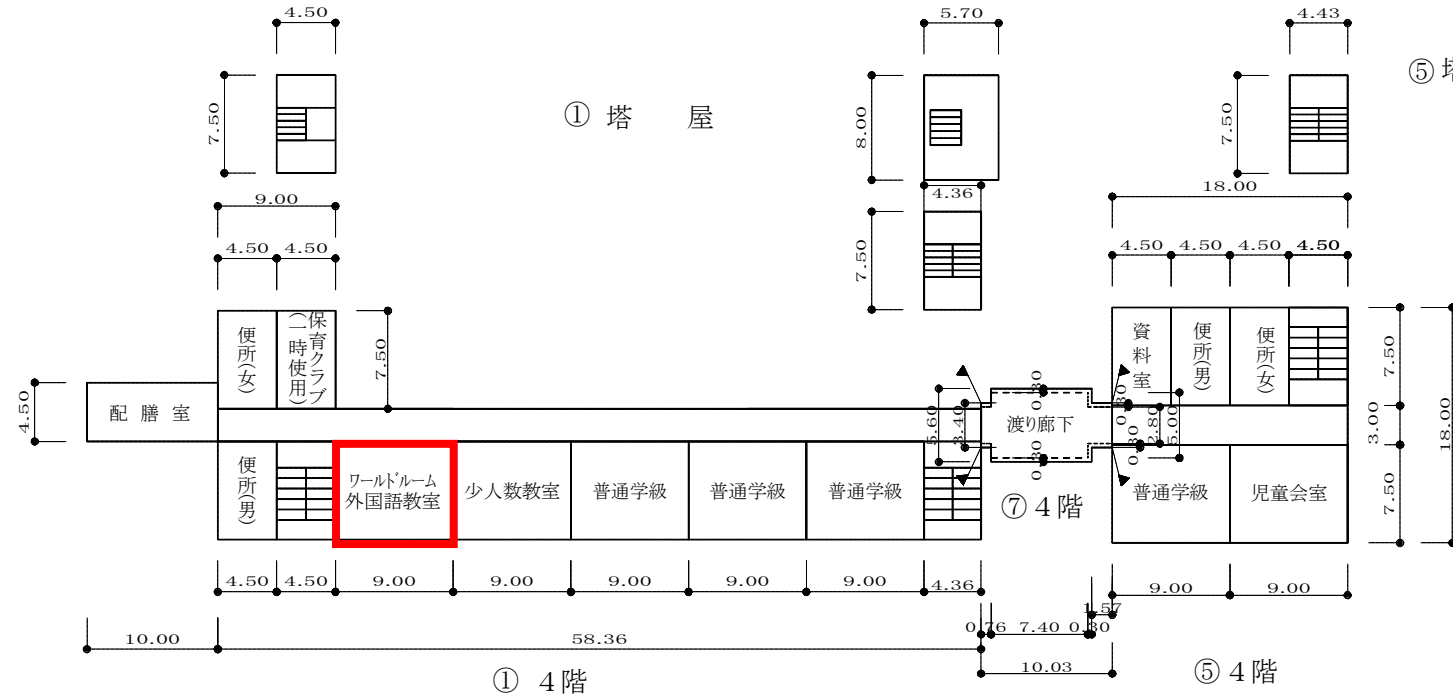


- 凡例
- 建物
 - (未) 未とりこわし建物
 - (危) 危険建物
 - (借) 借用建物
 - (一時) 一時使用建物
 - (屋外) 屋外環境整備事業によるもの
 - (未完) 未完成建物
 - 建物以外の工作物等
 - (門) 正門、通用門
 - (囲) 囲 障
 - (動) 動物小屋
 - (鉄) 鉄棒
 - (受) 受水槽
 - (浄) 浄化槽機械室
 - (登) 登り棒
 - (ブ) ブランコ
 - (コ) コンビネーション
 - (ろく) ろく木
コンビネーション
 - (ジ) ジャンゲルジム
すべり台
 - (う) 雲てい
 - (倉) 倉庫
 - (他) その他

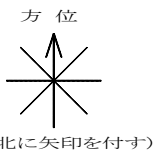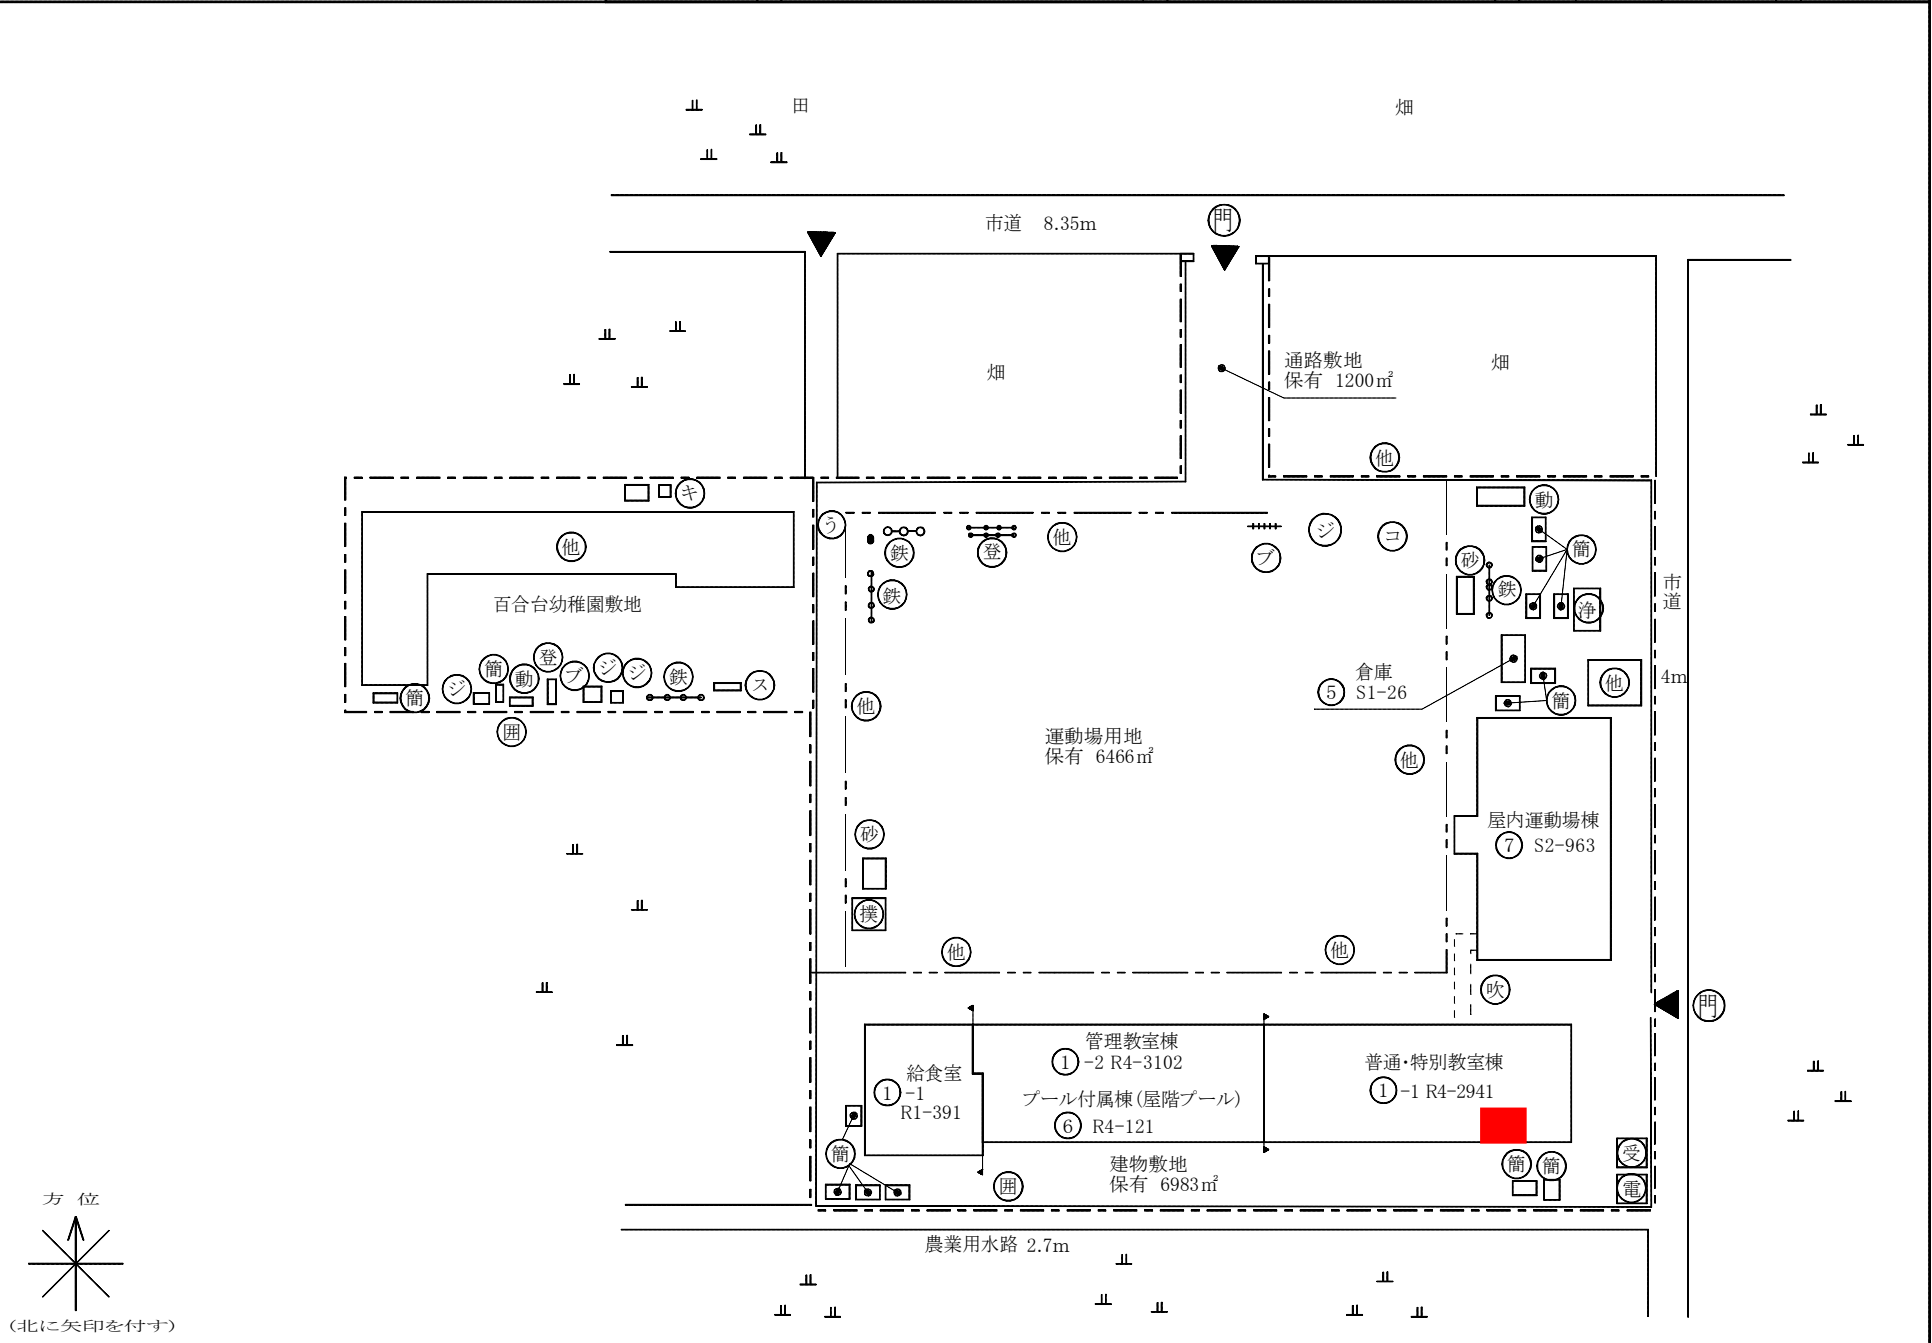



3階

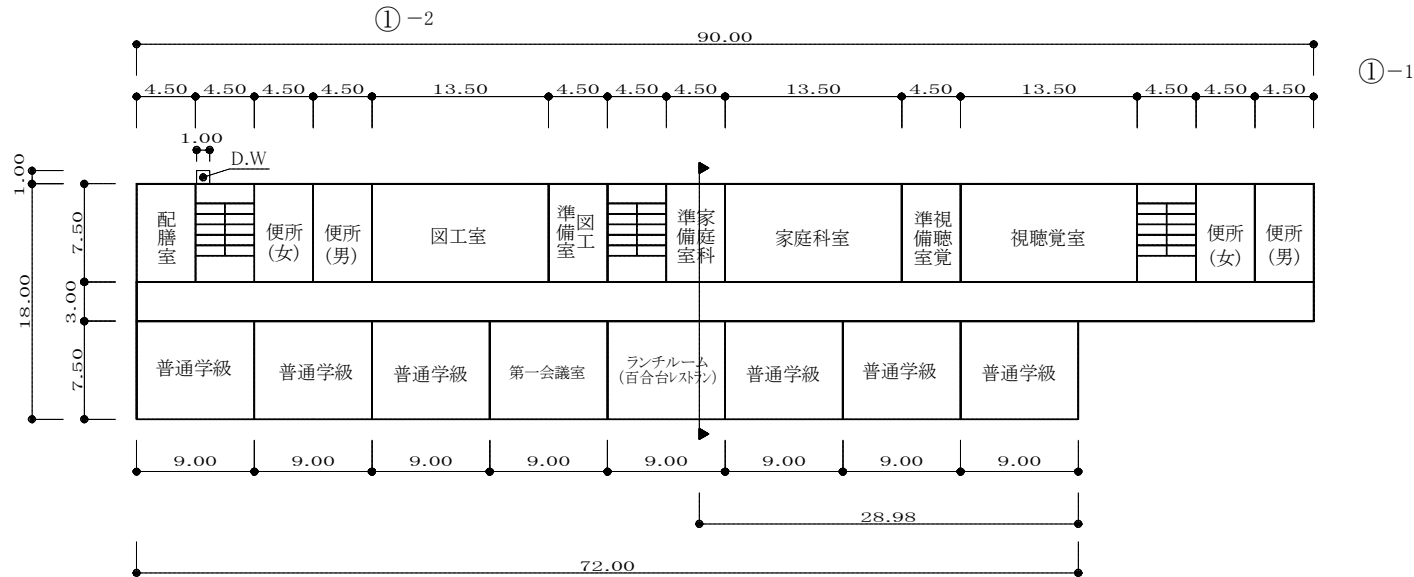

2階

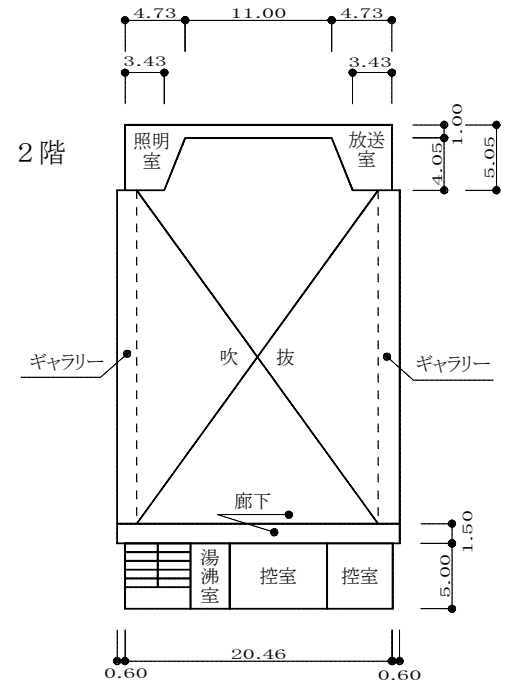

2階

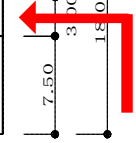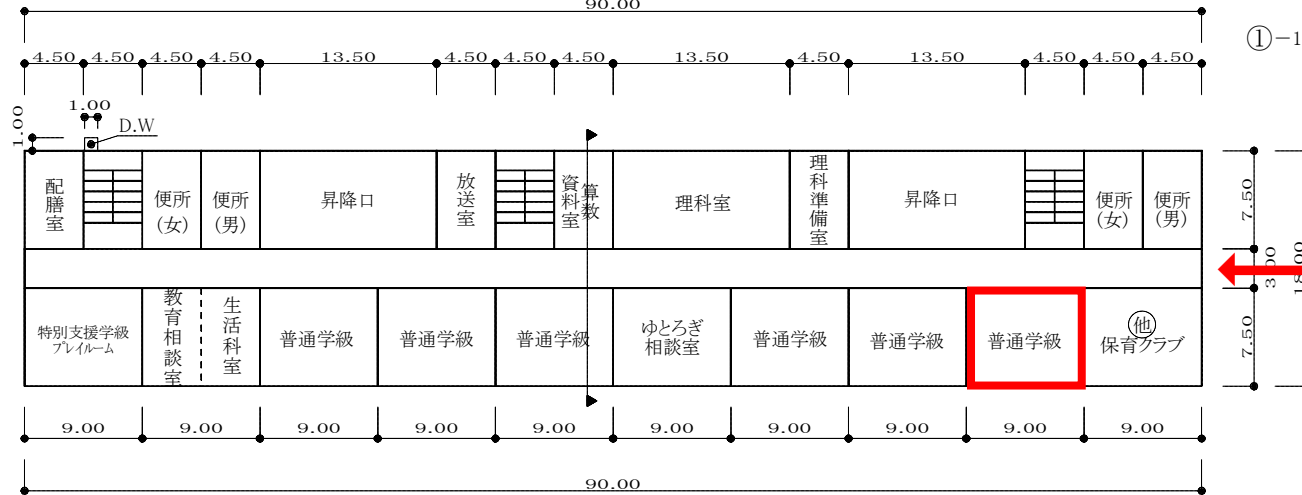

平成31年度

平面図

縮尺

1/600






0 5 10 15 20 m

学校名

信篤 小学校


調査番号 122030165

整理番号 423-2

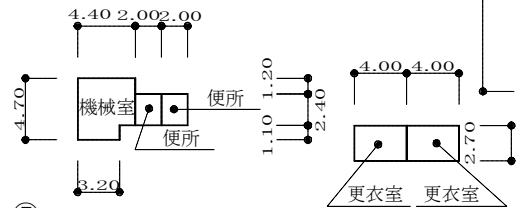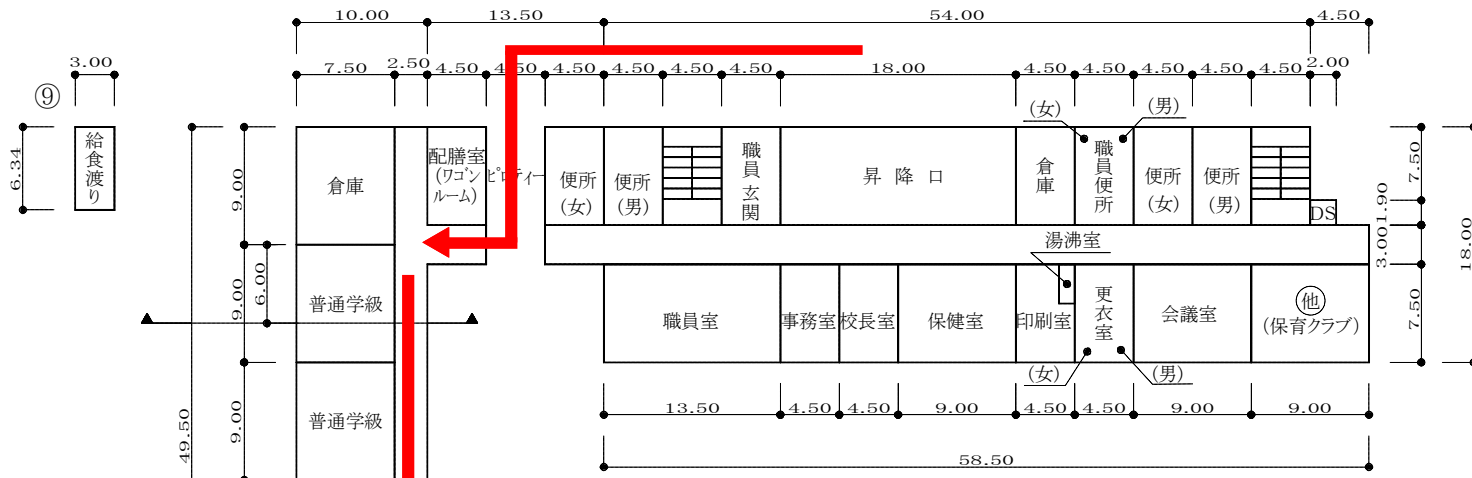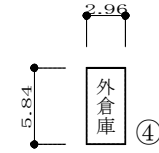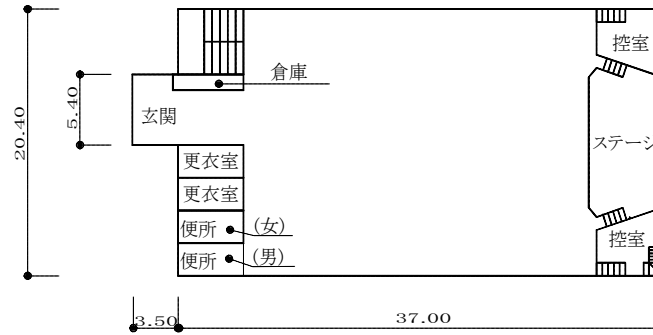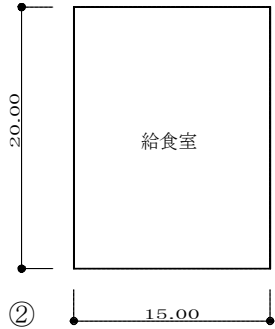

給食室 319㎡
プール専用付属室 51㎡


- 凡例
- 建物
- 未^レ 未とりこわし建物
 - 危 危険建物
 - 借 借用建物
 - 一時 一時使用建物
- 建物以外の工作物等
- 門 正門、通用門
 - 囲 囲 障
 - 助 助 木
 - 動 動物 小屋
 - 浄 浄 化 槽
 - 倉 倉 庫
 - 吹 吹き 抜け の 渡 廊 下
 - 撲 相 撲 場、土 俵
 - 受 受 水 槽
 - 鉄 鉄 棒
 - ブ ブ ラ ン コ
 - 電 キ ュ ー ビ ク ル
 - 機 空 調 機 械 室
 - ク ケー リ ン グ タ ワー
 - ジ ジ ャ ン グ ル ジ ム
 - ハ ハ ン ト ウ 棒
 - 筋 筋 力 コ ン ビ ネ ー シ ョ ン
 - ス ス ベ リ 台
 - 築 築 山
 - 雲 雲 梯

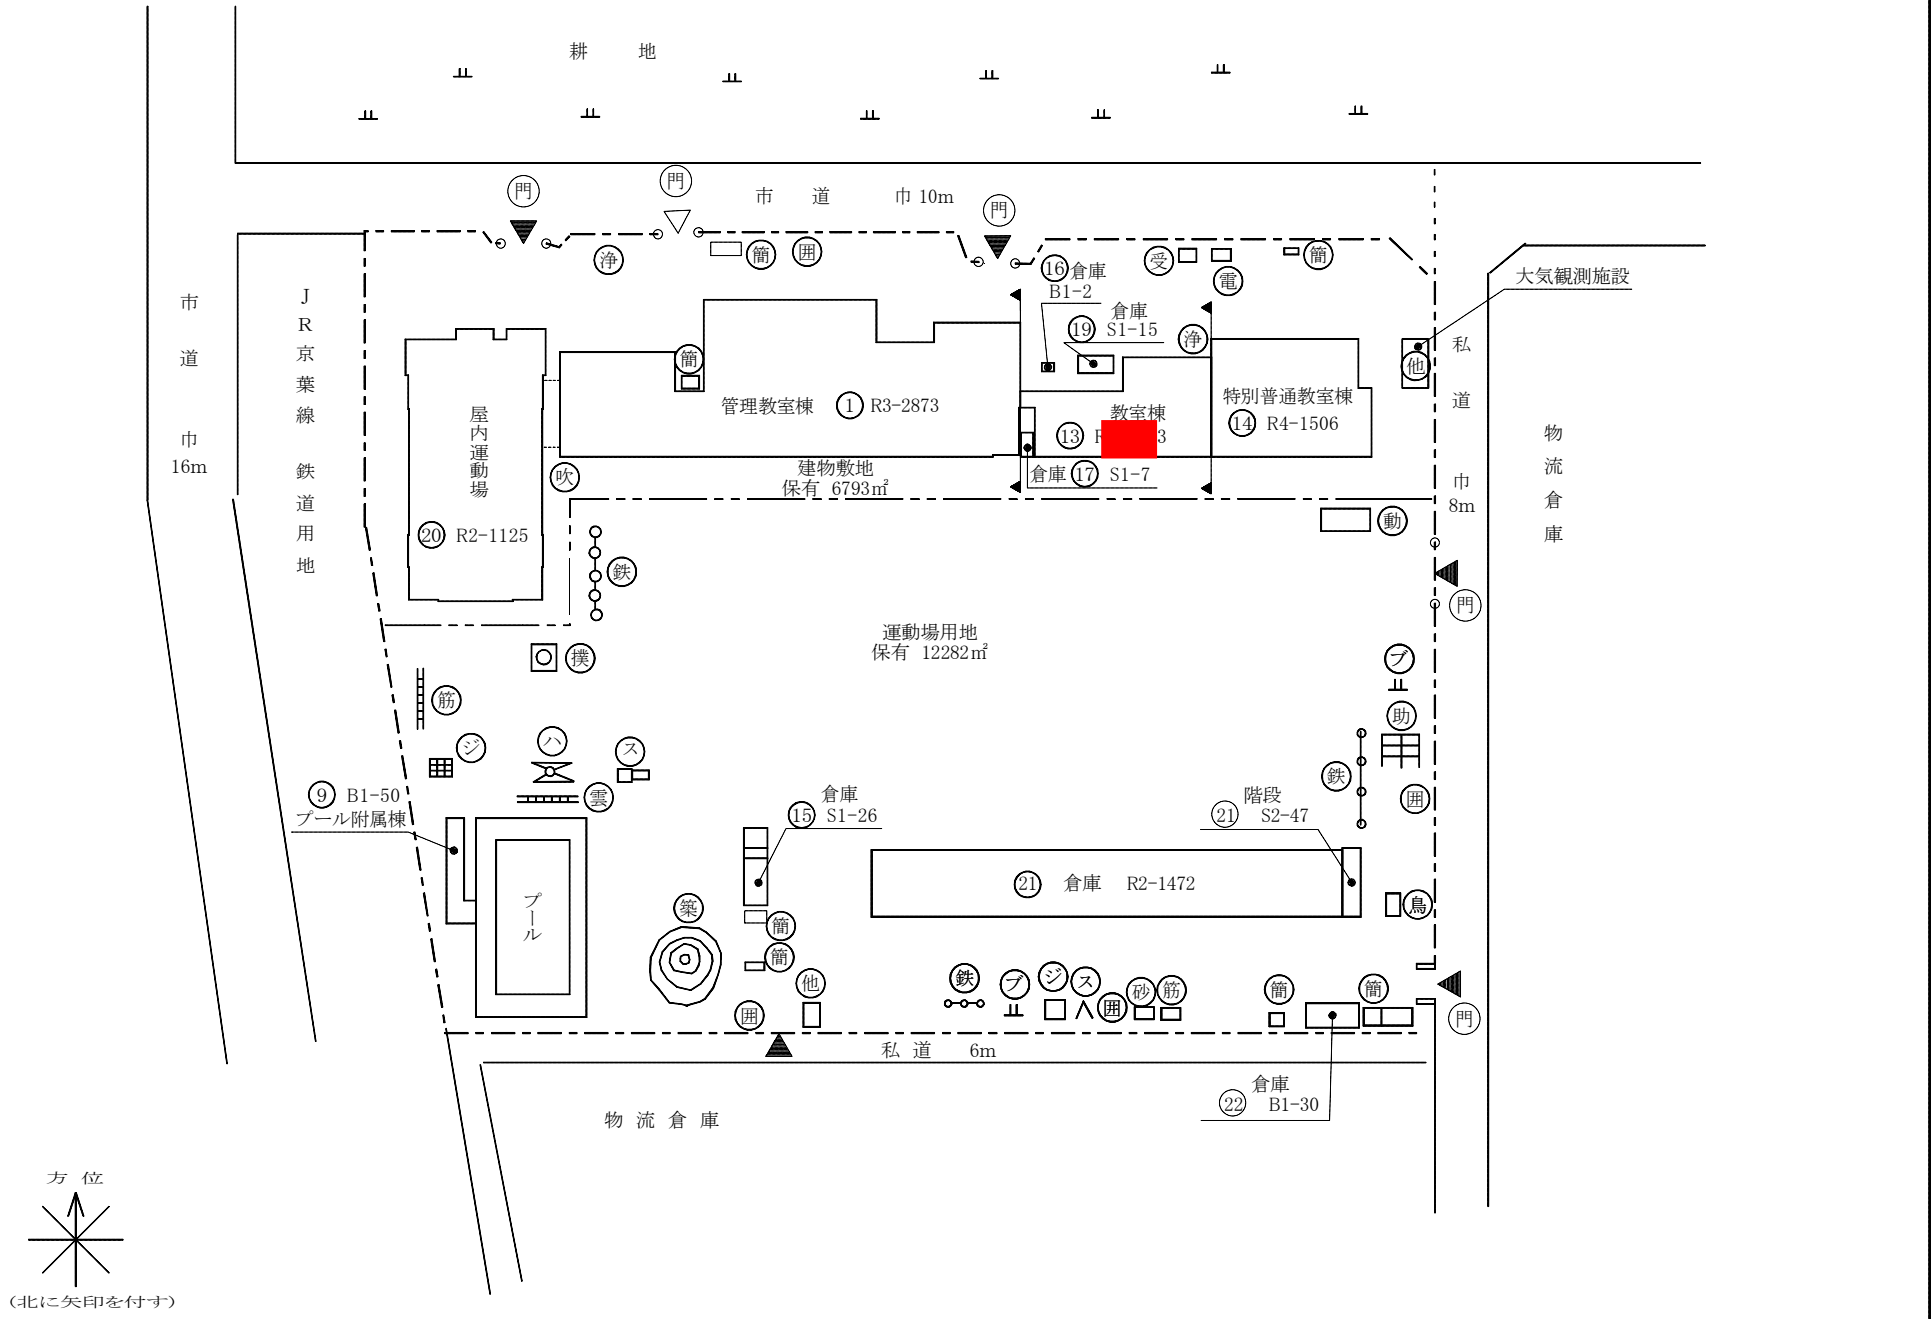

平成31年度

平面図

縮尺

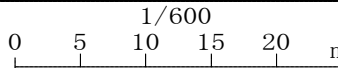

1/600

学校名

二俣 小学校

調査番号

122030170

整理番号

428-3

