

樹木等維持管理業務委託共通仕様書

1 植物管理の目的

(1) 植物管理の特質

植物管理は、剪定・病虫害防除・施肥・灌水等を通じ、植物の健全かつ均整のとれた生育を促し、植栽目標に近づける「育成管理」を基本とする。この点において、当初の機能・性能・価値を維持する「施設の維持管理」とは性格が異なることに留意すること。

(2) 植栽目標

植栽の目標形は樹種・植栽場所など条件により様々であり、目標形を監督職員と協議し、確認した上で適切な管理を行わなければならない。

2 適用範囲

- (1) 樹木等維持管理業務委託共通仕様書（以下「共通仕様書」という。）は、市川市が発注する公園、緑地、施設および街路樹その他樹木等維持管理業務に係わる委託契約書（以下「契約書」という。）の内容について、必要な事項を定め、もって契約の適正な履行の確保を図るためのものである。
- (2) 契約図書は、相互に補完し合うものとし、契約書および設計図書のいずれかによって定められている事項は、契約の履行を拘束するものとする。
- (3) 特記仕様書、数量表および共通仕様書の間には相違がある場合、受託者は、監督職員に確認して指示を受けなければならない。
- (4) 受託者は、信義に従って誠実に業務を履行し、監督職員の指示がない限り業務を継続しなければならない。但し、契約書に定める作業の変更、中止を行う場合は、この限りではない。

3 用語の定義

共通仕様書に使用する用語の定義は、次の各項に定めるところによる。

- (1) 「委託者」とは、市川市をいう。
- (2) 「受託者」とは、業務の実施に関し、委託者と委託契約を締結した個人または会社その他の法人をいう。
- (3) 「検査職員」とは、業務の完了の検査にあたって、委託者が検査を行う者として定めた者をいう。
- (4) 「契約図書」とは、契約書および設計図書をいう。
- (5) 「仕様書」とは、共通仕様書および特記仕様書（これらにおいて明記されている適用すべき諸基準を含む。）を総称していう。
- (6) 「共通仕様書」とは、当該業務に共通する技術上の指示事項等を定める図書をいう。
- (7) 「特記仕様書」とは、共通仕様書を補足し、当該業務の実施に関する明細または特別な事項を定める図書をいう。
- (8) 「協力者」とは、受託者が業務の遂行にあたって、再委託する者をいう。
- (9) 「監督職員」とは、契約の履行についての受託者に対する指示、承諾または協議を行

う権限を有する者をいう。

4 業務担当に関する事項

4-1 業務責任者の適正な配置

- (1) 受託者は、その受託した業務の適正な作業を確保するため、当該作業現場に業務責任者を配置し、受託業務の管理および統括を行わなければならない。
- (2) 業務責任者は、当該受託者と直接的かつ恒常的な雇用関係にある者で、常時継続的に当該作業現場においてその職務に従事するものとする。
- (3) 業務責任者は、市民からの問い合わせや要望があった時は真摯に対応すること。また、受託業務外の内容についてはその内容を監督職員に連絡すること。

4-2 再委託

- (1) 受託者は、その受託した業務を一括して他人に行わせてはならない。
- (2) 受託者は、あらかじめ委託者の書面による承諾を得た場合に限り、当該業務の一部を再委託することができる。この場合において、受託者は、不必要な再委託を行ってはならない。
- (3) 受託者は再委託に付する場合には、次の各号に掲げる要件をすべて満たされなければならない。
 - ア) 受託者が再委託業務について「業務計画の作成」、「工程管理」、「出来形・品質管理」、「完了検査」、「安全管理」、「協力者への指導監督」等について主体的な役割を現場で果たすこと。
 - イ) 協力者が市川市の入札参加業者適格者名簿に登録された者である場合には、指名停止期間中でないこと。
 - ウ) 協力者は、再委託する業務の履行能力を有すること。

5 提出書類及び納品図書など

5-1 業務計画書

- (1) 受託者は、契約締結後14日以内かつ、業務開始までに計画工程表、作業方法、安全管理その他次の各号に掲げる事項を盛り込んだ業務計画書を監督職員に提出し、監督職員の承諾を得ること。尚、監督職員に不備を指摘された場合はただちに修正を行い、監督職員の承諾を得てから、業務に取り掛かること。
 - ア) 業務概要
 - イ) 計画工程表
 - ウ) 現場組織表（業務責任者、作業員名簿、業務に必要な資格の控え、施工体制台帳等）
 - エ) 使用機材、車両（車検証の控え等）
 - オ) 主要材料（MSDS等）
 - カ) 作業方法
 - キ) 施工管理計画（出来形管理、品質管理、写真管理等）
 - ク) 安全管理（安全訓練等の実施）
 - ケ) 緊急時の連絡体制（休日の連絡先、救急病院への案内図等）

- コ) 交通管理(作業帯図、交通規制帯図等)
 - サ) 環境対策
 - シ) 現場作業環境の整備
 - ス) その他当該業務に必要と認める事項
- (2) 受託者は業務計画書を遵守し、受託業務にあたらなければならない。

5-2 作業写真

- (1) 受託者は、千葉県写真管理基準に則って写真管理を行うこと。尚、夜間撮影においては高感度(I S O 4 0 0 以上)カメラにて撮影し、作業内容が分かるようにすること。
- (2) 受託者は、前項の作業写真について日々整理を行い監督職員から請求があった場合に、ただちに提示しなければならない。

5-3 納品図書

- (1) 受託者は、業務が完了したときは、納品図書として次に掲げる書類および完了届を委託期間満了日までに提出し、検査を受けなければならない。
- ア) 出来高数量表(平面図、求積図等出来高の分かるものを添付すること)
 - イ) 実施工程表(計画工程表と比較できるもの)
 - ウ) 打ち合わせ記録簿(Eメール・口頭協議・指示も記録簿に残すこと)
 - エ) 作業報告書(作業内容、日時、天候、作業人数、使用機械、氏名等の分かるもの)
 - オ) 各種伝票の写し(主要材料、発生材等)および集計表
 - カ) 作業写真(作業前、作業後、作業中がはっきりとわかるもの。尚、写真に日付を写しこむこと)
 - キ) 安全教育等記録の写し
 - ク) 農薬使用記録簿の写し
 - ケ) その他当該業務に必要と認めた書類

6 業務上の注意事項

6-1 業務の協議・連絡

- (1) 監督職員との協議・記録
- ア) 受託者は業務着手にあたり監督職員と良く話し合い、剪定の目的・目標・留意事項などを良く理解したうえで、作業計画を作成し、各々の作業を適切に行うこと。
 - イ) 協議した内容は、必ず打合せ記録簿に残すこと。特に、業務上の重要点や施行原則を変更する場合などは丁寧に記載すること。
- (2) 受託者は作業実施にあたり、週間予定表および実施報告書を週初めまでに監督職員に提出すること。
- (3) 受託者は週間予定表に則って作業を行い、予定の変更がある場合は事前に監督職員に連絡すること。
- (4) 作業中、以下のような問題・異常を発見した場合には監督職員に報告し、対応策を協議すること。
- ・人、車等の通行箇所において、安全性に問題が生じる可能性がある場合(倒木、枝

折れ等)

- ・樹木、草本の異常（病虫害など）を発見した場合
- ・そのほか、樹木以外の異常（防犯・防災に関する異常など）を発見した場合。

6-2 土地への立入り

受託者は、当該業務を実施するため、国有地、公有地または私有地に立入る場合は、監督職員および関係者と十分な協議を行い、業務を円滑に履行するよう努めなければならない。尚、やむを得ない理由により現地への立入りが不可能となった場合には、ただちに監督職員へ報告し、指示を受けなければならない。

6-3 業務上の配慮事項

- (1) 受託者は、業務従事者の服装や行動について、施行場所の利用者および近隣住民に不快感を与えないように配慮するとともに、業務の実施にあたり、事前に近隣住民や利用者等に案内等の周知を図るものとする。
- (2) 受託者は、業務の実施に際しては、適切な環境対策を実施し、円滑な業務遂行に努めなければならない。

6-4 緊急時の連絡体制

受託者は、災害等が発生した場合および発生が予測される場合は、臨機の対応がとれるよう緊急時の連絡体制に基づいて、被害を最小限に食い止めるものとする。

6-5 廃棄物の処理

- (1) 業務で生じるによる発生材(剪定・刈込の枝葉、刈り取った草など)については一般廃棄物とし、適切に処理した旨を示した伝票を提出しなければならない。
但し、特記事項のあるもの(草刈・芝刈における「刈りっぱなし、集草まで、運搬まで」など)はこの限りではない。
- (2) 業務で生じる発生材以外の塵芥については1箇所収集・分別し、その処理については監督職員と協議すること。

7 業務上の義務・責務

7-1 安全等の確保

- (1) 受託者は業務の実施にあたり、作業着手前までに関連作業員を集めて適切な時間をかけて新規入場者教育および、当該業務に必要な安全衛生教育を行うこと。また、業務途中で新たに加わる作業員についても同様に新規入場者教育および安全衛生教育を行うこと。
- (2) 受託者は作業開始前に作業員全員を集めて、当日の作業内容による安全教育(KYK)等注意点を確認してから作業を行うこと。
- (3) 受託者は、業務の実施に際して適切な作業帯・交通規制帯の設置および交通誘導員を配置し、作業員の安全確保と共に付近住民、通行人および通行車両等第三者の安全確保に努めること。

- (4) 受託者は、業務の実施に際しては、労働安全衛生法その他関係法令に基づく措置を講じておくこと。
- (5) 受託者は、業務実施中の安全管理について、適時巡視を行って指導および監督に努めること。
- (6) 上記の安全教育等に関してはすべて記録に残し（日時、内容、参加者、状況写真等）、写しを納品図書と合わせて提出すること。

7-2 守秘義務

受託者は、業務の実施過程で知り得た秘密を第三者に漏らしてはならず、かつ、他の目的に使用してはならない。契約終了後も同様とする。

7-3 法令順守等

- (1) 本仕様書に定めのない業務上必要な軽易な事項については、関係法令等を遵守し、受託者の責任において処理するものとする。
- (2) 受託者は、その使用人とは適正な雇用契約を結び、労働関係法令を遵守しなければならない。
- (3) 業務の履行に当たっては、労働基準法その他関係法令を遵守しなければならない。
- (4) 道路上の作業になる場合は、作業に先立ち「道路使用許可証」を取得し許可条件を遵守すること。

8 損害賠償等

- (1) 受託者は、当該業務の実施に伴って受託者の責に帰すべき理由により第三者に損害を及ぼしたときは損害を賠償しなければならない。
- (2) 業務実施中に事故が起こったときは、ただちに関係機関に通報するとともに、受託者は自らの責任において処理するものとする。
- (3) 前項の場合において、受託者は、事故の経緯について、事故発生後ただちに監督職員に口頭連絡し、その後速やかに書面をもって経過報告すること。

9 その他

- (1) 委託者は受託者の業務履行状況を不相当と認めた場合は、その理由を明示し業務の改善を受託者に求めることができる。
- (2) 受託者は委託者より改善を求められた場合は原因追求を行って業務の改善を図り、原因・改善方法について委託者に改善報告書を提出し、承諾を得てから業務の再開をしなければならない。
- (3) 受託者は、委託者からの指示に対しては、迅速な処理を行うとともに、早急に結果を報告するものとする。
- (4) その他、本仕様書に定めのない事項及び疑義の生じた事項への対応については、千葉県土木工事共通仕様書「植栽・緑地管理編」を参考に監督職員と協議し、決定するものとする。

江戸川堤防兼用道路脇除草業務委託 特記仕様書

この仕様書は、委託者が発注する下記の業務に関して、受託者が当該業務を履行するために必要な事項を定めるものとする。

- 1 件 名 江戸川堤防兼用道路脇除草業務委託
- 2 業務目的 江戸川堤防兼用道路脇において草刈を行い、市民が安全かつ快適に通行できるようにすることを目的とする。
- 3 委託場所 市川市国府台3丁目9番 外19箇所
- 4 委託期間 契約日の翌日～令和6年11月22日
- 5 業務内容

業務内容・数量

《市川橋以北》

名 称	規 格	単 位	数 量	摘 要
草刈	肩掛式 草刈・集草・運搬・処分	m ²	3,040	※施工箇所、刈草処分の有無については、 (別紙1) 施工箇所図 及び(別紙2) 数量算 出表を参照のこと
	肩掛式 刈りっぱなし	m ²	900	
	ハンドガイド式 草刈・集草・運搬・処分	m ²	2,860	
	ハンドガイド式 刈りっぱなし	m ²	2,520	

《市川橋以南》

名 称	規 格	単 位	数 量	摘 要
草刈	肩掛式 草刈・集草・運搬・処分	m ²	7,060	※施工箇所、刈草処分の有無については、 (別紙1) 施工箇所図 及び(別紙2) 数量算 出表を参照のこと
	肩掛式 刈りっぱなし	m ²	0	
	ハンドガイド式 草刈・集草・運搬・処分	m ²	6,640	
	ハンドガイド式 刈りっぱなし	m ²	35,490	

6 業務担当に関する事項

ア) 業務責任者の資格

- ・業務責任者は、「1級又は2級造園施工管理技士」とする。

7 実施方法

■ 草刈り・芝刈り

<共通事項>

ア) 目的と工法

- ・草刈は、公園緑地及び植栽空間の美観を維持、又は利用性の向上、防犯・防災、及び草地環境の維持保全の為に、環境に合わせた工法で行う。

イ) 作業時間について

- ・原則として9時から17時までとする。

ウ) 作業後について

- ・作業完了後1週間以内の確認時に、明らかな刈むら及び刈残しが見られた場合には、受託者の責任において再度行うこと。

エ) 廃棄物の処理について

- ・除草による発生材は一般廃棄物とし、適切に処理した旨を示した伝票を提出しなければならない。
但し、処分費が含まれない刈りっぱなしに関しては、監督職員の指示による。
- ・作業範囲内の廃棄物（塵芥）については入口付近又は収集しやすいところに集積し、監督職員に連絡すること。

○草刈・芝刈

ア) 適切な機械・手法の適用

- ・現場状況に応じ、適切な機械・手法（肩掛式、ハンドガイド式）を用い作業を行うこと。
- ・樹木周り、施設近辺においてはチップソー・ナイロンコードの使用は厳禁とし、必ず人力による作業を行って樹木及び施設等が損傷しないよう注意すること。
尚、ハンドガイド計上内における「肩掛式」「人力除草」による作業費、肩掛式計上内における「人力除草」による作業費は、別途計上せず、ハンドガイド計上及び肩掛式計上の各単価に含めるものとする。
- ・ハンドガイド式草刈機（HG式）を適用するが、樹木・施設などの障害物などがある場合は、状況に応じた機械・手法を適用する。

イ) 実施時期、実施範囲等

- ・実施回数……契約期間中2回/年3回とする。
- ・実施時期……1回目は7月下旬～8月中旬、
2回目は9月下旬～10月上旬（国土交通省発注分第2回目（概ね夏休み明けに開始）施工後遅滞なく）とする。
※なお、具体的な実施に当たっては、実施時期、実施範囲等は関係機関と調整を取ったうえ、監督職員と十分に協議し決定すること。
- ・実施範囲、刈草の処分の有無……「別紙1」を参照

ウ) 草刈・芝刈の仕様・注意点

- ・刈込高（通常1～3cm以下）等は、監督職員と十分に協議し決定すること。
- ・機械を用い草刈・芝刈を行う場合は、作業時の飛石が第三者及び車両等に当たらないように、ネット等を用いて養生を行うこと。
- ・草刈・芝刈時に樹木の幹肌を損傷し樹木が枯損した場合や施設に損傷を与えた場合は、受託者の負担で同等品の補植・補修を行うこと。
- ・刈りむら及び刈り残しのないよう均一に刈込むこと。
- ・フェンスや樹木に絡まっているつる性植物も全て地際で刈り取ること。
- ・草刈・芝刈範囲内について、実生の木がある場合は地際で刈り取るとともに、高木の高さ2m以下の胴吹き・ヤゴについては除去し、伐採木より枝が伸びている場合も伐採面より除去を行うこと。
- ・刈りっぱなし箇所においても、出入口付近及び舗装通路部等においては刈草を去除すること。
- ・芝生地については、ほふく茎が芝生地内外の施設に乗り上がらないよう、又、低木の根元に進入しないよう、芝生の縁切りを行うこと。
- ・草刈・芝刈時に合わせて枯葉及びゴミの清掃を行うこと。尚、清掃費は別途計上せず、草刈・芝刈計上の各単価に含めるものとする。
- ・交通整理員は常時2人以上配置すること。ただし、利用者の少ない箇所については常時1人以上配置することとする。（数量算出表参考）
- ・根元が指定範囲外でも、道路側にはみ出し通行の妨げになる雑草などは刈り払うこと。

8 添付資料

- ・施工箇所図・・・・・・・・別紙1
- ・数量表・・・・・・・・別紙2
- ・完了届・・・・・・・・別紙3


9 その他

- ア) 剪定及び刈込後、樹高3m未満の樹木及びシュロ・ヤシ・ソテツ等特殊樹木については幹周にかかわらず中木とする。
- イ) 受託者は、剪定枝葉等の運搬に当たっては、過積載防止を厳守するとともに関係法令の定めに従うこと。
- ウ) 交通規制を要する作業については、委託者において道路工事等協議を行うので、受託者は、管轄する警察署の道路使用許可を受けて施行すること。
- エ) 委託期間中の不適切な管理（草刈時・灌水不足等）により樹木が枯損した場合は、受託者の負担で同等樹木の補植を行うこと。
- オ) 受託者は、業務遂行に伴い鍵等を第三者から借用する場合は、首紐等を用意し、常時身につけるよう徹底すること。

(別紙1)


施工箇所図

施工箇所全体図

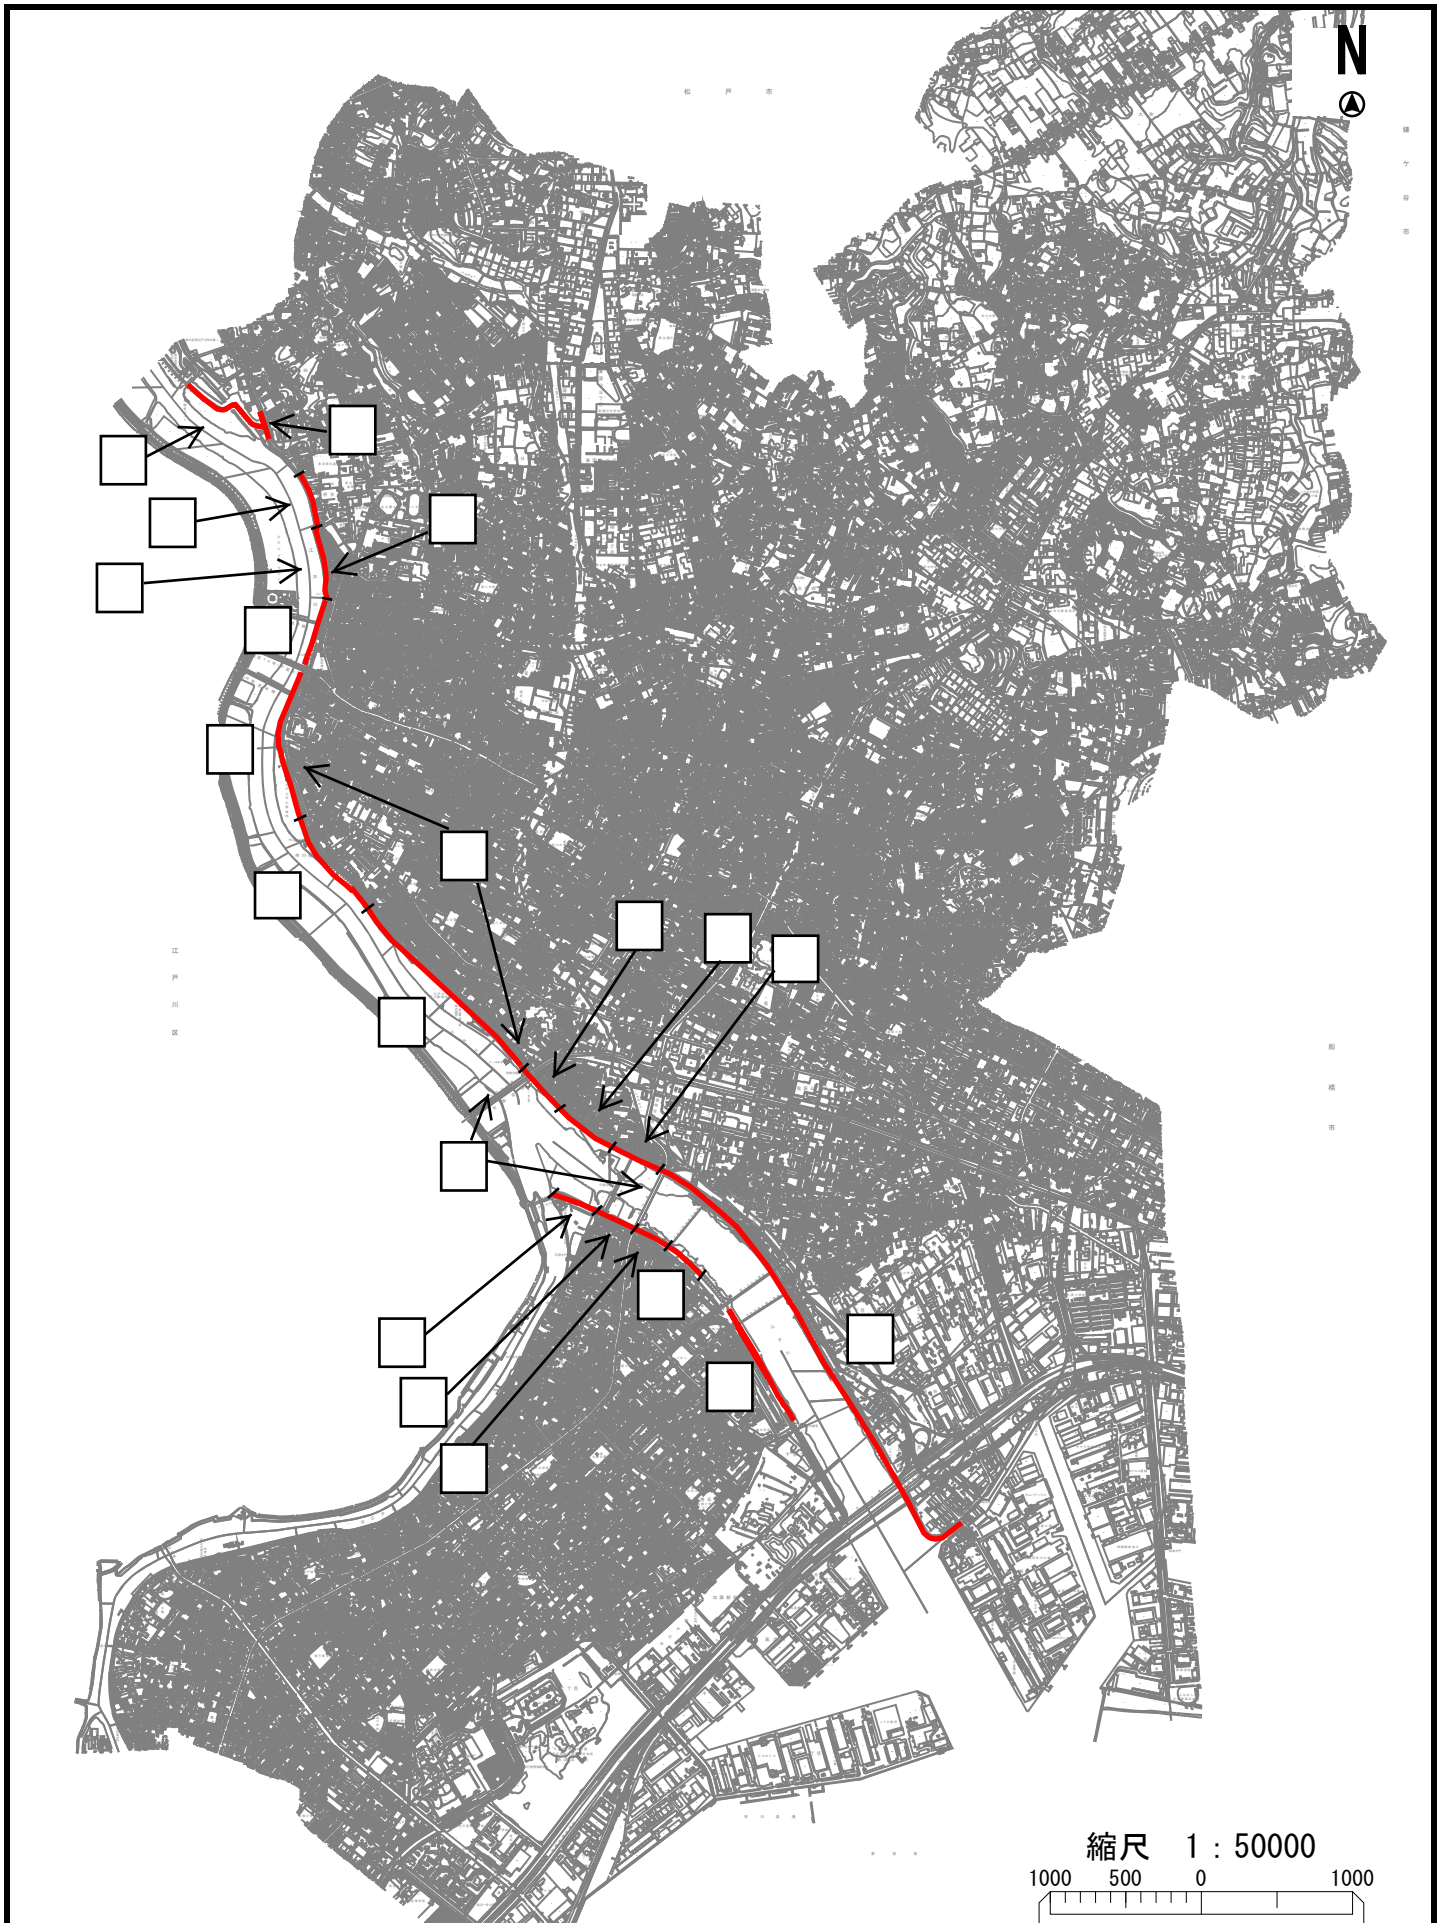


案内図

施工箇所図 国府台地区

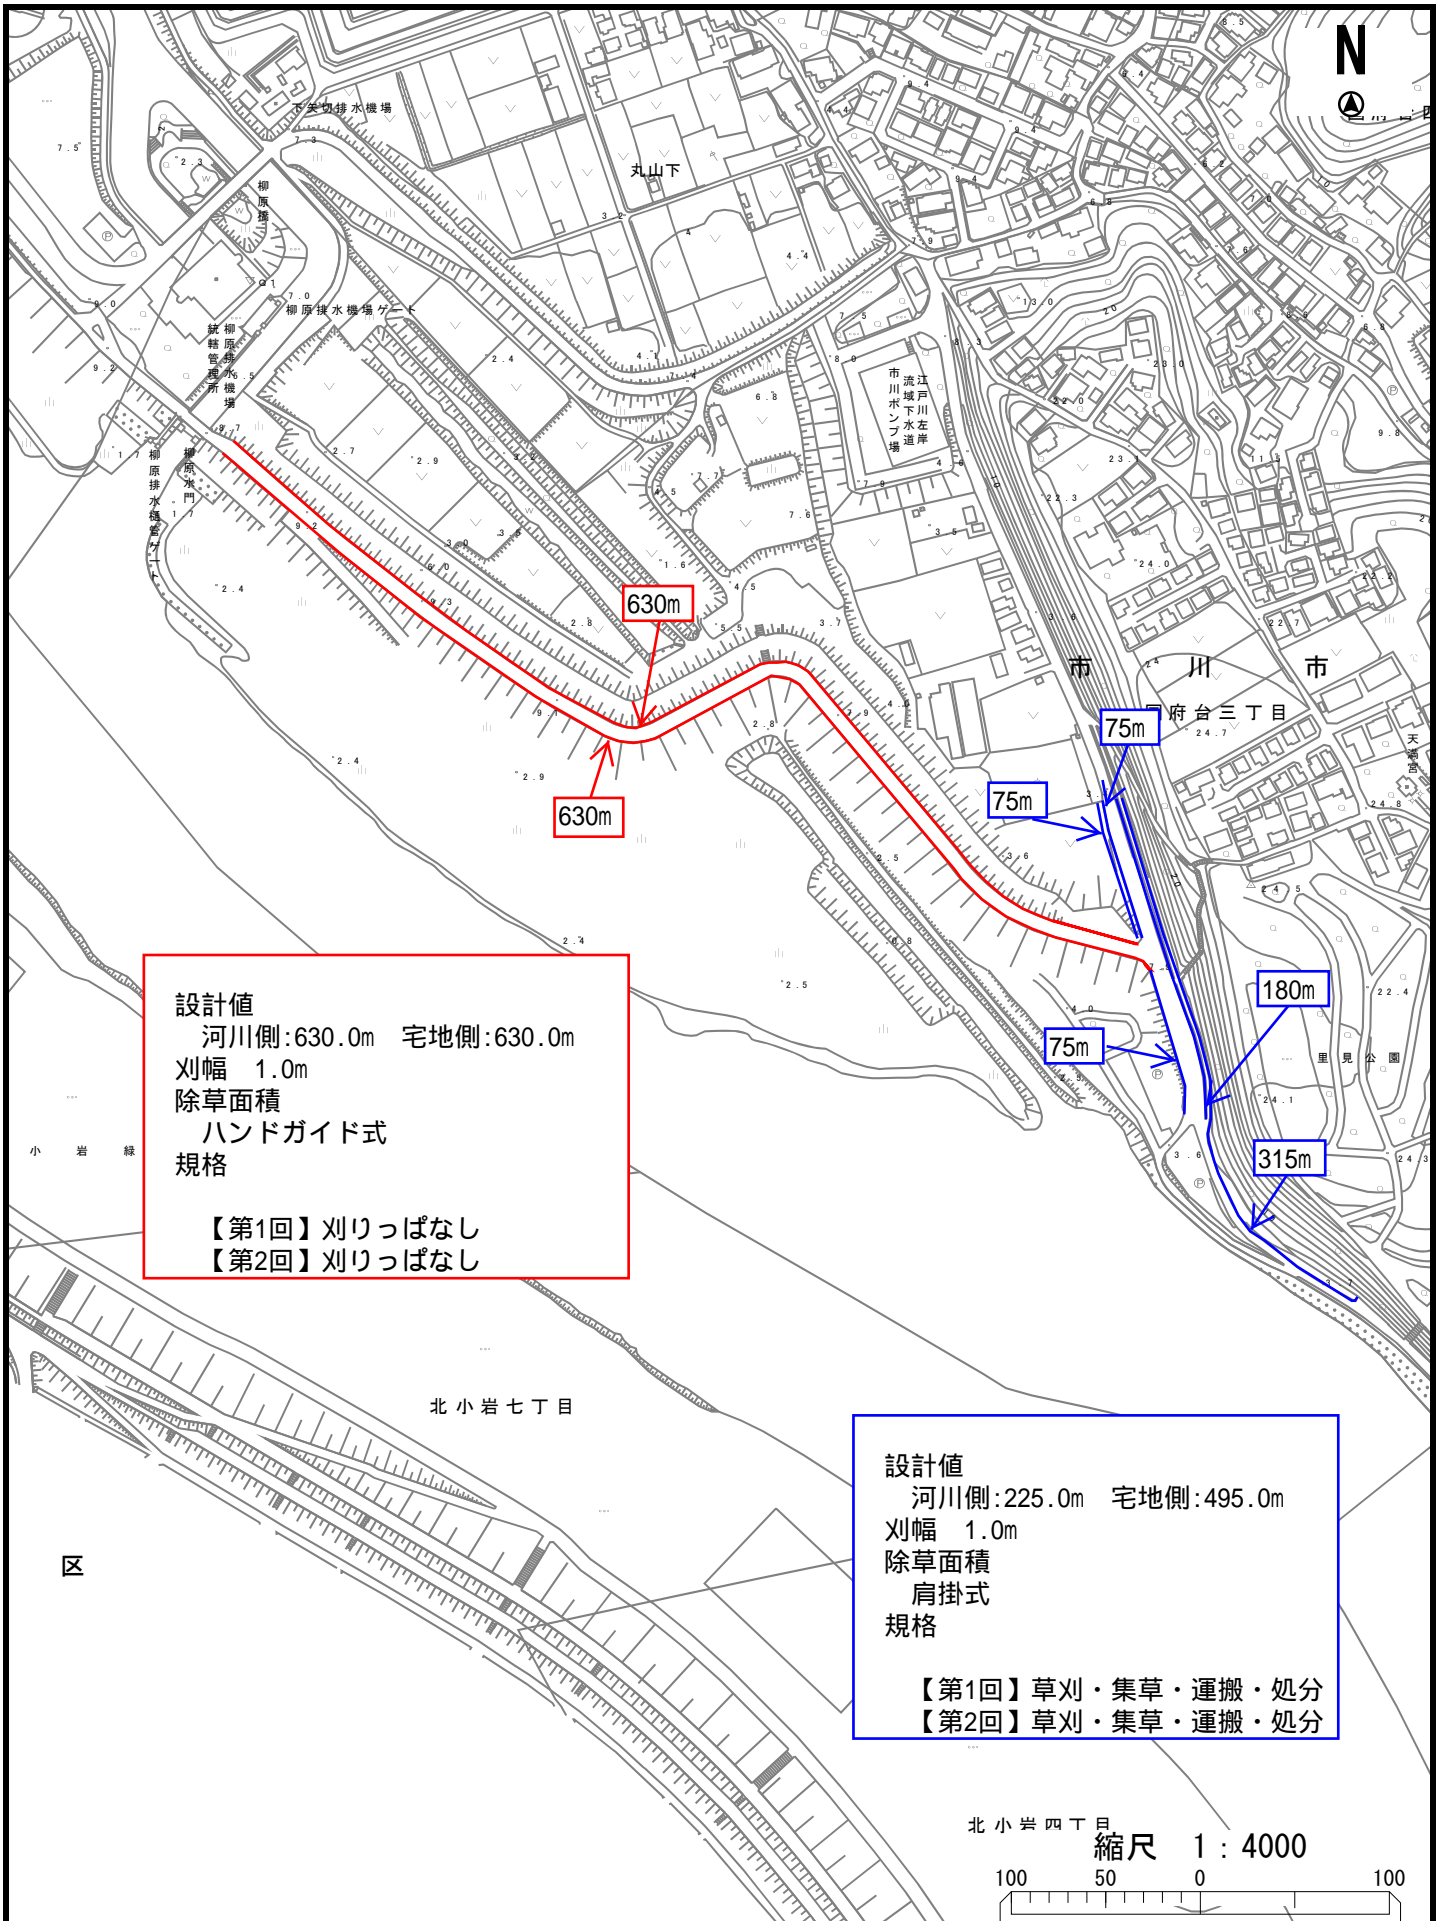


設計値
 河川側:630.0m 宅地側:630.0m
 刈幅 1.0m
 除草面積
 ハンドガイド式
 規格
 【第1回】刈りっぱなし
 【第2回】刈りっぱなし


設計値
 河川側:225.0m 宅地側:495.0m
 刈幅 1.0m
 除草面積
 肩掛式
 規格
 【第1回】草刈・集草・運搬・処分
 【第2回】草刈・集草・運搬・処分

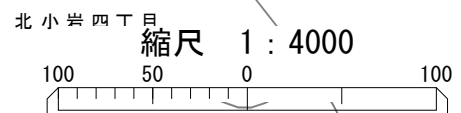

案内図

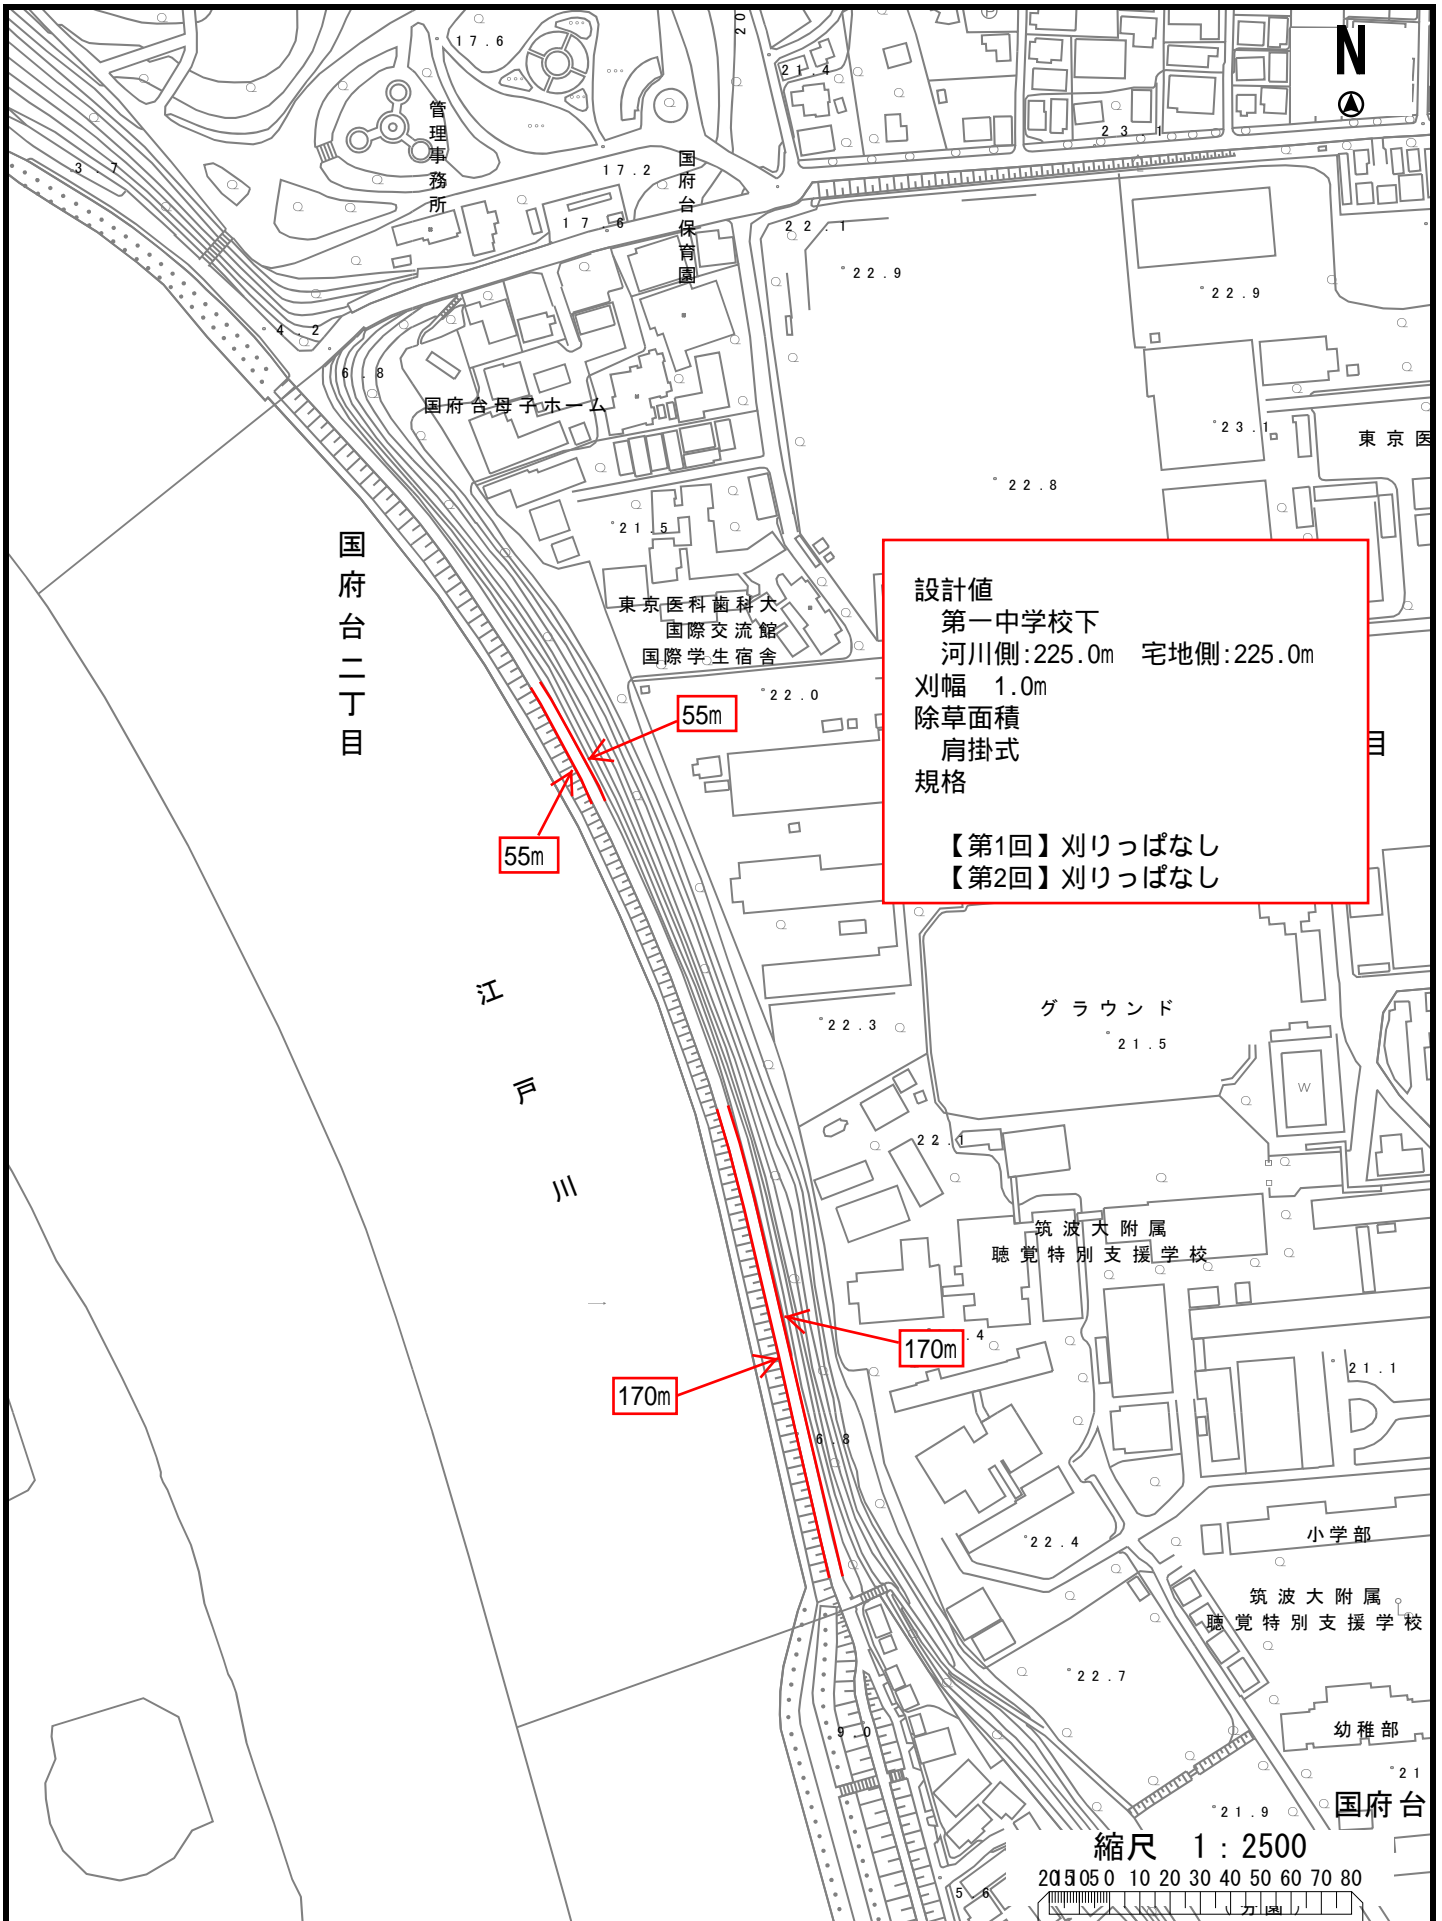

案内図

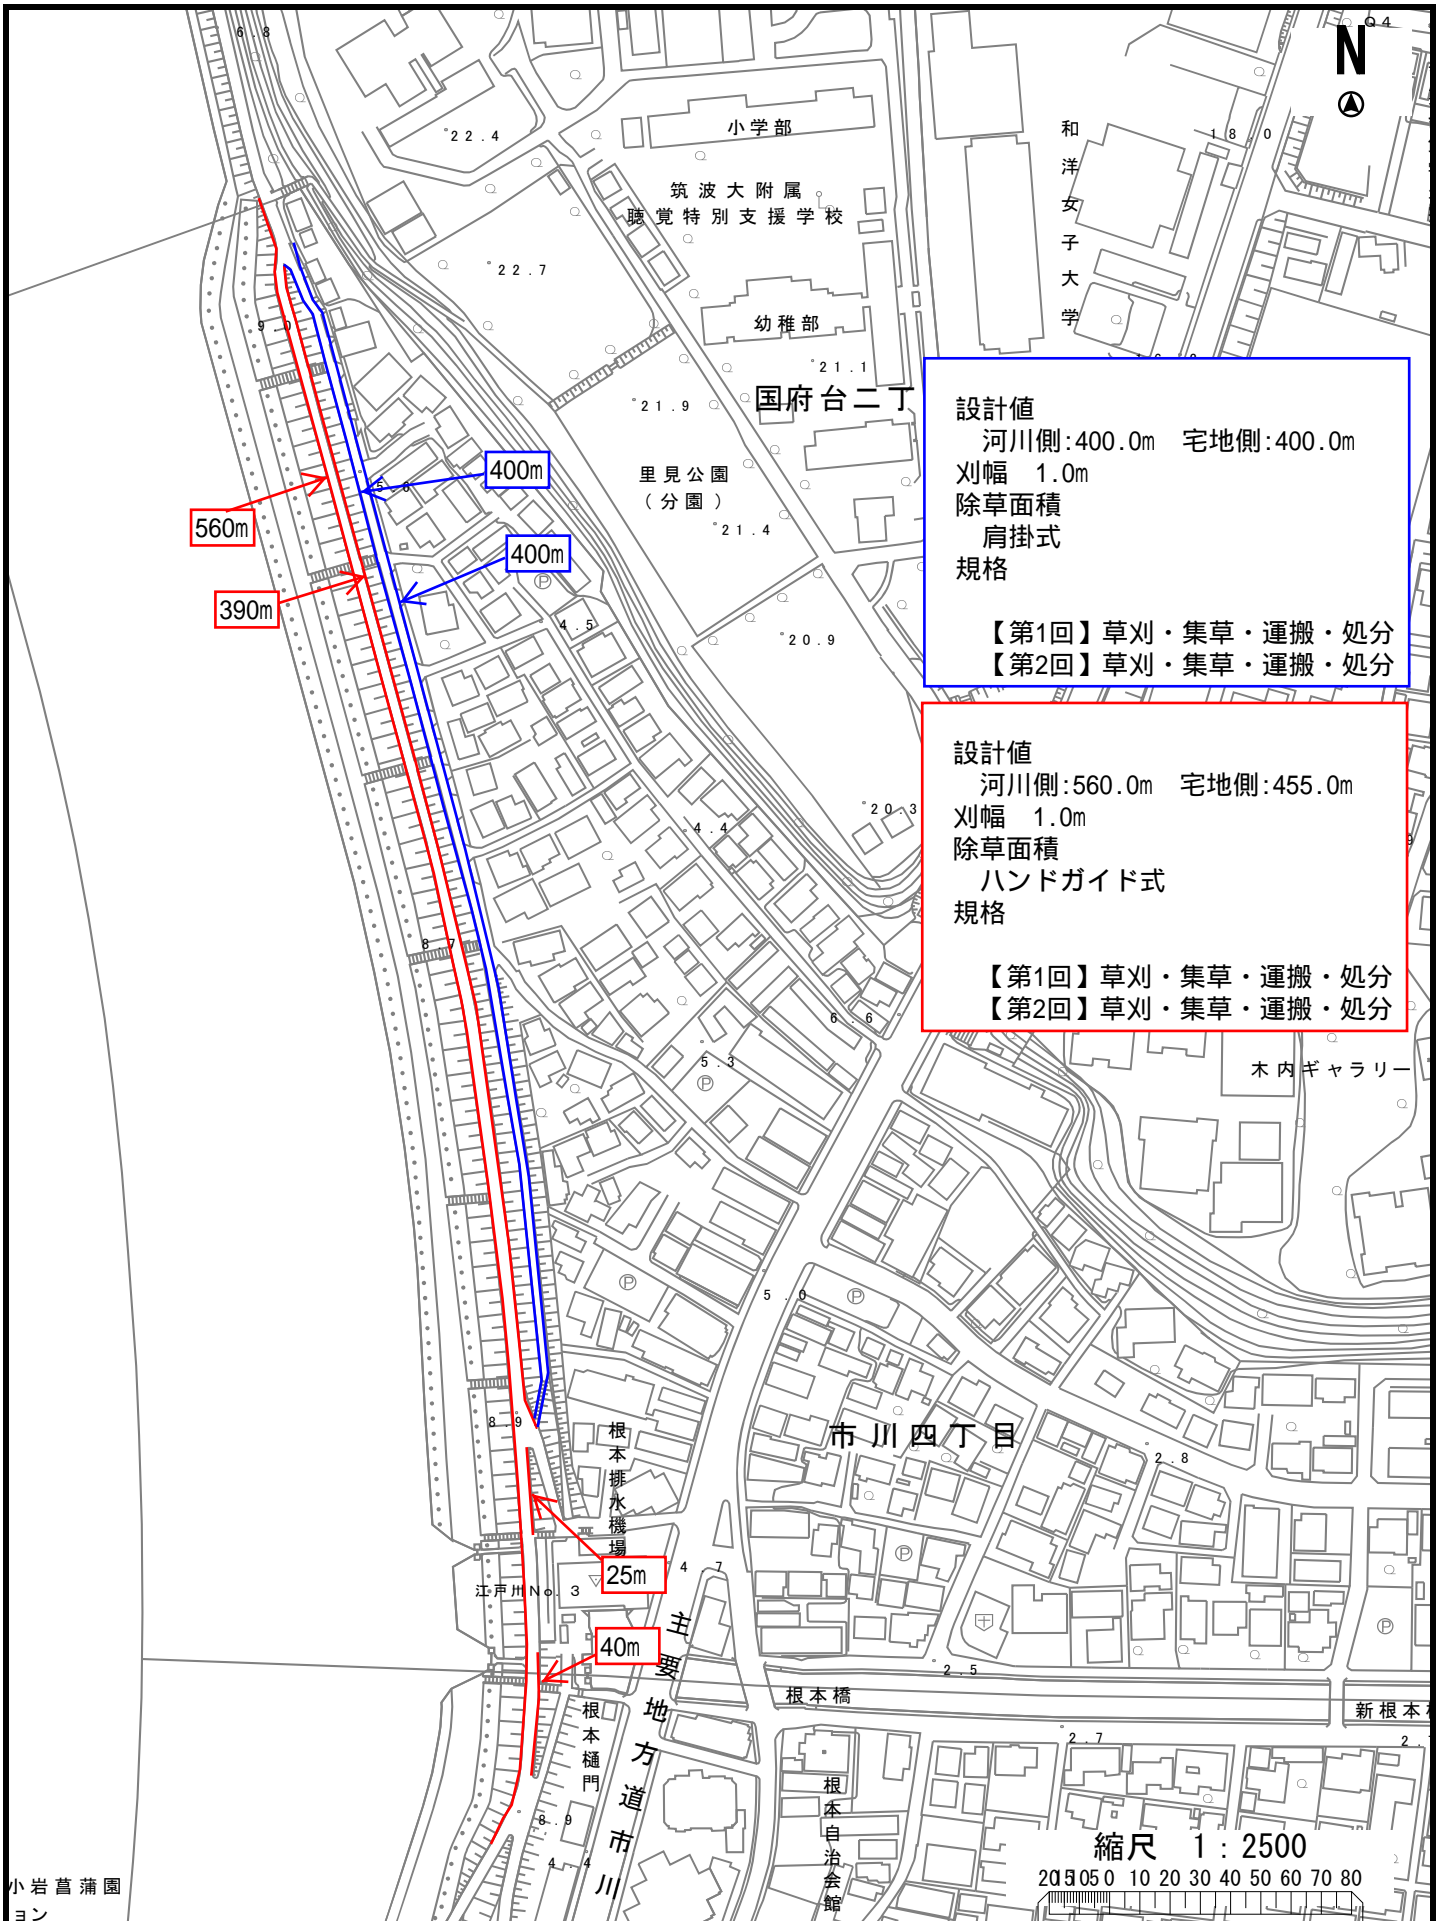

設計値

河川側:400.0m 宅地側:400.0m

刈幅 1.0m

除草面積

肩掛式

規格

【第1回】草刈・集草・運搬・処分

【第2回】草刈・集草・運搬・処分

設計値

河川側:560.0m 宅地側:455.0m

刈幅 1.0m

除草面積

ハンドガイド式

規格

【第1回】草刈・集草・運搬・処分

【第2回】草刈・集草・運搬・処分

案内図

設計値

河川側:205.0m 宅地側:210.0m

刈幅 1.0m


除草面積

ハンドガイド式

規格


【第1回】草刈・集草・運搬・処分

【第2回】草刈・集草・運搬・処分

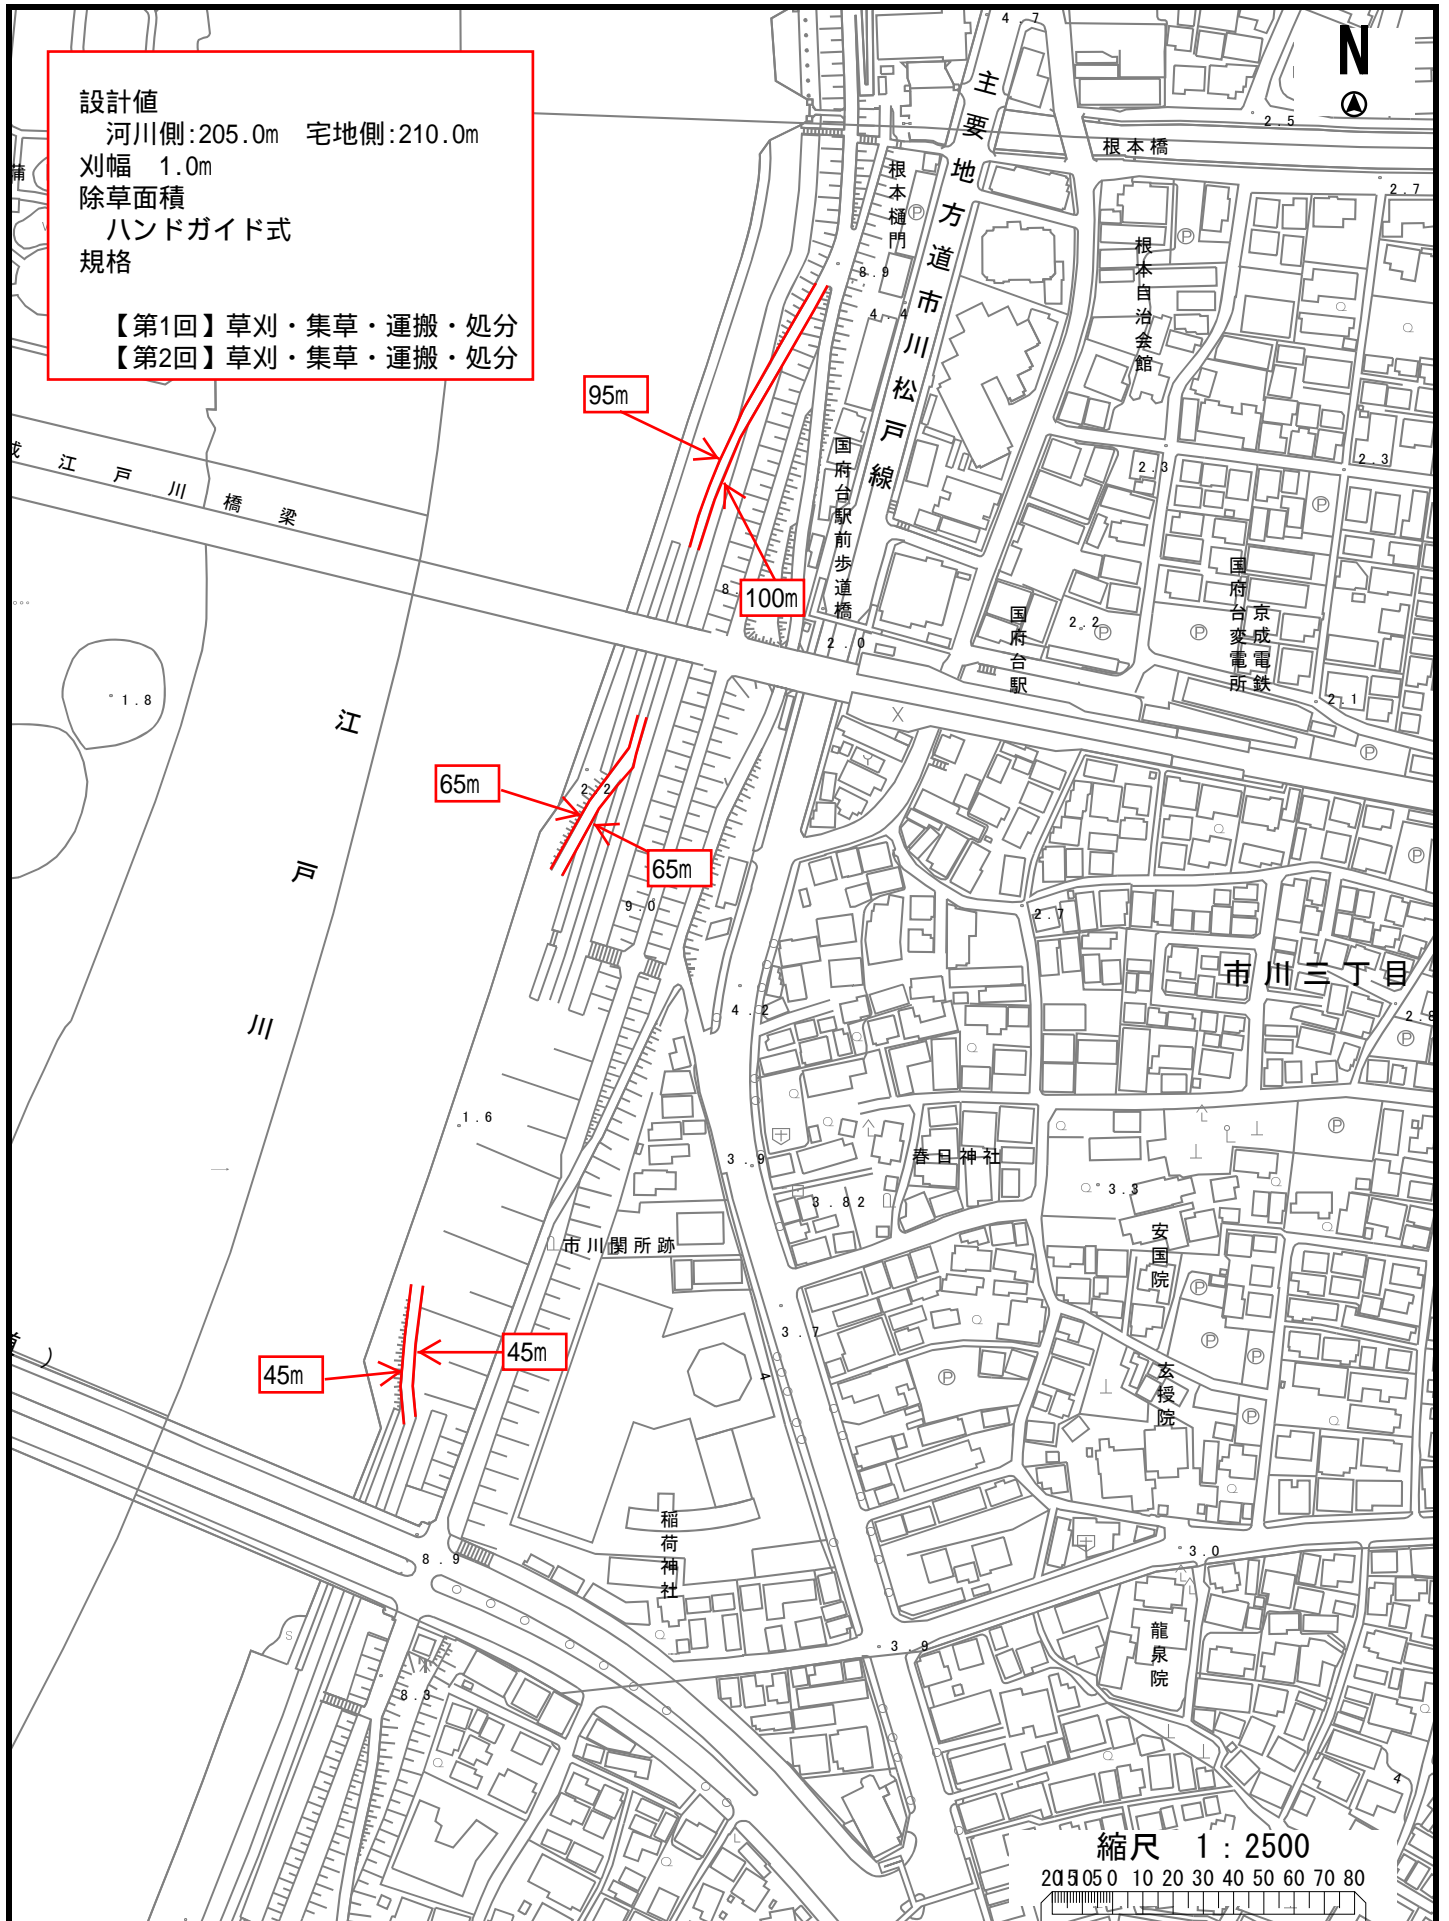


案内図

施工箇所図 市川・市川南地区

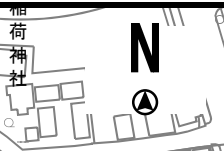

設計値
河川側:615.0m 宅地側:340.0m
刈幅 1.0m
除草面積
ハンドガイド式
規格
【第1回】刈りっぱなし
【第2回】刈りっぱなし

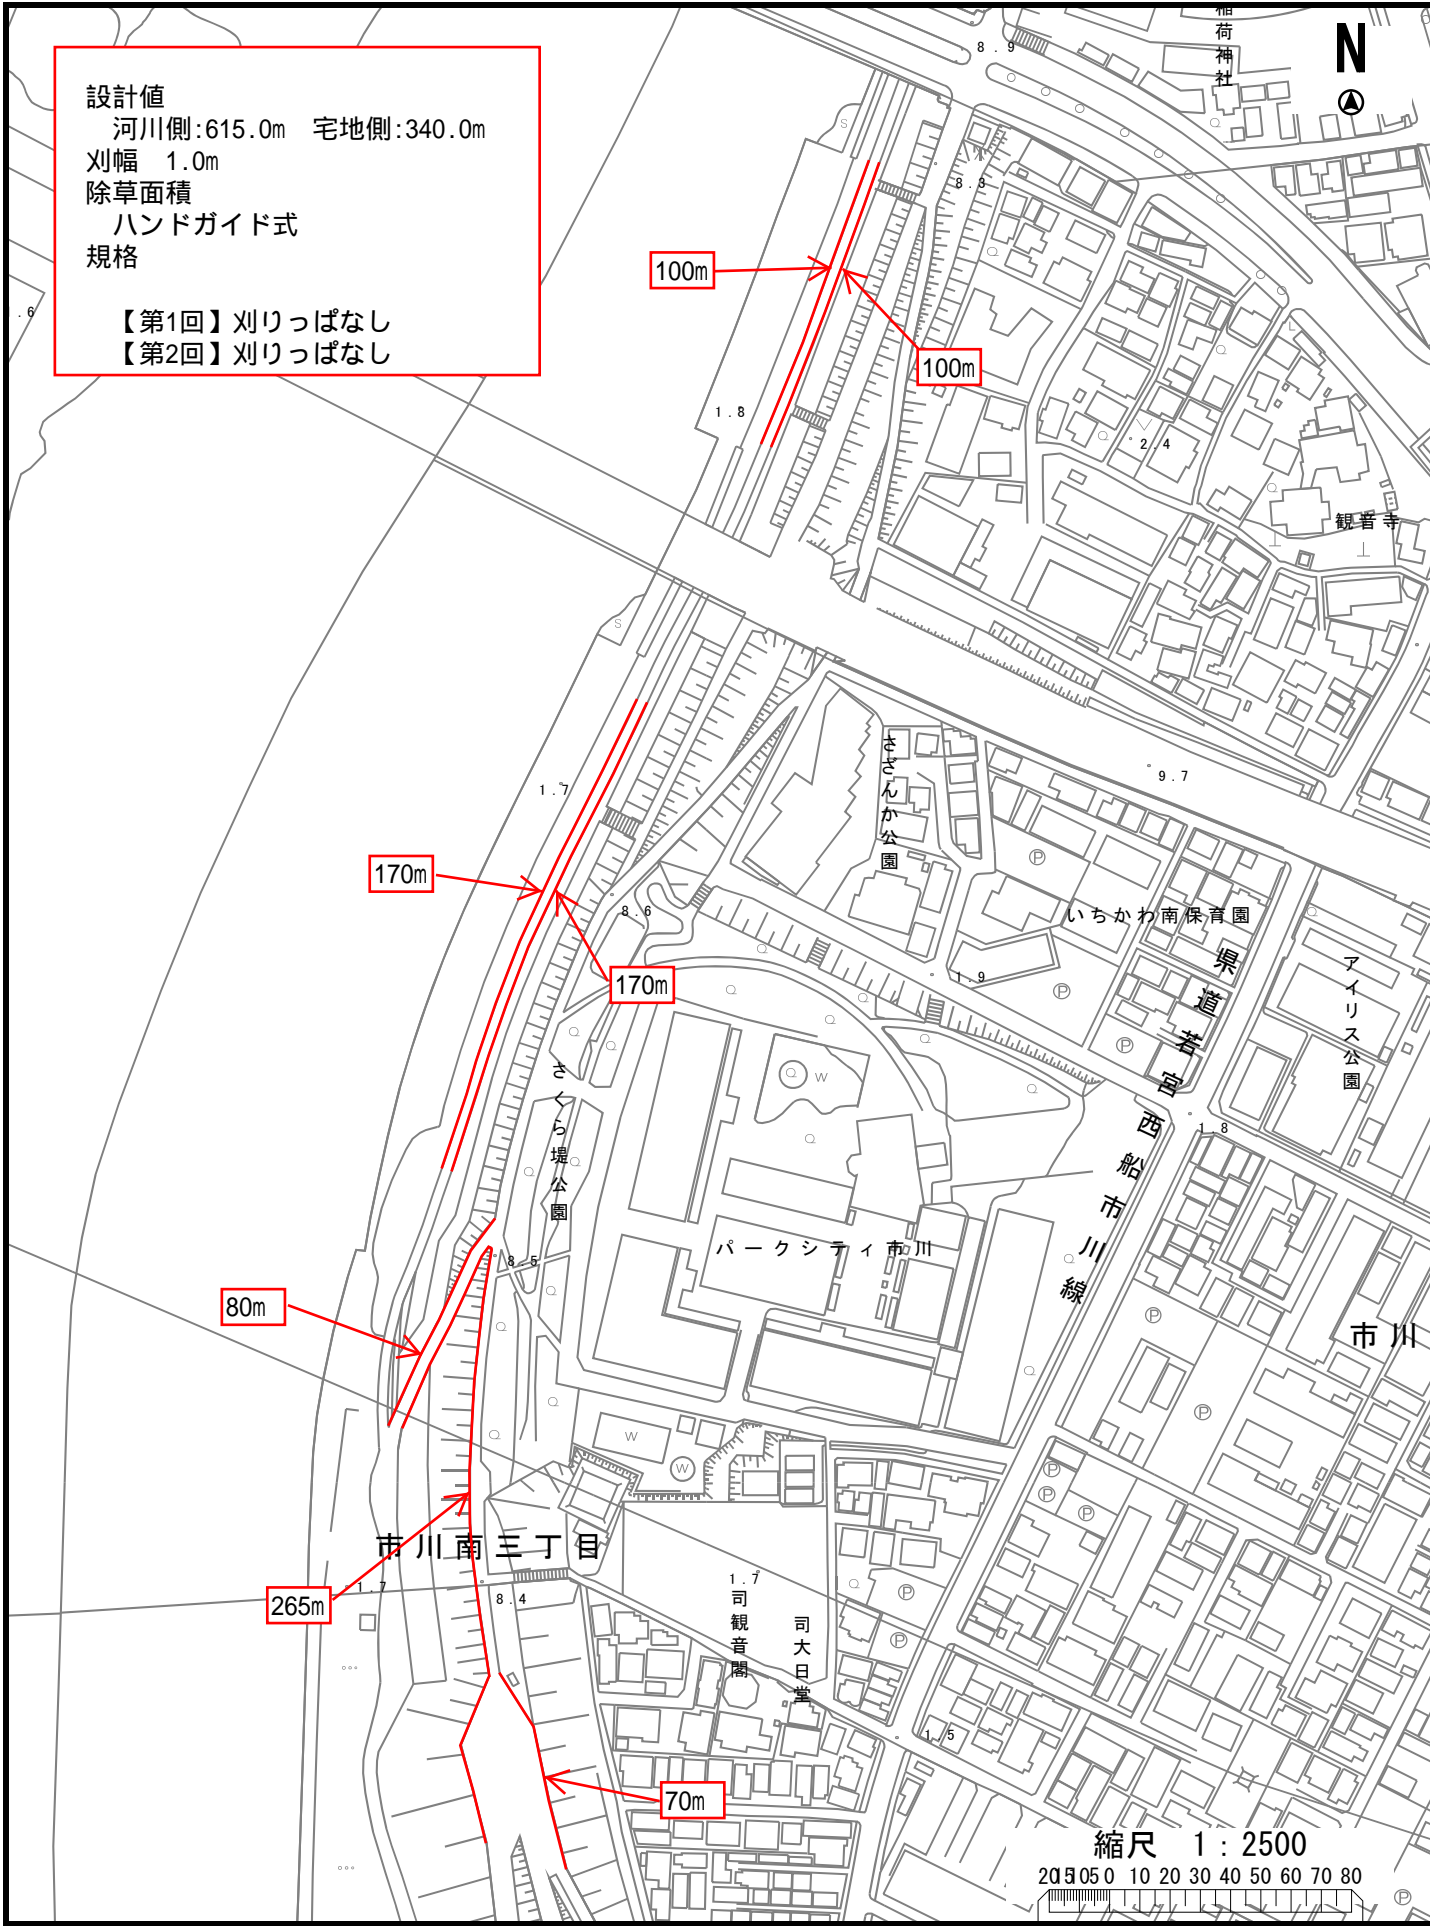


縮尺 1 : 2500


20 30 40 50 60 70 80

案内図


施工箇所図 市川南・大洲地区 その1

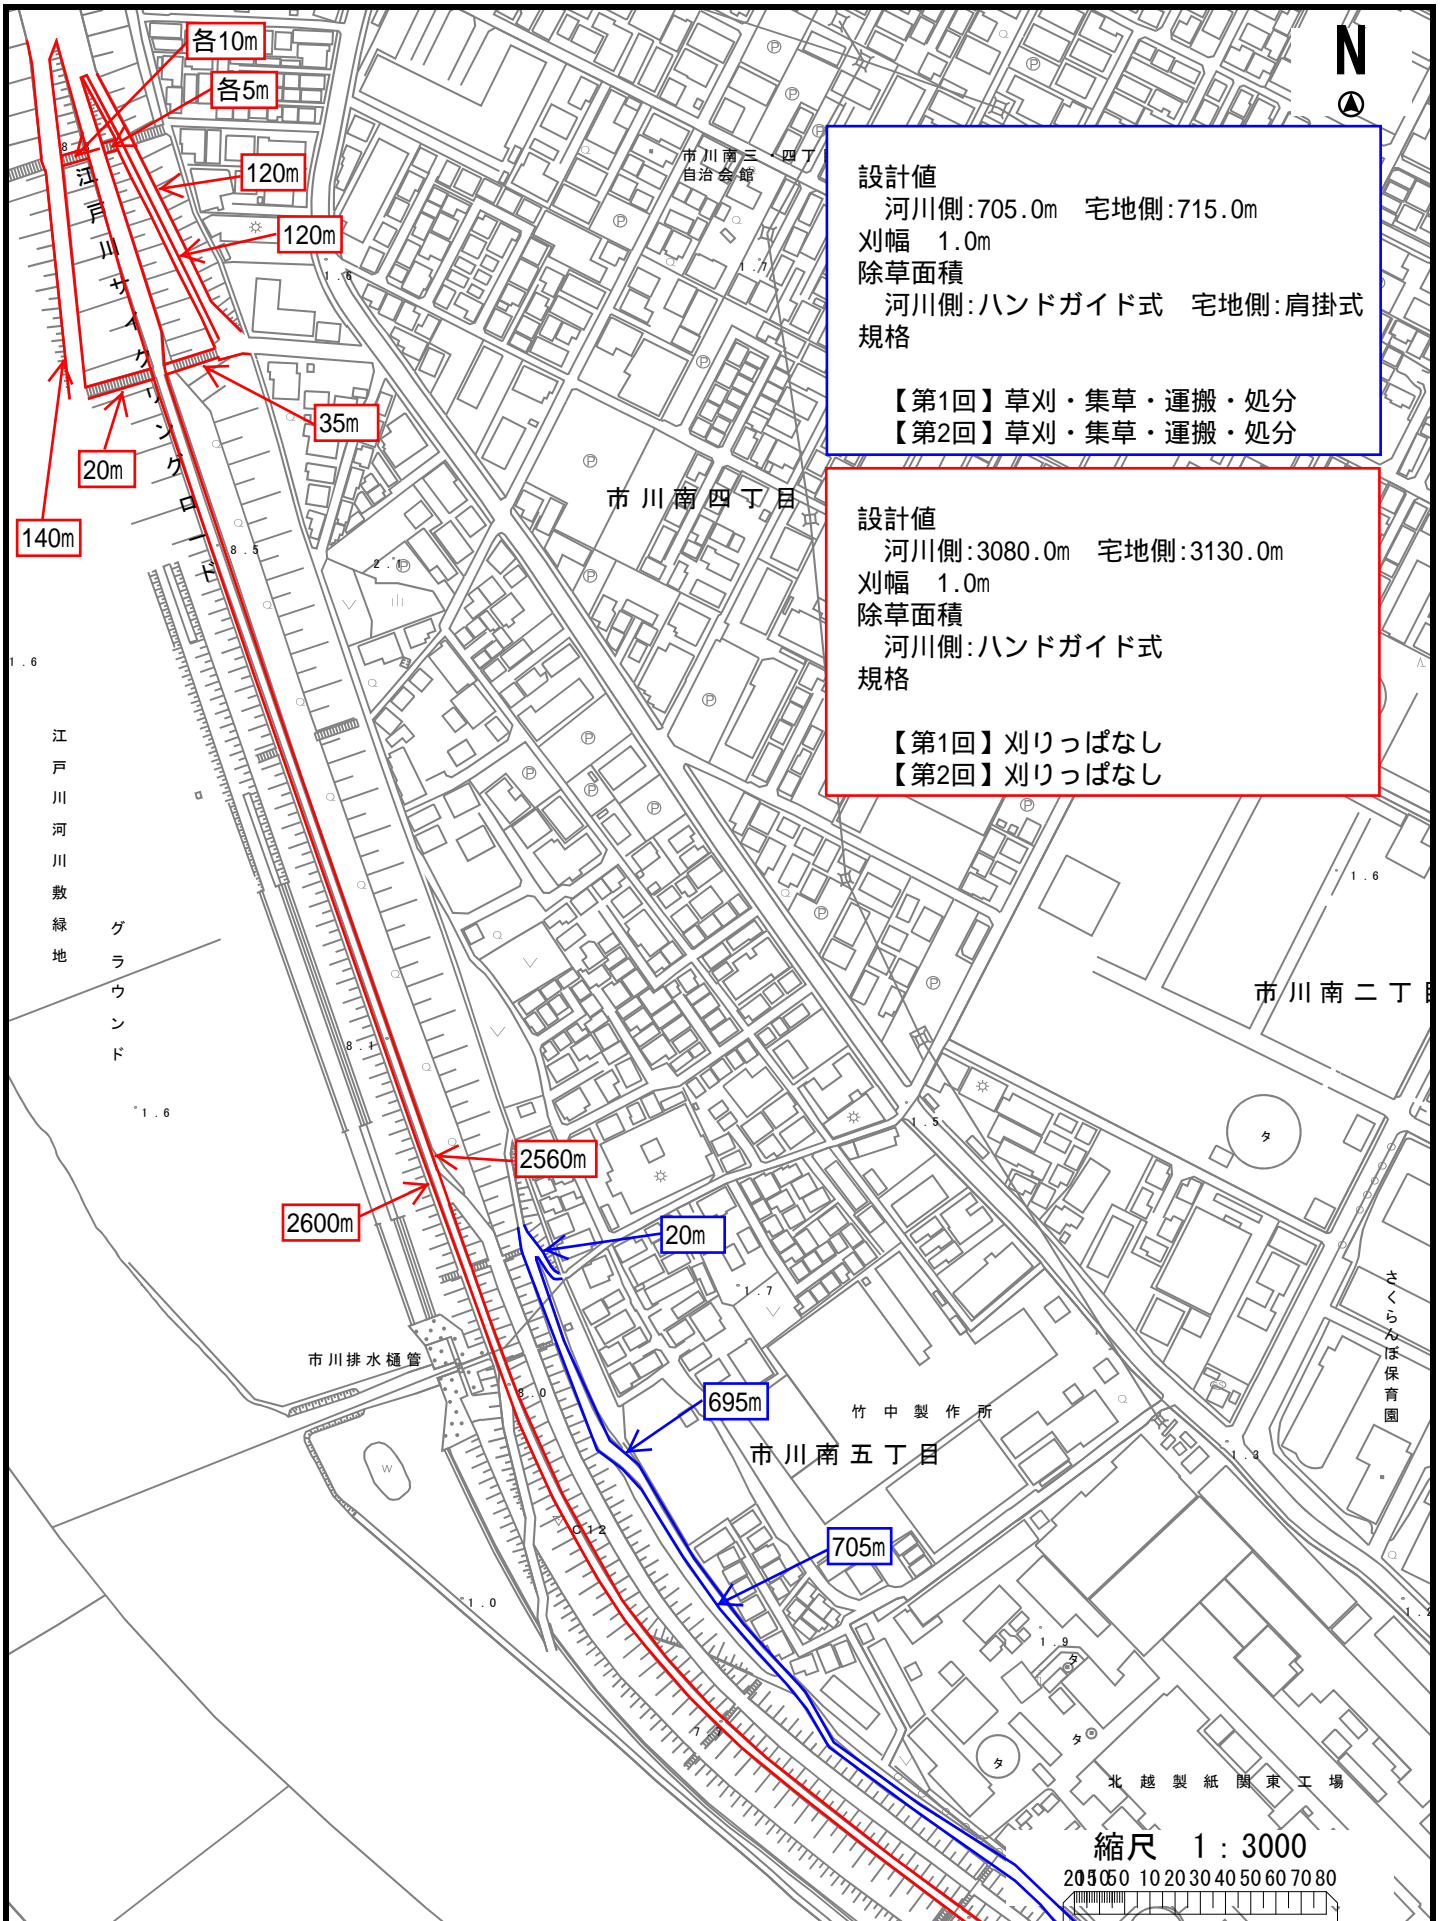

案内図

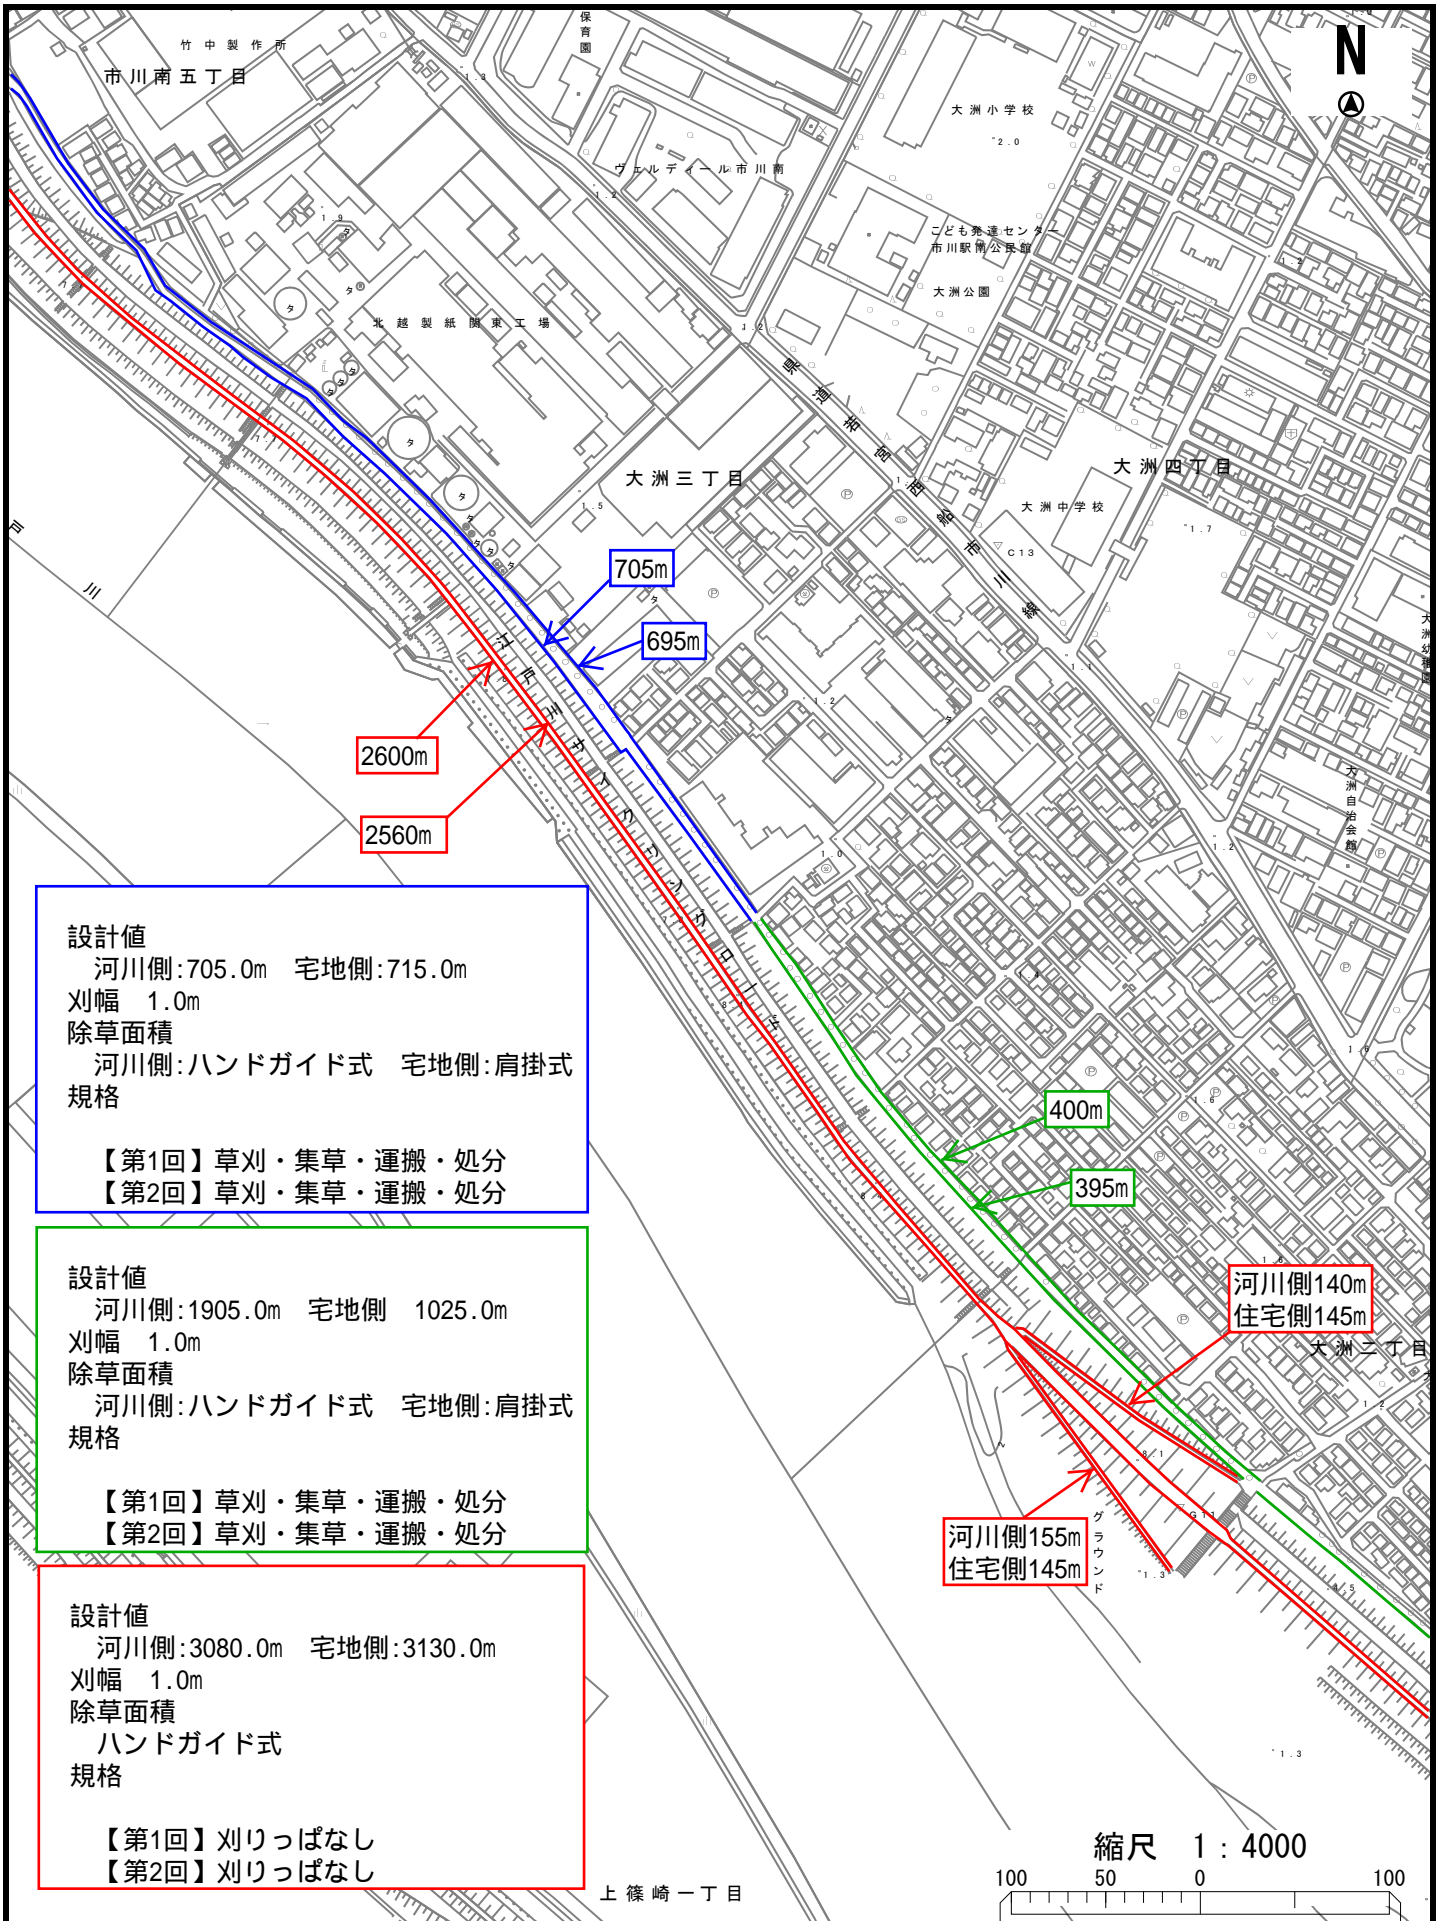

案内図

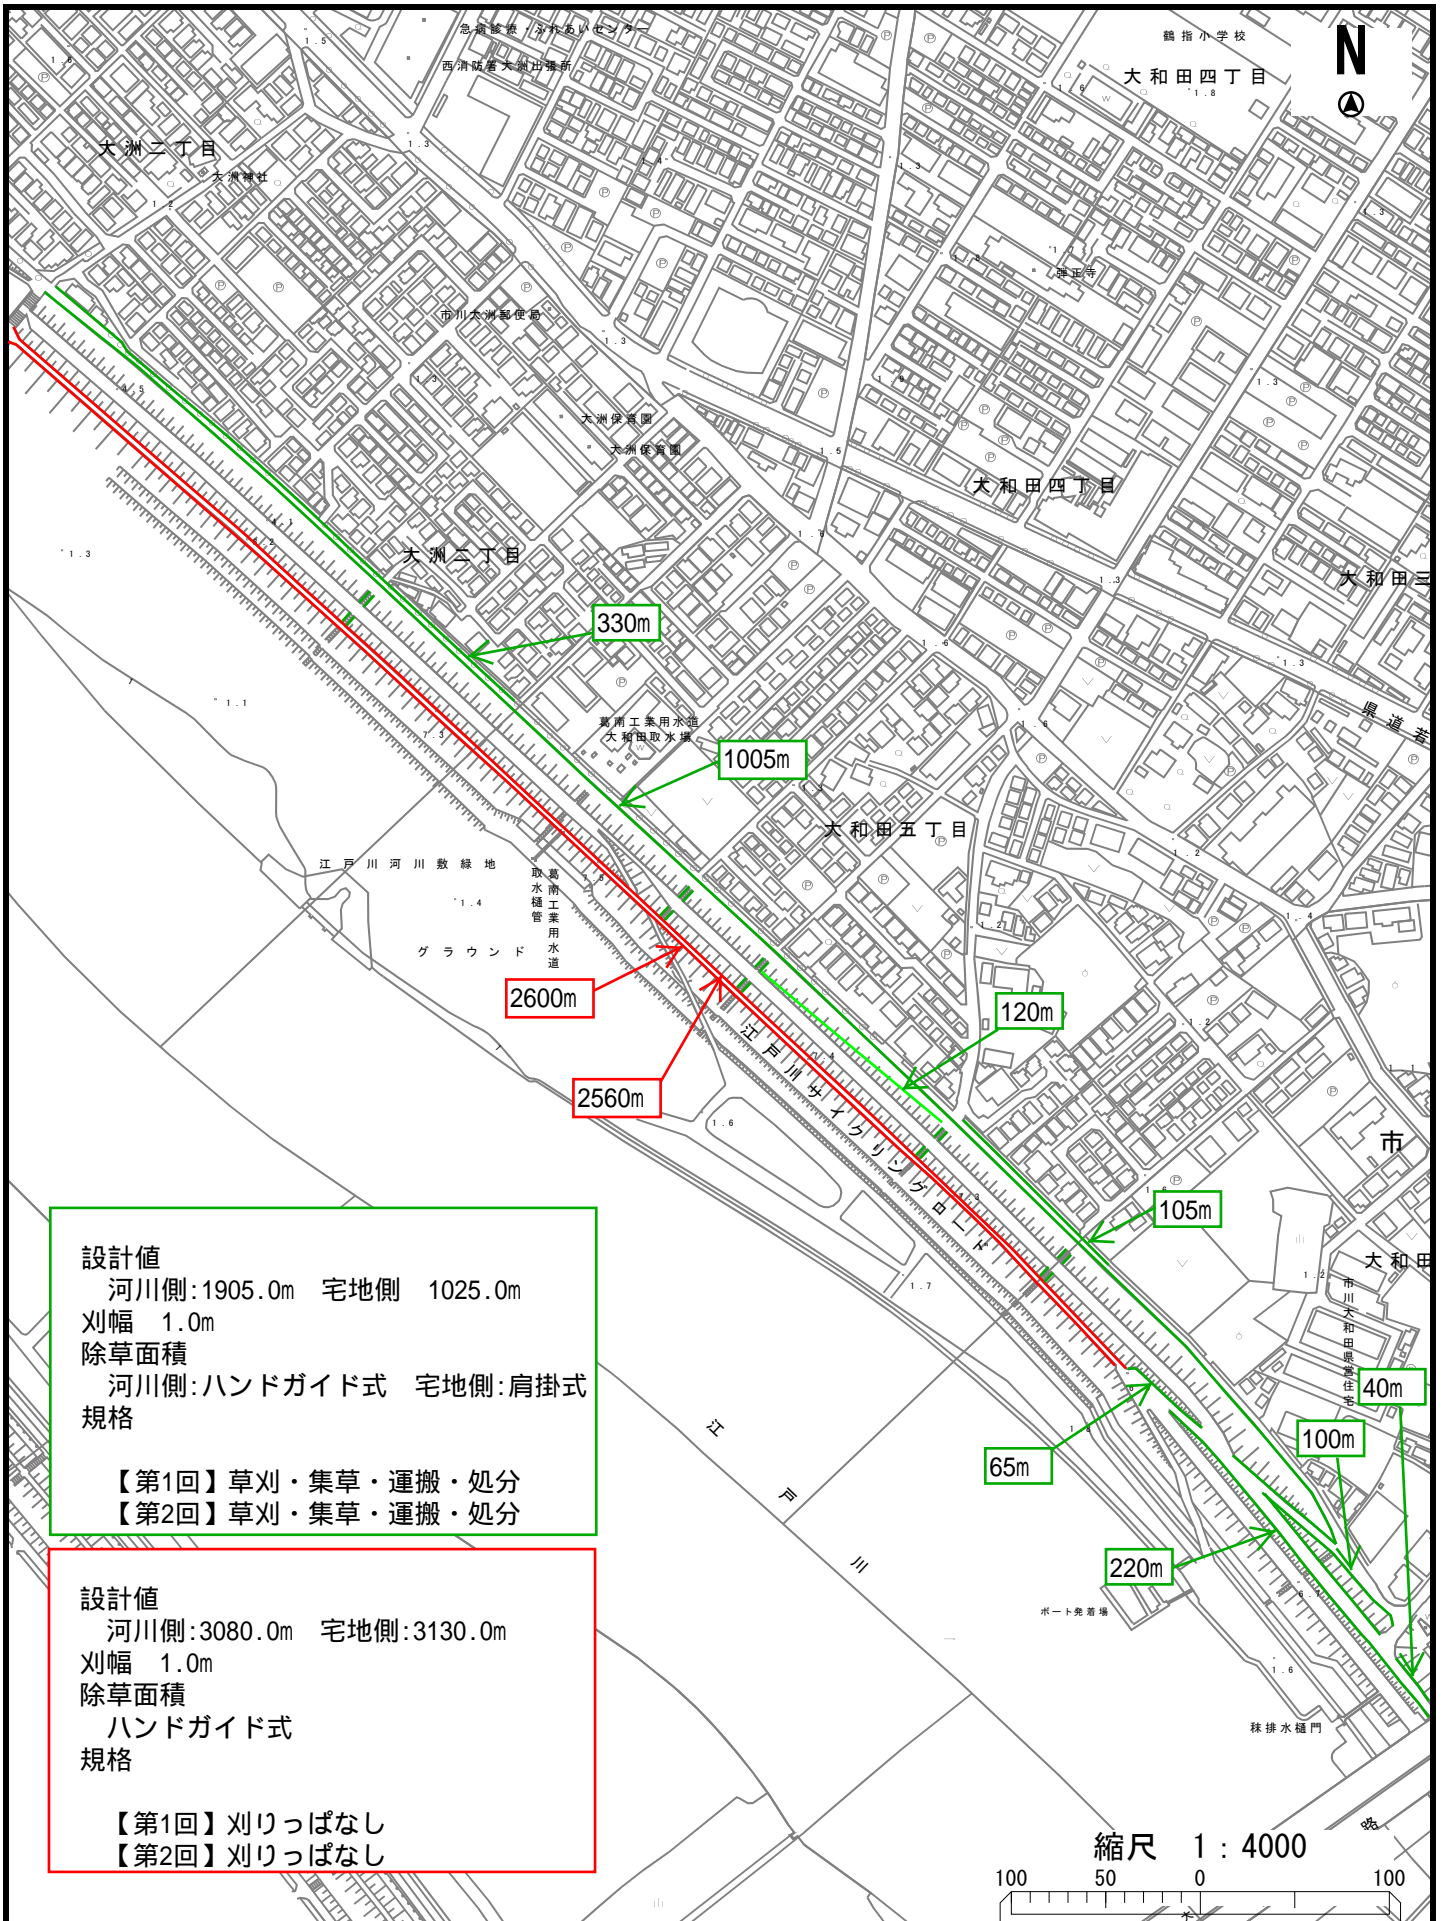


設計値
 河川側: 1905.0m 宅地側 1025.0m
 刈幅 1.0m
 除草面積
 河川側: ハンドガイド式 宅地側: 肩掛式
 規格
 【第1回】草刈・集草・運搬・処分
 【第2回】草刈・集草・運搬・処分


設計値
 河川側: 3080.0m 宅地側: 3130.0m
 刈幅 1.0m
 除草面積
 ハンドガイド式
 規格
 【第1回】刈りっぱなし
 【第2回】刈りっぱなし



案内図

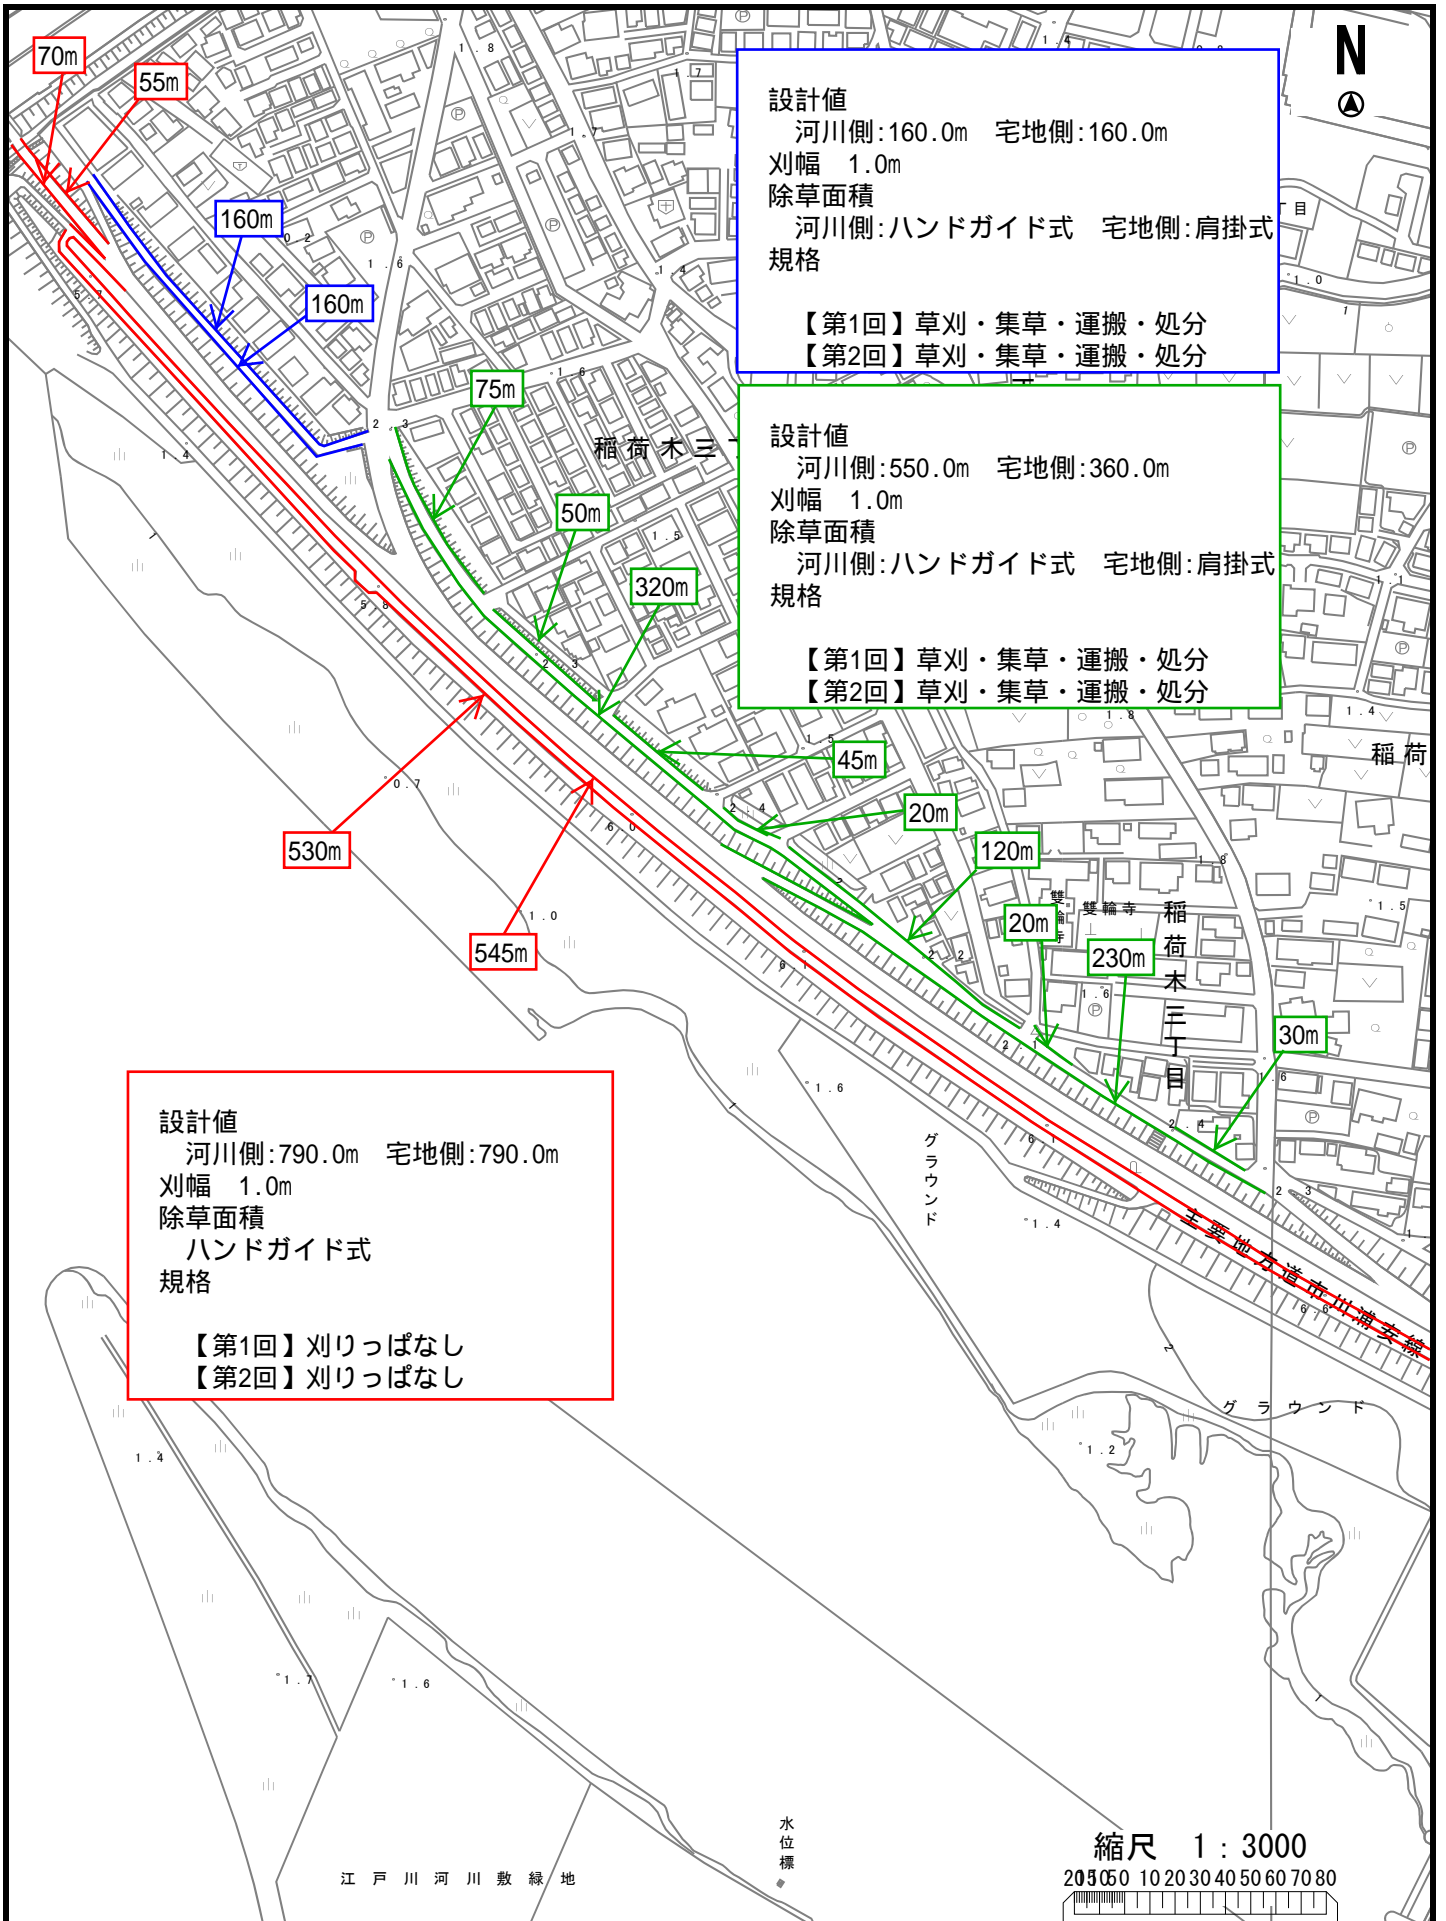

案内図

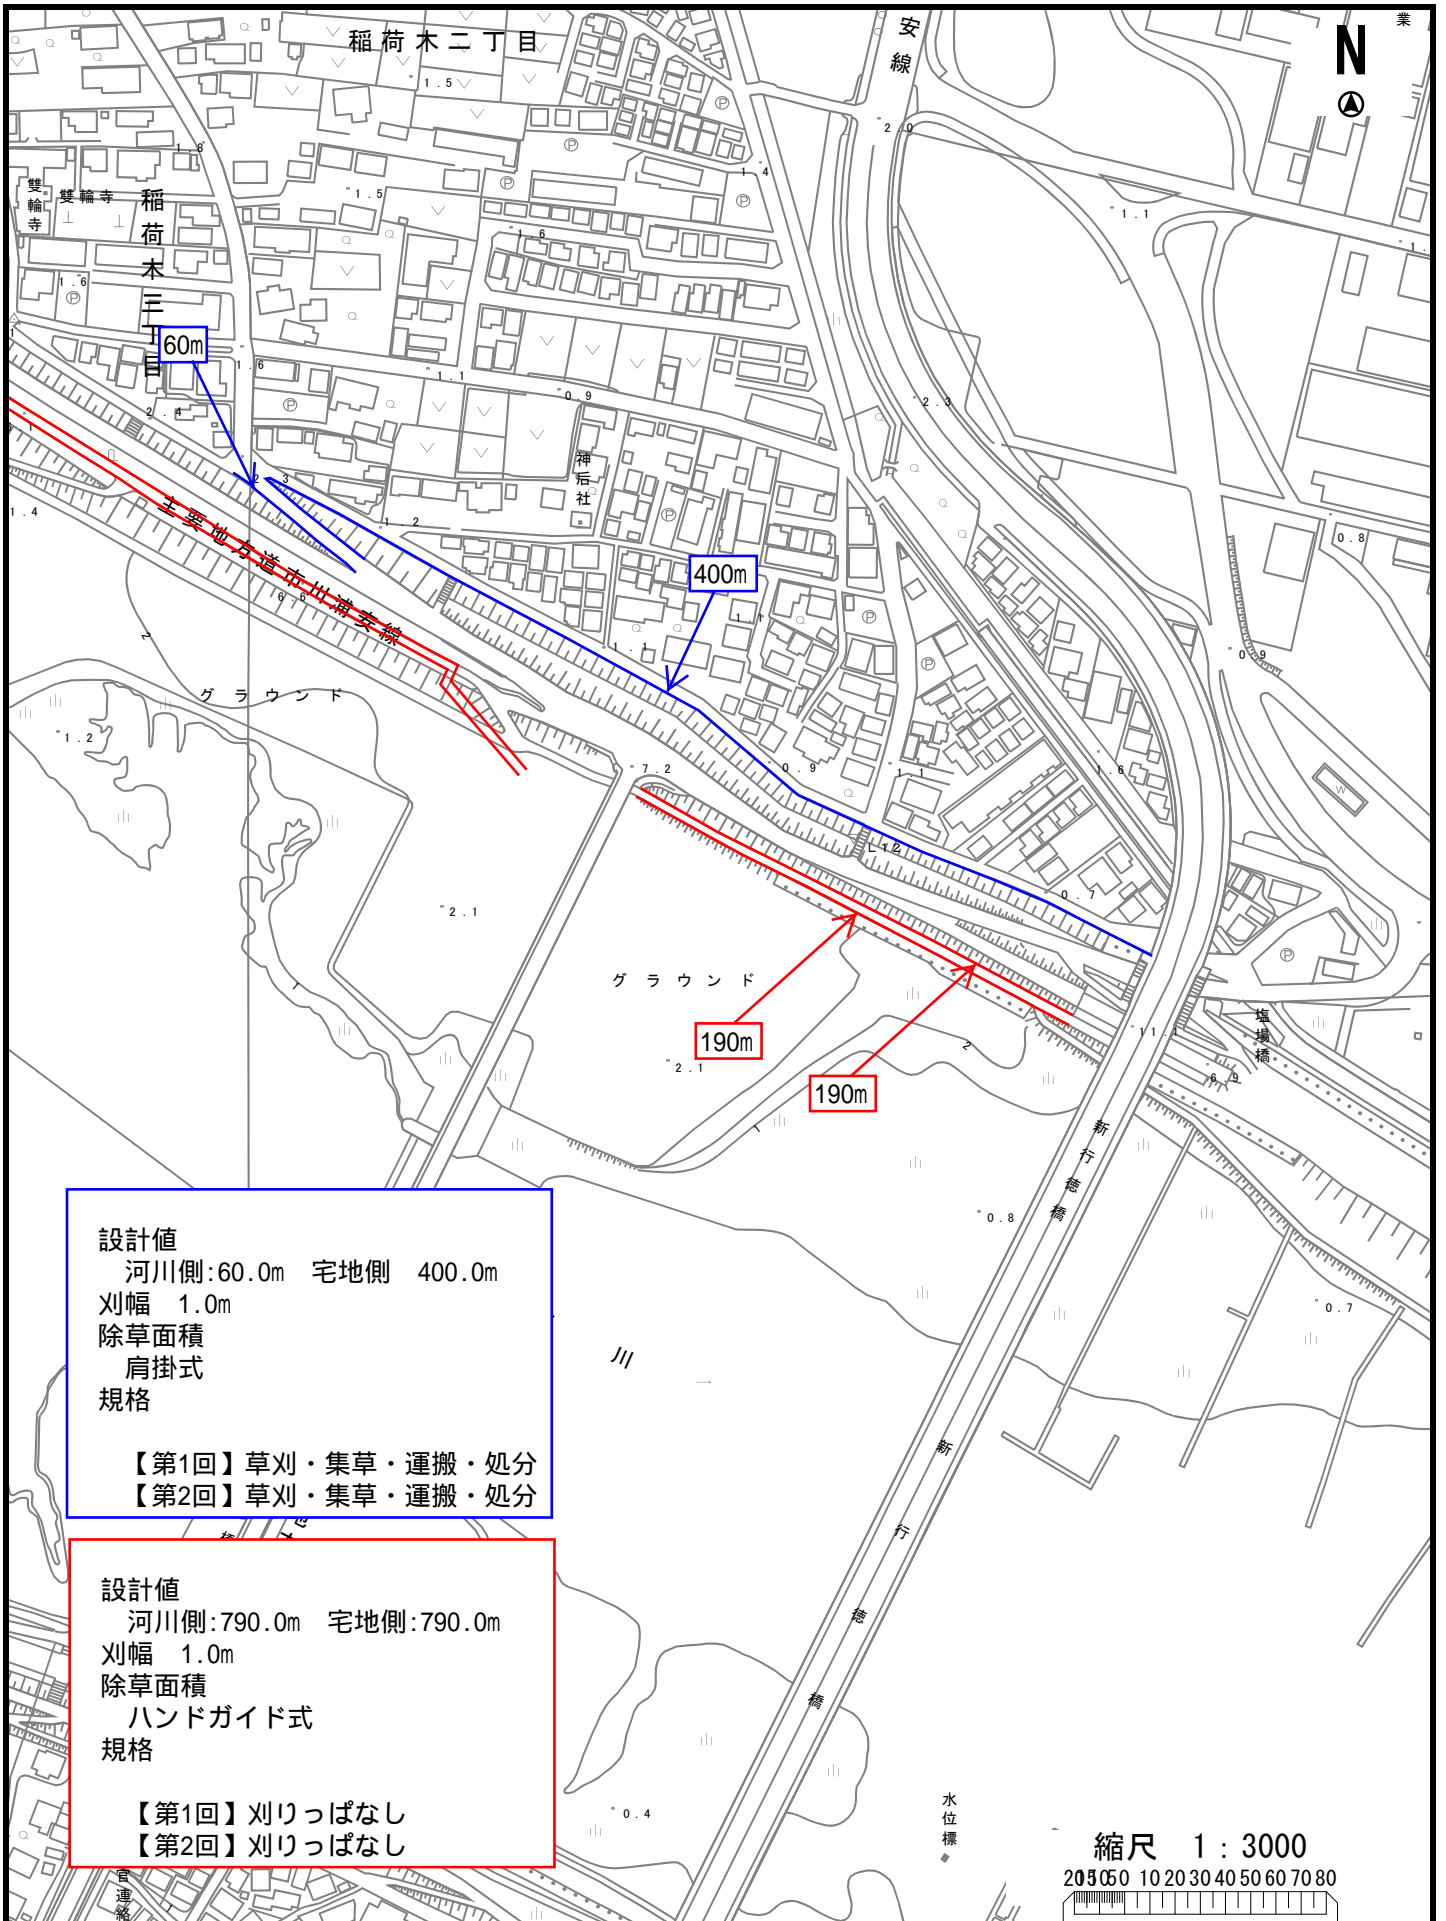


案内図

施工箇所図 河原地区

設計値
河川側:395.0m 宅地側 210.0m
刈幅 1.0m
除草面積
ハンドガイド式
規格

【第1回】刈りっぱなし
【第2回】刈りっぱなし

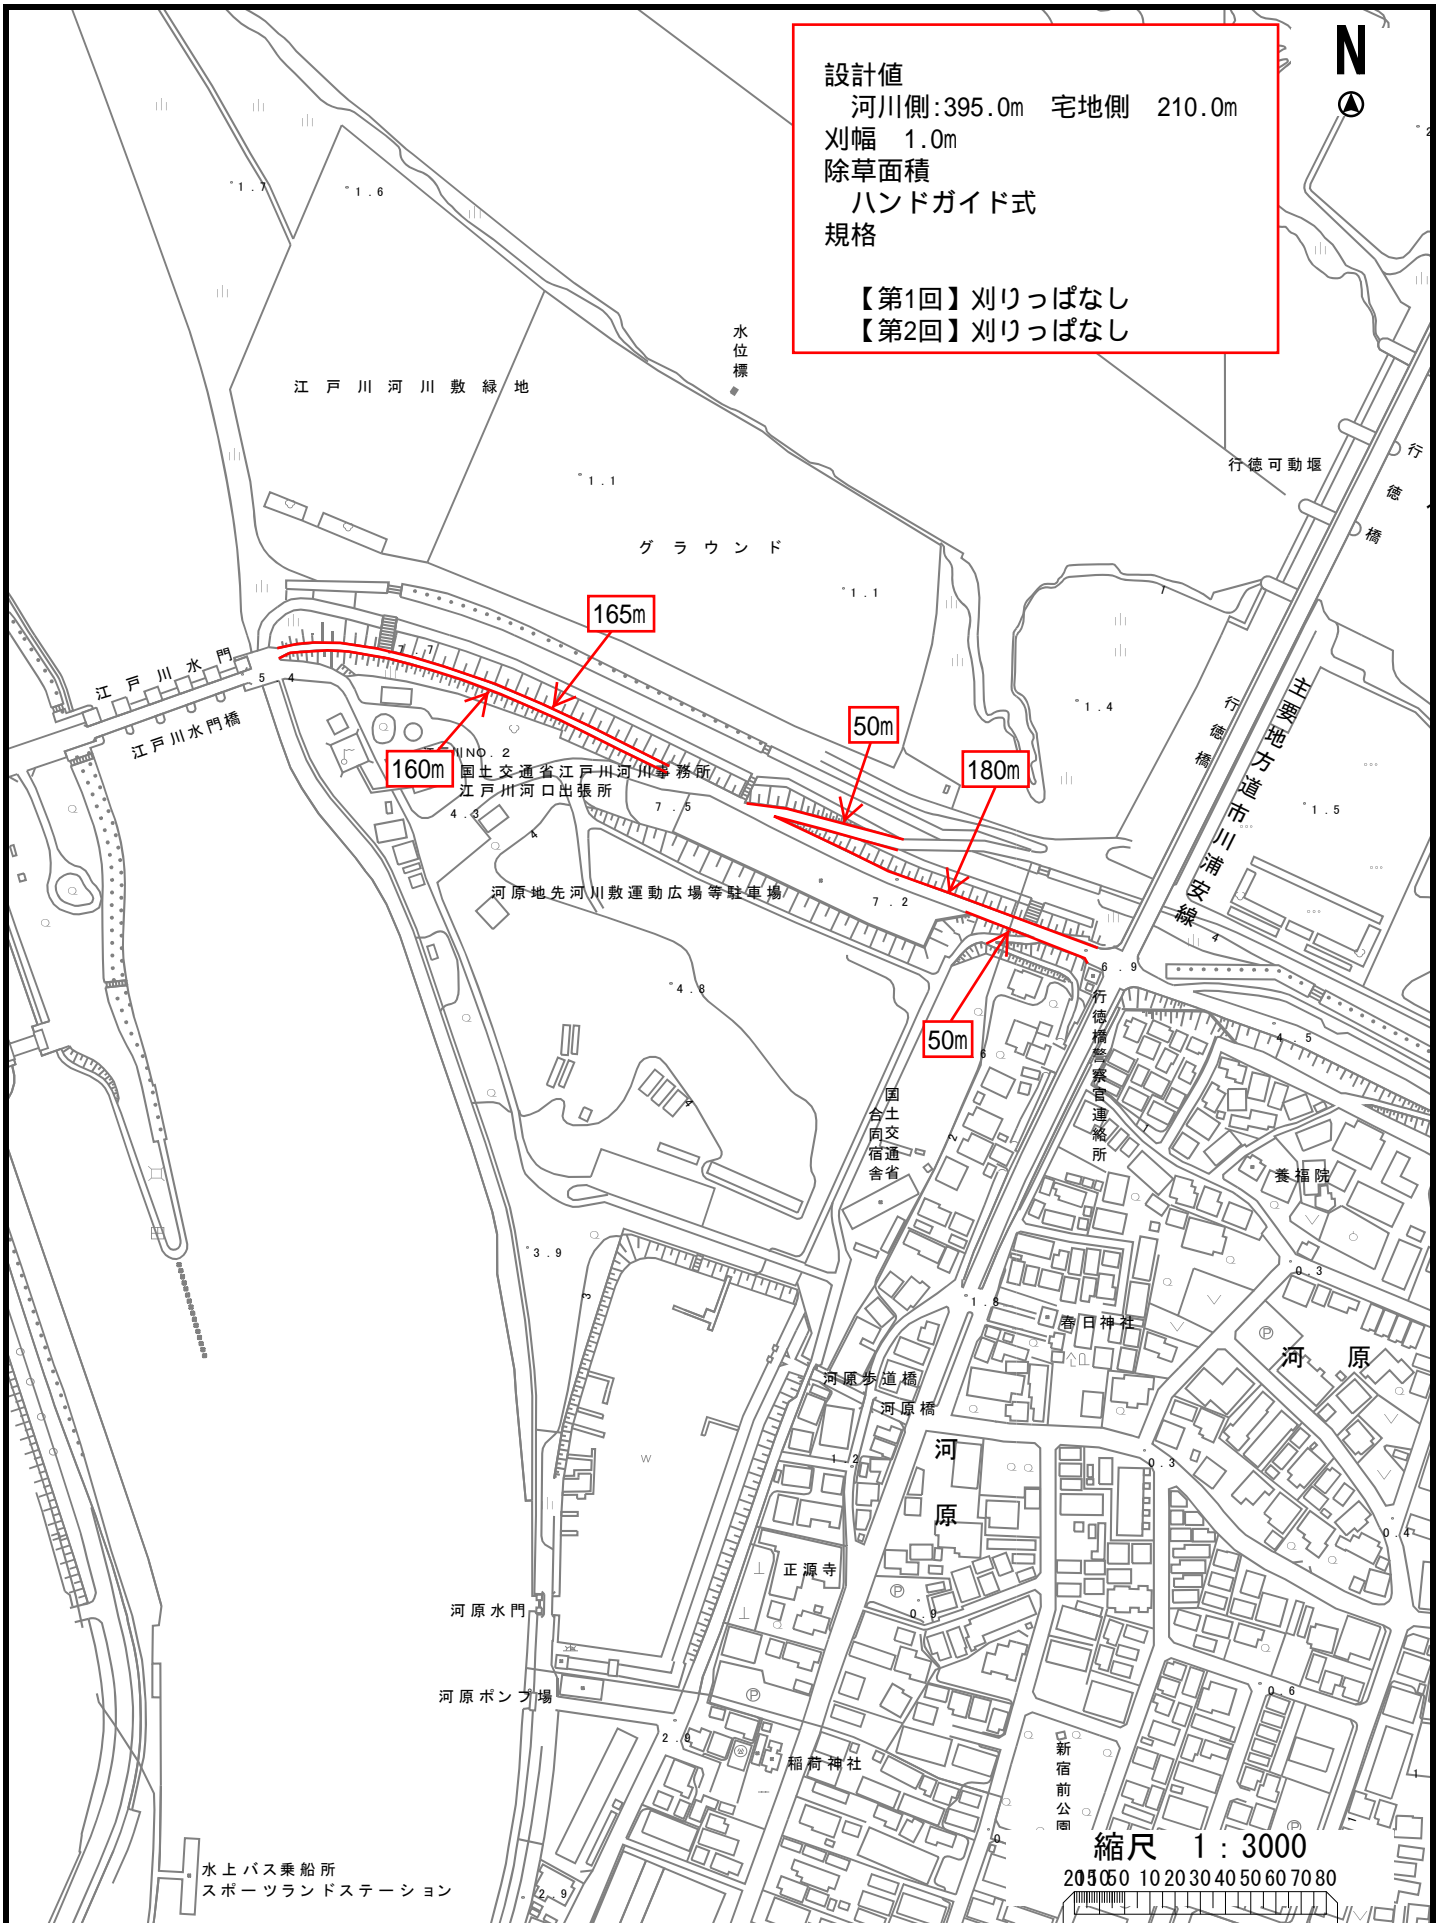


縮尺 1 : 3000


20 30 40 50 60 70 80

0 10 20 30 40 50 60 70 80


案内図

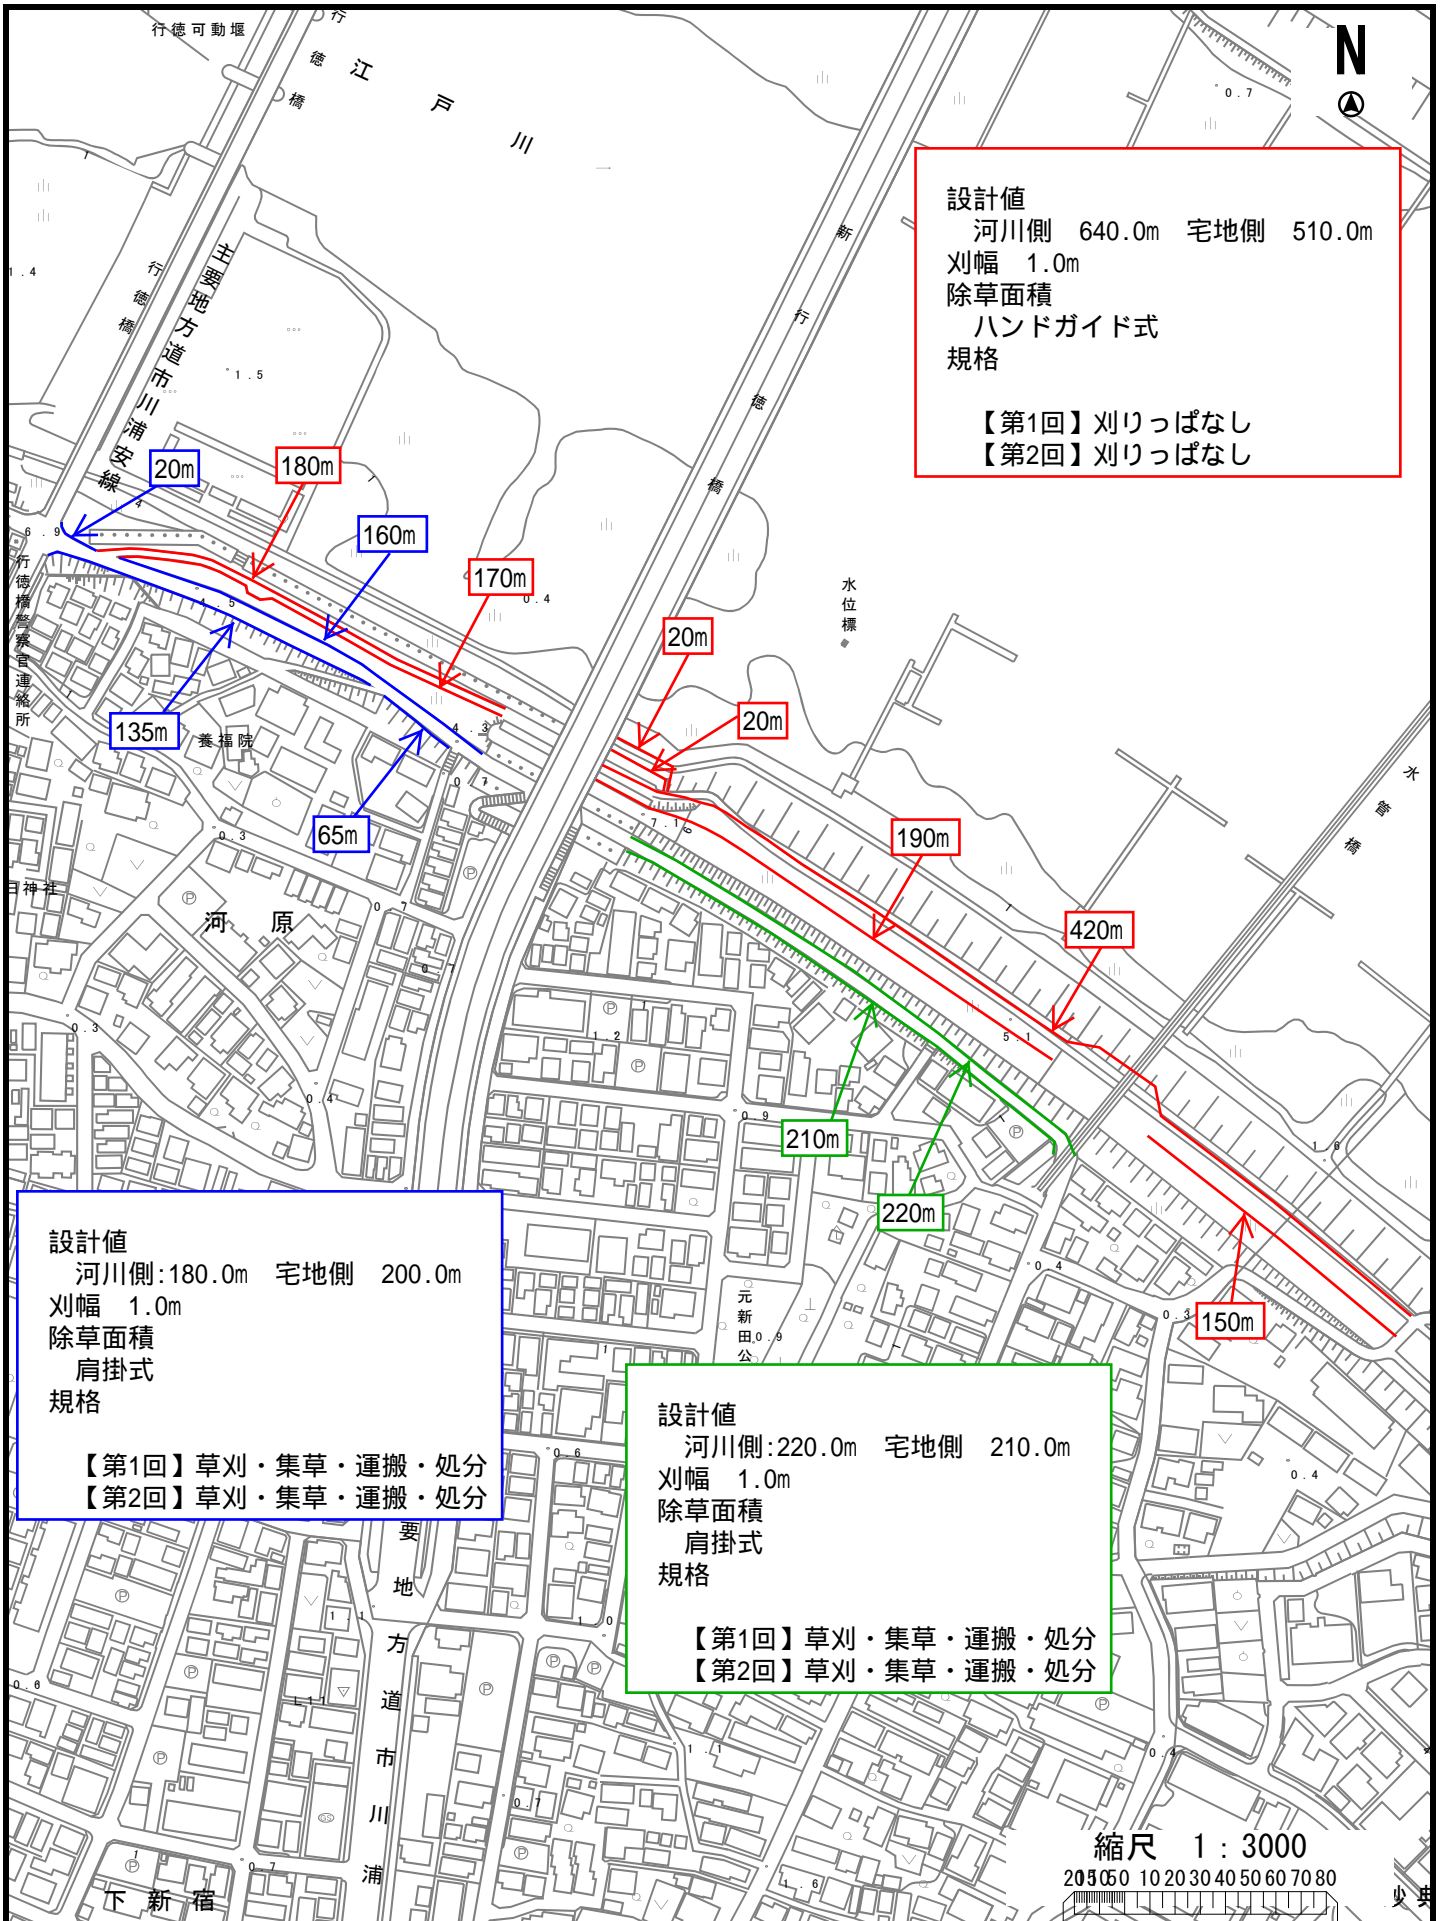

案内図

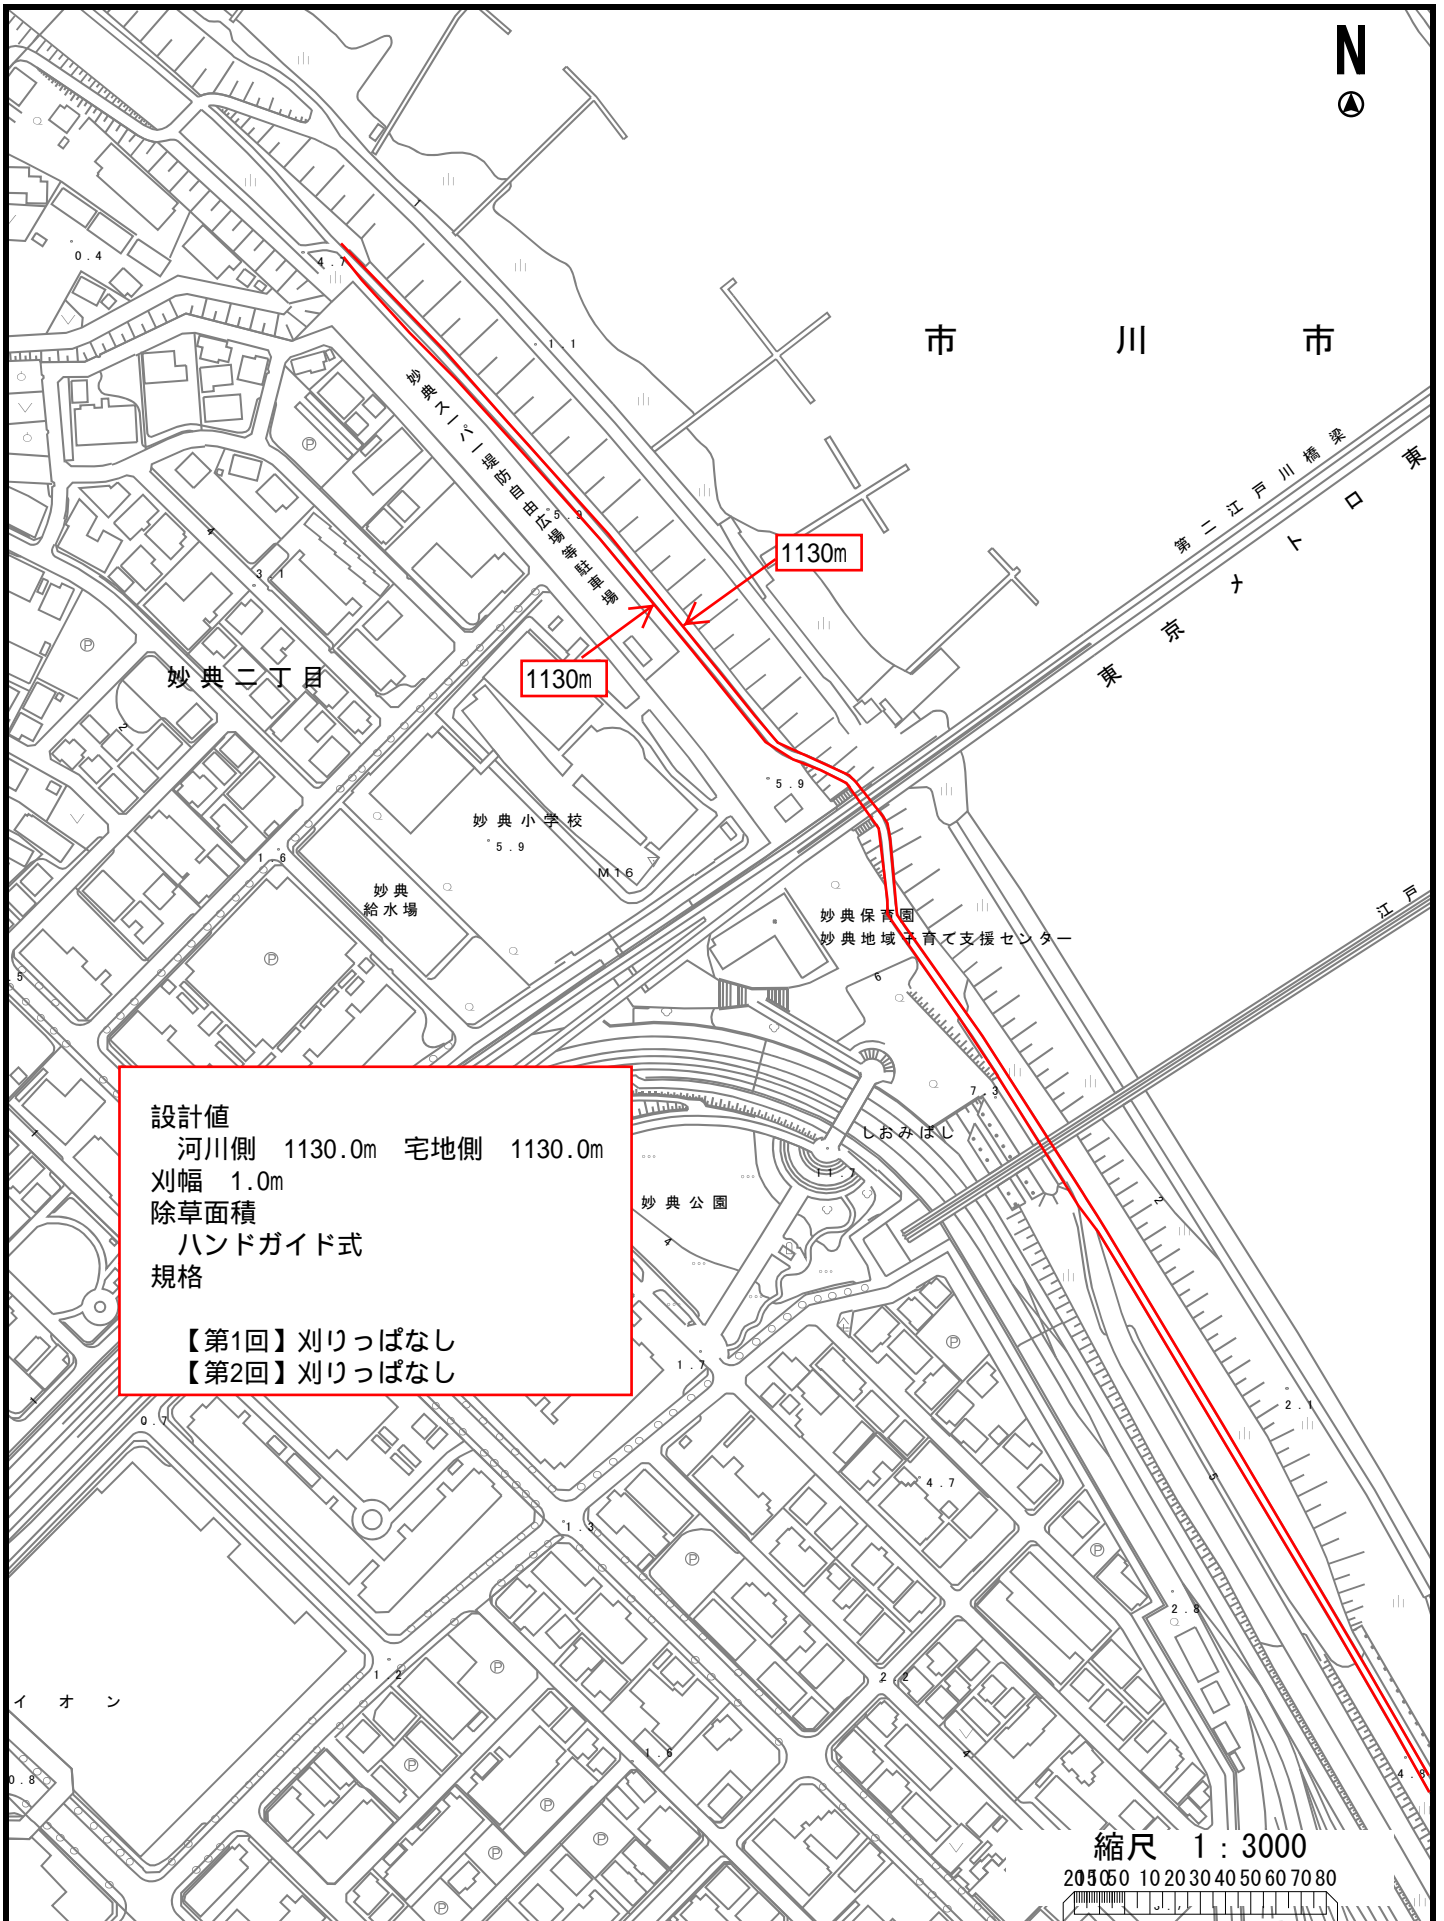


案内図

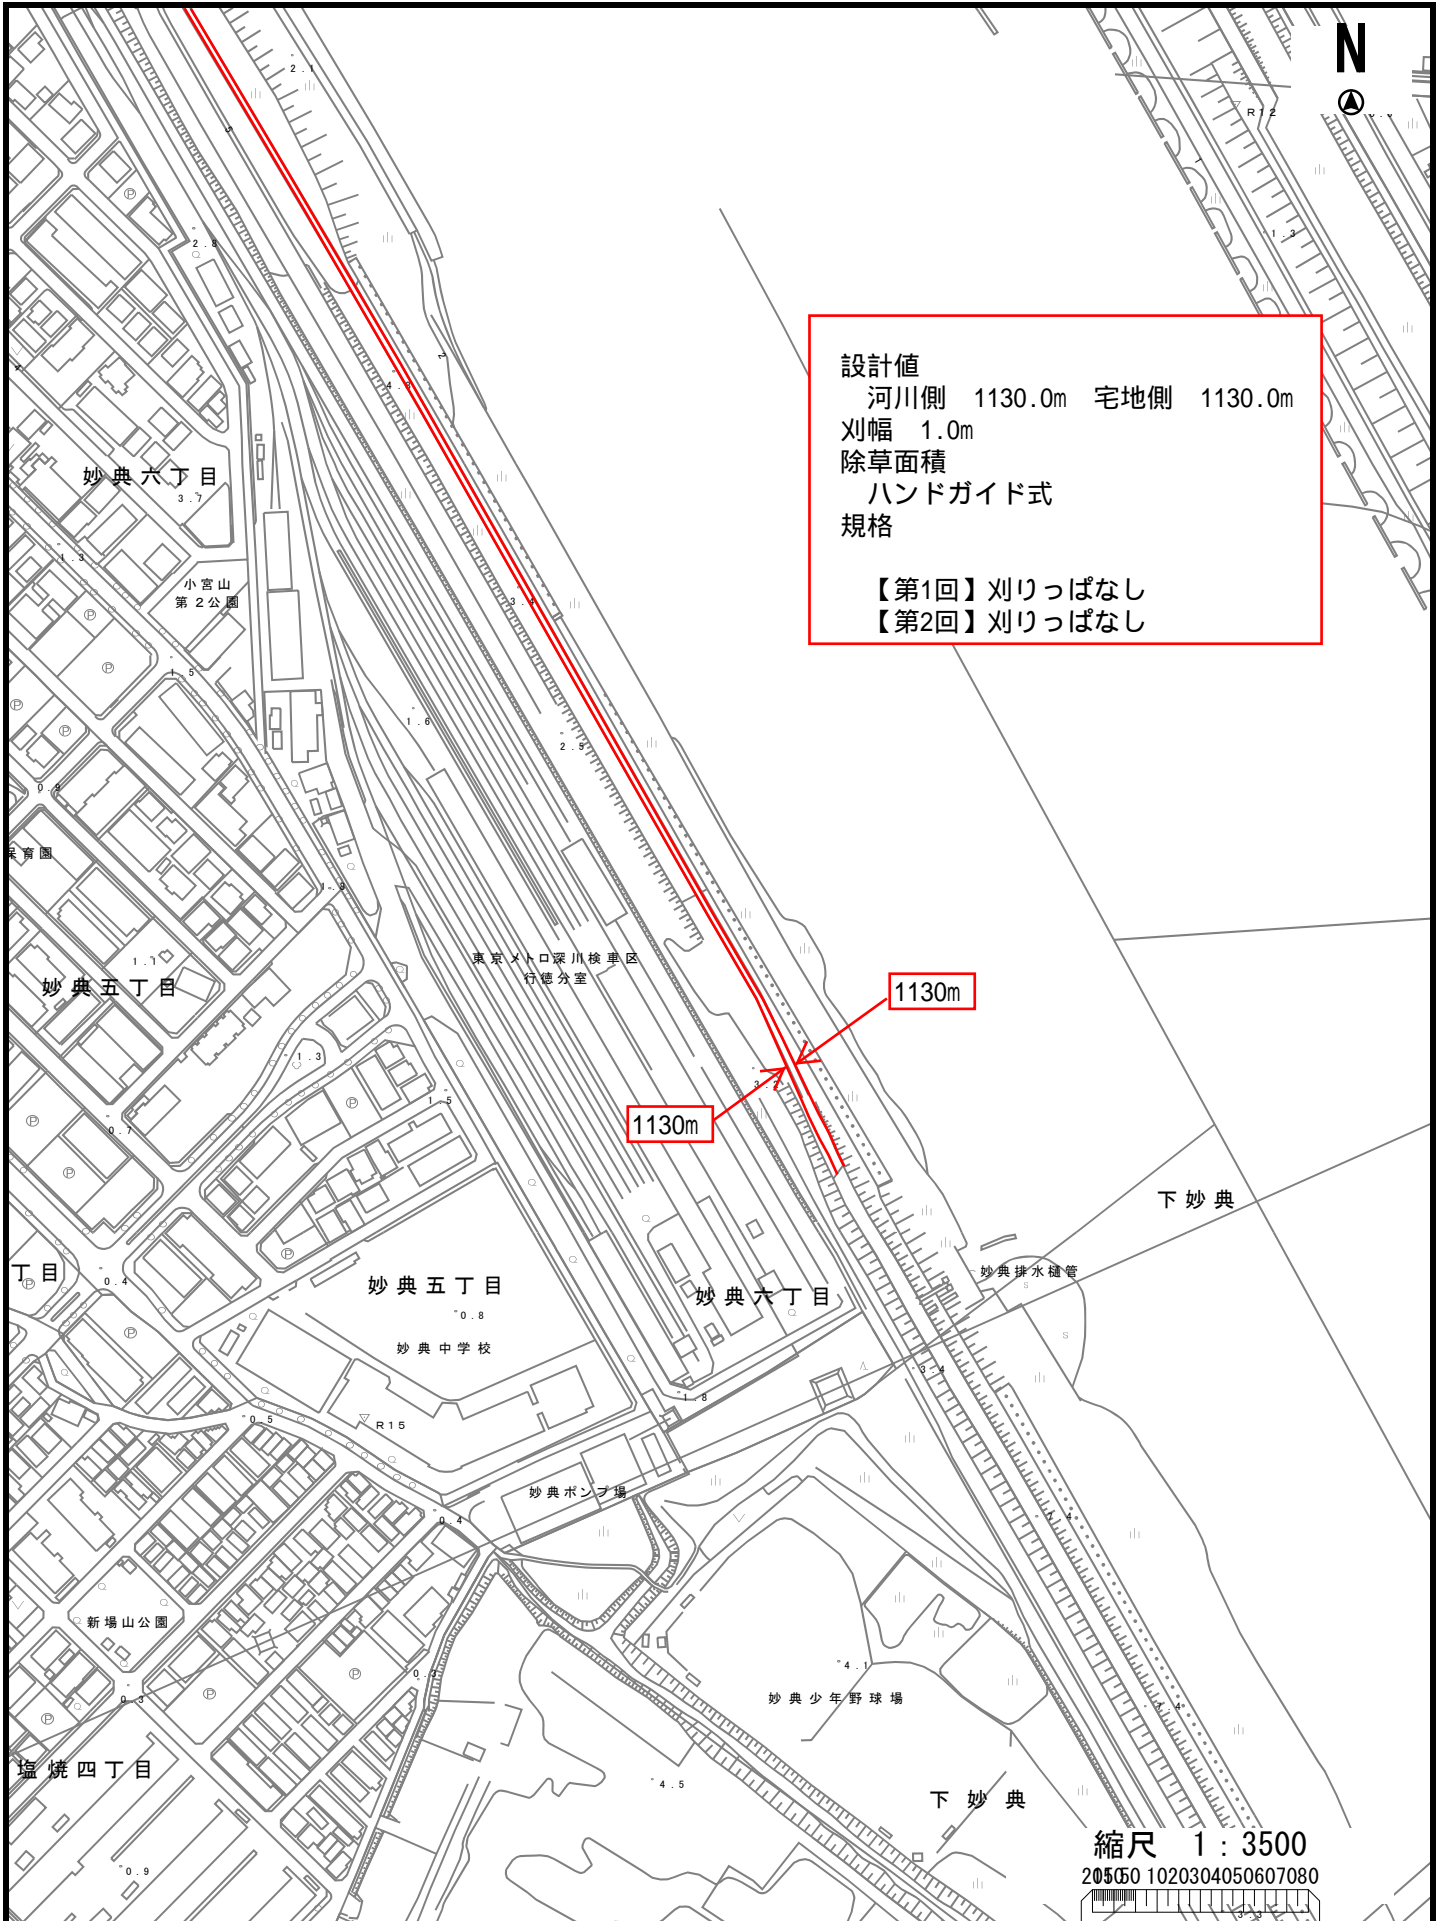


案内図

施工箇所図 田尻・高谷地区 その1

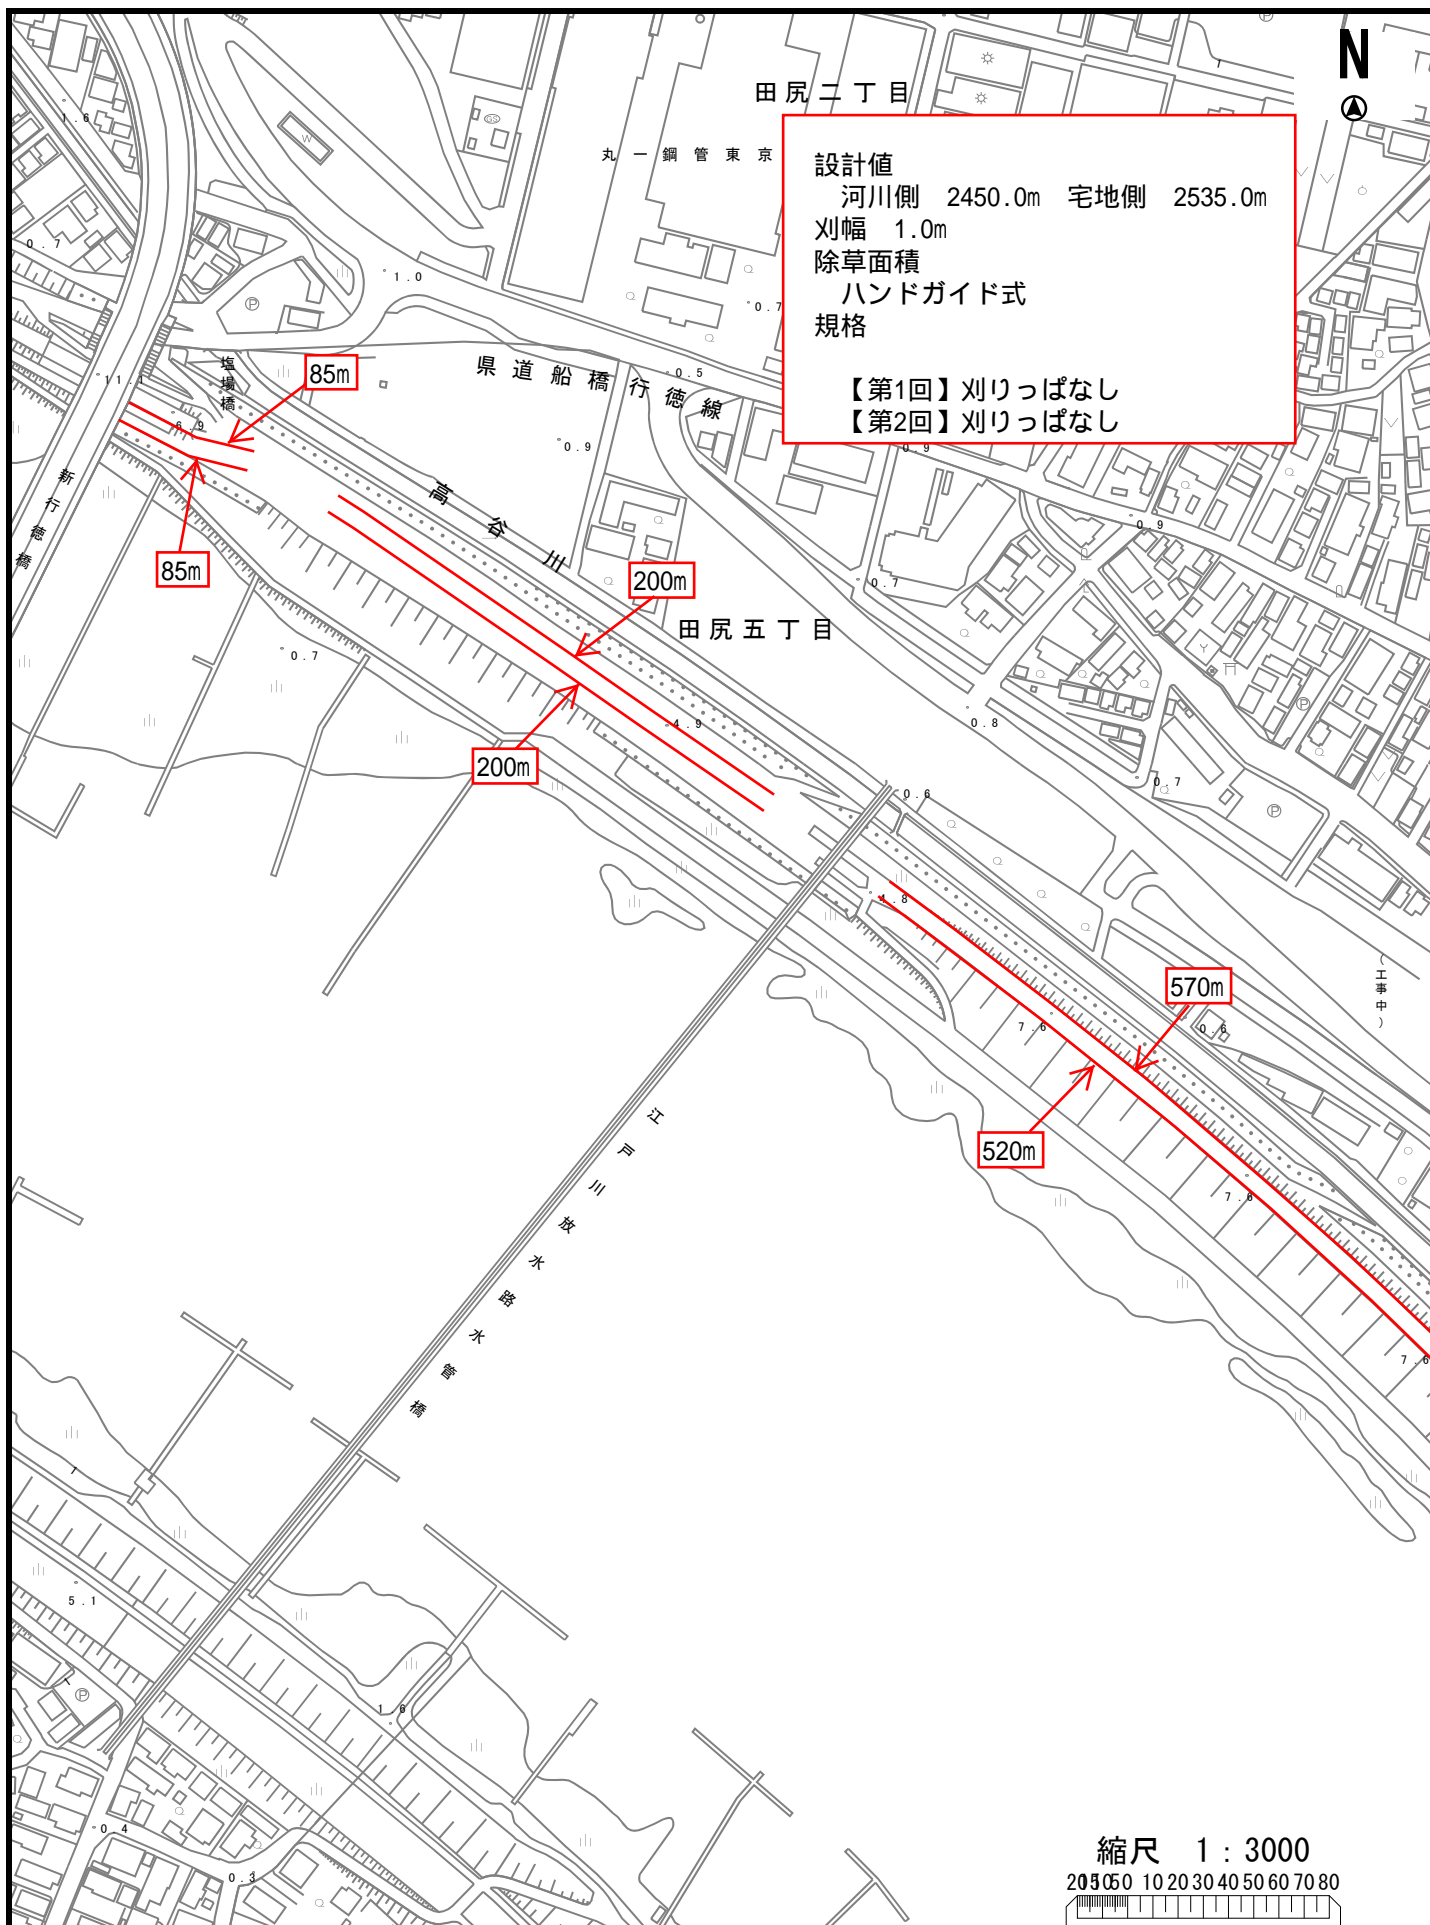

案内図

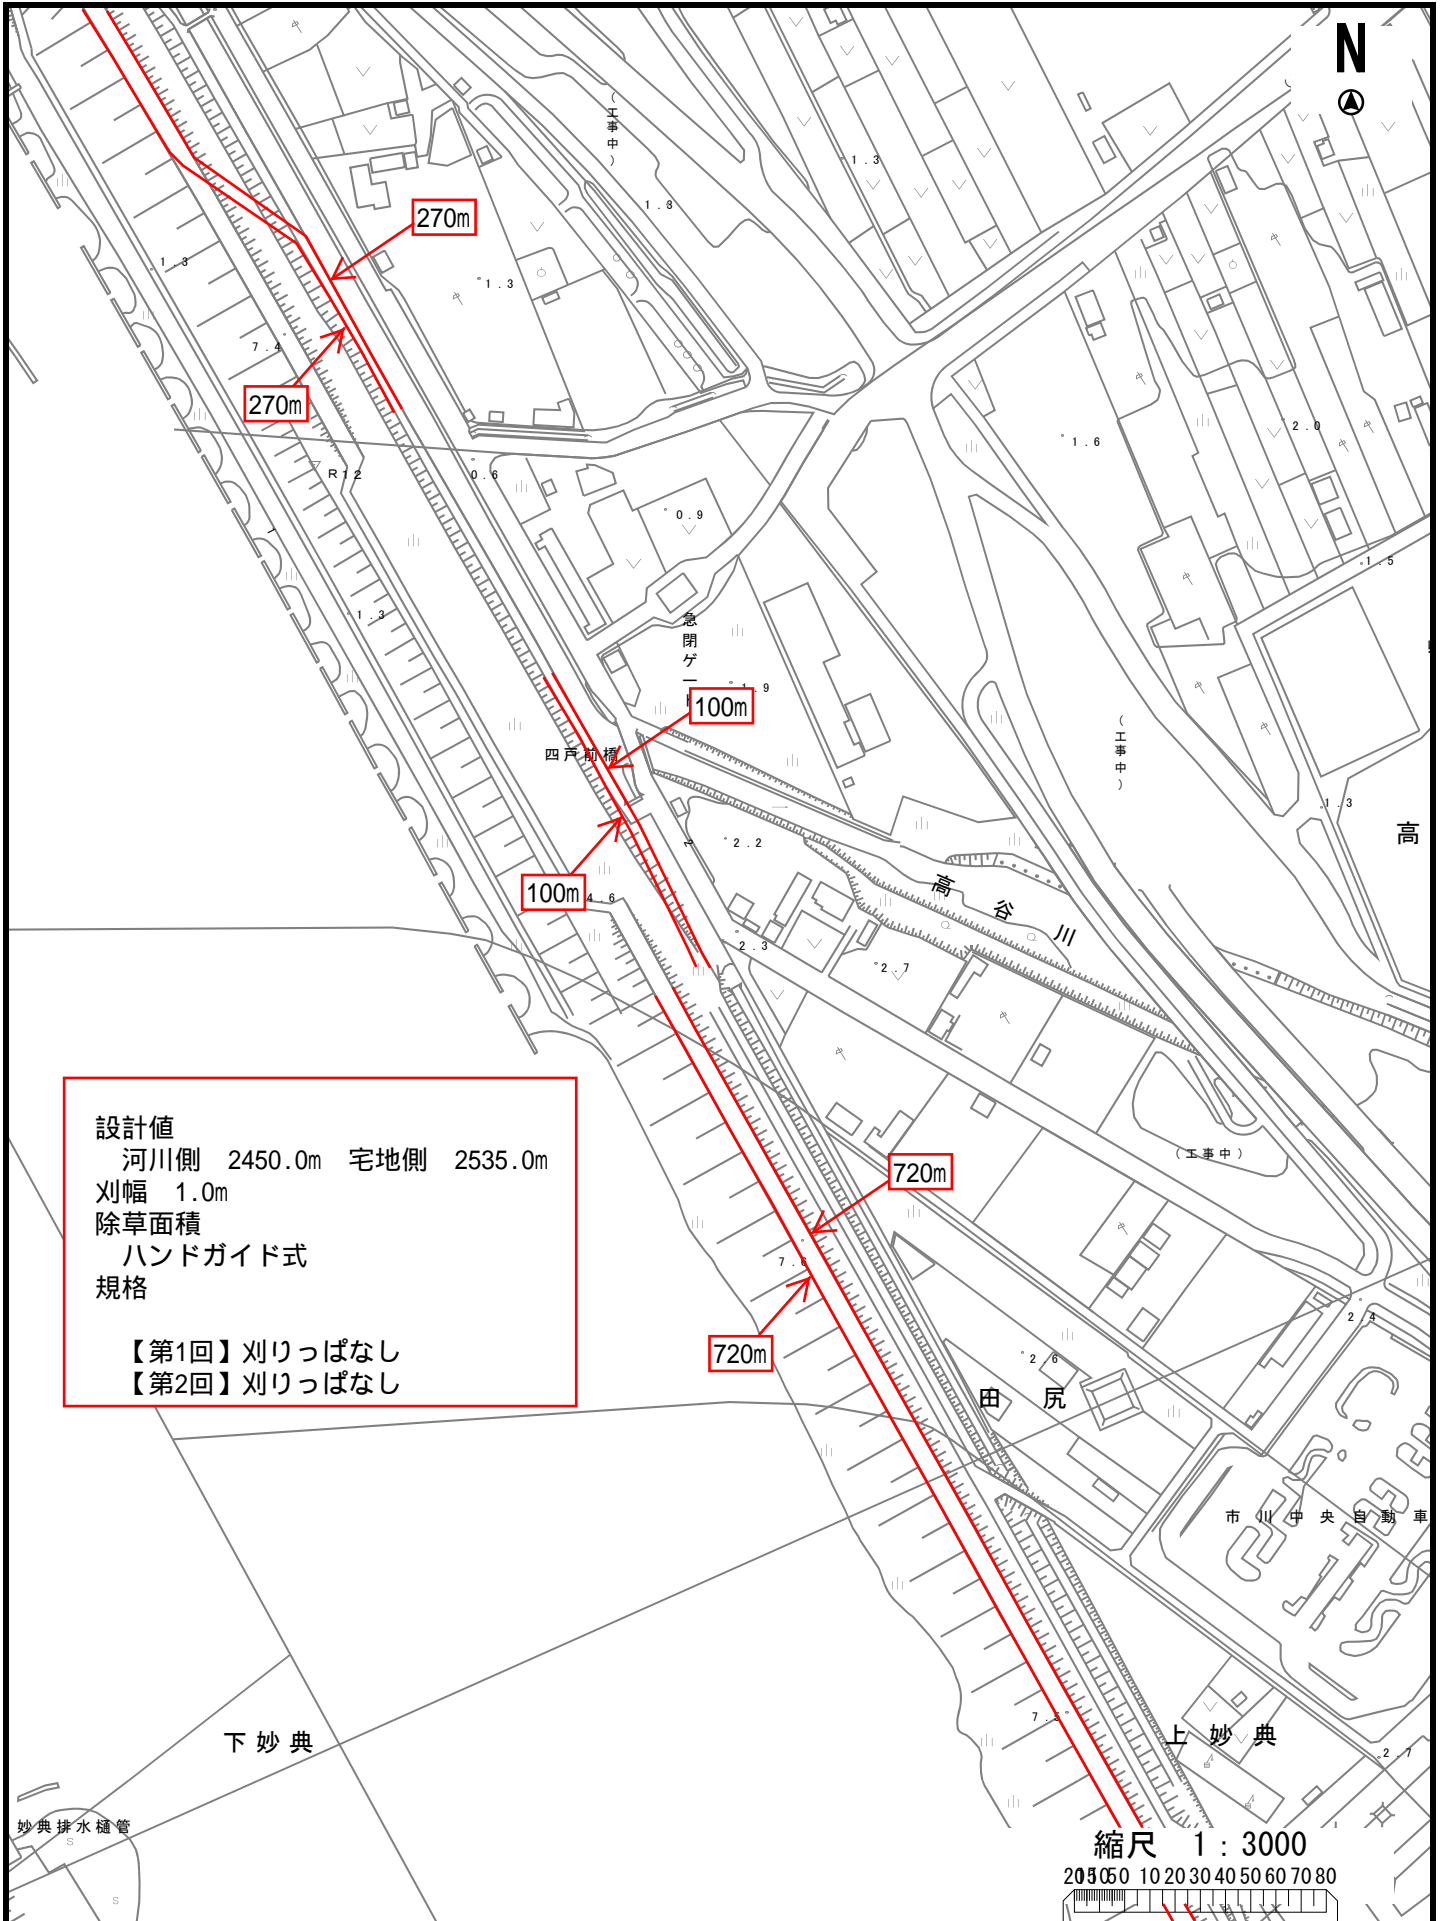

設計値
 河川側 2450.0m 宅地側 2535.0m
 刈幅 1.0m
 除草面積
 ハンドガイド式
 規格
 【第1回】刈りっぱなし
 【第2回】刈りっぱなし


妙典排水樋管

縮尺 1 : 3000

20 30 40 50 60 70 80

案内図

施工箇所図 田尻・高谷地区 その4

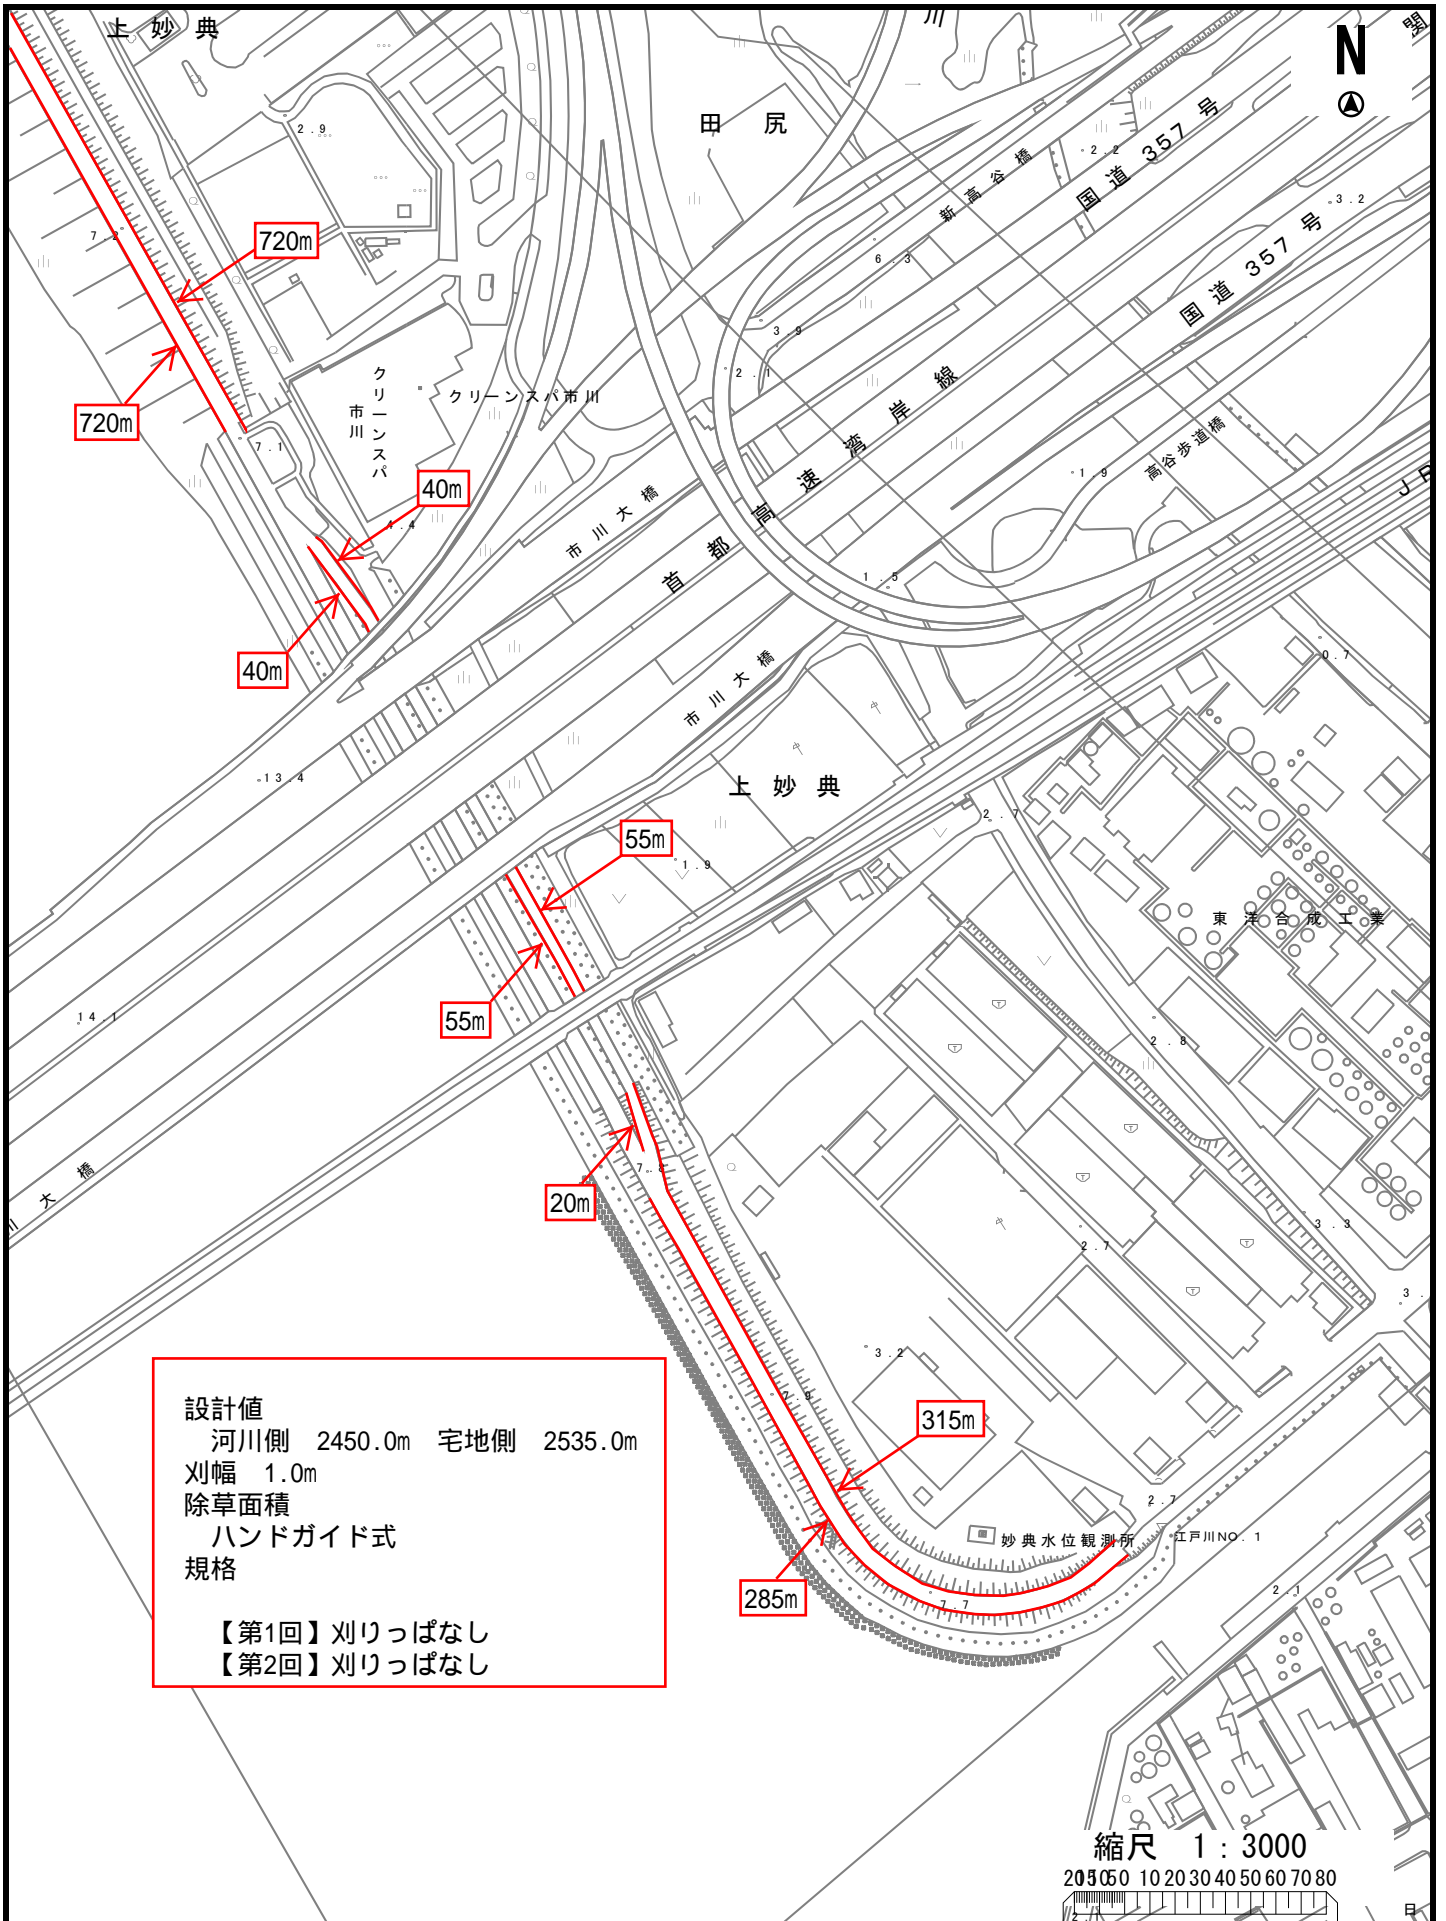

設計値
河川側 2450.0m 宅地側 2535.0m
刈幅 1.0m
除草面積
ハンドガイド式
規格
【第1回】刈りっぱなし
【第2回】刈りっぱなし

縮尺 1 : 3000
20 30 40 50 60 70 80

数量算出表

番号	地区	委託場所	延長(m)	草刈幅(m)	実施面積		実施回数		肩掛式面積		ハンドガイド式面積		交通整理員	
					肩掛式面積(m ²)	ハンドガイド式面積(m ²)	草刈~処分回数	刈りっぱなし回数	数量(草刈~処分)	数量(刈りっぱなし)	数量(草刈~処分)	数量(刈りっぱなし)		
1	国府台	サイクリングロード	河川側	630	1		630	0	2	0	0	0	1260	1人
			宅地側	630	1		630	0	2	0	0	0	1260	2人
2	国府台	堤防下部	河川側	225	1	225		2	0	450	0	0	0	2人
			宅地側	495	1	495		2	0	990	0	0	0	2人
3	市川	第1中下	河川側	225	1	225		0	2	0	450	0	0	2人
			宅地側	225	1	225		0	2	0	450	0	0	2人
4	市川	堤防下部	河川側	400	1	400		2	0	800	0	0	0	2人
			宅地側	400	1	400		2	0	800	0	0	0	2人
5	市川	サイクリングロード	河川側	560	1		560	2	0	0	0	1120	0	2人
			宅地側	455	1		455	2	0	0	0	910	0	2人
6	市川	サイクリングロード	河川側	205	1		205	2	0	0	0	410	0	2人
			宅地側	210	1		210	2	0	0	0	420	0	2人
小計(市川橋以北)			4660		1970	2690			3040	900	2860	2520		
7	市川・市川南	サイクリングロード	河川側	615	1		615	0	2	0	0	0	1230	2人
			宅地側	340	1		340	0	2	0	0	0	680	2人
8	市川南・大洲	堤防下部	河川側	705	1		705	2	0	0	0	1410	0	2人
			宅地側	715	1	715		2	0	1430	0	0	0	2人
9	市川南・大洲	堤防下部	河川側	1905	1		1905	2	0	0	0	3810	0	2人
			宅地側	1025	1	1025		2	0	2050	0	0	0	2人
10	市川南・大洲	サイクリングロード	河川側	3080	1		3080	0	2	0	0	0	6160	2人
			宅地側	3130	1		3130	0	2	0	0	0	6260	2人
11	稲荷木	堤防下部	河川側	160	1		160	2	0	0	0	320	0	2人
			宅地側	160	1	160		2	0	320	0	0	0	2人
12	稲荷木	堤防下部	河川側	550	1		550	2	0	0	0	1100	0	2人
			宅地側	360	1	360		2	0	720	0	0	0	2人
13	稲荷木	堤防下部	河川側	60	1	60		2	0	120	0	0	0	2人
			宅地側	400	1	400		2	0	800	0	0	0	2人
14	稲荷木	サイクリングロード	河川側	790	1		790	0	2	0	0	0	1580	2人
			宅地側	790	1		790	0	2	0	0	0	1580	2人
15	河原	堤防部	河川側	395	1		395	0	2	0	0	0	790	2人
			宅地・斜路側	210	1		210	0	2	0	0	0	420	2人
16	妙典	堤防部	河川側	180	1	180		2	0	360	0	0	0	2人
			宅地側	200	1	200		2	0	400	0	0	0	2人
17	妙典	堤防部	河川側	220	1	220		2	0	440	0	0	0	2人
			宅地側	210	1	210		2	0	420	0	0	0	2人
18	妙典	サイクリングロード	河川側	640	1		640	0	2	0	0	0	1280	2人
			宅地側	510	1		510	0	2	0	0	0	1020	2人
19	妙典	サイクリングロード	河川側	1130	1		1130	0	2	0	0	0	2260	2人
			宅地側	1130	1		1130	0	2	0	0	0	2260	2人
20	田尻・高谷	サイクリングロード	河川側	2450	1		2450	0	2	0	0	0	4900	1人
			宅地側	2535	1		2535	0	2	0	0	0	5070	1人
小計(市川橋以南)			24595		3530	21065			7060	0	6640	35490		
合計			29255		5500	23755			10100	900	9500	38010		

※実施範囲、刈草処分の有無は、別紙1「施工箇所図」を参照すること。

※数量表の「肩掛式」「ハンドガイド式」という表記は「使用機材の指定」ではなく、現場条件や機材の目安を示すものである。実務にあたっては、状況に応じ機材を使い分け適切に草刈を行うこと。

(別紙3)

完了届

令和 年 月 日

市川市長

住所

氏名 印

下記のとおり業務が完了したので、届出をします。

1. 委託事務(事業名)

2. 施行(納入)場所

3. 契約年月日 令和 年 月 日

4. 委託金額 円

(単価契約の場合は「委託金額」を選び、総額を記入してください)

5. 委託期間 令和 年 月 日 から

令和 年 月 日 まで

6. 完了年月日 令和 年 月 日