


## 特記仕様書

1. 総則                   この仕様書は、市川市におけるプール水質管理用薬品の購入について必要事項を定めることを目的とする。
2. 件名                   プール水質管理用薬品(液体次亜塩素酸ナトリウム)の購入
3. 契約期間              令和6年6月26日(水)～9月1日(日)
4. 契約種別              1tあたりの単価契約
5. 予定数量              4t×6回程度 ※天候等の理由により前後する場合有
5. 規格                   ①次亜塩素酸ナトリウム  
                              (有効塩素12%以上、PH値12以上、比重1.15以上)  
                              ②**中型以下の**ローリー車により次亜塩素酸ナトリウムを搬入・充填すること。  
                              ③遊泳用プール水専用であること。  
                              ④塩素タンクの容量の都合上、1回あたりの容量は4トンであること。
6. 納品場所              市川市北方町4丁目2270番地3  
                              市川市市民プール機械室(別紙)
7. その他                   (1)初回は6月下旬頃を想定し、10日に1回程度の納品とする。  
                              (2)この使用に疑義が生じたときは、速やかにスポーツ施設課へ連絡し指示をうけるものとする。  
                              (3)納品に際しては、市委託事業者の検収を受けるものとする。  
                              (4)製造会社等による不都合箇所が発生した場合は無償で取り替えするものとする。  
                              (5)価格には搬入にかかる費用を含めることとする。  
                              (6)搬入日時については、必ず事前に委託者と協議することとする。  
                              (7)搬入の時間は午前8時から8時30分の間、市委託事業者立ち合いの元で行うこととする。  
                              (8)受注者は、暴力団等排除に係る契約解除に関する特約条項を遵守すること。  
                              (9)この特記仕様書に定めのない事項については、物品供給契約書(「物品供給契約約款」を含む。)に定めるとおりとする。

# 別紙

市民プール用地測量業務委託  
 現況平面図  $\times S=1:500$   
 市川市北方町四丁目2270番3

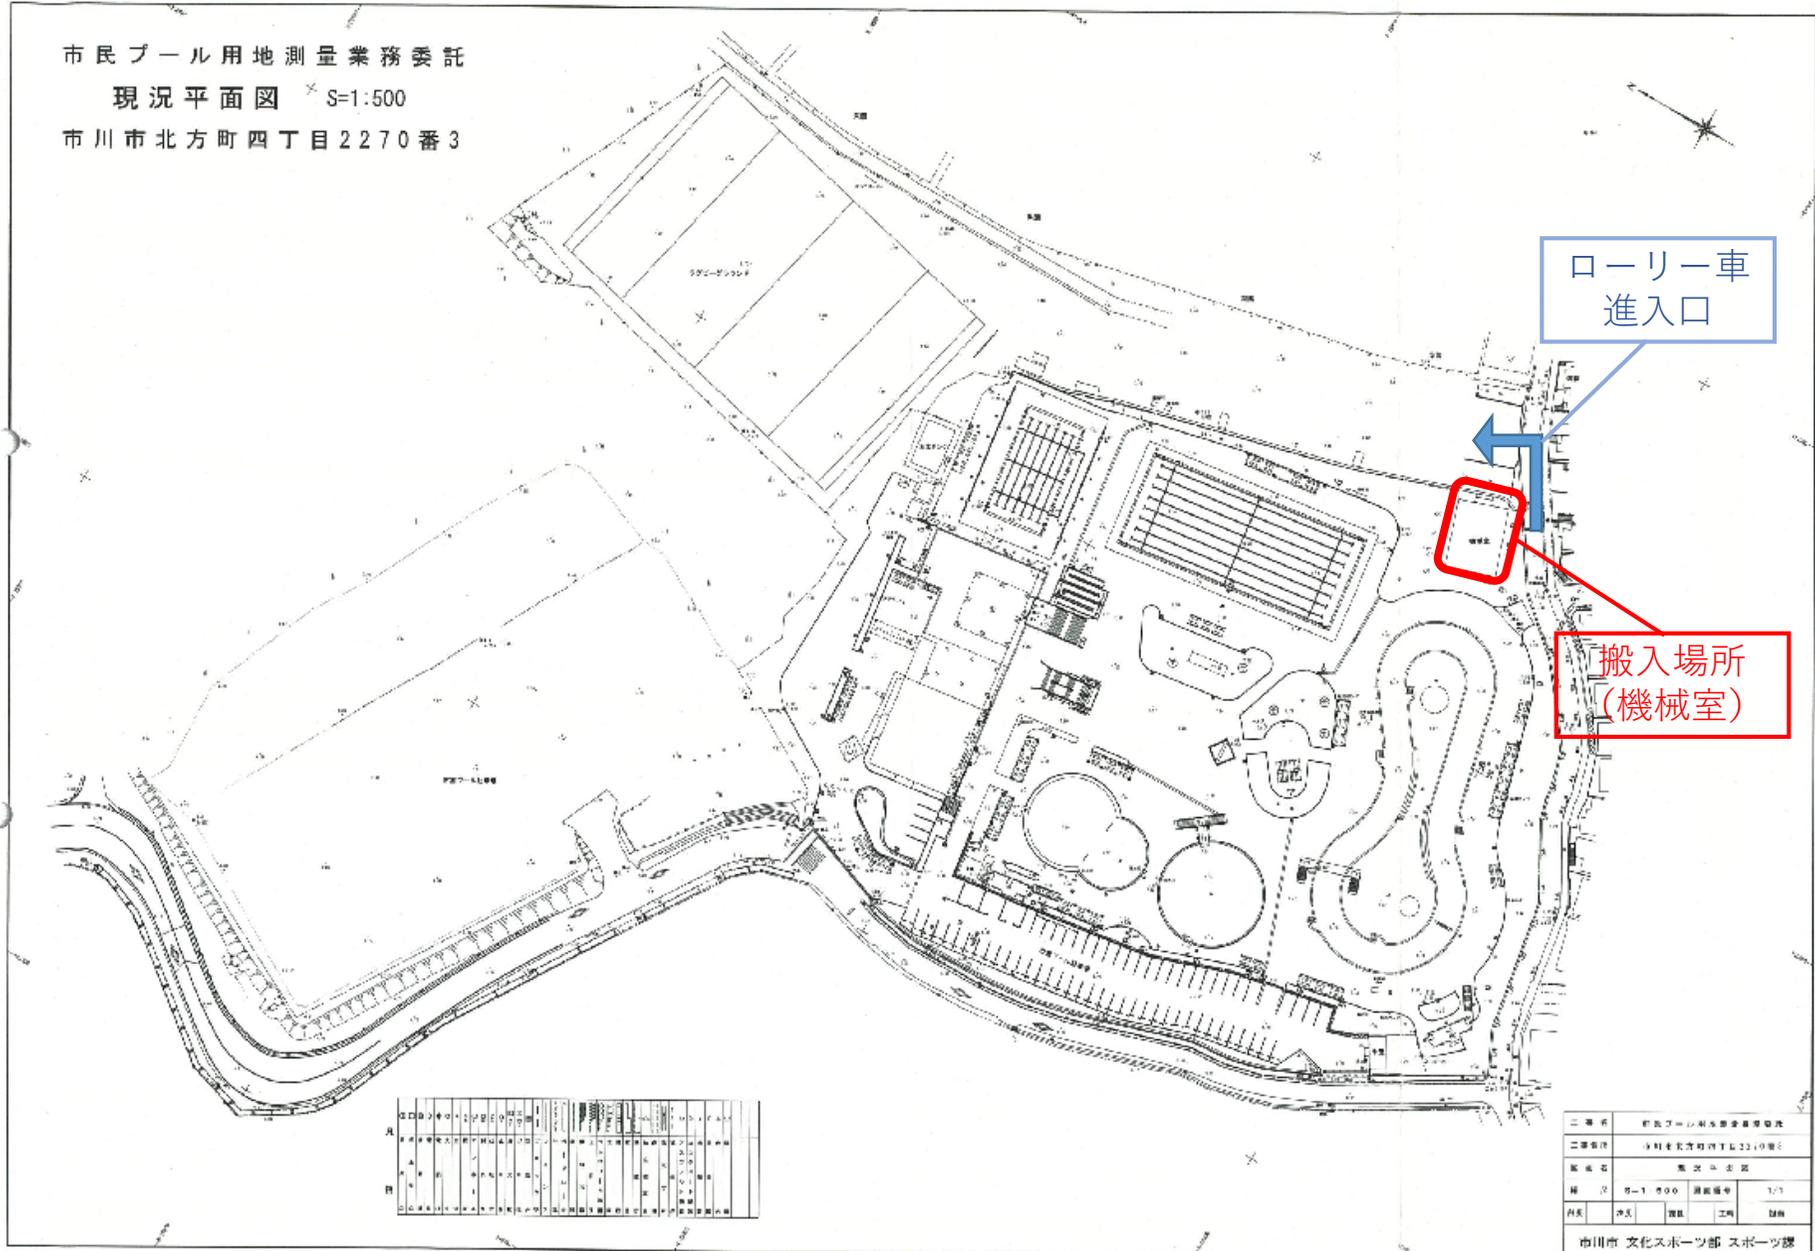

ローリー車  
 進入口

搬入場所  
 (機械室)

1	2	
---	---	---	---	---	---	---	---	---	----	----	-----

工事名	市民プール用地測量業務委託		
工事番号	市川市北方町四丁目2270番3		
縮尺	原尺	縮尺	1/500
図名	現況	測量	1/1
作成	測量	工事	図面
市川市 文化スポーツ部 スポーツ課			

株式会社 建設社