

市川市立小中学校アスベスト含有建材分析調査業務委託仕様書

この仕様書は、市川市（以下「委託者」という。）が発注する下記の業務に関して、受託者が当該業務を履行するために必要な事項を定めるものとする。

1 件 名 市川市立小中学校アスベスト含有建材分析調査業務委託

2 業務目的 本業務は、市川市立小中学校の解体を伴う改修工事に先立ち、アスベスト含有建材について、現場調査および分析調査を実施することを目的とする。

3 委託場所 市川市市川2丁目32番5号 外17箇所

※別紙1 「対象施設一覧表・対象施設案内図」のとおり

4 委託期間 契約日 から 令和8年3月31日まで

5 業務内容

(1) 現地調査および検体採取

工事の施工範囲において分析調査をおこなうため、現地調査及び検体の採取を行うこと。

なお、具体的かつ詳細な調査箇所については、監督職員の指示に従うこと。

・検体数 : 別紙2「予定数量一覧表」及び別紙3「施設配置図」の通り

・採取面積 : 1検体につき 10c m²程度

(2) アスベスト分析調査

採取した検体について、分析調査を行うこと。

なお、分析調査は定性分析を行うものとし、「建材製品中のアスベスト含有率測定方法」（平成18年8月21日 基発第0821002号、最終改定 平成28年4月13日 基発第0413第3号）に基づくものとし、分析にあたっては、計量証明事業の資格認定を有する事業者が行うこと。

(3) 結果報告

アスベストの種類、定性分析結果（JIS A 1481-1）、施工写真等の調査結果をまとめた報告書を作成し、履行期間終了の日までに委託者に提出すること。

6 業務実施日及び業務時間

(1) 業務実施日

現地調査および検体採取については、原則、学校運営上支障の無いよう協議するものとする。

(2) 業務時間

9時～17時

(3) 実施場所

別紙3「施設配置図」のとおり

7 提出書類及び報告書（成果品）

(1) 提出書類

① アスベスト含有分析調査報告書（A4） 2部（紙、データ）

② 作業日報 1部


8 その他

- (1) 委託者は、受託者の業務履行状況を不適当と認めた場合は、その理由を明示し業務の改善を受託者に求めることができる。
- (2) 受託者は、業務の履行に伴って事故が生じた場合には、直ちに委託者及び所轄警察署その他関係機関に報告するとともに応急処置を講ずるものとする。
- (3) 受託者は、この業務の履行に当たり、委託者又は第三者に損害を及ぼした場合は、委託者の責に起因する事由による場合を除いて、その損害賠償の責を負わなければならない。
- (4) 受託者は、業務の履行による個人情報の取扱いに当たっては、個人情報の保護に関する法律を遵守し、個人の権利利益を侵害することのないよう努めなければならない。
- (5) 受託者は、業務の履行上知り得た秘密を第三者に漏らしてはならず、かつ、他の目的に使用してはならない。契約終了後も同様とする。
- (6) 業務の履行に当たっては、労働基準法その他関係法令を遵守しなければならない。
- (7) この仕様書に定めのない事項及び疑義の生じた事項は、委託者と受託者がその都度協議の上、決定するものとする。

■対象施設一覧表

	学校名	住所
1	市川小	市川2丁目32番5号
2	八幡小	八幡3丁目24番1号
3	大柏小	大野町2丁目1877番地
4	国府台小	国府台5丁目25番4号
5	南行徳小	欠真間1丁目6番38号
6	宮久保小	宮久保5丁目7番1号
7	中国分小	中国分1丁目22番1号
8	大町小	大町84番地の1
9	大洲小	大洲4丁目18番1号
10	稻越小	稻越3丁目21番8号
11	大和田小	大和田1丁目1番3号
12	福栄小	南行徳2丁目2番1号
13	妙典小	妙典2丁目14番2号
14	第七中	末広1丁目1番48号
15	大洲中	大洲4丁目21番5号
16	南行徳中	南行徳2丁目2番2号
17	妙典中	妙典5丁目22番1号
18	須和田の丘支援学校	須和田2丁目34番1号

対象施設案内図

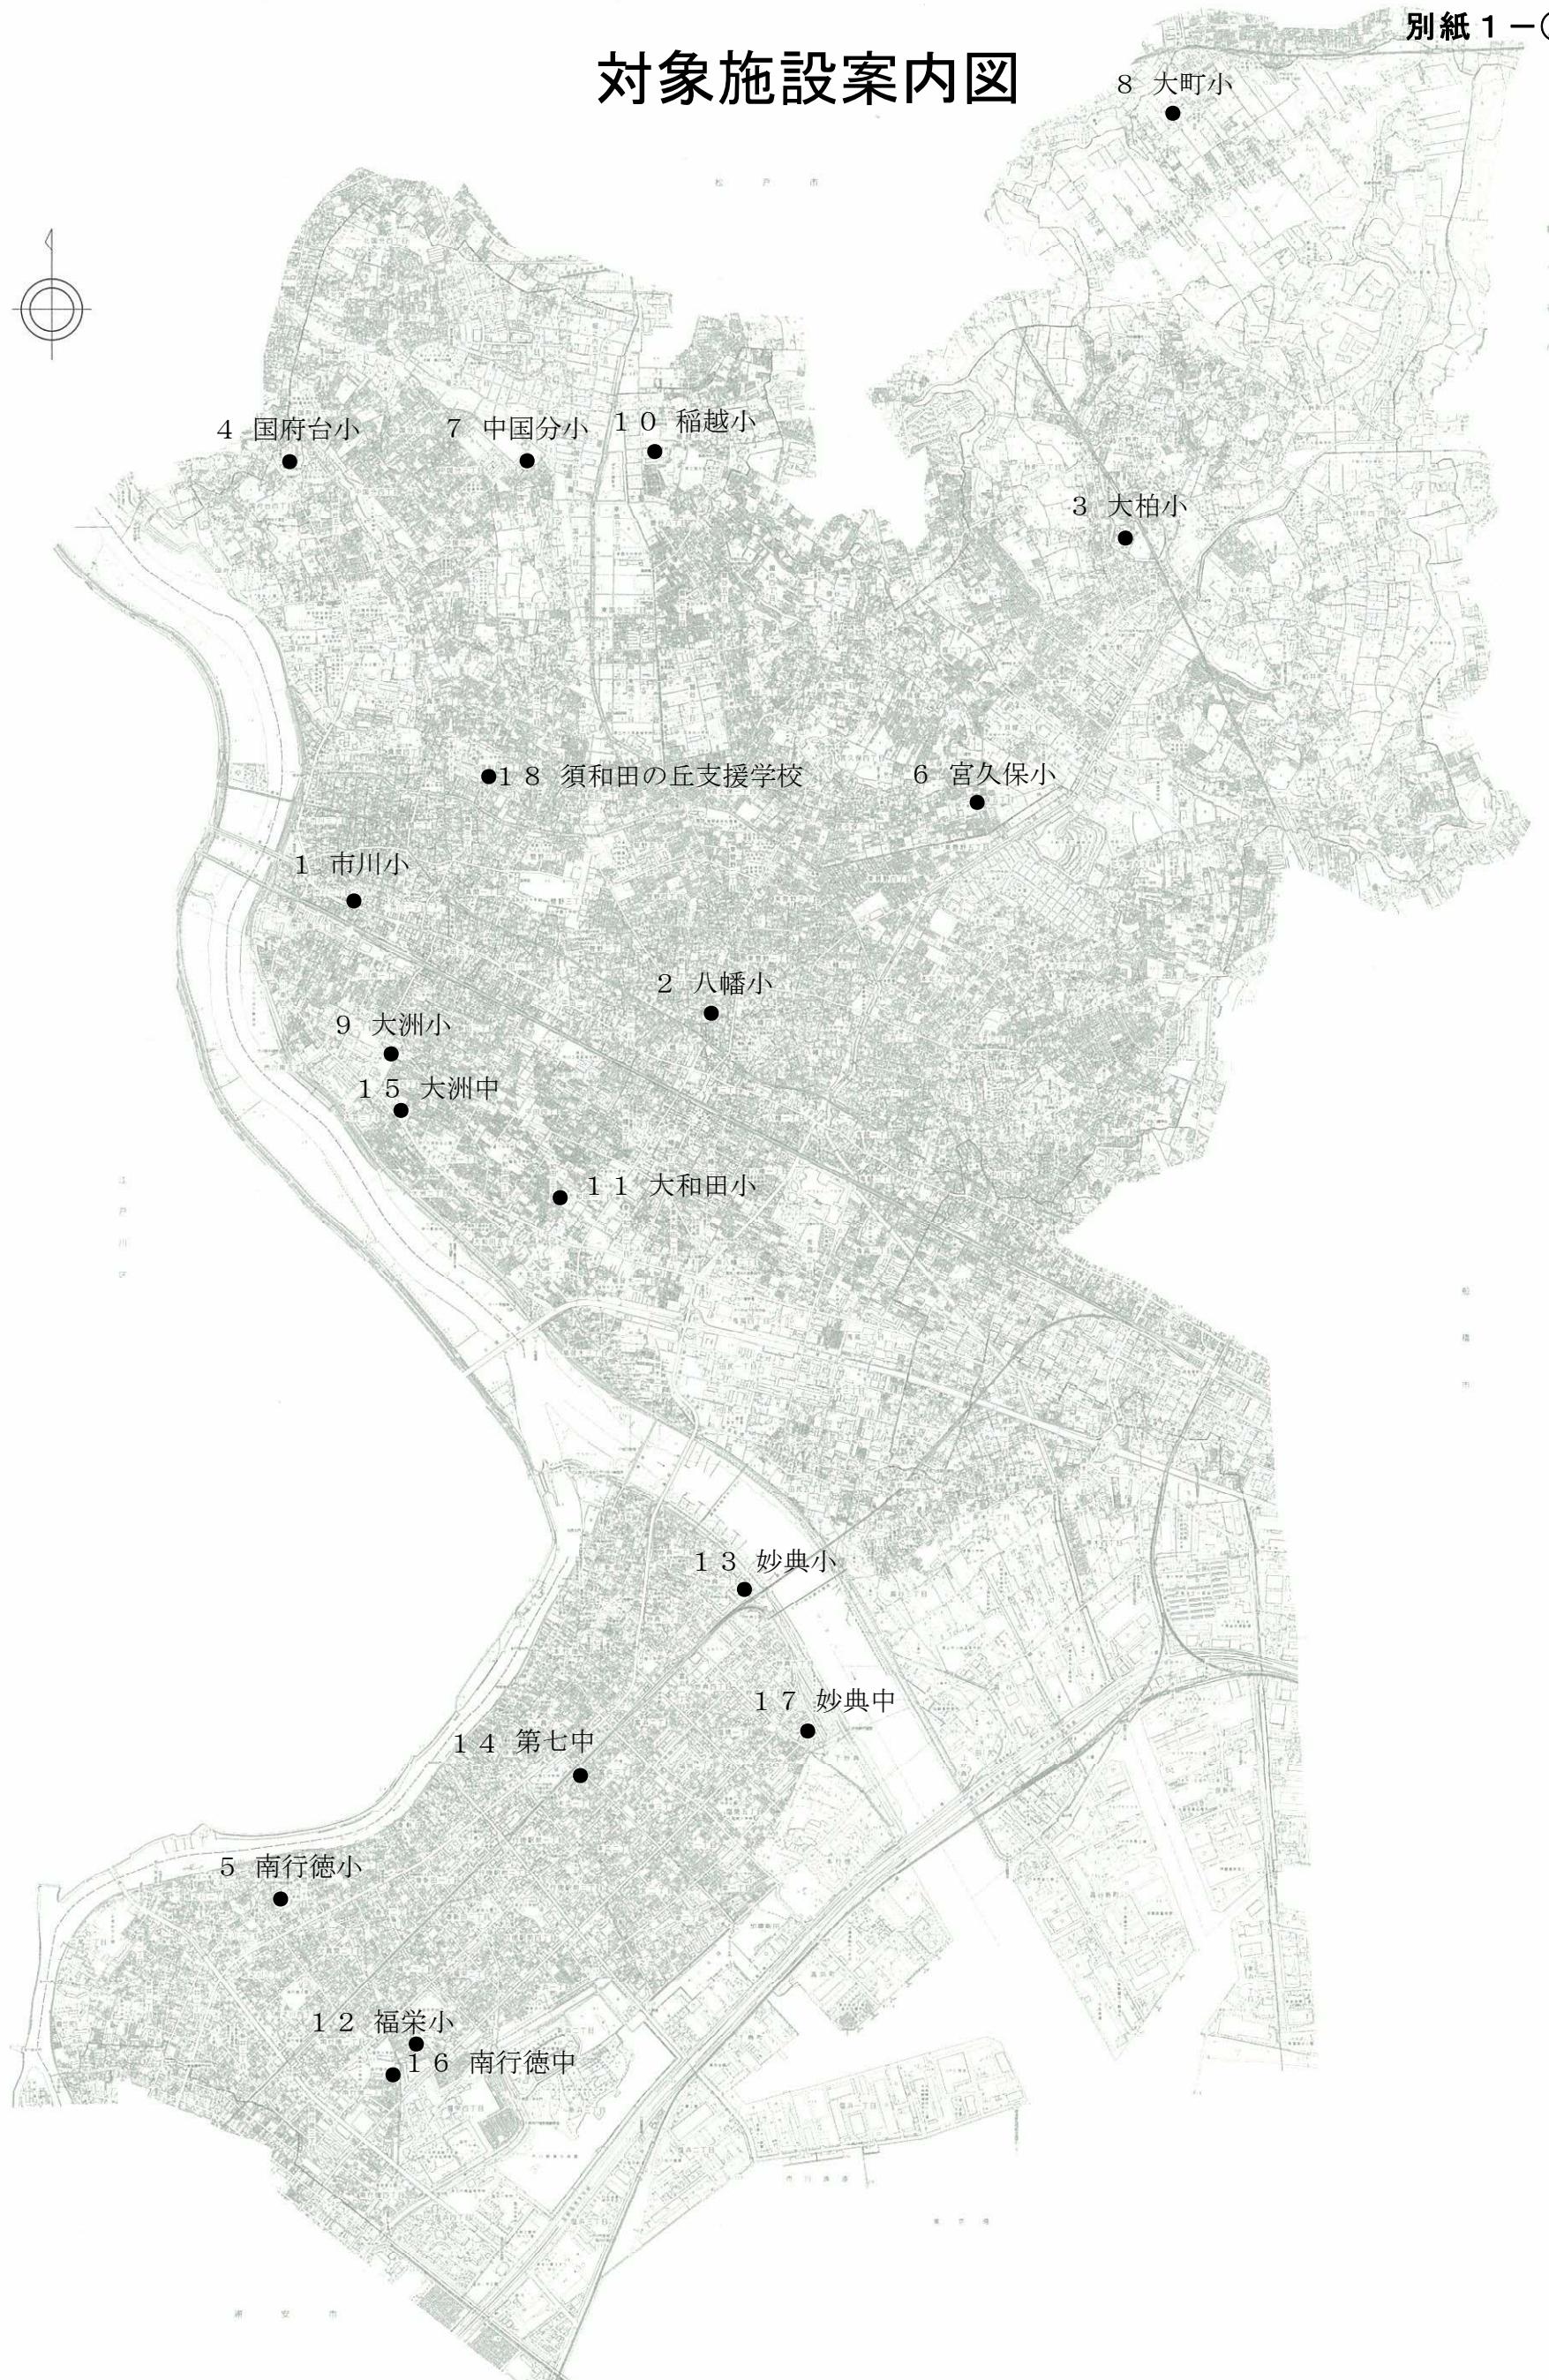

■予定数量一覧表


	学校名	住所	工事内容	検体数
1	市川小	市川2丁目32番5号	屋上防水改修	2
2	八幡小	八幡3丁目24番1号	電子錠	4
3	大柏小	大野町2丁目1877番地	電子錠	4
4	国府台小	国府台5丁目25番4号	電子錠	4
5	南行徳小	欠真間1丁目6番38号	便所改修	4
6	宮久保小	宮久保5丁目7番1号	L E D改修	4
7	中国分小	中国分1丁目22番1号	電子錠	4
8	大町小	大町84番地の1	電子錠	4
9	大洲小	大洲4丁目18番1号	L E D改修	2
10	稻越小	稻越3丁目21番8号	外壁・屋上防水改修	2
11	大和田小	大和田1丁目1番3号	便所改修	4
12	福栄小	南行徳2丁目2番1号	電子錠	4
13	妙典小	妙典2丁目14番2号	空調設備改修	2
			便所改修	4
14	第七中	末広1丁目1番48号	L E D改修	3
			給食室冷暖房設備改修	2
15	大洲中	大洲4丁目21番5号	L E D改修	5
16	南行徳中	南行徳2丁目2番2号	L E D改修	6
17	妙典中	妙典5丁目22番1号	受水槽等改修	2
18	須和田の丘支援学校	須和田2丁目34番1号	給水設備消火設備改修	2
			電子錠	4
				72

令和7年度

施設の配置図	縮尺	1/1200	m	市川 小学校	調査番号
		0 5 10 20 30 40 50	m		都道府県 (市町村) (学校)

市川市立市川小学校1-3棟・1-4棟屋上防水改修工事


凡 例	
建 物	
(未)未とりこわし建物	
(危)危険建物	
(借)借用建物	
(一時)一時使用建物	
(屋外)屋外教育環境整備事業によるもの	
(未完)未完成建物	
建物以外の工作物等	
(門)正門、通用門	
(吹)吹き抜けの渡廊下	
(自)自転車置場	
(簡)簡易な小規模構造物	
(受)受水槽	
(電)受変電室	
(浄)浄化槽	
(囲)囲 障	
(動)動物小屋	
(倉)倉 庫	
(他)当該学校以外の建物	
(撲)相撲場	
(鉄)鉄 棒	
(砂)砂 場	
(雲)雲 梯	
(ジ)ジャングルジム	
(ブ)ブランコ	
(ス)スベリ台	
(ろ)ろく木	
(は)はんとう棒	
(つ)つり輪	
(シ)シーソー	
(ハ)ハングリング	
方 位	
(北に矢印付す)	

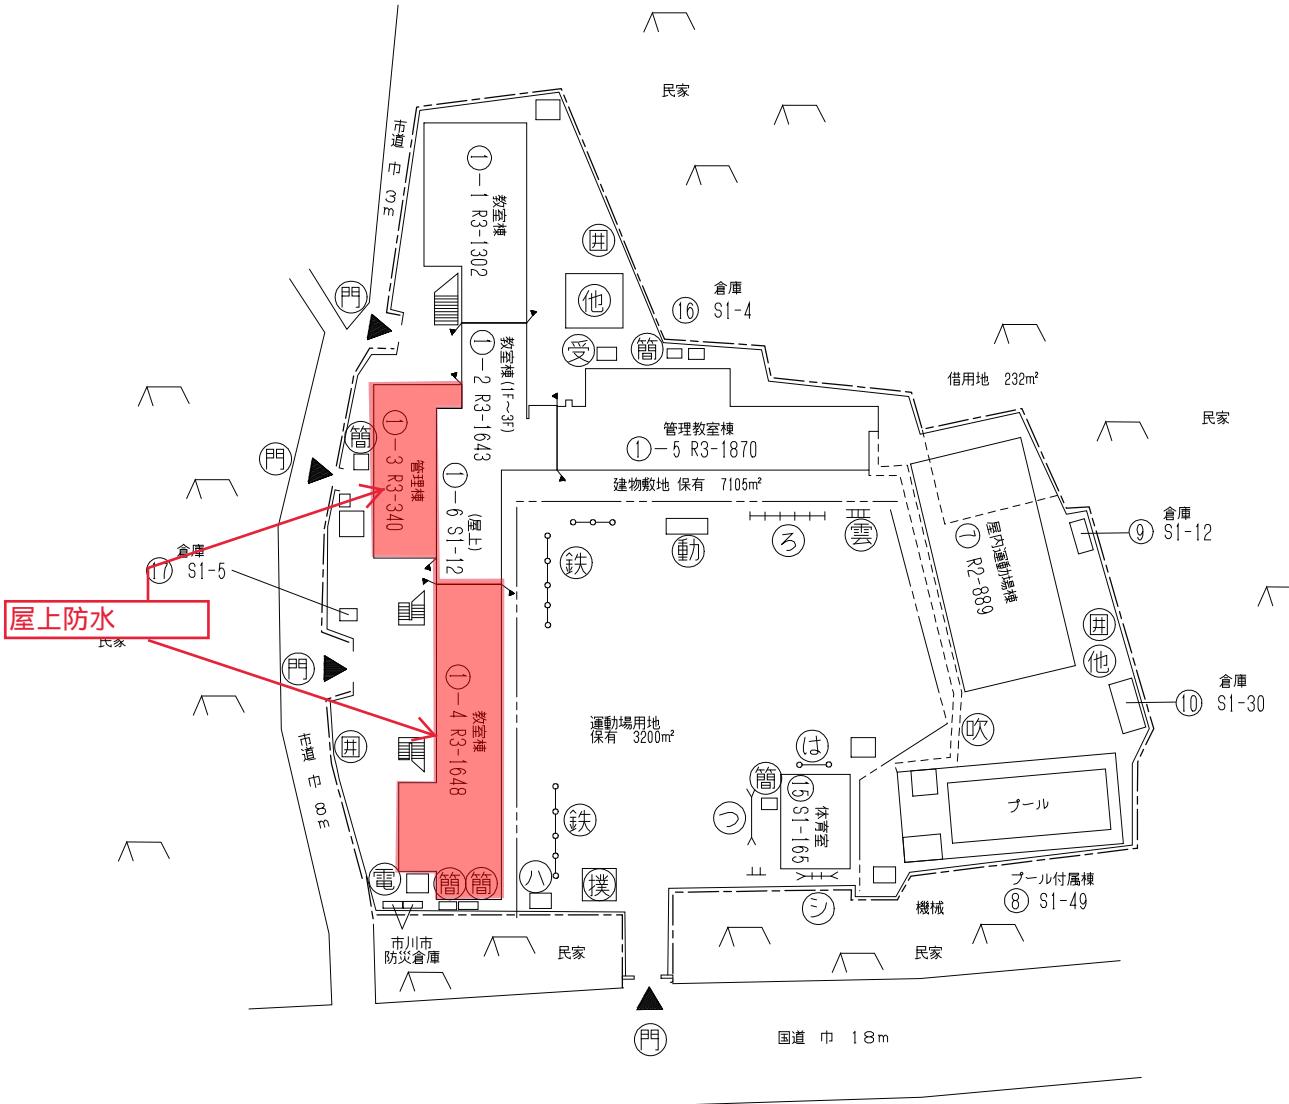


施設の配置図	縮尺	1/1200	m	学名	八幡 小学校	調査番号	(都道府県)	(市町村)	(学校)
		0 5 10 20 30 40 50	m			112	2103	011515	

凡 例

- 建 物
 未と/or 未とりこわし建物
 危 険建物
 借 用建 物
 一 時使 用建 物
 屋外教育環境整備事業によるもの
 完成建 物
- 建物以外の工作物等
 正門、通用門
 吹 吹き抜けの渡廊下
 自 自転車置場
 簡 簡易な小規模構造物
 受 受水槽
 電 キューピックル
 凈 凈化槽
 団 団 障
 動 動物小屋
 倉 倉庫
 他 当該学校以外の建物
 摂 相撲場
 鉄 鉄棒
 砂 砂場
 雲 雲梯
 ジ ジャングルジム
 ブ ブランコ
 ス スベリ台
 グ グローブジャングル
 コ コンビネーション
 ハ 回旋塔
 温 温室

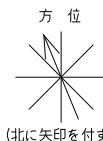

電子錠門扉改修工事

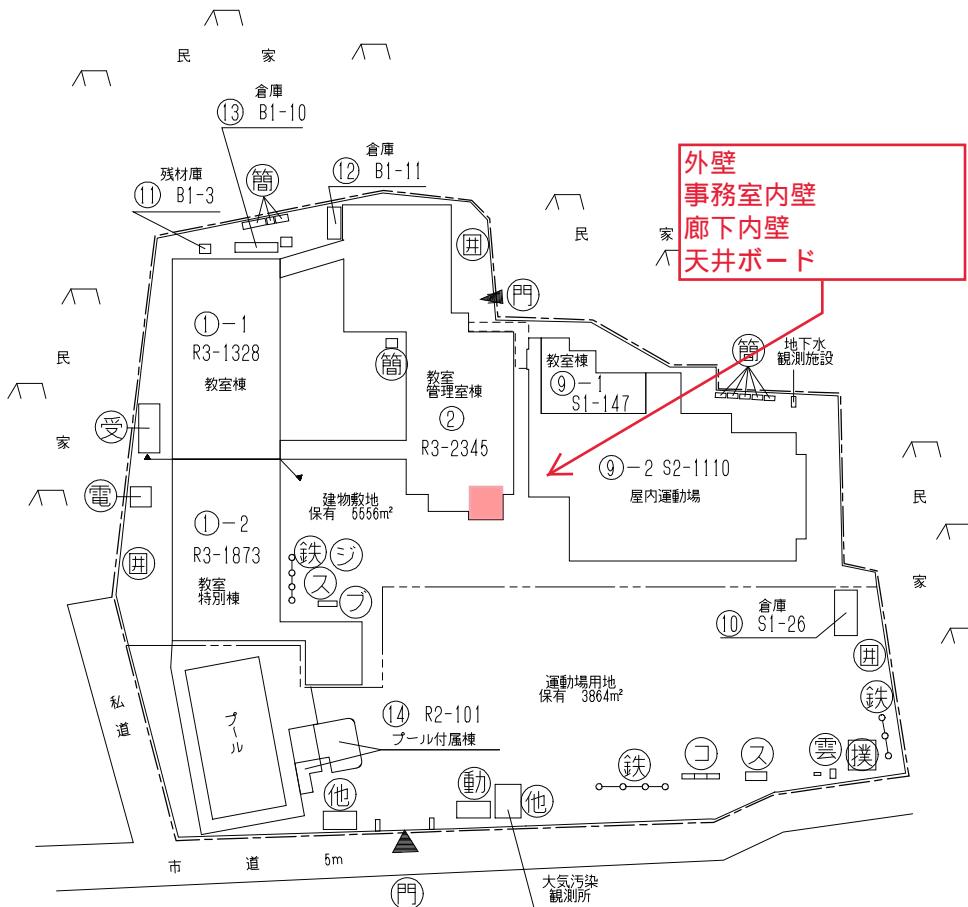


令和7年度

施設の配置図	縮尺	1/1200	m	施設名	大柏 小学校	調査番号	(都道府県)	(市町村)	(学校)	整理番号
		0 5 10 20 30 40 50	m			112	2103	011517		

凡 例	
建 物	
(未)未とりこわし建物	
(危)危険建物	
(借)借用建物	
(一時)一時使用建物	
(屋外)屋外教育環境整備事業によるもの	
(未完)未完成建物	
建物以外の工作物等	
(門)正門、通用門	
(吹)吹き抜けの渡廊下	
(自)自転車置場	
(簡)簡易な小規模構造物	
(受)受水槽	
(電)キューピックル	
(浄)浄化槽	
(圓)圓障	
(動)動物小屋	
(倉)倉庫	
(他)当該学校以外の建物	
(撲)相撲場	
(鉄)鉄棒	
(砂)砂場	
(雲)雲梯	
(具)ジャングルジム	
(ブ)ブランコ	
(平)平均台	
(登)登り棒	
(ク)クライミングネット	
(放)放送塔	
(ハ)ハングリング	
(ジ)ジャンプ坂	
(ろ)ろく木	
(タ)タイヤリング	
方 位	(北に矢印を付す)

電子錠門扉改修工事

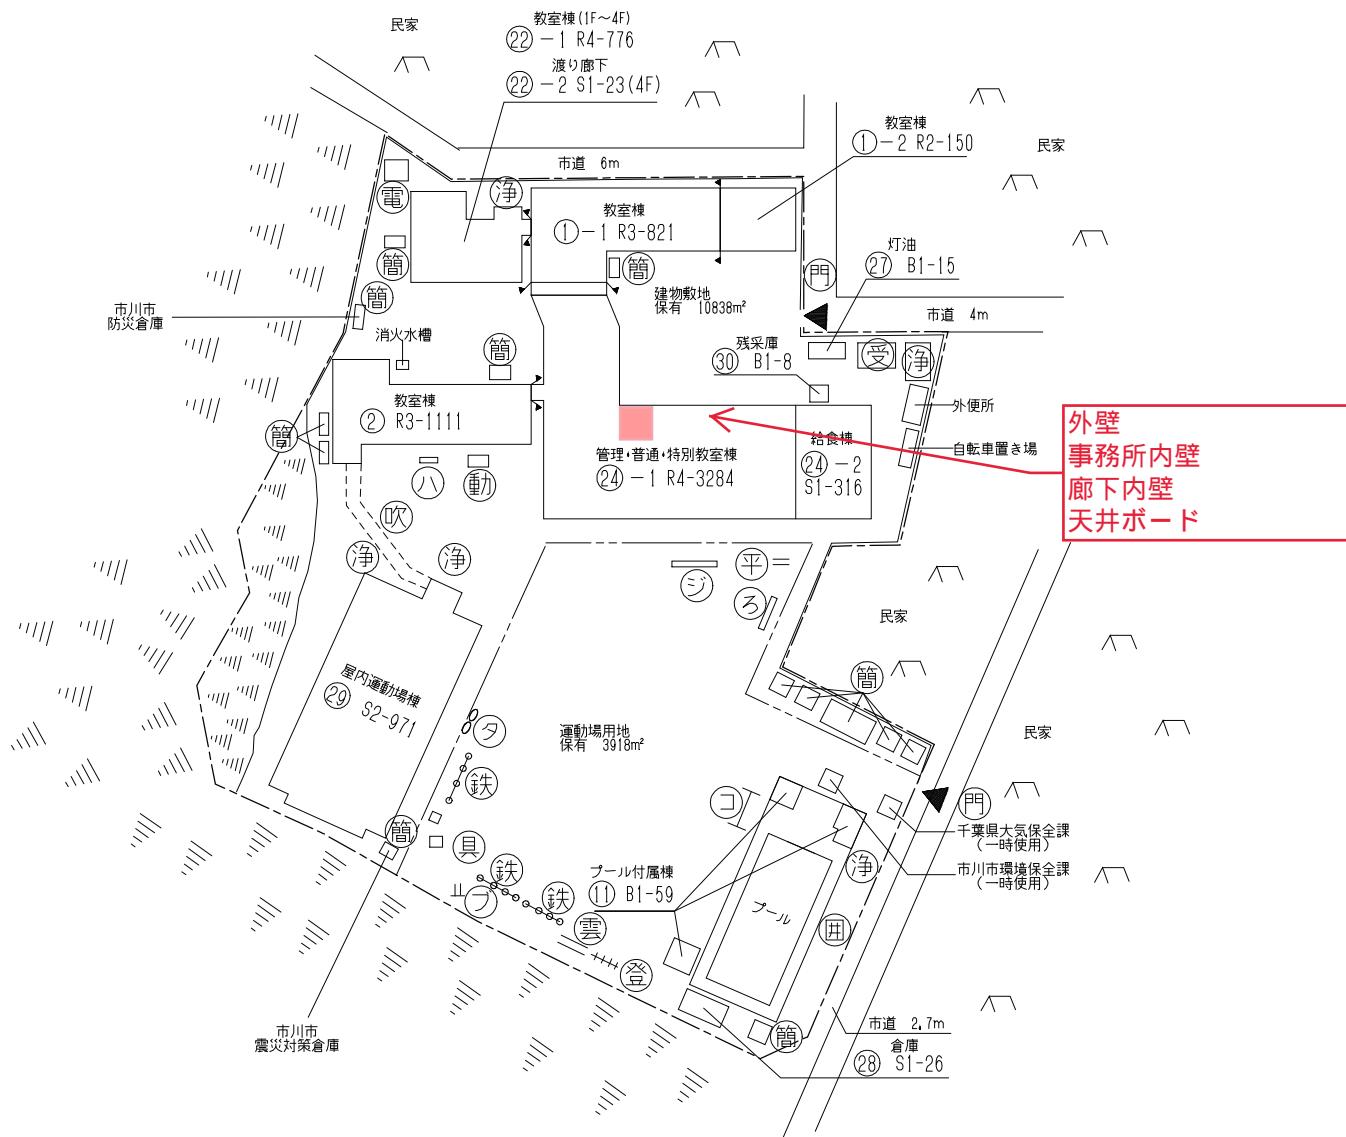


令和7年度

施設の配置図	縮尺	1 / 1500	m	校名	南行徳 小学校	調査番号
		0 5 10 20 30 40	50 60		112 210 301 1616	

市川市立南行徳小学校1棟・14棟便所改修工事

凡 例	
建 物	
(未)未完成建物	
(危)危険建物	
(借)借用建物	
(一時)一時使用建物	
(屋外)屋外教育環境整備事業によるもの	
(未完)未完成建物	
建物以外の工作物等	
(門)正門、通用門	
(吹)吹き抜けの渡廊下	
(自)自転車置場	
(簡)簡易な小規模構造物	
(受)受水槽	
(電)キューピックル	
(浄)浄化槽	
(囲)囲 障	
(動)動物小屋	
(倉)倉 庫	
(他)当該学校以外の建物	
(撲)相撲場	
(鉄)鉄 棒	
(砂)砂 場	
(雲)雲 梯	
(ジ)ジャングルジム	
(ブ)ブランコ	
(ス)スベリ台	
(温)温 室	
方位	
(北に矢印を付す)	

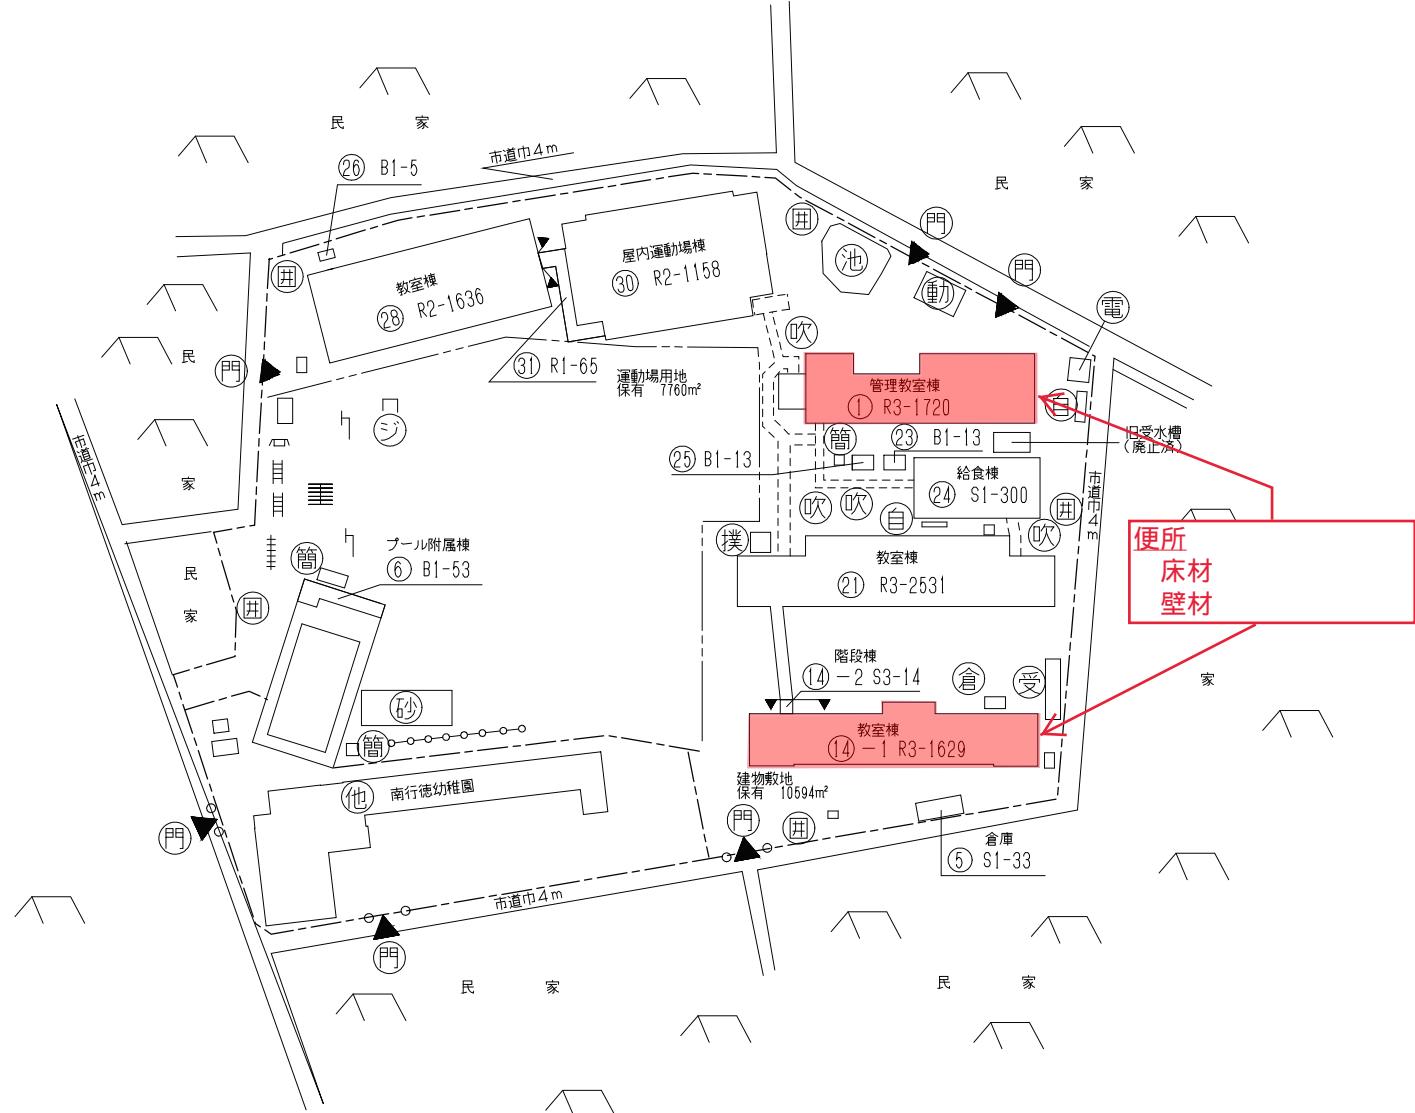


令和6年度

施設の配置図	縮尺	1/1200	登校名	宮久保 小学校	調査番号
		0 5 10 20 30 40 50 m		112 203 0168	別紙3

凡 例	
建 物	
(未) 未完成建物	
(危) 危険建物	
(借) 借用建物	
(一時) 一時使用建物	
(屋外) 屋外教育環境整備事業によるもの	
(未元) 未完成建物	
建物以外の工作物等	
(門) 正門、通用門	
(吹) 吹き抜けの渡廊下	
(自) 自転車置場	
(簡) 簡易な小規模構造物	
(受) 受水槽	
(電) キュービクル	
(浄) 処化槽	
(囲) 囲 障	
(動) 動物小屋	
(倉) 倉 庫	
(他) 当該学校以外の建物	
(撲) 相撲場	
(鉄) 鉄 棒	
(砂) 砂 場	
(雲) 雲 梯	
(ジ) ジャングルジム	
(ブ) ブランコ	
(ス) スベリ台	
(肋) 肋 木	
(ア) アスレチック	
(登) 登 棒	
方 位	
(北に矢印を付す)	

市川市立宮久保小学校照明改修工事

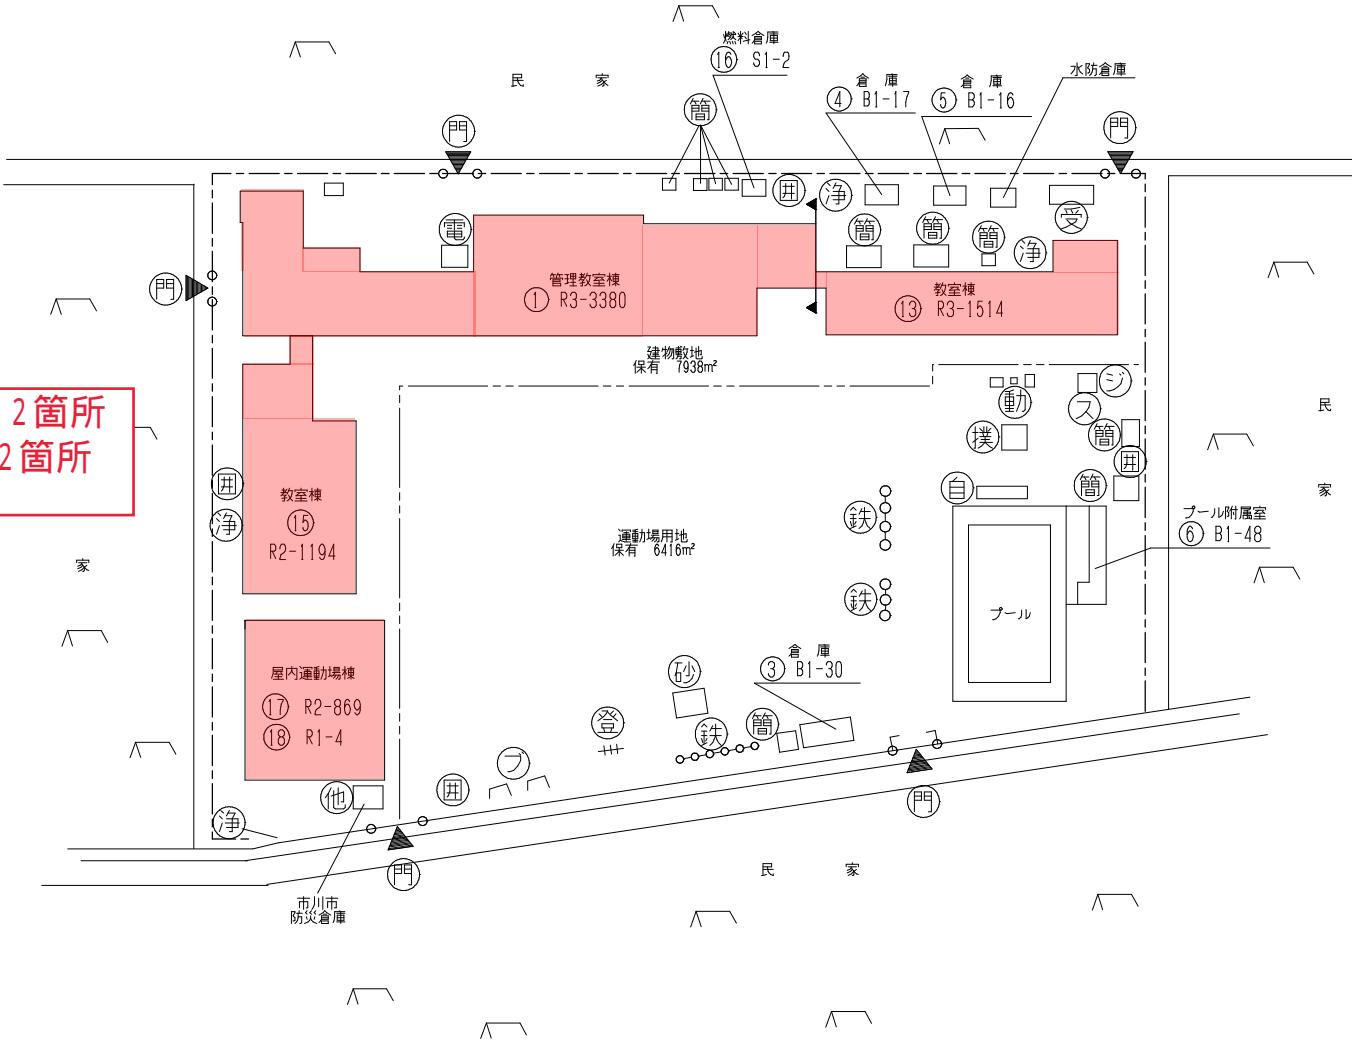

令和7年度

施設の配置図	縮尺	1/1200	登校名	中国分 小学校	調査番号
		0 5 10 20 30 40 50 m		12103011712	

電子錠門扉改修工事

凡 例

建 物

(未)未とりこわし建物

(危)危険建物

(借)借用建物

(一時)一時使用建物

(屋外)屋外教育環境整備
事業によるもの

(未完)未完成建物

建物以外の工作物等

(門)正門、通用門

(吹)吹き抜けの渡廊下

(自)自転車置場

(簡)簡易な小規模構造物

(受)受水槽

(電)キューピックル

(浄)浄化槽

(圓)団障

(動)動物小屋

(倉)倉庫

(他)当該学校以外の建物

(撲)相撲場

(鉄)鉄棒

(砂)砂場

(う)雲梯

(ジ)ジャングルジム

(フ)ブランコ


(ス)スベリ台

(バ)バランスシーソー


(ノ)登 棒

(コ)コンビネーション

(ろ)ろくばく

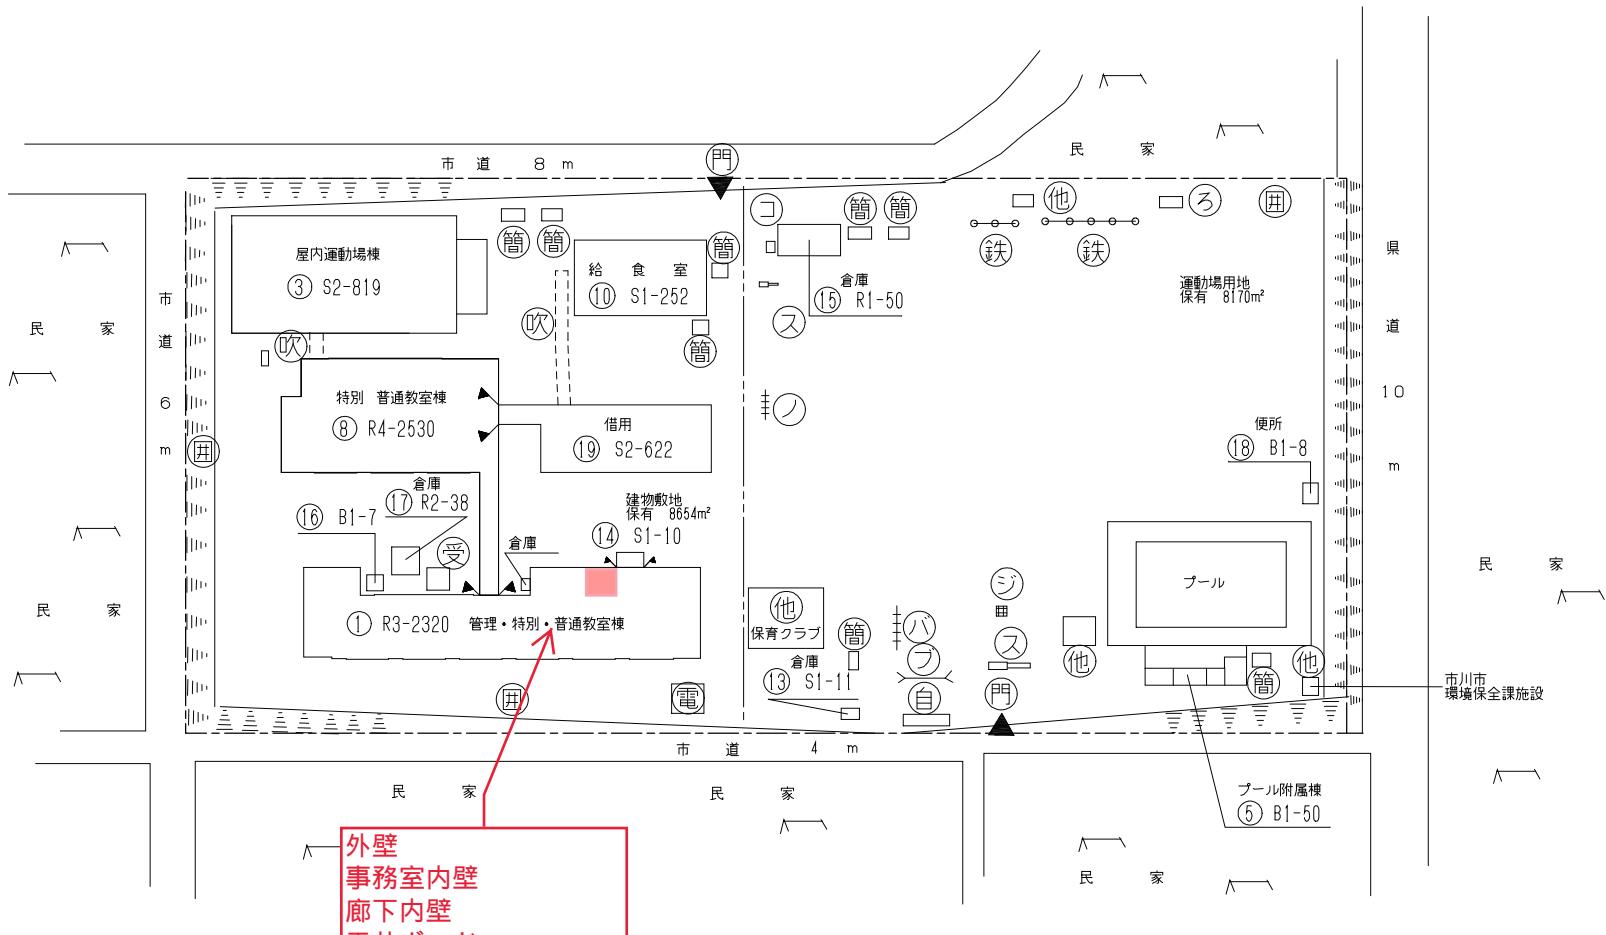

外壁
事務室内壁
廊下内壁
天井ボード

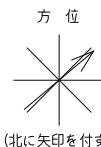

(北に矢印を付す)


令和7年度

施設の配置図	縮尺	1/1200	m	校名	大町 小学校	調査番号	都道府県	(市町村)	(学校)	整理番号
		0 5 10 20 30 40 50	m			112103011713				

別紙3

電子錠門扉改修工事

凡 例	
建 物	
未と/or 未とりこわし建物	
危 危険建物	
借 借用建物	
一時 一時使用建物	
屋外 教育環境整備	
事業 事業によるもの	
未完 未完成建物	
建物以外の工作物等	
正門 正門、通用門	
吹 吹き抜けの渡廊下	
自 自転車置場	
簡 簡易な小規模構造物	
受 受水槽	
電 電気ピクリ	
淨 凈化槽	
田 囲 障	
動 動物小屋	
倉 倉 庫	
他 当該学校以外の建物	
撲 相撲場	
鉄 鉄 棒	
砂 砂 場	
雲 雲 梯	
ジ ジャングルジム	
ブ ブランコ	
ス スベリ台	
シ シーソー	
ハ ハントウ棒	
コ コンビネーション	
藤 藤 棚	
温 温 室	
方 位	
(北に矢印を付す)	

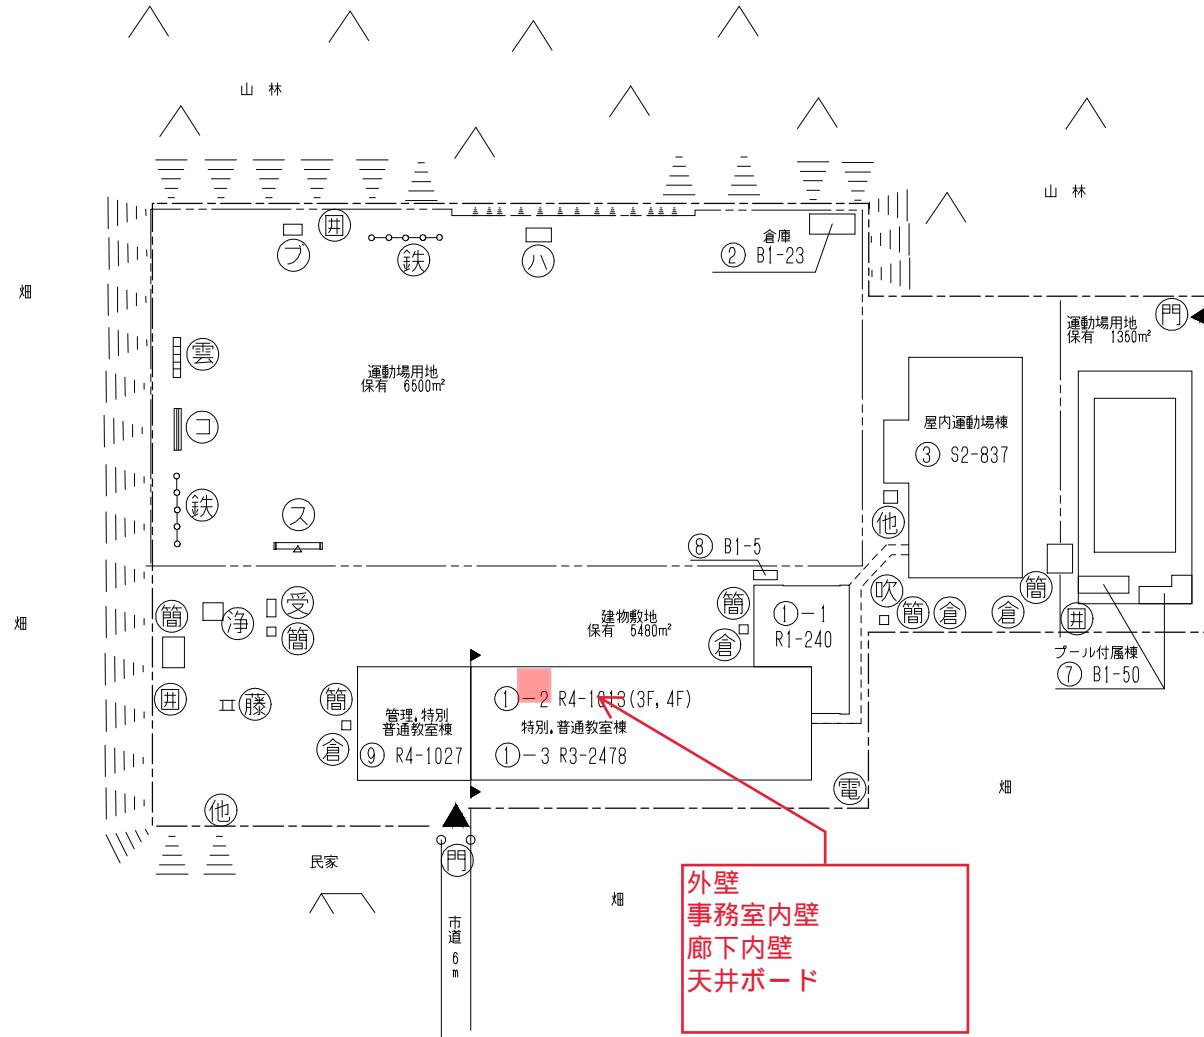

令和7年度

施設の配置図	縮尺	1/1000	m	学名	大洲 小学校	調査番号
		0 5 10 20 30 40 50	m		11210301179	(都道府県) (市町村) (学校)

別紙3

凡 例

建 物

(未) 未とりこわし建物

(危) 危険建物

(借) 借用建物

(一時) 一時使用建物

(屋外) 屋外教育環境整備

(事業) 事業によるもの

(未完) 未完成建物

建物以外の工作物等

(門) 正門、通用門

(吹) 吹き抜けの渡廊下

(自) 自転車置場

(簡) 簡易な小規模構造物

(受) 受水槽

(電) キュービクル

(浄) 净化槽

(囲) 囲 障

(動) 動物小屋

(倉) 倉 庫

(他) 当該学校以外の建物

(撲) 相撲場

(鉄) 鉄 棒

(砂) 砂 場

(雲) 雲 梯

(ジ) ジャングルジム

(ブ) ブランコ

(藤) 藤 棚

(ア) アスレチック

(コ) コンビネーション

(築) 築 山

(登) 登 棒

(平) 平均台


(バ) バスケットゴール

(タ) タイヤ

(池) 池


市川市立大洲小学校照明改修工事

天井ボード 2箇所

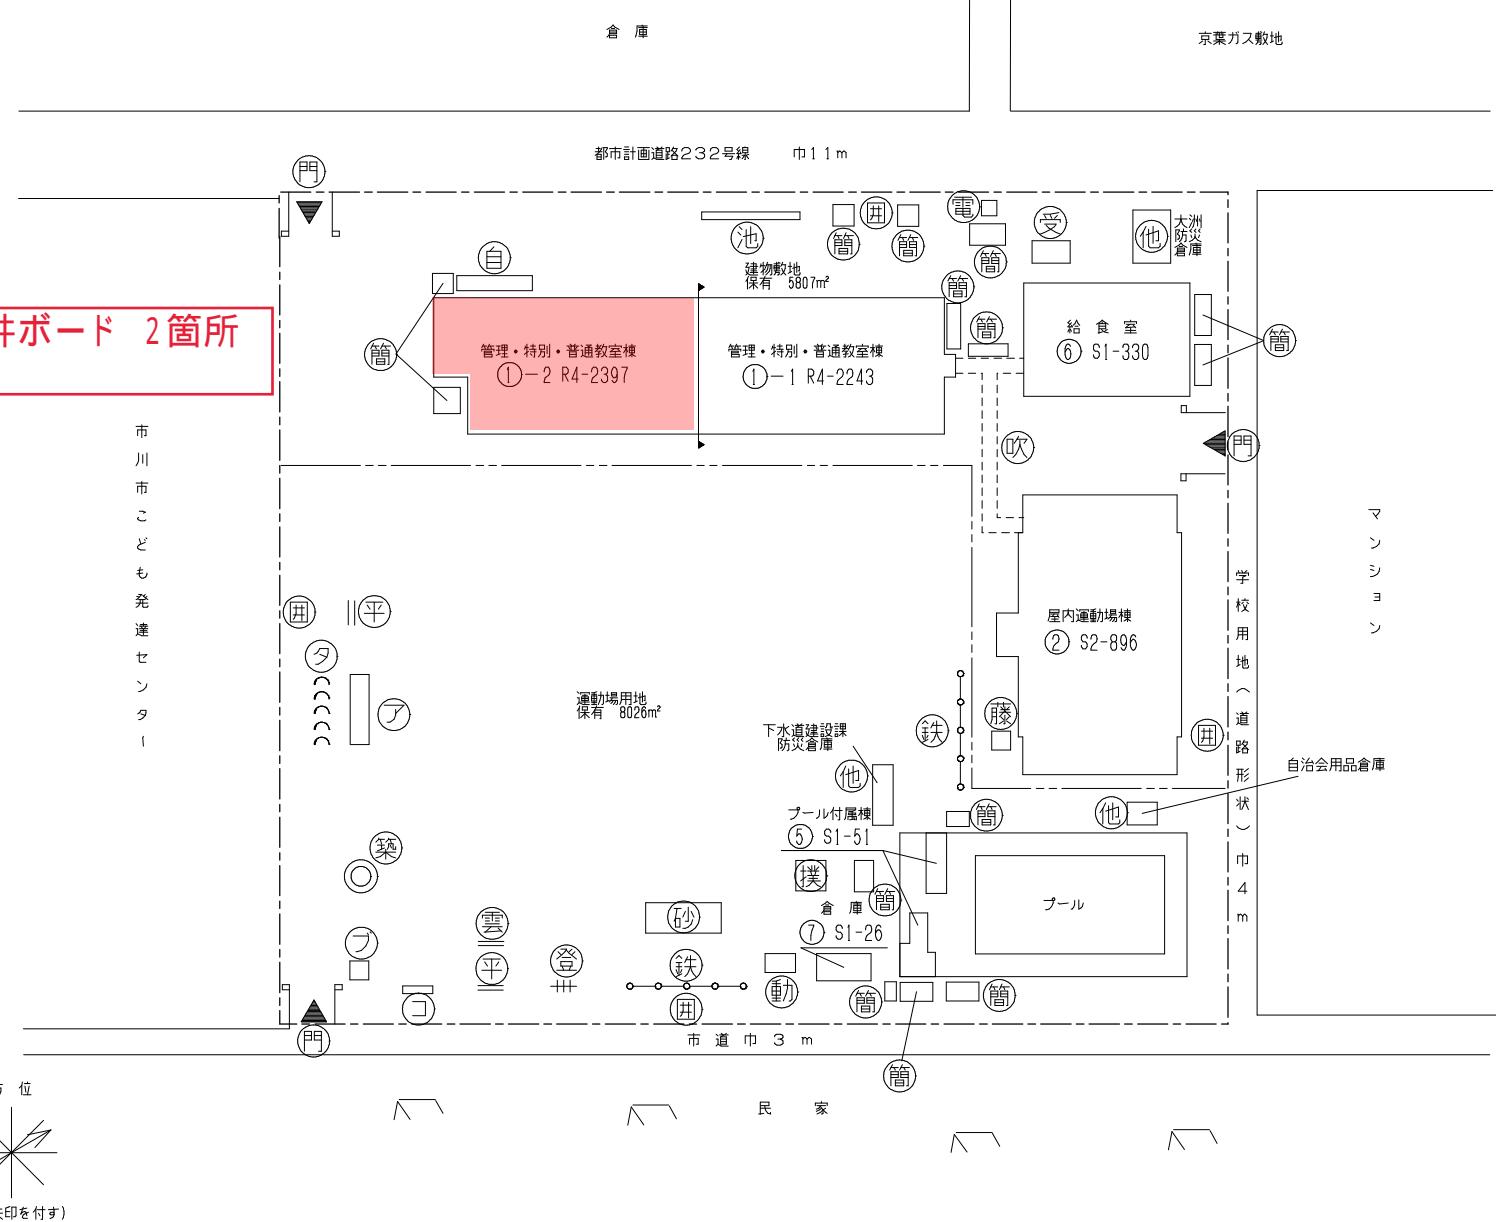

令和7年度

施設の配置図	縮尺	1/1200	登記名	稻越 小学校	調査番号
	0 5 10 20 30 40 50	m	(都道府県)	(市町村)	(学校)
			112	203	01815

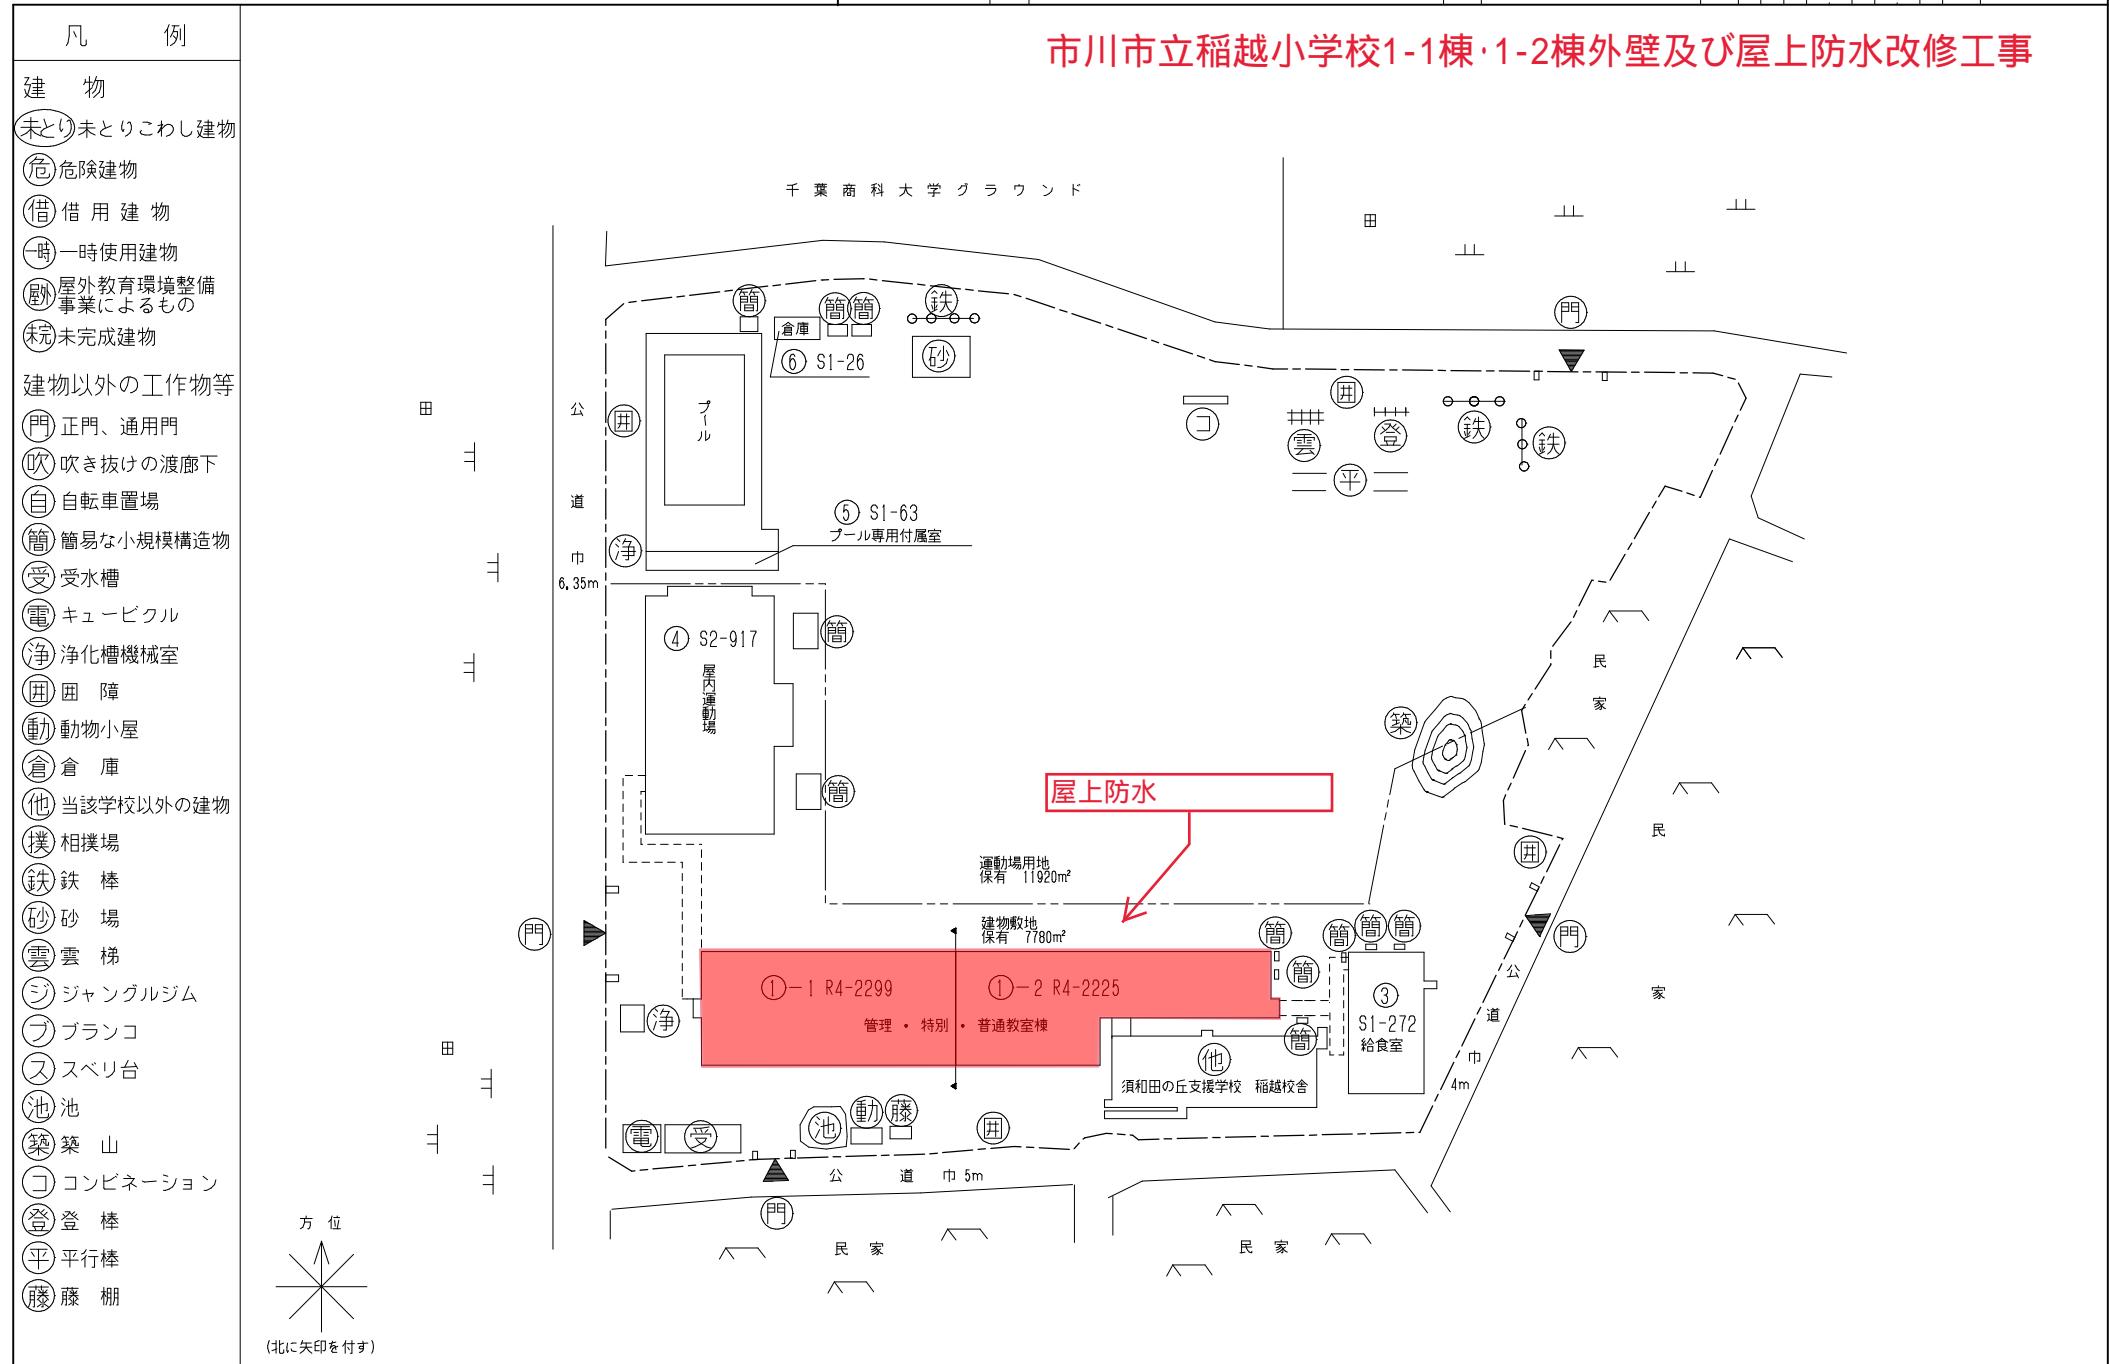


令和7年度

施設の配置図	縮尺	0 5 10 20 30 40 50 m	学級名	大和田 小学校	調査番号	(都道府県)	(市町村)	(学校)	整理番号
					112	2103	0118	7	

凡 例	
建 物	
(未) 未とりこわし建物	
(危) 危険建物	
(借) 借用建物	
(一時) 一時使用建物	
(屋外) 屋外教育環境整備事業によるもの	
(未完) 未完成建物	
建物以外の工作物等	
(正門) 正門、通用門	
(吹) 吹き抜けの渡廊下	
(自) 自転車置場	
(簡) 簡易な小規模構造物	
(受) 受水槽	
(電) キュービクル	
(浄) 処理槽	
(囲) 囲 障	
(動) 動物小屋	
(倉) 倉 庫	
(他) 当該学校以外の建物	
(撲) 土俵(相撲場)	
(鉄) 鉄 棒	
(砂) 砂 場	
(雲) 雲 梯	
(ジ) ジャングルジム	
(ブ) ブランコ	
(ス) スベリ台	
(ハ) はんとう棒	
(コ) コンビネーション	
(タ) タイヤ	
方 位	
(北に矢印を付す)	


市川市立大和田小学校1棟東側便所改修工事

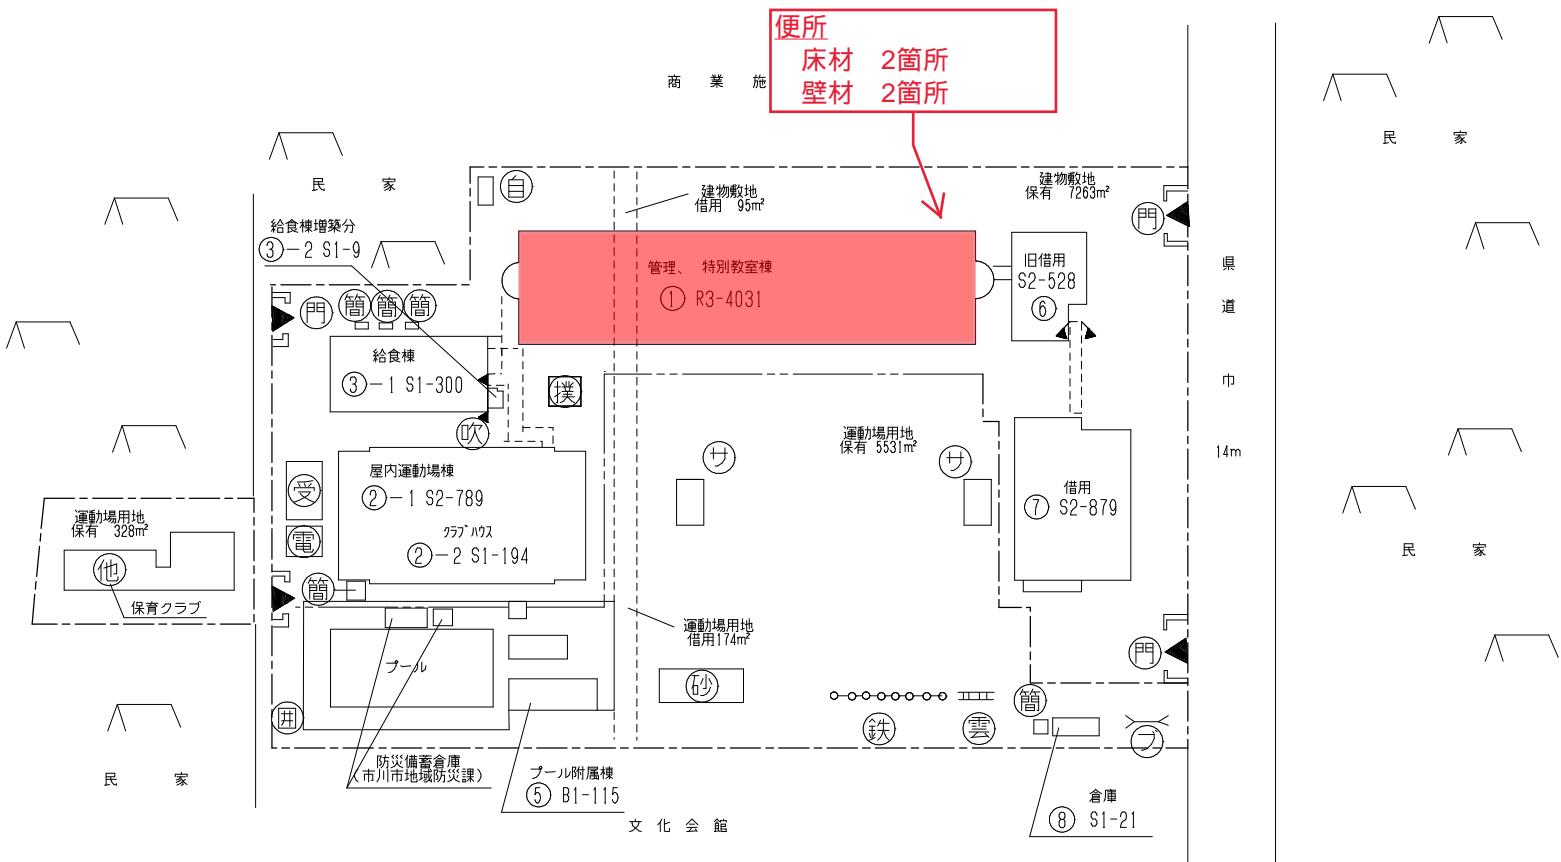

令和7年度

施設の配置図	縮尺 0 5 10 20 30 40 50 m	登校名 福栄 小学校	調査番号 11210301188	都道府県 (市町村) (学校)	整理番号
--------	----------------------------	---------------	---------------------	-----------------------	------

別紙3

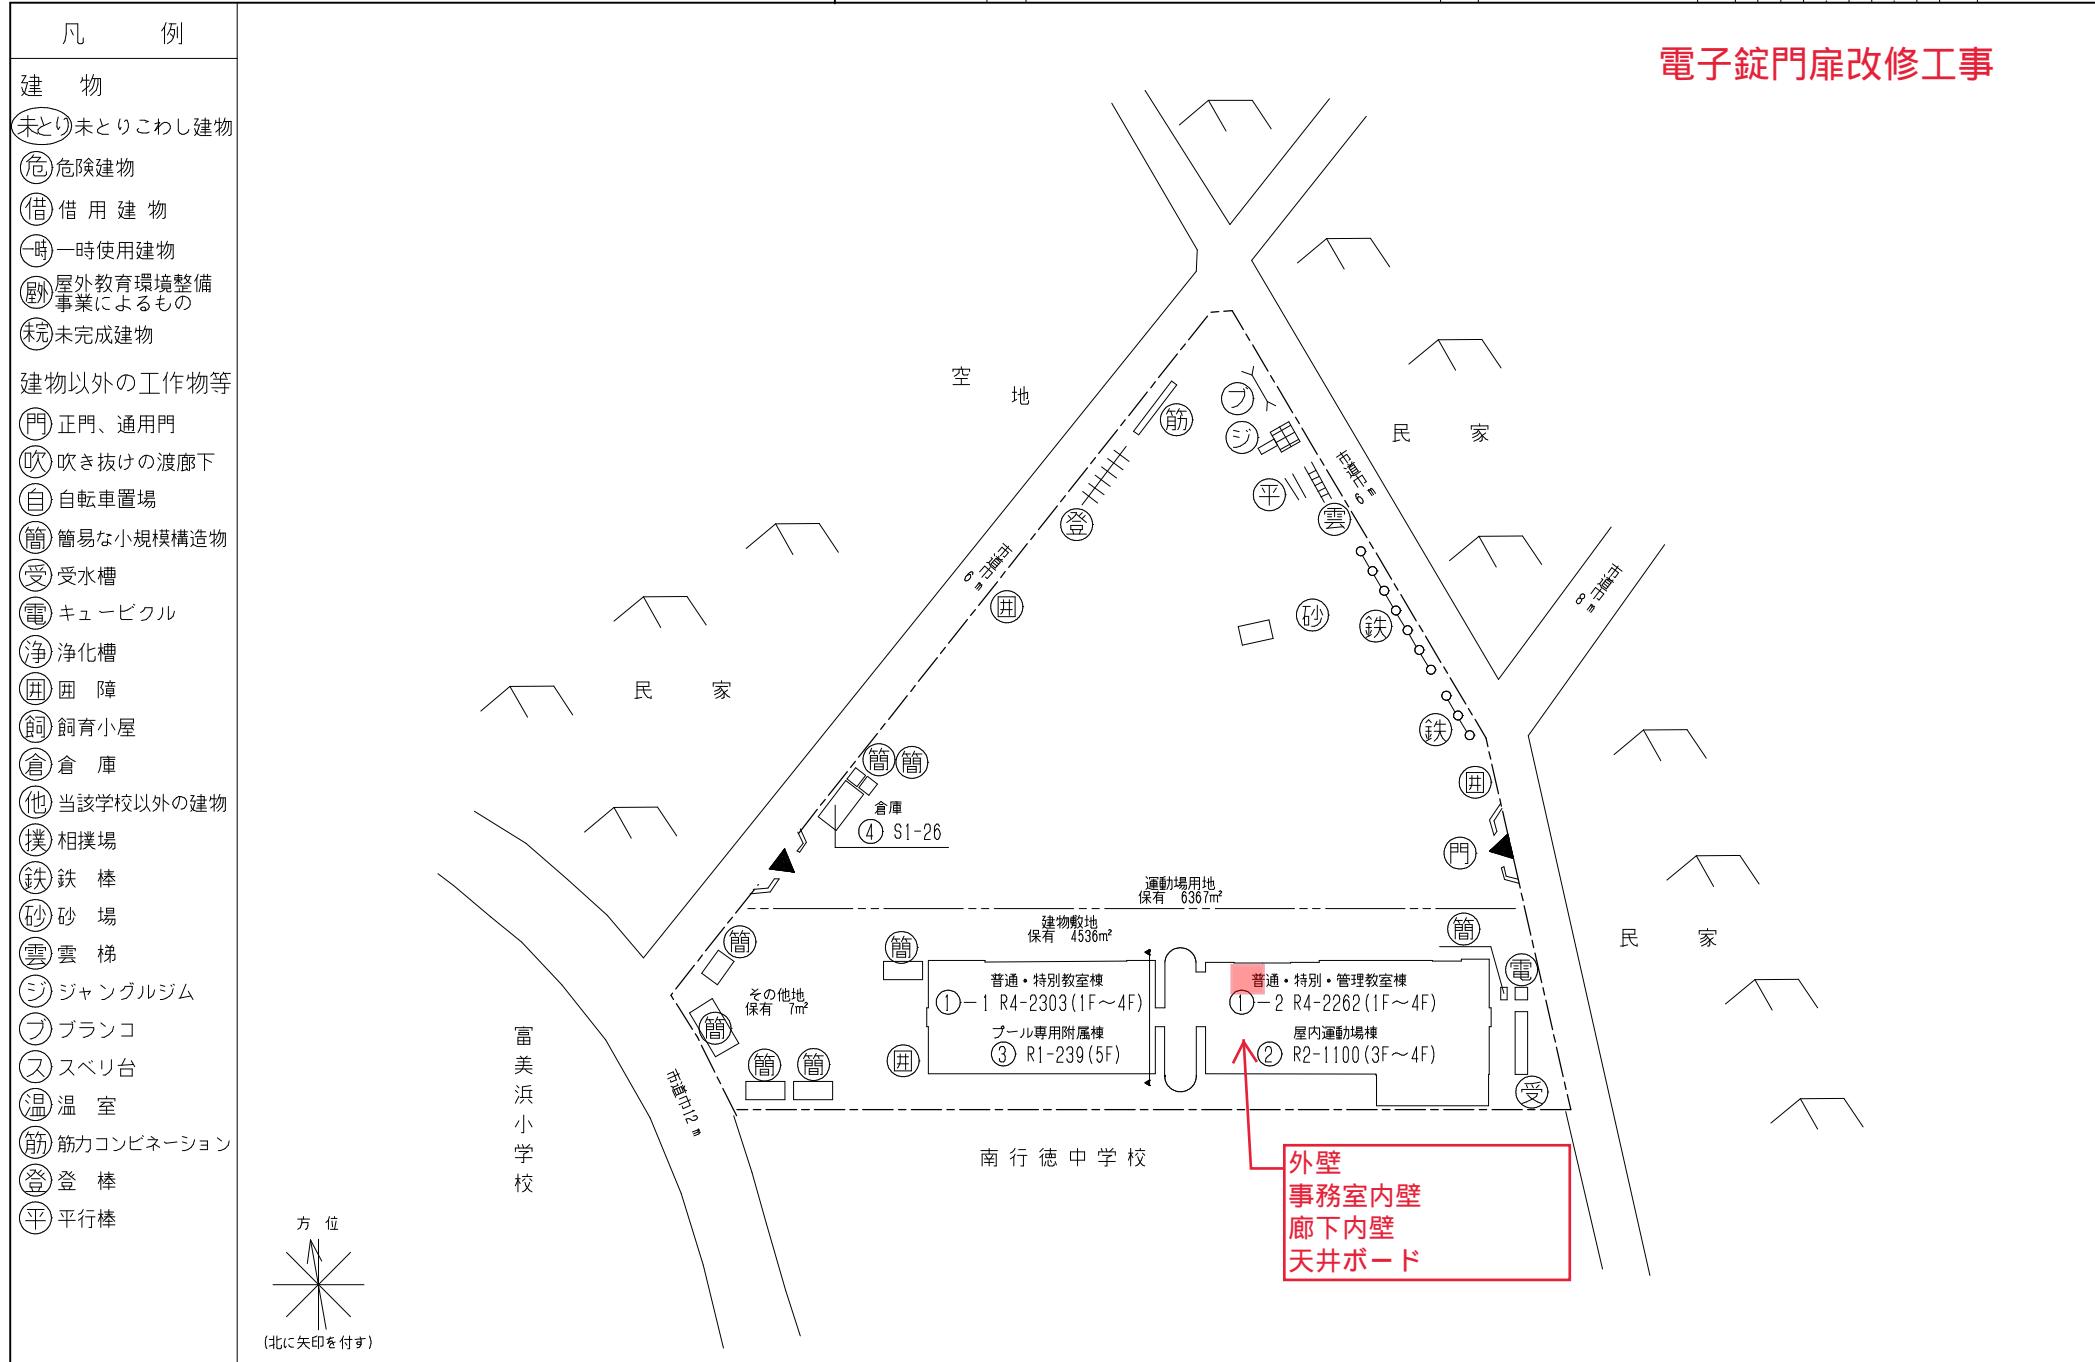


令和7年度

施設の配置図	縮尺 0 5 10 20 30 40 50 m	登記名 妙典 小学校	調査番号 112 210 301 189	(都道府県) (市町村) (学校)	整理番号
--------	----------------------------	---------------	-------------------------	-------------------------	------


市川市立妙典小学校小学校空調改修工事

凡 例	
建 物	
未(と)り未とりこわし建物	
危(険)危険建物	
借(用)借用建物	
一時(一時)一時使用建物	
屋外(屋外)屋外教育環境整備事業によるもの	
未(完)未完成建物	
建物以外の工作物等	
正門(門)正門、通用門	
吹(き抜け)吹き抜けの渡廊下	
自(転車)自転車置場	
簡(易)簡易な小規模構造物	
受(水槽)受水槽	
電(キューピックル)キューピックル	
淨(化槽)浄化槽	
田(障)田障	
動(物小屋)動物小屋	
倉(庫)倉庫	
他(当該学校以外の建物)	
相(撲)相撲場	
鉄(棒)鉄棒	
砂(場)砂場	
雲(梯)雲梯	
ジ(ャン)ジャングルジム	
ブ(ラン)ブランコ	
ス(ベリ)スベリ台	
バ(ッ)バッケネット	
バ(ス)バスケットボール	
コ(ンビ)コンビニエンス	
平(均)平均台	
タ(イヤ)タイヤ	
石(碑)石碑	
池(池)池	

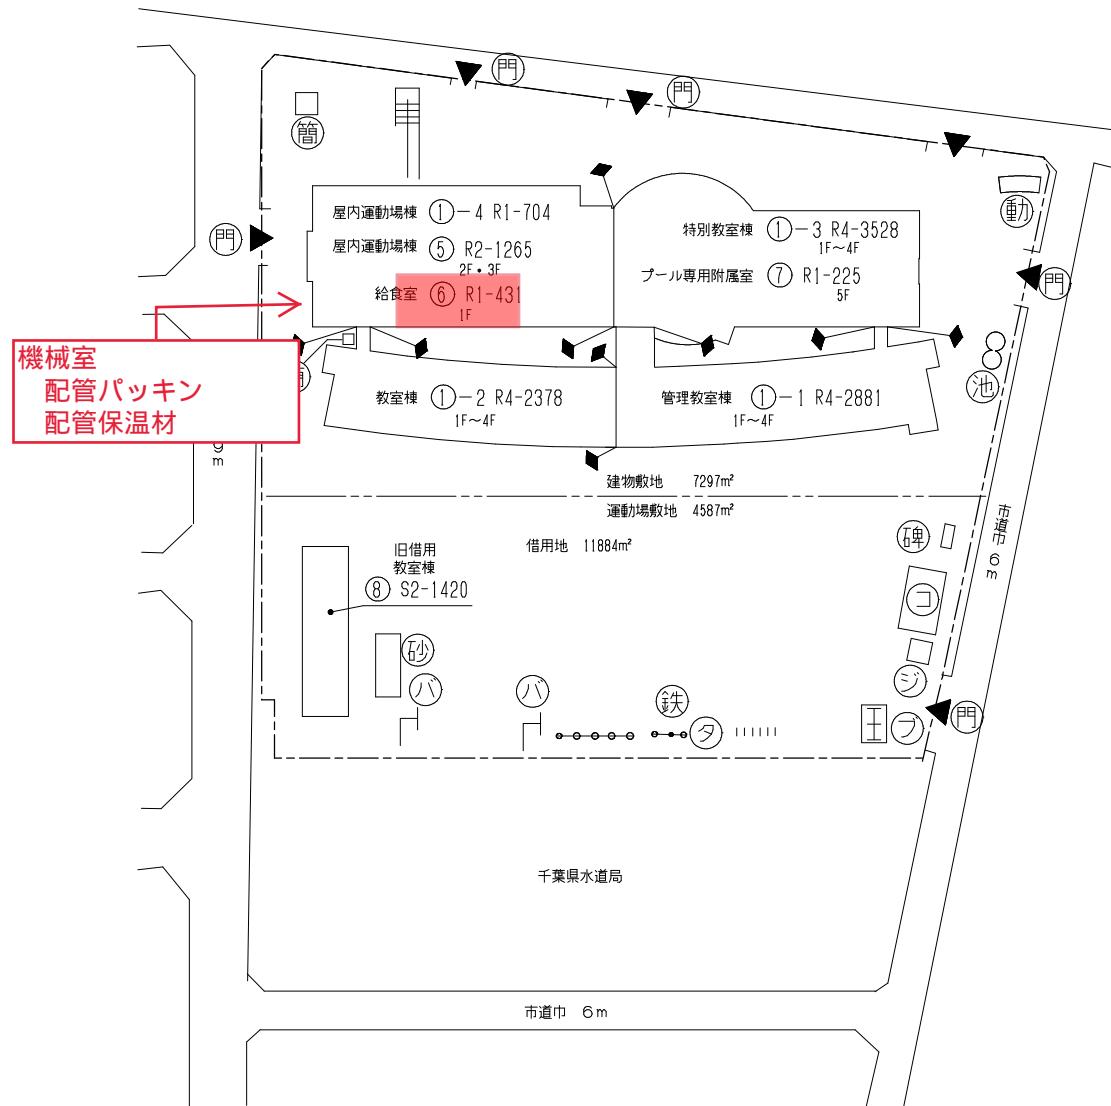

令和7年度


施設の配置図	縮尺	1/1200	学名	妙典 小学校	調査番号
		0 5 10 20 30 40 50 m		112 210 301 189	

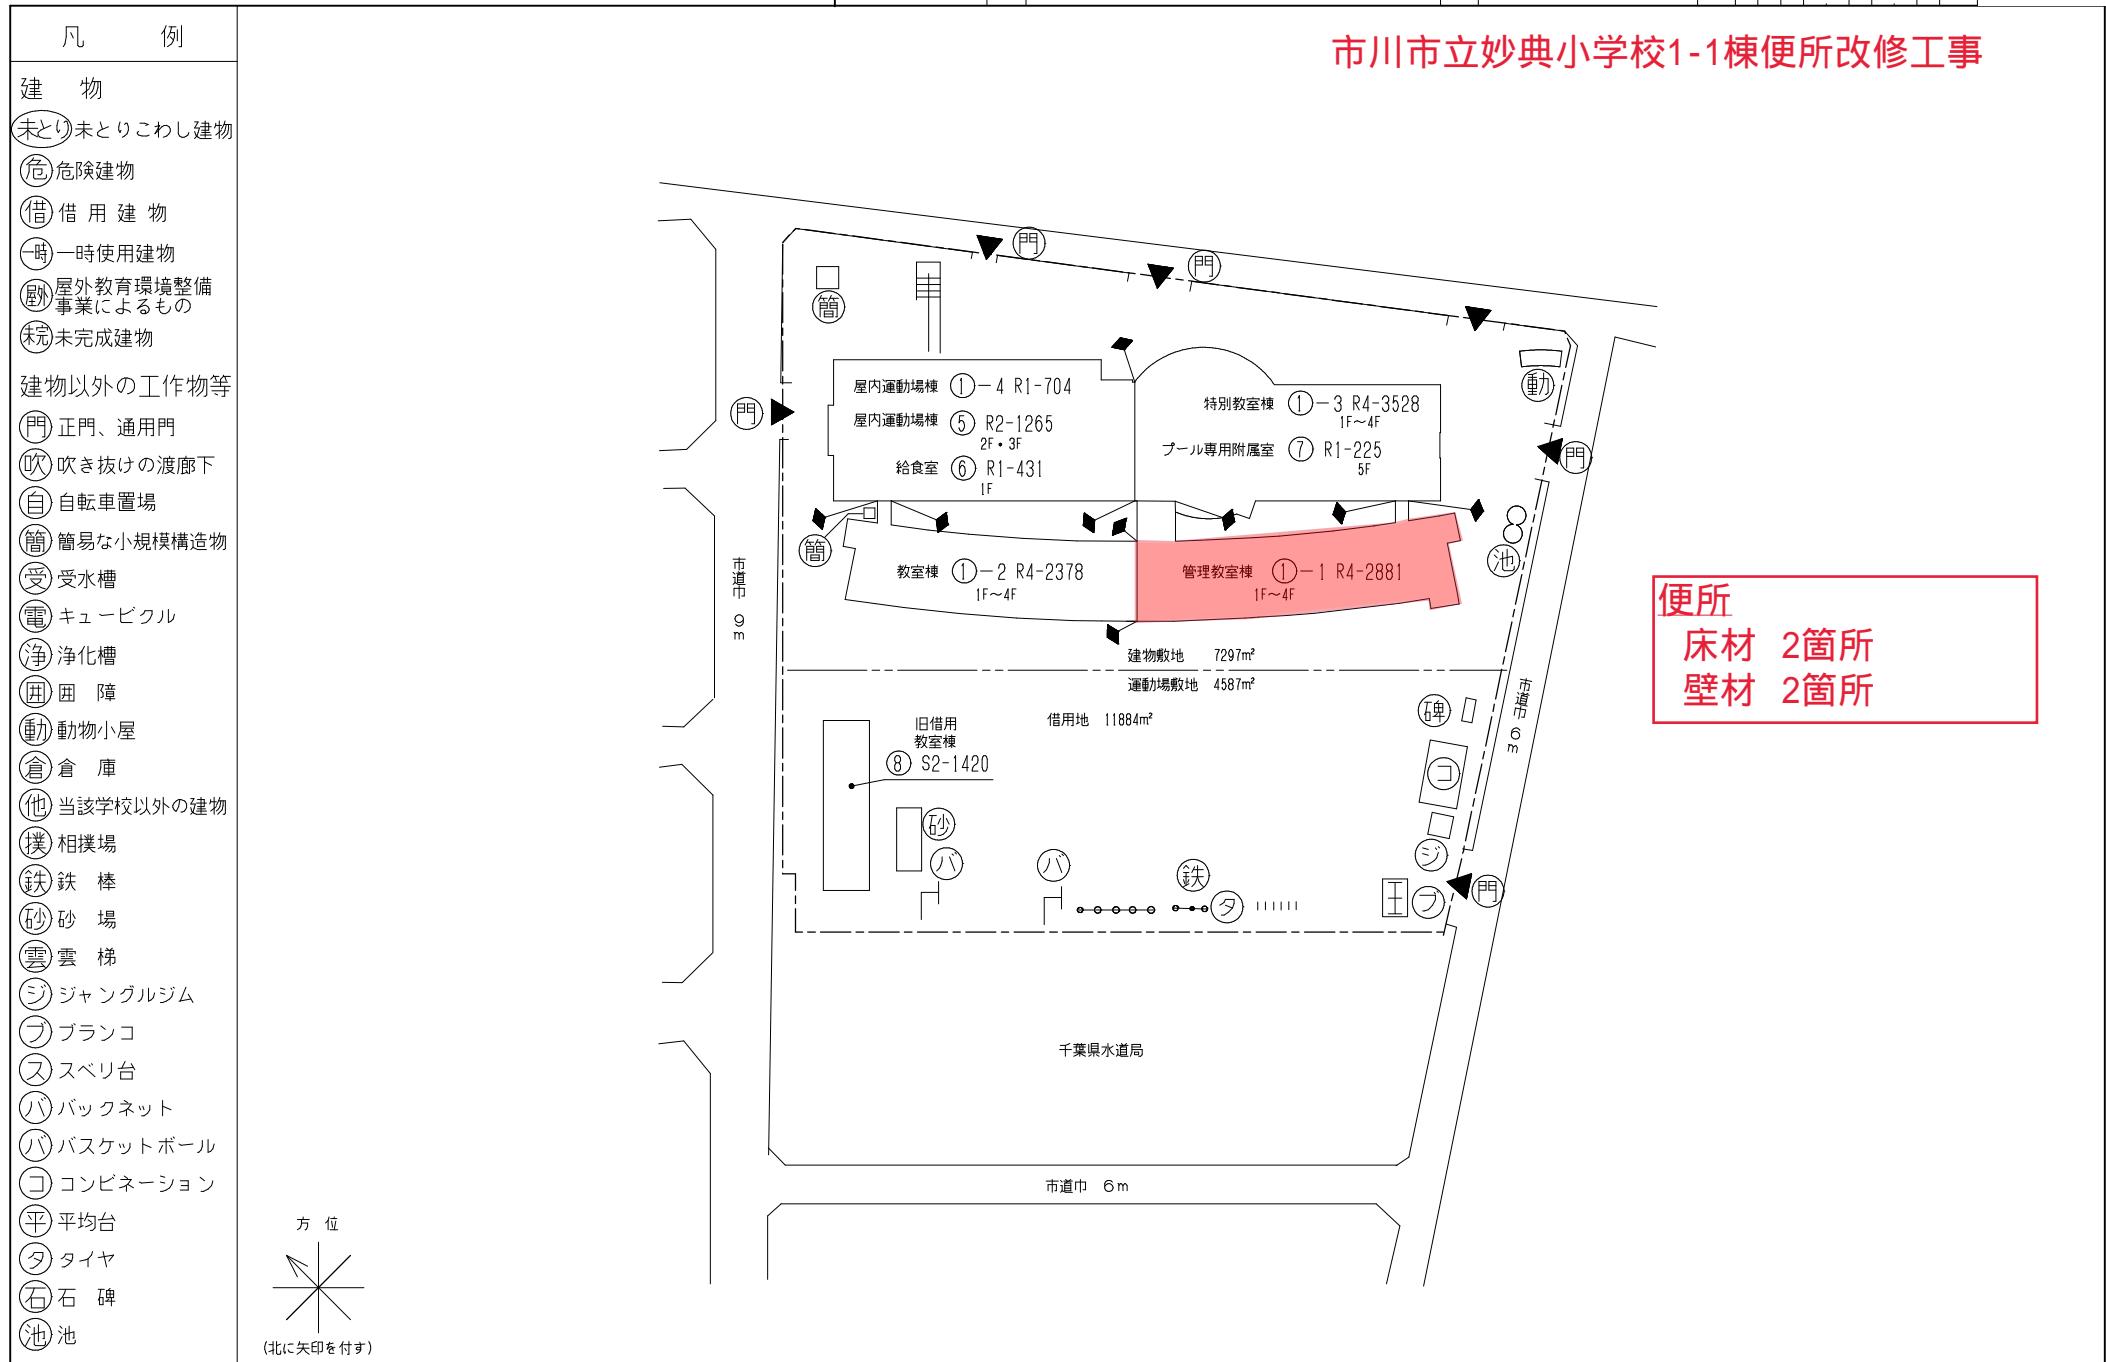

令和7年度

施設の配置図	縮尺	1 / 1500	m	管轄名	第七 中学校	調査番号	(都道府県)	(市町村)	(学校)	整理番号
	0 5 10 20 30 40 50 60		m			112	2103	316017		


別紙3

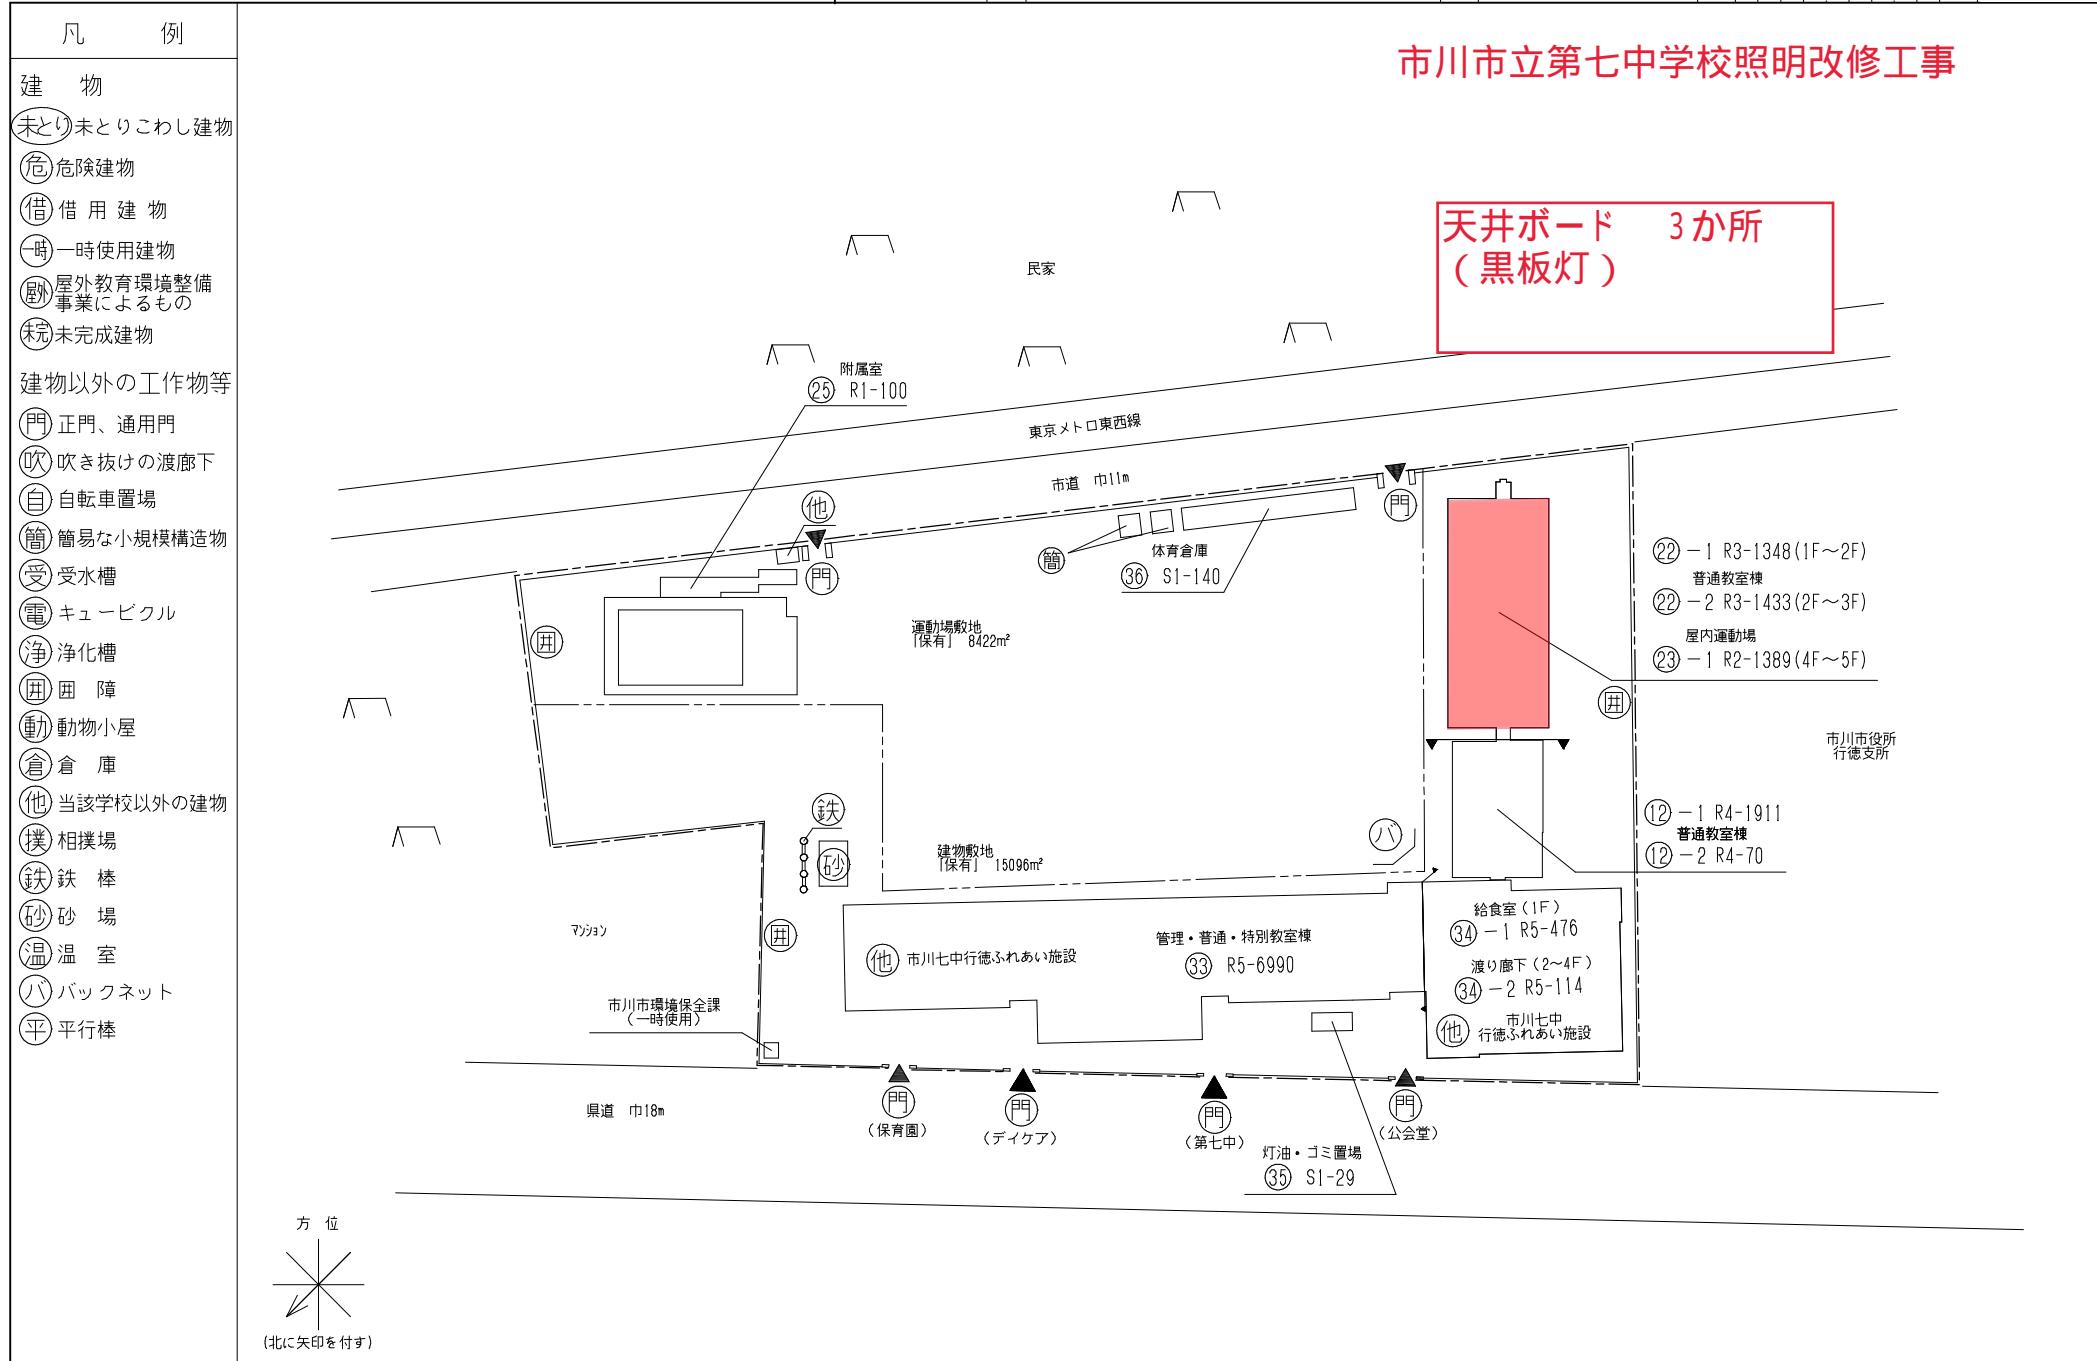

令和7年度


施設の配置図	縮尺	1 / 1500	登記名	第七 中学校	調査番号	(都道府県)	(市町村)	(学校)	整理番号
	0 5 10 20 30 40 50 60 m				112 210 331 601 7				

別紙3

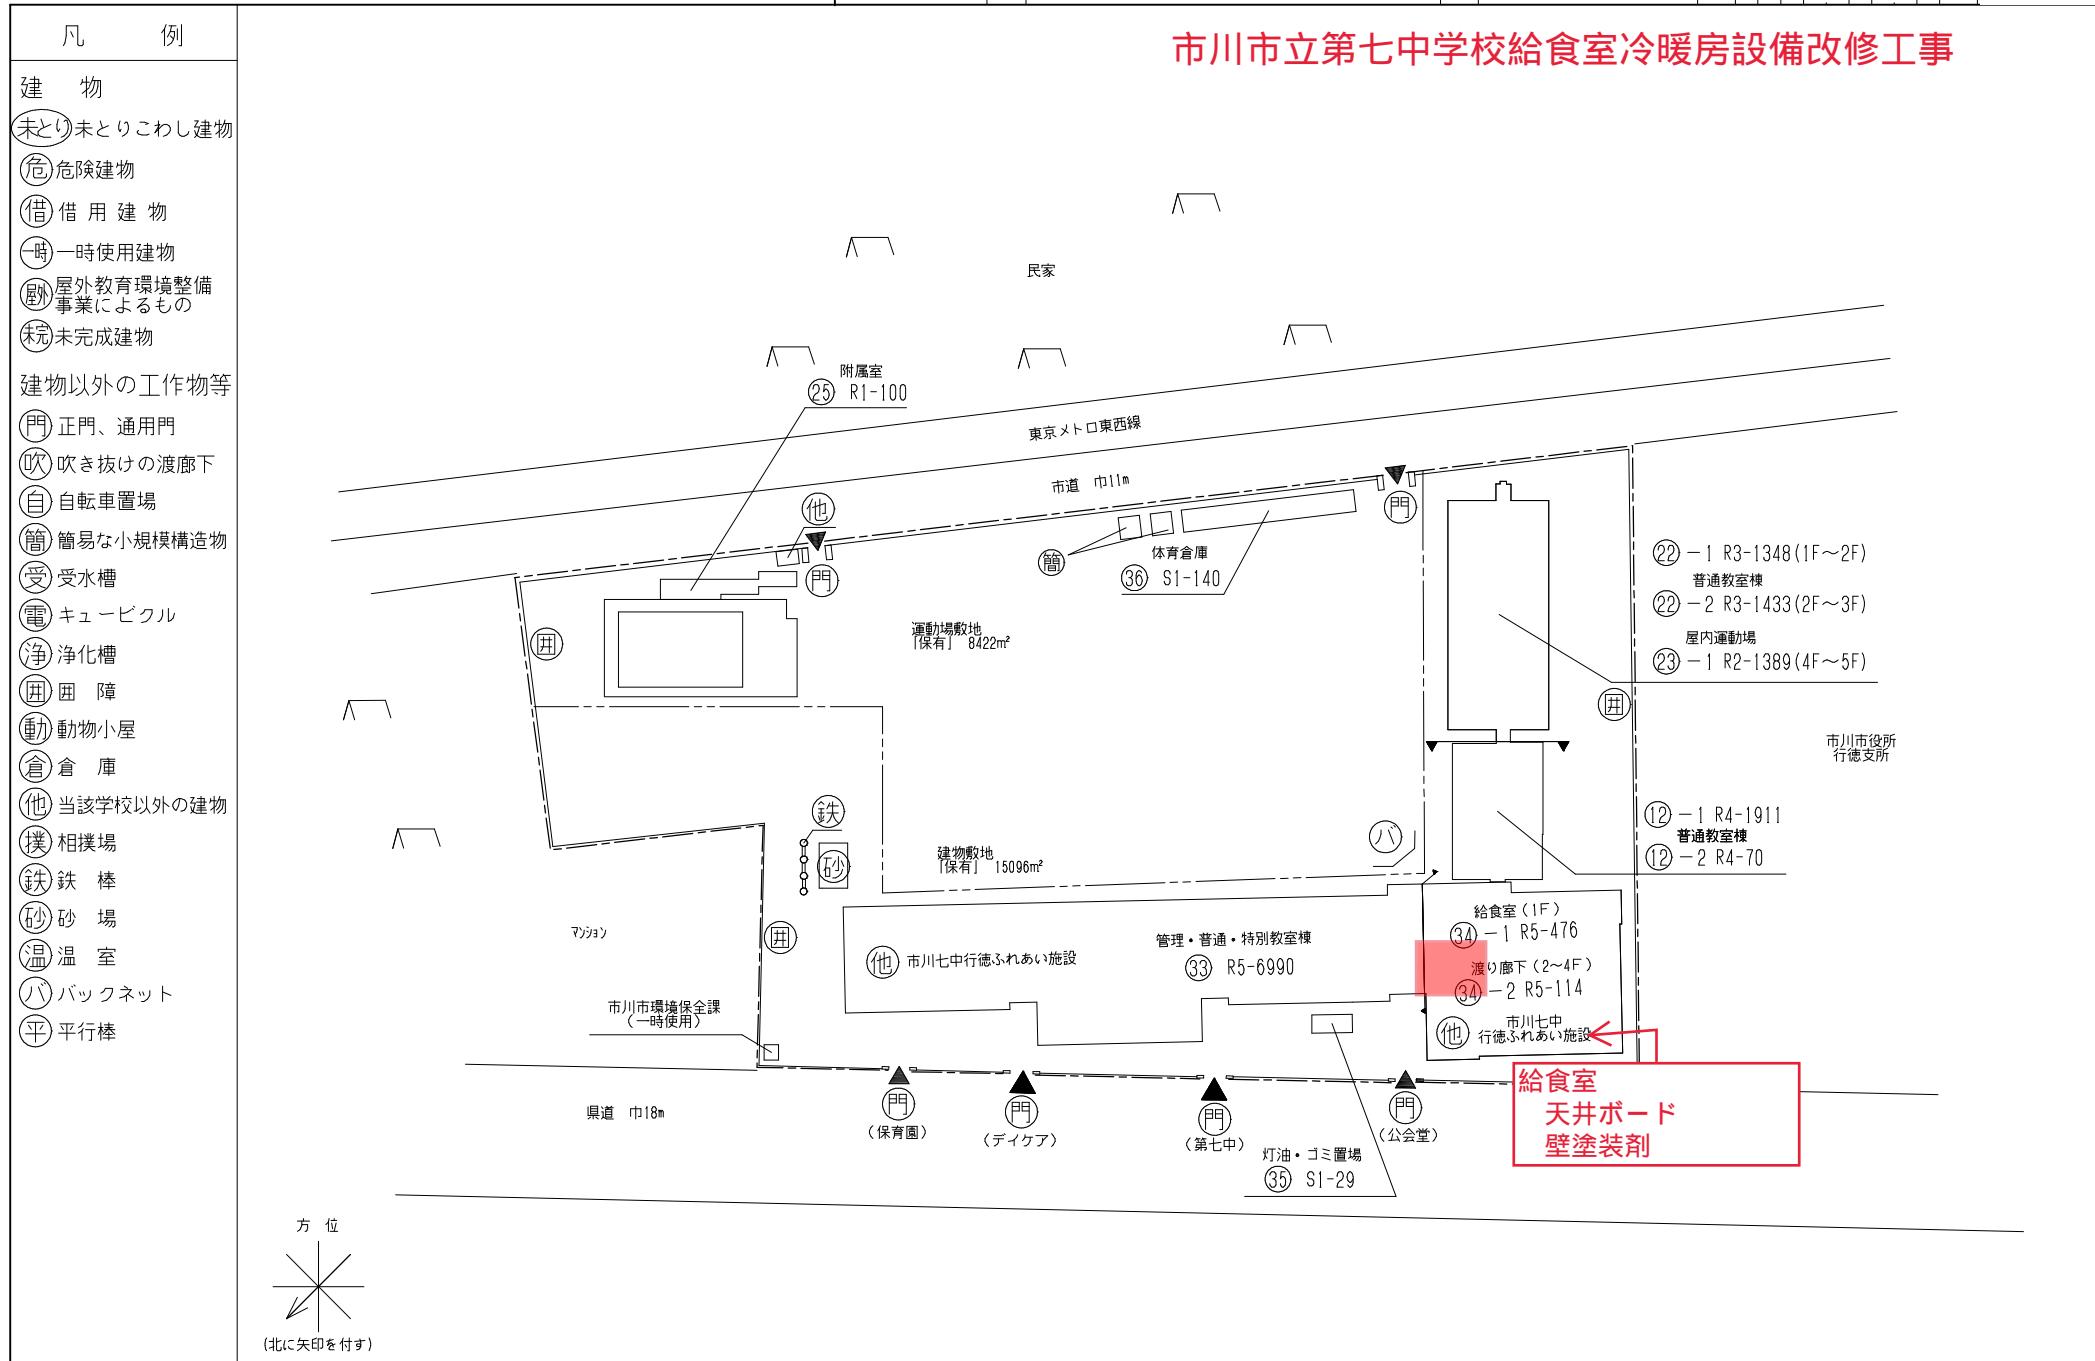

令和6年度

施設の配置図	縮尺	1/1200	m	学校名	大洲 中学校	調査番号	(都道府県)	(市町村)	(学校)	整理番号
		0 5 10 20 30 40 50	m			112	2103	316113		460 - ①

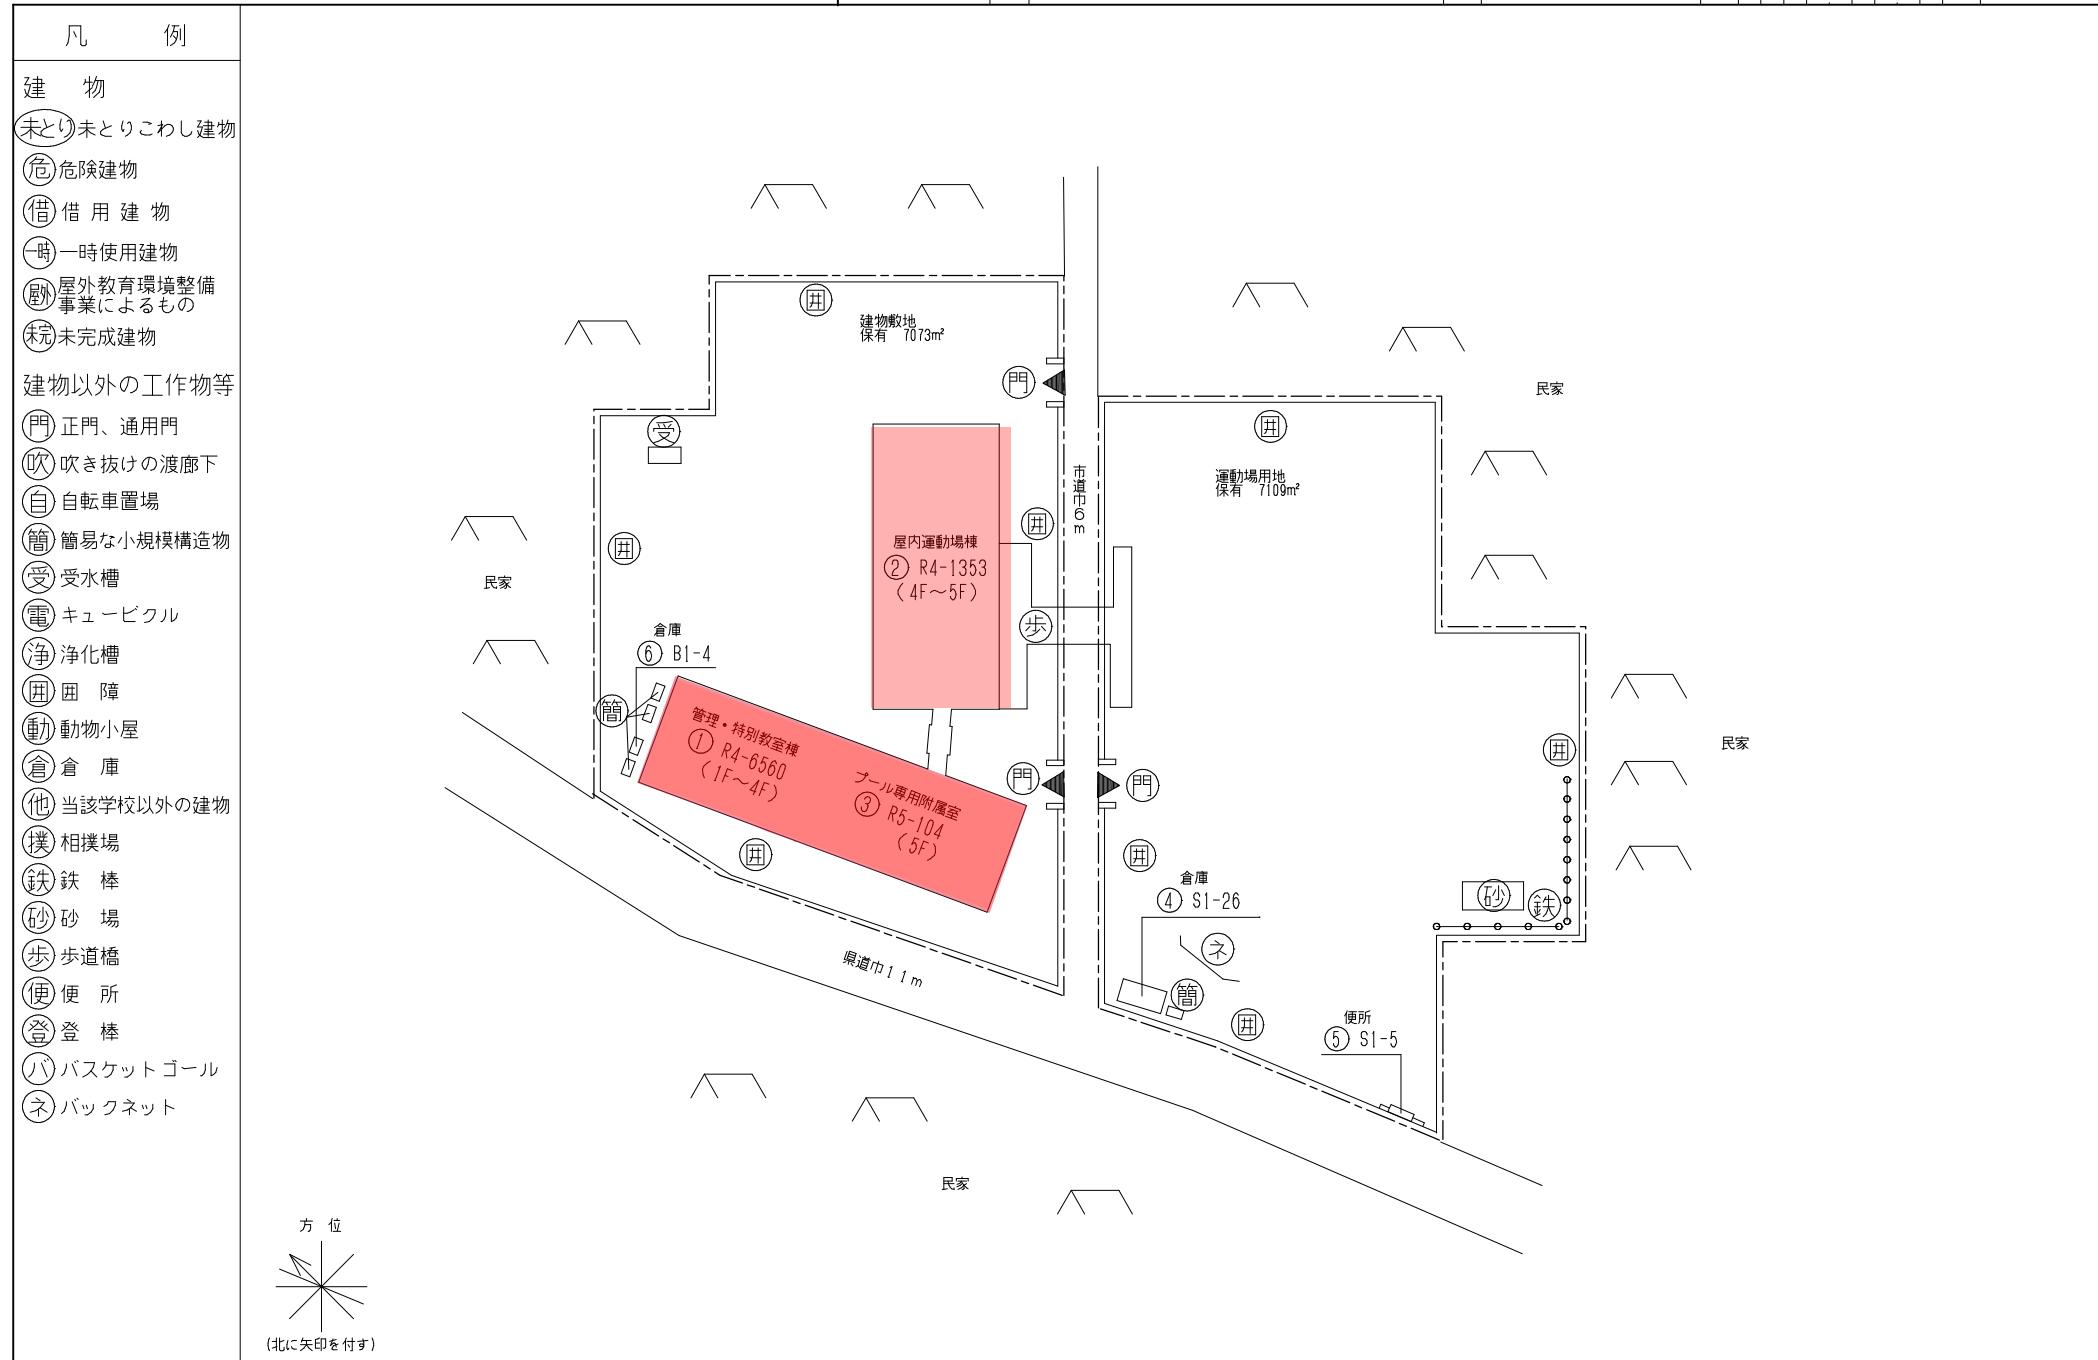


令和7年度

施設の配置図	縮尺 0 5 10 20 30 40 50 m	学名 南行徳 中学校	調査番号 112 210 331 615	別紙3
--------	----------------------------	---------------	-------------------------	-----

凡 例	
建 物	
(未) 未完成建物	
(危) 危険建物	
(借) 借用建物	
(一時) 一時使用建物	
(屋外) 屋外教育環境整備事業によるもの	
(未元) 未完成建物	
建物以外の工作物等	
(門) 正門、通用門	
(吹) 吹き抜けの渡廊下	
(自) 自転車置場	
(簡) 簡易な小規模構造物	
(受) 受水槽	
(電) キュービクル	
(浄) 処理槽	
(囲) 囲 障	
(動) 動物小屋	
(倉) 倉 庫	
(他) 当該学校以外の建物	
(撲) 相撲場	
(鉄) 鉄 棒	
(砂) 砂 場	
(雲) 雲 梯	
(登) 登 棒	
(平) 平 行 棒	
(温) 温 室	

市川市立南行徳中学校照明改修工事

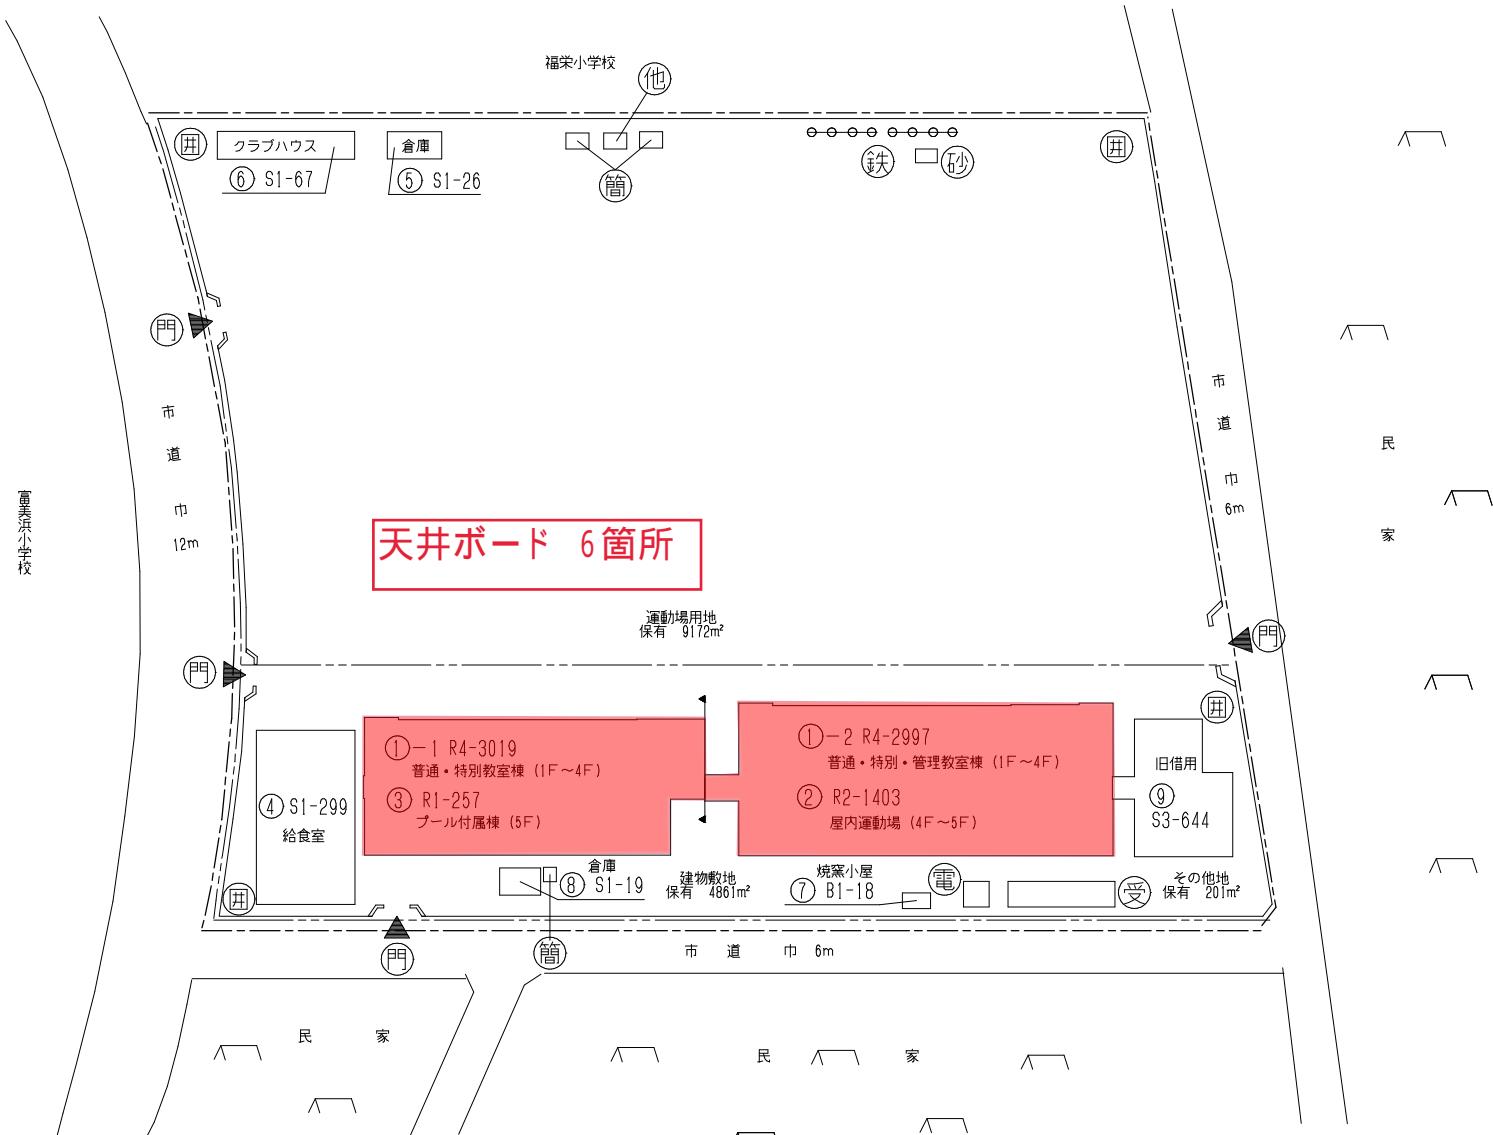


令和7年度

施設の配置図	縮尺	1/1200	登校名	調査番号	(都道府県)	(市町村)	(学校)	整理番号
	0 5 10 20 30 40 50 m		妙典 中学校	112 210 331 611 6				


市川市立妙典中学校小学校受水槽等改修工事

凡 例	
建 物	
未とり	未とりこわし建物
危	危険建物
借	借用建物
一時	一時使用建物
屋外教育環境整備	事業によるもの
未完	未完成建物
建物以外の工作物等	
正門	正門、通用門
吹	吹き抜けの渡廊下
自	自転車置場
簡	簡易な小規模構造物
受	受水槽
電	キューピックル
浄	浄化槽
囲	囲 障
飼	飼育小屋
倉	倉 庫
他	当該学校以外の建物
撲	相撲場
鉄	鉄 棒
砂	砂 場
温	温 室
ネ	バックネット
バ	バスケットゴール
サ	サッカーゴール
方 位	
	(北に矢印を付す)

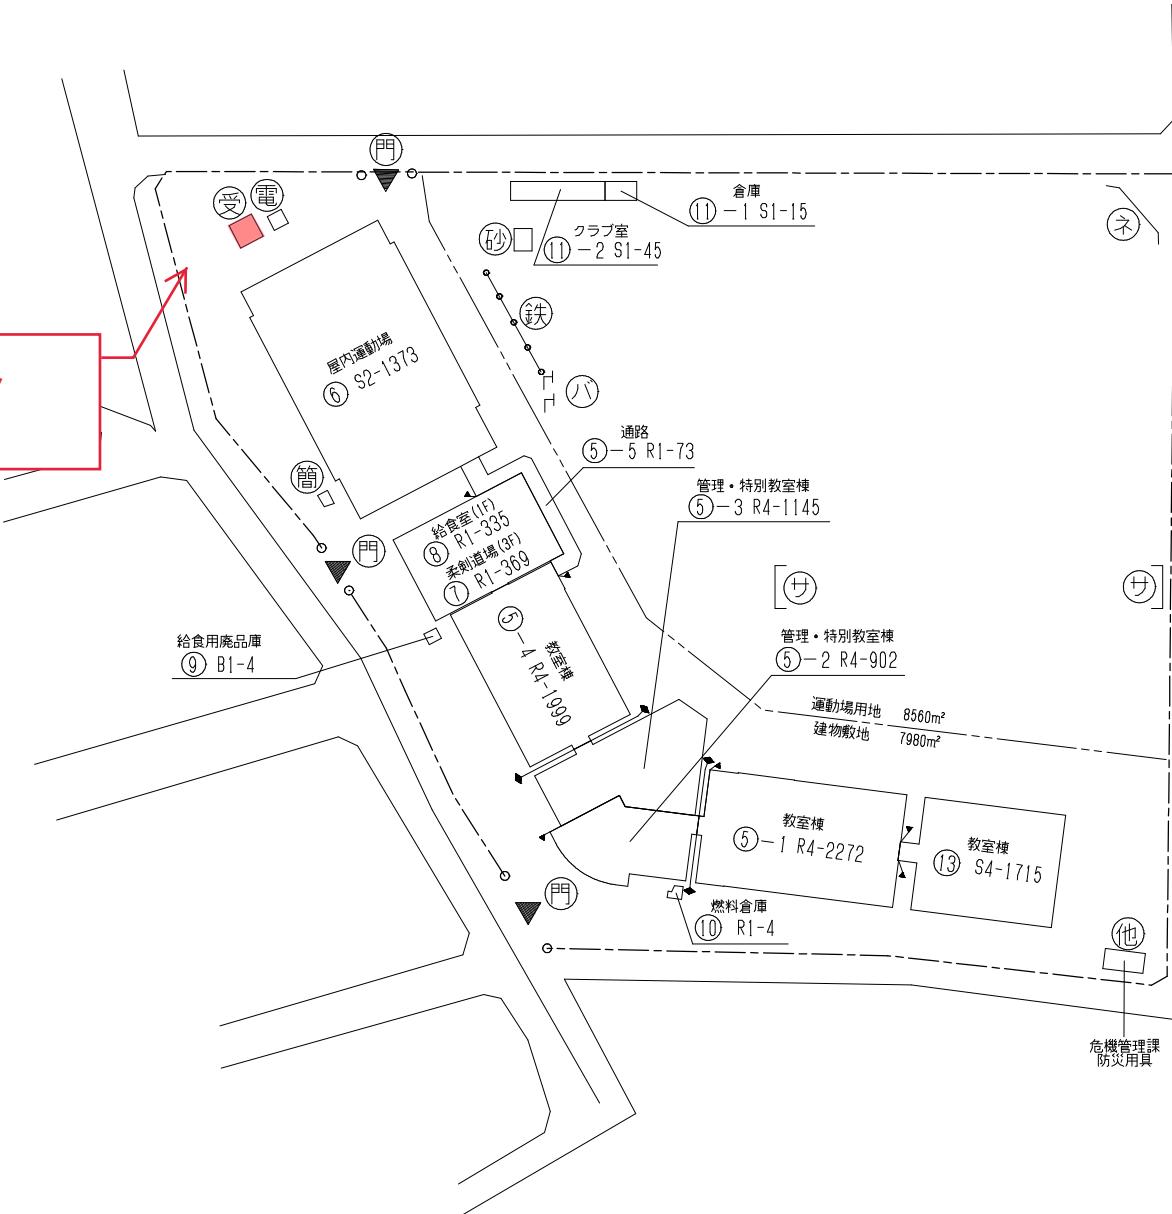

令和7年度

施設の配置図	縮尺 0 5 10 20 30 40 50 m	1/1000	学校名 須和田の丘支援学校	調査番号 112 210 390 413	(都道府県) (市町村) (学校)	整理番号
--------	----------------------------	--------	------------------	-------------------------	-------------------------	------

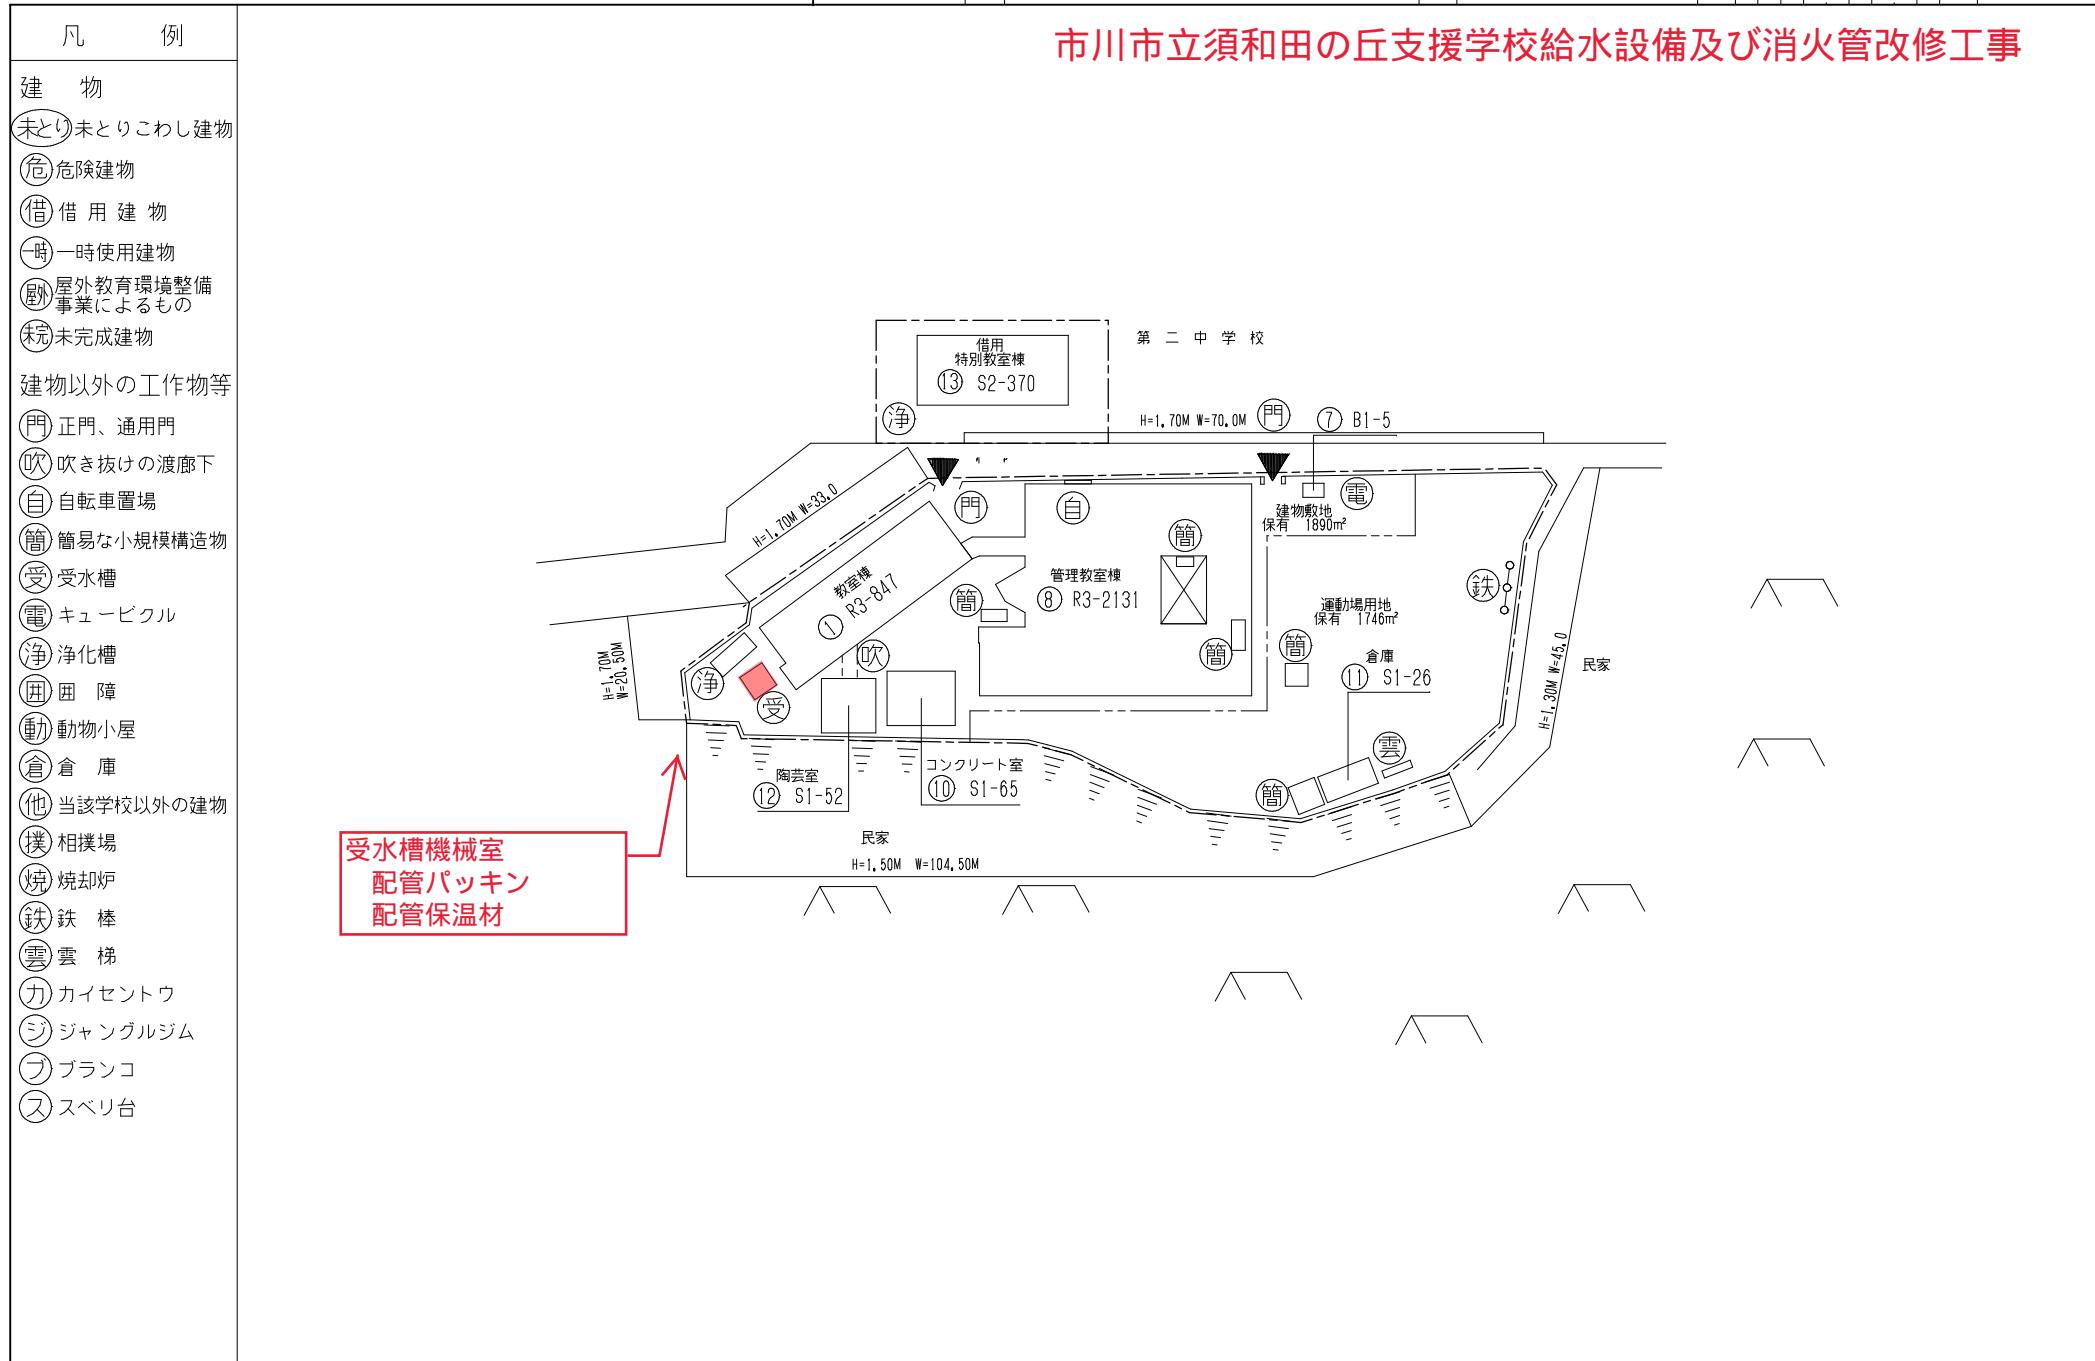

令和7年度

施設の配置図	縮尺	0 5 10 20 30 40 50 m	1/1000	学校名	須和田の丘支援学校	調査番号	(都道府県)	(市町村)	(学校)	整理番号
						112	2103	9094	3	

電子錠門扉改修工事

凡 例

建 物

(未) 未とりこわし建物

(危) 危険建物

(借) 借用建物

(一時) 一時使用建物

(屋外) 屋外教育環境整備

(事業) 事業によるもの

(未完) 未完成建物

建物以外の工作物等

(門) 正門、通用門

(吹) 吹き抜けの渡廊下

(自) 自転車置場

(簡) 簡易な小規模構造物

(受) 受水槽

(電) キューピックル

(浄) 淨化槽

(囲) 囲 障

(動) 動物小屋

(倉) 倉 庫

(他) 当該学校以外の建物

(撲) 相撲場

(焼) 燃却炉

(鉄) 鉄 棒

(雲) 雲 梯

(カ) カイセントウ

(ジ) ジャングルジム

(フ) ブランコ

(ス) スペリ台

