

## 清掃業務委託 個別仕様書

1 件名：小中学校給食室清掃業務委託（北部地域）

2 委託場所：市川市市川2丁目32番5号 市川市立市川小学校 外22箇所

〔注：\* 施行場所が2箇所以上になる場合は下記欄に明示のこと/または「別紙-対象施設一覧表」による〕

3 委託期間：令和7年7月15日～令和8年3月31日

## 4 業務仕様

- (1) 本仕様書に記載されていない事項は、『市川市建築保全業務委託共通仕様書』(以下『共通仕様書』という。)による。  
(2) 本仕様は■印の付いたものを適用する。

## 5 業務條件他個別事項

該当箇所を□→■にマーキングのこと

		該当箇所を記入してください。																																
1)	対象業務	<input type="checkbox"/> 日常清掃業務、日常巡回清掃業務	・添付「清掃作業実施条件表」による。																															
		<input type="checkbox"/> 定期清掃業務																																
		<input checked="" type="checkbox"/> 特別清掃業務																																
		<input type="checkbox"/> 窓ガラス清掃業務																																
		<input type="checkbox"/> 外部建具清掃業務																																
1)	施設(設備) 関係図面、 資料	<input checked="" type="checkbox"/> 有り	詳細は、13)添付書類による																															
2)	清掃の範囲  (1)対象部分 (2)数量 (3)清掃回数  (4)清掃項目・内容	<input checked="" type="checkbox"/>	添付「清掃業務委託リスト(Ref.No.01-001～023)」による																															
		<input checked="" type="checkbox"/>	国土交通省が制定する建築保全業務共通仕様書の「第4編 清掃」各表内の「作業内容」及び「作業項目」による 当該設備の標準清掃項目、内容及び周期は、本仕様書13)項添付資料とする。																															
		<input checked="" type="checkbox"/>	上記以外は添付「清掃業務委託リスト」に記載による																															
3)	支給材料等	<input checked="" type="checkbox"/> 有り	・次の材料等は学校により有。 支給 (照明管球(交換用)、換気扇のフィルター交換によるフィルター及びパテ、ルーフファン用防砂・防虫ネット) ・次の用具等は、貸与( )	)																														
		<input type="checkbox"/> 無し																																
4)	貸与資料 (または閲覧)	<input type="checkbox"/> 有り	下記による																															
		<input type="checkbox"/>	<input type="checkbox"/>	<input type="checkbox"/>																														
		<input checked="" type="checkbox"/> 無し																																
5)	業務条件:業務実施日時の指定	<input checked="" type="checkbox"/> 有り	・添付「清掃作業実施条件表」及び下記による。  平日(開庁日:月～金(祝祭日は除く) ・学校の夏季休暇、春季休暇のいづれかで実施するものとする。 ただし、協議した場合については、この限りではない。 休日(開庁日:土・日及び祝祭日、年末年始(12月/　日～1月/　日)  <table border="1" style="width: 100%; border-collapse: collapse;"> <tr> <td style="padding: 5px;">平日(開庁日:月～金(祝祭日は除く) ・学校の夏季休暇、春季休暇のいづれかで実施するものとする。 ただし、協議した場合については、この限りではない。 休日(開庁日:土・日及び祝祭日、年末年始(12月/　日～1月/　日)</td> <td style="width: 10%;">昼間</td> <td style="width: 10%;">9:00～16:30</td> <td style="width: 10%;">：～：</td> <td style="width: 10%;"></td> </tr> <tr> <td></td> <td>夜間</td> <td>：～：</td> <td>：～：</td> <td></td> </tr> <tr> <td></td> <td></td> <td></td> <td></td> <td></td> </tr> <tr> <td></td> <td>昼間</td> <td>：～：</td> <td>：～：</td> <td></td> </tr> <tr> <td></td> <td>夜間</td> <td>：～：</td> <td>：～：</td> <td></td> </tr> <tr> <td></td> <td></td> <td></td> <td></td> <td></td> </tr> </table>	平日(開庁日:月～金(祝祭日は除く) ・学校の夏季休暇、春季休暇のいづれかで実施するものとする。 ただし、協議した場合については、この限りではない。 休日(開庁日:土・日及び祝祭日、年末年始(12月/　日～1月/　日)	昼間	9:00～16:30	：～：			夜間	：～：	：～：								昼間	：～：	：～：			夜間	：～：	：～：							・特別清掃業務等 ・定期清掃業務
平日(開庁日:月～金(祝祭日は除く) ・学校の夏季休暇、春季休暇のいづれかで実施するものとする。 ただし、協議した場合については、この限りではない。 休日(開庁日:土・日及び祝祭日、年末年始(12月/　日～1月/　日)	昼間	9:00～16:30	：～：																															
	夜間	：～：	：～：																															
	昼間	：～：	：～：																															
	夜間	：～：	：～：																															
		<input type="checkbox"/> 無し		定期清掃実施日は別途協議																														

該当箇所を□→■にマーキングのこと

6)	建築物環境衛生管理技術者の適用	<input type="checkbox"/> 有り <input checked="" type="checkbox"/> 無し												
7)	火気使用	<input type="checkbox"/> 条件付可 (但し、事前に火気使用届けで承諾要) <input checked="" type="checkbox"/> 不可												
8)	本業務に密接に関連する別契約業務有無	<input type="checkbox"/> 有り (有りの場合は、この欄に指定条件を記載すること) <input checked="" type="checkbox"/> 無し												
9)	廃棄物の処理等(発生材の保管場所、集積場所)	<input checked="" type="checkbox"/> 有り 1. 学校により有り。照明管球交換による。廃棄場所は学校と協議すること。 2. 換気扇のフィルター交換によるフィルター及びパテ。廃棄場所は学校と協議すること。 <input type="checkbox"/> 無し												
10)	居室等の利用	<input type="checkbox"/> 可 次の居室等は、利用可( ) <input checked="" type="checkbox"/> 否												
11)	駐車場の利用	<input checked="" type="checkbox"/> 可 駐車位置、時間に関しては学校と協議すること。 <input type="checkbox"/> 否												
12)	付属書類	<input checked="" type="checkbox"/> 市川市建築保全業務委託共通仕様書 <input type="checkbox"/>												
13)	添付書類	<p>施設(設備)関係図面、資料</p> <table> <tr> <td>名 称</td> <td>Ref.No.</td> </tr> <tr> <td>■: 「清掃業務委託リスト」</td> <td><u>Ref.No.01~001~023</u></td> </tr> <tr> <td>■: 「給食室清掃箇所(兼)設備一覧表」</td> <td><u>Ref.No.02</u></td> </tr> <tr> <td>■: 「施設配置図」</td> <td><u>Ref.No.03~001~023</u></td> </tr> <tr> <td>■: 「業務完了報告書」</td> <td><u>Ref.No.04</u></td> </tr> <tr> <td>■: 「完了届」</td> <td><u>Ref.No.05</u></td> </tr> </table> <p>その他 <input type="checkbox"/></p>	名 称	Ref.No.	■: 「清掃業務委託リスト」	<u>Ref.No.01~001~023</u>	■: 「給食室清掃箇所(兼)設備一覧表」	<u>Ref.No.02</u>	■: 「施設配置図」	<u>Ref.No.03~001~023</u>	■: 「業務完了報告書」	<u>Ref.No.04</u>	■: 「完了届」	<u>Ref.No.05</u>
名 称	Ref.No.													
■: 「清掃業務委託リスト」	<u>Ref.No.01~001~023</u>													
■: 「給食室清掃箇所(兼)設備一覧表」	<u>Ref.No.02</u>													
■: 「施設配置図」	<u>Ref.No.03~001~023</u>													
■: 「業務完了報告書」	<u>Ref.No.04</u>													
■: 「完了届」	<u>Ref.No.05</u>													
14)	その他特記	<p>&lt;作業工程&gt;</p> <ul style="list-style-type: none"> <li>契約後、速やかに清掃予定校の栄養職員と協議したうえで清掃予定日を決定し、各学校毎の清掃予定日及び清掃作業従事者数、作業時間をまとめた作業工程表を契約後2週間以内に保健体育課に提出すること。</li> <li>学校で清掃業務実施時期に学校敷地内で他の工事が実施されることがあるため、その場合は保健体育課及び学校との協議の上、作業工程を決定すること。</li> </ul> <p>&lt;作業時の安全・衛生管理&gt;</p> <ul style="list-style-type: none"> <li>高所作業時はヘルメットを着用するなど従事者の安全衛生に配慮し業務を履行すること。</li> <li>受託者が清潔な上履きを用意し、清掃作業時に使用すること。</li> <li>給食室にあるトイレは使用しないこと。</li> <li>受託者が清潔な養生シートを用意し、清掃作業実施前に厨房機器類にかけること。</li> </ul> <p>&lt;作業時の特記&gt;</p> <ul style="list-style-type: none"> <li>清掃作業前及び終了後に、各校確認者(学校栄養士や管理職等)と共に清掃対象の機器類(特にルーフファン)の動作確認を行い、清掃による瑕疵・故障が無いか確認すること。</li> <li>給食室内の水槽等を使用しないこと、給食室内の備品に水滴がついた場合はふきあげなどの清掃を行うこと。</li> <li>天井高が高い施設があるので、施設に応じた作業用の足場を敷設すること。 特に、厨房機器類や備品類等、給食室にあるものを足場にしてはならない。</li> <li>換気扇やルーフファン等の外部に出ているものの清掃は、給食室内部からと外部からの清掃業務を行うこと。</li> <li>清掃作業前・作業中・作業後に同一の場所において写真を撮ること。また、写真は作業日が分かるようにすること。なお、ルーフファンについては、各校全台分の作業前・作業中・作業後の写真を撮ること。</li> </ul> <p>&lt;作業後の報告&gt;</p> <ul style="list-style-type: none"> <li>写真とともに作業日報(作業日・施設名・作業員・作業時間等)を提出すること。</li> <li>全作業完了後、委託者の定める完了届(Ref.No.04)を提出すること。</li> </ul>												

以上

Ref. No. 01-001

件名：小中学校給食室清掃業務委託（北部地域）

施行期間：令和7年7月15日～令和8年3月31日

施行場所：市川市立市川小学校

【142】				床以外												備考										
				専用 給食室																						
				天井			換気扇			手洗器																
1)				配管			エアコン			手洗器																
							ルーフファン																			
							サイクルファン																			
							扇風機																			
							フード																			
							階数	室名称他	数量	単位	洗剤塗布	スチーム 洗浄又は 手拭き	手拭き仕 上げ	蛍光灯拭 き清掃	取り外し後 洗剤塗布	スチーム 洗浄又は 手拭き	手拭き仕 上げ	伝動機絶 縁測定	取り外し不 可能部分の 手拭き	カバー・外面 の清掃、フィ ルターの交換	消毒剤 清拭	水拭き 仕上げ				
別途指定	1F	給食室／ 天井	142	m <sup>2</sup>	●	●	●	●										蛍光灯又はLED 34本 蛍光灯又はLED拭き清掃は、適正洗剤を用いて、管、反射板、カバー等を適宜拭き、水拭きして仕上げる。汚れが落ちない部分は、更に適正洗剤でふき取り、タオルで乾拭きする。学校からの要望をもとに照明切れ箇所の管球交換すること。管球は学校の負担とし、廃棄場所については学校と協議すること。 天井通風孔／換気孔 0箇所								
別途指定	1F	給食室／ 配管	372	m	●	●	●											配管に付随する吊り下げ棒も併せて清掃すること。								
別途指定	1F	給食室／ ダクト	0	個																						
別途指定	1F	給食室／ 換気扇	8	台							●	●	●	●	●	●		外部にウェザーカバーが設置されている場合は併せて清掃すること。 フィルターが学校にある場合は交換を行うこと（換気扇に合わせて切り取る必要があれば行うこと）。また、カバー装着後はパテで隙間を埋めること。なお、フィルター及びパテは学校の負担とし、廃棄場所については学校と協議すること。								
別途指定	1F	給食室／ エアコン	0	台														吹き出し口及び室内機外面の手拭きを行うこと。								
別途指定	1F	給食室／ ルーフファン	4	台							●	●	●	●	●	●		給食室内部と外部両方から清掃を行うこと。外部からの清掃が困難な場合は、内部からの清掃を十二分に行うこと。 なお、防砂・防虫ネットが付いている場合は、それも取り外し、清掃すること。 学校からの要望をもとに防砂・防虫ネットの交換すること。防砂・防虫ネットは学校の負担とし、廃棄場所については学校と協議すること。								
別途指定	1F	給食室／ サイクルファン	2	台							●	●	●	●	●	●										
別途指定	1F	給食室／ 扇風機	0	台																						
別途指定	1F	給食室／ フード	0	台																						
別途指定	1F	給食室／ 手洗器	2	台												●	●	適正に消毒清掃し、金属類を拭きあげること。 塩素系消毒剤（次亜塩素酸ナトリウム、亜塩素酸水、次亜塩素酸水等）を不織布等に浸み込ませて清拭すること。濃度等は、製品の指示を守って使用すること。								

### その他

- ①清掃箇所及び内容は上記一覧表の●のとおり。
- ②作業は清掃先学校栄養士と打ち合わせの上実施すること。作業については、労働安全衛生法等関係法令を遵守して行うこと。
- ③使用する洗剤は無公害洗剤とすること。
- ④室内の洗浄液等かかる恐れのある場所はビニールシート等で養生すること。
- ⑤洗浄中に生じた床面の油滴は水洗いし除去すること。
- ⑥清掃作業が終了したら清掃先学校の確認を得ること。
- ⑦清掃作業前、清掃作業中、清掃作業後に同位置において写真をとること。
- ⑧給食室の水道、トイレは使用しないこと。
- ⑨学校敷地内で喫煙しないこと。
- ⑩戸棚等の備品に登らないこと。作業中に損傷した備品・設備等については弁償すること。
- ⑪この仕様書に定めのない事項及び作業に関しては、必要に応じて委託者と受託者が協議して定めるものとする。

Ref. No. 01-002

件名：小中学校給食室清掃業務委託（北部地域）

施行期間：令和7年7月15日～令和8年3月31日

施行場所：市川市立真間小学校

【142】				床以外												備考			
				専用 給食室															
				天井			換気扇 エアコン						手洗器						
1)				配管			ルーフファン サイクルファン 扇風機						手洗器						
				ダクト			フード												
				階数	室名称他	数量	単位	洗剤塗布	スチーム 洗浄又は 手拭き	手拭き仕 上げ	蛍光灯拭 き清掃	取り外し後 洗剤塗布	スチーム 洗浄又は 手拭き	手拭き仕 上げ	伝動機絶 縁測定	取り外し不 可能部分の 手拭き	カバー・外面 の清掃、フィ ルターの交換	消毒剤 清拭	水拭き 仕上げ
				別途指定	1F	給食室／ 天井	m <sup>2</sup>	220	●	●	●	●						蛍光灯又はLED 52本 蛍光灯又はLED拭き清掃は、適正洗剤を用いて、管、反射板、カバー等を適宜拭き、水拭きして仕上げる。汚れが落ちない部分は、更に適正洗剤でふき取り、タオルで乾拭きする。学校からの要望をもとに照明切れ箇所の管球交換すること。管球は学校の負担とし、廃棄場所については学校と協議すること。 天井通風孔／換気孔 0箇所	
				別途指定	1F	給食室／ 配管	m	254	●	●	●						配管に付随する吊り下げ棒も併せて清掃すること。		
				別途指定	1F	給食室／ ダクト	個	0											
				別途指定	1F	給食室／ 換気扇	台	8					●	●	●	●	●	外部にウェザーカバーが設置されている場合は併せて清掃すること。 フィルターが学校にある場合は交換を行うこと（換気扇に合わせて切り取る必要があれば行うこと）。また、カバー装着後はパテで隙間を埋めること。なお、フィルター及びパテは学校の負担とし、廃棄場所については学校と協議すること。	
				別途指定	1F	給食室／ エアコン	台	0										吹き出し口及び室内機外面の手拭きを行うこと。	
				別途指定	1F	給食室／ ルーフファン	台	4					●	●	●	●	●	給食室内部と外部両方から清掃を行うこと。外部からの清掃が困難な場合は、内部からの清掃を十二分に行うこと。 なお、防砂・防虫ネットが付いている場合は、それも取り外し、清掃すること。 学校からの要望をもとに防砂・防虫ネットの交換すること。防砂・防虫ネットは学校の負担とし、廃棄場所については学校と協議すること。	
				別途指定	1F	給食室／ サイクルファン	台	0											
				別途指定	1F	給食室／ 扇風機	台	0											
				別途指定	1F	給食室／ フード	台	0											
				別途指定	1F	給食室／ 手洗器	台	3								●	●	適正に消毒清掃し、金属類を拭きあげること。 塩素系消毒剤（次亜塩素酸ナトリウム、亜塩素酸水、次亜塩素酸水等）を不織布等に浸み込ませて清拭すること。濃度等は、製品の指示を守って使用すること。	

#### その他

- ①清掃箇所及び内容は上記一覧表の●のとおり。
- ②作業は清掃先学校栄養士と打ち合わせの上実施すること。作業については、労働安全衛生法等関係法令を遵守して行うこと。
- ③使用する洗剤は無公害洗剤とすること。
- ④室内の洗浄液等かかる恐れのある場所はビニールシート等で養生すること。
- ⑤洗浄中に生じた床面の油滴は水洗いし除去すること。
- ⑥清掃作業が終了したら清掃先学校の確認を得ること。
- ⑦清掃作業前、清掃作業中、清掃作業後に同位置において写真をとること。
- ⑧給食室内の水道、トイレは使用しないこと。
- ⑨学校敷地内で喫煙しないこと。
- ⑩戸棚等の備品に登らないこと。作業中に損傷した備品・設備等については弁償すること。
- ⑪この仕様書に定めのない事項及び作業に関しては、必要に応じて委託者と受託者が協議して定めるものとする。

Ref. No. 01-003

件名：小中学校給食室清掃業務委託（北部地域）

施行期間：令和7年7月15日～令和8年3月31日

施行場所：市川市立中山小学校

【142】				床以外												備考			
				専用 給食室															
				天井			換気扇 エアコン						手洗器						
1)				配管			ルーフファン サイクルファン 扇風機						手洗器						
				ダクト			フード												
				階数	室名称他	数量	単位	洗剤塗布	スチーム 洗浄又は 手拭き	手拭き仕 上げ	蛍光灯拭 き清掃	取り外し後 洗剤塗布	スチーム 洗浄又は 手拭き	手拭き仕 上げ	伝動機絶 縁測定	取り外し不 可能部分の 手拭き	カバー・外面 の清掃、フィ ルターの交換	消毒剤 清拭	水拭き 仕上げ
				別途指定	1F	給食室／ 天井	220	m <sup>2</sup>	●	●	●	●						蛍光灯又はLED 70本 蛍光灯又はLED拭き清掃は、適正洗剤を用いて、管、反射板、カバー等を適宜拭き、水拭きして仕上げる。汚れが落ちない部分は、更に適正洗剤でふき取り、タオルで乾拭きする。学校からの要望をもとに照明切れ箇所の管球交換すること。管球は学校の負担とし、廃棄場所については学校と協議すること。 天井通風孔／換気孔 0箇所	
				別途指定	1F	給食室／ 配管	319	m	●	●	●						配管に付随する吊り下げ棒も併せて清掃すること。		
				別途指定	1F	給食室／ ダクト	0	個											
				別途指定	1F	給食室／ 換気扇	17	台					●	●	●	●	●	外部にウェザーカバーが設置されている場合は併せて清掃すること。 フィルターが学校にある場合は交換を行うこと（換気扇に合わせて切り取る必要があれば行うこと）。また、カバー装着後はパテで隙間を埋めること。なお、フィルター及びパテは学校の負担とし、廃棄場所については学校と協議すること。	
				別途指定	1F	給食室／ エアコン	0	台									吹き出し口及び室内機外面の手拭きを行うこと。		
				別途指定	1F	給食室／ ルーフファン	4	台					●	●	●	●	●	給食室内部と外部両方から清掃を行うこと。外部からの清掃が困難な場合は、内部からの清掃を十二分に行うこと。 なお、防砂・防虫ネットが付いている場合は、それも取り外し、清掃すること。 学校からの要望をもとに防砂・防虫ネットの交換すること。防砂・防虫ネットは学校の負担とし、廃棄場所については学校と協議すること。	
				別途指定	1F	給食室／ サイクルファン	0	台											
				別途指定	1F	給食室／ 扇風機	0	台											
				別途指定	1F	給食室／ フード	0	台											
				別途指定	1F	給食室／ 手洗器	3	台								●	●	適正に消毒清掃し、金属類を拭きあげること。 塩素系消毒剤（次亜塩素酸ナトリウム、亜塩素酸水、次亜塩素酸水等）を不織布等に浸み込ませて清拭すること。濃度等は、製品の指示を守って使用すること。	

#### その他

- ①清掃箇所及び内容は上記一覧表の●のとおり。
- ②作業は清掃先学校栄養士と打ち合わせの上実施すること。作業については、労働安全衛生法等関係法令を遵守して行うこと。
- ③使用する洗剤は無公害洗剤とすること。
- ④室内の洗浄液等かかる恐れのある場所はビニールシート等で養生すること。
- ⑤洗浄中に生じた床面の油滴は水洗いし除去すること。
- ⑥清掃作業が終了したら清掃先学校の確認を得ること。
- ⑦清掃作業前、清掃作業中、清掃作業後に同位置において写真をとること。
- ⑧給食室内の水道、トイレは使用しないこと。
- ⑨学校敷地内で喫煙しないこと。
- ⑩戸棚等の備品に登らないこと。作業中に損傷した備品・設備等については弁償すること。
- ⑪この仕様書に定めのない事項及び作業に関しては、必要に応じて委託者と受託者が協議して定めるものとする。

Ref. No. 01-004

件名：小中学校給食室清掃業務委託（北部地域）

施行期間：令和7年7月15日～令和8年3月31日

施行場所：市川市立八幡小学校

【142】				床以外												備考			
				専用 給食室															
				天井			換気扇 エアコン						手洗器						
1)				配管			ルーフファン サイクルファン 扇風機						手洗器						
				ダクト			フード												
				階数	室名称他	数量	単位	洗剤塗布	スチーム 洗浄又は 手拭き	手拭き仕 上げ	蛍光灯拭 き清掃	取り外し後 洗剤塗布	スチーム 洗浄又は 手拭き	手拭き仕 上げ	伝動機絶 縁測定	取り外し不 可能部分の 手拭き	カバー・外面 の清掃、フィ ルターの交換	消毒剤 清拭	水拭き 仕上げ
				別途指定	1F	給食室／ 天井	m <sup>2</sup>	120	●	●	●	●						蛍光灯又はLED 61本 蛍光灯又はLED拭き清掃は、適正洗剤を用いて、管、反射板、カバー等を適宜拭き、水拭きして仕上げる。汚れが落ちない部分は、更に適正洗剤でふき取り、タオルで乾拭きする。学校からの要望をもとに照明切れ箇所の管球交換すること。管球は学校の負担とし、廃棄場所については学校と協議すること。 天井通風孔／換気孔 0箇所	
				別途指定	1F	給食室／ 配管	m	214	●	●	●						配管に付随する吊り下げ棒も併せて清掃すること。		
				別途指定	1F	給食室／ ダクト	個	0											
				別途指定	1F	給食室／ 換気扇	台	8					●	●	●	●	●	外部にウェザーカバーが設置されている場合は併せて清掃すること。 フィルターが学校にある場合は交換を行うこと（換気扇に合わせて切り取る必要があれば行うこと）。また、カバー装着後はパテで隙間を埋めること。なお、フィルター及びパテは学校の負担とし、廃棄場所については学校と協議すること。	
				別途指定	1F	給食室／ エアコン	台	0										吹き出し口及び室内機外面の手拭きを行うこと。	
				別途指定	1F	給食室／ ルーフファン	台	0										給食室内部と外部両方から清掃を行うこと。外部からの清掃が困難な場合は、内部からの清掃を十二分に行うこと。 なお、防砂・防虫ネットが付いている場合は、それも取り外し、清掃すること。 学校からの要望をもとに防砂・防虫ネットの交換すること。防砂・防虫ネットは学校の負担とし、廃棄場所については学校と協議すること。	
				別途指定	1F	給食室／ サイクルファン	台	0											
				別途指定	1F	給食室／ 扇風機	台	0											
				別途指定	1F	給食室／ フード	台	0											
				別途指定	1F	給食室／ 手洗器	台	4								●	●	適正に消毒清掃し、金属類を拭きあげること。 塩素系消毒剤（次亜塩素酸ナトリウム、亜塩素酸水、次亜塩素酸水等）を不織布等に浸み込ませて清拭すること。濃度等は、製品の指示を守って使用すること。	

### その他

- ①清掃箇所及び内容は上記一覧表の●のとおり。
- ②作業は清掃先学校栄養士と打ち合わせの上実施すること。作業については、労働安全衛生法等関係法令を遵守して行うこと。
- ③使用する洗剤は無公害洗剤とすること。
- ④室内の洗浄液等かかる恐れのある場所はビニールシート等で養生すること。
- ⑤洗浄中に生じた床面の油滴は水洗いし除去すること。
- ⑥清掃作業が終了したら清掃先学校の確認を得ること。
- ⑦清掃作業前、清掃作業中、清掃作業後に同位置において写真をとること。
- ⑧給食室内の水道、トイレは使用しないこと。
- ⑨学校敷地内で喫煙しないこと。
- ⑩戸棚等の備品に登らないこと。作業中に損傷した備品・設備等については弁償すること。
- ⑪この仕様書に定めのない事項及び作業に関しては、必要に応じて委託者と受託者が協議して定めるものとする。

Ref. No. 01-005

件名：小中学校給食室清掃業務委託（北部地域）

施行期間：令和7年7月15日～令和8年3月31日

施行場所：市川市立国分小学校

【142】					床以外											手洗器		備考			
					専用 給食室																
					天井				換気扇 エアコン												
1)					配管				ルーフファン サイクルファン 扇風機												
					ダクト				フード												
					階数	室名称他	数量	単位	洗剤塗布	スチーム 洗浄又は 手拭き	手拭き仕 上げ	蛍光灯拭 き清掃	取り外し後 洗剤塗布	スチーム 洗浄又は 手拭き	手拭き仕 上げ	伝動機絶 縁測定	取り外し不 可能部分の 手拭き	カバー・外面 の清掃、フィ ルターの交換	消毒剤 清拭	水拭き 仕上げ	
					別途指定	1F	給食室／ 天井	644	m <sup>2</sup>	●	●	●	●						蛍光灯又はLED 88本 蛍光灯又はLED拭き清掃は、適正洗剤を用いて、管、反射板、カバー等を適宜拭き、水拭きして仕上げる。汚れが落ちない部分は、更に適正洗剤でふき取り、タオルで乾拭きする。学校からの要望をもとに照明切れ箇所の管球交換をすること。管球は学校の負担とし、廃棄場所については学校と協議すること。 天井通風孔／換気孔 23箇所		
					別途指定	1F	給食室／ 配管	268	m	●	●	●							配管に付随する吊り下げ棒も併せて清掃すること。		
					別途指定	1F	給食室／ ダクト	0	個												
					別途指定	1F	給食室／ 換気扇	0	台										外部にウェザーカバーが設置されている場合は併せて清掃すること。 フィルターが学校にある場合は交換を行うこと（換気扇に合わせて切り取る必要があれば行うこと）。また、カバー装着後はパテで隙間を埋めること。なお、フィルター及びパテは学校の負担とし、廃棄場所については学校と協議すること。		
					別途指定	1F	給食室／ エアコン	0	台										吹き出し口及び室内機外面の手拭きを行うこと。		
					別途指定	1F	給食室／ ルーフファン	0	台										給食室内部と外部両方から清掃を行うこと。外部からの清掃が困難な場合は、内部からの清掃を十二分に行うこと。 なお、防砂・防虫ネットが付いている場合は、それも取り外し、清掃すること。 学校からの要望をもとに防砂・防虫ネットの交換をすること。防砂・防虫ネットは学校の負担とし、廃棄場所については学校と協議すること。		
					別途指定	1F	給食室／ サイクルファン	0	台												
					別途指定	1F	給食室／ 扇風機	0	台												
					別途指定	1F	給食室／ フード	7	台				●	●	●						
					別途指定	1F	給食室／ 手洗器	15	台							●	●		適正に消毒清掃し、金属類を拭きあげること。 塩素系消毒剤（次亜塩素酸ナトリウム、亜塩素酸水、次亜塩素酸水等）を不織布等に浸み込ませて清拭すること。濃度等は、製品の指示を守って使用すること。		

#### その他

- ①清掃箇所及び内容は上記一覧表の●のとおり。
- ②作業は清掃先学校栄養士と打ち合わせの上実施すること。作業については、労働安全衛生法等関係法令を遵守して行うこと。
- ③使用する洗剤は無公害洗剤とすること。
- ④室内の洗浄液等かかる恐れのある場所はビニールシート等で養生すること。
- ⑤洗浄中に生じた床面の油滴は水洗いし除去すること。
- ⑥清掃作業が終了したら清掃先学校の確認を得ること。
- ⑦清掃作業前、清掃作業中、清掃作業後に同位置において写真をとること。
- ⑧給食室内の水道、トイレは使用しないこと。
- ⑨学校敷地内で喫煙しないこと。
- ⑩戸棚等の備品に登らないこと。作業中に損傷した備品・設備等については弁償すること。
- ⑪この仕様書に定めのない事項及び作業に関しては、必要に応じて委託者と受託者が協議して定めるものとする。

Ref. No. 01-006

件名：小中学校給食室清掃業務委託（北部地域）

施行期間：令和7年7月15日～令和8年3月31日

施行場所：市川市立大柏小学校

【142】				床以外												備考			
				専用 給食室															
				天井			換気扇 エアコン						手洗器						
1)				配管			ルーフファン サイクルファン 扇風機						手洗器						
				ダクト			フード												
				階数	室名称他	数量	単位	洗剤塗布	スチーム 洗浄又は 手拭き	手拭き仕 上げ	蛍光灯拭 き清掃	取り外し後 洗剤塗布	スチーム 洗浄又は 手拭き	手拭き仕 上げ	伝動機絶 縁測定	取り外し不 可能部分の 手拭き	カバー・外面 の清掃、フィ ルターの交換	消毒剤 清拭	水拭き 仕上げ
				別途指定	1F	給食室／ 天井	m <sup>2</sup>	300	●	●	●	●						蛍光灯又はLED 74本 蛍光灯又はLED拭き清掃は、適正洗剤を用いて、管、反射板、カバー等を適宜拭き、水拭きして仕上げる。汚れが落ちない部分は、更に適正洗剤でふき取り、タオルで乾拭きする。学校からの要望をもとに照明切れ箇所の管球交換すること。管球は学校の負担とし、廃棄場所については学校と協議すること。 天井通風孔／換気孔 0箇所	
				別途指定	1F	給食室／ 配管	m	272	●	●	●						配管に付随する吊り下げ棒も併せて清掃すること。		
				別途指定	1F	給食室／ ダクト	個	0											
				別途指定	1F	給食室／ 換気扇	台	13					●	●	●	●	●	外部にウェザーカバーが設置されている場合は併せて清掃すること。 フィルターが学校にある場合は交換を行うこと（換気扇に合わせて切り取る必要があれば行うこと）。また、カバー装着後はパテで隙間を埋めること。なお、フィルター及びパテは学校の負担とし、廃棄場所については学校と協議すること。	
				別途指定	1F	給食室／ エアコン	台	0									吹き出し口及び室内機外面の手拭きを行うこと。		
				別途指定	1F	給食室／ ルーフファン	台	4					●	●	●	●	●	給食室内部と外部両方から清掃を行うこと。外部からの清掃が困難な場合は、内部からの清掃を十二分に行うこと。 なお、防砂・防虫ネットが付いている場合は、それも取り外し、清掃すること。 学校からの要望をもとに防砂・防虫ネットの交換すること。防砂・防虫ネットは学校の負担とし、廃棄場所については学校と協議すること。	
				別途指定	1F	給食室／ サイクルファン	台	0											
				別途指定	1F	給食室／ 扇風機	台	0											
				別途指定	1F	給食室／ フード	台	0											
				別途指定	1F	給食室／ 手洗器	台	4								●	●	適正に消毒清掃し、金属類を拭きあげること。 塩素系消毒剤（次亜塩素酸ナトリウム、亜塩素酸水、次亜塩素酸水等）を不織布等に浸み込ませて清拭すること。濃度等は、製品の指示を守って使用すること。	

#### その他

- ①清掃箇所及び内容は上記一覧表の●のとおり。
- ②作業は清掃先学校栄養士と打ち合わせの上実施すること。作業については、労働安全衛生法等関係法令を遵守して行うこと。
- ③使用する洗剤は無公害洗剤とすること。
- ④室内の洗浄液等かかる恐れのある場所はビニールシート等で養生すること。
- ⑤洗浄中に生じた床面の油滴は水洗いし除去すること。
- ⑥清掃作業が終了したら清掃先学校の確認を得ること。
- ⑦清掃作業前、清掃作業中、清掃作業後に同位置において写真をとること。
- ⑧給食室内の水道、トイレは使用しないこと。
- ⑨学校敷地内で喫煙しないこと。
- ⑩戸棚等の備品に登らないこと。作業中に損傷した備品・設備等については弁償すること。
- ⑪この仕様書に定めのない事項及び作業に関しては、必要に応じて委託者と受託者が協議して定めるものとする。

Ref. No. 01-007

件名：小中学校給食室清掃業務委託（北部地域）

施行期間：令和7年7月15日～令和8年3月31日

施行場所：市川市立富貴島小学校

【142】				床以外												備考												
				専用 給食室																								
				天井			換気扇			手洗器																		
1)				配管			エアコン						手洗器															
				ダクト			ルーフファン			手洗器																		
				フード			サイクルファン																					
				扇風機			フード																					
				手洗器			手洗器			手洗器			手洗器															
				階数	室名称他	数量	単位	洗剤塗布	スチーム 洗浄又は 手拭き	手拭き仕 上げ	蛍光灯拭 き清掃	取り外し後 洗剤塗布	スチーム 洗浄又は 手拭き	手拭き仕 上げ	伝動機絶 縁測定	取り外し不 可能部分の 手拭き	カバー・外面 の清掃、フィ ルターの交換	消毒剤 清拭	水拭き 仕上げ									
別途指定	1F	給食室／ 天井	202	m <sup>2</sup>	●	●	●	●									蛍光灯又はLED 57本 蛍光灯又はLED拭き清掃は、適正洗剤を用いて、管、反射板、カバー等を適宜拭き、水拭きして仕上げる。汚れが落ちない部分は、更に適正洗剤でふき取り、タオルで乾拭きする。学校からの要望をもとに照明切れ箇所の管球交換すること。管球は学校の負担とし、廃棄場所については学校と協議すること。 天井通風孔／換気孔 7箇所											
別途指定	1F	給食室／ 配管	392	m	●	●	●										配管に付随する吊り下げ棒も併せて清掃すること。											
別途指定	1F	給食室／ ダクト	0	個																								
別途指定	1F	給食室／ 換気扇	0	台													外部にウェザーカバーが設置されている場合は併せて清掃すること。 フィルターが学校にある場合は交換を行うこと（換気扇に合わせて切り取る必要があれば行うこと）。また、カバー装着後はパテで隙間を埋めること。なお、フィルター及びパテは学校の負担とし、廃棄場所については学校と協議すること。											
別途指定	1F	給食室／ エアコン	0	台													吹き出し口及び室内機外面の手拭きを行うこと。											
別途指定	1F	給食室／ ルーフファン	3	台					●	●	●	●	●				給食室内部と外部両方から清掃を行うこと。外部からの清掃が困難な場合は、内部からの清掃を十二分に行うこと。 なお、防砂・防虫ネットが付いている場合は、それも取り外し、清掃すること。 学校からの要望をもとに防砂・防虫ネットの交換すること。防砂・防虫ネットは学校の負担とし、廃棄場所については学校と協議すること。											
別途指定	1F	給食室／ サイクルファン	0	台																								
別途指定	1F	給食室／ 扇風機	0	台																								
別途指定	1F	給食室／ フード	2	台					●	●	●																	
別途指定	1F	給食室／ 手洗器	3	台										●	●		適正に消毒清掃し、金属類を拭きあげること。 塩素系消毒剤（次亜塩素酸ナトリウム、亜塩素酸水、次亜塩素酸水等）を不織布等に浸み込ませて清拭すること。濃度等は、製品の指示を守って使用すること。											

#### その他

- ①清掃箇所及び内容は上記一覧表の●のとおり。
- ②作業は清掃先学校栄養士と打ち合わせの上実施すること。作業については、労働安全衛生法等関係法令を遵守して行うこと。
- ③使用する洗剤は無公害洗剤とすること。
- ④室内の洗浄液等かかる恐れのある場所はビニールシート等で養生すること。
- ⑤洗浄中に生じた床面の油滴は水洗いし除去すること。
- ⑥清掃作業が終了したら清掃先学校の確認を得ること。
- ⑦清掃作業前、清掃作業中、清掃作業後に同位置において写真をとること。
- ⑧給食室の水道、トイレは使用しないこと。
- ⑨学校敷地内で喫煙しないこと。
- ⑩戸棚等の備品に登らないこと。作業中に損傷した備品・設備等については弁償すること。
- ⑪この仕様書に定めのない事項及び作業に関しては、必要に応じて委託者と受託者が協議して定めるものとする。

Ref. No. 01-008

件名：小中学校給食室清掃業務委託（北部地域）

施行期間：令和7年7月15日～令和8年3月31日

施行場所：市川市立若宮小学校

【142】				床以外												備考			
				専用 給食室															
				天井			換気扇 エアコン						手洗器						
1)				配管			ルーフファン サイクルファン 扇風機						手洗器						
				ダクト			フード												
				階数	室名称他	数量	単位	洗剤塗布	スチーム 洗浄又は 手拭き	手拭き仕 上げ	蛍光灯拭 き清掃	取り外し後 洗剤塗布	スチーム 洗浄又は 手拭き	手拭き仕 上げ	伝動機絶 縁測定	取り外し不 可能部分の 手拭き	カバー・外面 の清掃、フィ ルターの交換	消毒剤 清拭	水拭き 仕上げ
				別途指定	1F	給食室／ 天井	245	m <sup>2</sup>	●	●	●	●						蛍光灯又はLED 65本 蛍光灯又はLED拭き清掃は、適正洗剤を用いて、管、反射板、カバー等を適宜拭き、水拭きして仕上げる。汚れが落ちない部分は、更に適正洗剤でふき取り、タオルで乾拭きする。学校からの要望をもとに照明切れ箇所の管球交換すること。管球は学校の負担とし、廃棄場所については学校と協議すること。 天井通風孔／換気孔 0箇所	
				別途指定	1F	給食室／ 配管	261	m	●	●	●						配管に付随する吊り下げ棒も併せて清掃すること。		
				別途指定	1F	給食室／ ダクト	0	個											
				別途指定	1F	給食室／ 換気扇	11	台					●	●	●	●	●	外部にウェザーカバーが設置されている場合は併せて清掃すること。 フィルターが学校にある場合は交換を行うこと（換気扇に合わせて切り取る必要があれば行うこと）。また、カバー装着後はパテで隙間を埋めること。なお、フィルター及びパテは学校の負担とし、廃棄場所については学校と協議すること。	
				別途指定	1F	給食室／ エアコン	0	台									吹き出し口及び室内機外面の手拭きを行うこと。		
				別途指定	1F	給食室／ ルーフファン	2	台					●	●	●	●	●	給食室内部と外部両方から清掃を行うこと。外部からの清掃が困難な場合は、内部からの清掃を十二分に行うこと。 なお、防砂・防虫ネットが付いている場合は、それも取り外し、清掃すること。 学校からの要望をもとに防砂・防虫ネットの交換すること。防砂・防虫ネットは学校の負担とし、廃棄場所については学校と協議すること。	
				別途指定	1F	給食室／ サイクルファン	0	台											
				別途指定	1F	給食室／ 扇風機	0	台											
				別途指定	1F	給食室／ フード	0	台											
				別途指定	1F	給食室／ 手洗器	4	台								●	● 適正に消毒清掃し、金属類を拭きあげること。 塩素系消毒剤（次亜塩素酸ナトリウム、亜塩素酸水、次亜塩素酸水等）を不織布等に浸み込ませて清拭すること。濃度等は、製品の指示を守って使用すること。		

### その他

- ①清掃箇所及び内容は上記一覧表の●のとおり。
- ②作業は清掃先学校栄養士と打ち合わせの上実施すること。作業については、労働安全衛生法等関係法令を遵守して行うこと。
- ③使用する洗剤は無公害洗剤とすること。
- ④室内の洗浄液等かかる恐れのある場所はビニールシート等で養生すること。
- ⑤洗浄中に生じた床面の油滴は水洗いし除去すること。
- ⑥清掃作業が終了したら清掃先学校の確認を得ること。
- ⑦清掃作業前、清掃作業中、清掃作業後に同位置において写真をとること。
- ⑧給食室内の水道、トイレは使用しないこと。
- ⑨学校敷地内で喫煙しないこと。
- ⑩戸棚等の備品に登らないこと。作業中に損傷した備品・設備等については弁償すること。
- ⑪この仕様書に定めのない事項及び作業に関しては、必要に応じて委託者と受託者が協議して定めるものとする。

Ref. No. 01-009

件名：小中学校給食室清掃業務委託（北部地域）

施行期間：令和7年7月15日～令和8年3月31日

施行場所：市川市立国府台小学校

【142】				床以外												備考			
				専用 給食室															
				天井			換気扇 エアコン						手洗器						
1)				配管			ルーフファン サイクルファン 扇風機						手洗器						
				ダクト			フード												
				階数	室名称他	数量	単位	洗剤塗布	スチーム 洗浄又は 手拭き	手拭き仕 上げ	蛍光灯拭 き清掃	取り外し後 洗剤塗布	スチーム 洗浄又は 手拭き	手拭き仕 上げ	伝動機絶 縁測定	取り外し不 可能部分の 手拭き	カバー・外面 の清掃、フィ ルターの交換	消毒剤 清拭	水拭き 仕上げ
				別途指定	1F	給食室／ 天井	m <sup>2</sup>	266	●	●	●	●						蛍光灯又はLED 76本 蛍光灯又はLED拭き清掃は、適正洗剤を用いて、管、反射板、カバー等を適宜拭き、水拭きして仕上げる。汚れが落ちない部分は、更に適正洗剤でふき取り、タオルで乾拭きする。学校からの要望をもとに照明切れ箇所の管球交換すること。管球は学校の負担とし、廃棄場所については学校と協議すること。 天井通風孔／換気孔 0箇所	
				別途指定	1F	給食室／ 配管	m	309	●	●	●						配管に付随する吊り下げ棒も併せて清掃すること。		
				別途指定	1F	給食室／ ダクト	個	3	●	●	●								
				別途指定	1F	給食室／ 換気扇	台	7					●	●	●	●	●	外部にウェザーカバーが設置されている場合は併せて清掃すること。 フィルターが学校にある場合は交換を行うこと（換気扇に合わせて切り取る必要があれば行うこと）。また、カバー装着後はパテで隙間を埋めること。なお、フィルター及びパテは学校の負担とし、廃棄場所については学校と協議すること。	
				別途指定	1F	給食室／ エアコン	台	0										吹き出し口及び室内機外面の手拭きを行うこと。	
				別途指定	1F	給食室／ ルーフファン	台	0										給食室内部と外部両方から清掃を行うこと。外部からの清掃が困難な場合は、内部からの清掃を十二分に行うこと。 なお、防砂・防虫ネットが付いている場合は、それも取り外し、清掃すること。 学校からの要望をもとに防砂・防虫ネットの交換すること。防砂・防虫ネットは学校の負担とし、廃棄場所については学校と協議すること。	
				別途指定	1F	給食室／ サイクルファン	台	6					●	●	●	●	●		
				別途指定	1F	給食室／ 扇風機	台	4					●	●	●	●	●		
				別途指定	1F	給食室／ フード	台	0											
				別途指定	1F	給食室／ 手洗器	台	4								●	●	適正に消毒清掃し、金属類を拭きあげること。 塩素系消毒剤（次亜塩素酸ナトリウム、亜塩素酸水、次亜塩素酸水等）を不織布等に浸み込ませて清拭すること。濃度等は、製品の指示を守って使用すること。	

### その他

- ①清掃箇所及び内容は上記一覧表の●のとおり。
- ②作業は清掃先学校栄養士と打ち合わせの上実施すること。作業については、労働安全衛生法等関係法令を遵守して行うこと。
- ③使用する洗剤は無公害洗剤とすること。
- ④室内の洗浄液等かかる恐れのある場所はビニールシート等で養生すること。
- ⑤洗浄中に生じた床面の油滴は水洗いし除去すること。
- ⑥清掃作業が終了したら清掃先学校の確認を得ること。
- ⑦清掃作業前、清掃作業中、清掃作業後に同位置において写真をとること。
- ⑧給食室内の水道、トイレは使用しないこと。
- ⑨学校敷地内で喫煙しないこと。
- ⑩戸棚等の備品に登らないこと。作業中に損傷した備品・設備等については弁償すること。
- ⑪この仕様書に定めのない事項及び作業に関しては、必要に応じて委託者と受託者が協議して定めるものとする。
- ⑫扇風機は天井近くのもの。

Ref. No. 01-010

件名：小中学校給食室清掃業務委託（北部地域）

施行期間：令和7年7月15日～令和8年3月31日

施行場所：市川市立菅野小学校

【142】				床以外												備考			
				専用 給食室															
				天井			換気扇 エアコン						手洗器						
1)				配管			ルーフファン サイクルファン 扇風機						手洗器						
				ダクト			フード												
				階数	室名称他	数量	単位	洗剤塗布	スチーム 洗浄又は 手拭き	手拭き仕 上げ	蛍光灯拭 き清掃	取り外し後 洗剤塗布	スチーム 洗浄又は 手拭き	手拭き仕 上げ	伝動機絶 縁測定	取り外し不 可能部分の 手拭き	カバー・外面 の清掃、フィ ルターの交換	消毒剤 清拭	水拭き 仕上げ
				別途指定	1F	給食室／ 天井	m <sup>2</sup>	266	●	●	●	●						蛍光灯又はLED 86本 蛍光灯又はLED拭き清掃は、適正洗剤を用いて、管、反射板、カバー等を適宜拭き、水拭きして仕上げる。汚れが落ちない部分は、更に適正洗剤でふき取り、タオルで乾拭きする。学校からの要望をもとに照明切れ箇所の管球交換すること。管球は学校の負担とし、廃棄場所については学校と協議すること。 天井通風孔／換気孔 0箇所	
				別途指定	1F	給食室／ 配管	m	357	●	●	●						配管に付随する吊り下げ棒も併せて清掃すること。		
				別途指定	1F	給食室／ ダクト	個	0											
				別途指定	1F	給食室／ 換気扇	台	12					●	●	●	●	●	外部にウェザーカバーが設置されている場合は併せて清掃すること。 フィルターが学校にある場合は交換を行うこと（換気扇に合わせて切り取る必要があれば行うこと）。また、カバー装着後はパテで隙間を埋めること。なお、フィルター及びパテは学校の負担とし、廃棄場所については学校と協議すること。	
				別途指定	1F	給食室／ エアコン	台	0										吹き出し口及び室内機外面の手拭きを行うこと。	
				別途指定	1F	給食室／ ルーフファン	台	5					●	●	●	●	●	給食室内部と外部両方から清掃を行うこと。外部からの清掃が困難な場合は、内部からの清掃を十二分に行うこと。 なお、防砂・防虫ネットが付いている場合は、それも取り外し、清掃すること。 学校からの要望をもとに防砂・防虫ネットの交換すること。防砂・防虫ネットは学校の負担とし、廃棄場所については学校と協議すること。	
				別途指定	1F	給食室／ サイクルファン	台	0											
				別途指定	1F	給食室／ 扇風機	台	0											
				別途指定	1F	給食室／ フード	台	0											
				別途指定	1F	給食室／ 手洗器	台	3								●	●	適正に消毒清掃し、金属類を拭きあげること。 塩素系消毒剤（次亜塩素酸ナトリウム、亜塩素酸水、次亜塩素酸水等）を不織布等に浸み込ませて清拭すること。濃度等は、製品の指示を守って使用すること。	

### その他

- ①清掃箇所及び内容は上記一覧表の●のとおり。
- ②作業は清掃先学校栄養士と打ち合わせの上実施すること。作業については、労働安全衛生法等関係法令を遵守して行うこと。
- ③使用する洗剤は無公害洗剤とすること。
- ④室内の洗浄液等かかる恐れのある場所はビニールシート等で養生すること。
- ⑤洗浄中に生じた床面の油滴は水洗いし除去すること。
- ⑥清掃作業が終了したら清掃先学校の確認を得ること。
- ⑦清掃作業前、清掃作業中、清掃作業後に同位置において写真をとること。
- ⑧給食室内の水道、トイレは使用しないこと。
- ⑨学校敷地内で喫煙しないこと。
- ⑩戸棚等の備品に登らないこと。作業中に損傷した備品・設備等については弁償すること。
- ⑪この仕様書に定めのない事項及び作業に関しては、必要に応じて委託者と受託者が協議して定めるものとする。

Ref. No. 01-011

件名：小中学校給食室清掃業務委託（北部地域）

施行期間：令和7年7月15日～令和8年3月31日

施行場所：市川市立宮久保小学校

【142】		床以外												備考		
		専用 給食室														
		天井 配管 ダクト														
階数	室名称他	数量	単位	洗剤塗布	スチーム 洗浄又は 手拭き	手拭き仕 上げ	蛍光灯拭 き清掃	取り外し後 洗剤塗布	スチーム 洗浄又は 手拭き	手拭き仕 上げ	伝動機絶 縁測定	取り外し不 可能部分の 手拭き	カバー・外面 の清掃、フィ ルターの交換	消毒剤 清拭	水拭き 仕上げ	
別途指定	1F 給食室／天井	243	m <sup>2</sup>	●	●	●	●								蛍光灯又はLED 36本 蛍光灯又はLED拭き清掃は、適正洗剤を用いて、管、反射板、カバー等を適宜拭き、水拭きして仕上げる。汚れが落ちない部分は、更に適正洗剤でふき取り、タオルで乾拭きする。学校からの要望をもとに照明切れ箇所の管球交換すること。管球は学校の負担とし、廃棄場所については学校と協議すること。 天井通風孔／換気孔 4箇所	
別途指定	1F 給食室／配管	361	m	●	●	●									配管に付随する吊り下げ棒も併せて清掃すること。	
別途指定	1F 給食室／ダクト	0	個													
別途指定	1F 給食室／換気扇	4	台					●	●	●	●	●	●		外部にウェザーカバーが設置されている場合は併せて清掃すること。 フィルターが学校にある場合は交換を行うこと（換気扇に合わせて切り取る必要があれば行うこと）。また、カバー装着後はパテで隙間を埋めること。なお、フィルター及びパテは学校の負担とし、廃棄場所については学校と協議すること。	
別途指定	1F 給食室／エアコン	0	台												吹き出し口及び室内機外面の手拭きを行うこと。	
別途指定	1F 給食室／ルーフファン	4	台					●	●	●	●	●			給食室内部と外部両方から清掃を行うこと。外部からの清掃が困難な場合は、内部からの清掃を十二分に行うこと。 なお、防砂・防虫ネットが付いている場合は、それも取り外し、清掃すること。 学校からの要望をもとに防砂・防虫ネットの交換すること。防砂・防虫ネットは学校の負担とし、廃棄場所については学校と協議すること。	
別途指定	1F 給食室／サイクルファン	0	台													
別途指定	1F 給食室／扇風機	4	台					●	●	●	●	●				
別途指定	1F 給食室／フード	0	台													
別途指定	1F 給食室／手洗器	2	台										●	●	適正に消毒清掃し、金属類を拭きあげること。 塩素系消毒剤（次亜塩素酸ナトリウム、亜塩素酸水、次亜塩素酸水等）を不織布等に浸み込ませて清拭すること。濃度等は、製品の指示を守って使用すること。	

### その他

- ①清掃箇所及び内容は上記一覧表の●のとおり。
- ②作業は清掃先学校栄養士と打ち合わせの上実施すること。作業については、労働安全衛生法等関係法令を遵守して行うこと。
- ③使用する洗剤は無公害洗剤とすること。
- ④室内の洗浄液等かかる恐れのある場所はビニールシート等で養生すること。
- ⑤洗浄中に生じた床面の油滴は水洗いし除去すること。
- ⑥清掃作業が終了したら清掃先学校の確認を得ること。
- ⑦清掃作業前、清掃作業中、清掃作業後に同位置において写真をとること。
- ⑧給食室内の水道、トイレは使用しないこと。
- ⑨学校敷地内で喫煙しないこと。
- ⑩戸棚等の備品に登らないこと。作業中に損傷した備品・設備等については弁償すること。
- ⑪この仕様書に定めのない事項及び作業に関しては、必要に応じて委託者と受託者が協議して定めるものとする。
- ⑫扇風機は壁掛け。

Ref. No. 01-012

件名：小中学校給食室清掃業務委託（北部地域）

施行期間：令和7年7月15日～令和8年3月31日

施行場所：市川市立中国分小学校

【142】				床以外												備考			
				専用 給食室															
				天井			換気扇 エアコン						手洗器						
1)				配管			ルーフファン サイクルファン 扇風機						手洗器						
				ダクト			フード												
				階数	室名称他	数量	単位	洗剤塗布	スチーム 洗浄又は 手拭き	手拭き仕 上げ	蛍光灯拭 き清掃	取り外し後 洗剤塗布	スチーム 洗浄又は 手拭き	手拭き仕 上げ	伝動機絶 縁測定	取り外し不 可能部分の 手拭き	カバー・外面 の清掃、フィ ルターの交換	消毒剤 清拭	水拭き 仕上げ
				別途指定	1F	給食室／ 天井	220	m <sup>2</sup>	●	●	●	●						蛍光灯又はLED 21本 蛍光灯又はLED拭き清掃は、適正洗剤を用いて、管、反射板、カバー等を適宜拭き、水拭きして仕上げる。汚れが落ちない部分は、更に適正洗剤でふき取り、タオルで乾拭きする。学校からの要望をもとに照明切れ箇所の管球交換すること。管球は学校の負担とし、廃棄場所については学校と協議すること。 天井通風孔／換気孔 0箇所	
				別途指定	1F	給食室／ 配管	300	m	●	●	●						配管に付随する吊り下げ棒も併せて清掃すること。		
				別途指定	1F	給食室／ ダクト	0	個											
				別途指定	1F	給食室／ 換気扇	6	台					●	●	●	●	●	外部にウェザーカバーが設置されている場合は併せて清掃すること。 フィルターが学校にある場合は交換を行うこと（換気扇に合わせて切り取る必要があれば行うこと）。また、カバー装着後はパテで隙間を埋めること。なお、フィルター及びパテは学校の負担とし、廃棄場所については学校と協議すること。	
				別途指定	1F	給食室／ エアコン	0	台									吹き出し口及び室内機外面の手拭きを行うこと。		
				別途指定	1F	給食室／ ルーフファン	4	台					●	●	●	●	●	給食室内部と外部両方から清掃を行うこと。外部からの清掃が困難な場合は、内部からの清掃を十二分に行うこと。 なお、防砂・防虫ネットが付いている場合は、それも取り外し、清掃すること。 学校からの要望をもとに防砂・防虫ネットの交換すること。防砂・防虫ネットは学校の負担とし、廃棄場所については学校と協議すること。	
				別途指定	1F	給食室／ サイクルファン	0	台											
				別途指定	1F	給食室／ 扇風機	0	台											
				別途指定	1F	給食室／ フード	0	台											
				別途指定	1F	給食室／ 手洗器	3	台								●	●	適正に消毒清掃し、金属類を拭きあげること。 塩素系消毒剤（次亜塩素酸ナトリウム、亜塩素酸水、次亜塩素酸水等）を不織布等に浸み込ませて清拭すること。濃度等は、製品の指示を守って使用すること。	

#### その他

- ①清掃箇所及び内容は上記一覧表の●のとおり。
- ②作業は清掃先学校栄養士と打ち合わせの上実施すること。作業については、労働安全衛生法等関係法令を遵守して行うこと。
- ③使用する洗剤は無公害洗剤とすること。
- ④室内の洗浄液等かかる恐れのある場所はビニールシート等で養生すること。
- ⑤洗浄中に生じた床面の油滴は水洗いし除去すること。
- ⑥清掃作業が終了したら清掃先学校の確認を得ること。
- ⑦清掃作業前、清掃作業中、清掃作業後に同位置において写真をとること。
- ⑧給食室内の水道、トイレは使用しないこと。
- ⑨学校敷地内で喫煙しないこと。
- ⑩戸棚等の備品に登らないこと。作業中に損傷した備品・設備等については弁償すること。
- ⑪この仕様書に定めのない事項及び作業に関しては、必要に応じて委託者と受託者が協議して定めるものとする。

Ref. No. 01-013

件名：小中学校給食室清掃業務委託（北部地域）

施行期間：令和7年7月15日～令和8年3月31日

施行場所：市川市立曾谷小学校

【142】				床以外												備考			
				専用 給食室															
				天井			換気扇 エアコン						手洗器						
1)				配管			ルーフファン サイクルファン 扇風機						手洗器						
				ダクト			フード												
				階数	室名称他	数量	単位	洗剤塗布	スチーム 洗浄又は 手拭き	手拭き仕 上げ	蛍光灯拭 き清掃	取り外し後 洗剤塗布	スチーム 洗浄又は 手拭き	手拭き仕 上げ	伝動機絶 縁測定	取り外し不 可能部分の 手拭き	カバー・外面 の清掃、フィ ルターの交換	消毒剤 清拭	水拭き 仕上げ
				別途指定	1F	給食室／ 天井	m <sup>2</sup>	216	●	●	●	●						蛍光灯又はLED 65本 蛍光灯又はLED拭き清掃は、適正洗剤を用いて、管、反射板、カバー等を適宜拭き、水拭きして仕上げる。汚れが落ちない部分は、更に適正洗剤でふき取り、タオルで乾拭きする。学校からの要望をもとに照明切れ箇所の管球交換すること。管球は学校の負担とし、廃棄場所については学校と協議すること。 天井通風孔／換気孔 2箇所	
				別途指定	1F	給食室／ 配管	m	192	●	●	●						配管に付随する吊り下げ棒も併せて清掃すること。		
				別途指定	1F	給食室／ ダクト	個	2	●	●	●								
				別途指定	1F	給食室／ 換気扇	台	2					●	●	●	●	●	外部にウェザーカバーが設置されている場合は併せて清掃すること。 フィルターが学校にある場合は交換を行うこと（換気扇に合わせて切り取る必要があれば行うこと）。また、カバー装着後はパテで隙間を埋めること。なお、フィルター及びパテは学校の負担とし、廃棄場所については学校と協議すること。	
				別途指定	1F	給食室／ エアコン	台	0										吹き出し口及び室内機外面の手拭きを行うこと。	
				別途指定	1F	給食室／ ルーフファン	台	2					●	●	●	●	●	給食室内部と外部両方から清掃を行うこと。外部からの清掃が困難な場合は、内部からの清掃を十二分に行うこと。 なお、防砂・防虫ネットが付いている場合は、それも取り外し、清掃すること。 学校からの要望をもとに防砂・防虫ネットの交換すること。防砂・防虫ネットは学校の負担とし、廃棄場所については学校と協議すること。	
				別途指定	1F	給食室／ サイクルファン	台	0											
				別途指定	1F	給食室／ 扇風機	台	0											
				別途指定	1F	給食室／ フード	台	1					●	●	●				
				別途指定	1F	給食室／ 手洗器	台	4								●	●	適正に消毒清掃し、金属類を拭きあげること。 塩素系消毒剤（次亜塩素酸ナトリウム、亜塩素酸水、次亜塩素酸水等）を不織布等に浸み込ませて清拭すること。濃度等は、製品の指示を守って使用すること。	

### その他

- ①清掃箇所及び内容は上記一覧表の●のとおり。
- ②作業は清掃先学校栄養士と打ち合わせの上実施すること。作業については、労働安全衛生法等関係法令を遵守して行うこと。
- ③使用する洗剤は無公害洗剤とすること。
- ④室内の洗浄液等かかる恐れのある場所はビニールシート等で養生すること。
- ⑤洗浄中に生じた床面の油滴は水洗いし除去すること。
- ⑥清掃作業が終了したら清掃先学校の確認を得ること。
- ⑦清掃作業前、清掃作業中、清掃作業後に同位置において写真をとること。
- ⑧給食室内の水道、トイレは使用しないこと。
- ⑨学校敷地内で喫煙しないこと。
- ⑩戸棚等の備品に登らないこと。作業中に損傷した備品・設備等については弁償すること。
- ⑪この仕様書に定めのない事項及び作業に関しては、必要に応じて委託者と受託者が協議して定めるものとする。
- ⑫天井通風孔／換気孔の数量はガラリを含む。

Ref. No. 01-014

件名：小中学校給食室清掃業務委託（北部地域）

施行期間：令和7年7月15日～令和8年3月31日

施行場所：市川市立大町小学校

【142】					床以外											備考				
					専用 給食室															
					天井		換気扇		手洗器											
1)					配管		エアコン		手洗器											
					ダクト				ルーフファン				サイクルファン							
					フード				扇風機				手洗器							
					階数	室名称他	数量	単位	洗剤塗布	スチーム 洗浄又は 手拭き	手拭き仕 上げ	蛍光灯拭 き清掃	取り外し後 洗剤塗布	スチーム 洗浄又は 手拭き	手拭き仕 上げ	伝動機絶 縁測定	取り外し不 可能部分の 手拭き	カバー・外面 の清掃、フィ ルターの交換	消毒剤 清拭	水拭き 仕上げ
別途指定	1F	給食室／ 天井	202	m <sup>2</sup>	●	●	●	●									蛍光灯又はLED 54本 蛍光灯又はLED拭き清掃は、適正洗剤を用いて、管、反射板、カバー等を適宜拭き、水拭きして仕上げる。汚れが落ちない部分は、更に適正洗剤でふき取り、タオルで乾拭きする。学校からの要望をもとに照明切れ箇所の管球交換すること。管球は学校の負担とし、廃棄場所については学校と協議すること。 天井通風孔／換気孔 0箇所			
別途指定	1F	給食室／ 配管	133	m	●	●	●										配管に付随する吊り下げ棒も併せて清掃すること。			
別途指定	1F	給食室／ ダクト	1	個	●	●	●													
別途指定	1F	給食室／ 換気扇	11	台					●	●	●	●	●	●	●		外部にウェザーカバーが設置されている場合は併せて清掃すること。 フィルターが学校にある場合は交換を行うこと（換気扇に合わせて切り取る必要があれば行うこと）。また、カバー装着後はパテで隙間を埋めること。なお、フィルター及びパテは学校の負担とし、廃棄場所については学校と協議すること。			
別途指定	1F	給食室／ エアコン	0	台													吹き出し口及び室内機外面の手拭きを行うこと。			
別途指定	1F	給食室／ ルーフファン	1	台					●	●	●	●	●	●	●		給食室内部と外部両方から清掃を行うこと。外部からの清掃が困難な場合は、内部からの清掃を十二分に行うこと。 なお、防砂・防虫ネットが付いている場合は、それも取り外し、清掃すること。 学校からの要望をもとに防砂・防虫ネットの交換すること。防砂・防虫ネットは学校の負担とし、廃棄場所については学校と協議すること。			
別途指定	1F	給食室／ サイクルファン	0	台																
別途指定	1F	給食室／ 扇風機	0	台																
別途指定	1F	給食室／ フード	5	台					●	●	●									
別途指定	1F	給食室／ 手洗器	2	台									●	●			適正に消毒清掃し、金属類を拭きあげること。 塩素系消毒剤（次亜塩素酸ナトリウム、亜塩素酸水、次亜塩素酸水等）を不織布等に浸み込ませて清拭すること。濃度等は、製品の指示を守って使用すること。			

### その他

- ①清掃箇所及び内容は上記一覧表の●のとおり。
- ②作業は清掃先学校栄養士と打ち合わせの上実施すること。作業については、労働安全衛生法等関係法令を遵守して行うこと。
- ③使用する洗剤は無公害洗剤とすること。
- ④室内の洗浄液等かかる恐れのある場所はビニールシート等で養生すること。
- ⑤洗浄中に生じた床面の油滴は水洗いし除去すること。
- ⑥清掃作業が終了したら清掃先学校の確認を得ること。
- ⑦清掃作業前、清掃作業中、清掃作業後に同位置において写真をとること。
- ⑧給食室内の水道、トイレは使用しないこと。
- ⑨学校敷地内で喫煙しないこと。
- ⑩戸棚等の備品に登らないこと。作業中に損傷した備品・設備等については弁償すること。
- ⑪この仕様書に定めのない事項及び作業に関しては、必要に応じて委託者と受託者が協議して定めるものとする。
- ⑫ルーフファンに記載のものは、業務用大型換気扇とする。また、換気扇には吸気用のフィルターボックス（6台）を含む。

Ref. No. 01-015

件名：小中学校給食室清掃業務委託（北部地域）

施行期間：令和7年7月15日～令和8年3月31日

施行場所：市川市立北方小学校

【142】				床以外												備考			
				専用 給食室															
				天井			換気扇 エアコン						手洗器						
1)				配管			ルーフファン サイクルファン 扇風機						手洗器						
				ダクト			フード												
				階数	室名称他	数量	単位	洗剤塗布	スチーム 洗浄又は 手拭き	手拭き仕 上げ	蛍光灯拭 き清掃	取り外し後 洗剤塗布	スチーム 洗浄又は 手拭き	手拭き仕 上げ	伝動機絶 縁測定	取り外し不 可能部分の 手拭き	カバー・外面 の清掃、フィ ルターの交換	消毒剤 清拭	水拭き 仕上げ
				別途指定	1F	給食室／ 天井	m <sup>2</sup>	248	●	●	●	●						蛍光灯又はLED 68本 蛍光灯又はLED拭き清掃は、適正洗剤を用いて、管、反射板、カバー等を適宜拭き、水拭きして仕上げる。汚れが落ちない部分は、更に適正洗剤でふき取り、タオルで乾拭きする。学校からの要望をもとに照明切れ箇所の管球交換すること。管球は学校の負担とし、廃棄場所については学校と協議すること。 天井通風孔／換気孔 0箇所	
				別途指定	1F	給食室／ 配管	m	328	●	●	●						配管に付随する吊り下げ棒も併せて清掃すること。		
				別途指定	1F	給食室／ ダクト	個	0											
				別途指定	1F	給食室／ 換気扇	台	11					●	●	●	●	●	外部にウェザーカバーが設置されている場合は併せて清掃すること。 フィルターが学校にある場合は交換を行うこと（換気扇に合わせて切り取る必要があれば行うこと）。また、カバー装着後はパテで隙間を埋めること。なお、フィルター及びパテは学校の負担とし、廃棄場所については学校と協議すること。	
				別途指定	1F	給食室／ エアコン	台	0									吹き出し口及び室内機外面の手拭きを行うこと。		
				別途指定	1F	給食室／ ルーフファン	台	1					●	●	●	●	●	給食室内部と外部両方から清掃を行うこと。外部からの清掃が困難な場合は、内部からの清掃を十二分に行うこと。 なお、防砂・防虫ネットが付いている場合は、それも取り外し、清掃すること。 学校からの要望をもとに防砂・防虫ネットの交換すること。防砂・防虫ネットは学校の負担とし、廃棄場所については学校と協議すること。	
				別途指定	1F	給食室／ サイクルファン	台	3					●	●	●	●	●		
				別途指定	1F	給食室／ 扇風機	台	1					●	●	●	●	●		
				別途指定	1F	給食室／ フード	台	0											
				別途指定	1F	給食室／ 手洗器	台	3								●	●	適正に消毒清掃し、金属類を拭きあげること。 塩素系消毒剤（次亜塩素酸ナトリウム、亜塩素酸水、次亜塩素酸水等）を不織布等に浸み込ませて清拭すること。濃度等は、製品の指示を守って使用すること。	

### その他

- ①清掃箇所及び内容は上記一覧表の●のとおり。
- ②作業は清掃先学校栄養士と打ち合わせの上実施すること。作業については、労働安全衛生法等関係法令を遵守して行うこと。
- ③使用する洗剤は無公害洗剤とすること。
- ④室内の洗浄液等かかる恐れのある場所はビニールシート等で養生すること。
- ⑤洗浄中に生じた床面の油滴は水洗いし除去すること。
- ⑥清掃作業が終了したら清掃先学校の確認を得ること。
- ⑦清掃作業前、清掃作業中、清掃作業後に同位置において写真をとること。
- ⑧給食室内の水道、トイレは使用しないこと。
- ⑨学校敷地内で喫煙しないこと。
- ⑩戸棚等の備品に登らないこと。作業中に損傷した備品・設備等については弁償すること。
- ⑪この仕様書に定めのない事項及び作業に関しては、必要に応じて委託者と受託者が協議して定めるものとする。
- ⑫ルーフファンに記載のものは、業務用大型換気扇とする。また、扇風機は壁掛け。

Ref. No. 01-016

件名：小中学校給食室清掃業務委託（北部地域）

施行期間：令和7年7月15日～令和8年3月31日

施行場所：市川市立百合台小学校

【142】				床以外												備考			
				専用 給食室															
				天井			換気扇 エアコン						手洗器						
1)				配管			ルーフファン サイクルファン 扇風機						手洗器						
				ダクト			フード												
				階数	室名称他	数量	単位	洗剤塗布	スチーム 洗浄又は 手拭き	手拭き仕 上げ	蛍光灯拭 き清掃	取り外し後 洗剤塗布	スチーム 洗浄又は 手拭き	手拭き仕 上げ	伝動機絶 縁測定	取り外し不 可能部分の 手拭き	カバー・外面 の清掃、フィ ルターの交換	消毒剤 清拭	水拭き 仕上げ
				別途指定	1F	給食室／ 天井	m <sup>2</sup>	300	●	●	●	●						蛍光灯又はLED 48本 蛍光灯又はLED拭き清掃は、適正洗剤を用いて、管、反射板、カバー等を適宜拭き、水拭きして仕上げる。汚れが落ちない部分は、更に適正洗剤でふき取り、タオルで乾拭きする。学校からの要望をもとに照明切れ箇所の管球交換すること。管球は学校の負担とし、廃棄場所については学校と協議すること。 天井通風孔／換気孔 0箇所	
				別途指定	1F	給食室／ 配管	m	284	●	●	●						配管に付随する吊り下げ棒も併せて清掃すること。		
				別途指定	1F	給食室／ ダクト	個	0											
				別途指定	1F	給食室／ 換気扇	台	8					●	●	●	●	●	外部にウェザーカバーが設置されている場合は併せて清掃すること。 フィルターが学校にある場合は交換を行うこと（換気扇に合わせて切り取る必要があれば行うこと）。また、カバー装着後はパテで隙間を埋めること。なお、フィルター及びパテは学校の負担とし、廃棄場所については学校と協議すること。	
				別途指定	1F	給食室／ エアコン	台	0										吹き出し口及び室内機外面の手拭きを行うこと。	
				別途指定	1F	給食室／ ルーフファン	台	5					●	●	●	●	●	給食室内部と外部両方から清掃を行うこと。外部からの清掃が困難な場合は、内部からの清掃を十二分に行うこと。 なお、防砂・防虫ネットが付いている場合は、それも取り外し、清掃すること。 学校からの要望をもとに防砂・防虫ネットの交換すること。防砂・防虫ネットは学校の負担とし、廃棄場所については学校と協議すること。	
				別途指定	1F	給食室／ サイクルファン	台	0											
				別途指定	1F	給食室／ 扇風機	台	0											
				別途指定	1F	給食室／ フード	台	0											
				別途指定	1F	給食室／ 手洗器	台	4								●	●	適正に消毒清掃し、金属類を拭きあげること。 塩素系消毒剤（次亜塩素酸ナトリウム、亜塩素酸水、次亜塩素酸水等）を不織布等に浸み込ませて清拭すること。濃度等は、製品の指示を守って使用すること。	

### その他

- ①清掃箇所及び内容は上記一覧表の●のとおり。
- ②作業は清掃先学校栄養士と打ち合わせの上実施すること。作業については、労働安全衛生法等関係法令を遵守して行うこと。
- ③使用する洗剤は無公害洗剤とすること。
- ④室内の洗浄液等かかる恐れのある場所はビニールシート等で養生すること。
- ⑤洗浄中に生じた床面の油滴は水洗いし除去すること。
- ⑥清掃作業が終了したら清掃先学校の確認を得ること。
- ⑦清掃作業前、清掃作業中、清掃作業後に同位置において写真をとること。
- ⑧給食室内の水道、トイレは使用しないこと。
- ⑨学校敷地内で喫煙しないこと。
- ⑩戸棚等の備品に登らないこと。作業中に損傷した備品・設備等については弁償すること。
- ⑪この仕様書に定めのない事項及び作業に関しては、必要に応じて委託者と受託者が協議して定めるものとする。

Ref. No. 01-017

件名：小中学校給食室清掃業務委託（北部地域）

施行期間：令和7年7月15日～令和8年3月31日

施行場所：市川市立柏井小学校

【142】				床以外												備考			
				専用 給食室															
				天井			換気扇 エアコン						手洗器						
1)				配管			ルーフファン サイクルファン 扇風機						手洗器						
				ダクト			フード												
				階数	室名称他	数量	単位	洗剤塗布	スチーム 洗浄又は 手拭き	手拭き仕 上げ	蛍光灯拭 き清掃	取り外し後 洗剤塗布	スチーム 洗浄又は 手拭き	手拭き仕 上げ	伝動機絶 縁測定	取り外し不 可能部分の 手拭き	カバー・外面 の清掃、フィ ルターの交換	消毒剤 清拭	水拭き 仕上げ
				別途指定	1F	給食室／ 天井	m <sup>2</sup>	264	●	●	●	●						蛍光灯又はLED 82本 蛍光灯又はLED拭き清掃は、適正洗剤を用いて、管、反射板、カバー等を適宜拭き、水拭きして仕上げる。汚れが落ちない部分は、更に適正洗剤でふき取り、タオルで乾拭きする。学校からの要望をもとに照明切れ箇所の管球交換すること。管球は学校の負担とし、廃棄場所については学校と協議すること。 天井通風孔／換気孔 0箇所	
				別途指定	1F	給食室／ 配管	m	281	●	●	●						配管に付随する吊り下げ棒も併せて清掃すること。		
				別途指定	1F	給食室／ ダクト	個	0											
				別途指定	1F	給食室／ 換気扇	台	13					●	●	●	●	●	外部にウェザーカバーが設置されている場合は併せて清掃すること。 フィルターが学校にある場合は交換を行うこと（換気扇に合わせて切り取る必要があれば行うこと）。また、カバー装着後はパテで隙間を埋めること。なお、フィルター及びパテは学校の負担とし、廃棄場所については学校と協議すること。	
				別途指定	1F	給食室／ エアコン	台	0										吹き出し口及び室内機外面の手拭きを行うこと。	
				別途指定	1F	給食室／ ルーフファン	台	4					●	●	●	●	●	給食室内部と外部両方から清掃を行うこと。外部からの清掃が困難な場合は、内部からの清掃を十二分に行うこと。 なお、防砂・防虫ネットが付いている場合は、それも取り外し、清掃すること。 学校からの要望をもとに防砂・防虫ネットの交換すること。防砂・防虫ネットは学校の負担とし、廃棄場所については学校と協議すること。	
				別途指定	1F	給食室／ サイクルファン	台	0											
				別途指定	1F	給食室／ 扇風機	台	0											
				別途指定	1F	給食室／ フード	台	0											
				別途指定	1F	給食室／ 手洗器	台	4								●	●	適正に消毒清掃し、金属類を拭きあげること。 塩素系消毒剤（次亜塩素酸ナトリウム、亜塩素酸水、次亜塩素酸水等）を不織布等に浸み込ませて清拭すること。濃度等は、製品の指示を守って使用すること。	

### その他

- ①清掃箇所及び内容は上記一覧表の●のとおり。
- ②作業は清掃先学校栄養士と打ち合わせの上実施すること。作業については、労働安全衛生法等関係法令を遵守して行うこと。
- ③使用する洗剤は無公害洗剤とすること。
- ④室内の洗浄液等かかる恐れのある場所はビニールシート等で養生すること。
- ⑤洗浄中に生じた床面の油滴は水洗いし除去すること。
- ⑥清掃作業が終了したら清掃先学校の確認を得ること。
- ⑦清掃作業前、清掃作業中、清掃作業後に同位置において写真をとること。
- ⑧給食室内の水道、トイレは使用しないこと。
- ⑨学校敷地内で喫煙しないこと。
- ⑩戸棚等の備品に登らないこと。作業中に損傷した備品・設備等については弁償すること。
- ⑪この仕様書に定めのない事項及び作業に関しては、必要に応じて委託者と受託者が協議して定めるものとする。

Ref. No. 01-018

件名：小中学校給食室清掃業務委託（北部地域）

施行期間：令和7年7月15日～令和8年3月31日

施行場所：市川市立大野小学校

【142】				床以外												備考			
				専用 給食室															
				天井			換気扇 エアコン						手洗器						
1)				配管			ルーフファン サイクルファン 扇風機						手洗器						
				ダクト			フード												
				階数	室名称他	数量	単位	洗剤塗布	スチーム 洗浄又は 手拭き	手拭き仕 上げ	蛍光灯拭 き清掃	取り外し後 洗剤塗布	スチーム 洗浄又は 手拭き	手拭き仕 上げ	伝動機絶 縁測定	取り外し不 可能部分の 手拭き	カバー・外面 の清掃、フィ ルターの交換	消毒剤 清拭	水拭き 仕上げ
				別途指定	1F	給食室／ 天井	270	m <sup>2</sup>	●	●	●	●						蛍光灯又はLED 85本 蛍光灯又はLED拭き清掃は、適正洗剤を用いて、管、反射板、カバー等を適宜拭き、水拭きして仕上げる。汚れが落ちない部分は、更に適正洗剤でふき取り、タオルで乾拭きする。学校からの要望をもとに照明切れ箇所の管球交換すること。管球は学校の負担とし、廃棄場所については学校と協議すること。 天井通風孔／換気孔 0箇所	
				別途指定	1F	給食室／ 配管	315	m	●	●	●						配管に付随する吊り下げ棒も併せて清掃すること。		
				別途指定	1F	給食室／ ダクト	0	個											
				別途指定	1F	給食室／ 換気扇	9	台					●	●	●	●	●	外部にウェザーカバーが設置されている場合は併せて清掃すること。 フィルターが学校にある場合は交換を行うこと（換気扇に合わせて切り取る必要があれば行うこと）。また、カバー装着後はパテで隙間を埋めること。なお、フィルター及びパテは学校の負担とし、廃棄場所については学校と協議すること。	
				別途指定	1F	給食室／ エアコン	0	台									吹き出し口及び室内機外面の手拭きを行うこと。		
				別途指定	1F	給食室／ ルーフファン	4	台					●	●	●	●	●	給食室内部と外部両方から清掃を行うこと。外部からの清掃が困難な場合は、内部からの清掃を十二分に行うこと。 なお、防砂・防虫ネットが付いている場合は、それも取り外し、清掃すること。 学校からの要望をもとに防砂・防虫ネットの交換すること。防砂・防虫ネットは学校の負担とし、廃棄場所については学校と協議すること。	
				別途指定	1F	給食室／ サイクルファン	0	台											
				別途指定	1F	給食室／ 扇風機	0	台											
				別途指定	1F	給食室／ フード	0	台											
				別途指定	1F	給食室／ 手洗器	4	台								●	● 適正に消毒清掃し、金属類を拭きあげること。 塩素系消毒剤（次亜塩素酸ナトリウム、亜塩素酸水、次亜塩素酸水等）を不織布等に浸み込ませて清拭すること。濃度等は、製品の指示を守って使用すること。		

#### その他

- ①清掃箇所及び内容は上記一覧表の●のとおり。
- ②作業は清掃先学校栄養士と打ち合わせの上実施すること。作業については、労働安全衛生法等関係法令を遵守して行うこと。
- ③使用する洗剤は無公害洗剤とすること。
- ④室内の洗浄液等かかる恐れのある場所はビニールシート等で養生すること。
- ⑤洗浄中に生じた床面の油滴は水洗いし除去すること。
- ⑥清掃作業が終了したら清掃先学校の確認を得ること。
- ⑦清掃作業前、清掃作業中、清掃作業後に同位置において写真をとること。
- ⑧給食室内の水道、トイレは使用しないこと。
- ⑨学校敷地内で喫煙しないこと。
- ⑩戸棚等の備品に登らないこと。作業中に損傷した備品・設備等については弁償すること。
- ⑪この仕様書に定めのない事項及び作業に関しては、必要に応じて委託者と受託者が協議して定めるものとする。

Ref. No. 01-019

件名：小中学校給食室清掃業務委託（北部地域）

施行期間：令和7年7月15日～令和8年3月31日

施行場所：市川市立稻越小学校

【142】				床以外												備考			
				専用 給食室															
				天井			換気扇 エアコン						手洗器						
1)				配管			ルーフファン サイクルファン 扇風機						手洗器						
				ダクト			フード												
				階数	室名称他	数量	単位	洗剤塗布	スチーム 洗浄又は 手拭き	手拭き仕 上げ	蛍光灯拭 き清掃	取り外し後 洗剤塗布	スチーム 洗浄又は 手拭き	手拭き仕 上げ	伝動機絶 縁測定	取り外し不 可能部分の 手拭き	カバー・外面 の清掃、フィ ルターの交換	消毒剤 清拭	水拭き 仕上げ
				別途指定	1F	給食室／ 天井	m <sup>2</sup>	194	●	●	●	●						蛍光灯又はLED 35本 蛍光灯又はLED拭き清掃は、適正洗剤を用いて、管、反射板、カバー等を適宜拭き、水拭きして仕上げる。汚れが落ちない部分は、更に適正洗剤でふき取り、タオルで乾拭きする。学校からの要望をもとに照明切れ箇所の管球交換すること。管球は学校の負担とし、廃棄場所については学校と協議すること。 天井通風孔／換気孔 0箇所	
				別途指定	1F	給食室／ 配管	m	250	●	●	●						配管に付随する吊り下げ棒も併せて清掃すること。		
				別途指定	1F	給食室／ ダクト	個	0											
				別途指定	1F	給食室／ 換気扇	台	10					●	●	●	●	●	外部にウェザーカバーが設置されている場合は併せて清掃すること。 フィルターが学校にある場合は交換を行うこと（換気扇に合わせて切り取る必要があれば行うこと）。また、カバー装着後はパテで隙間を埋めること。なお、フィルター及びパテは学校の負担とし、廃棄場所については学校と協議すること。	
				別途指定	1F	給食室／ エアコン	台	5					●	●	●	●	●	吹き出し口及び室内機外面の手拭きを行うこと。 なお、フィルターの交換は不要。	
				別途指定	1F	給食室／ ルーフファン	台	4					●	●	●	●	●	給食室内部と外部両方から清掃を行うこと。外部からの清掃が困難な場合は、内部からの清掃を十二分に行うこと。 なお、防砂・防虫ネットが付いている場合は、それも取り外し、清掃すること。 学校からの要望をもとに防砂・防虫ネットの交換すること。防砂・防虫ネットは学校の負担とし、廃棄場所については学校と協議すること。	
				別途指定	1F	給食室／ サイクルファン	台	0											
				別途指定	1F	給食室／ 扇風機	台	0											
				別途指定	1F	給食室／ フード	台	0											
				別途指定	1F	給食室／ 手洗器	台	3								●	●	適正に消毒清掃し、金属類を拭きあげること。 塩素系消毒剤（次亜塩素酸ナトリウム、亜塩素酸水、次亜塩素酸水等）を不織布等に浸み込ませて清拭すること。濃度等は、製品の指示を守って使用すること。	

#### その他

- ①清掃箇所及び内容は上記一覧表の●のとおり。
- ②作業は清掃先学校栄養士と打ち合わせの上実施すること。作業については、労働安全衛生法等関係法令を遵守して行うこと。
- ③使用する洗剤は無公害洗剤とすること。
- ④室内の洗浄液等かかる恐れのある場所はビニールシート等で養生すること。
- ⑤洗浄中に生じた床面の油滴は水洗いし除去すること。
- ⑥清掃作業が終了したら清掃先学校の確認を得ること。
- ⑦清掃作業前、清掃作業中、清掃作業後に同位置において写真をとること。
- ⑧給食室内の水道、トイレは使用しないこと。
- ⑨学校敷地内で喫煙しないこと。
- ⑩戸棚等の備品に登らないこと。作業中に損傷した備品・設備等については弁償すること。
- ⑪この仕様書に定めのない事項及び作業に関しては、必要に応じて委託者と受託者が協議して定めるものとする。

Ref. No. 01-020

件名：小中学校給食室清掃業務委託（北部地域）

施行期間：令和7年7月15日～令和8年3月31日

施行場所：市川市立第二中学校

【142】				床以外												備考			
				専用 給食室															
				天井			換気扇 エアコン						手洗器						
1)				配管			ルーフファン サイクルファン 扇風機						手洗器						
				ダクト			フード												
				階数	室名称他	数量	単位	洗剤塗布	スチーム 洗浄又は 手拭き	手拭き仕 上げ	蛍光灯拭 き清掃	取り外し後 洗剤塗布	スチーム 洗浄又は 手拭き	手拭き仕 上げ	伝動機絶 縁測定	取り外し不 可能部分の 手拭き	カバー・外面 の清掃、フィ ルターの交換	消毒剤 清拭	水拭き 仕上げ
				別途指定	1F	給食室／ 天井	m <sup>2</sup>	●	●	●	●							蛍光灯又はLED 50本 蛍光灯又はLED拭き清掃は、適正洗剤を用いて、管、反射板、カバー等を適宜拭き、水拭きして仕上げる。汚れが落ちない部分は、更に適正洗剤でふき取り、タオルで乾拭きする。学校からの要望をもとに照明切れ箇所の管球交換すること。管球は学校の負担とし、廃棄場所については学校と協議すること。 天井通風孔／換気孔 0箇所	
				別途指定	1F	給食室／ 配管	m	●	●	●								配管に付随する吊り下げ棒も併せて清掃すること。	
				別途指定	1F	給食室／ ダクト	個												
				別途指定	1F	給食室／ 換気扇	台					●	●	●	●	●		外部にウェザーカバーが設置されている場合は併せて清掃すること。 フィルターが学校にある場合は交換を行うこと（換気扇に合わせて切り取る必要があれば行うこと）。また、カバー装着後はパテで隙間を埋めること。なお、フィルター及びパテは学校の負担とし、廃棄場所については学校と協議すること。	
				別途指定	1F	給食室／ エアコン	台											吹き出し口及び室内機外面の手拭きを行うこと。	
				別途指定	1F	給食室／ ルーフファン	台					●	●	●	●	●		給食室内部と外部両方から清掃を行うこと。外部からの清掃が困難な場合は、内部からの清掃を十二分に行うこと。 なお、防砂・防虫ネットが付いている場合は、それも取り外し、清掃すること。 学校からの要望をもとに防砂・防虫ネットの交換すること。防砂・防虫ネットは学校の負担とし、廃棄場所については学校と協議すること。	
				別途指定	1F	給食室／ サイクルファン	台												
				別途指定	1F	給食室／ 扇風機	台												
				別途指定	1F	給食室／ フード	台												
				別途指定	1F	給食室／ 手洗器	台									●	●	適正に消毒清掃し、金属類を拭きあげること。 塩素系消毒剤（次亜塩素酸ナトリウム、亜塩素酸水、次亜塩素酸水等）を不織布等に浸み込ませて清拭すること。濃度等は、製品の指示を守って使用すること。	

#### その他

- ①清掃箇所及び内容は上記一覧表の●のとおり。
- ②作業は清掃先学校栄養士と打ち合わせの上実施すること。作業については、労働安全衛生法等関係法令を遵守して行うこと。
- ③使用する洗剤は無公害洗剤とすること。
- ④室内の洗浄液等かかる恐れのある場所はビニールシート等で養生すること。
- ⑤洗浄中に生じた床面の油滴は水洗いし除去すること。
- ⑥清掃作業が終了したら清掃先学校の確認を得ること。
- ⑦清掃作業前、清掃作業中、清掃作業後に同位置において写真をとること。
- ⑧給食室内の水道、トイレは使用しないこと。
- ⑨学校敷地内で喫煙しないこと。
- ⑩戸棚等の備品に登らないこと。作業中に損傷した備品・設備等については弁償すること。
- ⑪この仕様書に定めのない事項及び作業に関しては、必要に応じて委託者と受託者が協議して定めるものとする。

Ref. No. 01-021

件名：小中学校給食室清掃業務委託（北部地域）

施行期間：令和7年7月15日～令和8年3月31日

施行場所：市川市立第五中学校

【142】				床以外												備考			
				専用 給食室															
				天井			換気扇 エアコン						手洗器						
1)				配管			ルーフファン サイクルファン 扇風機						手洗器						
				ダクト			フード												
				階数	室名称他	数量	単位	洗剤塗布	スチーム 洗浄又は 手拭き	手拭き仕 上げ	蛍光灯拭 き清掃	取り外し後 洗剤塗布	スチーム 洗浄又は 手拭き	手拭き仕 上げ	伝動機絶 縁測定	取り外し不 可能部分の 手拭き	カバー・外面 の清掃、フィ ルターの交換	消毒剤 清拭	水拭き 仕上げ
				別途指定	1F	給食室／ 天井	m <sup>2</sup>	215	●	●	●	●						蛍光灯又はLED 57本 蛍光灯又はLED拭き清掃は、適正洗剤を用いて、管、反射板、カバー等を適宜拭き、水拭きして仕上げる。汚れが落ちない部分は、更に適正洗剤でふき取り、タオルで乾拭きする。学校からの要望をもとに照明切れ箇所の管球交換すること。管球は学校の負担とし、廃棄場所については学校と協議すること。 天井通風孔／換気孔 0箇所	
				別途指定	1F	給食室／ 配管	m	320	●	●	●						配管に付随する吊り下げ棒も併せて清掃すること。		
				別途指定	1F	給食室／ ダクト	個	0											
				別途指定	1F	給食室／ 換気扇	台	13					●	●	●	●	●	外部にウェザーカバーが設置されている場合は併せて清掃すること。 フィルターが学校にある場合は交換を行うこと（換気扇に合わせて切り取る必要があれば行うこと）。また、カバー装着後はパテで隙間を埋めること。なお、フィルター及びパテは学校の負担とし、廃棄場所については学校と協議すること。	
				別途指定	1F	給食室／ エアコン	台	0									吹き出し口及び室内機外面の手拭きを行うこと。		
				別途指定	1F	給食室／ ルーフファン	台	4					●	●	●	●	●	給食室内部と外部両方から清掃を行うこと。外部からの清掃が困難な場合は、内部からの清掃を十二分に行うこと。 なお、防砂・防虫ネットが付いている場合は、それも取り外し、清掃すること。 学校からの要望をもとに防砂・防虫ネットの交換すること。防砂・防虫ネットは学校の負担とし、廃棄場所については学校と協議すること。	
				別途指定	1F	給食室／ サイクルファン	台	0											
				別途指定	1F	給食室／ 扇風機	台	0											
				別途指定	1F	給食室／ フード	台	0											
				別途指定	1F	給食室／ 手洗器	台	3								●	● 適正に消毒清掃し、金属類を拭きあげること。 塩素系消毒剤（次亜塩素酸ナトリウム、亜塩素酸水、次亜塩素酸水等）を不織布等に浸み込ませて清拭すること。濃度等は、製品の指示を守って使用すること。		

### その他

- ①清掃箇所及び内容は上記一覧表の●のとおり。
- ②作業は清掃先学校栄養士と打ち合わせの上実施すること。作業については、労働安全衛生法等関係法令を遵守して行うこと。
- ③使用する洗剤は無公害洗剤とすること。
- ④室内の洗浄液等かかる恐れのある場所はビニールシート等で養生すること。
- ⑤洗浄中に生じた床面の油滴は水洗いし除去すること。
- ⑥清掃作業が終了したら清掃先学校の確認を得ること。
- ⑦清掃作業前、清掃作業中、清掃作業後に同位置において写真をとること。
- ⑧給食室内の水道、トイレは使用しないこと。
- ⑨学校敷地内で喫煙しないこと。
- ⑩戸棚等の備品に登らないこと。作業中に損傷した備品・設備等については弁償すること。
- ⑪この仕様書に定めのない事項及び作業に関しては、必要に応じて委託者と受託者が協議して定めるものとする。

Ref. No. 01-022

件名：小中学校給食室清掃業務委託（北部地域）

施行期間：令和7年7月15日～令和8年3月31日

施行場所：市川市立下貝塚中学校

【142】				床以外												備考										
				専用 給食室																						
				天井			換気扇			手洗器																
1)				配管			エアコン			手洗器																
							ルーフファン																			
							サイクルファン																			
							扇風機																			
							フード																			
							階数	室名称他	数量	単位	洗剤塗布	スチーム 洗浄又は 手拭き	手拭き仕 上げ	蛍光灯拭 き清掃	取り外し後 洗剤塗布	スチーム 洗浄又は 手拭き	手拭き仕 上げ	伝動機絶 縁測定	取り外し不 可能部分の 手拭き	カバー・外面 の清掃、フィ ルターの交換	消毒剤 清拭	水拭き 仕上げ				
別途指定	1F	給食室／ 天井	240	m <sup>2</sup>	●	●	●	●										蛍光灯又はLED 40本 蛍光灯又はLED拭き清掃は、適正洗剤を用いて、管、反射板、カバー等を適宜拭き、水拭きして仕上げる。汚れが落ちない部分は、更に適正洗剤でふき取り、タオルで乾拭きする。学校からの要望をもとに照明切れ箇所の管球交換すること。管球は学校の負担とし、廃棄場所については学校と協議すること。 天井通風孔／換気孔 0箇所								
別途指定	1F	給食室／ 配管	283	m	●	●	●											配管に付随する吊り下げ棒も併せて清掃すること。								
別途指定	1F	給食室／ ダクト	0	個																						
別途指定	1F	給食室／ 換気扇	13	台							●	●	●	●	●	●		外部にウェザーカバーが設置されている場合は併せて清掃すること。 フィルターが学校にある場合は交換を行うこと（換気扇に合わせて切り取る必要があれば行うこと）。また、カバー装着後はパテで隙間を埋めること。なお、フィルター及びパテは学校の負担とし、廃棄場所については学校と協議すること。								
別途指定	1F	給食室／ エアコン	0	台														吹き出し口及び室内機外面の手拭きを行うこと。								
別途指定	1F	給食室／ ルーフファン	4	台							●	●	●	●	●	●		給食室内部と外部両方から清掃を行うこと。外部からの清掃が困難な場合は、内部からの清掃を十二分に行うこと。 なお、防砂・防虫ネットが付いている場合は、それも取り外し、清掃すること。 学校からの要望をもとに防砂・防虫ネットの交換すること。防砂・防虫ネットは学校の負担とし、廃棄場所については学校と協議すること。								
別途指定	1F	給食室／ サイクルファン	0	台																						
別途指定	1F	給食室／ 扇風機	0	台																						
別途指定	1F	給食室／ フード	0	台																						
別途指定	1F	給食室／ 手洗器	5	台												●	●	適正に消毒清掃し、金属類を拭きあげること。 塩素系消毒剤（次亜塩素酸ナトリウム、亜塩素酸水、次亜塩素酸水等）を不織布等に浸み込ませて清拭すること。濃度等は、製品の指示を守って使用すること。								

#### その他

- ①清掃箇所及び内容は上記一覧表の●のとおり。
- ②作業は清掃先学校栄養士と打ち合わせの上実施すること。作業については、労働安全衛生法等関係法令を遵守して行うこと。
- ③使用する洗剤は無公害洗剤とすること。
- ④室内の洗浄液等かかる恐れのある場所はビニールシート等で養生すること。
- ⑤洗浄中に生じた床面の油滴は水洗いし除去すること。
- ⑥清掃作業が終了したら清掃先学校の確認を得ること。
- ⑦清掃作業前、清掃作業中、清掃作業後に同位置において写真をとること。
- ⑧給食室の水道、トイレは使用しないこと。
- ⑨学校敷地内で喫煙しないこと。
- ⑩戸棚等の備品に登らないこと。作業中に損傷した備品・設備等については弁償すること。
- ⑪この仕様書に定めのない事項及び作業に関しては、必要に応じて委託者と受託者が協議して定めるものとする。

Ref. No. 01-023

件名：小中学校給食室清掃業務委託（北部地域）

施行期間：令和7年7月15日～令和8年3月31日

施行場所：市川市立須和田の丘支援学校

【142】		床以外												備考		
		専用 給食室														
		天井 配管 ダクト														
階数	室名称他	数量	単位	洗剤塗布	スチーム 洗浄又は 手拭き	手拭き仕 上げ	蛍光灯拭 き清掃	取り外し後 洗剤塗布	スチーム 洗浄又は 手拭き	手拭き仕 上げ	伝動機絶 縁測定	取り外し不 可能部分の 手拭き	カバー・外面 の清掃、フィ ルターの交換	消毒剤 清拭	水拭き 仕上げ	
別途指定	1F 給食室／天井	50	m <sup>2</sup>	●	●	●	●								蛍光灯又はLED 30本 蛍光灯又はLED拭き清掃は、適正洗剤を用いて、管、反射板、カバー等を適宜拭き、水拭きして仕上げる。汚れが落ちない部分は、更に適正洗剤でふき取り、タオルで乾拭きする。 学校からの要望をもとに照明切れ箇所の管球交換すること。管球は学校の負担とし、廃棄場所については学校と協議すること。 天井通風孔／換気孔 0箇所	
別途指定	1F 給食室／配管	43	m	●	●	●									配管に付随する吊り下げ棒も併せて清掃すること。	
別途指定	1F 給食室／ダクト	0	個													
別途指定	1F 給食室／換気扇	6	台					●	●	●	●	●	●		外部にウェザーカバーが設置されている場合は併せて清掃すること。 フィルターが学校にある場合は交換を行うこと（換気扇に合わせて切り取る必要があれば行うこと）。また、カバー装着後はパテで隙間を埋めること。なお、フィルター及びパテは学校の負担とし、廃棄場所については学校と協議すること。	
別途指定	1F 給食室／エアコン	1	台					●	●	●	●	●	●		吹き出し口及び室内機外面の手拭きを行うこと。 なお、フィルターの交換は不要。	
別途指定	1F 給食室／ルーフファン	0	台												給食室内部と外部両方から清掃を行うこと。外部からの清掃が困難な場合は、内部からの清掃を十二分に行うこと。 なお、防砂・防虫ネットが付いている場合は、それも取り外し、清掃すること。 学校からの要望をもとに防砂・防虫ネットの交換すること。防砂・防虫ネットは学校の負担とし、廃棄場所については学校と協議すること。	
別途指定	1F 給食室／サイクルファン	0	台													
別途指定	1F 給食室／扇風機	0	台													
別途指定	1F 給食室／フード	1	台					●	●	●						
別途指定	1F 給食室／手洗器	1	台									●	●		適正に消毒清掃し、金属類を拭きあげること。 塩素系消毒剤（次亜塩素酸ナトリウム、亜塩素酸水、次亜塩素酸水等）を不織布等に浸み込ませて清拭すること。濃度等は、製品の指示を守って使用すること。	

### その他

- ①清掃箇所及び内容は上記一覧表の●のとおり。
- ②作業は清掃先学校栄養士と打ち合わせの上実施すること。作業については、労働安全衛生法等関係法令を遵守して行うこと。
- ③使用する洗剤は無公害洗剤とすること。
- ④室内の洗浄液等かかる恐れのある場所はビニールシート等で養生すること。
- ⑤洗浄中に生じた床面の油滴は水洗いし除去すること。
- ⑥清掃作業が終了したら清掃先学校の確認を得ること。
- ⑦清掃作業前、清掃作業中、清掃作業後に同位置において写真をとること。
- ⑧給食室内の水道、トイレは使用しないこと。
- ⑨学校敷地内で喫煙しないこと。
- ⑩戸棚等の備品に登らないこと。作業中に損傷した備品・設備等については弁償すること。
- ⑪この仕様書に定めのない事項及び作業に関しては、必要に応じて委託者と受託者が協議して定めるものとする。

## Ref. No. 2

## 給食室清掃箇所(兼)設備一覧表

※1配管に付随する吊り下げ棒も清掃を行う。  
なお、部分空調機が設置されている場合は、その冷媒管・  
ドレン管とその吊り下げ棒、機体の吊り下げ棒を含む。


※2 吹き出し口及び外面の手拭きを行  
(フィルター交換は含まない)

保健体育課

No.	学校名	所在地	電話番号	清掃業務委託リストRef.No.	施設配置図Ref.No.	天井(m <sup>2</sup> )	蛍光灯又はLED(本)	天井通風孔／換気孔(箇所)	※1 配管(m)	ダクト(個)	換気扇(台)	※2 エアコン室内機台数(台)	ルーフファン(台)	サイクルファン(台)	扇風機(台)	フード(台)	手洗器(台)	特記
1	市川小学校	市川2-32-5	325-4758	01-001	03-001	142	34		372		8		4	2			2	
2	真間小学校	真間4-1-1	372-4726	01-002	03-002	220	52		254		8		4				3	
3	中山小学校	中山1-1-5	335-2711	01-003	03-003	220	70		319		17		4				3	
4	八幡小学校	八幡3-24-1	325-4763	01-004	03-004	120	61		214		8						4	
5	国分小学校	東国分2-4-1	371-6793	01-005	03-005	644	88	23	268							7	15	
6	大柏小学校	大野町2-1877	337-8141	01-006	03-006	300	74		272		13		4				4	
7	富貴島小学校	八幡6-10-11	334-2624	01-007	03-007	202	57	7	392				3			2	3	
8	若宮小学校	若宮3-54-10	339-2177	01-008	03-008	245	65		261		11		2				4	
9	国府台小学校	国府台5-25-4	372-4672	01-009	03-009	266	76		309	3	7			6	4		4 扇風機は天井近くのもの。	
10	菅野小学校	菅野6-14-1	324-5955	01-010	03-010	266	86		357		12		5				3	
11	宮久保小学校	宮久保5-7-1	371-2747	01-011	03-011	243	36	4	361		4		4				2 扇風機は壁掛け。	
12	中国分小学校	中国分1-22-1	371-7886	01-012	03-012	220	21		300		6		4				3	
13	曾谷小学校	曾谷7-18-1	371-7888	01-013	03-013	216	65	2	192	2	2		2			1	4 天井通風孔／換気孔の数量はカランを含む。	
14	大町小学校	大町84-10	337-3610	01-014	03-014	202	54		133	1	11		1			5	2 ルーフファンに記載のものは、業務用大型換気扇とする。また、換気扇には吸気用のフィルターポックス(6台)を含む。	
15	北方小学校	北方町4-1356-1	339-1701	01-015	03-015	248	68		328		11		1	3	1		3 ルーフファンに記載のものは、業務用大型換気扇とする。また、扇風機は壁掛け。	
16	百合台小学校	曾谷6-10-1	374-1811	01-016	03-016	300	48		284		8		5				4	
17	柏井小学校	柏井町1-1149-1	337-8877	01-017	03-017	264	82		281		13		4				4	
18	大野小学校	南大野1-42-1	338-3000	01-018	03-018	270	85		315		9		4				4	
19	稻越小学校	稻越町3-21-8	373-8401	01-019	03-019	194	35		250		10	5	4				3	
20	第二中学校	須和田2-34-1	371-6188	01-020	03-020	225	50		345		8		3				4	
21	第五中学校	大野町3-1993	337-8344	01-021	03-021	215	57		320		13		4				3	
22	下貝塚中学校	下貝塚3-13-1	371-8800	01-022	03-022	240	40		283		13		4				5	
23	須和田の丘支援学校	須和田2-34-1	371-2258	01-023	03-023	50	30		43		6	1				1	1	
合計							5,512	1,334	36	6,453	6	198	6	66	11	9	16	87

## 凡例


建物	未どり未どりこわし建物
(危)危険建物	
(借)借用建物	
(時)一時使用建物	
(園)屋外教育環境整備	
(事)事業によるもの	
(未完)未完成建物	
建物以外の工作物等	
(門)正門、通用門	
(吹)吹き抜けの渡廊下	
(自)自転車置場	
(簡)簡易な小規模構造物	
(受)受水槽	
(電)電変電室	
(淨)浄化槽	
(田)田障	
(重)動物小屋	
(倉)倉庫	
(撲)相撲場	
(鉄)鉄棒	
(砂)砂場	
(雲)雲梯	
(ジ)ジャンブルジム	
(ブ)ブランコ	
(ス)スペリ台	
(ろ)ろく木	
(は)はんとう棒	
(つ)つり輪	
(シ)シーソー	
(ハ)ハンリング	

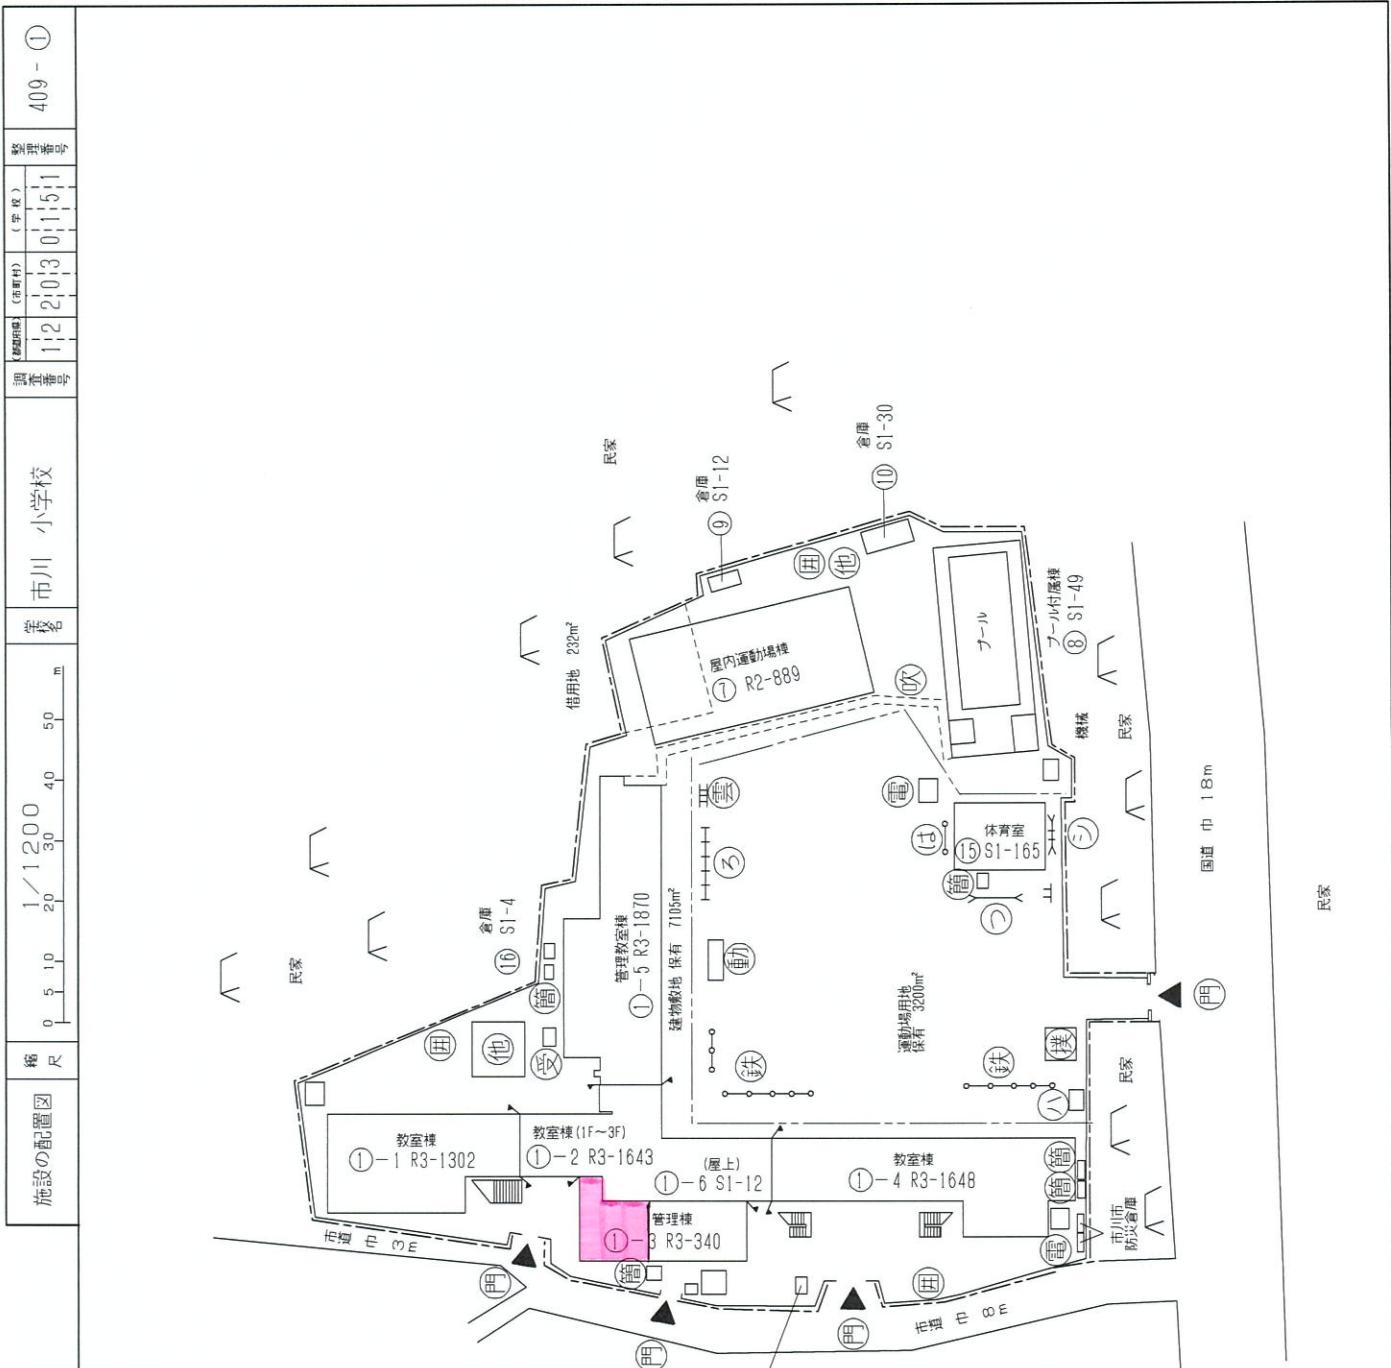


Ref.No.03-002

令和3年度

例	
建物	未竣工未完成建物
危険建物	危険建物
借用建物	借用建物
(専)一時使用建物	一時使用建物
屋外教育環境整備事業によるもの	屋外教育環境整備事業によるもの
(専)未完成建物	未完成建物
建物以外の工作物等	
(門)正門、通用門	正門、通用門
(吹)吹き抜けの渡廊下	吹き抜けの渡廊下
(自)自転車置場	自転車置場
(簡)簡易な小規模構造物	簡易な小規模構造物
(受)受水槽	受水槽
(電)キューピックル	キューピックル
(淨)浄化槽	浄化槽
(田)田障	田障
(動)動物小屋	動物小屋
(倉)倉庫	倉庫
(他)当該学校以外の建物	当該学校以外の建物
(接)相撲場	相撲場
(鉄)棒	鉄棒
(砂)砂場	砂場
(雲)雲梯	雲梯
(ジ)ジャングルジム	ジャングルジム
(フ)フランコ	フランコ
(ス)スペリ台	スペリ台
(シ)シーソー	シーソー
(フ)藤棚	藤棚
(登)登り棒	登り棒
(コ)コンビネーション	コンビネーション

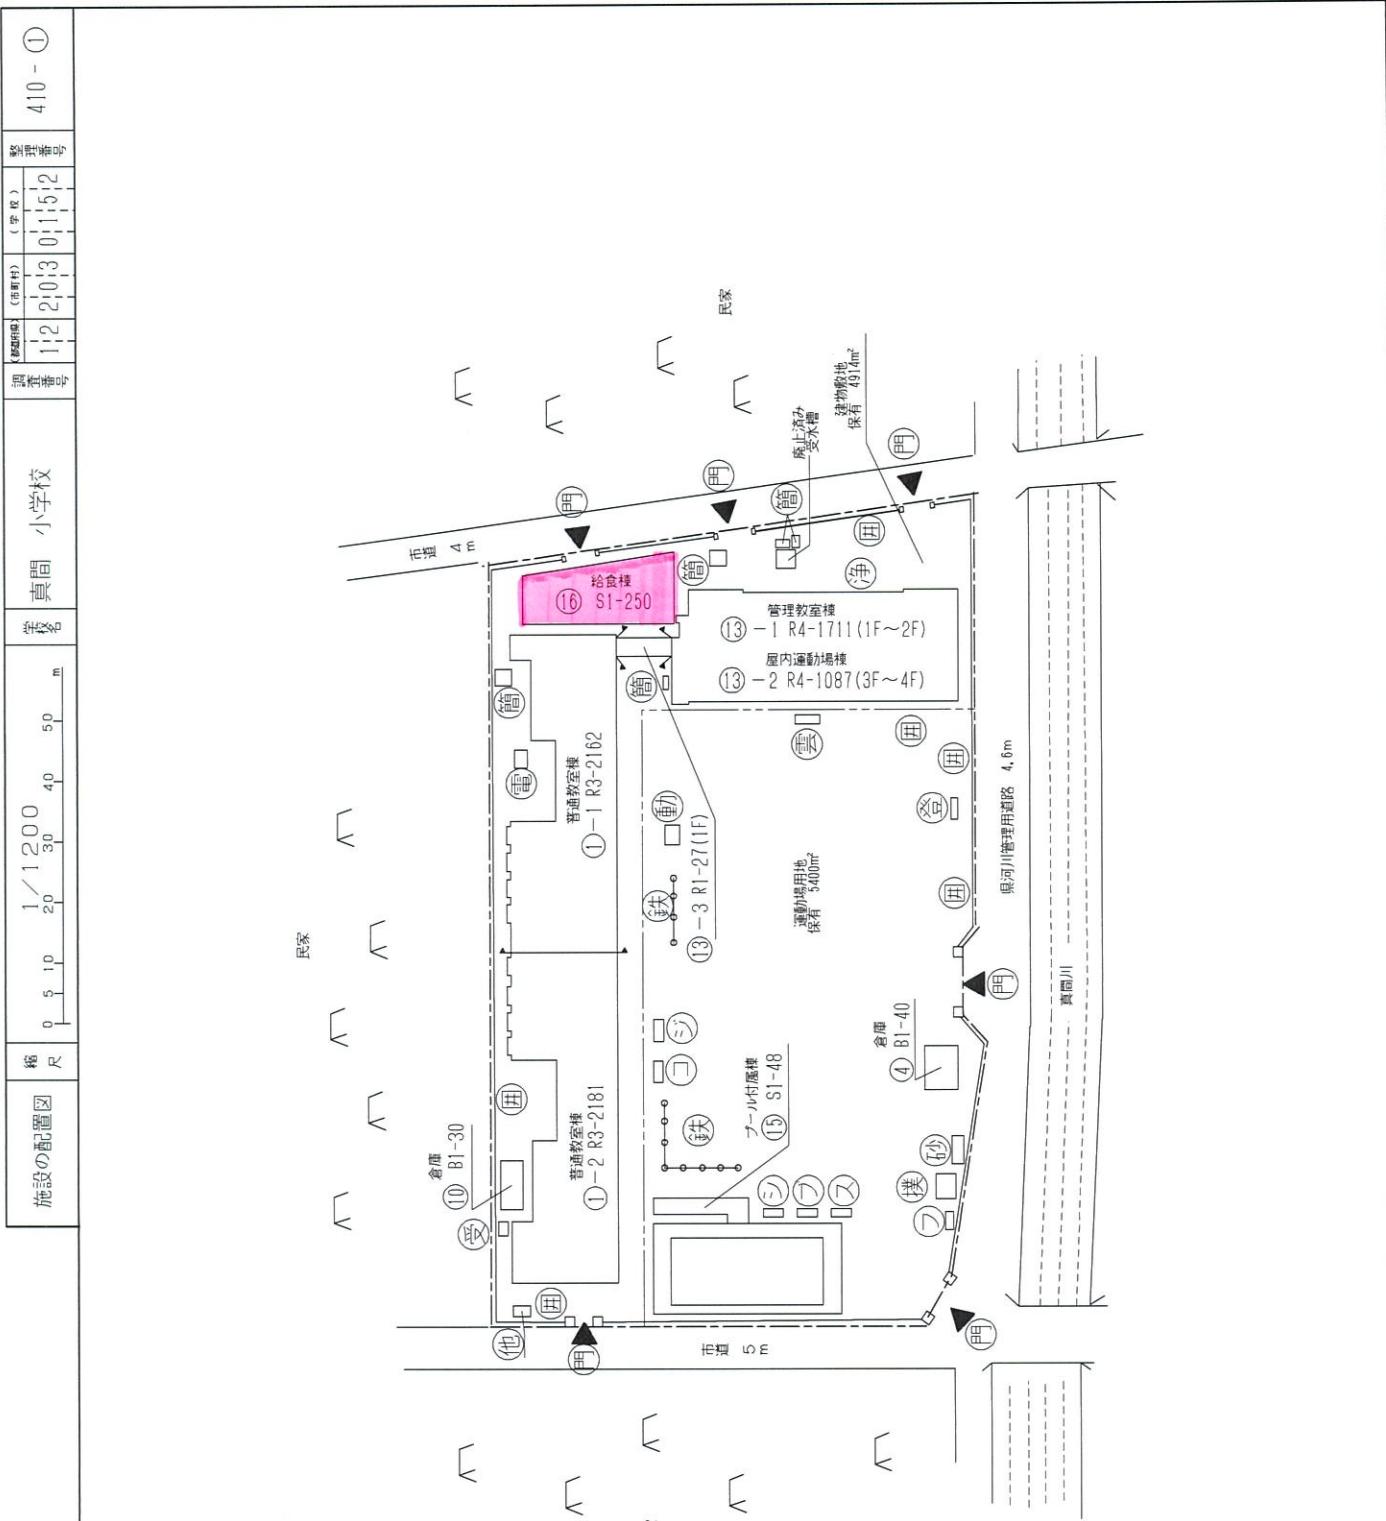

建物	例	施設の配置図	縮尺	1/1500	測量番号	(市町村)	(学区)	整理番号	427-①
未(レ)り未とりこわし建物 危(レ)険建物 借(レ)用建物 一時使用建物 屋外教育環境整備 事業によるもの 未完成建物 鉄骨造 建物以外の工作物等 正門、通用門 吹き抜けの渡廊下 自転車置場 簡易な小規模構造物 受水槽 キューピックル 浄化槽機械室 田園障 動物小屋 倉庫 当該学校以外の建物 相撲場 鉄棒 砂場 雲梯 シャンクルシム ブランコ スベリ台 築山アスレチック コンビネーション 筋木 登り棒 平行棒 シーソー 跳ね床	未(レ)り未とりこわし建物 危(レ)険建物 借(レ)用建物 一時使用建物 屋外教育環境整備 事業によるもの 未完成建物 鉄骨造 建物以外の工作物等 正門、通用門 吹き抜けの渡廊下 自転車置場 簡易な小規模構造物 受水槽 キューピックル 浄化槽機械室 田園障 動物小屋 倉庫 当該学校以外の建物 相撲場 鉄棒 砂場 雲梯 シャンクルシム ブランコ スベリ台 築山アスレチック コンビネーション 筋木 登り棒 平行棒 シーソー 跳ね床	施設の配置図	R	0 5 10 20 30 40 50 60 m	112	203	069	169番号	427-①

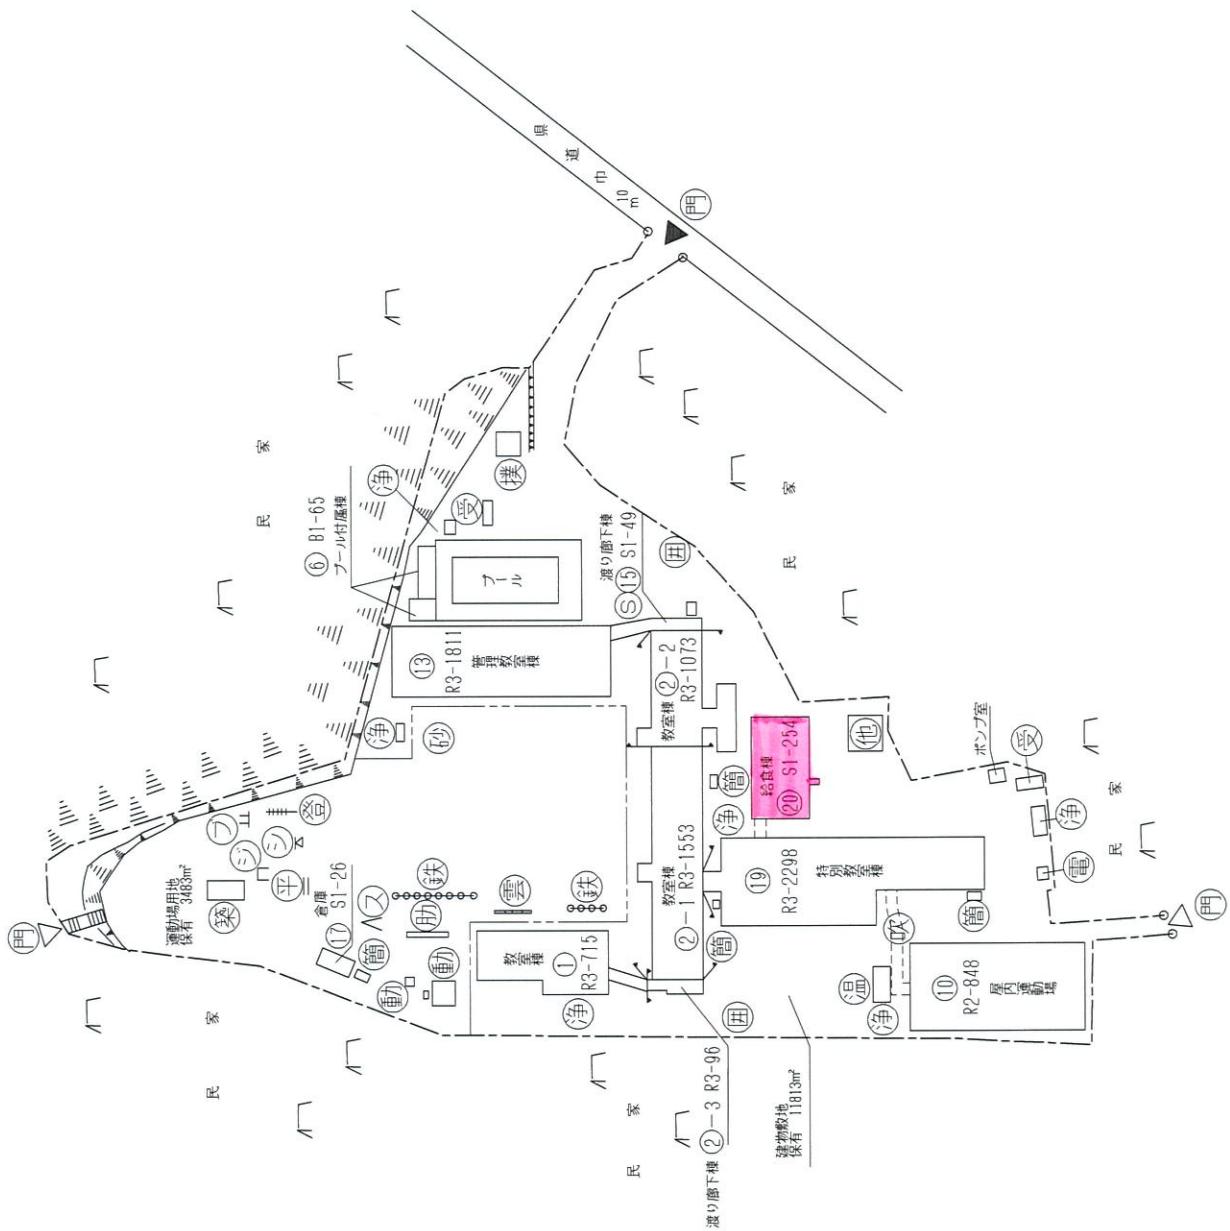

方 位  
(北に矢印を付す)

施設の配置図	縮尺	測量番号	(市町村)	(学区)	整備番号
1/1200	1/300	1/200	20'30"	0'30"	115-①
<b>例</b>					
建物					
(未)未完成建物					
(危)危険建物					
借用建物					
一時使用建物					
屋外教育環境整備					
(園)事業によるもの					
(未)未完成建物					
建物以外の工作物等					
(門)正門、通用門					
(吹)吹き抜けの渡廊下					
(自)自転車置場					
(簡)簡易な小規模構造物					
(受)受水槽					
(キ)キューピング					
(電)浄化槽					
(田)田障					
(重)動物小屋					
(倉)倉庫					
(他)当該学校以外の建物					
(撲)相撲場					
(鉄)鉄棒					
(雲)雲梯					
(ジ)ジヤンブルジム					
(フ)ブランコ					
(ス)スベリ台					
(フ)フローフィシャンブル					
(コ)コンビネーション					
(回)回旋塔					
(温)温室					
方位					
(北に矢印を付す)					

令和3年度

REI.NO.03-003

施設の配置図

縮 尺 0 5 10 15 20 25 30 35 40 45 50 55 m

施設番号 1 2 3 4 5 6 7 8 9 10 11 12 13 14 15 16

施設名 調査番号 (字引) (市町村)

整理事番号 414-①

例

建物

未とり未とりこわし建物

(色) 危険建物

(借) 借用建物

(一時) 一時使用建物

(屋外) 屋外教育環境整備

(事業によるもの)

(未完) 未完成建物

建物以外の工作物等

(門) 正門、通用門

(吹) 吹き抜けの渡廊下

(自) 自転車置場

(簡) 簡易な小規模構造物

(受) 受水槽

(電) キュービックル

(淨) 净化槽

(田) 田 障

(重) 動物小屋

(倉) 倉 庫

(他) 当該学校以外の建物

(接) 相撲場

(鉄) 鉄 棒

(砂) 砂 場

(雲) 雲 梯

(フ) ブランコ

(藤) 藤 棚

(築) 築 築

(井) 井 戸

(コ) コンビネーション

(登) 登 棒

(平) 併行棒

(肋) 肋 木

(タ) ターザンロープ

方 位

(北に矢印を付す)


Ref.No.03-006

令和3年度

令和3年度 REI.NU.03-03

例 例


施設の配置図	縮 尺	測量標 (点測定) (字目)	測量標 (点測定) (字目)	整 理番号
	0 5 10 15 20 25 30 35 40 45 50 55 m	1/2	1/2	415 - ①

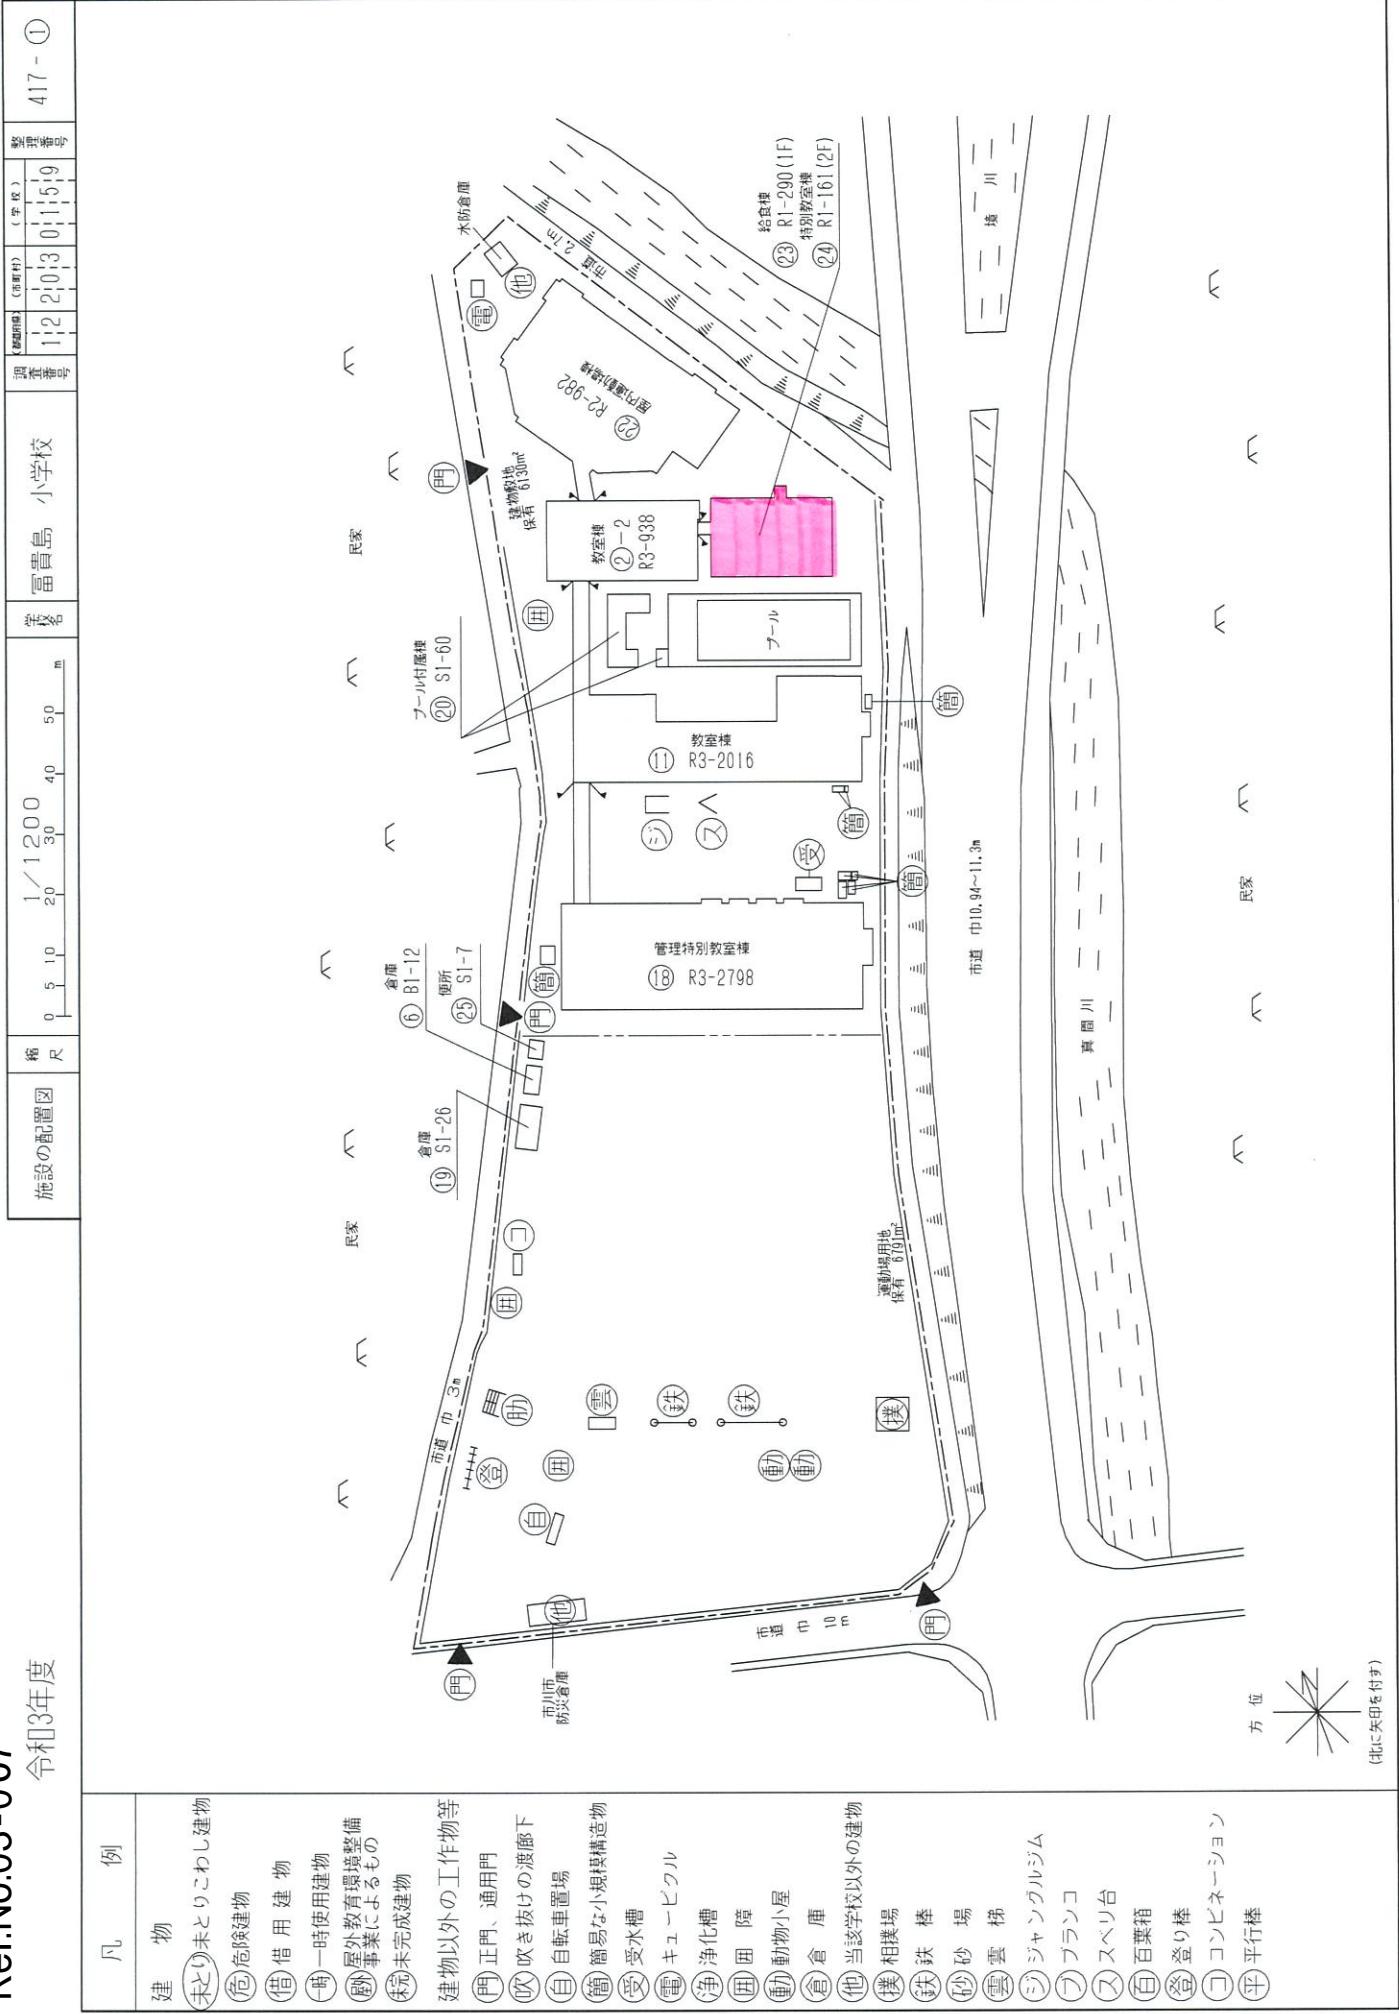

## 凡例

建物	未どり未どりこわし建物
(危)	危険建物
(借)	借用建物
(一時)	一時使用建物
(屋外)	屋外教育環境整備
(事業によるもの)	
(未完)	未完成建物
建物以外の工作物等	
(門)	正門、通用門
(吹)	吹き抜けの渡廊下
(自)	自転車置場
(簡)	簡易ない規模構造物
(受)	受水槽
(キュー)	キューピング
(電)	電柱
(淨)	浄化槽
(田)	田障
(重)	動物小屋
(倉)	倉庫
(他)	当該学校以外の建物
(接)	相撲場
(鉄)	鉄棒
(沙)	砂場
(雲)	雲梯
(ジ)	ジャンプリンク
(フ)	ブランコ
(ス)	スベリ台
(ハ)	ハッピネット
(は)	はん登梯
(平)	平行棒
(う)	うんてい
(サ)	サッカーゴール
(温)	温室

方 位  
(北に矢印を付す)

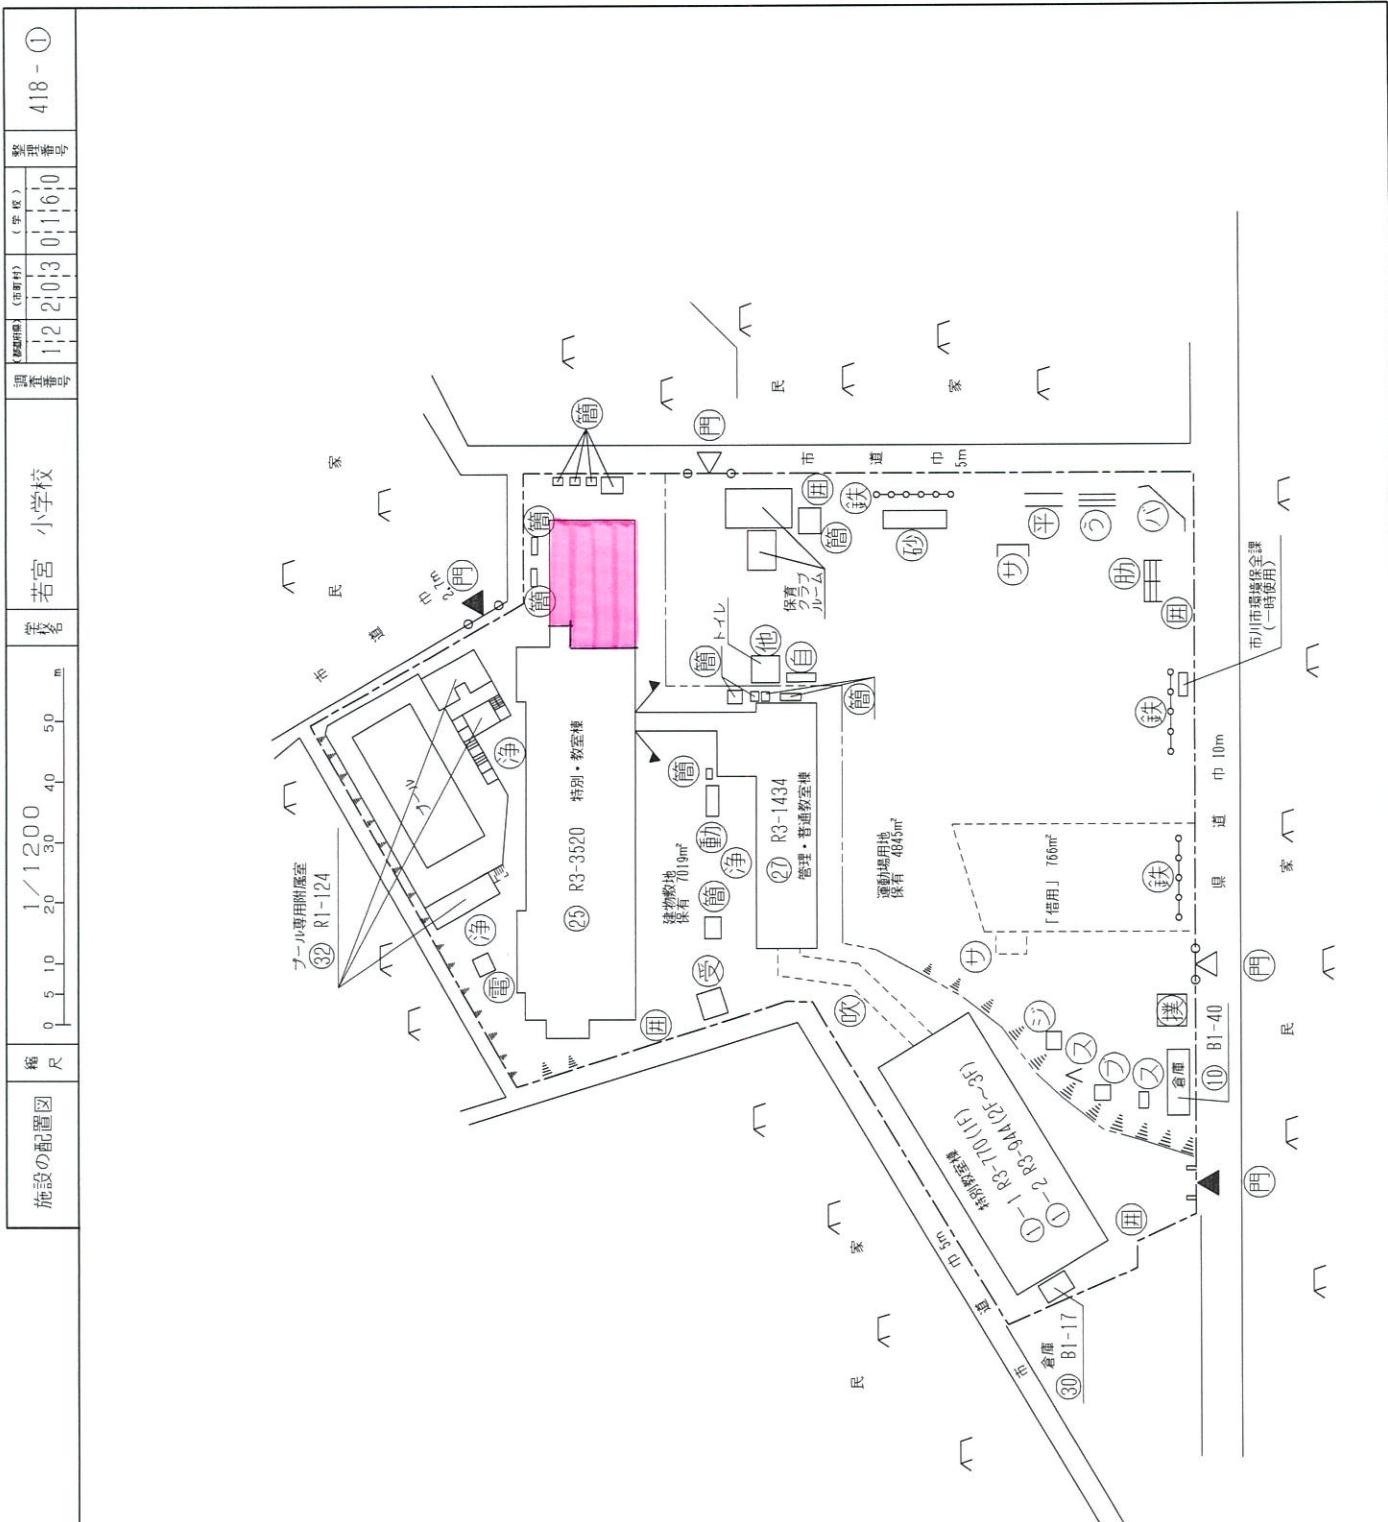





令和3年度

REI.NUO-03-U1

例

施設の配置図	縮尺	測量標 (点跡番号)	(学区)	整理番号	411 - ①
	1/2000	1/2	203	153	

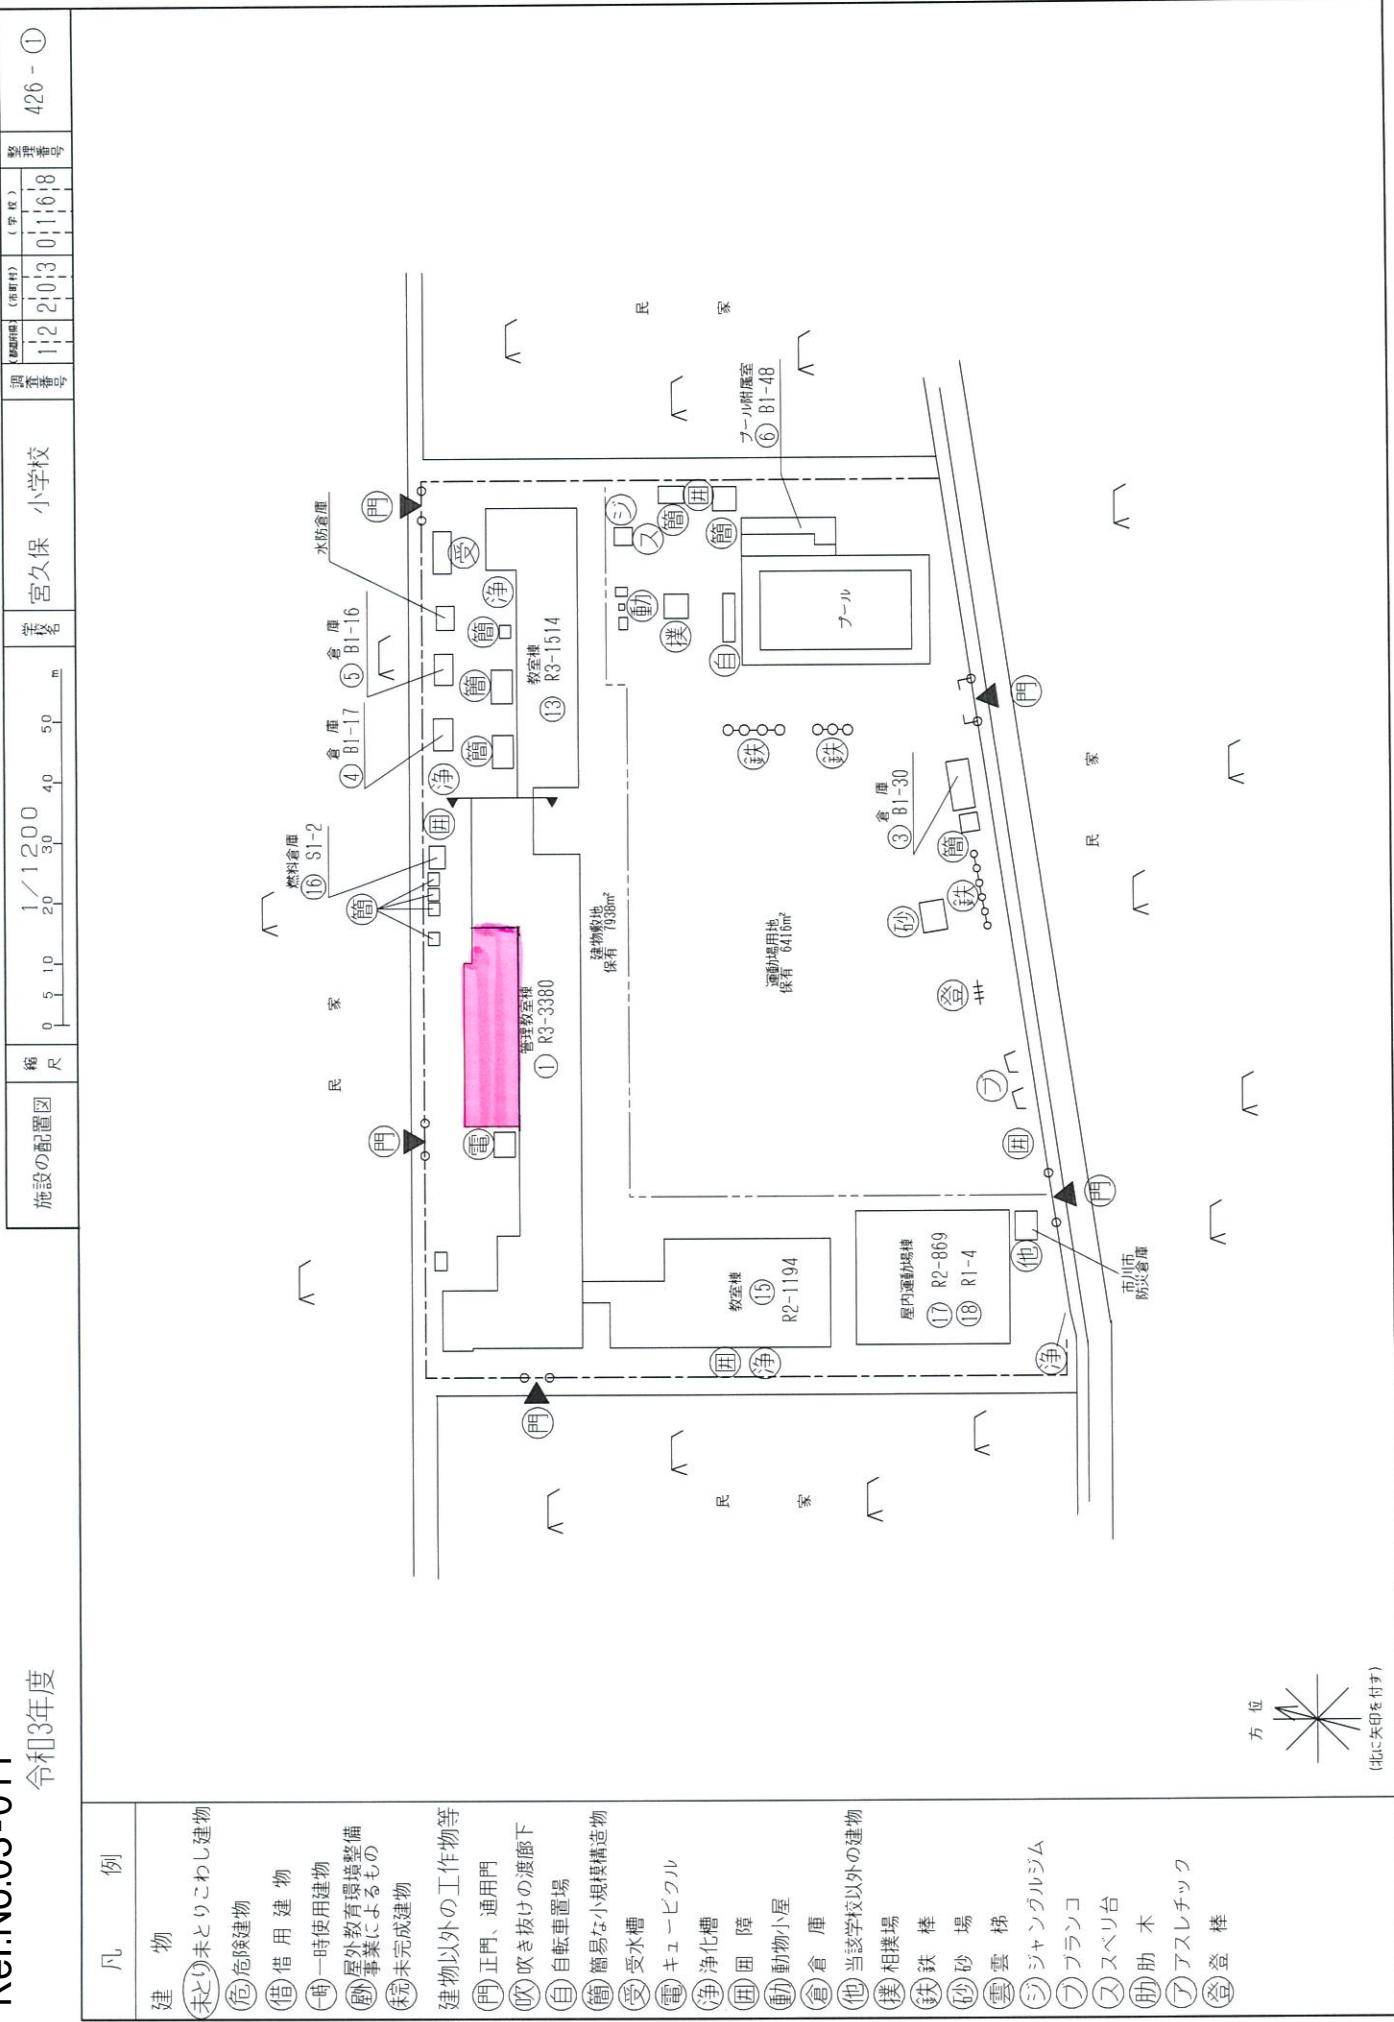

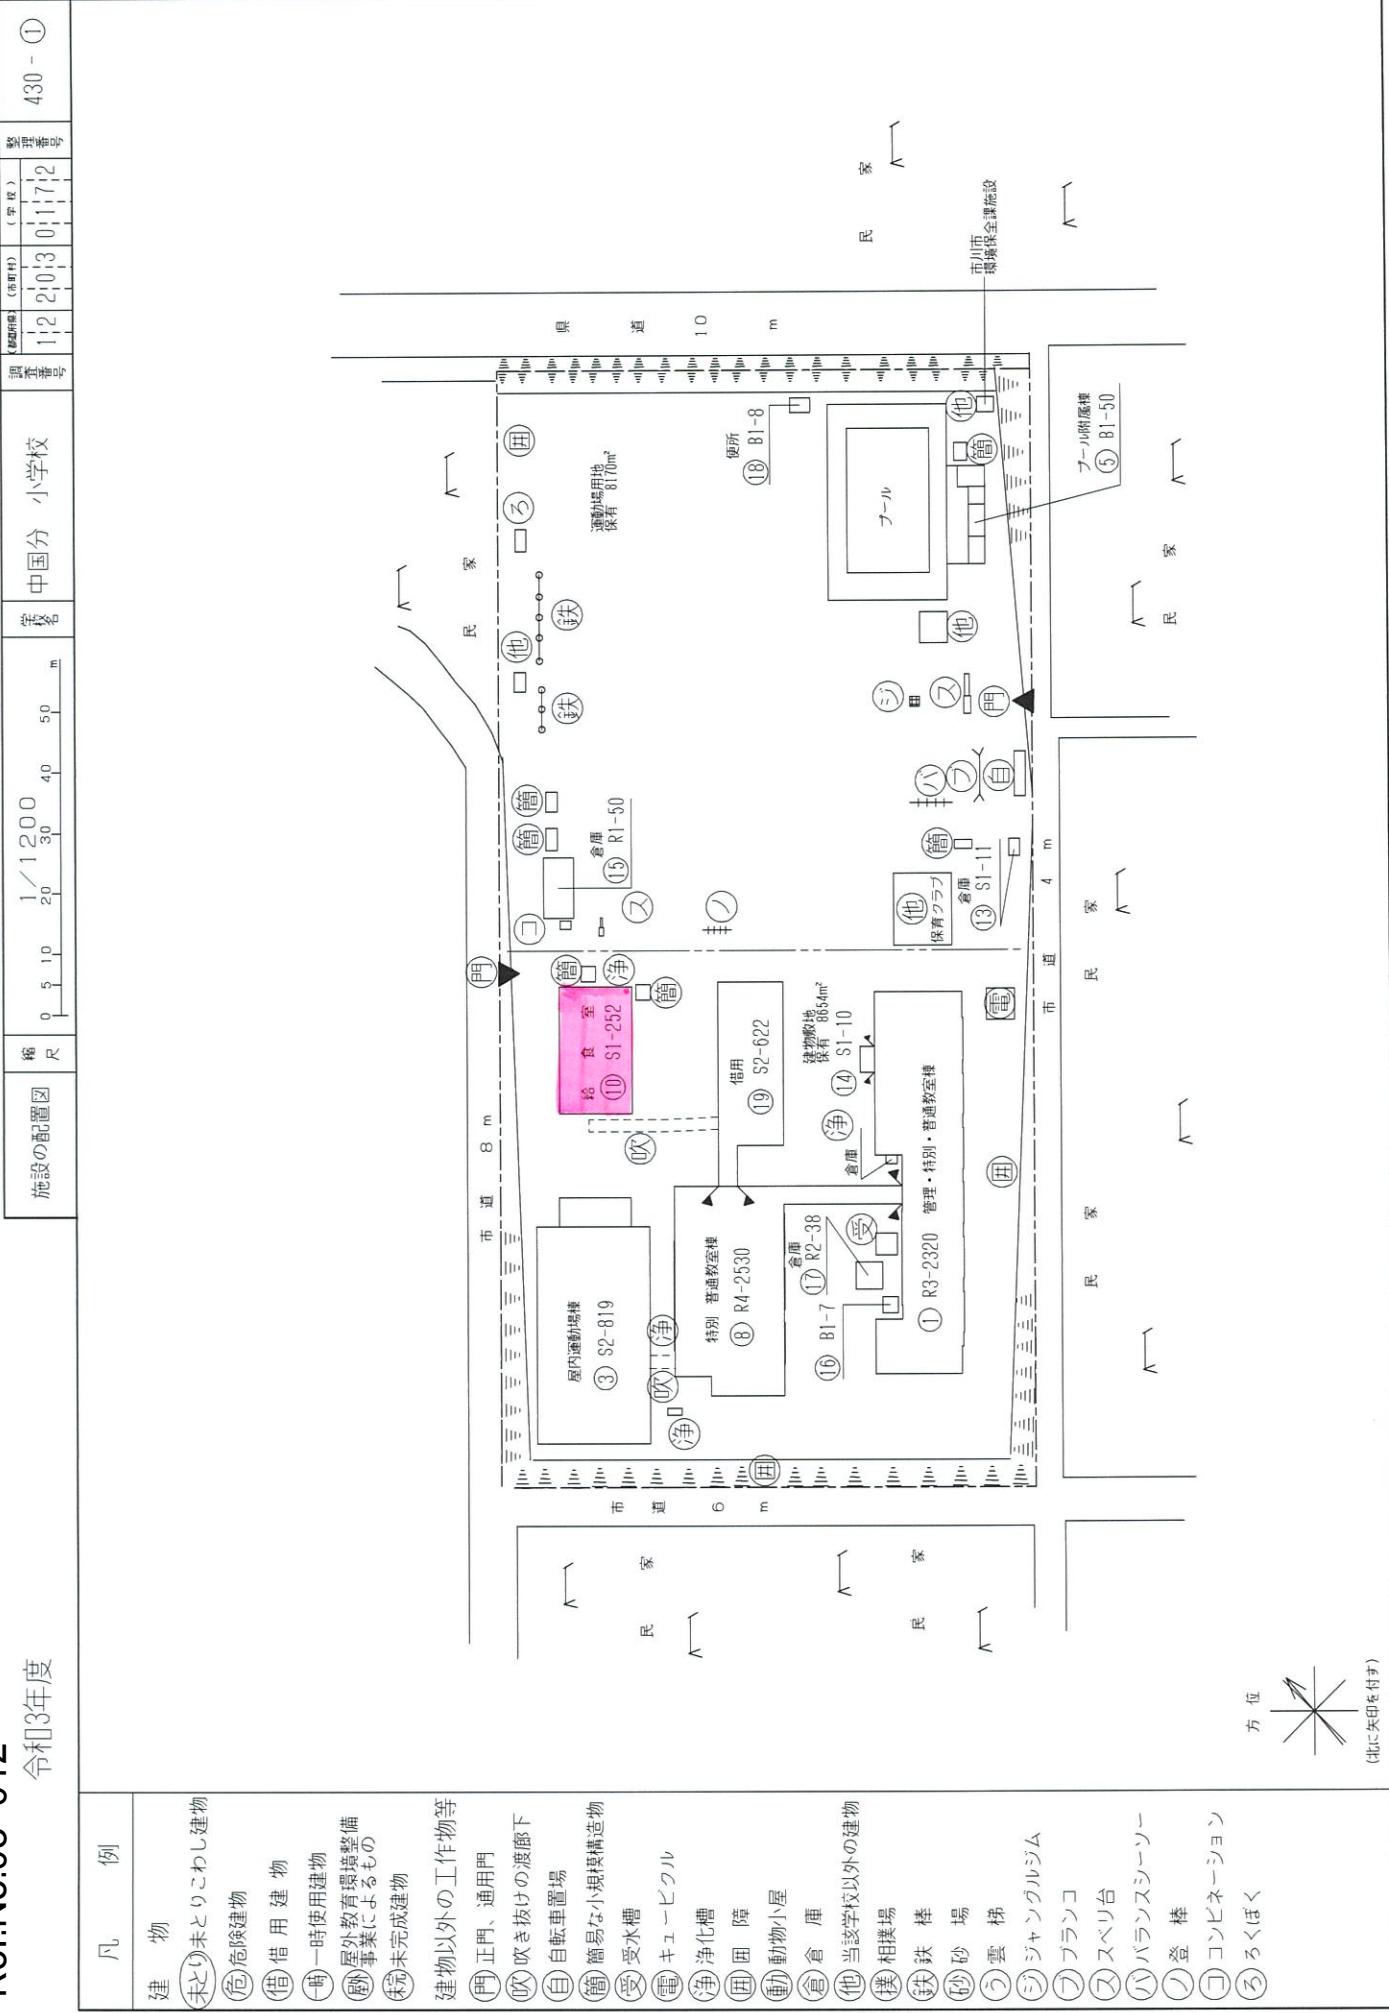

施設の配置図	縮尺	測量番号						
429 - ①	1:200	112	203	017	111	203	017	111





## 凡例

- (未)未完成建物  
(危)危険建物  
借用建物  
(一時)一時使用建物  
(教育)屋外教育環境整備  
(未完)未完成建物  
建物以外の工作物等  
(門)正門、通用門  
(吹)吹き抜けの渡廊下  
(自)自転車置場  
(簡)簡易な小規模構造物  
(受)受水槽  
(電)キューピックル  
(淨)浄化槽機械室  
(田)田障  
(重)動物小屋  
(倉)倉庫  
(撲)相撲場  
(鉄)鉄棒  
(沙)砂場  
(雲)雲梯  
(シ)シャンクルジム  
(フ)ブランコ  
(ス)スベリ台  
(温)温室  
(コ)コンビネーションジム  
(肋)肋木  
(平)平均梯子  
(筋)筋力コソビ  
(山)山


施設の配置図	総面積	調査番号	(市町村)	(学区)	整備番号
施設の配置図	総面積	調査番号	(市町村)	(学区)	整備番号
0 5 10 20 30 40 50 m	1 2 20 30 0 7 3	1 2 20 30 0 7 3	大町 榎谷	小学1年	431 - ①
建物	例				
未どり未どりこわし建物					
危険建物					
借用建物					
一時使用建物					
屋外教育環境整備					
事業によるもの					
未完成建物					
建物以外の工作物等					
正門、通用門					
吹き抜けの渡廊下					
自転車置場					
簡易な小規模構造物					
受水槽					
キュー・ビーフル					
浄化槽					
田 障					
動物小屋					
倉 庫					
当該学校以外の建物					
相撲場					
鉄棒					
砂 場					
雲 梯					
ジヤングルジム					
ブランコ					
スペリ台					
シーネー					
ハントワツ					
コンビニーション					
藤 棚					
温 室					
方 位					
(北に矢印を付す)					

施設の配置図	総面積	調査面積(市町村)	(半径)	整備番号
市川農業総合センター	1,200 / 300 m <sup>2</sup>	203 m <sup>2</sup>	74	432 - ①

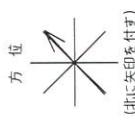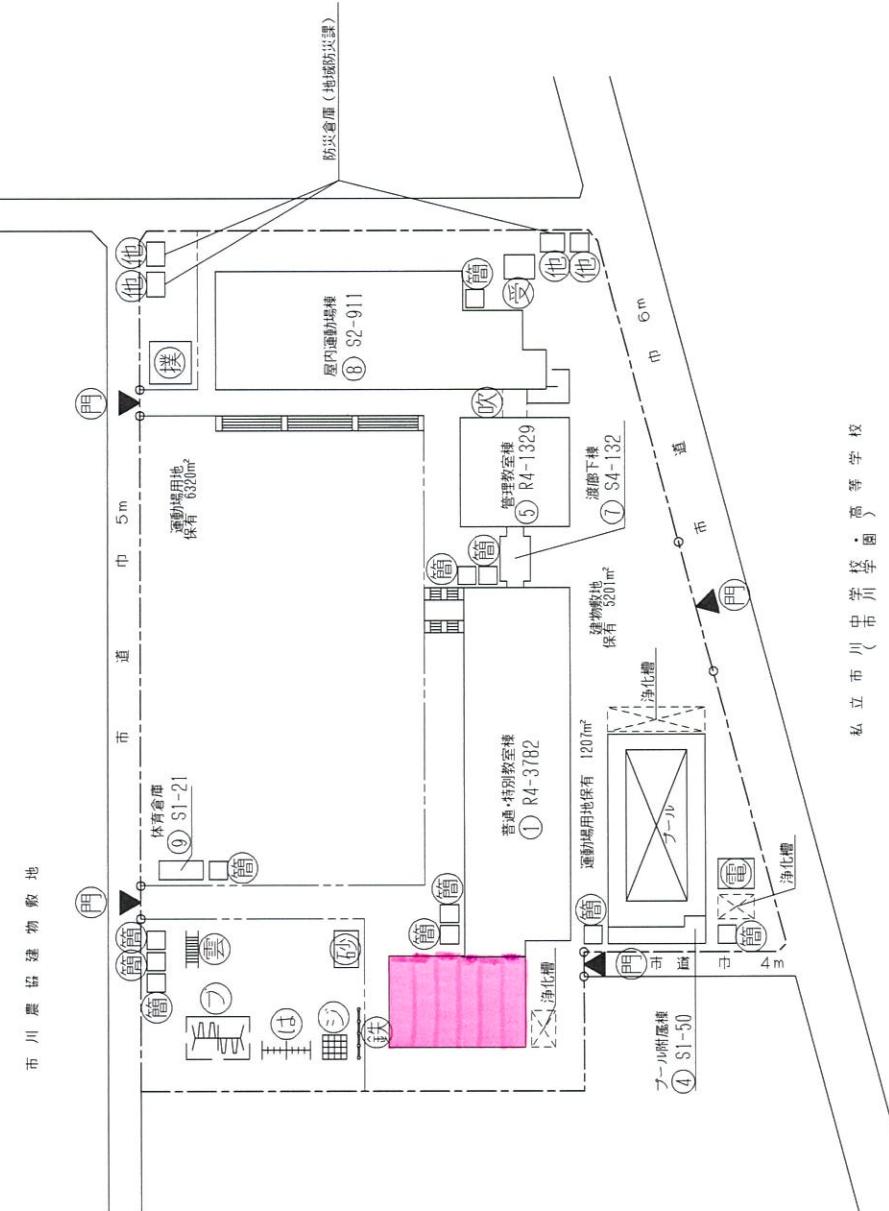

令和3年度 Rei.Nu.03-U18

例	建物	施設の配置図	縮尺	面積(㎡)	学年	調査番号	登録番号
例	未完成建物	未完成建物	1:200	120	1-3	1210301176	434-①
	危険建物	危険建物	1:200	100	1-2	1210301176	
	借用建物	借用建物	1:200	100	1-1	1210301176	
	一時使用建物	一時使用建物	1:200	100	1-1	1210301176	
	未完成建物	未完成建物	1:200	100	1-1	1210301176	
	建物以外の工作物等	建物以外の工作物等	1:200	100	1-1	1210301176	
	正門、通用門	正門、通用門	1:200	100	1-1	1210301176	
	吹き抜けの渡廊下	吹き抜けの渡廊下	1:200	100	1-1	1210301176	
	自転車置場	自転車置場	1:200	100	1-1	1210301176	
	簡易な小規模構造物	簡易な小規模構造物	1:200	100	1-1	1210301176	
	受水槽	受水槽	1:200	100	1-1	1210301176	
	キューピックル	キューピックル	1:200	100	1-1	1210301176	
	浄化槽機械室	浄化槽機械室	1:200	100	1-1	1210301176	
	田障	田障	1:200	100	1-1	1210301176	
	動物小屋	動物小屋	1:200	100	1-1	1210301176	
	倉庫	倉庫	1:200	100	1-1	1210301176	
	当該学校以外の建物	当該学校以外の建物	1:200	100	1-1	1210301176	
	相撲場	相撲場	1:200	100	1-1	1210301176	
	ジヤングルジム	ジヤングルジム	1:200	100	1-1	1210301176	
	すべり台	すべり台	1:200	100	1-1	1210301176	
	鉄棒	鉄棒	1:200	100	1-1	1210301176	
	砂場	砂場	1:200	100	1-1	1210301176	
	雲梯	雲梯	1:200	100	1-1	1210301176	
	ブランコ	ブランコ	1:200	100	1-1	1210301176	
	木登り棒	木登り棒	1:200	100	1-1	1210301176	
	コショニーショーン	コショニーショーン	1:200	100	1-1	1210301176	

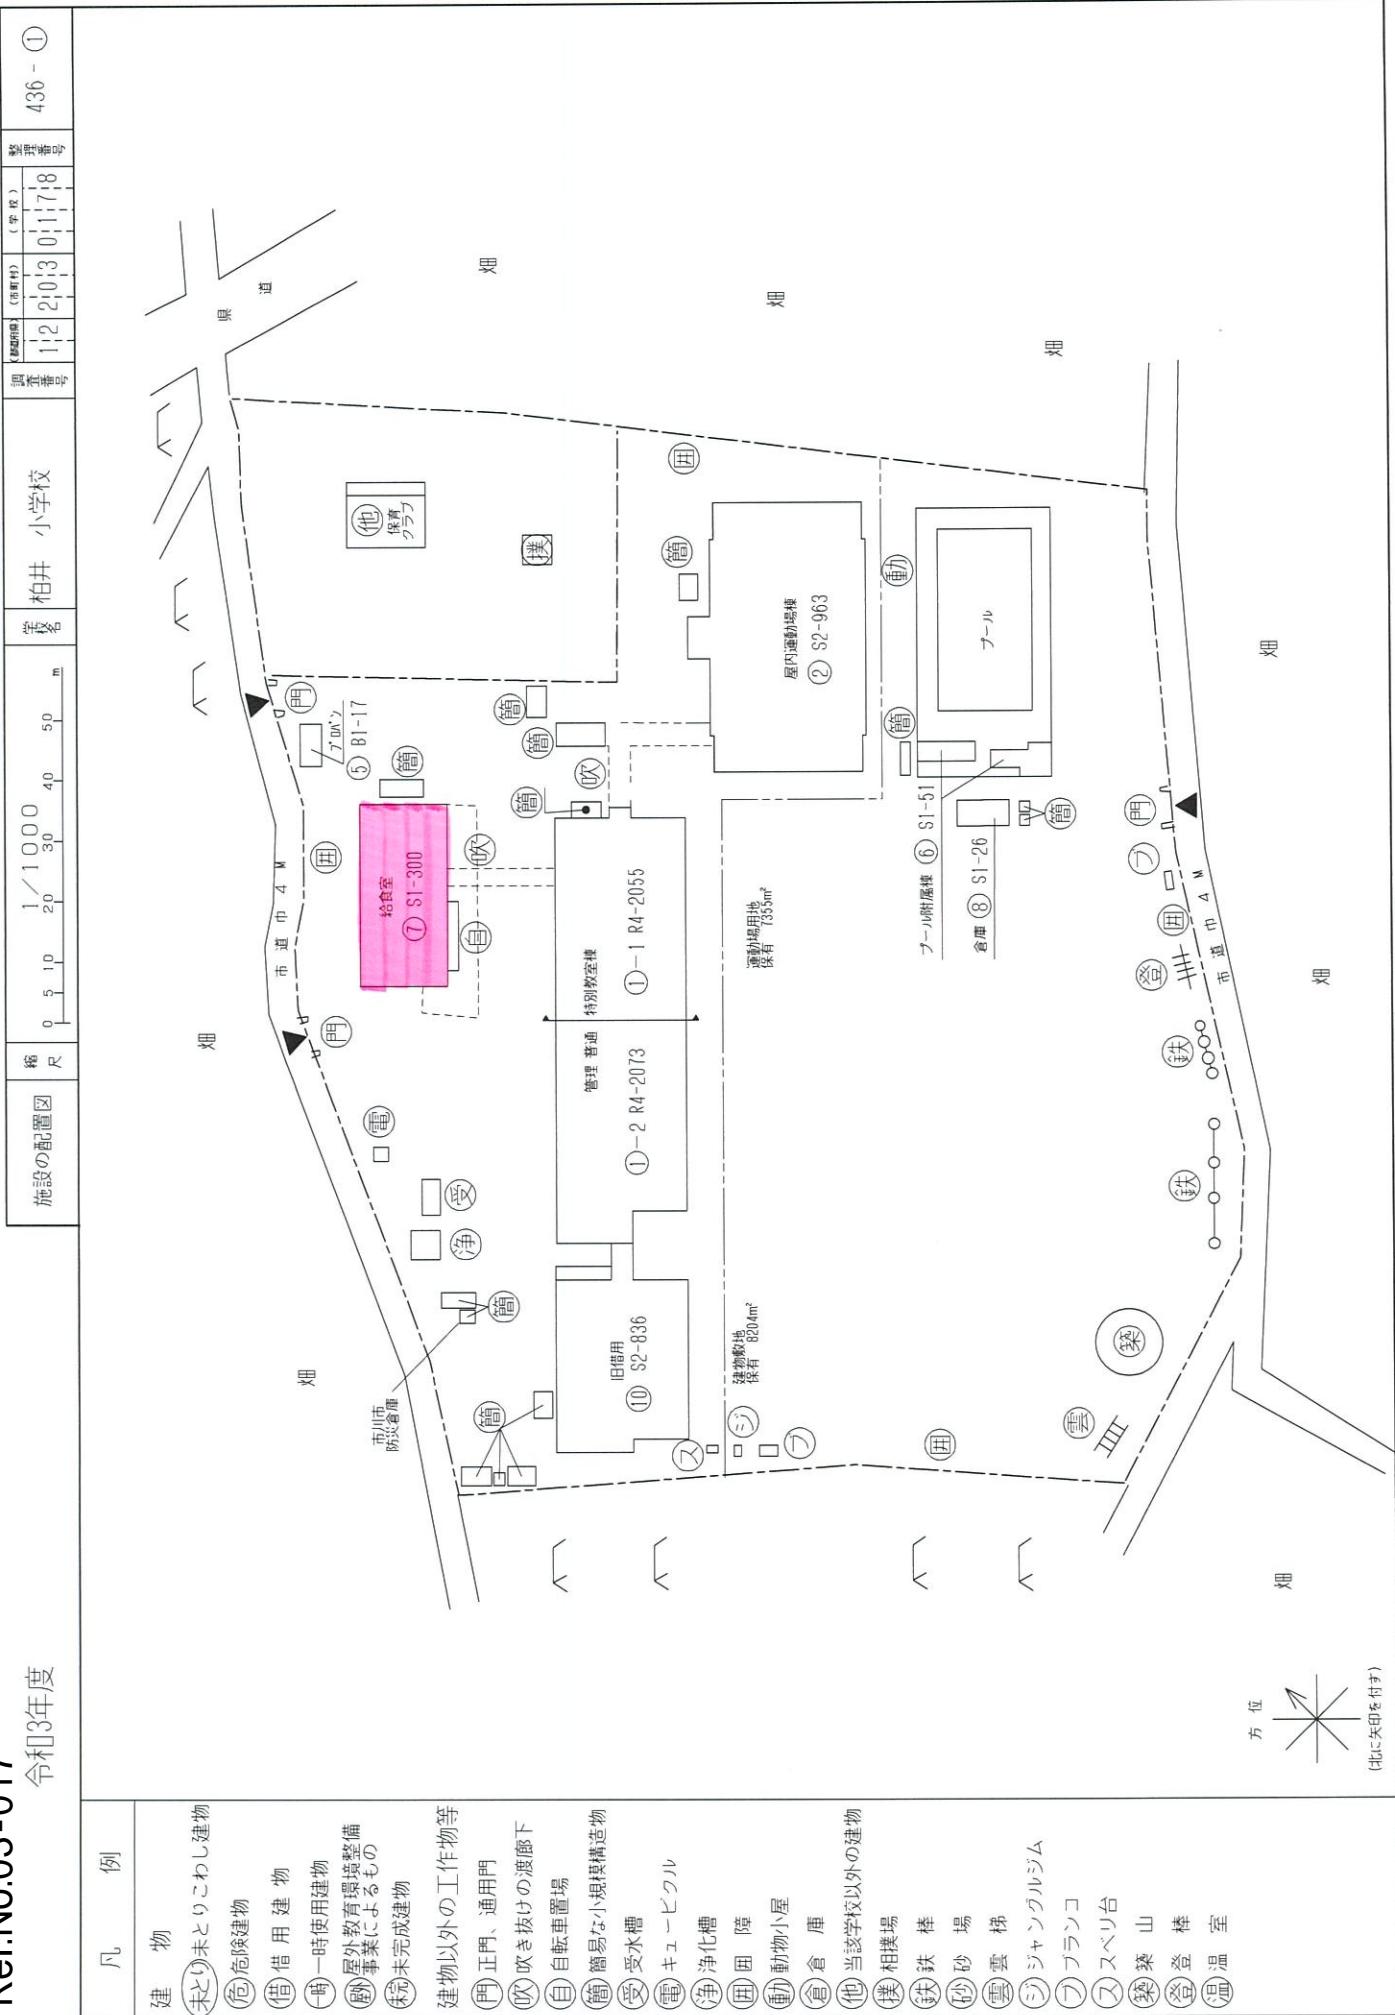

施設の配置図	総面積	施設名	面積	備考	整理番号
施設の配置図	R	1/1200	1:200	(市町村)	441-①
建物	0 5 10 20 30 40 50 m	大野 案	112 203 083	(学校)	
例	宅地	小学校	112 203 083	調査番号	
建物	宅地	宅地	宅地	宅地	
未だり未とりこわし建物	市道巾 6m	市道巾 6m	市道巾 6m	市道巾 13m	
危険建物	門	門	門	門	
借用建物	正門、通用門	正門、通用門	正門、通用門	正門、通用門	
一時使用建物	吹き抜けの渡廊下	吹き抜けの渡廊下	吹き抜けの渡廊下	吹き抜けの渡廊下	
屋外教育環境整備	簡易な小規模構造物	簡易な小規模構造物	簡易な小規模構造物	簡易な小規模構造物	
事業によるもの	受水槽	受水槽	受水槽	受水槽	
未完成建物	キュー・ビーフリ	キュー・ビーフリ	キュー・ビーフリ	キュー・ビーフリ	
建物以外の工作物等	浄化槽	浄化槽	浄化槽	浄化槽	
建物以外の工作物等	田園障	田園障	田園障	田園障	
正門、通用門	動物小屋	動物小屋	動物小屋	動物小屋	
吹き抜けの渡廊下	飼育小屋	飼育小屋	飼育小屋	飼育小屋	
簡易な小規模構造物	倉庫	倉庫	倉庫	倉庫	
受水槽	当該学校以外の建物	当該学校以外の建物	当該学校以外の建物	当該学校以外の建物	
キュー・ビーフリ	相撲場	相撲場	相撲場	相撲場	
キュー・ビーフリ	鉄棒場	鉄棒場	鉄棒場	鉄棒場	
キュー・ビーフリ	砂場	砂場	砂場	砂場	
キュー・ビーフリ	雲梯	雲梯	雲梯	雲梯	
キュー・ビーフリ	ジャングルジム	ジャングルジム	ジャングルジム	ジャングルジム	
キュー・ビーフリ	ブランコ	ブランコ	ブランコ	ブランコ	
キュー・ビーフリ	スベリ台	スベリ台	スベリ台	スベリ台	
キュー・ビーフリ	藤蔓棚	藤蔓棚	藤蔓棚	藤蔓棚	
キュー・ビーフリ	一輪車用手すり	一輪車用手すり	一輪車用手すり	一輪車用手すり	
電柱遊具	電柱遊具	電柱遊具	電柱遊具	電柱遊具	
タヌキ山	タヌキ山	タヌキ山	タヌキ山	タヌキ山	
登棒	登棒	登棒	登棒	登棒	
井桁遊具	井桁遊具	井桁遊具	井桁遊具	井桁遊具	
ロープ棒	ロープ棒	ロープ棒	ロープ棒	ロープ棒	
助木	助木	助木	助木	助木	



施設の配置図	縮尺	第一			第二			中学校			調査番号			449 - ①												
		5	10	15	20	30	40	50	m	5	10	15	20	30	35	40	45	50	55	60	65	70	75	80	85	90

例題

建物

借物 建物  
一時 使用建物  
屋外教育によるもの  
事業に  
就寝  
未完成建物

植物以外の工作物等

正門、通用門

歌を教わる

簡易な小規模構造物

受水槽

電 氣

第三章

重力物小屋

卷之三

相撲場

棒球

卷之三

木くろ三

1

104


104

100

104

100


1000

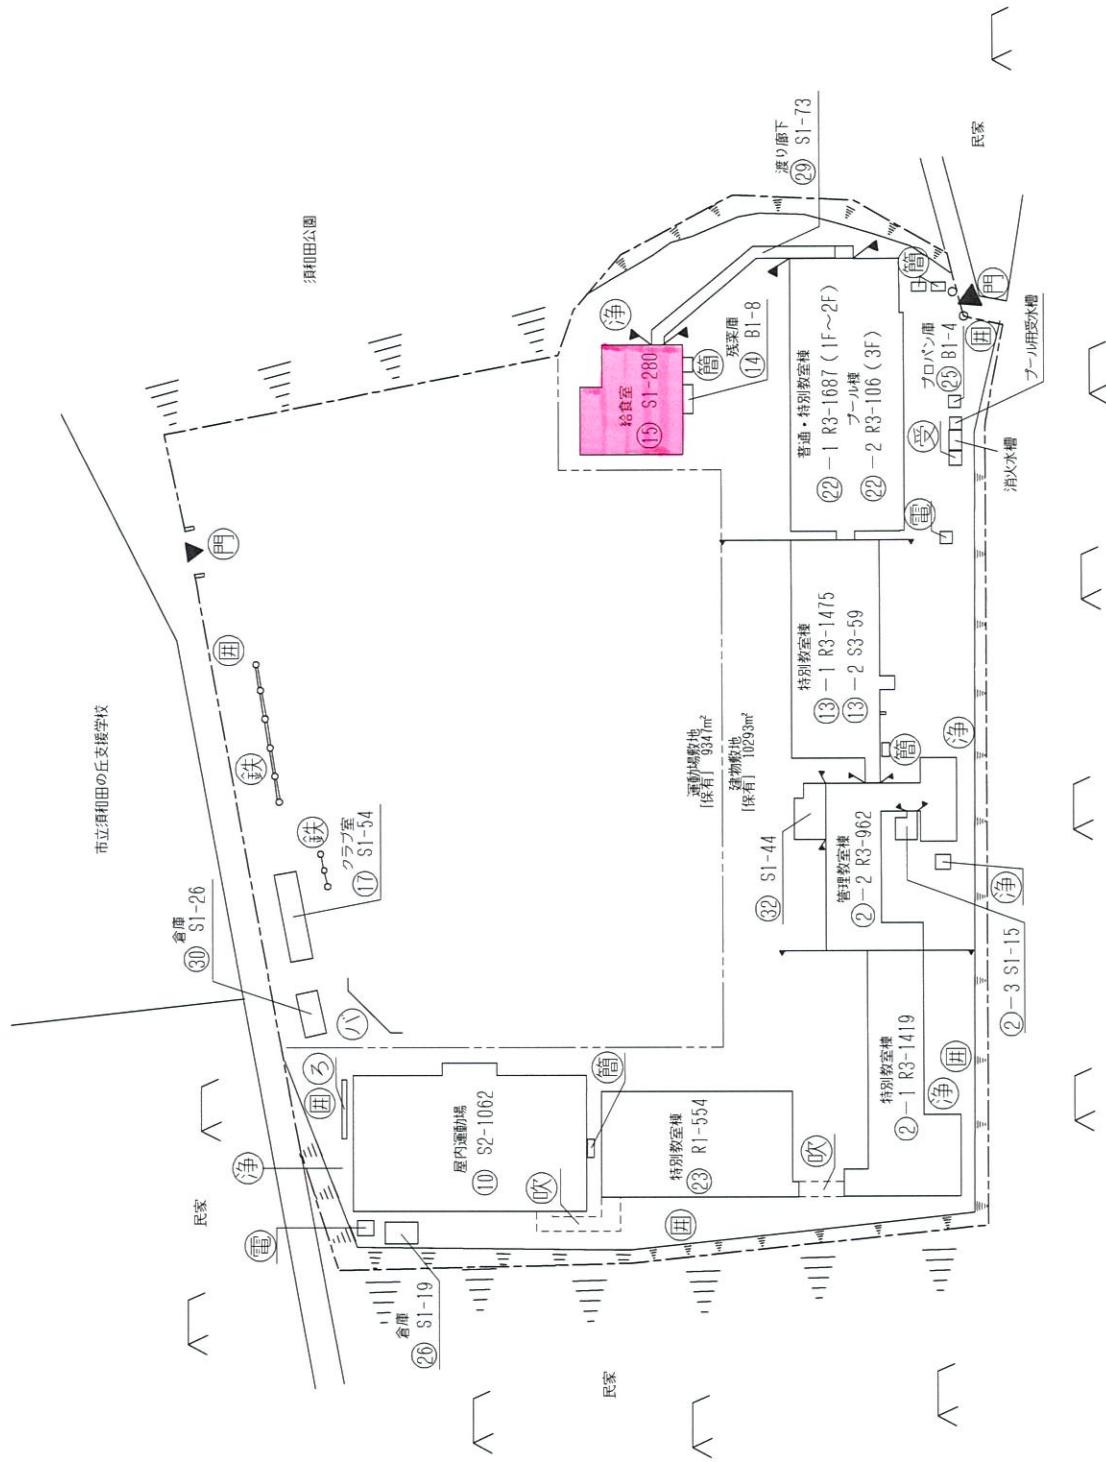


施設の配置図	第五			中学校			調査番号	(字、区)	面積(町村)	地番	建物番号	整理番号
	縦	横	格	縦	横	格						
縮尺	0 5 10 20	1 / 30 40	50 60 m	5 10	1500	50 60 m	5	12	203	3605	452 - ①	

例

- |              |             |
|--------------|-------------|
| 建物           | 未どり未どりこわし建物 |
| (危)危険建物      |             |
| (借)借用建物      |             |
| (時)一時使用建物    |             |
| (外)屋外教育環境整備  |             |
| (卧)事業によるものの  |             |
| (未)未完成建物     |             |
| 建物以外の工作物等    |             |
| (門)正門、通用門    |             |
| (吹)吹き抜けの渡廊下  |             |
| (自)自動車置場     |             |
| (簡)簡単な小規模構造物 |             |
| (受)受水槽       |             |
| (電)キューピックル   |             |
| (淨)浄化槽       |             |
| (田)田障        |             |
| (動)動物小屋      |             |
| (倉)倉庫        |             |
| (他)当該学校以外の建物 |             |
| (接)接構場       |             |
| (鉄)鉄棒        |             |
| (砂)砂場        |             |
| (雲)雲梯        |             |
| (ネ)ネット       |             |

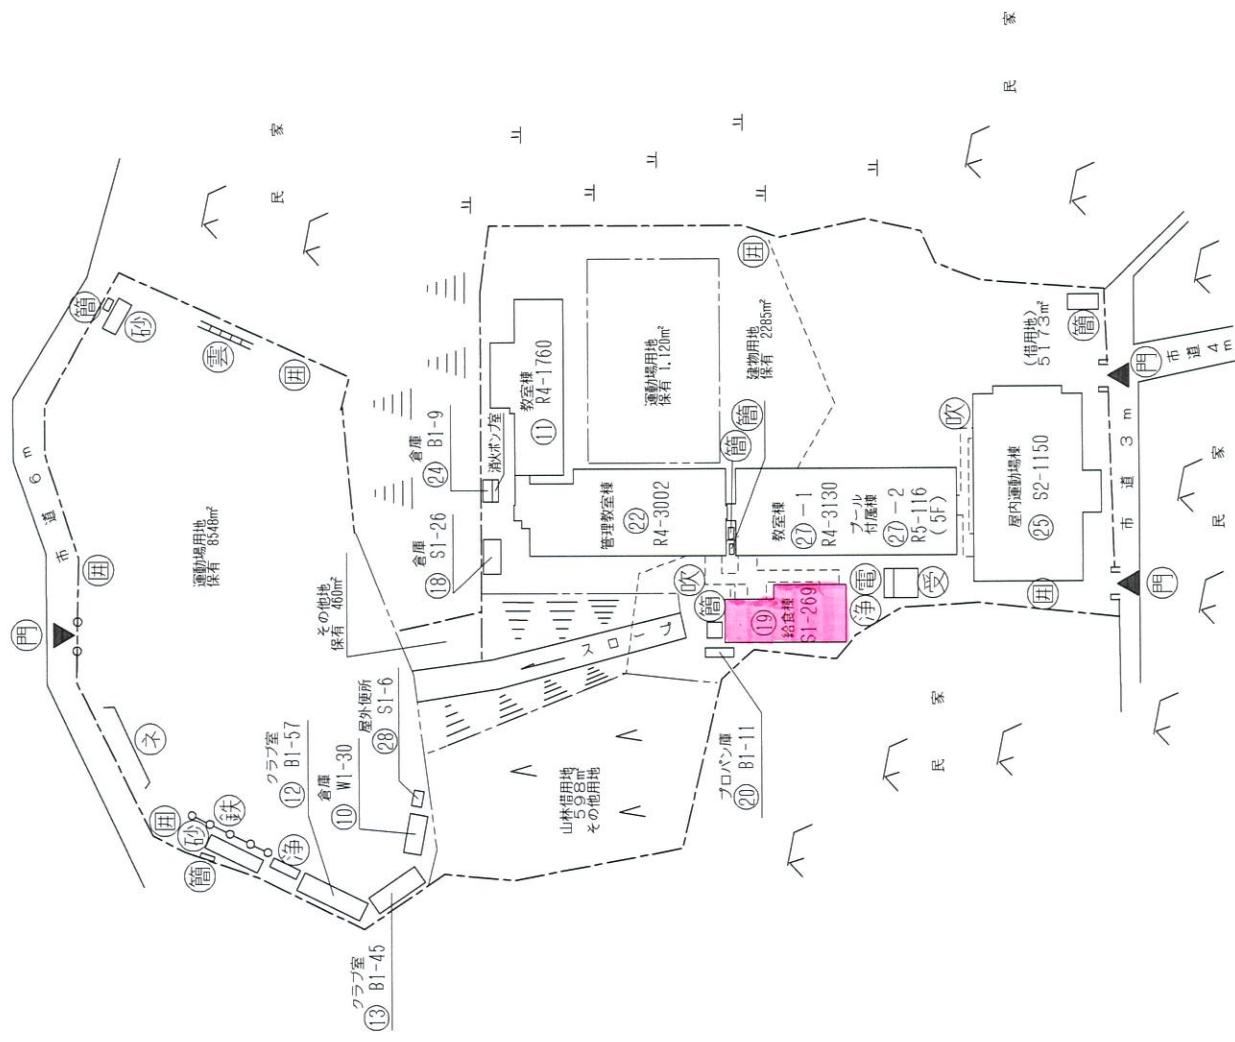

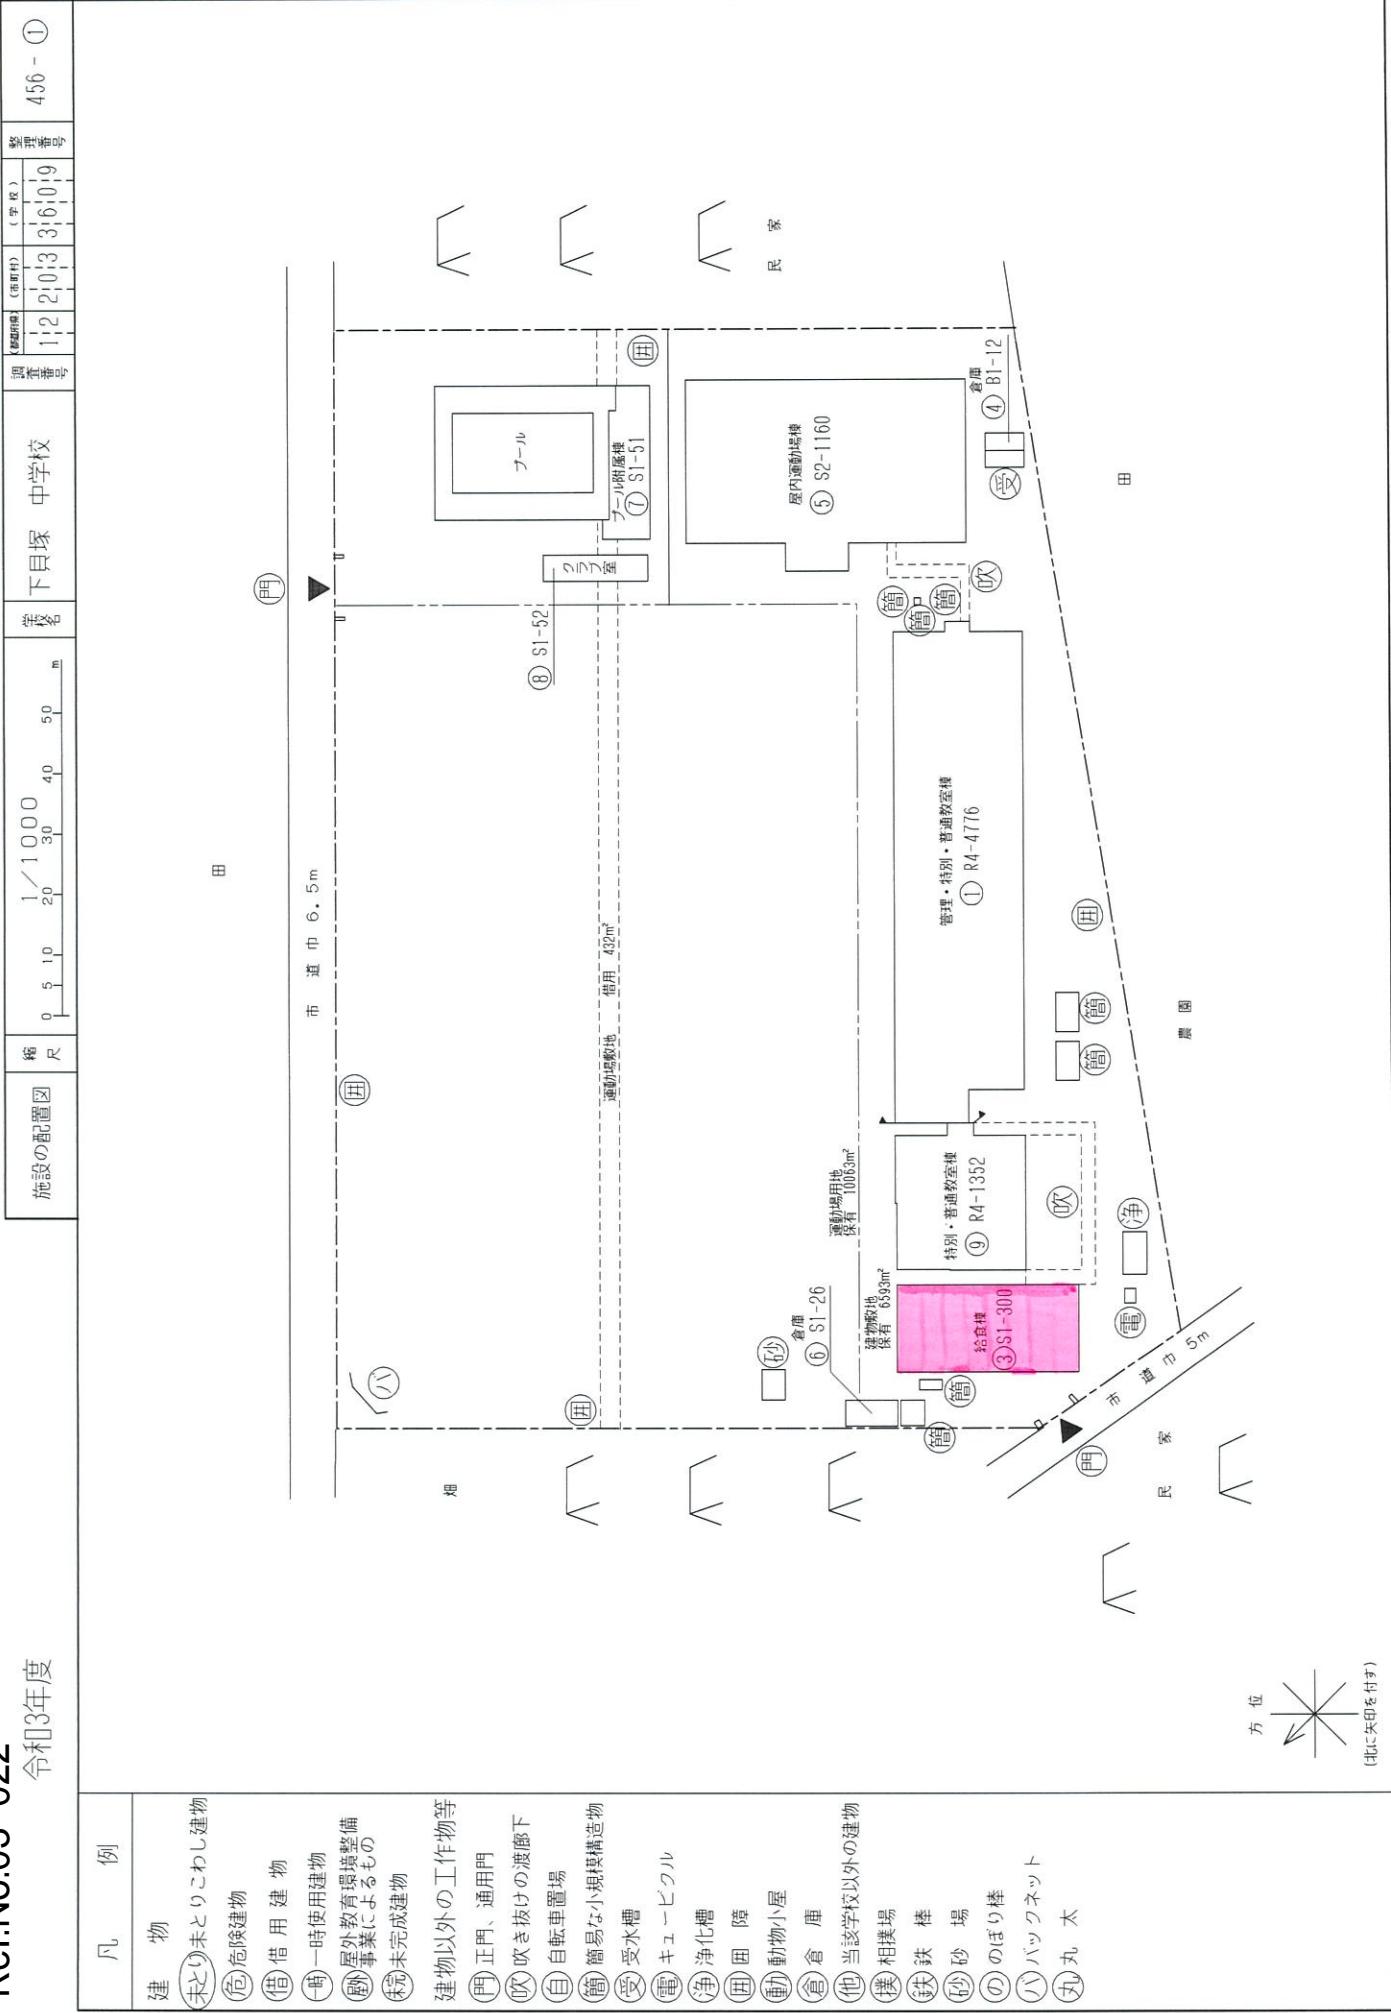

令和3年度 Rei.Nu.03-U23

例	<p><b>建物</b></p> <p>(未)未とりこわし建物 (危)危険建物 (借)借用建物 (時)一時使用建物 (野)屋外教育環境整備 (未完)未完成建物</p> <p>建物以外の工作物等</p> <p>(門)正門、通用門 (吹)吹き抜けの渡廊下 (自)自転車置場 (簡)簡易な小規模構造物 (電)キューピックル (受)受水槽 (淨)浄化槽 (田)田障 (重)動物小屋 (倉)倉庫 (他)当該学校以外の建物 (美)相撲場 (焼)焼却炉 (鉄)鉄棒 (雲)雲梯 (力)カイセンツウ (ミ)ジヤンクルジム (フ)ブランコ (ス)スベリ台</p>	<p>施設の配置図</p> <p>縮尺 0 5 10 15 20 25 30 35 40 45 50 m</p> <p>須和田の丘支援 学校 調査番号 112 203 9943 整理番号 464 - ①</p>
---	--	---

第二中学校

## 業務完了報告書

令和 年 月 日

市川市長様

住所

氏名

印

下記のとおり、期分の業務が完了したので、届出をします。

1. 業務名 \_\_\_\_\_

2. 委託場所 \_\_\_\_\_

3. 契約年月日 令和 年 月 日

(単価契約の場合は

4. 委託金額 \_\_\_\_\_ 円 総額を記入してください

令和 年 月 日から

5. 業務期間

令和 年 月 日まで

6. 完了年月日 令和 年 月 日

## 完了届

令和 年 月 日

市川市長様

住所

氏名

印

下記のとおり業務が完了したので、届出をします。

1. 業務名 \_\_\_\_\_

2. 委託場所 \_\_\_\_\_

3. 契約年月日 令和 年 月 日

(単価契約の場合は

4. 委託金額 \_\_\_\_\_ 円 総額を記入してください

令和 年 月 日から

5. 委託期間  
令和 年 月 日まで

6. 完了年月日 令和 年 月 日



# 市川市建築保全業務委託共通仕様書

(令和5年版)

## 1 目的等

- (1) 市川市建築保全業務委託共通仕様書（以下「共通仕様書」という。）は、市川市が発注する建築保全業務委託に係わる委託契約書及び契約図書の内容について、統一的な解釈及び運用を図るとともに、その他必要な事項を定め、もって契約の適正な履行の確保を図ることを目的とする。
- (2) 建築保全業務委託に関する一般的な事項等は、国土交通省が制定する建築保全業務委託共通仕様書（令和5年11月8日改定）に定める規定を準用することとする。この場合において、次の表の左欄に掲げる字句は、それぞれ同表の右欄に掲げる字句等に読み替えるものとする。なお、前項で読み替えた字句等は、その後も適用するものとする。

建築保全業務委託共通仕様書（国土交通省制定）		読み換える字句等
1.1.1 適用 (b)	受注者	受託者
1.1.1 適用 (e) (4)	特記	個別
1.1.2 用語の定義 (2)	施設管理担当者	監督職員
1.1.2 用語の定義 (2)	発注者	委託者
1.1.2 用語の定義 (16)	業務の終了の確認	業務の完了の確認

## 2 業務委託の検査

受託者は、市川市委託契約等の検査に関する要綱の定めるところにより検査を受けなければならない。

## 3 個別仕様書

建築保全業務委託に関し特に定めるべき事項は、個別仕様書に明記するものとする。