

修 繕 仕 様 書

この仕様書は、市川市（以下「発注者」という。）が発注する下記の修繕に関して、受注者が当該修繕を履行するために必要な事項を定めるものとする。


- 1 件 名 本郷排水機場 スクリューポンプ用原動機修繕
- 2 修繕目的 本郷排水機場の原動機について、ディーゼルエンジンとスクリューポンプを接続する遠心クラッチが摩耗したことにより動作不良となっているため、遠心クラッチの交換を行うもの。なお、遠心クラッチの交換にはエンジンの分解作業が伴うため、併せてエンジンのオーバーホールを行うもの。
- 3 修繕場所 市川市原木三丁目 1 番 1 号 本郷排水機場
- 4 修繕期間 令和 7 年 9 月 1 日 ～ 令和 8 年 3 月 2 7 日
- 5 修繕時間 午前 9 時～午後 5 時まで
- 6 修繕内容
 - ・ 遠心クラッチは現在使われているものと同等の物を使用する。
 - ・ 現状の遠心クラッチの仕様は以下のとおり
メーカー：三陽工業株式会社
型式：C－1 3 6 L－0 1
 - ・ ディーゼルエンジンの仕様は以下のとおり
メーカー：ヤンマーディーゼル株式会社
型式：6 K D L
機関番号：3 6 3 2 F K N
連続定格出力：1 1 5 P S
7. 提出書類
 - ・ 着手届
 - ・ 施工計画書
 - ・ 出荷証明書または納品書
 - ・ 施行報告書および修繕写真（作業前・作業中・作業後）
 - ・ 交換品の取扱説明書一式
 - ・ 交換後の機器配置図
 - ・ 完了届
- 8 その他
 - （１）発注者は、受注者の業務履行状況を不適当と認めた場合は、その理由を明示し業務の改善を受注者に求めることができる。
 - （２）受注者は、業務の履行に伴って事故が生じた場合には、直ちに発注者及び所轄警察署その他関係機関に報告するとともに応急処置を講ずるものとする。

- (3) 受注者は、この業務の履行に当たり、発注者又は第三者に損害を及ぼした場合は、発注者の責に起因する事由による場合を除いて、その損害賠償の責を負わなければならない。
- (4) 受注者は、業務の履行上知り得た秘密を第三者に漏らしてはならず、かつ、他の目的に使用してはならない。契約終了後も同様とする。
- (5) 修繕作業を開始する際は、事前に近隣住民へ訪問または文書投函等を行い近隣住民へ周知を行うこと。作業に伴い、道路占有許可等が必要な場合は必ず申請を行うこと。また、その際必要に応じて交通誘導員を配置する等、安全対策を講じること。
- (6) 業務の履行に当たっては、労働基準法その他関係法令を遵守しなければならない。
- (7) この仕様書に定めのない事項及び疑義の生じた事項は、発注者と受注者がその都度協議の上、決定するものとする。









- (3) 受注者は、この業務の履行に当たり、発注者又は第三者に損害を及ぼした場合は、発注者の責に起因する事由による場合を除いて、その損害賠償の責を負わなければならない。
- (4) 受注者は、業務の履行上知り得た秘密を第三者に漏らしてはならず、かつ、他の目的に使用してはならない。契約終了後も同様とする。
- (5) 修繕作業を開始する際は、事前に近隣住民へ訪問または文書投函等を行い近隣住民へ周知を行うこと。作業に伴い、道路占有許可等が必要な場合は必ず申請を行うこと。また、その際必要に応じて交通誘導員を配置する等、安全対策を講じること。
- (6) 業務の履行に当たっては、労働基準法その他関係法令を遵守しなければならない。
- (7) この仕様書に定めのない事項及び疑義の生じた事項は、発注者と受注者がその都度協議の上、決定するものとする。

案内図


本郷排水機場(住居表示;市川市原木三丁目1番1号)

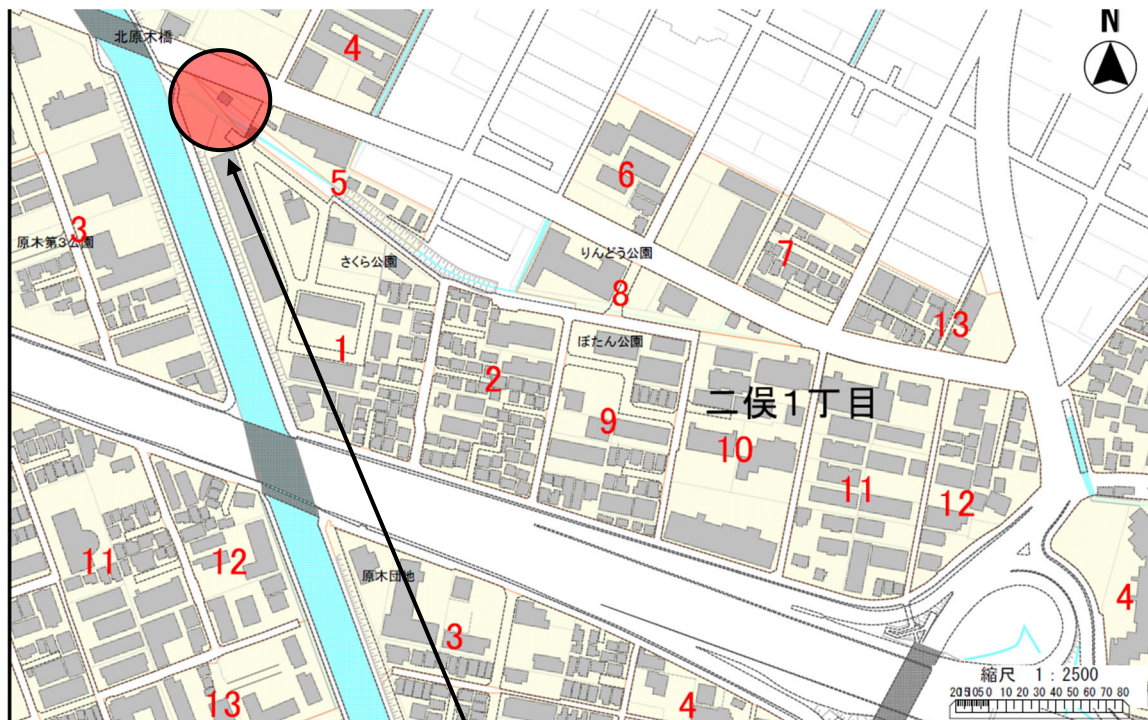


本郷排水機場
(市川市原木三丁目1番1号)

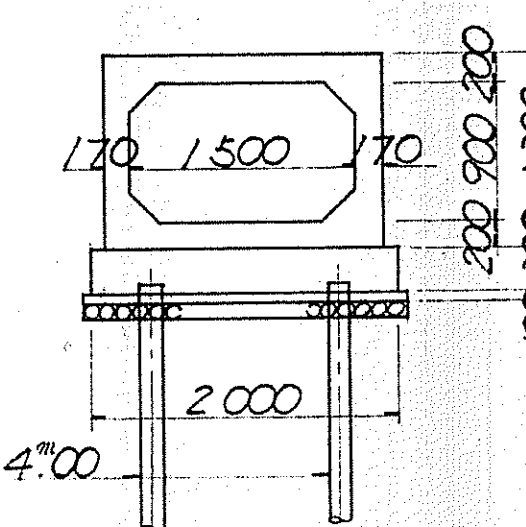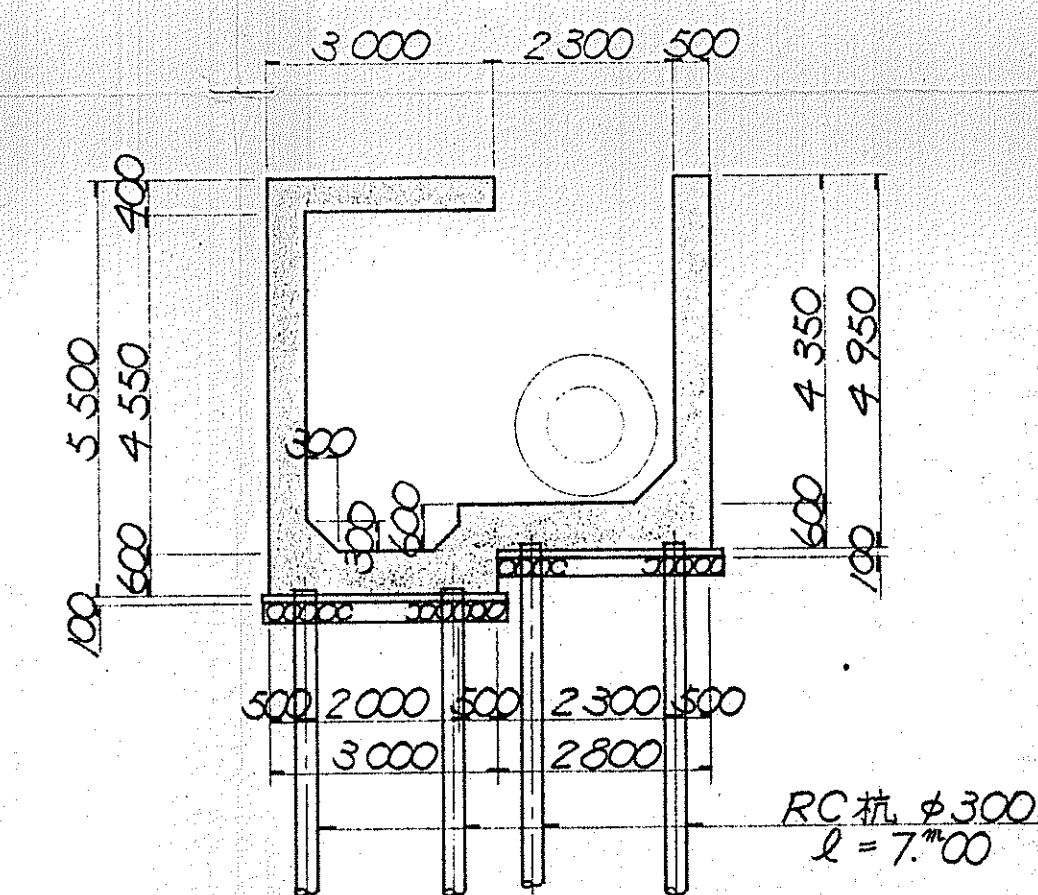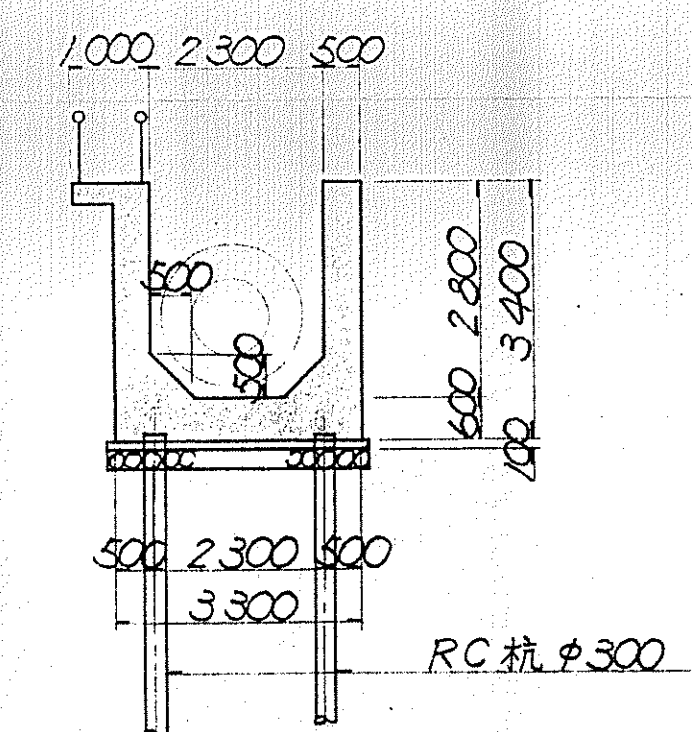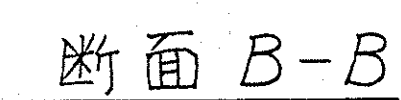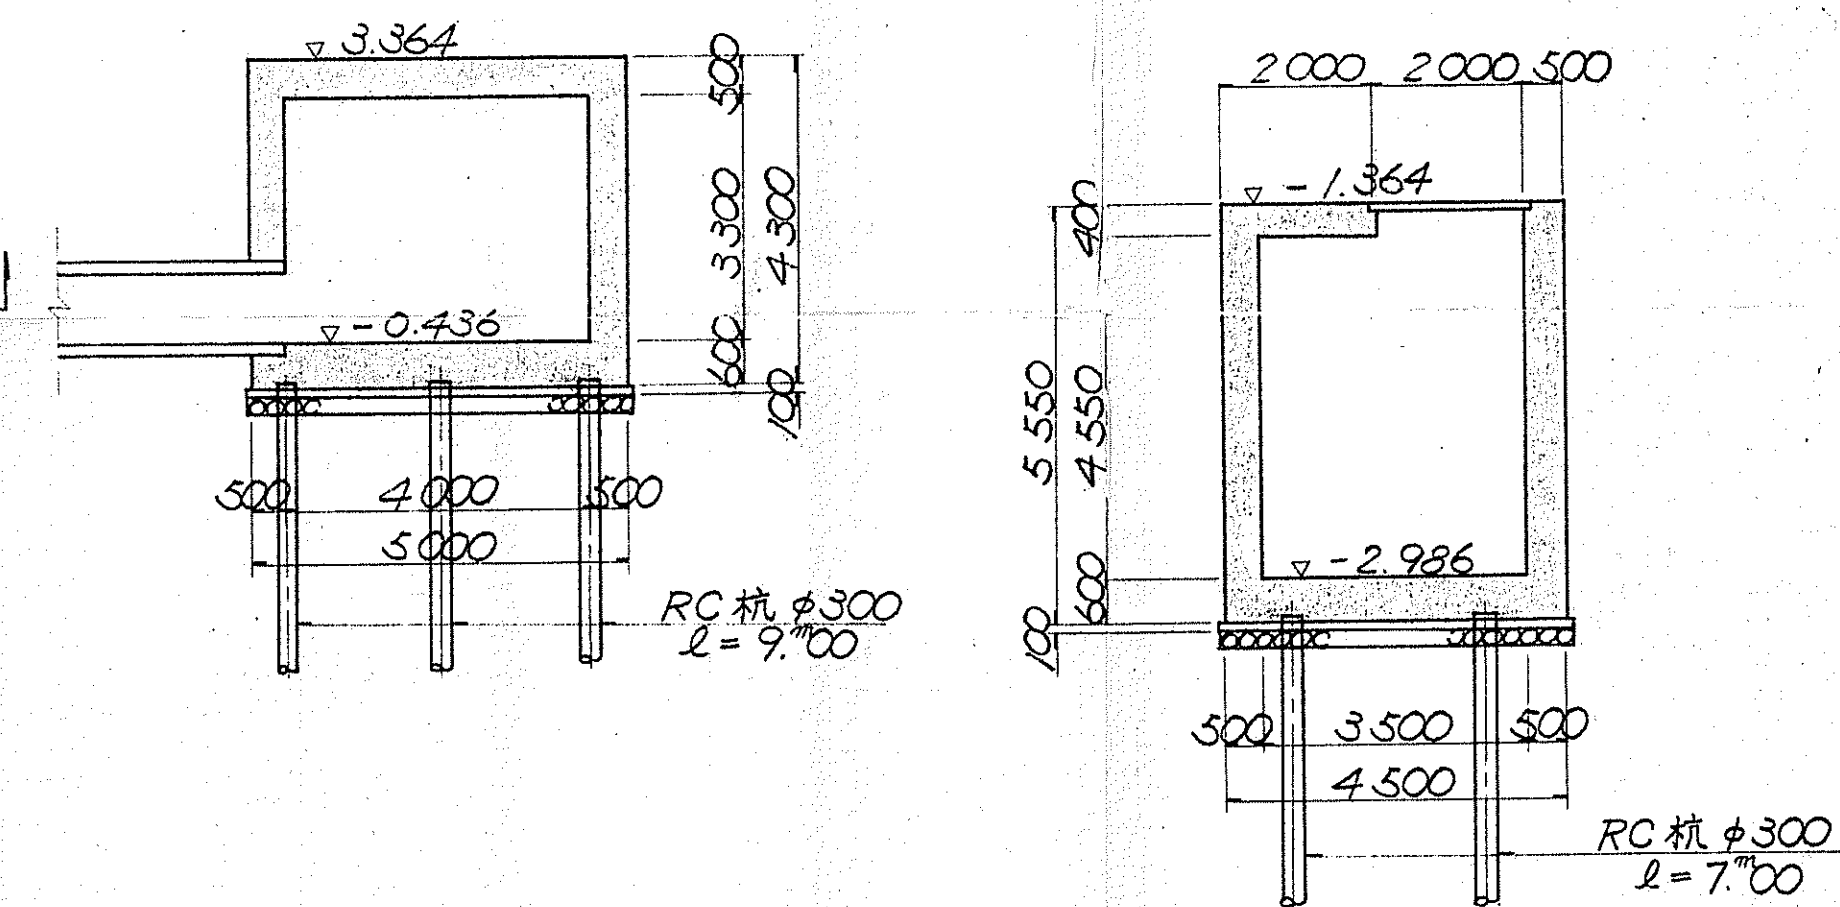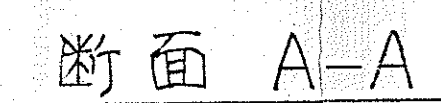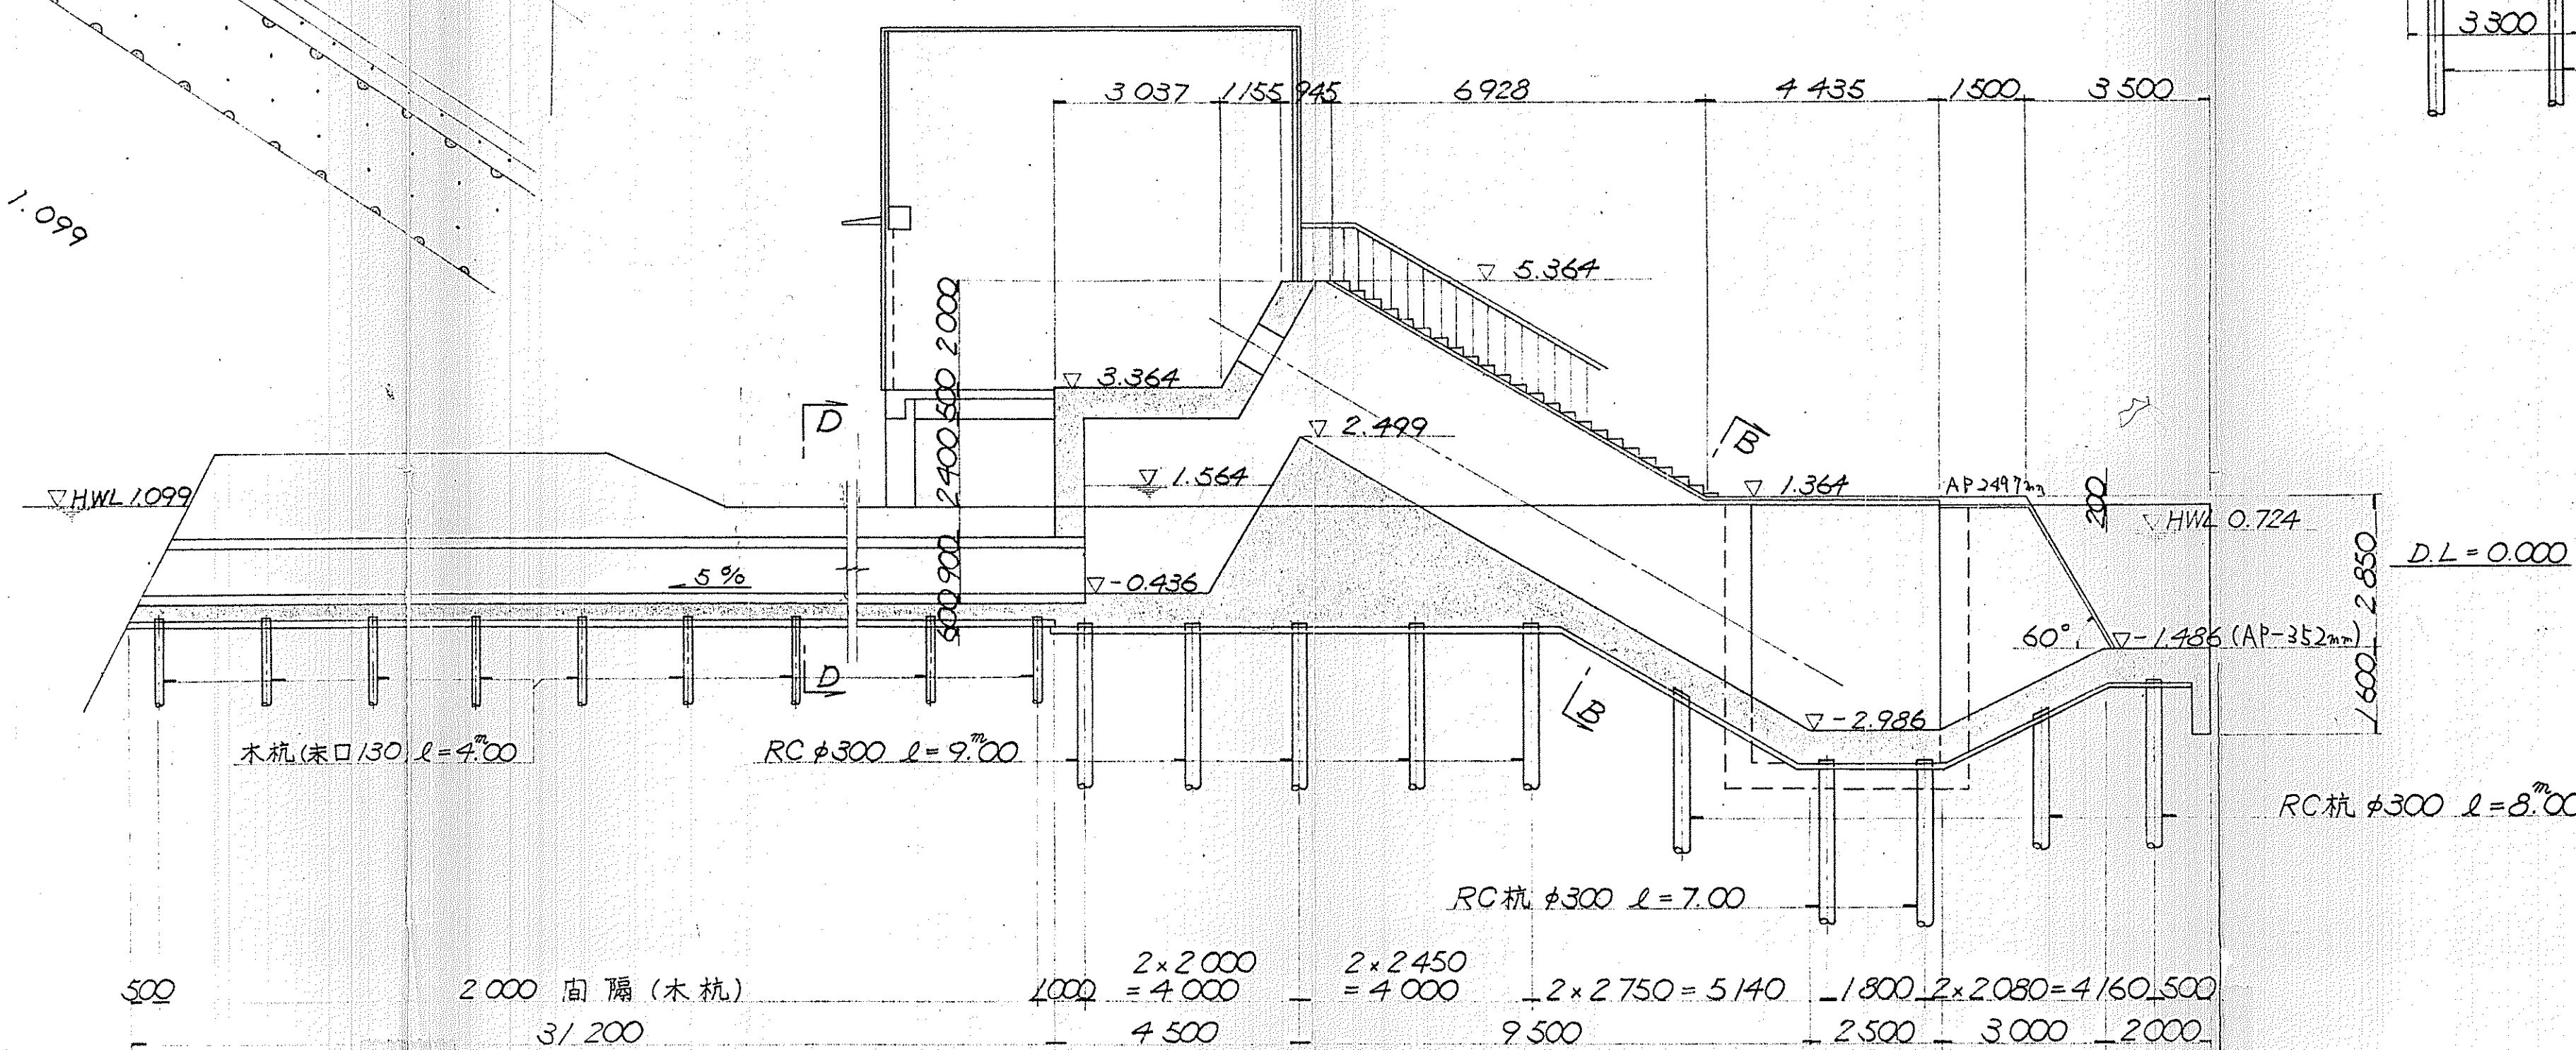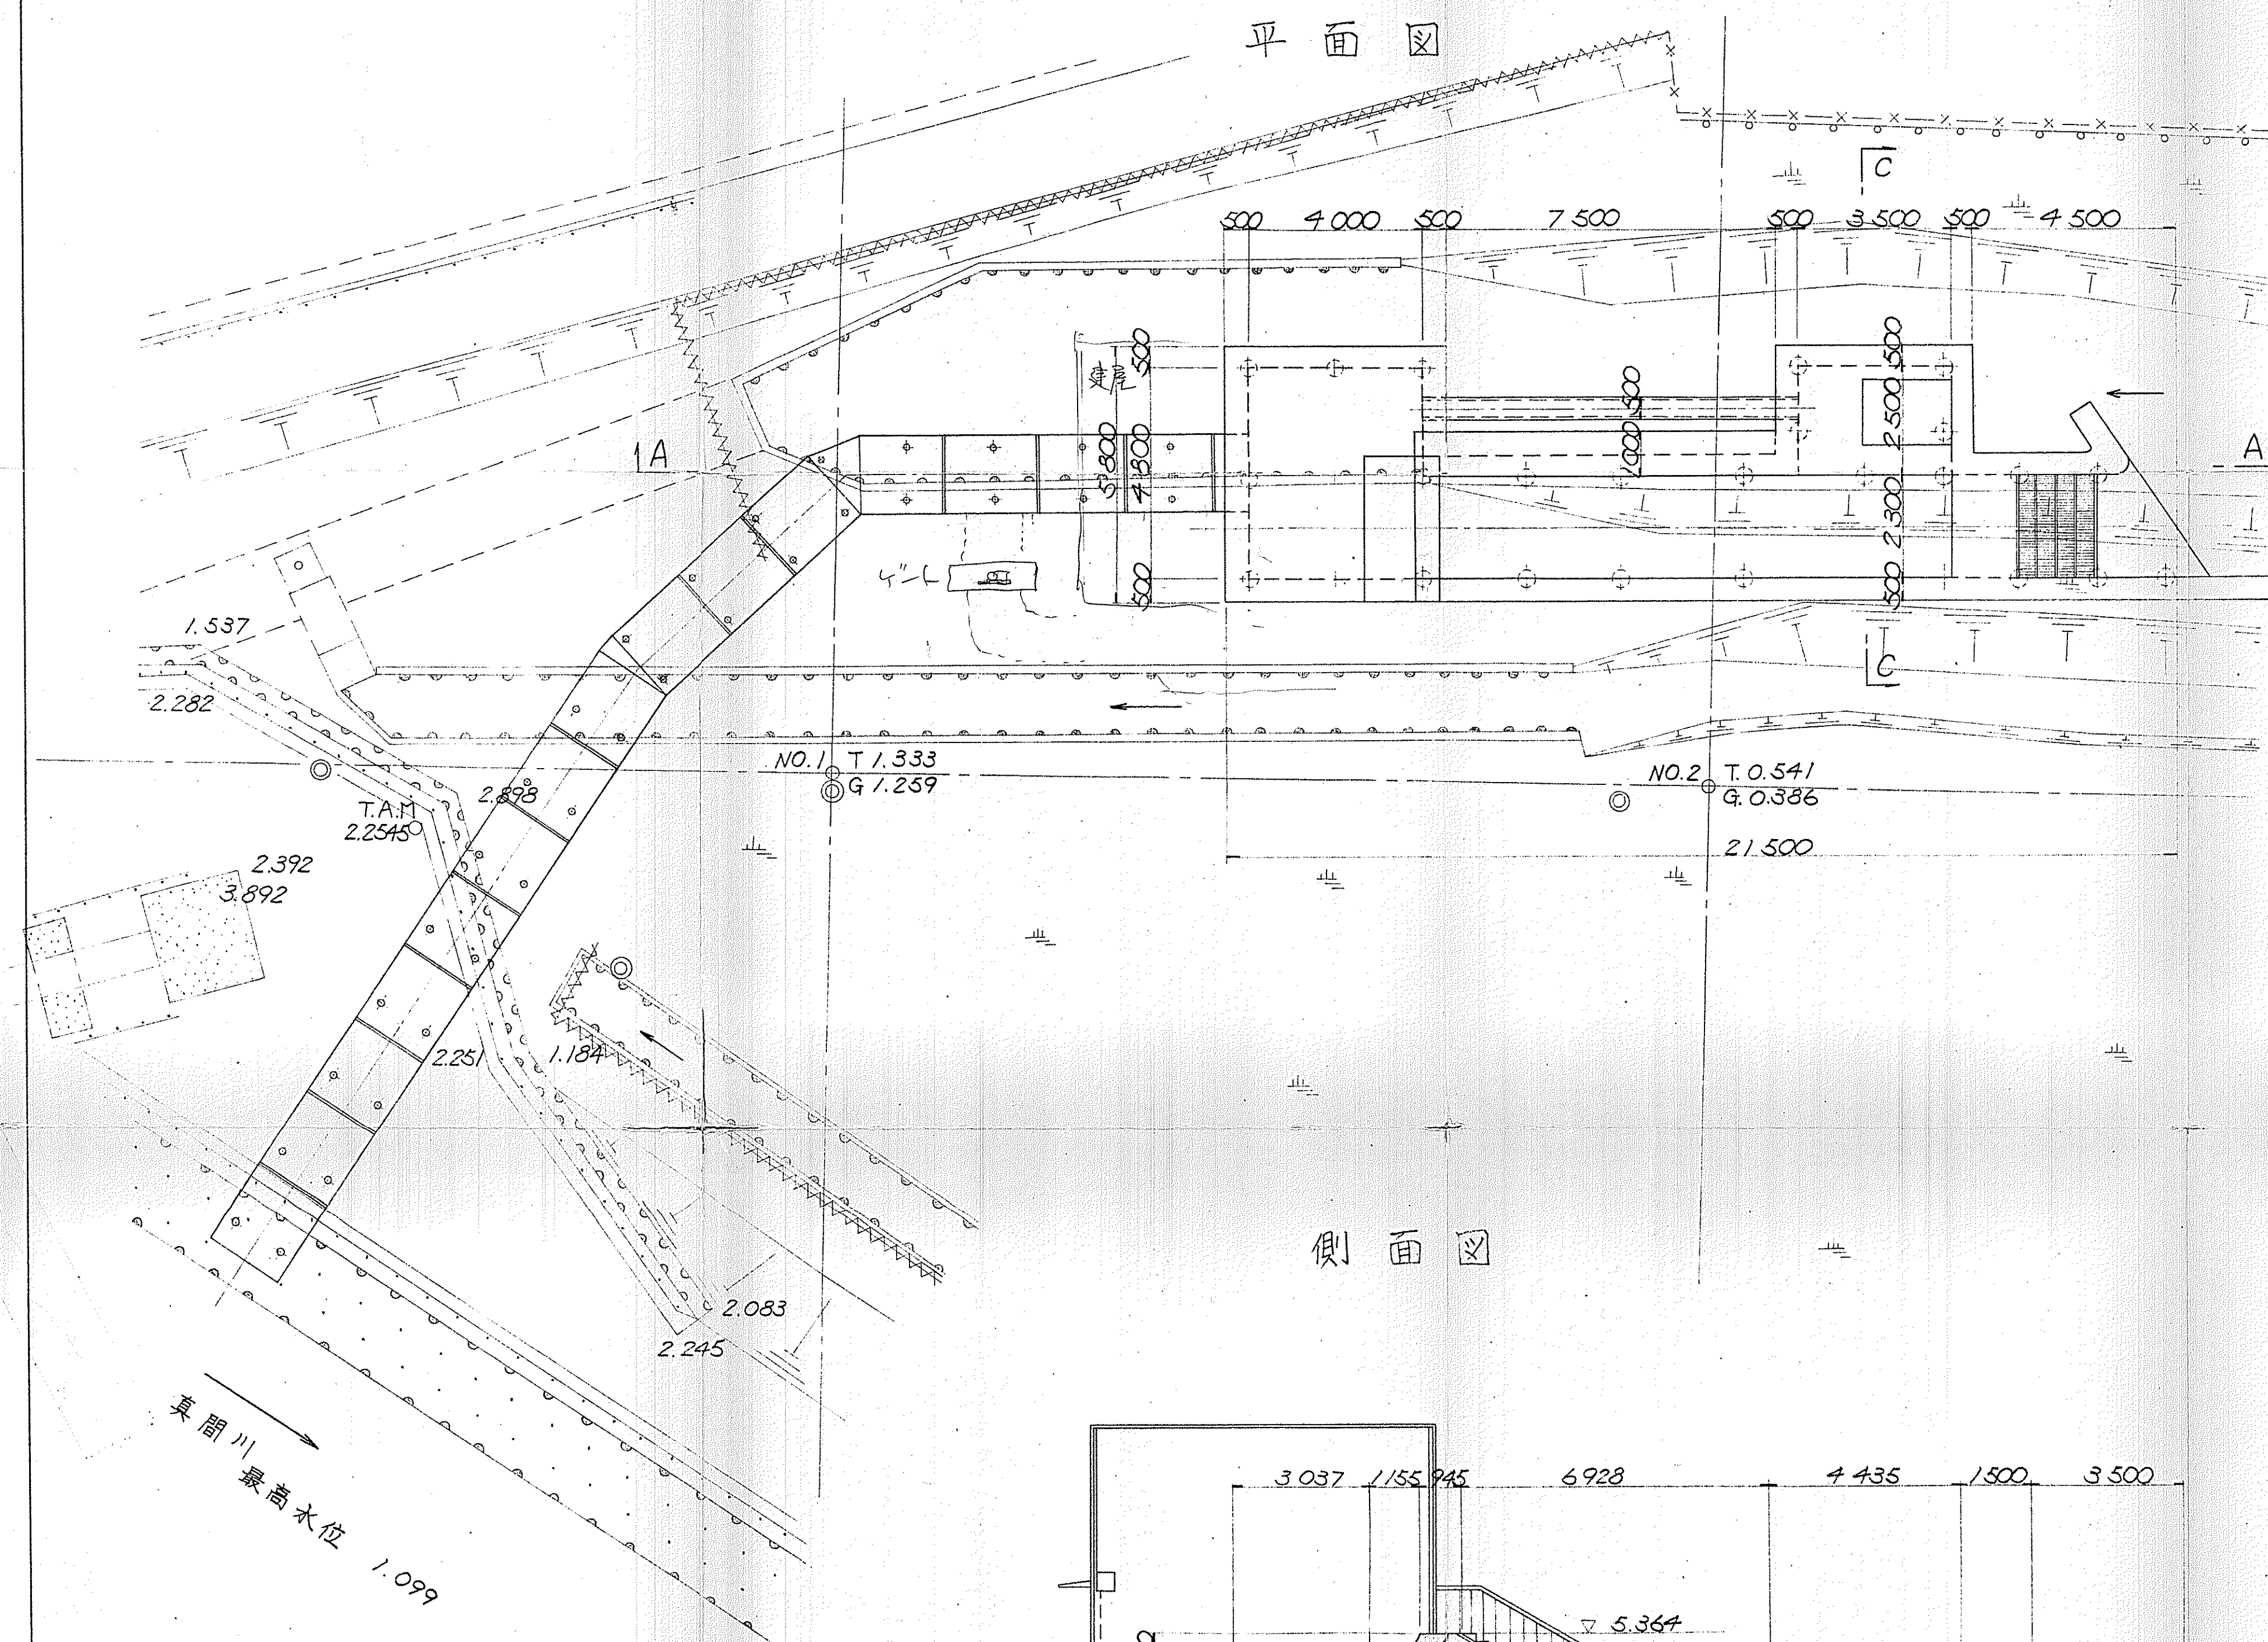


昭和 51 年度			
路線名	本郷排水機場		
工事箇所	市川市 京水 687番地々先		
工事庁名	本郷排水機場土木建築工事科 工		
図面名称	一般図	縮尺	1/50 1/100
設計年月日	昭和 年 月 日	図面 内 本 冊 号	26 案 号
課長	楠佐	係長	係員
船橋市役所 都市排水課 河川係			

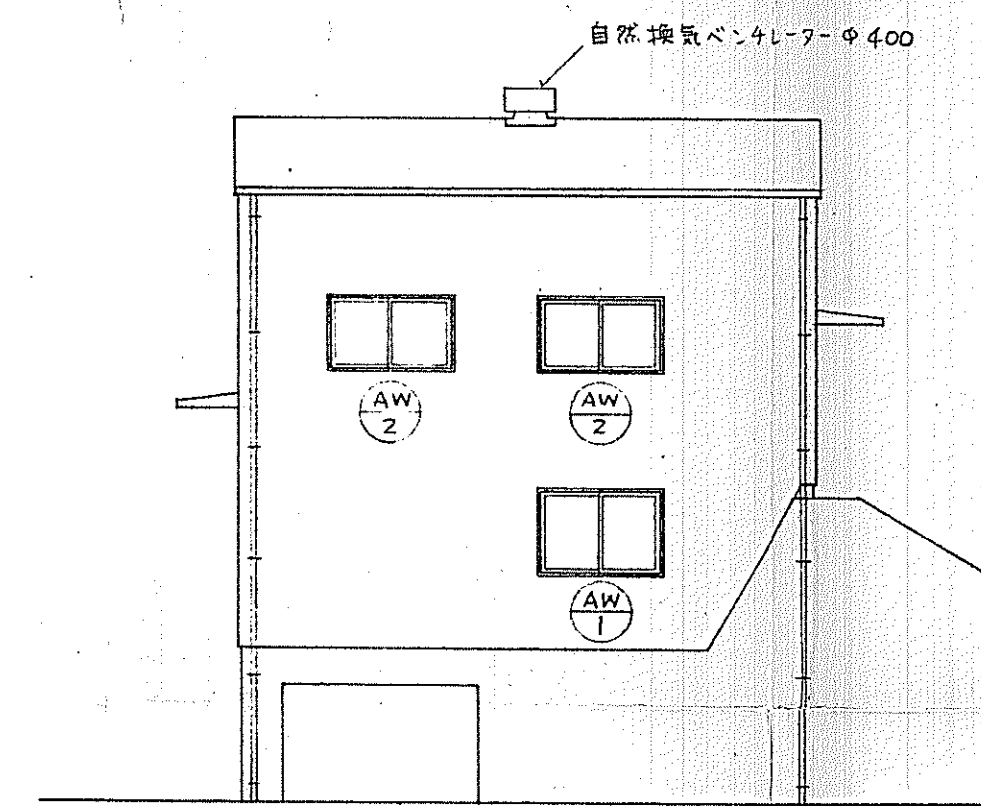


A 立面図 1/100

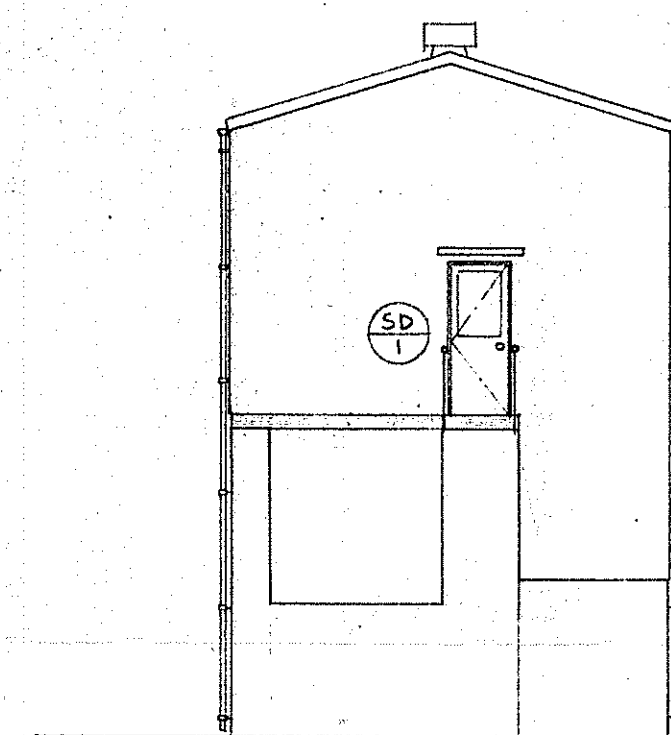


B 立面図 1/100

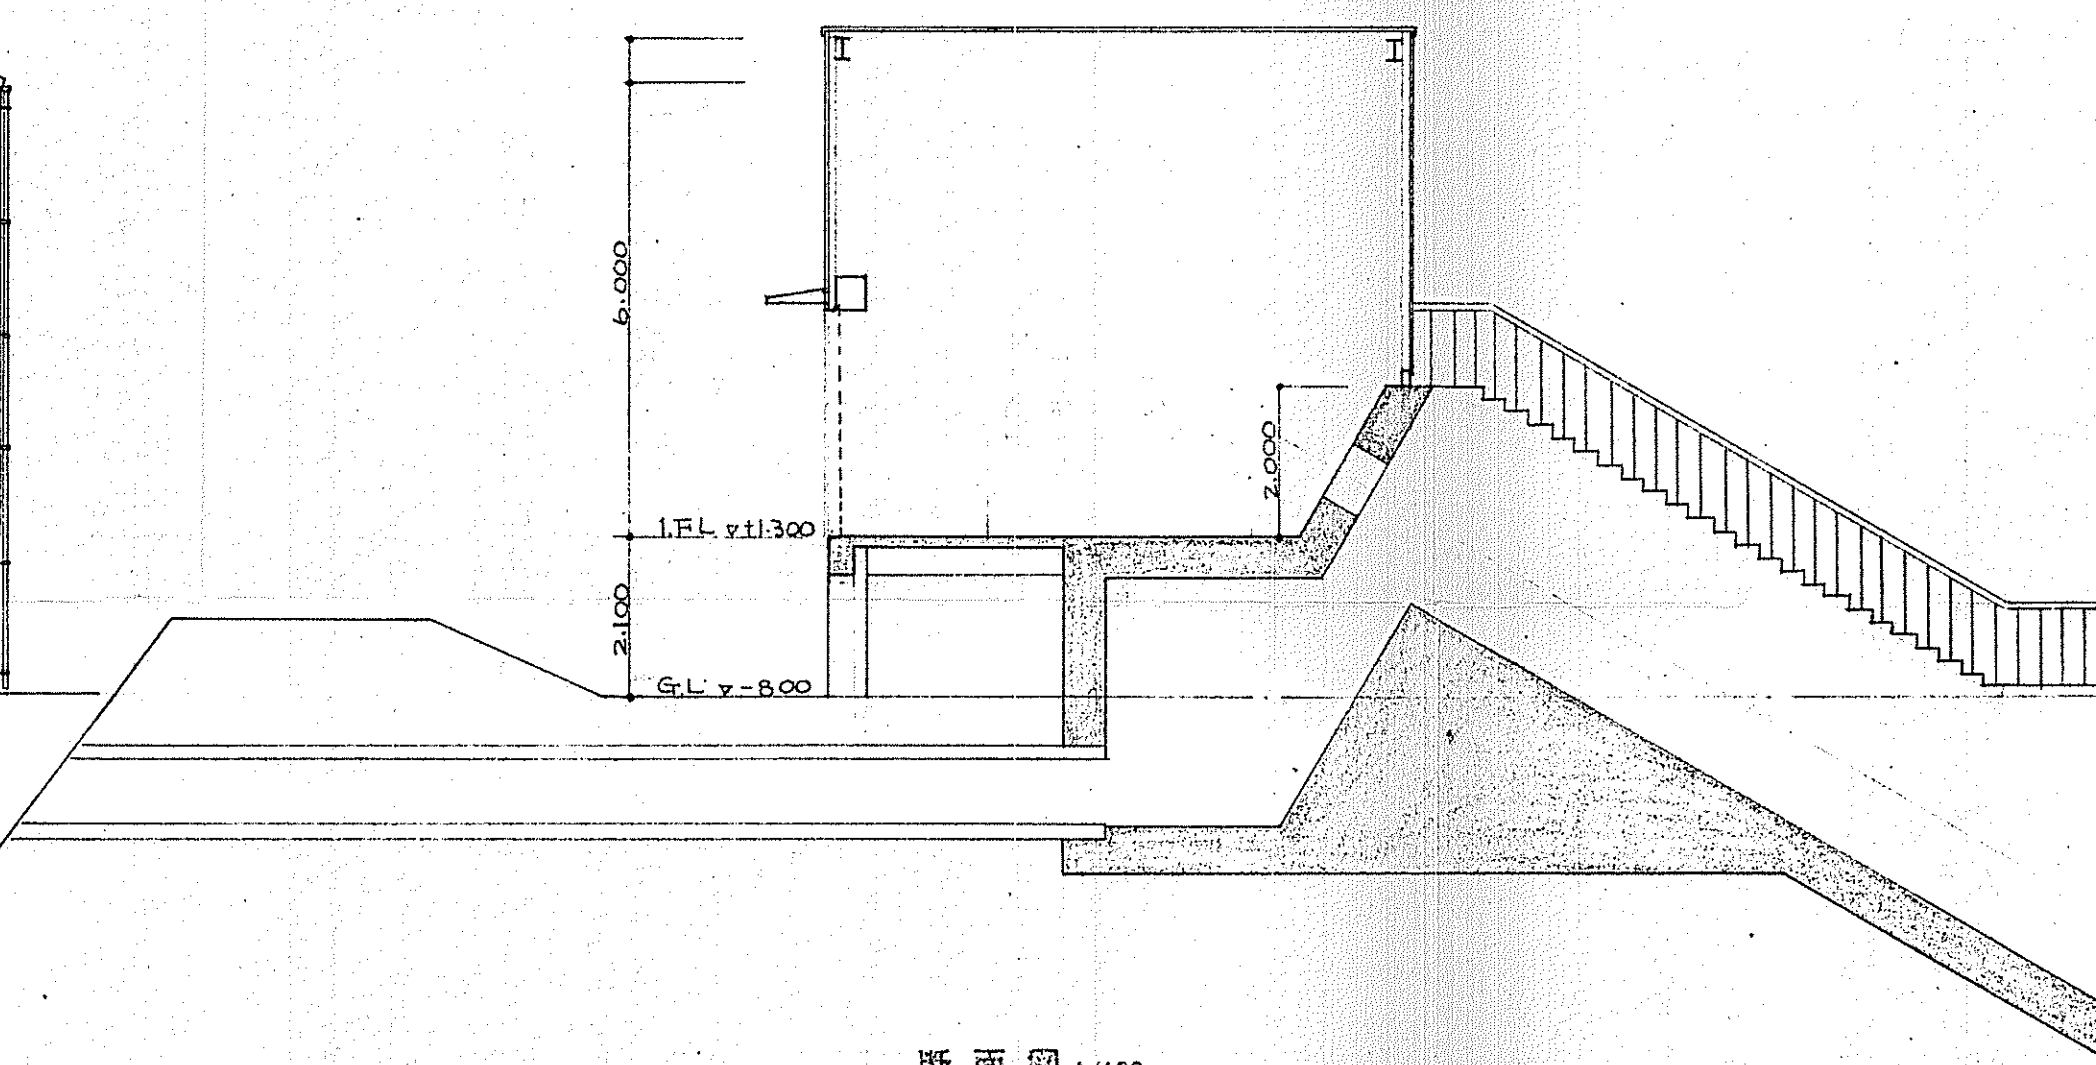



断面図 1/100

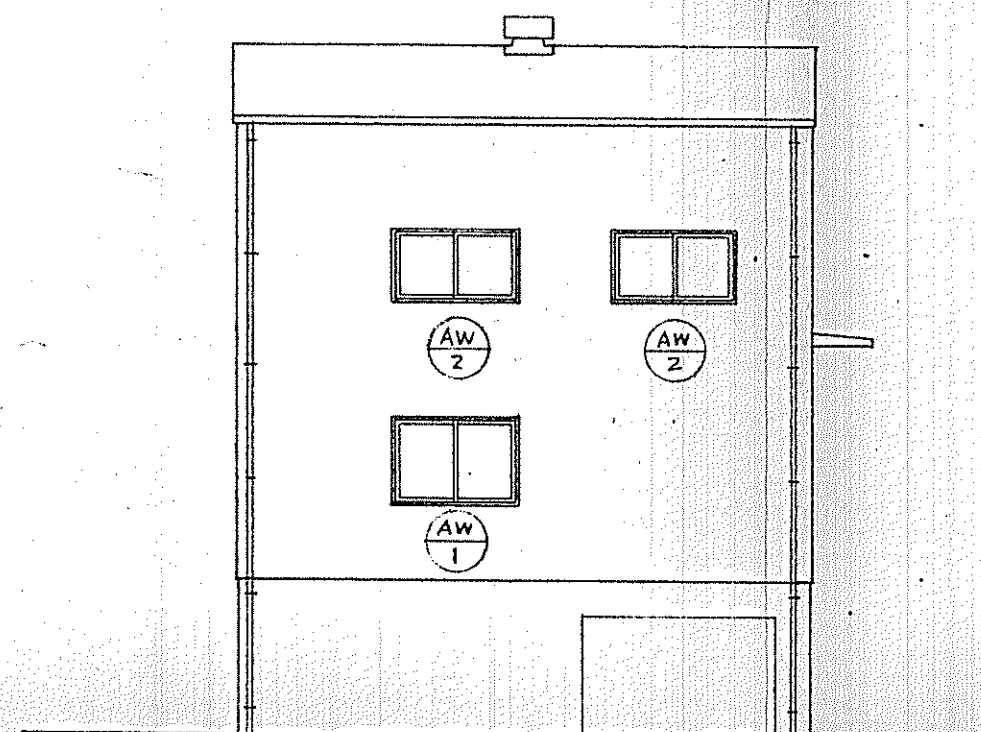


C 立面図 1/100

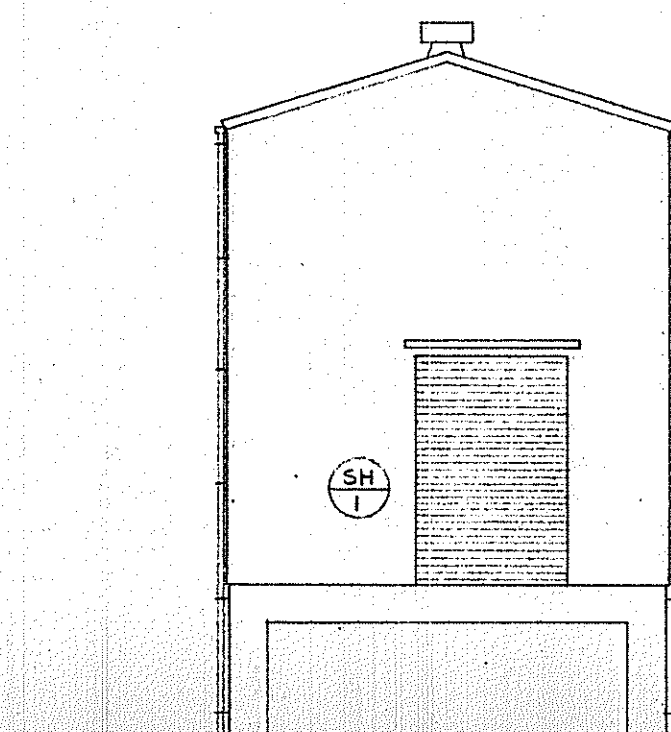

D 立面図 1/100

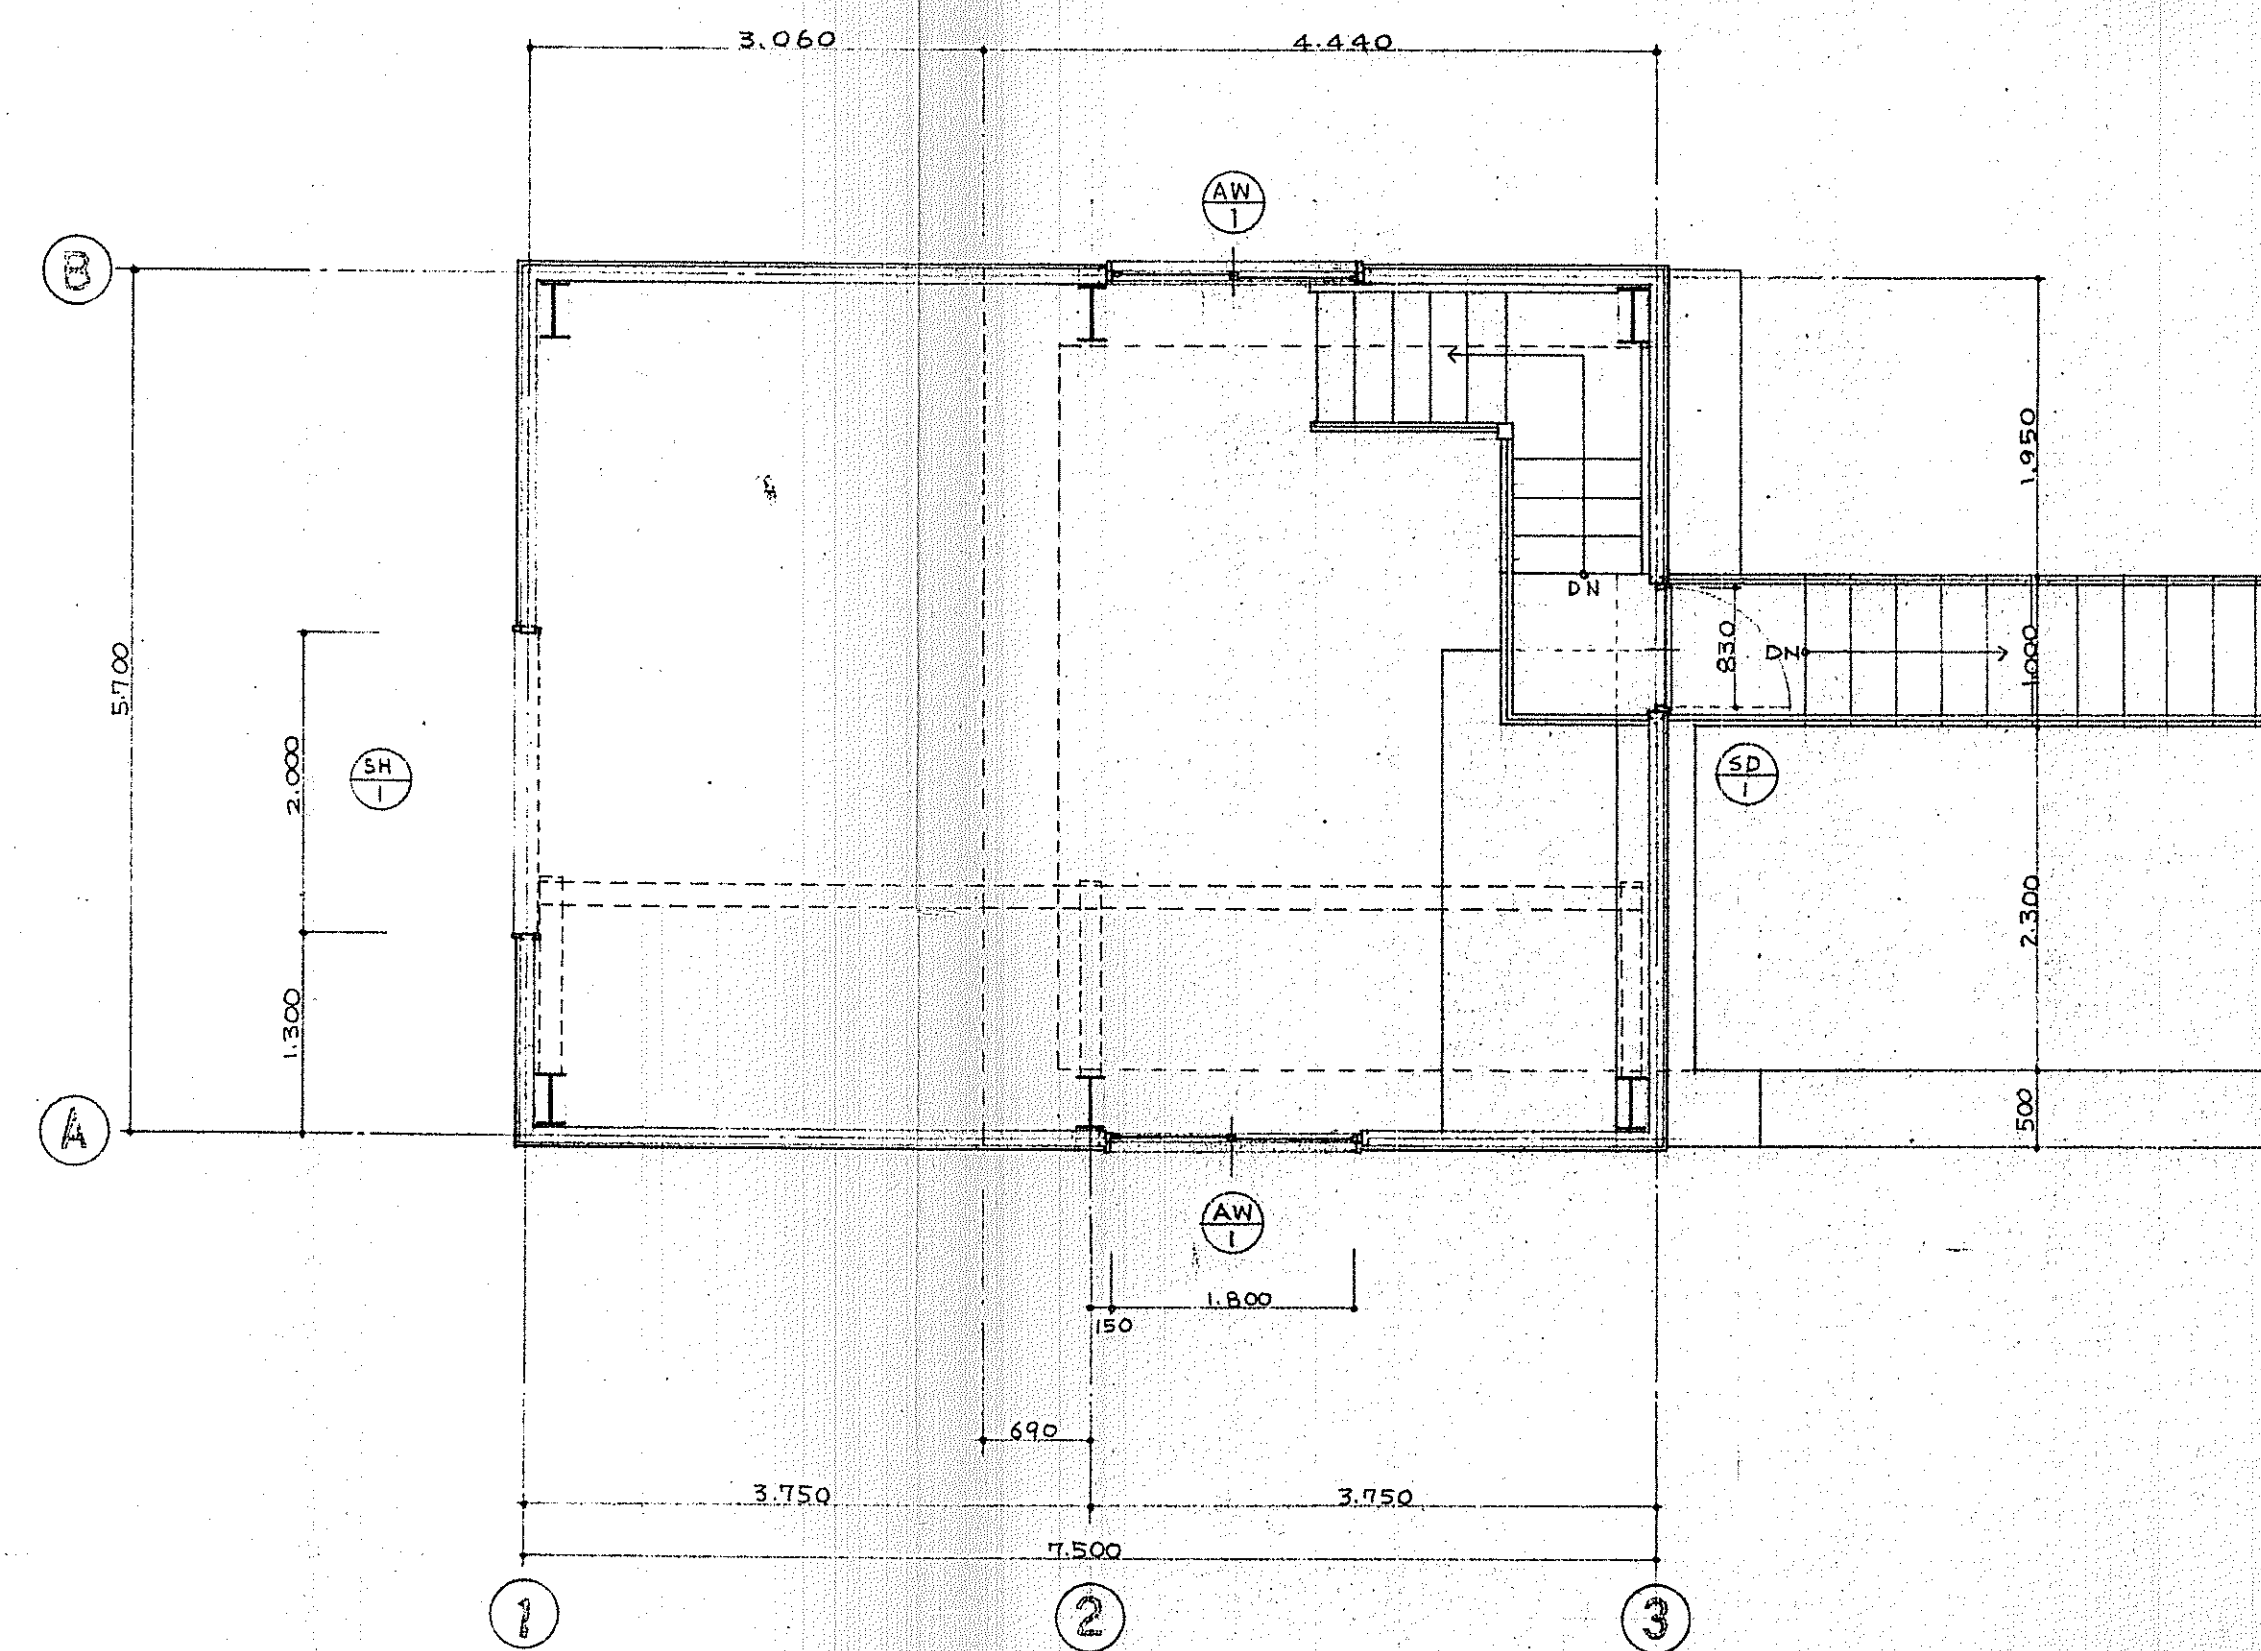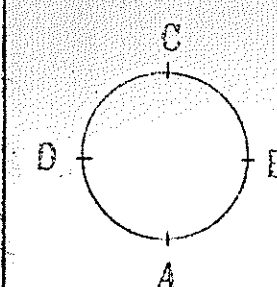

1 階平面図 1/50

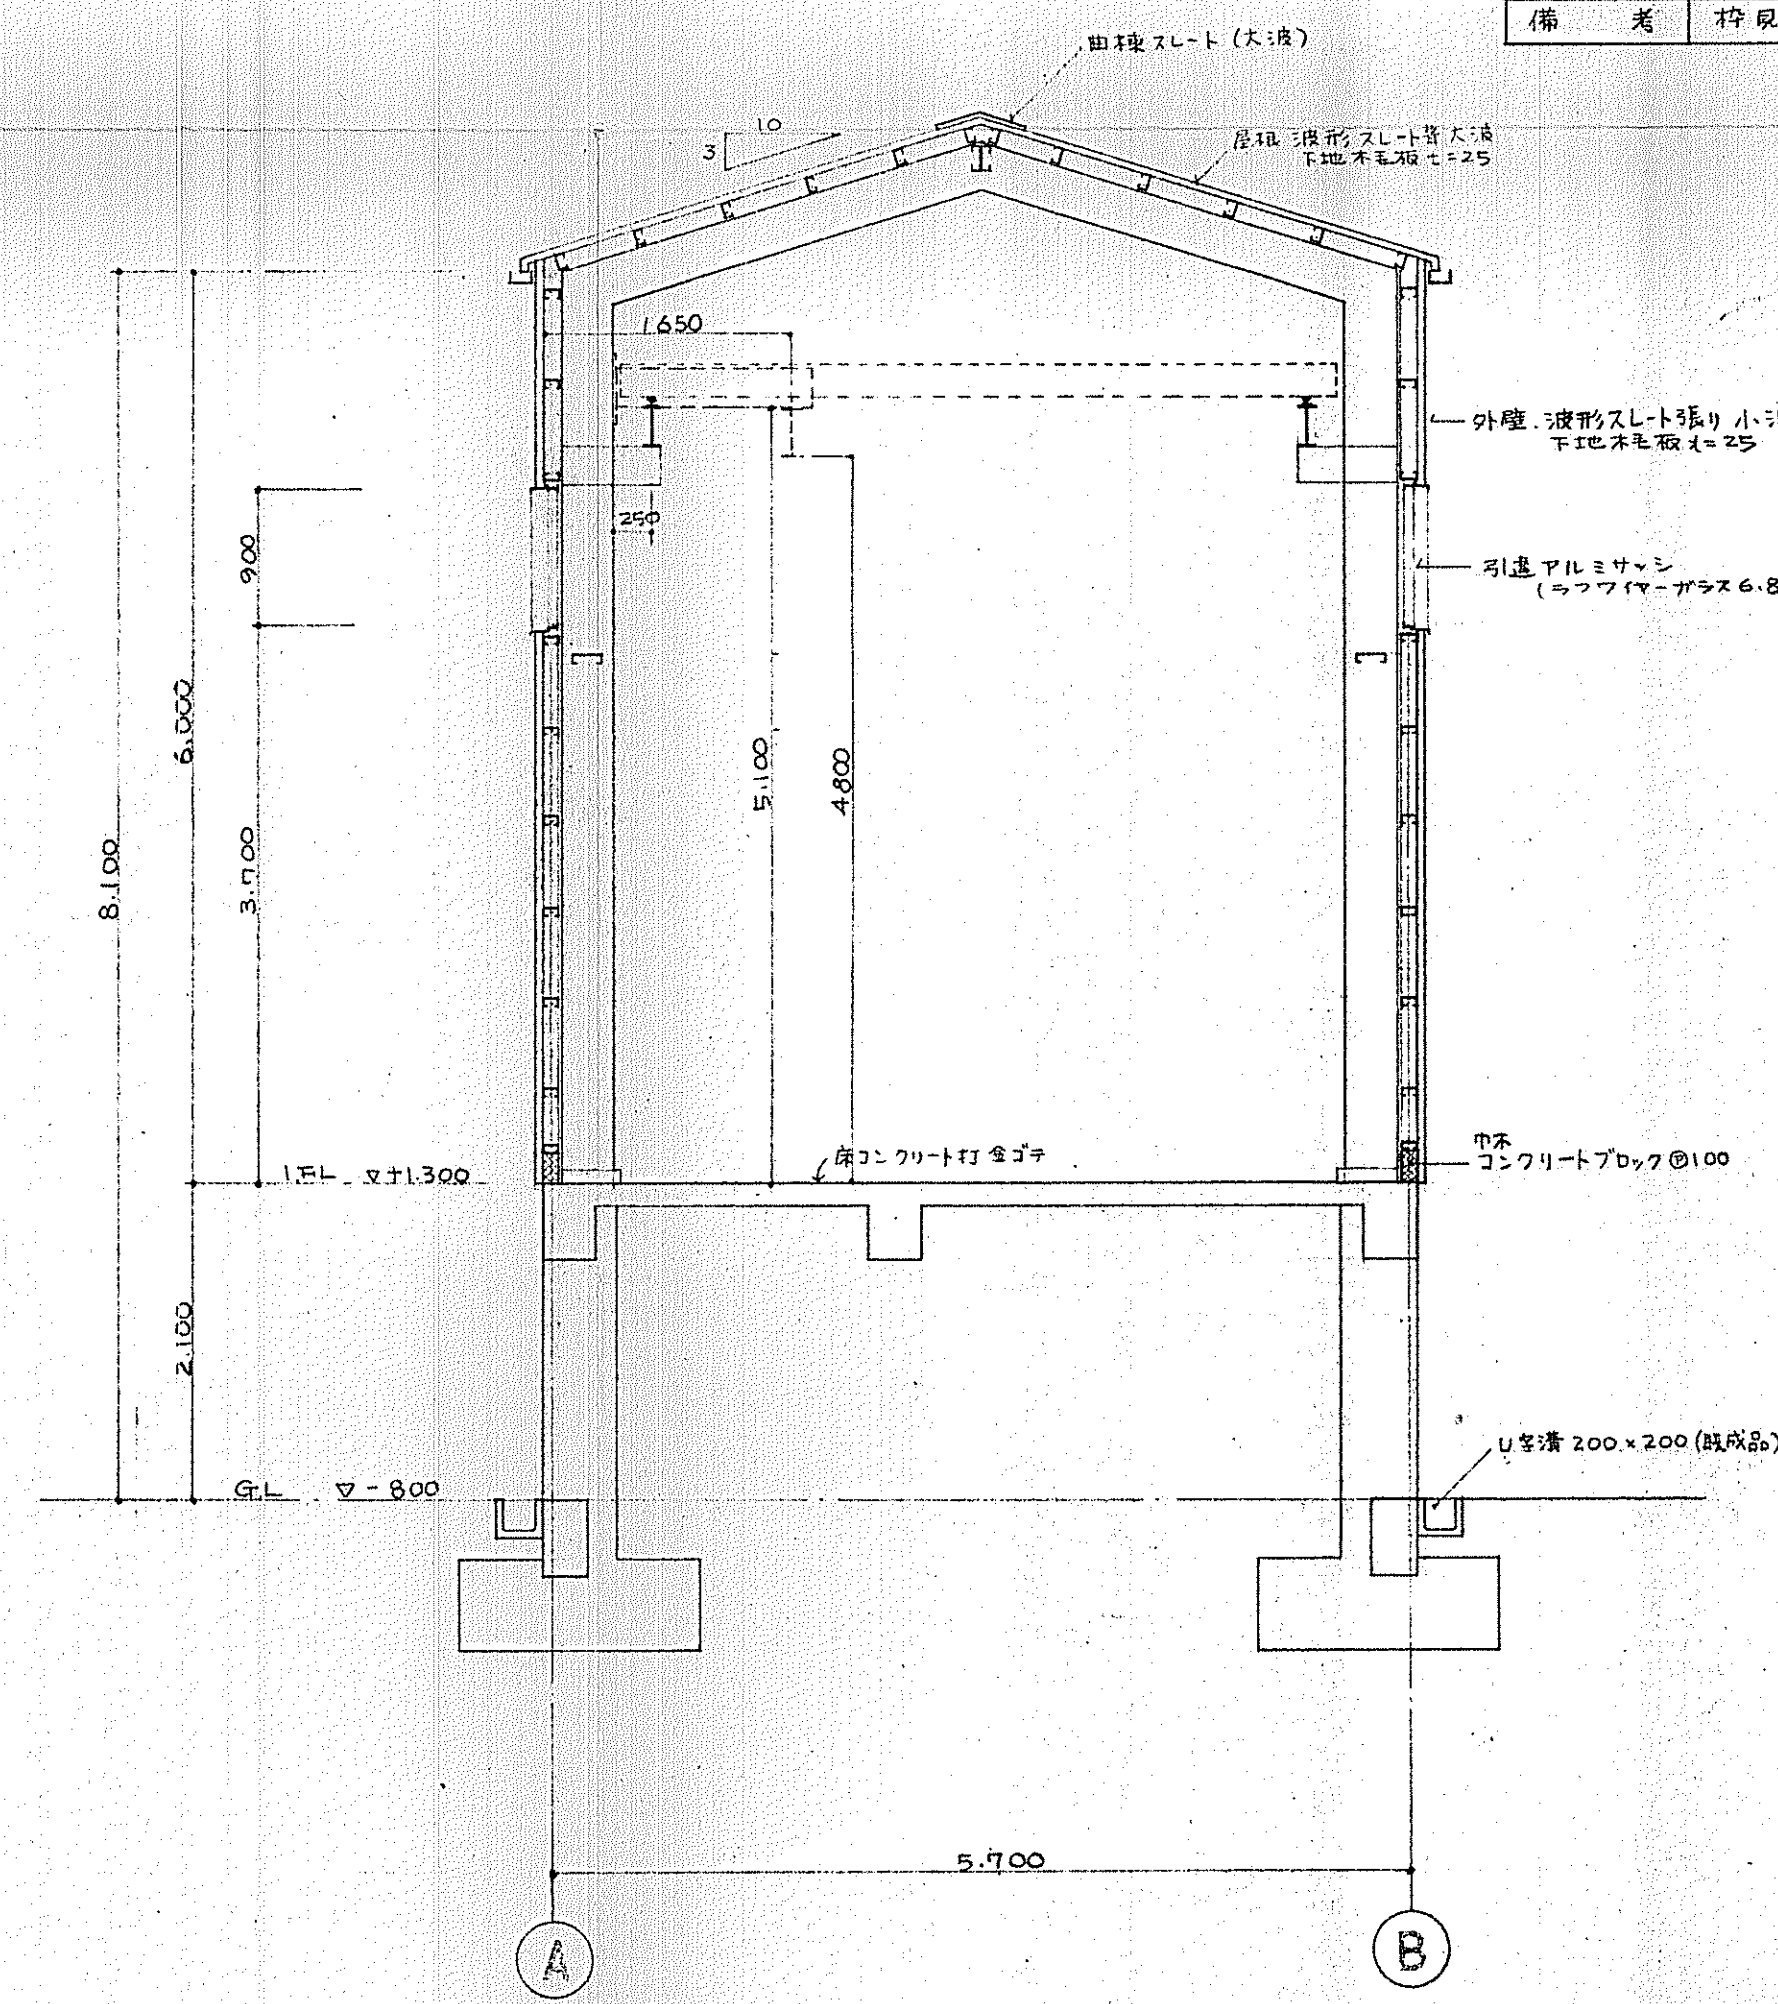


断面図 1/50



建具表

符号	SH	SD
個数	1ヶ所	1ヶ所
形状		
形式	軽量W型シャッター (手動)	片開きスチールフラッシュ (既成品)
金物	附属金物一式	附属金物一式、シリコーン塗
硝子	6.8mm ラウファイヤーガラス	6.8mm ラウファイヤーガラス
塗装	O.P	O.P
備考	スラット厚12mm	
符号	AW	AW
個数	2ヶ所	4ヶ所
形状		
形式	引違アルミサッシ (既成品)	引違アルミサッシ (既成品)
金物	附属金物一式、外部水切板	全左
硝子	6.8mm ラウファイヤーガラス	全左
塗装		全左
備考	サッシ幅 60	全左

昭和 51 年度				
路線名	本郷排水機場			
工事箇所	船橋市市川町原木 687 番地 2 先			
工事件名	本郷排水機場土木建築工事	工区		
図面名称	上家一般図	縮尺	1/50, 1/100	
設計年月日	昭和 年 月 日	図面全	26 葉	
		番号	内第 19 号	
課長	補佐	係長	係員	
船橋市役所 都市排水課 河川係				

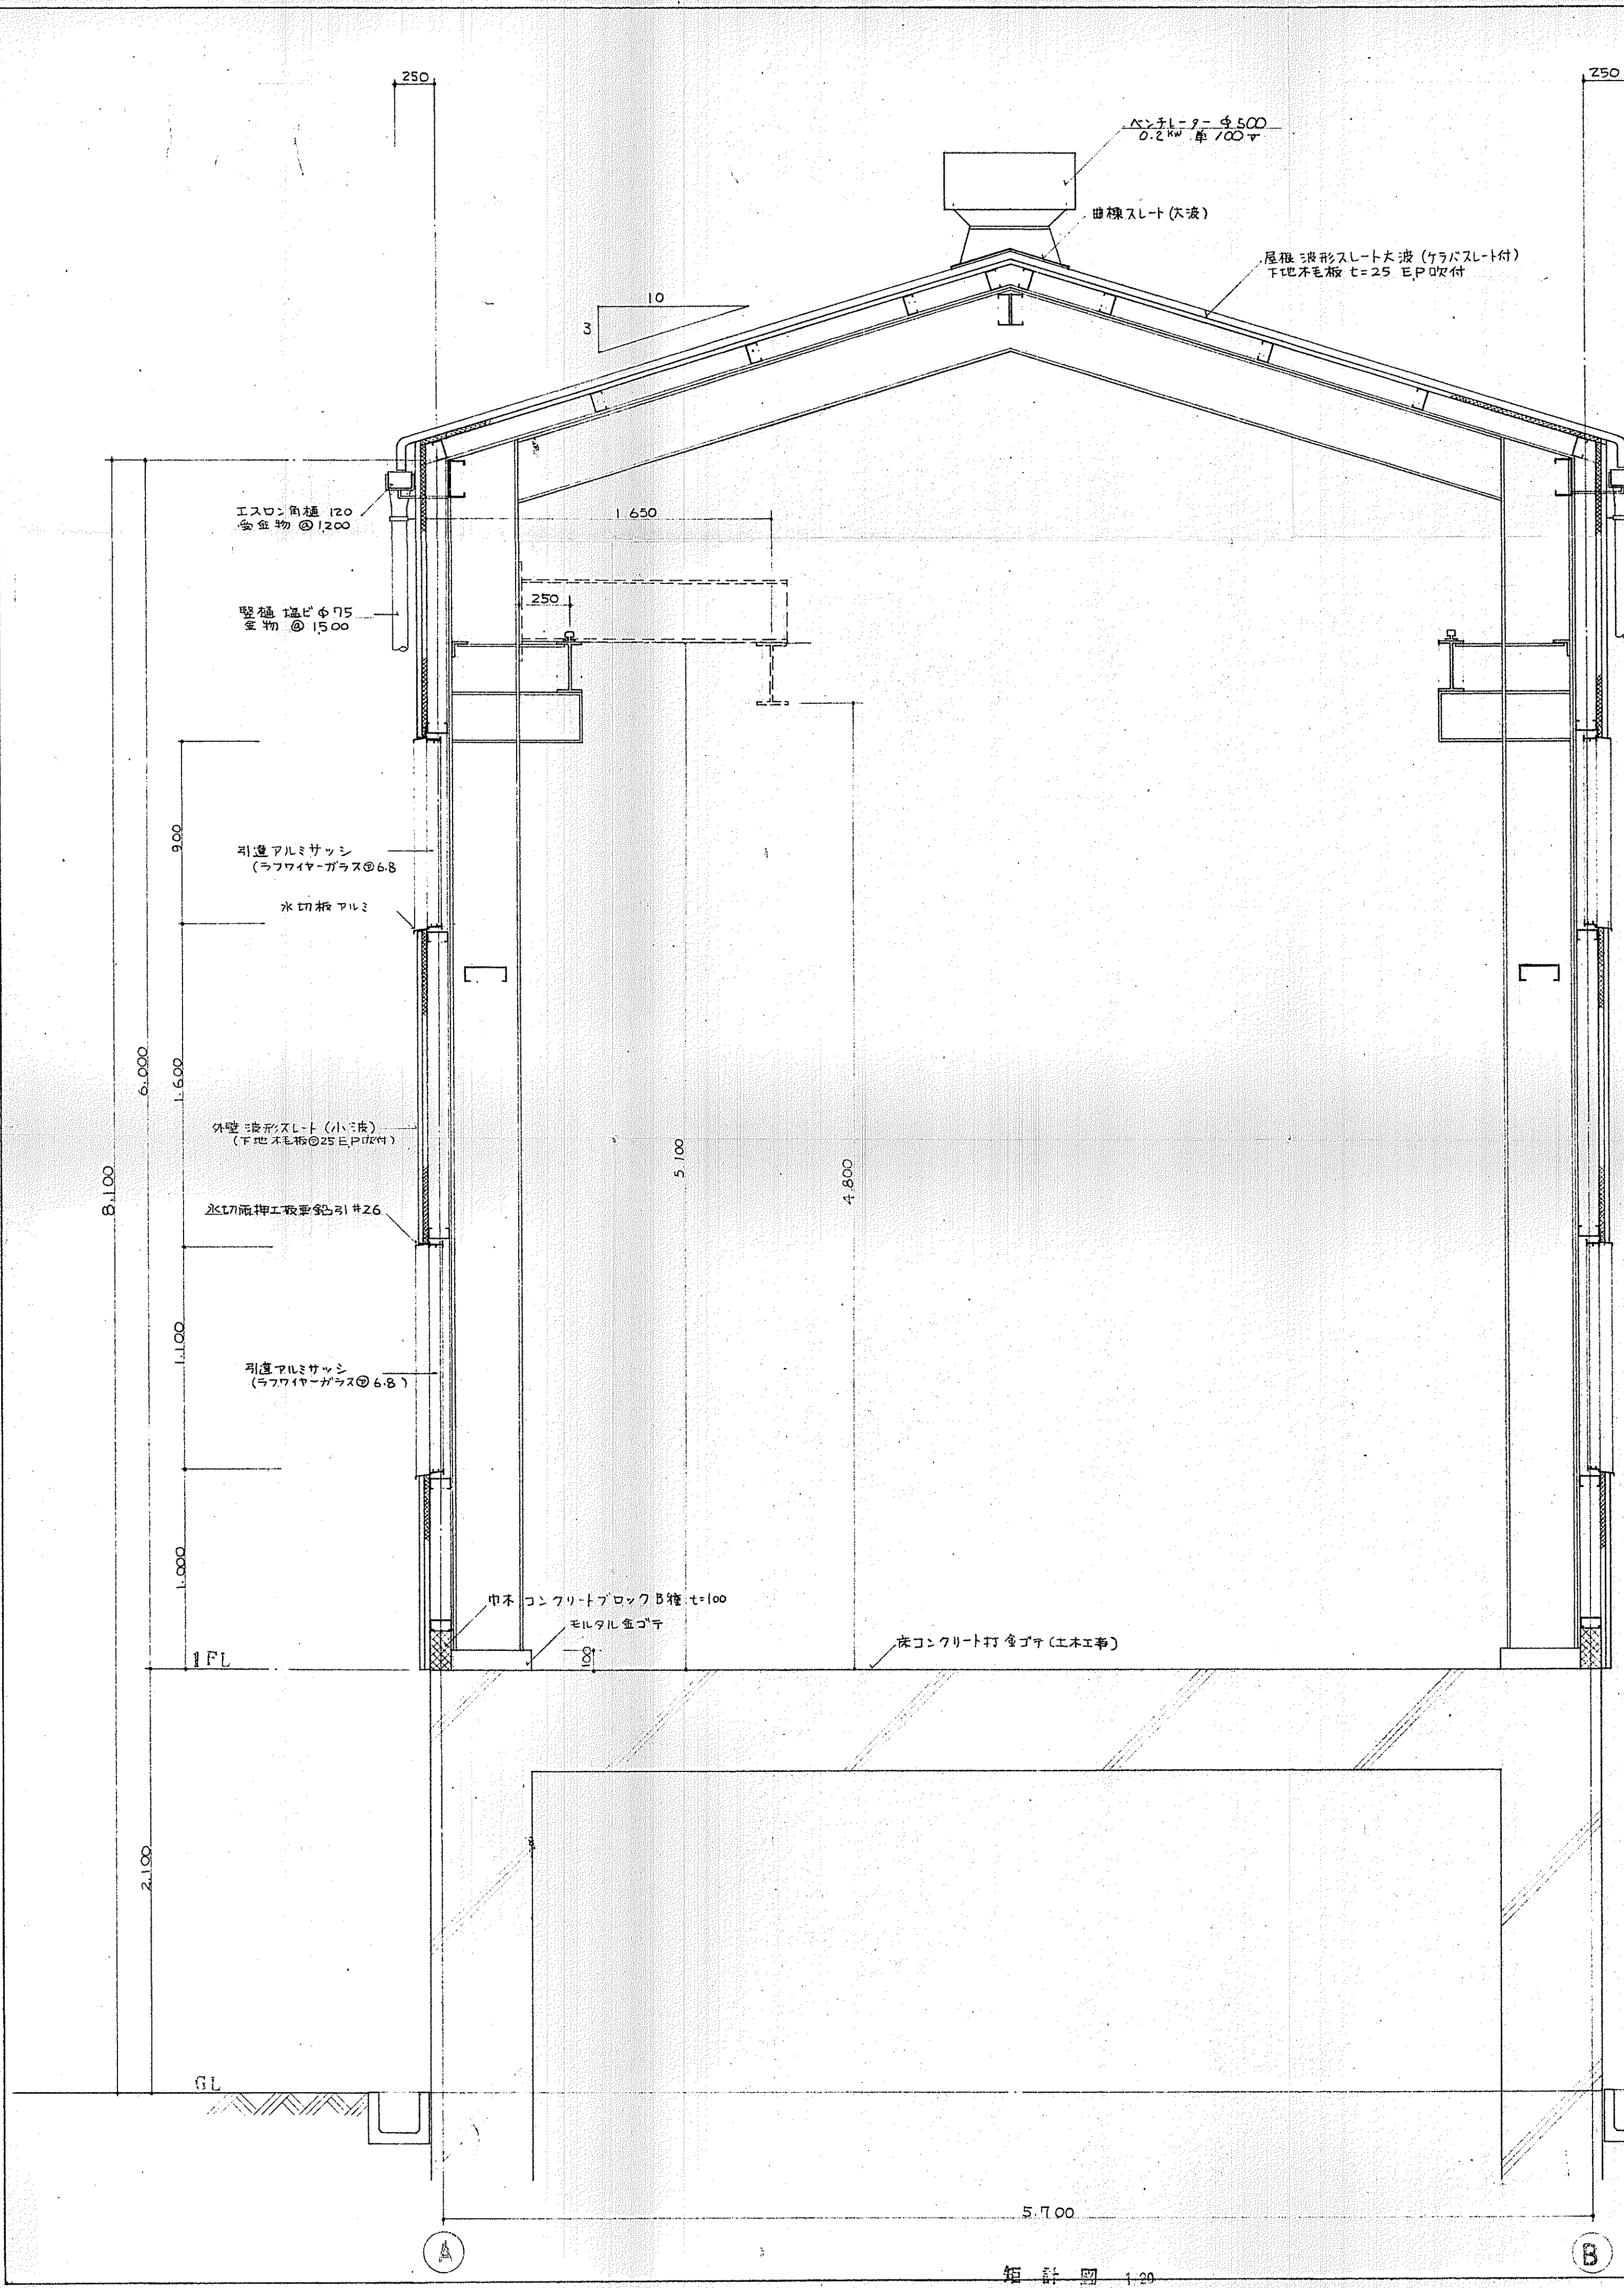


短計図 1/20

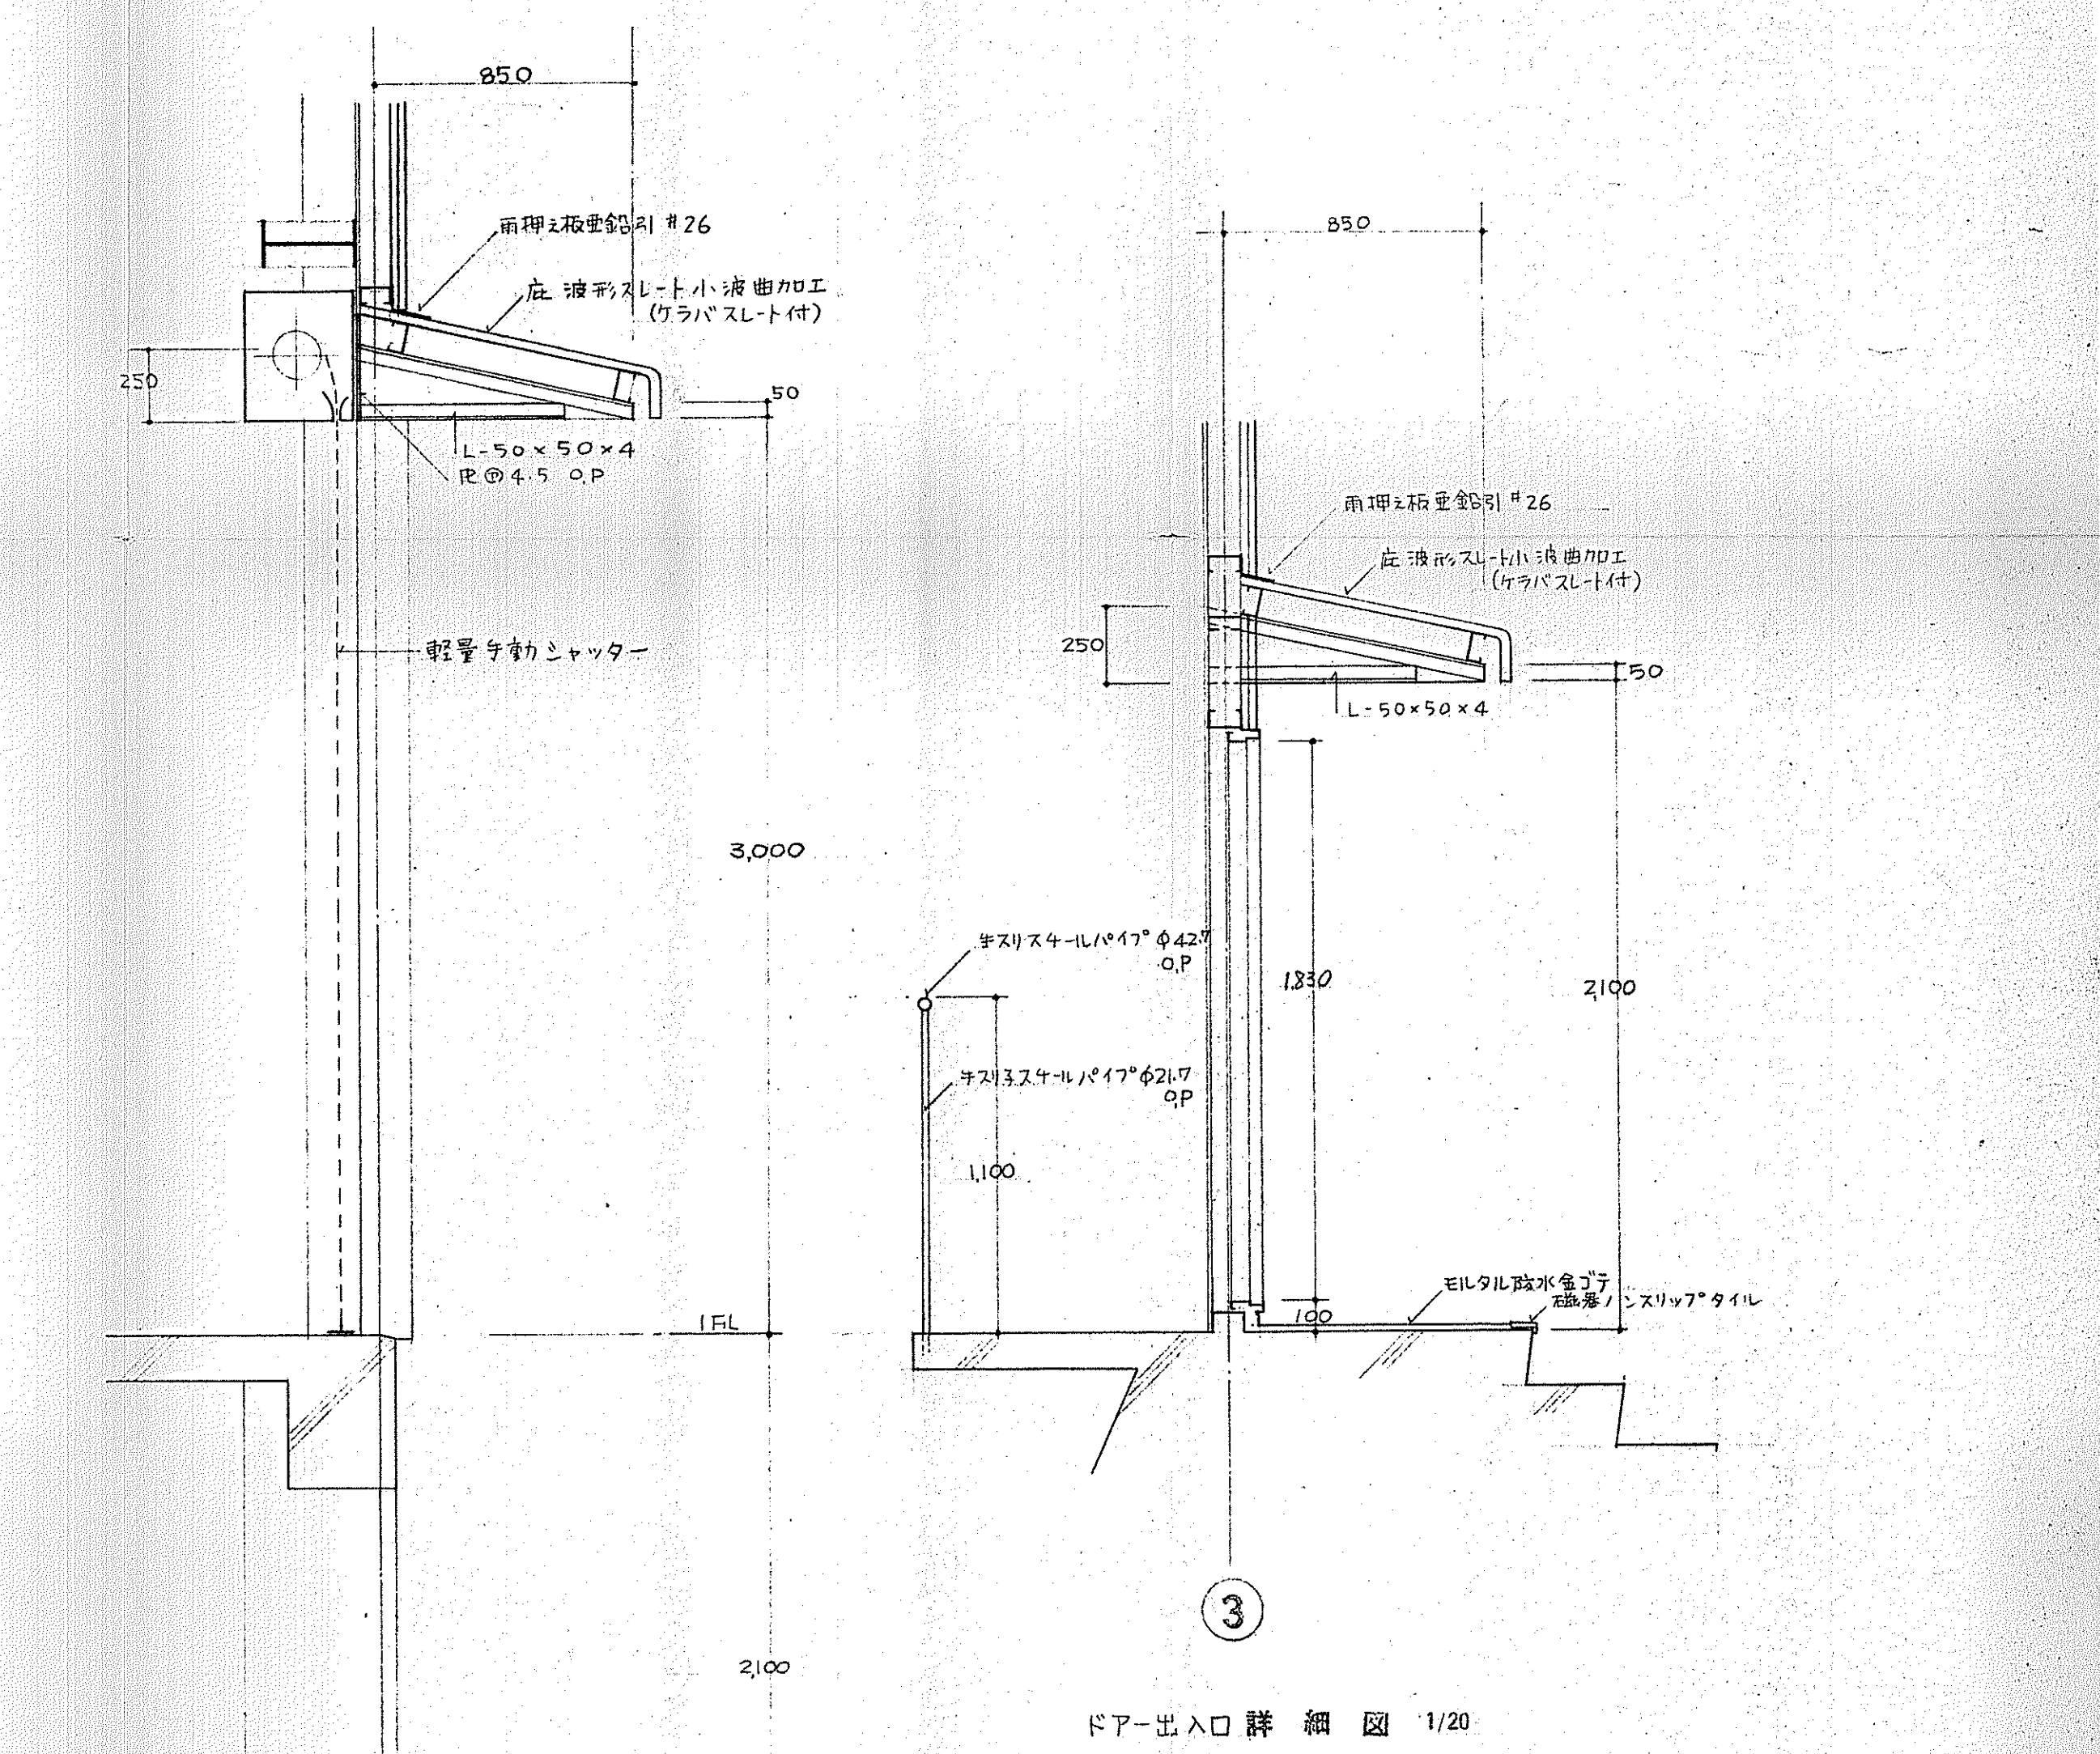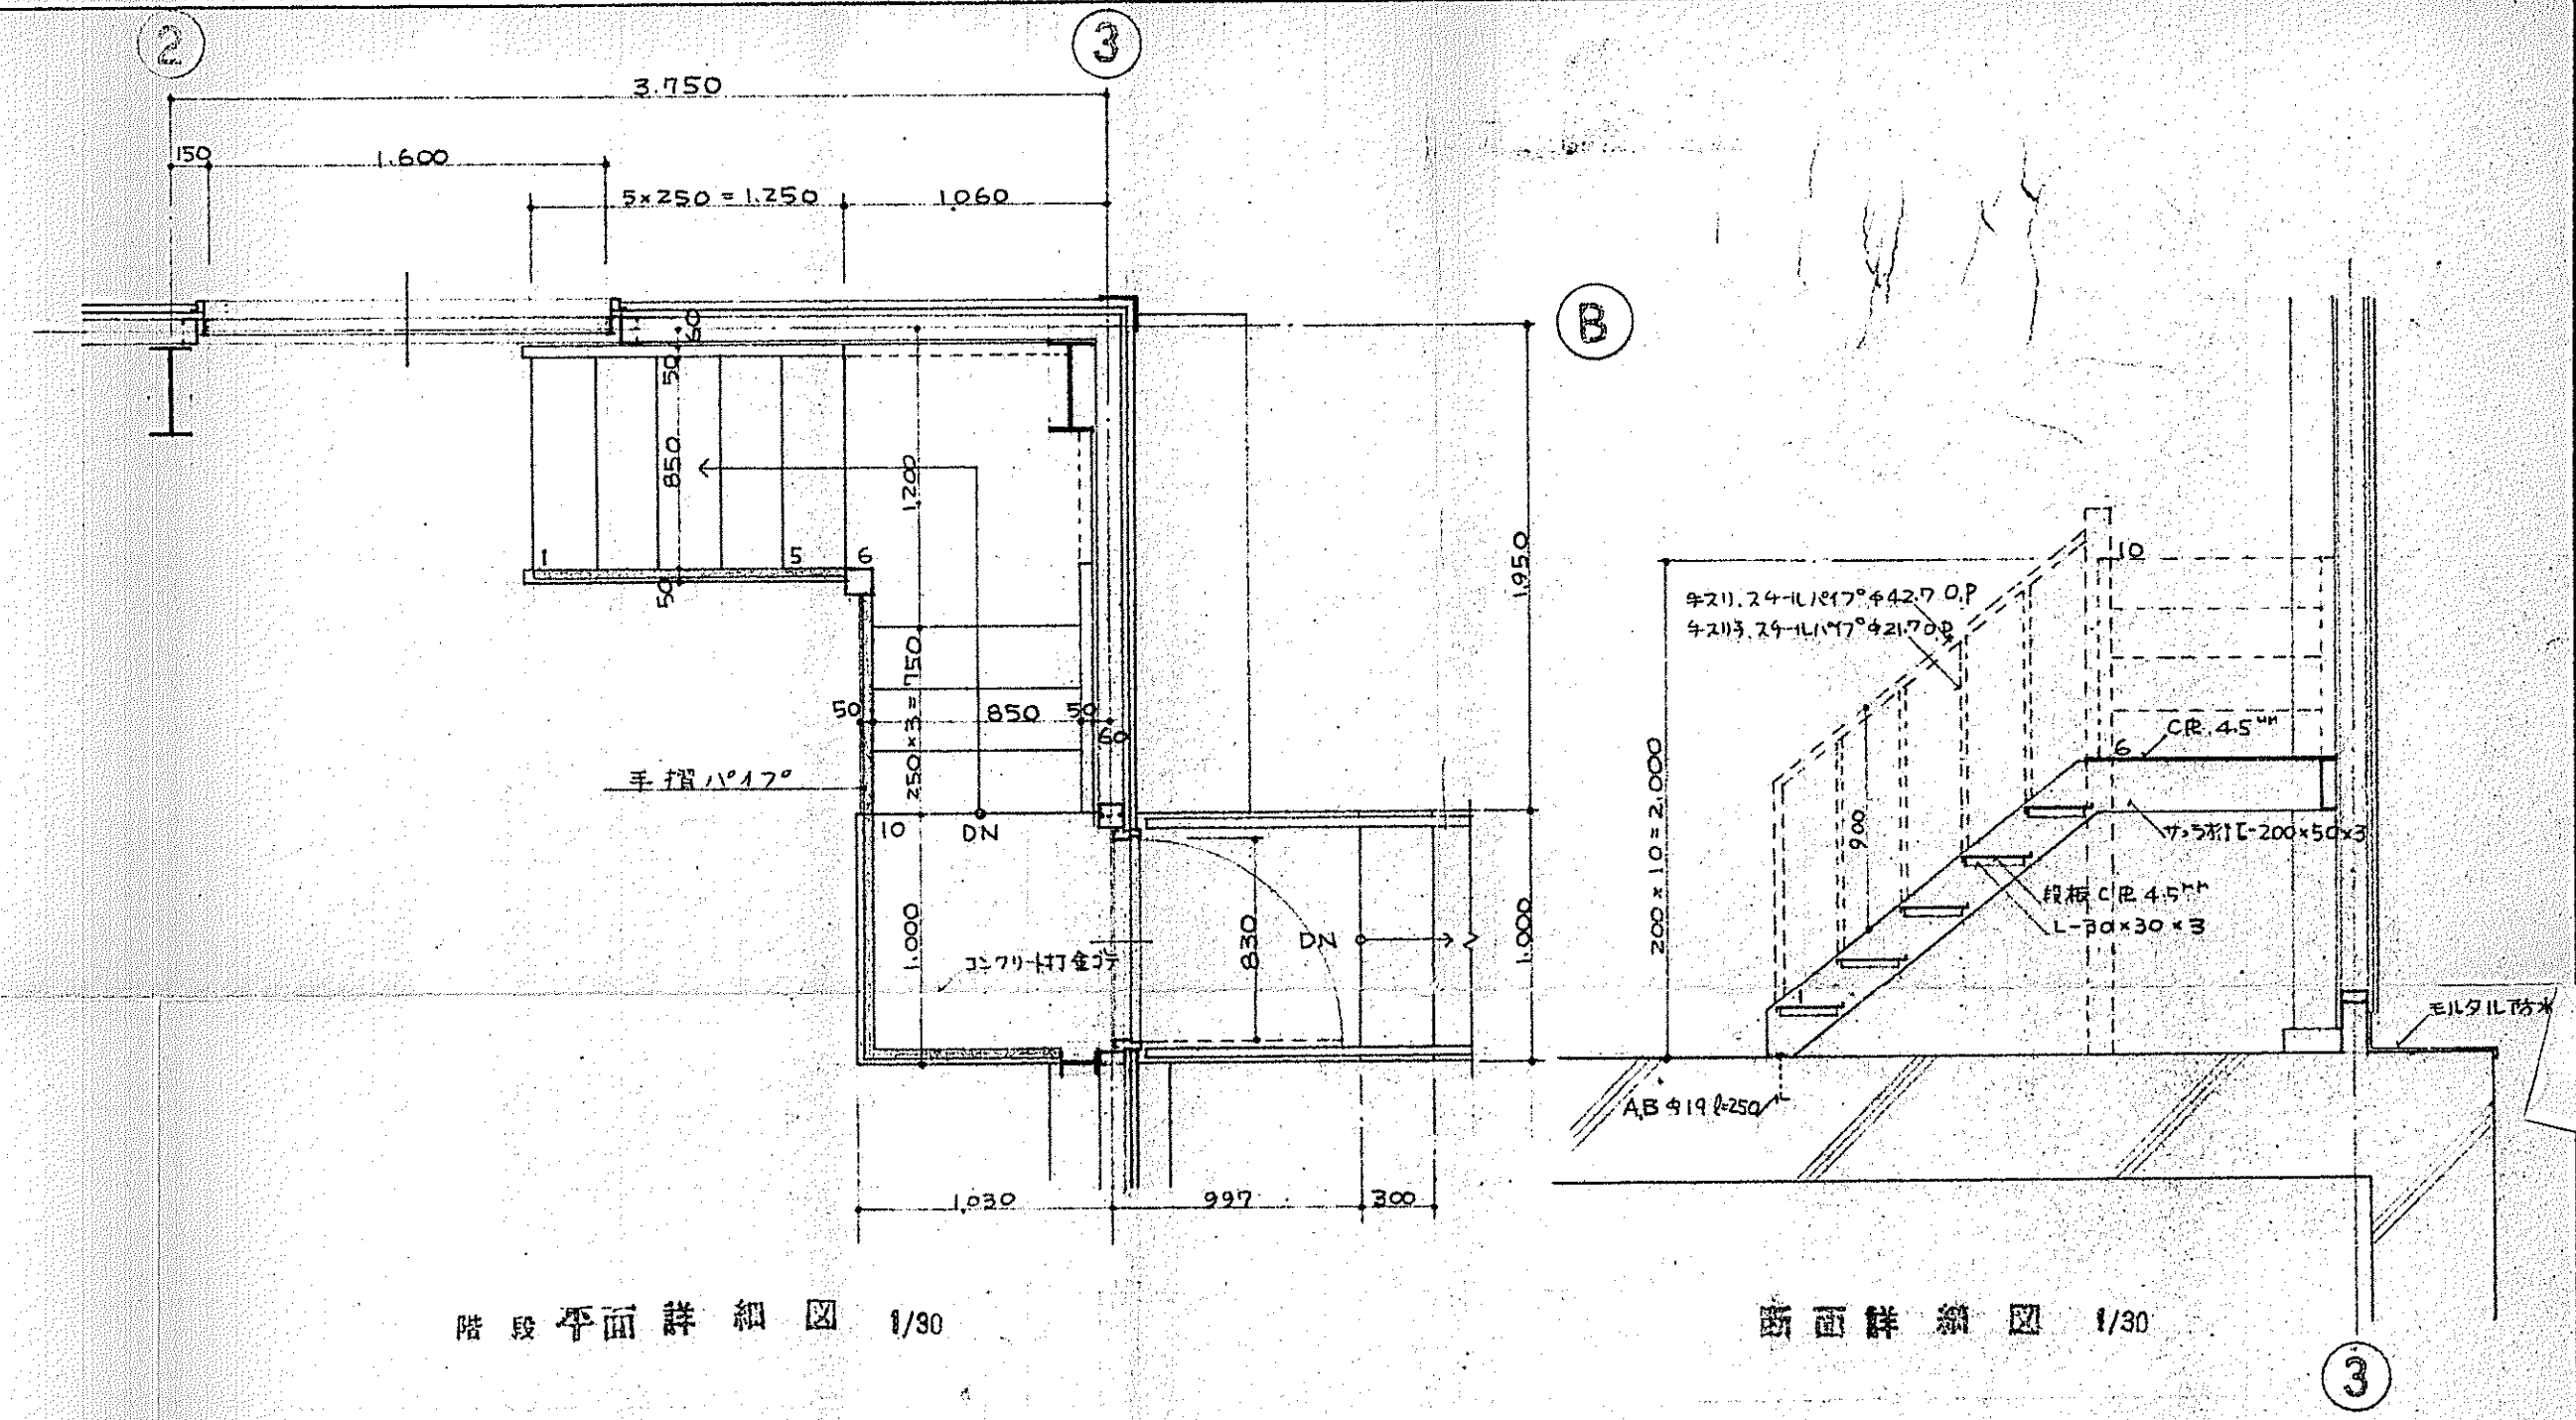


シャッター出入口詳細図 1/20


昭和 51 年度				
路線名	本郷排水機場			
工事箇所	船橋市市川市原木 687番地 4先			
工事件名	本郷排水機場土木建築工事 Ⅰ区			
図面名称	上段詳細図 20/1	縮尺	1/20	1/30
設計年月日	昭和 年 月 日	図面全 26 葉	番号 内第 20 号	
課長	補佐	係長	係員	
船橋市役所 都市排水課 河川係				

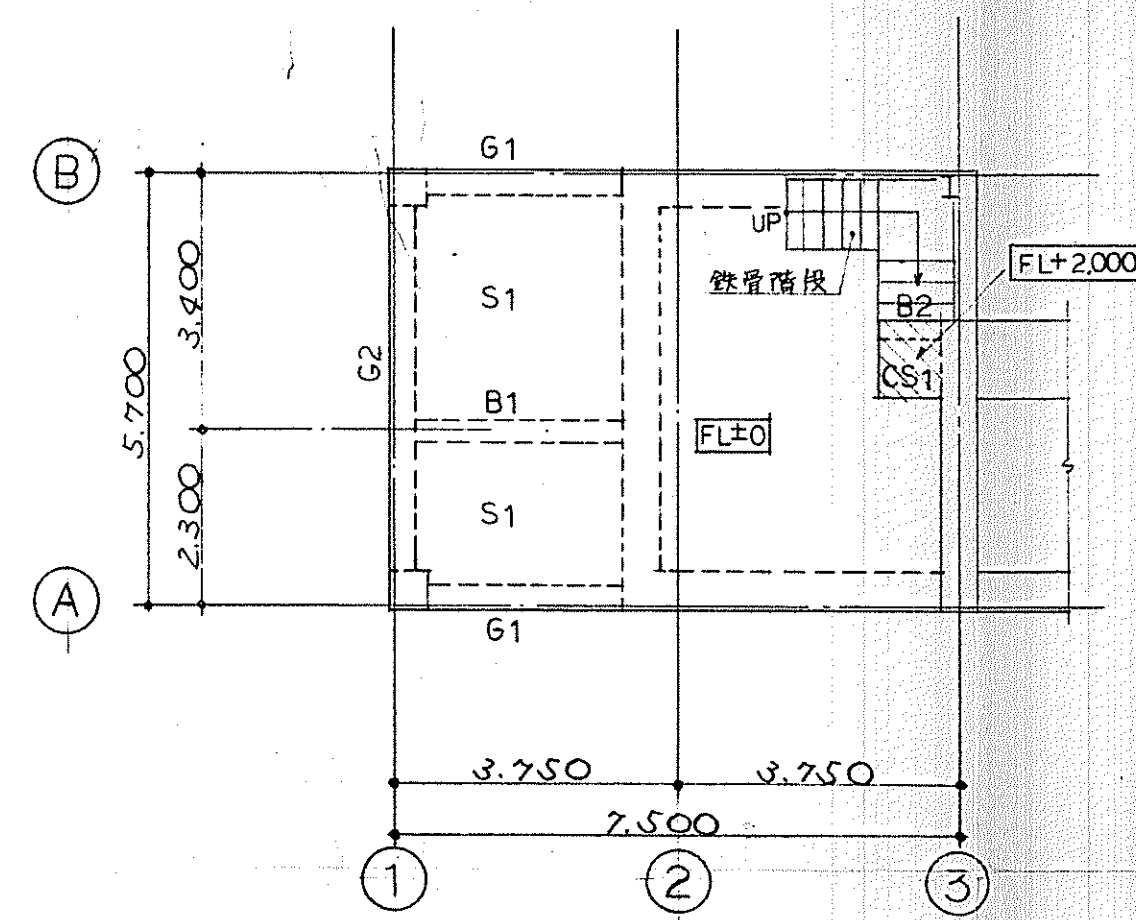


2階床梁伏図 1/100

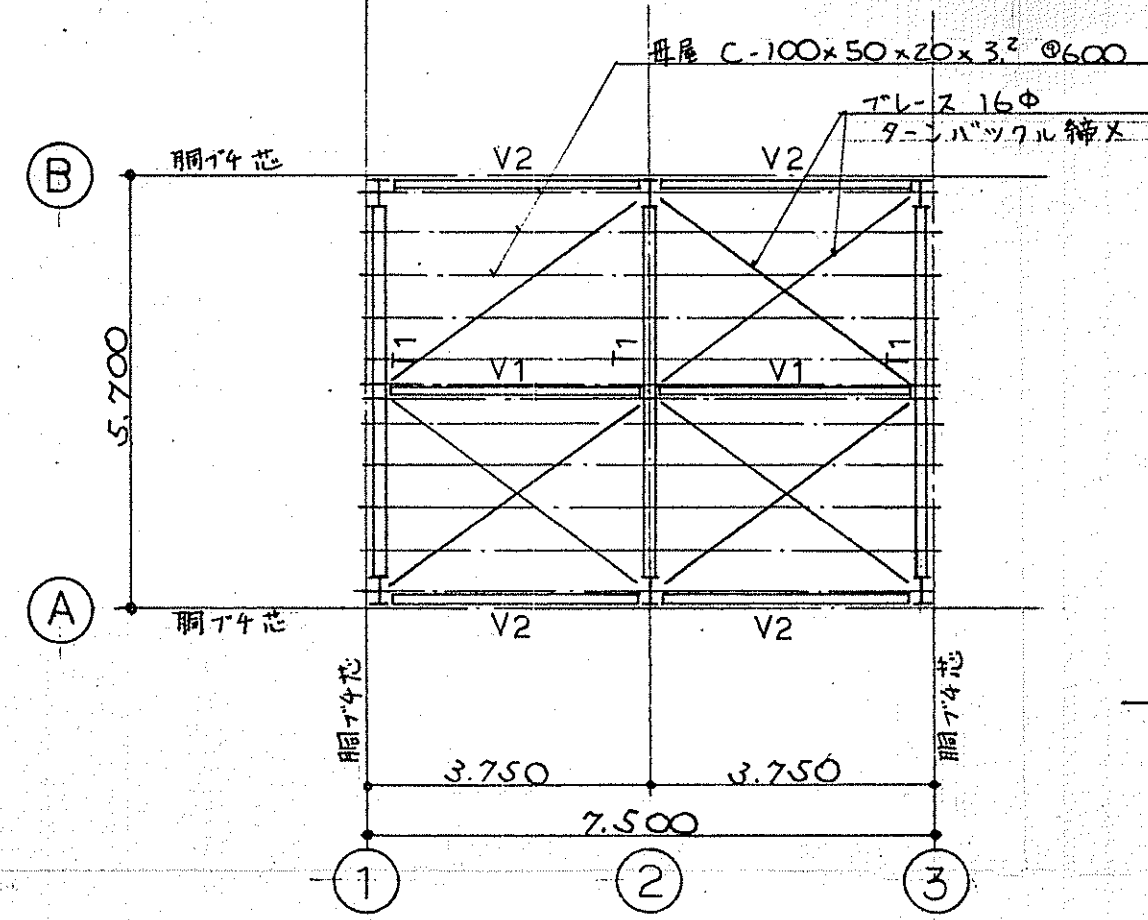


小屋伏図 1/100

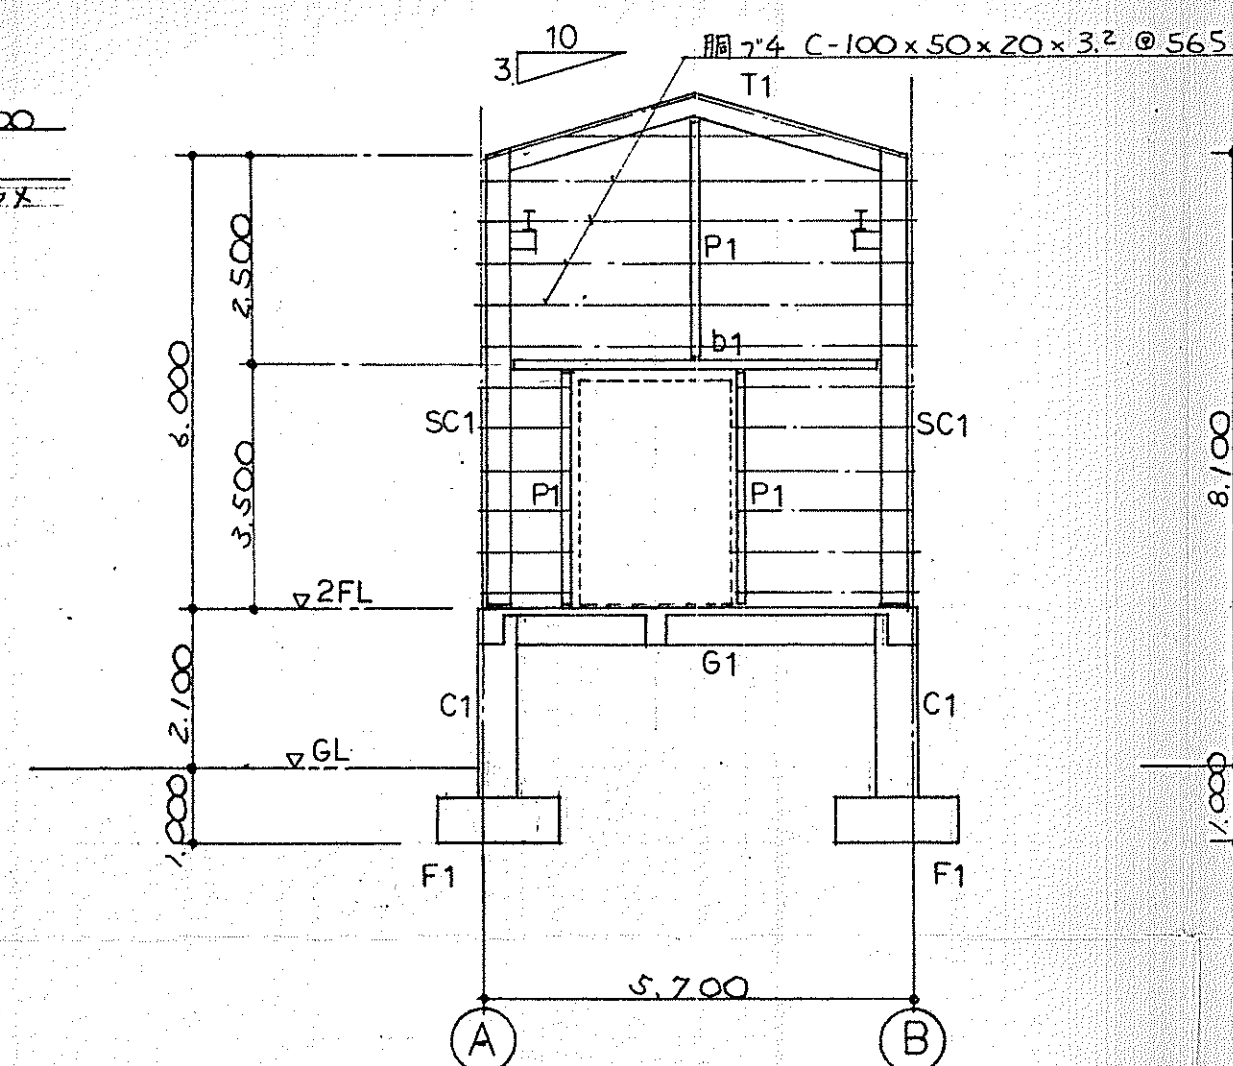


①通り軸組図 1/100

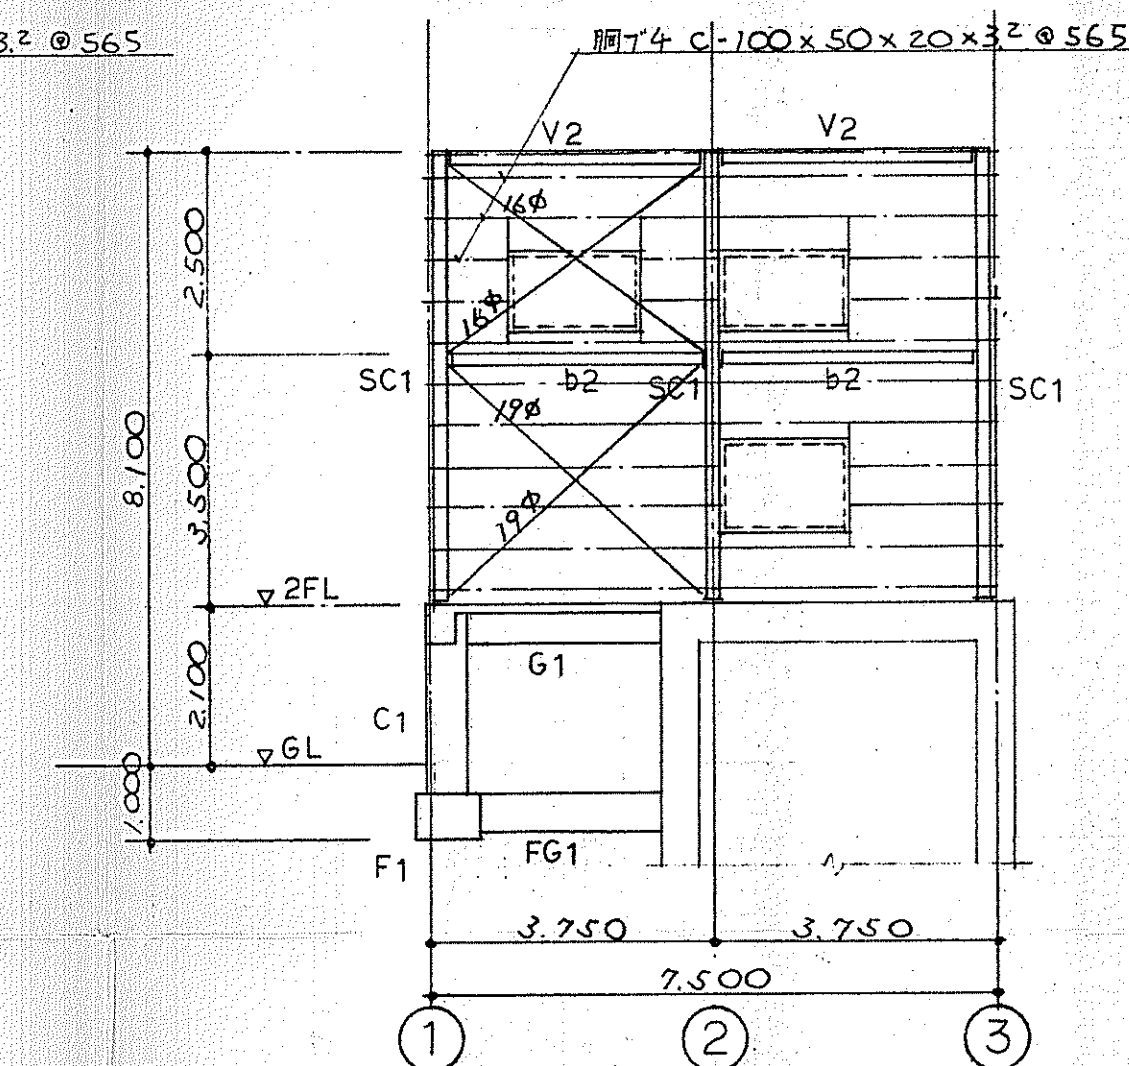


②通り軸組図 1/100

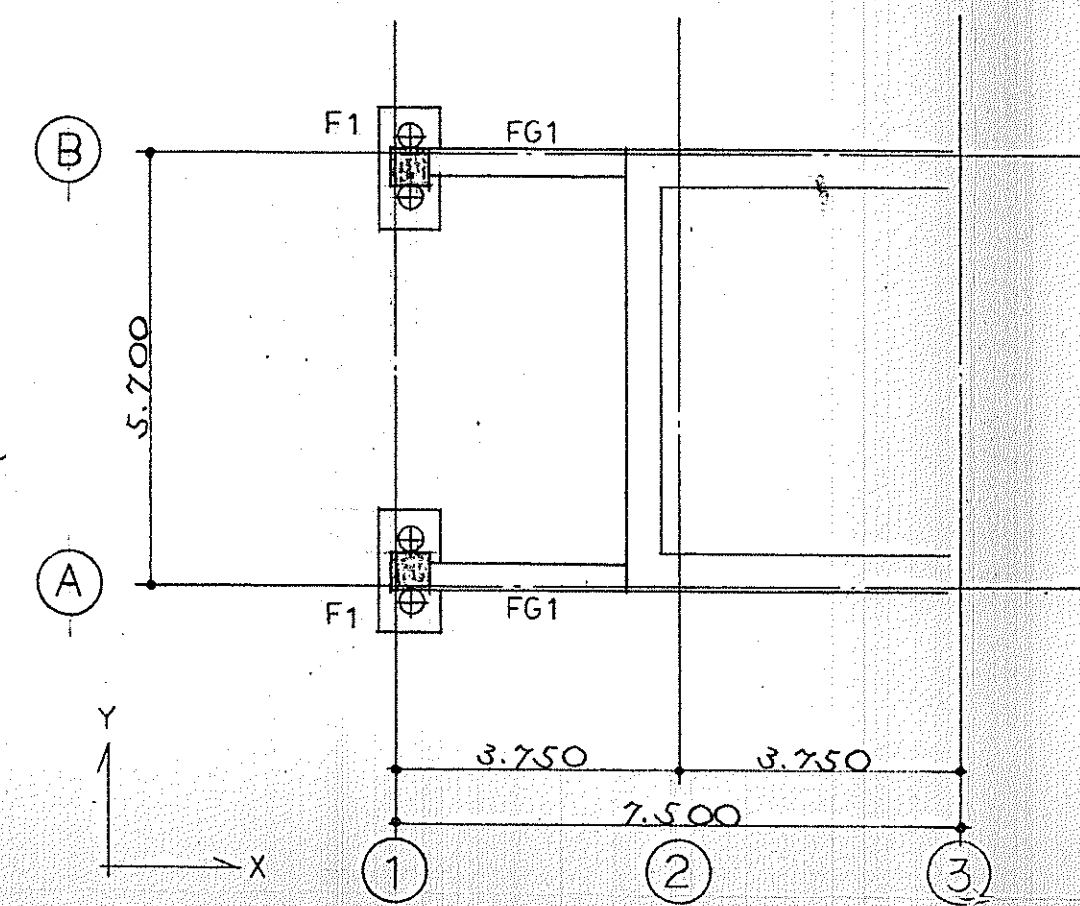


基礎伏図 1/100

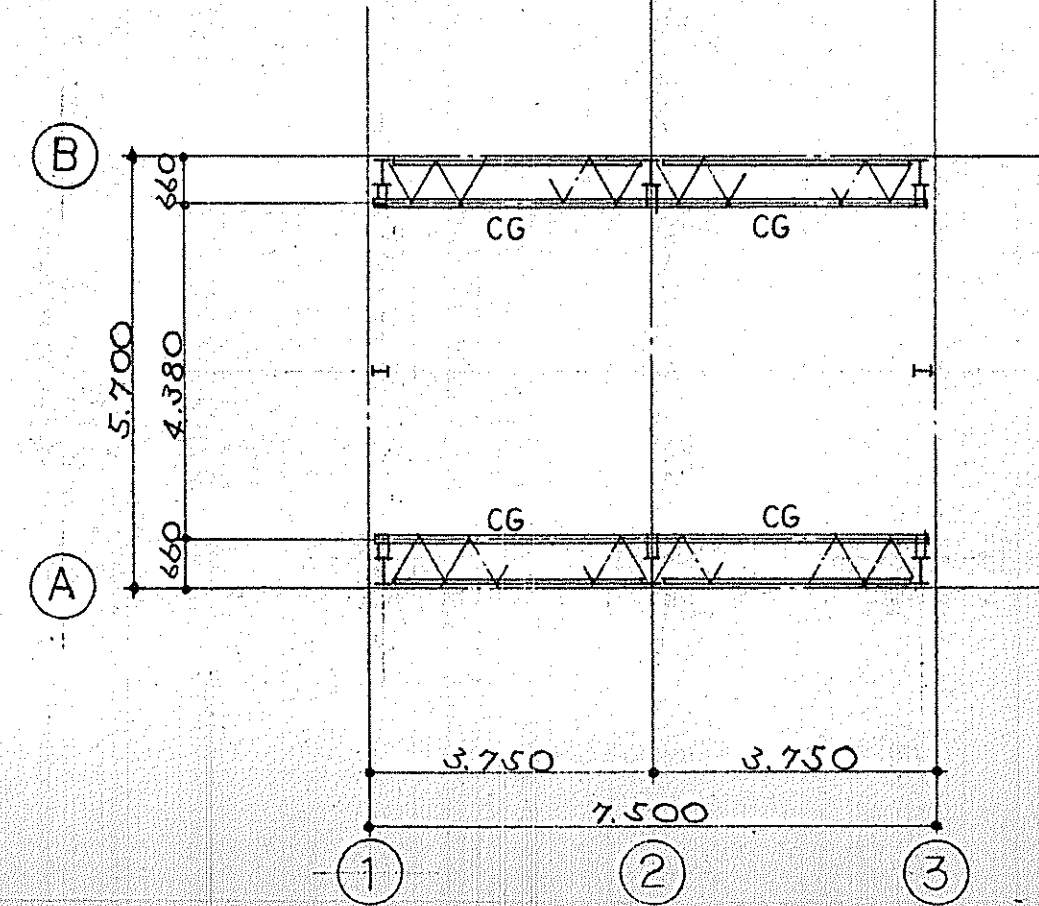

クレーンガーダー伏図 1/100

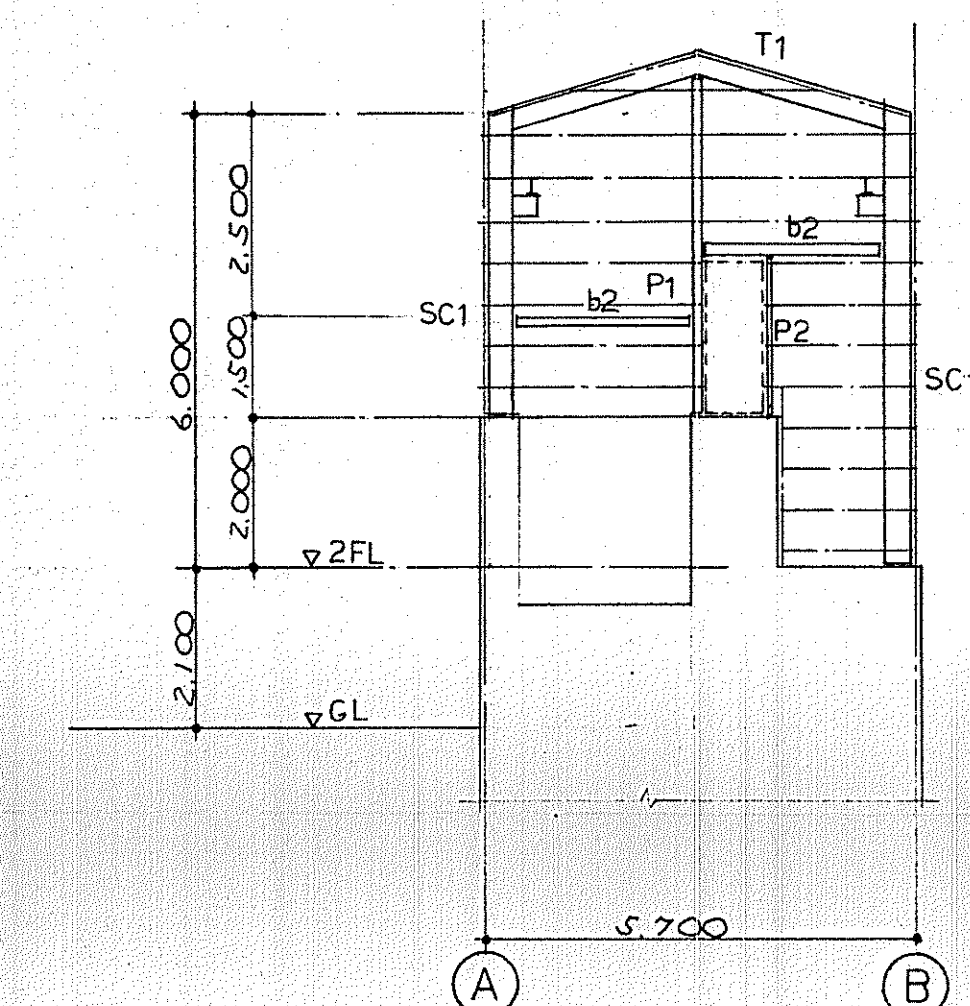


③通り軸組図 1/100

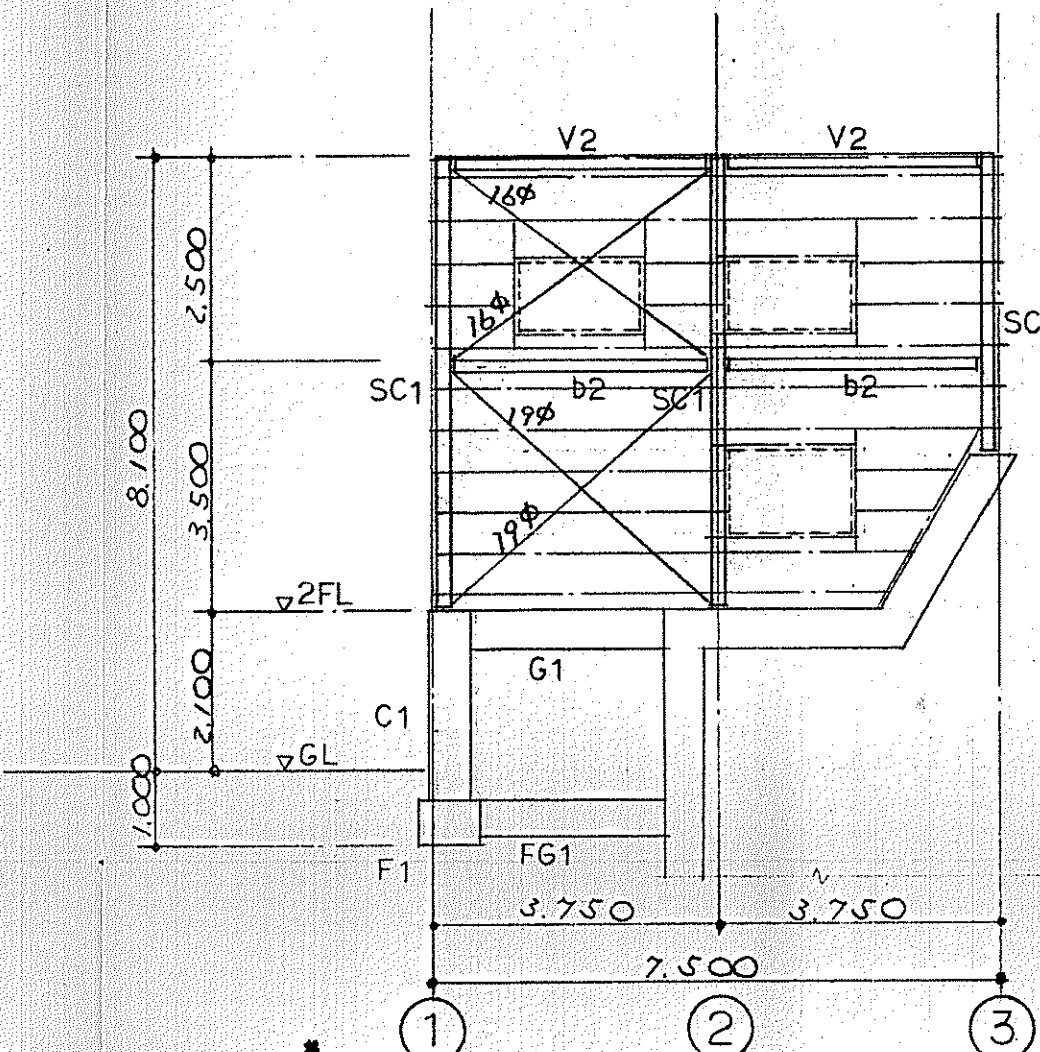

④通り軸組図 1/100


基礎詳細図 1/30

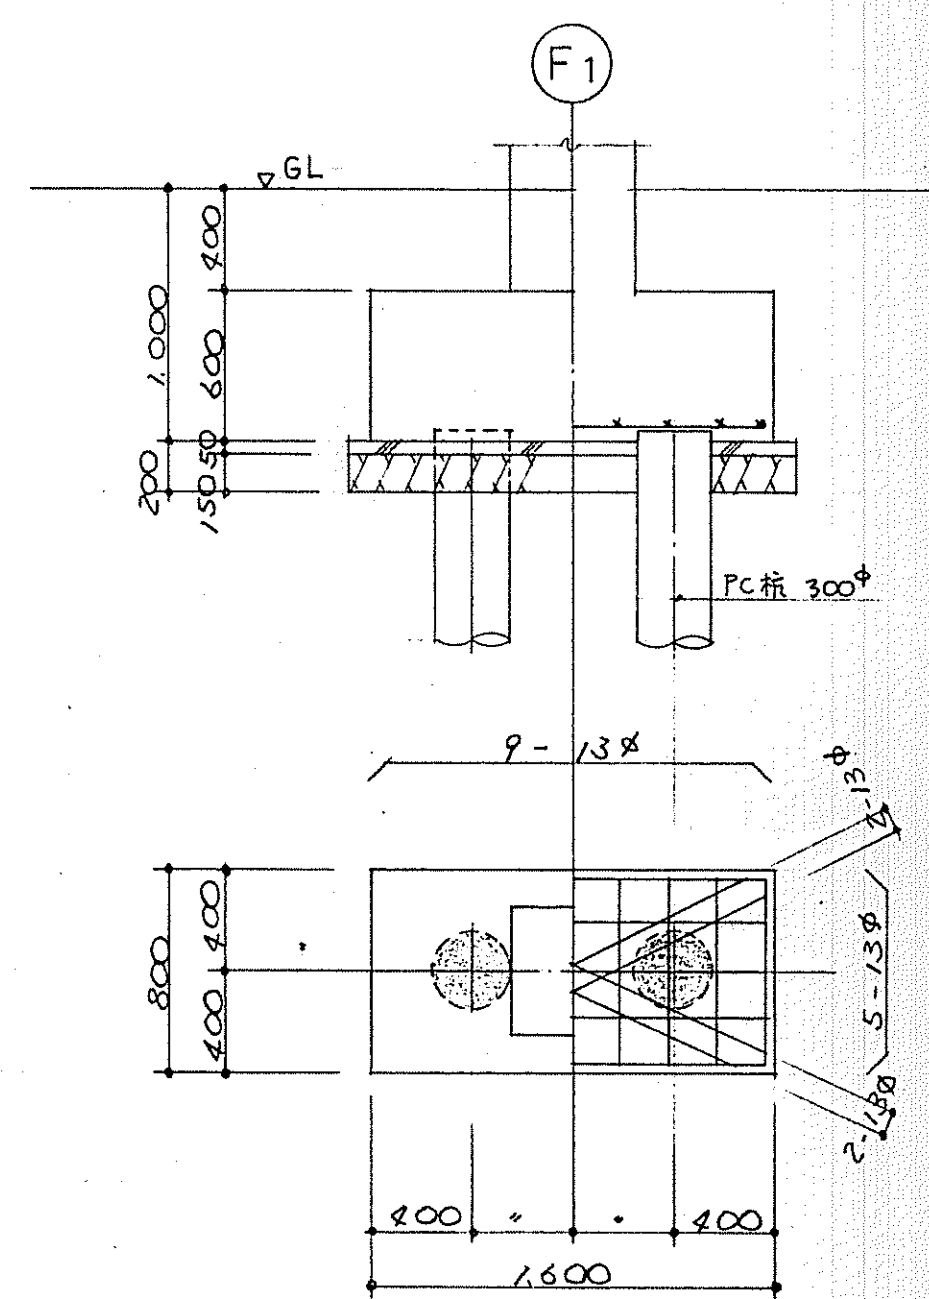

柱リスト 1/30

符号	C1
断面	
主筋	10 - D19
H.OOP	9# - 100@
D-HOOP	9# - 500@

べ版リスト 1/30

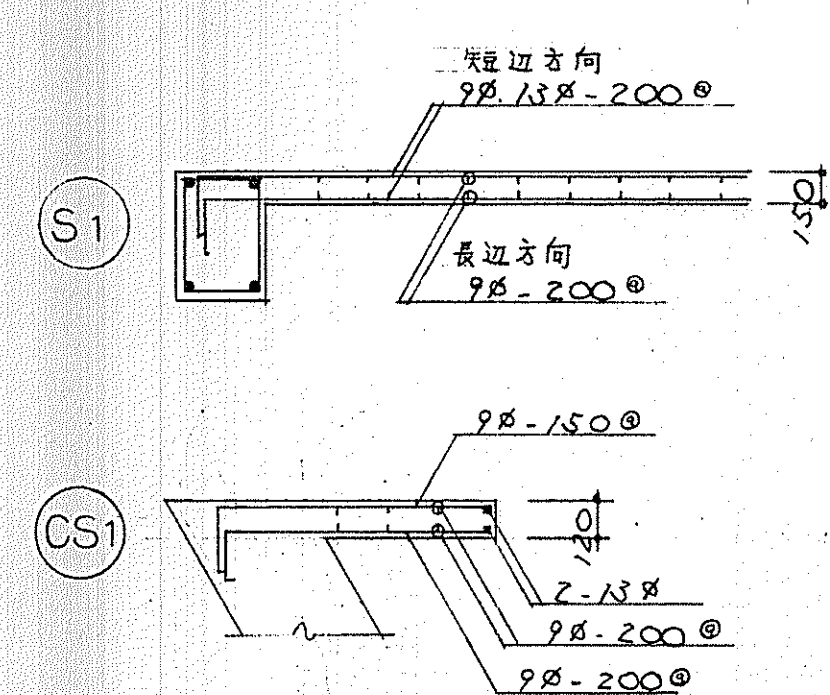

梁リスト 1/30

符号	FG1	G1	B1
位置	全断	全断	全断
断面			
上端筋	3 - D19	3 - D19	3 - D19
下端筋	3 - D19	3 - D19	3 - D19
S.T.	9# - 200@	9# - 150@	9# - 200@





符号	G2	B2
位置	両端 中央	全断
断面		
上端筋	4 - D19	2 - D19
下端筋	3 - D19	2 - D19
S.T.	9# - 150@	9# - 150@

鉄骨柱・梁リスト 1/20

符号	SC1	T1	P1	b1	b2
断面					
主材	H-350x175x7x11	H-300x150x6.5x9	H-150x75x5x7	H-300x150x6.5x9	C-200x75x20x3.2
符号	V1	V2	クレーンガーダー	CG	P2
断面					
主材	2C-150x50x20x3.2	C-200x75x20x3.2	H-250x125x6x9	a---H-250x125x6x9 b---L-65x65x6 c---74x2 2-50x50x6 (b+60)	2C-100x50x20x2.3

昭和 年度

路線名	本郷排水機場
工事箇所	船橋市川市原木 687番地 2号
工事件名	本郷排水機場土木建築工事
図面名称	上家詳細図 2の2
縮尺	1/20, 1/30, 1/100
設計年月日	昭和 年 月 日
図面番号	全 26 番 内第 21 号
課長	補佐
係長	係員
船橋市役所	都市排水課

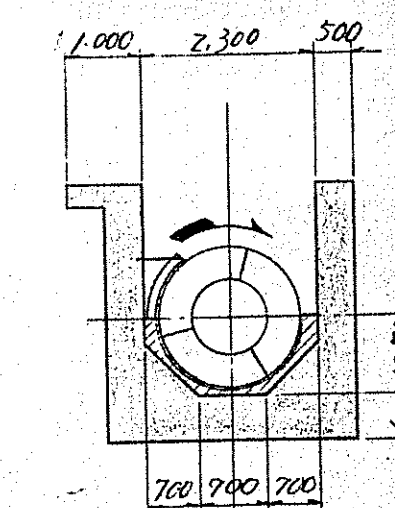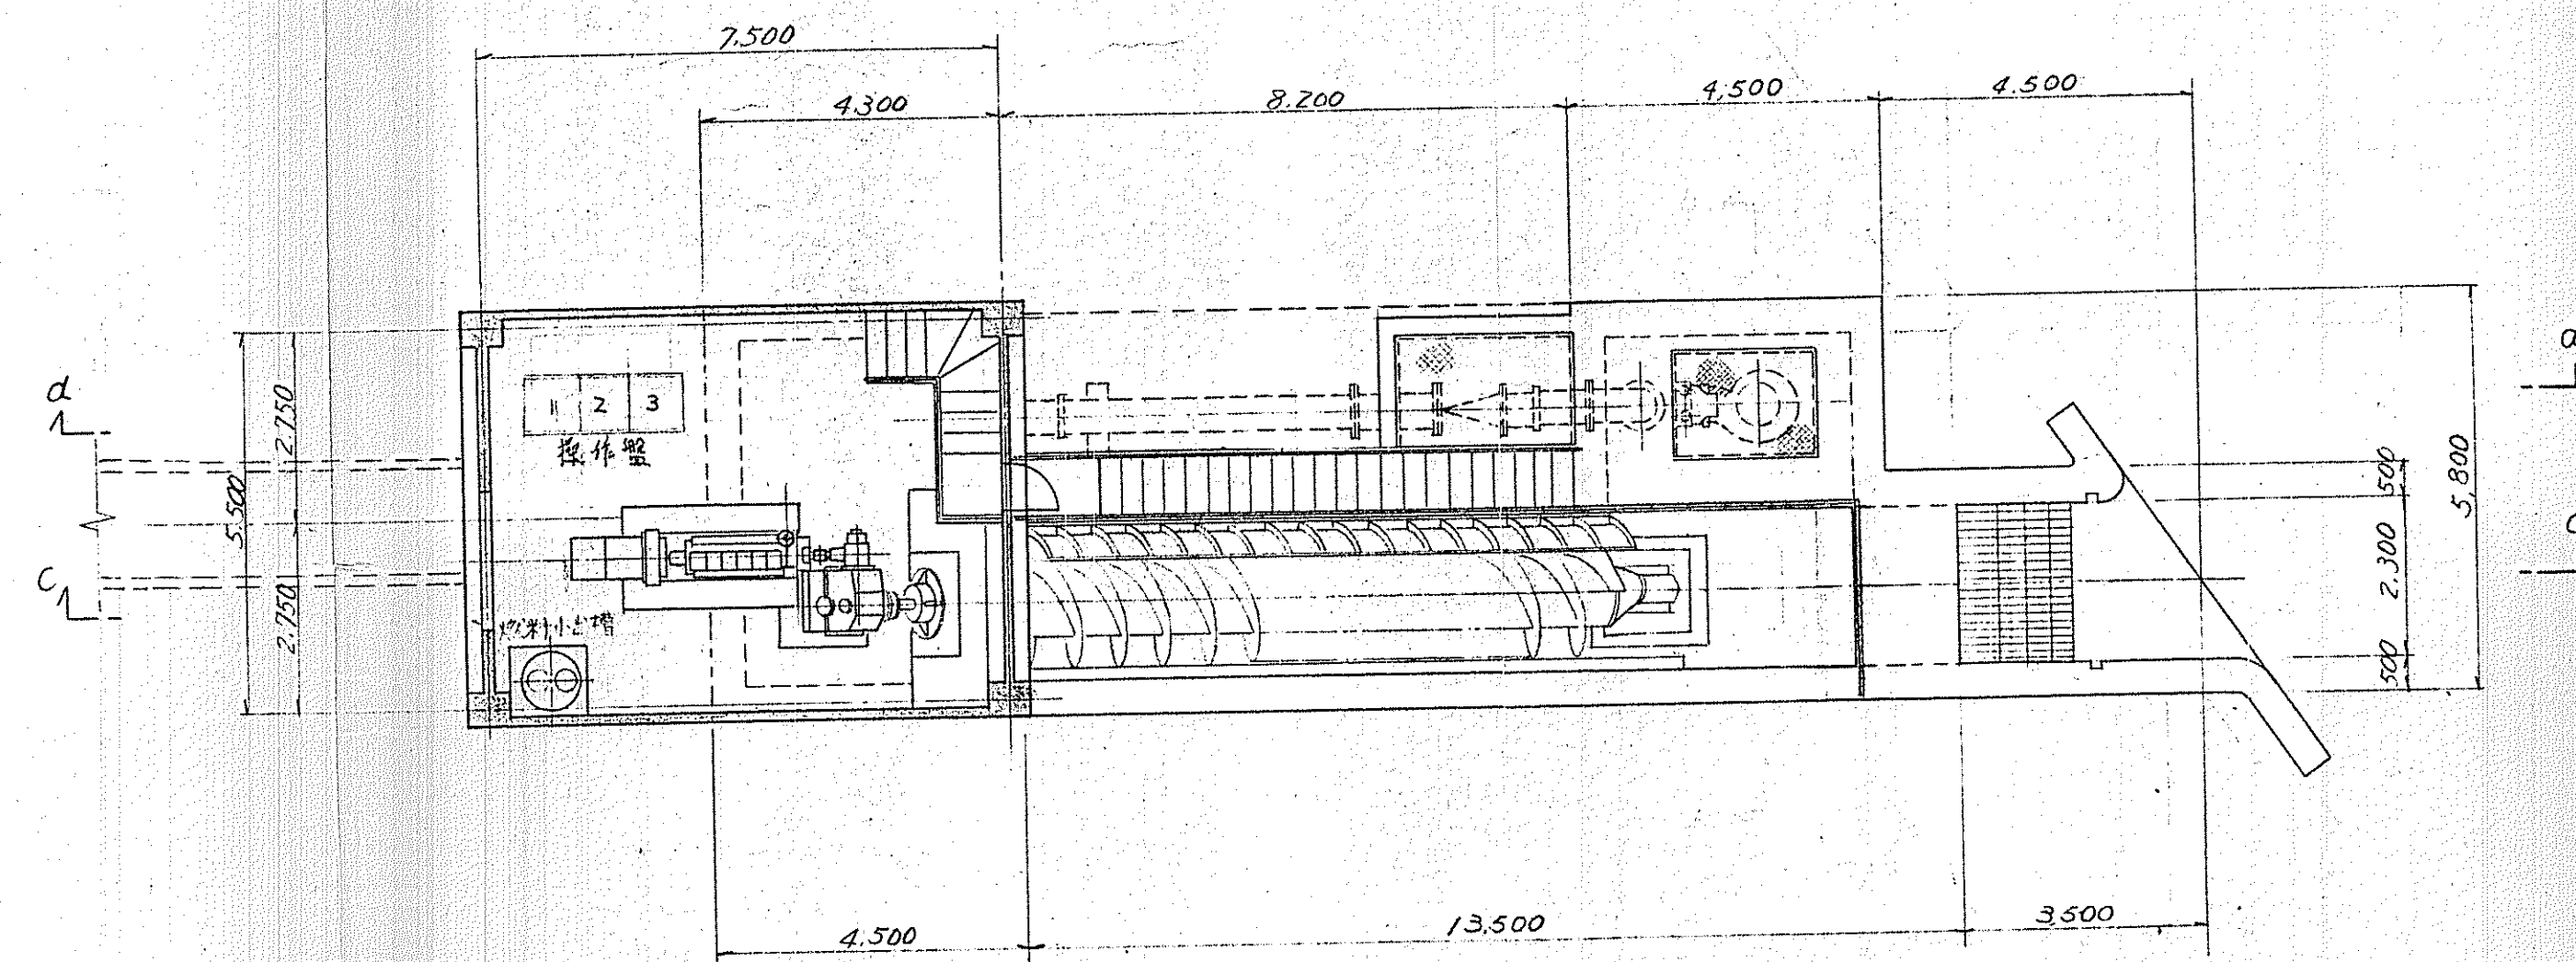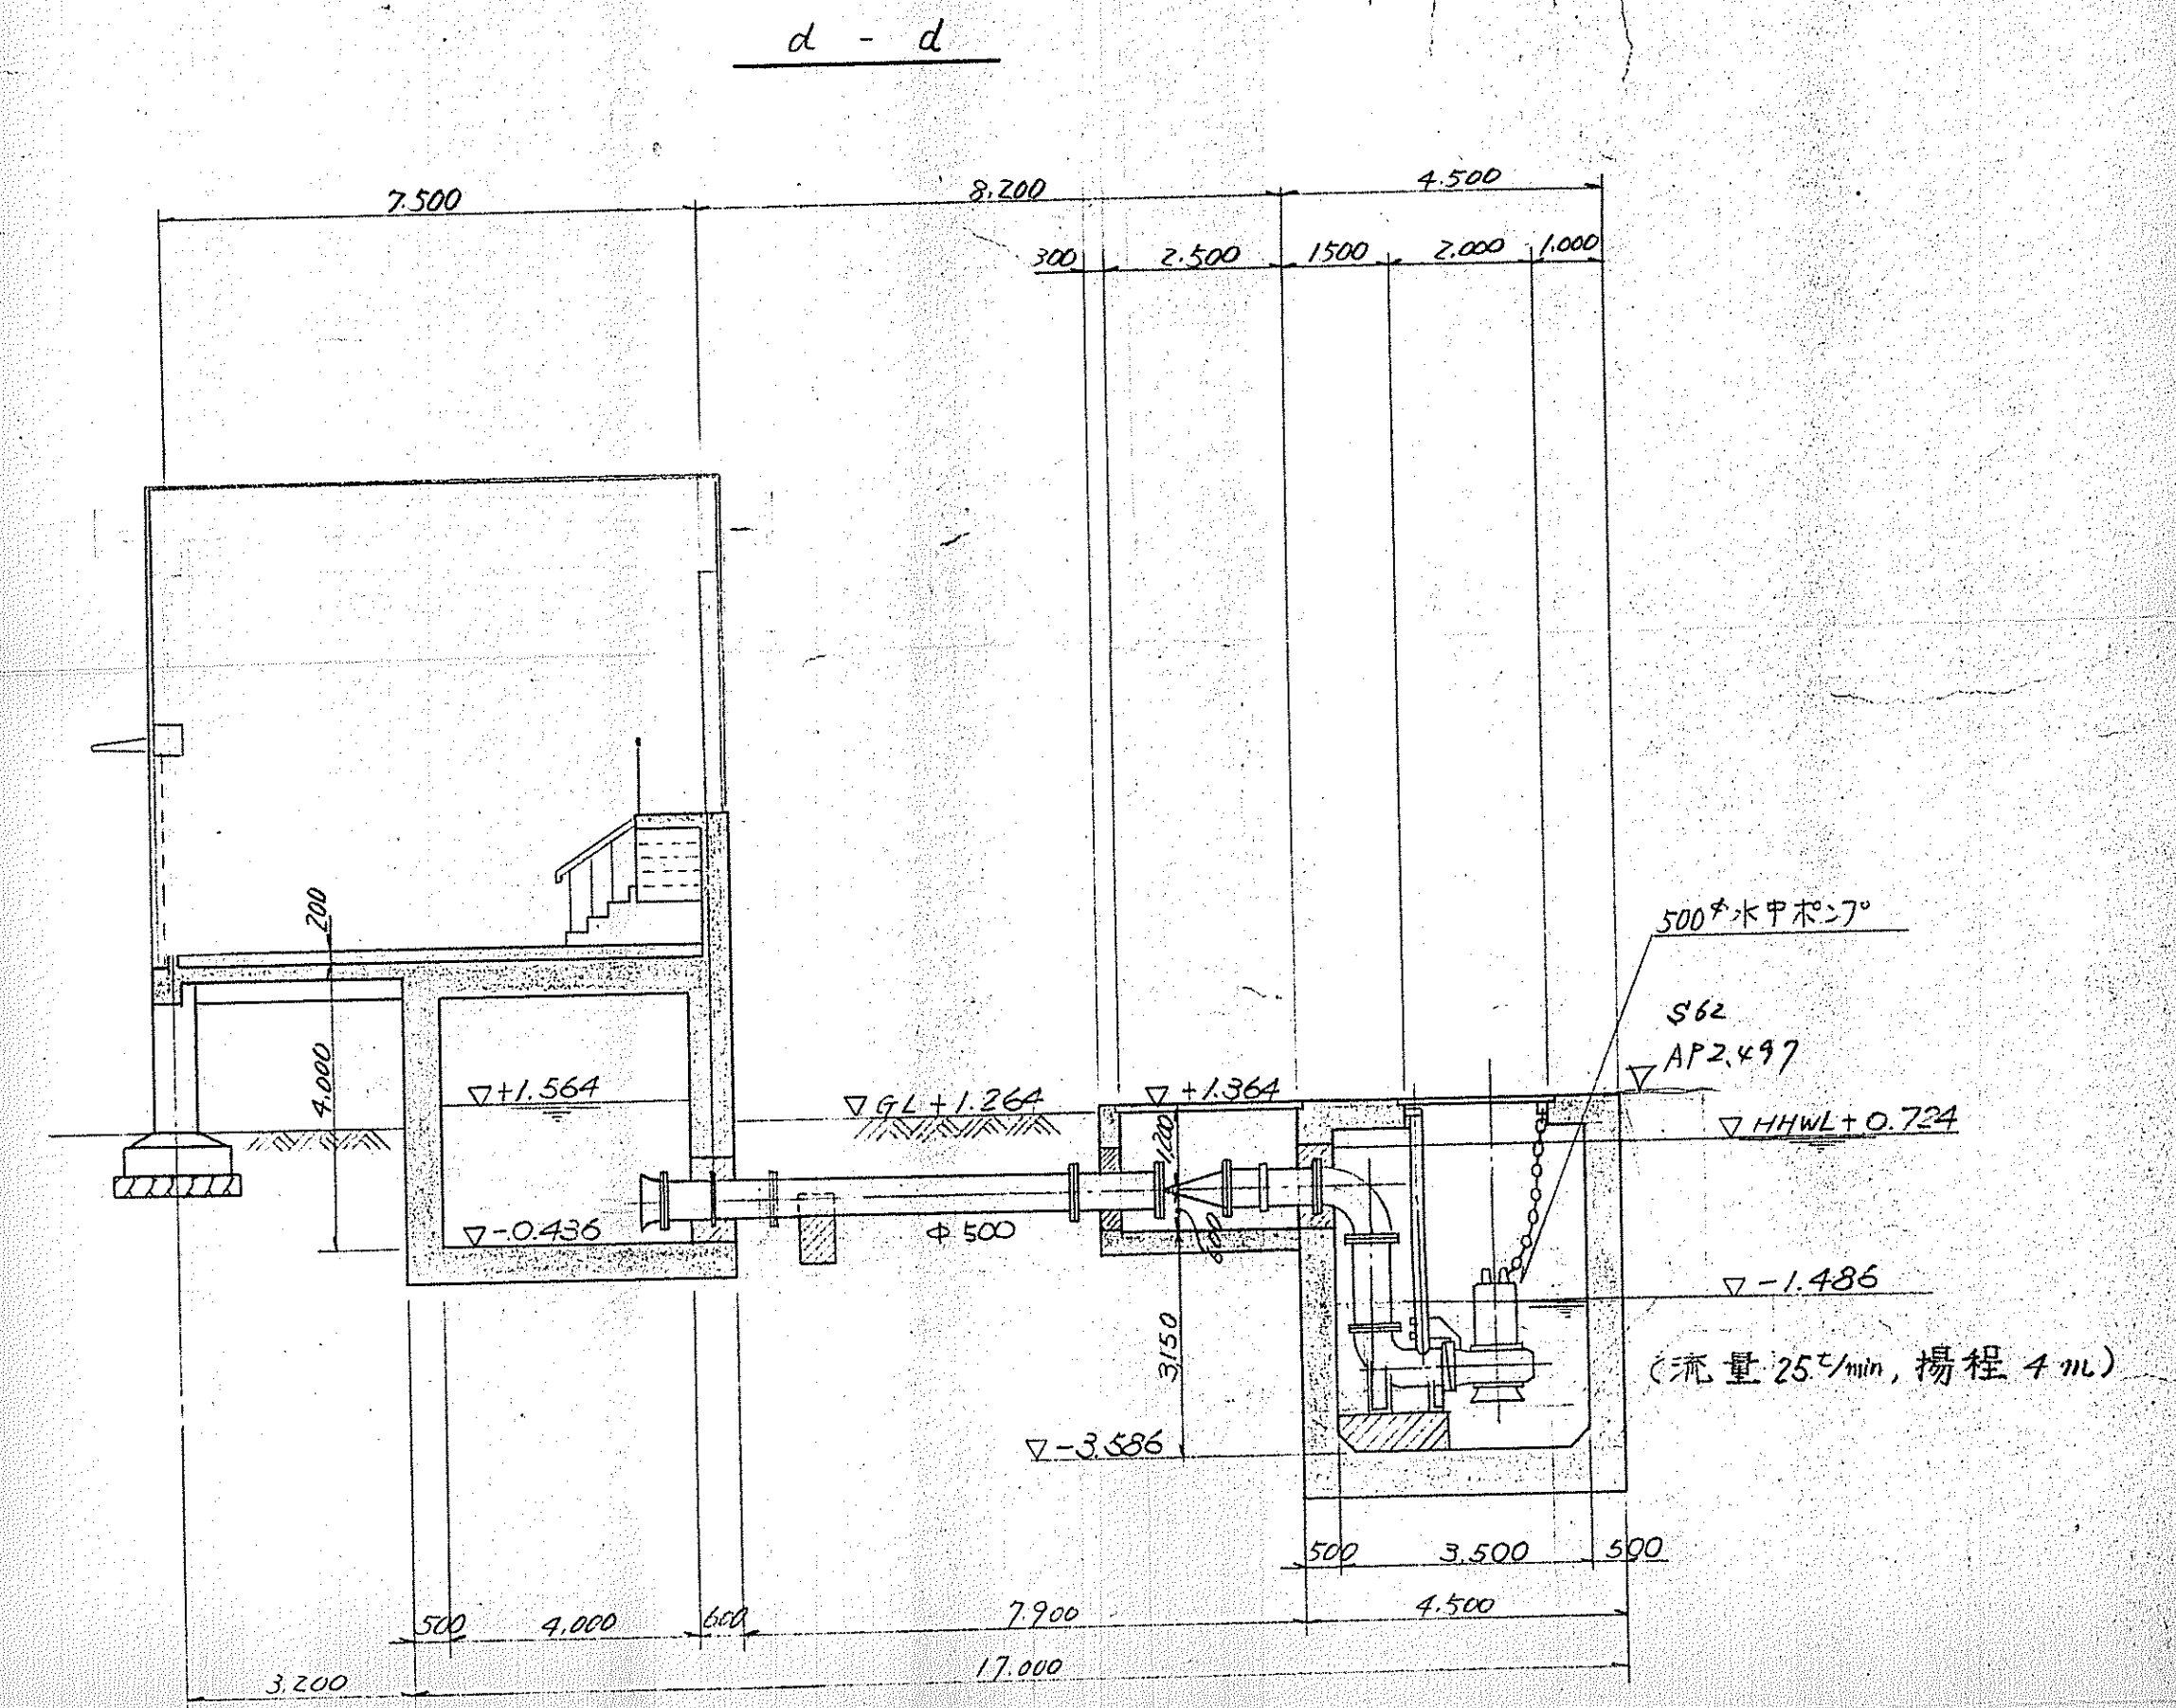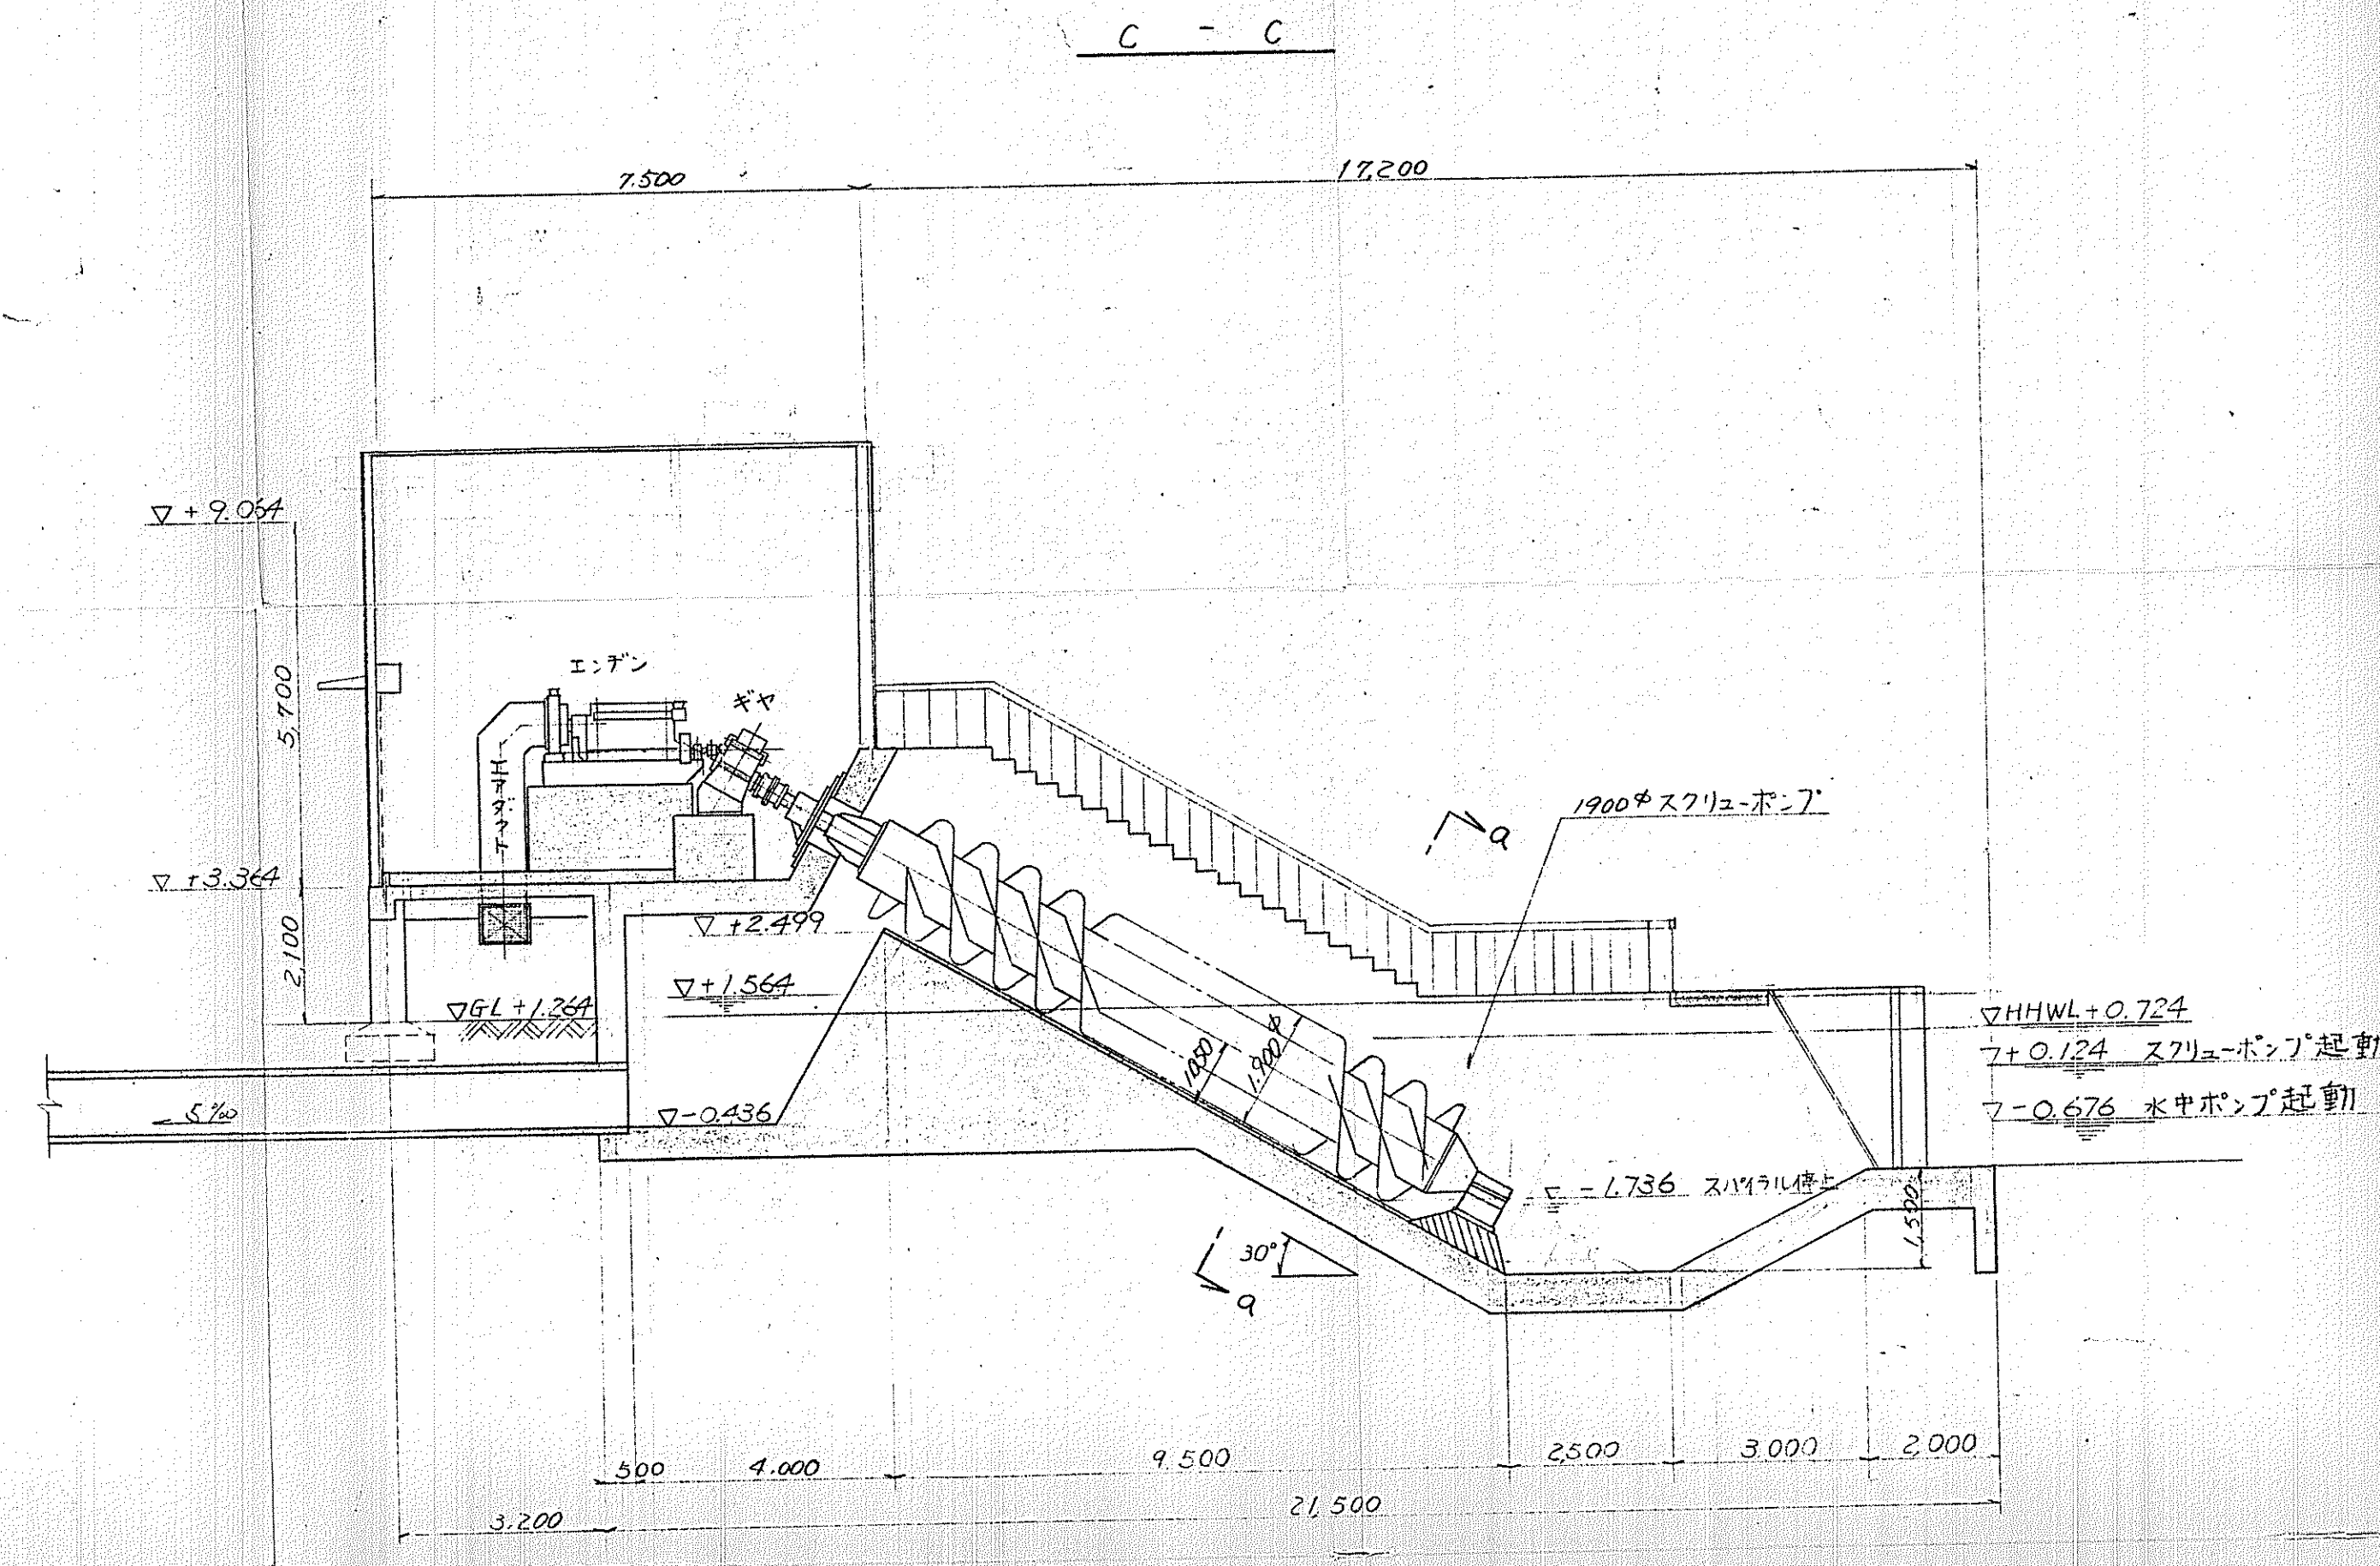

a - a

昭和 51 年度				
路線名	本郷排水機場			
工事箇所	船橋市 市川市 原木 687番地 2号			
工事件名	本郷排水機場土木建築工事	工区		
図面名称	ポンプ室一般図	縮尺	1/100	
設計年月日	昭和 年 月 日	図面全数	26 張	
		番 号	内附 23 張	
課長	補佐	係長	係員	
船橋市役所 都市排水課			河川係	