




立面図 S=1/50

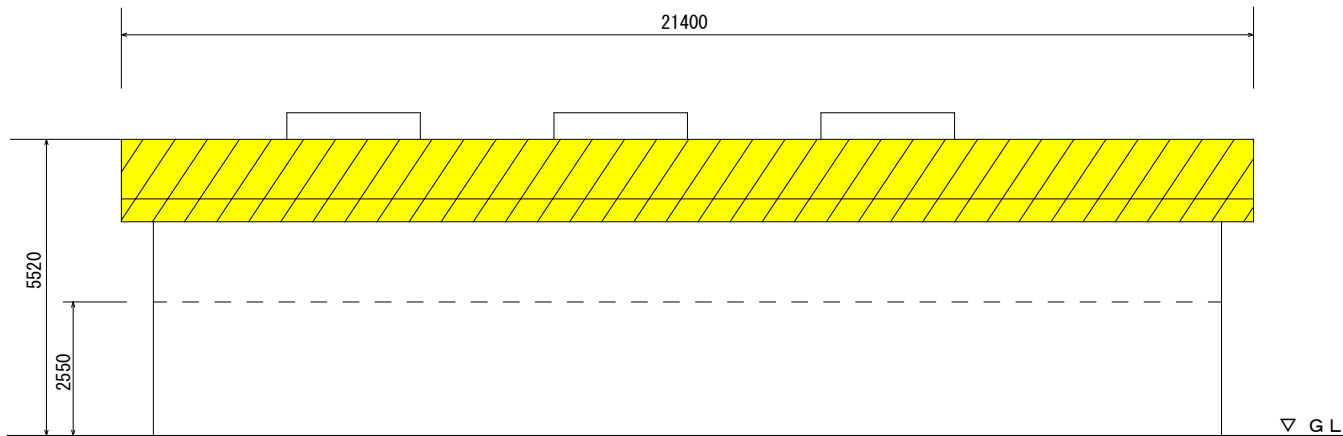


側面図 S=1/50

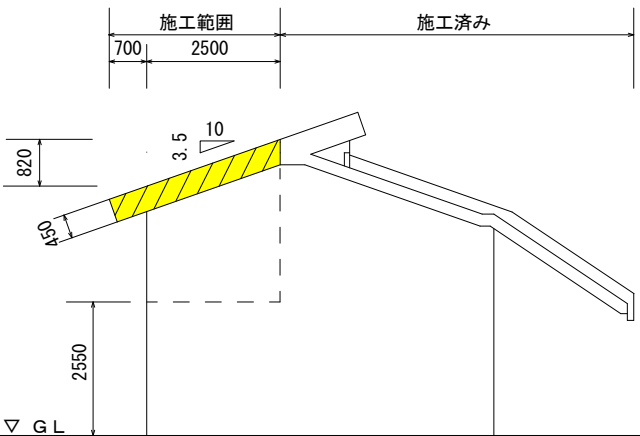

平面図 S=1/50

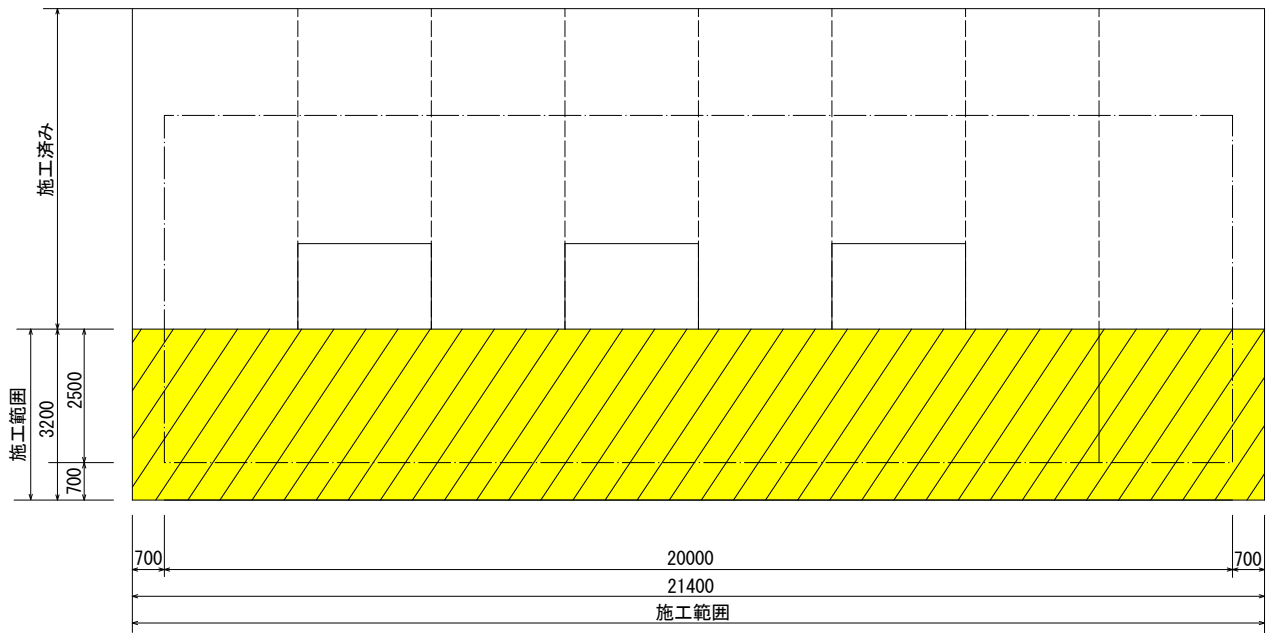

断面図 S=F

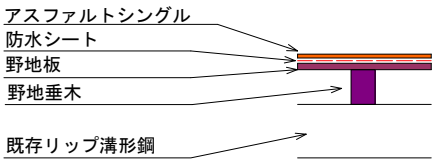

凡例



発注年度	令和7年度
工事名	市川市動植物園家畜舎屋根修繕
工事場所	市川市大町284番地1
縮尺	図示
図面名称	立面図、側面図、平面図、断面図
図面番号	全1葉の内1
事業者名	市川市 経済観光部 動植物園