

# 公共建築物定期点検業務委託標準仕様書

1. 件 名 市川市立市川小学校外 54 校公共建築物（建築設備・防火設備）  
定期点検業務委託
2. 業務の目的 建築基準法第 12 条第 4 項に規定する建築設備及び防火設備の定期点検（完成時点では健全で適法な建築物であっても、その後の維持管理が適正になされていないければ、火災・地震などが発生したとき、建築物の本来の機能が充分発揮されずに大惨事を引き起こす恐れがあります。このような事態を未然に防止する目的として）を行うものである。なお、本業務では昇降機設備については点検対象外とする。
3. 委託場所 市川市市川 2 丁目 32 番 5 号外 55 箇所  
（詳細は別紙 1 対象施設一覧表による）
4. 委託期間 令和 8 年 6 月 22 日 ～ 令和 9 年 3 月 31 日
5. 施設の概要 (1) 対象施設一覧表 別紙 1  
(2) 対象施設配置図 別紙 2
6. 業務の履行  
本定期点検業務は、本仕様書に定める事項のほか、「建築設備定期検査業務基準書」（最新版）及び「防火設備定期検査業務基準」（最新版）（以下これらを「基準類」という。）に準拠し履行するものとする。
7. 定期点検資格者  
定期点検業務を行なう者は、次を満たすものとする。
  - (1) 建築設備の点検においては、一級建築士もしくは二級建築士、又は建築設備検査員資格者証の交付を受けている者とする。
  - (2) 防火設備の点検においては、一級建築士もしくは二級建築士、又は防火設備検査員資格者証の交付を受けている者とする。
8. 業務内容
  - (1) 事前準備
    - ア) 受託者は、施設管理者等から建物の状況、履歴、管理体制等についてヒアリングを行い、建物毎に「定期点検票（建物履歴等ヒアリング）（様式 2）（以下「定期点検票」という。）」を作成するものとする。また、防火・避難関係については、防火管理者から基本体制等について聴取するものとする。
    - イ) 受託者は、関連図書（計画通知書、竣工図書等）、建築設備等の検査（点検）報告書その他建物の維持保全に関する資料の確認及び整理を行ない、維持管理が適切に行なわれているか確認するものとする。併せて構造種別や用途等に応じた点検重要項目を考慮して点検計画及び経路等を決定し、「基準類」に定められた「調査結果表」又は「検査結果表」

及び「調査結果図」又は「配置図・平面図」、その他業務に必要な資料を作成するものとする。

ウ) 点検の実施にあたっては、受託者は事前に作業日程及び作業内容について施設管理者等の承諾を得なければならない。

エ) 業務を実施する上で必要な資料（貸与資料リストによる）は、施設管理者等が受託者に貸与するものとする。ア) 防火・避難関係については、防火管理者から基本体制等について聴取するものとする。

## (2) 定期点検

ア) 建築設備（昇降機を除く。以下同じ。）の点検項目は、「基準類」に定める「検査結果表」で定める項目とする。

イ) 防火設備の点検項目は、「基準類」に定める「検査結果表」で定める項目とする。

ウ) 点検は、点検経路に沿って実施し、建物毎に「調査結果表」又は「検査結果表」及び「調査結果図」又は「配置図・平面図」にその状況を記入の上、写真撮影し、記録するものとする。この際、点検項目にない不具合等を発見した場合にもその状況を記入するものとする。

エ) 点検の方法は目視観察及び打診程度とし、使用器材は、巻尺、下げ振り、クラックスケール、テストハンマー、双眼鏡、カメラ、拡大鏡、鏡、懐中電灯、脚立、折りたたみ梯子などとする。なお、特殊な計器等の使用や特殊な性能試験は行わない事とする。

オ) 点検の実施にあつては足場の架設、ゴンドラの吊り下げ等の特別な準備は行わないものとする。この場合において、高所など通常の手段で点検が出来ない箇所は、双眼鏡等により目視で行うものとする。

カ) 脚立又は折りたたみ梯子などにより高所作業を行う場合は、ヘルメット（安全帽）等を着用し安全対策に十分配慮するものとする。

キ) 不具合等問題を発見した場合及び現況把握が必要と思われる場合は、その状況を写真撮影し、記録するものとする。

ク) 建築設備の定期点検については、別に実施されている建築設備の点検が、当該定期点検と同様な点検内容及び周期で行われているものについては、別に実施されている点検を当該定期点検とみなすことが出来るものとする。

## (3) 定期点検結果のまとめ、及び保全計画に関する業務

ア) 受託者は定期点検終了後、「基準類」に定める「定期点検結果報告書（様式1）」及び「定期点検結果判定書（不具合）（様式3）」を建物毎に作成するものとする。

イ) 「調査結果表」又は「検査結果表」及び「調査結果図」又は「配置図・平面図」の状況等欄に書ききれないときは別添資料とし、必要に応じて問題のあった部分の写真等を添付するものとする。

ウ) 「定期点検結果報告書（様式1）」、「調査結果表」又は「検査結果表」及び「調査結果図」又は「配置図・平面図」、その他報告書は、現状の把握や維持管理の有効な資料として活用しやすいように整理するものとする。

エ) 点検により不備となった箇所については「指摘事項一覧表（別紙3）」に記入するものとする。記載内容については、より具体的な年数や交換時期を記載するものとする。

エ) 点検により不備になった箇所については、劣化状況の評価を行い「保全計画一覧表（別紙4）」として作成するものとする。

## (4) 報告・助言

ア) 受託者は、報告書に基づき、施設管理者等に定期点検結果の報告を行うものとする。

- イ) 報告する際には、施設管理者等にその状況について報告書を用いて丁寧な説明を行い、施設管理者等からの質問等に対しては、改善の必要性及び方法が判断出来るように、誠意を持って回答しなければならない。
- ウ) 不具合等の問題を発見した箇所については、施設管理者等に改善方策等の助言を行うものとする。
- エ) 既存不適格についても、防火及び避難又は構造安全上の観点から、改善・改修等の助言を行うものとする。
- オ) 受託者は、報告時の内容を記録し、相互で確認した後、「定期点検結果説明記録書（別紙5）」を作成するものとする。

## 9. 業務計画書の提出

業務開始前に、業務計画書として、次に掲げる書類を提出するものとする。なお、様式は任意様式とする。

- (1) 実施体制（受託者、協力会社、緊急連絡先等）
- (2) 点検手順書（各施設の点検の手順・経路等の説明及び安全対策等）
- (3) 点検予定表（委託期間中の予定表）
- (4) 検査員等の名簿及び資格の写し
- (5) 使用機材一覧（測定器等を用いる場合は、これらの校正記録（写し）を添付）

## 10. 成果品

成果品として、次に掲げる書類を整備した報告書を A4 判により 1 部及び電子データ(CD-ROM 等)を提出するものとする。なお、これら成果品は建物毎にまとめるものとし、提出すること。

- (1) 結果報告書等
  - ① 定期点検結果報告書（様式1）
  - ② 定期点検票（建物履歴ヒアリング）（様式2）
  - ③ 定期点検結果判定書（様式3）
  - ④ 指摘事項一覧表（別紙3） ※全校分を一覧表にして作成すること
  - ⑤ 保全計画一覧表（別紙4） ※全校分を一覧表にして作成すること
  - ⑥ 定期点検結果説明記録書（別紙5）
  - ⑦ 完了届（別紙6）

### (2) 建築設備の定期点検

帳票類の様式は国土交通省告示第 285 号による。なお、該当するものに限る。

- ① 検査結果表(換気設備) (別記第一号(A4))
- ② 検査結果表(排煙設備) (別記第二号(A4))
- ③ 検査結果表(非常用の照明装置) (別記第三号(A4))
- ④ 検査結果表(給水設備及び排水設備) (別記第四号(A4))
- ⑤ 換気状況評価表 (別表1(A4))
- ⑥ 換気風量測定表 (別表2(A4))
- ⑦ 排煙風量測定記録表 (別表3(A4))
- ⑧ 排煙風量測定記録表(給気式) (別表3-2(A4))
- ⑨ 排煙風量測定記録表(加圧式) (別表3-3(A4))

- ⑩ 非常用の照明装置の照度測定表（別表4(A4)）
- ⑪ 関係写真（別添様式(A4)）

### (3) 防火設備の定期点検

帳票類の様式は国土交通省告示第723号による。なお、該当するものに限る。

- ① 検査結果表(防火扉)（別記第一号(A4)）
- ② 検査結果表(防火シャッター)（別記第二号(A4)）
- ③ 検査結果表(耐火クロススクリーン)（別記第三号(A4)）
- ④ 検査結果表(ドレンチャー等)（別記第四号(A4)）
- ⑤ 検査結果図（別添1(A3)）
- ⑥ 関係写真（別添2(A4)）

なお、目次の前に中表紙を入れ、件名の他、受託者の住所、名称、電話番号、担当者氏名、点検資格、協力会社名を記入するものとする。

## 11. その他

- (1) 受託者は、契約後速やかに業務実施計画書を提出するものとする。業務実施計画書には、実施体制、責任者・従事者、それぞれの資格・年令・類似業務の経験年数、業務実施工程、業務内容、緊急連絡体制等について記載するものとする。
- (2) 受託者は、当該業務の履行上知り得た秘密を第3者に漏らしてはならない。本業務終了後も同様とする。
- (3) この仕様書に定めのない事項及び疑義の生じた事項への対応については、委託者と受託者で協議の上、決定するものとする。

### ◎ 貸与資料

委託者は、受託者より要請のあった場合、以下の資料を貸与する。貸与にあたり、借用書を作成し提出すること。

#### (1) 図面関連

令和8年度市川市立小中学校施設台帳

#### (2) 保守・点検記録関連

- ア) 建築設備定期点検報告書（令和7年度）
- イ) 公共建築物定期点検報告書（令和7年度）
- ウ) 防火設備定期点検報告書（令和7年度）
- エ) 防災設備保守点検報告書（令和7年度）
- オ) 昇降機設備定期点検報告書（令和7年度）
- カ) 自家用電気工作物定期点検報告書（令和7年度）
- キ) 小荷物専用昇降機定期点検報告書（令和7年度）
- ク) 浄化槽法定検査報告書（令和7年度）
- ケ) 受水槽・高架水槽点検及び清掃報告書（令和7年度）
- コ) 簡易専用水道法定検査報告書（令和7年度）
- サ) その他、業務に必要となる書類

## 市川市立市川小学校外54校公共建築物（建築設備・防火設備）定期点検業務委託対象施設一覧表

## 小学校

No.	施設 管理 No.	施設名	所在地	電話番号 (市外局番 047省略)	点検対象 延床面積 (㎡)	防火設備（予定数量）			備考
						小学校 計	防火戸 428	シャッター 238	
1	小 1	市川小学校	市川2丁目32番5号	325-4758	8,377	24	0	24	別棟保育クラブ対象外
2	小 2	真間小学校	真間4丁目1番1号	372-4726	7,824	25	10	15	
3	小 3	中山小学校	中山1丁目1番5号	335-2711	9,146	20	12	8	別棟保育クラブ対象外
4	小 4	八幡小学校	八幡3丁目24番1号	325-4763	7,646	12	6	6	
5	小 5	国分小学校	東国分2丁目4番1号	371-6793	7,874	19	10	9	
6	小 6	大柏小学校	大野町2丁目1,877番地	337-8141	8,172	15	7	8	
7	小 7	宮田小学校	新田4丁目8番15号	379-7647	5,412	4	4	0	
8	小 8	富貴島小学校	八幡6丁目10番11号	334-2624	7,529	19	5	14	
9	小 9	若宮小学校	若宮3丁目54番10号	339-2177	7,210	12	5	7	別棟保育クラブ対象外
10	小 10	国府台小学校	国府台5丁目25番4号	372-4672	8,549	19	14	5	院内学級 対象
			国府台1-7-5(院内学級)	372-7850		0	0	0	ディサービス 対象
11	小 11	平田小学校	平田3丁目28番1号	379-6761	7,991	14	7	7	
12	小 12	鬼高小学校	鬼高2丁目13番5号	335-0304	9,167	23	17	6	別棟保育クラブ対象外
13	小 13	菅野小学校	菅野6丁目14番1号	324-5955	7,825	10	8	2	
14	小 14	行徳小学校	富浜1丁目1番40号	357-3116	9,533	27	27	0	別棟保育クラブ対象外 借用校舎は対象とする。
15	小 15	信篤小学校	原木2丁目16番1号	328-0165	8,080	18	18	0	借用校舎は対象とする。
16	小 16	稲荷木小学校	稲荷木1丁目14番1号	376-5961	6,926	13	2	11	別棟保育クラブ対象外
17	小 17	南行徳小学校	欠真間1丁目6番38号	357-3126	9,647	27	18	9	
18	小 18	鶴指小学校	大和田4丁目11番1号	379-3588	8,657	25	8	17	別棟保育クラブ対象外
19	小 19	宮久保小学校	宮久保5丁目7番1号	371-2747	7,857	15	6	9	
20	小 20	二俣小学校 (旧二俣幼稚園舎含む)	二俣678番地	328-0165	7,437	11	8	3	小学校校舎
					1,551	1	1	0	旧二俣幼稚園舎
21	小 21	中国分小学校	中国分1丁目22番1号	371-7886	6,102	9	6	3	別棟保育クラブ対象外 借用校舎は対象とする。
22	小 22	曾谷小学校	曾谷7丁目18番1号	371-7888	7,991	24	0	24	
23	小 23	大町小学校	大町84番地の10	337-3610	5,842	13	4	9	
24	小 24	北方小学校	北方町4丁目1,356番地の1	339-1701	6,775	18	10	8	
25	小 25	新浜小学校	行徳駅前4丁目5番1号	395-5331	9,359	15	15	0	
26	小 26	百合台小学校	曾谷6丁目10番1号	374-1811	7,817	16	16	0	
27	小 27	富美浜小学校	南行徳2丁目3番1号	396-2522	8,999	18	18	0	
28	小 28	柏井小学校	柏井町1丁目1,149番地の1	337-8877	5,493	8	8	0	別棟保育クラブ対象外
29	小 29	大洲小学校	大洲4丁目18番1号	370-0300	6,223	19	19	0	
30	小 30	幸小学校	幸1丁目11番1号	396-0770	8,804	27	17	10	
31	小 31	新井小学校	新井1丁目18番13号	357-1722	7,597	12	12	0	別棟保育クラブ対象外
32	小 32	南新浜小学校	新浜1丁目26番1号	396-9731	7,640	12	12	0	
33	小 33	大野小学校	南大野1丁目42番1号	338-3000	8,284	21	21	0	
34	小 34	塩焼小学校	塩焼5丁目9番8号	397-1231	8,807	20	20	0	別棟保育クラブ対象外
35	小 35	稲越小学校 (須和田の丘支援学校 稲越校舎含む)	稲越3丁目21番8号	373-8401	6,502	16	15	1	借用校舎は対象とする。
36	小 36	大和田小学校	大和田1丁目1番3号	378-5001	6,714	8	8	0	借用校舎は対象とする。 別棟保育クラブは対象外
37	小 37	福栄小学校	南行徳2丁目2番1号	397-8115	6,132	12	11	1	
38	小 38	妙典小学校	妙典2丁目14番2号	399-5891	12,860	45	23	22	フレハブ校舎は対象とする。 ※妙典小のみシャッターはす べて電動巻上式
					小学校 点検対象 延床面積 合計	300,351			

中学校、特別支援学校、義務教育学校


No.	施設管理 No.	施設名	所在地	電話番号 (市外局番 047省略)	点検対象 延床面積 (㎡)	防火設備 (予定数量)			備考
						中学校 計	防火戸 217	シャッター 52	
39	中 1	第一中学校	国府台2丁目7番1号 国府台1-7-5 (院内学級)	371-6045 372-7850	8,990	12 0	10 0	2 0	院内学級は建築設備のみ対象
40	中 2	第二中学校	須和田2丁目34番1号	371-6188	7,804	7	4	3	
41	中 3	第三中学校	菅谷3丁目2番1号	371-7341	8,458	17	17	0	
42	中 4	第四中学校	中山1丁目11番1号	335-3431	8,225	11	6	5	
43	中 5	第五中学校	大野町3丁目1,993番地	337-8344	9,517	9	5	4	
44	中 6	第六中学校	鬼高3丁目16番1号	370-0535	9,133	22	14	8	
45	中 7	第七中学校	未広1丁目1番48号	357-3183	6,423	14	14	0	新校舎 (PF1棟) 対象外
46	中 8	第八中学校	大和田4丁目9番1号	370-1394	8,980	20	5	15	
47	中 9	下貝塚中学校	下貝塚3丁目13番1号	371-8800	7,685	16	16	0	
48	中 10	富谷中学校	富谷1627番地の4	328-0211	8,053	16	16	0	
49	中 11	福栄中学校	福栄3丁目4番1号	396-0701	9,293	19	19	0	
50	中 12	東国分中学校	東国分3丁目5番1号	371-5963	7,408	16	16	0	
51	中 13	大洲中学校	大洲4丁目21番5号	378-5783	8,053	16	16	0	
52	中 14	南行徳中学校	南行徳2丁目2番2号	397-5910	8,045	26	17	9	
53	中 15	妙典中学校	妙典5丁目22番1号	395-5811	10,241	25	24	1	
54	特 1	須和田の丘支援学 校	須和田2丁目34番1号	371-2258	2,184	5	2	3	
55	義 1	塩浜学園	塩浜4丁目5番1号	397-4421	7,438	18	16	2	
				中学校 点検対象 延床面積 合計	135,930				

防火設備 (予定数量)

小・中 合計	シャッター	ドア
	645	290

# 対象施設配置図

# 別紙2-1

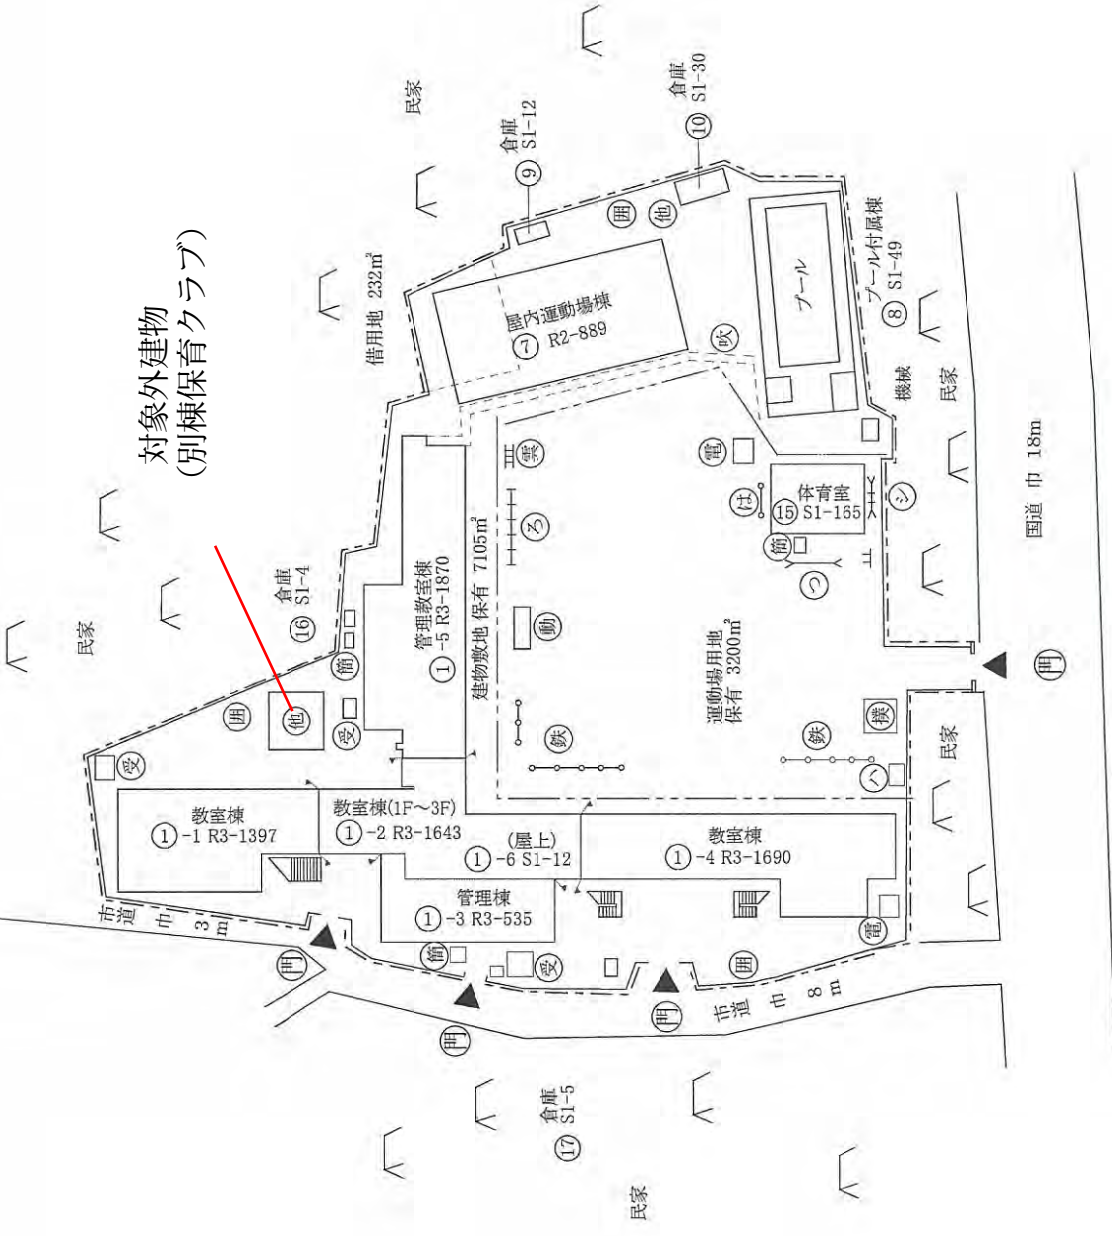


- | 凡例            | 建物            |
|---------------|---------------|
| 未とりこわし建物      | 未とりこわし建物      |
| 危険建物          | 危険建物          |
| 借用建物          | 借用建物          |
| 一時使用建物        | 一時使用建物        |
| 屋外環境整備事業によるもの | 屋外環境整備事業によるもの |
| 未完成建物         | 未完成建物         |
| 建物以外の工作物等     | 建物以外の工作物等     |
| 正門、通用門        | 正門、通用門        |
| 囲 障           | 囲 障           |
| 変電電室          | 変電電室          |
| 倉庫            | 倉庫            |
| 吹き抜けの渡廊下      | 吹き抜けの渡廊下      |
| 相撲場           | 相撲場           |
| 鉄棒            | 鉄棒            |
| 動物小屋          | 動物小屋          |
| 受水槽           | 受水槽           |
| ろく木           | ろく木           |
| はんどろ棒         | はんどろ棒         |
| つり輪           | つり輪           |
| シーソー          | シーソー          |
| ジャンダルジム       | ジャンダルジム       |
| 雲梯            | 雲梯            |
| ブランコ          | ブランコ          |
| ハングリッド        | ハングリッド        |



# 対象施設配置図

# 別紙2-2


凡例	建物
(未)	未とりこわし建物
(危)	危険建物
(借)	借用建物
(一)	一時使用建物
(屋)	屋外環境整備事業によるもの
(完)	未完成建物
建物以外の工作物等	
(門)	正門、通用門
(囲)	囲 塙
(砂)	砂場
(ジ)	ジャンダルム
(倉)	倉庫
(撲)	相撲場
(動)	動物小屋
(電)	キュービクル
(シ)	センサー
(鉄)	鉄棒
(フ)	藤棚
(受)	受水槽
(浄)	浄化槽
(ス)	すべり台
(他)	その他
(登)	登り棒
(雲)	雲梯
(コ)	コンビネーション
(ブ)	ブランコ

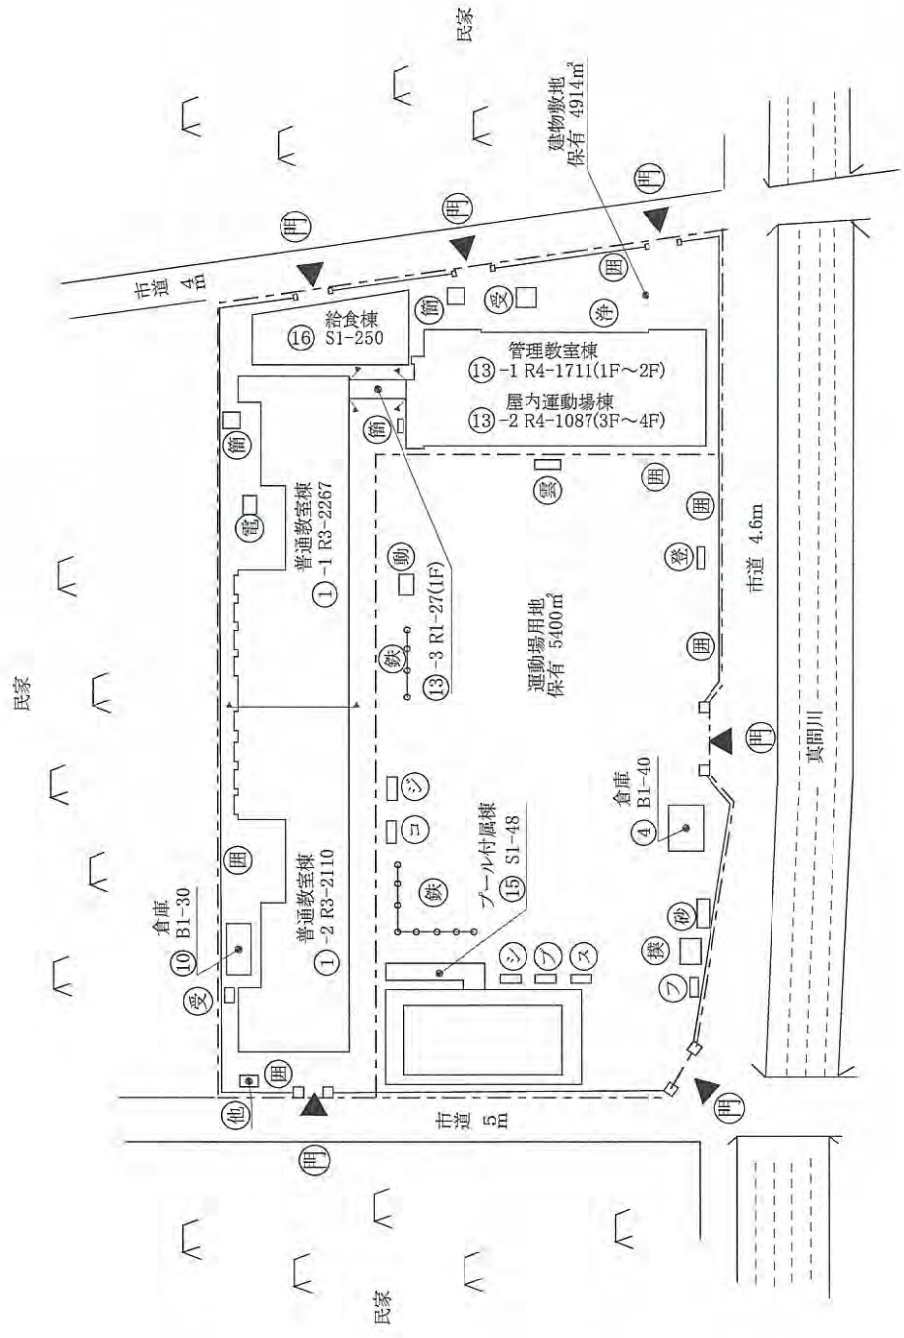


調査番号	122030169	(学 校)	427
調査番号	122030169	(学 校)	1
縮尺	1/1500	学 校 名	中山 小学校
施設の配置図	0 10 20 30 40 50 60 m		

# 別紙2-3

## 対象施設配置図

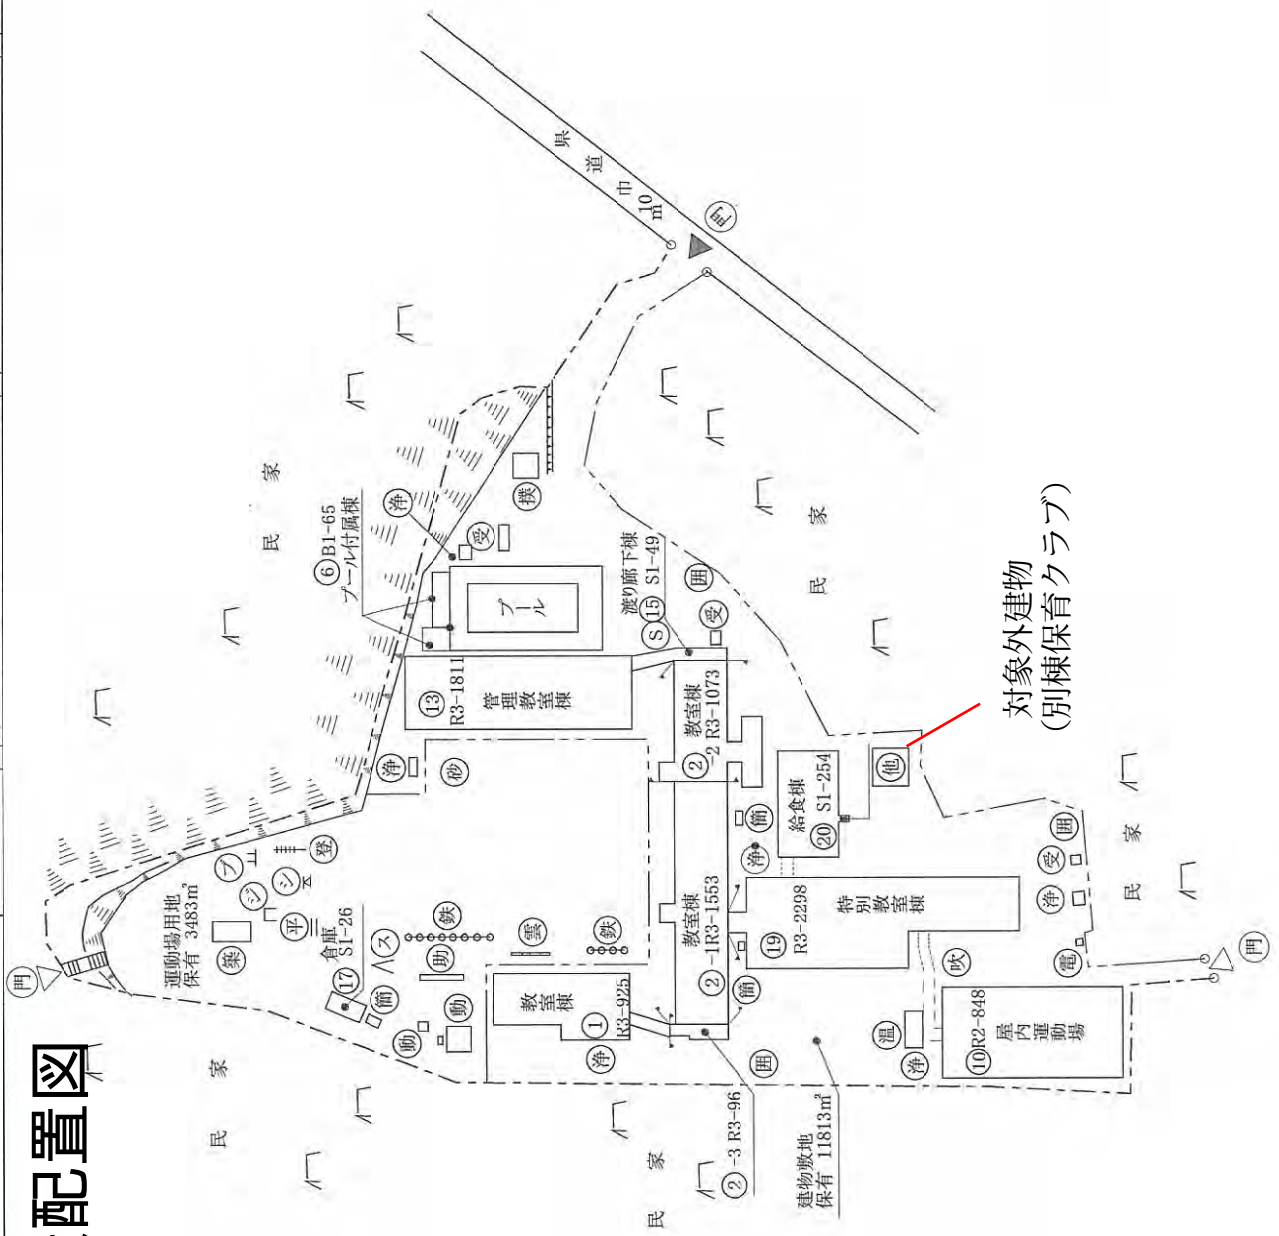

対象外建物  
(別棟保育クラブ)

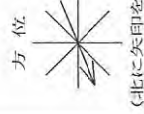

(北に矢印を付す)

### 凡例

- 建物
- 未とわりこわし建物
- 危険建物
- 借用建物
- 一時使用建物
- S 鉄骨造
- 建物以外の工作物等
- 門 正門、通用門
- 温 室
- 倉 庫
- 囲 欄
- 撲 糞場
- 動 動物小屋
- 受 水槽
- 鉄 棒
- プ ランコ
- 電 キュービクル
- ジ ャンダルジム
- ス ベリ台
- 築山アスレチック
- コ ンピネーション
- 浄 化槽機械室
- 砂 場
- 助 木
- 雲 梯
- 登 り棒
- 平 行棒
- シ ーンソー
- 吹 き抜きの護柵下
- 自 転車置場

施設の配置図	縮尺	0 10 20 30 40 m	学校名	八幡 小学校	調査番号	122030155	(学 校)	整理番号	413 -1
--------	----	-----------------	-----	--------	------	-----------	-------	------	-----------



# 対象施設配置図

# 別紙2-4

## 凡例

### 建物


- ① 未とりこわし建物
- ② 危険建物
- ③ 借用建物
- ④ 一時一時的に使用建物
- 建物以外の工作物等
- ⑤ 自転車置場
- ⑥ 囲草
- ⑦ 温室
- ⑧ 倉庫
- ⑨ 吹き抜けの渡廊下
- ⑩ 相撲場
- ⑪ 鉄棒
- ⑫ 動物小屋
- ⑬ 受水槽
- ⑭ スベリ台
- ⑮ グローブジャンダル
- ⑯ コレクション
- ⑰ ジャンダルジム
- ⑱ 雲梯
- ⑲ 回旋塔
- ⑳ プランコ

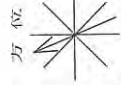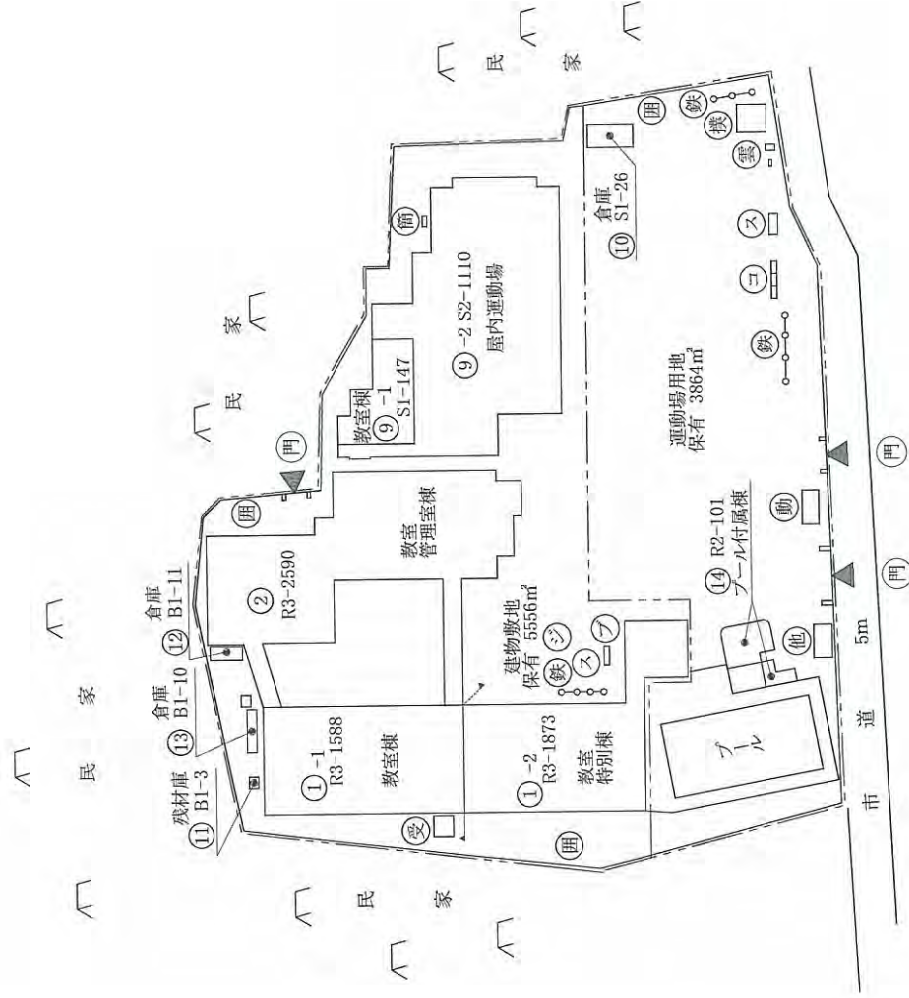


(北に矢印を付す)

# 対象施設配置図

- 凡例
- 建物
  - ① 一時使用建物
  - 建物以外の工作物等
  - ② プランコ
  - ③ コピネンシヨク
  - ④ 正門, 通用門
  - ⑤ 囲 障
  - ⑥ 自 転車置場
  - ⑦ 倉 庫
  - ⑧ 吹き抜けの渡廊下
  - ⑨ 相 換 場
  - ⑩ 受 水 槽
  - ⑪ 動 物 小 屋
  - ⑫ 浄 化 槽
  - ⑬ 電 キューベクル
  - ⑭ 他
  - ⑮ 鉄 棒
  - ⑯ 雲 梯
  - ⑰ 登 棒
  - ⑱ 平 行 棒
  - ⑲ 助 木
  - ⑳ 籐 柵
  - ㉑ 築 山
  - ㉒ 井 戸
  - ㉓ 砂 場

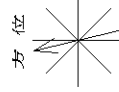

方位  
(北に矢印を付す)

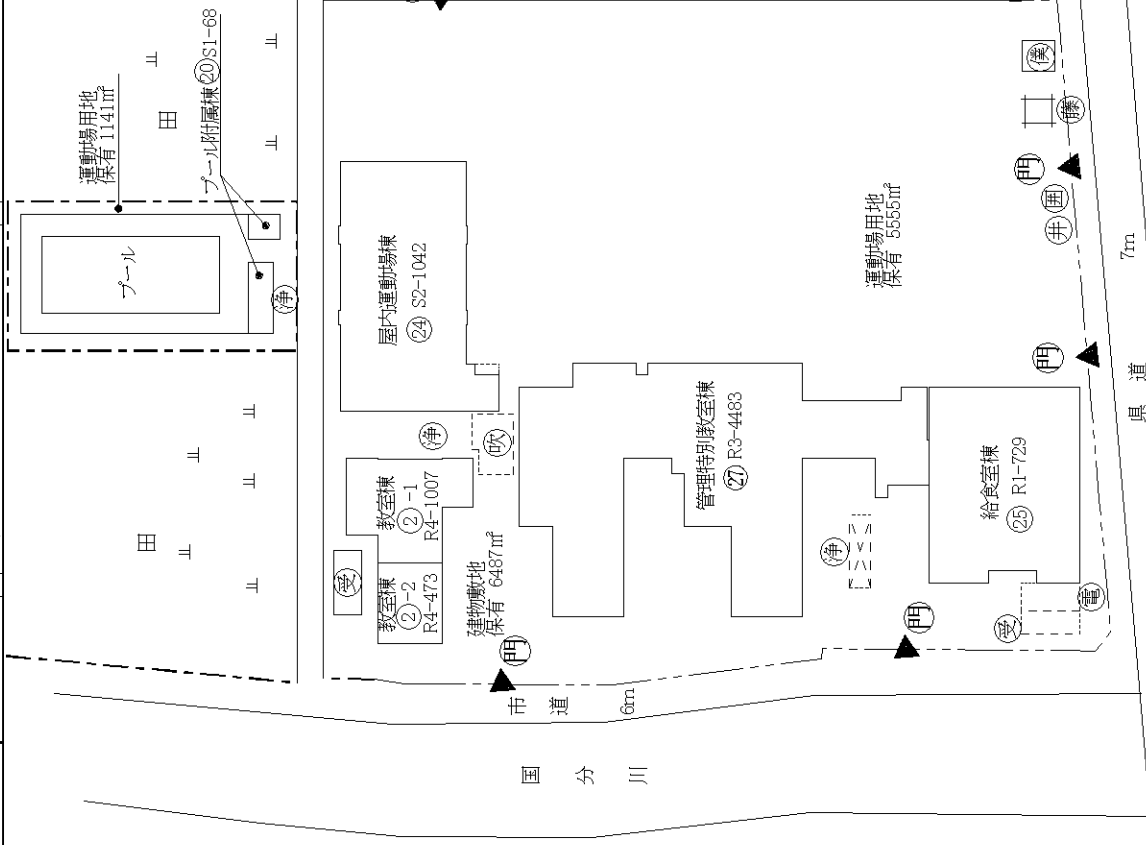



# 別紙2-5

施設の配置図	縮尺	0 10 20 30 40 m	学 校	国分 小学校	調 査 番 号	122030156	(学 校)	整 理 番 号	414 一 1
--------	----	-----------------	-----	--------	---------	-----------	-------	---------	------------

施設配置図	縮尺	1/1200	0	10	20	30	40	50	m	学校名	大柏 小学校	調査番号	122030157	整理番号	415
-------	----	--------	---	----	----	----	----	----	---	-----	--------	------	-----------	------	-----

# 対象施設配置図

# 別紙2-6

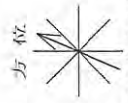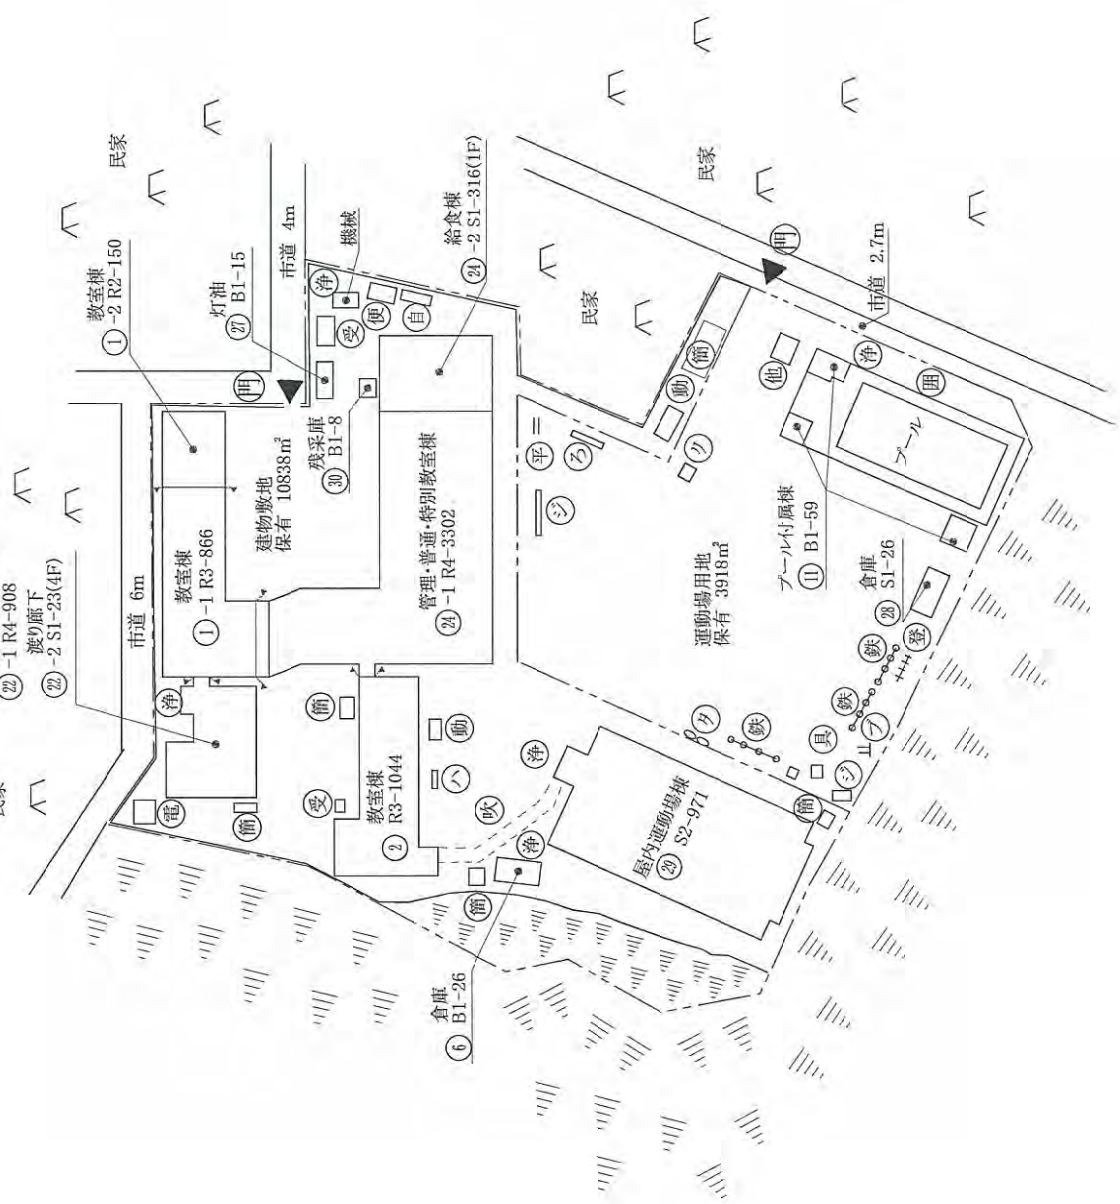

(北に矢印を付す)


## 凡例

- |    |          
|----|----------|------|------|--------|-----------|--------|-----|-----|-----------|----|-------|----|---------|-----|--------|-----|----|----|------|---------|--------|-----|-------|-----|--------|------|
| 建物 | 未とりこわし建物 | 危険建物 | 借用建物 | 一時使用建物 | 建物以外の工作物等 | 正門、通用門 | 平均台 | 登り梯 | クライミングネット | 雲梯 | 自転車置場 | 倉庫 | 吹き抜けの廊下 | 放送塔 | ハンダリング | 受水槽 | 囲障 | 鉄棒 | 動物小屋 | ジャングルジム | キュービクル | 浄化槽 | ジャンプ坂 | ろく木 | タイヤリング | プランコ |
| ①  | ②        | ③    | ④    | ⑤      | ⑥         | ⑦      | ⑧   | ⑨   | ⑩         | ⑪  | ⑫     | ⑬  | ⑭       | ⑮   | ⑯      | ⑰   | ⑱  | ⑲  | ㉑    | ㉒       | ㉓      | ㉔   | ㉕     | ㉖   | ㉗      | ㉘    |

# 対象施設配置図

# 別紙2-7



- | 凡例            | 建物            |
|---------------|---------------|
| 未とりこわし建物      | 未とりこわし建物      |
| 危険建物          | 危険建物          |
| 借用建物          | 借用建物          |
| 一時使用建物        | 一時使用建物        |
| 屋外環境整備事業によるもの | 屋外環境整備事業によるもの |
| 未完成建物         | 未完成建物         |
| 建物以外の工作物等     | 建物以外の工作物等     |
| 門             | 正門、通用門        |
| 囲             | 囲障            |
| 自             | 自転車置場         |
| 吹             | 吹き抜けの渡廊下      |
| 撲             | 相撲場           |
| 受             | 受水槽           |
| 動             | 動物小屋          |
| 電             | キュービクル        |
| 鉄             | 鉄棒            |
| ブ             | ブランコ          |
| コ             | コンビネーション      |
| 登             | 登り棒           |
| ス             | すべり台          |
| シ             | シーソー          |
| ジ             | ジャンダルム        |
| 他             | その他           |

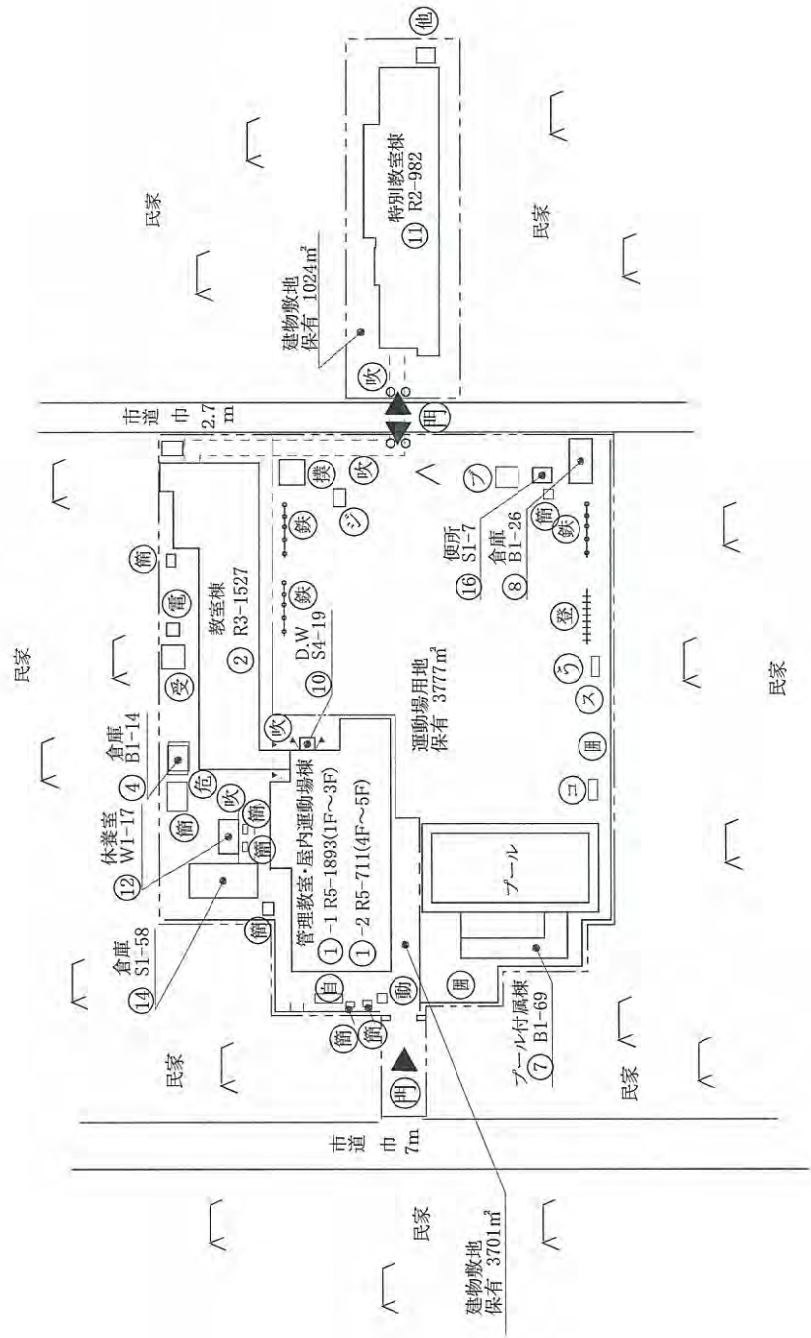

# 対象施設配置図

# 別紙2-8

- 凡例**
- 建物
  - ① 未とりこわし建物
  - ② 危険建物
  - ③ 借用建物
  - ④ 一時一時使用建物
  - ⑤ 屋外職域整備事業によるもの
  - ⑥ 未完建物
  - 建物以外の工作物等
  - ⑦ 正門、通用門
  - ⑧ ジャンパル
  - ⑨ 囲
  - ⑩ 自転車置場
  - ⑪ 百葉箱
  - ⑫ 倉庫
  - ⑬ すべり台
  - ⑭ 相撲場
  - ⑮ 鉄棒
  - ⑯ 動物小屋
  - ⑰ キュービクル
  - ⑱ 受水槽
  - ⑲ 登り棒
  - ⑳ コンビネーション
  - ㉑ 平行棒
  - ㉒ 雲梯
  - ㉓ その他

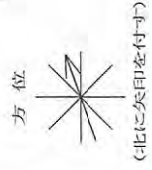
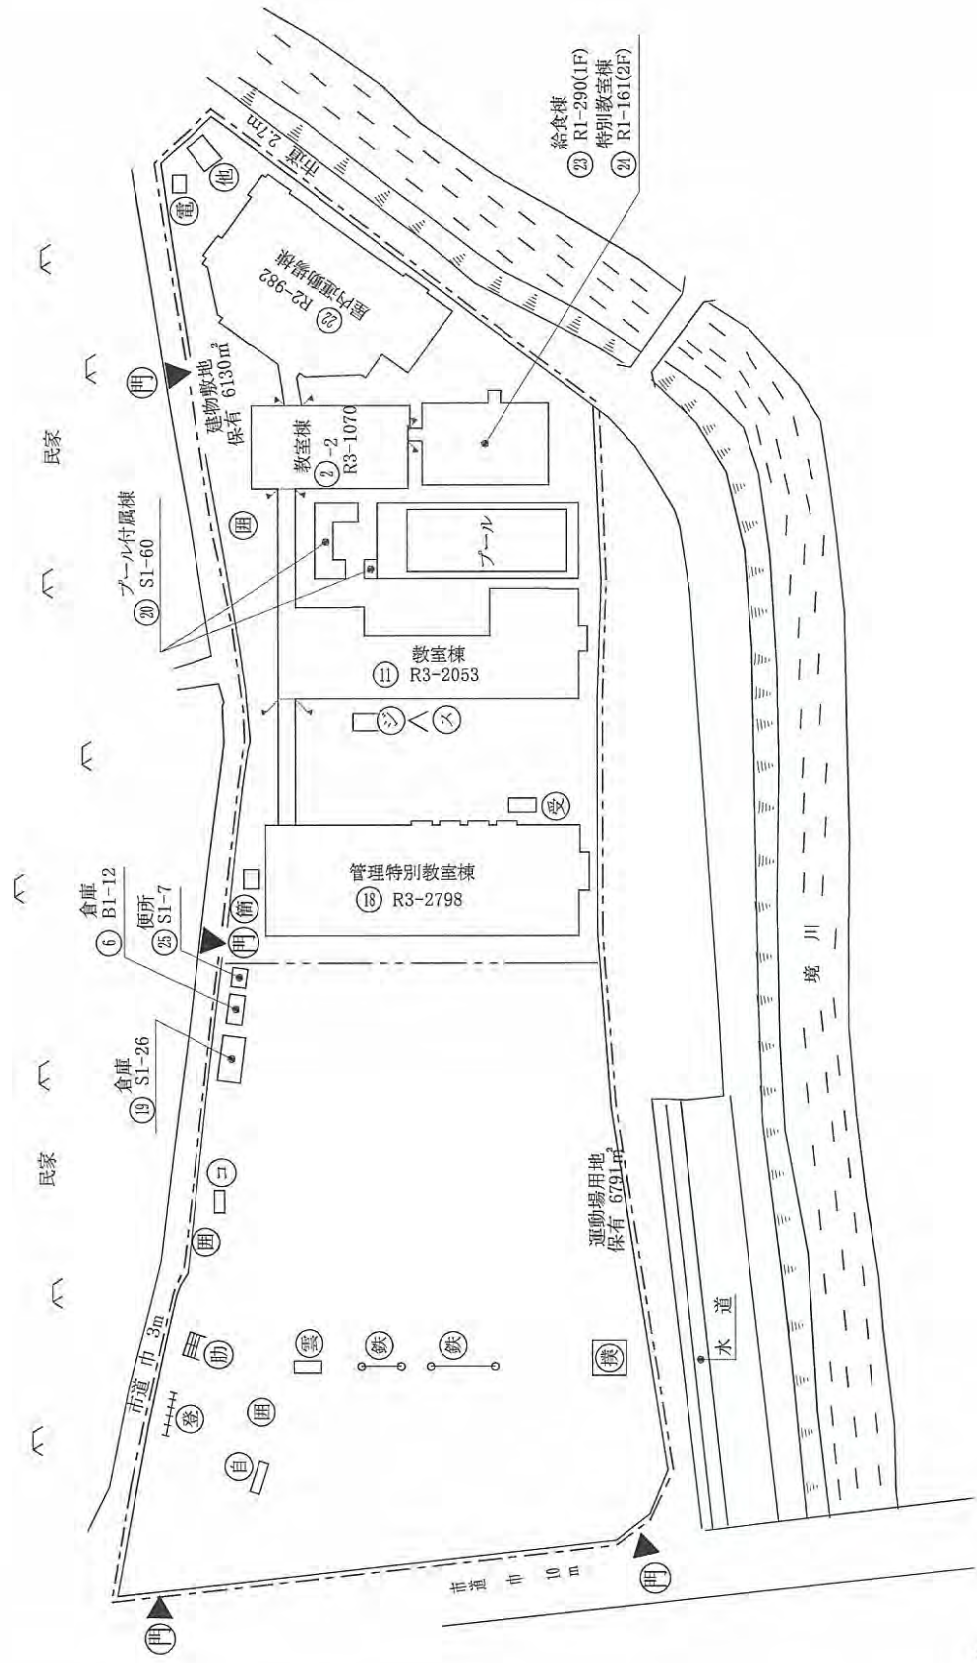


施設の配置図	縮尺	0 10 20 30 40 m	1/1200	校名	若宮 小学校	町登録番号	122030160	(学・校)	整理番号	418
--------	----	-----------------	--------	----	--------	-------	-----------	-------	------	-----

# 対象施設配置図

# 別紙2-9

凡例	建物
未)	未とりこわし建物
危)	危険建物
借)	借用建物
一時)	一時使用建物
建物以外)	建物以外の工作物等
自)	自転車
門)	正門、通用門
倉)	倉庫
吹)	吹き抜けの廊下
温)	温室
撲)	相撲場
受)	受水槽
鉄)	鉄棒
バ)	バックネット
囲)	囲障
動)	動物小屋
電)	キュービクル
砂)	砂場
は)	はん登棒
平)	平行棒
う)	うんてい
ジ)	ジャングルジム
ス)	スベリ台
ブ)	ブランコ
サ)	サッカーゴール

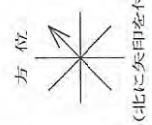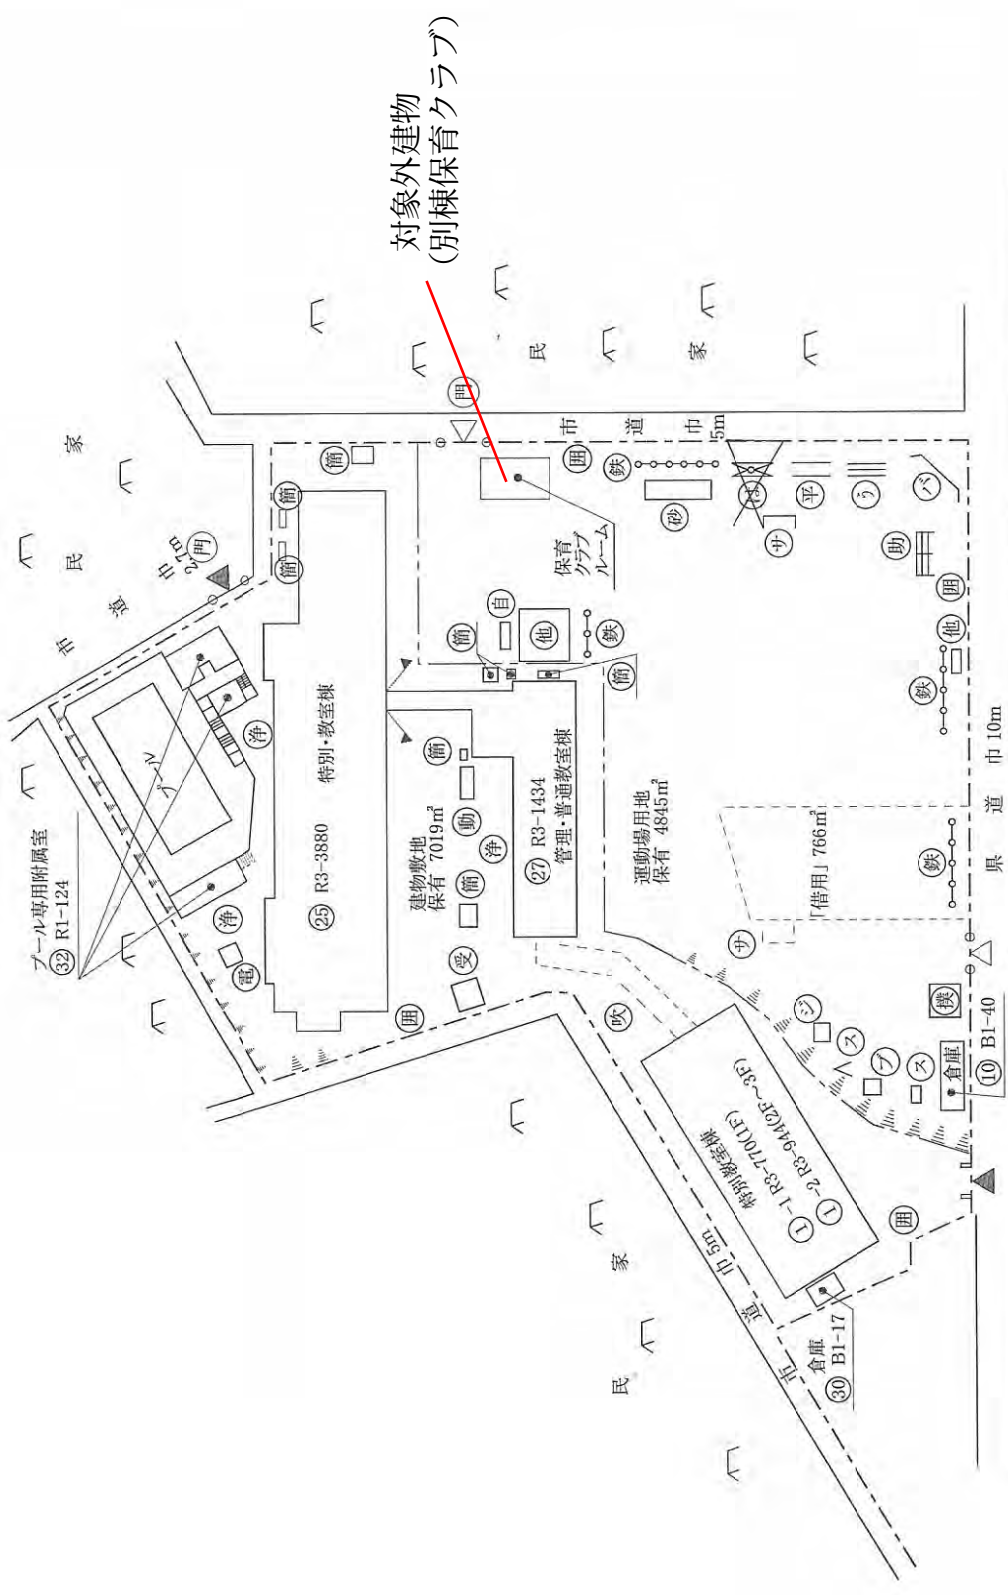


施設配置図	縮尺	0 10 20 30 40 m	学校名	国府台 小学校	照会番号	122030161	学区(学 校)	122030161	整理番号	419
-------	----	-----------------	-----	---------	------	-----------	---------	-----------	------	-----

# 対象施設配置図


## 別紙2-10

デイスアービス対象

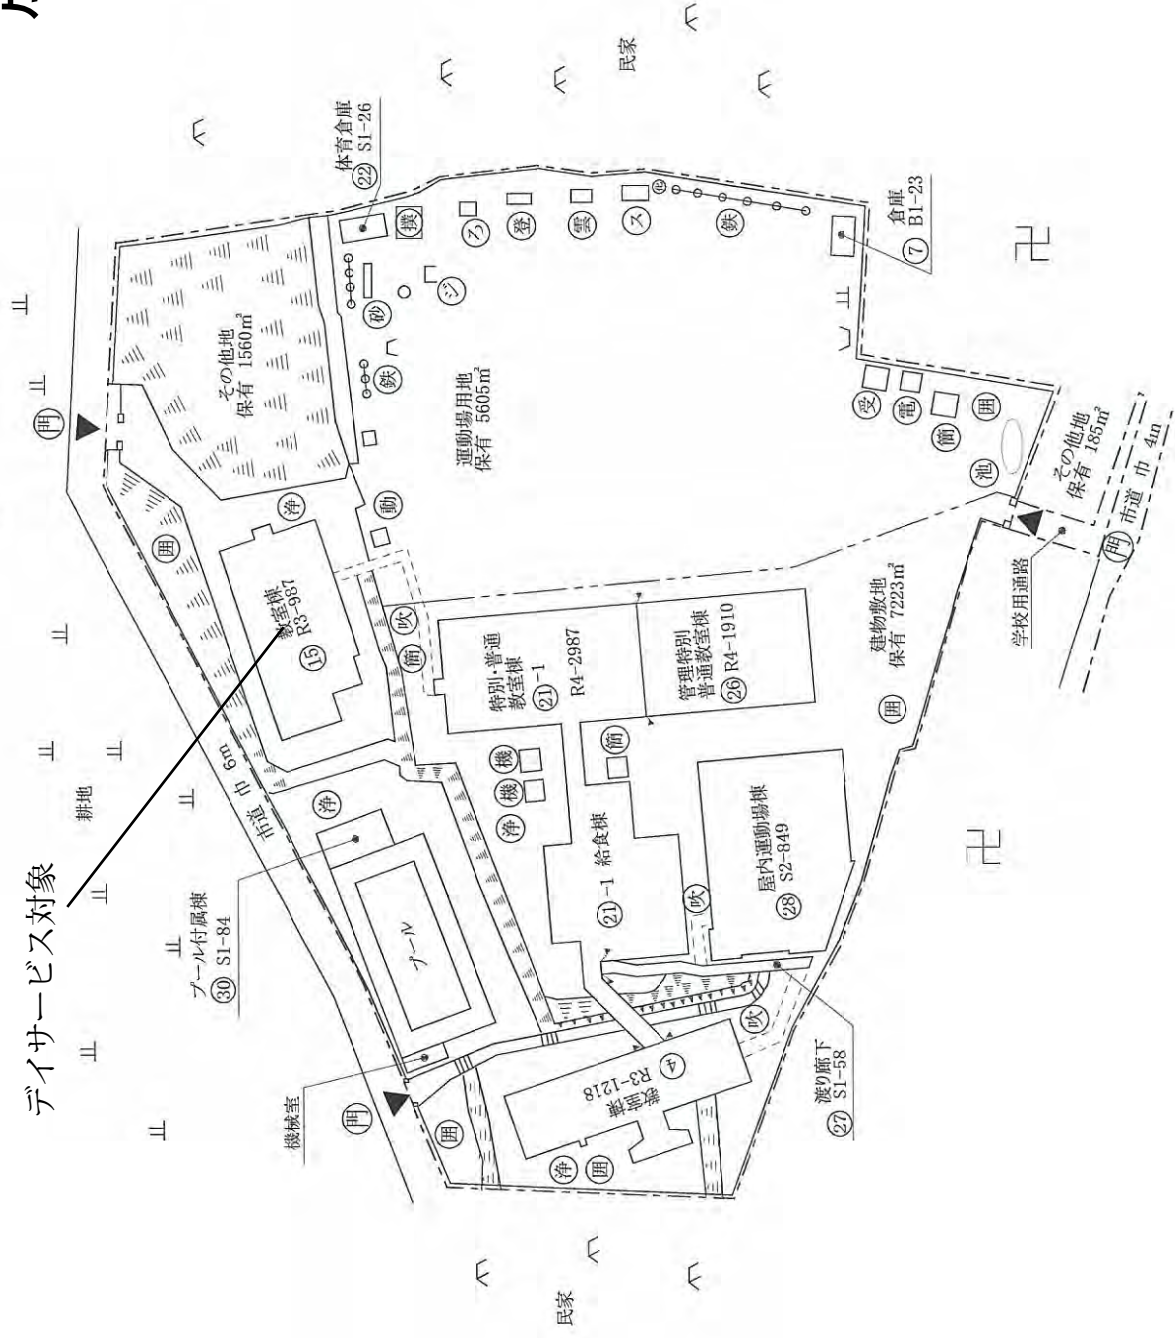

### 凡例


- 建物
- 未とりこわし建物
- 危険建物
- 借用建物
- 一時使用建物
- 屋外環境整備事業によるもの
- 未完成建物
- 建物以外の工作物等
- 正門、通用門
- 囲 障
- 浄化槽
- 倉庫
- 吹き抜けの渡廊下
- 相撲場
- 受水槽
- 鉄棒
- ろく木
- 登り棒
- 雲梯
- すべり台
- キュービクル
- 動物小屋
- 回廊塔
- 砂場
- 機械

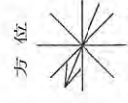


方位  
(北に矢印を付す)

# 対象施設配置図

# 別紙2-11

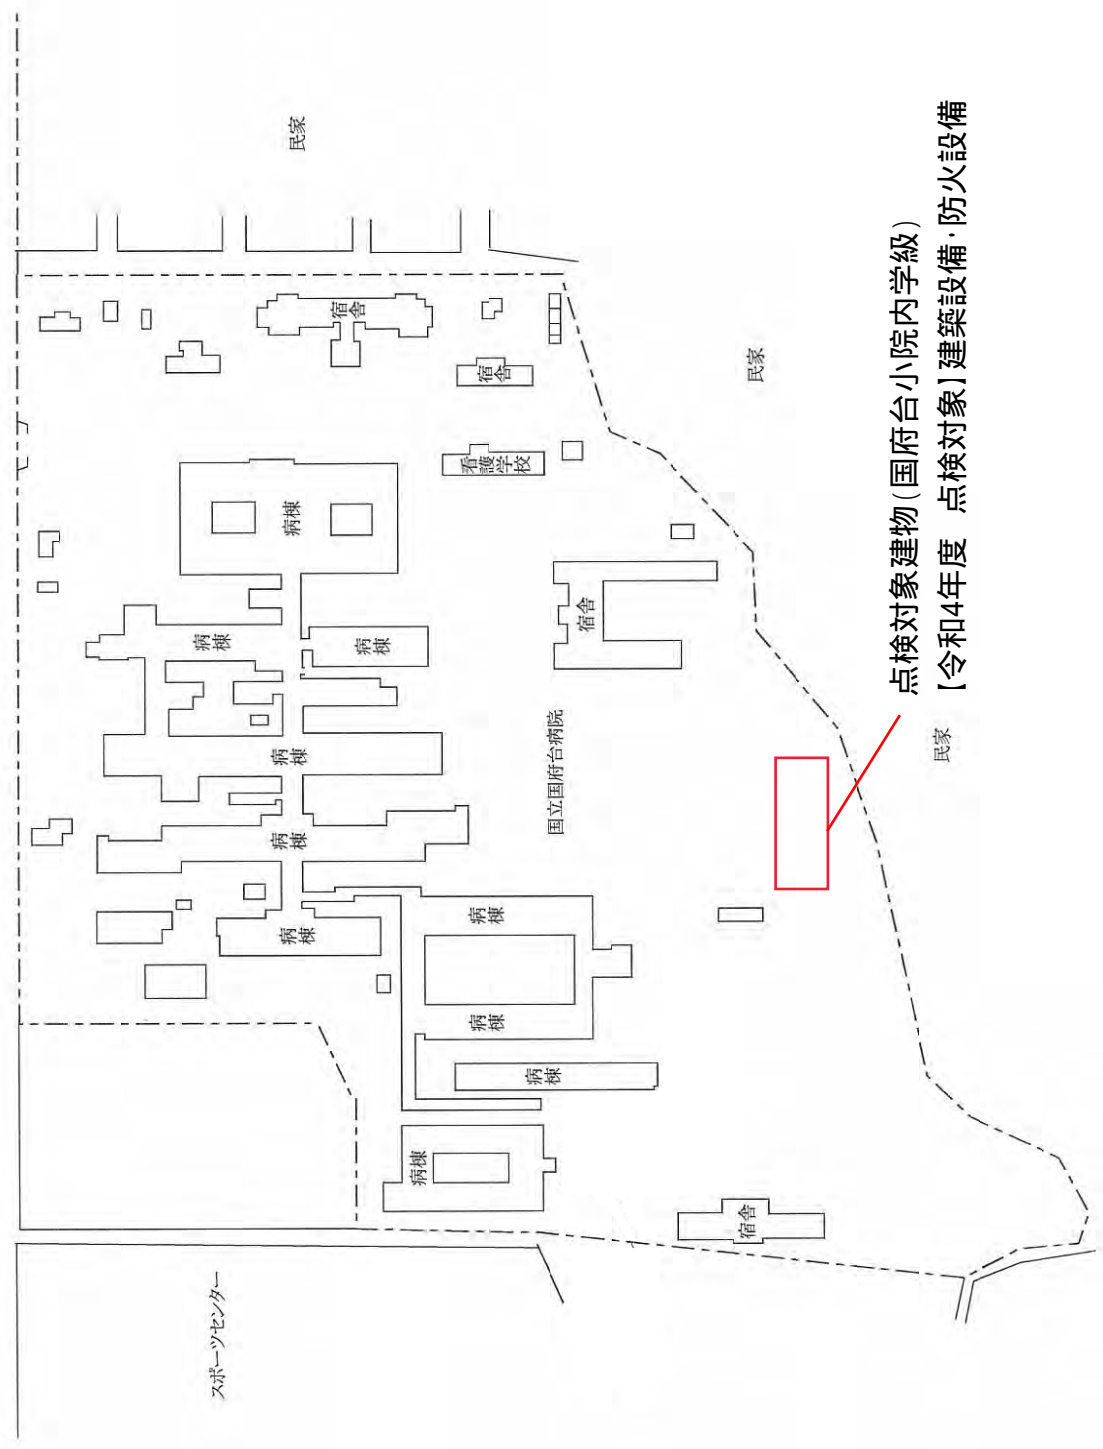

点検対象建物(国府台小院内学級)  
[令和4年度 点検対象] 建築設備・防火設備

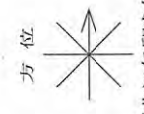

(北に矢印を付す)

## 凡 例

- 建物
- 未 未とりこわし建物
- 危 危険建物
- 借 借用建物
- 一 一時使用建物
- 屋外 屋外環境整備事業によるもの
- 未 未完成建物
- 建物以外の工作物等
- 門 正門、通用門
- 柵
- 温 温室
- 飼 飼育小屋
- 簡 簡易な小規模建物
- 他 その他の建物





# 対象施設配置図

対象外建物  
(別棟保育クラブ)

# 別紙2-13


凡例	建物
未	未とりこわし建物
危	危険建物
借	借用建物
一	一時使用建物
建	建物以外の工作物等
門	正門、通用門
自	自転車置場
倉	倉庫
吹	吹き抜けの渡廊下
温	温室
撲	相撲場
閉	障
動	動物小屋
電	キュービクル
受	受水槽
浄	浄化槽
鉄	鉄棒
ブ	ブランコ
ジ	ジャングルジム
助	ログボク
登	登棒
平	平行棒
雲	雲梯
ハ	ハンダリング

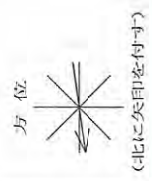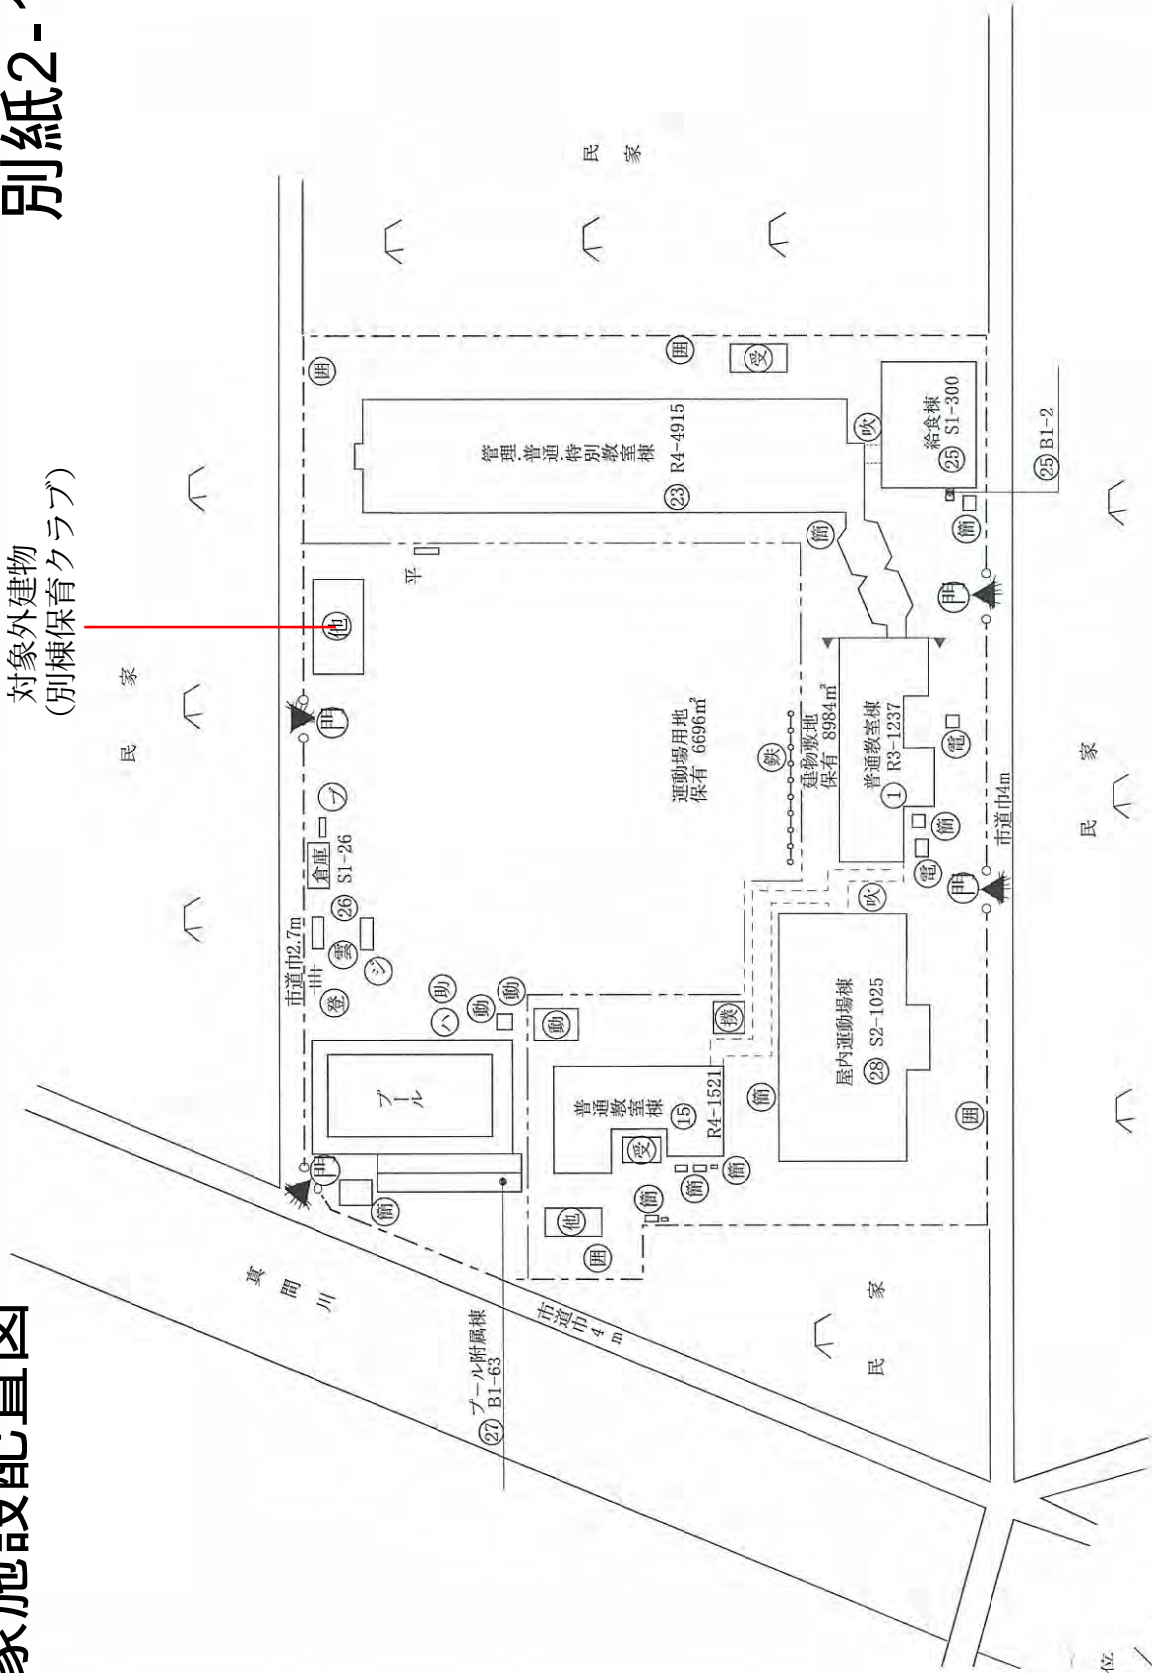

# 対象施設配置図

# 別紙2-14

施設配置図	縮尺	1/1200	0	10	20	30	40	m	学校名	菅野 小学校	期	122030153	(学 校)	411
											期	122030153	(学 校)	411
											期	122030153	(学 校)	411

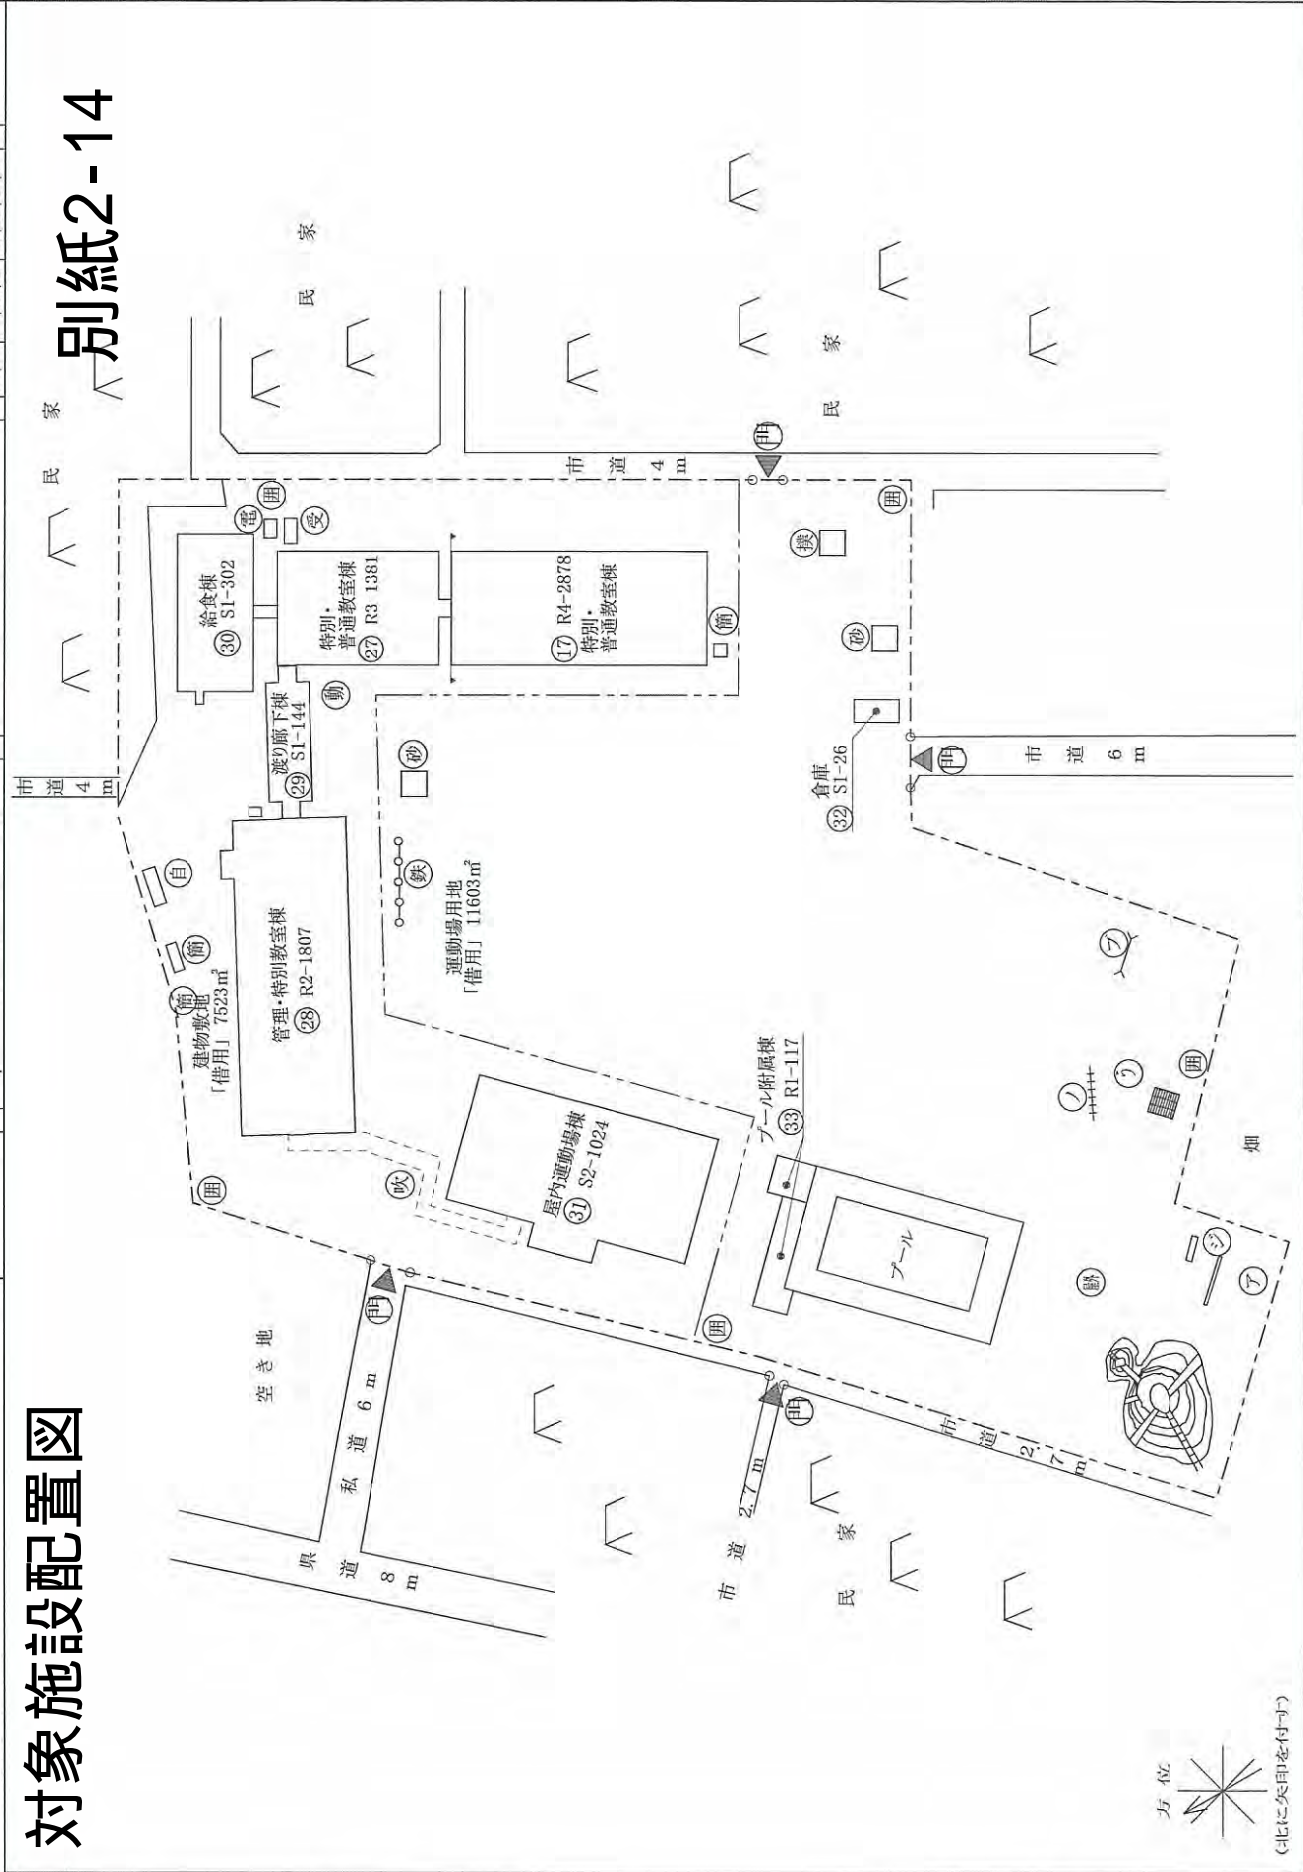

凡例	建物
(未)	未とりこわし建物
(危)	危険建物
(借)	借用建物
(時)	一時使用建物
(屋)	屋外環境整備事業によるもの
(未)	未完成建物
建物以外の工作物等	
(門)	正門、通用門
(圍)	圍
(砂)	砂場
(鉄)	鉄棒
(撲)	相撲場
(自)	自転車置場
(受)	受水槽
(倉)	倉庫
(吹)	吹き抜けの渡廊下
(動)	動物小屋
(電)	キュービクル
(ア)	アスレチックコース
(ジ)	ジャンプ台
(ブ)	ブランコ
(シ)	シーソー
(ス)	スベリ台
(ノ)	のぼり棒




# 対象施設配置図

# 別紙2-15


施設の配置図	縮尺	0 10 20 30 40 50 60 m	1/1500	行徳 小学校	児童数	122030163	整理番号	421
--------	----	-----------------------	--------	--------	-----	-----------	------	-----

凡例
建物
(未) 未とりこわし建物
(危) 危険建物
(借) 借用建物
(時) 一時使用建物
建物以外の工作物等
(門) 正門、通用門
(柵) 柵
(藤) 藤棚
(他) その他
(鉄) 鉄棒
(温) 温室
(倉) 倉庫
(吹) 吹き抜けの渡廊下
(渡) 渡り棒
(撲) 相撲場
(受) 受水槽
(ブ) ブランコ
(動) 動物小屋
(電) キュービクル
(浄) 浄化槽
(ジ) ジャンダルム
(う) 雲梯
(は) はんどウ棒
(ろ) 防木
(筋) 筋カトレニング

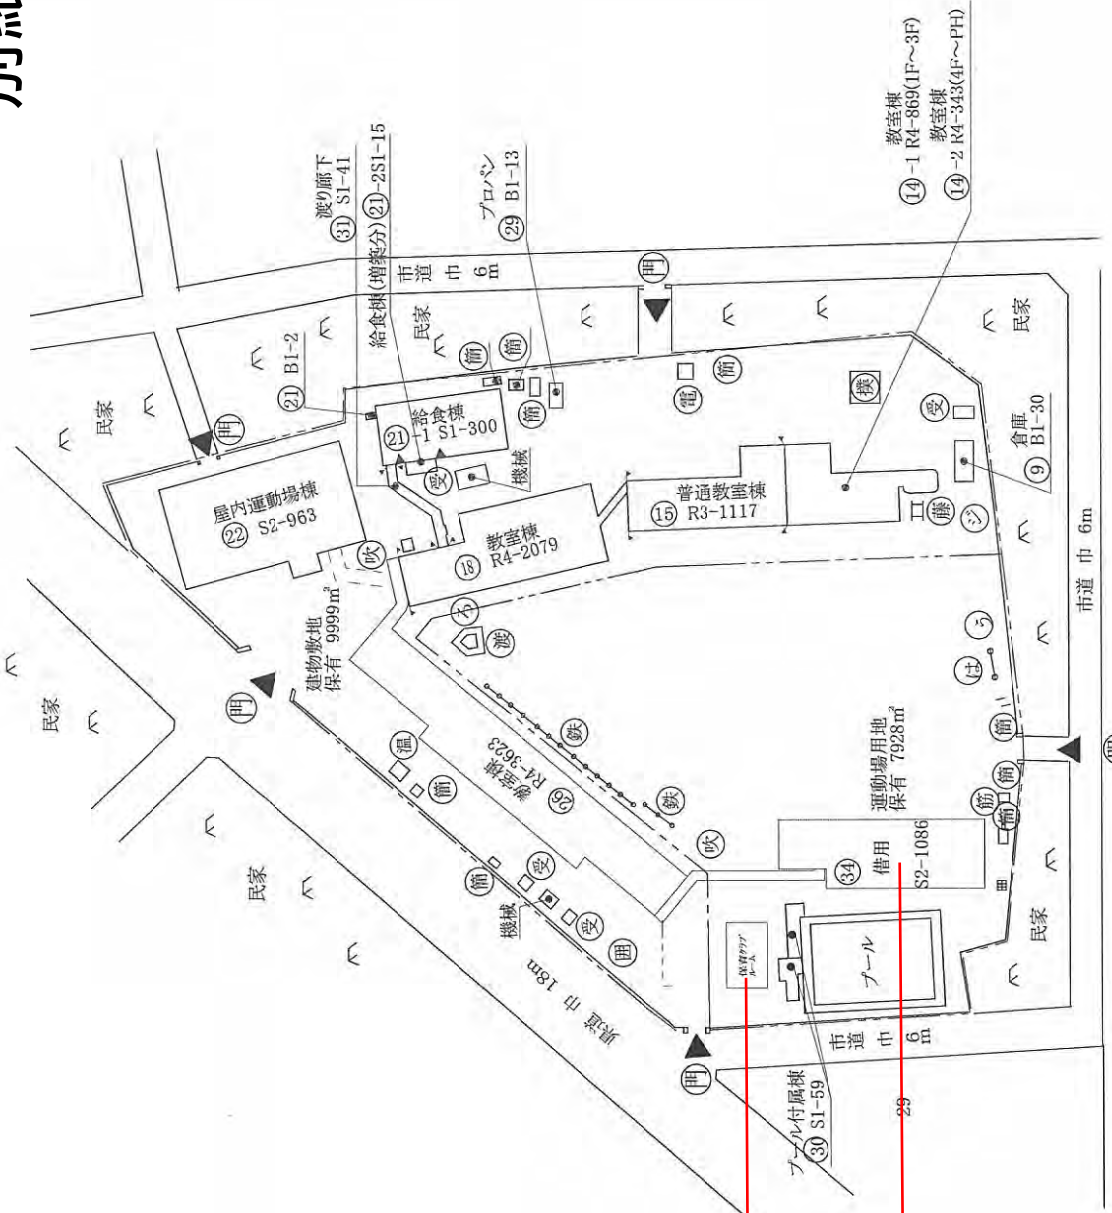

対象外建物  
(別棟保育クラブ)

対象建物  
(借用校舎)

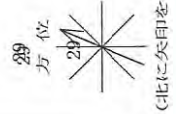




縮尺	0	10	20	30	40	1/1000	校名	稲荷木 小学校	調 査 号	122030164	(学 校)	整 理 番 号	422 -1
施設の配置図													

# 対象施設配置図

# 別紙2-17

凡 例	建 物
(未)	未とくわし建物
(危)	危険建物
(借)	借用建物
(時)	一時使用建物
(屋)	屋外環境整備事業によるもの
建物以外の工作物等	
(門)	正門、通用門
(囲)	囲 障
(倉)	倉庫
(吹)	吹き抜けの渡廊下
(受)	受水槽
(撲)	相撲場
(動)	動物小屋
(鉄)	鉄柱
(ブ)	ブランコ
(雲)	雲梯
(ス)	スベリ台
(コ)	コンベンション
(ジ)	ジャンダルム
(電)	キュービクル
(他)	その他

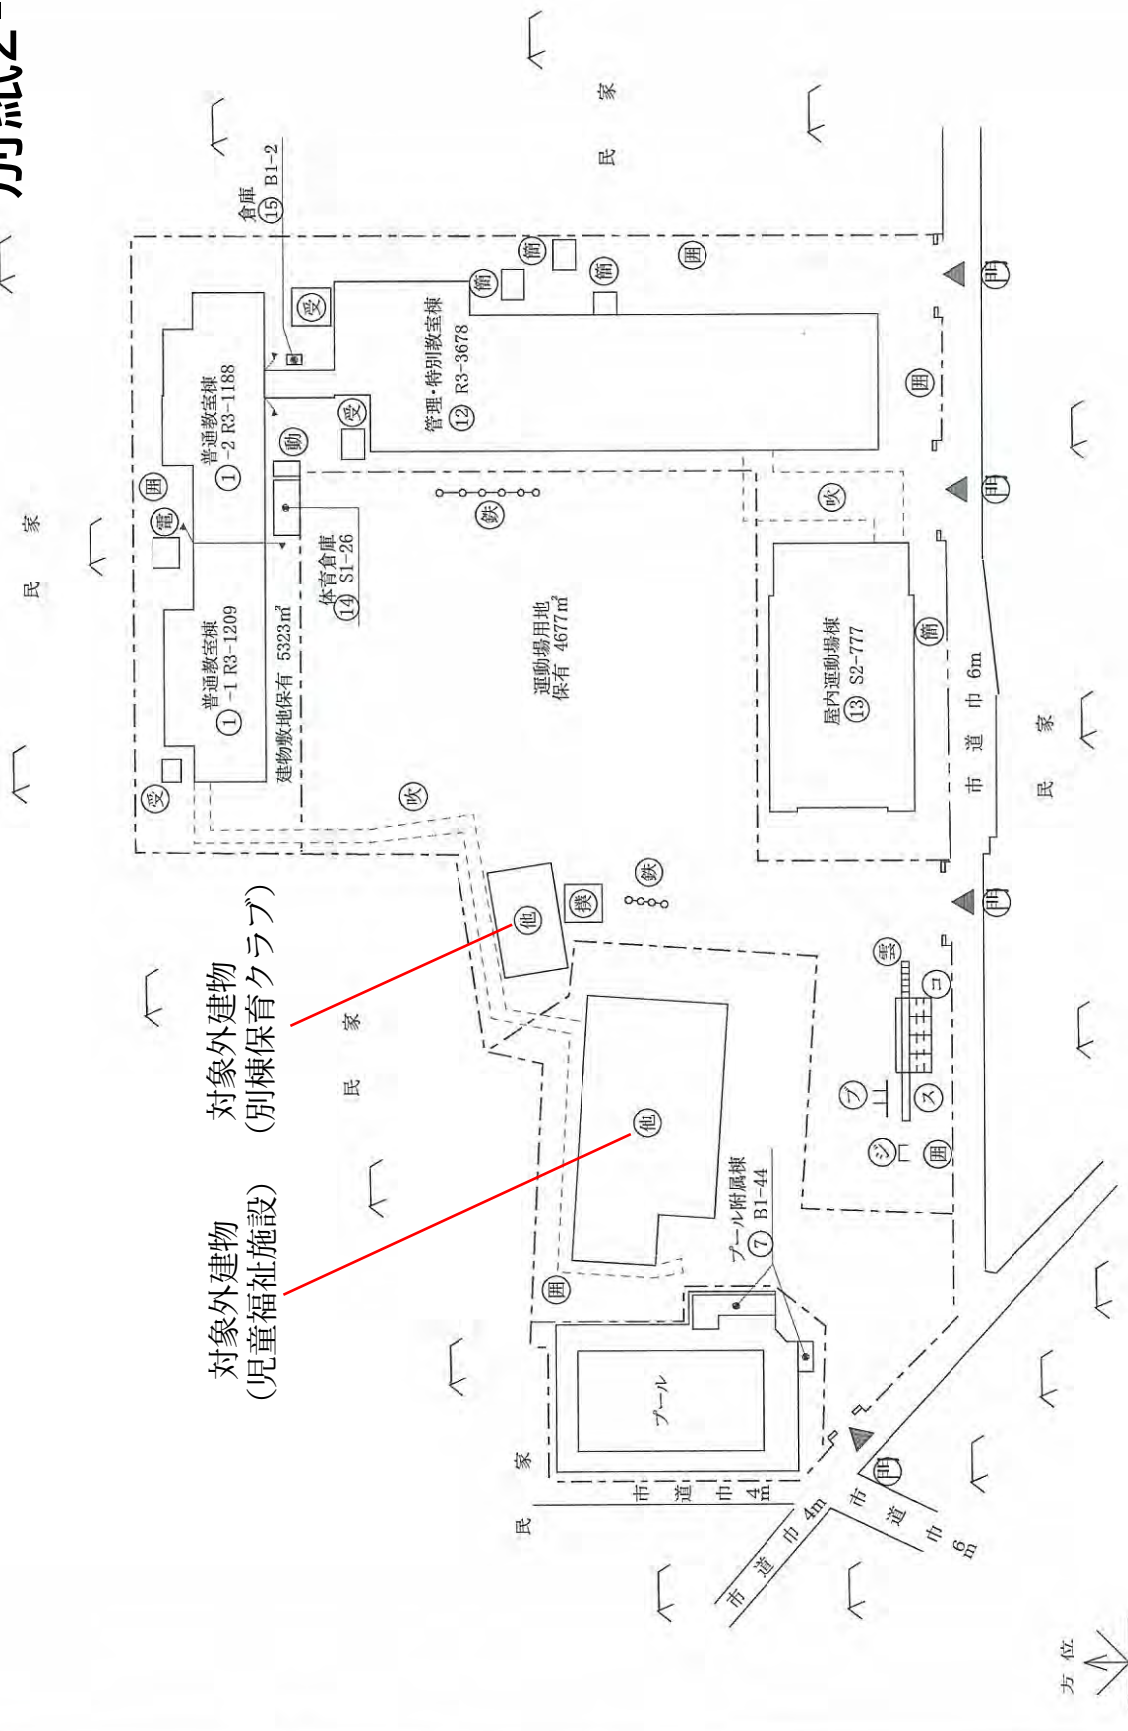


(北に矢印を付す)

# 対象施設配置図


# 別紙2-18

施設の配置図	縮尺	0 10 20 30 40 50 60 m	校名	南行徳 小学校	調査番号	122030166	(学校)	整理番号	424-1
--------	----	-----------------------	----	---------	------	-----------	------	------	-------

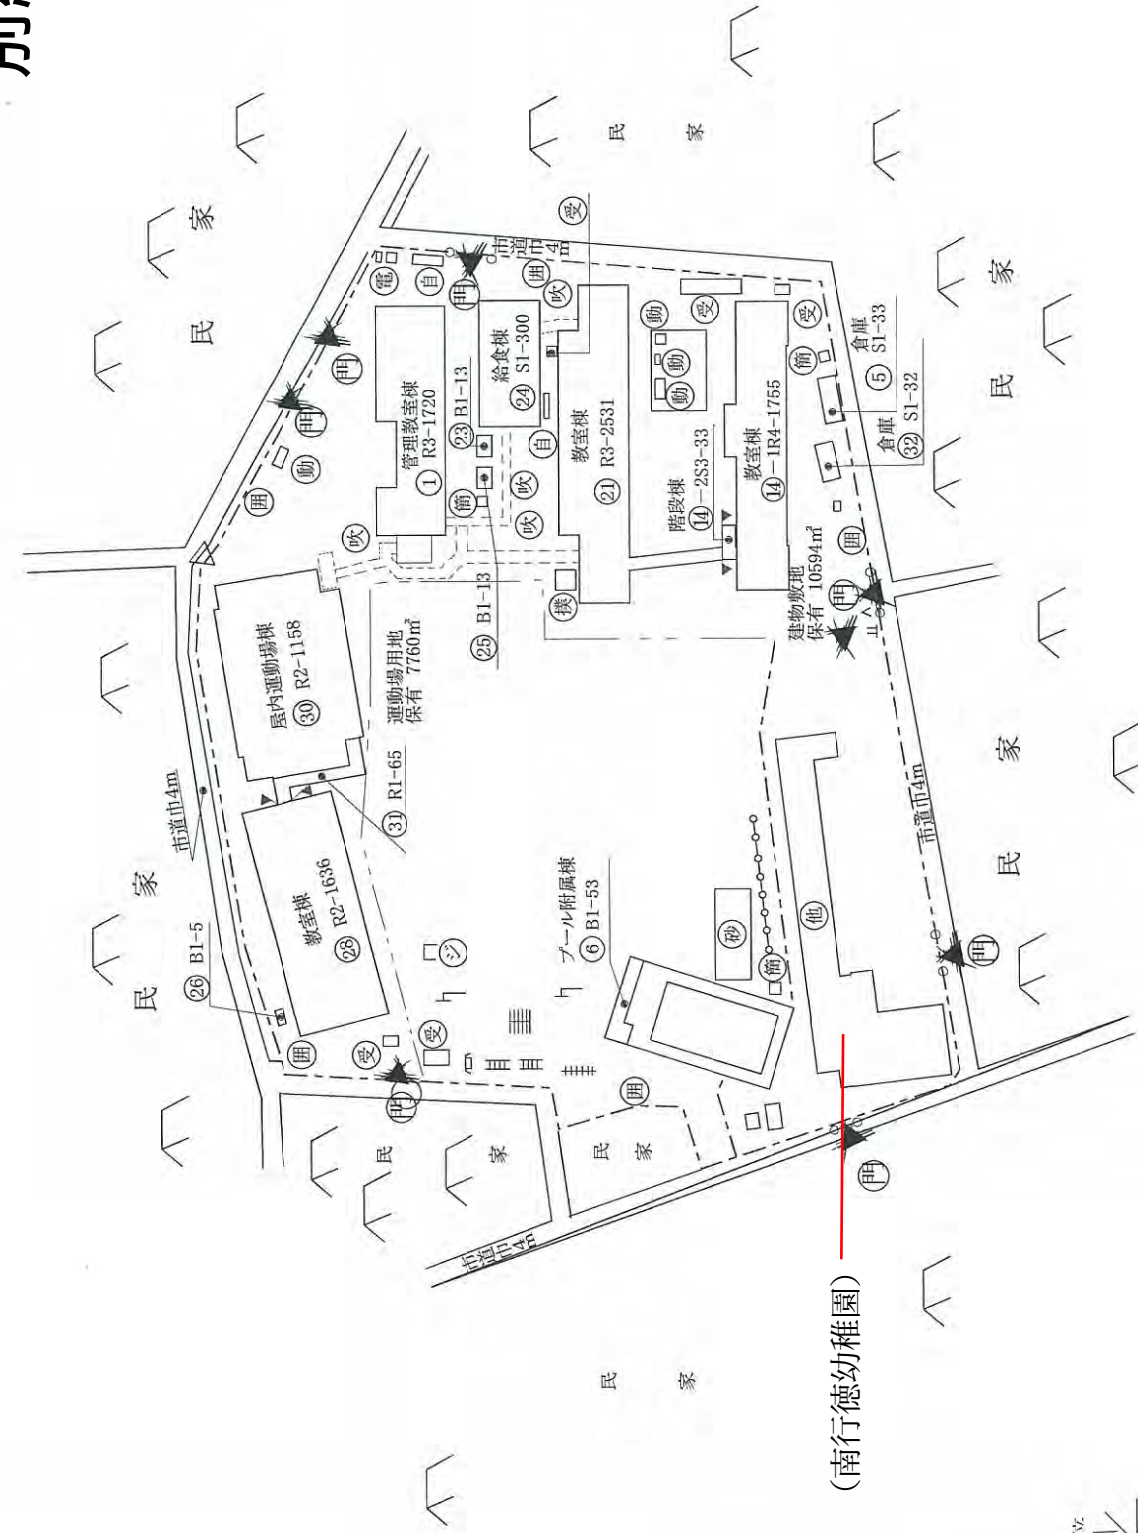

(南行徳幼稚園)

方位

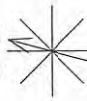

(北に矢印を付す)

## 凡例


- 建物
- (未) 未とりこわし建物
- (危) 危険建物
- (借) 借用建物
- (一) 一時使用建物
- 建物以外の工作物等
- (自) 自転車置場
- (倉) 倉庫
- (吹) 吹き抜けの渡廊下
- (温) 温室
- (撲) 相撲場
- (動) 動物小屋
- (囲) 囲廊
- (電) キュービクル
- (鉄) 鉄橋
- (門) 正門、通用門
- (受) 受水槽
- (砂) 砂場
- (ジ) ジャンダルム
- (他) その他

施設の配置図	縮尺	1/1200	0	10	20	30	40	m	学名	鶴指 小学校	調査番号	122030167	帳簿番号	425 -1
--------	----	--------	---	----	----	----	----	---	----	--------	------	-----------	------	-----------

# 対象施設配置図

# 別紙2-19



- 凡例
- 建物
  - 未とりこわし建物
  - 危険建物
  - 借用建物
  - 一時一時使用建物
  - 屋外環境整備事業によるもの
  - 未完成建物
  - 建物以外の工作物等
  - 正門、通用門
  - 囲
  - 柵
  - 動物小屋
  - 鉄
  - 受水槽
  - 登
  - シーソー
  - 雲梯
  - コンビネーション
  - ジャンブルジム
  - つり輪
  - ブランコ
  - 吹抜けの渡廊下

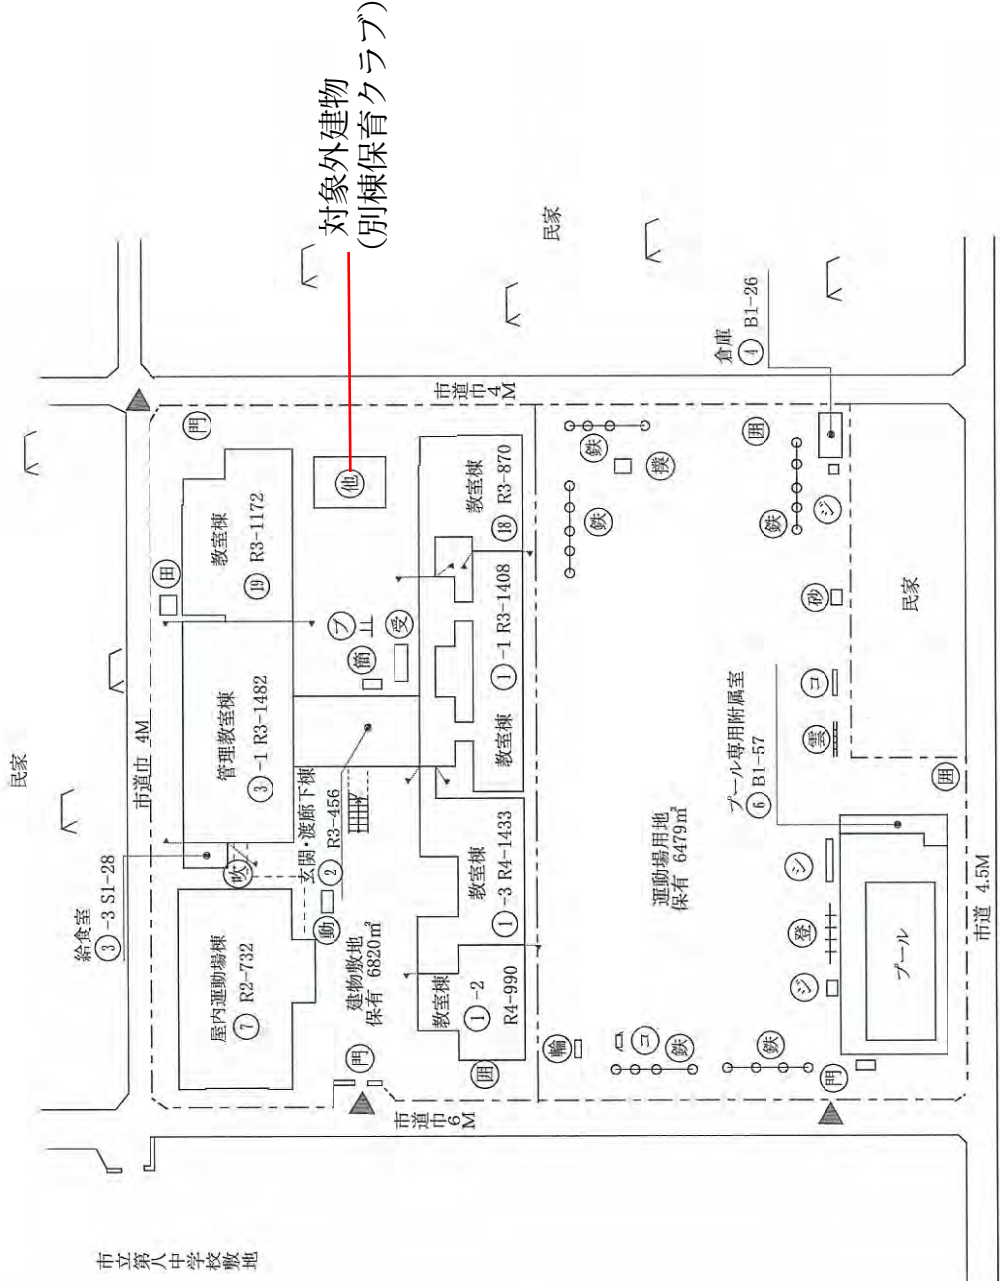

# 対象施設配置図

# 別紙2-20


- 凡例**
- 建物
  - (未) 未とりこわし建物
  - (危) 危険建物
  - (借) 借用建物
  - (一) 一時使用建物
  - (屋) 屋外環境整備事業によるもの
  - (完) 未完成建物
  - 建物以外の工作物等
  - (門) 正門、通用門
  - (囲) 囲 障
  - (自) 自転車置場
  - (倉) 倉庫
  - (撲) 相撲場
  - (電) キュービクル
  - (鉄) 鉄 棒
  - (ブ) プランコ
  - (ジ) ジャンダルム
  - (助) 助 木
  - (ア) アスレチック
  - (ス) スベリ台
  - (登) 登 棒
  - (雲) 雲 梯
  - (砂) 砂 場

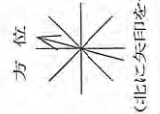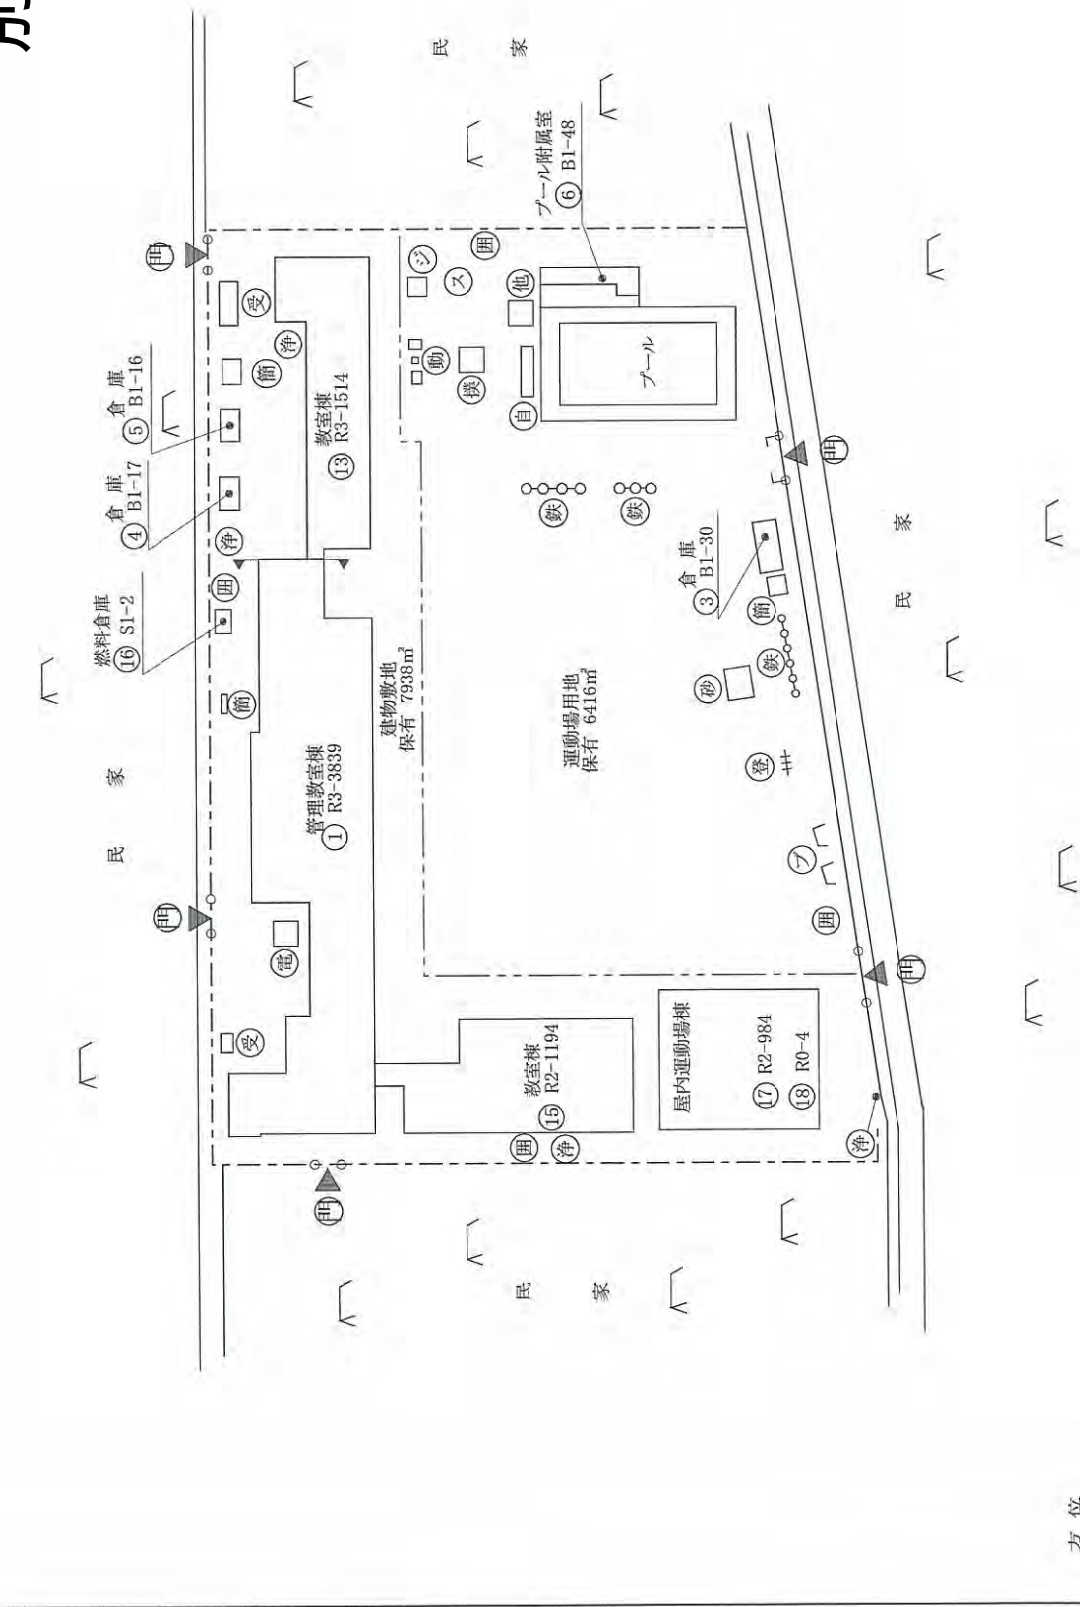


方位  
(北に矢印を付す)

# 対象施設配置図

## 別紙2-21

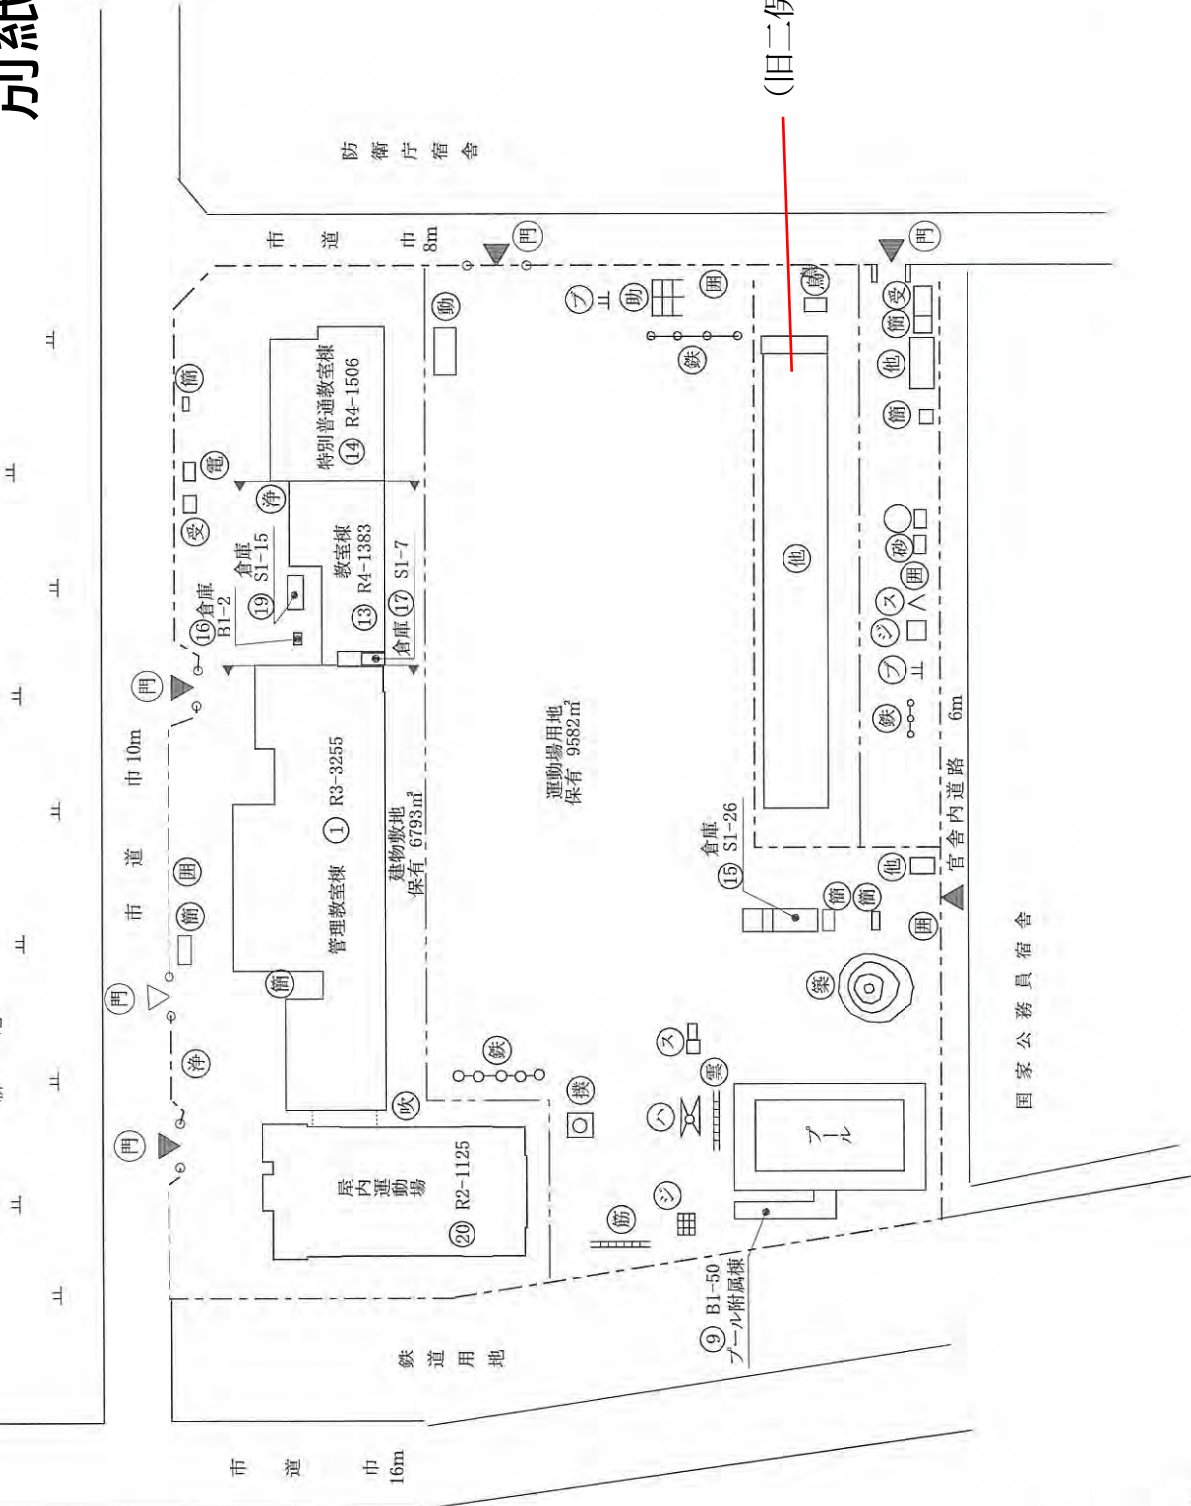

凡例	
建物	未とり 未とりこわし建物
危	危険建物
借	借用建物
一時	一時使用建物
建物以外の工作物等	
門	正門、通用門
囲	囲 籬
助	助 木
動	動物小屋
浄	浄化槽
倉	倉庫
吹	吹き抜けの裏面下
撲	和農場、土俵
受	受水槽
鉄	鉄棒
プ	ブランコ
電	キュービクル
機	空調機械室
ク	クーリングタワー
ジ	ジャンダルム
ハ	ハントウ棒
筋	筋力コンベンション
ス	スベリ台
築	築山
雲	雲梯

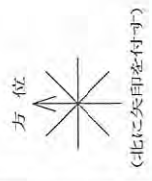


# 対象施設配置図

# 別紙2-22

施設の配置図	縮尺	0 10 20 30 40 m	学校名	中国分 小学校	調査番号	122030172	(学 校)	整地番号	430-1
--------	----	-----------------	-----	---------	------	-----------	-------	------	-------

凡例	建物
(未)	未とりこわし建物
(建)	建物以外の工作物等
(電)	キュービクル
(門)	正門、通用門
(自)	自転車置場
(倉)	倉庫
(吹)	吹き抜けの庇廊下
(撲)	相撲場
(動)	動物小屋
(鉄)	鉄棒
(閉)	囲障
(浄)	浄化槽
(バ)	バランスシーソー
(ア)	アランコ
(他)	その他
(ノ)	登棒
(ス)	スバリ台
(コ)	コンビネーション
(ジ)	ジャンダルム
(ろ)	ろくぼく
(う)	雲梯
(受)	受水槽

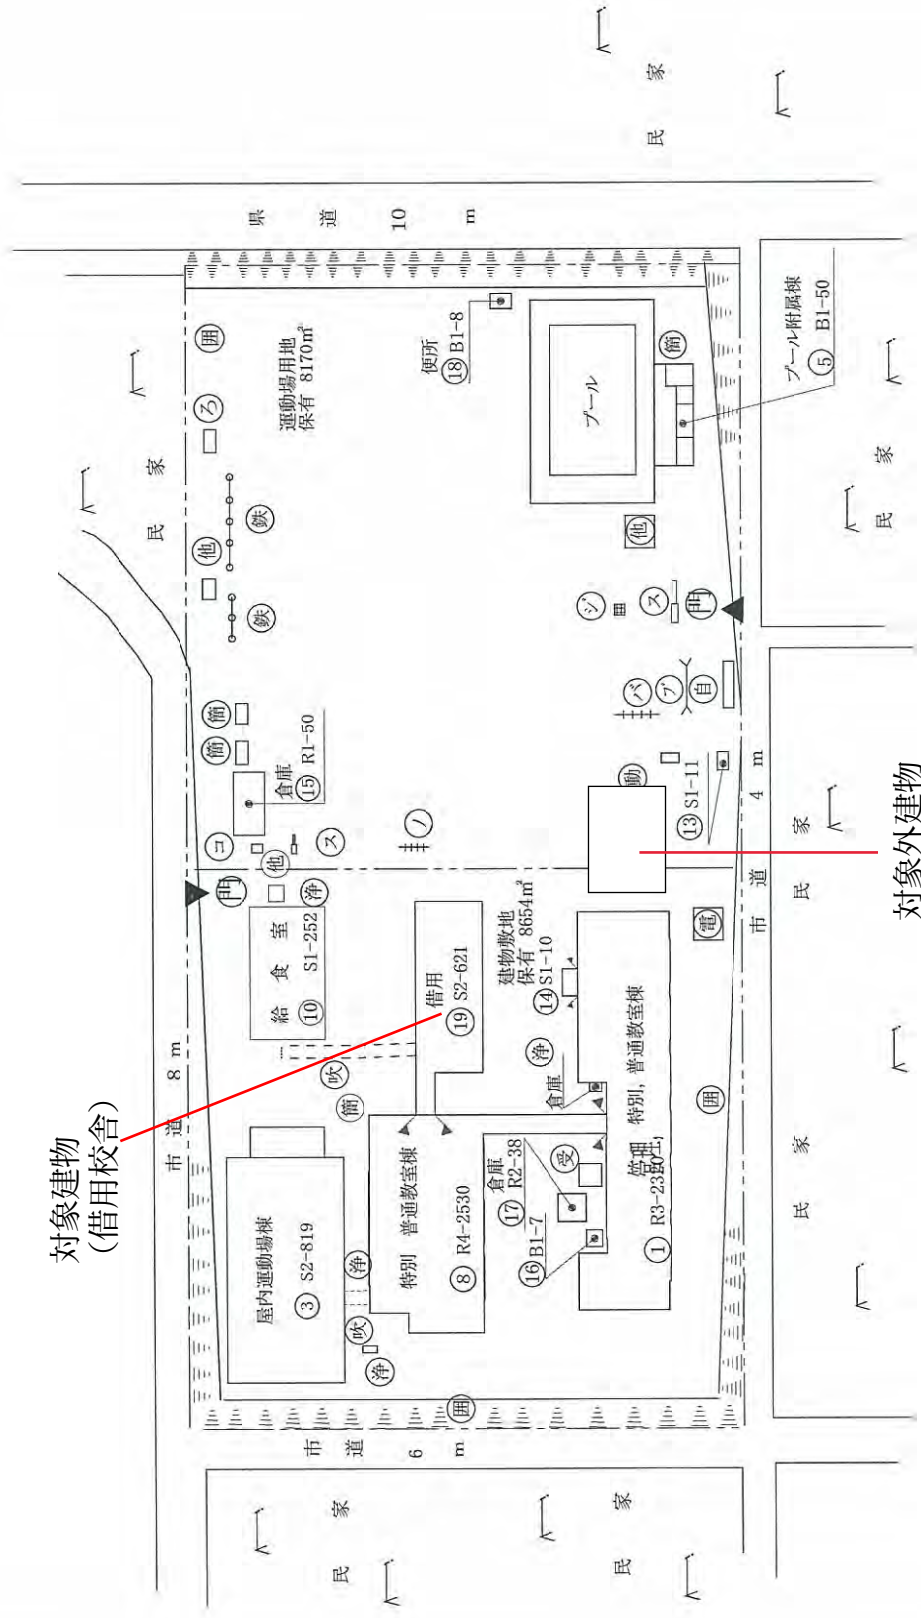


対象外建物  
(別棟保育クラブ)

# 対象施設配置図

# 別紙2-23

- 凡例**
- 建物
  - (未) 未とりこわし建物
  - (危) 危険建物
  - (借) 借用建物
  - (一) 一時使用建物
  - (屋) 屋外環境整備事業によるもの
  - 建物以外の工作物等
  - (門) 正門、通用門
  - (用) 囲 障
  - (温) 温室
  - (簡) 簡易倉庫
  - (自) 自転車置場
  - (受) 受水槽
  - (吹) 吹き抜けの渡廊下
  - (動) 動物小屋
  - (他) その他
  - (倉) 倉庫
  - (撲) 相撲場
  - (鉄) 鉄棒
  - (電) キュービクル
  - (ジ) ジャンダルジム
  - (プ) プランコ
  - (浄) 浄化槽機械室
  - (コ) コンビネーションジム
  - (砂) 砂場
  - (助) 助木
  - (平) 平均梯子
  - (筋) 筋力コンビ
  - (山) 山

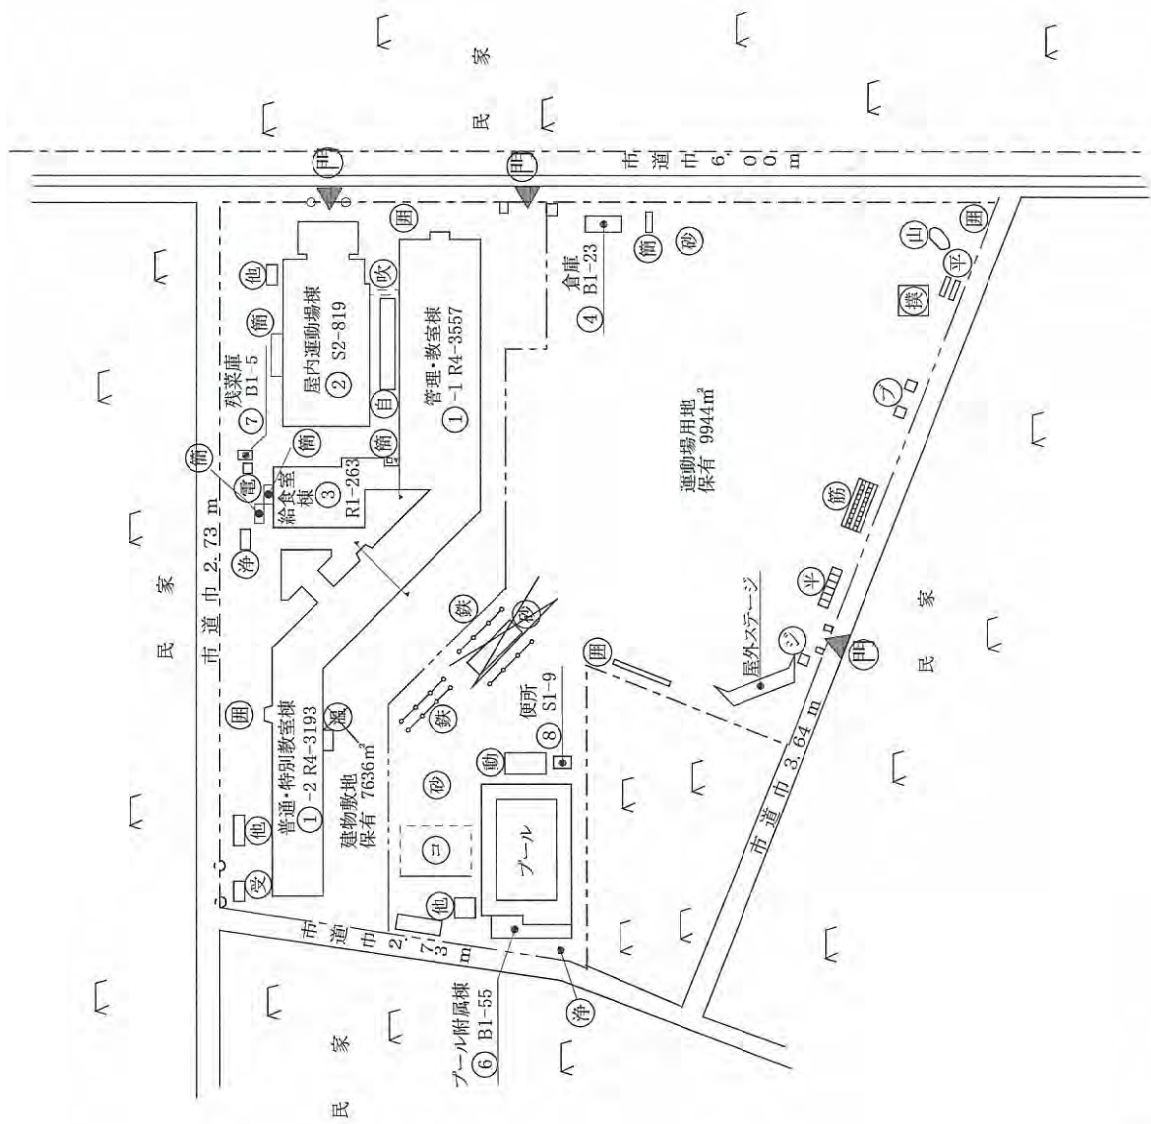


# 対象施設配置図

# 別紙2-24

施設の配置図	縮尺	0 10 20 30 40 m	1/1200	校名	大町 小学校	調査番号	122030173	(学 校)	431
									一

凡例	建物
未	未とりこわし建物
危	危険建物
借	借用建物
一	一時使用建物
建	建物以外の工作物等
門	正門、通用門
園	園 蔭
簡	簡易な小規模建物
自	自転車置場
倉	倉庫
吹	吹き抜けの廊下
シ	シーソー
藤	藤棚
温	温室
動	動物小屋
撲	相撲場
鉄	鉄棒
他	その他
浄	浄化槽
ハ	ハンノウ棒
ス	スベリ台
ジ	ジャンブルジム
電	キュービカル
雲	うんてい
コ	コンピネーション

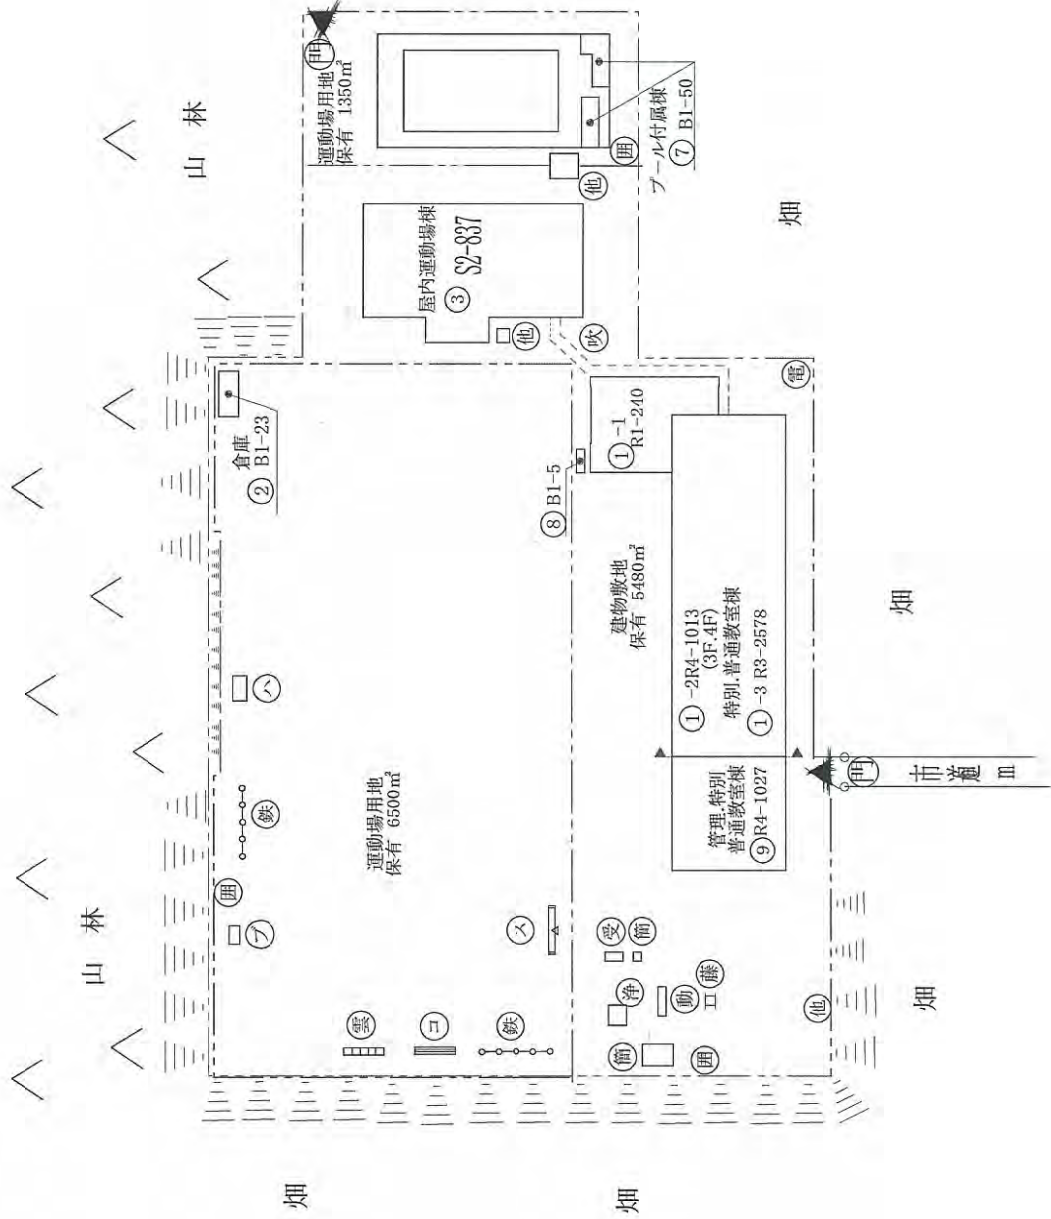


市 営 住 宅



# 別紙2-25

## 対象施設配置図

- 凡例
- 建物
  - 未とりこわし建物
  - 危険建物
  - 借用建物
  - 一時使用建物
  - 屋外環境整備事業によるもの
  - 未完成建物
  - 建物以外の工作物等
  - 囲 囲 障
  - 門 正門、通用門
  - 動 動物小屋
  - 自 自転車置場
  - 浄 浄化槽
  - 倉 倉庫
  - 吹 吹き抜けの渡廊下
  - 撲 相撲場
  - ス スカイロープ
  - リ リングタワー
  - ジ ジャンピングボール
  - す すべり台
  - 砂 砂 場
  - シ シューズ
  - 雲 雲 梯
  - ブ ブランコ
  - は はん登棒
  - 助 助不空中ブランコ
  - 電 キュービクル

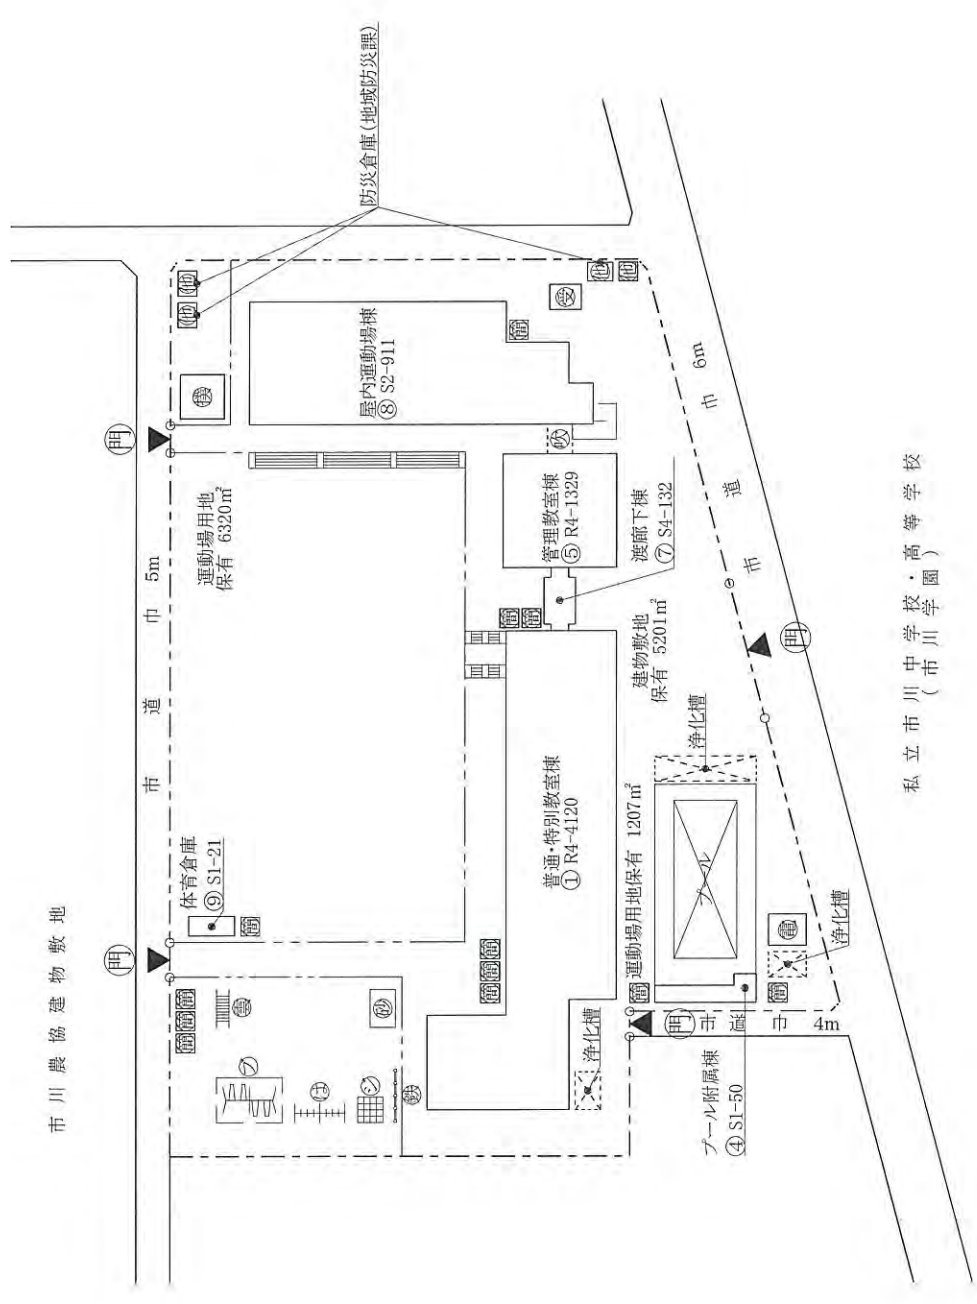


私立市川中学校・高等学校  
(市川学園)


方位  
  
 (-北に矢印を付す)

# 対象施設配置図

# 別紙2-26

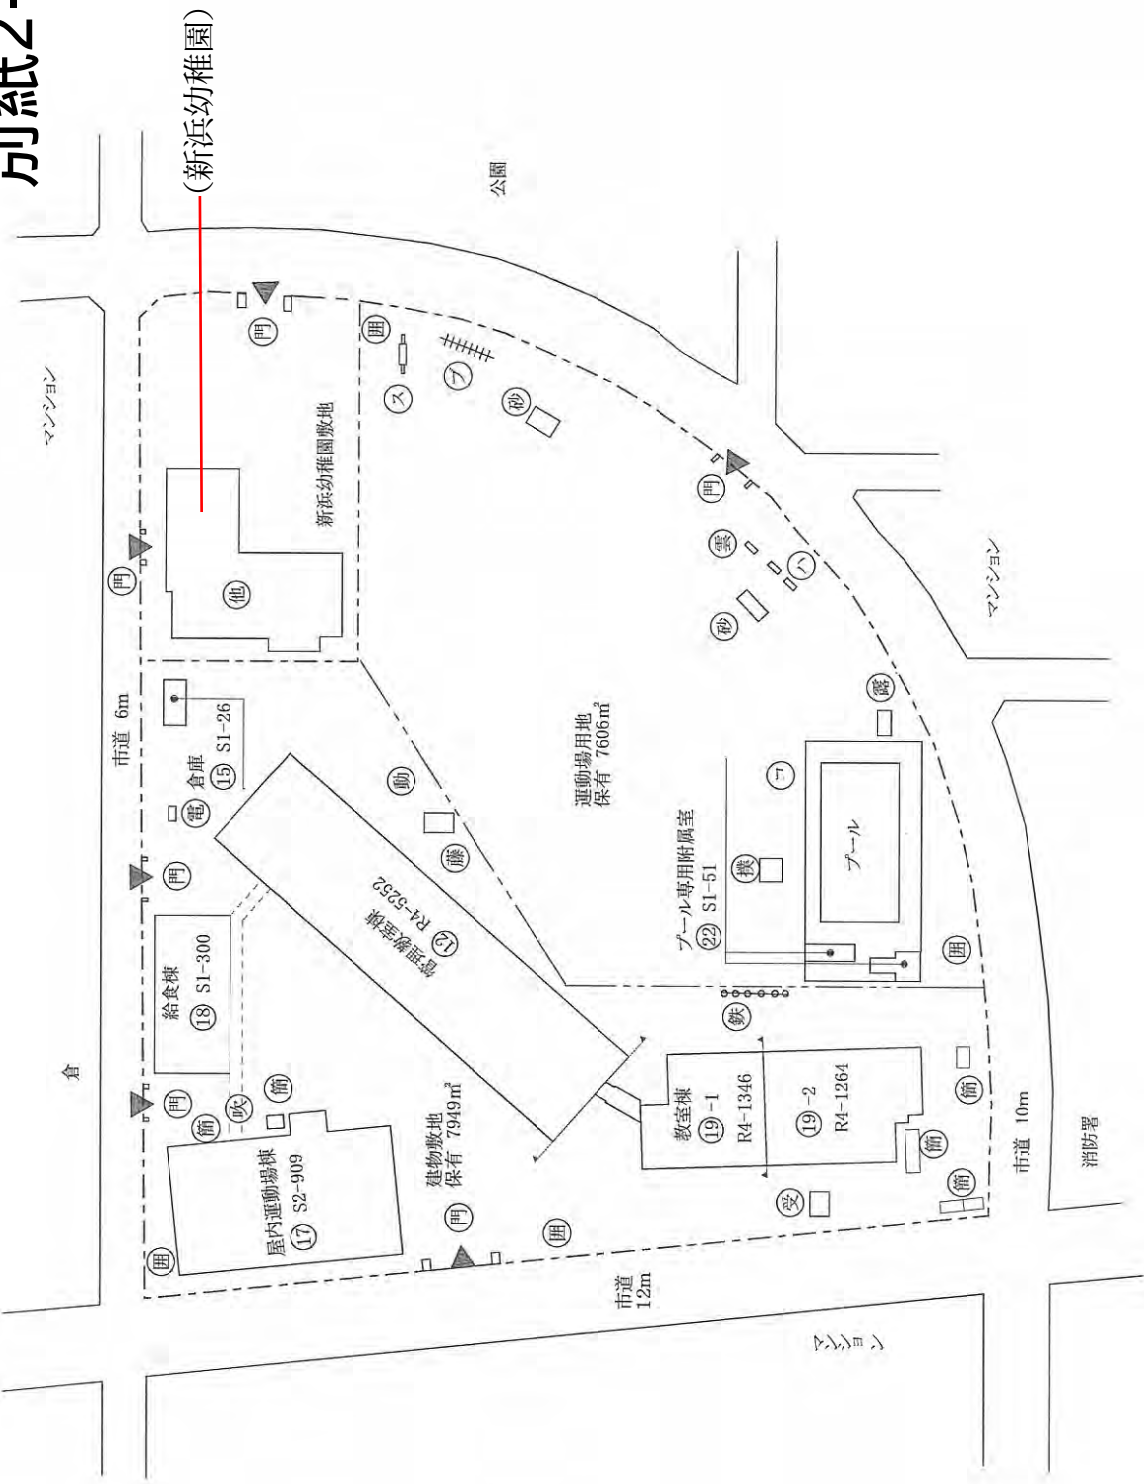

凡例	建物
未	未とりこわし建物
危	危険建物
借	借用建物
一時	一時使用建物
屋外	屋外環境整備事業によるもの
未	未完成建物
門	建物以外の工作物等
門	正門、通用門
圃	圃草
撲	相撲場
動	動物小屋
受	水槽
鉄	鉄棒
ス	スベ/台
プ	フランク
コ	コンピネーション
ハ	はんとら棒
砂	砂場
助	助木
雲	雲梯
藤	藤柵
露	露場
吹	吹抜の庇廊下

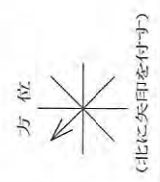

# 対象施設配置図

## 凡例


- 建物
- 未とどりこわし建物
- 危険建物
- 借用建物
- 一時使用建物
- 屋外環境整備事業によるもの
- 未完成建物
- 建物以外の工作物等
- 正門、通用門
- 囲
- 動
- 鉄
- 受
- 浄
- 登
- ア
- コ
- ろ
- シ
- う
- 倉
- 他

# 別紙2-27


施設の配置図	縮尺	0 10 20 30 40 m	1/1200	百合台 小学校	児童数	1220	学区	301	校	434

畑

畑

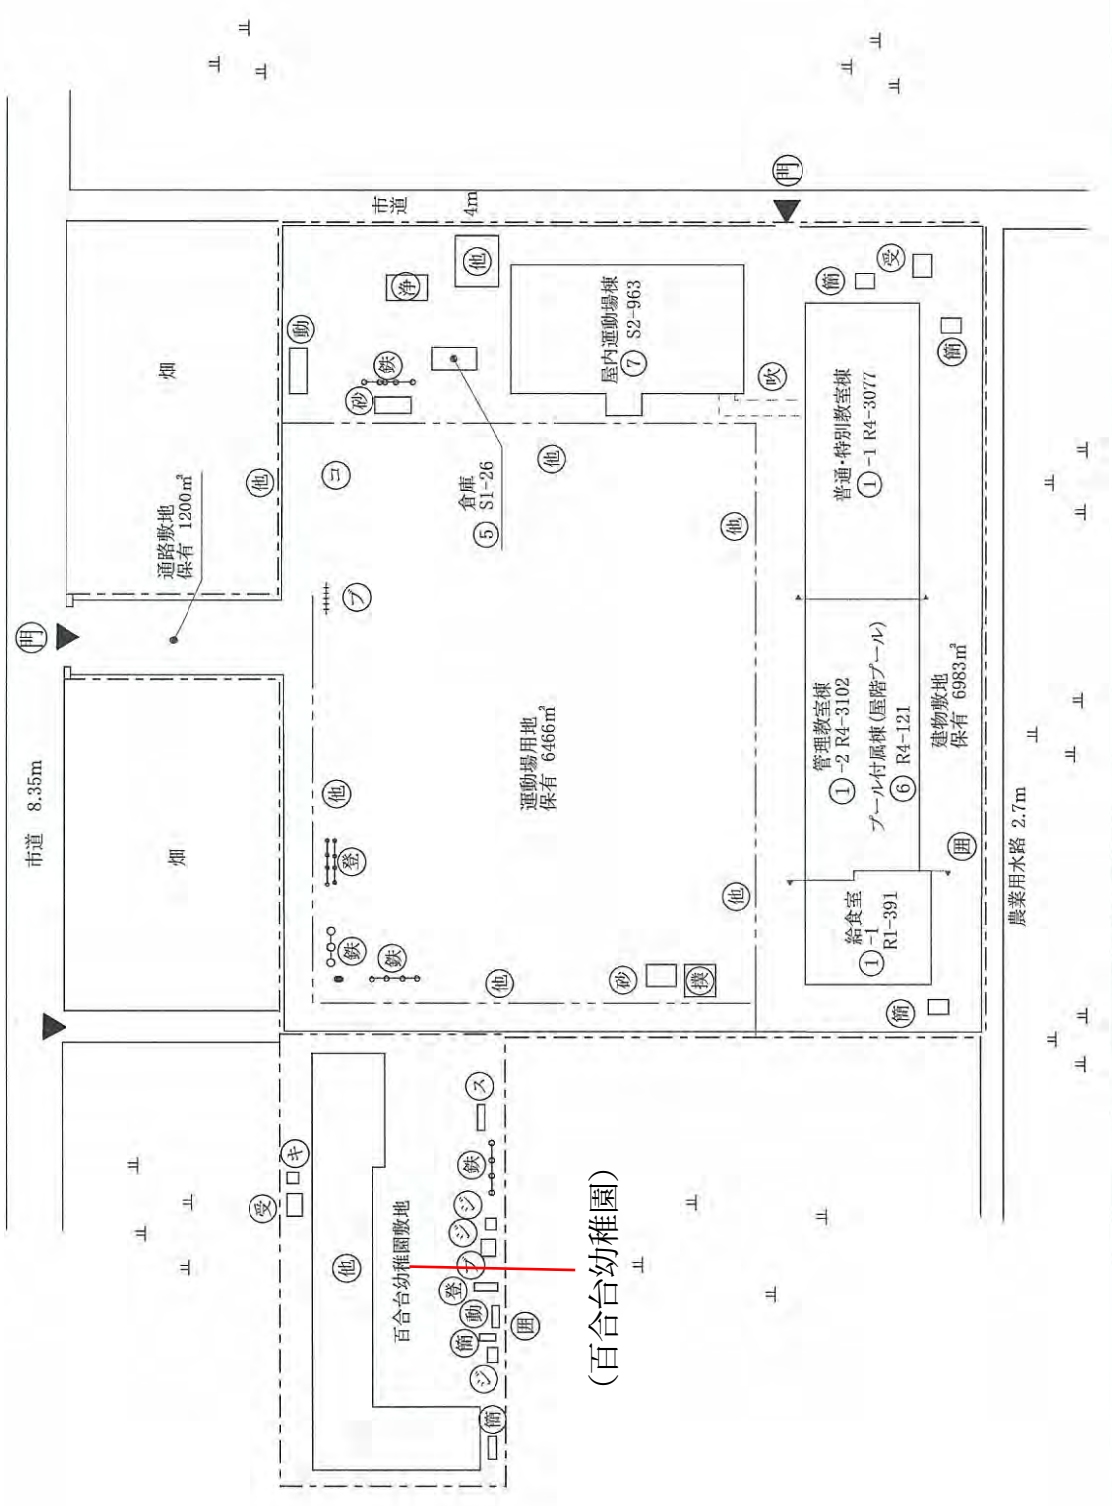

(百合台幼稚園)

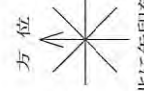

(北に矢印を付す)



# 対象施設配置図

# 別紙2-28



## 凡例

- 建物
- 未とりこわし建物
- 危険建物
- 借用建物
- 一時使用建物
- 屋外環境整備事業によるもの
- 未完成建物
- 建物以外の工作物等
- タイコ橋
- 木馬平均台
- ネットライミング
- 正門、通用門
- 囲廊
- 平行棒
- 自転車置場
- 倉庫
- 吹き抜けの渡廊下
- 相撲場
- 動物小屋
- キュービクル
- 鉄棒
- バックネット
- 雲梯
- 築山
- ジャンダルジュム
- 登り棒
- プランコ
- コンビネーション

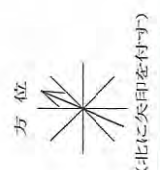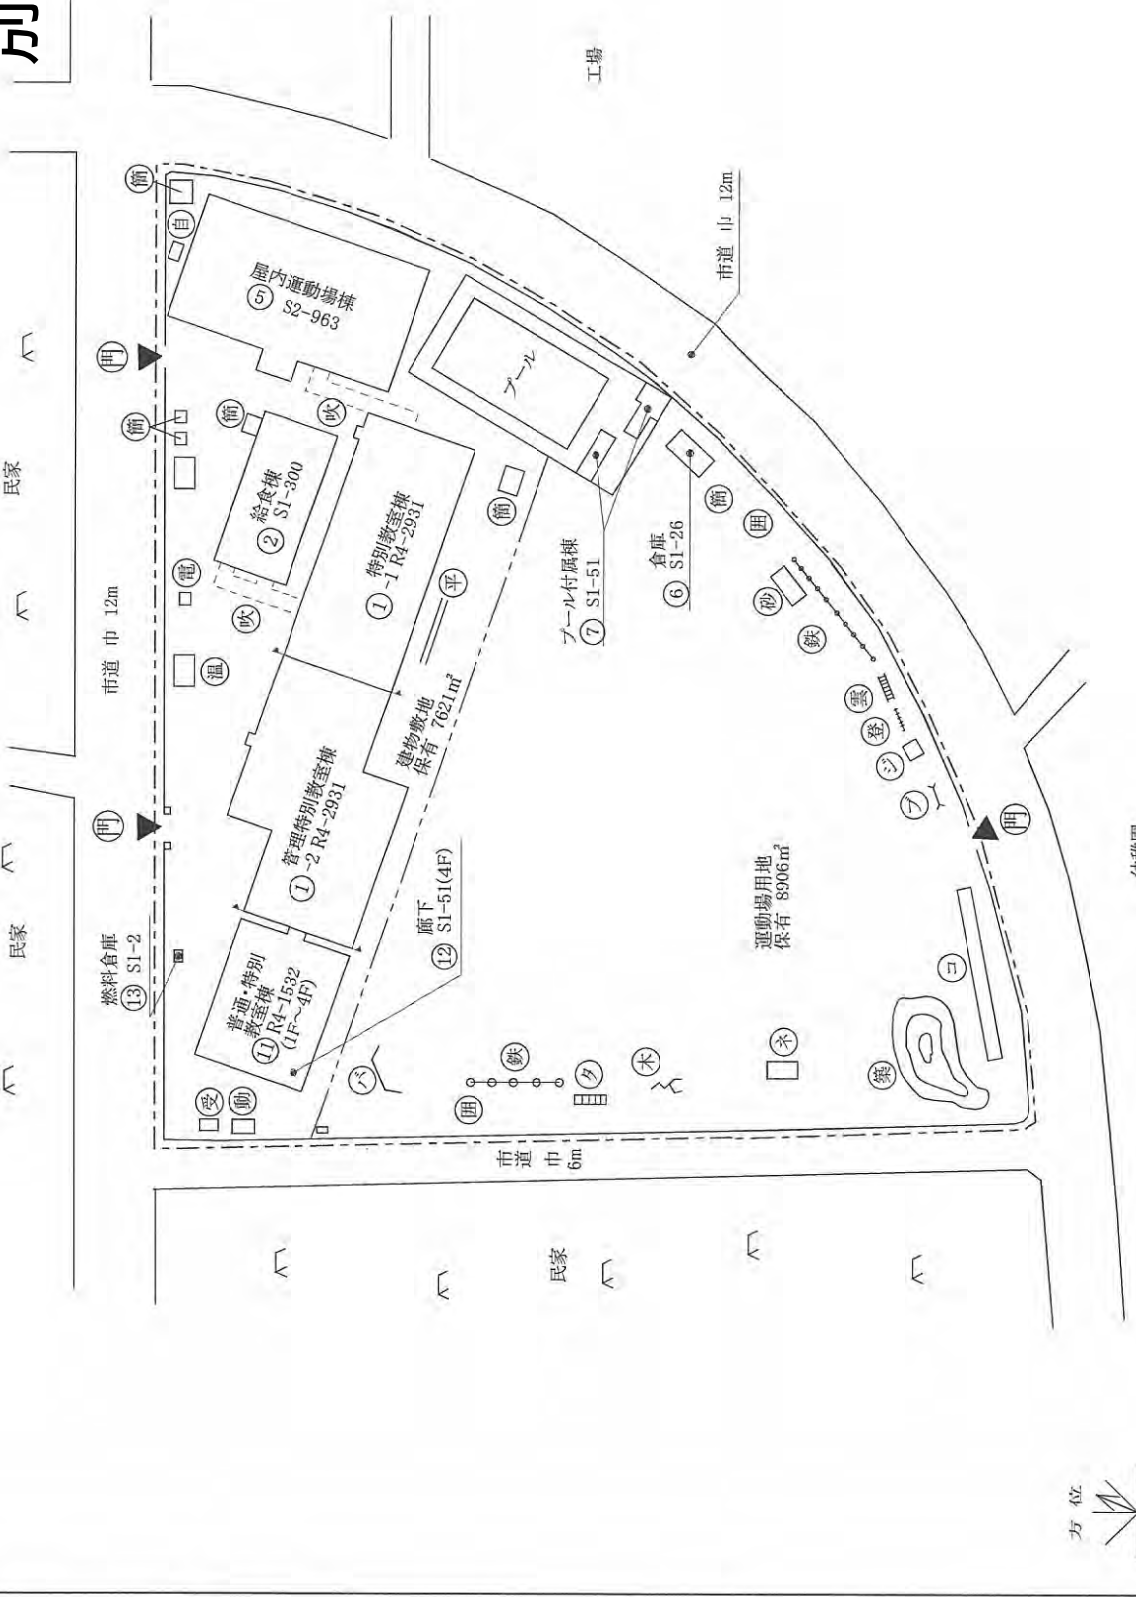



# 凡例

- 建物
- 未<sup>○</sup> 未とりこわし建物
- 危<sup>○</sup> 危険建物
- 建物以外の工作物等
- 門<sup>○</sup> 正門、通用門
- 雲<sup>○</sup> 雲梯
- 閉<sup>○</sup> 閉蔵
- 築<sup>○</sup> 築山
- 自<sup>○</sup> 自転車置場
- 温<sup>○</sup> 温室
- 倉<sup>○</sup> 倉庫
- 吹<sup>○</sup> 吹き抜けの渡廊下
- 動<sup>○</sup> 動物小屋
- 電<sup>○</sup> キュービクル
- 受<sup>○</sup> 受水槽
- 僕<sup>○</sup> 相撲場
- 鉄<sup>○</sup> 鉄棒
- ア<sup>○</sup> アラコン
- ジ<sup>○</sup> ジャンククルマ
- ス<sup>○</sup> スベリダイ
- 登<sup>○</sup> 登棒
- 浄<sup>○</sup> 浄化槽

# 対象施設配置図

(画) 飼育小屋

## 別紙2-29

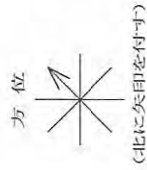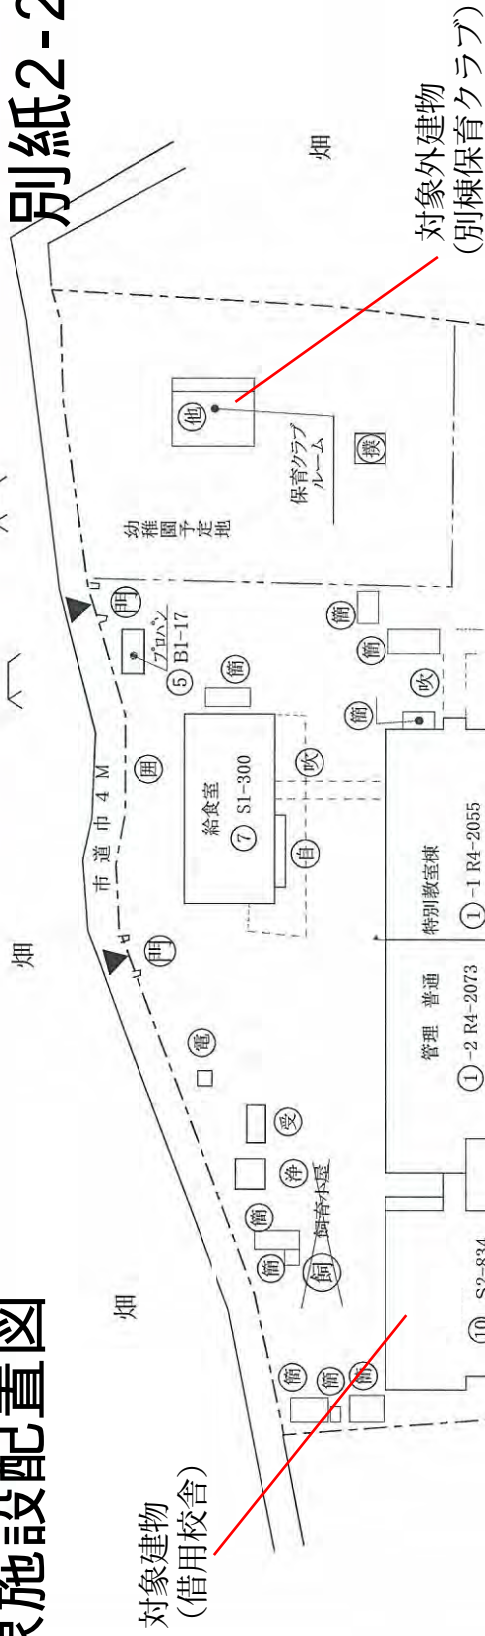

施設の配置図 縮尺 0 10 20 30 40 m 1/1000 学校名 柏井 小学校 町番地 122030178 (学区) (学校) 設置番号 436-1



凡例

- 建物
- (危) 危険建物
- (借) 借用建物
- 建物以外の工作物等
- (門) 正門、通用門
- (囲) 囲障
- (自) 自転車置場
- (受) 受水槽
- (浄) 浄化槽
- (ス) スペリ台
- (動) 動物小屋
- (吹) 吹き抜けの渡廊下
- (鉄) 鉄棒
- (砂) 砂場
- (籐) 籐柵
- (登) 登棒
- (電) キュービクル
- (ア) アフソコ

対象施設配置図




別紙2-31

施設の配置図	縮尺	1/1200	0	10	20	30	40	米	学校名	幸 小学校	調査番号	122030180	(学校)	438
														1




# 対象施設配置図

# 別紙2-33

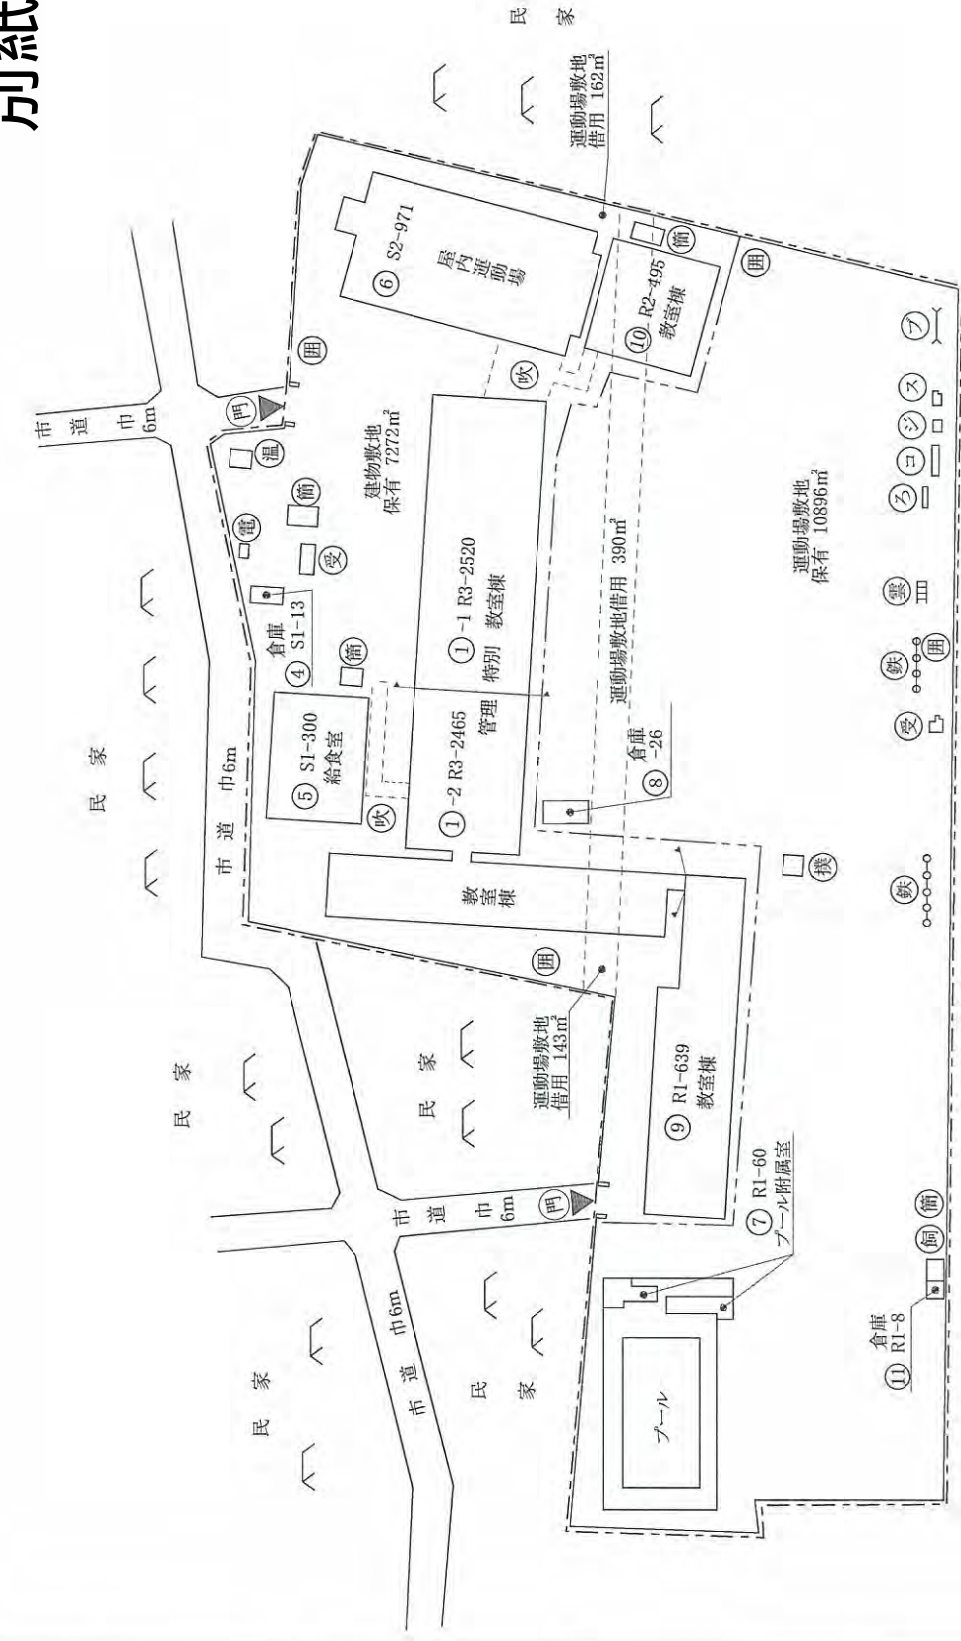

- 凡例**
- 建物
  - 未<sup>と</sup> 未<sup>と</sup>どりこわし建物
  - 危 危険建物
  - 借 借用建物
  - 一<sup>時</sup> 一時使用建物
  - 建物以外の工作物等
  - 温 温室
  - 飼 飼育小屋
  - 浄 浄化槽
  - 倉 倉庫
  - 丸 丸太コンビネーション
  - 吹 吹き抜けの震源下
  - 撲 相撲場
  - 受 受水槽
  - 鉄 鉄棒
  - プ プラシコ
  - 電 キュービクル
  - 囲 囲障
  - ジ ジャンブルジム
  - ス スベリ台
  - 雲 雲梯
  - ろ ろくぼく
  - コ コンビネーション


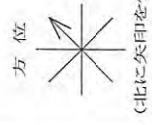


# 対象施設配置図

# 別紙2-34


施設の配置図	縮尺	0 10 20 30 40 m	1/1200	大野 小学校	校番号	122030183	(学 校)	441
								1

凡例
建物
(未) 未とりこわし建物
(危) 危険建物
(借) 借用建物
(時) 一時使用建物
建物以外の工作物等
(門) 正門、通用門
(囲) 囲 障
(藤) 藤 籬
(ジ) ジャンダルジム
(飼) 飼育小屋
(簡) 簡易な小規模建物
(倉) 倉庫
(吹) 吹き抜けの渡廊下
(受) 受水槽
(浄) 浄化槽
(ス) スベリ台
(一) 一輪車用手すり
(で) 電柱遊具
(フ) 築山
(い) 井桁遊具
(ブ) ブランコ
(助) 助木
(鉄) 鉄棒
(ロ) ロープ塔
(登) 登棒
(雲) 雲梯
(撲) 相撲場
(電) キュービクル
(動) 動物小屋

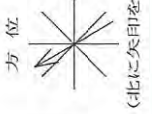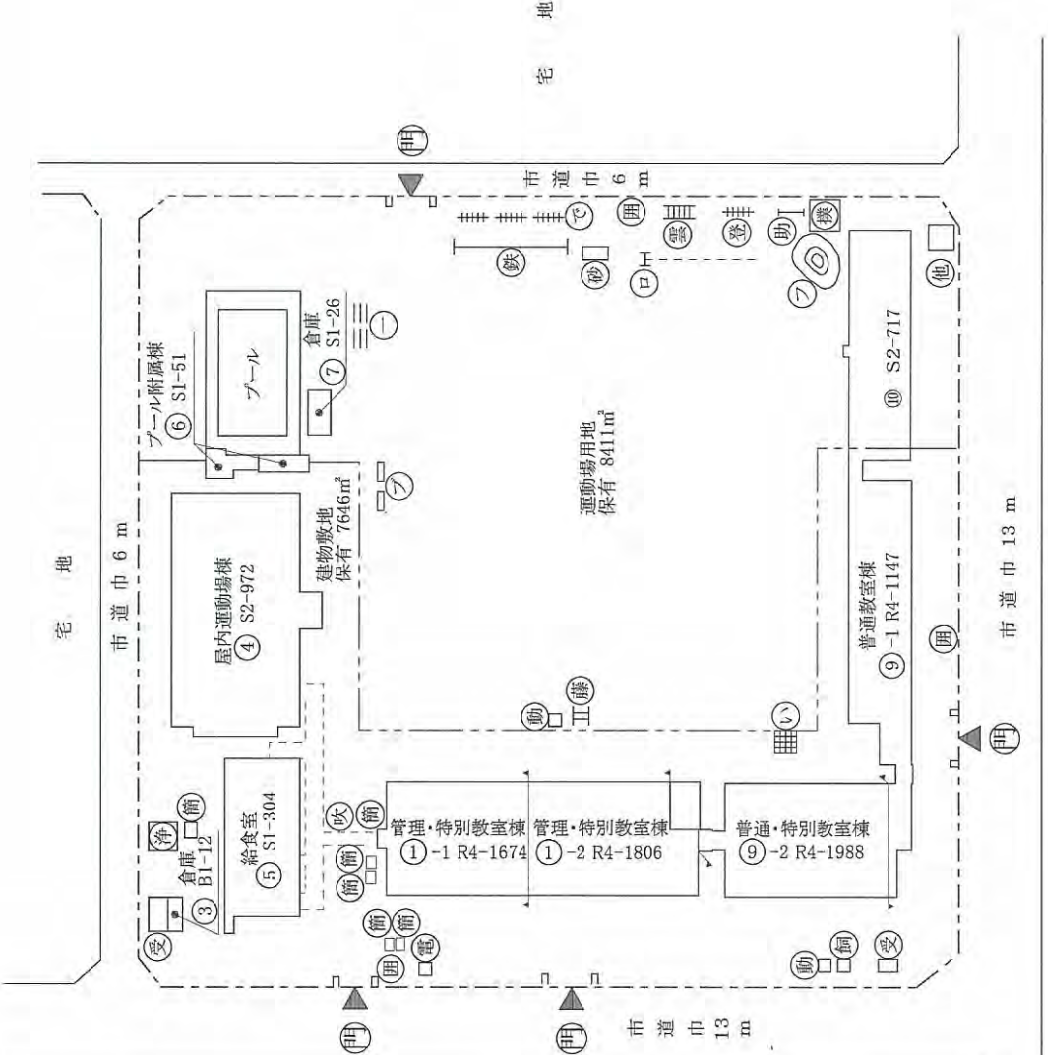

# 対象施設配置図

# 別紙2-35

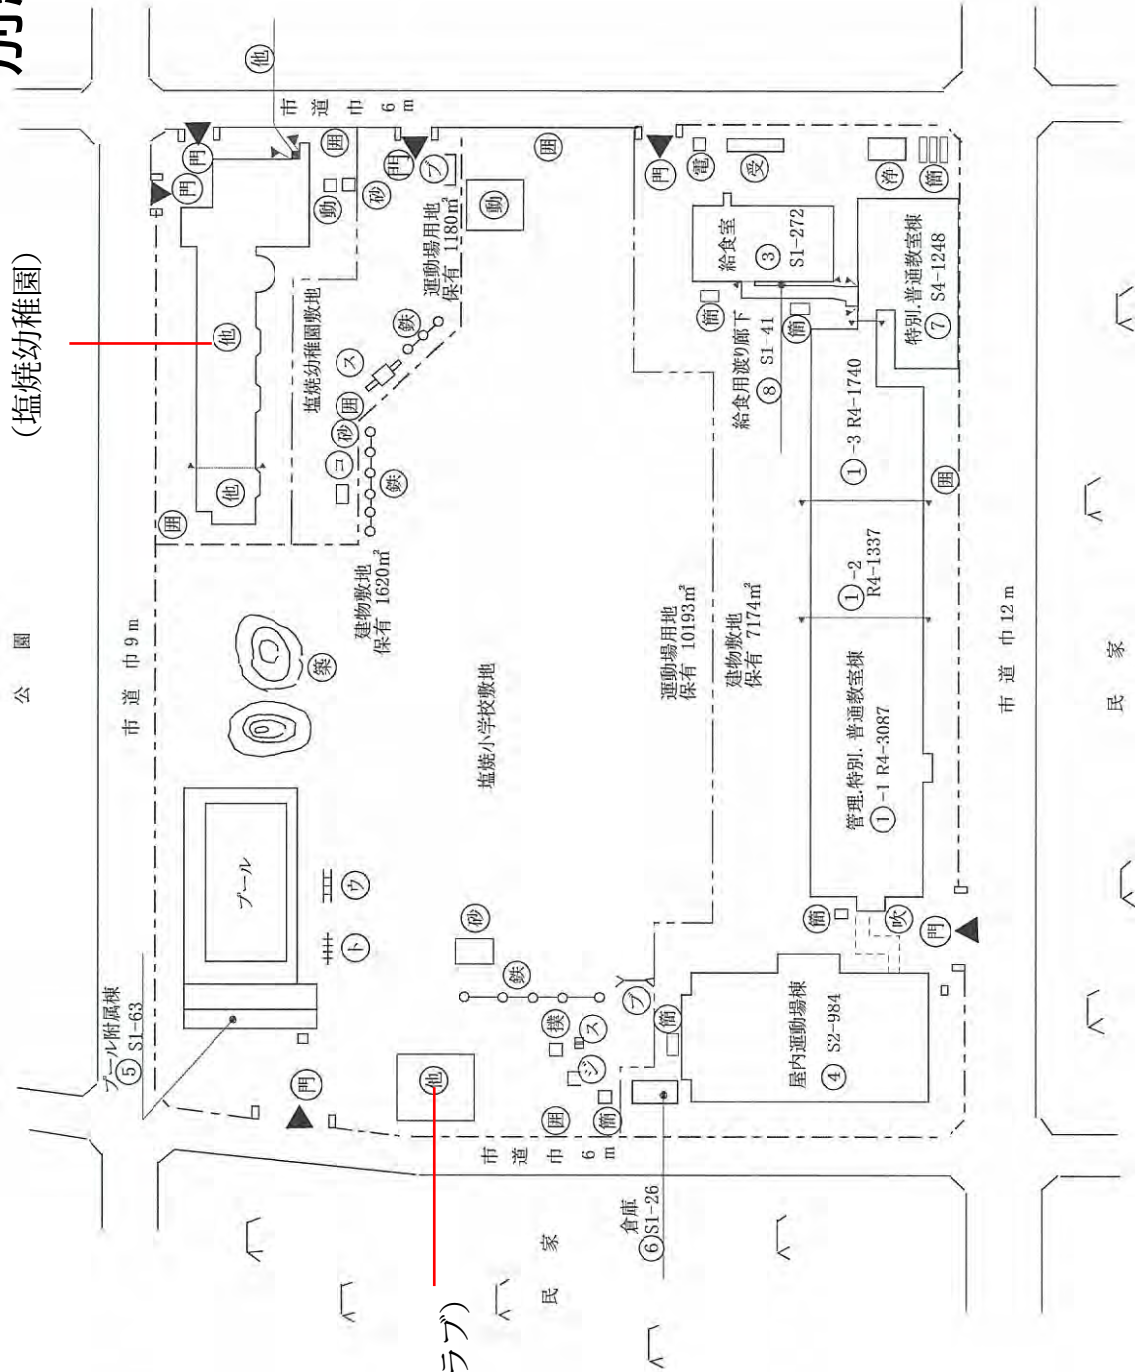


凡例	建物
未	未とりこわし建物
危	危険建物
借	借用建物
一	一時使用建物
建	建物以外の工作物等
門	正門、通用門
ジ	ジャンダルム
撲	相撲場
温	温室
簡	簡易な小規模建物
吹	吹き抜けの渡廊下
電	キュービクル
築	築山
受	受水槽
浄	浄化槽
鉄	鉄棒
動	動物小屋
ス	スベリ台
囲	囲障
バ	バスケットゴール
ブ	ブランコ
ト	登はん棒
ウ	雲梯
助	助木
他	当該学校以外の建物

(北に矢印を付す)

# 対象施設配置図

(須和田の丘支援学校稲越校を含む)

# 別紙2-36

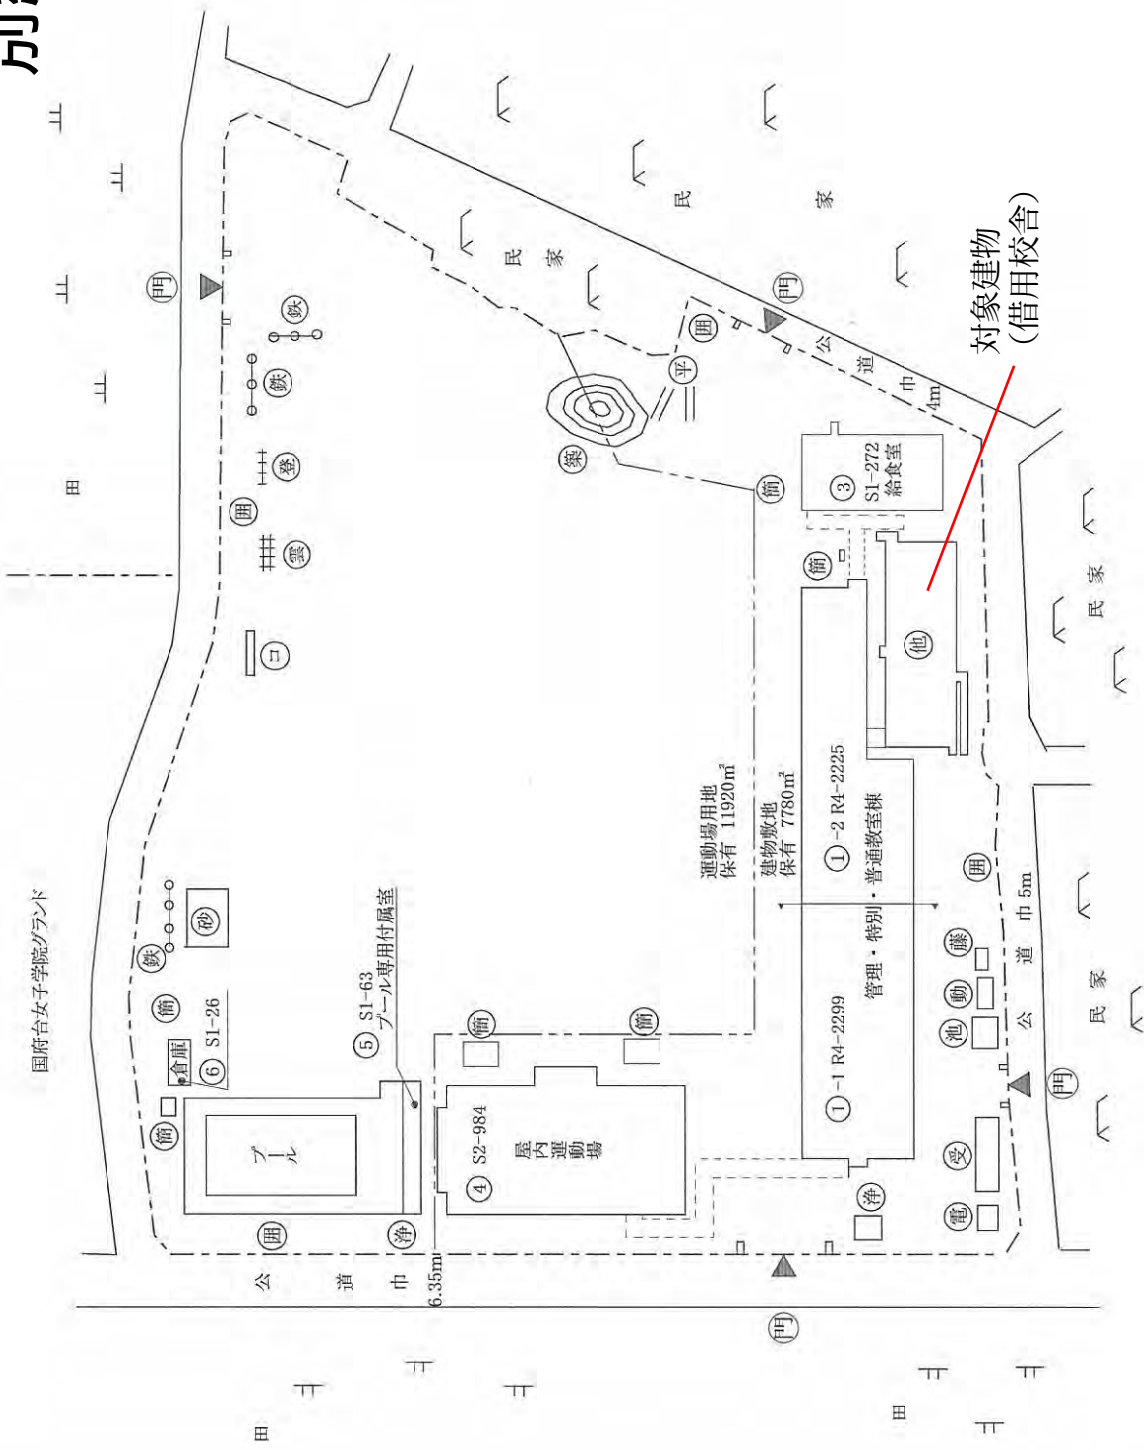

凡例	
建物	未と
未と	未と
危険建物	危
借用建物	借
一時使用建物	一
建物以外の工作物等	電
キュービクル	閉
閉	受
受水槽	浄
浄化槽機械室	動
動物小屋	倉
倉庫	池
池	屋外
屋外教育飛草	築
築山	コ
コンビネーション	雲
雲梯	登
登棒	撲
相撲場	プ
プランコ	平
平行棒	ジ
ジャンダルム	藤
藤柵	簡
簡易な小規模構造物	


# 対象施設配置図

## 凡例

- 建物
- 未とわし建物 (未とわし)
- 危険建物 (危)
- 借用建物 (借)
- 一時使用建物 (一時)
- 屋外環境整備事業によるもの (屋外)
- 建物以外の工作物等
- 門 正門、通用門
- 囲 囲
- 電 キュービクル
- 自 自転車置場
- 受 受水槽
- 倉 倉庫
- 動 動物小屋
- ハ はんどう棒
- コ コンビネーション
- シ ジャンダルジム
- ブ ブランコ
- 鉄 鉄棒
- 雲 雲梯
- 砂 砂場
- タ タイヤ (土俵(相撲用))


# 別紙2-37

施設配置図	縮尺	1/1200 0 10 20 30 40 m	学校名 大和田 小学校	調査番号 122030187	(学 校) 整理番号 445-1
-------	----	---------------------------	----------------	-------------------	------------------------

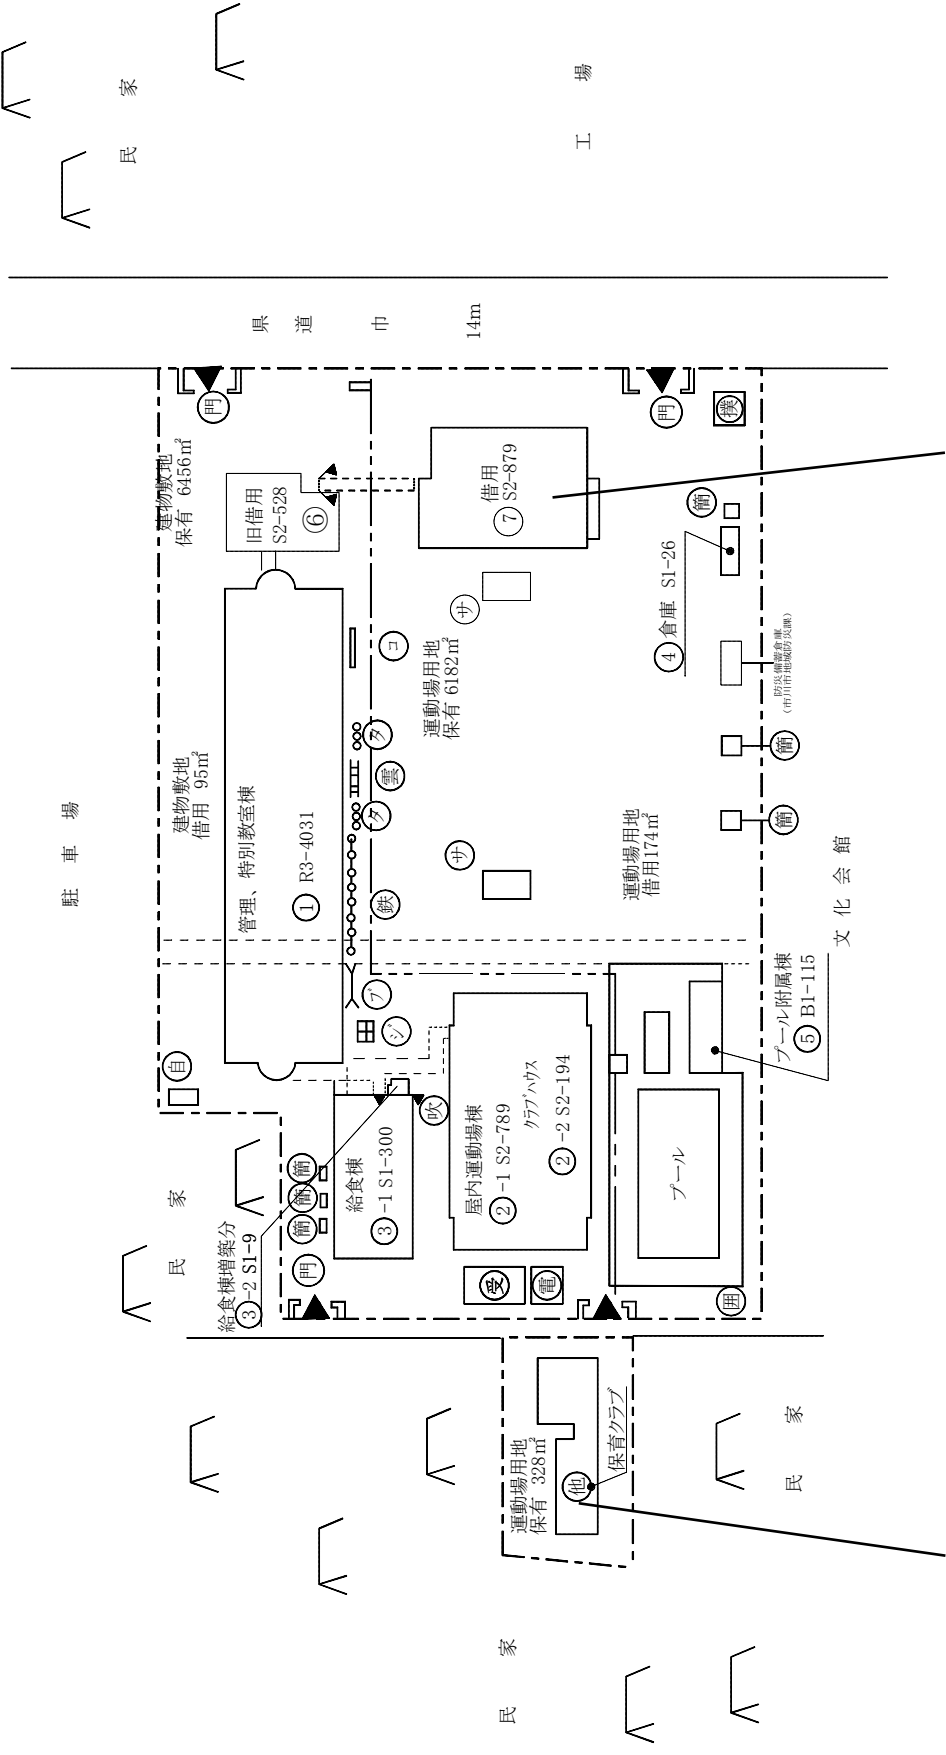

対象建物 (借用校舎)

対象外建物 (別棟保育クラブ)


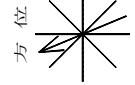


方位  
(北に矢印を付す)

# 対象施設配置図

## 別紙2-38


凡例
建物
(未) 未とりこわし建物
(危) 危険建物
(借) 借用建物
(一) 一時使用建物
建物以外の工作物等
(門) 正門、通用門
(閉) 塙
(温) 温室
(飼) 飼育小屋
(簡) 簡易な小規模建物
(鉄) 鉄棒
(自) 自転車置場
(倉) 倉庫
(吹) 吹き抜けの渡廊下
(温) 温室
(撲) 相撲場
(受) 受水槽
(電) キュービクル
(筋) 筋力コンベンション
(登) 登棒
(雲) 雲梯
(平) 平行棒
(ジ) ジャングルジム
(プ) プランコ
(砂) 砂場

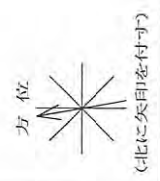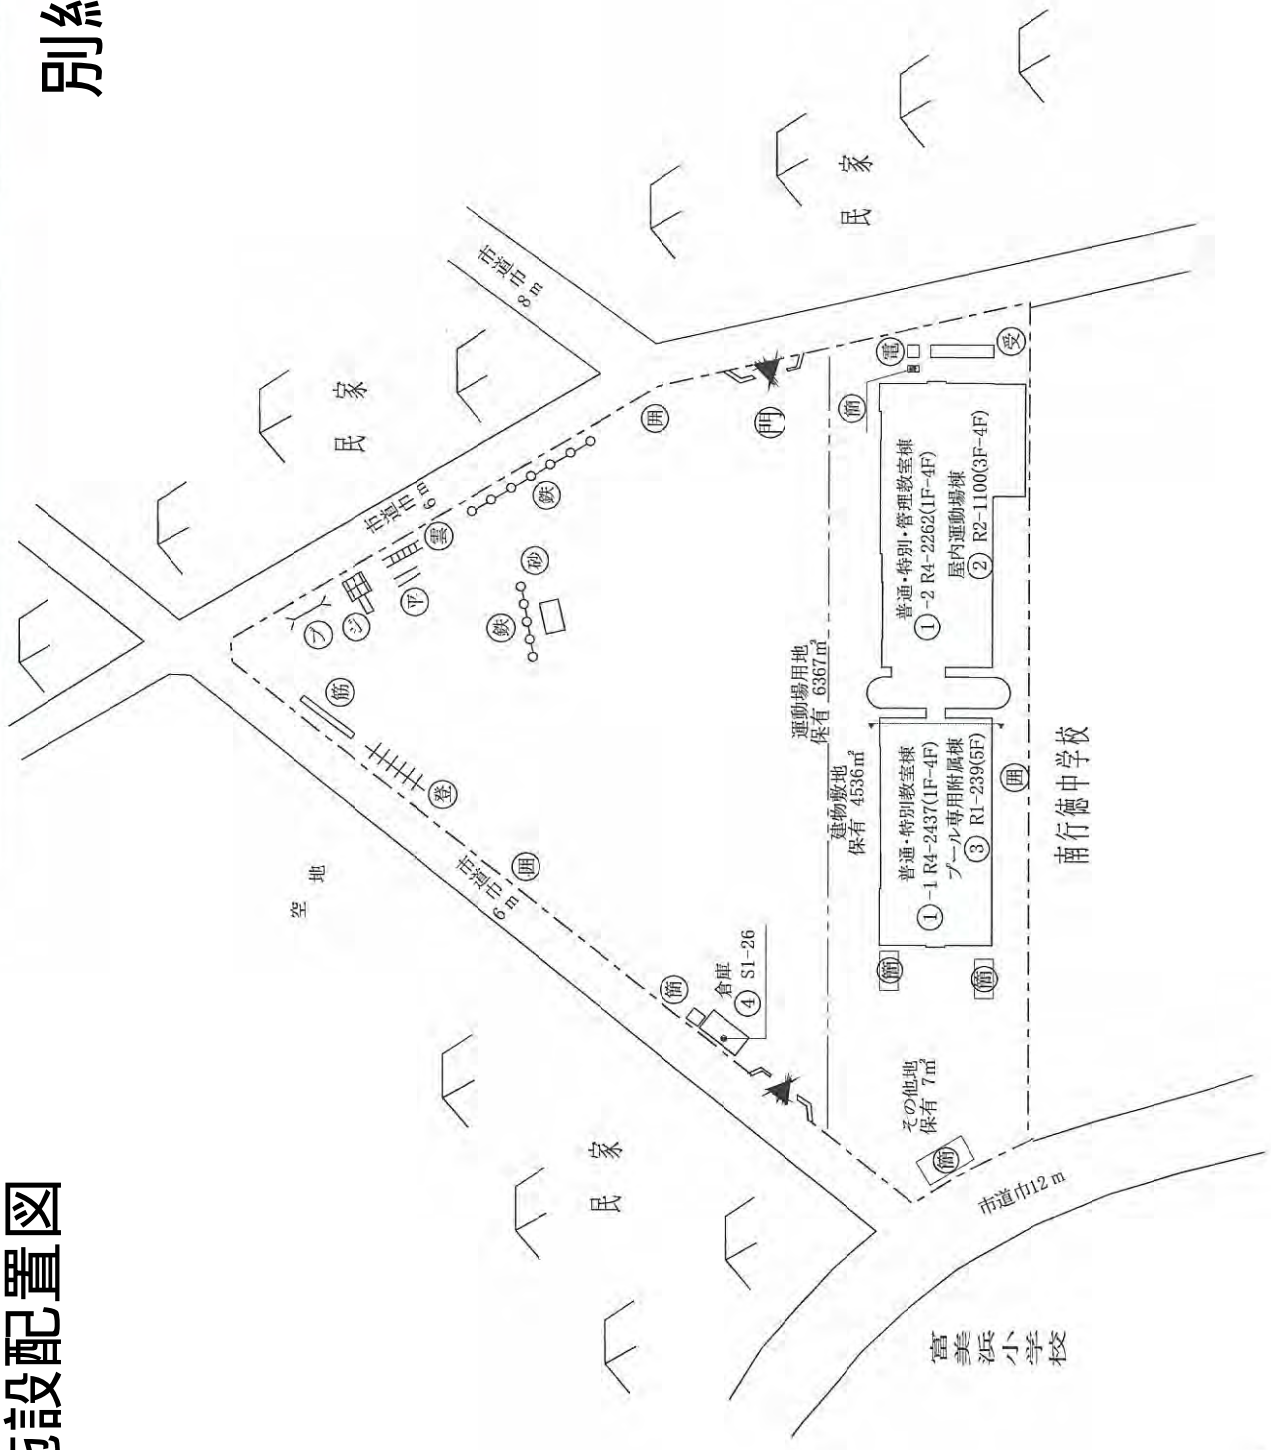


施設配置図	縮尺	0 10 20 30 40 m	学校名	妙典 小学校	期	12	年度	2030	帳簿番号	189	447
-------	----	-----------------	-----	--------	---	----	----	------	------	-----	-----

# 対象施設配置図

## 別紙2-39

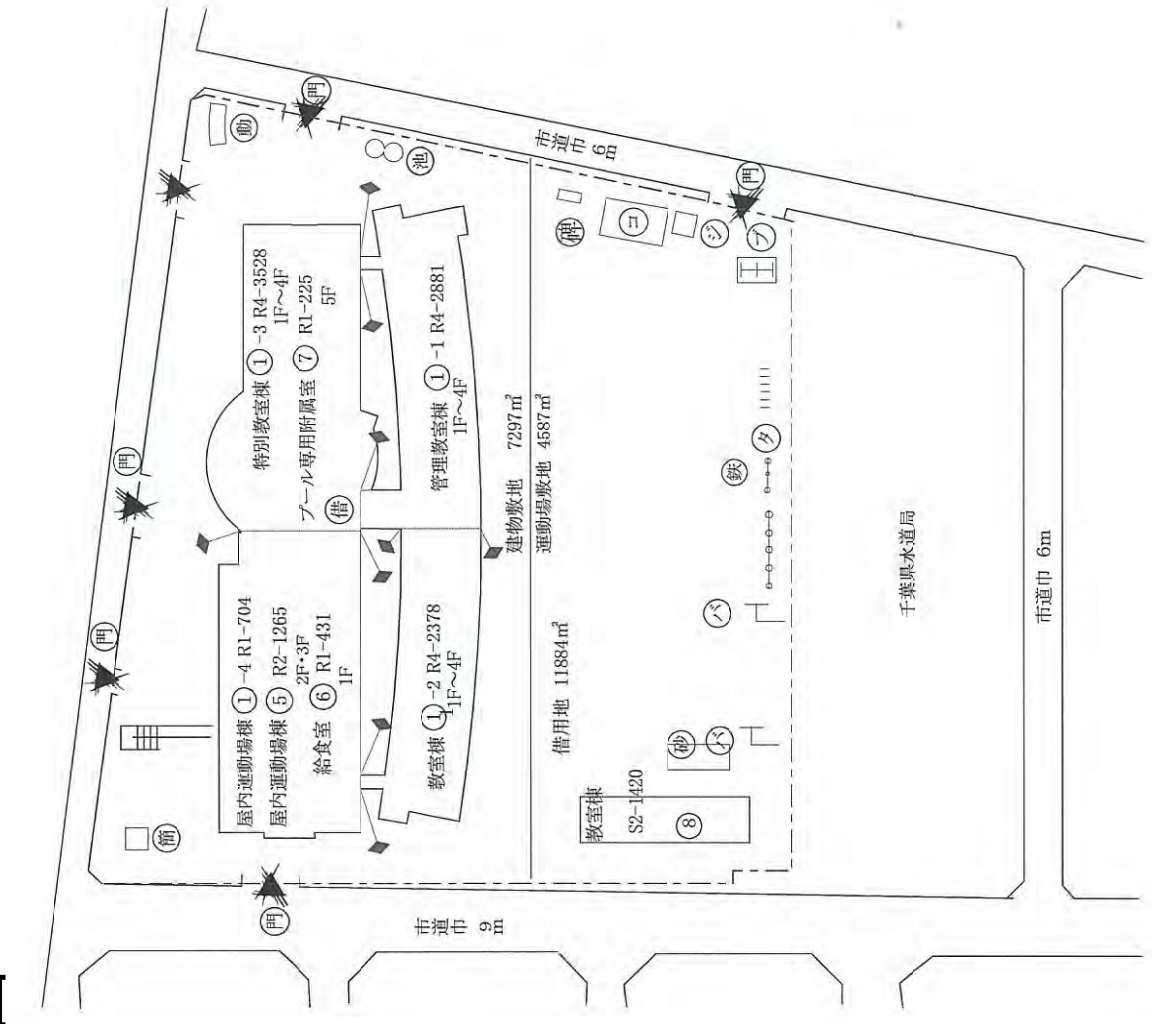

凡例	建物
(未) 未とりこわし建物	
(危) 危険建物	
(借) 借用建物	
(一時) 一時使用建物	
(屋外) 屋外環境整備事業によるもの	
(未完) 未完成建物	
建物以外の工作物等	
(門) 正門、通用門	
(バ) バックネット	
(鉄) 鉄 棒	
(砂) 砂 場	
(バ) バスケットボール	
(コ) コンビネーション	
(平) 平均台	
(プ) プランコ	
(タ) タイヤ	
(動) 動物小屋	
(池) 池	
(ジ) ジャンダルム	
(撲) 相撲場	
(碑) 石碑	

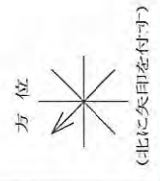


# 対象施設配置図

# 別紙2-40

施設配置図	縮尺	1/1200	0	10	20	30	40	m	学級	第一 中学校	調査番号	122033601	(学 校)	122033601	調査番号	448	1
-------	----	--------	---	----	----	----	----	---	----	--------	------	-----------	-------	-----------	------	-----	---

凡例	建物
未とりこわし建物	未とりこわし建物
危険建物	危険建物
借用建物	借用建物
一時使用建物	一時使用建物
屋外環境整備事業によるもの	屋外環境整備事業によるもの
未完成建物	未完成建物
建物以外の工作物等	建物以外の工作物等
正門、通用門	正門、通用門
囲	囲
温	温
電	電
受	受
鉄	鉄
ネ	ネ
浄	浄
吹	吹

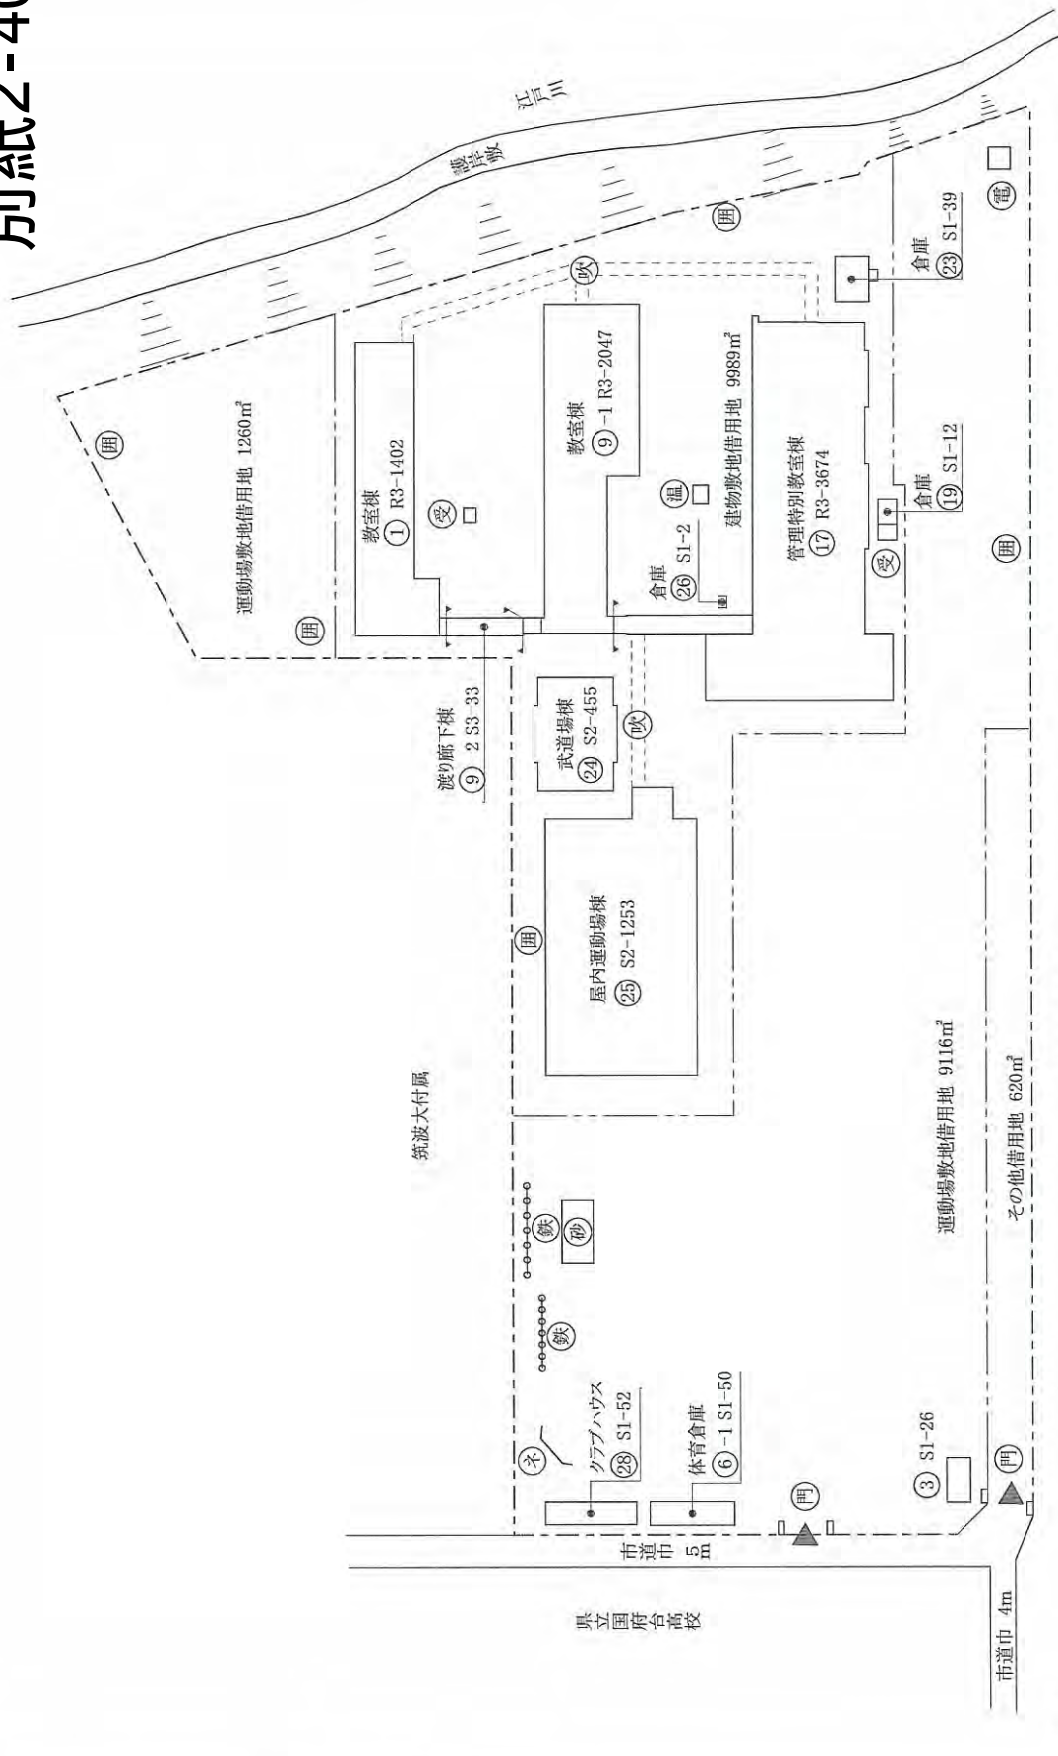


東京医科歯科大



# 対象施設配置図

# 別紙2-41

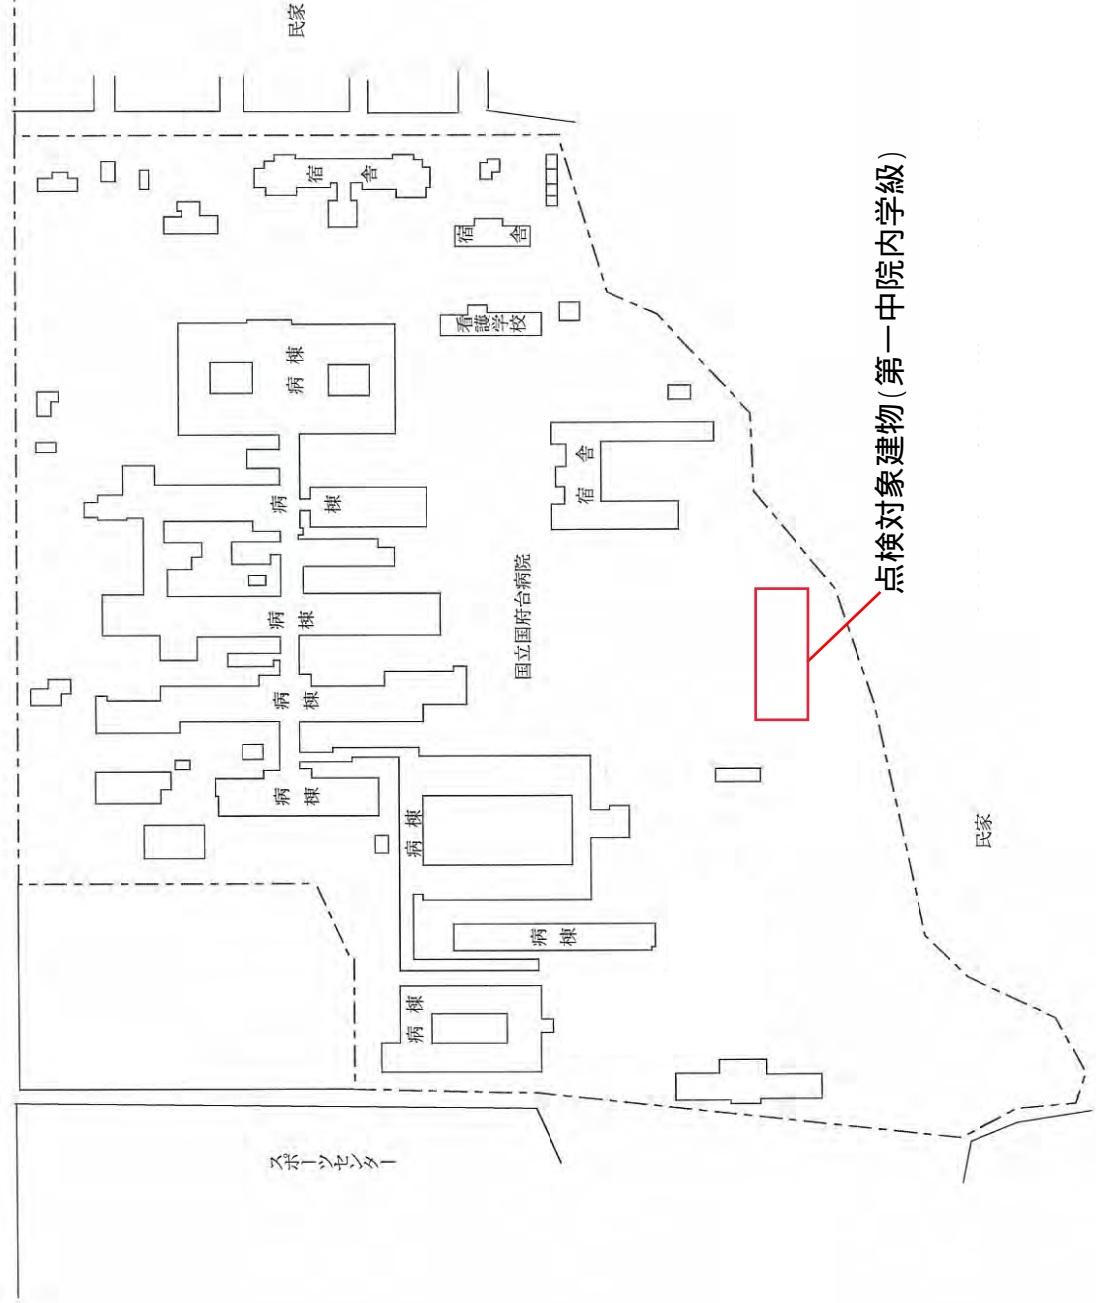

## 凡例

- 建物
- Ⓚ 未とりこわし建物
- Ⓛ 危険建物
- Ⓜ 借用建物
- Ⓝ 一時使用建物
- Ⓞ 屋外環境整備事業によるもの
- Ⓟ 未完成建物
- 建物以外の工作物等
- Ⓠ 正門、通用門
- Ⓡ 囲 障
- Ⓢ 温室
- Ⓣ 飼育小屋
- Ⓤ 簡易な小規模建物






# 対象施設配置図

## 別紙2-43

### 凡例

- 建物
- (未) 未とりこわし建物
- (危) 危険建物
- (借) 借用建物
- (一) 一時使用建物
- (屋外) 屋外環境整備事業によるもの
- (未完) 未完成建物
- 建物以外の工作物等
- (門) 正門、通用門
- (田) 田舎
- (温) 温室
- (倉) 倉庫
- (電) キュービクル
- (自) 自転車置場
- (吹) 吹き抜けの渡廊下
- (ネ) バックネット
- (浄) 浄化槽
- (受) 受水槽
- (鉄) 鉄棒
- (助) 助木

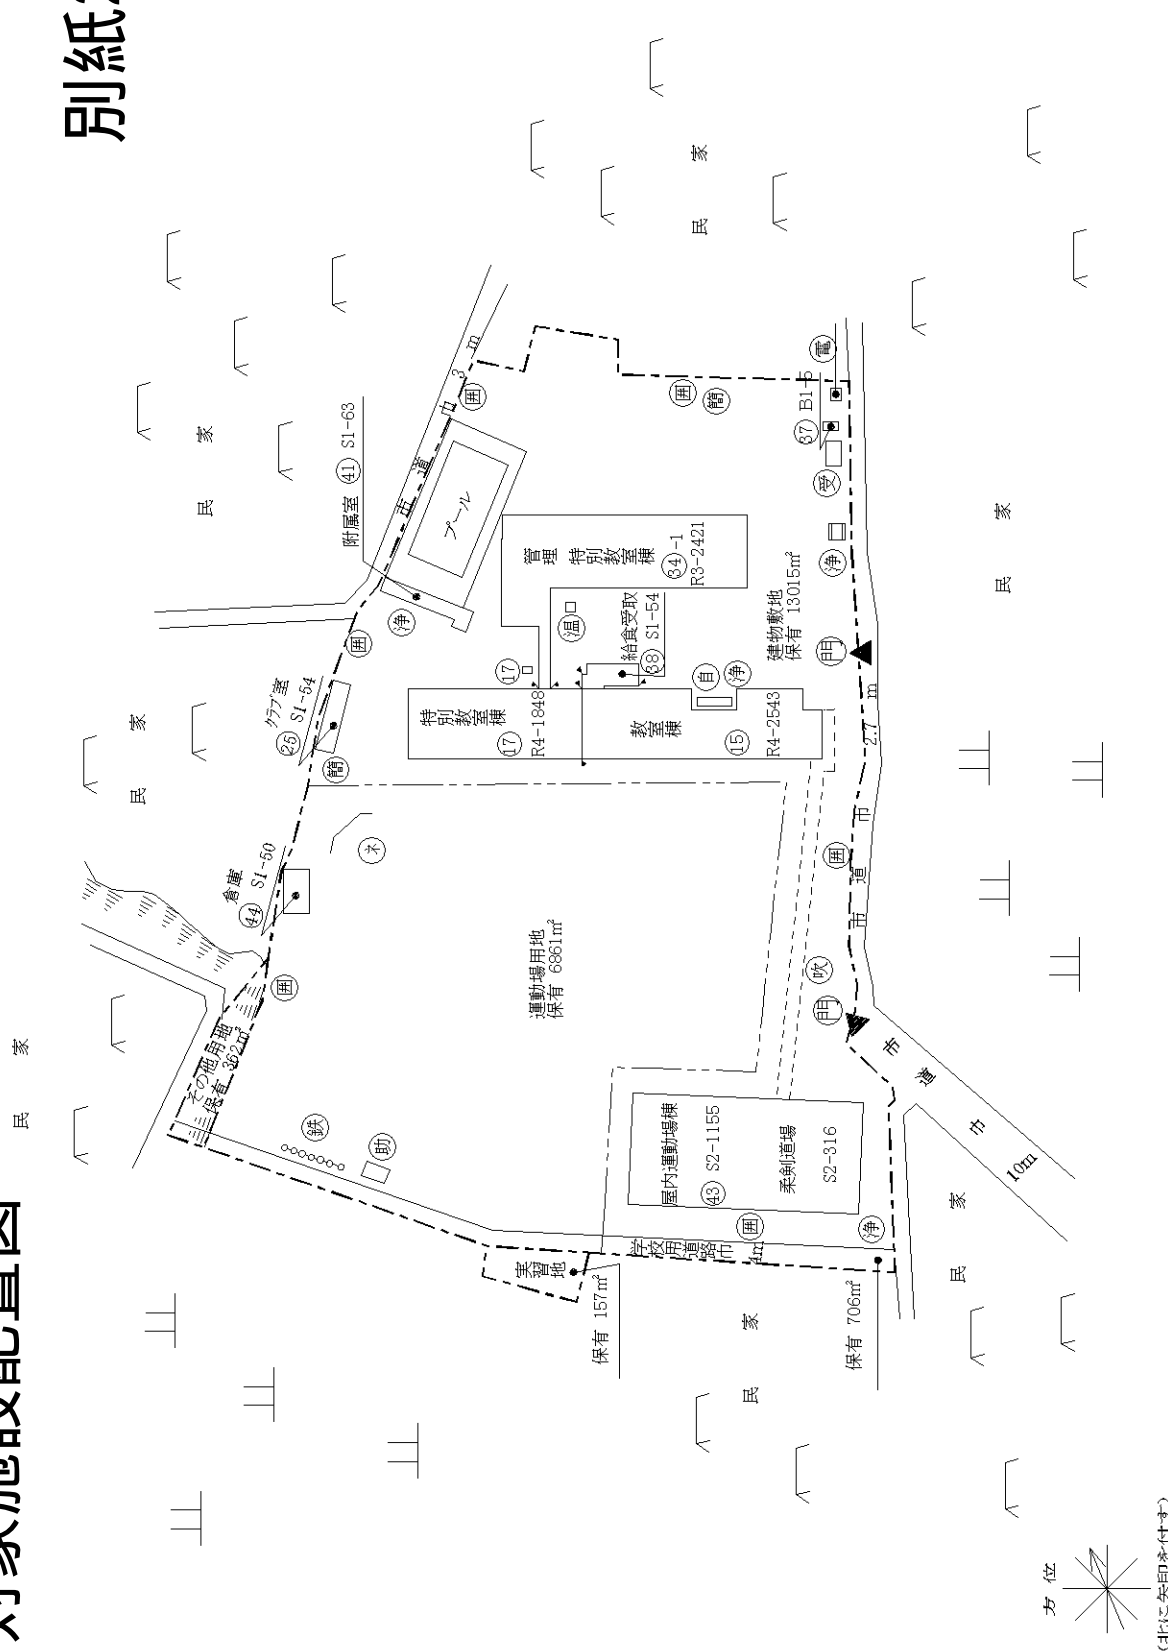

(北に矢印を付す)



# 対象施設配置図

# 別紙2-44

## 凡例

- 建物
- 未○ 未とりこわし建物
- 危○ 危険建物
- 借○ 借用建物
- 一○ 一時使用建物
- 屋○ 屋外環境整備事業によるもの
- 未○ 未完成建物
- 建物以外の工作物等
- 門○ 正門、通用門
- 囲○ 囲壁
- 温○ 温室
- 受○ 受水槽
- 浄○ 浄化槽
- 倉○ 倉庫
- 電○ キュービクル
- 鉄○ 鉄棒
- 砂○ 砂場

施設配置図	縮尺	0 10 20 30 40 50 60 m	学舎	第四 中学校	調査番号	122033604	(学 校)	整理番号	451 -1
-------	----	-----------------------	----	--------	------	-----------	-------	------	-----------

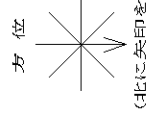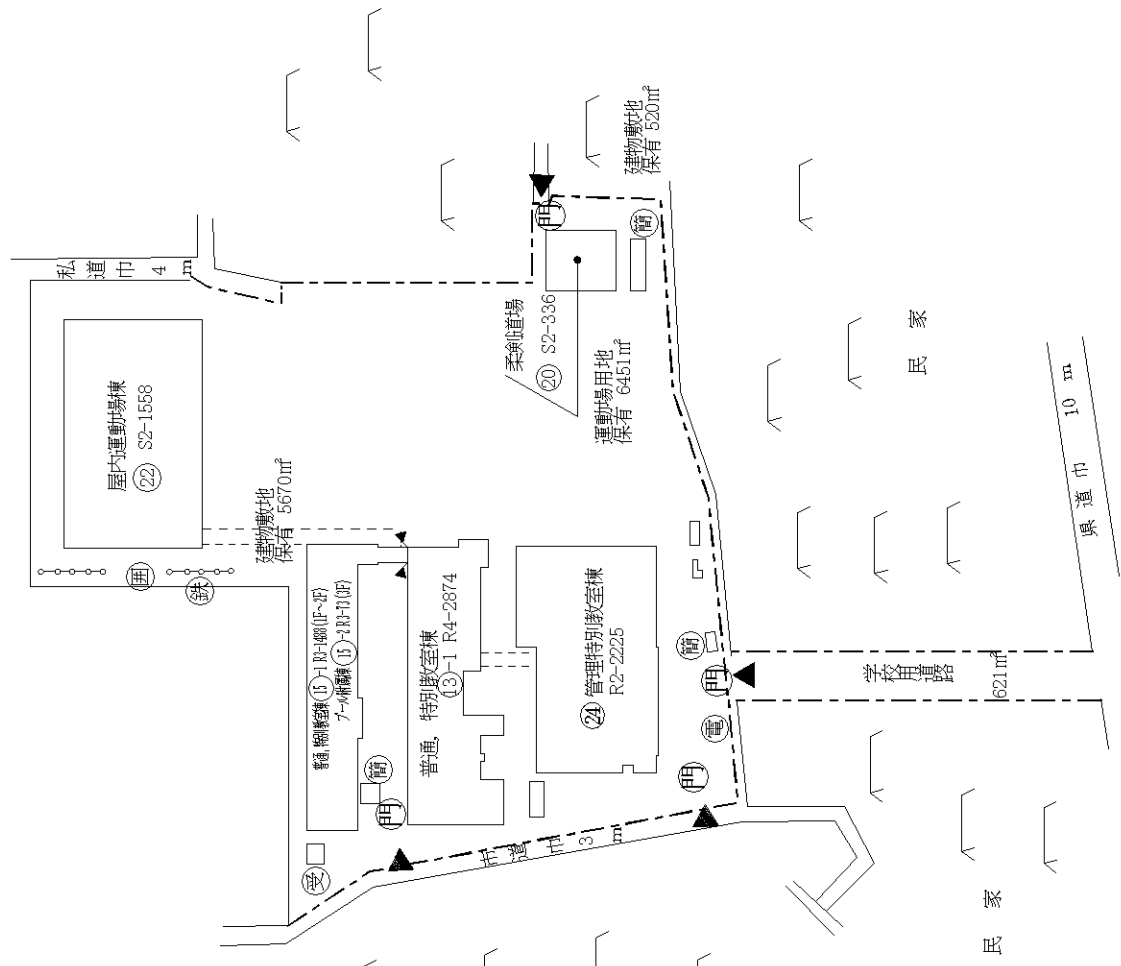


(北に矢印を付す)


# 対象施設配置図

# 別紙2-45

縮尺	1/1500	0	10	20	30	40	50	60	校舎	第五 中学校	調査番号	122033605	(学 校)	452
施設の配置図														1-1

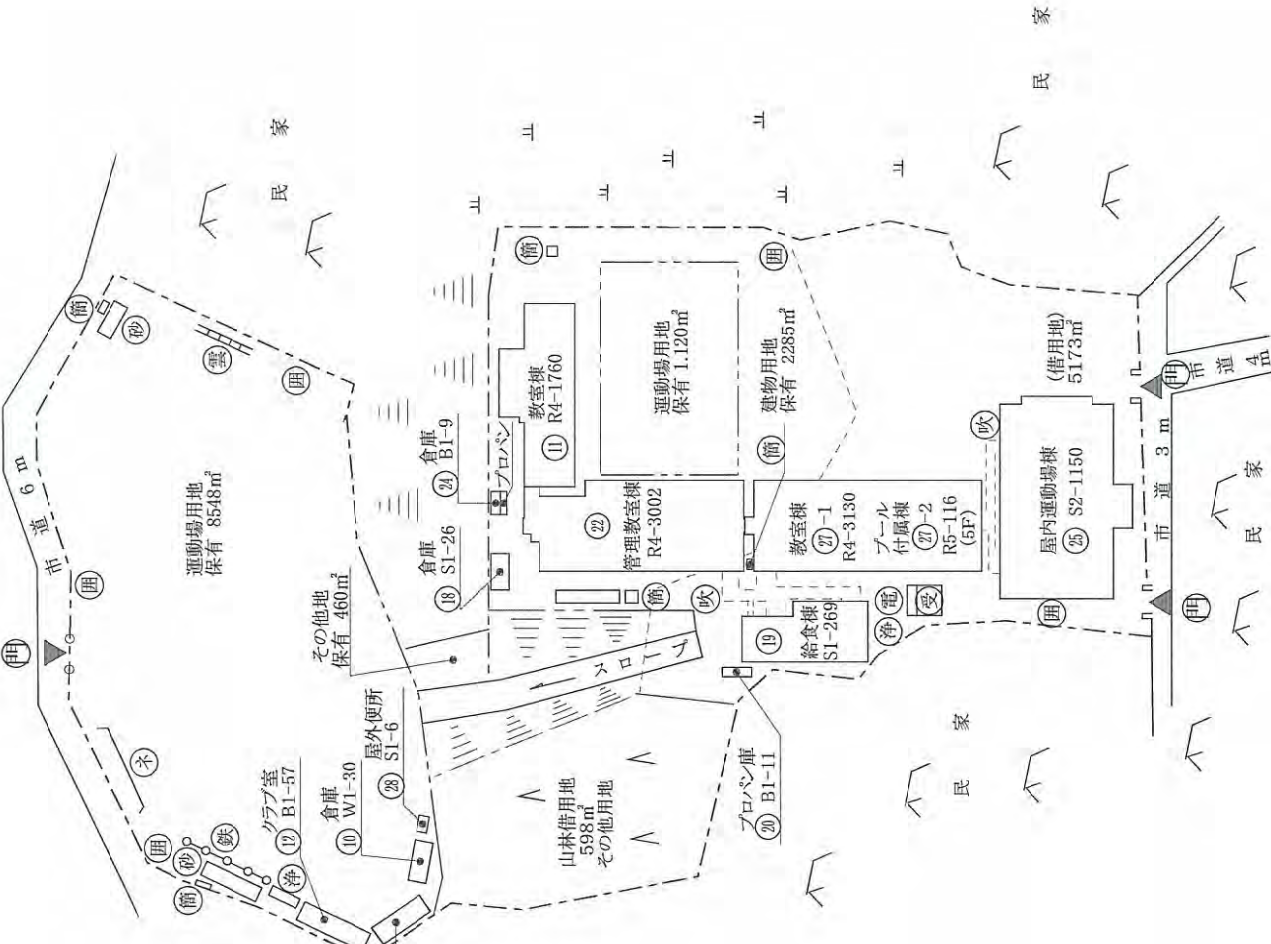

凡例	建物
未	未とりのこわし建物
危	危険建物
借	借用建物
一	一時使用建物
屋外	屋外環境整備事業によるもの
未	未完成建物
建物以外の工作物等	
門	正門、通用門
囲	囲 障
鉄	鉄 棒
雲	雲 梯
ネ	バックネット
砂	砂 場
電	キュービクル
吹	吹き抜けの渡り廊下
倉	倉庫
浄	浄化槽
受	受水槽


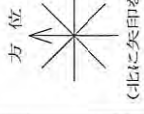


(北に矢印を付す)

# 対象施設配置図

## 凡例

- 建物
- 未<sup>○</sup> 未とりこわし建物
- 危<sup>○</sup> 危険建物
- 借<sup>○</sup> 借用建物
- 一<sup>○</sup> 一時使用建物
- 他<sup>○</sup> 当該学校以外の建物  
建物以外の工作物等
- 門<sup>○</sup> 正門、通用門
- 囲<sup>○</sup> 囲幕
- 自<sup>○</sup> 自転車置場
- 倉<sup>○</sup> 倉庫
- 吹<sup>○</sup> 吹き抜けの渡廊下
- 温<sup>○</sup> 温室
- 撲<sup>○</sup> 相撲場
- バ<sup>○</sup> バックネット
- 鉄<sup>○</sup> 鉄棒
- 電<sup>○</sup> キュービクル
- 浄<sup>○</sup> 浄化槽機械室
- 受<sup>○</sup> 受水槽機械室
- 雲<sup>○</sup> 雲梯
- 平<sup>○</sup> 平行棒
- 登<sup>○</sup> 登棒
- サ<sup>○</sup> サッカーゴール
- バ<sup>○</sup> バスケットゴール
- テ<sup>○</sup> テニスコート

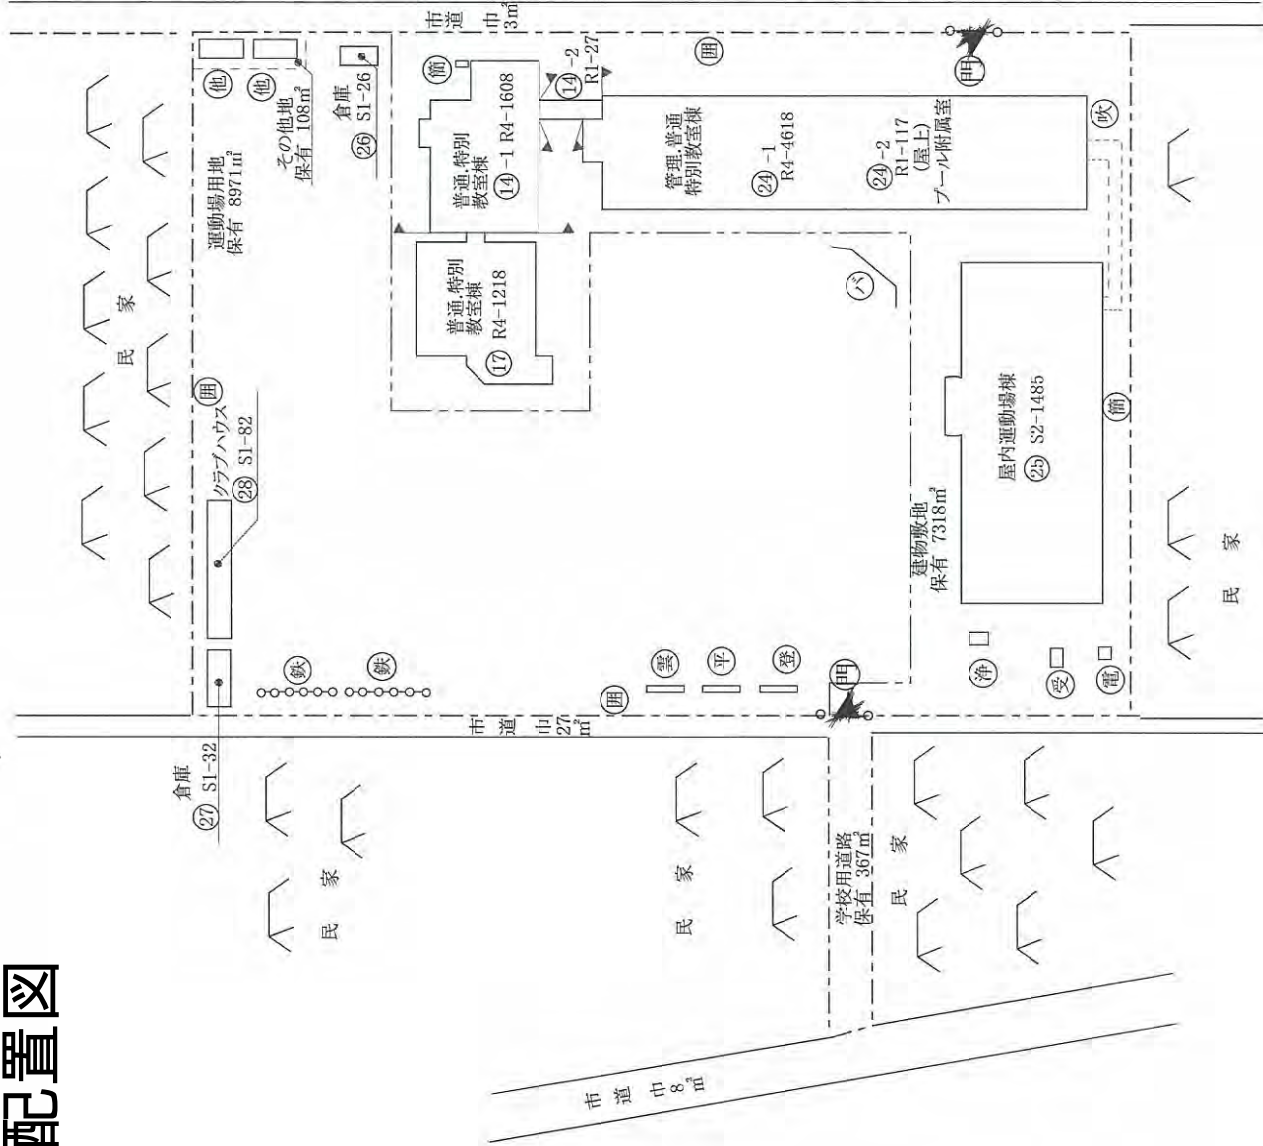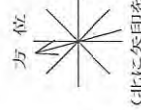


縮尺 0 10 20 30 40 m

第六中学校

AM 登録番号 122033606 (学 校) 整理番号 453-1

別紙2-46



公園

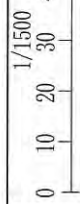

# 対象施設配置図

# 別紙2-47

凡例	
建物	(未) 未とりこわし建物
	(危) 危険建物
	(借) 借用建物
	(一) 一時使用建物
建物以外の工作物等	
(門) 正門、通用門	
〰〰〰 囲障	
(温) 温室	
(自) 自転車置場	
(倉) 倉庫	
(吹) 吹き抜けの施設下	
(閉) 囲障	
(鉄) 鉄棒	
(撲) 相撲場	
(キ) キュービクル	
(バ) バックネット	
(受) 受水槽	
(浄) 浄化槽	
(平) 平行棒	
(砂) 砂場	

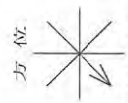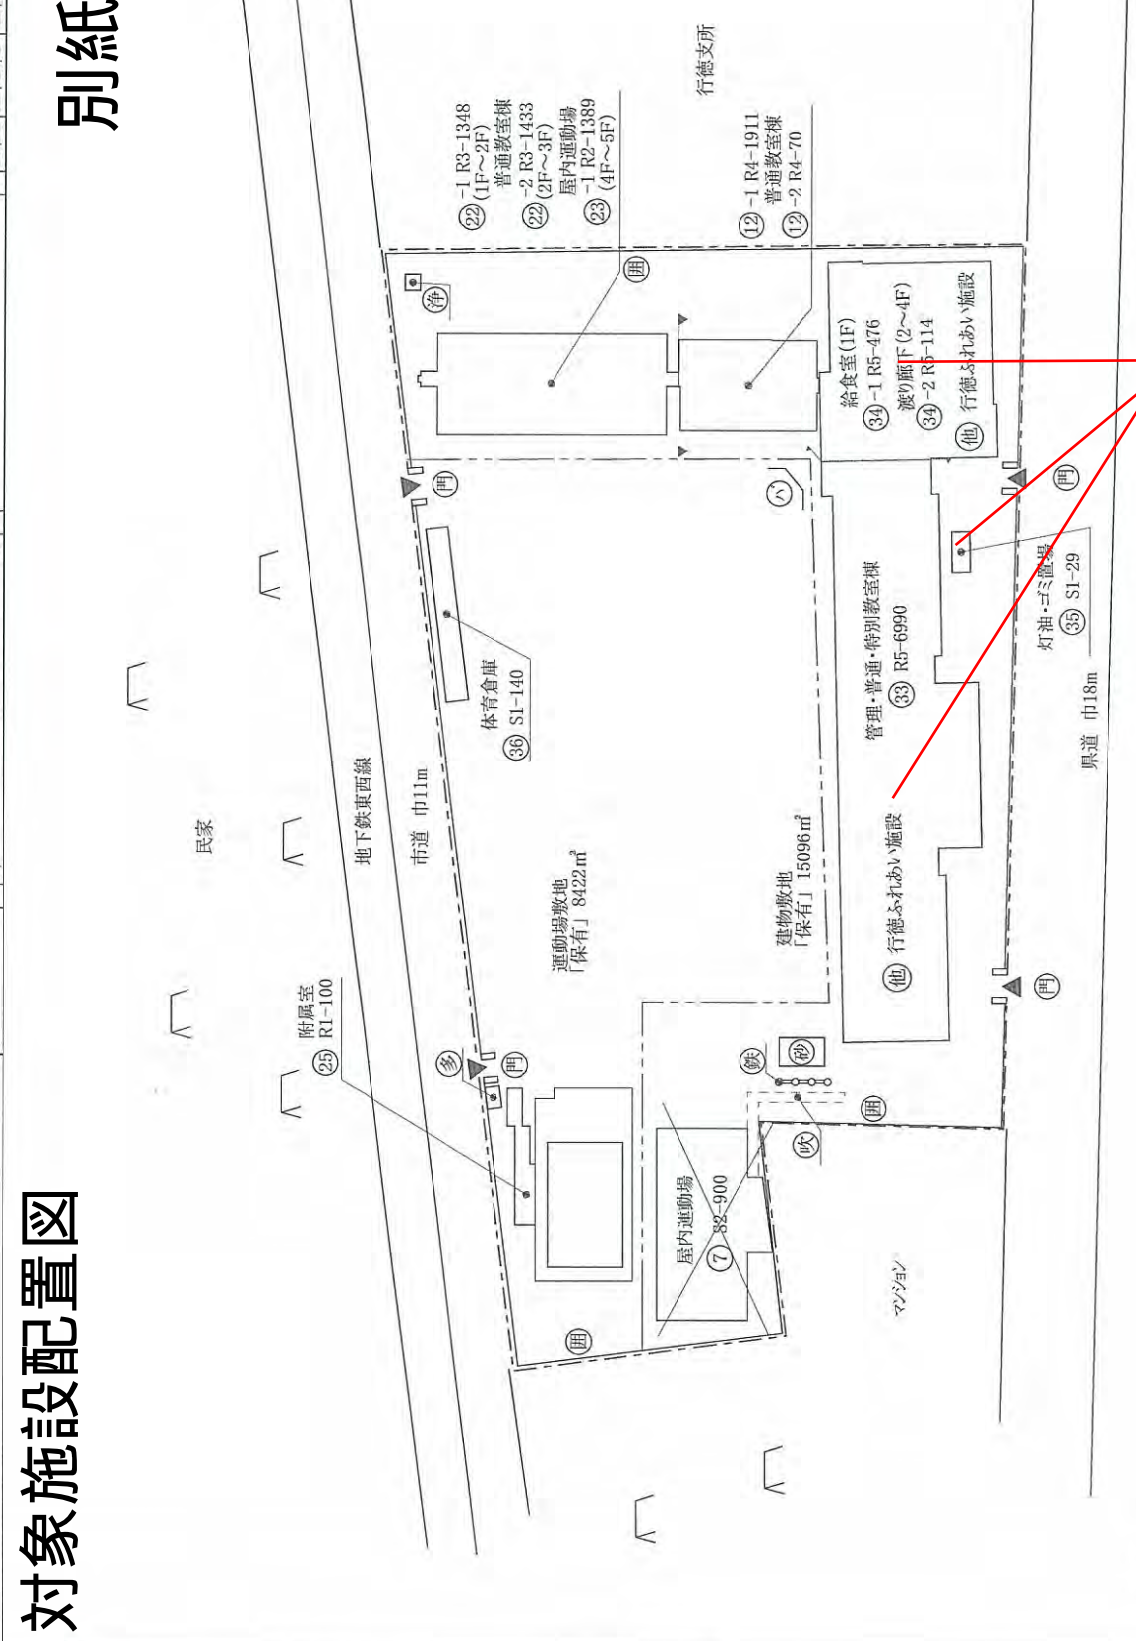

〈北に矢印を付す〉


対象外建物  
(総合管理業務委託にて点検)

# 対象施設配置図

# 別紙2-48

施設配置図	縮尺	0 10 20 30 40 50 60 m	1/1500	第八中学校	明 地 番 号	122033608	(学 校)	455 -1
-------	----	-----------------------	--------	-------	------------------	-----------	----------	-----------

凡例	建物
⊙未	未とりこわし建物
⊙危	危険建物
⊙借	借用建物
⊙一時	一時使用建物
⊙取	屋外環境整備事業 によるもの
⊙未	未完成建物
建物以外の工作物等	
⊙門	正門、通用門
⊙塀	塀
⊙倉	倉庫
⊙吹	吹き抜けの渡廊下
⊙温	温室
⊙鉄	鉄棒
⊙ネ	バックネット
⊙電	キュービクル
⊙受	受水槽
⊙雲	雲梯
⊙平	平行棒
⊙他	その他

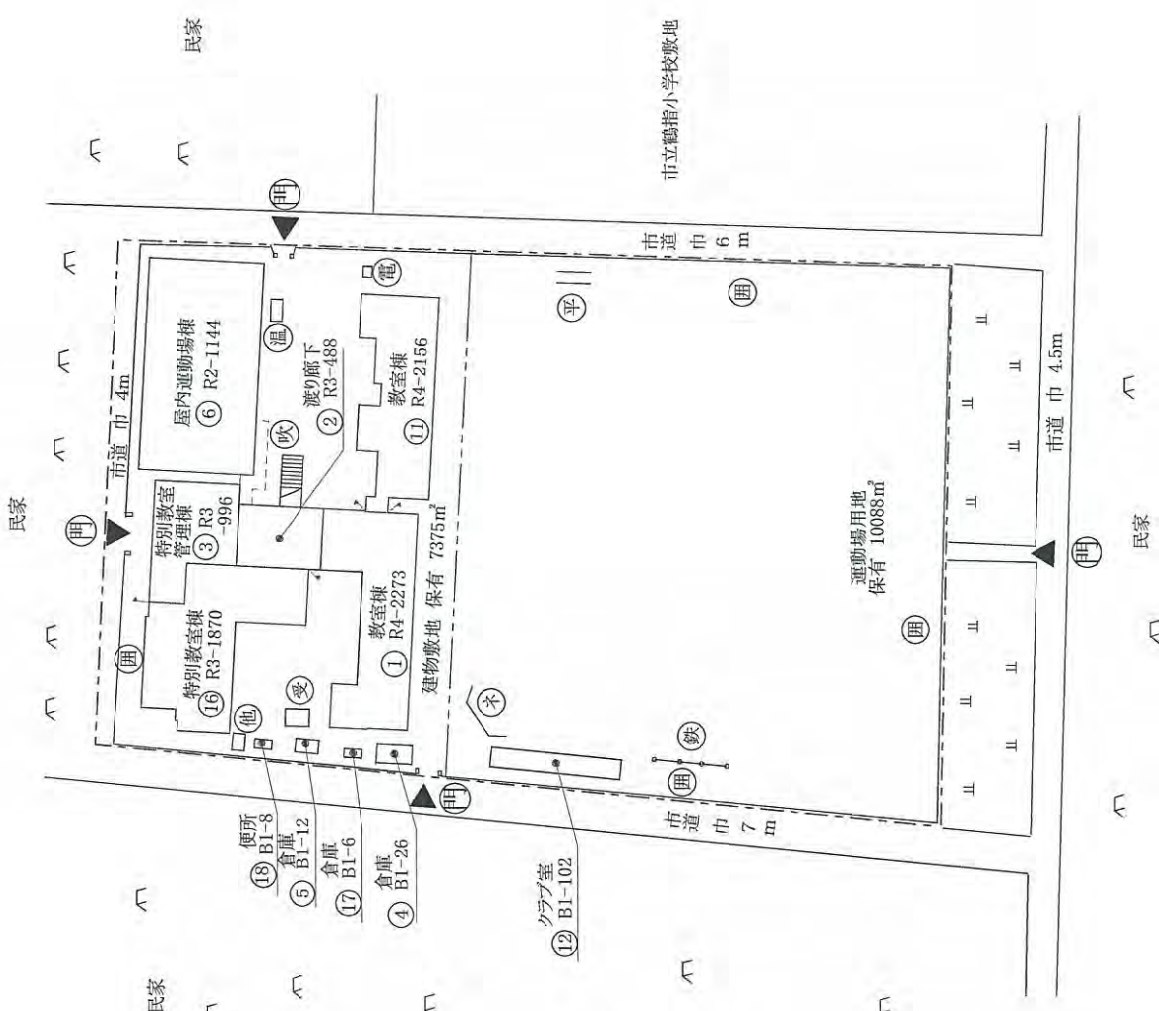


(北に矢印を付す)

# 対象施設配置図

# 別紙2-49

施設の配置図	縮尺	0 10 20 30 40 m	1/1000	学校名	下貝塚 中学校	調査番号	122033609	校区(市町村)	(学 校)	階層番号	456
--------	----	-----------------	--------	-----	---------	------	-----------	---------	-------	------	-----

凡例	建物
(未)	未とりこわし建物
(危)	危険建物
(借)	借用建物
(一)	一時使用建物
(屋)	屋外環境整備事業によるもの
(未)	未完成建物
	建物以外の工作物等
(門)	正門、通用門
(用)	用 障
(電)	キュービクル
(倉)	倉庫
(吹)	吹き抜けの渡廊下
(受)	受水槽
(浄)	浄化槽
(の)	のぼり棒
(鉄)	鉄 棒
(パ)	バックネット
(丸)	丸 太
(砂)	砂 場

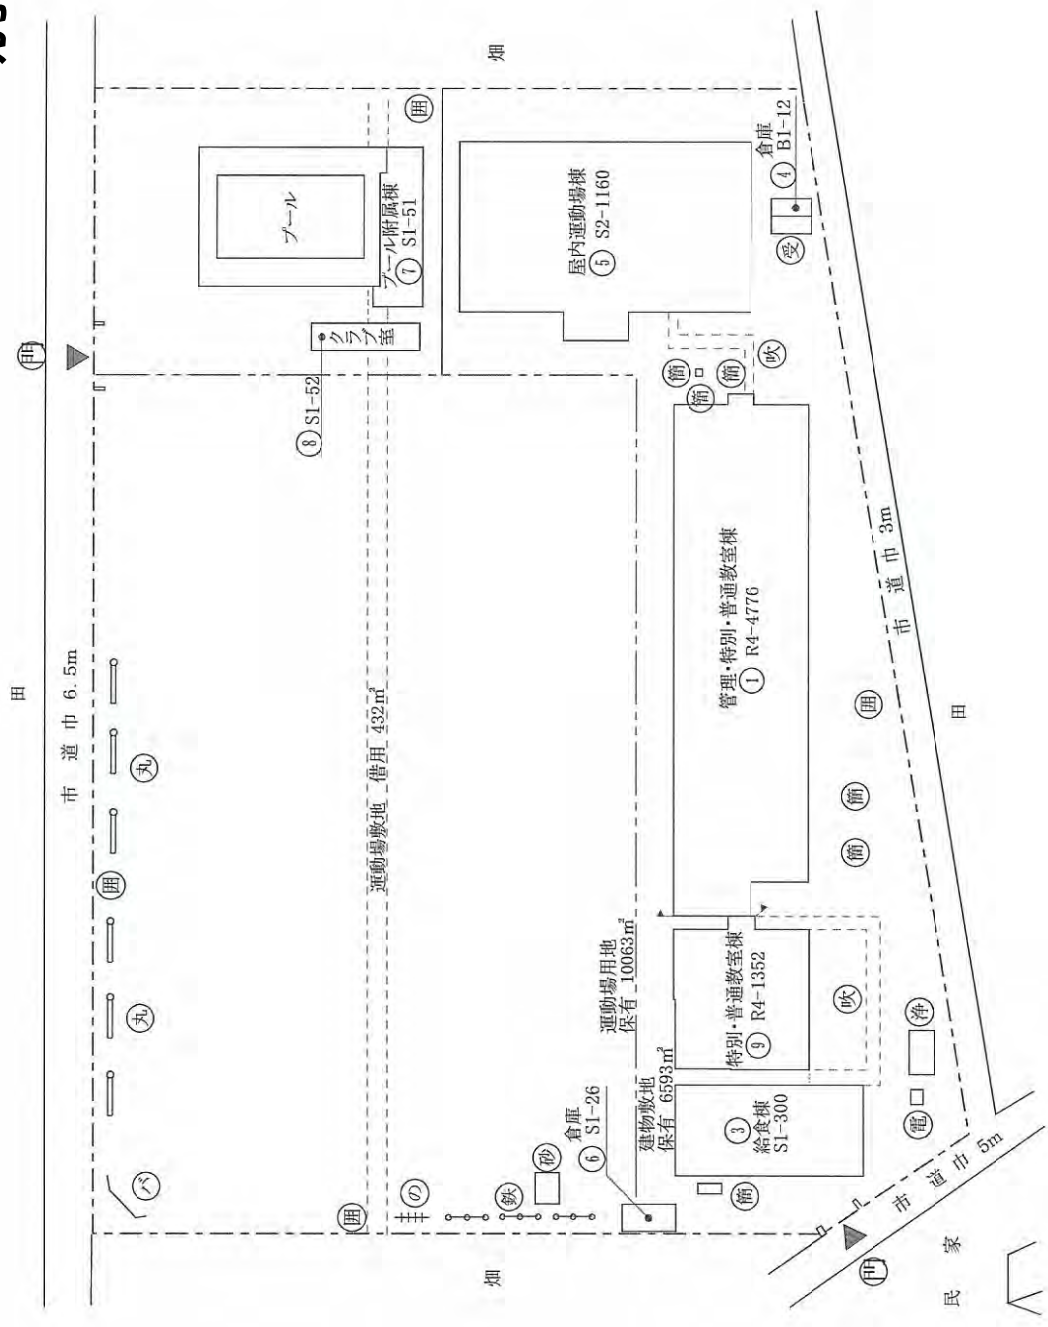

施設の配置図

縮尺

1/1000

0 10 20 30 40 m

学校名

高谷 中学校

調査番号



122033610

(学校)

457

対象施設配置図

別紙2-50

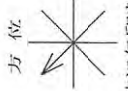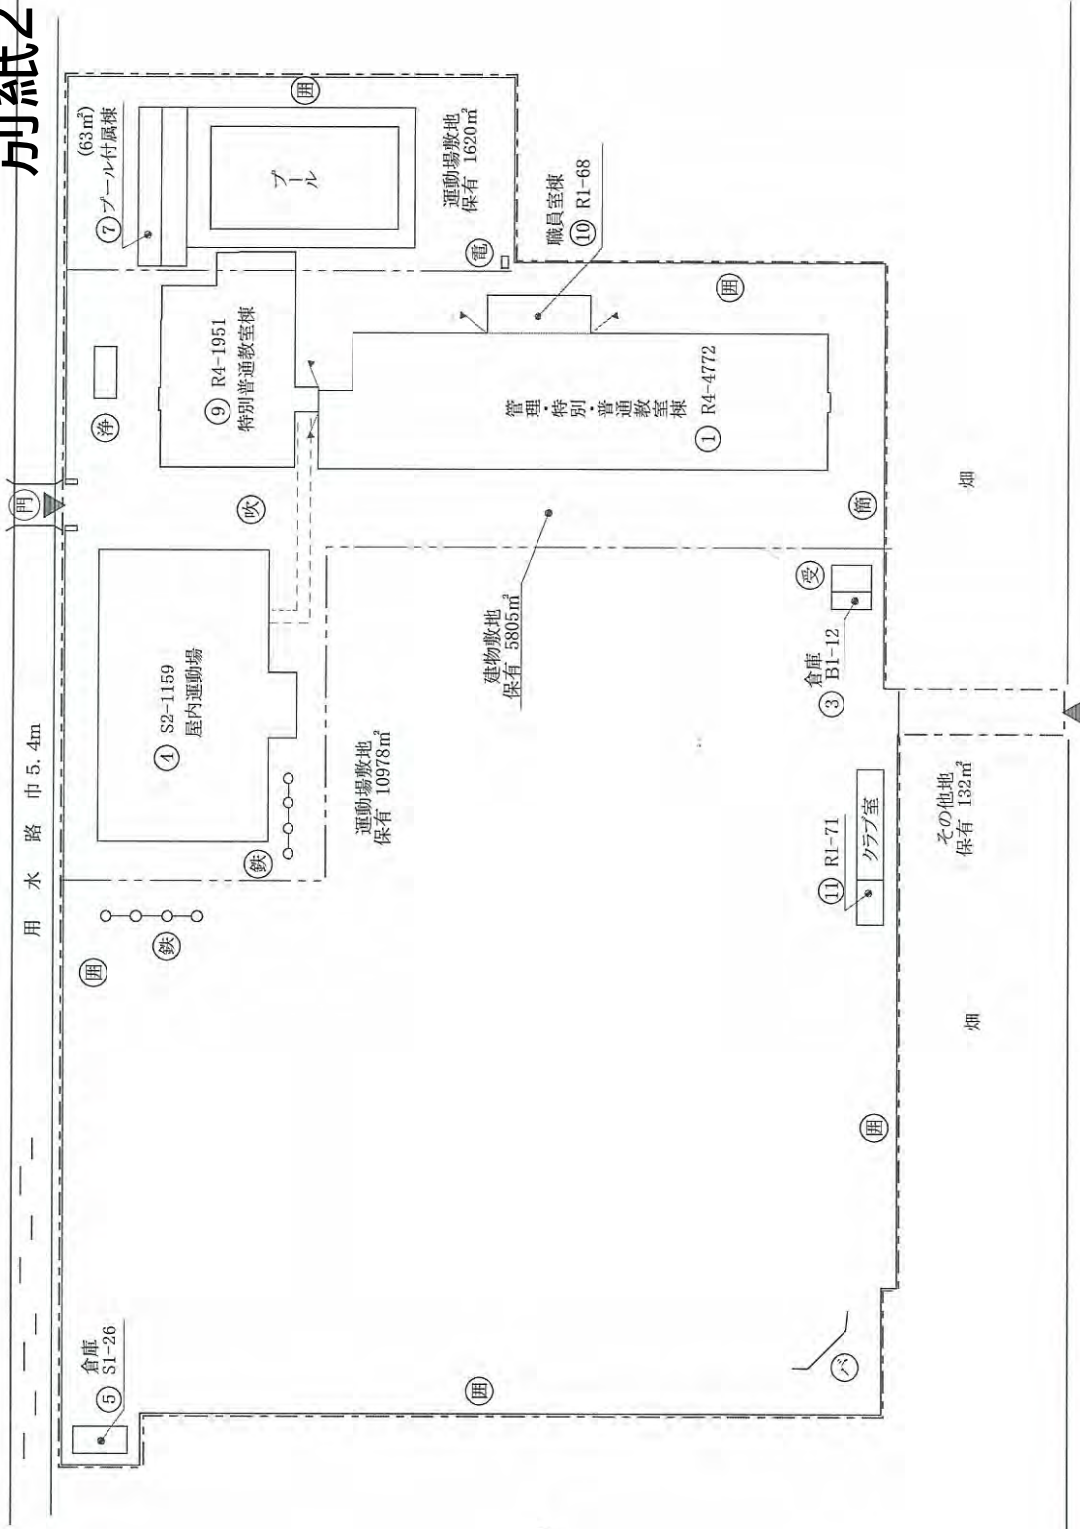

(北に矢印を付す)

凡例

- 建物
  - 未とわ 未とわこわし建物
  - 危 危険建物
  - 借 借用建物
  - 一時 一時使用建物
- 建物以外の工作物等
  - 自 自転車置き場
  - 倉 倉庫
  - 温 温室
  - 吹 吹き抜けの渡廊下
  - 撲 相撲場
  - 電 キュービクル
  - 鉄 鉄棒
  - バ バッグネット
  - 浄 浄化槽
  - 受 受水槽
  - 塀 塀


# 対象施設配置図

## 凡例

- 建物
- 未と 未とりこわし建物
- 危 危険建物
- 借 借用建物
- 一時 一時使用建物
- 建物以外の工作物等
- 門 正門、通用門
- 閉 囲 障
- 自 自転車置場
- 倉 倉庫
- 吹 吹き抜けの渡廊下
- 温 温 室
- 撲 相撲場
- 門 正門、通用門
- 受 受水槽
- 鉄 鉄棒
- ネ バックネット
- 登 登 棒

別紙2-51

施設の配置図	縮尺	1/1500	0 10 20 30 40 50 60 m	学校名	福栄 中学校	調査番号	122033611	(学 校)	458
									階層番号
									1-1

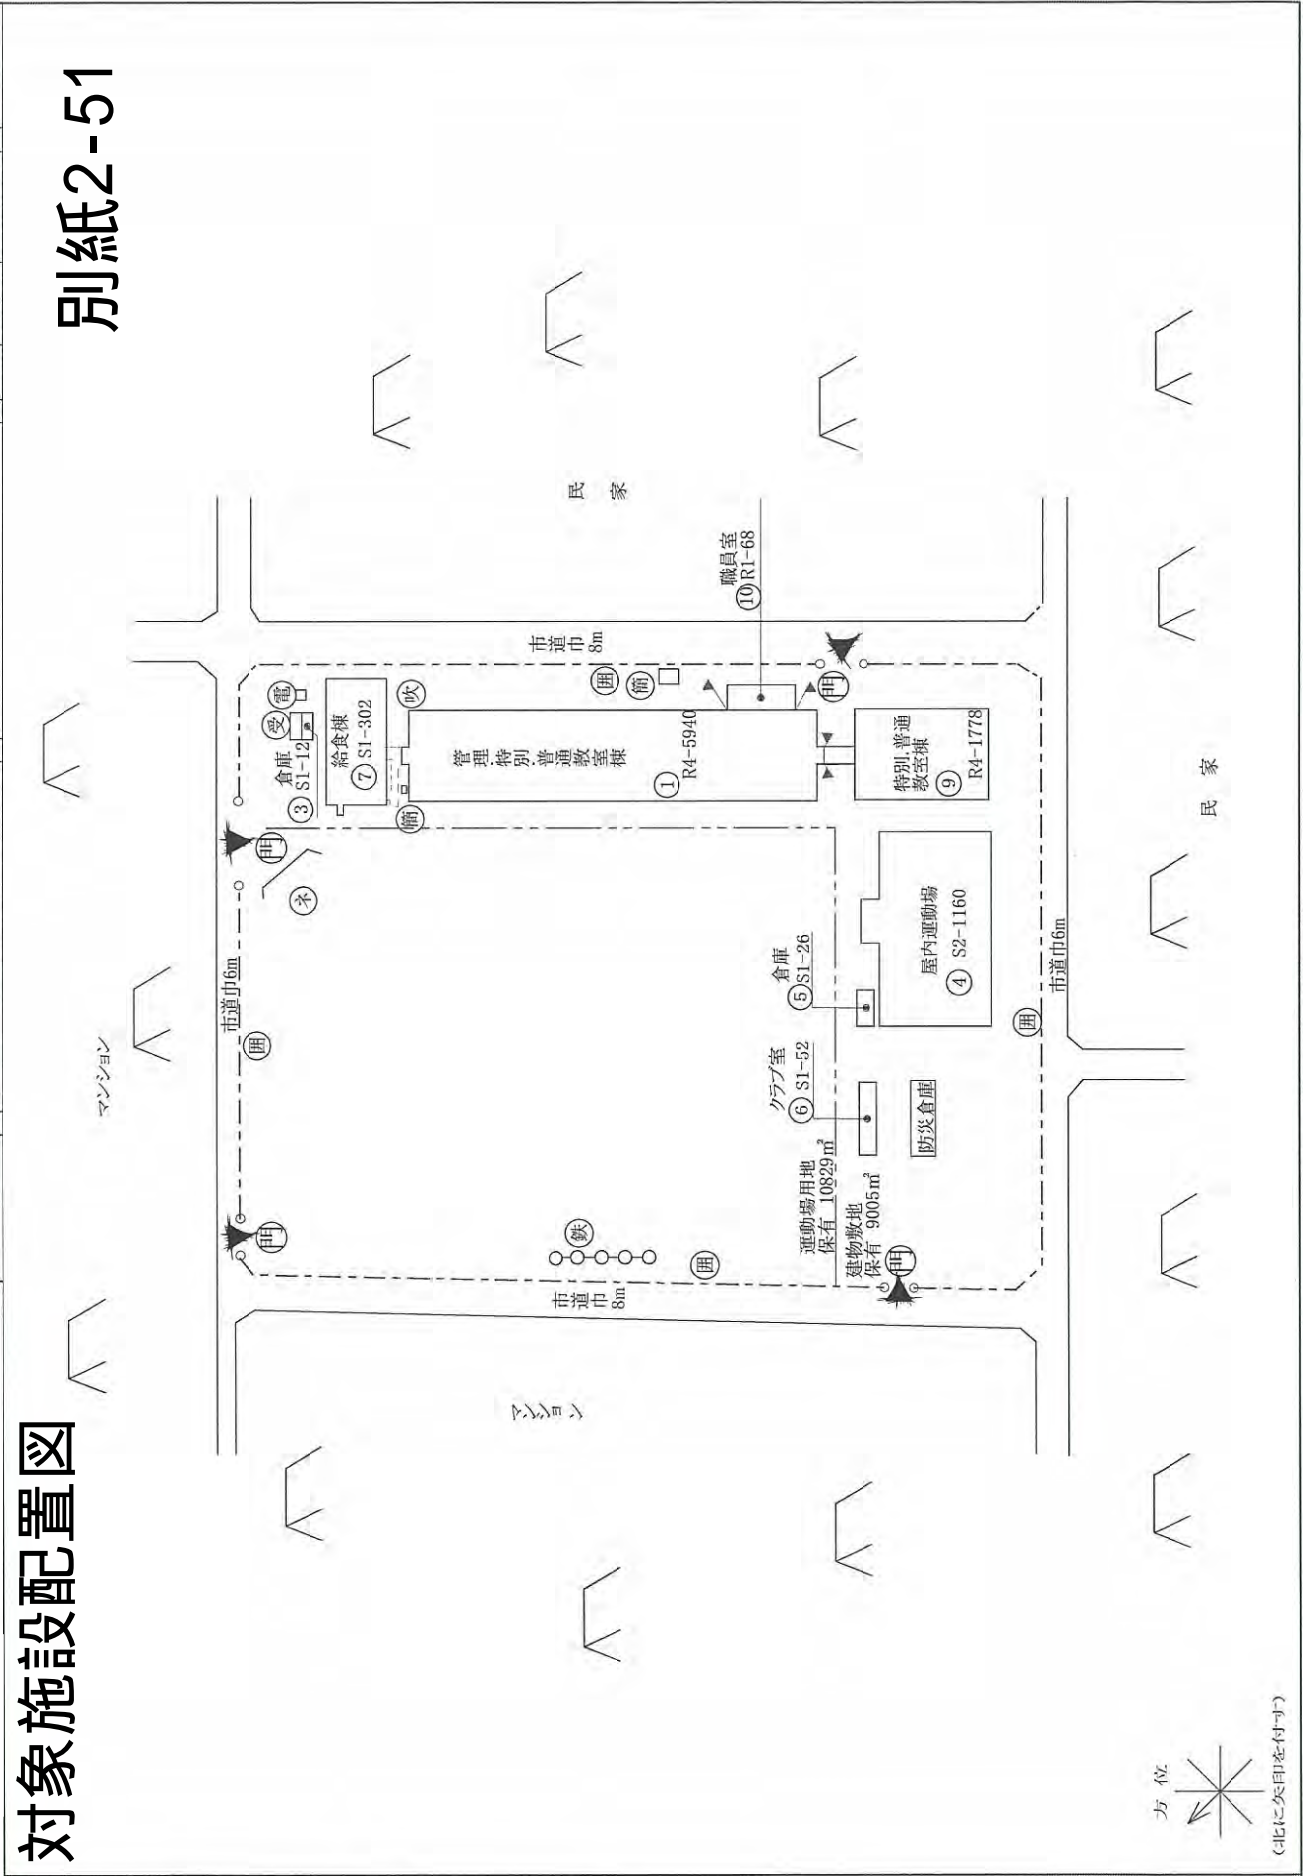


# 対象施設配置図

## 凡例

- 建物
  - (未切) 未とりこわし建物
  - (危) 危険建物
  - (借) 借用建物
  - (一時) 一時使用建物
  - (屋外) 屋外環境整備事業によるもの
  - (未完) 未完成建物
  - (他) 当該学校以外の建物
- 建物以外の工作物等
  - (門) 正門、通用門
  - (圍) 圍 障
  - (バ) バックネット
  - (鉄) 鉄棒
  - (倉) 倉庫
  - (電) キュービクル
  - (浄) 浄化槽
  - (受) 受水槽
  - (は) はんどら棒

# 別紙2-52

施設の配置図	縮尺	0 10 20 30 40 m	1/1200	学校名	東国分 中学校	期 業 登 号	122033612	(学 校)	122033612	期 業 登 号	459
--------	----	-----------------	--------	-----	---------	---------	-----------	-------	-----------	---------	-----

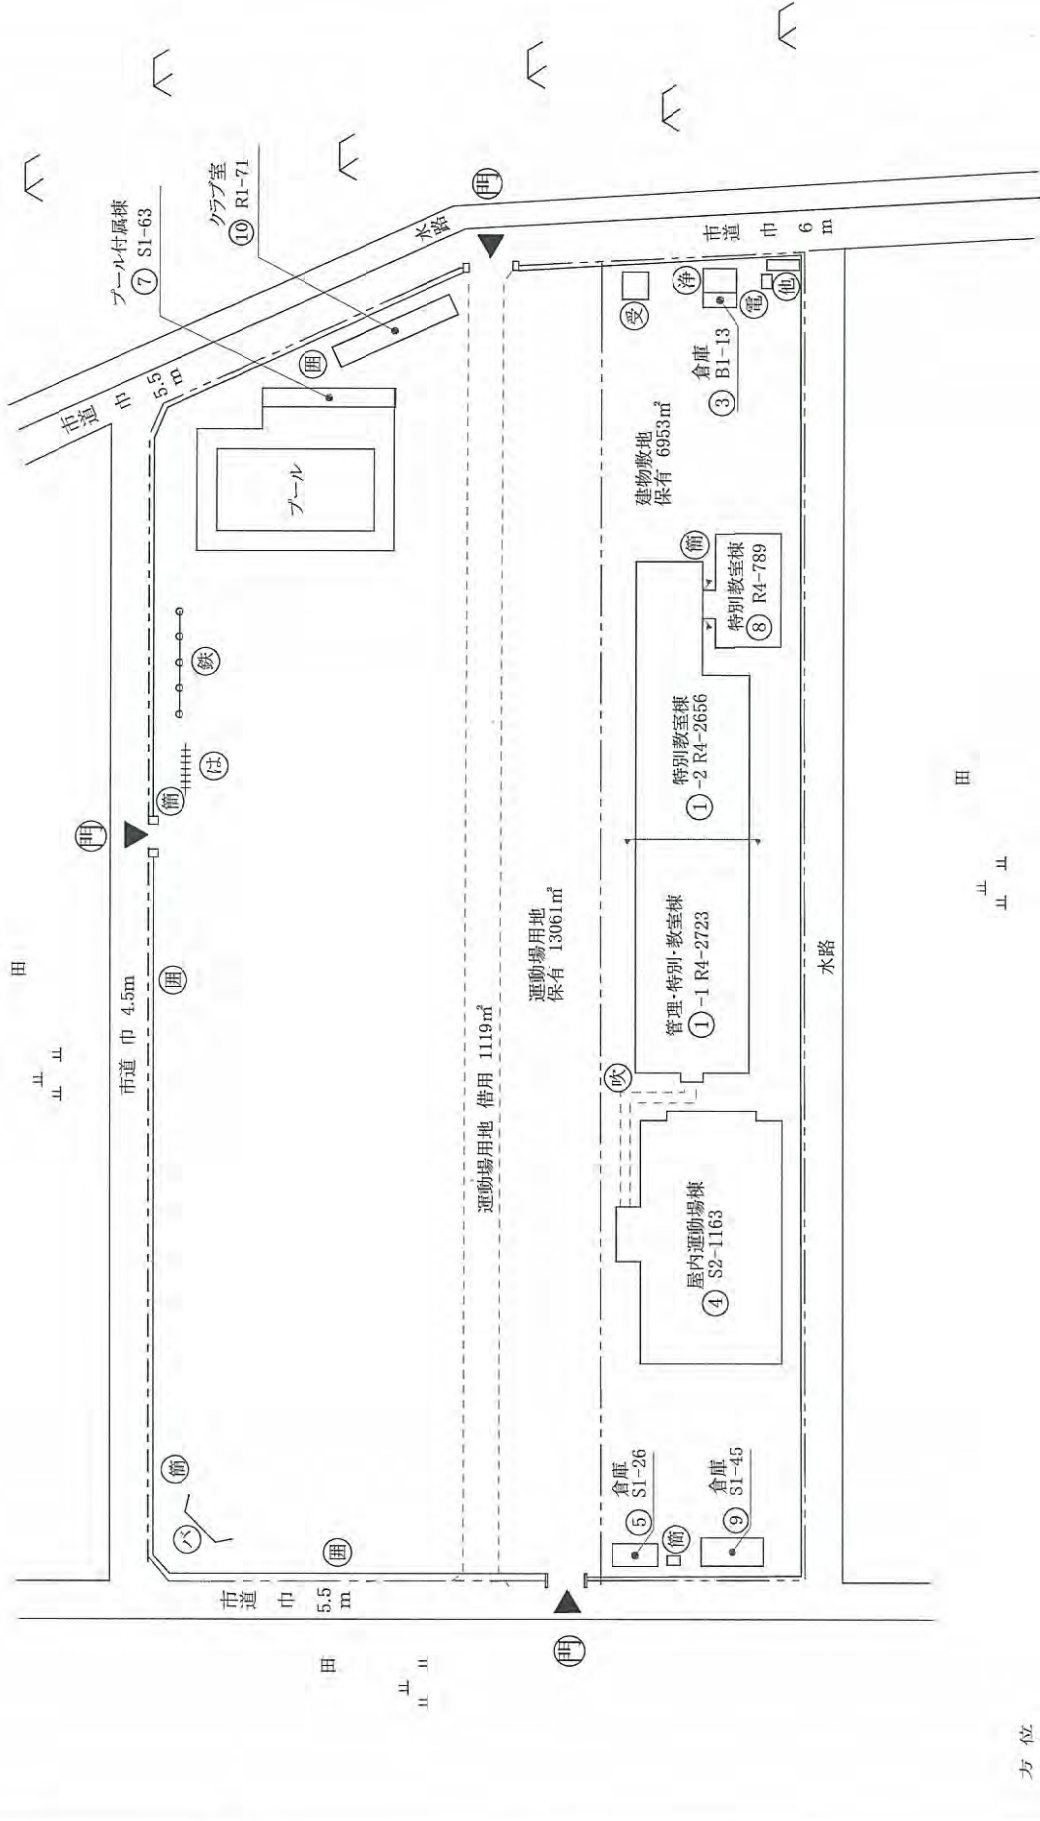


(北に矢印を付す)

凡例

- 建物
- 未<sup>と</sup>未<sup>と</sup>りこわし建物
- 危<sup>ハ</sup>危険建物
- 借<sup>借</sup>借用建物
- 一時<sup>一</sup>一時使用建物
- 屋外<sup>屋</sup>屋外環境整備事業によるもの
- 未<sup>未</sup>未完成建物
- 建物以外の工作物等
- 門<sup>門</sup>正門、通用門
- 囲<sup>囲</sup>囲幕
- 歩<sup>歩</sup>歩道橋
- 受<sup>受</sup>受水槽
- 便<sup>便</sup>便所
- 鉄<sup>鉄</sup>鉄棒
- 砂<sup>砂</sup>砂場
- 登<sup>登</sup>登梯
- バ<sup>バ</sup>バスケットゴール
- ネ<sup>ネ</sup>バックネット

対象施設配置図

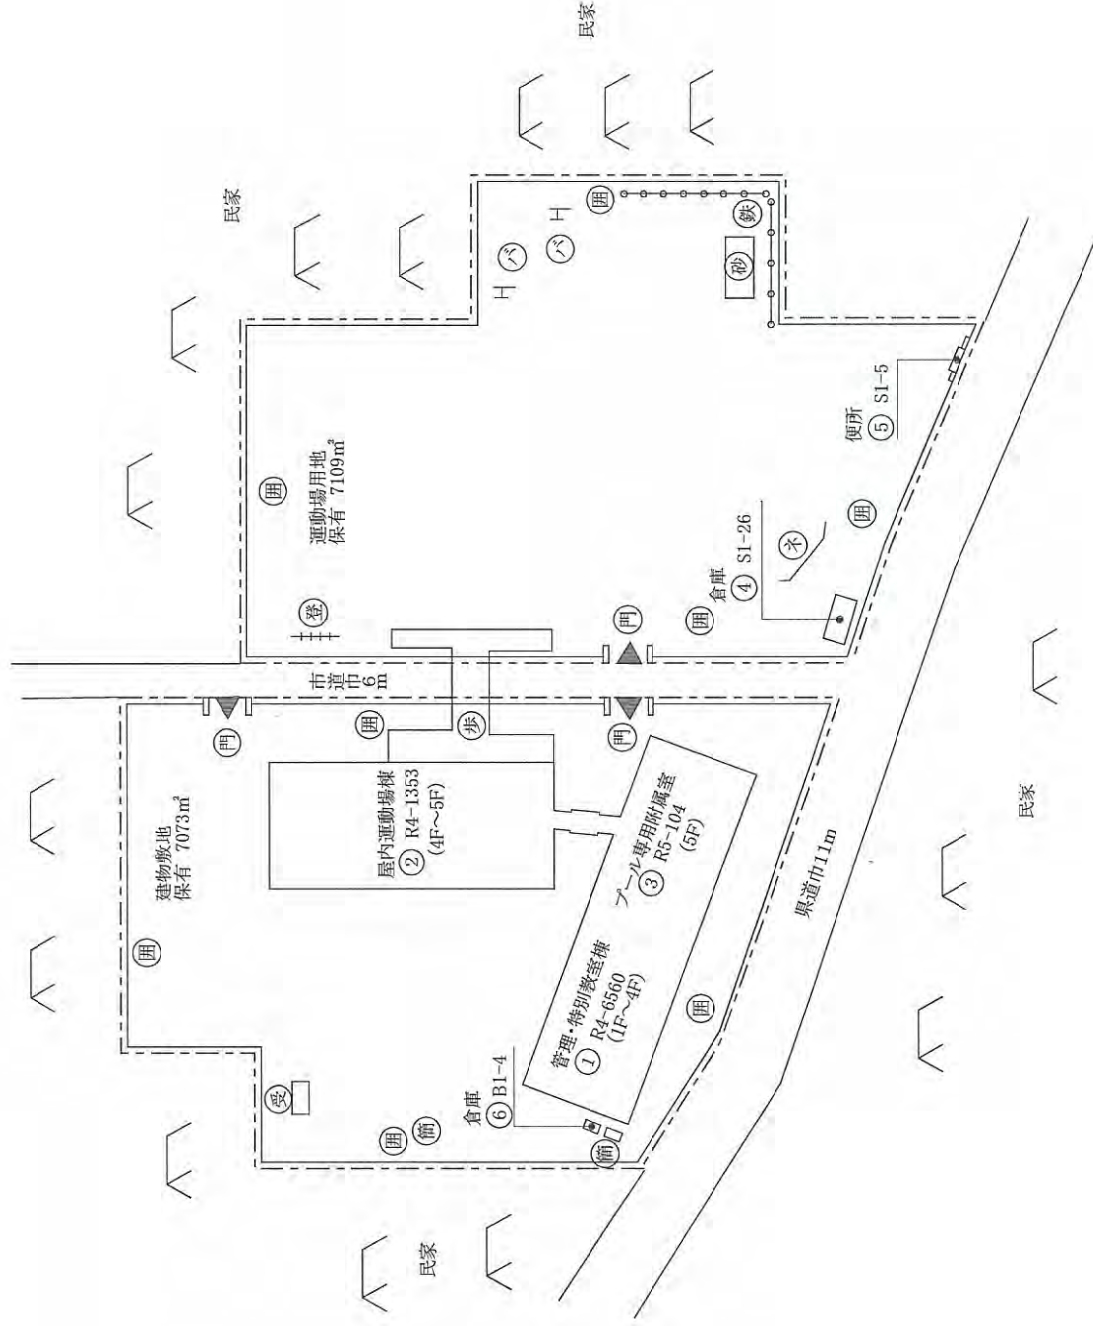


方位  
  
 (北に矢印を付す)

施設配置図	縮尺	0 10 20 30 40 m	1/1200	学校名	大洲 中学校	照登番号	122033613	(学 校)	460
									-1

別紙2-53

# 対象施設配置図

別紙2-54

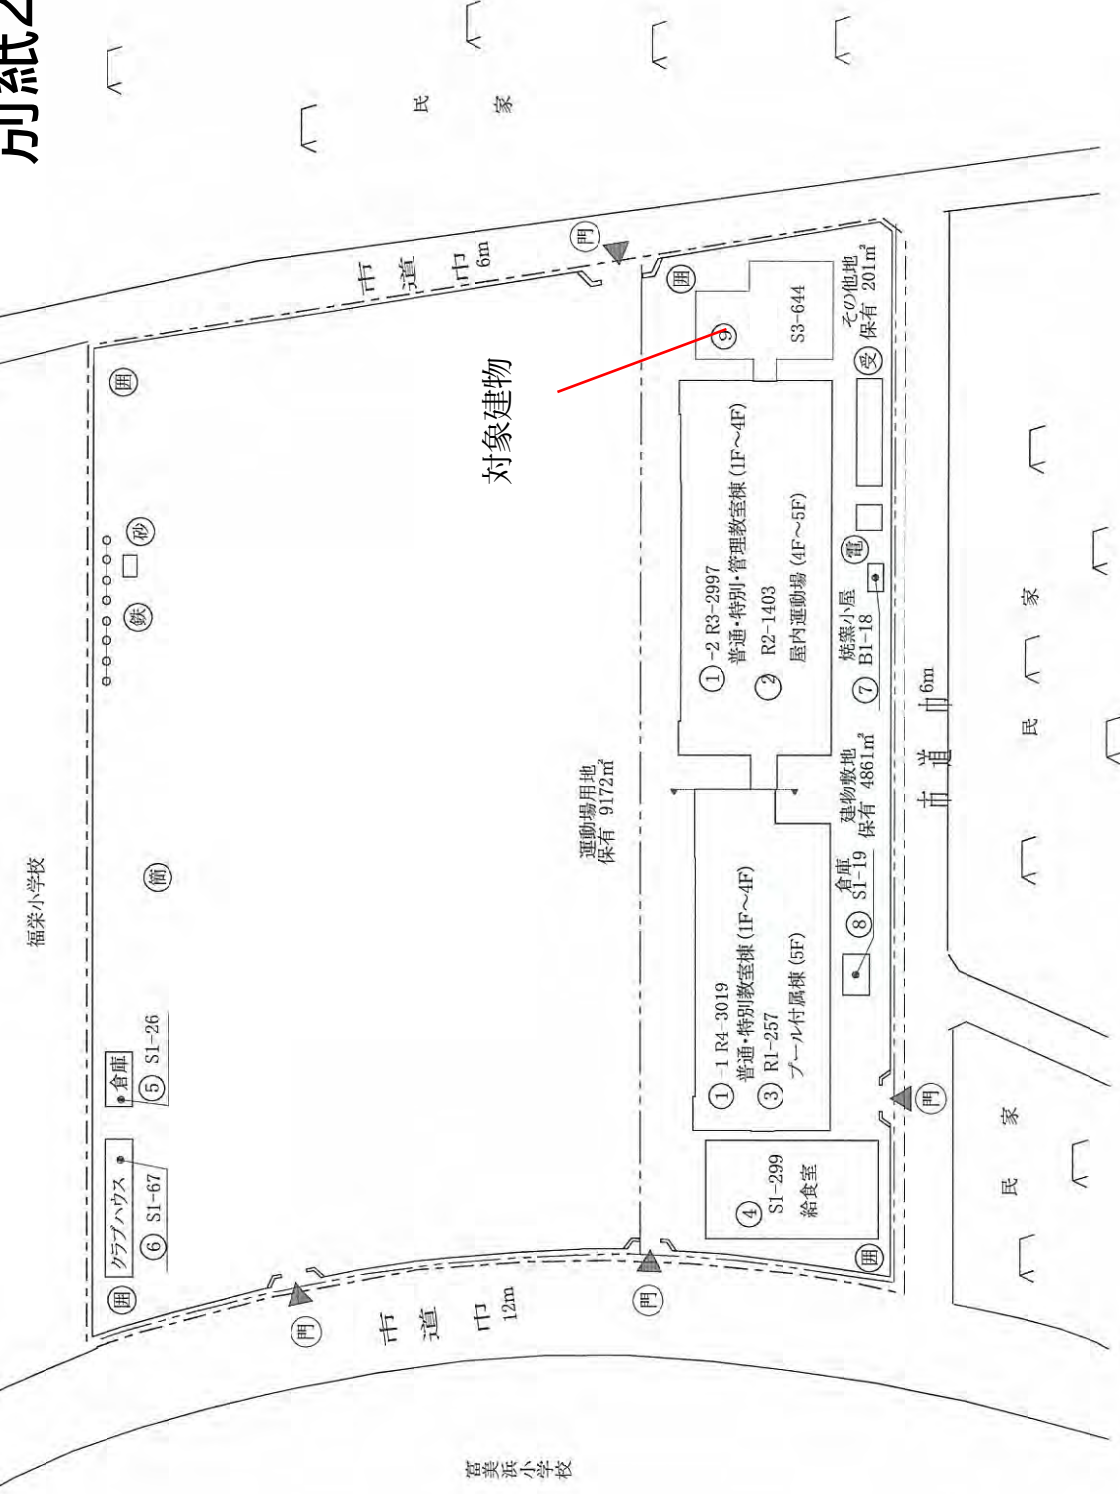

## 凡例



- 建物
- 未とり 未とりこわし建物
- 危 危険建物
- 借 借用建物
- 一時 一時使用建物
- 建物以外の工作物等
- 門 正門、通用門
- 囲 囲
- 温 温室
- 自 自転車置場
- 簡 簡易な小規模建物
- 倉 倉庫
- 吹 吹き抜けの差面下
- 撲 相撲場
- 受 受水槽
- 電 キュービクル
- 雲 雲梯
- 登 登梯
- 平 平行人
- 鉄 鉄棒
- 砂 砂場



凡例

- 建物
- (未) 未とりこわし建物
- (危) 危険建物
- (借) 借用建物
- (一) 一時使用建物
- (屋) 屋外環境整備事業によるもの
- (未) 未完成建物
- 建物以外の工作物等
- (門) 正門、通用門
- 圍籬
- (温) 温室
- (飼) 飼育小屋
- (簡) 簡易な小規模建物
- (吹) 吹き抜けの渡廊下
- (倉) 倉庫
- (電) キュービクル
- (受) 受水槽機械室
- (不) バックネット
- (鉄) 鉄棒
- (砂) 砂場
- (バ) バスケットボール

対象施設配置図

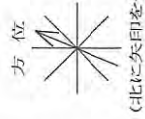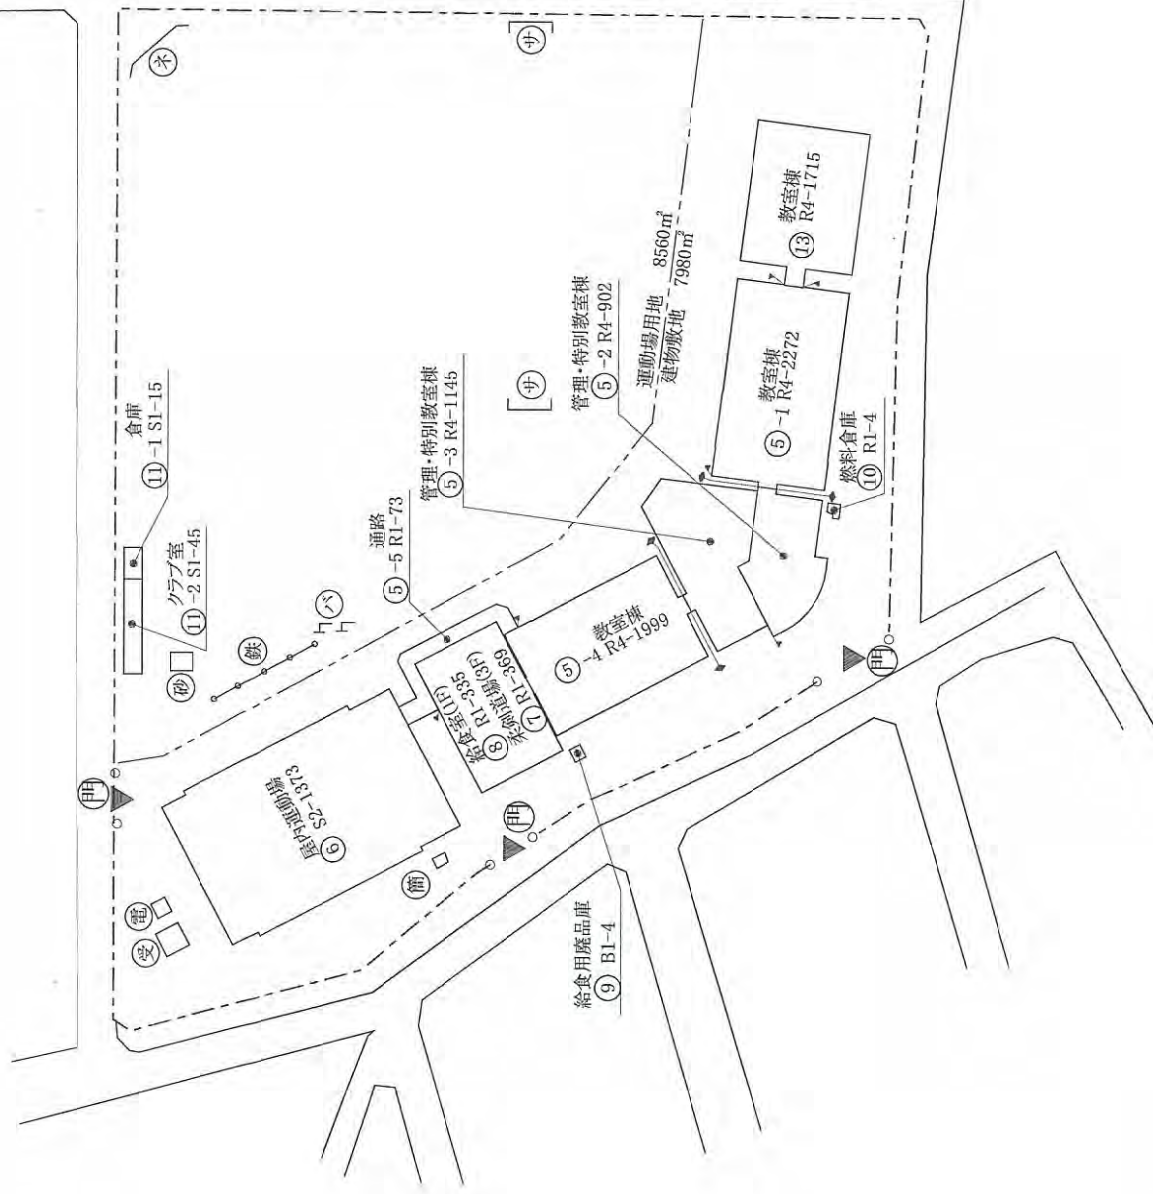

(北に矢印を付す)

施設の配置図

縮尺

1/1200

0 10 20 30 40 m

学校名

妙典 中学校

期 登録番号  
122033616  
期 登録番号  
463-1

別紙2-55

# 対象施設配置図

(棟番号は前期課程より)

凡 例

- 建物
- 未とり未とりこわし建物
- 危険建物
- 借用建物
- 一時使用建物
- 屋外教育環境整備事業によるもの
- 未完成建物

建物以外の工作物等

- 門 正門、通用門
- 吹き抜けの渡廊下
- 自転車置場
- 簡易な小規模構造物
- 受水槽
- キュービクル
- 田 障
- 動物小屋
- 倉 庫
- 他 当該学校以外の建物
- 撲 相撲場
- 鉄 棒
- 砂 場
- 雲 梯
- フ プランコ
- す すべり台
- 肋 木
- の のぼり棒

会社名


方位



(北に矢印を付す)

施設の配置図	総尺	0 5 10 20 30 40 50 m	学校名	塩浜学園	調査番号	112 2013	(学区)	011816	整理番号	444 - ①
--------	----	----------------------	-----	------	------	----------	------	--------	------	---------

別

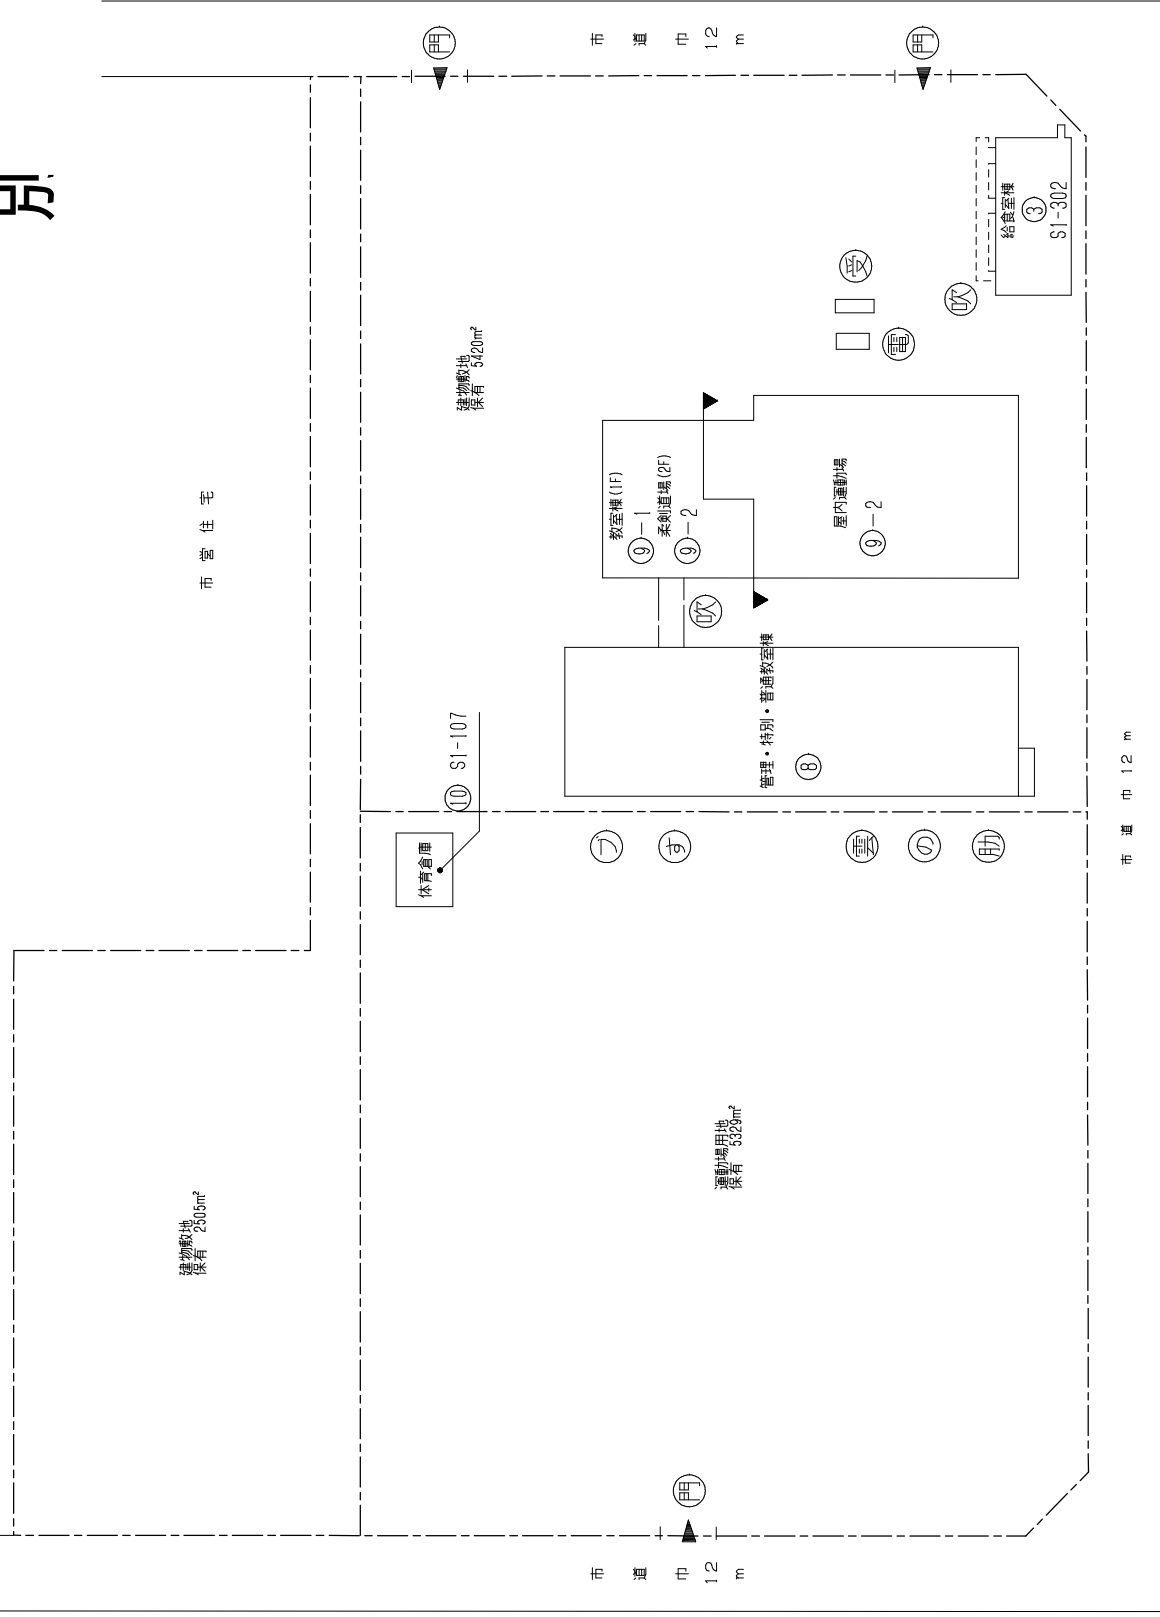

野鳥観察池


# 対象施設配置図

# 別紙2-57

施設の配置図	縮尺	0 10 20 30 40 m	1/1000	校名	須和田の丘支援学校	調査番号	122039943	(学-校)	464
									3

## 凡例

- 建物
- ① 未とりこわし建物
- ② 危険建物
- ③ 借用建物
- ④ 一時使用建物
- ⑤ 屋外環境整備事業によるもの
- ⑥ 未完成建物
- 建物以外の工作物等
- ⑦ 正門、通用門
- ⑧ 圍籠
- ⑨ キュベクル
- ⑩ 浄化槽
- ⑪ 受水槽
- ⑫ 倉庫
- ⑬ 鉄棒
- ⑭ 焼却炉
- ⑮ 自転車置場
- ⑯ 雲梯
- ⑰ ジャンガム
- ⑱ スベリ台
- ⑲ ブランコ
- ⑳ カイセントウ
- ㉑ 吹き抜けの渡廊下

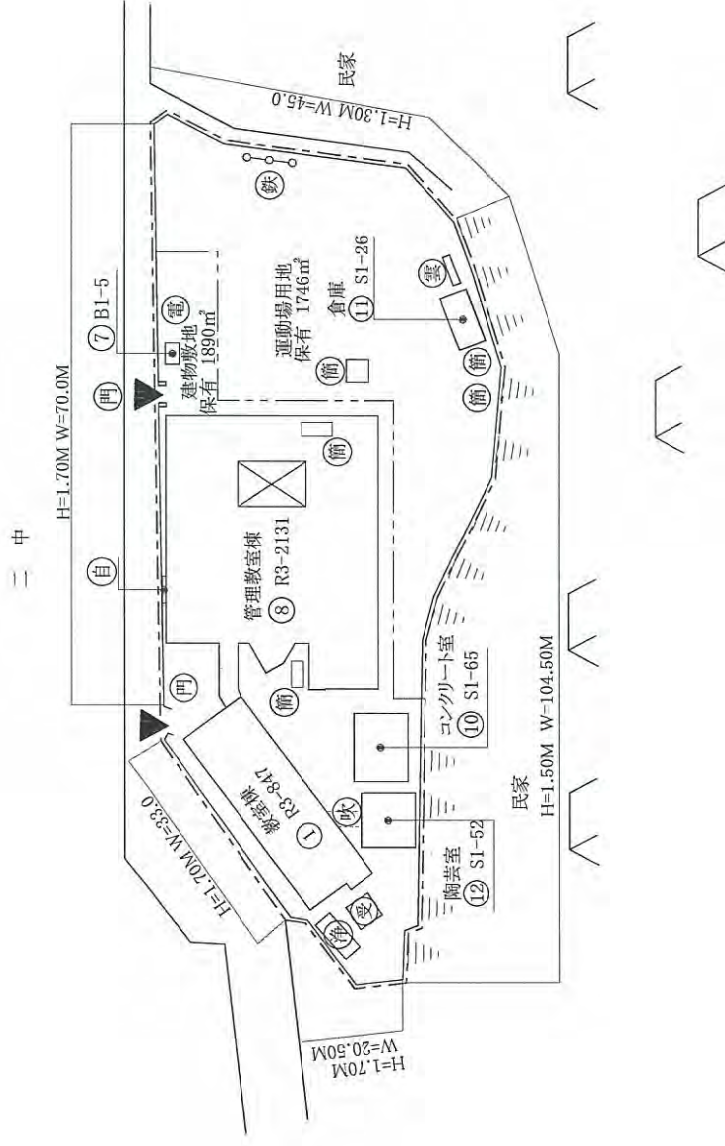

〇〇小学校 建築基準法12条点検 指摘事項一覧表 (案)

令和6年度 建築物・建築設備点検										令和7年度 建築物・建築設備点検										令和8年度 建築物・建築設備点検									
No.	点検日	区分	棟番号	階	場所・指摘内容	No.	点検日	区分	棟番号	階	場所・指摘内容	No.	点検日	区分	棟番号	階	場所・指摘内容	No.	点検日	区分	棟番号	階	場所・指摘内容	写真番号					
	9/2	換気	①-5	1	湯沸室廃ガス量に対して換気量の不足		11/7	換気	①-5	1	湯沸室廃ガス量に対して換気量の不足	1	11/7	換気	①-5	1	湯沸室廃ガス量に対して換気量の不足	1	11/7	換気	①-5	1	湯沸室廃ガス量に対して換気量の不足	1					
	9/2	給排水	①-1	2	2階家庭科室室給水管保温材劣化		11/7	給排水	①-1	2	2階家庭科室室給水管保温材劣化	2	11/7	換気	②	1	理科室換気扇不動作	2	11/7	換気	②	1	理科室換気扇不動作	2					
	9/2	給排水	②	1	1階職員室手洗い器ひび割れ		11/7	給排水	①-3	1	1階男子トイレ小便器目皿割れ	3	11/7	給排水	①-1	2	2階家庭科室室給水管保温材劣化	5	11/7	給排水	①-1	2	2階家庭科室室給水管保温材劣化	5					
	9/2	給排水	②	2	2階男子トイレ手洗い器ひび割れ		11/7	給排水	②	1	1階職員室手洗い器ひび割れ	4	11/7	給排水	①-3	1	1階男子トイレ小便器目皿割れ	6	11/7	給排水	①-3	1	1階男子トイレ小便器目皿割れ	6					
							11/7	給排水	①-2	RF	給水管錆	5	11/7	給排水	②	1	1階職員室手洗い器ひび割れ	7	11/7	給排水	②	1	1階職員室手洗い器ひび割れ	7					
							11/7	給排水	受水槽	屋外	受水槽 消防用ポンプ錆	6	11/7	給排水	①-1	2	2階男子トイレ手洗い器ひび割れ	8	11/7	給排水	①-1	2	2階男子トイレ手洗い器ひび割れ	8					
												7	11/7	給排水	①-2	RF	給水管錆	9	11/7	給排水	①-2	RF	給水管錆	9					
												8	11/7	給排水	受水槽	屋外	受水槽 消防用ポンプ錆	10	11/7	給排水	受水槽	屋外	受水槽 消防用ポンプ錆	10					
												9	11/7	給排水	プール	屋外	プール シャワー配管錆	11	11/7	給排水	プール	屋外	プール シャワー配管錆	11					

建築設備指摘

# 別紙 4

## 保全計画一覧表（案）

令和8年度 建築物・建築設備点検											
学校No.	学校	指摘No.	点検日	区分	種別	棟番号	階	場所・指摘内容	写真番号	評価	具体的な改善策
1	市川小	1	11/7	換気	E	①-5	1	湯沸室廃ガス量に対して換気量の不足	1	C	設計風量確認の上、換気扇の交換、増設等の検討が必要と思われます。
1	市川小	2	11/7	換気	E	②	1	理科室換気扇不作動	2	C	原因調査し、修繕が必要と思われます。
1	市川小	3	11/7	給排水	P	①-1	2	2階家庭科室給水管保温材劣化	5	B	修繕が必要と思われます。
1	市川小	4	11/7	給排水	P	①-3	1	1階男子トイレ小便器目皿割れ	6	C	原因調査し、修繕が必要と思われます。
1	市川小	5	11/7	給排水	P	②	1	1階職員室手洗い器ひび割れ	7	B	原因調査し、修繕が必要と思われます。
1	市川小	6	11/7	給排水	P	①-1	2	2階男子トイレ手洗い器ひび割れ	8	B	原因調査し、修繕が必要と思われます。
1	市川小	7	11/7	給排水	P	①-2	RF	給水管錆	9	C	錆止め等の処置が必要と思われます。
1	市川小	8	11/7	給排水	P	受水槽	屋外	受水槽 消防用ポンプ錆	10	C	錆止め等の処置が必要と思われます。
2	真間小	1	11/7	換気	E	①-5	1	湯沸室廃ガス量に対して換気量の不足	1	C	設計風量確認の上、換気扇の交換、増設等の検討が必要と思われます。
2	真間小	2	11/7	換気	E	②	1	理科室換気扇不作動	2	C	原因調査し、修繕が必要と思われます。
2	真間小	3	11/7	給排水	E	①-1	2	2階家庭科室給水管保温材劣化	5	B	修繕が必要と思われます。
2	真間小	4	11/7	給排水	P	①-3	1	1階男子トイレ小便器目皿割れ	6	C	原因調査し、修繕が必要と思われます。
2	真間小	9	11/7	給排水	P	プール	屋外	プール シャワー配管錆	11	C	錆止め等の処置が必要と思われます。
:	:	:	:	:	:	:	:	:	:	:	:

A: 建築  
E: 電気  
P: 設備  
(給排水・ガス)

評価 B: 経過観察あるいは軽微な対応を要する  
C: 修繕等を要する  
D: 緊急な修繕等を要する

## —定期点検結果説明記録書—

説明日時	令和 年 月 日 ( ) : ~ :
説明者 (受託者) 業務責任者	〇〇 〇〇 印
立会人 (委託者) 監督職員	〇〇 〇〇 印

【説明内容】

【質疑・修正等】

【その他】

# 完了届

令和 年 月 日

市川市長

住 所

氏 名 印

下記のとおり業務が完了したので、届出をします。

1. 委託事務(事業名)

---

2. 施行(納入)場所

---

3. 契約年月日 令和 年 月 日

4. 委託金額 円

(単価契約の場合は「委託金額」を選び、総額を記入してください)

5. 委託期間 令和 年 月 日 から

令和 年 月 日 まで

6. 完了年月日 令和 年 月 日

定期点検結果報告書

(様式1)

令和 年 月 日

管理者 (所有者) 氏名 様

調査者 所属名称

代表者氏名

印

調査者氏名

印

下記建築物について調査した結果は別紙のとおりです。

記

1. 建築物 名称

所在地

調査年月日 令和 年 月 日～ 月 日

2. 調査者

(代表となる調査者) (番号 )

【イ. 資格等】

( ) 建築士 ( ) 登録 第 号  
建築基準適合判断資格者 第 号  
登録調査資格者講習を修了した者 第 号

【ロ. 氏名】

【ハ. 勤務先】

( ) 建築士事務( ) 知事登録 第 号

【ニ. 郵便番号】

【ホ. 所在地】

【ヘ. 電話番号】

(その他の調査者) (番号 )

【イ. 資格等】

( ) 建築士 ( ) 第 号  
建築基準適合判断資格者 第 号  
登録調査資格者講習を修了した者 第 号

【ロ. 氏名】

【ハ. 勤務先】

( ) 建築士事務( ) 知事登録 第 号

【ニ. 郵便番号】

【ホ. 所在地】

【ヘ. 電話番号】

## 定期点検表(建物履歴等 ヒアリング)

(様式2)

当該調査 に 関与 した 調査者		氏 名	調査者番号
	代表となる調査者		
	その他の調査者		

### 0. ヒアリング

1. 増築、改築、用途変更等の経過			
昭和・平成	年	月	日 概要 ( )
昭和・平成	年	月	日 概要 ( )
昭和・平成	年	月	日 概要 ( )
昭和・平成	年	月	日 概要 ( )
2. 関連図書の整備状況			
【イ. 確認に要した図書】	<input type="checkbox"/> 有	( <input type="checkbox"/> 各階平面図あり)	<input type="checkbox"/> 無
【ロ. 初回の確認済証】	<input type="checkbox"/> 有	<input type="checkbox"/> 無	
	交付番号	昭和・平成	年 月 日 第 号
	交付者	<input type="checkbox"/> 建築主事 <input type="checkbox"/> 指定確認検査機関 ( )	
【ハ. 直近の確認済証】	<input type="checkbox"/> 有	<input type="checkbox"/> 無	
	交付番号	昭和・平成	年 月 日 第 号
	交付者	<input type="checkbox"/> 建築主事 <input type="checkbox"/> 指定確認検査機関 ( )	
【ニ. 完了検査に要した図書】	<input type="checkbox"/> 有	<input type="checkbox"/> 無	
【ホ. 初回の検査済証】	<input type="checkbox"/> 有	<input type="checkbox"/> 無	
	交付番号	昭和・平成	年 月 日 第 号
	交付者	<input type="checkbox"/> 建築主事 <input type="checkbox"/> 指定確認検査機関 ( )	
【ヘ. 直近の検査済】	<input type="checkbox"/> 有	<input type="checkbox"/> 無	
	交付番号	昭和・平成	年 月 日 第 号
	交付者	<input type="checkbox"/> 建築主事 <input type="checkbox"/> 指定確認検査機関 ( )	
【ト. 維持保全に関する準則又は計画】	<input type="checkbox"/> 有	<input type="checkbox"/> 無	
【チ. 前回の調査に関する書類の写し】	<input type="checkbox"/> 有	<input type="checkbox"/> 無	<input type="checkbox"/> 対象外
3. 調査及び検査の状況			
【イ. 今回の調査】		平成	年 月 日実施
【ロ. 前回の調査】	<input type="checkbox"/> 実施	(平成	年 月 日報告) <input type="checkbox"/> 未実施 <input type="checkbox"/> 対象外
【ハ. 建築設備の検査】	<input type="checkbox"/> 実施	(平成	年 月 日報告) <input type="checkbox"/> 未実施 <input type="checkbox"/> 対象外
【ニ. 昇降機等の検査】	<input type="checkbox"/> 実施	(平成	年 月 日報告) <input type="checkbox"/> 未実施 <input type="checkbox"/> 対象外
4. 石綿を添加した建築材料の調査状況			
【イ. 該当建築材料の有無】	<input type="checkbox"/> 有	(飛散防止措置無)	( )
	<input type="checkbox"/> 有	(飛散防止措置有)	( )
	<input type="checkbox"/> 無	(平成	年 月に分析予定)
【ロ. 措置予定の有無】	<input type="checkbox"/> 有	(平成	年 月に改善予定)
	<input type="checkbox"/> 無		
5. 耐震診断及び耐震改修の調査状況			
【イ. 耐震診断の実施の有無】	<input type="checkbox"/> 有	<input type="checkbox"/> 無	(平成 年 月に実施予定) <input type="checkbox"/> 対象外
【ロ. 耐震改修の実施の有無】	<input type="checkbox"/> 有	<input type="checkbox"/> 無	(平成 年 月に実施予定) <input type="checkbox"/> 対象外
6. 建築物等に係る不具合等の状況			
【イ. 不具合等】	<input type="checkbox"/> 有	<input type="checkbox"/> 無	
【ロ. 不具合等の記録】	<input type="checkbox"/> 有	<input type="checkbox"/> 無	
【ハ. 改善の状況】	<input type="checkbox"/> 実施済	<input type="checkbox"/> 改善予定	(平成 年 月に改善予定)
	<input type="checkbox"/> 予定なし		

## 定期点検結果判定書(不具合)

特記事項 (今回の定期点検での指摘等)				
番号	調査項目	指摘の具体的内容等	改善策の具体的内容等	改善年月 (予定)

備考： 調査項目には、建築物、建築設備、防火設備のいずれかを記載する。  
建築設備については、（換気、排煙、非常照明、給排水）の区分を追記する。  
項目数に応じて、行を追加する。