



撤去平面図 S=1/50

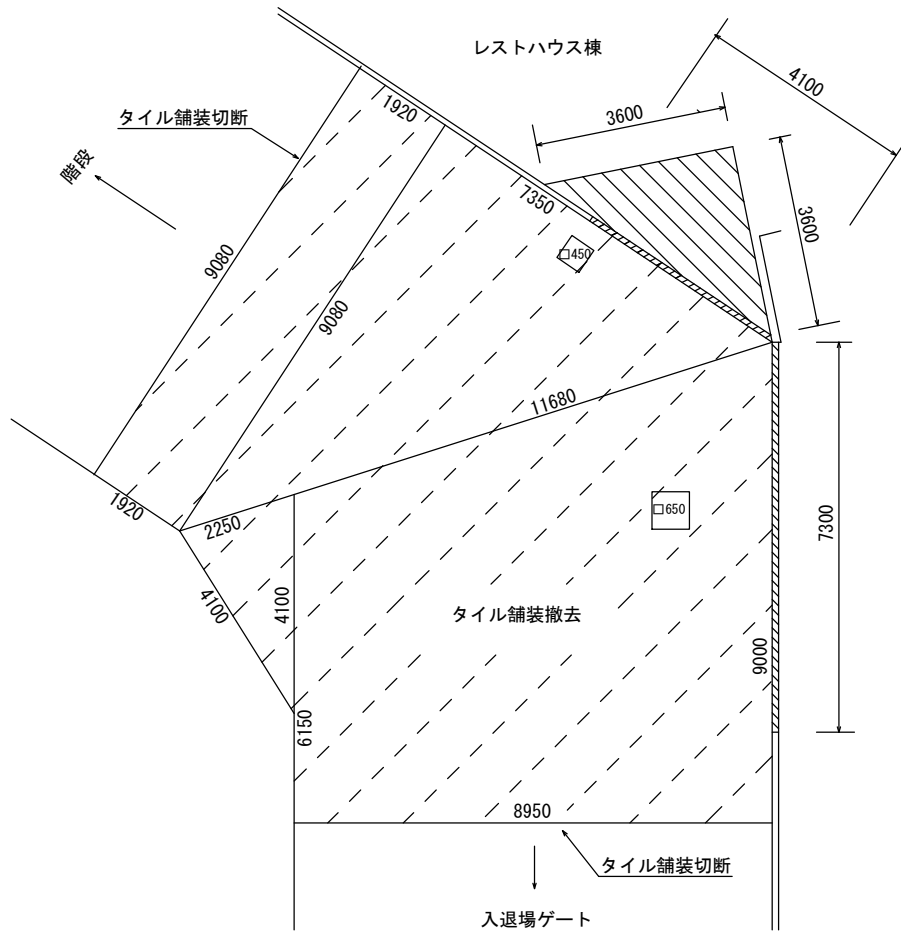


施設平面図 S=1/50

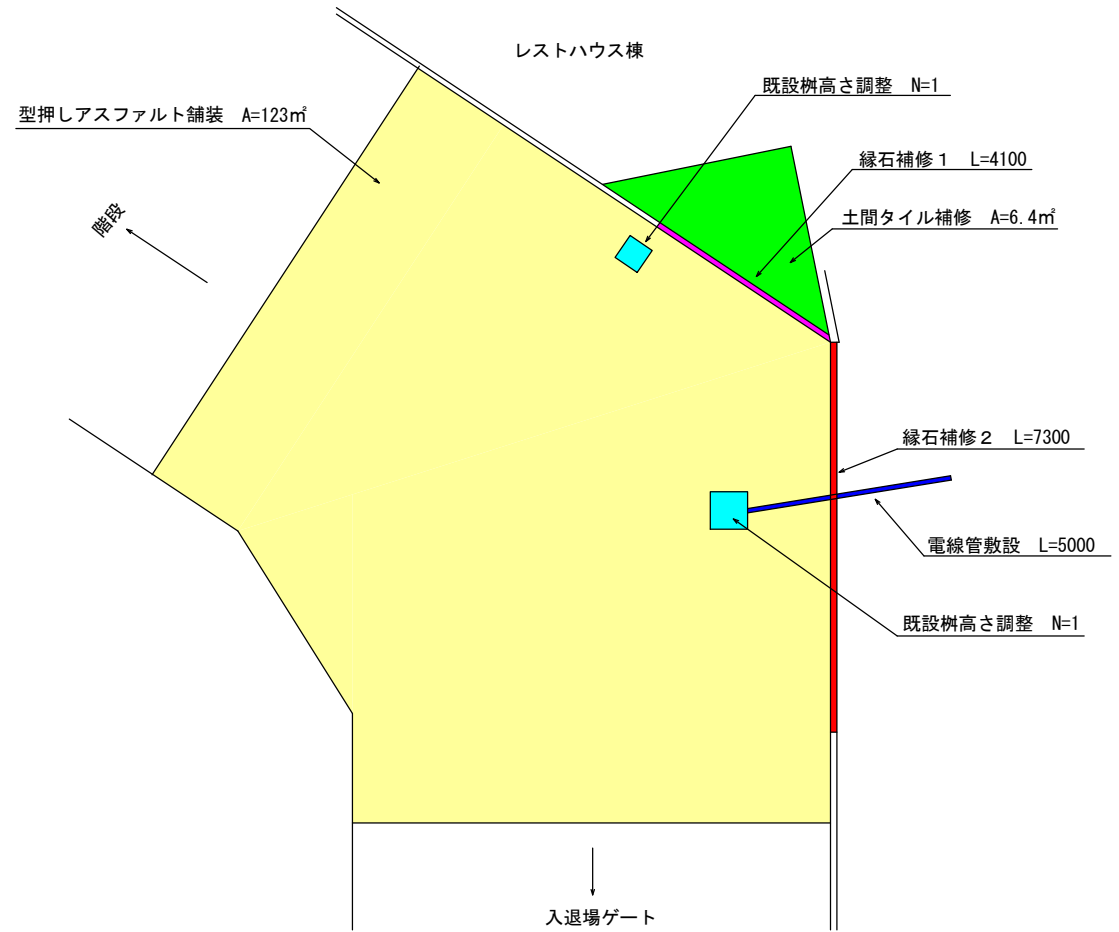


数量表

| 名称 | 規格 | 単位 | 数量 | 備考 |
|-------------|----------------|----|-------|-------|
| タイル舗装切断 | t=150mm以内 | m | 23.0 | |
| タイル舗装撤去 | | ㎡ | 123.0 | |
| 搬運処分 | 有筋コンクリート | ㎡ | 12.3 | |
| 搬運処分 | タイル | ㎡ | 4.6 | |
| 路盤不陸整正 | RM-30、平均厚さ60mm | ㎡ | 123.0 | |
| 基層 | 密粒度As、t=50mm | ㎡ | 123.0 | |
| 表層 | 密粒度As、t=50mm | ㎡ | 123.0 | |
| 型押しアスファルト舗装 | 2色、□200 | ㎡ | 123.0 | |
| 縁石補修 1 | 黒御影石 | m | 4.1 | 一部再利用 |
| 縁石補修 2 | ブロック再利用 | m | 7.3 | |
| 土間タイル舗装 | | ㎡ | 6.4 | |
| 既設樹高さ調整 | □450、□650 | か所 | 2 | |
| 電線管敷設 | FEP-80 | m | 5.0 | |

型押しアスファルト舗装 S=1/3

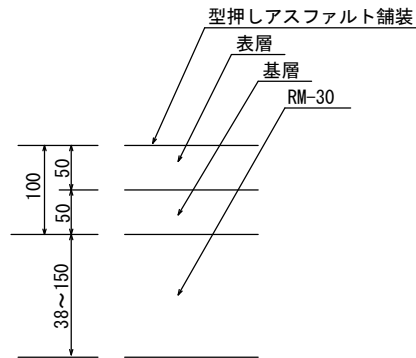

電線管 (FEP-80) S=1/10

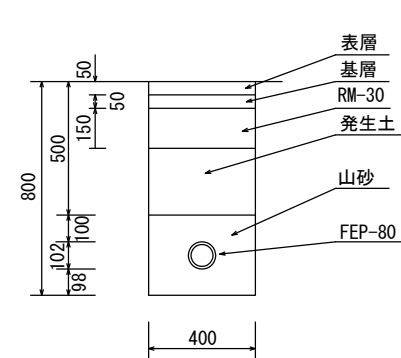

| | |
|------|------------------------|
| 発注年度 | 令和8年度 |
| 工事名 | 市川市勤植物園レストハウス棟前タイル舗装修繕 |
| 工事場所 | 市川市大町284番地1 |
| 縮尺 | 図示 |
| 図面名称 | 撤去平面図、施設平面図、断面図 |
| 図面番号 | 全1葉の内1 |
| 事業者名 | 市川市 経済観光部 勤植物園課 |