

平面図

1、2工区

1工区(本管φ500)
L型側溝 撤去・設置工
L=54.68m
取付管交換:5箇所
汚水柵交換:5箇所
雨水柵交換:5箇所

2工区(本管φ450)
L型側溝 撤去・設置工
L=33.28m
取付管交換:7箇所
汚水柵交換:6箇所
雨水柵交換:2箇所


3工区

3区間(本管φ150)
L型側溝 撤去・設置工
L=23.80m
取付管交換:3箇所
汚水柵交換:2箇所
雨水柵交換:1箇所




凡例	
	L型側溝 撤去・設置工(250B)
	・L型ます縁塊 撤去・設置工(汚水柵300) ・取付管交換(汚水管:φ150)
	・L型ます縁塊 撤去・設置工(雨水柵300) ・取付管交換(雨水管:φ200)
	・汚水ます 撤去・設置工(円形柵) ・取付管交換(汚水管:φ150)

凡例	
	・L型ます縁塊 撤去・設置工(汚水柵200)
	・L型ます縁塊 撤去・設置工(雨水柵300)

案内図

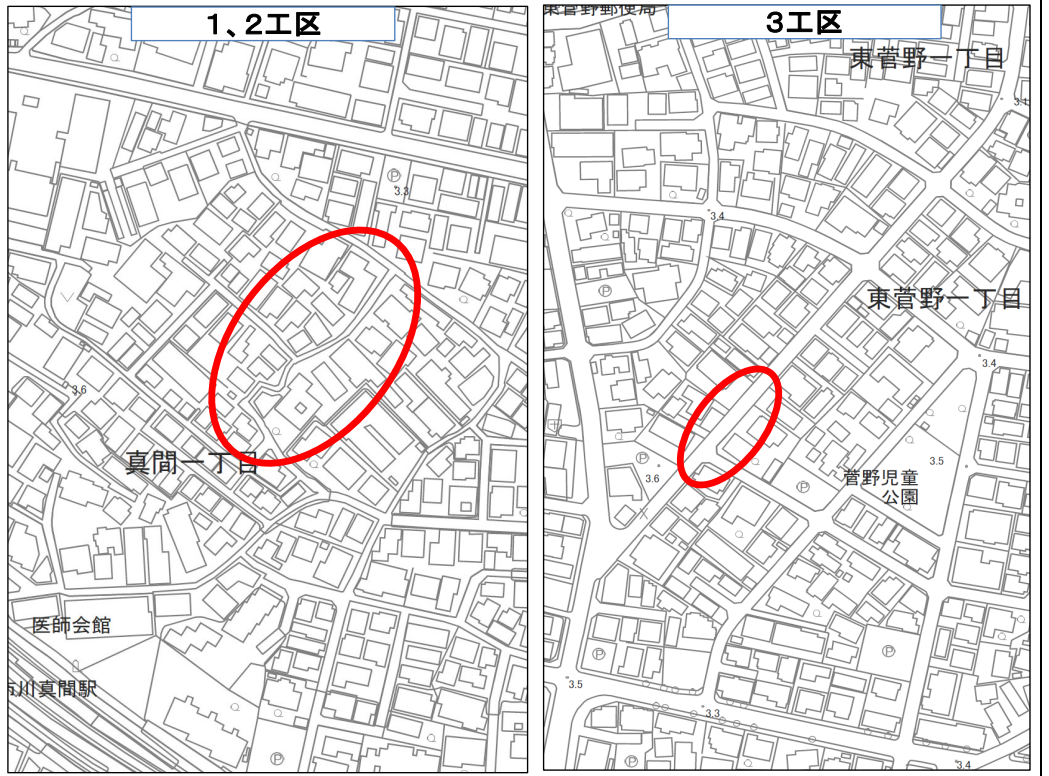


令和8年度	
工事名	L型側溝施設修繕
工事箇所	市川市真間1丁目7番地先 外1箇所
図面種別	平面図
縮尺	S = F
図面番号	全3葉の内 第1号
市川市 下水道部 河川・下水道管理課	

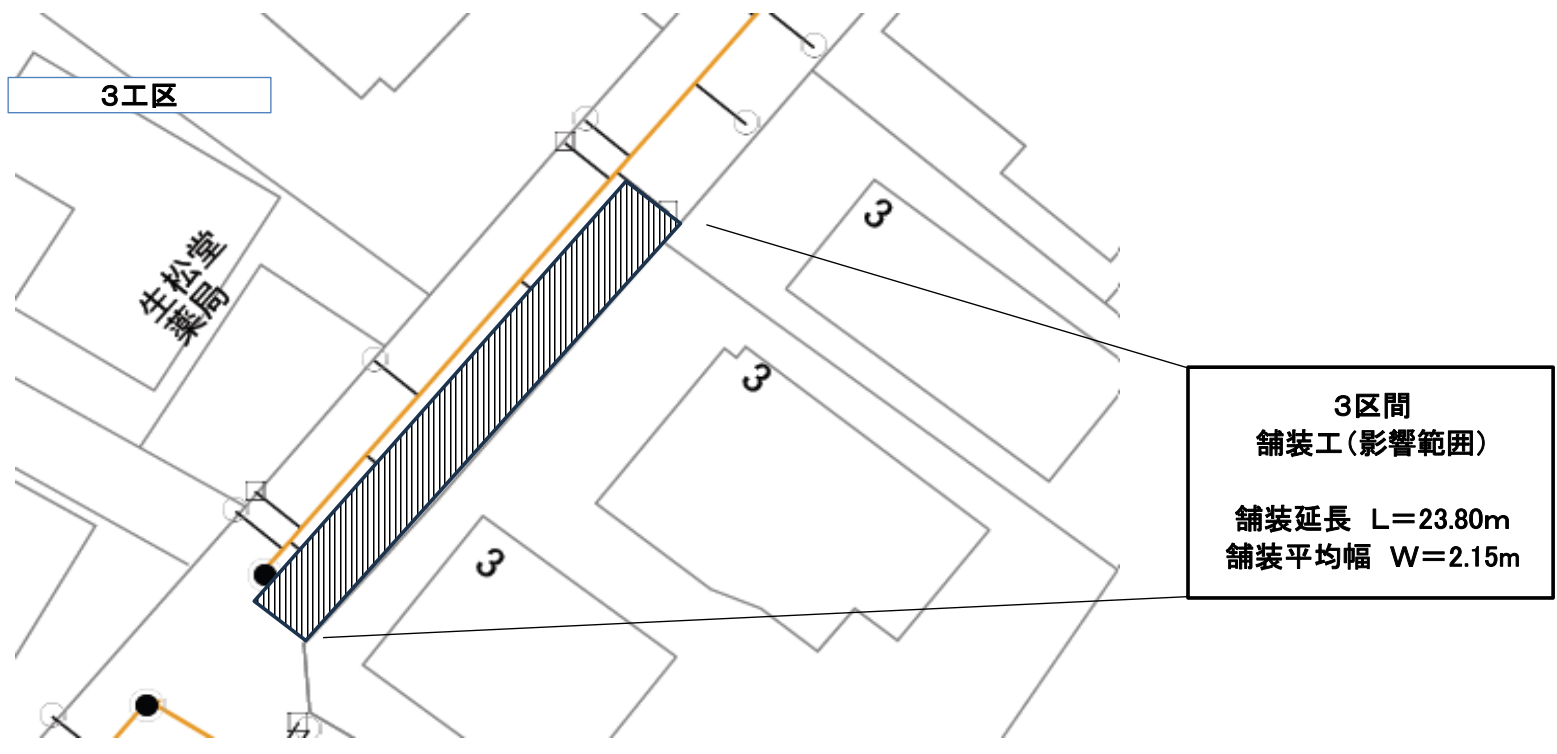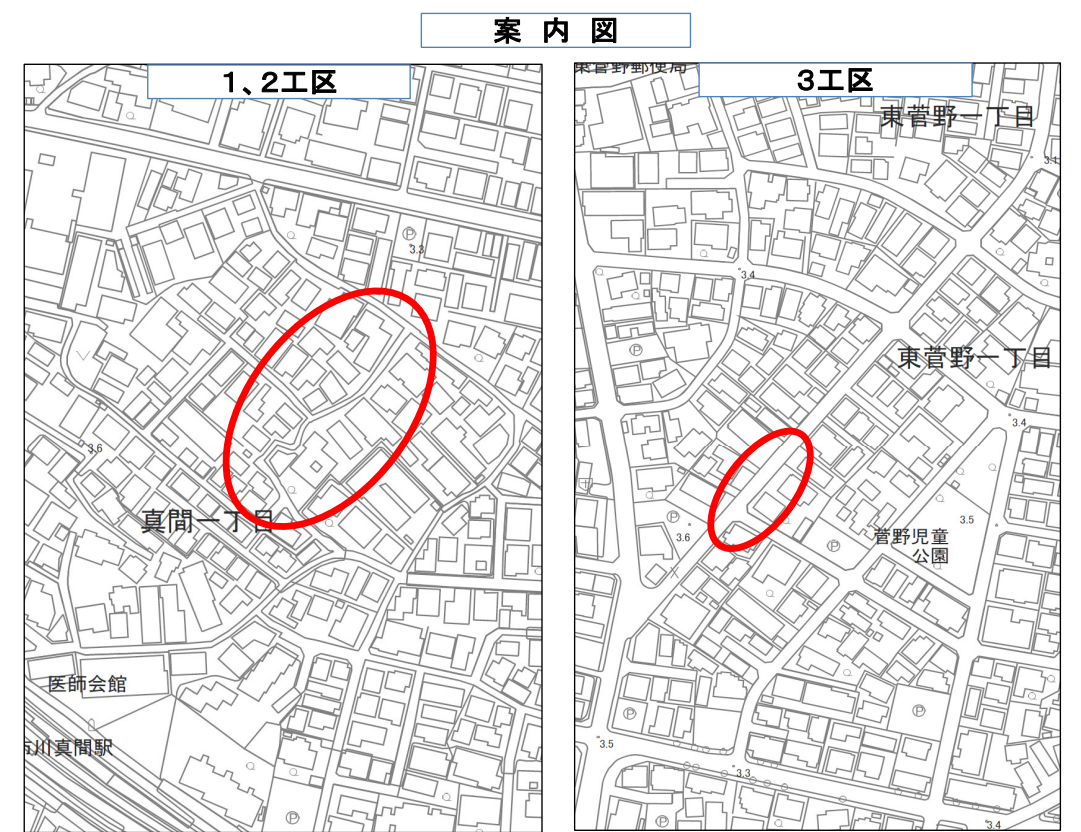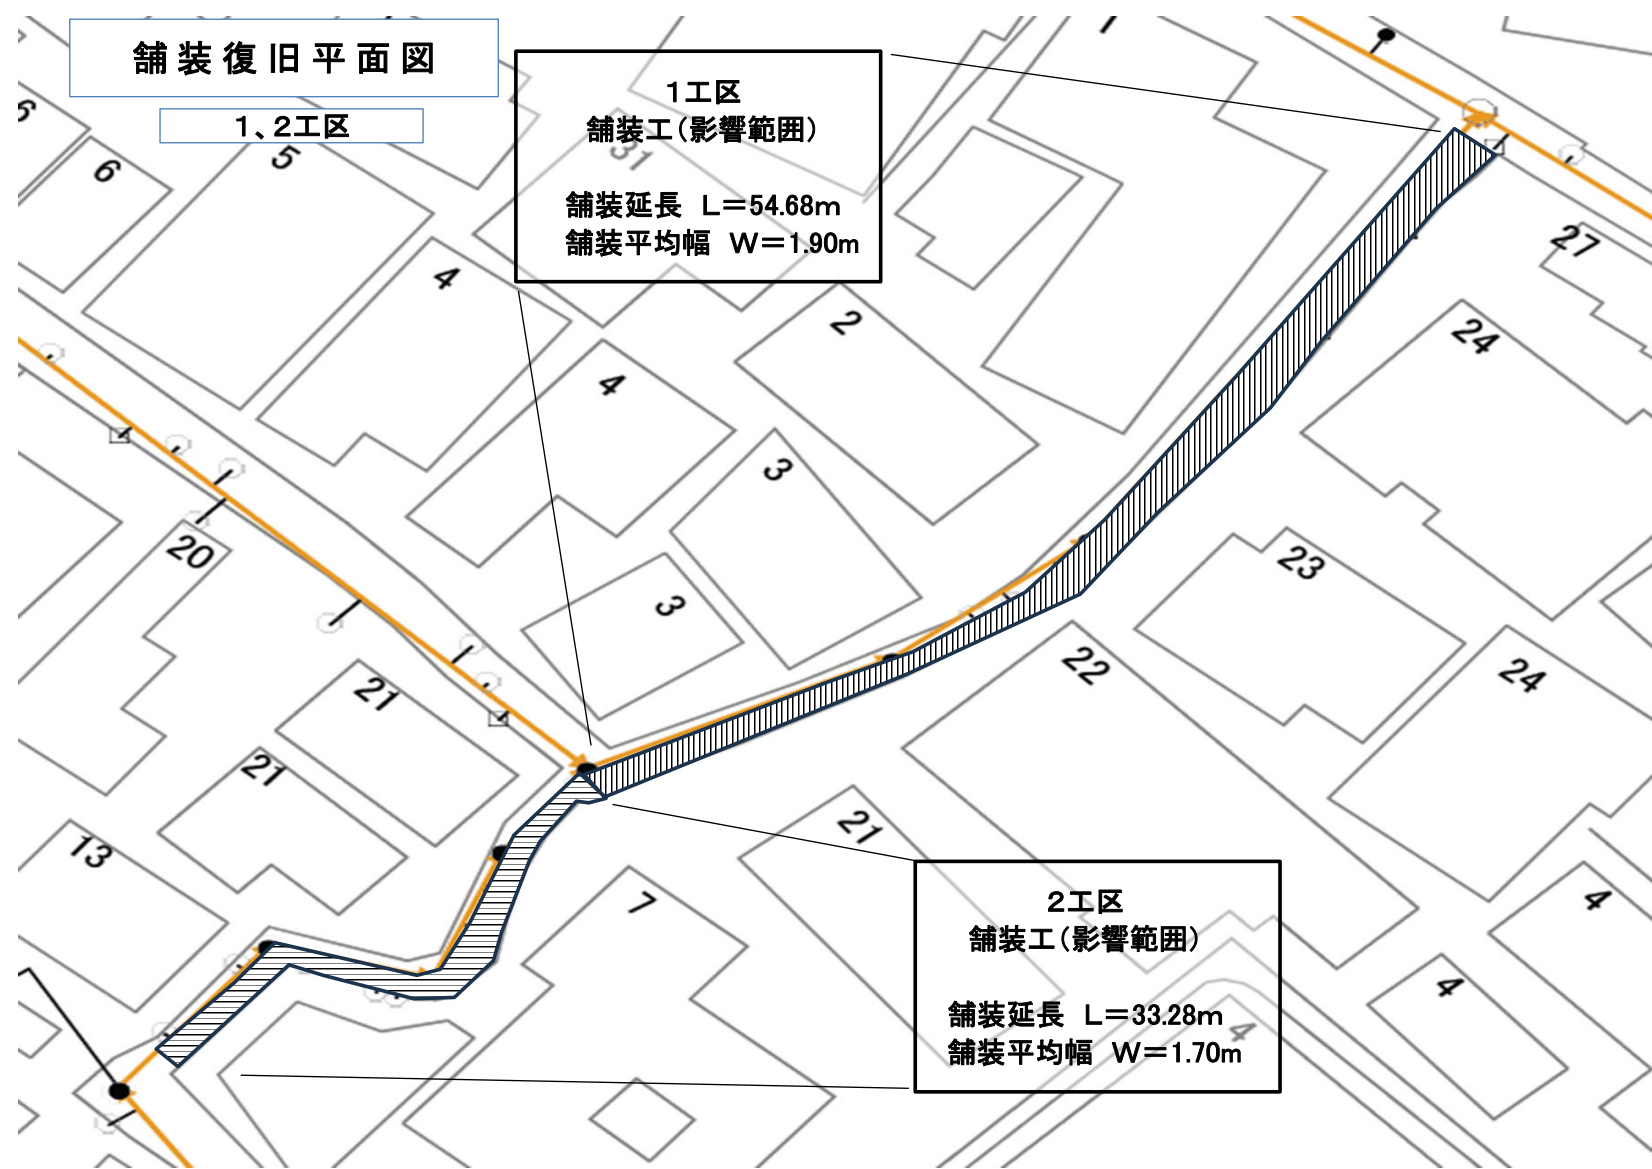


令和8年度	
工事名	L型側溝施設修繕
工事箇所	市川市真間1丁目7番地先 外1箇所
図面種別	舗装復旧平面図
縮尺	S = F
図面番号	全3葉の内 第2号
市川市 下水道部 河川・下水道管理課	


L形側溝構造図 S=F

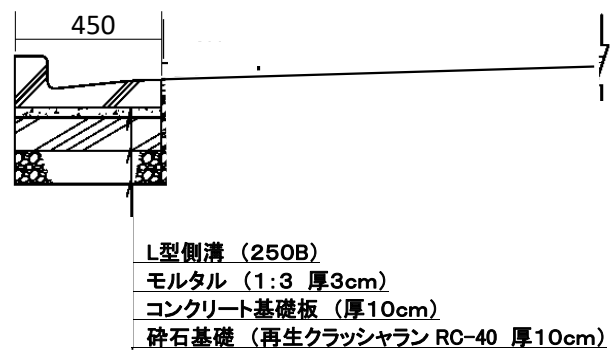


舗装復旧工標準断面図

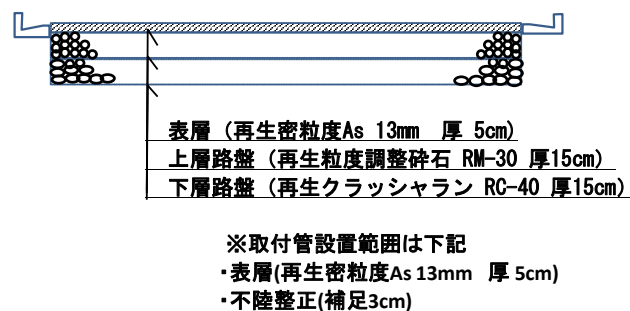


雨水ます構造図 (L形ます)

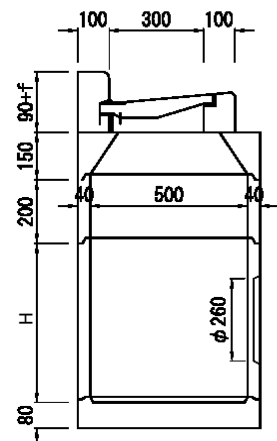


汚水ます構造図 (L形ます)

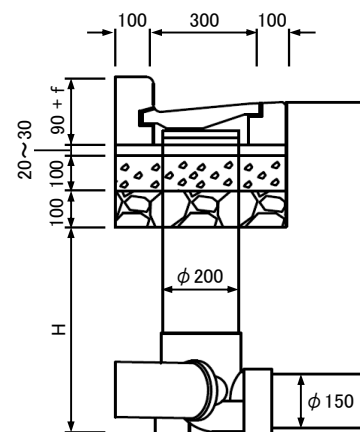


汚水ます構造図 (円形ます)

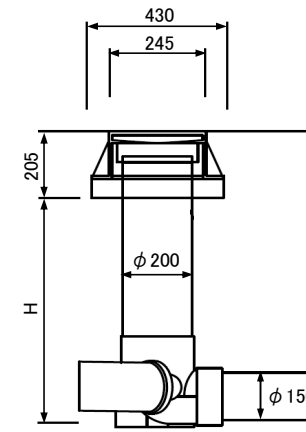


L形ます縁塊

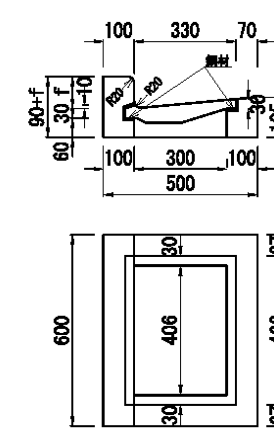


雨水ます蓋(装鉄製)

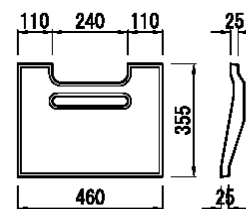




汚水ます蓋(装鉄製)

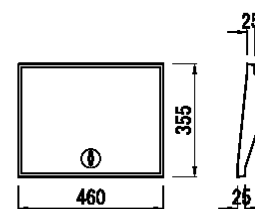

汚水ます・取付管構造図

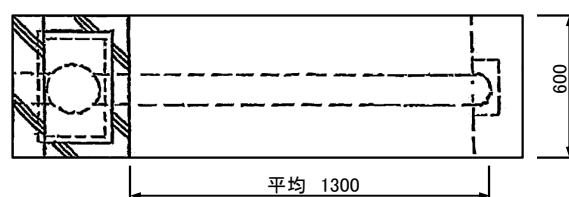

雨水ます・取付管構造図

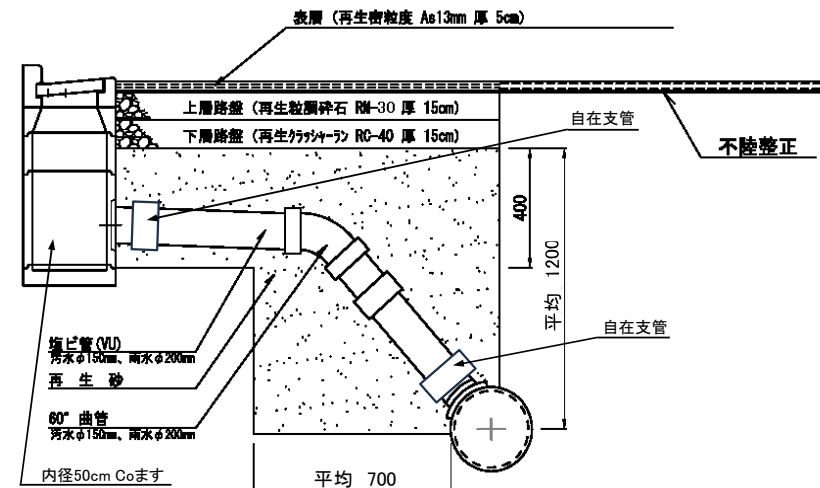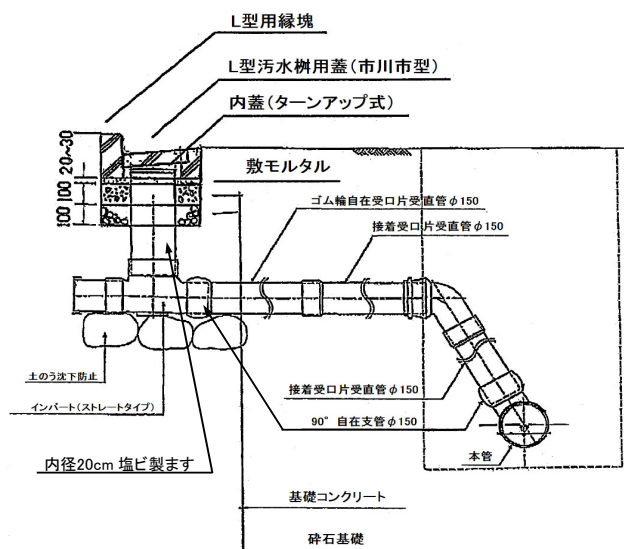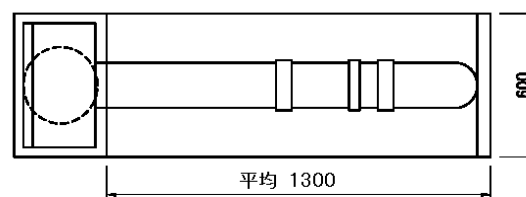

※取付管撤去・布設工に伴う掘削範囲は埋戻し後に復旧を行うこと。

令和8年度	
工事名	L型側溝施設修繕
工事箇所	市川市真間1丁目7番地先 外1箇所
図面種別	構造図
縮尺	S = F
図面番号	全3葉の内 第3号
市川市 下水道部 河川・下水道管理課	