修　繕　仕　様　書

この仕様書は、市川市（以下「発注者」という。）が発注する下記の修繕に関して、受注者が当該修繕を履行するために必要な事項を定めるものとする。

1　件名

市川市立南行徳幼稚園和式便器洋式化修繕

2　修繕概要

南行徳幼稚園の和式トイレを洋式トイレに交換修繕を行うもの

3　施工場所

市川市欠真間１丁目６番１５号　市川市立南行徳幼稚園

4　期間

契約日から令和９年２月26日（金）まで

5　法令等の遵守

修繕の施工にあたっては、労働安全衛生法、施行令、規則、その他関係法令及び規格を遵守すること。

6　修繕内容

修繕箇所	修繕内容	数量	単位
南行徳幼稚園	洋式便器・タンク	9	組
	普通便座	9	ケ
	給水管移動	9	組
	紙巻器	9	ケ
	和洋リモデル工法	9	箇所
	現場養生費	1	式
	雑材料及び消耗品	1	式
	発生材処分費	1	式
	修繕費（平日施工）	1	式

7　施工条件

⑴業務に必要な資格を保有した者が作業に従事し、関係法令を遵守して遺漏なきよう業務を進めること。

⑵作業日において、作業可能日は幼稚園と協議し決定すること。

⑶資材の搬出入にあたっては、車両の渋滞が発生しないように搬出入車両の誘導を行い、安全かつ円滑に搬出入が行われるように努めること。

⑷南行徳幼稚園敷地内に車両を停める場合は、幼稚園職員と協議をし、幼稚園利用者その他の第三者とのトラブルには十分注意を払うこと。

⑸本修繕により発生した廃棄物については、受注者の責任において適正に処分すること。

⑹本修繕に必要な届出、手続き等は、その費用はすべて受注者の負担とすること。

⑺本修繕においては、原則として「和洋リモデル工法」にて行うこと。

⑻修繕内容を把握するため、修繕前、修繕中、修繕後の写真を撮影し、契約満了日までに施工写真を提出すること。

⑼本仕様書に疑義が生じた際は、監督職員と協議し決定すること。

8　提出書類

提出書類	部数	提出時期	備考
実施工程表	1	契約後１４日以内	
業務責任者通知書	1	契約後１４日以内	
着工届	1	着工後速やかに	
施工写真	1	完成時	修繕前、修繕中、修繕後の抜粋写真
完成届	1	完成時	

9　添付書類

別紙１　案内図

別紙２　現況図・改修図

別紙３　平面図

１０　その他


⑴受注者は、施工材料等の品質管理を行わなければならない。

⑵受注者は、常に安全対策に留意し、「労働安全衛生規則」等に定める現場管理を行うとともに、その他の関係法令に対して十分留意し、事故の未然防止に努めなければならない。


⑶受注者は作業完了時に市の検査を受けること。検査で不十分な点があると指摘された場合は、発注者の指示に従い速やかに是正すること。

⑷前各号に定める場合の他、施行中は必要に応じて監督職員が指示する現場管理を行わなければならない。
⑸その他、ここに定めのない事項及び明示されていない事項については、その都度、発注者と受注者で協議のうえ履行すること。


別紙１

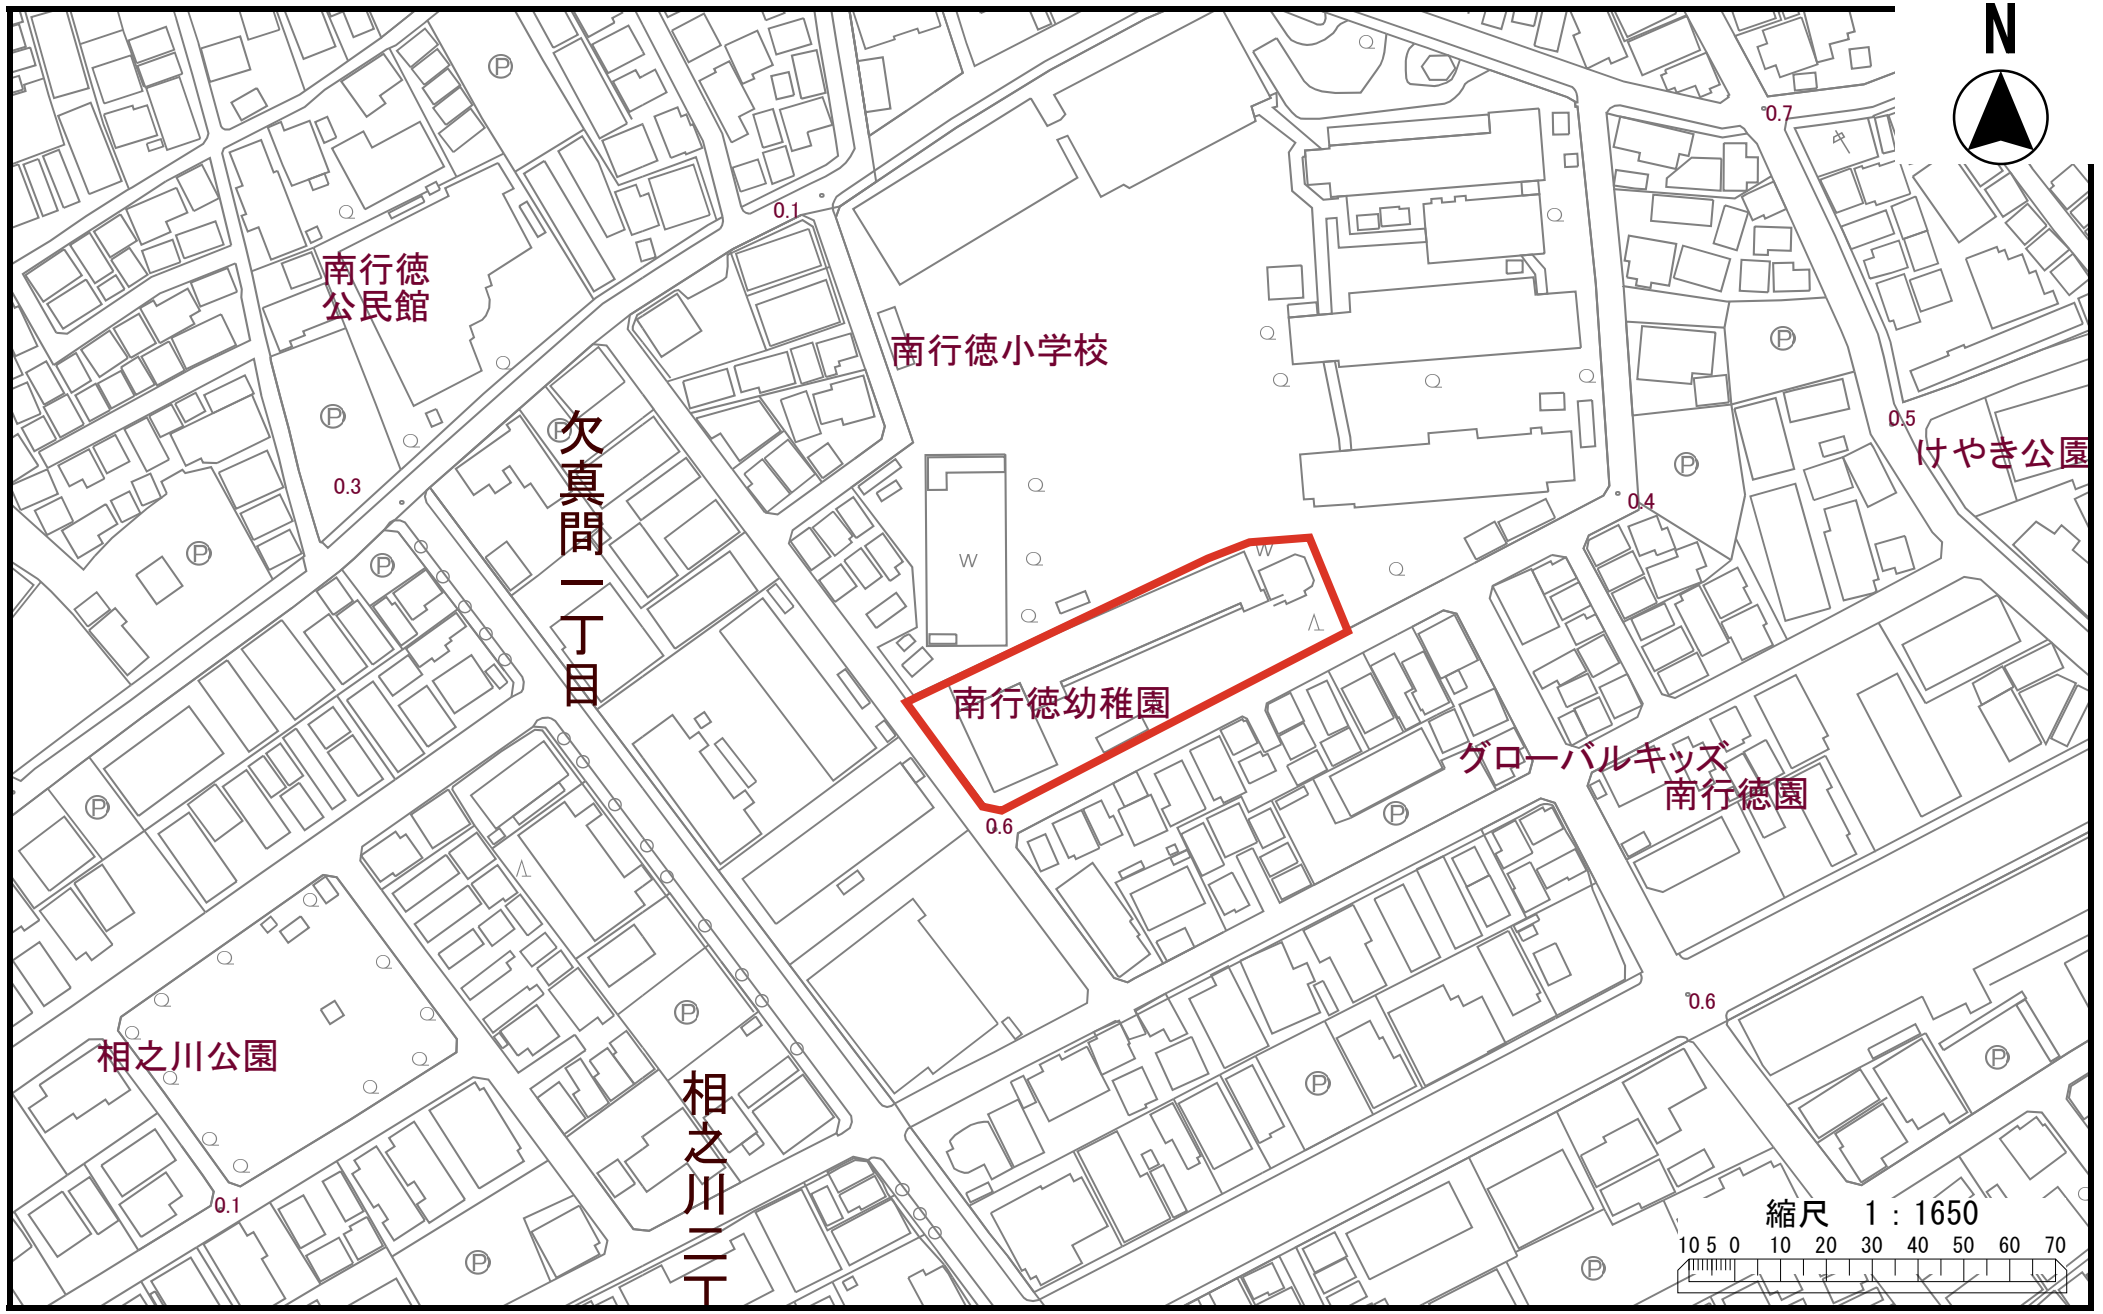
N
南行徳
公民館
南行徳小学校
欠真間一丁目
南行徳幼稚園
グローバルキッズ
南行徳園
けやき公園
相之川公園
相之川二丁
0.1
0.3
0.4
0.5
0.6
0.7
縮尺　1：1650
10 5 0 10 20 30 40 50 60 70

別紙2－1職員トイレ（男性）

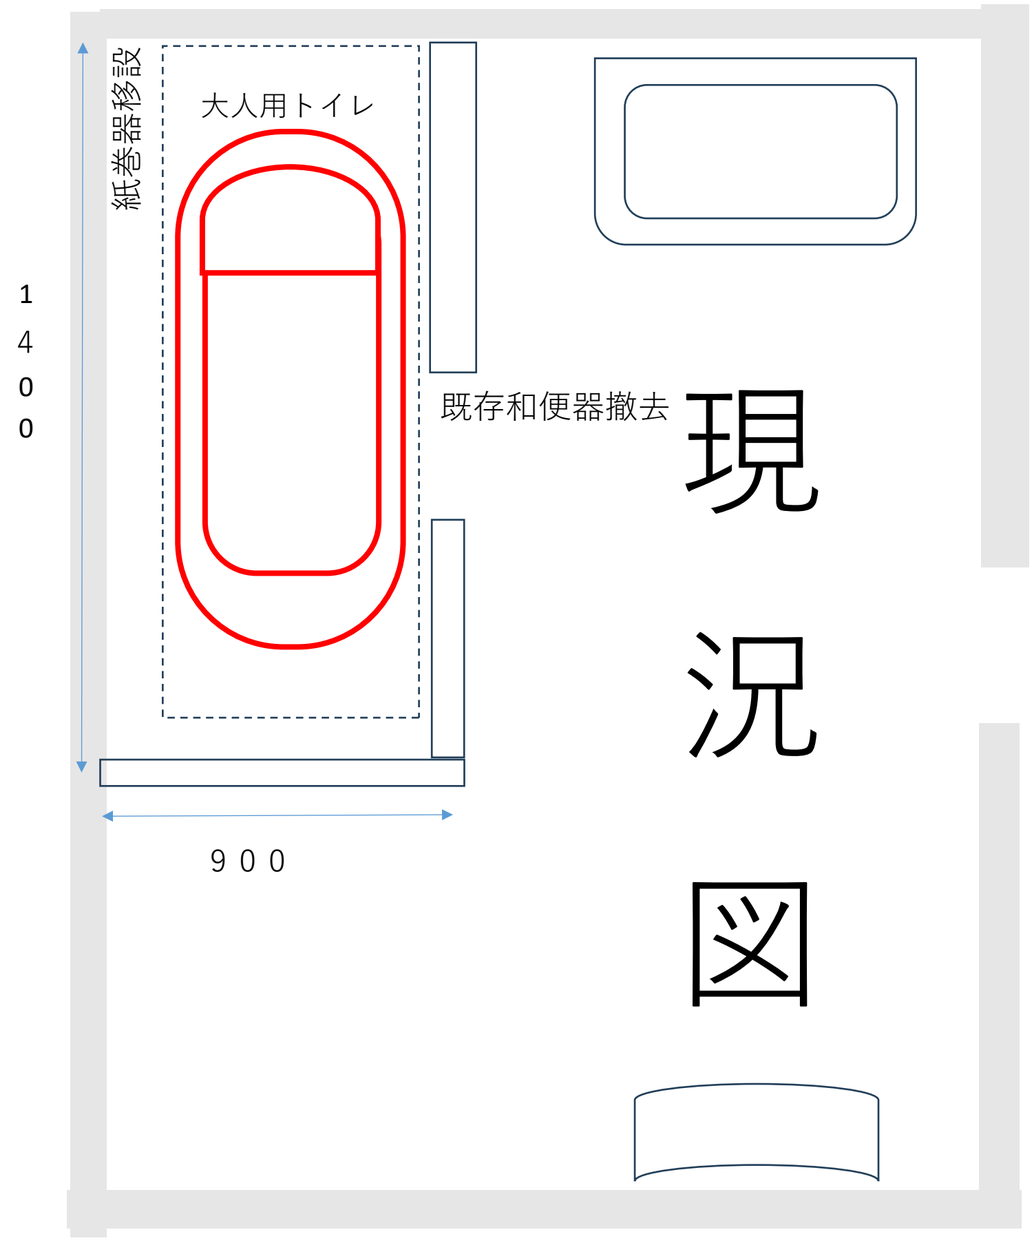


現況図

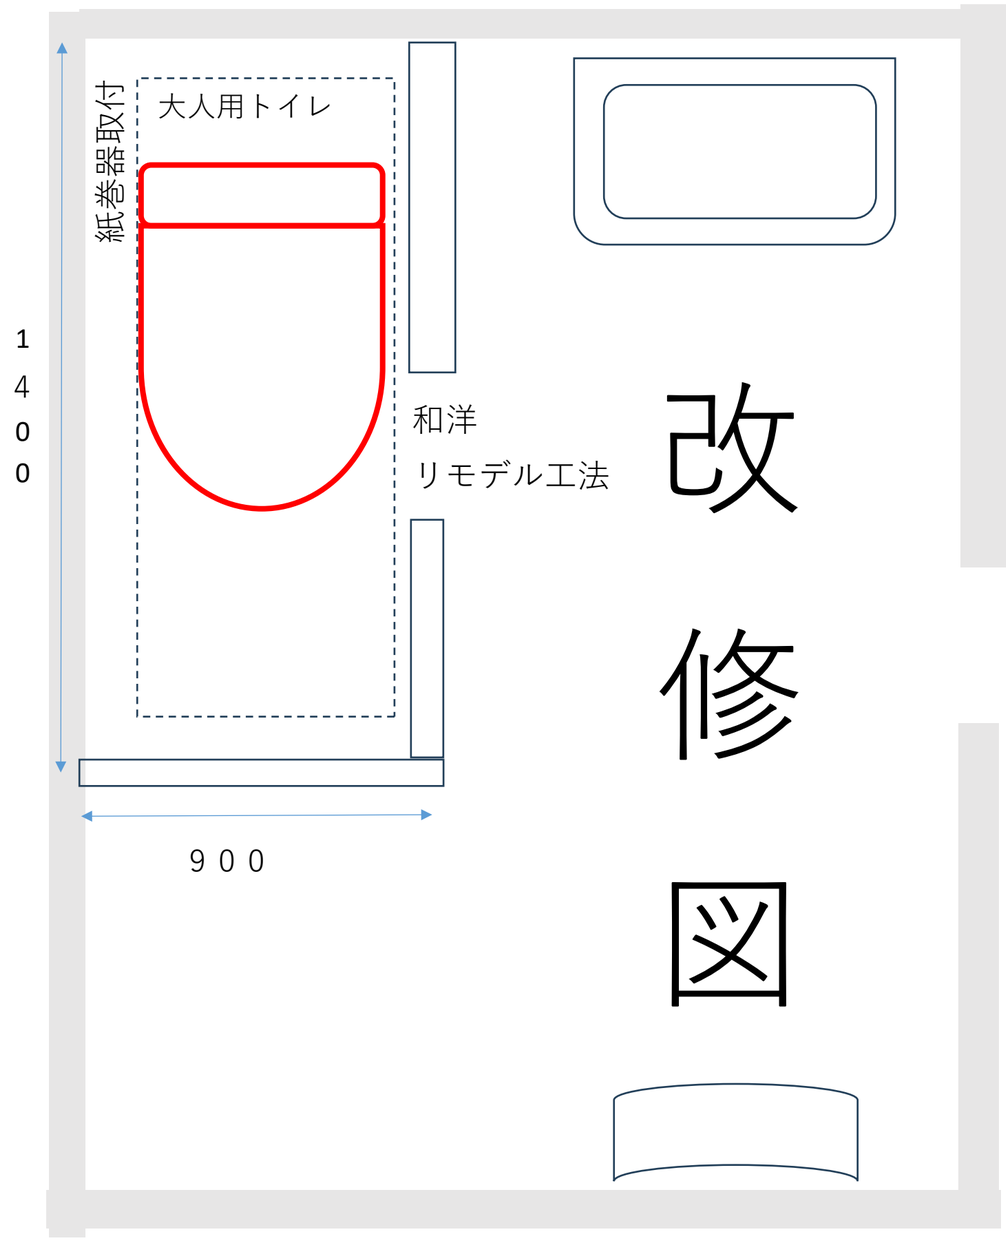


改修図

別紙2－2職員トイレ（女性）

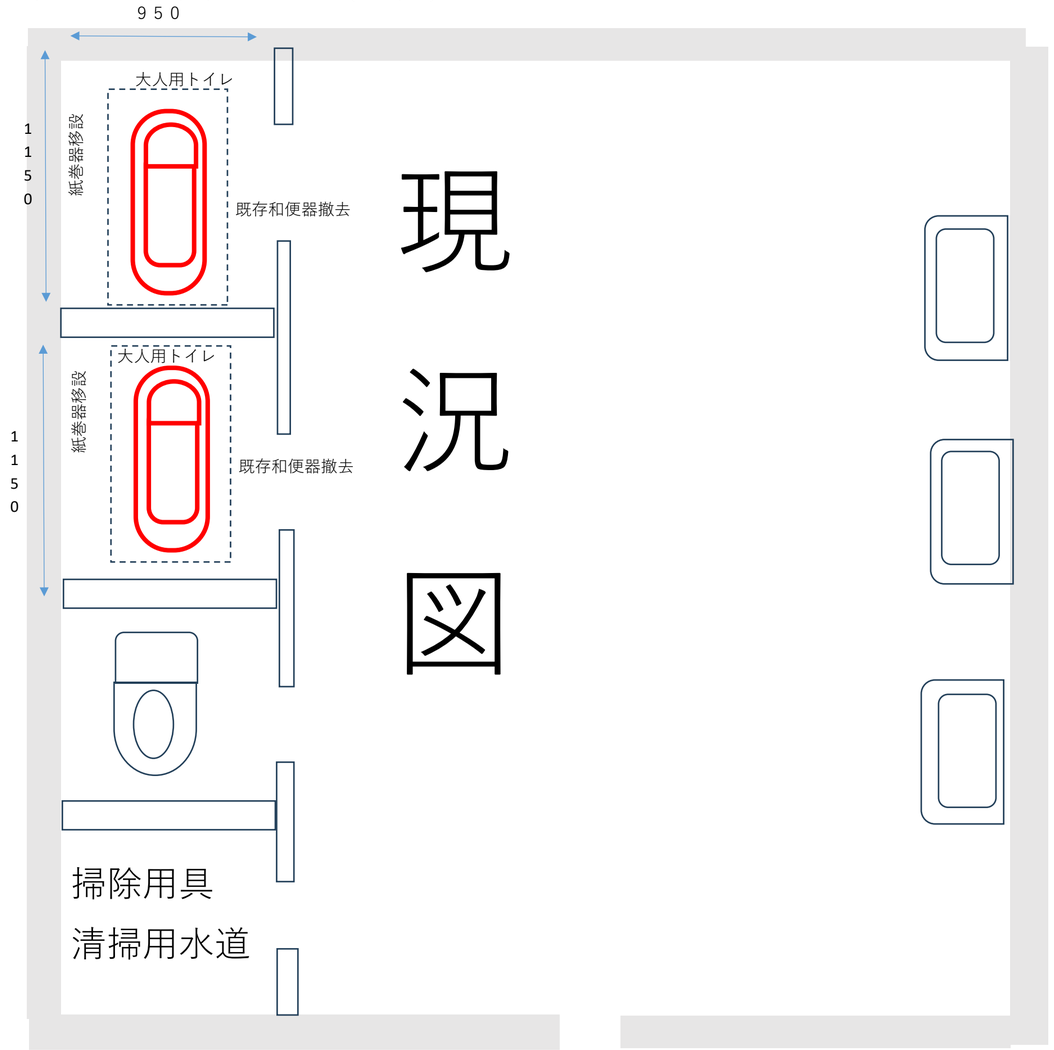



現況図

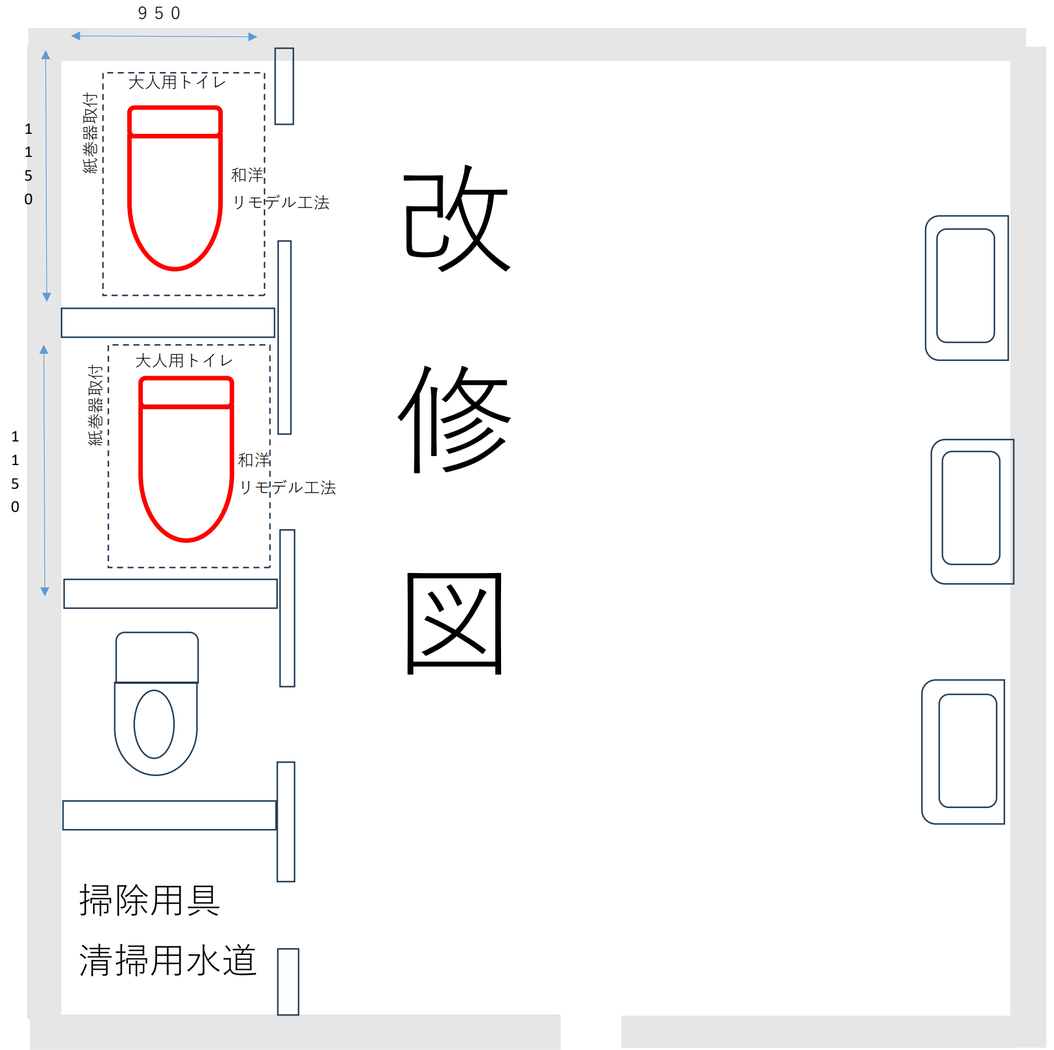

改修図


別紙2－3ひまわり組保育室内トイレ

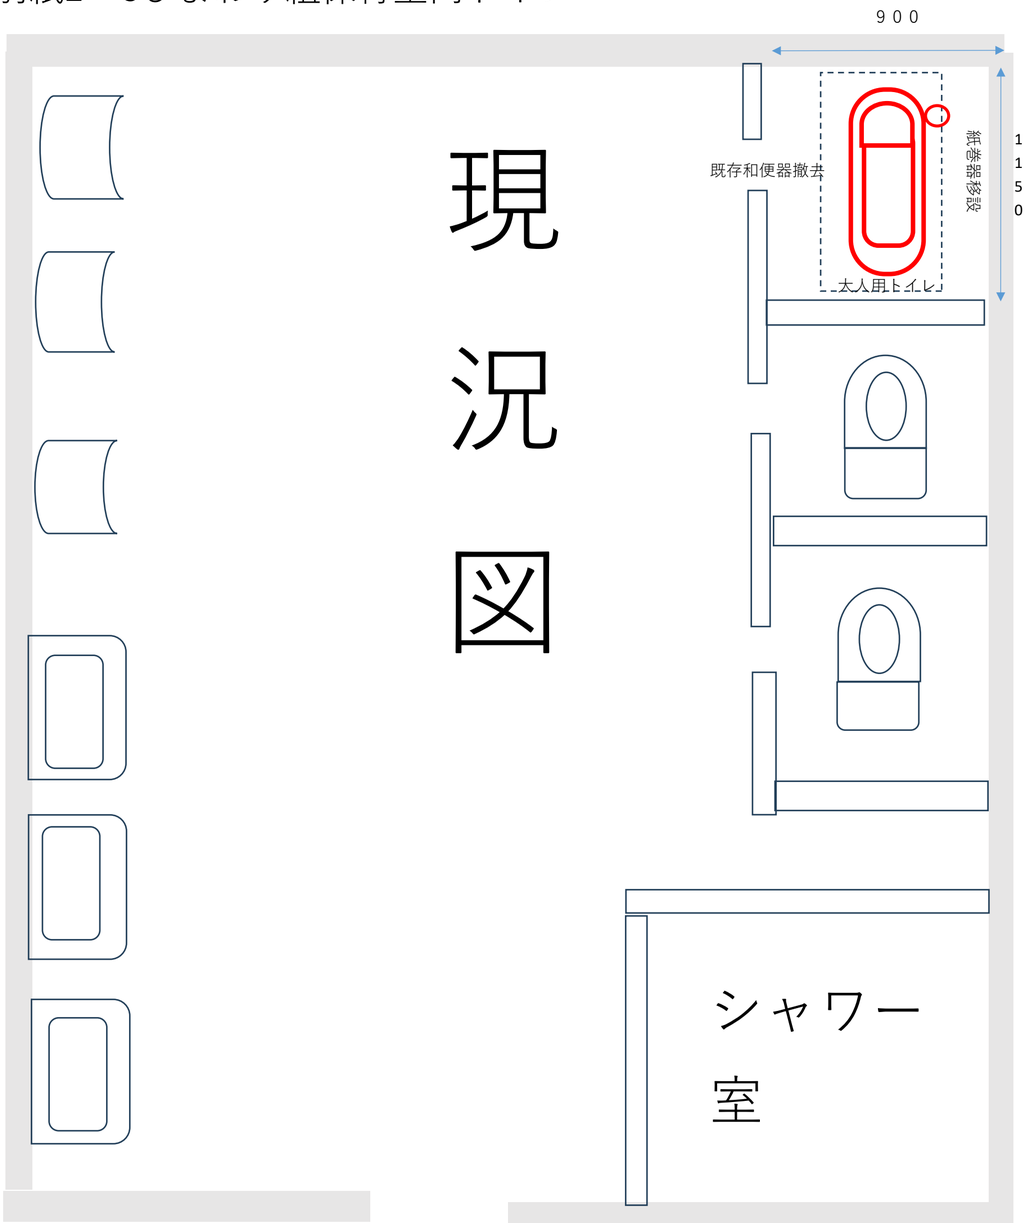

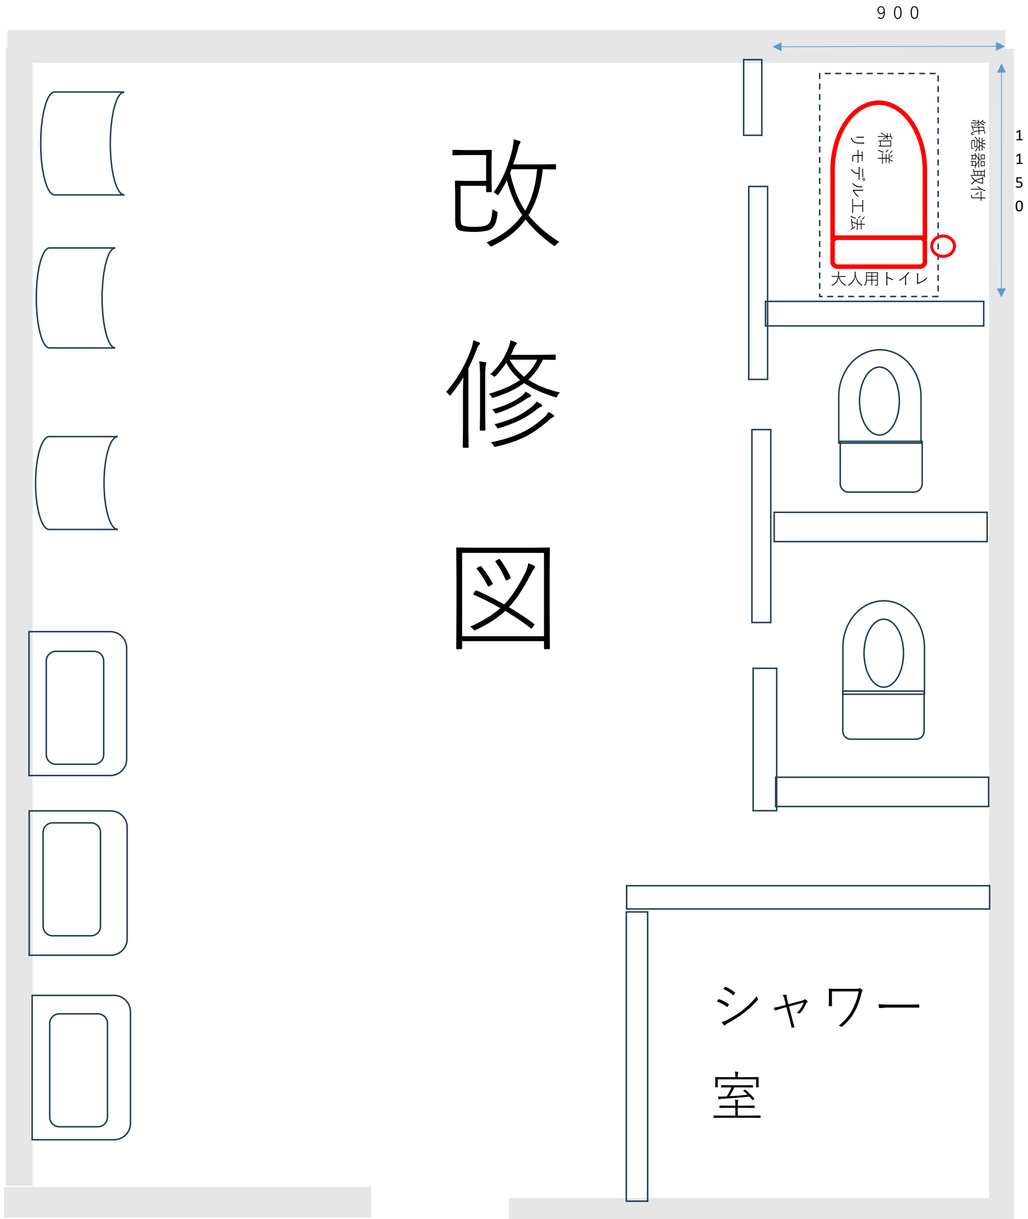


別紙2－４ 1階保育室横トイレ（西側）

現況図

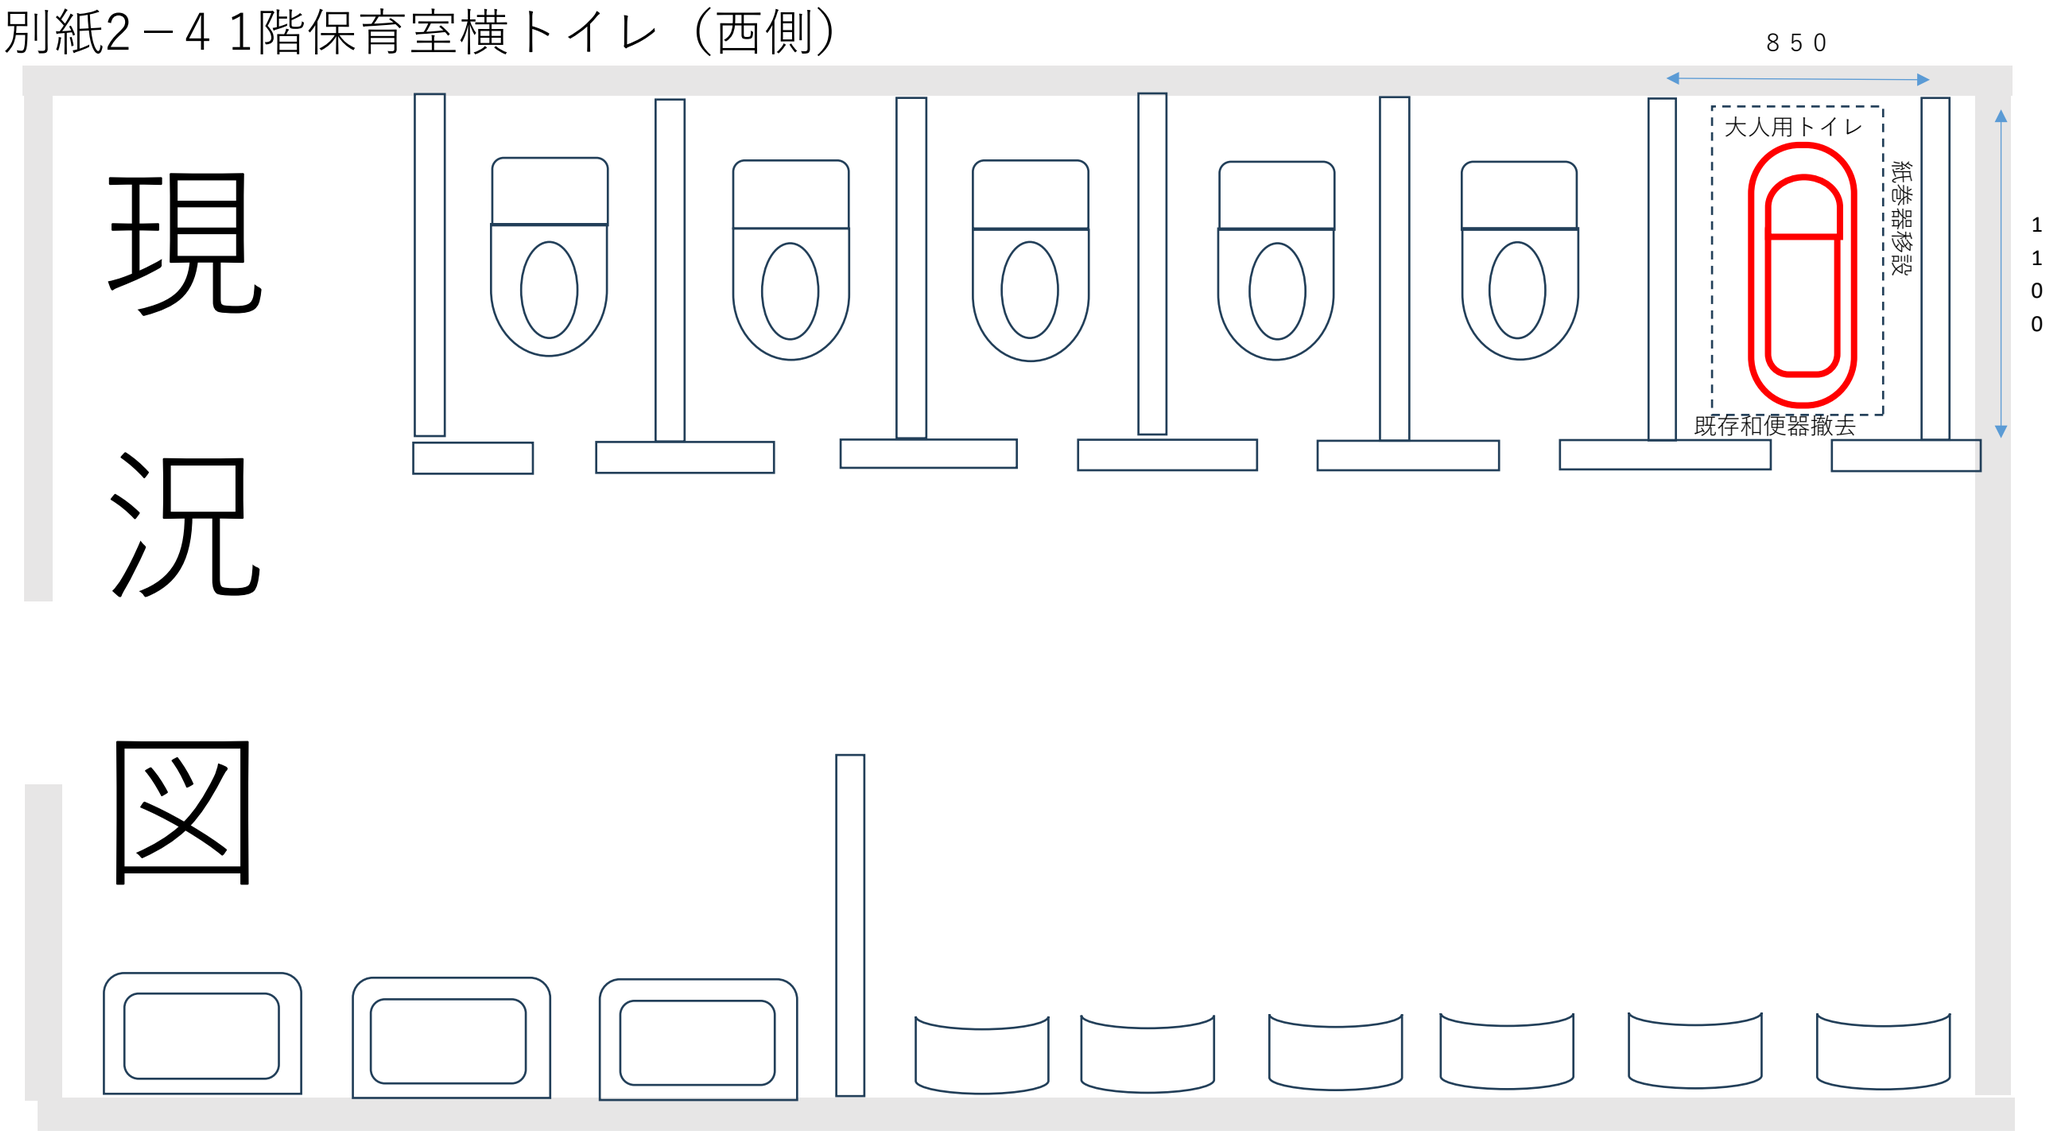

改修図

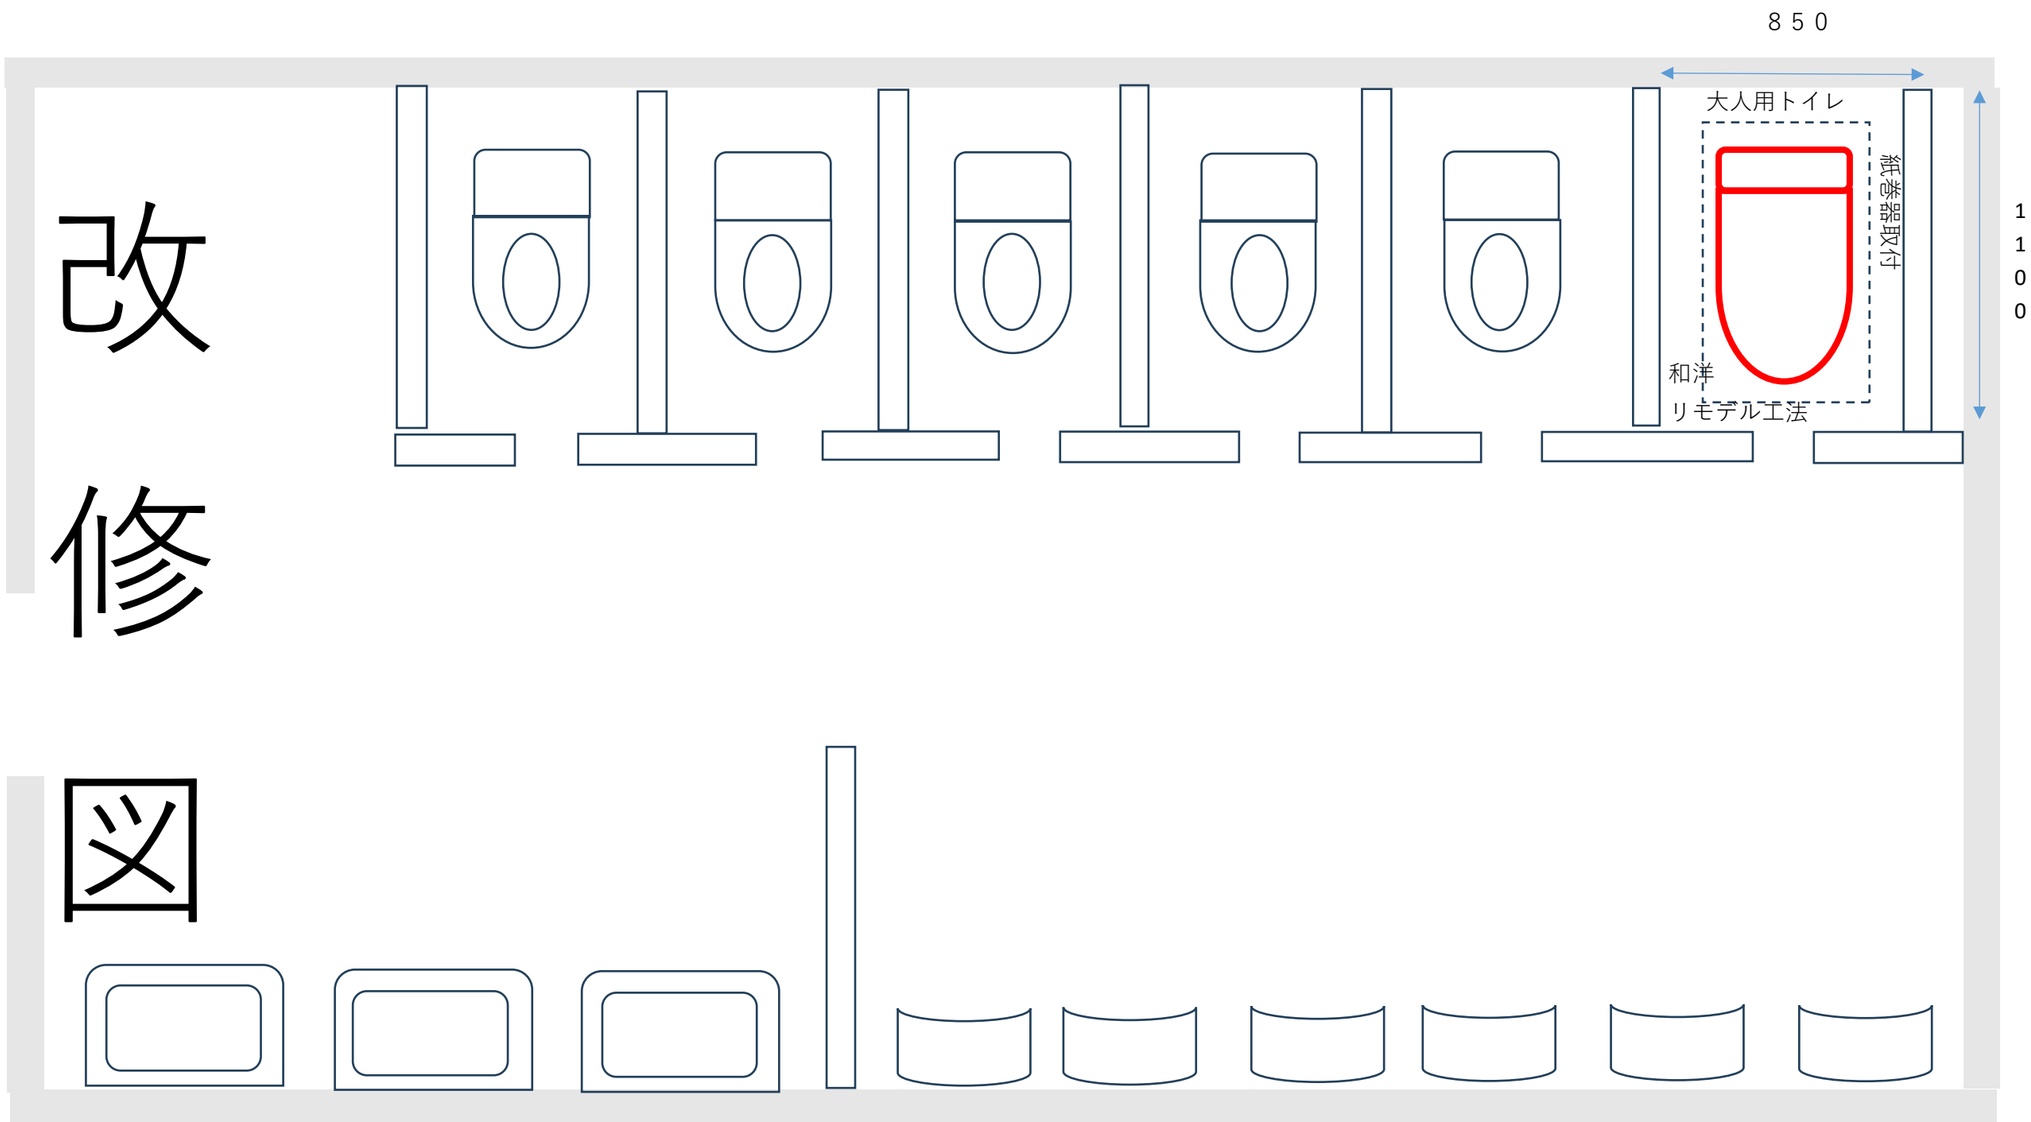


別紙2－５ 1階保育室横トイレ（東側）

現

況


図

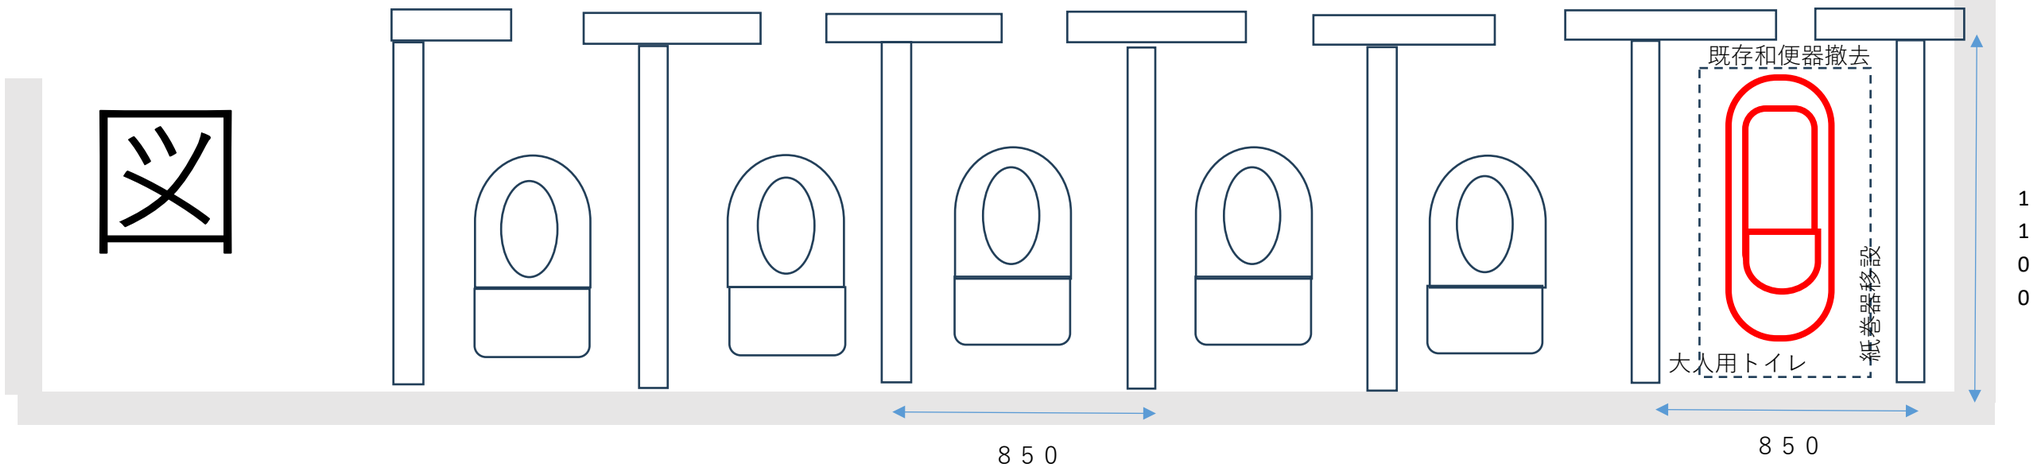

改


修

図

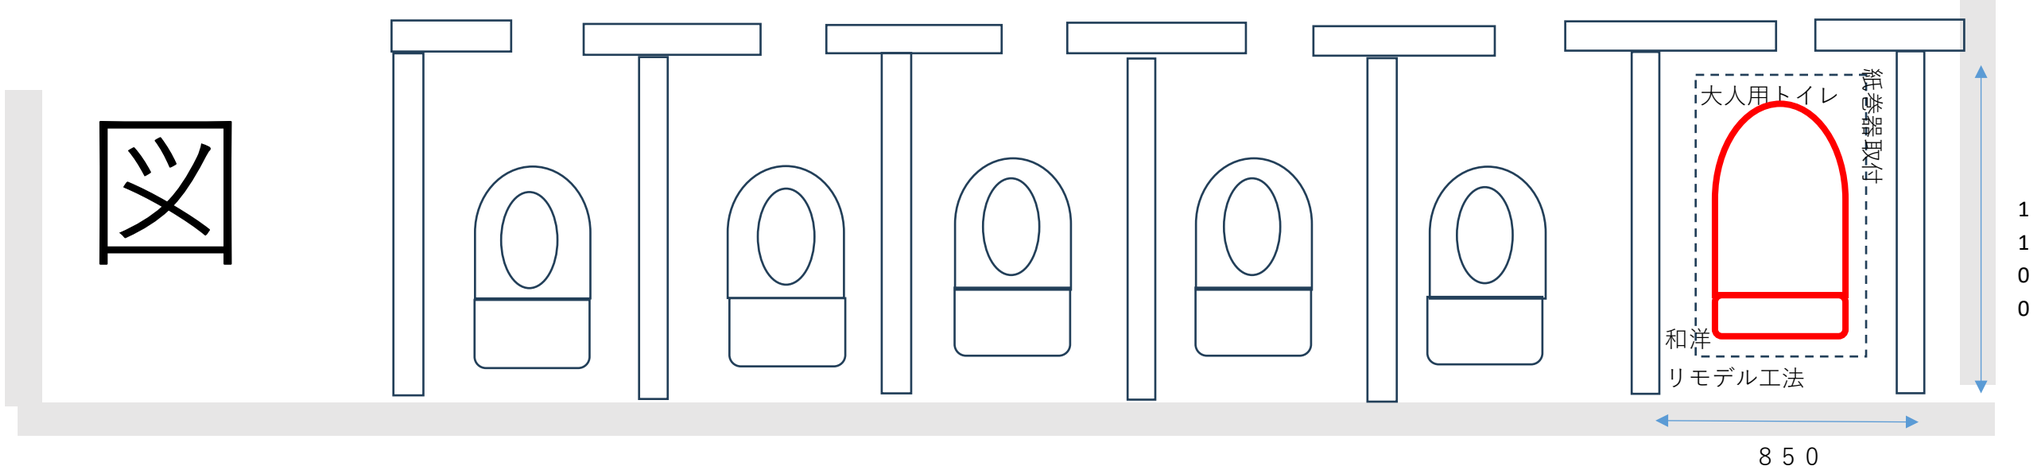


別紙2－６ 2階保育室横トイレ（西側）

現況図

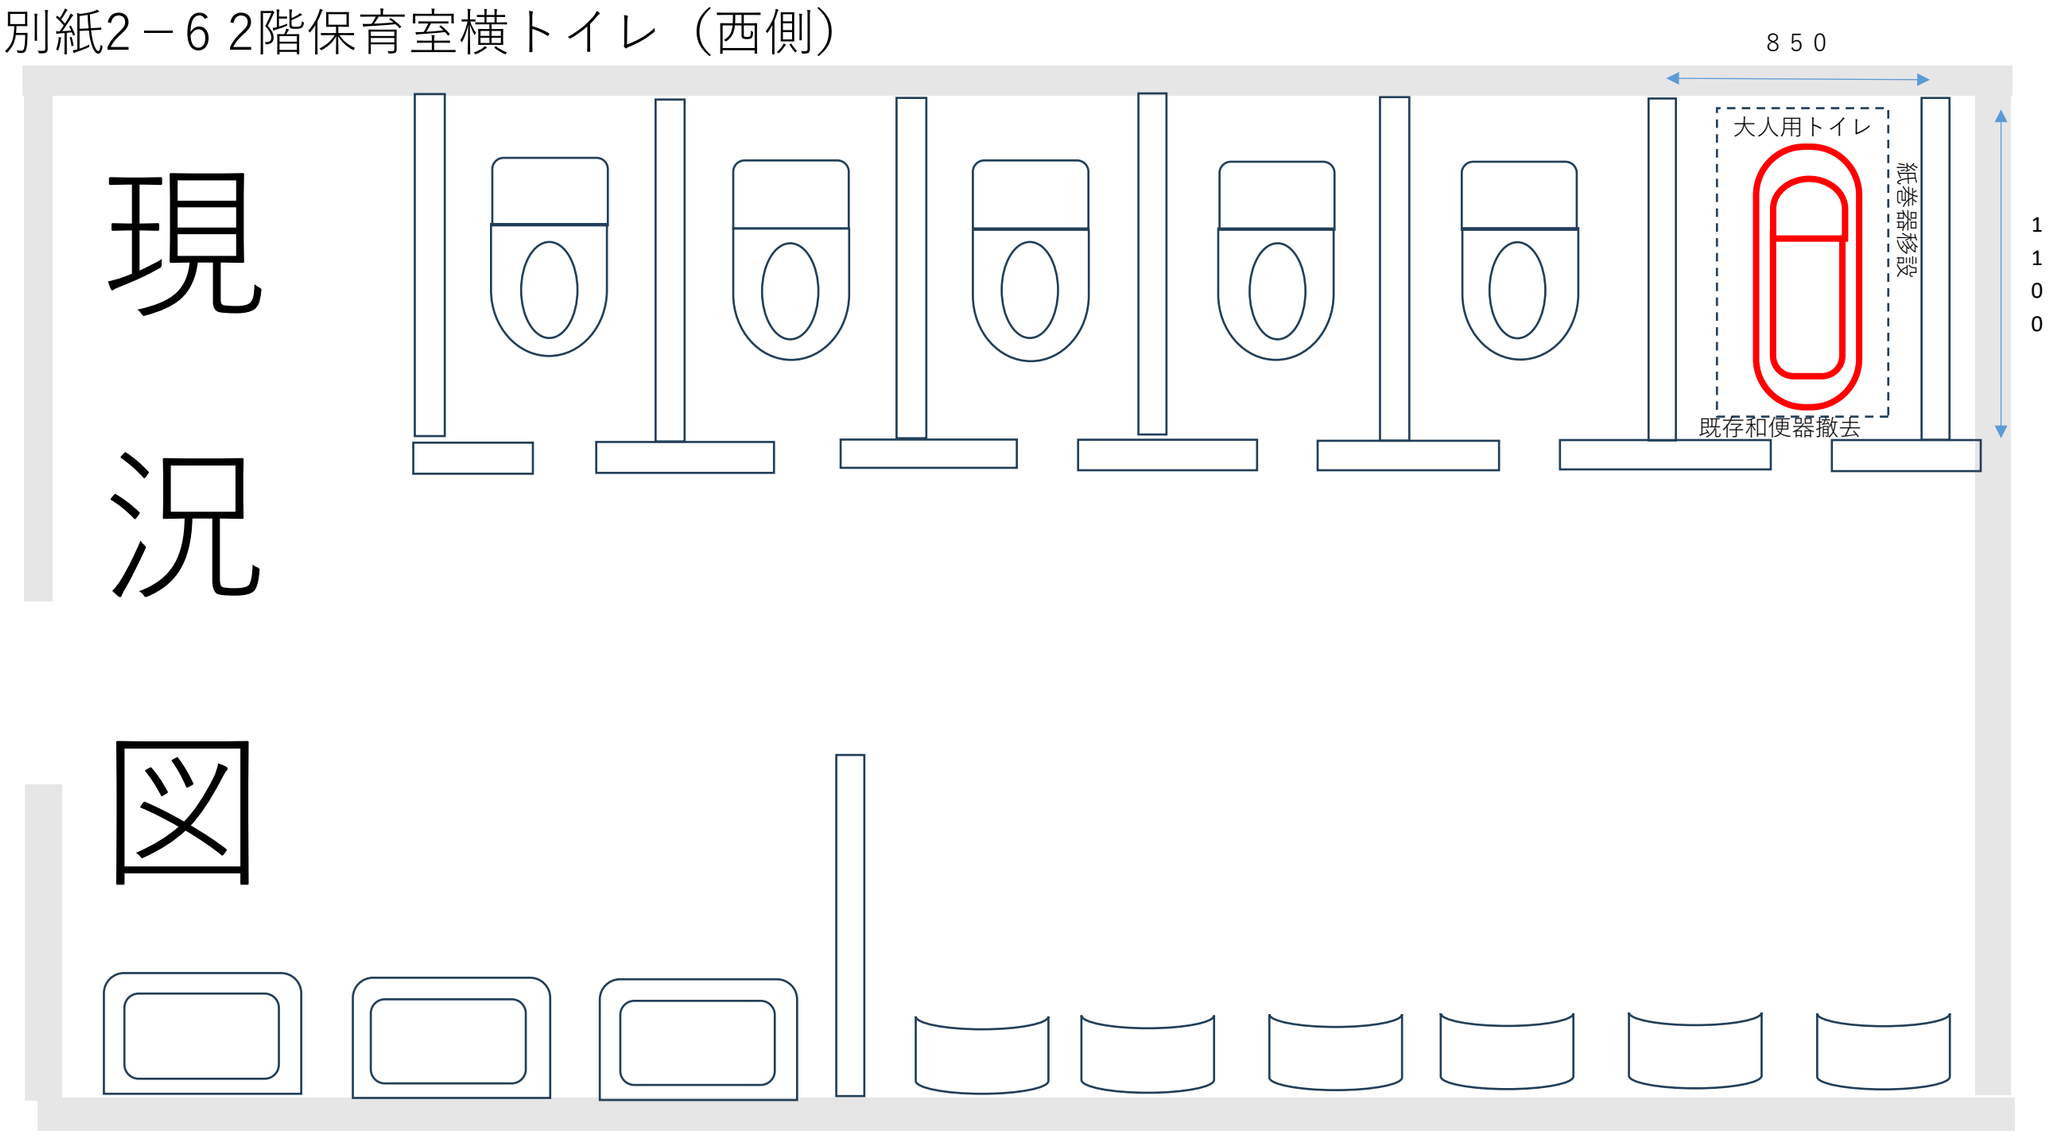

改修図

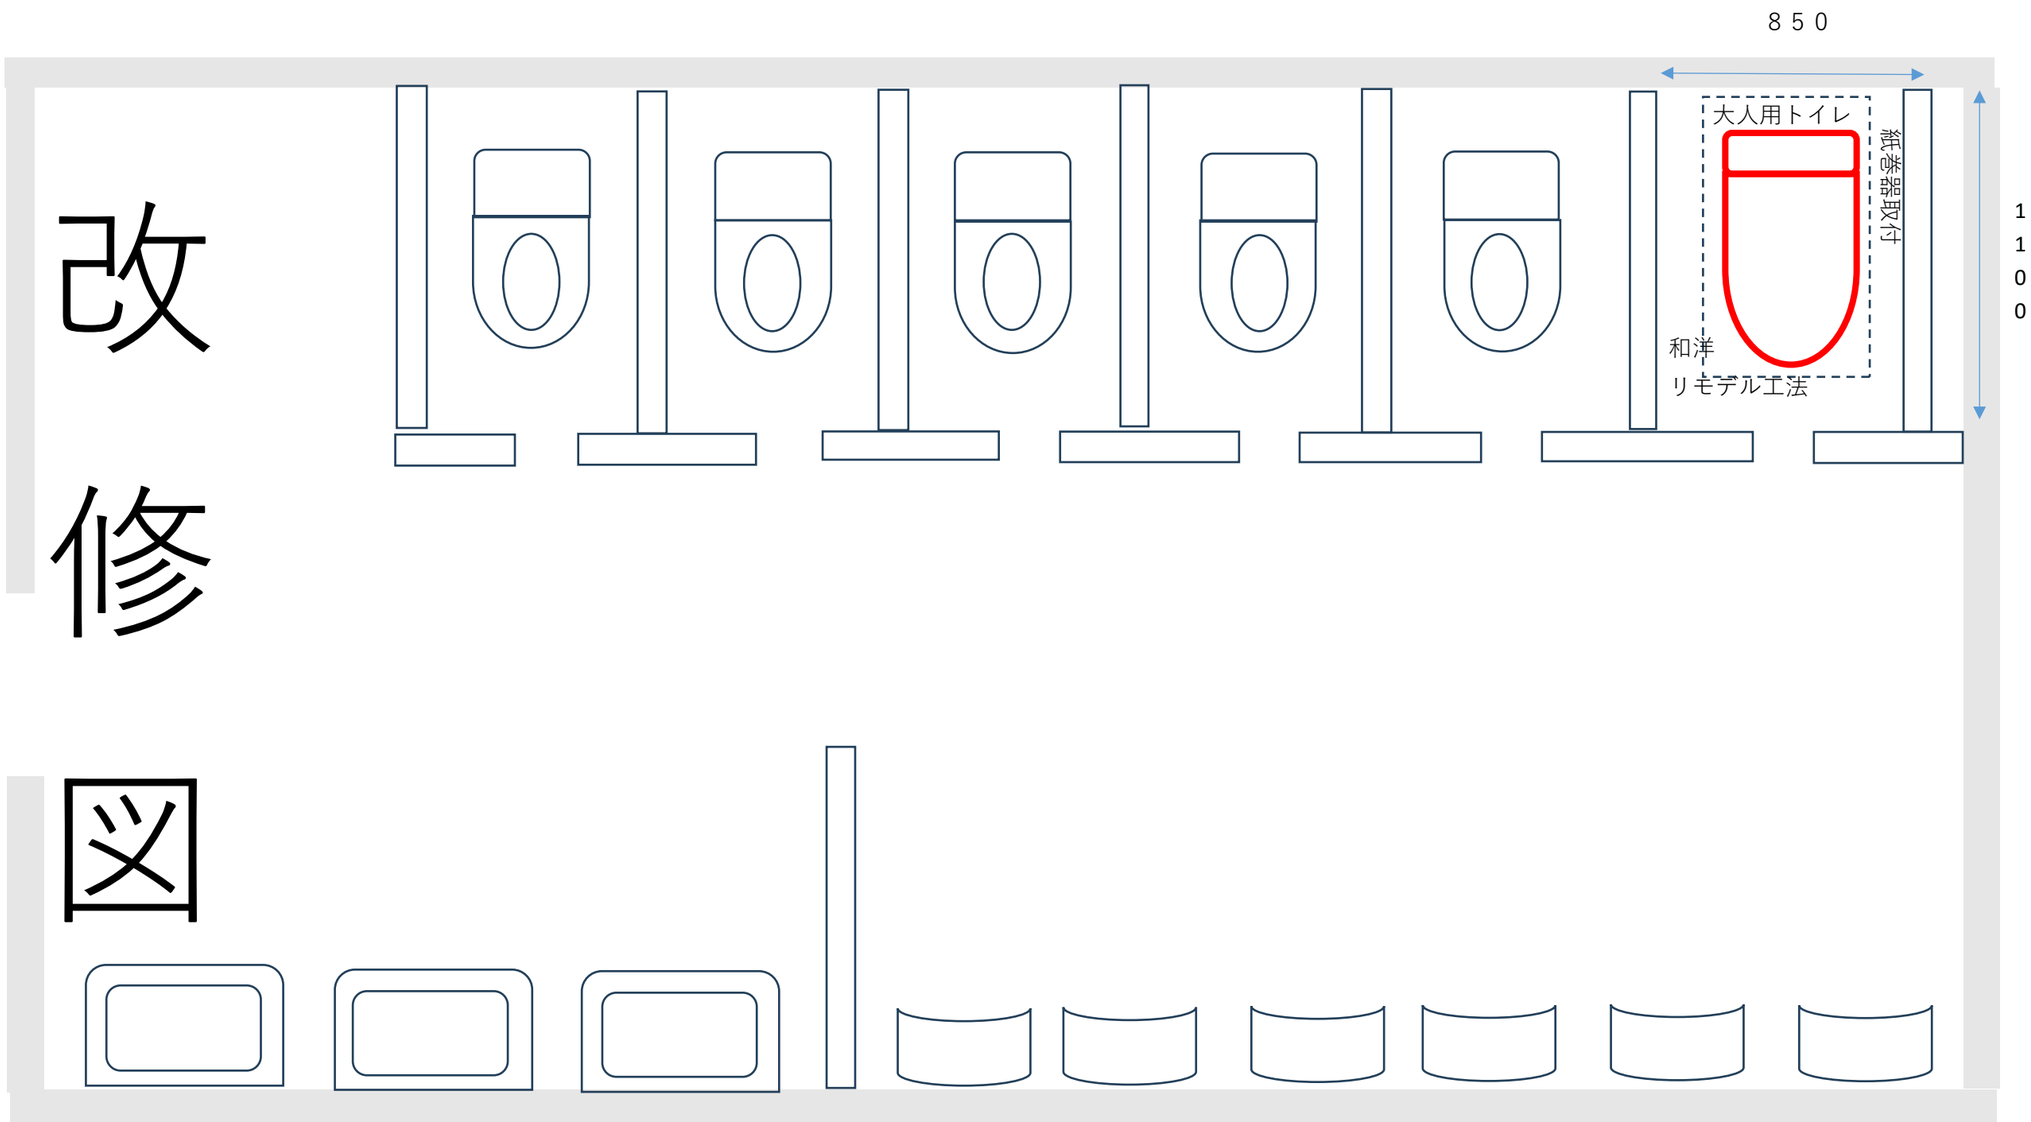


別紙2－7 2階保育室横トイレ（東側）

現

況


図

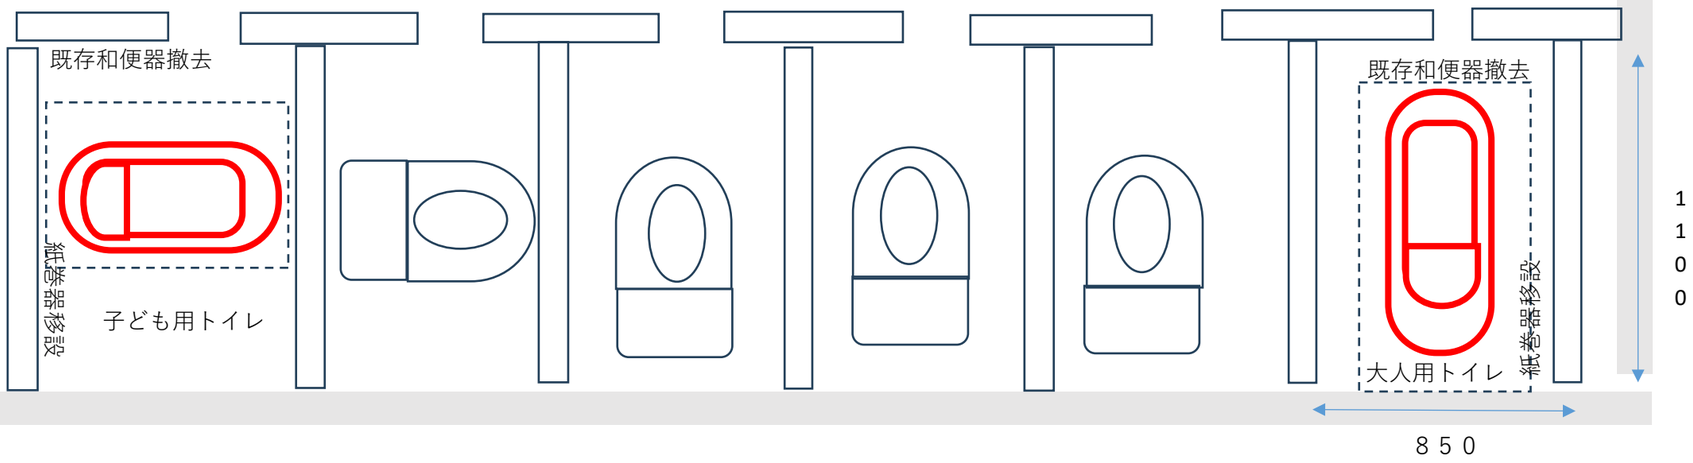


改

修

図

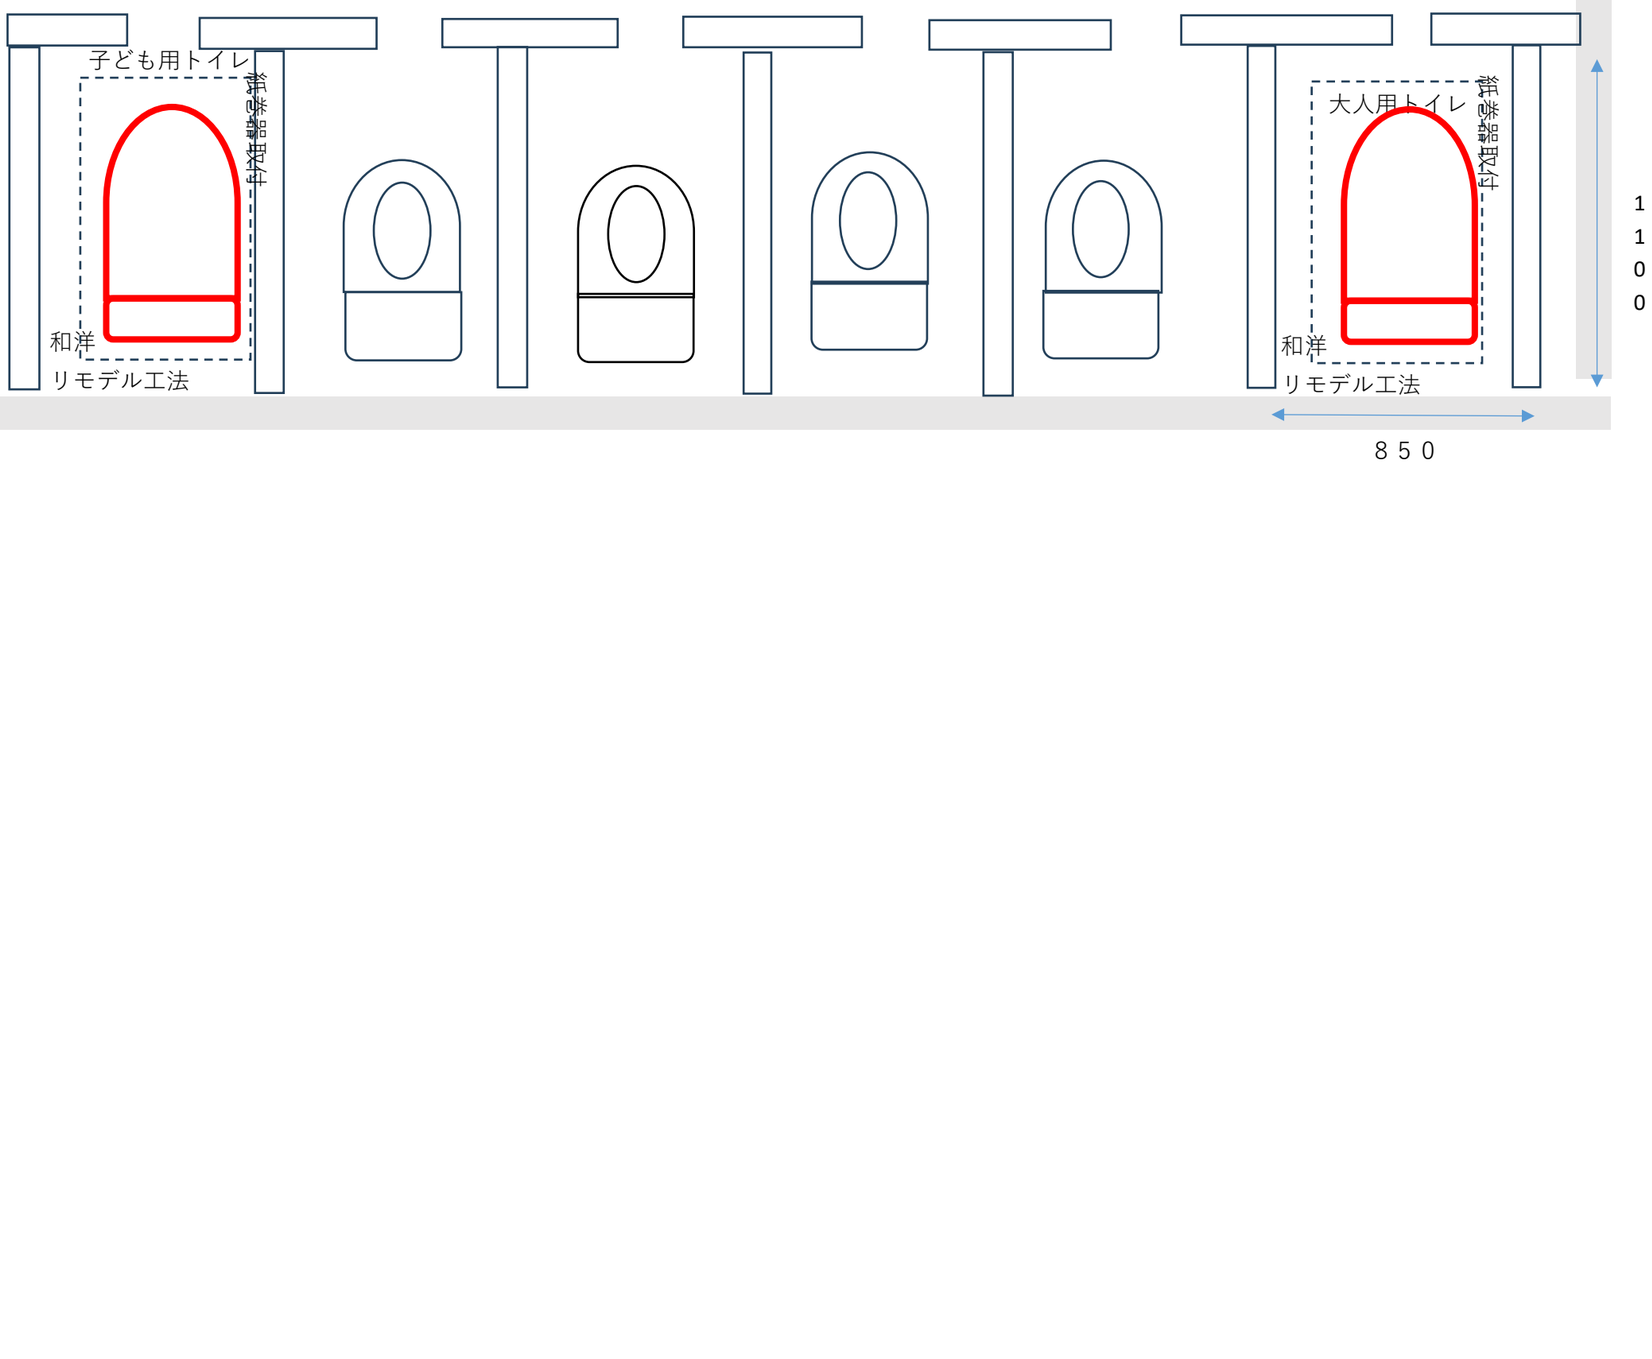

別紙３

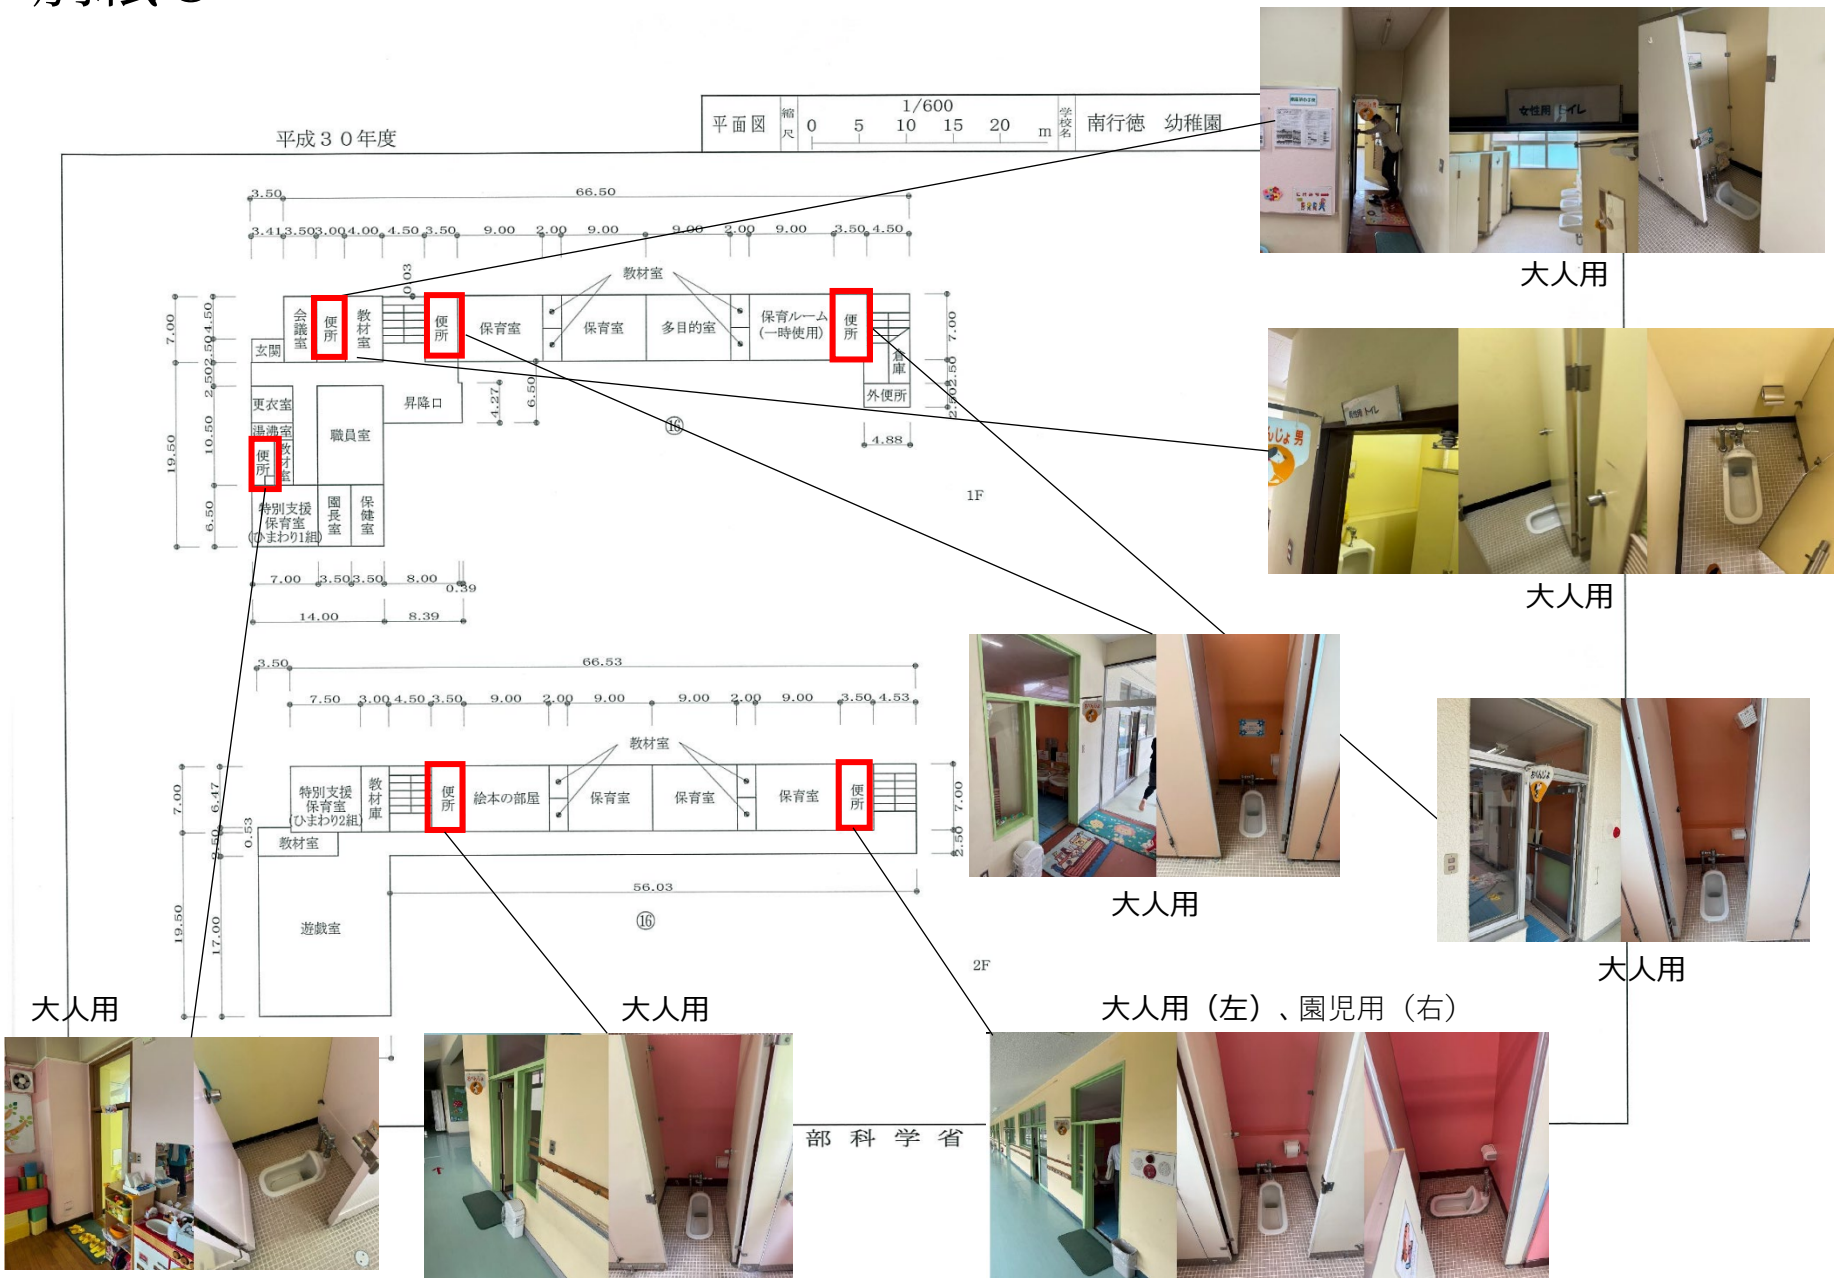
平面図
縮尺 1/600
0 5 10 15 20 m
学校名 南行徳 幼稚園
平成３０年度
1F
2F
会議室
便所
教材室
保育室
多目的室
保育ルーム（一時使用）
玄関
更衣室
遊戯室
職員室
昇降口
倉庫
外便所
特別支援保育室（ひまわり1組）
園長室
保健室
特別支援保育室（ひまわり2組）
絵本の部屋
遊戯室
大人用
大人用
大人用
大人用
大人用
大人用（左）、園児用（右）

部科学省