令和８年度　都市計画基礎データ整備業務委託仕様書

この仕様書は、市川市（以下「委託者」という。）が発注する下記の業務に関して、受託者が当該業務を履行するために必要な事項を定めるものとする。

１　件　　名　令和８年度　都市計画基礎データ整備業務委託

２　業務目的

本業務は、委託者が使用する都市計画業務支援システム等で運用する都市計画基礎データ（地域地区及び都市施設等の GIS データ）について、令和８年度までに都市計画変更等のあった事項について最新の情報に更新するとともに、都市計画業務に必要となる基礎データを作成することを目的とする。

３　委託場所　市川市全域

４　納入場所　市川市南八幡２丁目 20 番２号　　市川市街づくり部街づくり計画課

５　委託期間　契約日の翌日より令和９年２月 26 日まで

６　業務内容

本業務における作業内容は、次のとおりとする。

（１）計画準備・資料収集整理

本業務における実施計画書を作成するとともに、必要な資料を収集し、資料の内容及びデータの構造等を整理し、円滑な業務履行を確保するものとする。

（２）都市計画基礎データの作成及び更新

次の事項に関して、都市計画基礎データ（図形・属性データ）の作成及び更新を行うものとする。

① 生産緑地地区の更新（9 箇所）：図形・属性データの更新（別紙１）
② 地区計画のデータ作成（1 箇所）：図形・属性データの作成（別紙２）
③ 地区計画壁面後退線及び地区施設のデータ作成（1 箇所）：図形・属性データの作成（別紙２）
④ 地区整備計画区域のデータ作成（１箇所）：図形・属性データの作成（別紙２）
⑤ 市街地再開発事業の区域のデータ更新（１箇所）：図形・属性データの作成（別紙３）
⑥ 高度利用地区のデータ更新（１箇所）：図形・属性データの作成（別紙４）

（３）都市計画関連データの作成

次の事項に関する都市計画関連データ（図形・属性データ）の作成を行うものとする。

① 特定生産緑地のデータ作成（140 箇所）：図形・属性データの作成（別紙５）

（４）データの作成及び更新の方法

１）本業務で作成するGISデータは、Shape形式とする。

２）データの作成及び更新にあたっては、データ毎にレイヤを作成するとともに、隣接する区域、あるいは別項目であっても境界が一致する区域については、本仕様書「9.資料の貸与と返却（1）」で示す貸与データを原データとして、座標値を一致させるものとする。また、データ作成及び修正箇所に関する隣接データについても修正対象とし調整するものとする。

３）データの属性項目の入力については、平成 12 年 7 月建設省都市局が公表した都市計画GIS 標準化ガイドライン（案）を基本とし、詳細については委託者受託者協議のうえ決定するものとする。

４）本業務で作成及び更新をしたデータは、委託者が使用する都市計画業務支援システムで運用可能なデータ定義で納品するものとする。

（５）座標系

本業務のデータ作成及び更新に使用する位置座標は、次のとおりとする。

①測　　地　　系：世界測地系

②平面位置座標: 平面直角座標系第ＩＸ系

③垂直位置座標: 東京湾平均海面からの高さ（Ｔ．Ｐ）

（６）データの検証・修正

受託者は、前条にて作成及び更新をしたデータについて、トポロジ構造を利用した論理チェックを行うことで、データ瑕疵及び編集時に作成された微小ポリゴンの抽出を行いデータの検証作業を行うものとする。

（７）データの整備・取りまとめ

受託者は、前条にて検証及び修正を行ったデータについて、本仕様書の「１０　提出書類及び成果品」の「（２）報告書及び成果品」に示す提出方法に則って提出すべく、成果品として整備し、取りまとめるものとする。

７　業務担当技術者の要件及び業務実施体制

（１）業務担当技術者は、作業計画の立案、工程管理及び精度管理を総括するものとする。

また、業務担当技術者には、測量法に基づく測量士または測量士補の有資格者と、地理空間情報専門技術認定（GIS 一級）の有資格者を配置しなければならない。

（２）業務担当技術者は、業務委託契約約款第 7 条第 3 項に基づく業務責任者を兼ねることができる。

（３）受託者は、本業務を適正かつ円滑に実施するため、委託者と密接に連絡をとるものとし、進捗状況に応じ、委託者に随時報告をしなければならない。

また、打合せ協議は、当初及び成果品納入時の計 2 回とし、打合せごとに打合せ記録簿を作成のうえで、委託者・受託者の捺印を行い、双方にて保管すること。

８　「登録のための確認のお願い」の作成

（１）業務実績の登録

請負金額 100 万円以上の設計・調査業務等については、（一財）日本建設情報総合センター

が提供する「コリンズ・テクリス」へ登録するものとする。

（２）業務カルテの作成登録

受託者は、（一財）日本建設情報総合センターが提供するコリンズ・テクリスを用い、「登録のための確認のお願い」を作成し監督職員の確認を受けた後に、（一財）日本建設情報総合センターに登録申請するとともに、同センター発行の「登録内容確認書」を監督職員に提出しなければならない。

なお、提出の期限は、以下のとおりとする。

ア）受託時登録データの提出期限は、契約締結後 15 日以内とする。

イ）完了時登録データの提出期限は、業務完了後 15 日以内とする。

ウ）業務遂行中に受託時登録データの内容に変更があった場合は、変更があった日から 15 日以内に変更データを提出しなければならない。

９　資料の貸与と返却

（１）本業務の実施にあたり、委託者は受託者に次の資料を貸与するものとする。受託者は、貸与資料の受け渡し時に借用書を提出するものとする。

①都市計画基本図データ（国土交通省 DM フォーマットファイル形式）

②都市計画基礎データ（生産緑地地区、区域区分、用途地域：Shape 形式）

③都市計画関連データ（特定生産緑地：Shape 形式）

④都市計画決定及び変更に関する図書

（２）本業務の実施にあたり、前項の資料の他、資料の貸与を要する場合は、委託者受託者協議のうえ決定する。

（３）受託者は、委託者が貸与する資料に関して、本業務の関係者以外に情報が漏れることのないよう取扱いと保管に留意し、本業務の目的外に使用しないこと。また、業務上必要であっても委託者の承諾なくして複写してはならない。

（４）貸与資料は、本業務終了後速やかに委託者に返却する。

委託者が承諾した複写資料があるときは、委託者の指示に従い返却するものとする。複写資料が電子的に記録した情報で委託者より抹消要求があったときは、速やかに、当該情報を抹消し、その旨を書面にて報告するものとする。

１０　提出書類及び成果品

（１）提出書類

受託者は、本業務着手に先立ち、速やかに下記書類を提出し、委託者の承認を受けるものとする。なお、変更する場合も同様とする。

①着手届

②工程表

③作業実施計画書

④業務責任者通知書

⑤業務担当技術者通知書（当該業務に必要な資格の写し、または能力・経歴を証明するものを添付すること）（市指定）

⑥情報セキュリティ対策・チェックリスト

（２）報告書及び成果品

本業務の成果品については、以下のとおりとする。

①出力図　一式

②都市計画基礎データ　一式

③都市計画関連データ　一式

成果品は、上記「①出力図」及び「②都市計画基礎データ」「③都市計画関連データ」の各種資料を A4 パイプ式ファイルに綴込み、本業務の委託名、委託者及び受託者名を明記した表題・背表紙を貼付け製本したものを、1 部作成する。

なお、上記「②都市計画基礎データ」「③都市計画関連データ」は、電子媒体（CD-R 又は CD-RW）で納品すること。

なお、本業務の成果品と合わせて、受託業務完了後、委託期間終了日までに業務完了報告書及び委託者が定める完了届（別紙６）を提出するものとする。（報告書には、工程管理表、打合せ記録簿を添付する）

１１　その他

（１）受託者は、本業務の実施にあたり、作業の進捗状況を適宜報告するとともに、委託者の指示により作業途中であっても、随時履行確認を受けなければならない。

（２）受託者は、成果品納入届とともに成果品を提出し、委託者の検査を受けなければならない。また、同検査の合格により本業務の完了とする。

（３）成果品納入後、品質基準を満たしていないことが判明した場合には、受託者の責任において関連する項目を再検査し、不良箇所を修正する。また、これに要する費用は受託者の負担とする。

（４）成果品に係る著作権等

①受託者は、成果物（未完成のものを含む。）又は成果物を利用して完成させた物（以下「著作権に係る成果物等」という。）が著作権法（昭和 45 年法律第 48 号）に規定する著作物（以下「著作物」という。）に該当する場合には、当該著作物に係る著作権法第 21 条から第 28 条に規定する著作者の権利（以下「著作権」という。）のうち受託者に帰属するものを成果物の引渡し時に委託者に無償で譲渡するものとする。

②受託者は、委託者に対し、次の各号に掲げる行為をすることを許諾する。

(ア)成果物又は著作権に係る成果物等の内容を公表すること。

(イ)成果物又は著作権に係る成果物等の内容を維持、運営、管理、広報等のため必要な範囲内で複製し、又は改変すること。

(ウ)成果物又は著作権に係る成果物等を写真、模型、絵画その他の媒体により表現すること。

(エ)成果物又は著作権に係る成果物等を公表するときに著作者名の表示をしないこと。

③受託者は、あらかじめ委託者の承諾又は合意を得ることなく成果物又は著作権に係る成果物等の内容を公表してはならない。

④受託者は、委託者が著作権を行使する場合において、著作権法第 19 条第 1 項又は第 20 条

第１項に規定する権利を行使してはならない。

⑤受託者は、受託者が委託者に引き渡した成果物の全てについて第三者の有する著作権等の知的財産権を侵害するものでないことを保証する。

⑥受託者が前項の規定に違反し、第三者の有する著作権等の知的財産権を侵害した場合は、受託者は、その損害を賠償し、必要な措置を講じなければならない。

（５）受託者は、本業務実施中に生じた事故等に対して、発生原因、経過、被害等の状況を委託者に速やかに報告し、受託者の責任において処理を行うものとする。

（６）受託者は、本業務上で知り得た秘密情報を第三者へ漏らしてはならない。かつ、他の目的に使用してはならない。委託期間終了後も同様とする。

（７）この契約により生ずる権利又は義務を第三者に譲渡し、若しくは継承させ、又はその権利を担保に供することはできない。

（８）本業務の実施にあたり、本仕様書に定めのない事項又は疑義が生じた場合については、委託者受託者協議のうえ決定するものとする。

（別紙１）

生産緑地地区の更新（9 箇所）

対象とする生産緑地地区

※図中網掛けは作業対象としません。

【変更（一部廃止、錯誤）】6 地区

53 号宮久保 4 丁目第 3 生産緑地地区

56 号宮久保 4 丁目第 6 生産緑地地区

71 号宮久保 6 丁目第 6 生産緑地地区

93 号本北方 1 丁目第 4 生産緑地地区

136 号国分 3 丁目第 4 生産緑地地区

439 号稲荷木 2 丁目第 2 生産緑地地区

【変更（分割）】2 地区

442 号宮久保 4 丁目第 11 生産緑地地区

443 号国分 3 丁目第 6 生産緑地地区

【新規（追加）】1 地区

441 号下貝塚 1 丁目第 11 生産緑地地区

市川都市計画生産緑地地区の変更（市川市決定）

市川都市計画生産緑地地区中、17号大和田4丁目第1生産緑地地区ほか17地区を次のように変更する。

名称		変更後面積	備考	
番号	生産緑地名			
17	大和田4丁目第1生産緑地地区	—	廃止	△約0.27ha
40	宮久保3丁目第2生産緑地地区	—	廃止	△約0.10ha
53	宮久保4丁目第3生産緑地地区	約1.23ha	一部廃止	△約0.28ha
56	宮久保4丁目第6生産緑地地区	約0.40ha	一部廃止	△約0.92ha
			分割	△約0.19ha
				442号へ分割
71	宮久保6丁目第6生産緑地地区	約0.12ha	一部廃止	△約0.18ha
88	北方3丁目第3生産緑地地区	—	廃止	△約0.38ha
93	本北方1丁目第4生産緑地地区	約0.06ha	一部廃止	△約0.02ha
126	国分1丁目第9生産緑地地区	—	廃止	△約0.09ha
131	国分2丁目第2生産緑地地区	—	廃止	△約0.07ha
136	国分3丁目第4生産緑地地区	約0.50ha	一部廃止	△約0.38ha
			分割	△約0.06ha
				443号へ分割
151	中国分2丁目第1生産緑地地区	—	廃止	△約0.11ha
317	柏井町1丁目第8生産緑地地区	—	廃止	△約0.09ha
374	原木2丁目第1生産緑地地区	—	廃止	△約0.06ha
390	宮久保6丁目第11生産緑地地区	—	廃止	△約0.08ha
439	稲荷木2丁目第2生産緑地地区	約0.10ha	錯誤	△約0.02ha
441	下貝塚1丁目第11生産緑地地区	約0.05ha	追加	約0.05ha
442	宮久保4丁目第11生産緑地地区	約0.19ha	分割	約0.19ha
				56号より分割
443	国分3丁目第6生産緑地地区	約0.06ha	分割	約0.06ha
				136号より分割
合計		約2.71ha	廃止	△約1.25ha
			一部廃止	△約1.78ha
			追加	約0.05ha
			分割	△約0.25ha
				約0.25ha
			錯誤	△約0.02ha

「位置及び区域は計画図表示のとおり」

理　由

１．生産緑地法第１４条に基づく行為制限の解除に伴う廃止

２．生産緑地地区の決定・変更に関する運用方針に該当するため追加指定

３．地区の分割による地区の変更

４．錯誤

計画図

資料3

151号中国分2丁目第1生産緑地地区

N


凡例

- 既決定区域
- 廃止区域
- 追加区域
- 分割区域


縮尺 1:2500

100 50 0 100 200


計画図

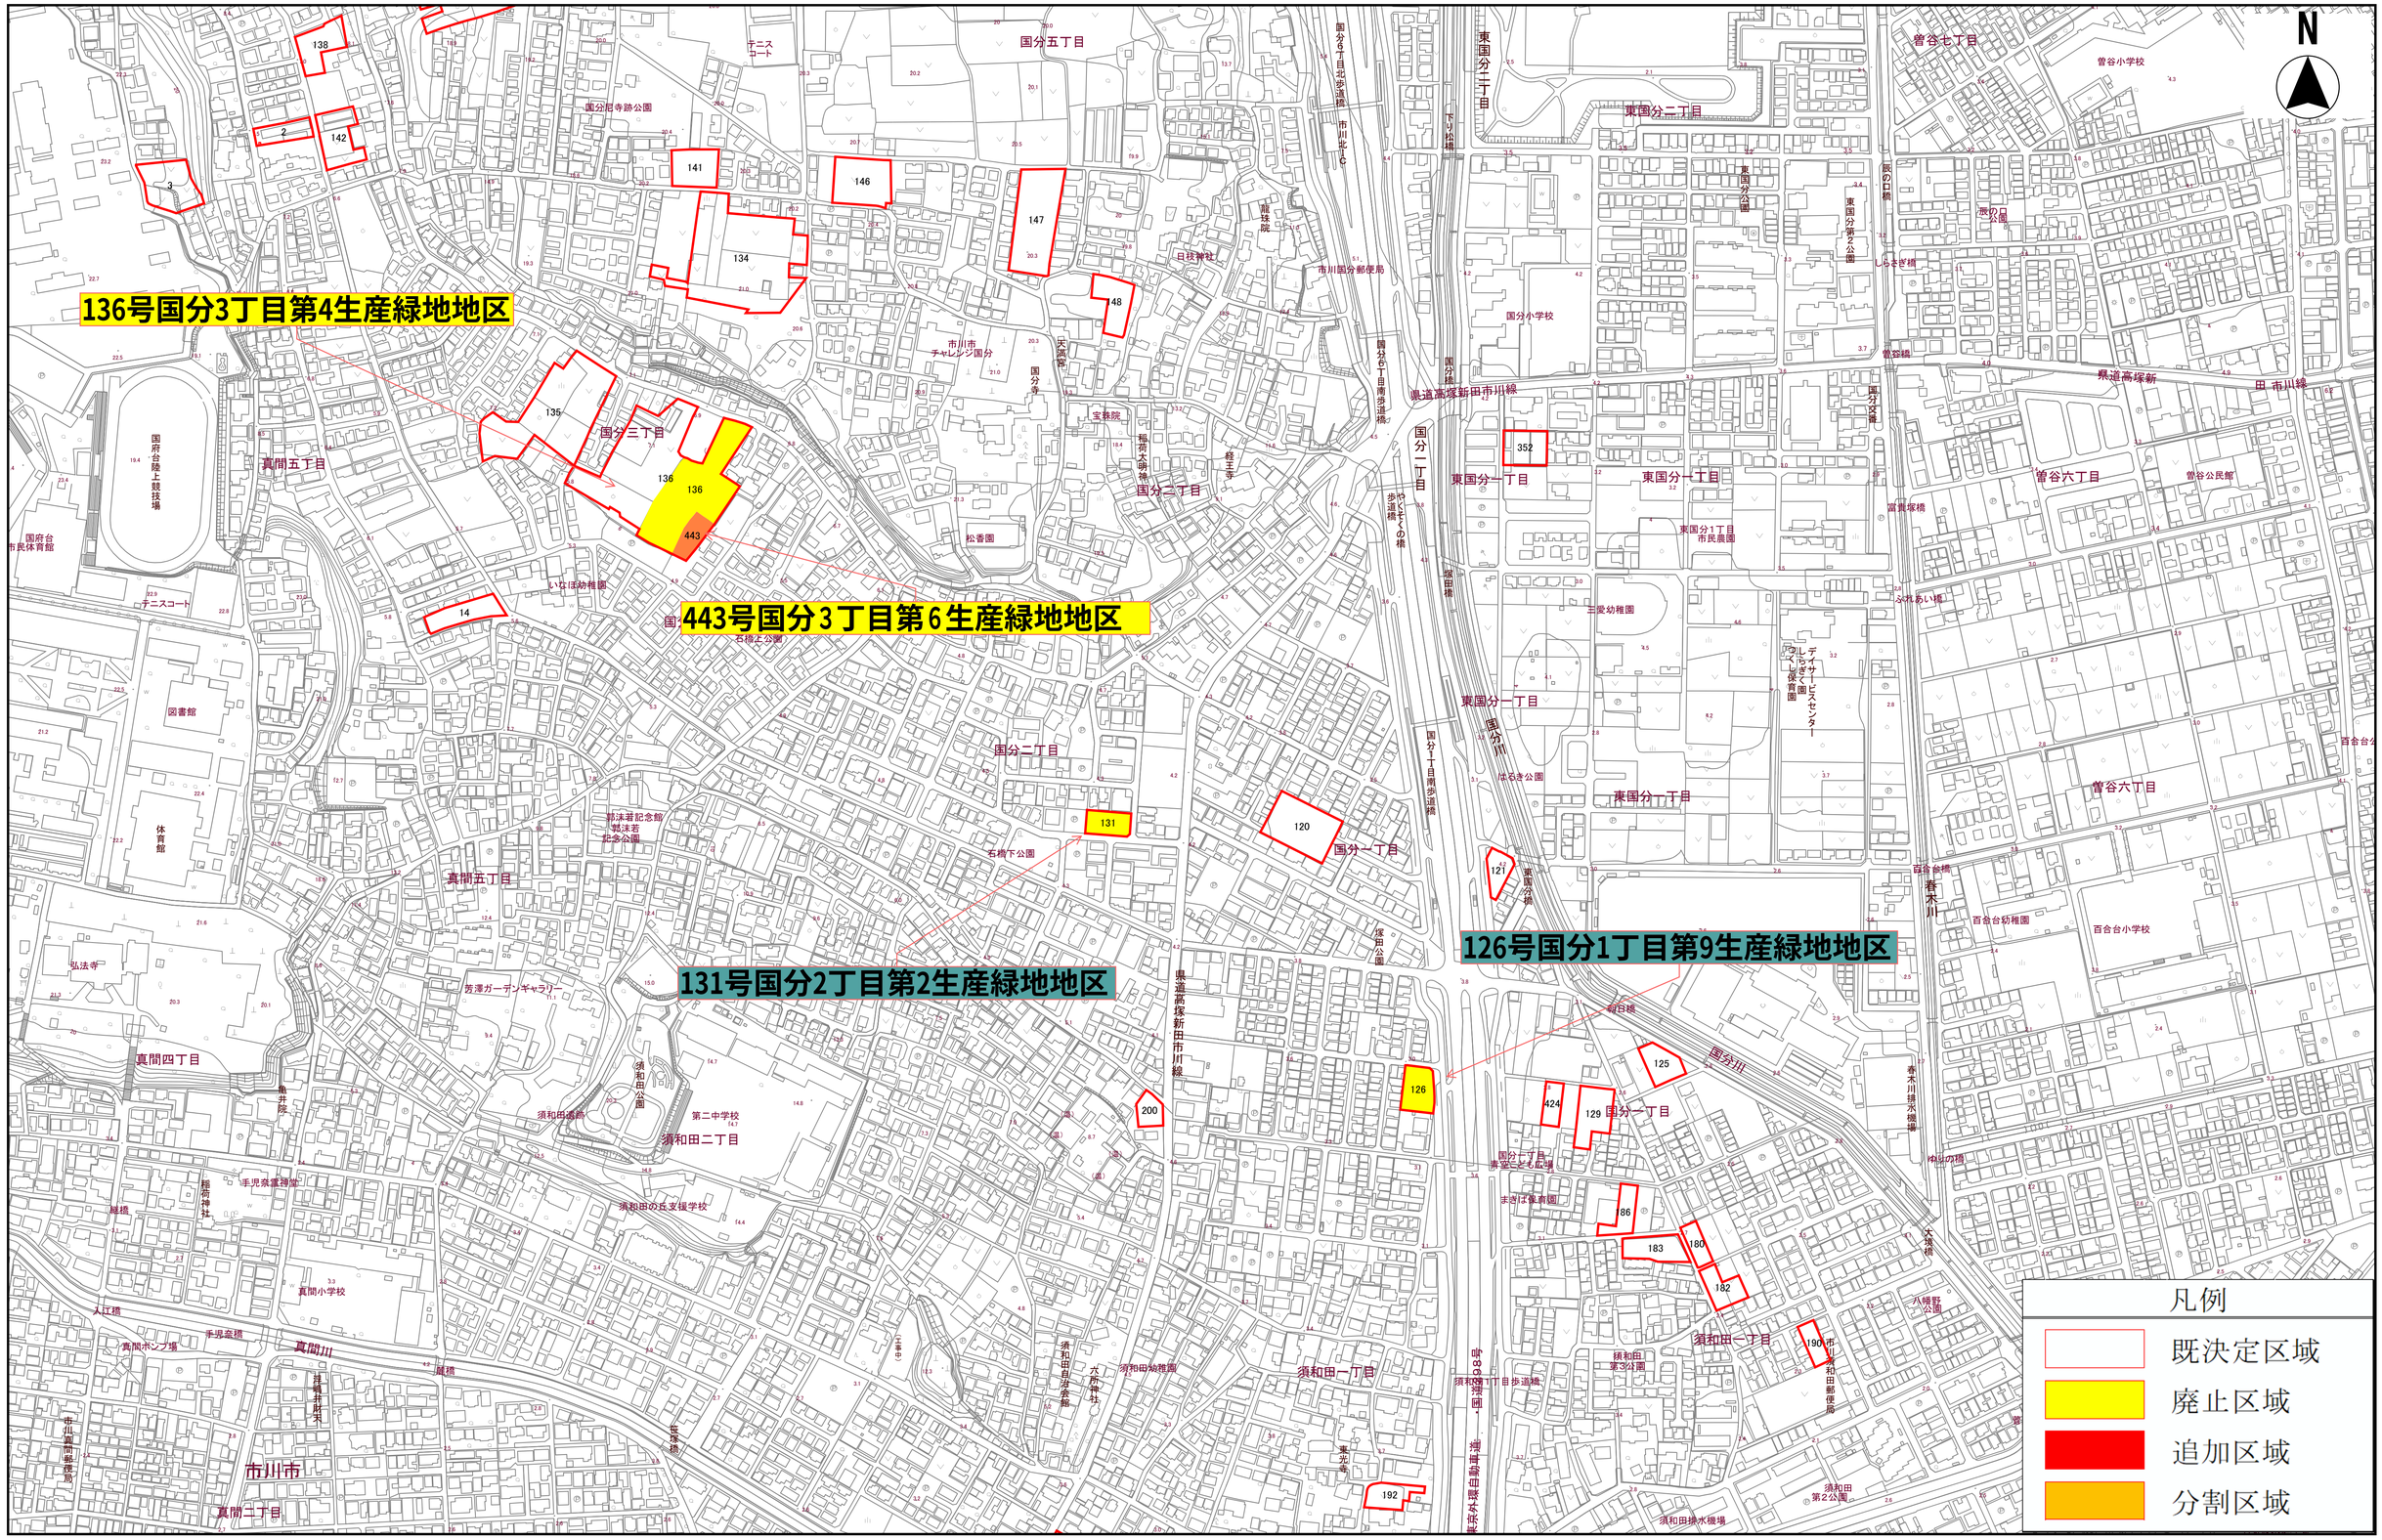
136号国分3丁目第4生産緑地地区
443号国分3丁目第6生産緑地地区
131号国分2丁目第2生産緑地地区
126号国分1丁目第9生産緑地地区
N
凡例
既決定区域
廃止区域
追加区域
分割区域
縮尺 1:2500
100 50 0 100 200


計画図

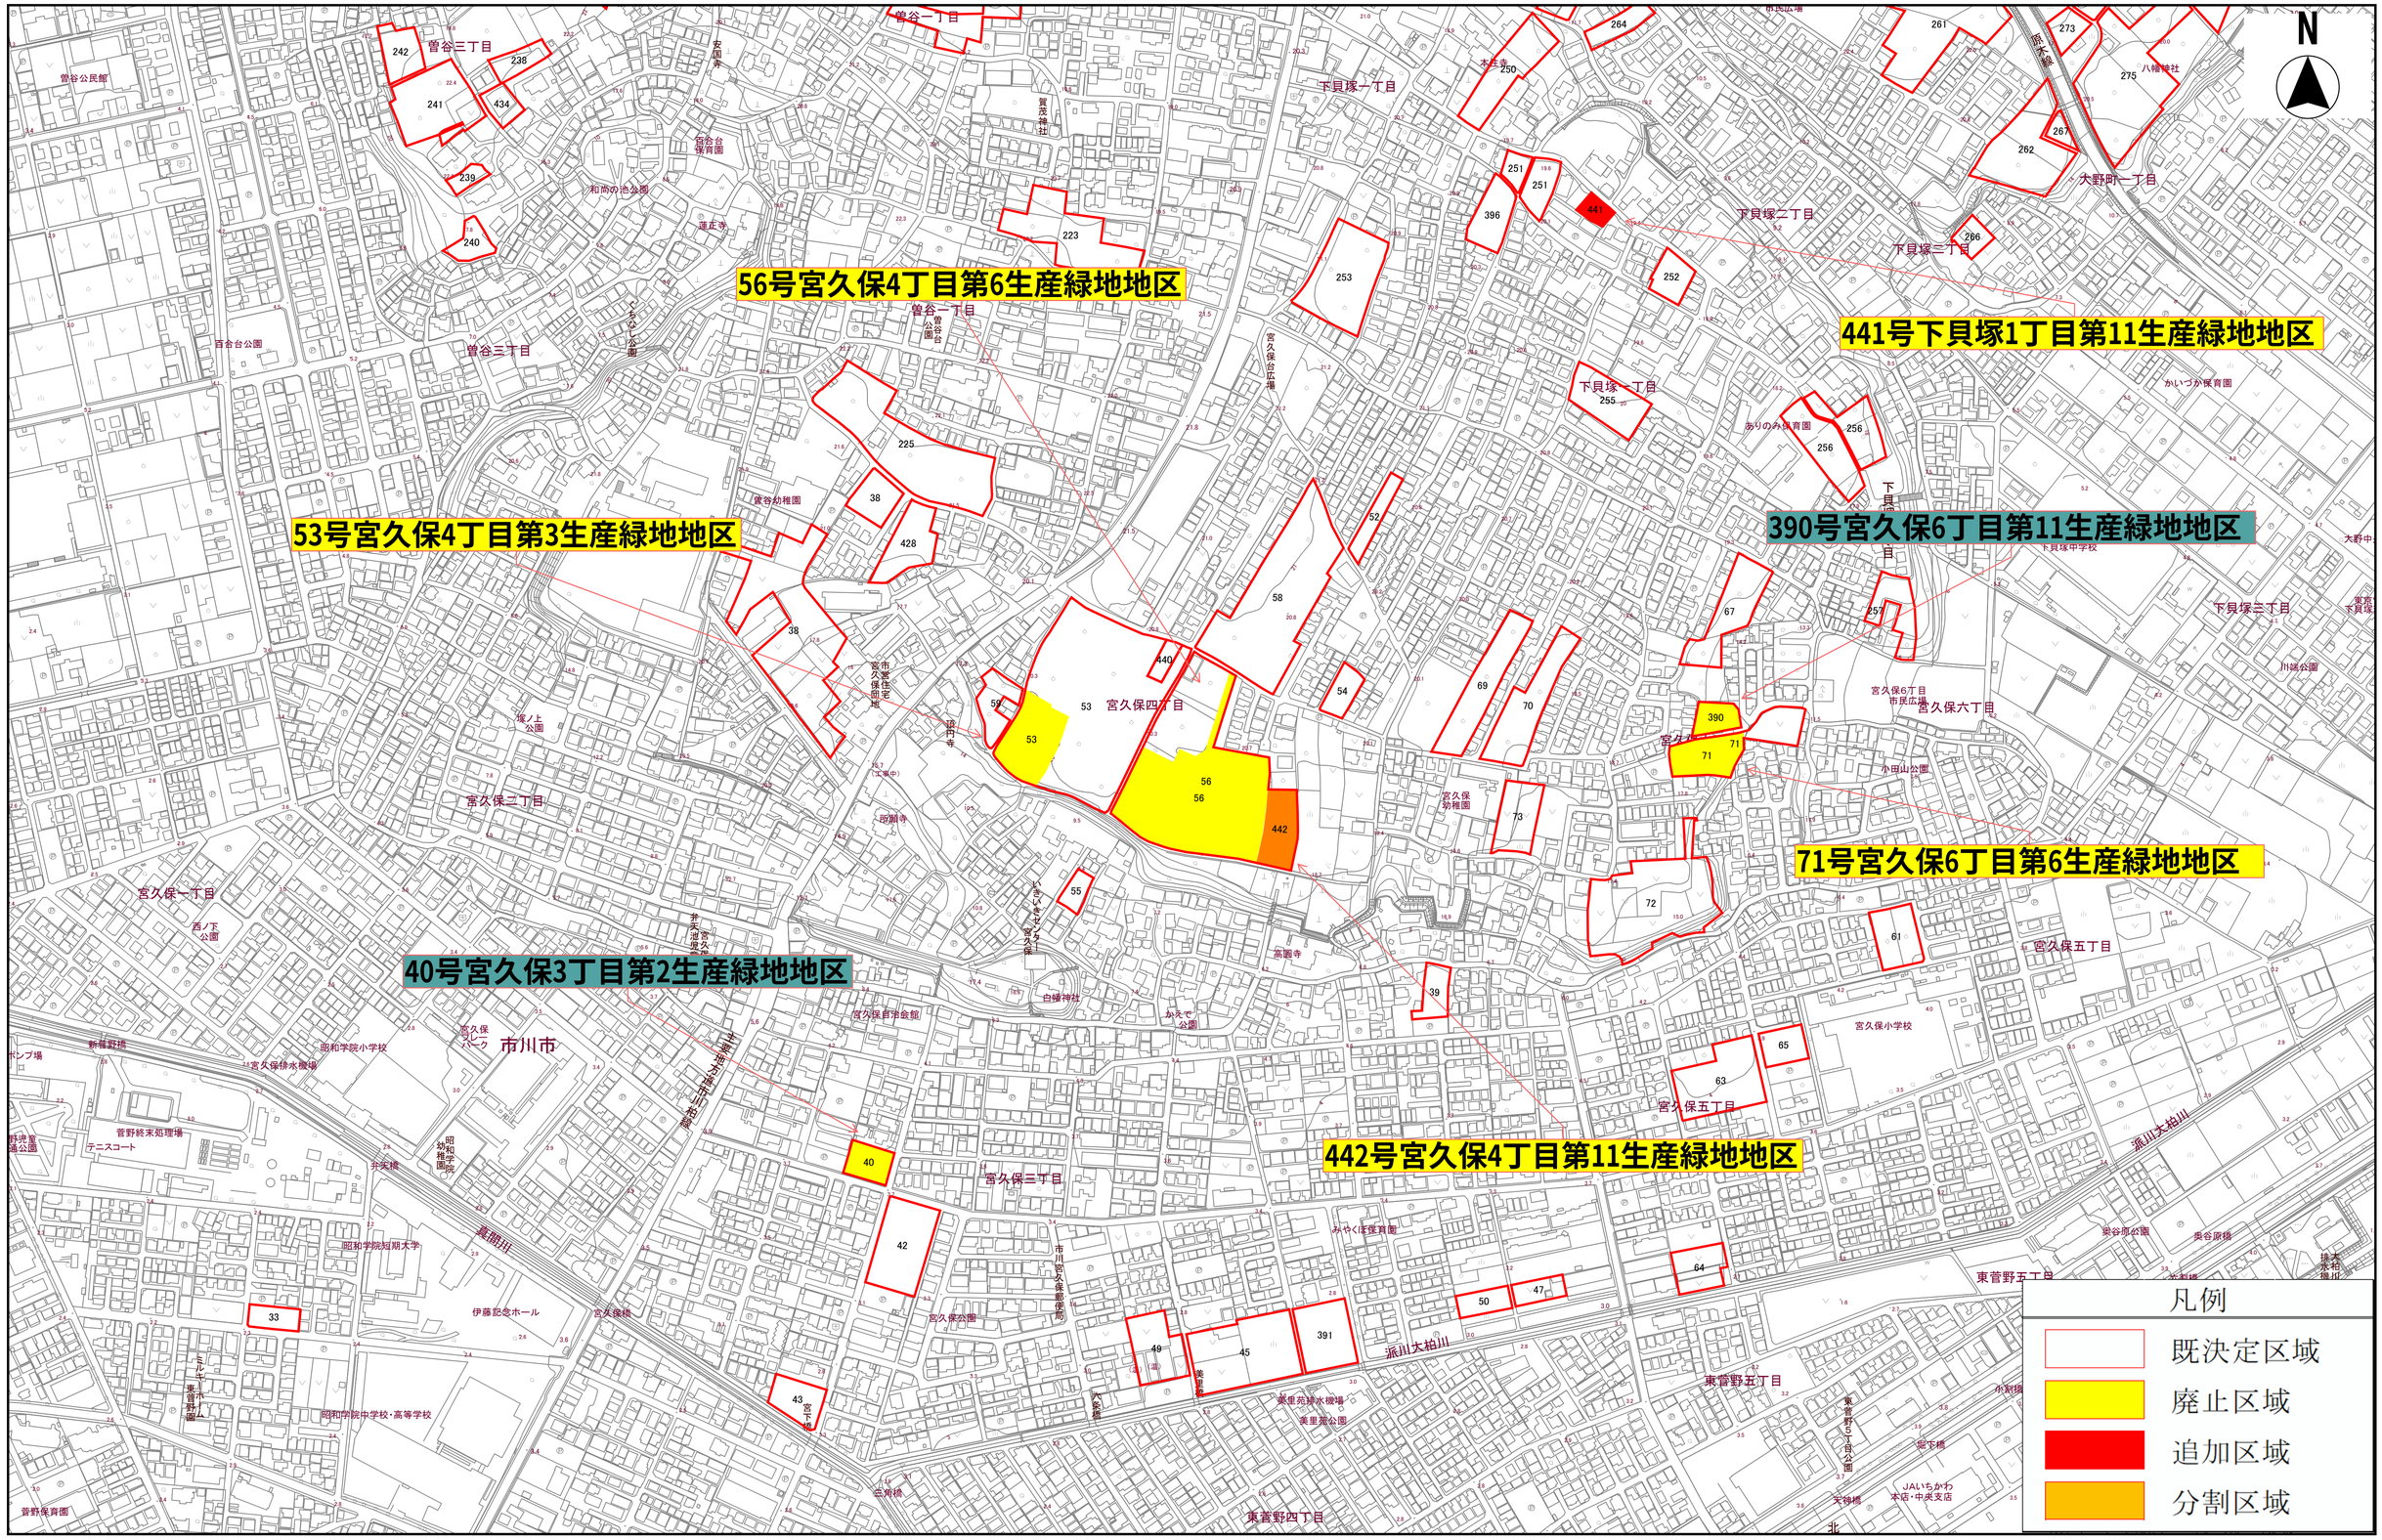
56号宮久保4丁目第6生産緑地地区
53号宮久保4丁目第3生産緑地地区
40号宮久保3丁目第2生産緑地地区
441号下貝塚1丁目第11生産緑地地区
390号宮久保6丁目第11生産緑地地区
71号宮久保6丁目第6生産緑地地区
442号宮久保4丁目第11生産緑地地区
N
凡例
既決定区域
廃止区域
追加区域
分割区域
縮尺 1:2500
100 50 0 100 200


計画図


317号柏井町1丁目第8生産緑地地区
市川市
凡例
既決定区域
廃止区域
追加区域
分割区域
縮尺 1:2500
100 50 0 100 200
N


計画図

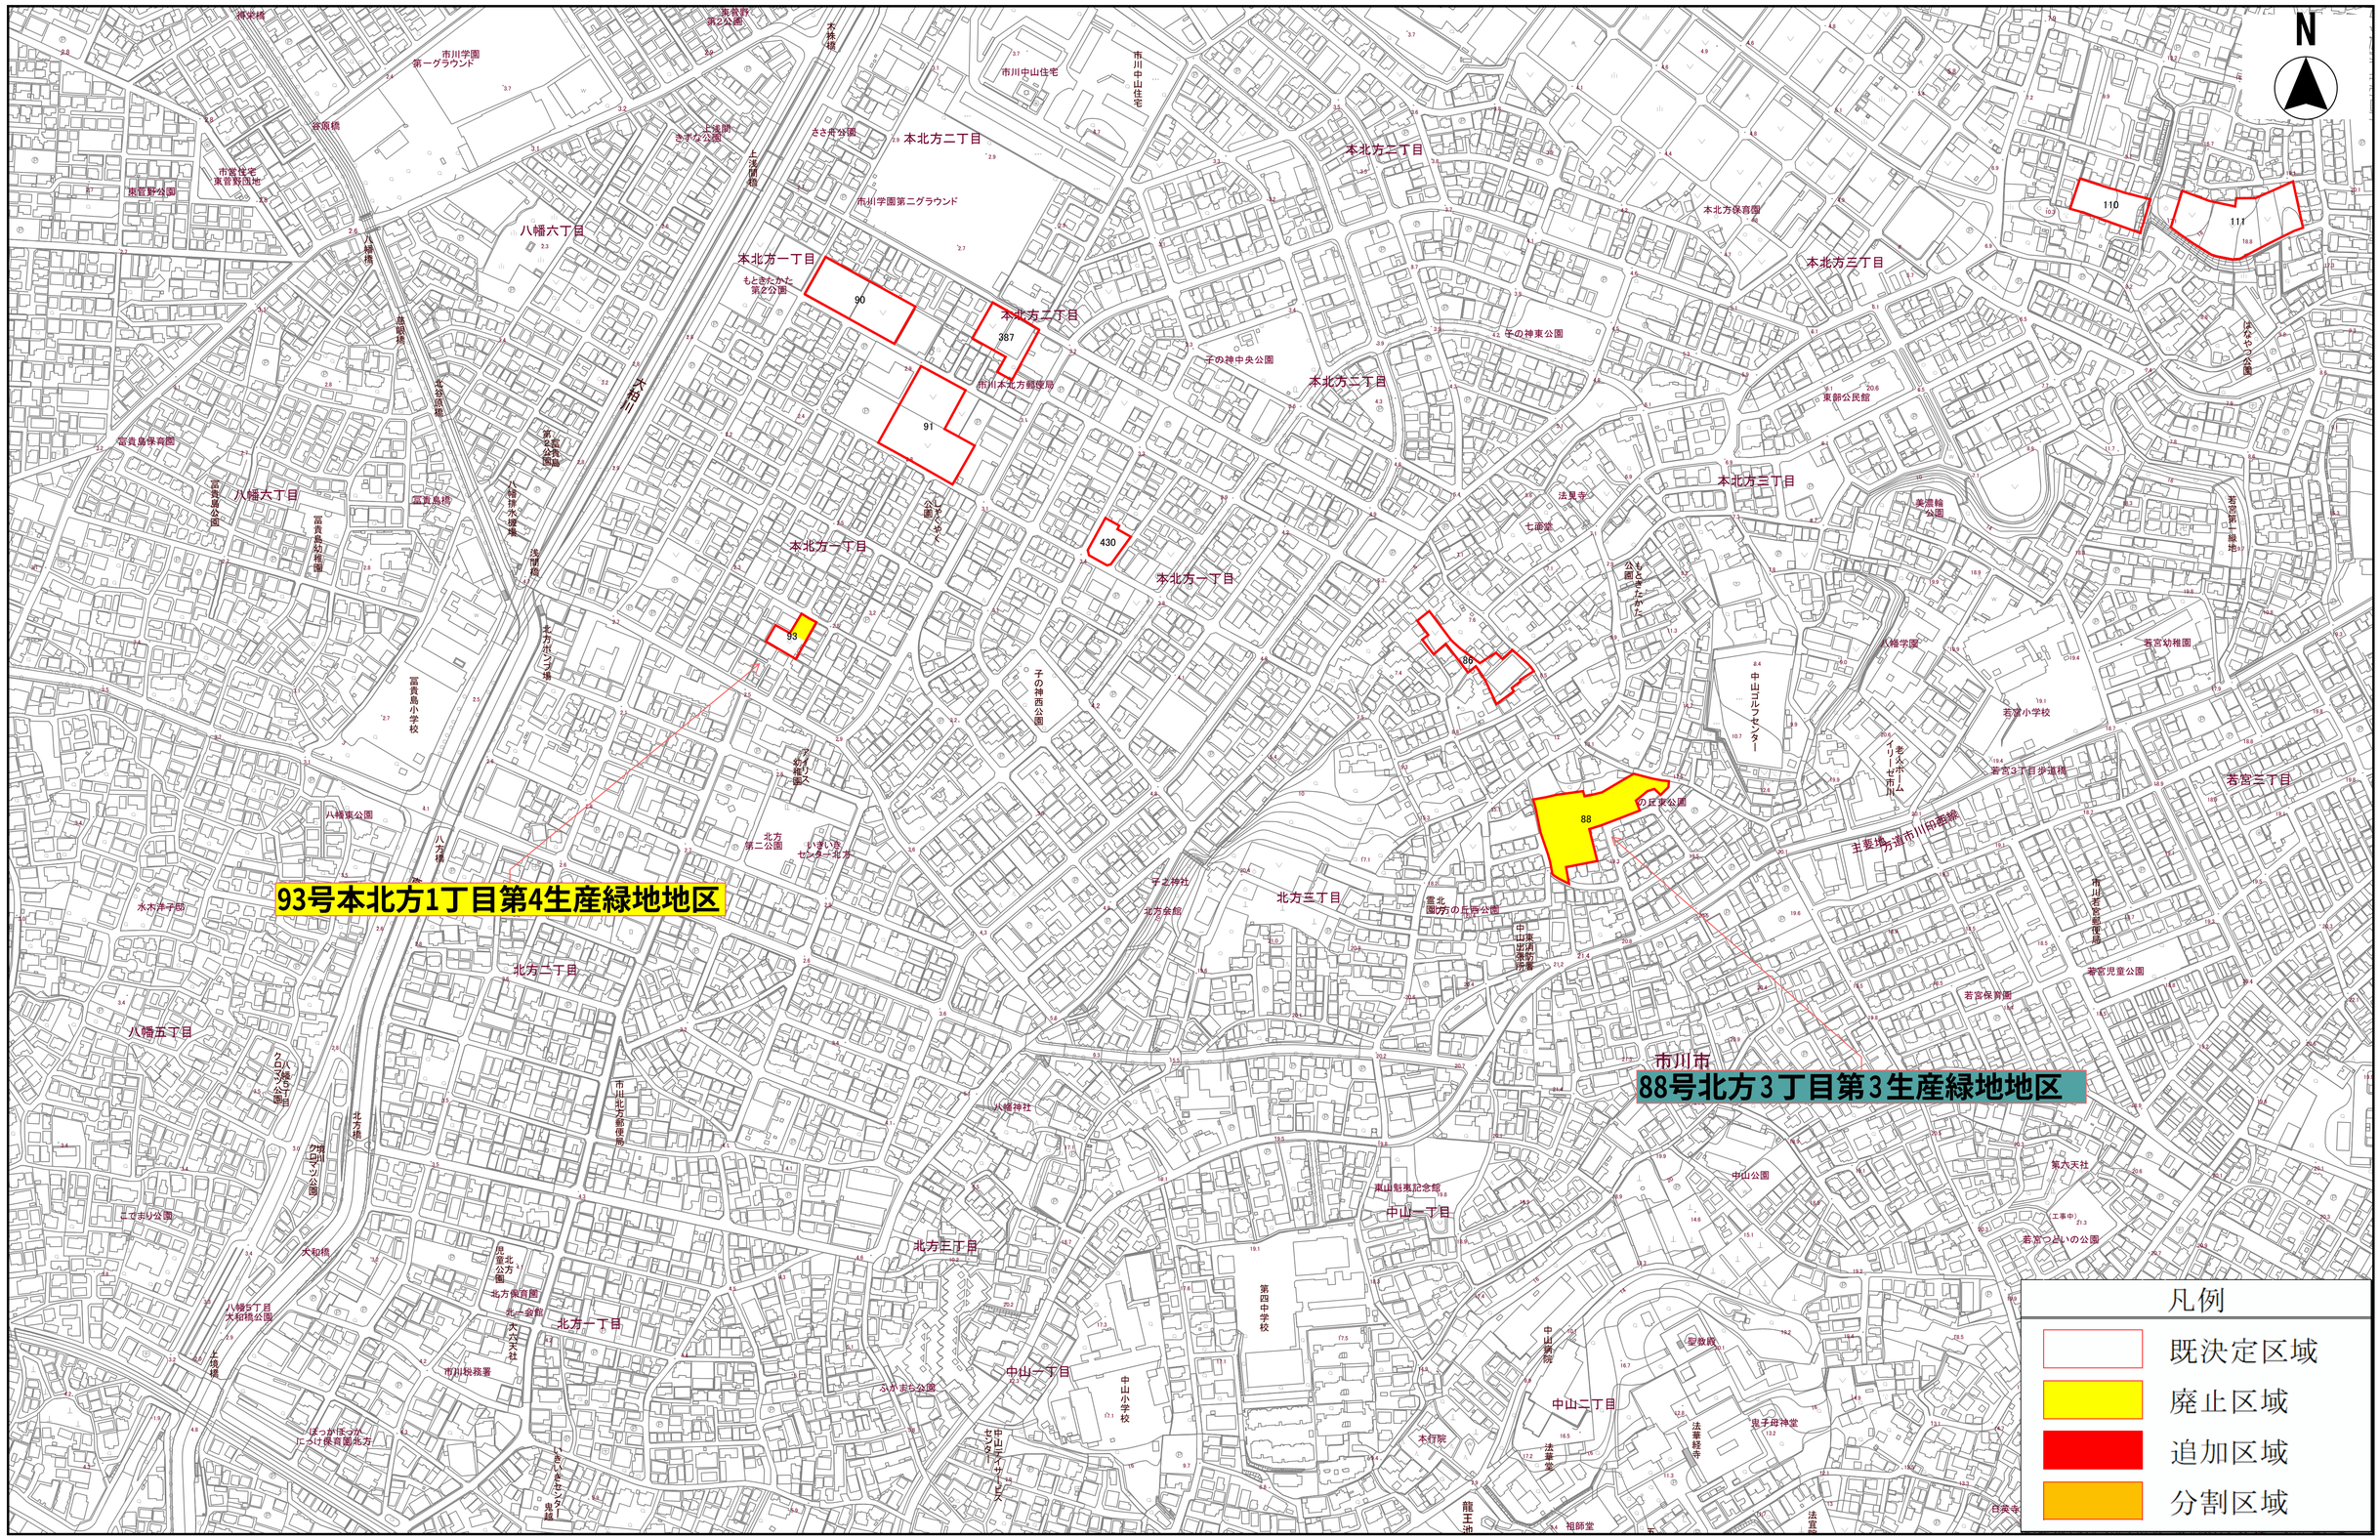
93号本北方1丁目第4生産緑地地区
88号北方3丁目第3生産緑地地区
市川市
N
凡例
既決定区域
廃止区域
追加区域
分割区域
縮尺 1:2500
100 50 0 100 200

計画図

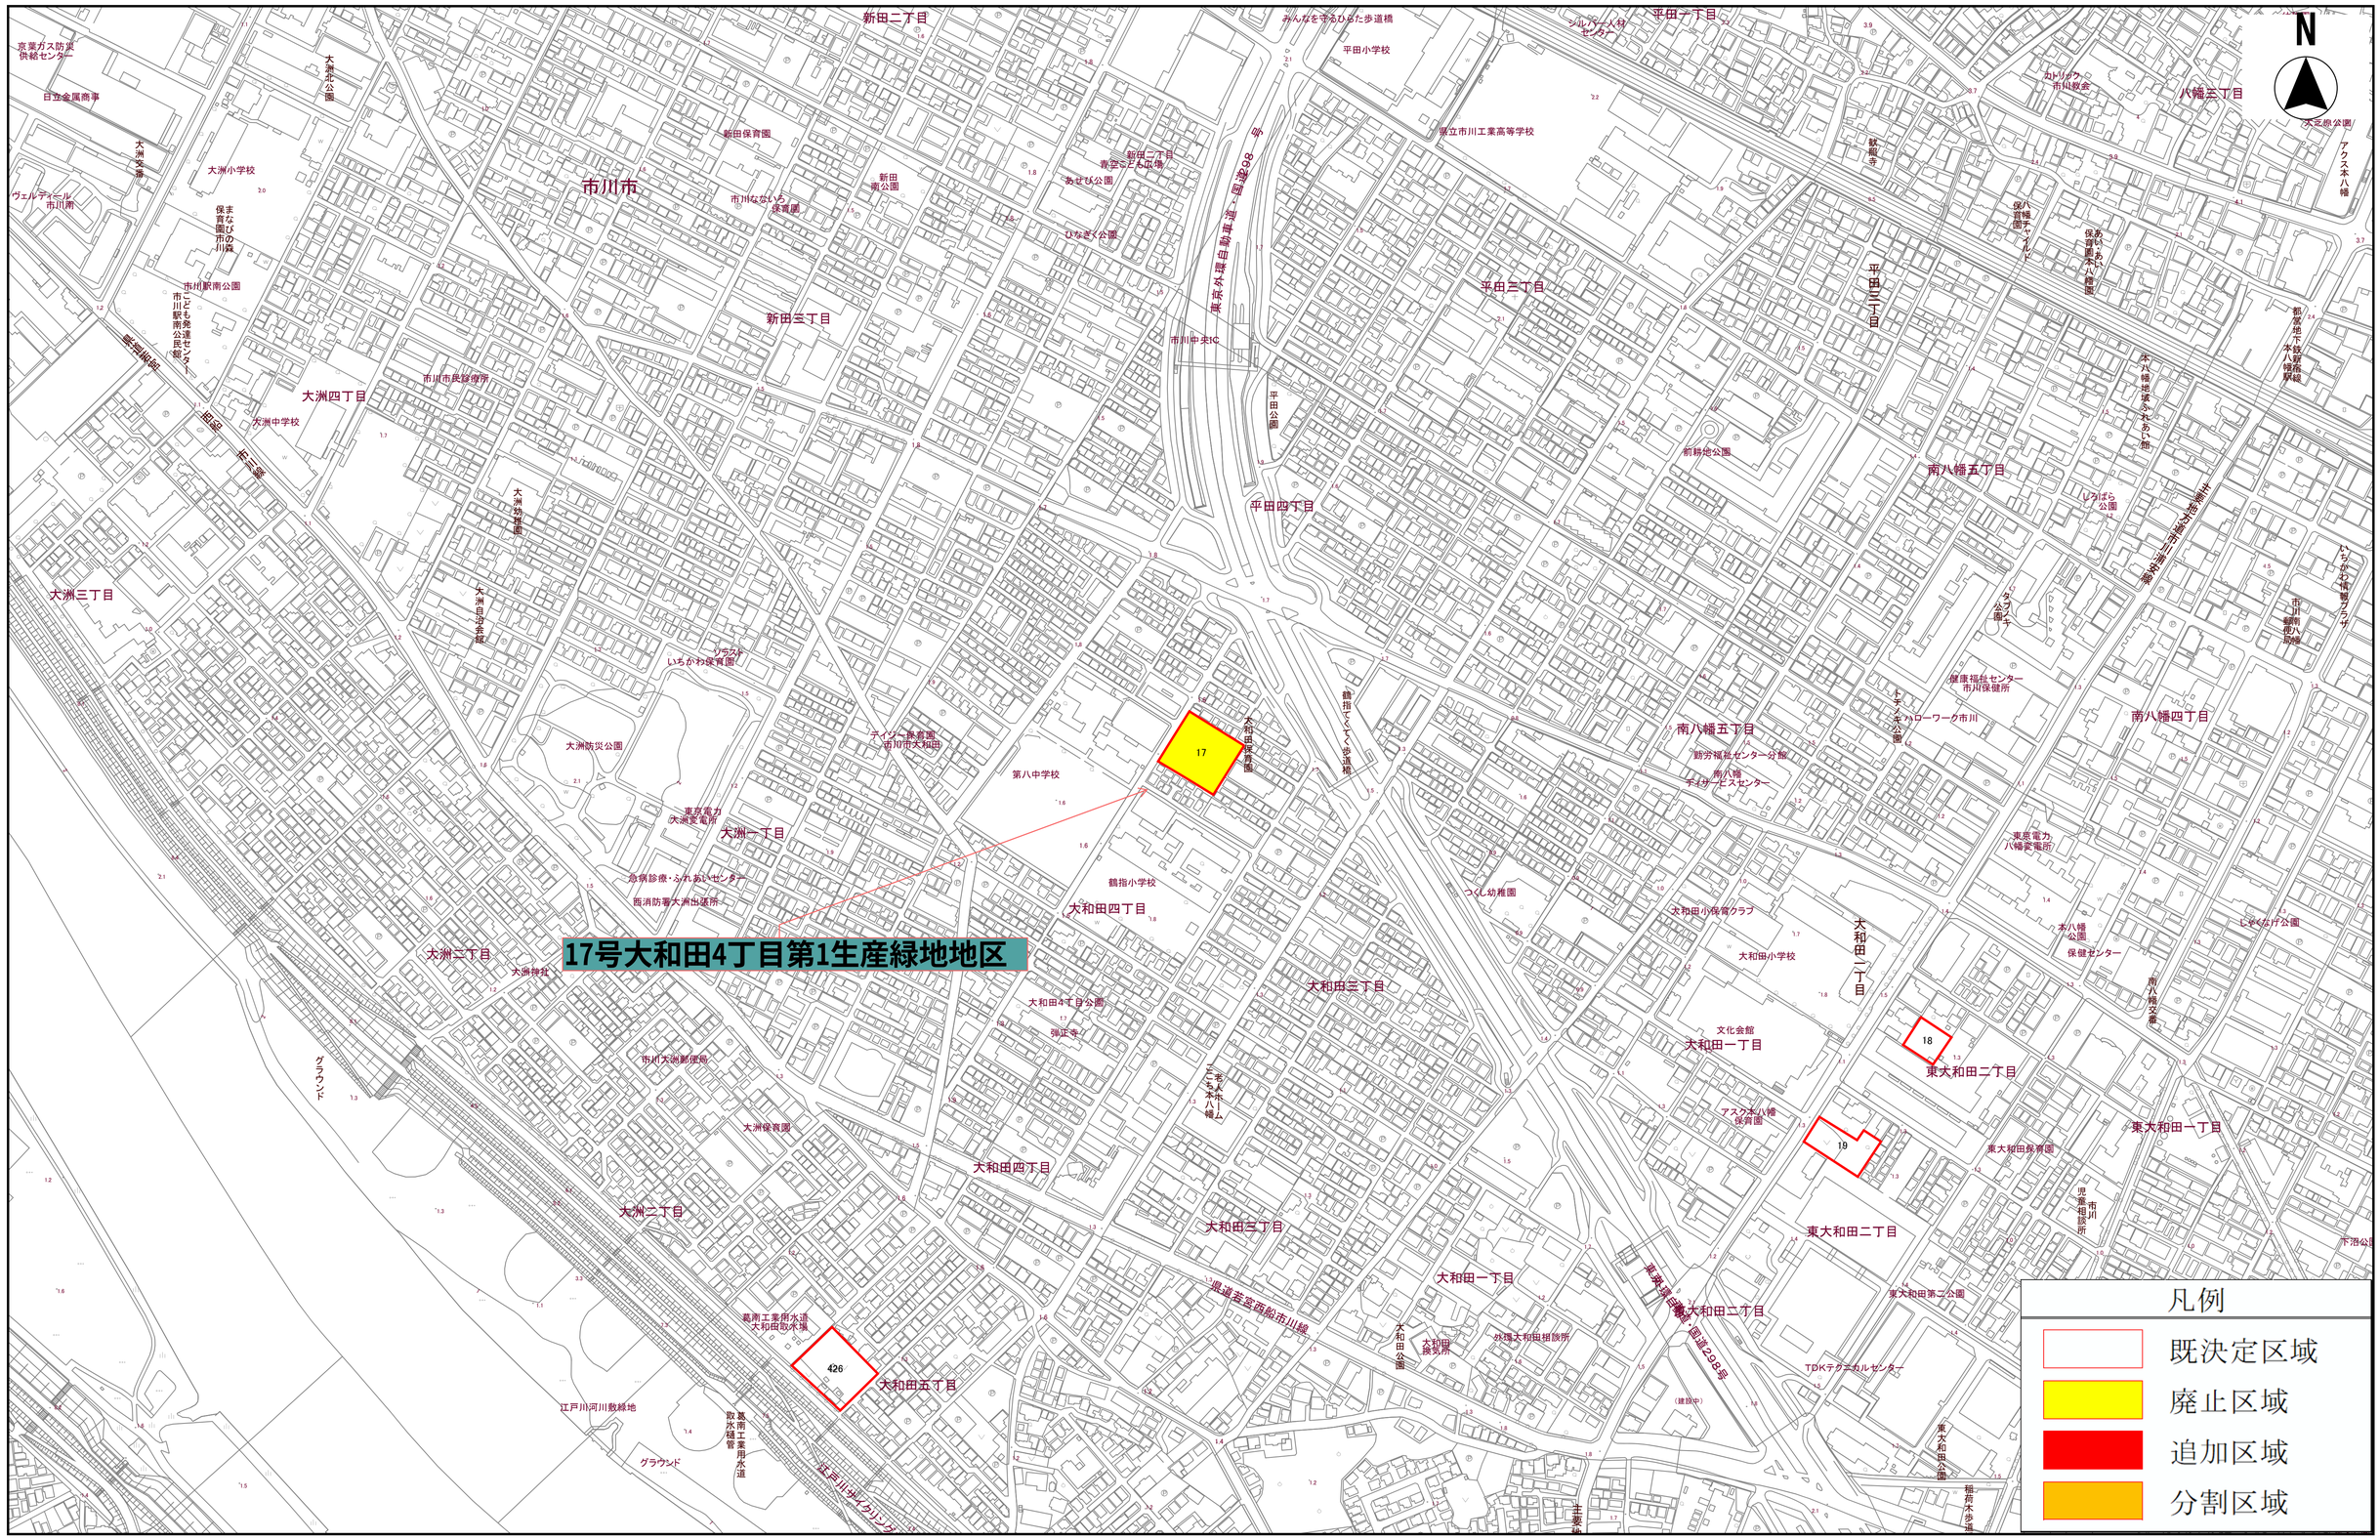
17号大和田4丁目第1生産緑地地区
17
18
19
426
凡例
既決定区域
廃止区域
追加区域
分割区域
縮尺 1:2500
100 50 0 100 200
N
新田二丁目
市川市
新田三丁目
大洲四丁目
大洲三丁目
大洲一丁目
大洲二丁目
平田一丁目
平田三丁目
平田四丁目
南八幡五丁目
南八幡四丁目
八幡三丁目
大和田四丁目
大和田三丁目
大和田一丁目
大和田二丁目
東大和田二丁目
東大和田一丁目
大和田五丁目
京葉ガス防災供給センター
日立金属商事
大洲北公園
大洲小学校
大洲小
ヴェルディール市川南
まなびの森市川
市川駅南公園
こどもの発達センター市川駅南公民館
京葉線
市川市民総合所
大洲中学校
国道14号
松戸線
大洲幼稚園
大洲自治会館
大洲防災公園
リラスト いちかわ保育園
ティジー保育園 市川市大和田
第八中学校
東京電力 大洲変電所
急病診療・ふれあいセンター
西消防署大洲出張所
大洲神社
大洲保育園
グラウンド
市川大洲郵便局
大和田4丁目公園
弘正寺
江戸川河川敷緑地
葛南工業用水道 取水幹管
江戸川サイクリング
葛南工業用水道 大和田取水場
大和田保育園
鶴指小学校
鶴指どうぶつ公園通
つくし幼稚園
大和田小児育クラブ
大和田小学校
大和田公園
大和田換気所
外環大和田排水所
文化会館
大和田一丁目
大和田一丁目
アスク本八幡保育園
東大和田保育園
東大和田第二公園
TDKテクニカルセンター
東京外環自動車道（国道298号）
市川中央IC
平田公園
平田小学校
県立市川工業高等学校
みんなを守るひろた歩道橋
シルバー人材センター
カトリック市川教会
軟式庭球
八幡チャイルド保育園
あおいあおい保育園本八幡
都営地下鉄新宿線本八幡駅
本八幡地域ふれあい館
前耕地公園
いちかわ情報プラザ
市川駅前保育所
タヌプーチ公園
健康福祉センター 市川保健所
ヒナタ・ネットワーク市川
南八幡五丁目
防労福祉センター分館
南八幡デイサービスセンター
東京電力 八幡変電所
本八幡公園
保健センター
しゃくなげ公園
南八幡交番
東大和田一丁目
児童相談所 市川
下泊公園
東大和田第二公園
稲荷木歩道
主要地方道
東京湾岸道路（国道298号）
大和田公園
東大和田公園
大洲
大和田
東大和田
八幡
南八幡
平田
新田
市川


計画図

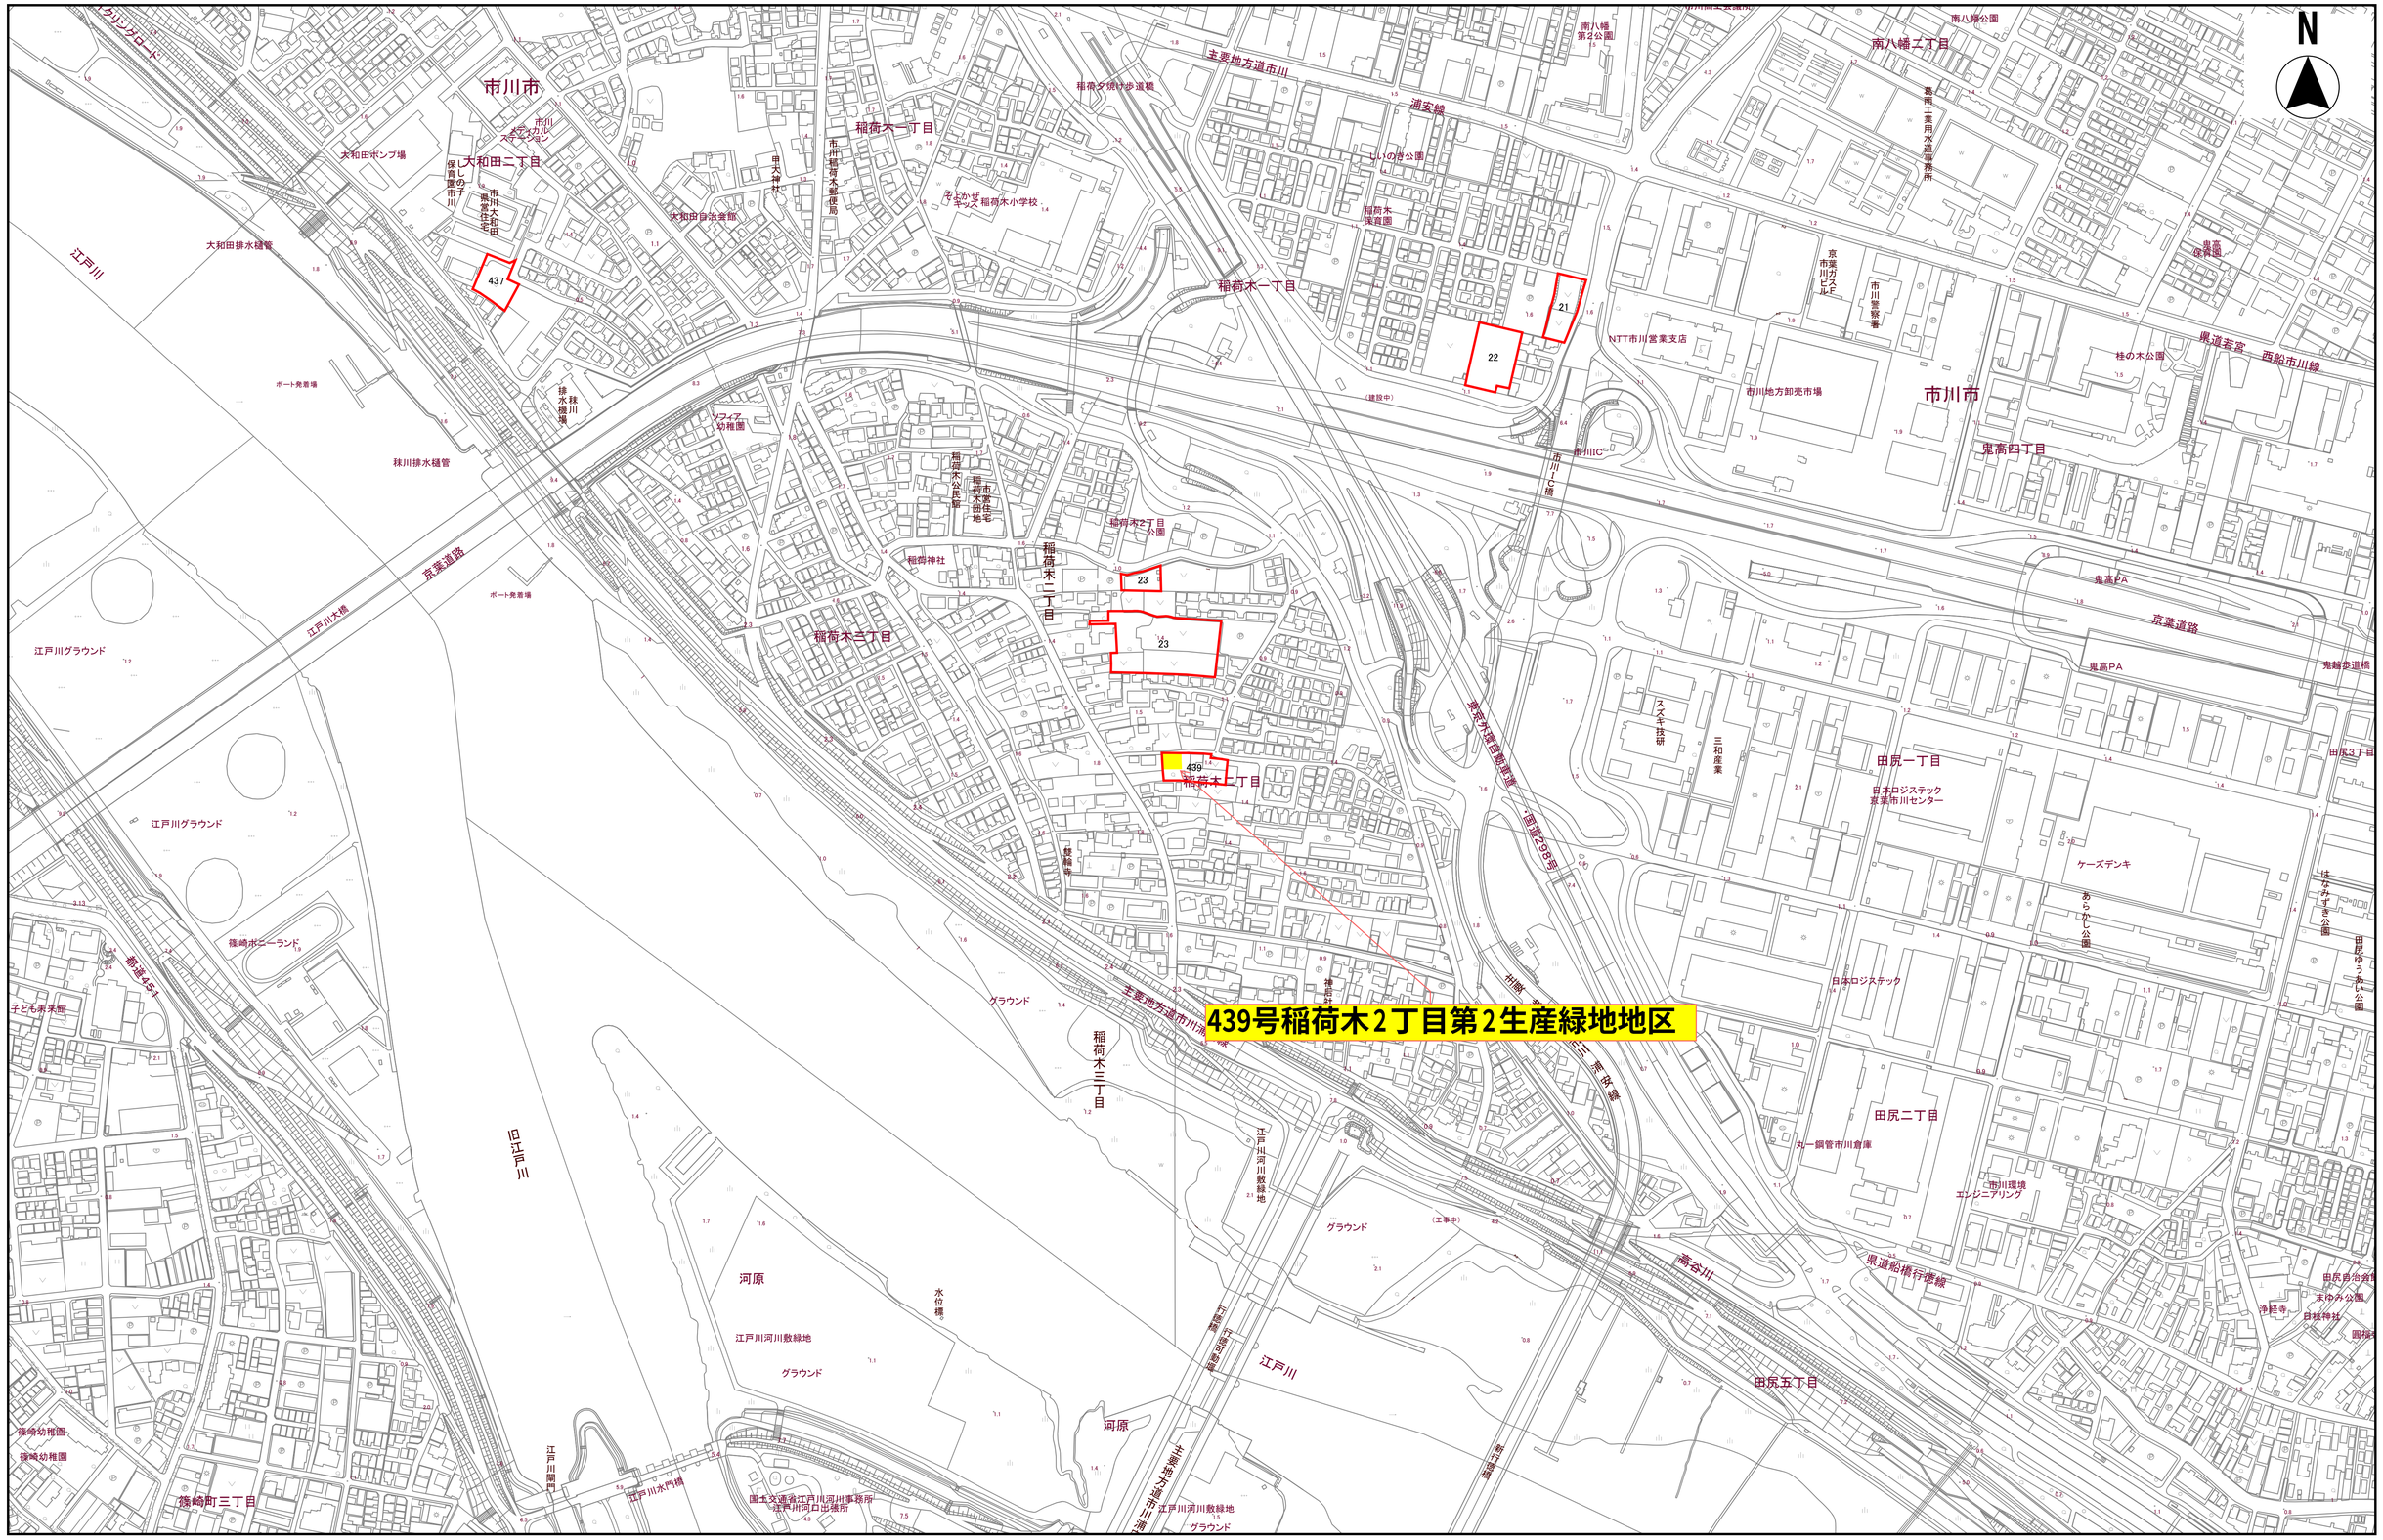

縮尺　1:2500

100　50　0　100　200

計画図

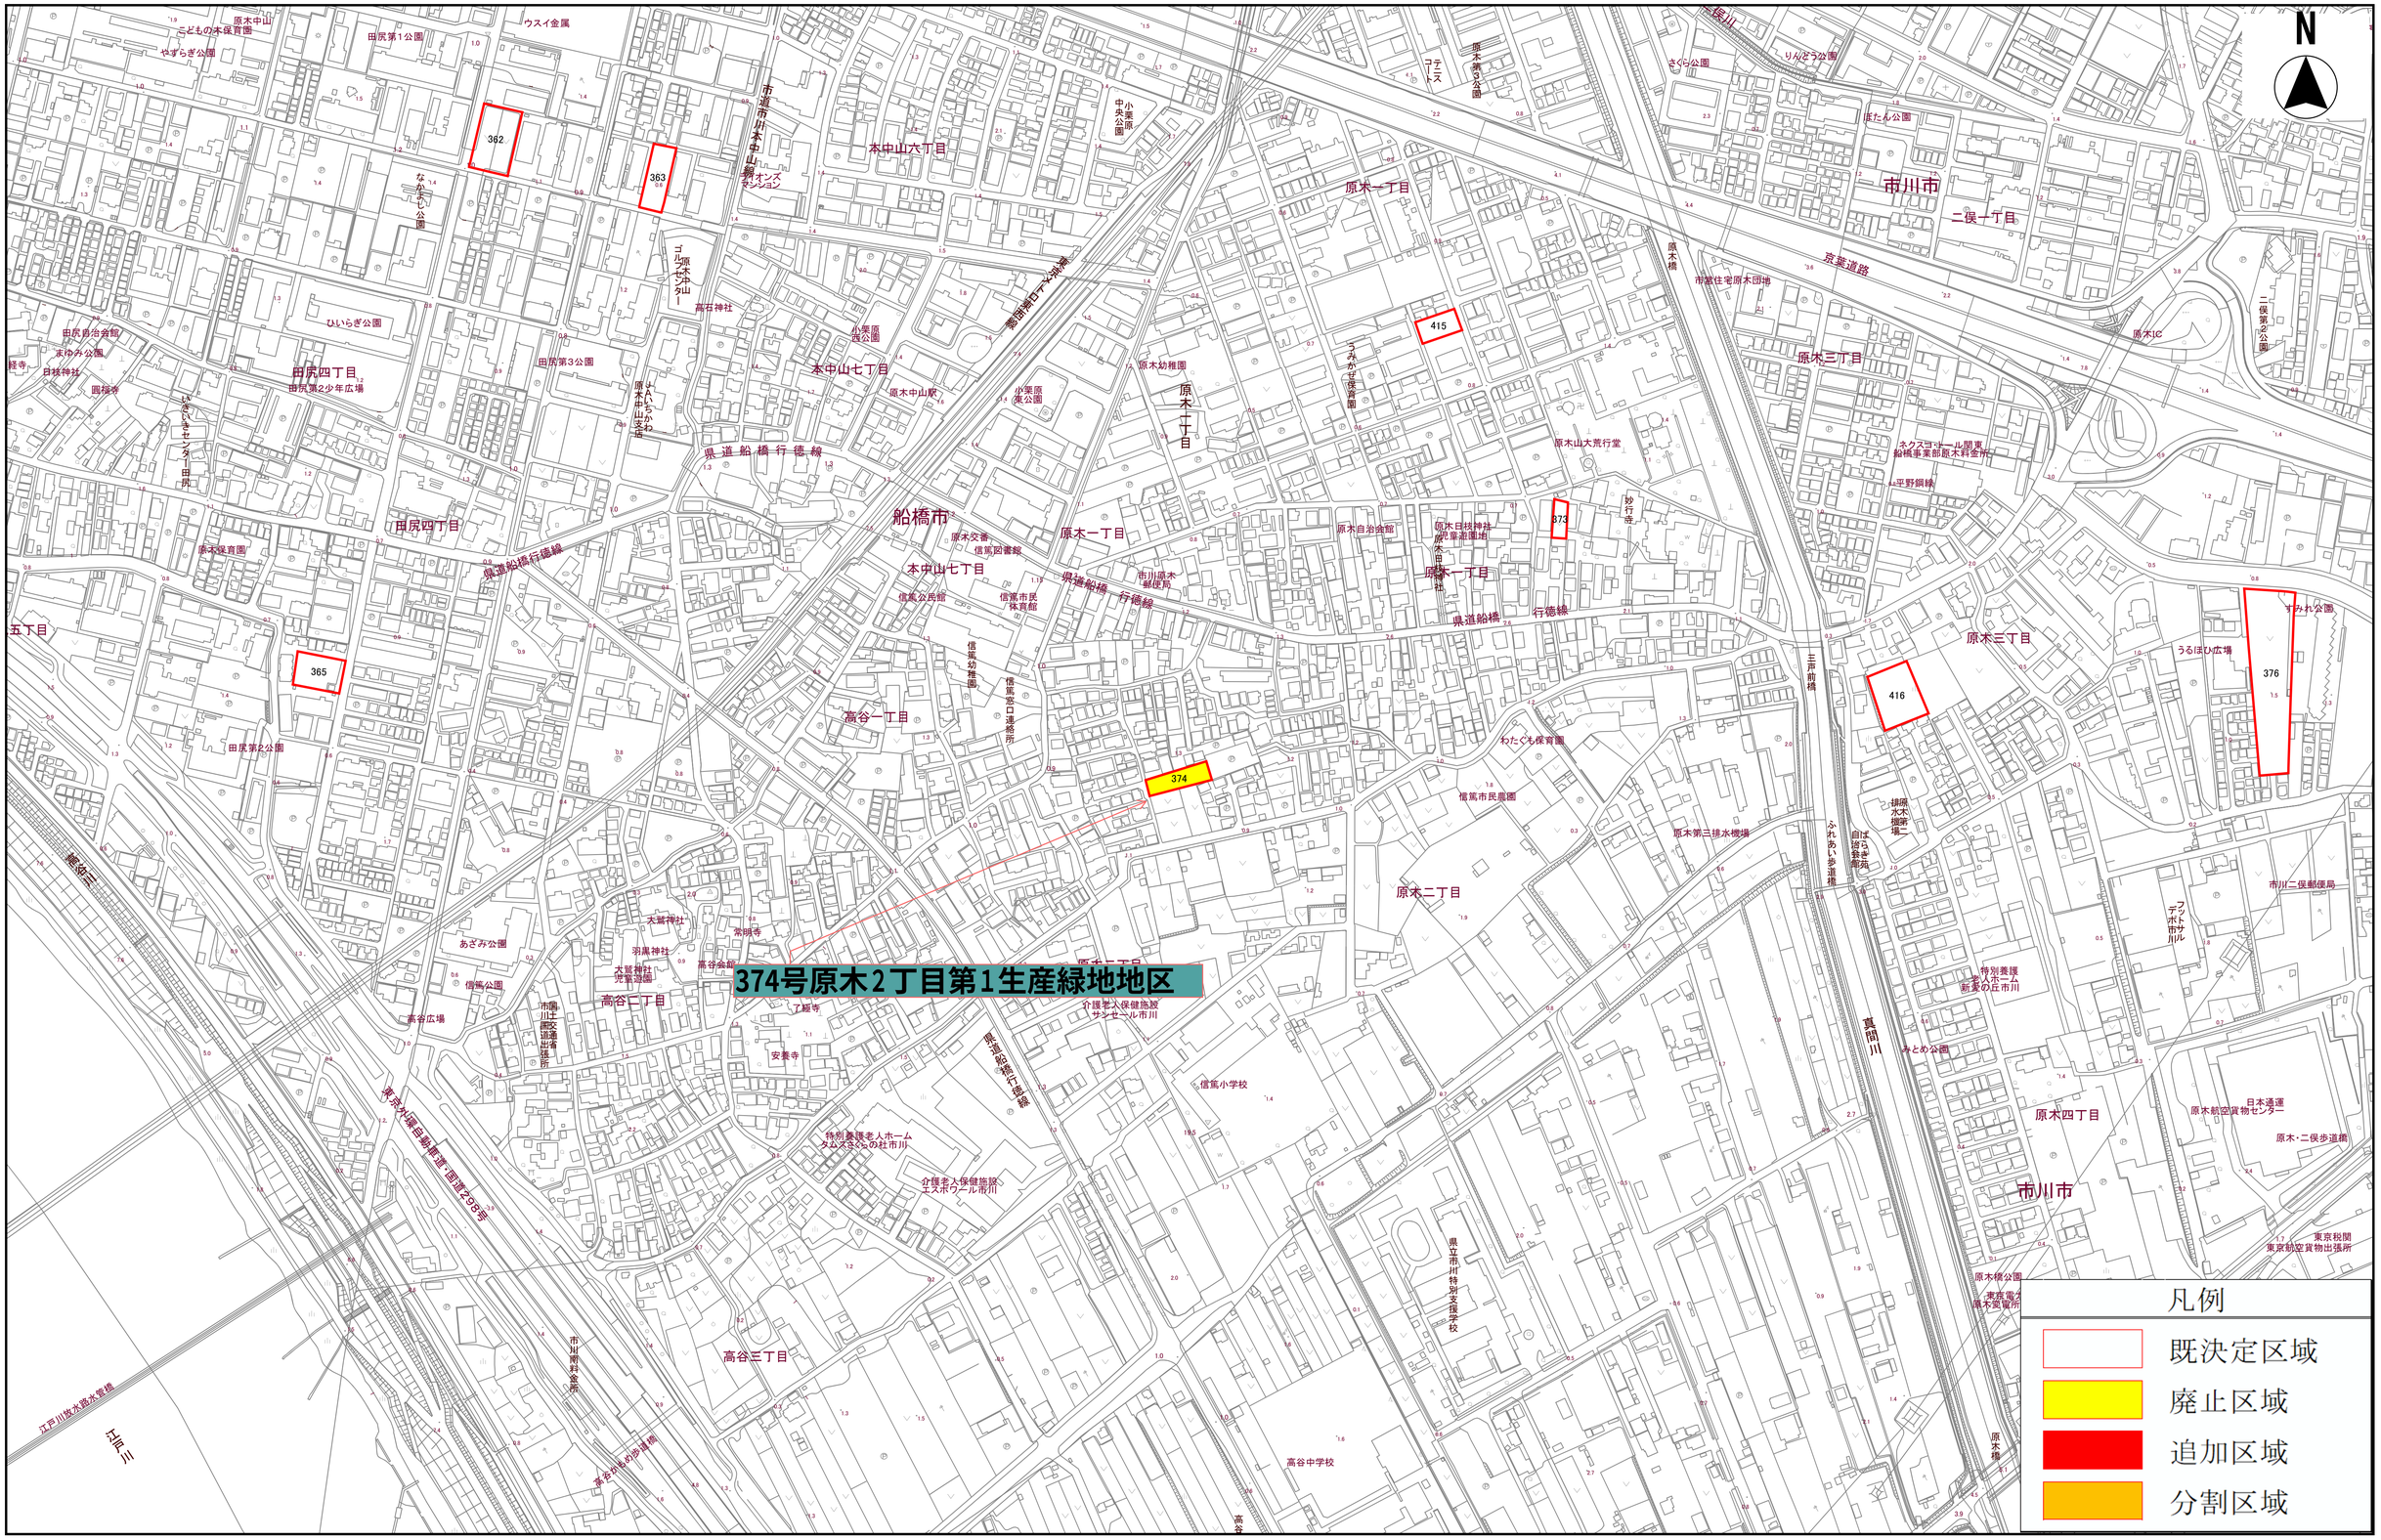
N
362
363
365
373
374
375
376
415
416
374号原木2丁目第1生産緑地地区
凡例
既決定区域
廃止区域
追加区域
分割区域
縮尺 1:2500
100 50 0 100 200

（別紙２）

地区計画のデータ作成（1 箇所）


地区整備計画区域のデータ作成（1 箇所）

地区計画壁面後退線及び地区施設のデータ作成（1 箇所）

市川都市計画地区計画市川塩浜第1期地区地区計画の変更(市川市決定)について(報告) 計画図 地区計画区域

都市計画審議会資料
報告事項 第１号

資料4

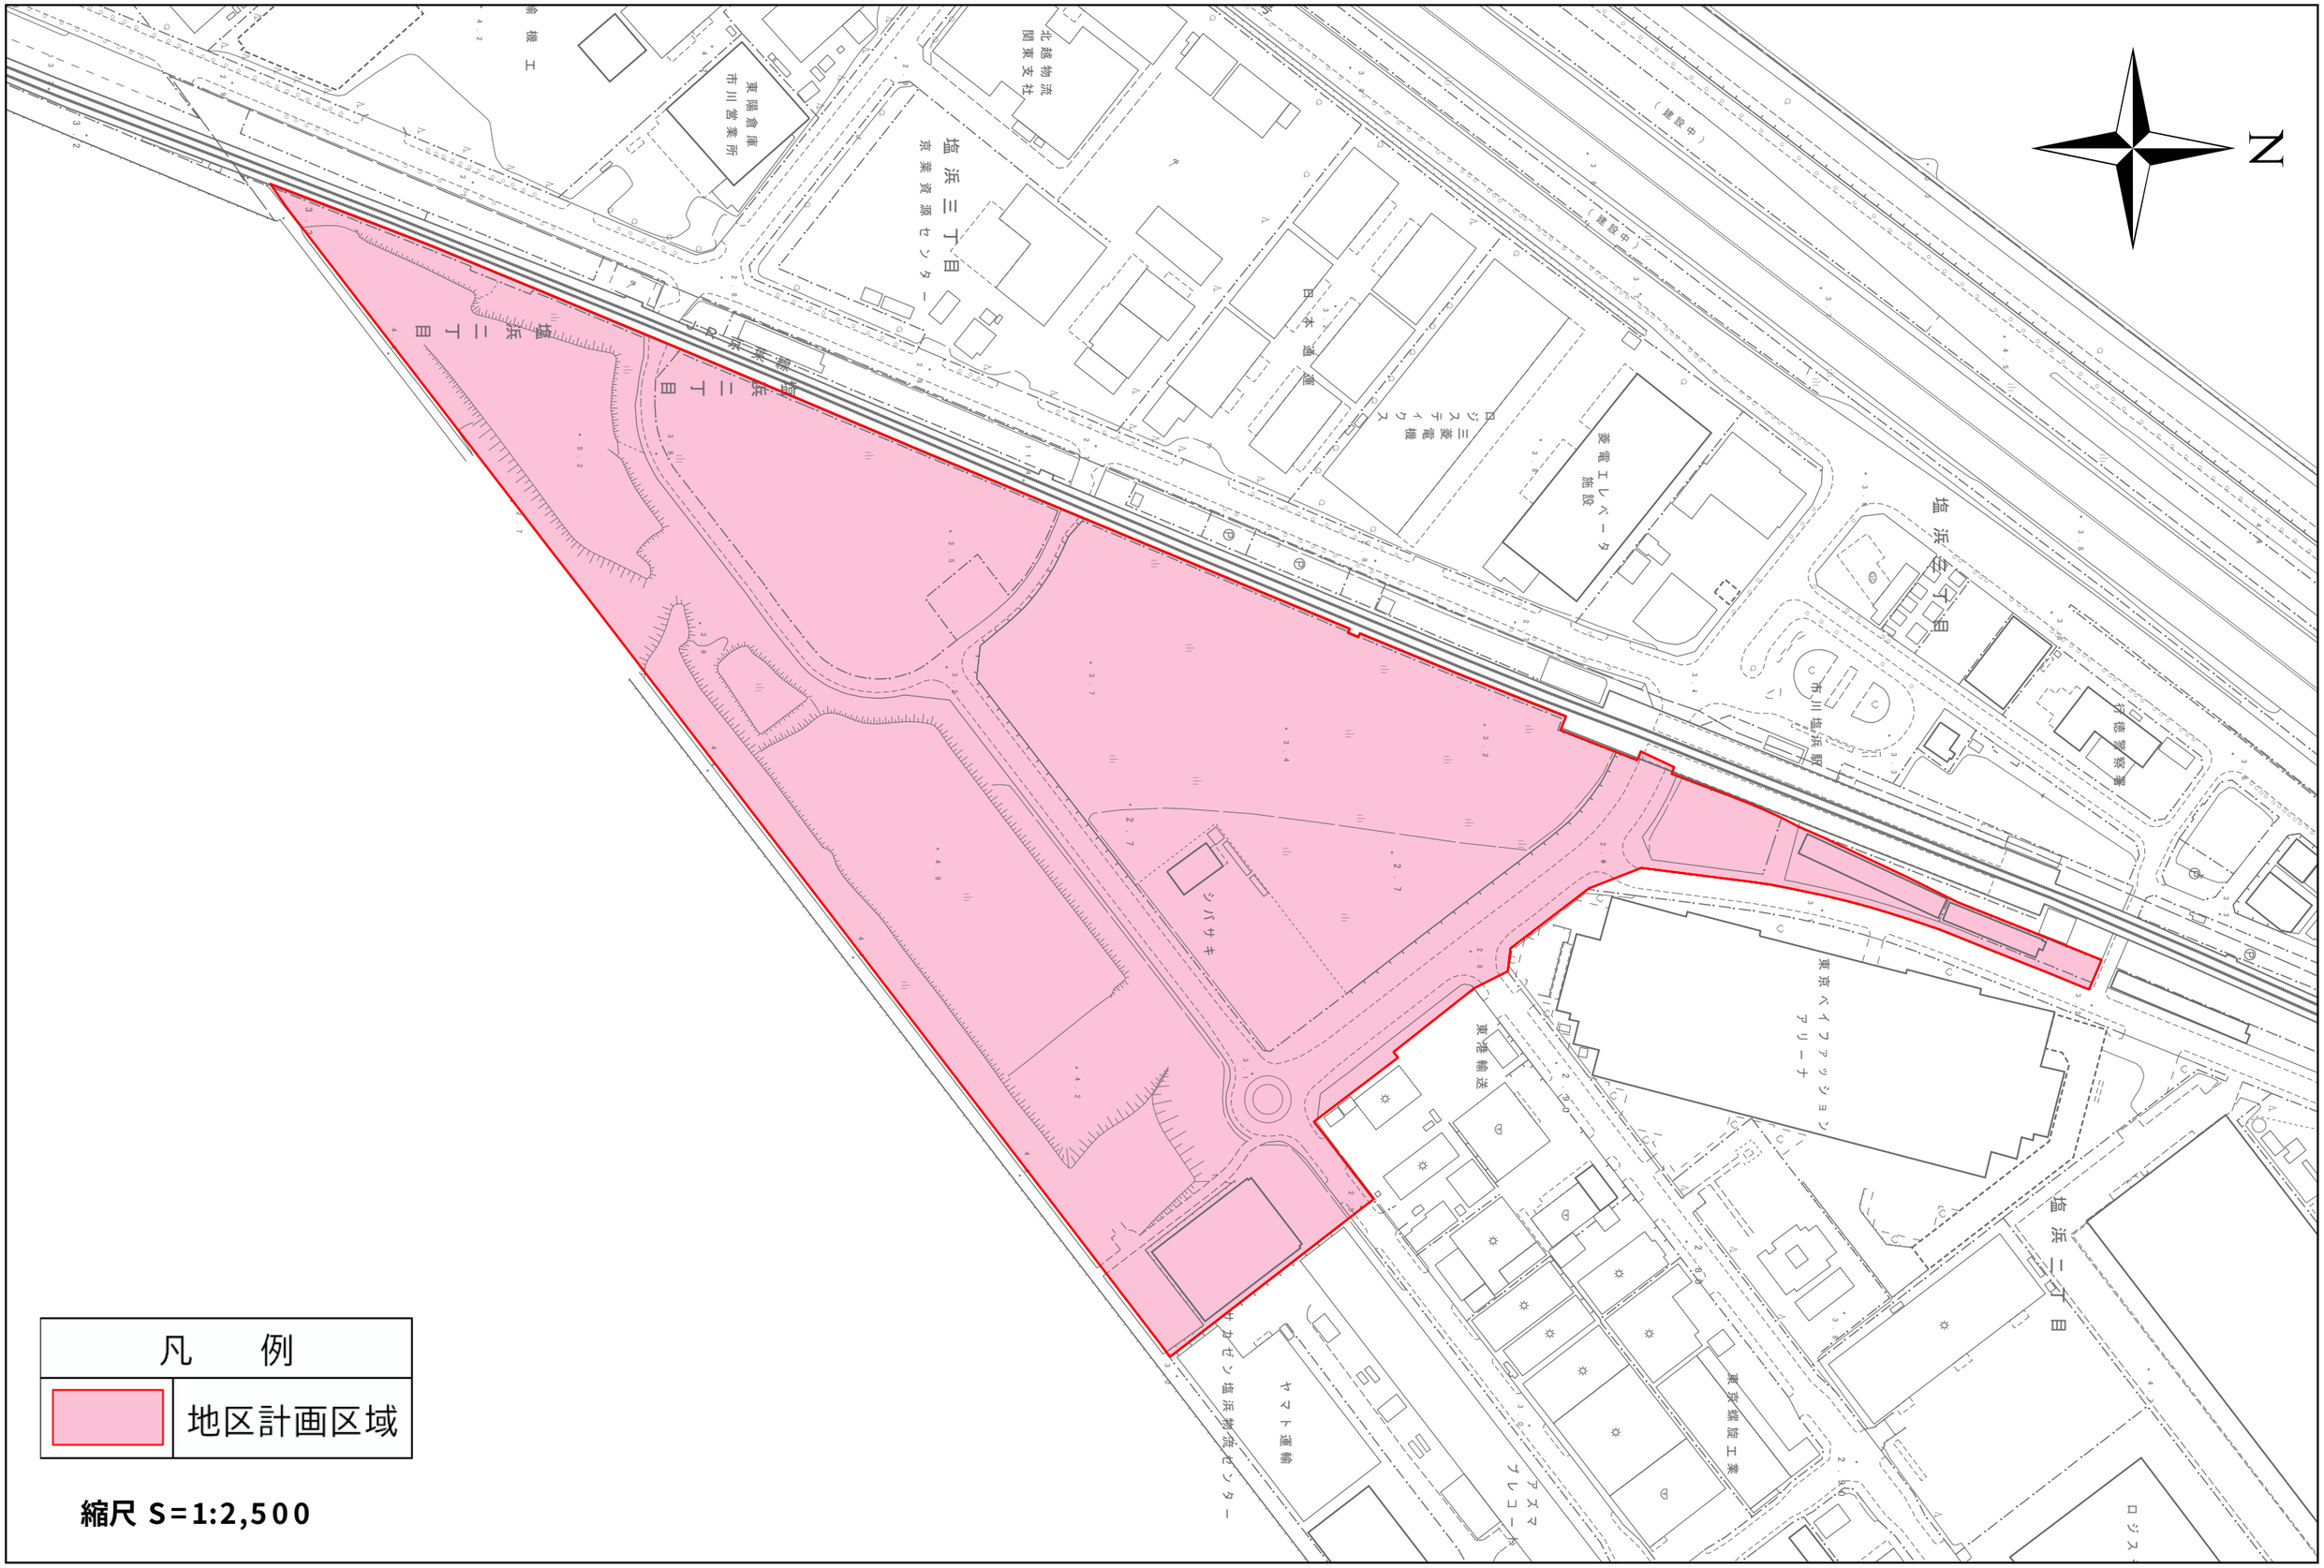


凡　例	
	地区計画区域

縮尺 S=1:2,500

市川都市計画地区計画市川塩浜第1期地区地区計画の変更(市川市決定)について(報告) 計画図 地区整備計画区域

都市計画審議会資料
報告事項 第１号

資料4

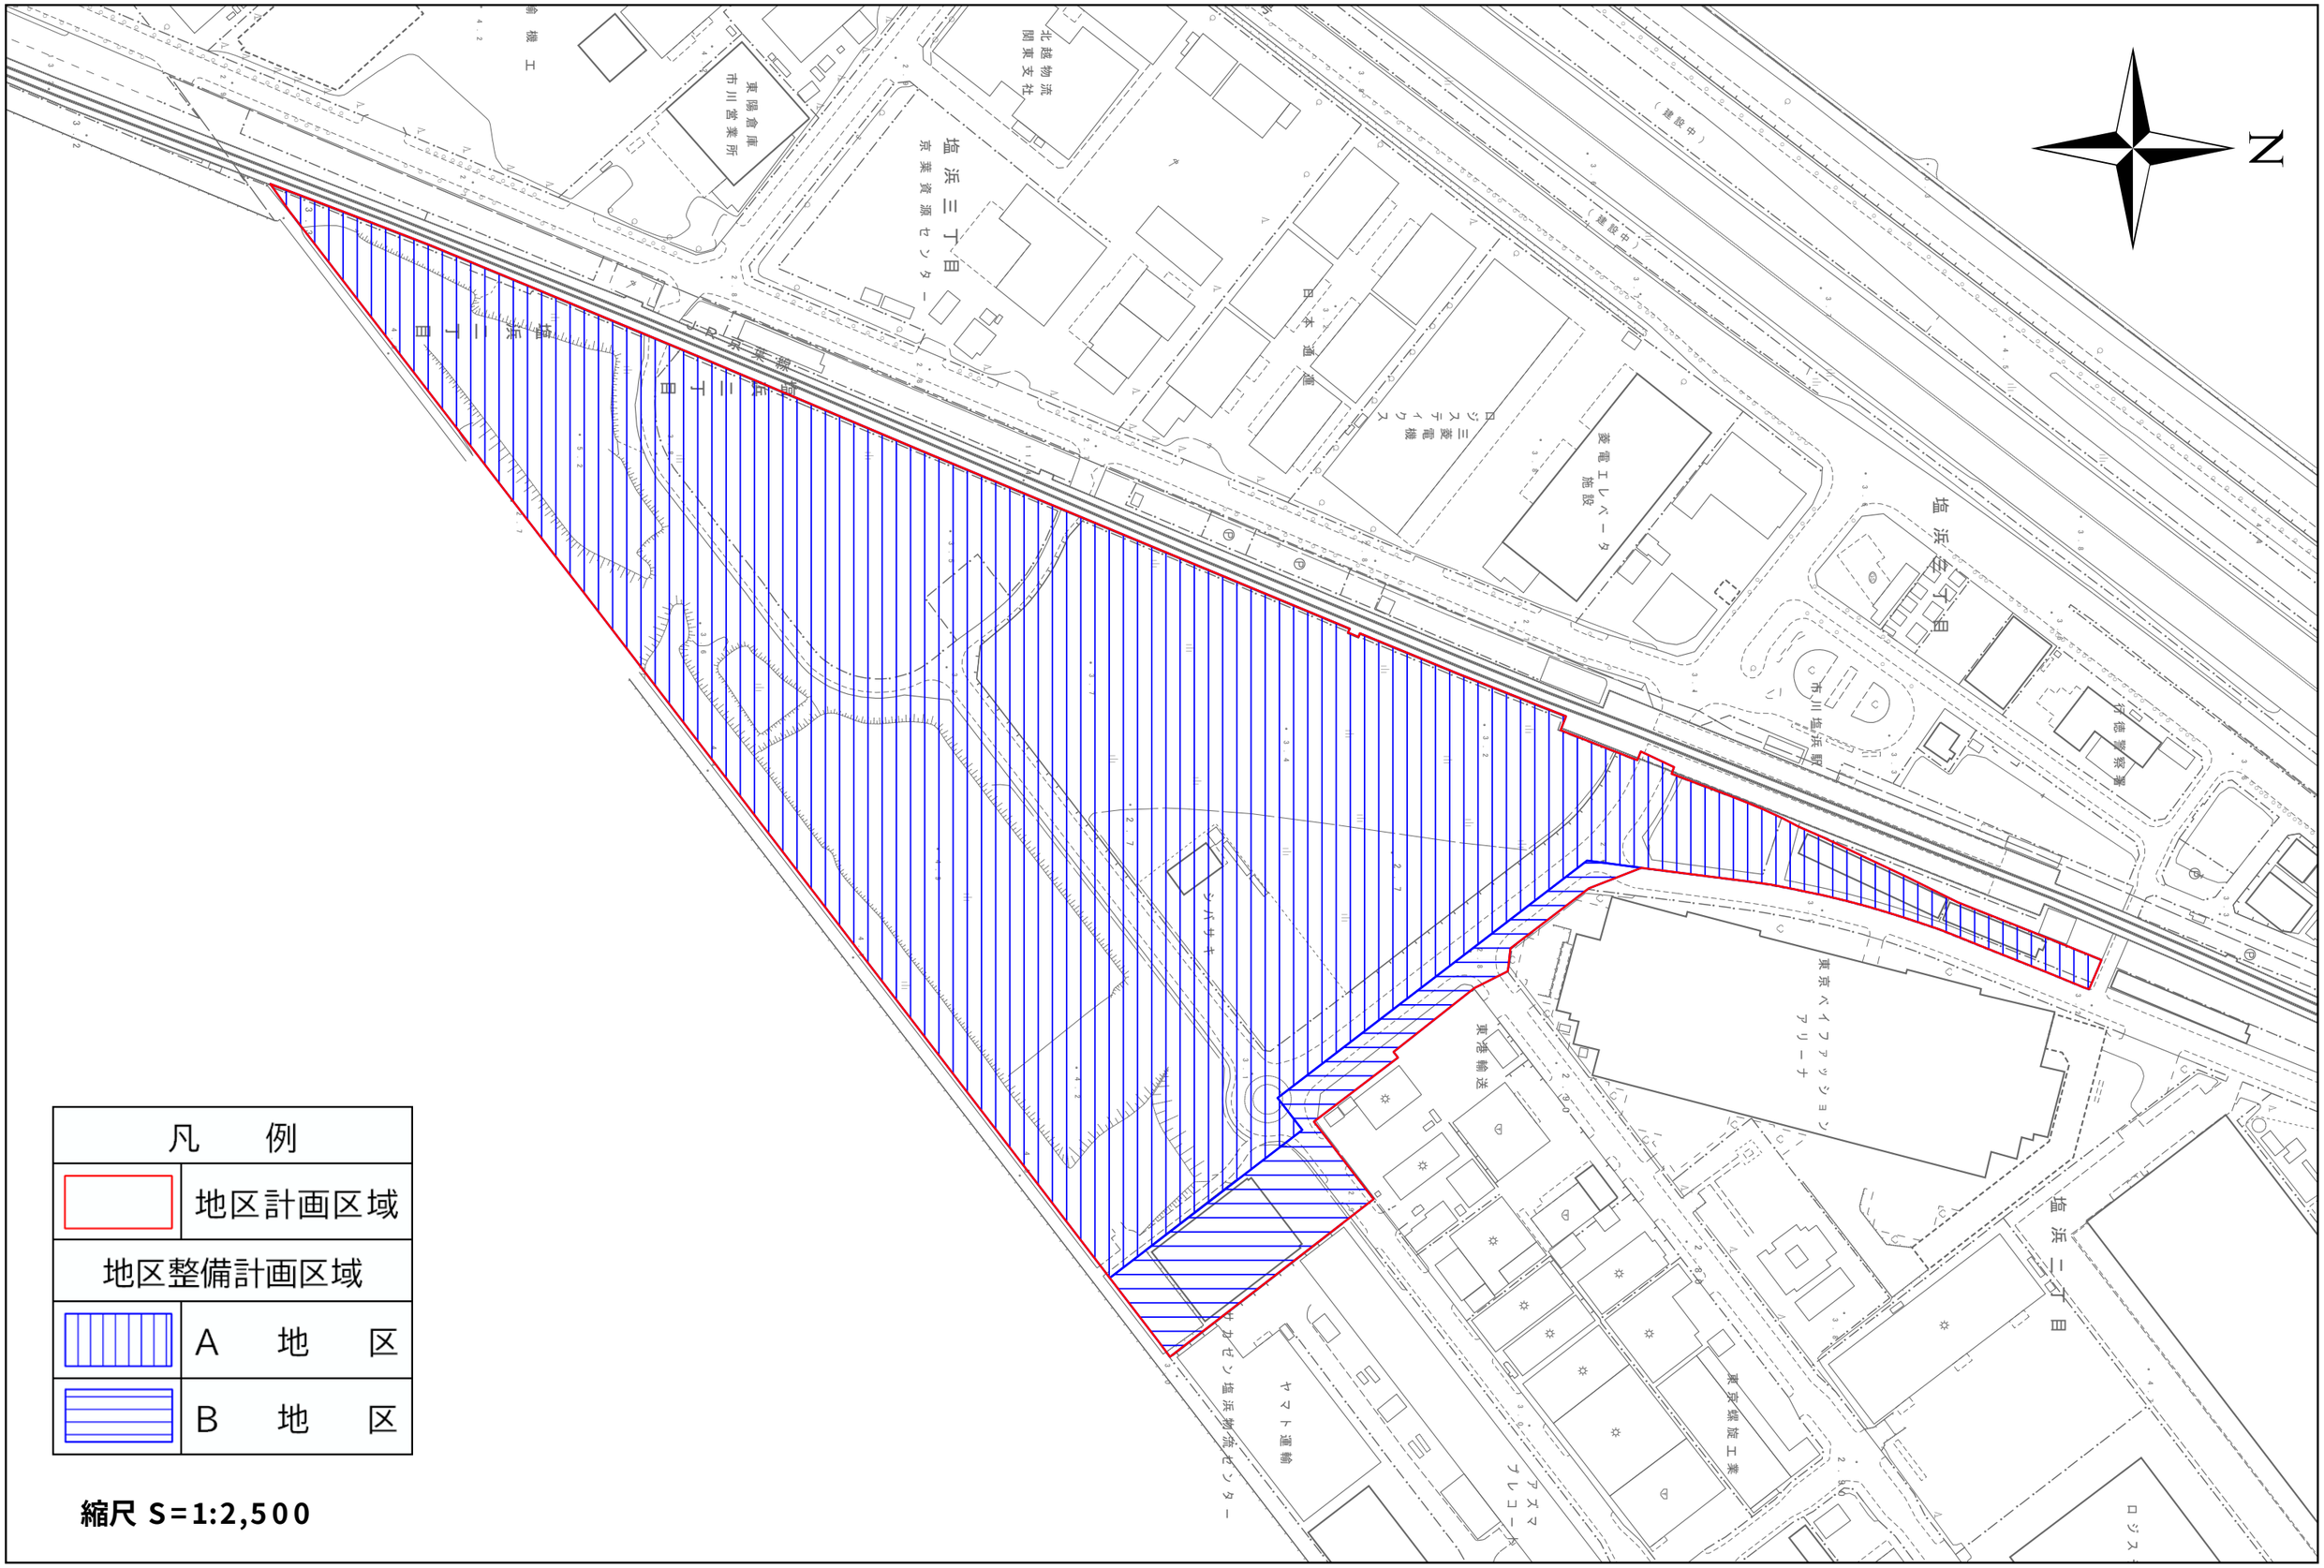


凡　例	
	地区計画区域
地区整備計画区域	
	A　地　区
	B　地　区

縮尺 S=1:2,500

市川都市計画地区計画市川塩浜第1期地区地区計画の変更(市川市決定)について(報告) 計画図 地区施設

都市計画審議会資料
報告事項 第１号

資料4

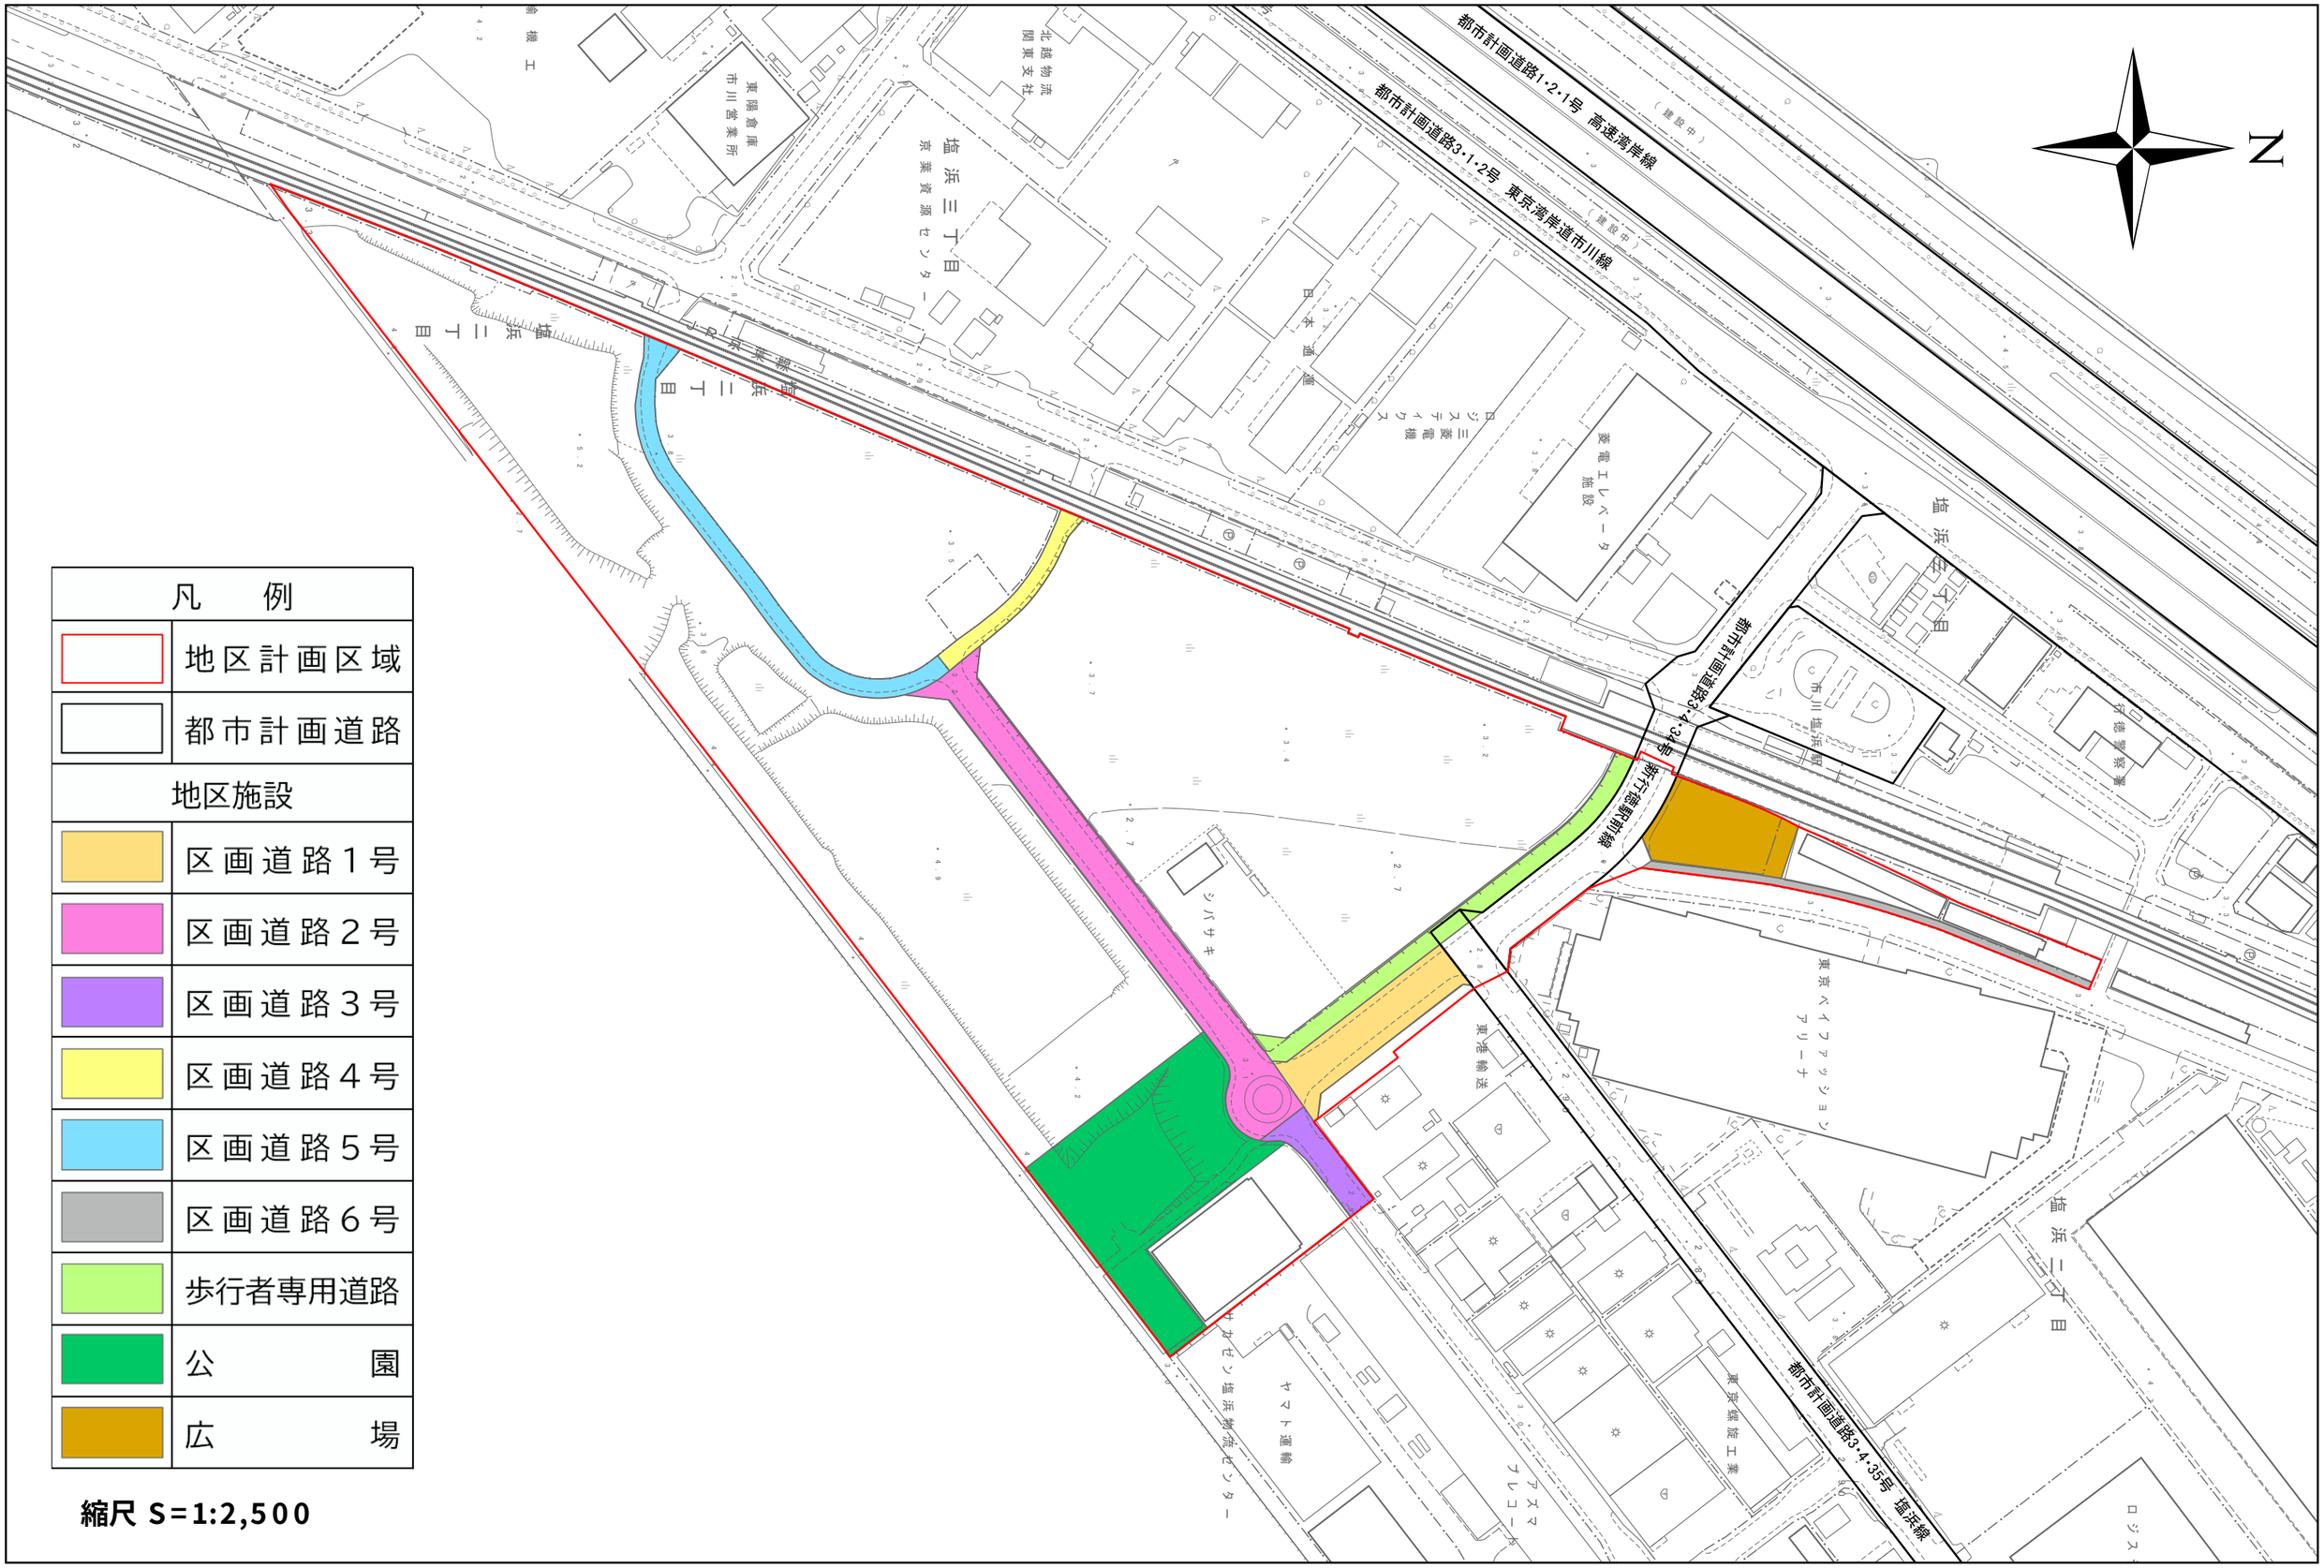


凡　例	
	地区計画区域
	都市計画道路
地区施設	
	区画道路１号
	区画道路２号
	区画道路３号
	区画道路４号
	区画道路５号
	区画道路６号
	歩行者専用道路
	公　　園
	広　　場

縮尺 S=1:2,500

市川都市計画地区計画市川塩浜第1期地区地区計画の変更(市川市決定)について(報告)　計画図　壁面の位置の制限

都市計画審議会資料
報告事項 第１号

資料4

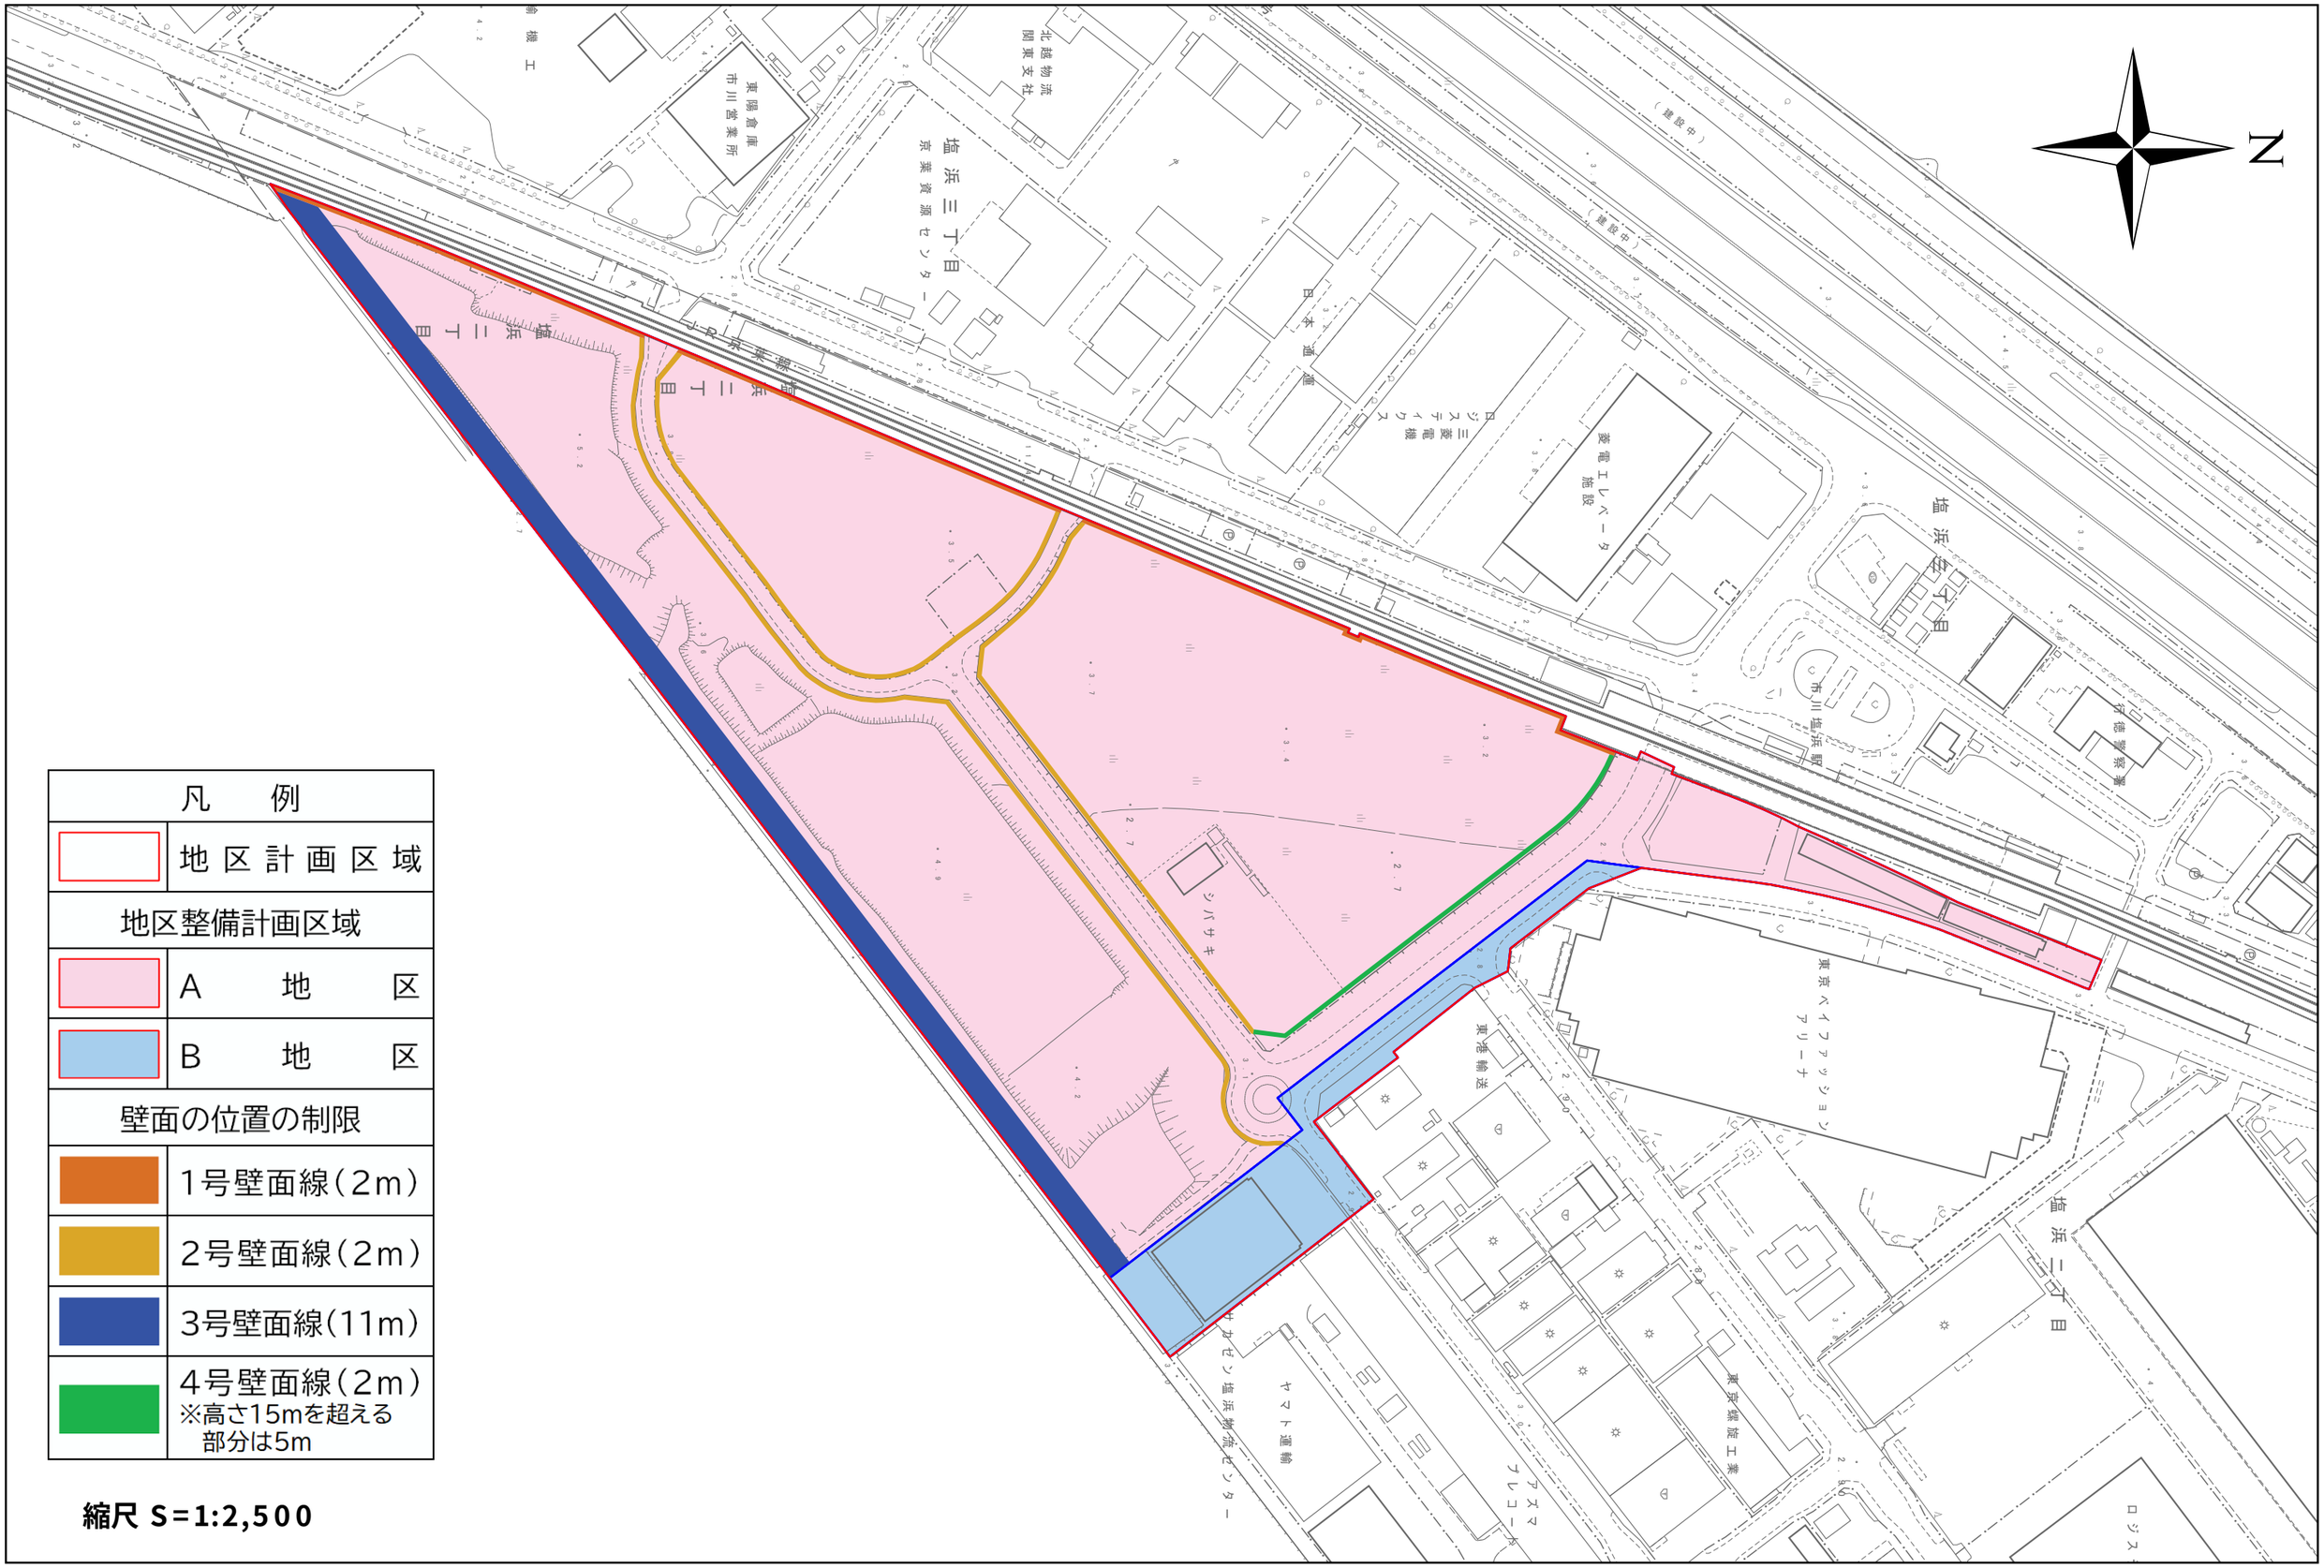

凡　例	
	地区計画区域
地区整備計画区域	
	A　地　区
	B　地　区
壁面の位置の制限	
	1号壁面線(2m)
	2号壁面線(2m)
	3号壁面線(11m)
	4号壁面線(2m) ※高さ15mを超える部分は5m

縮尺 S=1:2,500

（別紙３）

市街地再開発事業の区域のデータ更新

（1 箇所）


資料1

市川都市計画第一種市街地再開発事業
本八幡駅北口駅前地区第一種市街地再開発事業

〔市川市決定〕

計画図１　施行区域

縮尺：2500 分の 1

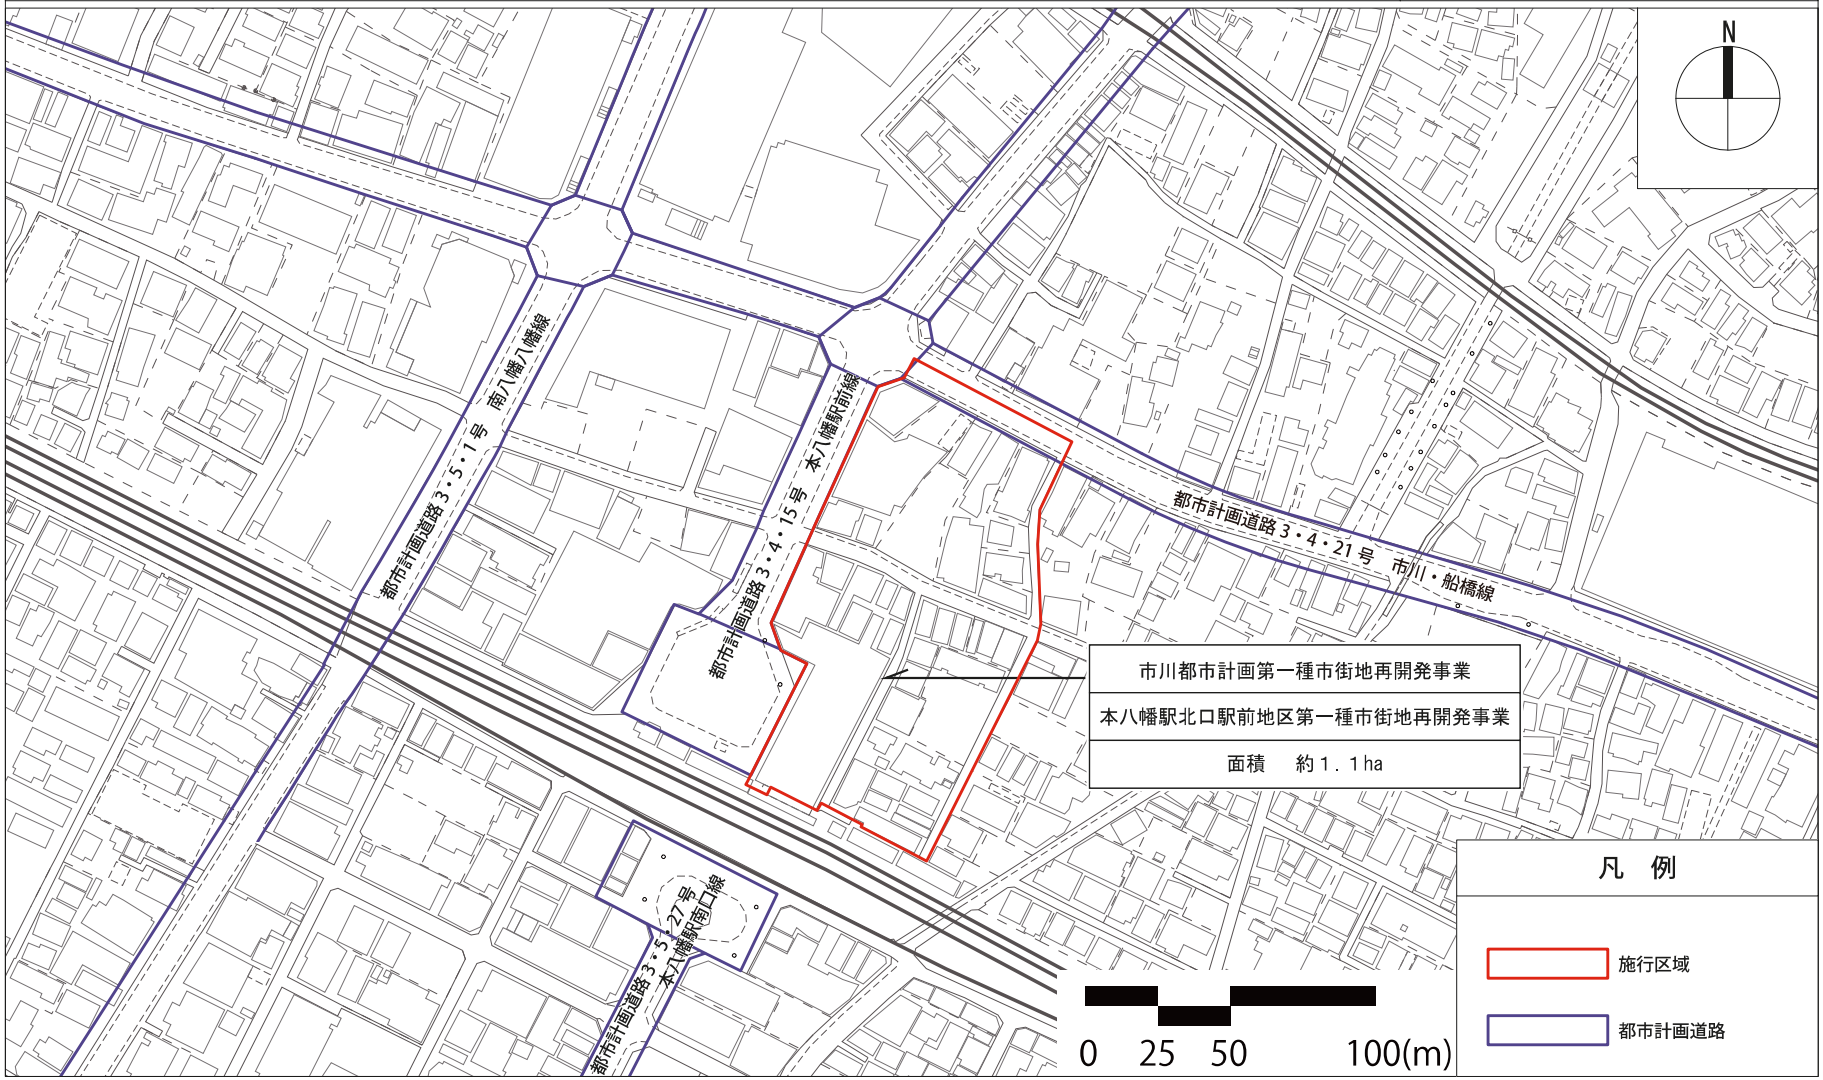

（別紙４）

高度利用地区のデータ更新


（1 箇所）

資料2

市川都市計画高度利用地区
本八幡駅北口駅前地区高度利用地区　　計画図１　計画図

〔市川市決定〕

縮尺：2500 分の 1

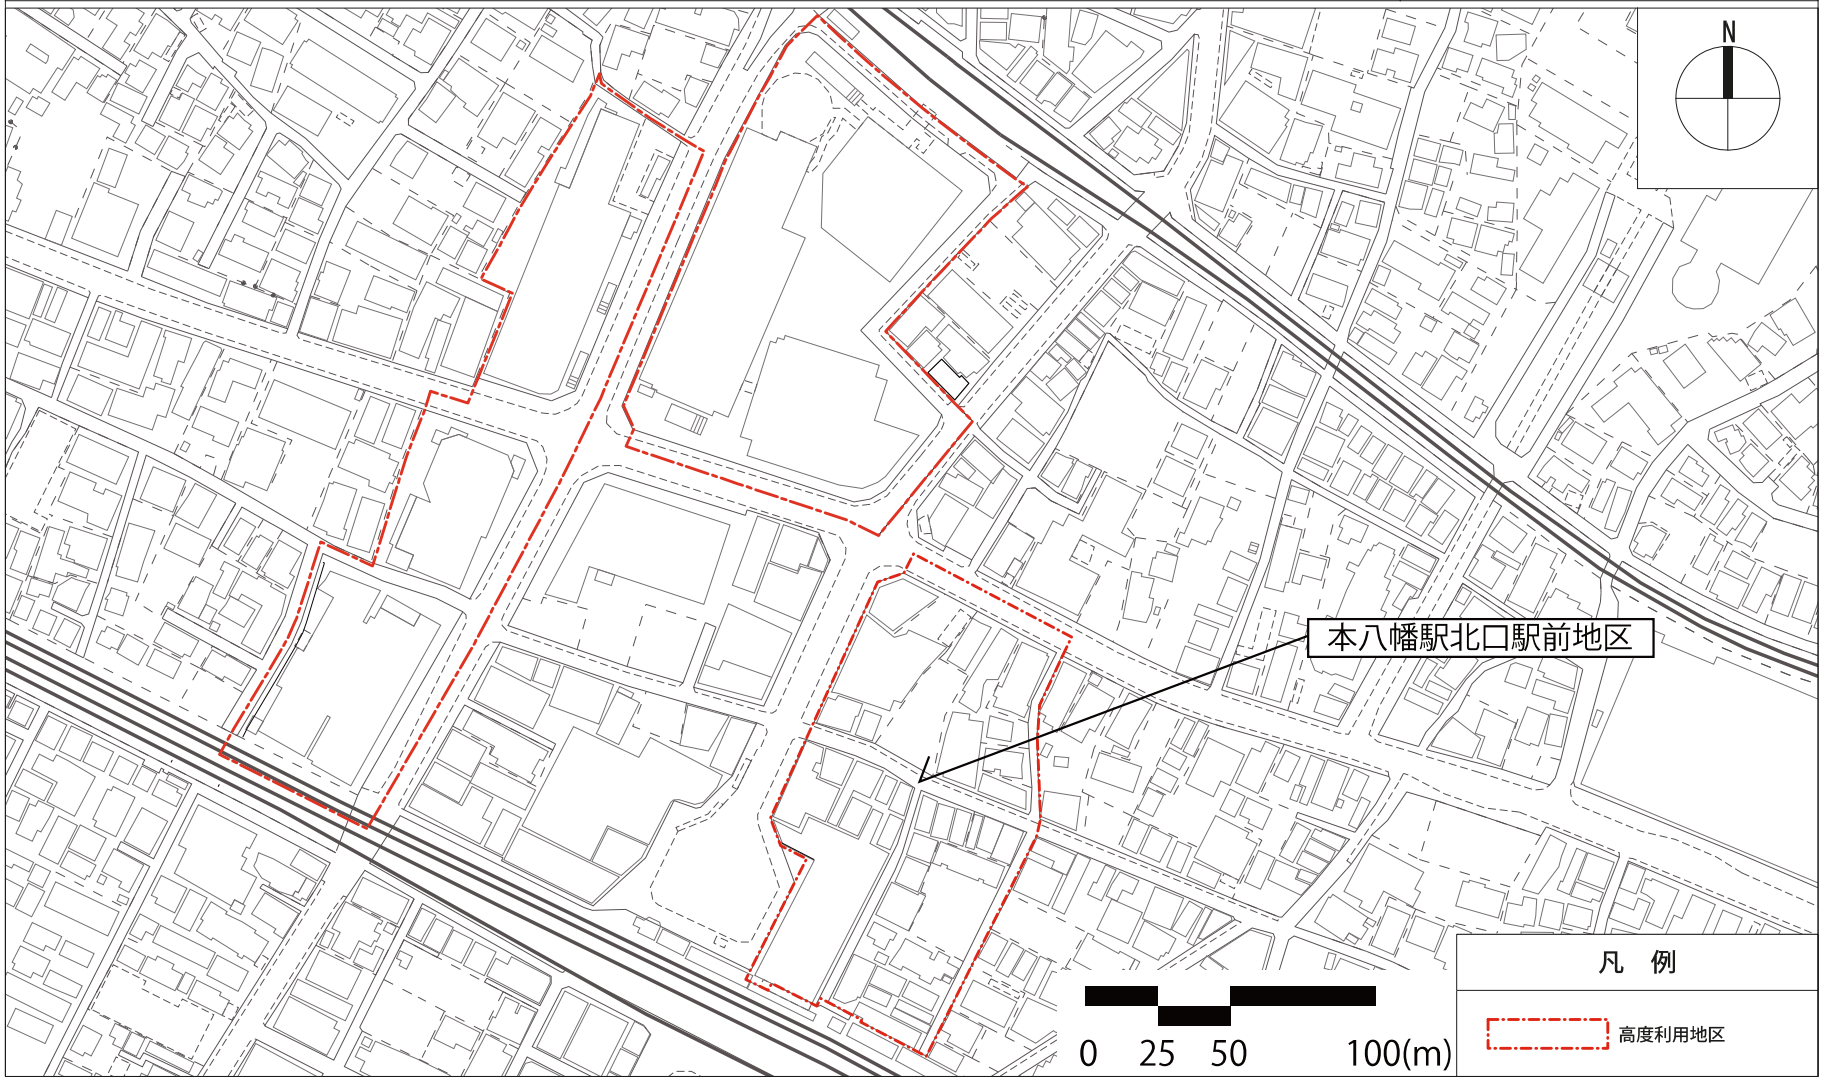

（別紙５）

特定生産緑地のデータ作成

（１４０箇所）

【対象とする生産緑地地区】

地区番号	位置	特定生産緑地の面積	指定期限日
138	国分４丁目　地内	約0.13ha	2032年11月24日
139	国分４丁目　地内	約0.75ha	2032年11月24日
141	国分４丁目　地内	約0.12ha	2032年11月24日
142	国分４丁目　地内	約0.15ha	2032年11月24日
143	国分４丁目　地内	約0.08ha	2032年11月24日
145	国分５丁目　地内	約0.15ha	2032年11月24日
147	国分５丁目　地内	約0.33ha	2032年11月24日
148	国分５丁目　地内	約0.10ha	2032年11月24日
149	中国分１丁目　地内	約0.07ha	2032年11月24日
150	中国分１丁目　地内	約0.10ha	2032年11月24日
151	中国分２丁目　地内	約0.11ha	2032年11月24日
157	中国分５丁目　地内	約0.25ha	2032年11月24日
159	堀之内３丁目及び４丁目　地内	約0.42ha	2032年11月24日
163	北国分１丁目　地内	約0.20ha	2032年11月24日及び 2035年11月17日
164	北国分１丁目　地内	約0.27ha	2032年11月24日
166	北国分１丁目　地内	約0.13ha	2032年11月24日
167	北国分１丁目　地内	約0.24ha	2032年11月24日
168	北国分２丁目　地内	約1.11ha	2032年11月24日
170	北国分２丁目　地内	約0.14ha	2032年11月24日
172	北国分３丁目　地内	約0.08ha	2032年11月24日
173	北国分４丁目　地内	約0.10ha	2032年11月24日
174	北国分４丁目　地内	約1.40ha	2032年11月24日及び 2036年12月27日
176	北国分４丁目　地内	約0.13ha	2032年11月24日
177	北国分４丁目　地内	約0.29ha	2032年11月24日
178	北国分４丁目　地内	約0.06ha	2032年11月24日
180	須和田１丁目　地内	約0.05ha	2032年11月24日
182	須和田１丁目　地内	約0.05ha	2032年11月24日
183	須和田１丁目　地内	約0.10ha	2032年11月24日
186	須和田１丁目　地内	約0.07ha	2032年11月24日
190	須和田１丁目　地内	約0.05ha	2034年12月16日
192	須和田１丁目　地内	約0.08ha	2032年11月24日
193	須和田１丁目　地内	約0.05ha	2032年11月24日
194	須和田１丁目　地内	約0.18ha	2032年11月24日
195	須和田１丁目　地内	約0.05ha	2032年11月24日
197	須和田１丁目　地内	約0.15ha	2032年11月24日
200	須和田２丁目　地内	約0.05ha	2032年11月24日
201	須和田２丁目　地内	約0.27ha	2032年11月24日
202	稲越１丁目　地内	約0.53ha	2032年11月24日
203	稲越１丁目　地内	約0.07ha	2032年11月24日
205	稲越１丁目　地内	約0.08ha	2032年11月24日
206	稲越２丁目　地内	約0.08ha	2032年11月24日
207	稲越１丁目　地内	約0.91ha	2032年11月24日
208	稲越１丁目　地内	約0.08ha	2032年11月24日
209	稲越２丁目　地内	約0.05ha	2032年11月24日
210	稲越２丁目　地内	約0.11ha	2032年11月24日
211	稲越１丁目　地内	約0.98ha	2032年11月24日及び 2038年12月1日

214	稲越１丁目　地内	約0.15ha	2032年11月24日
216	稲越２丁目　地内	約0.05ha	2032年11月24日
217	稲越１丁目　地内	約0.08ha	2032年11月24日
218	稲越１丁目　地内	約0.32ha	2032年11月24日
219	稲越１丁目　地内	約0.40ha	2032年11月24日及び 2038年12月1日
221	曽谷１丁目　地内	約0.65ha	2032年11月24日及び 2034年12月16日
223	曽谷１丁目　地内	約0.37ha	2032年11月24日
225	曽谷１丁目　地内	約0.72ha	2032年11月24日
226	曽谷２丁目　地内	約0.11ha	2032年11月24日
228	曽谷２丁目　地内	約0.25ha	2032年11月24日
231	曽谷２丁目　地内	約0.32ha	2032年11月24日
232	曽谷２丁目　地内	約0.20ha	2032年11月24日
235	曽谷２丁目　地内	約0.06ha	2032年11月24日
236	曽谷３丁目　地内	約0.24ha	2032年11月24日
237	曽谷３丁目　地内	約0.07ha	2032年11月24日
238	曽谷３丁目　地内	約0.36ha	2032年11月24日
239	曽谷３丁目　地内	約0.06ha	2032年11月24日
240	曽谷３丁目　地内	約0.07ha	2032年11月24日
241	曽谷３丁目　地内	約0.35ha	2032年11月24日及び 2035年11月17日
242	曽谷３丁目　地内	約0.11ha	2032年11月24日
243	曽谷４丁目　地内	約1.06ha	2032年11月24日
244	曽谷４丁目　地内	約0.98ha	2032年11月24日
245	曽谷４丁目　地内	約0.17ha	2032年11月24日
246	曽谷４丁目　地内	約0.12ha	2032年11月24日
247	曽谷４丁目　地内	約1.19ha	2032年11月24日
249	曽谷８丁目　地内	約0.10ha	2032年11月24日
250	下貝塚１丁目　地内	約0.31ha	2032年11月24日
251	下貝塚１丁目　地内	約0.14ha	2032年11月24日及び 2034年12月16日
253	下貝塚１丁目　地内	約0.42ha	2032年11月24日
255	下貝塚１丁目　地内	約0.21ha	2032年11月24日
256	下貝塚１丁目　地内	約0.37ha	2032年11月24日
260	下貝塚２丁目　地内	約1.01ha	2032年11月24日及び 2034年12月16日
261	下貝塚２丁目　地内	約0.49ha	2032年11月24日
262	下貝塚２丁目　地内	約0.26ha	2032年11月24日
263	下貝塚２丁目　地内	約0.06ha	2032年11月24日
264	下貝塚２丁目　地内	約0.08ha	2032年11月24日
266	下貝塚２丁目　地内	約0.08ha	2032年11月24日
267	下貝塚２丁目　地内	約0.06ha	2032年11月24日
269	大野町１丁目　地内	約0.23ha	2032年11月24日
271	大野町１丁目　地内	約0.17ha	2032年11月24日
272	大野町１丁目　地内	約0.15ha	2032年11月24日
273	大野町１丁目　地内	約0.28ha	2032年11月24日及び 2035年11月17日
275	大野町１丁目　地内	約0.63ha	2032年11月24日及び 2038年12月1日
277	大野町１丁目　地内	約0.11ha	2032年11月24日
278	大野町２丁目　地内	約0.07ha	2032年11月24日
283	大野町３丁目　地内	約0.36ha	2032年11月24日

284	大野町３丁目　地内	約0.17ha	2032年11月24日
286	大野町３丁目　地内	約0.06ha	2032年11月24日
287	大野町３丁目　地内	約0.34ha	2032年11月24日
293	大野町３丁目　地内	約0.07ha	2037年12月19日
294	大野町３丁目　地内	約0.42ha	2032年11月24日
295	大野町３丁目　地内	約0.17ha	2032年11月24日
299	大野町４丁目　地内	約0.15ha	2032年11月24日
301	大野町４丁目　地内	約0.05ha	2032年11月24日
302	大野町４丁目　地内	約0.97ha	2032年11月24日及び 2034年12月16日
304	大野町４丁目　地内	約0.07ha	2032年11月24日
305	大野町４丁目　地内	約0.25ha	2035年11月17日
307	大野町４丁目　地内	約0.43ha	2032年11月24日
309	大野町４丁目　地内	約0.40ha	2032年11月24日
310	柏井町１丁目　地内	約1.12ha	2032年11月24日
311	柏井町１丁目　地内	約0.08ha	2032年11月24日
312	柏井町１丁目　地内	約1.60ha	2032年11月24日
313	柏井町１丁目　地内	約0.17ha	2032年11月24日
315	柏井町１丁目　地内	約0.46ha	2032年11月24日
316	柏井町１丁目　地内	約0.67ha	2032年11月24日
318	柏井町１丁目　地内	約0.06ha	2032年11月24日
320	柏井町１丁目　地内	約0.11ha	2032年11月24日
321	柏井町１丁目　地内	約0.08ha	2032年11月24日
322	柏井町１丁目　地内	約0.14ha	2032年11月24日
323	柏井町１丁目　地内	約0.07ha	2032年11月24日
324	柏井町１丁目　地内	約0.46ha	2032年11月24日
325	柏井町１丁目　地内	約0.39ha	2032年11月24日
326	柏井町１丁目　地内	約0.20ha	2032年11月24日
327	柏井町１丁目　地内	約0.44ha	2032年11月24日
328	柏井町１丁目　地内	約0.13ha	2032年11月24日
329	柏井町２丁目　地内	約0.74ha	2032年11月24日及び 2037年12月19日
331	柏井町２丁目　地内	約0.65ha	2032年11月24日及び 2035年11月17日
332	柏井町２丁目　地内	約1.13ha	2032年11月24日
333	柏井町２丁目　地内	約0.16ha	2032年11月24日
334	柏井町１丁目　地内	約0.40ha	2032年11月24日
336	柏井町２丁目　地内	約0.41ha	2032年11月24日
337	柏井町２丁目　地内	約0.90ha	2032年11月24日
338	柏井町２丁目　地内	約0.18ha	2032年11月24日
339	柏井町２丁目　地内	約0.62ha	2032年11月24日
340	柏井町２丁目　地内	約0.14ha	2032年11月24日
341	柏井町２丁目　地内	約0.34ha	2032年11月24日及び 2035年11月17日
342	奉免町　地内	約0.25ha	2032年11月24日
345	奉免町　地内	約0.72ha	2032年11月24日
346	奉免町　地内	約0.07ha	2032年11月24日
348	奉免町　地内	約0.10ha	2032年11月24日
349	奉免町　地内	約1.13ha	2032年11月24日
350	奉免町　地内	約0.08ha	2032年11月24日
351	奉免町　地内	約0.68ha	2032年11月24日
352	東国分１丁目　地内	約0.11ha	2032年11月24日

（別紙６）

完　　了　　届

令和　　年　　月　　日

市 川 市 長 様

住　　所

氏　　名　　印

下記のとおり業務が完了したので、届出をします。

１．委 託 事 務　　令和８年度　都市計画基礎データ整備業務委託

２．施 行 場 所　　市川市全域

３．契 約 年 月 日　　令和　　年　　月　　日

４．委 託 金 額　　金　　円

（単価契約の場合は、総額を記入してください）

５．委 託 期 間　　令和　　年　　月　　日から

令和　　年　　月　　日まで

６．完 了 年 月 日　　令和　　年　　月　　日