第３４回 市川市行徳臨海部まちづくり懇談会

日時　平成２５年１月１１日（金）
１８：３０～２０：００
会場　行徳文化ホールＩ＆Ｉ　大会議室

次　　第

１．開　会

２．報　告

（１）行徳臨海部のまちづくりに係る最近の状況について

ア）塩浜地区整備事業について	資料－１
イ）塩浜護岸整備事業について	資料－２
ウ）市川漁港整備事業について	資料－３
エ）漁場改良事業について	資料－４
オ）地域コミュニティゾーン及び江戸川第一終末処理場の整備について	資料－５
カ）三番瀬に係る会議の主な経緯と今後の予定について	資料－６

３．その他

４．閉　会

第３４回 市川市行徳臨海部まちづくり懇談会 出席者名簿

平成２５年１月１１日

分野	氏名	所属・専門	出欠
学識者	西村 幸夫	東京大学 工学部 教授	○
	風呂田 利夫	東邦大学 理学部 教授	×
自治会	鈴木 繁俊	行徳地区自治会連合会 会長	×
	歌代 素克	南行徳地区自治会連合会 相談役	○
市民団体	佐野 郷美	市川緑の市民フォーラム 事務局長	○
	安達 宏之	特定非営利活動法人 三番瀬環境市民センター 広報	○
	丹藤 翠	行徳まちづくりの会 代表	○
	東 良一	特定非営利活動法人 行徳野鳥観察舎友の会 理事長	×
漁組	中島 健藏	市川市行徳漁業協同組合 専務理事	○
	及川 七之助	南行徳漁業協同組合 専務理事	○
企業・関係機関	佐々木 洋晁	市川市塩浜協議会 まちづくり委員会 事務局長	○
	高根 英樹	社団法人 市川青年会議所 監事	×
	小野 晴也	独立行政法人 都市再生機構 千葉地域支社 都市再生企画室 総括役	×
	土屋 光博	市川市 副市長	×
市民	川口 勲	市川市民	○

（敬称略）


ア）塩浜地区整備事業について

資料１

土地利用計画図

（参考図）　S=1:1000

凡　例		
記号	名　称	面積(㎡)
	自然環境学習施設用地	10,300
	公　園	10,000
	市有地-1	24,200
	市有地-2	400
	保留地及び換地	52,600
	駅前広場	1,900
	都市計画道路	2,900
	区画道路	10,200
	合　計	112,500

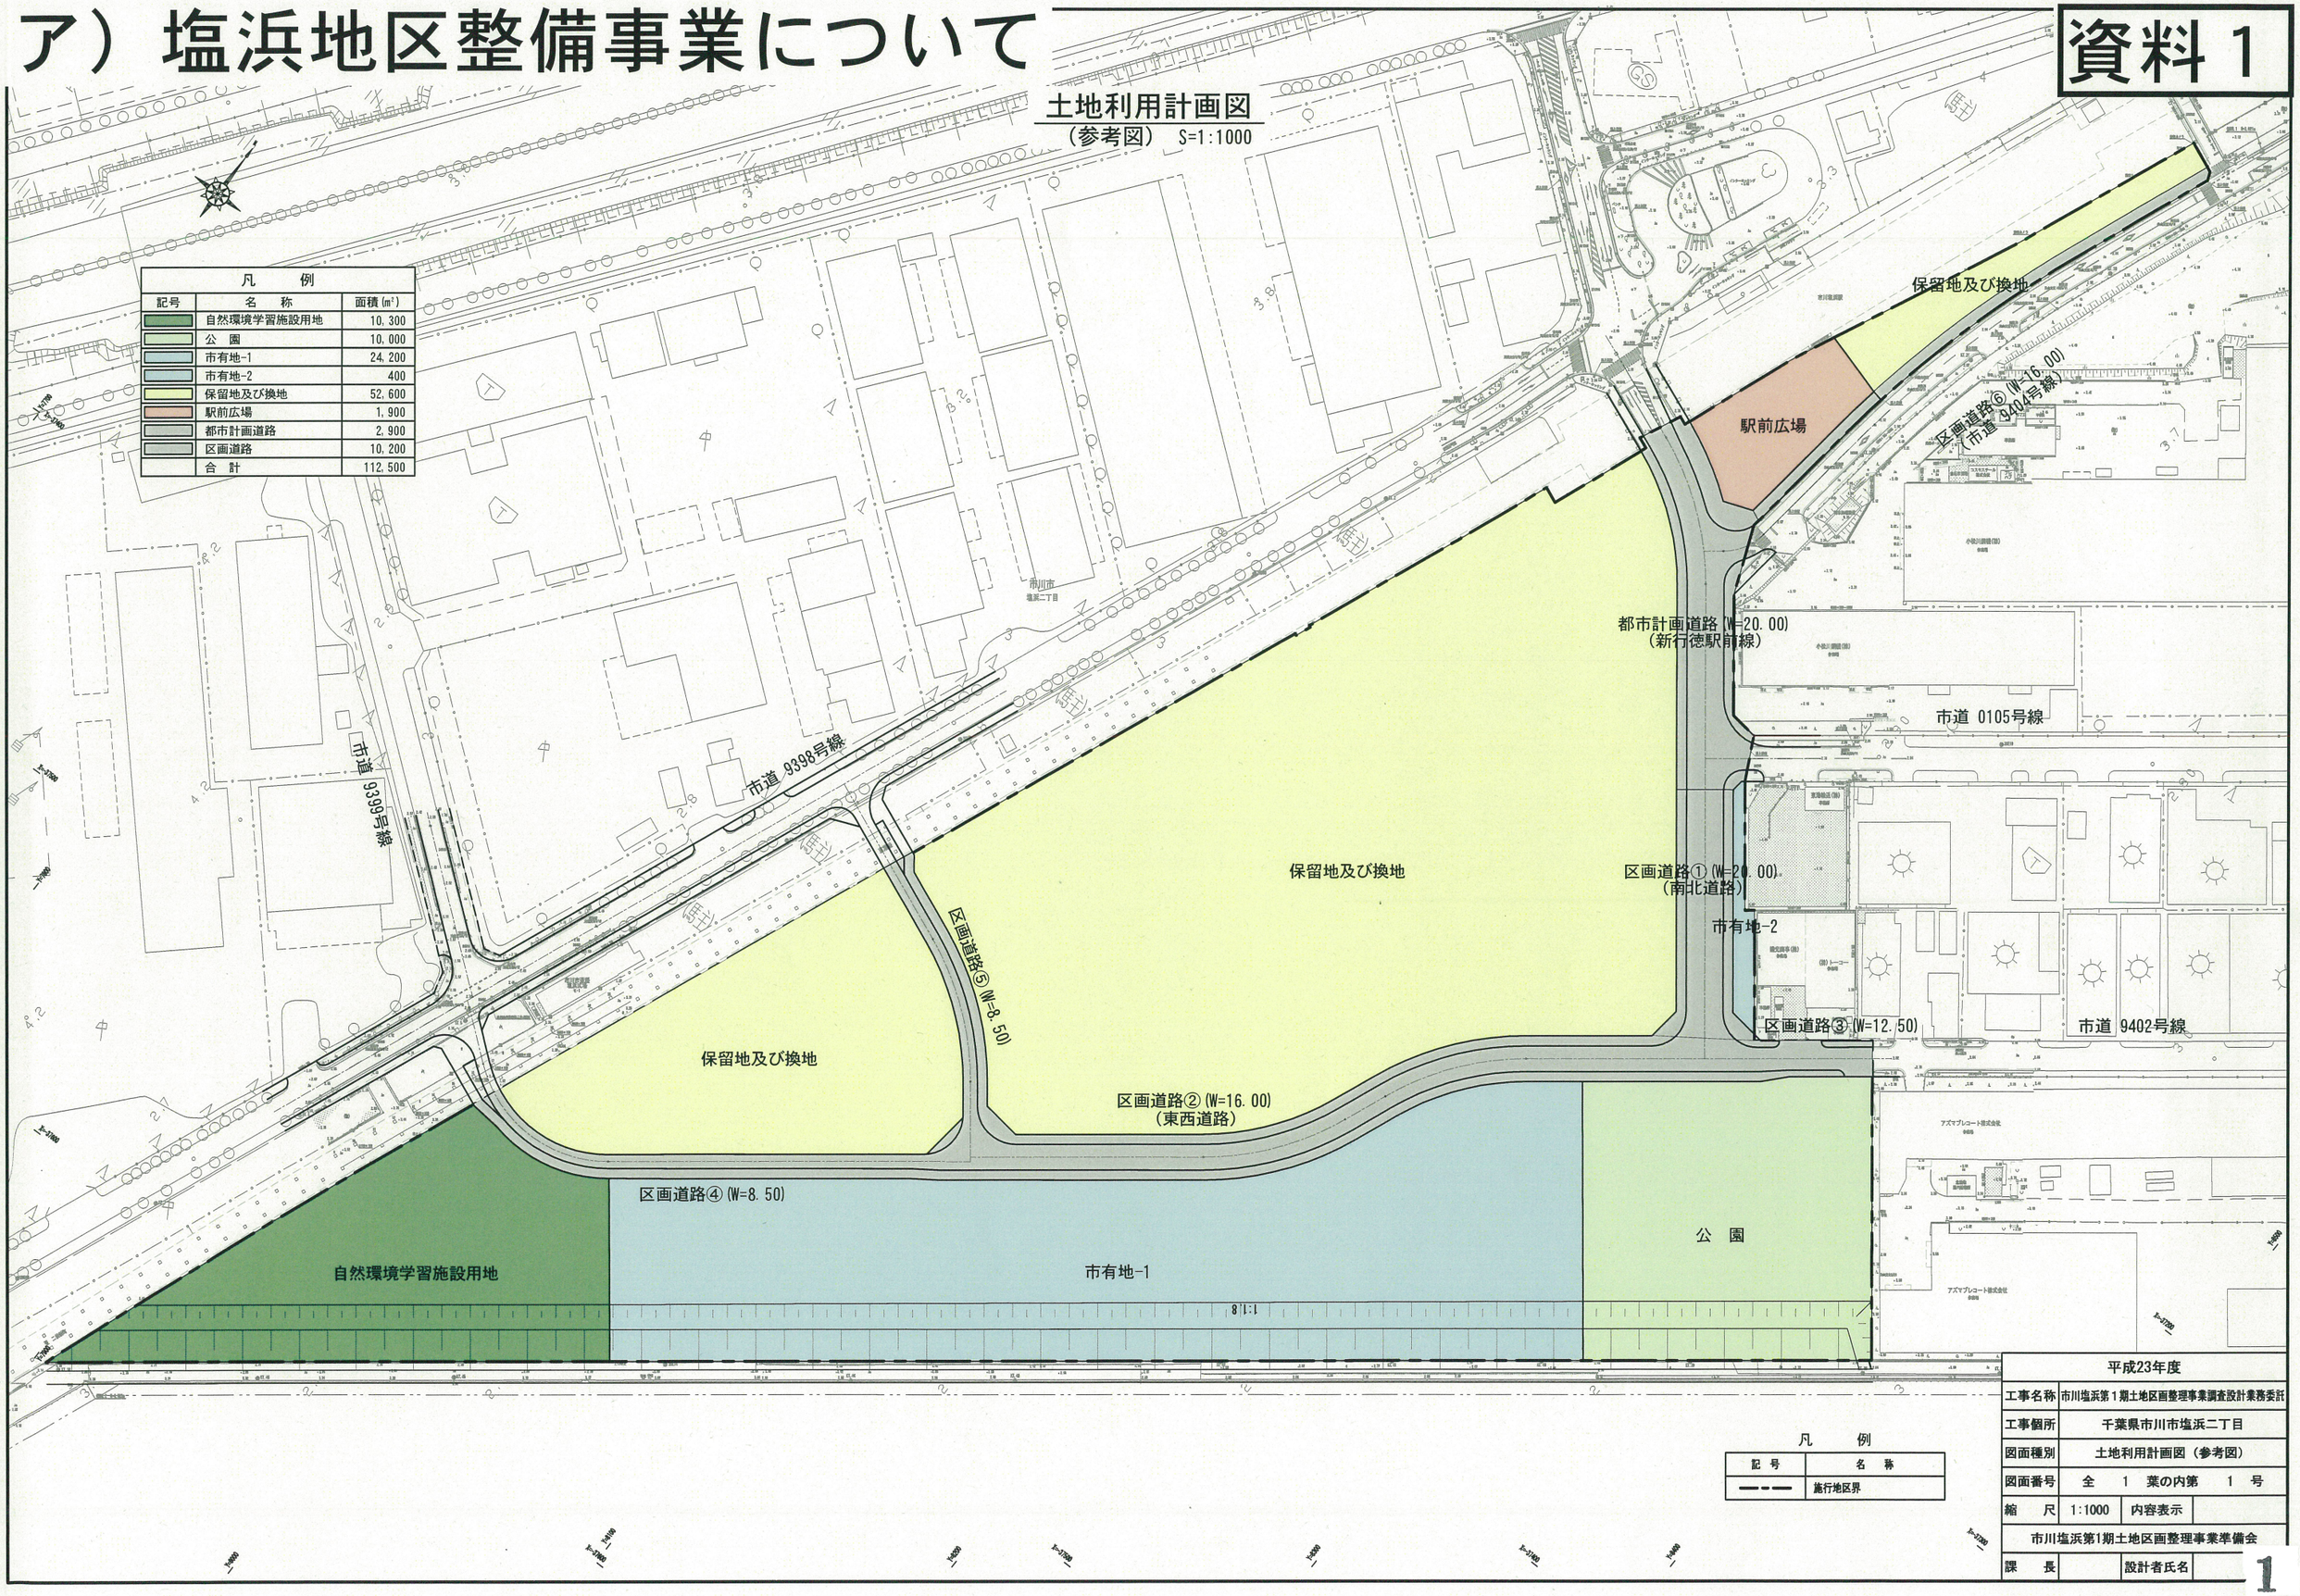

凡　例	
記　号	名　称
――	施行地区界

平成23年度			
工事名称	市川塩浜第１期土地区画整理事業調査設計業務委託		
工事個所	千葉県市川市塩浜二丁目		
図面種別	土地利用計画図（参考図）		
図面番号	全　1　葉の内第　1　号		
縮　尺	1:1000	内容表示	
市川塩浜第1期土地区画整理事業準備会			
課　長		設計者氏名	

資料2

塩浜護岸整備事業概要図

護岸整備状況凡例

- 施工済
- 平成24年度施工中
- 平成25年度施工予定
- 平成26年度以降 施工予定

行徳近郊緑地

市川塩浜駅

塩浜2丁目

塩浜1丁目

塩浜3丁目

海岸保全施設防護ライン

市川塩浜第1期
土地区画整理事業予定地

公園予定地

434m

134m
【胸壁護岸】

116m

196m

17m

水路

L=900m
干潟的環境の形成(砂付け)事業
市川海岸塩浜地区護岸改修事業
(県土整備部 河川整備課)

L=200m


L=600m
平成26年度以降護岸整備を予定

浦安市

猫実川

市川漁港

L=1000m
漁港区域

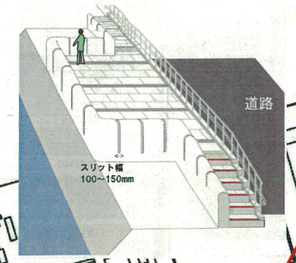

展望デッキ(予定)

行徳漁協


L=40m

桟橋残置
勾配1:1.5


30m

L=600m
塩浜1丁目海岸再生事業
(環境生活部 環境政策課)

2丁目護岸標準断面図

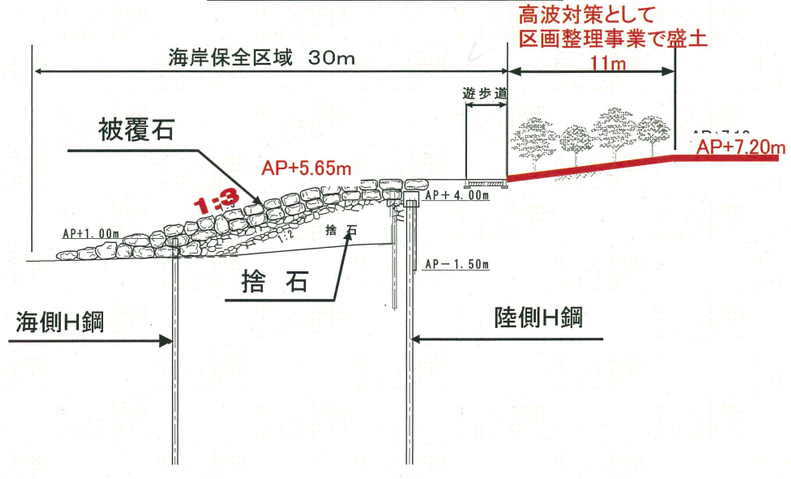

1丁目護岸標準断面図

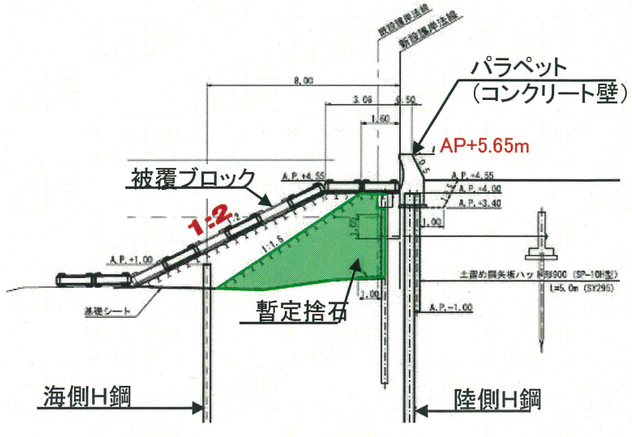

市川漁港整備事業（現況写真1/2）




市川漁港整備事業（現況写真2/2）



①港外に停泊する漁船（2012.5.16）



②腐食している防波堤（2011.6.17）

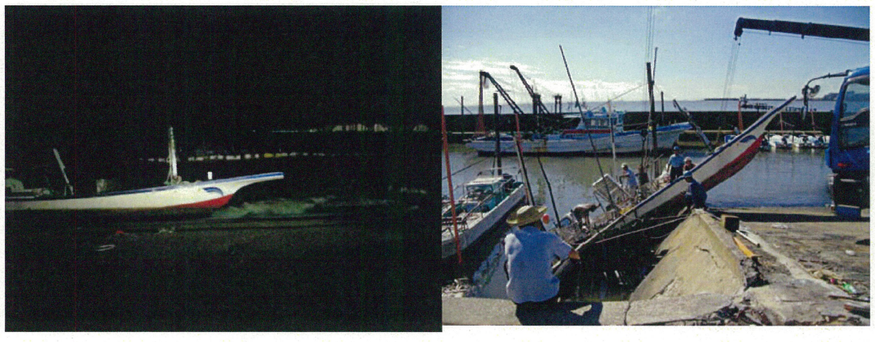

③係留しにくい係船岸（2011.9.21,22）



④狭い港口（2012.1.28）


市川漁港整備事業について

資料3

漁場改良事業について

資料４－１

平成23年度事業土砂運搬経路図（平成23年6月20日-6月28日実施）

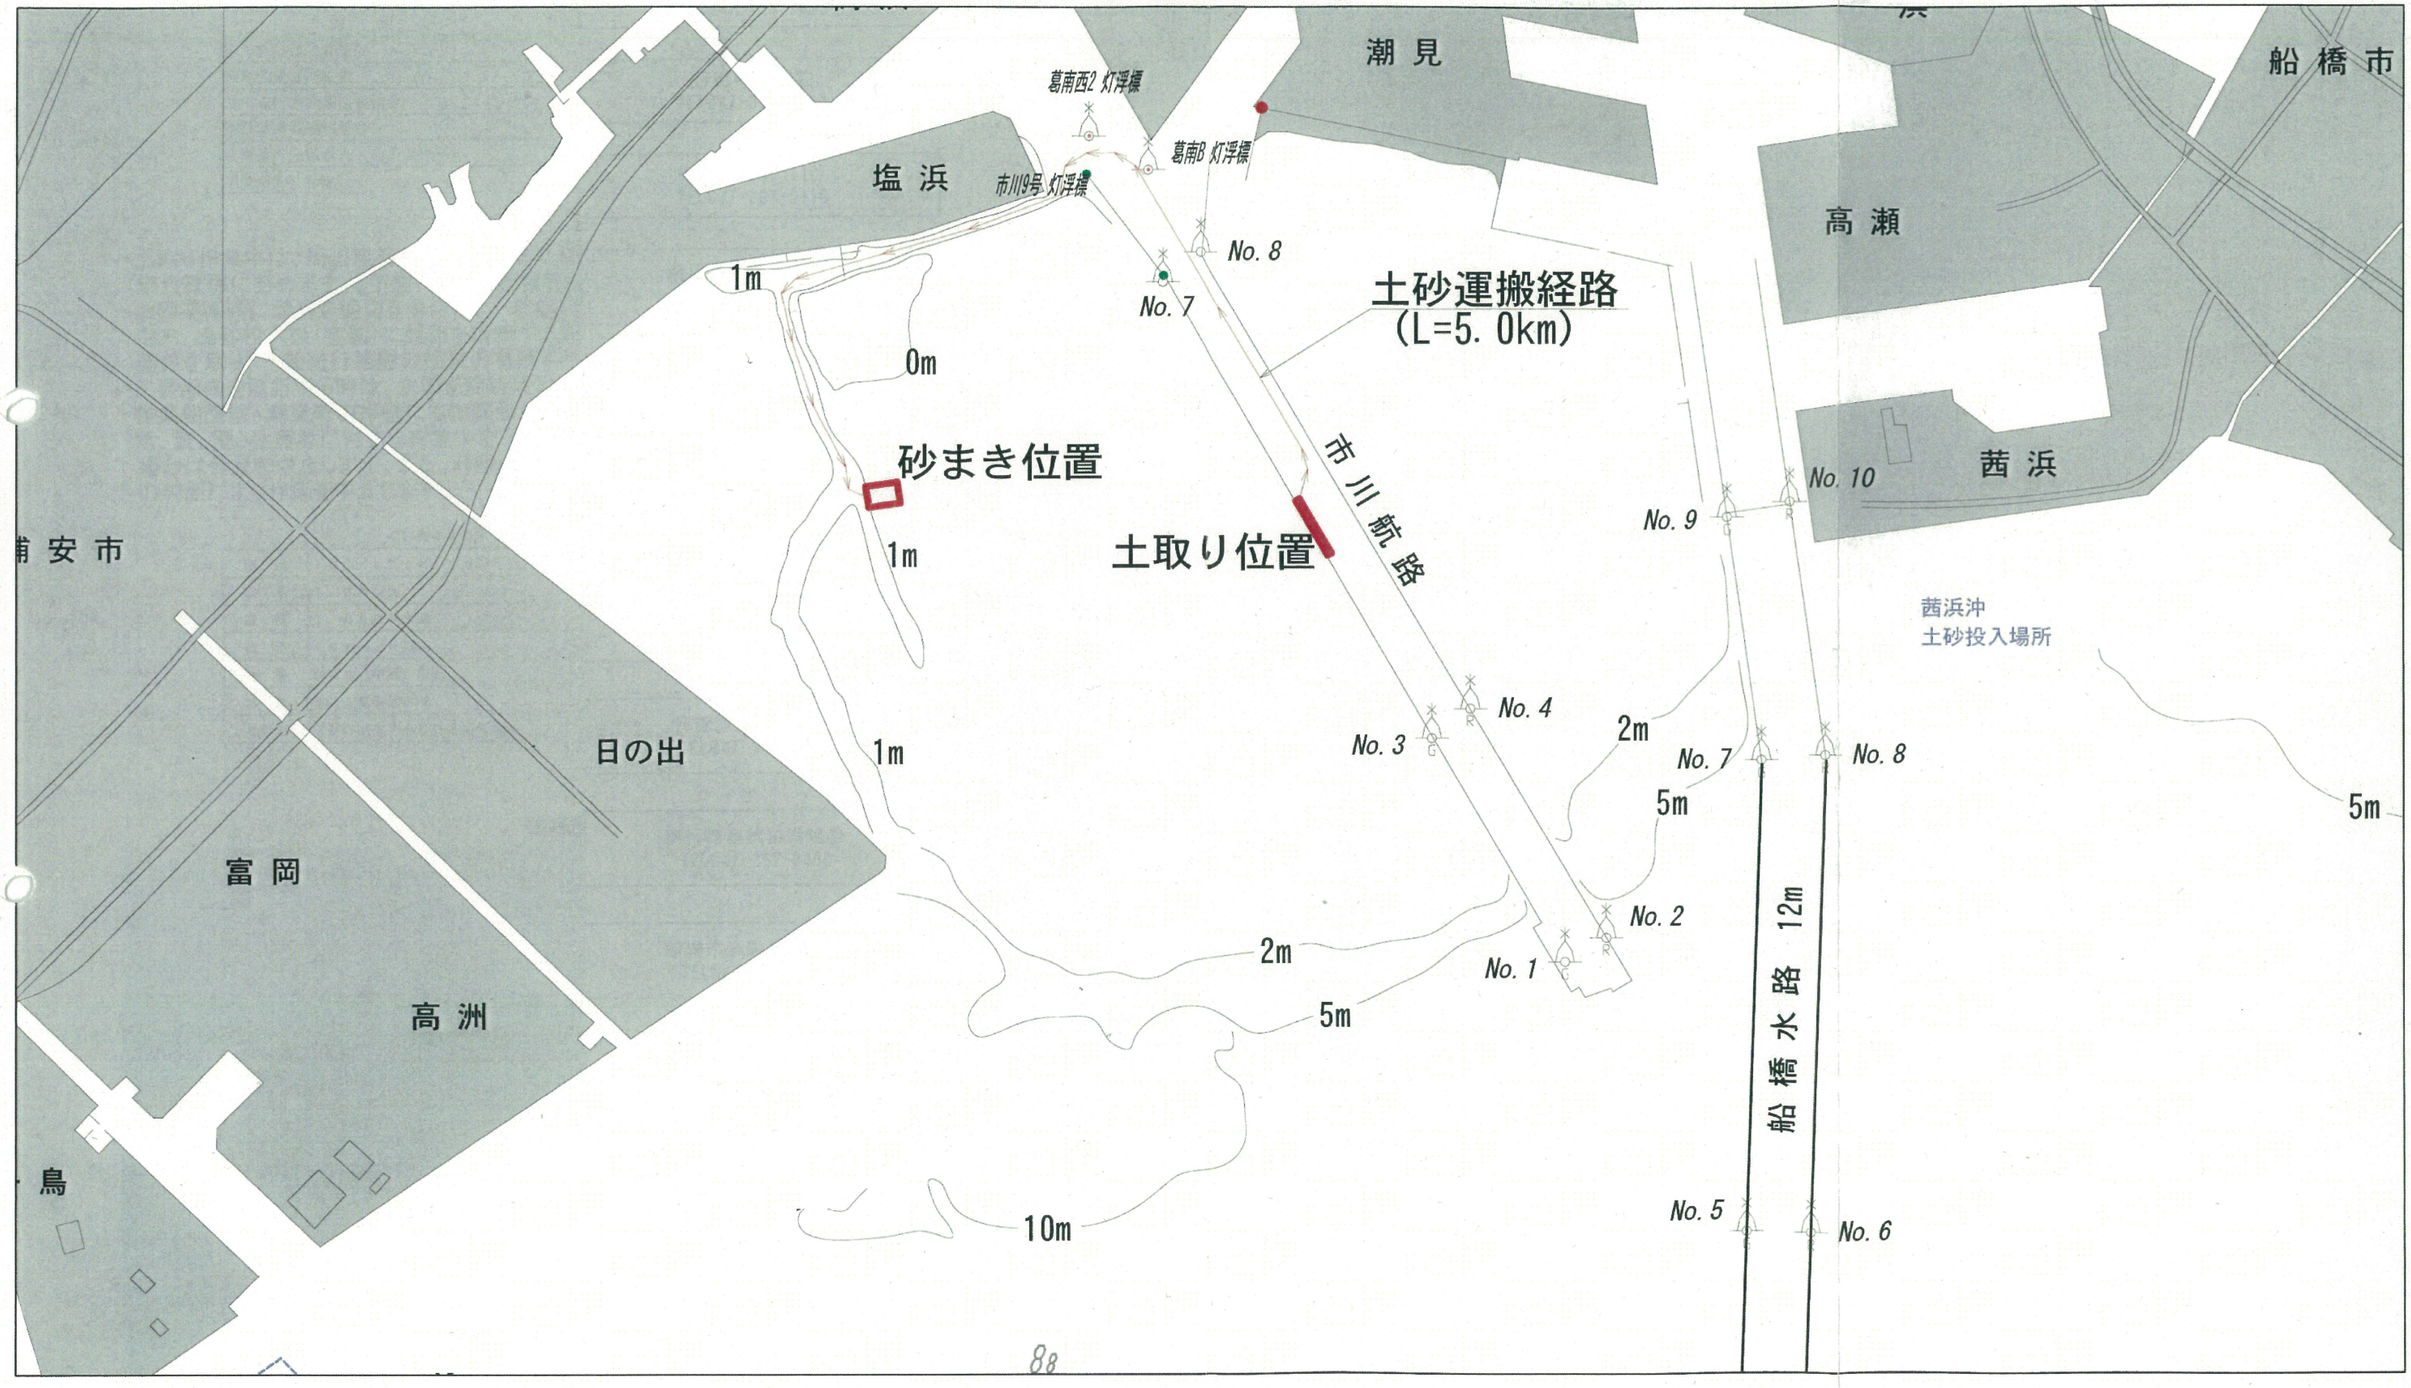

平成24年度事業 工事箇所図 （平成24年8月18日-8月23日実施）

資料　４－２

普通警戒船

土砂積込岸壁

警戒船（VHF）

砂まき場所

葛南西部地区

葛南中央地区

葛南東部地区

市川航路

平成 23 年度　漁場改良事業　施工状況写真

事業中　（平成 23 年 6 月 22 日）



事業後　（平成 23 年 7 月 15 日）



平成 24 年度　漁場改良事業　施工状況写真

資料　4－3

事業中　（平成 24 年 8 月 23 日）



事業後　（平成 24 年 9 月 14 日）




資料　4－4


砂まき区域深浅測量図

絶場改良
- 潮の流れ
- 底質改善
- 高さ

全体平面図
S=1/10000

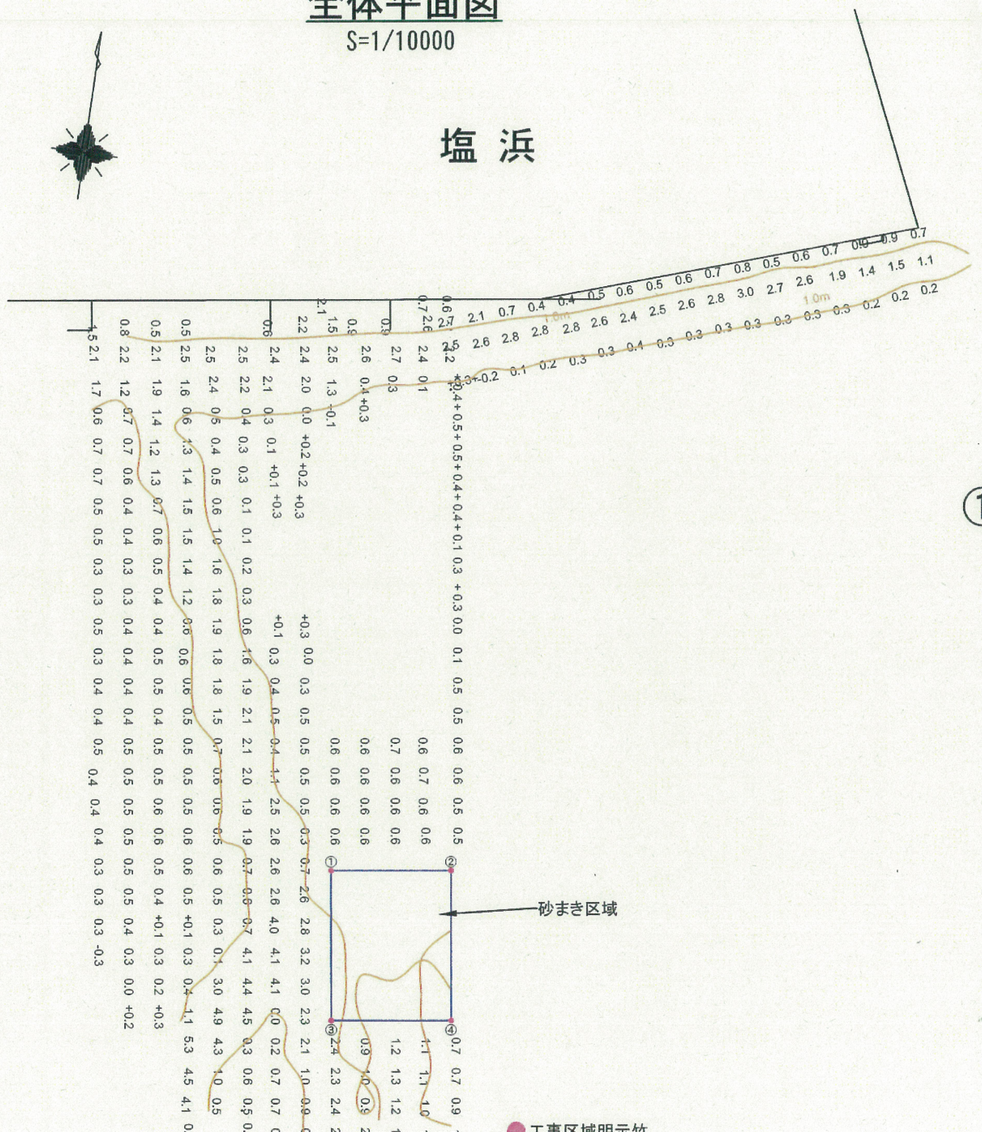

砂まき区域拡大図
S=1/5000

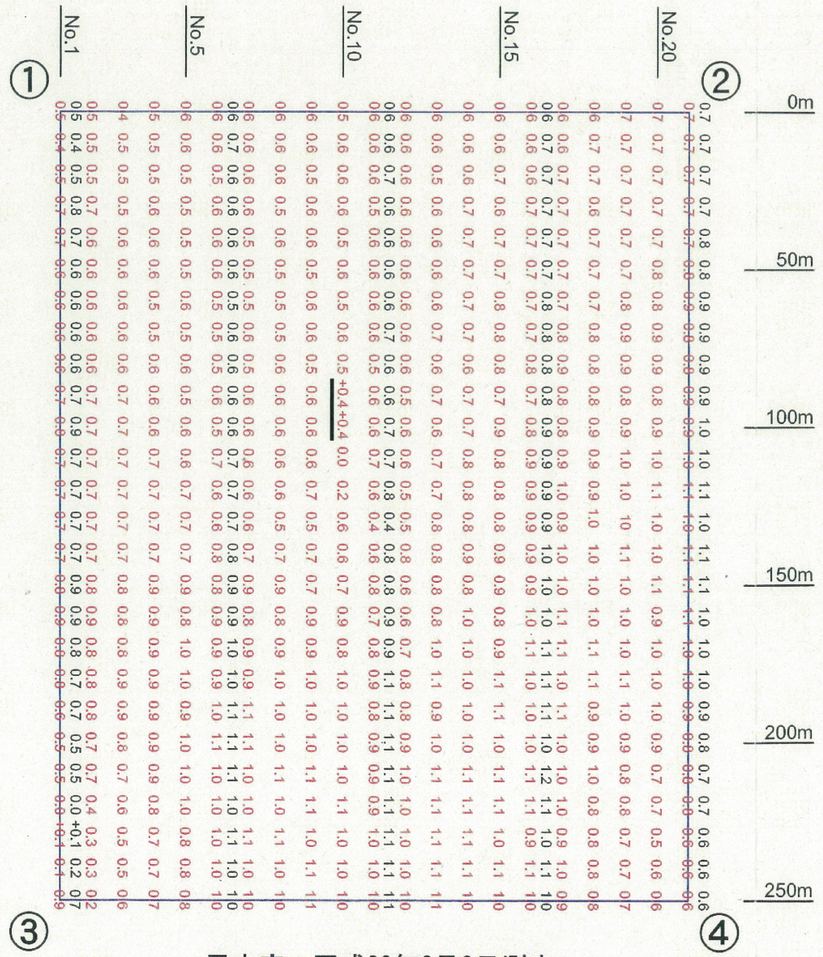

黒文字：平成23年6月9日測定
赤文字：平成23年7月9日測定

水深の基準面：A.P（T.P-1.134m）

平成23年度漁場改良事業			
施工カ所	市川市　塩浜地先		
	深浅測量図		
図面番号			
縮　尺	図示	内容表示	

塩 浜

1.0m

1.0m

No. 8


No. 7

深浅測量エリア
300m×350m
測線ﾋﾟｯﾁ50m

H23区域

H24区域

深浅測量区域拡大図

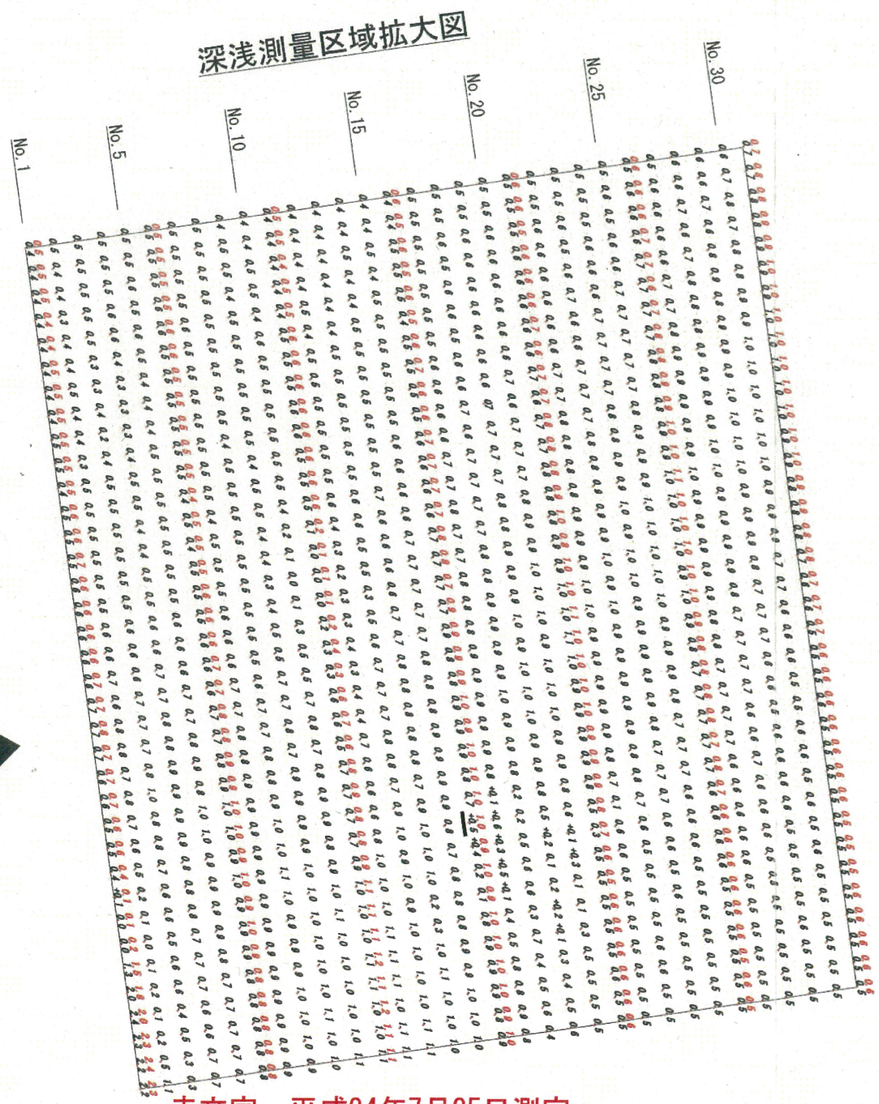

赤文字：平成24年7月25日測定
黒文字：平成24年9月 5日測定

年　度	平成24年度		／
工事名	平成24年度漁場改良事業		
	深浅測量図		
		単　位	m
測量年月	平成24年9月5日		

地域コミュニティゾーン現況図

資料５－１

①水路整備



施工前



施工後


②少年野球場新設



施工前



施工後

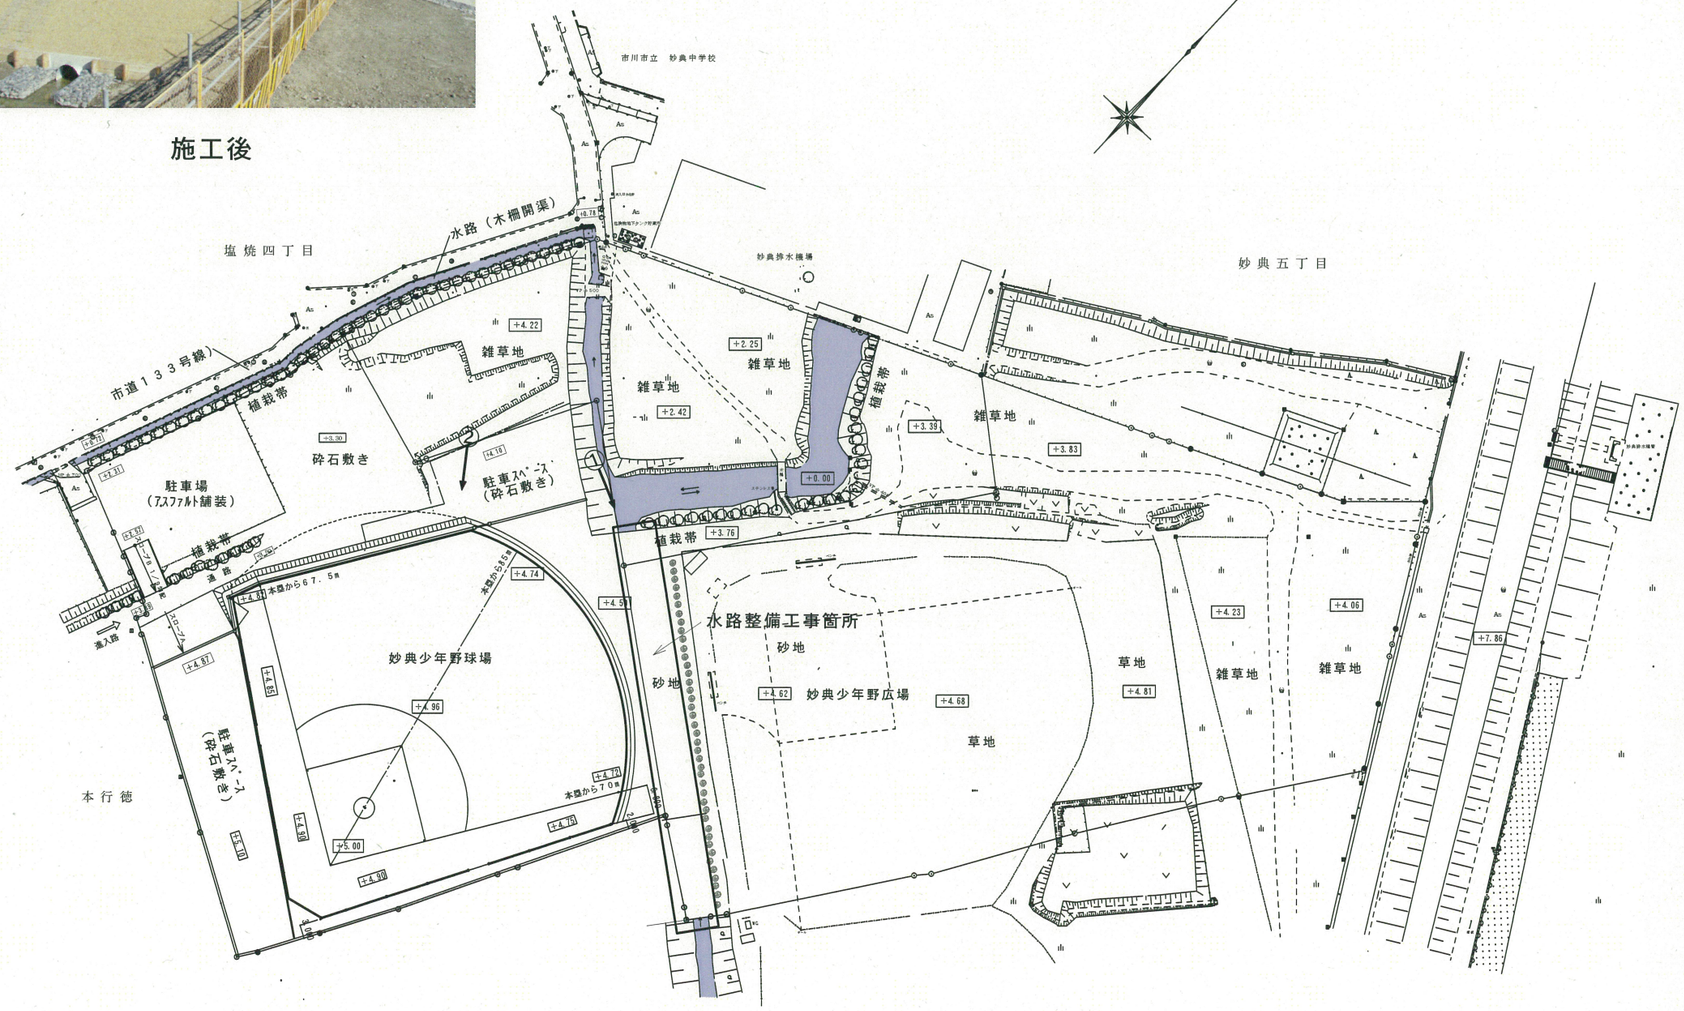

地域コミュニティゾーン施設計画図（案）

資料５－２

妙典中学校

住宅地

妙典排水機場

±０m(TP+0.78)

道路用地

12.0m

8.0m

12.0m

スーパー堤防範囲 60m

駐車場用地

+2.22m(TP+3.0)

福祉施設用地

+2.22m(TP+3.0)

福祉施設用地

+2.22m(TP+3.0)

-0.07m(TP+0.71)

駐車場

駐車場

駐車場

外野フェンス

運動施設用地

（少年野球場）

レフト・ライト 70m

センター 85m

+4.22m(TP+5.0)

スタンド

ダッグアウト

自転車置場

防球ネット

保管庫

防球ネット

スタンド

トイレ

バックネット

ダッグアウト

管理室

水と緑のゾーン

処理場緑地

+3.92m(TP+4.7)

芝生広場

（多目的広場）

雑木林

自然観察池

雑木林

休憩広場

管理センター

+6.08m(TP+6.86)

+5.08m(TP+5.86)

+4.08m(TP+4.86)パーゴラ

休憩広場

花見広場

トイレ

処理場緑地


ゾーン間道路

処理場用地

江戸川第一終末処理場工事概要

資料５－３

工事概要図

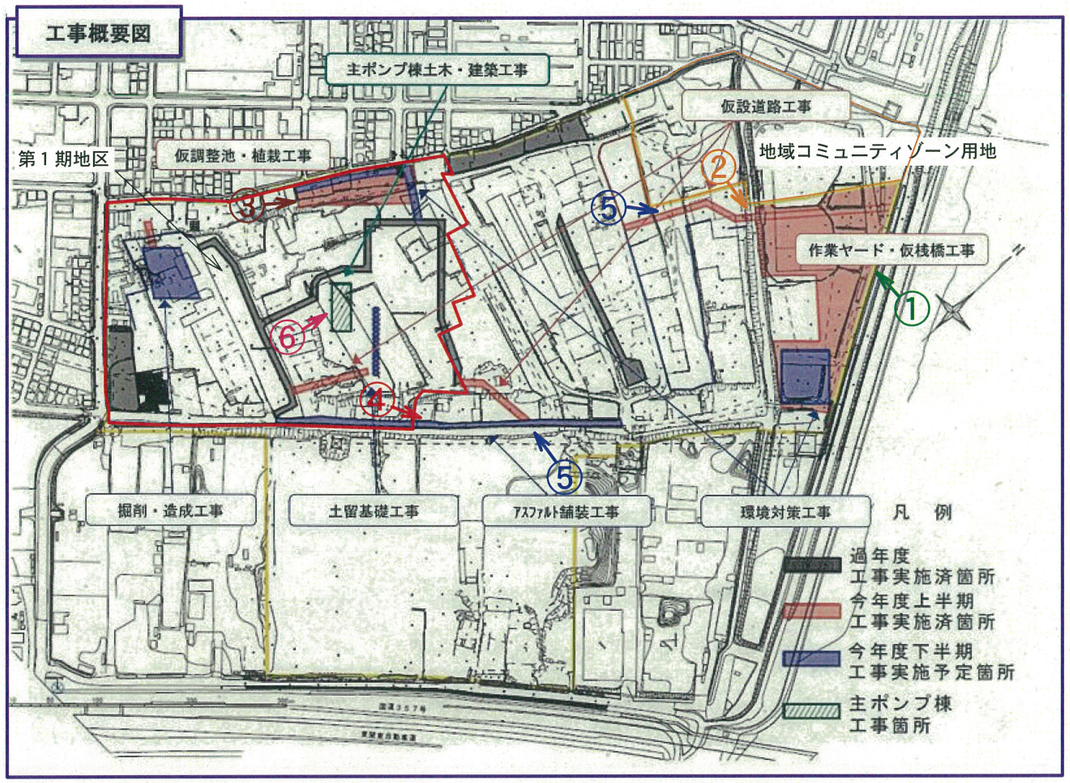


①作業ヤード設置工事



②桟橋設置工事




③仮調整池・植栽工事

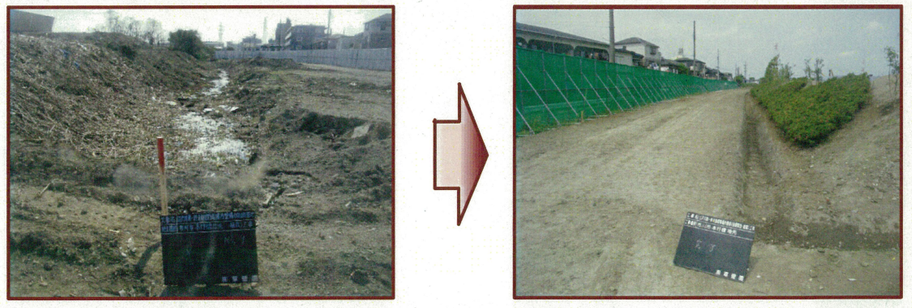

④中央通路舗装工事



⑤工事用道路設置工事

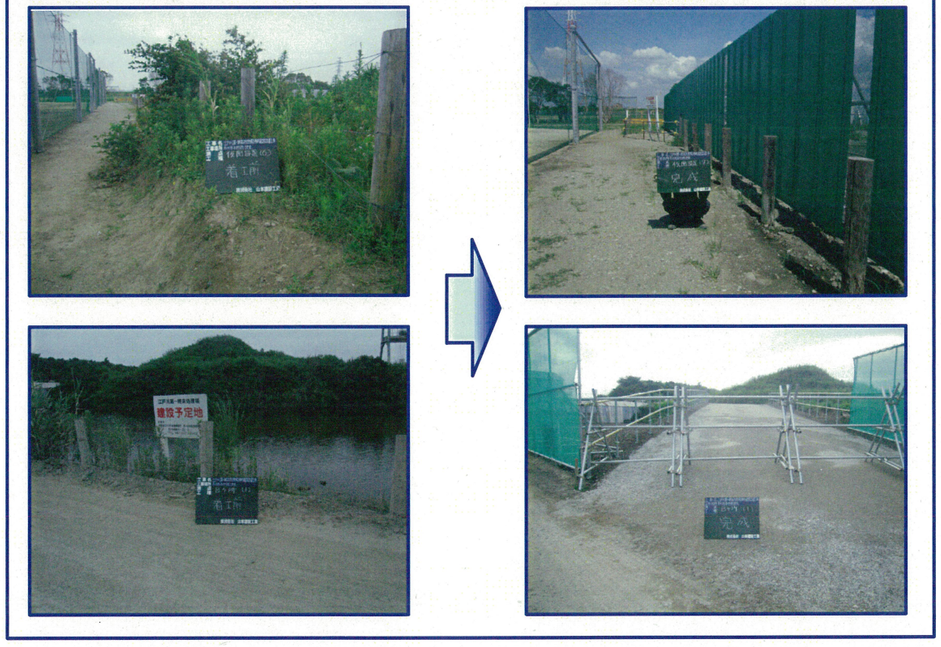

⑥主ポンプ棟工事



資料 6

カ）三番瀬に係る会議の主な経緯と今後の予定について

主な経緯（H24.7.14以降）

平成２５年１月１１日

年 月 日	内　　容
平成２４年	
７月２５日	「県・４市との連絡会議」開催（千葉県）
７月２９日	「三番瀬ミーティング」開催（千葉県）
８月２２日	「三番瀬専門家会議」開催（千葉県）
１１月１６日	「市川海岸塩浜地区護岸整備委員会」開催（千葉県）

今後の予定

年 月 日	内　　容
２～３月開催予定	「三番瀬専門家会議」開催（千葉県）
２～３月開催予定	「市川海岸塩浜地区護岸整備委員会」開催（千葉県）
２～３月開催予定	「三番瀬漁場再生事業連絡協議会」開催（千葉県）
開催日未定	「県・４市との連絡会議」開催（千葉県）