



土地利用計画図

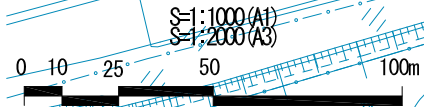

凡 例	
	宅 地
	公 共 施 設 (道路・広場)
	公 園
	土地区画整理 事業区域

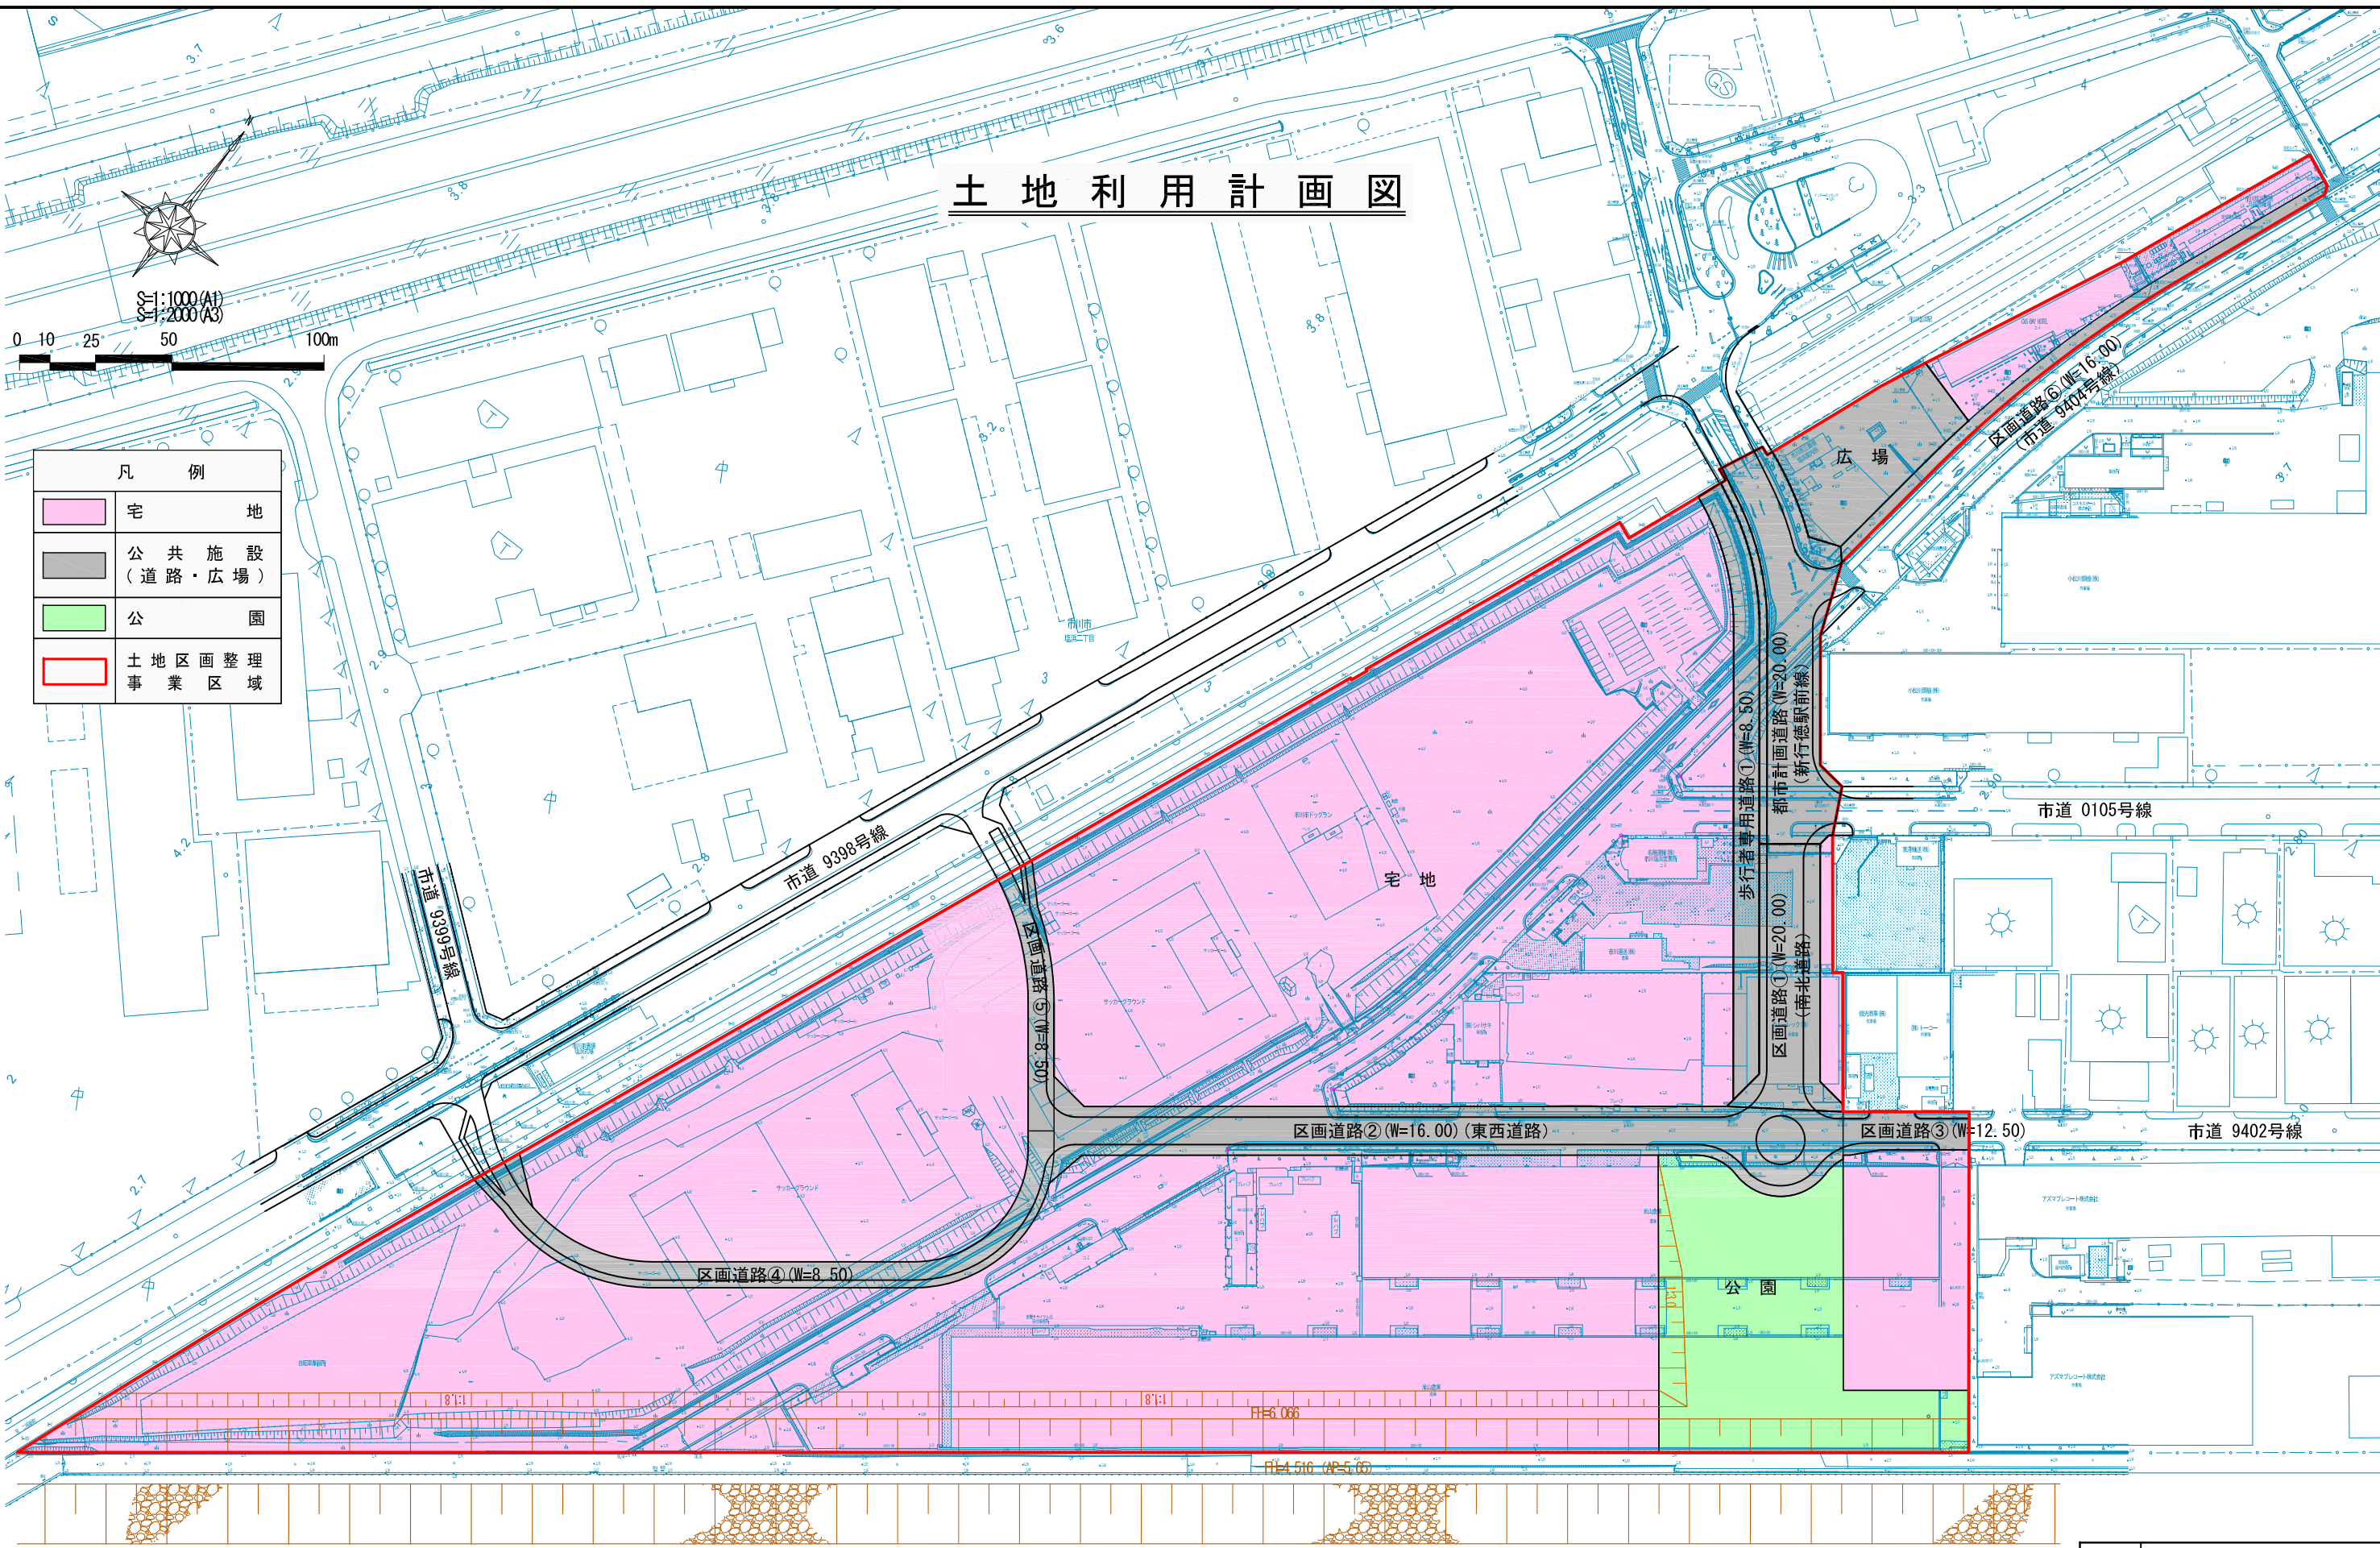

工事名称	市川塩浜第1期土地区画整理事業
工事箇所	千葉県市川市塩浜二丁目
図面種別	土地利用計画図
図面番号	参考図
縮 尺	1:1000
内容表示	