

4 新第1庁舎 平面図 (1階~7階)

1階

諸証明の発行

- ・住民票、戸籍、印鑑証明
- ・税証明
- ・マイナンバー


証明書発行、ワンストップ、相談、ワークスペース、市民等交流スペース

相談業務
例)介護

相談 → 調査 → 審査 → 決定

プライバシーに配慮すべき相談業務

例) 保護司による面談など

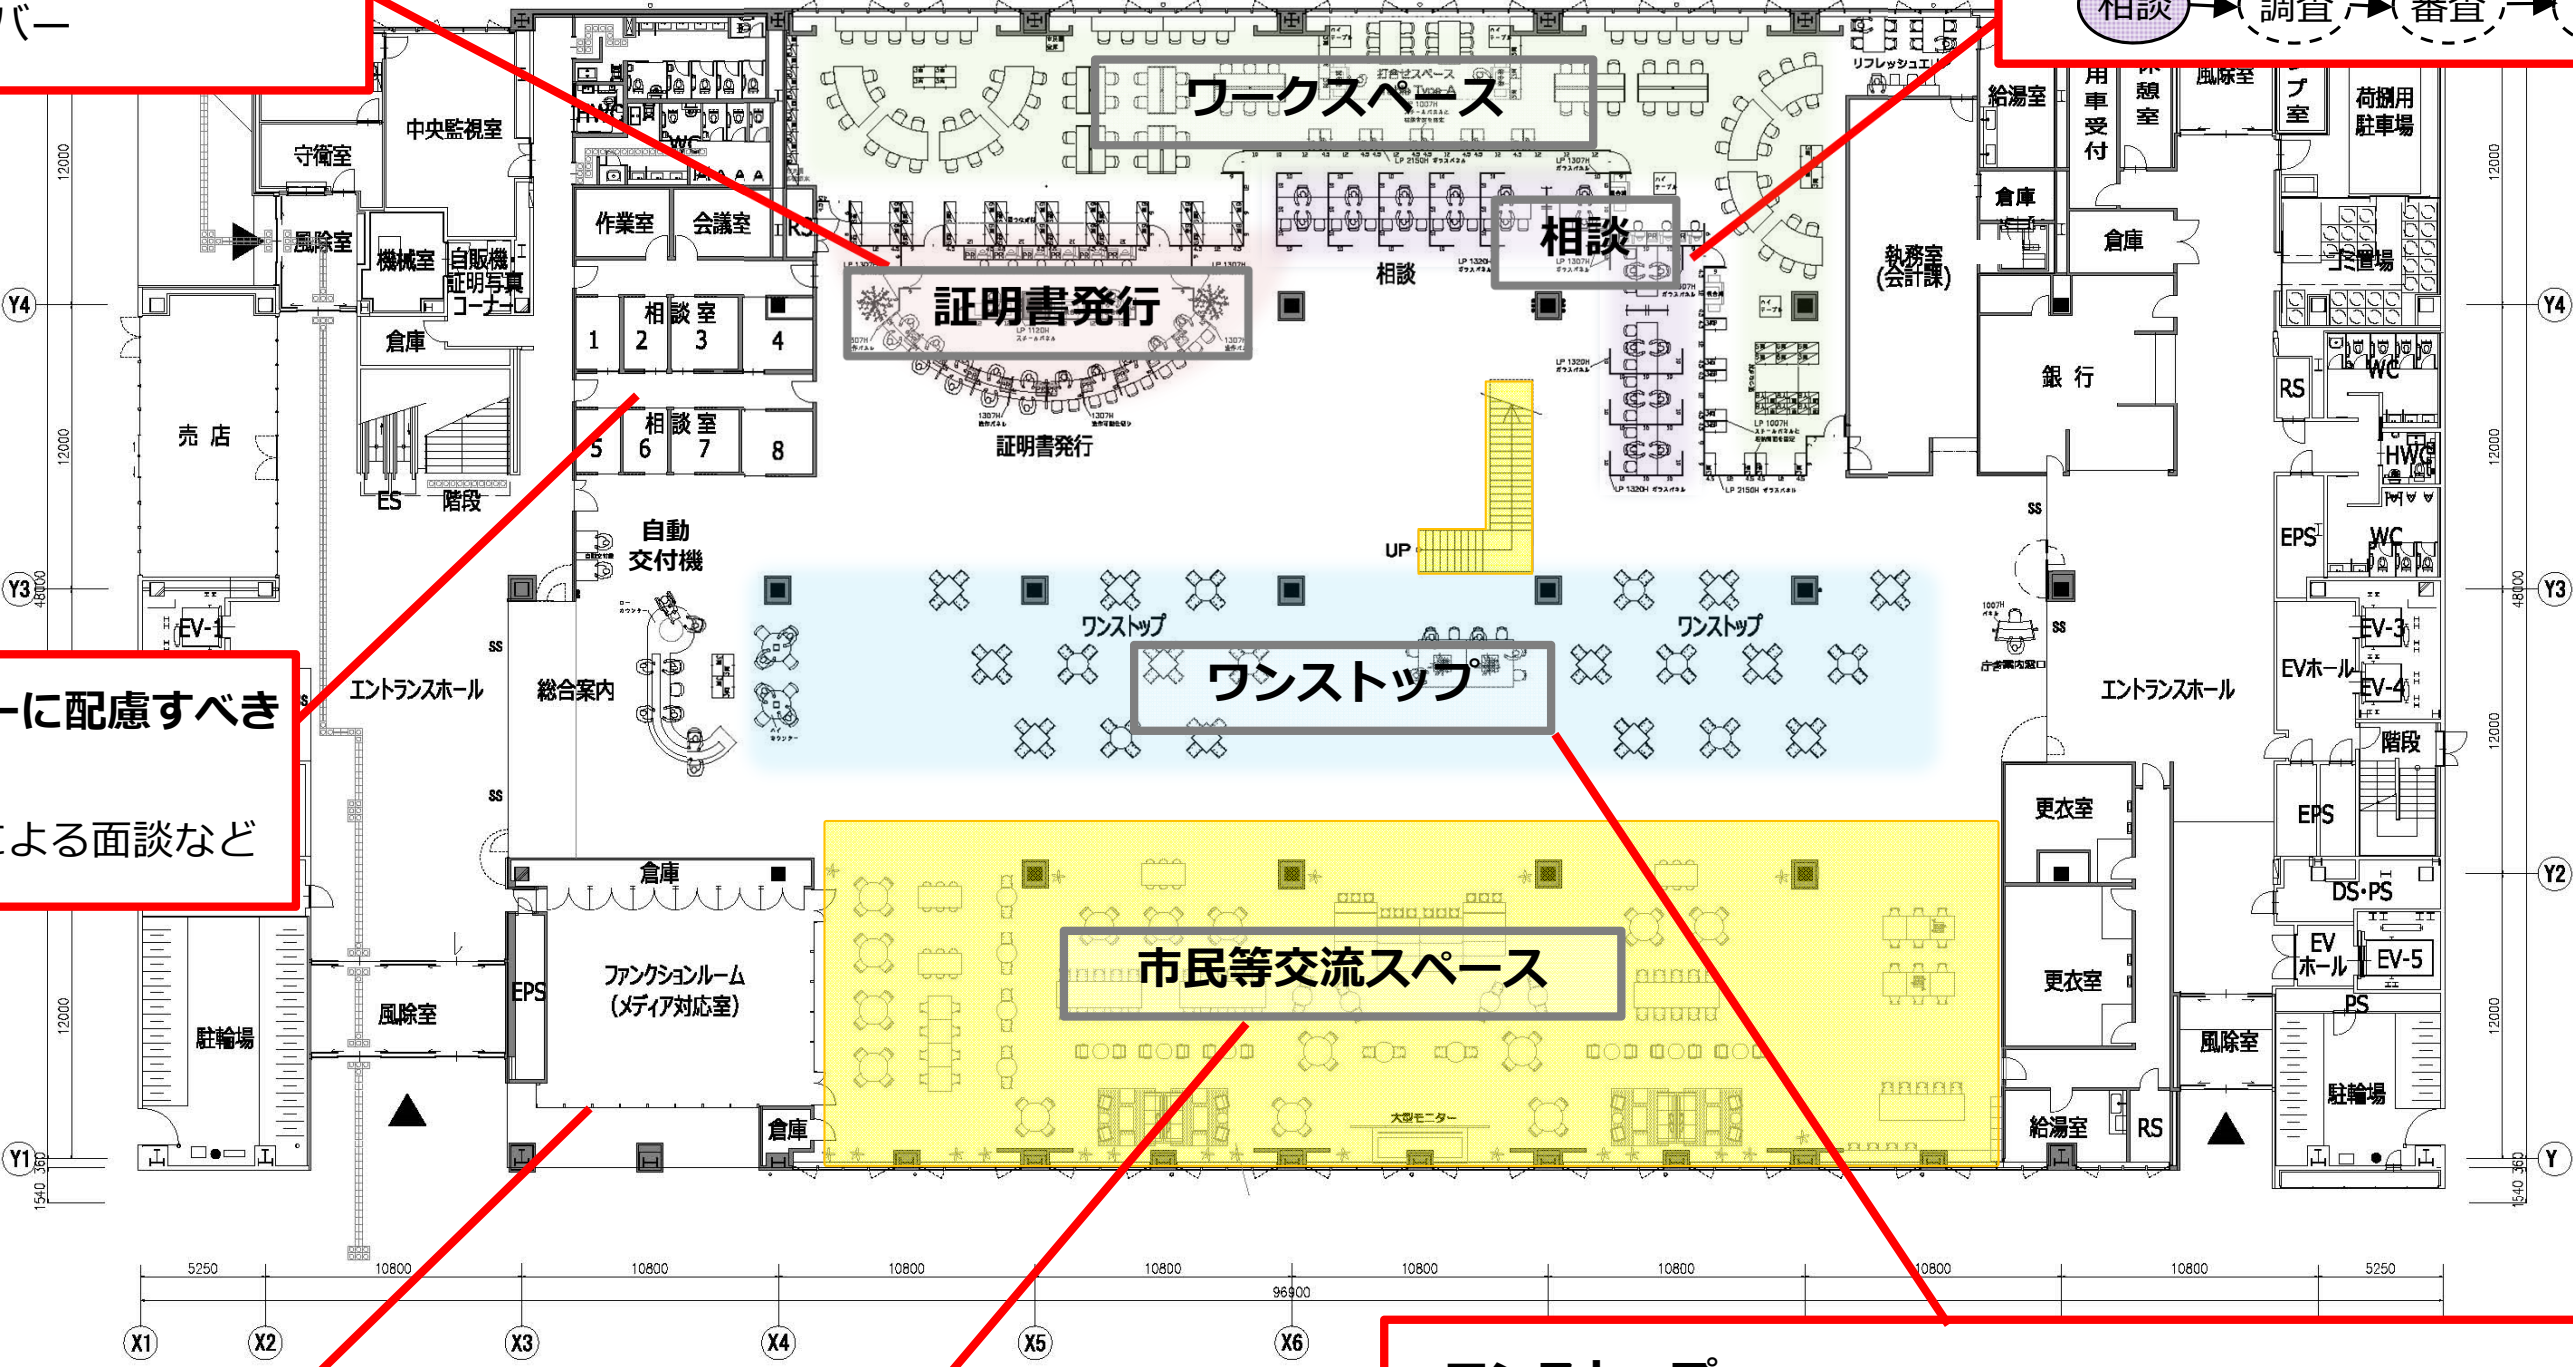

市の情報発信

- ・記者会見
- ・タウンミーティング
- ・市のPR活動

① 市民や企業などとの交流、連携
② 居心地の良い待合

ワンストップ

- ・戸籍、転入、転出に係る他の業務も併せて対応。
- ・国保、福祉などの手続き (はりきゅう、福祉タクシー等)

例) 転入


転入届 → 児童手当 → 保険証

※市民が各部署に渡り歩くことを改善

文化・経済、子育て、福祉・保健、税

市民や事業者が活用できるスペース
例)

- ・文化財や美術作品の展示
- ・特産品の展示、販売
- ・事業者、ボランティアなどの交流

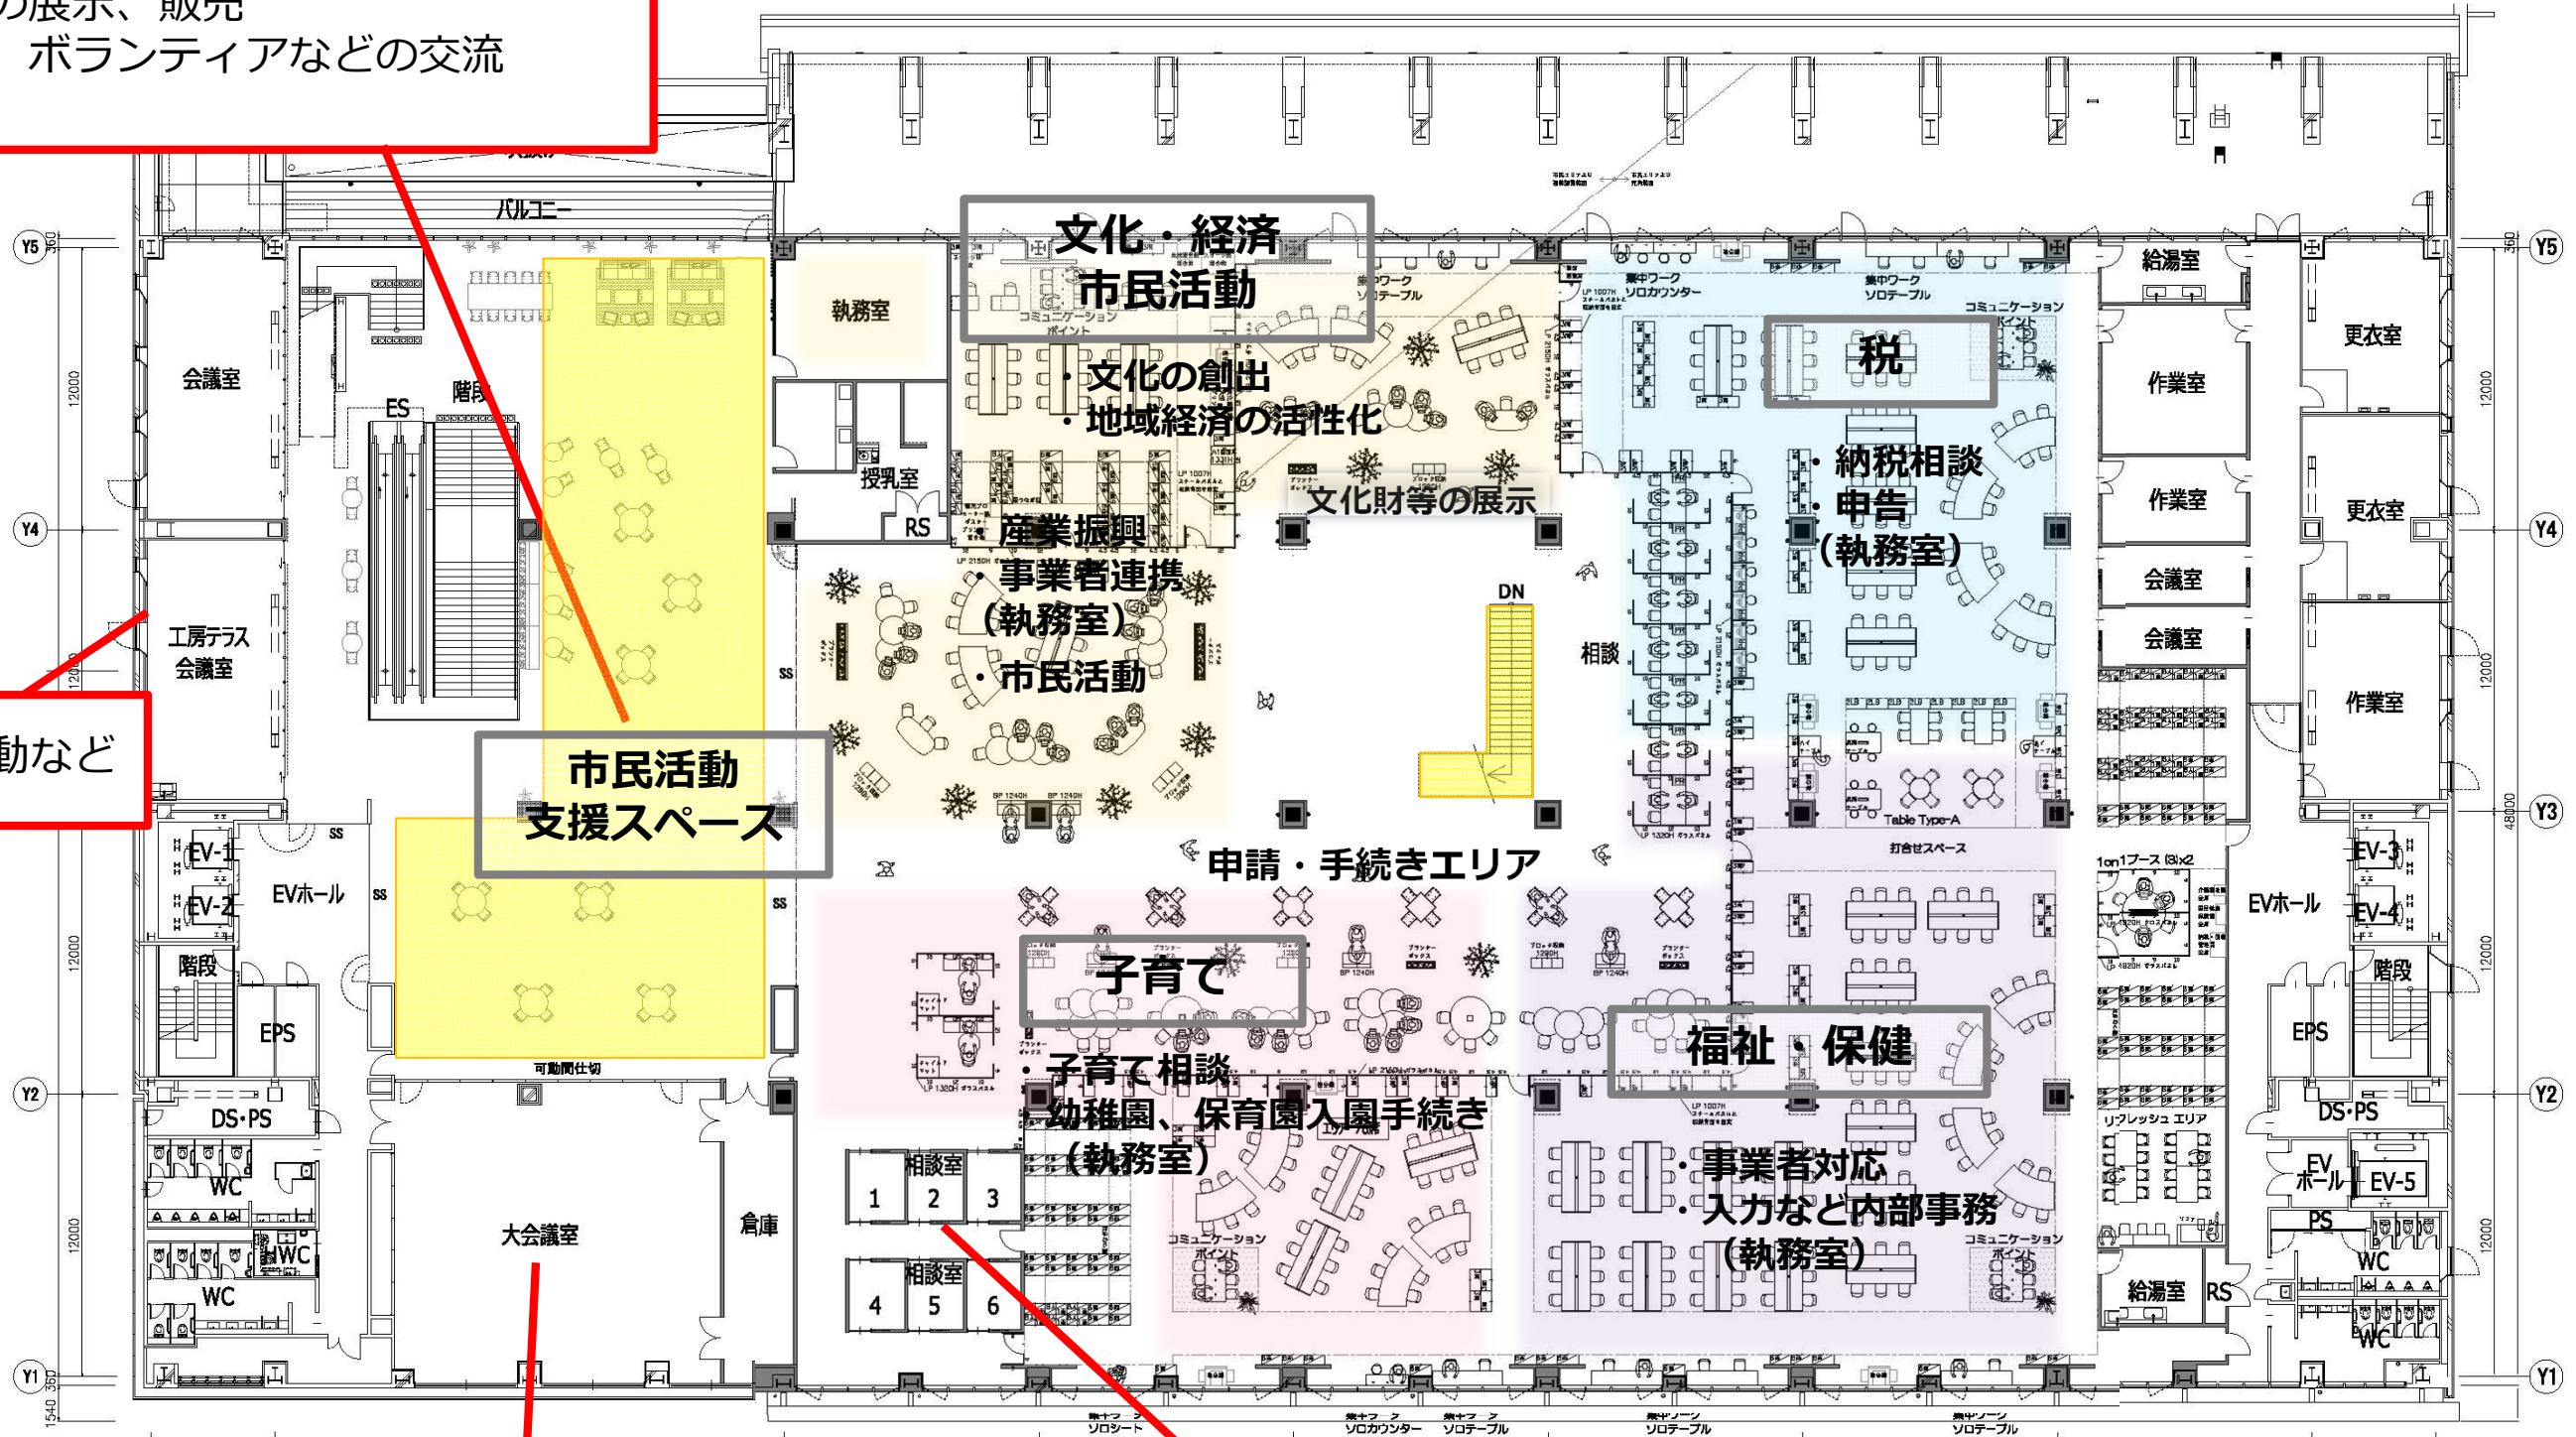

NPO活動など

市民活動
支援スペース

文化・経済
市民活動

税
納税相談
申告
(執務室)

子育て
子育て相談
幼稚園、保育園入園手続き
(執務室)

福祉 保健
事業者対応
入力など内部事務
(執務室)

臨時的な大量業務に対応
例)


- ・市県民税の申告や選挙の会場
- ・市民向けイベント会場

プライバシーに配慮すべき
相談業務


例) DVや児童虐待など

執務室

3階

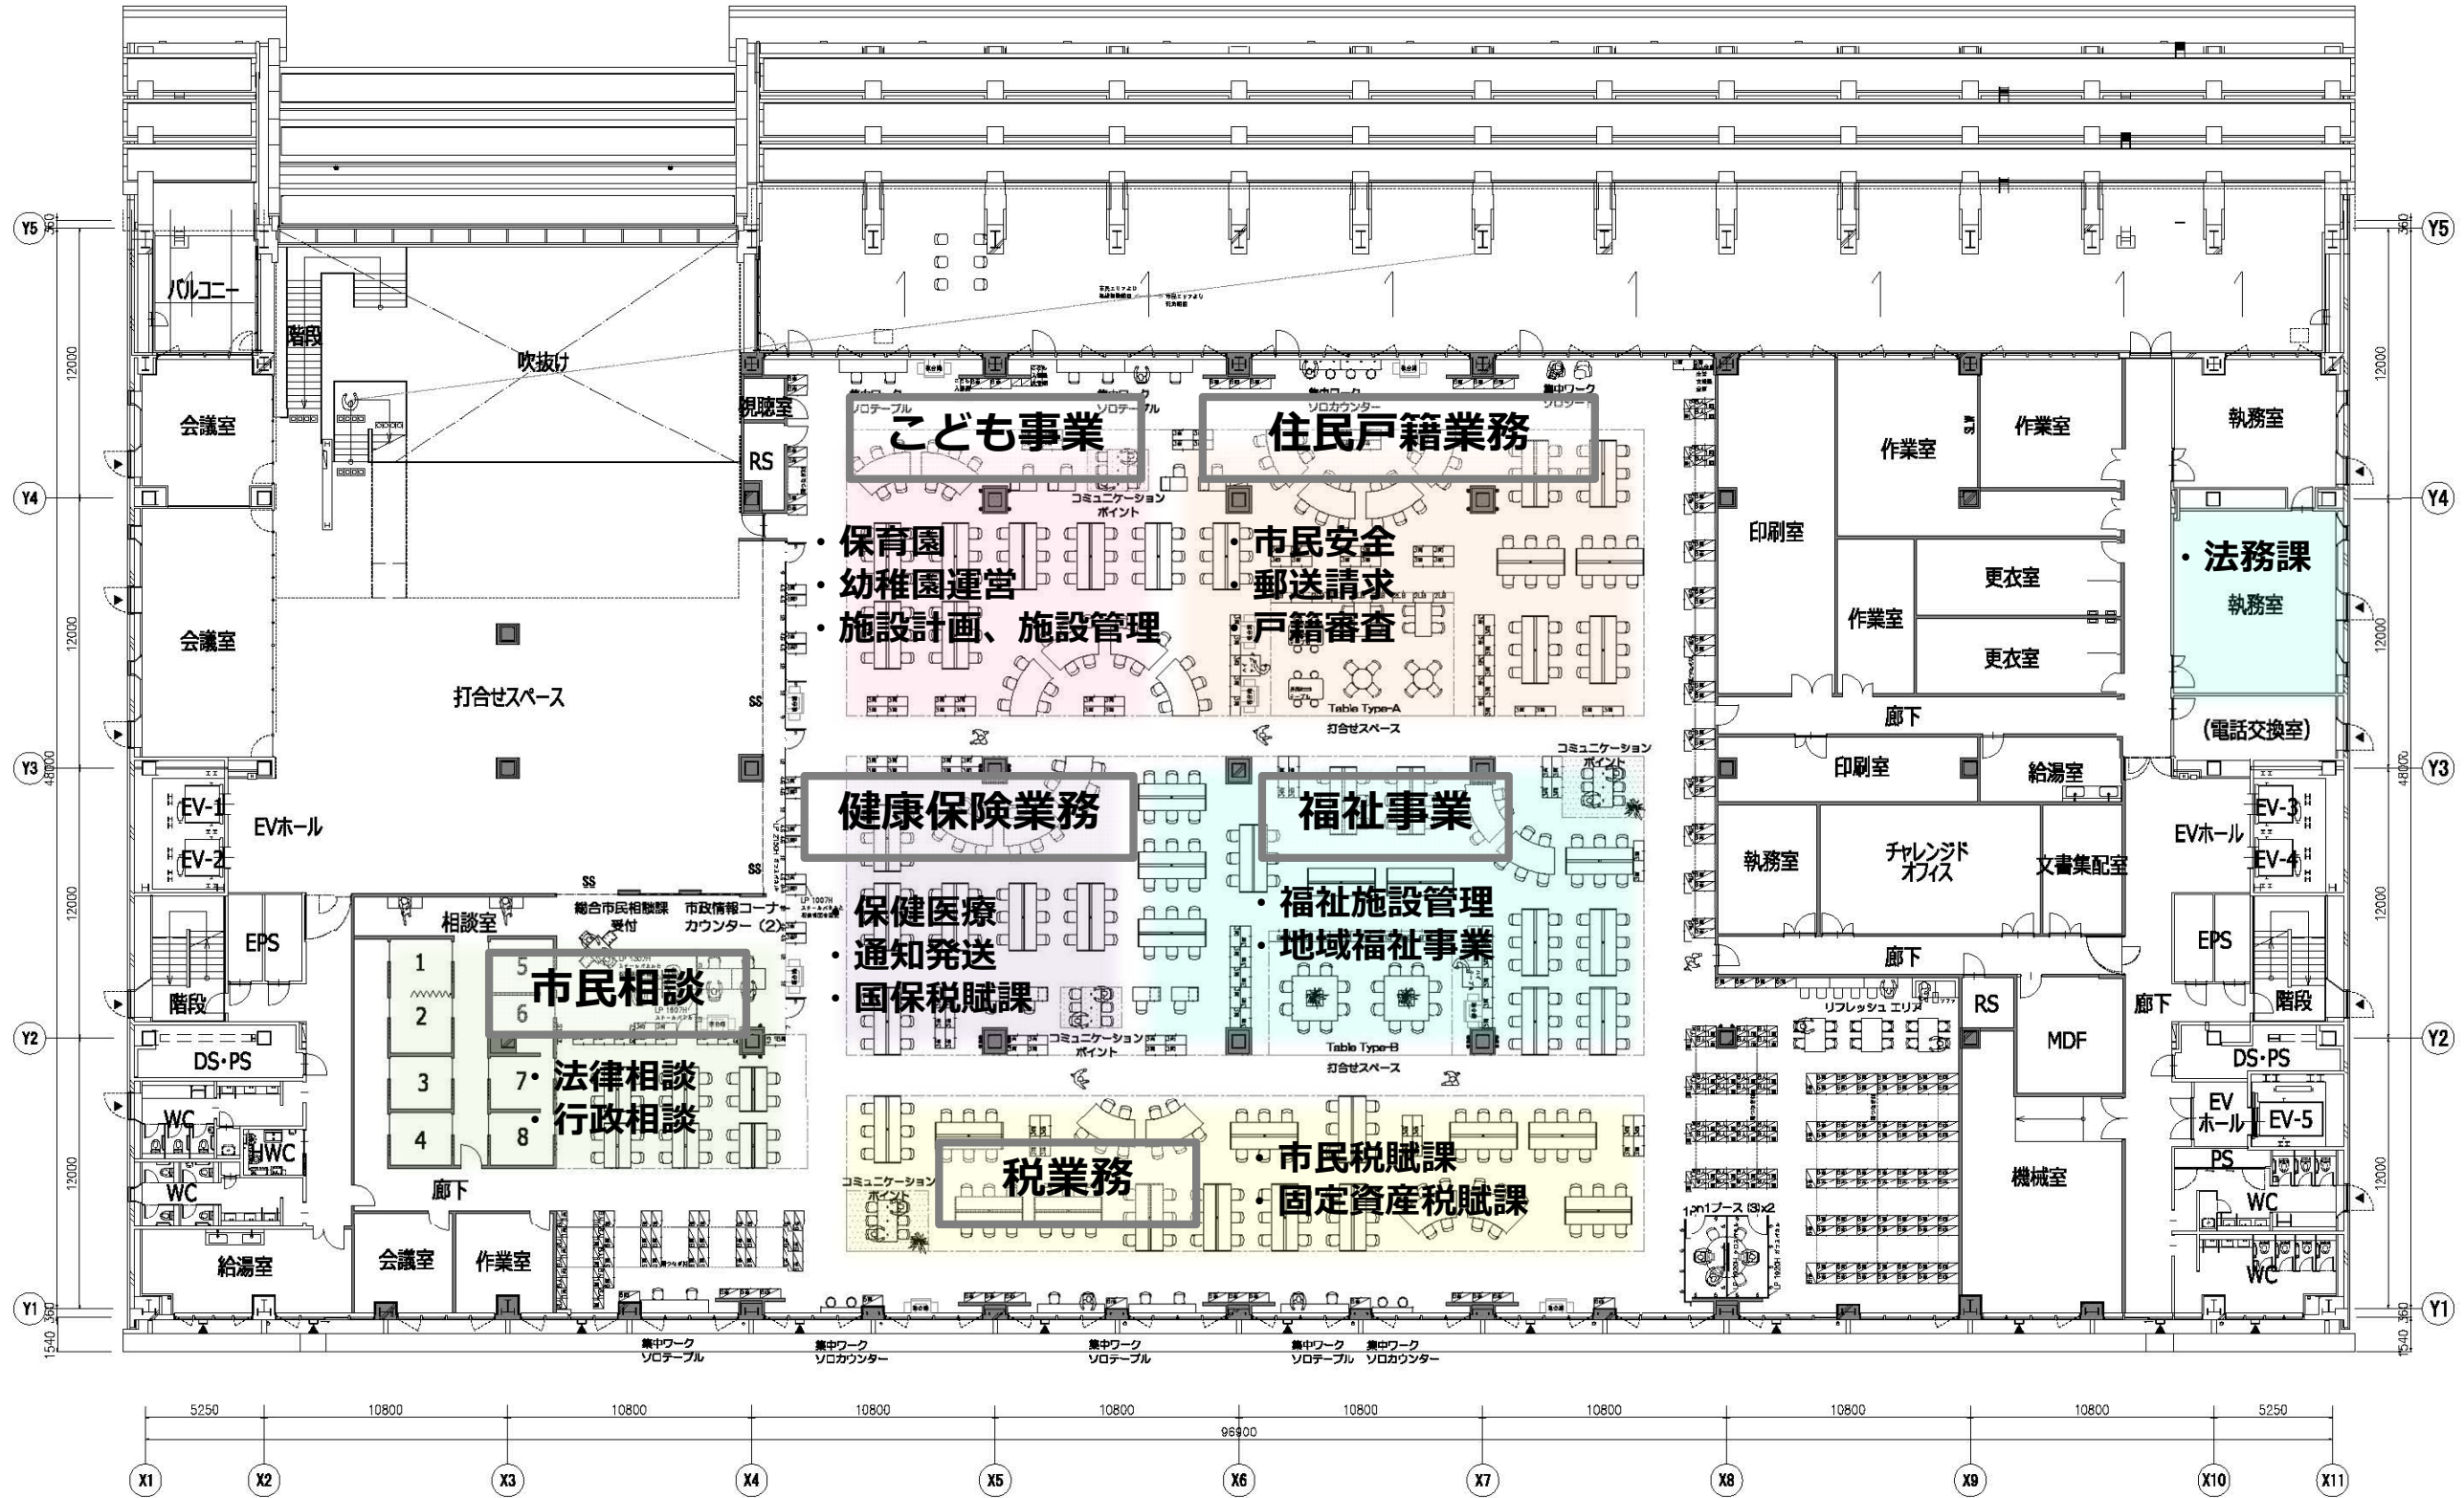


執務室 市長室・副市長室

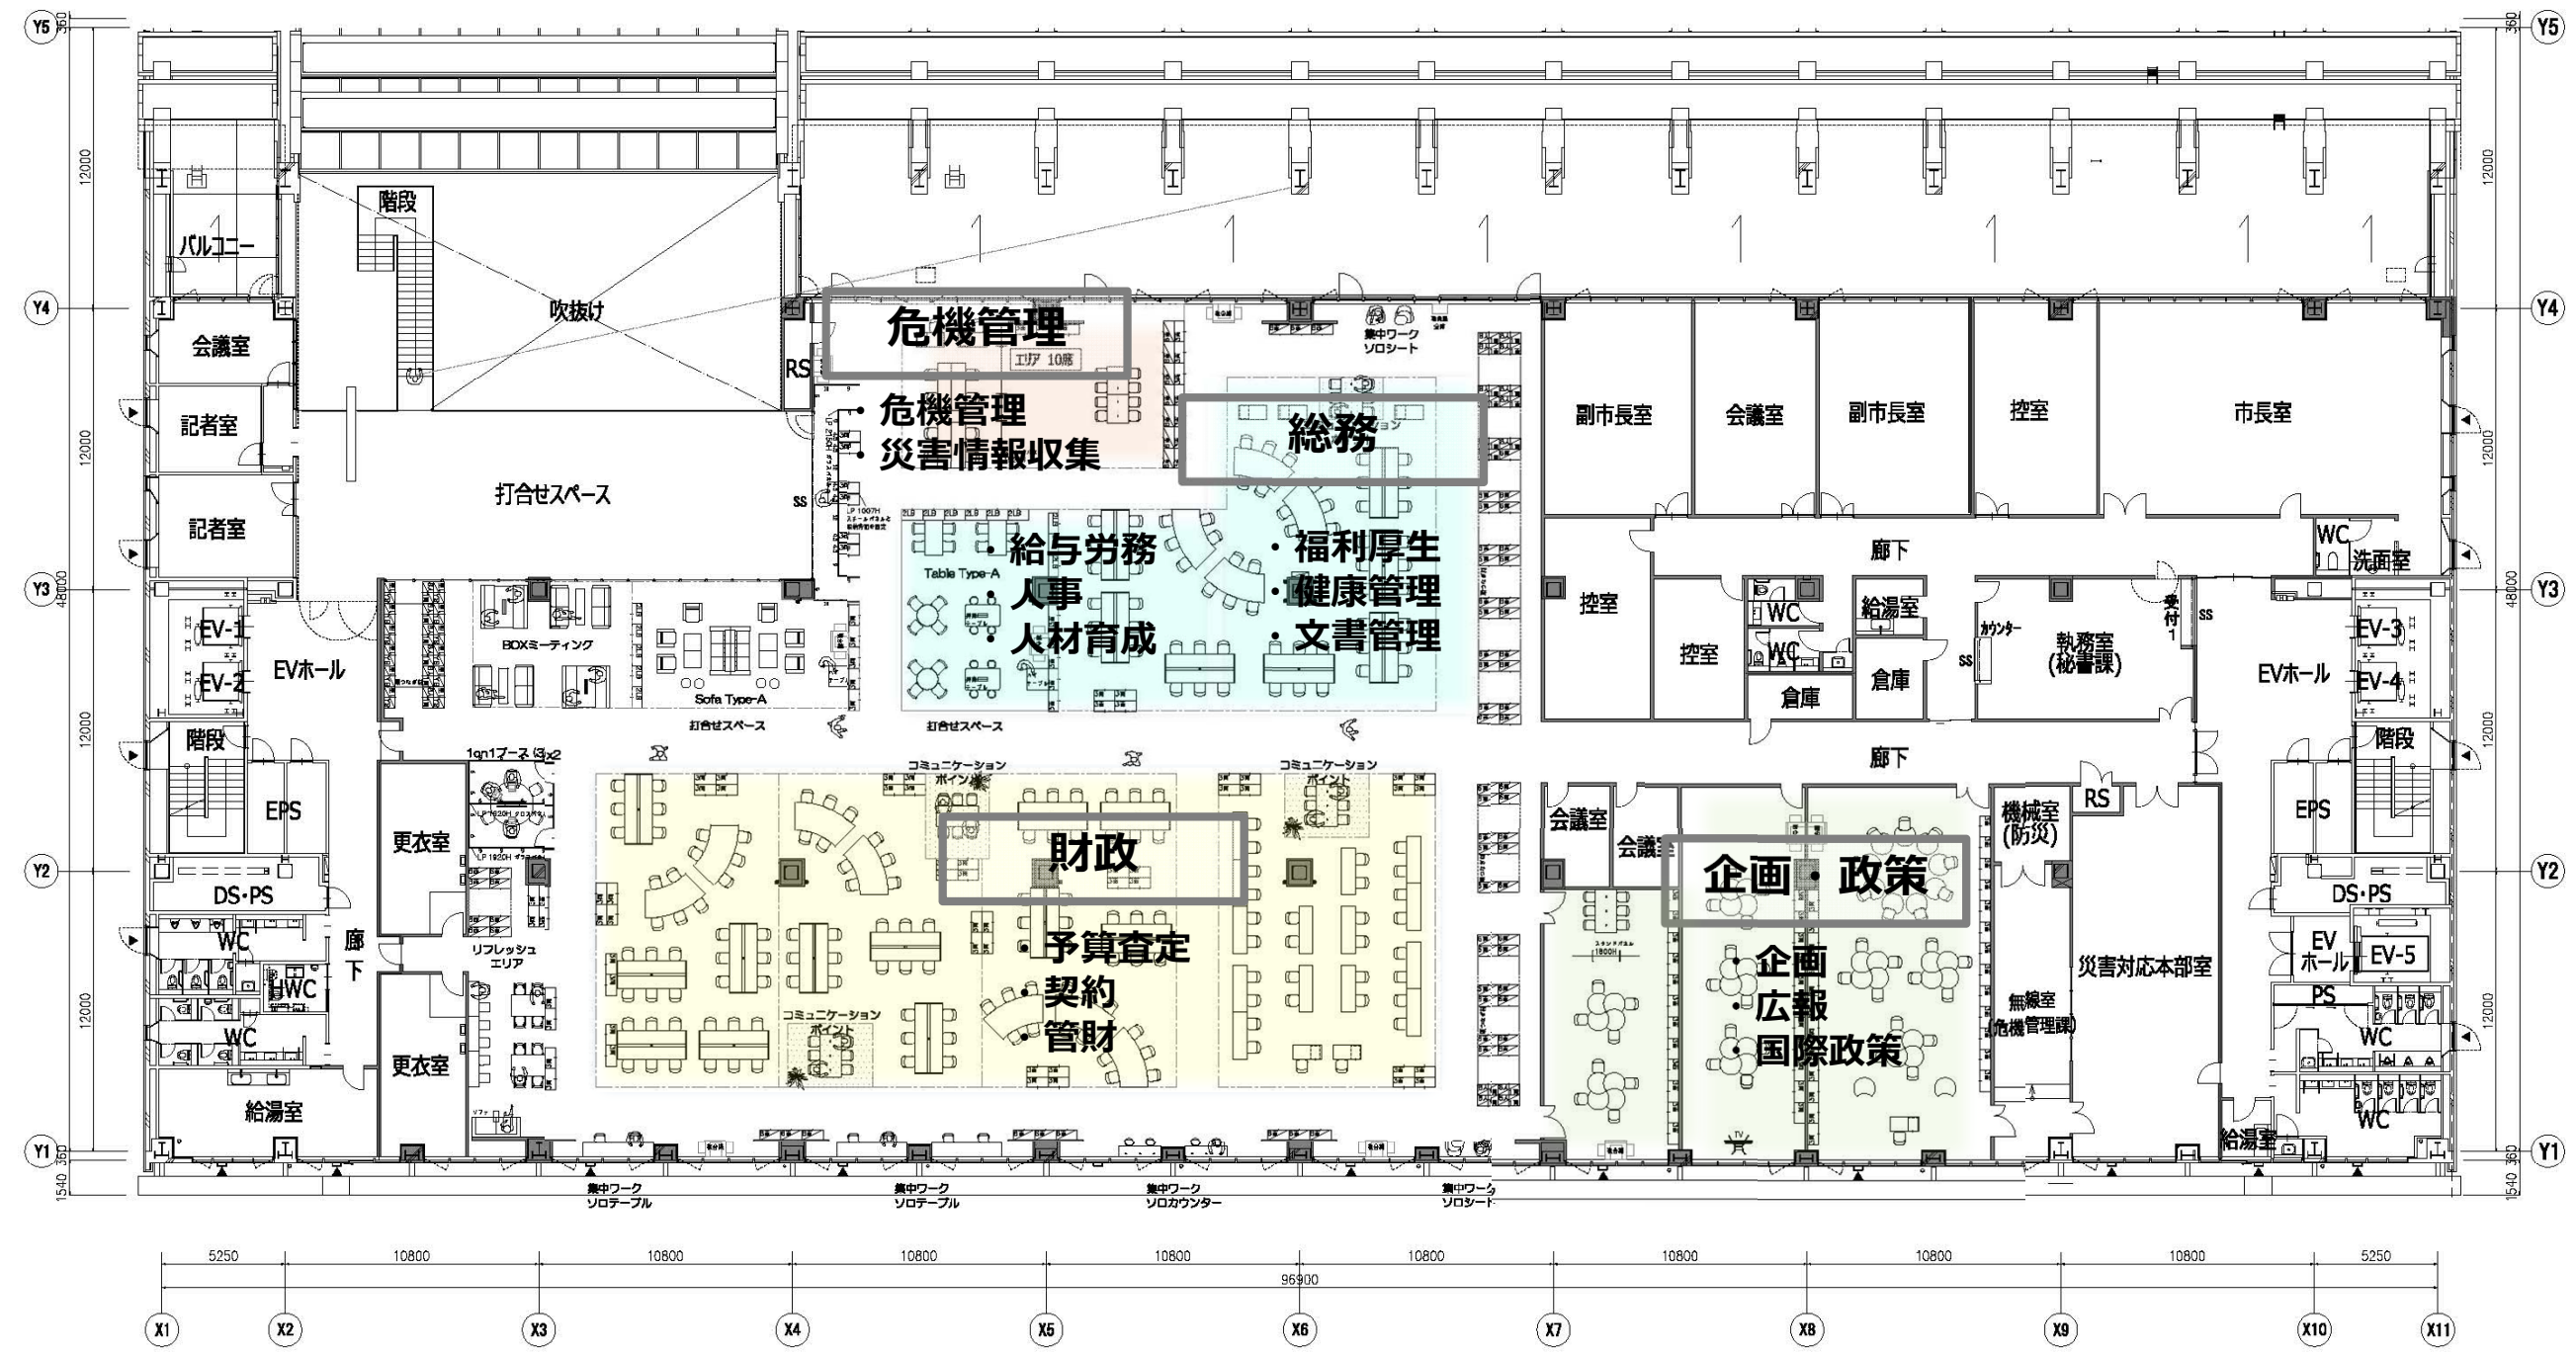


書庫・倉庫

委員会室

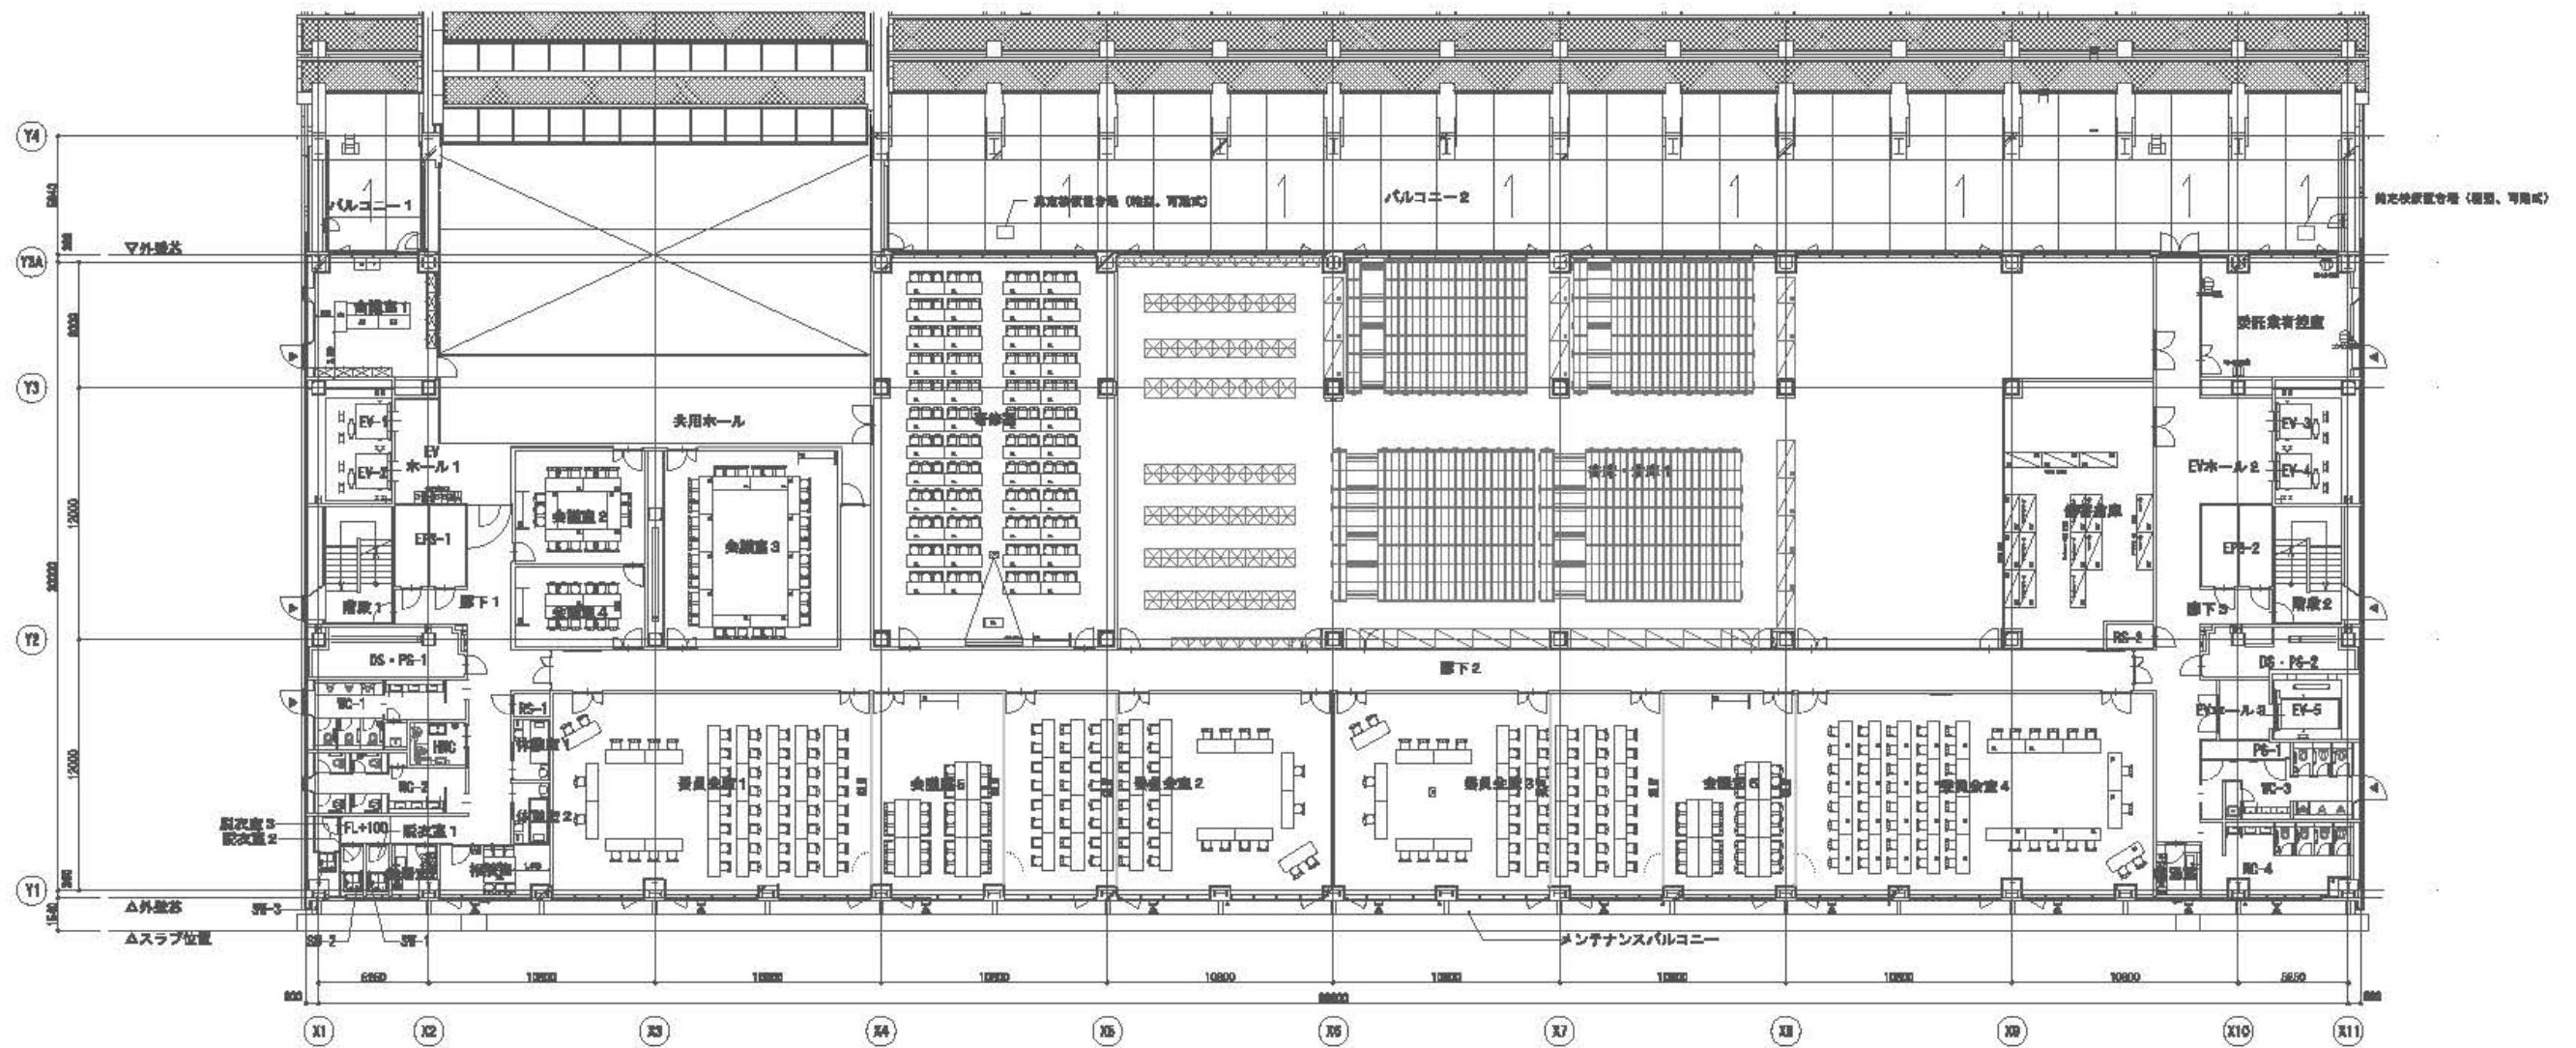

議会

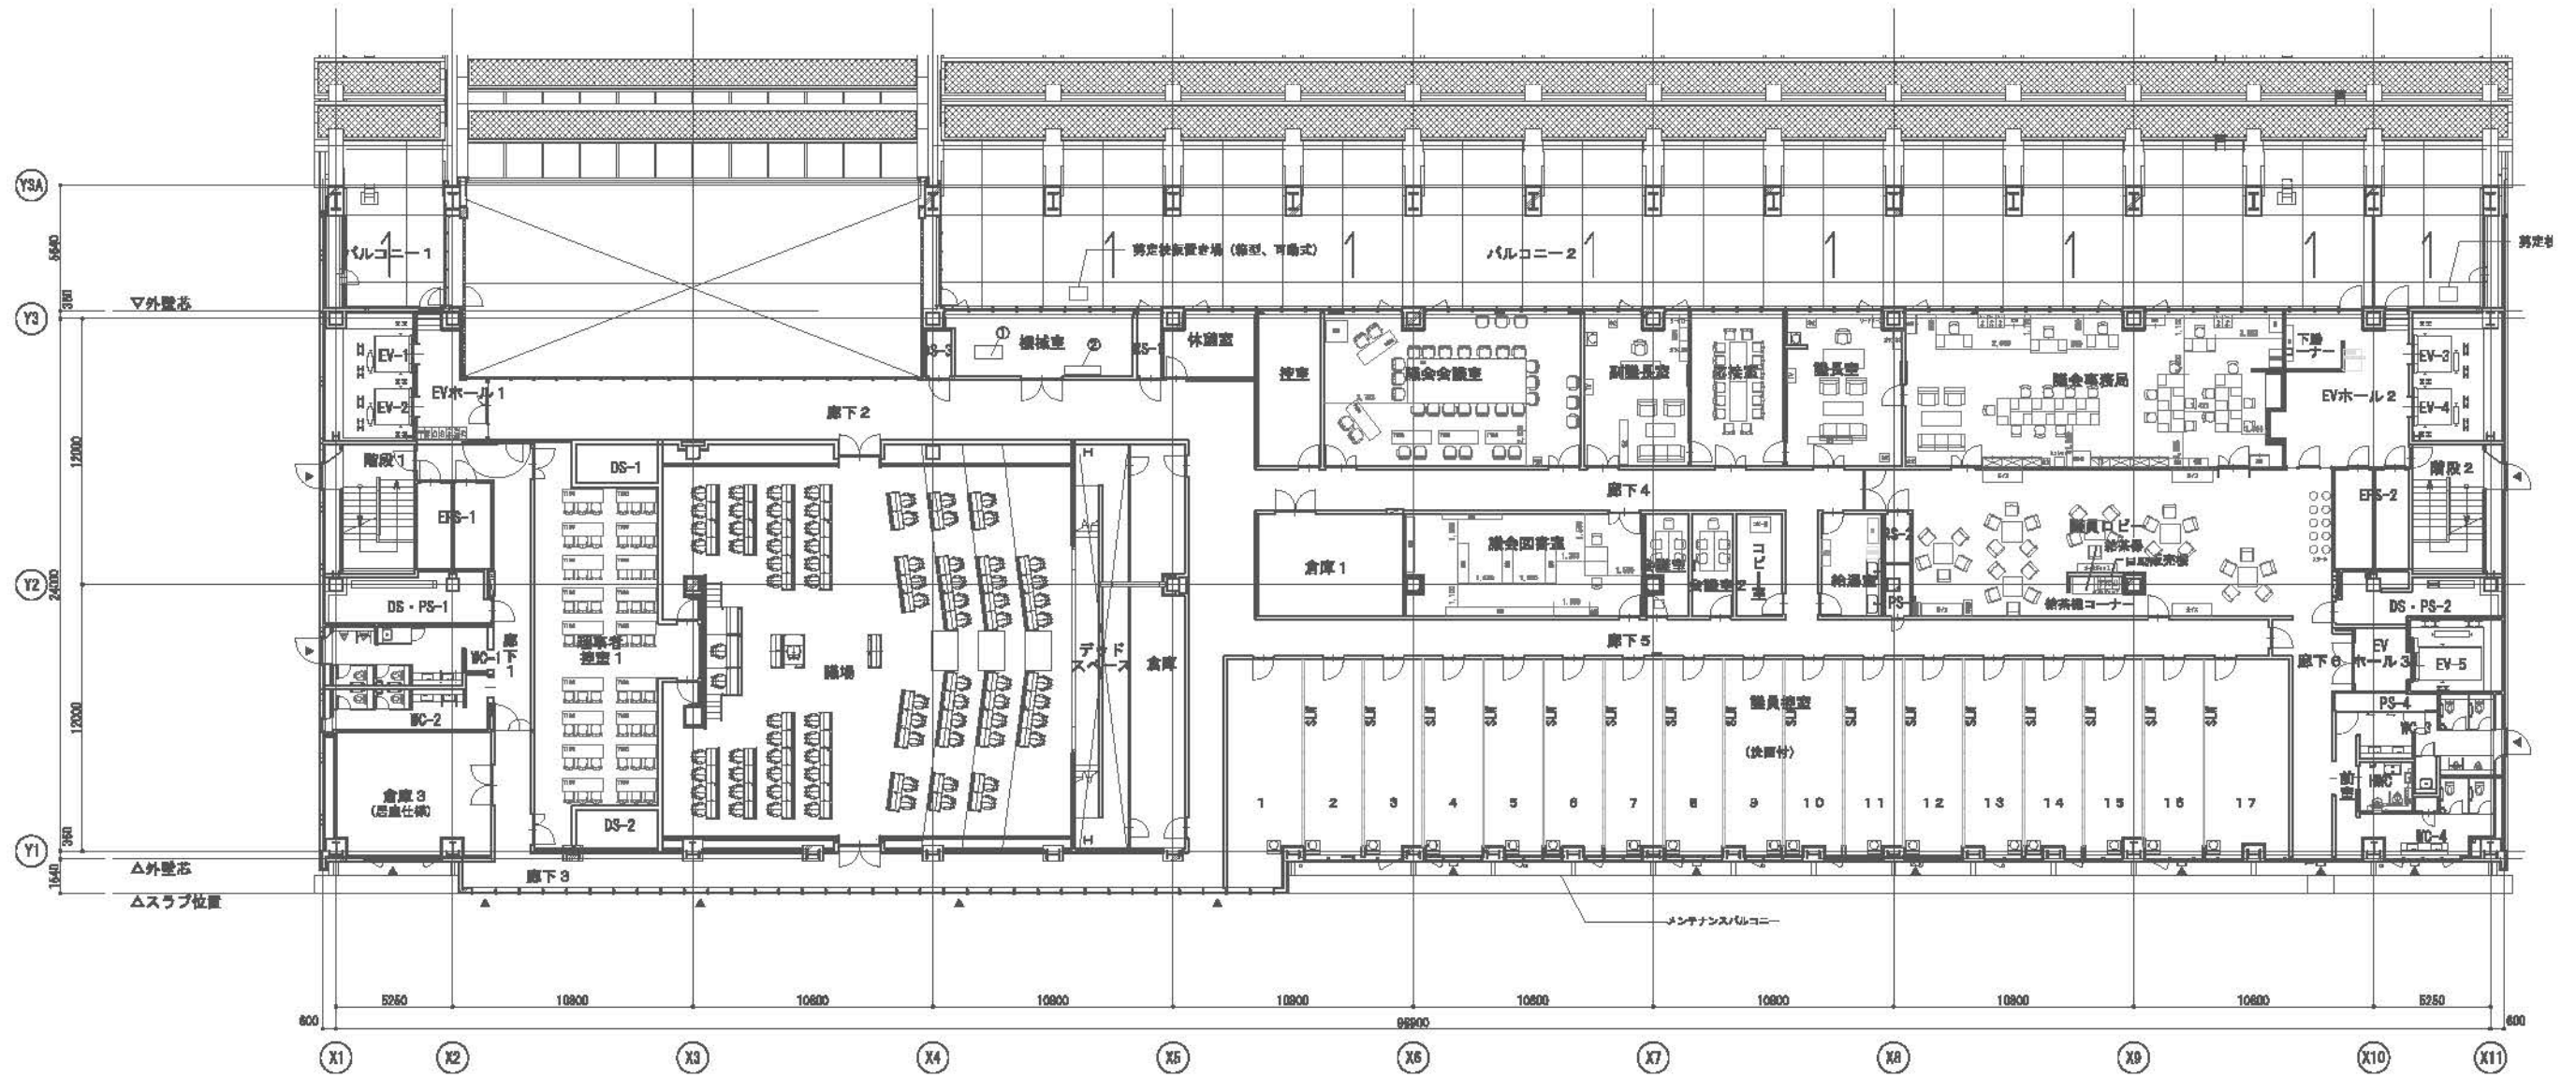

食事・休憩スペース

傍聴席

食事・休憩スペース

- ・ 食事
- ・ 休憩
- ・ 多様な事業者によるキッチンスペースの活用
- ・ 食育
- ・ 地産地消

