


本八幡土地區劃整理確定期圖

縮尺六百分之一

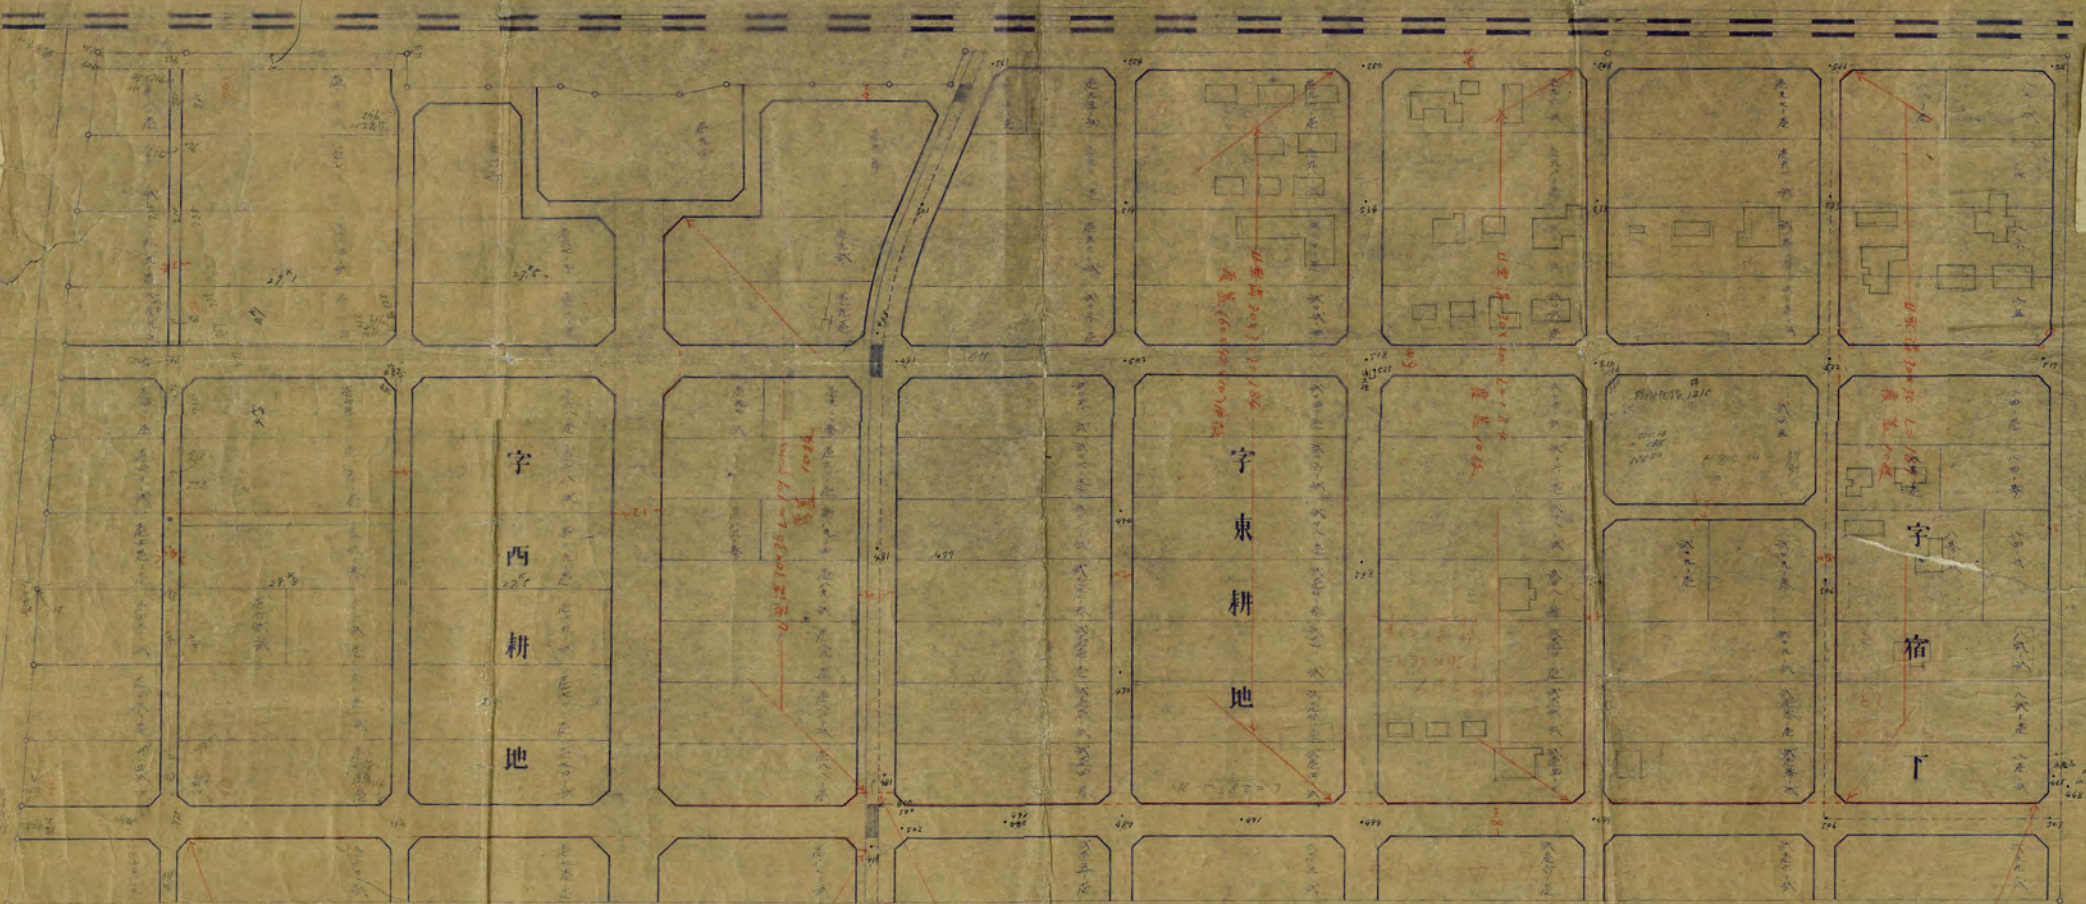

字西
耕
地

字東
耕
地

字
宿
下

U字溝 30x30 164
覆土 4036

U字溝 31x26 10284
覆土 (10x47x10) 9038