
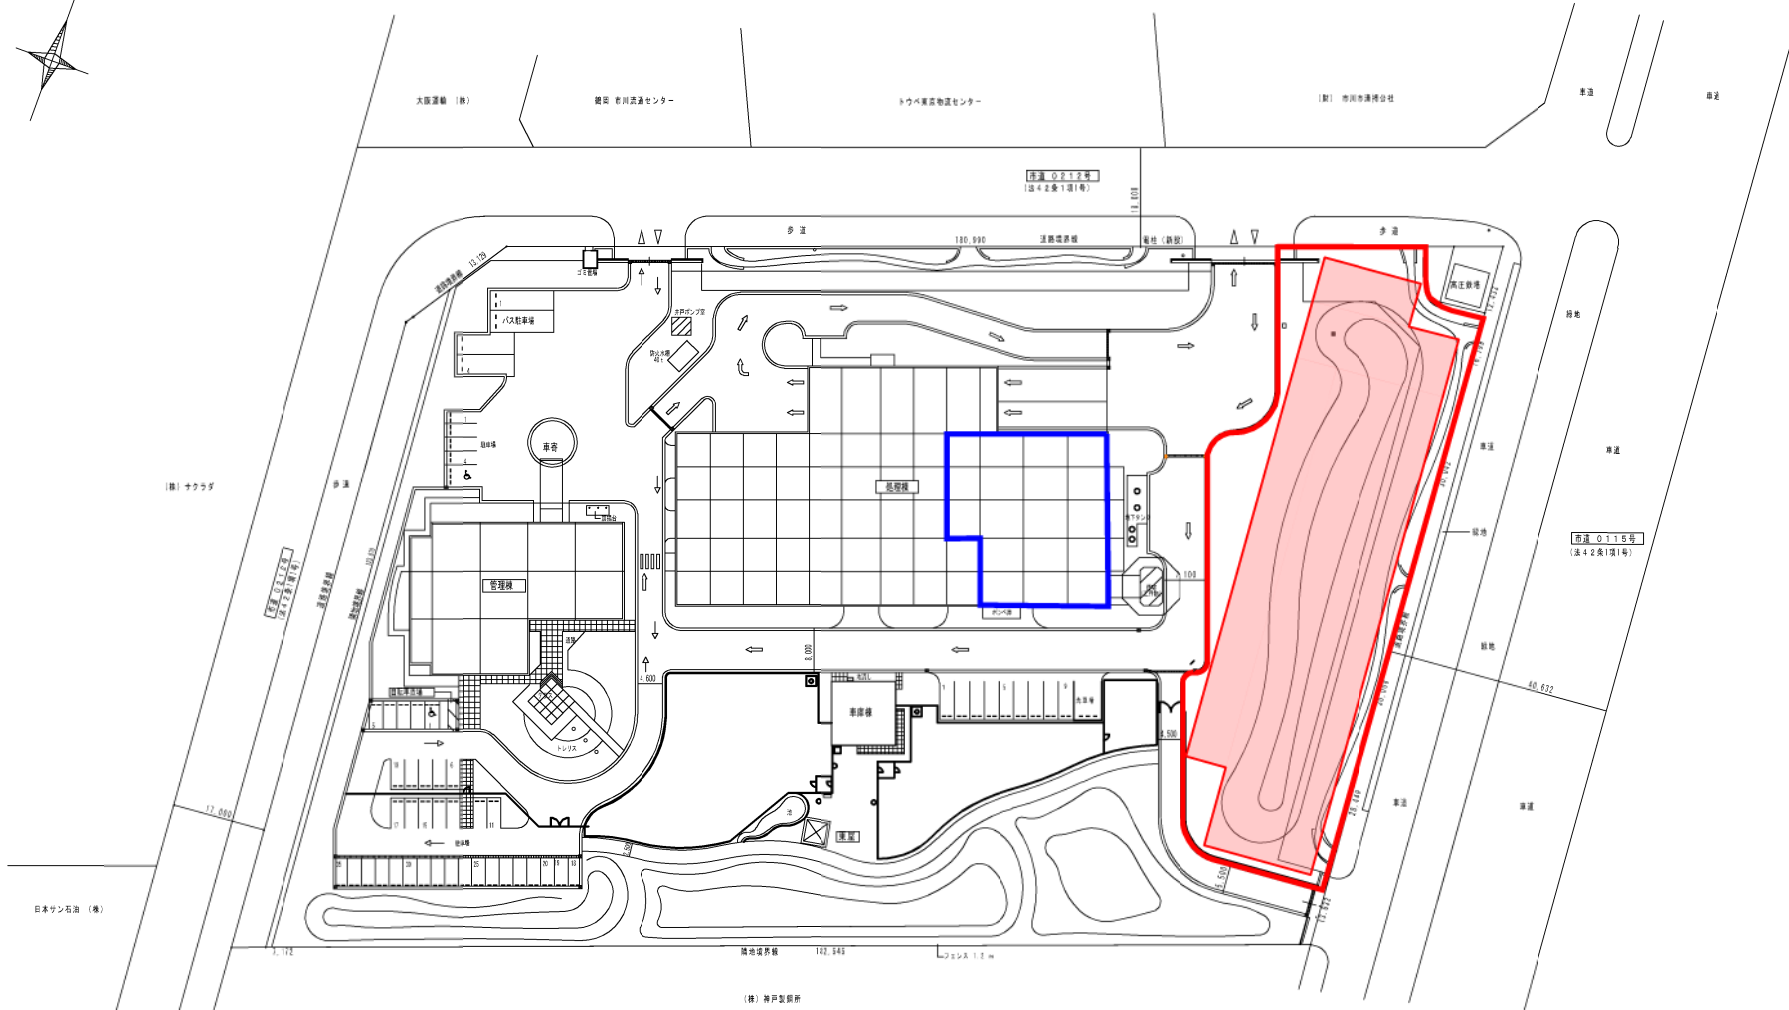


凡例

- : 事業用地の範囲（約3,700m²）
- : 建築物（構造物含む）の設置可能範囲（約1,800m²）※配置場所は例
- : 機器の撤去等を行った上で、利用可能な範囲（焼却炉室エリア約600m²）

部長	次長	課長	場長（主幹）	担当	施設名 市川市衛生処理場	場所 市川市二俣新町15番地	図面種別 配置図	縮尺 1/500	図面番号
----	----	----	--------	----	-----------------	-------------------	-------------	-------------	------

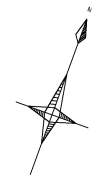

凡例

- : 事業用地の範囲 (約3,700m²)
- : 建築物 (構造物含む) の設置可能範囲 (約2,800m²) ※配置場所は例
- : 機器の撤去等を行った上で、利用可能な範囲 (焼却炉室エリア約600m²)

	部長 次長 課長 場長(主幹) 担当	施設名 市川市衛生処理場	場所 市川市二俣新町15番地	図面種別 配置図	縮尺 1/500	図面番号
--	--------------------------------	-----------------	-------------------	-------------	-------------	------