


○ カフェスペース図面

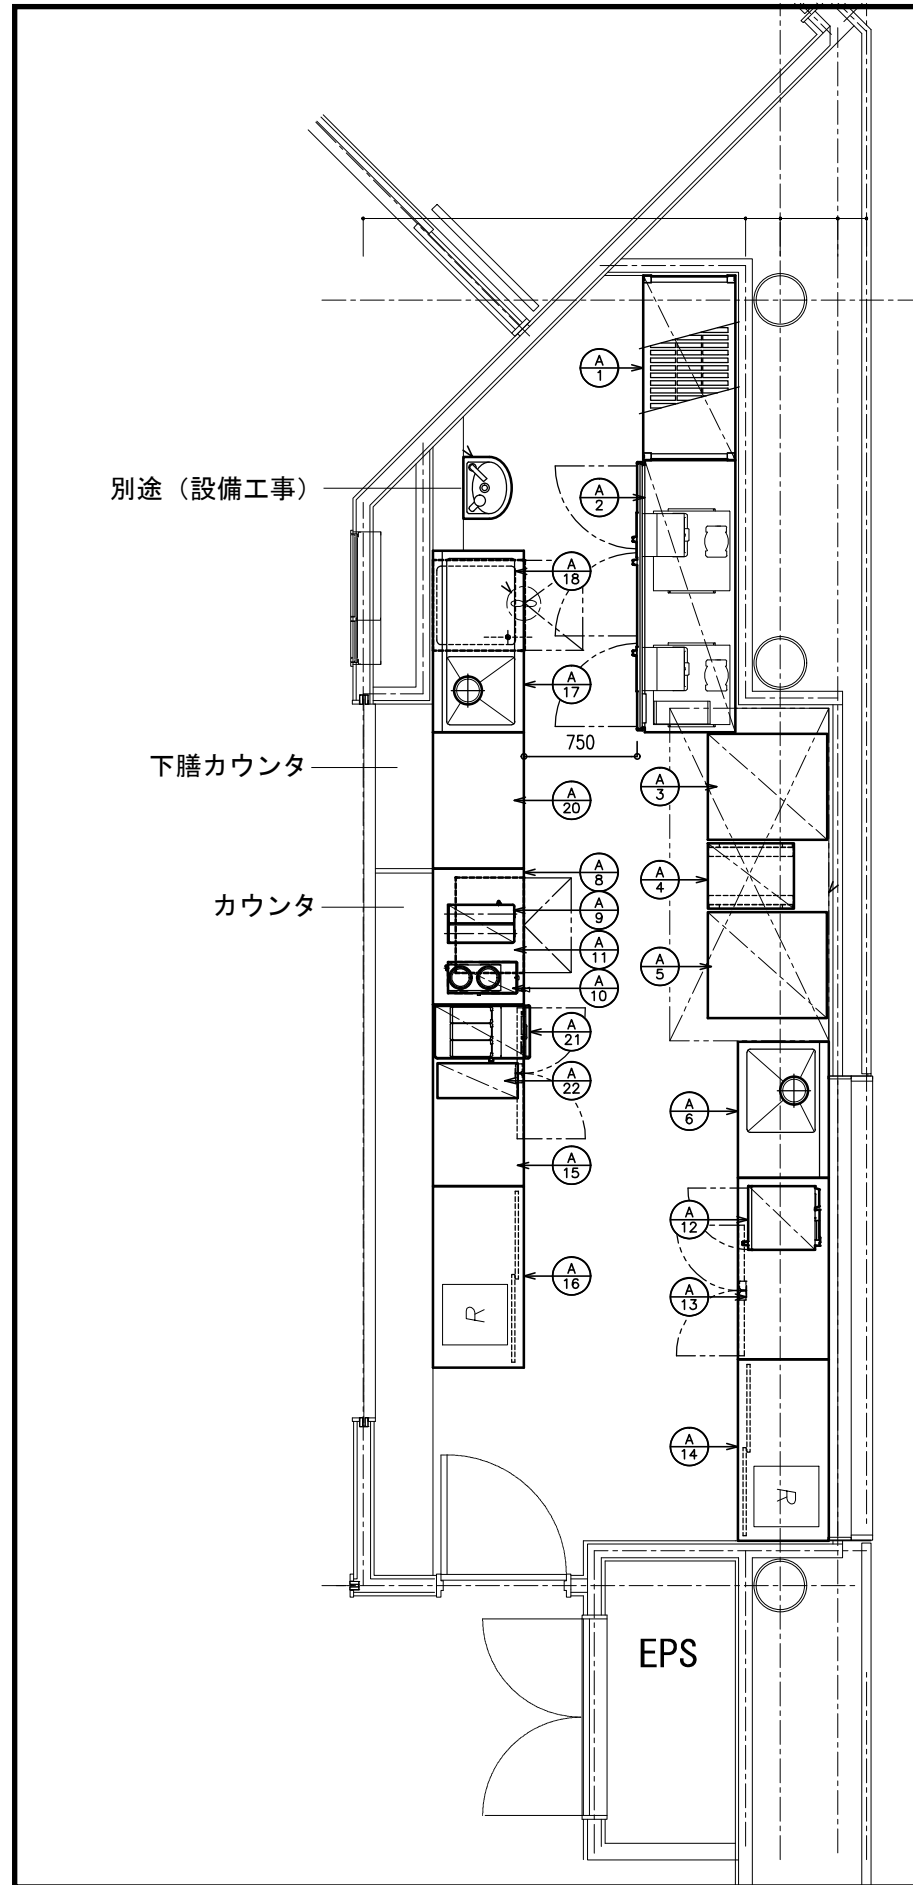

【参考】カフェ厨房機器 導入案

No.	品名	形式	台数	寸法 (mm)			配管口径(A)				都市ガス			電気 (50Hz,kW)			フード	備考	
				W	D	H	給水	給湯	排水	設備	口径	kw	単相100V	単相200V	三相200V				
A- < カフェ厨房 >																			
1	カムシェリング (エレメンツシリーズ)	ESU244872V4	1	1220	610	1830													ベンチ型 4段/NSF仕様
2	冷凍冷蔵庫	HRF-180AFT3-1	1	1800	650	1910			φ30	50							0.647		定格内容積: 1202L(冷蔵室819L 冷凍室383L)
3	ユニエース (コンベクションオープン)	TBCD-4EW-543RD-2080CLS2-TU	1	700	790	1661											0.95	3.0	専用ドココンディショナー (2室)付
4	ラック	TX-CR-430	1	430	570	1637													2列15段 30枚差し
5	ユニエース (デッキオープン)	TBCD-22EW-543RD-1080CLS2-TU	1	700	788	1690											1.028	3.4	専用ドココンディショナー (1室)付
6	一槽テーブル付シンク		1	900	600	850	15	15		50									
7	欠番																		
8	ワークテーブル		1	900	600	850													
9	ドリンクスター	DS-10WC	1	252	440	580											0.28		容量10L×2
10	コーヒーマシン	AXIOM-2(100Vタイプ)	1	212	558	480	15GV										1.52		浄水器付
11	キューブアイスメーカー	IM-45M-2	1	630	450	800	15GV		20	50							0.195		
12	電子レンジ	HMN-180	1	422	476	337												2.8	
13	テーブル形冷蔵庫	RT-120SNG-1-ML	1	1200	600	850			φ30	50							0.328		定格内容積: 245L/H=850仕様
14	キャビネットテーブル		1	1200	600	850													
15	テーブル形冷蔵庫	RT-120SNG-1-ML	1	1200	600	850			φ30	50							0.328		定格内容積: 245L/H=850仕様
16	キャビネットテーブル		1	1200	600	850													
17	一槽水切付シンク		1	1200	600	850	15	15		50									
18	食器洗浄機	JWE-400TUC3-5	1	600	600	800	15GV		φ38.5	50							6.195		天井吊
19	給湯器	別納品 GQ-2421WZ-2	1	350	247	600	20GV	20	15	50	15	52.3	0.141						専用 12A・13A対応
20	ワークテーブル		1	900	600	850													
21	エスプレッソコーヒーマシン	A400 MS EC 1G 1P HI S1	1	340	600	796	15GV		(φ40)	50								2.3	浄水器付
22	ミルククーラー	TS-14SFU	1	140	531	506											0.06		

※機器リストは現時点での予定であり、  
最終的な機器については、令和6年度予算の成立後に候補者と協議を行い決定します。