


位置図




別紙1

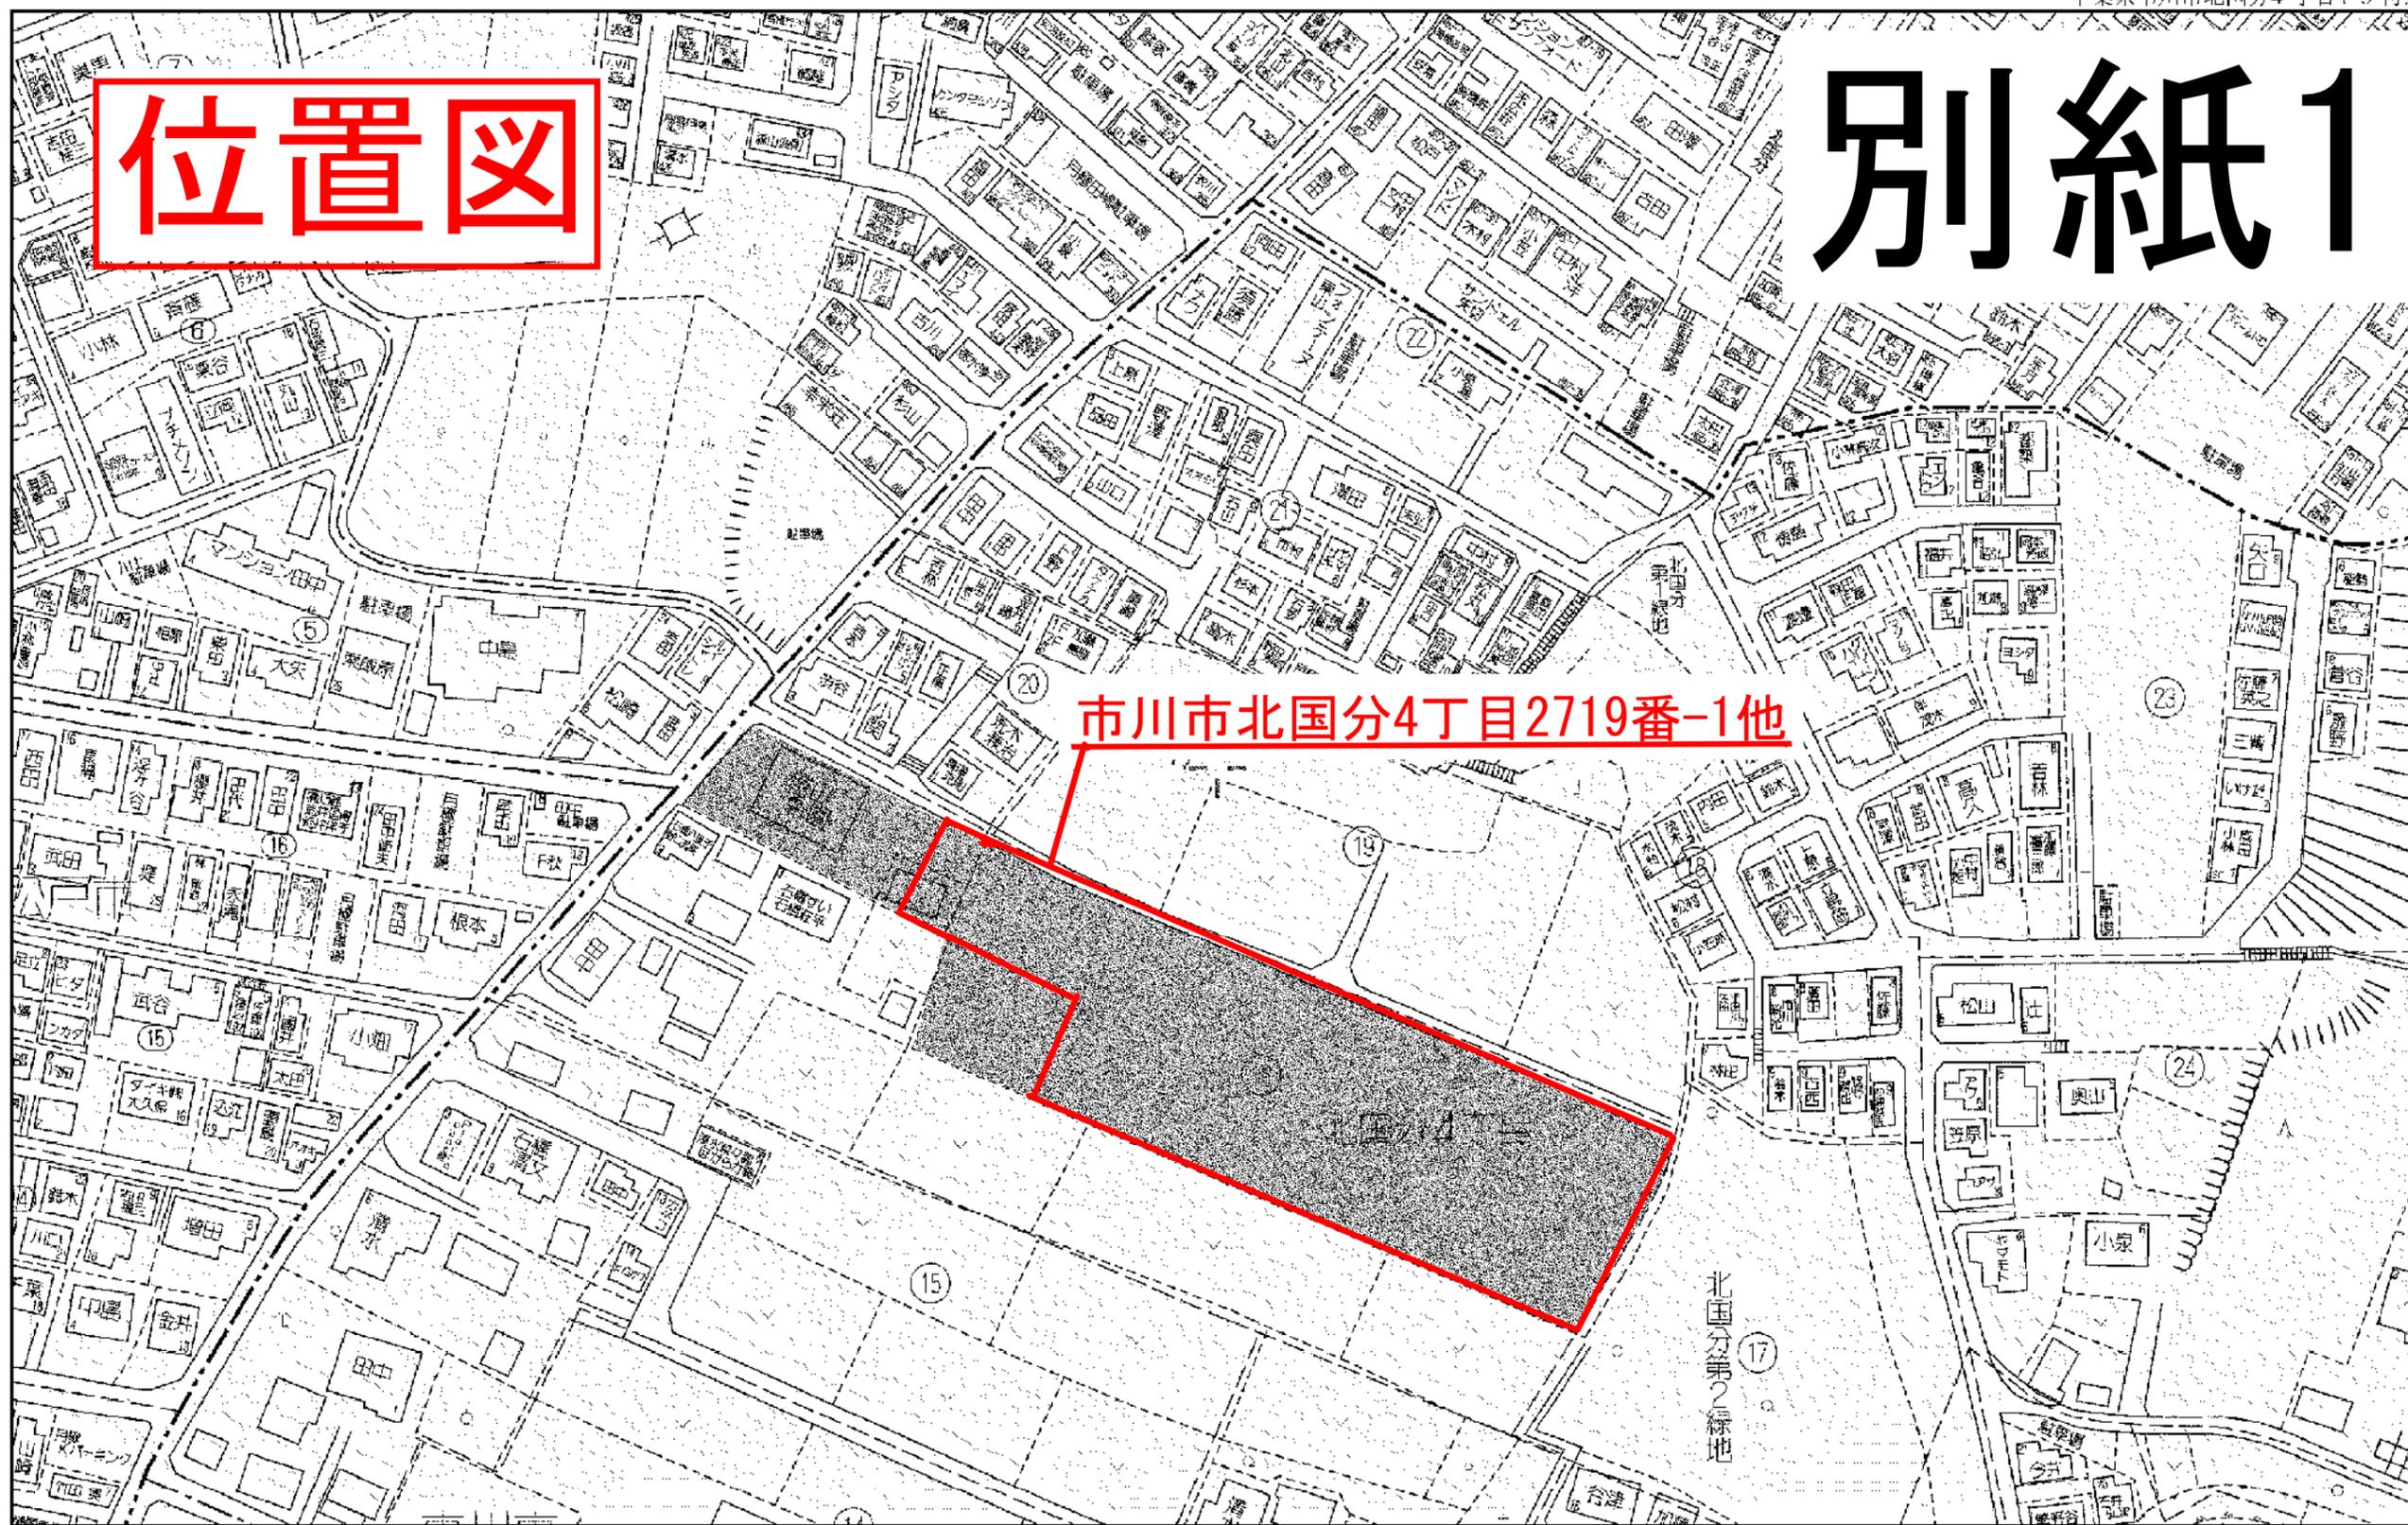

市川市北国分4丁目2719番-1他

70 m

別紙2

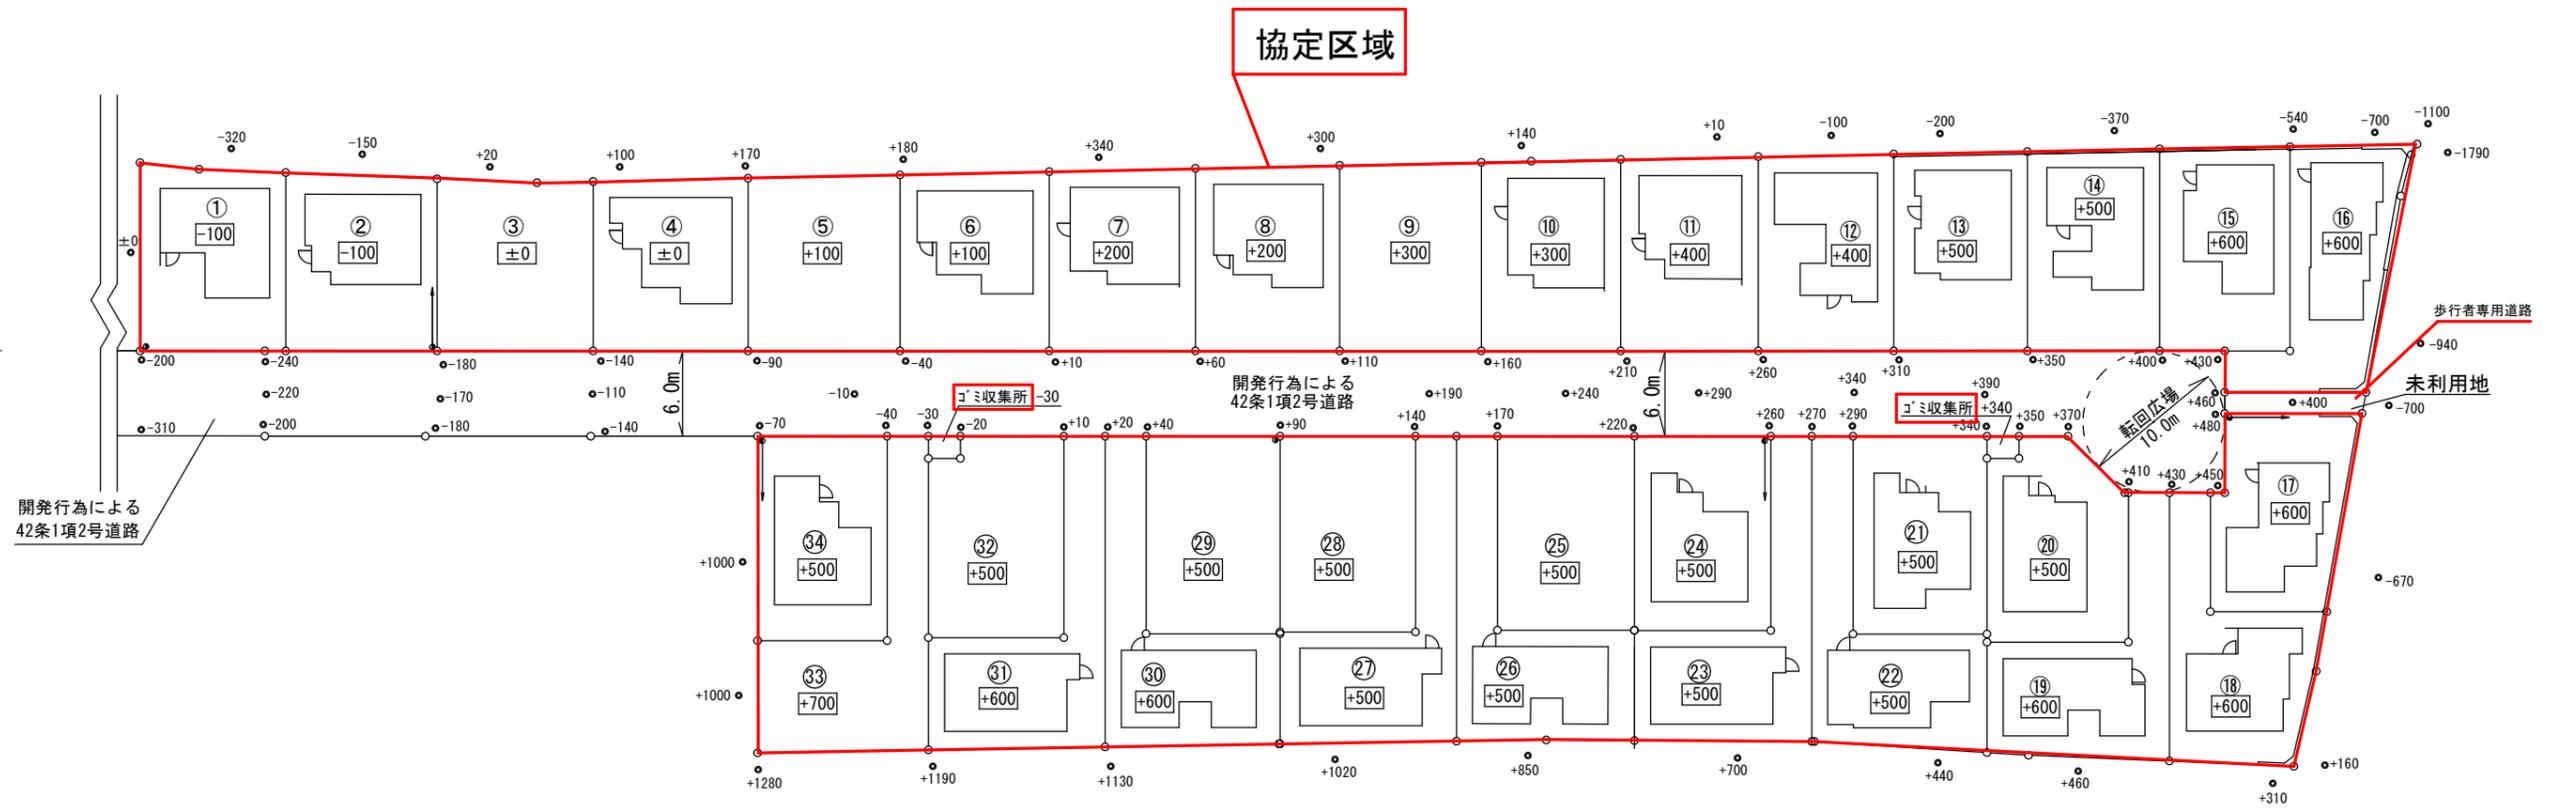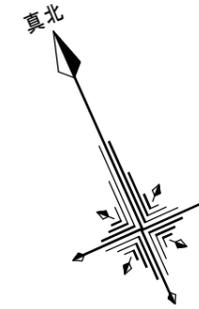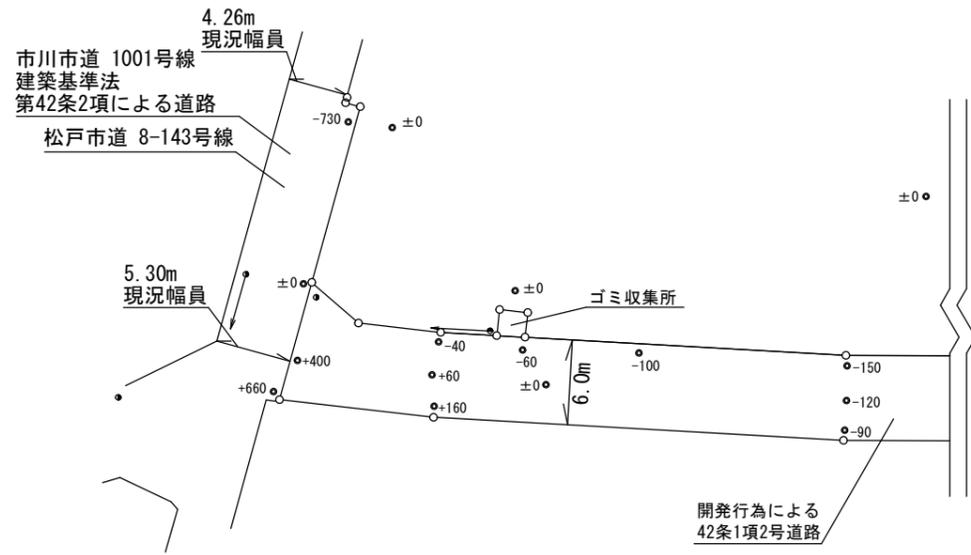

S=1/500

<p>市川市北国分4丁目 協定区域図</p>	<p>施工場所 市川市北国分四丁目2744-1の一部、2719、2720-1の一部</p>