


# 市川市南行徳第二土地区画整理街区確定図

昭和四十八年三月調整

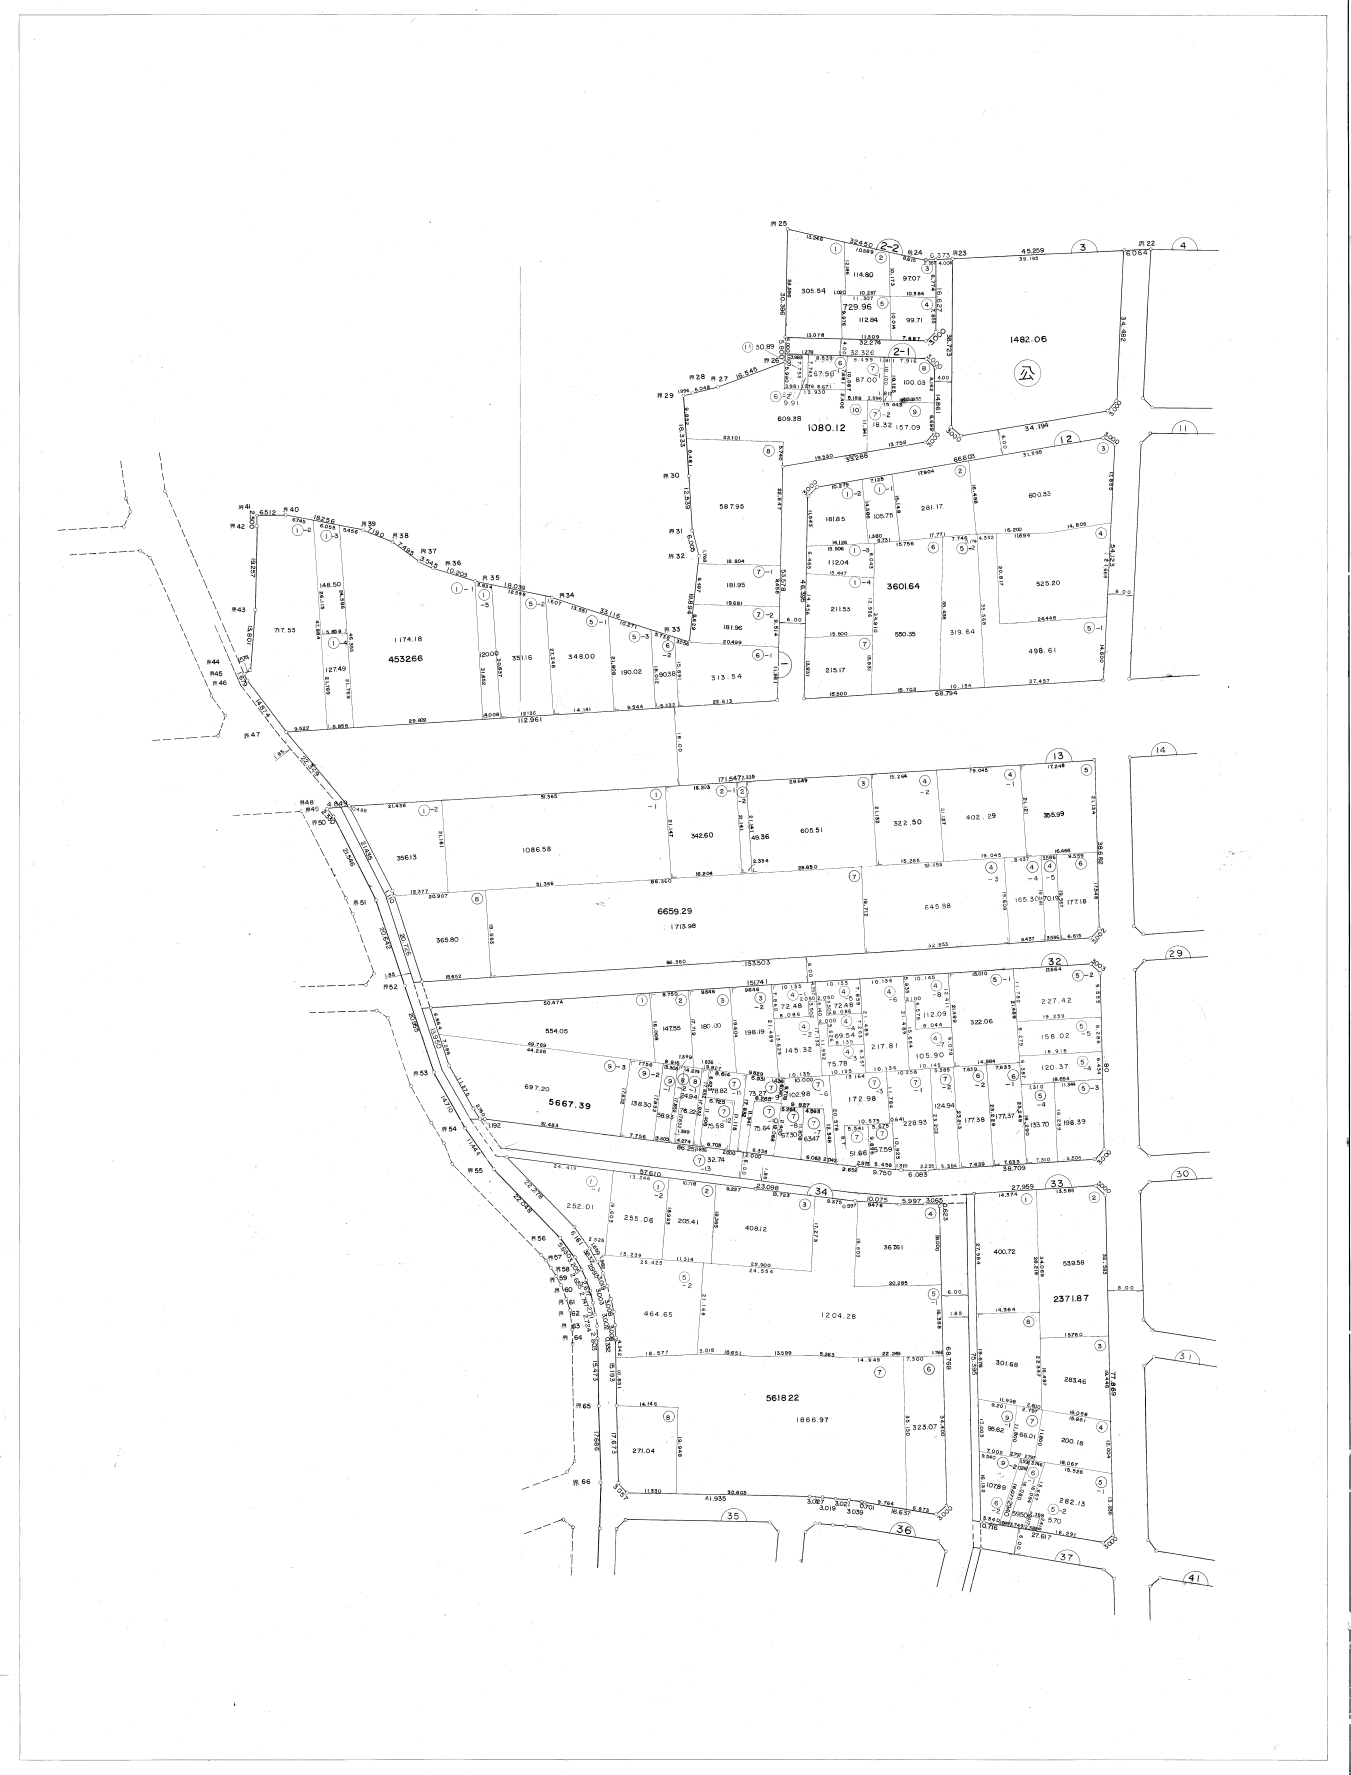

株式会社協立コンサルタント

市川市南行徳第二土地区画整理組合




市川市南行德第二土地区画整理街区确定图



1:500

3

市南行徳第二土地区画整理街区確定図

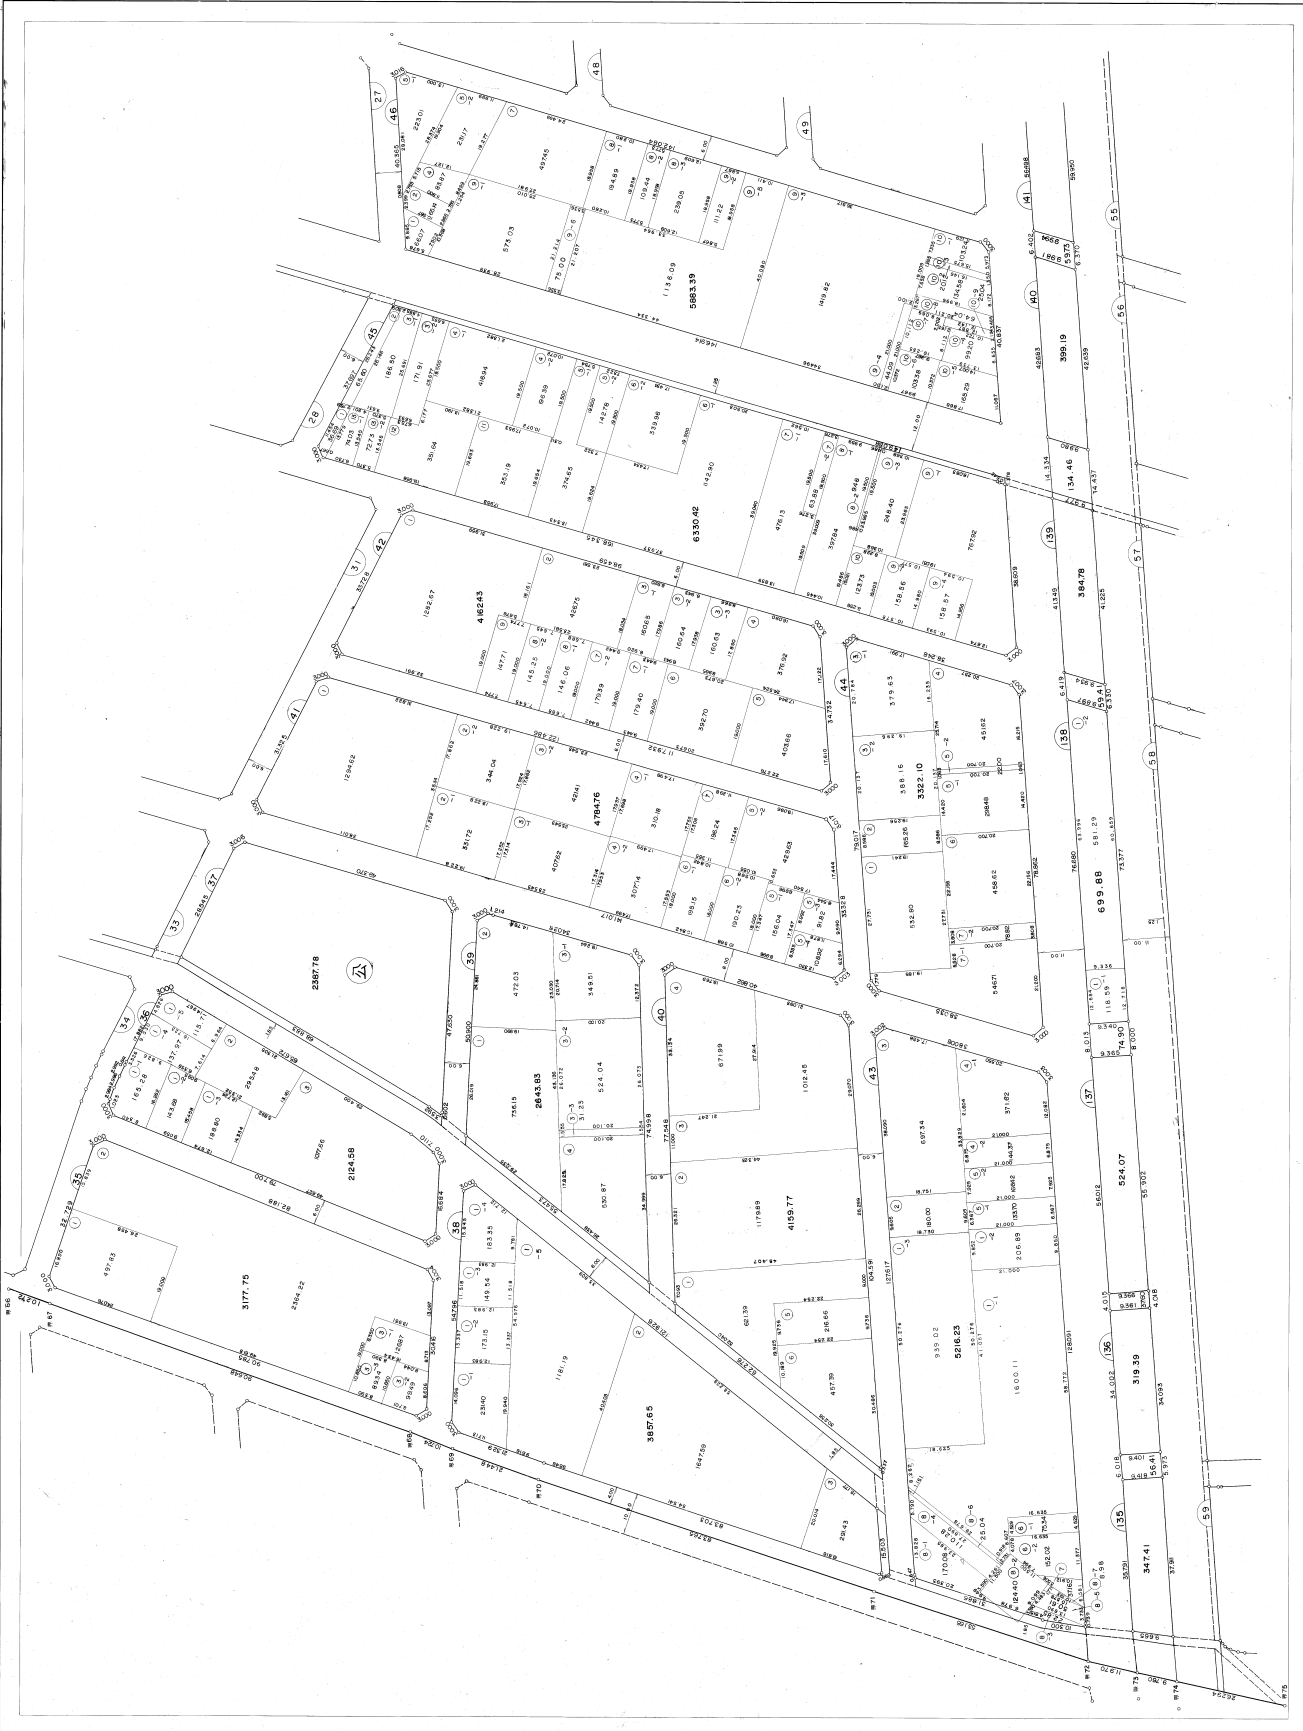

1:500

4





# 市川市南行徳第二土地区画整理街区確定図

5



# 市川市南行徳第二土地区画整理街区確定図

昭和四十八年三月調整




1:500

# 市川市南行徳第二土地区画整理街区確定図

7


市川市南行徳第二土地区画整理街区

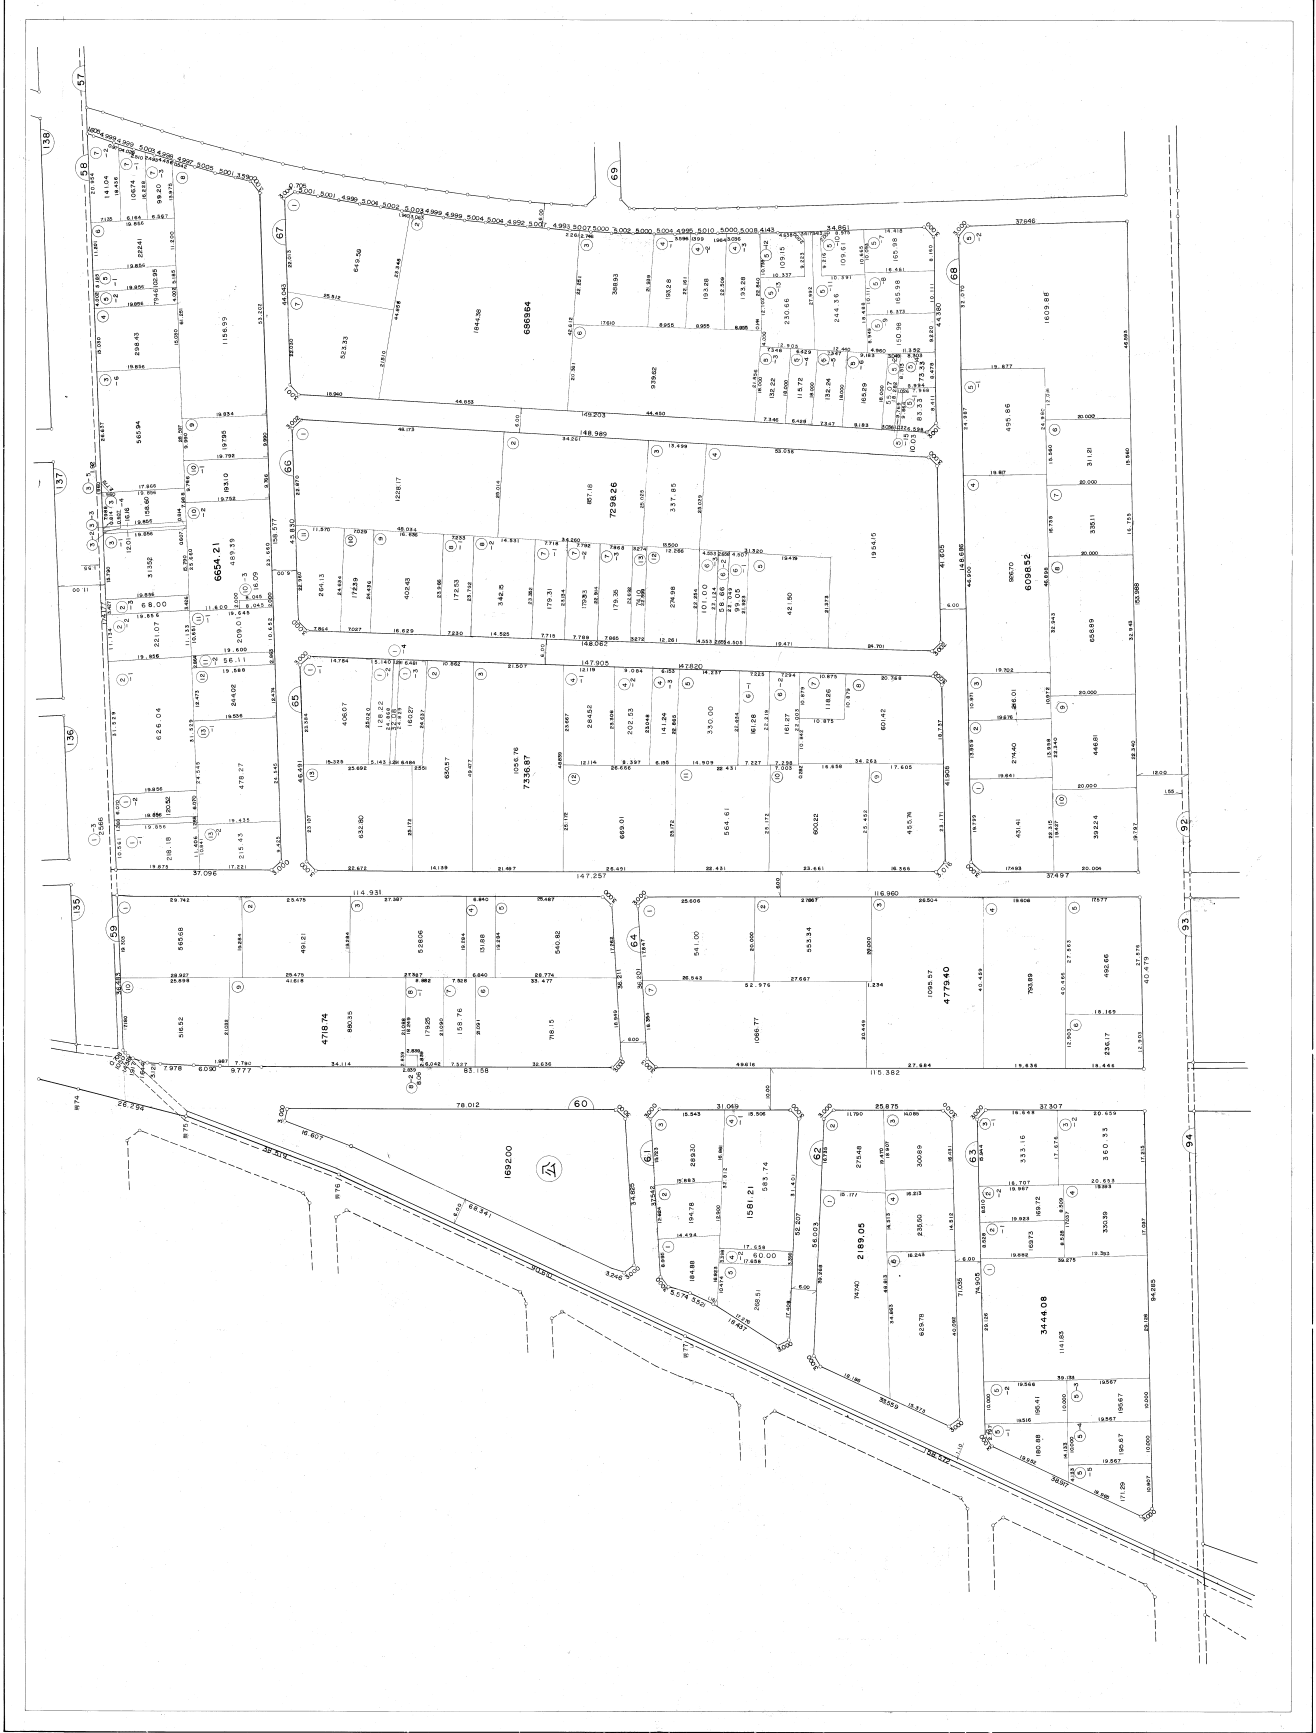

1 : 500



# 市南行德第二土地区画整理街区确定图

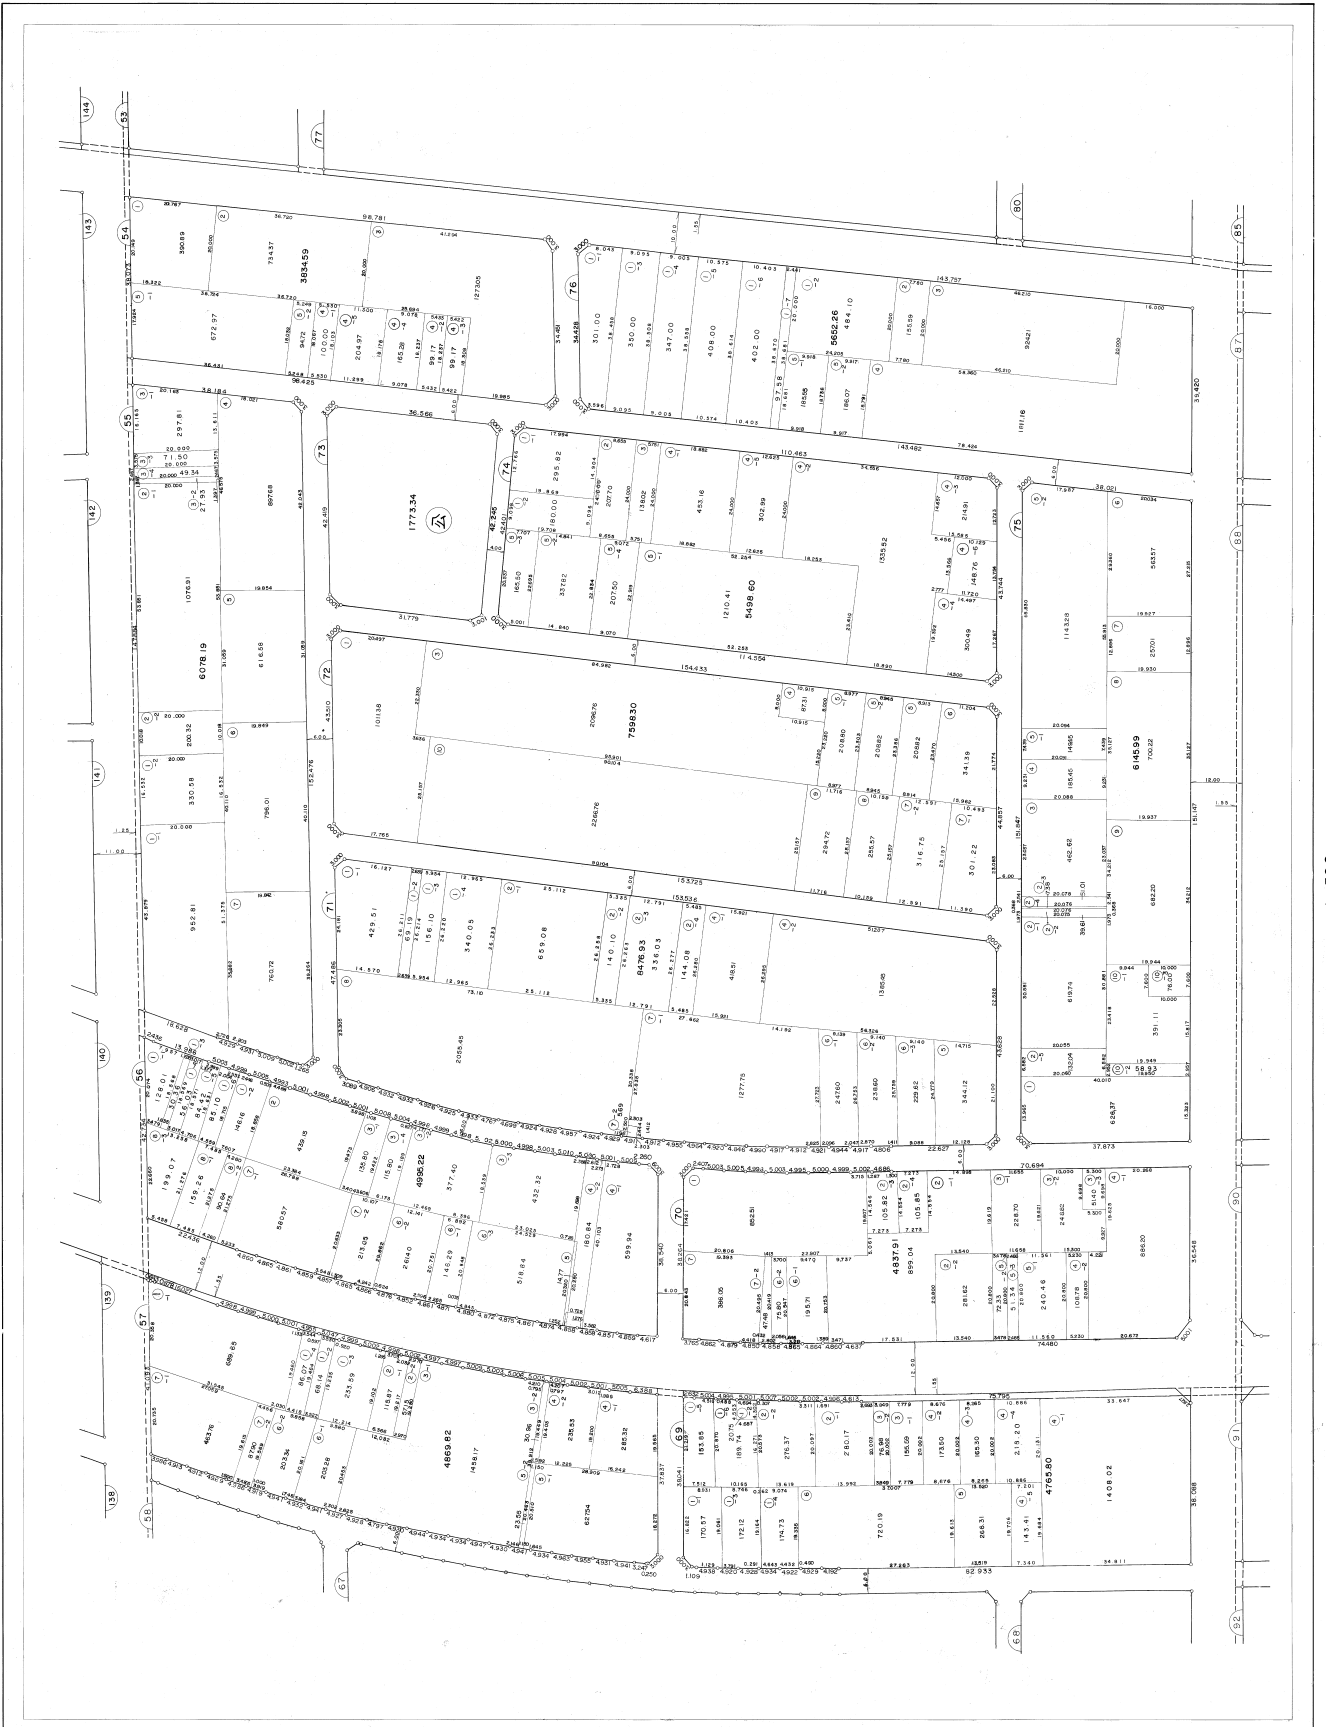

8


1:500





# 市川市南行徳第二土地区画整理街区確定図

昭和四十八年三月調整

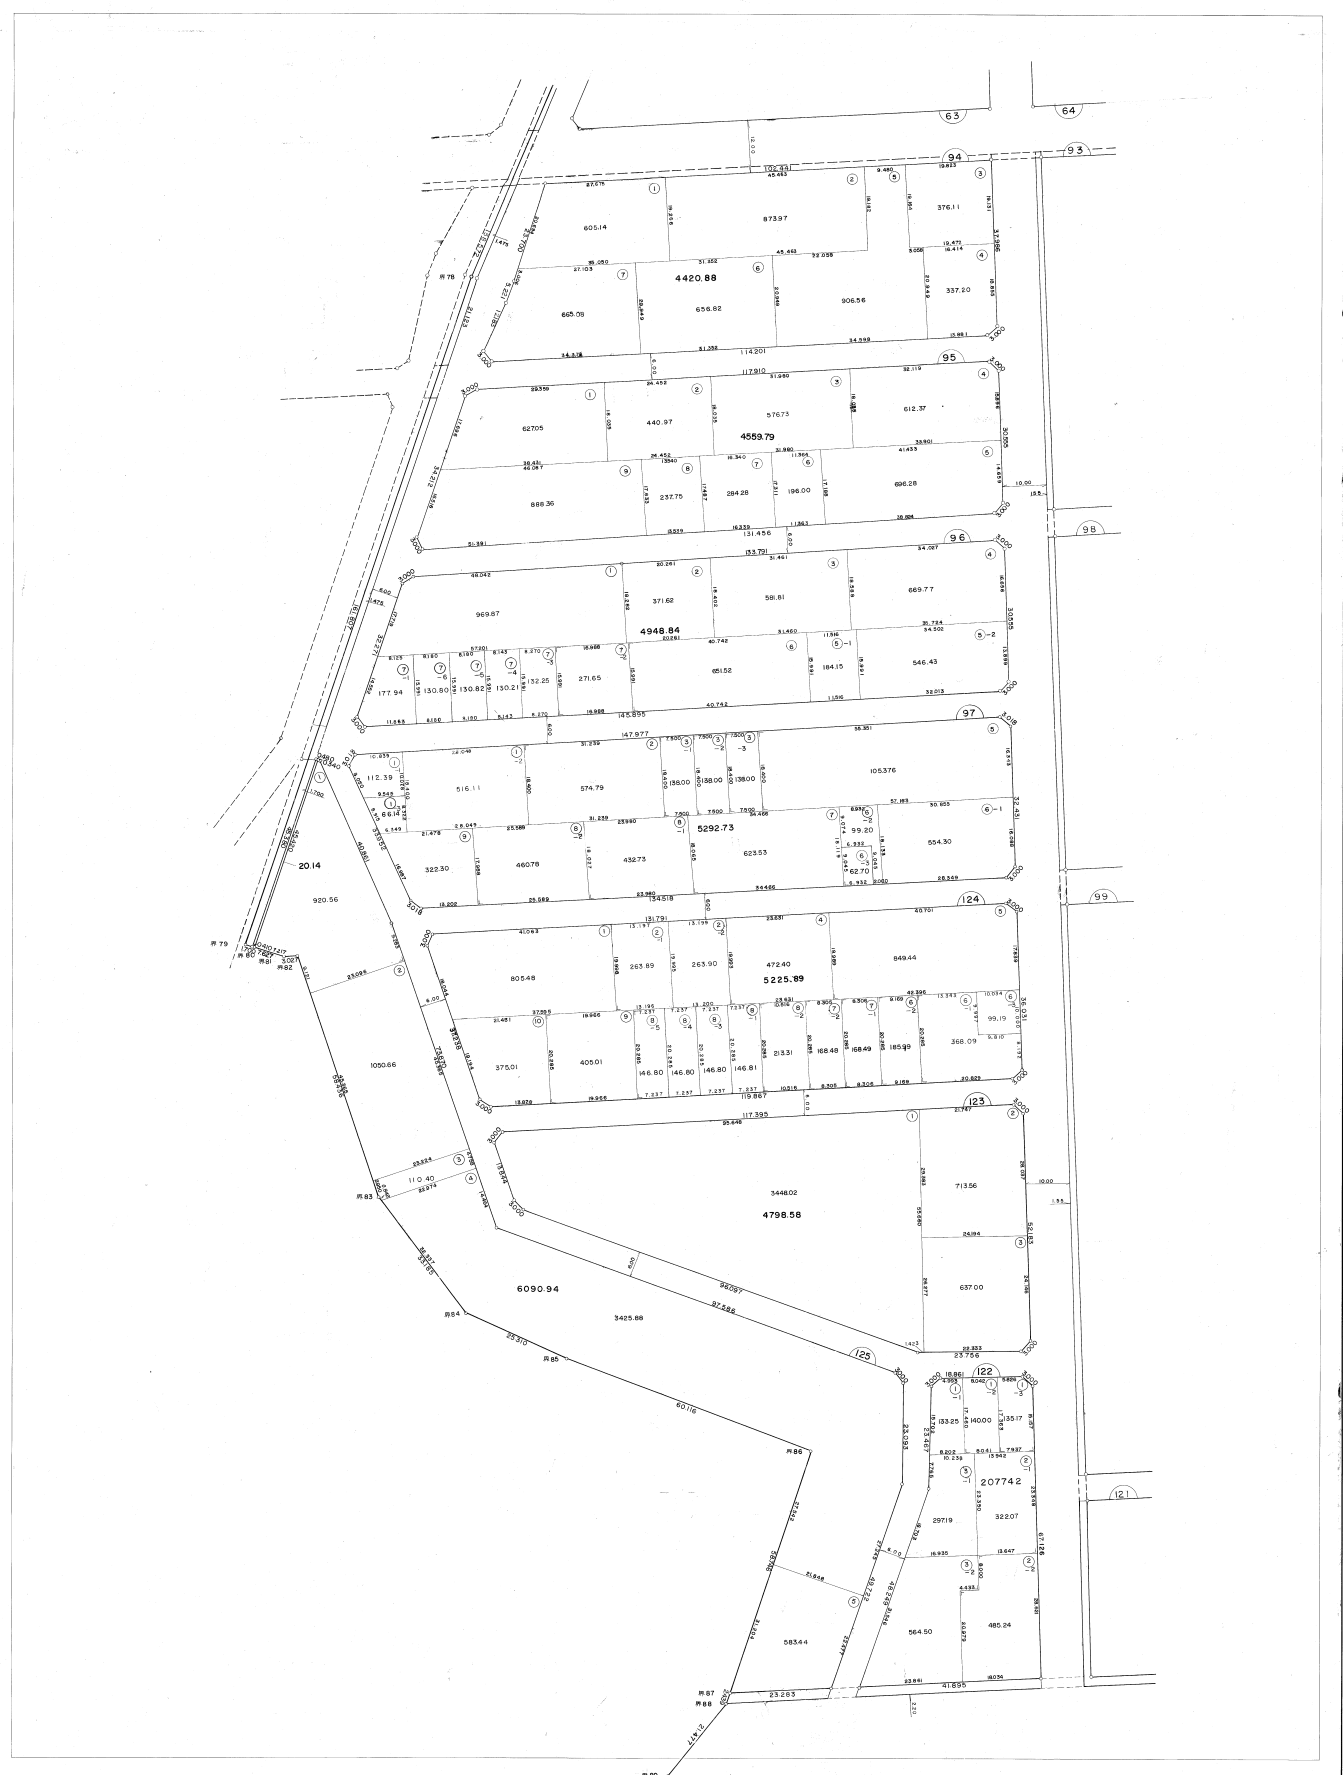


1:500

# 市川市南行徳第二土地区画整理街区確定図


昭和四十八年二月調整

株式会社協立コンサルタンツ

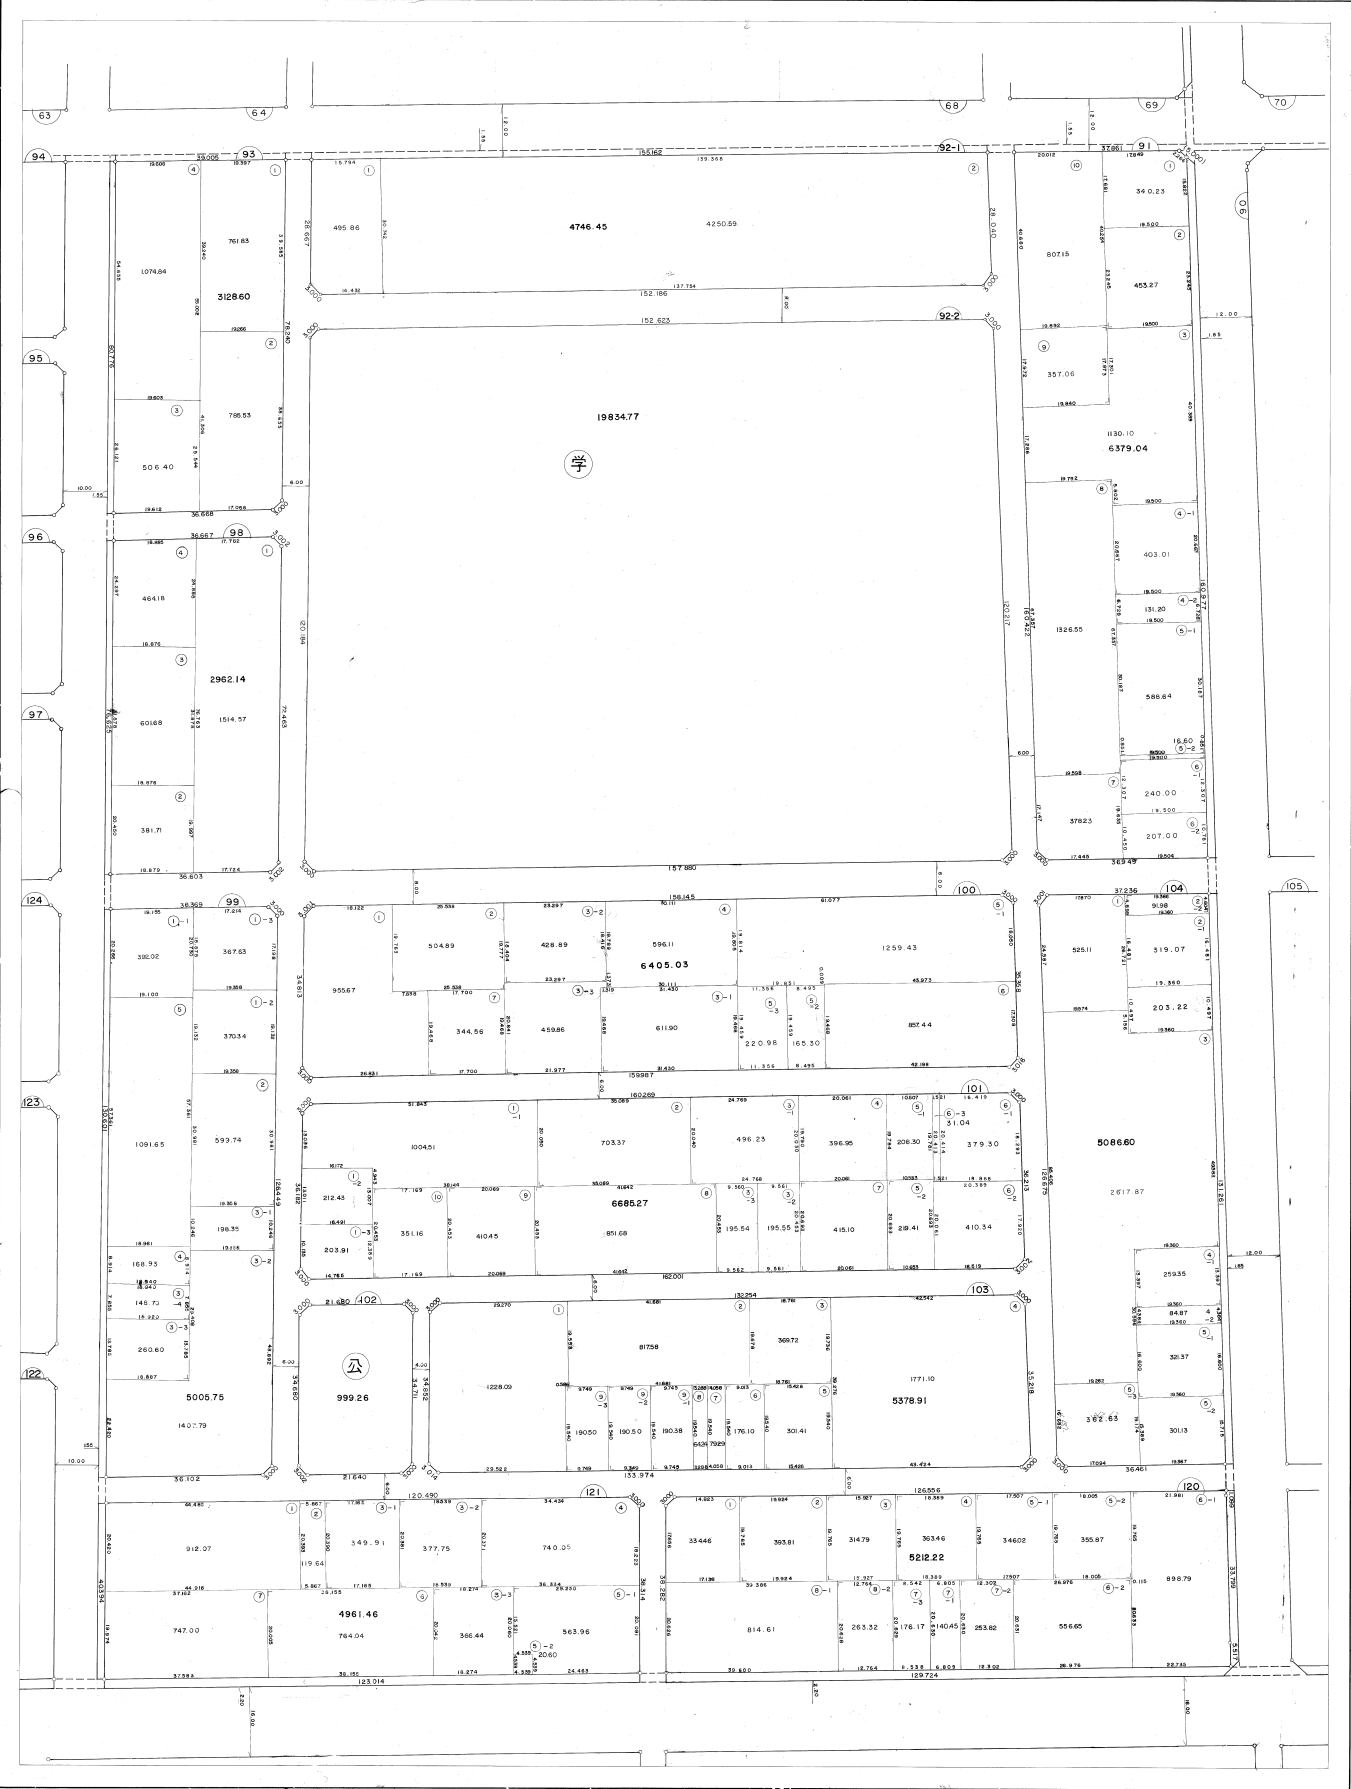

# 市川市南行徳第二土地区画整理街区確定図

昭和四十八年三月編纂

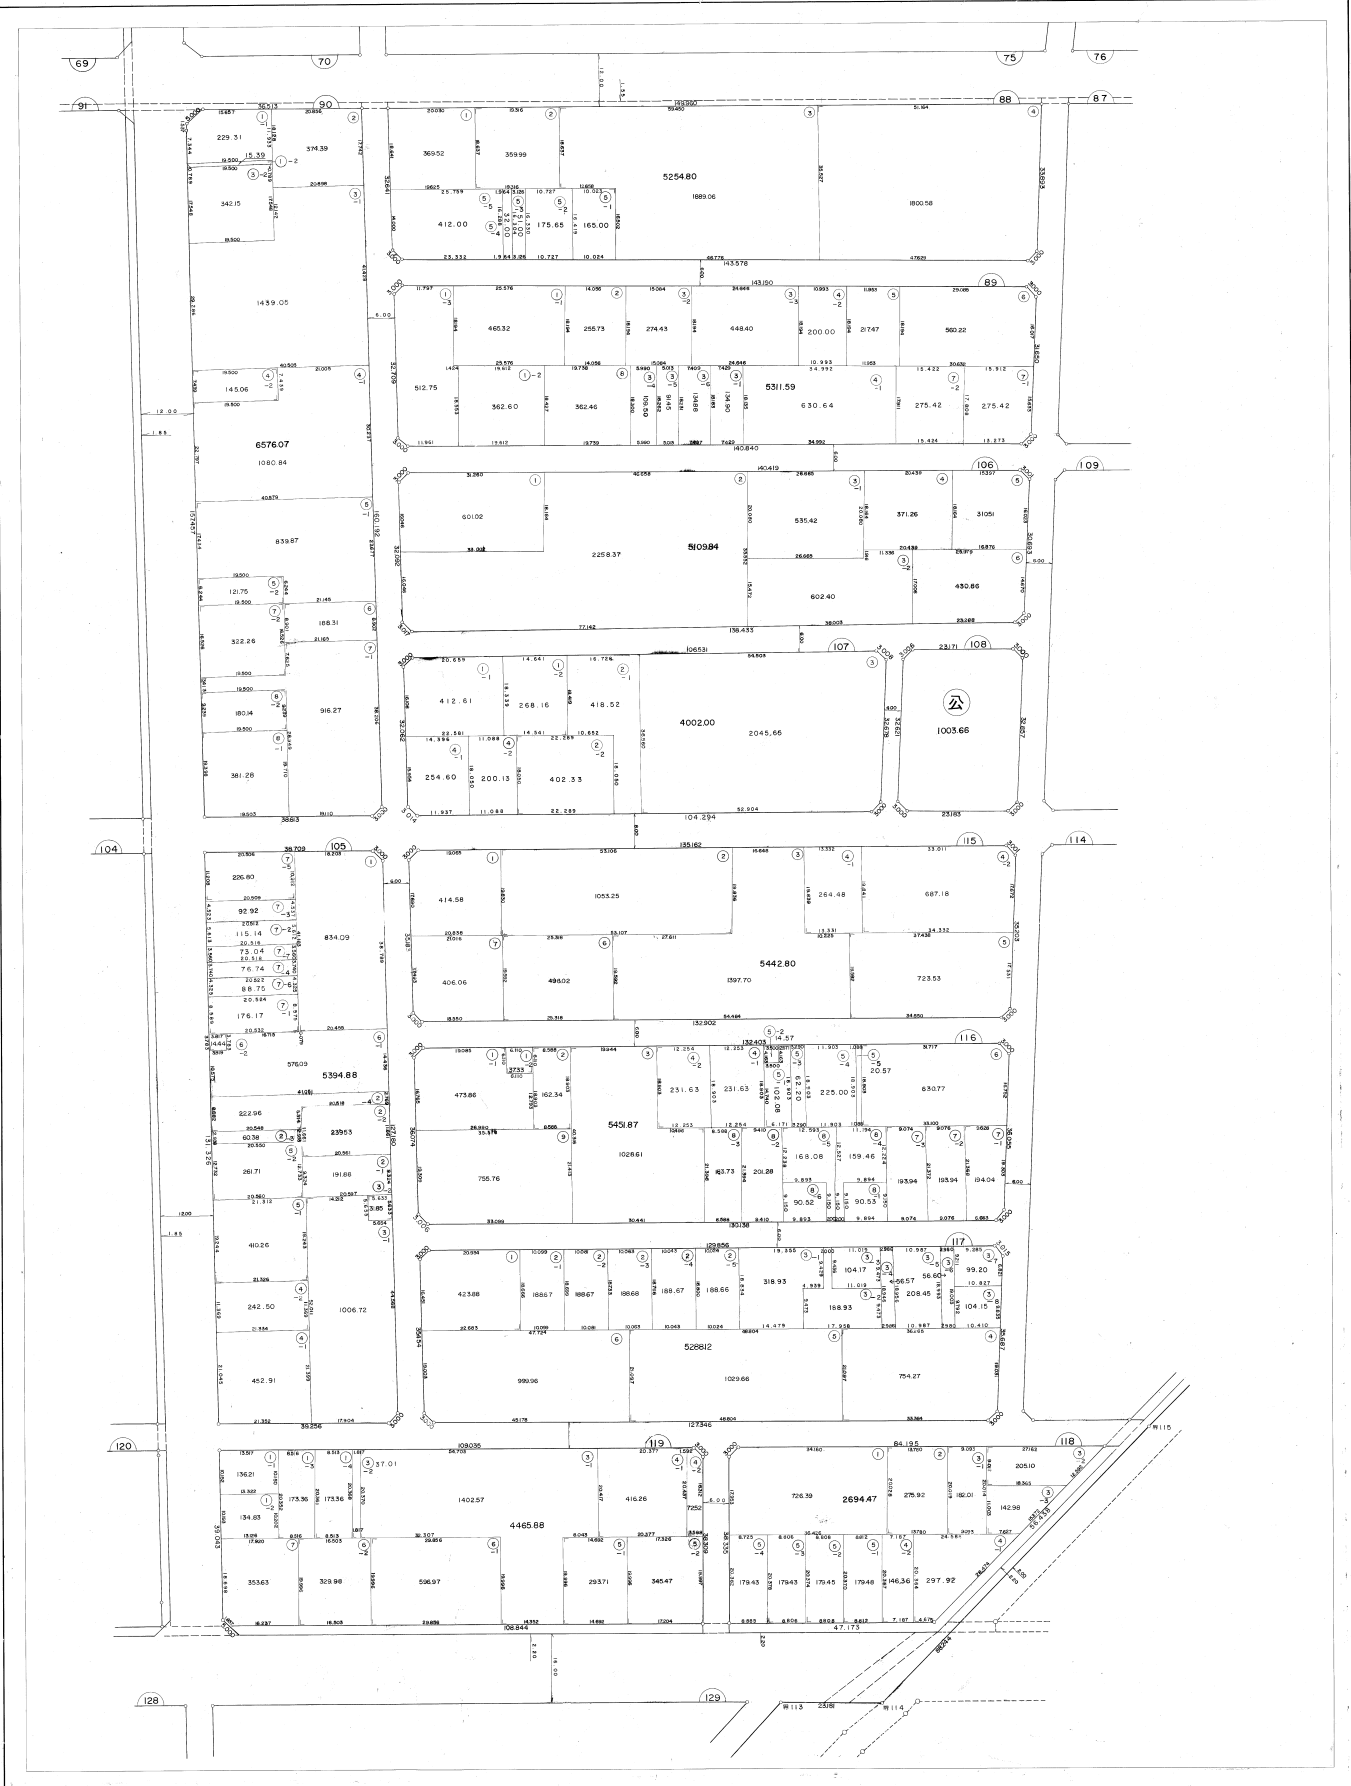

1 : 500


株式会社協立コンサルタント

市川市南行徳第二土地区画整理街区確定図

# 市川市南行徳第二土地区画整理街区確定図



昭和四十八年三月調整

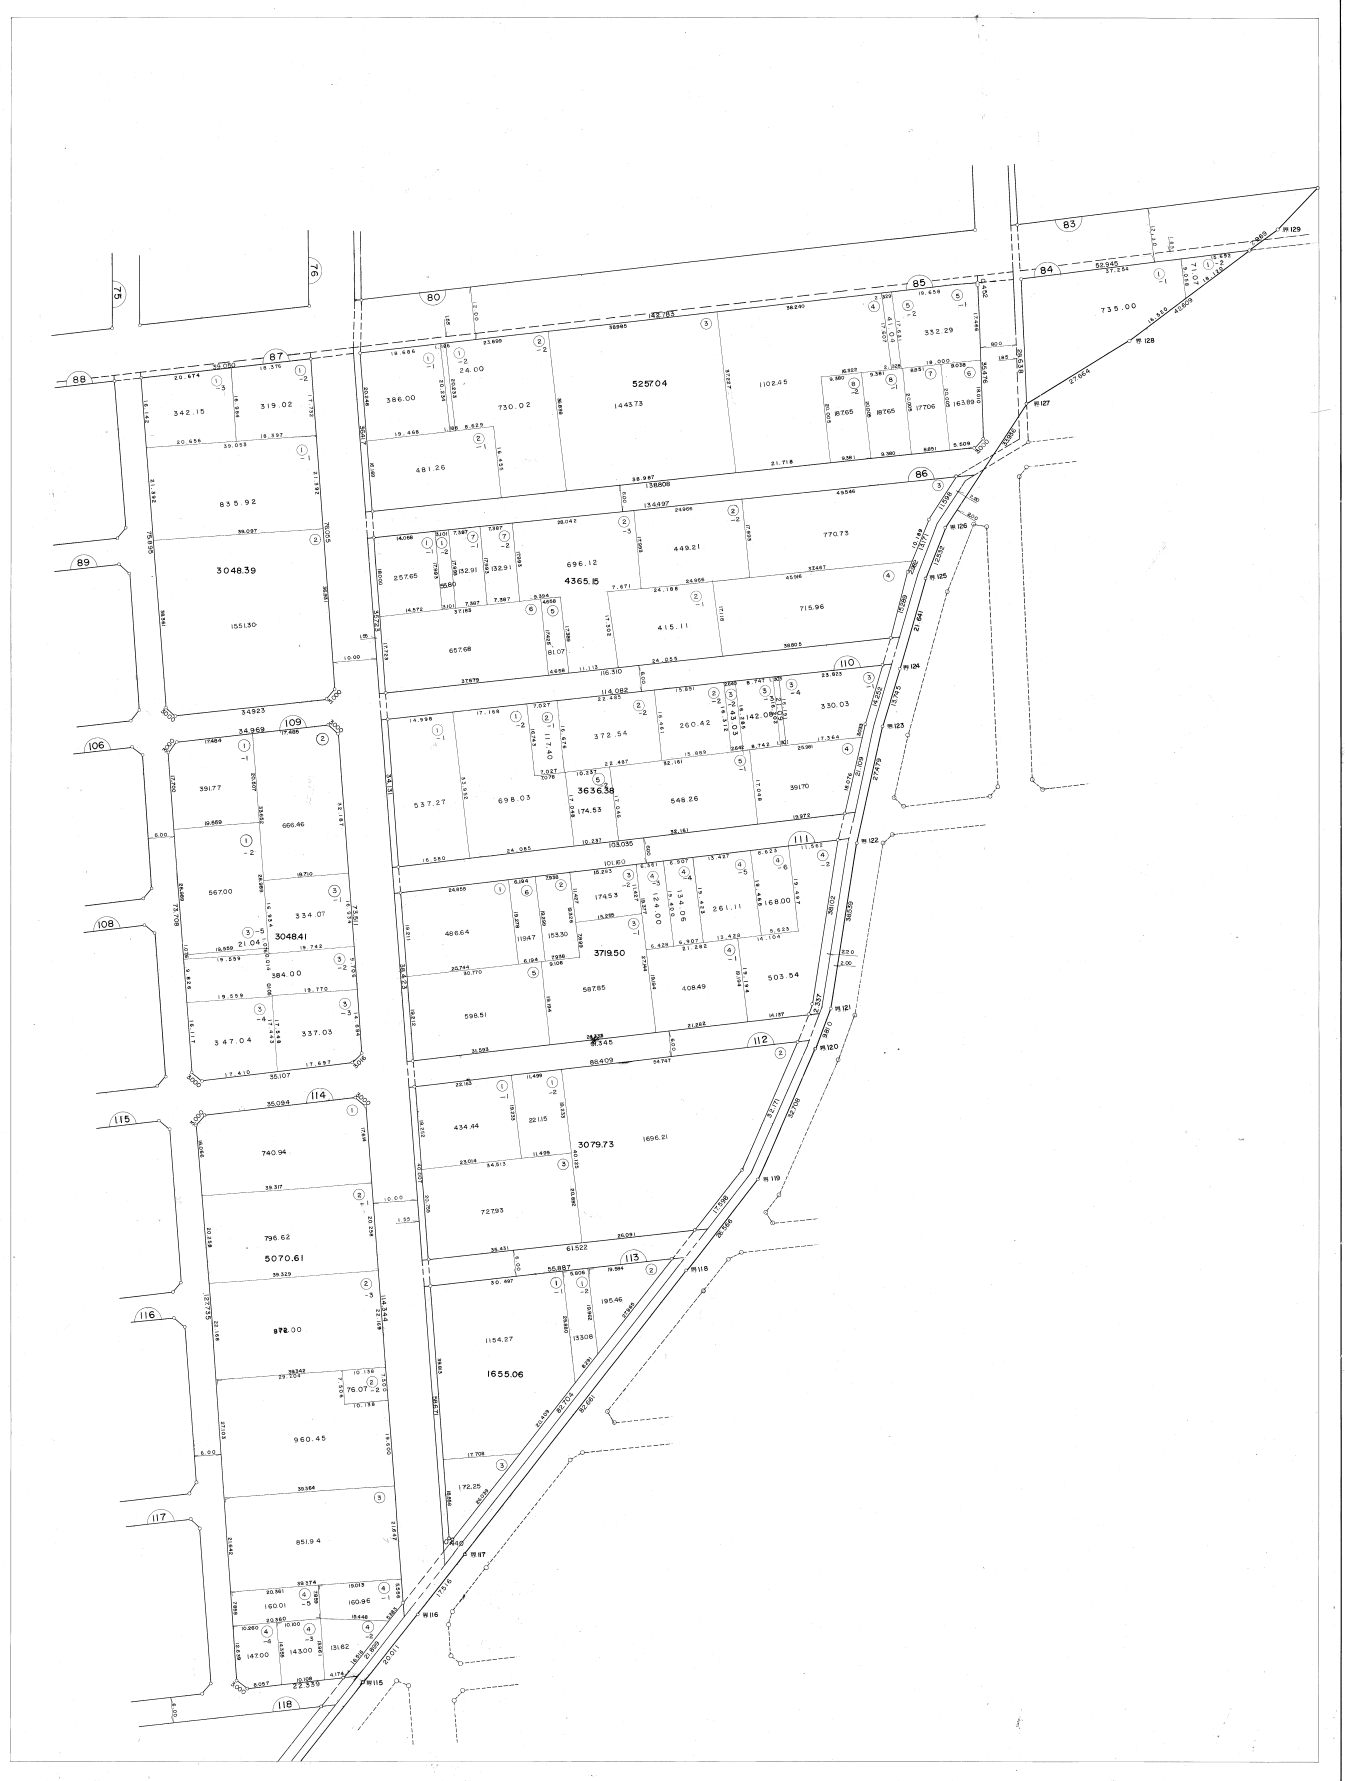

株式会社協立コンサルタンツ

市川市南行徳第二土地区画整理組合



11	12	13
14	15	16

# 绍兴市南行德第二土地区画整理街区确定图

15



绍兴市南行德第二土地区画整理街区确定图

绍兴市南行德第二土地区画整理街区确定图