

# 市川市南行徳第三土地区画整理街区確定図

昭和四十八年一月調整



株式会社協立コンサルタンツ

市川市南行徳第三土地区画整理組合


②

# 市川市南行徳第三土地区画整理街区確定図



昭和四十八年一月調整

株式会社協立コンサルタント

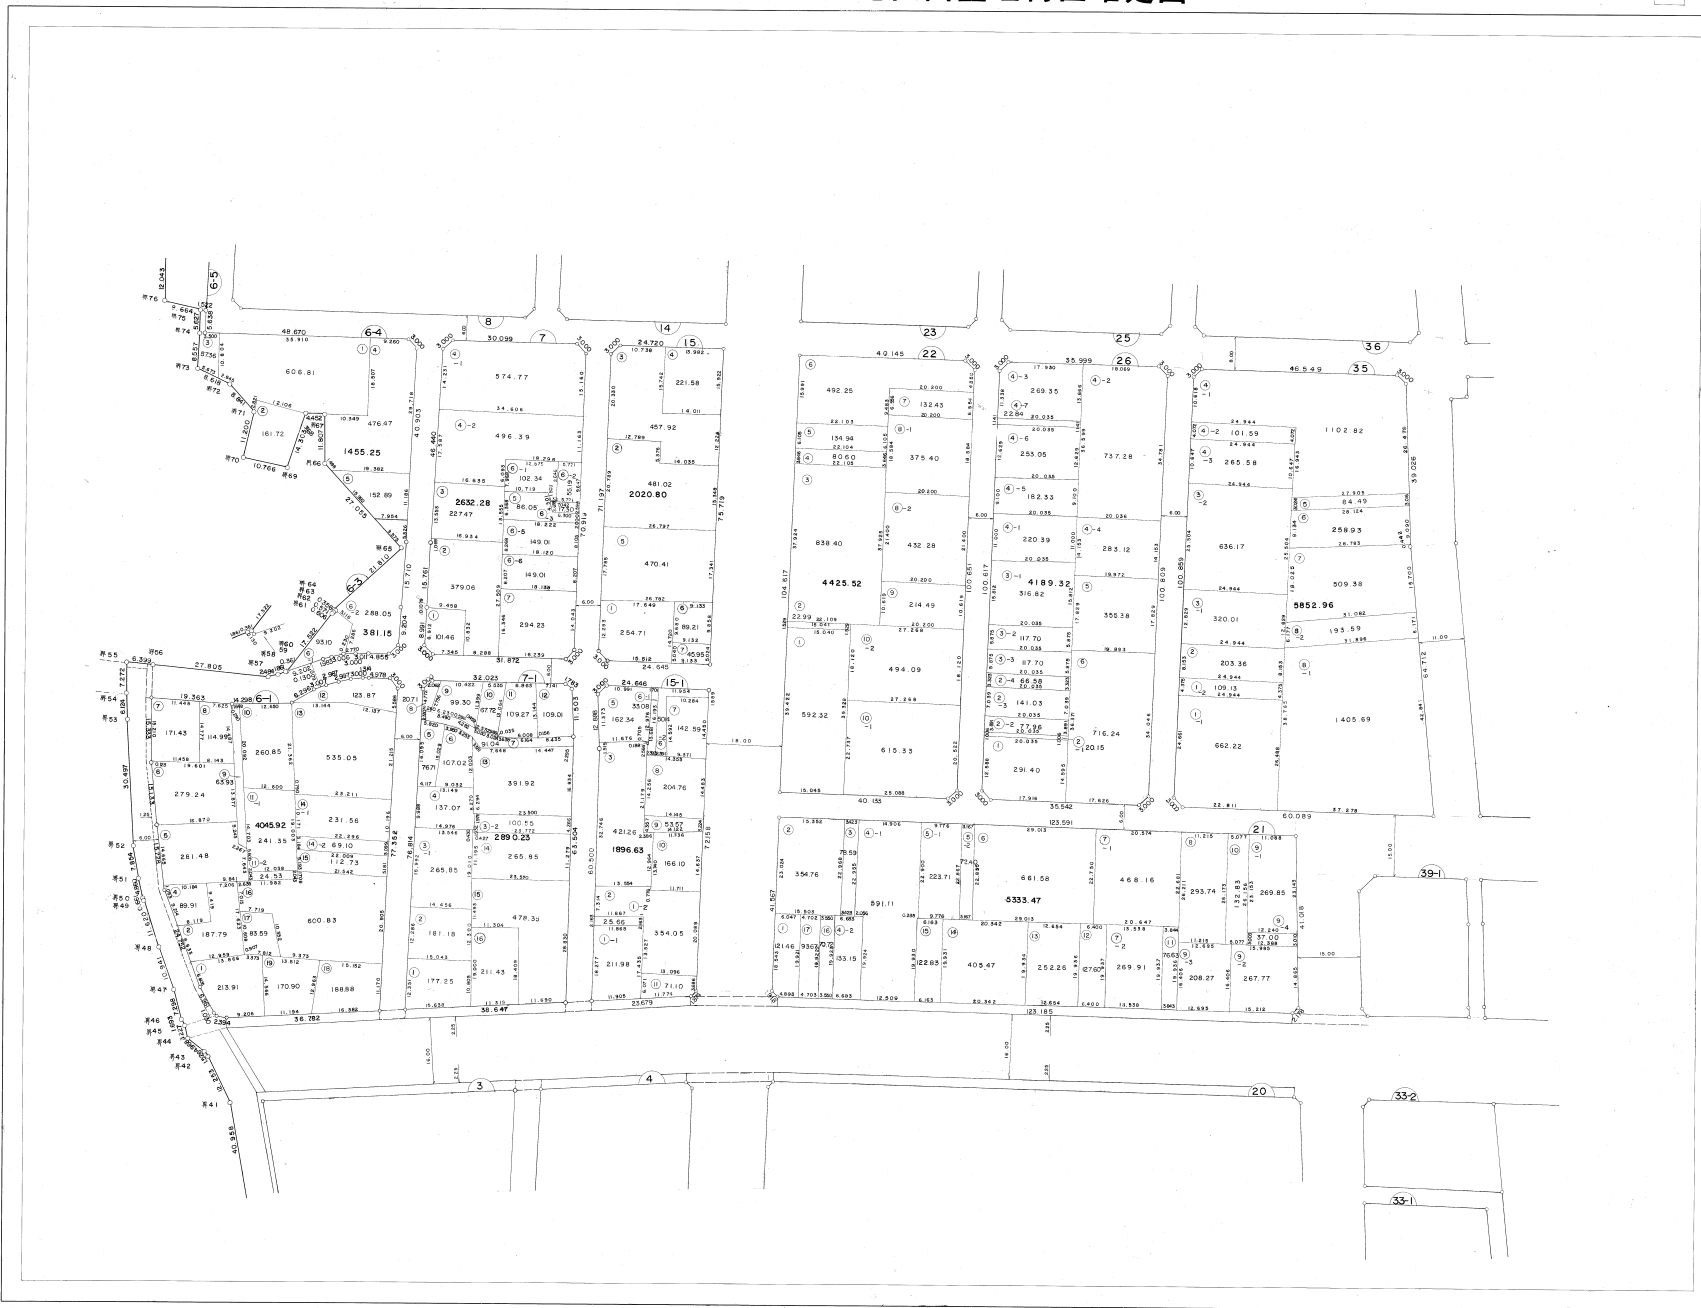

市川市南行徳第三土地区画整理組合

3

# 市川市南行徳第三土地区画整理街区確定図



昭和四十八年一月編纂



株式会社協立コンサルタンツ

市川市南行徳第三土地区画整理組合

1:500

市川市南行徳第三土地区画整理街区確定図



昭和四十八年一月調整



株式会社協立コンサルタンツ

市川市南行徳第三土地区画整理組合

⑤

# 市川市南行徳第三土地区画整理街区確定図



昭和四十八年一月調整

株式会社協立コンサルタンツ



市川市南行徳第三土地区画整理組合

1:500

# 市川市南行徳第三土地区画整理街区確定図



昭和十八年一月調整

株式会社協立コンサルタンツ



1:500

市川市南行徳第三土地区画整理組合

7 市川市南行徳第三土地区画整理街区確定図

昭和四十八年一月調整


株式会社協立コンサルタント



1:500


市川市南行徳第三土地区画整理組合

# 市川市南行徳第三土地区画整理街区確定図

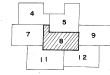

昭和四十八年一月調整

株式会社協立コンサルタンツ

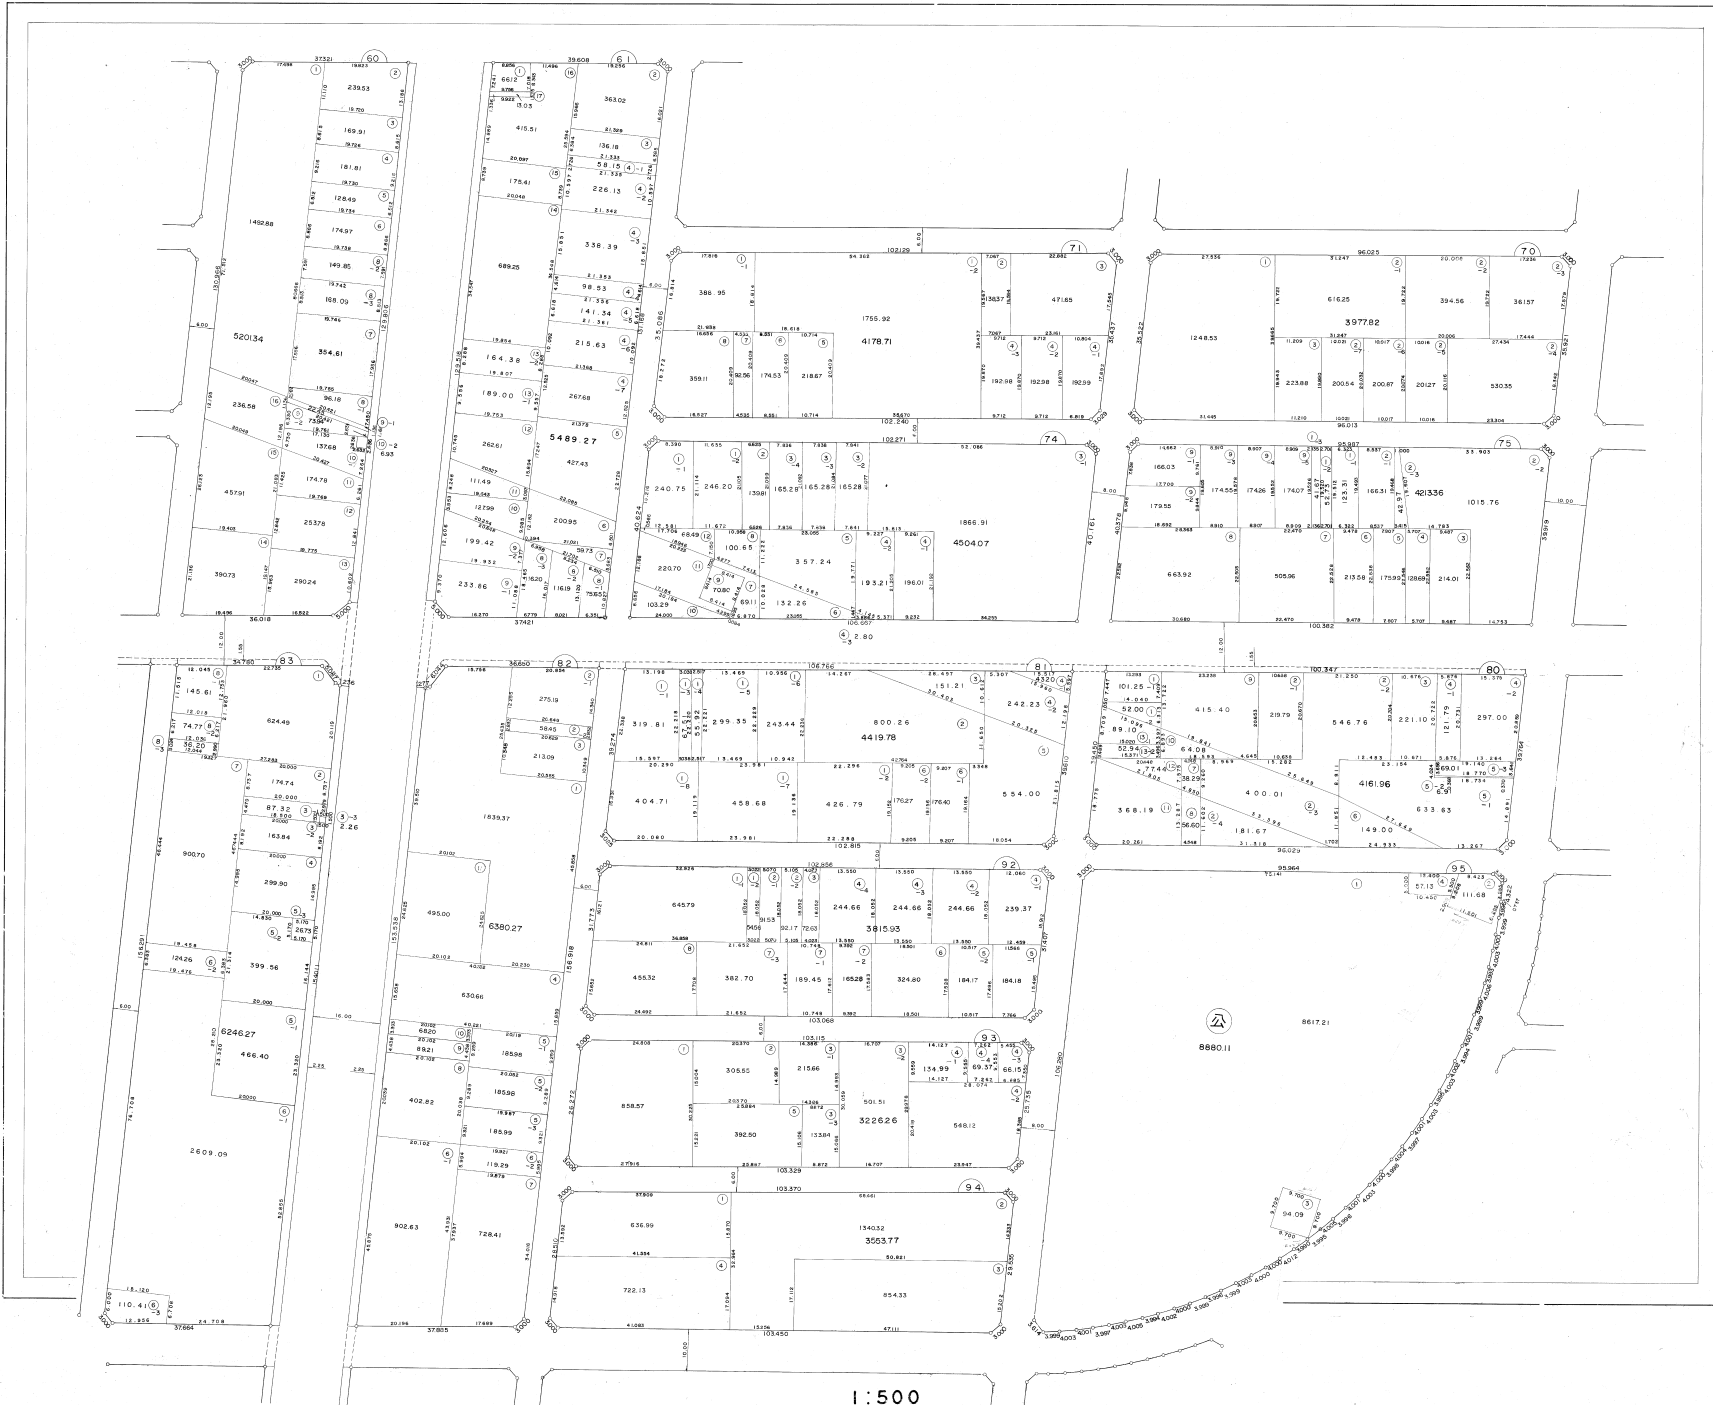

市川市南行徳第三土地区画整理組合

1:500



# 市川市南行徳第三土地区画整理街区確定図




昭和四十八年一月期整理




市川市南行徳第三土地区画整理期合

株式会社協立コンサルタン

# 市川市南行徳第三土地区画整理街区確定図

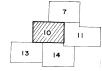


昭和四十八年一月編纂

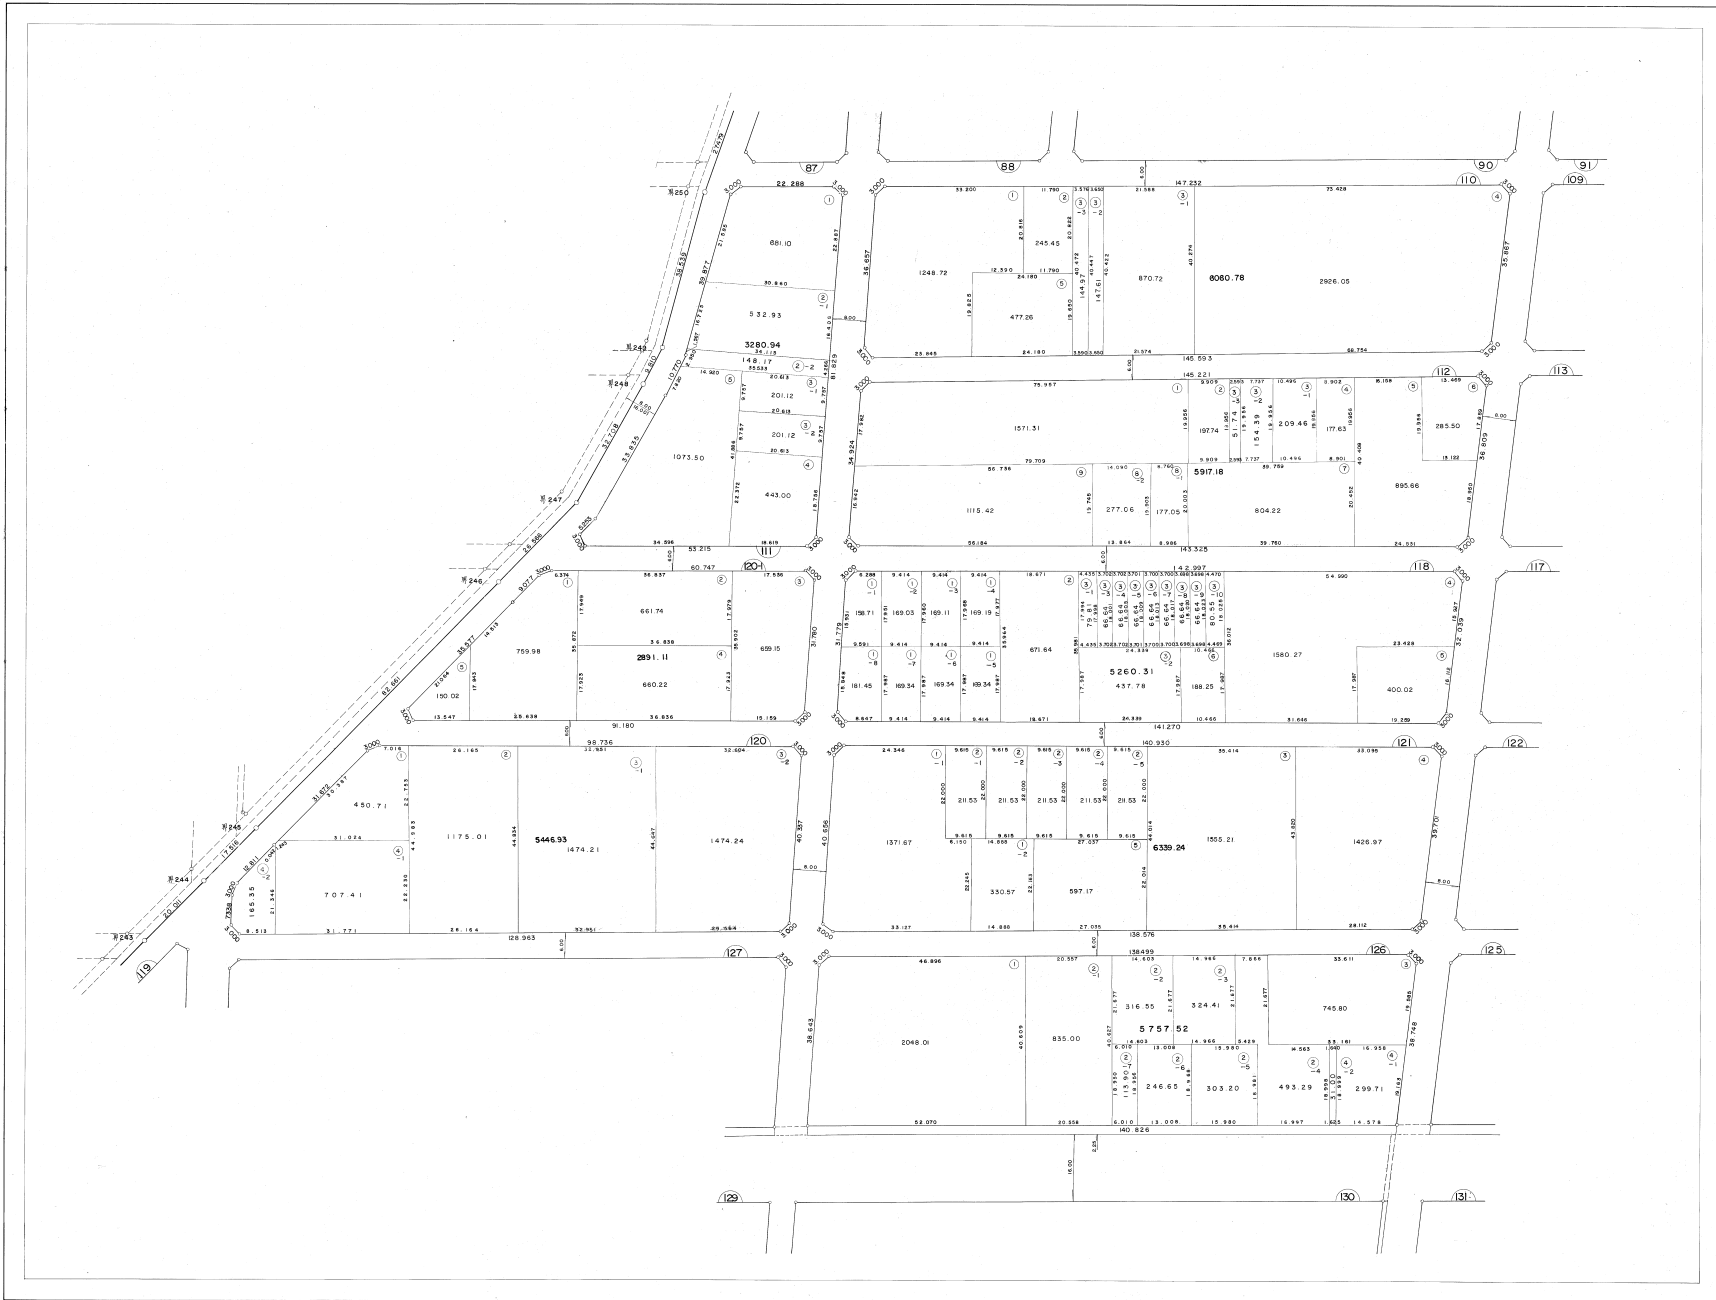

市川市南行徳第三土地区画整理組合

株式会社協立コンサルタンツ

# 市川市南行徳第三土地区画整理街区確定図

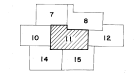

昭和十八年一月調査



株式会社市川市南行徳第三土地区画整理組合

市川市南行徳第三土地区画整理組合

1:500

# 市川市南行徳第三土地区画整理街区確定図



昭和四十八年一月調整



1:500

市川市南行徳第三土地区画整理組合

市川市南行徳第三土地区画整理街区確定図

昭和十八年一月調整



株式会社協立コンサルタンツ

市川市南行徳第三土地区画整理組合

# 市川市南行徳第三土地区画整理街区確定図

昭和十八年一月調整



株式会社協立コンサルタンツ

市川市南行徳第三土地区画整理組合

1:500

市川市南行徳第三土地区画整理街区確定図

昭和四十八年一月編纂

株式会社徳立コンサルタンツ



市川市南行徳第三土地区画整理組合

# 市川市南行徳第三土地区画整理街区確定図



昭和四十八年一月調査



株式会社臨立コンサルタント

市川市南行徳第三土地区画整理組合



# 市川市南行徳第三土地区画整理街区確定図

昭和四十八年一月調整

株式会社協立コンサルタンツ



1:500

市川市南行徳第三土地区画整理組合