


## 特記仕様書


1. 総 則                    この特記仕様書は、文化施設課が市川市文化会館内で使用する備品の購入について、必要な事項を定めることを目的とする。
2. 件 名                    市川市文化会館用備品の購入（音楽関連）
3. 品名及び数量          グランドピアノ運搬車    1台  
                                 指揮者譜面台                2台  
                                 ※詳細は別紙1「市川市文化会館 備品購入リスト（音楽関連）」のとおり。
4. 納入期限                令和4年3月31日（木）  
                                 ※ただし、原則、令和4年3月1日（火）以降に納品すること。
5. 納入場所                市川市文化会館（市川市大和田1丁目1番5号）  
                                 ※詳細は別紙2「市川市文化会館用備品の購入（音楽関連）納入場所」とおり。
6. 担当部課                文化スポーツ部 文化施設課
7. 納入について
  - （1）納入の際には契約課及び担当部課職員の検収を受けるものとする。
  - （2）納入のスケジュールについては、事前に担当部課と協議するものとする。
  - （3）納入においては、施設内の破損防止に最大限努め、各出入口・階段・移動通路等破損の危険性が高い箇所及び必要ある場所については、必ず養生を行うものとする。
  - （4）施設及び物品等を破損した場合は、受注者において完全に修復すること。
  - （5）納入時に発生する梱包材等は受注者の責任において適正に処分すること。
8. その他
  - （1）別紙1「市川市文化会館 備品購入リスト（音楽関連）」に記載する参考製品以外で同等の品質、機能を有する製品により応札する場合は、入札参加申請時に質疑書及び製品仕様が明記されたカタログ等を提出し、担当部課の承諾を得ること。
  - （2）契約金額には養生・搬入・設置に係る費用を含めるものとする。
  - （3）本仕様書に定めのない事項及び疑義の生じた事項は、発注者と受注者がその都度協議の上、決定するものとする。
  - （4）暴力団等排除に係る契約解除に関する特約条項を遵守すること。
  - （5）この特記仕様書に定めのない事項については、物品供給契約書（「物品供給契約約款」を含む）に定めるとおりとする。

別紙1 市川市文化会館 備品購入リスト(音楽関連)

分類	管理番号	品名	数量	単位	納入場所	仕様(詳細)	参考製品
音楽関連	41	グランドピアノ運搬車	1	台	大ホール 地下2階ピアノ庫	最大サイズ:W900×D1,080×H680(mm) ヤマハグランドピアノC2Xサイズ以上が運搬可能なこと。	ヤマハ株式会社 CGP-Ⅲ
	115	指揮者譜面台	1	台	大ホール 地下2階ピアノ庫	譜面部:木製又は合板 支柱:伸縮可能 高さ:1,000以下~1,480以上(mm) 譜面部:600×450以上(mm) 脚:三本足	株式会社 松尾楽器商会 CD-104
		指揮者譜面台	1	台	小ホール 1階ピアノ庫	譜面部:木製又は合板 支柱:伸縮可能 高さ:1,000以下~1,480以上(mm) 譜面部:600×450以上(mm) 脚:三本足	株式会社 松尾楽器商会 CD-104

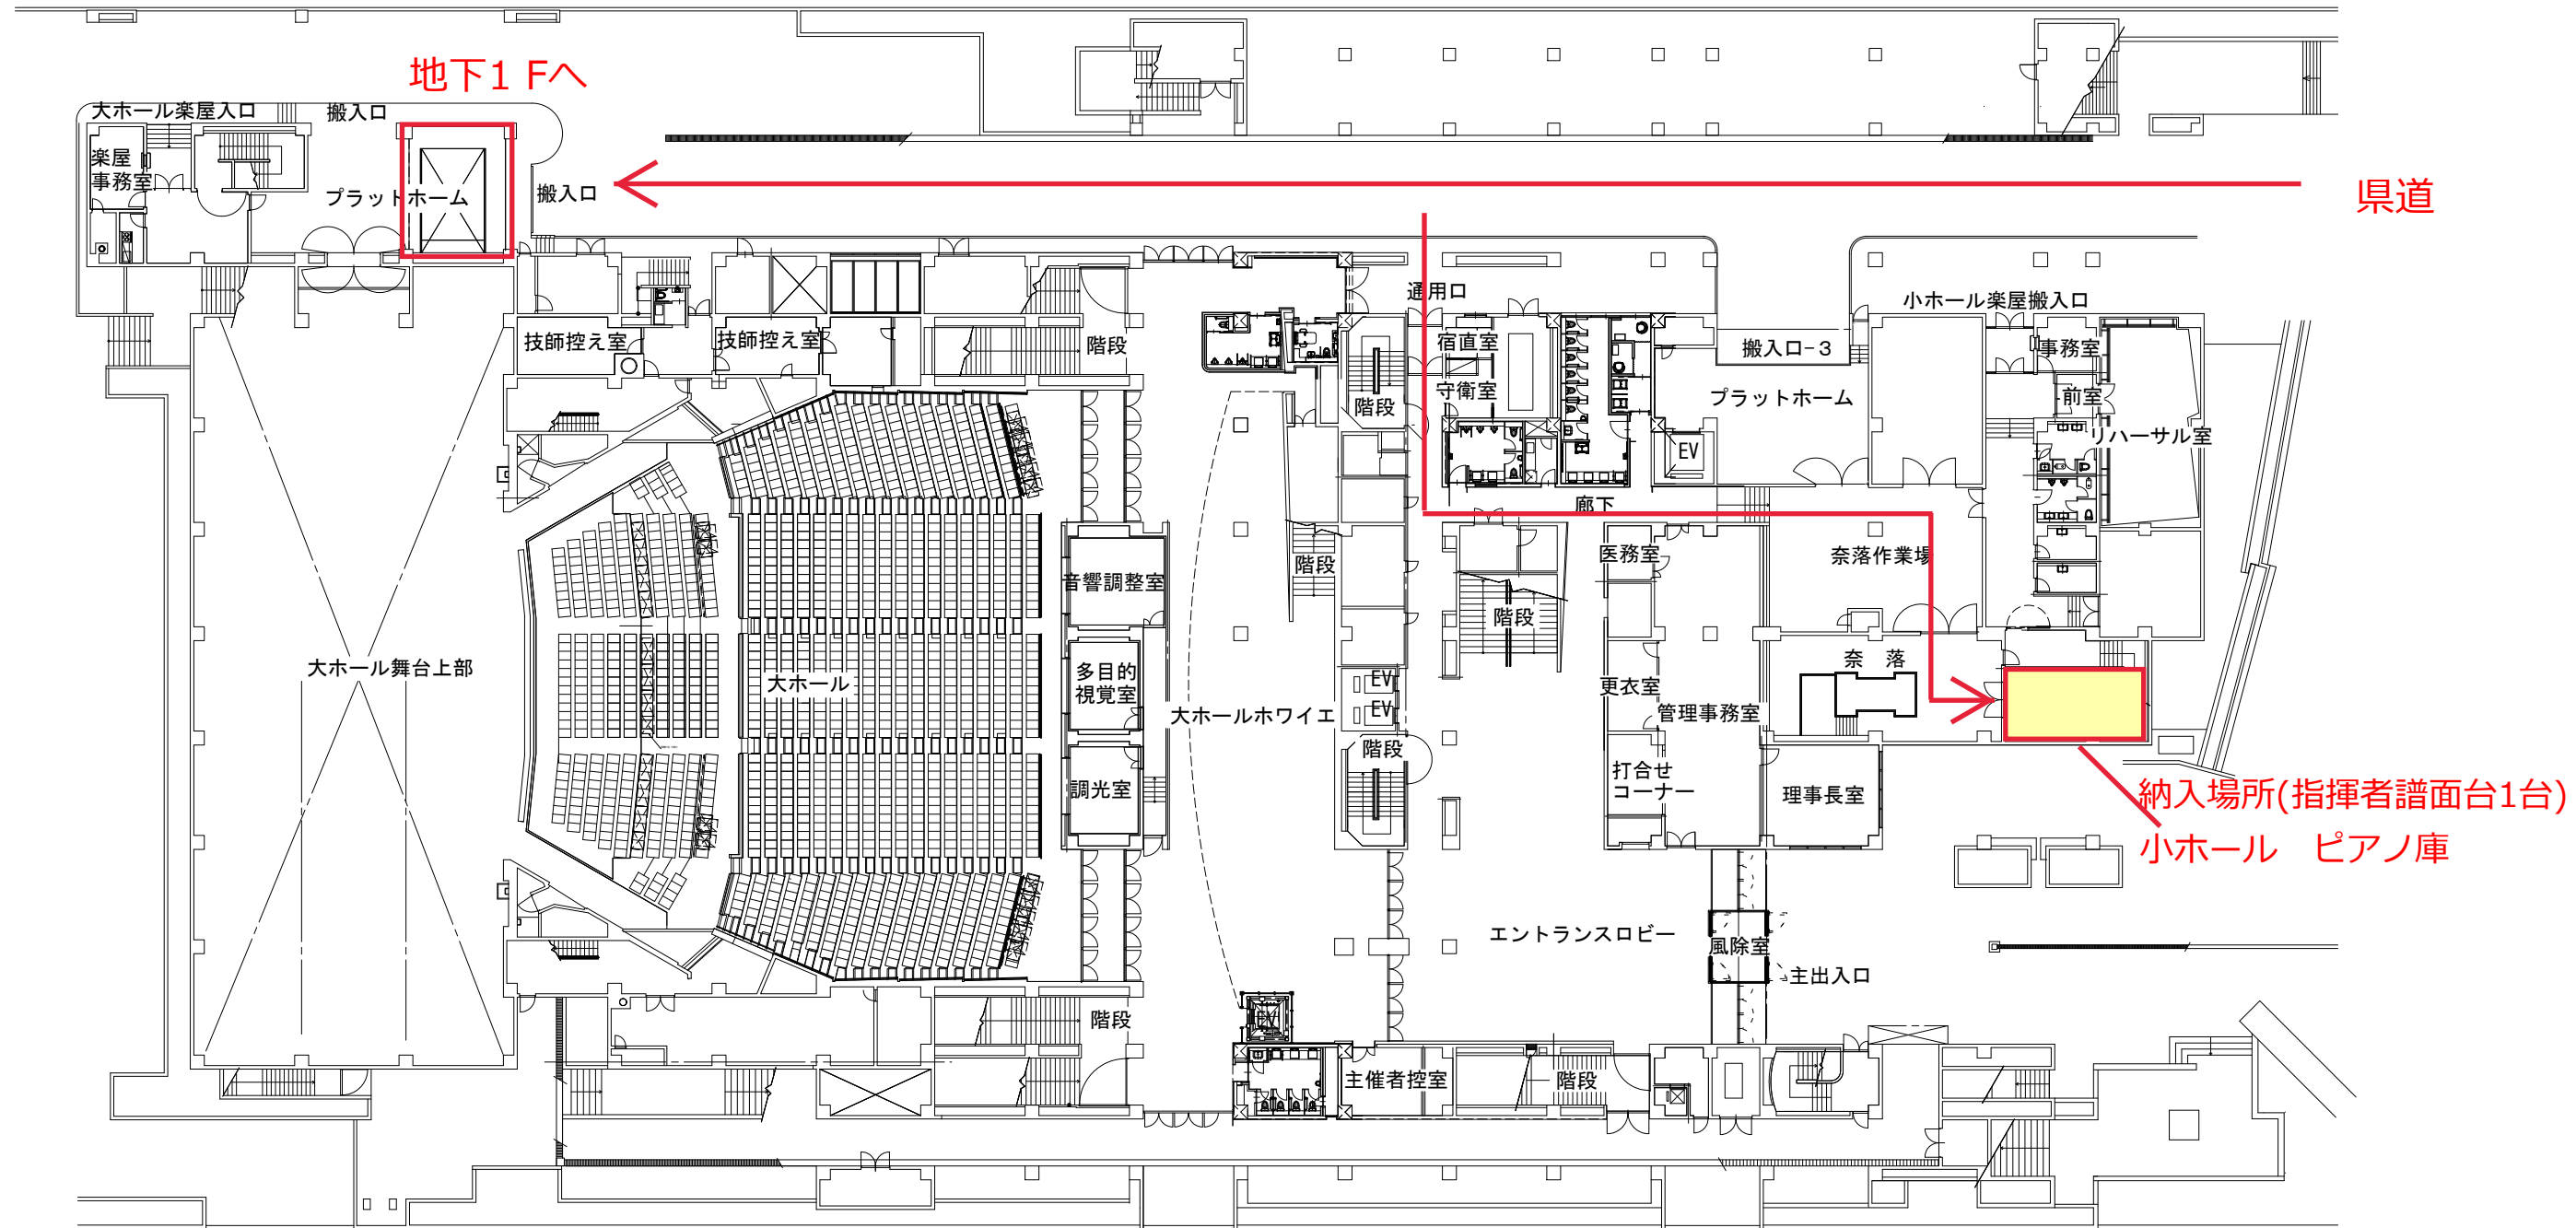


1階平面図

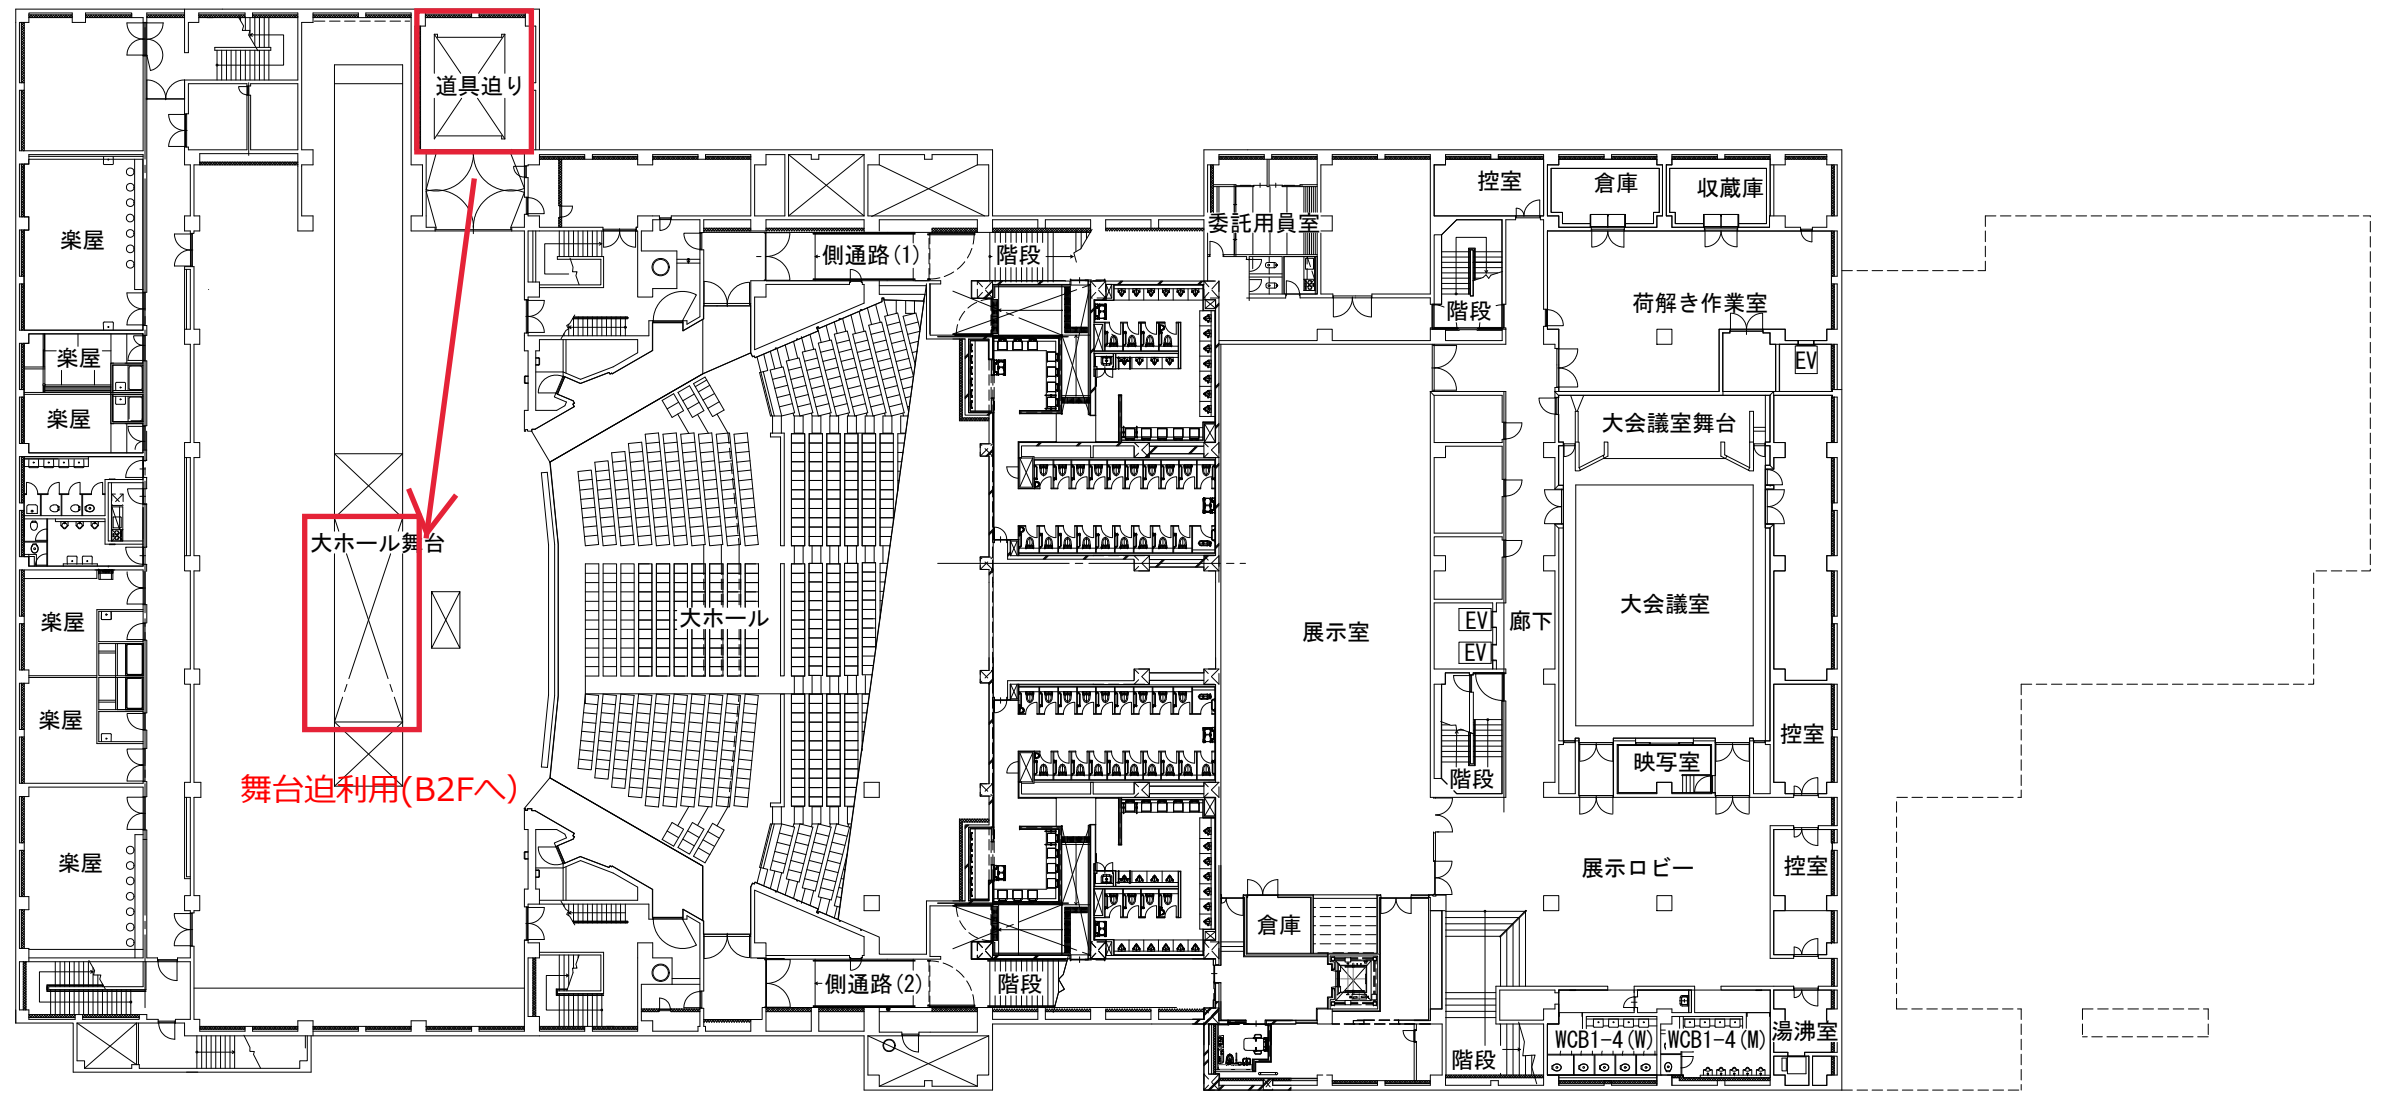

地下1階平面図

納入場所  
(グランドピアノ運搬車1台、  
指揮者譜面台1台)  
大ホールピアノ庫

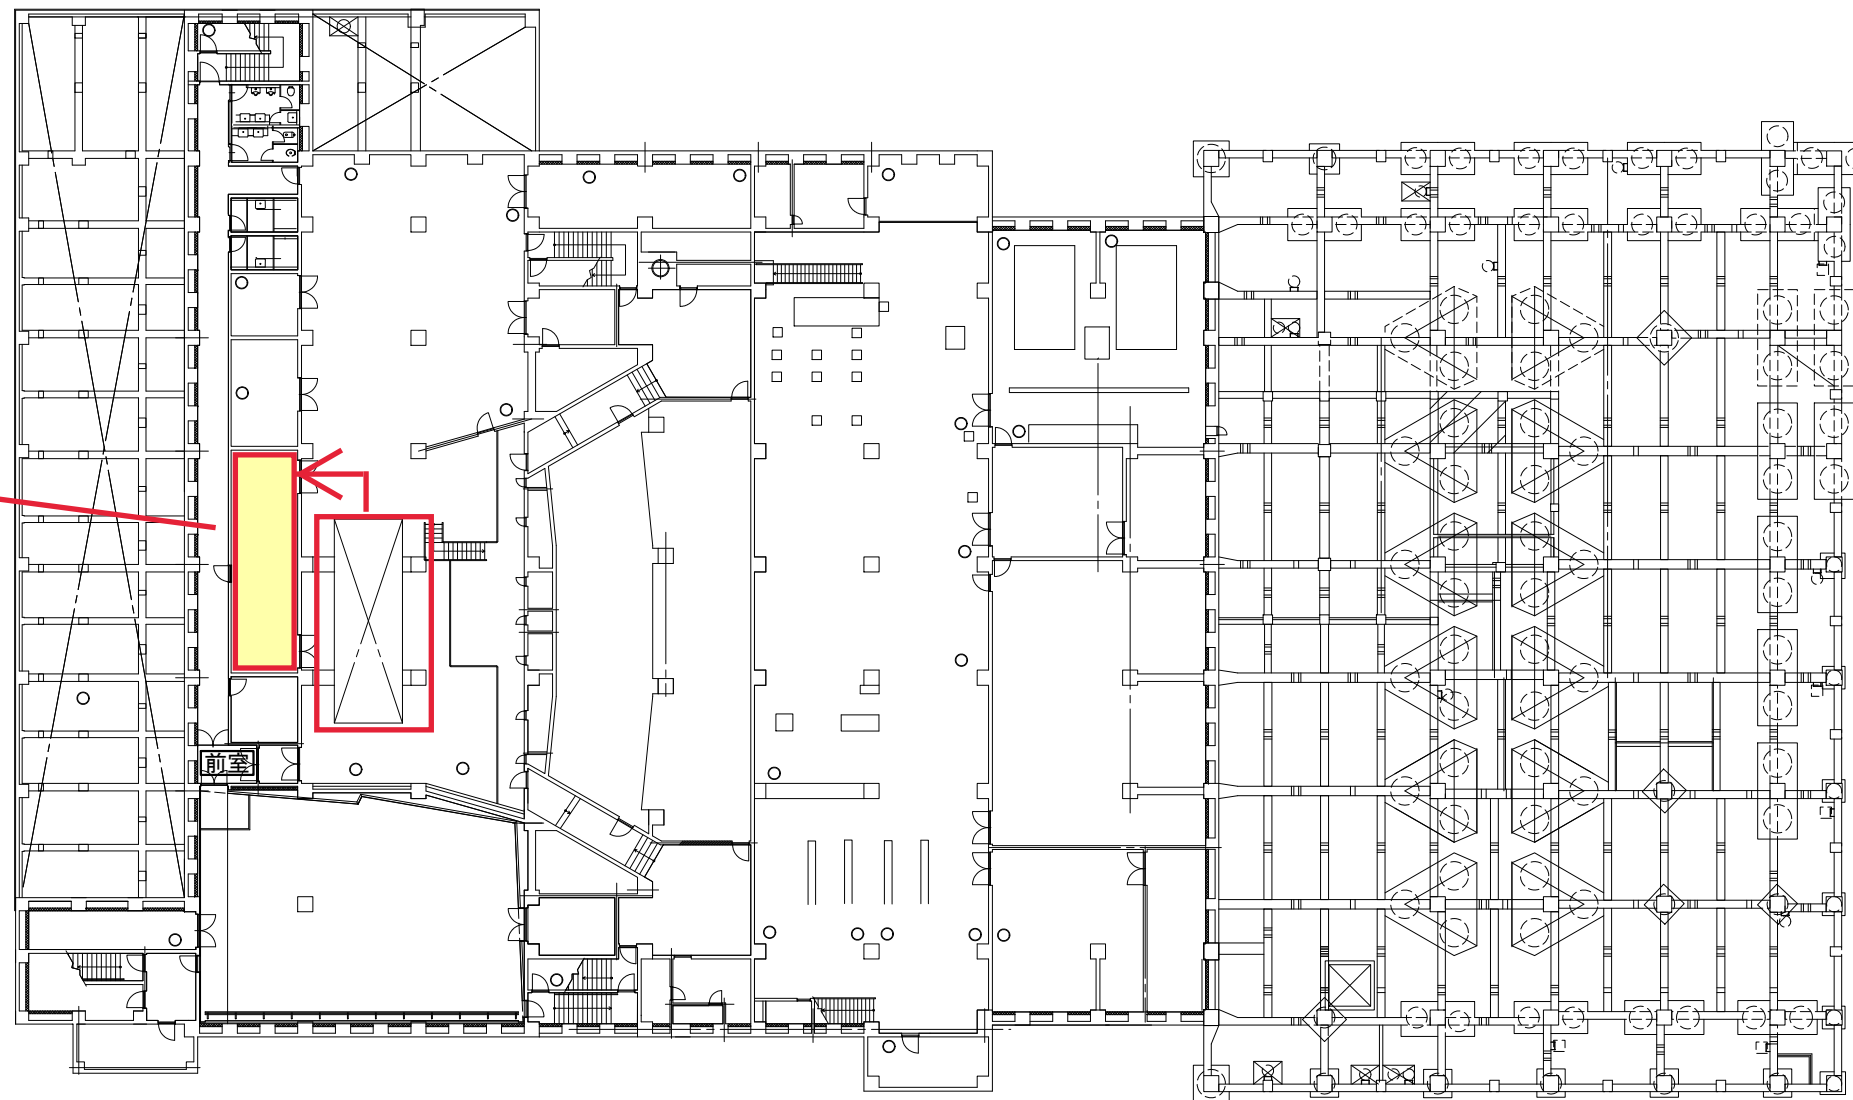

地下2階平面図