

特記仕様書

1. 総則 この特記仕様書は令和4年度に開設する放課後子ども教室に納入する什器や家具などの備品について必要な事項を定めることを目的とする。
2. 件名 放課後子ども教室用備品(什器・家具等)の購入
3. 品名・規格・数量 片袖机 2脚 ほか
※詳細は別紙「同等品一覧表」参照。
4. 納入期限 令和4年9月30日(金)
5. 納入場所 大野小学校 ほか7校
※詳細は別紙「納入場所・納入場所別数量一覧表」ならびに別紙「納入先図面」を参照。
6. 担当課 学校地域連携推進課 (市川市南八幡2-20-2 第2庁舎4階)
電話: 047-383-9386(直通)
7. 納入について
 - ・納入日時については、事前に担当課に確認し、運営に支障がない日程に調整すること。
 - ・組み立てが必要な商品については、納入前あるいは納入時に組み立てし、完成した状態で納入すること。
 - ・販売状態で製品保証書、説明書が付属している場合には、納入時一緒に納入すること。
 - ・この仕様に疑義が生じたときには、速やかに担当課及び契約課へ連絡し指示を受けるものとする。
8. その他
 - ・現地確認を行うときは、担当課職員に連絡し、日時を調整してから行うこと。
 - ・契約者は、暴力団等排除に係る契約解除に関する特約条項を遵守すること。
 - ・その他不明な点は、担当課職員及び契約課職員と協議し指示に従うものとする。
 - ・この特記仕様書に定めのない事項について、物品供給契約書(物品供給契約約款を含む)に定めるとおりとする。
 - ・耐震固定については両開保管庫、下駄箱、整理棚(ランドセルロッカー)において実施すること。

別紙 同等品一覧表

品名	要求事項	数量	単位	コクヨ	ITOKI	プラス
片袖机	寸法：W1000mm × D700mm × H700mm 天板：メラミン化粧板(白色) 脚：アジャスター脚 スチール焼付塗装仕上(白色) 側面パネル無し 幕板：有 スチール焼付塗装仕上(白色) 引出し：3段 シリンダー錠・ペントレー・仕切り板付	2	脚	SD-SR107S3F11N3	CZN-107CAB-W9W9	LA-107D-3
両開保管庫	寸法：W880mm × D380mm × H1790mm 本体：スチール焼付塗装(灰白色) 棚板：4枚 シリンダー錠・ラッチ付 耐震固定有	16	台	S-360F1NN	H-360WN-WE	SS-206
回転椅子	寸法：W570mm～610mm D550～600mm 最低位H780～820mm,最高位H880～930mm で昇降調整可能なこと。 最低位SH405mm～410mm,最高位491mm～515mm で昇降調整可能なこと。 ※寸法はすべて外寸の最大値を示すものとする。 背・座：布地(濃青色) 本体・脚：強化樹脂(灰色または黒色) 肘：樹脂製ループ肘(灰色または黒色) 脚：ゴム単輪キャスター	2	脚	CR-G211F4HSN65-V	KT-186PV-T1B2	KB-K56SL 697-825 (キャスター：669-983)
折りたたみ机	寸法：W1800mm × D450mm × H700mm 天板：メラミン化粧板(茶系色) 脚：スチールパイプ塗装仕上げ アジャスター4本脚 棚：無し 幕板：無し	24	脚	KT-500P1EN	TTF184NX-Z992	YT-eL615 52-567
折りたたみ椅子	寸法：W440～453mm × D430～505mm × H740mm(SH425mm) 背・座：ビニールレザー(濃青色) 脚：φ19.1スチール丸パイプクロムメッキ	48	脚	CF-M5VBN	KKA-513DD-Z9B3	FC-792N 17-460
下駄箱(24人用)	寸法：W900～1002mm × D330～351mm × H1590～1770mm 本体：鋼板 塗装仕上(灰白色もしくは白色) 1列6段 通し棚タイプ 中棚付き 耐震固定有	14	脚	SX-K6F1N	HDK-106AT-WE	NO609 06-572
傘立	寸法：W508～835mm × D278～300mm × H485～500mm 本体：スチールパイプ・アジャスター脚(滴受けトレー付) 収納可能本数25本以上	16	台	US-30BK	LCA-430	AY-25 09-633

品名	要求事項	数量	単位	コクヨ	SEIKO	NAIKI
整理棚 (ランドセルロッカー)	寸法：W1760～1780mm × D380～400mm × H880mm 本体：鋼板 塗装仕上(灰白色) 15人用(5列3段) 耐震固定有	14	個	SLK-53F1	HLN-15	HB15A-HK

別紙 納入場所・納入場所別数量一覧表

●納入場所について

No.	放課後子ども教室 新設校	住所	納入場所情報
1	大野小学校	市川市南大野1丁目42番1号	校舎2階
2	若宮小学校	市川市若宮3丁目54番10号	校舎3階
3	中山小学校	市川市中山1丁目1番5号	校舎1階
4	妙典小学校	市川市妙典2丁目14番2号	校舎1階
5	真間小学校	市川市真間4丁目1番1号	校舎2階
6	菅野小学校	市川市菅野6丁目14番1号	校舎2階
7	塩焼小学校	市川市塩焼5丁目9番8号	校舎1階
8	幸小学校	市川市幸1丁目11番1号	校舎4階

※納入場所詳細については、

別紙「放課後子ども教室用什器・家具の購入(納入先図面)」を参照。

●納入備品の数量について (数量の単位:台)



品名	大野	若宮	中山	妙典	真間	菅野	塩焼	幸	備品 数量
片袖机	1	1	0	0	0	0	0	0	2
両開保管庫	2	2	2	2	2	2	2	2	16
回転椅子	1	1	0	0	0	0	0	0	2
折りたたみ机	3	3	3	3	3	3	3	3	24
折りたたみ椅子	6	6	6	6	6	6	6	6	48
下駄箱(24人用)	2	2	2	2	2	2	0	2	14
傘立	2	2	2	2	2	2	2	2	16
整理棚(ランドセルロッカー)	3	0	3	1	0	2	2	3	14
各校 合計	20	17	18	16	15	17	15	18	




別紙 納入先図面

平成31年度


施設の配置図	縮尺	1/1200 0 10 20 30 40 m	学校名	大野 小学校	調査番号	(都道府県)(市町村)	(学 校)	整理番号
					122030183			441-1

凡 例	
建物	
(未) 未とりこわし建物	
(危) 危険建物	
(借) 借用建物	
(一) 一時使用建物	
建物以外の工作物等	
(門) 正門、通用門	
(囲) 囲 障	
(藤) 藤棚	
(ジ) ジャングルジム	
(飼) 飼 育 小 屋	
(簡) 簡易な小規模建物	
(倉) 倉庫	
(吹) 吹き抜けの渡廊下	
(受) 受水槽	
(浄) 浄化槽	
(ス) スペリ台	
(一) 一輪車用手すり	
(で) 電柱遊具	
(フ) 築山	
(い) 井桁遊具	
(ブ) ブランコ	
(助) 助木	
(鉄) 鉄棒	
(口) ロープ塔	
(登) 登棒	
(雲) 雲梯	
(撲) 相撲場	
(電) キュービクル	
(動) 動物小屋	

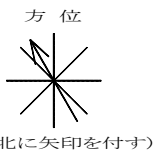
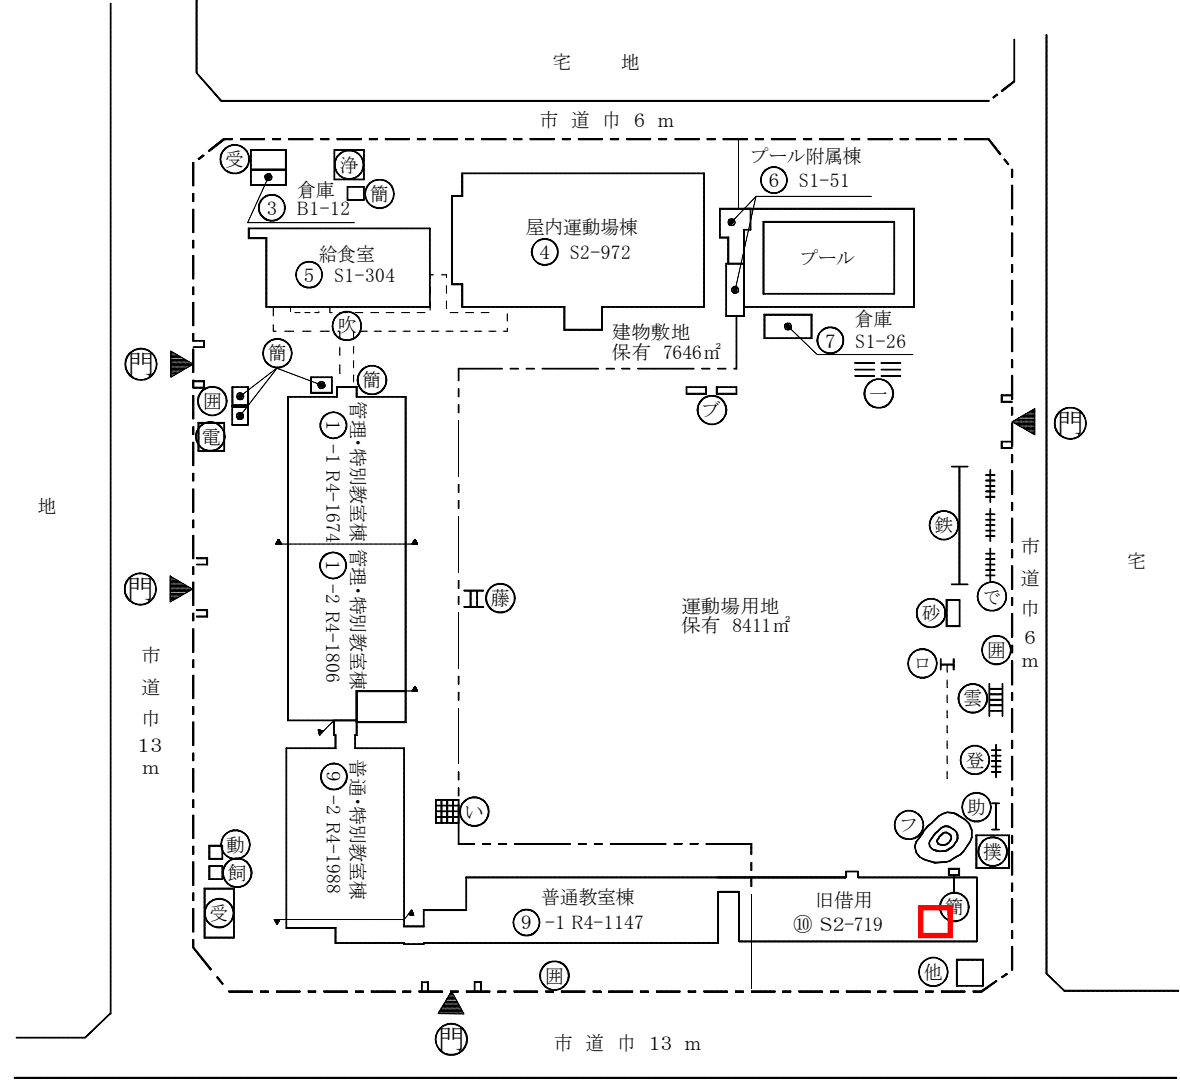


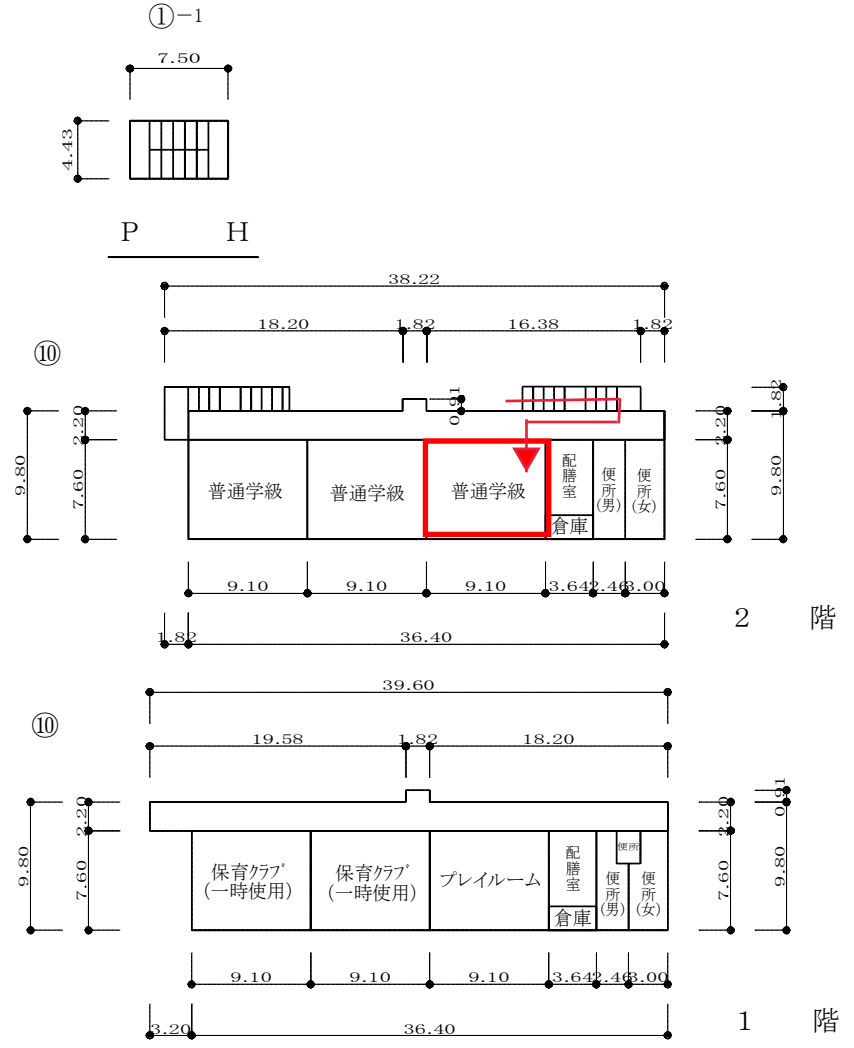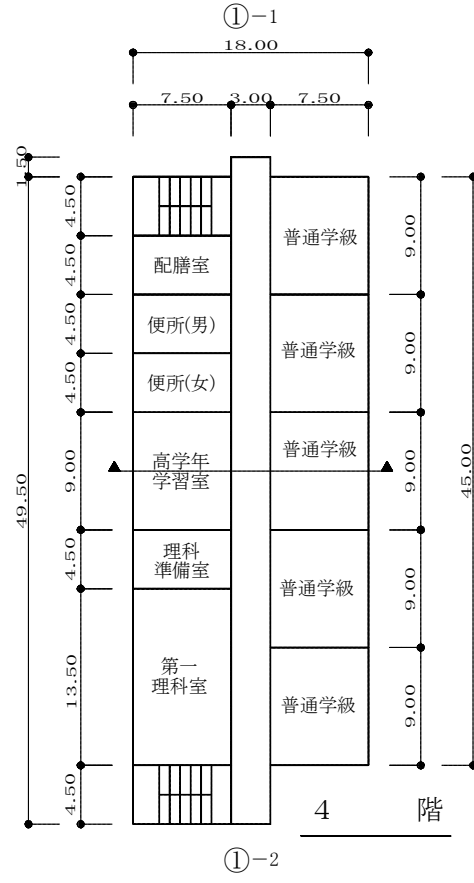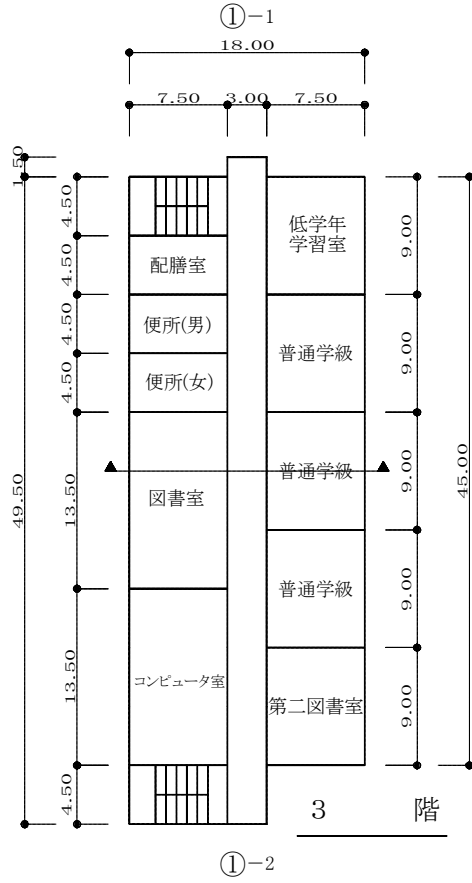


- 凡例
- 建物
- (未) 未とりこわし建物
 - (危) 危険建物
 - (借) 借用建物
 - (一) 一時使用建物
- 建物以外の工作物等
- (自) 自転車
 - (門) 正門、通用門
 - (倉) 倉庫
 - (吹) 吹き抜けの廊下
 - (温) 温室
 - (撲) 相撲場
 - (受) 受水槽
 - (鉄) 鉄棒
 - (バ) バックネット
 - (囲) 囲障
 - (動) 動物小屋
 - (電) キュービクル
 - (砂) 砂場
 - (は) はん登棒
 - (平) 平行棒
 - (う) うんてい
 - (ジ) ジャングジム
 - (ス) スベリ台
 - (ブ) ブランコ
 - (サ) サッカーゴール

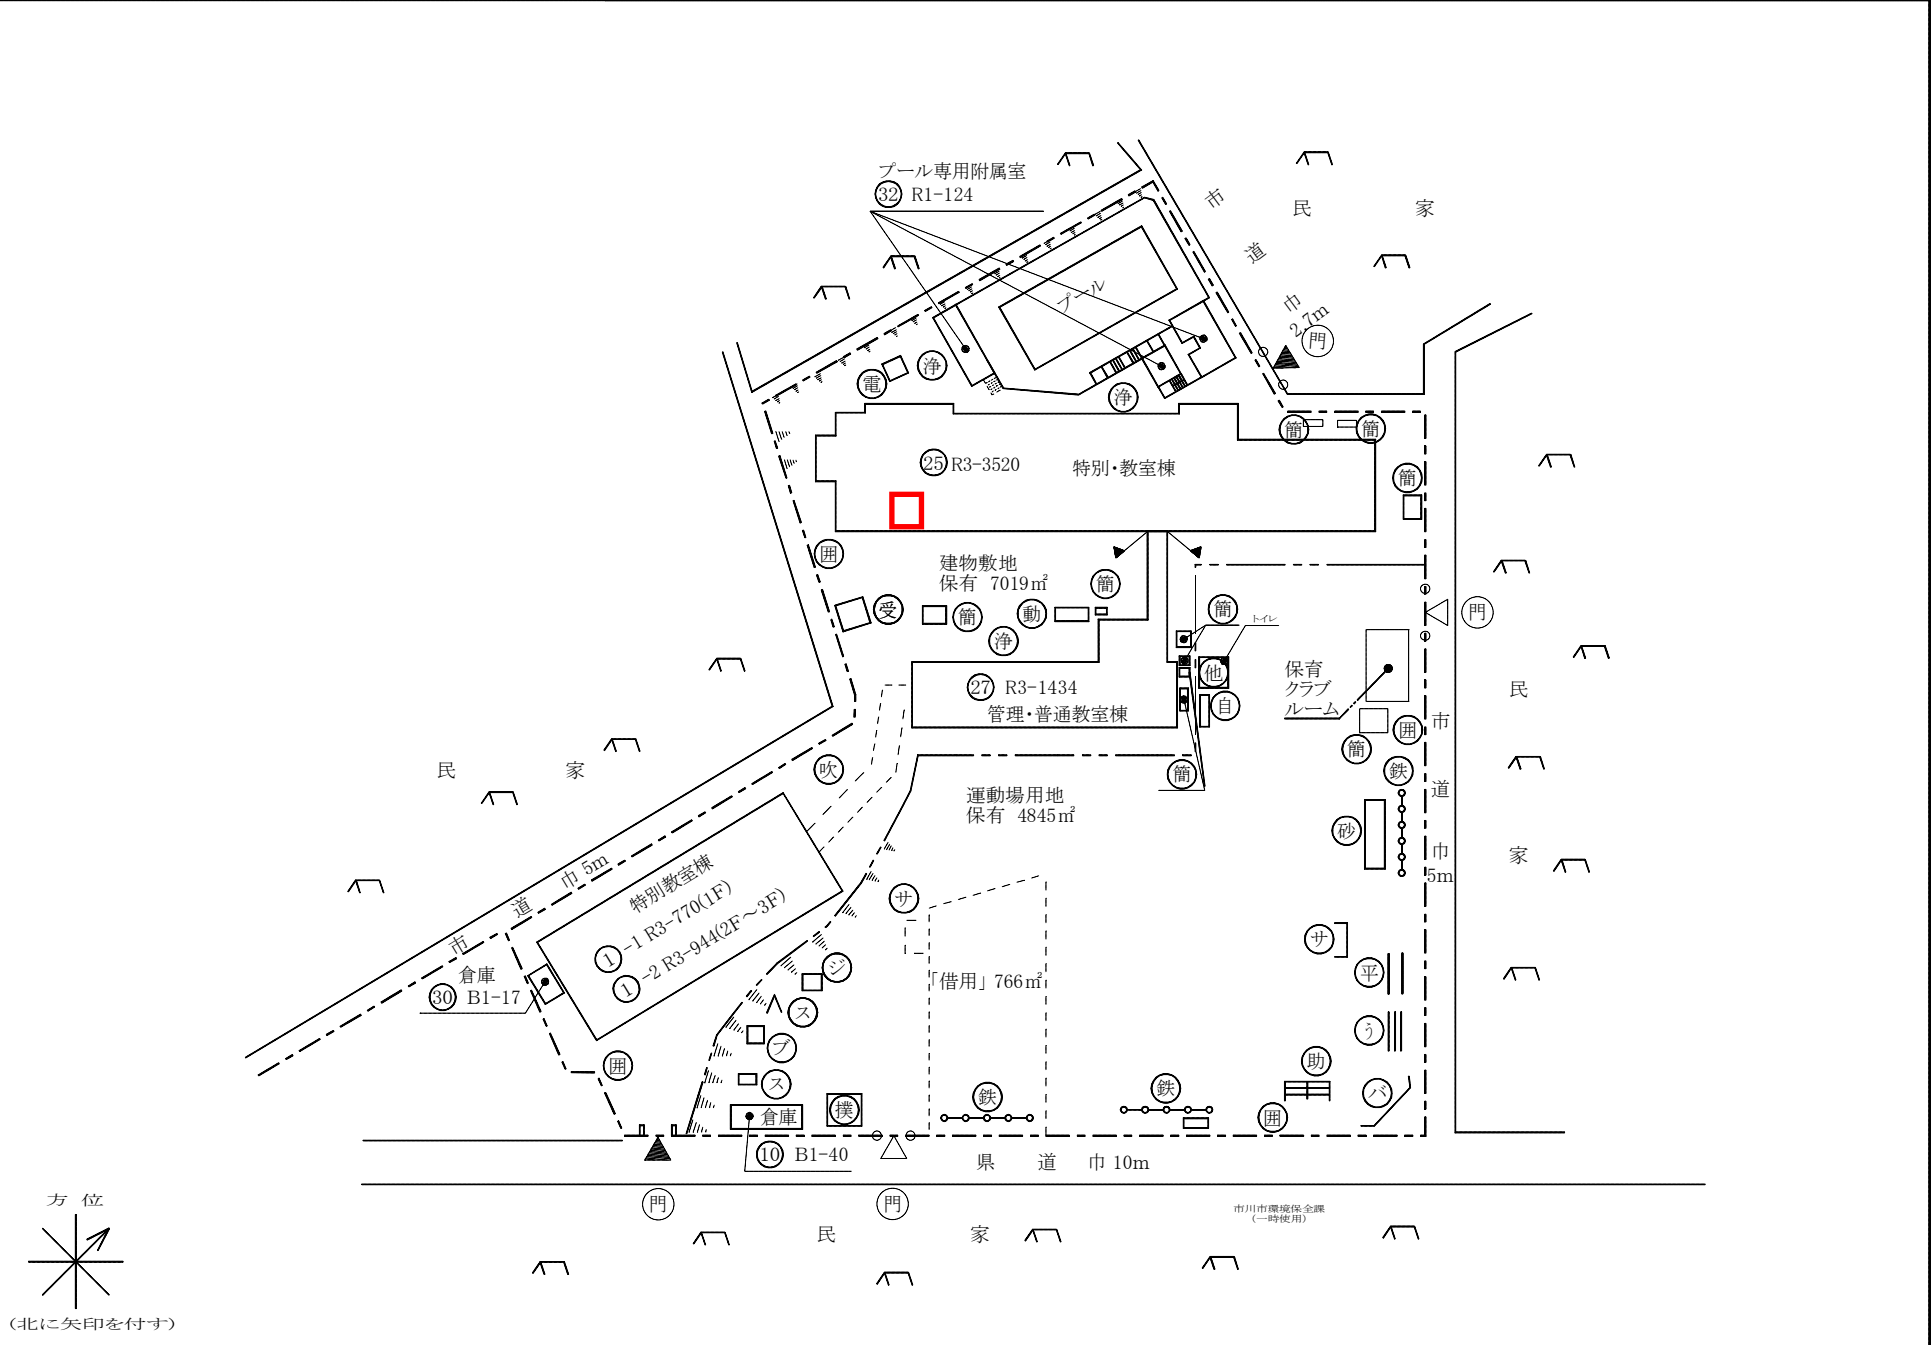



②5

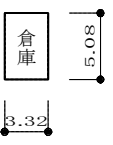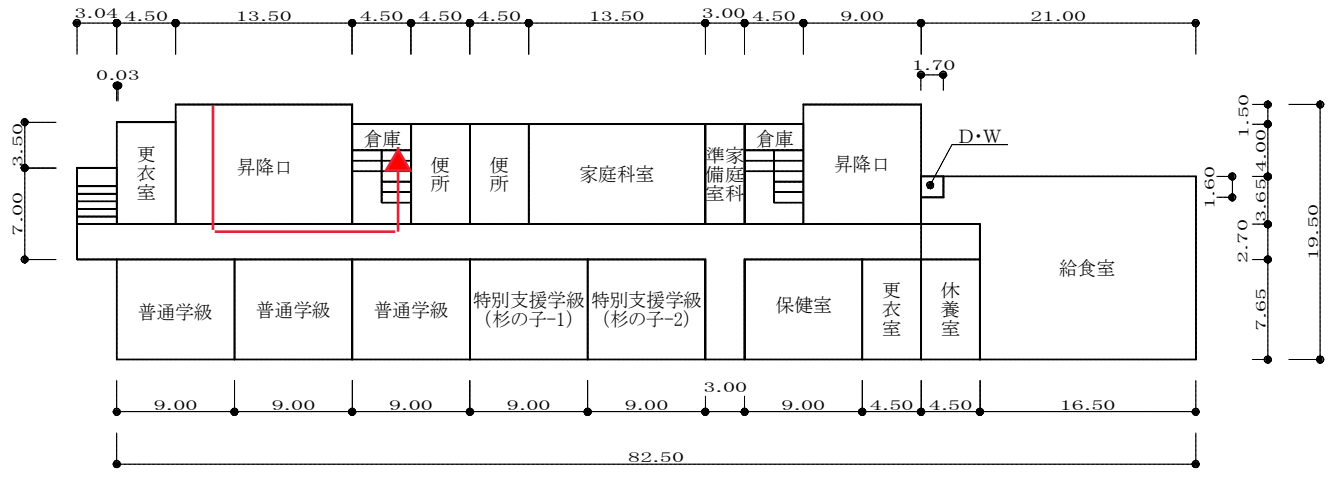

①-1

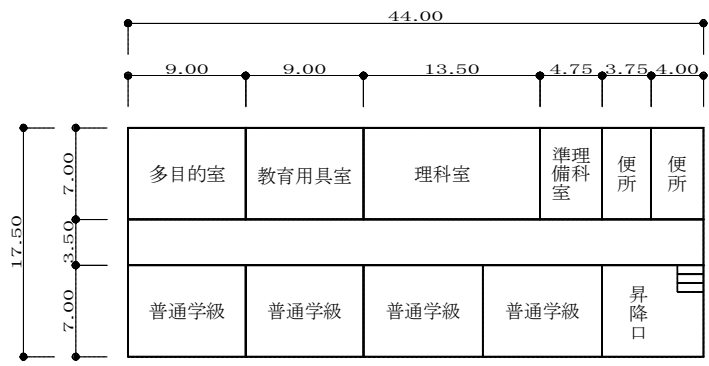

②7 1 F

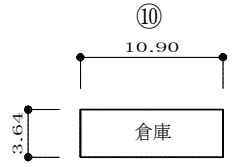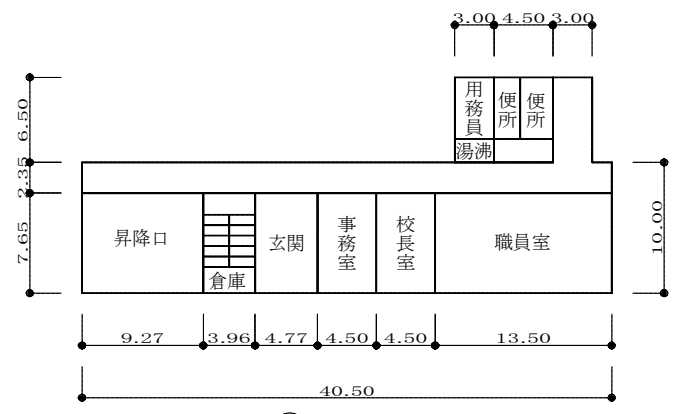

1 階


給食室 291m²
プール専用付属室 124m²

平成31年度

平面図

縮尺





1/600

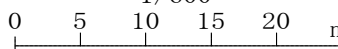

学校名



若宮 小学校

調査番号 (都道府県)(市町村) (学 校) 整理番号
 122030160 418-3

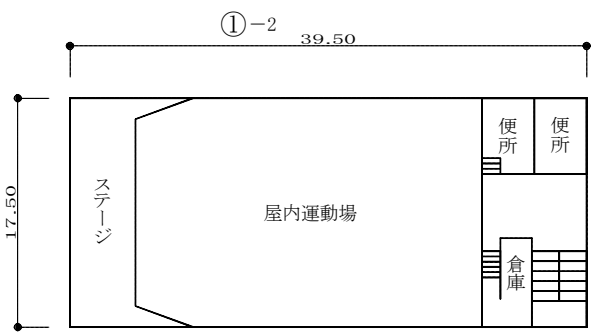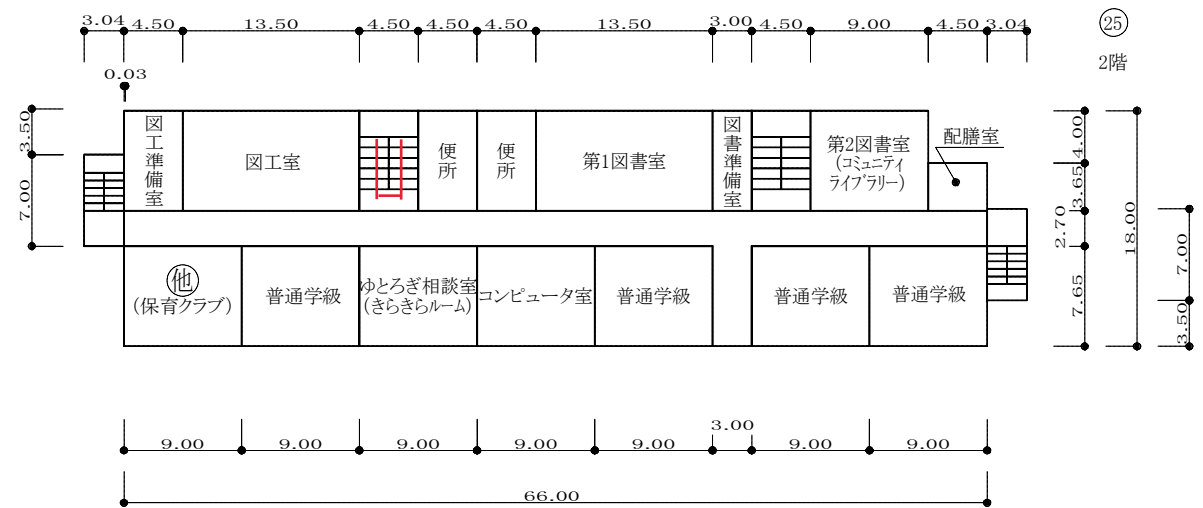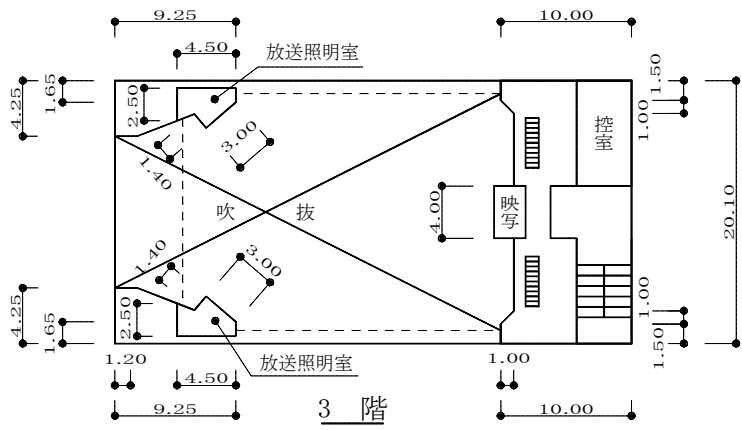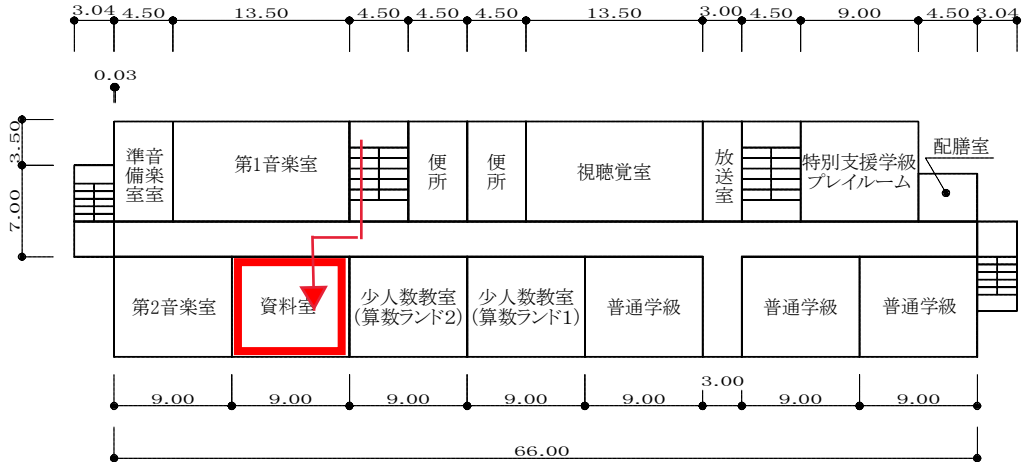


2階



- ### 凡 例
- 建物
 - (未) 未とりこわし建物
 - (危) 危険建物
 - (借) 借用建物
 - (一) 一時使用建物
 - (S) 鉄骨造
 - 建物以外の工作物等
 - (門) 正門、通用門
 - (温) 温室
 - (倉) 倉庫
 - (柵) 柵障
 - (撲) 相撲場
 - (動) 動物小屋
 - (受) 受水槽
 - (鉄) 鉄棒
 - (ブ) ブランコ
 - (電) キュービクル
 - (ジ) ジャンブルジム
 - (ス) スペリ台
 - (築) 築山アスレチック
 - (コ) コンビネーション
 - (浄) 浄化槽機械室
 - (砂) 砂場
 - (助) 助木
 - (雲) 雲梯
 - (登) 登り棒
 - (平) 平行棒
 - (シ) シーソー
 - (吹) 吹き抜けの渡廊下
 - (自) 自転車置場

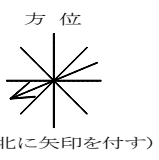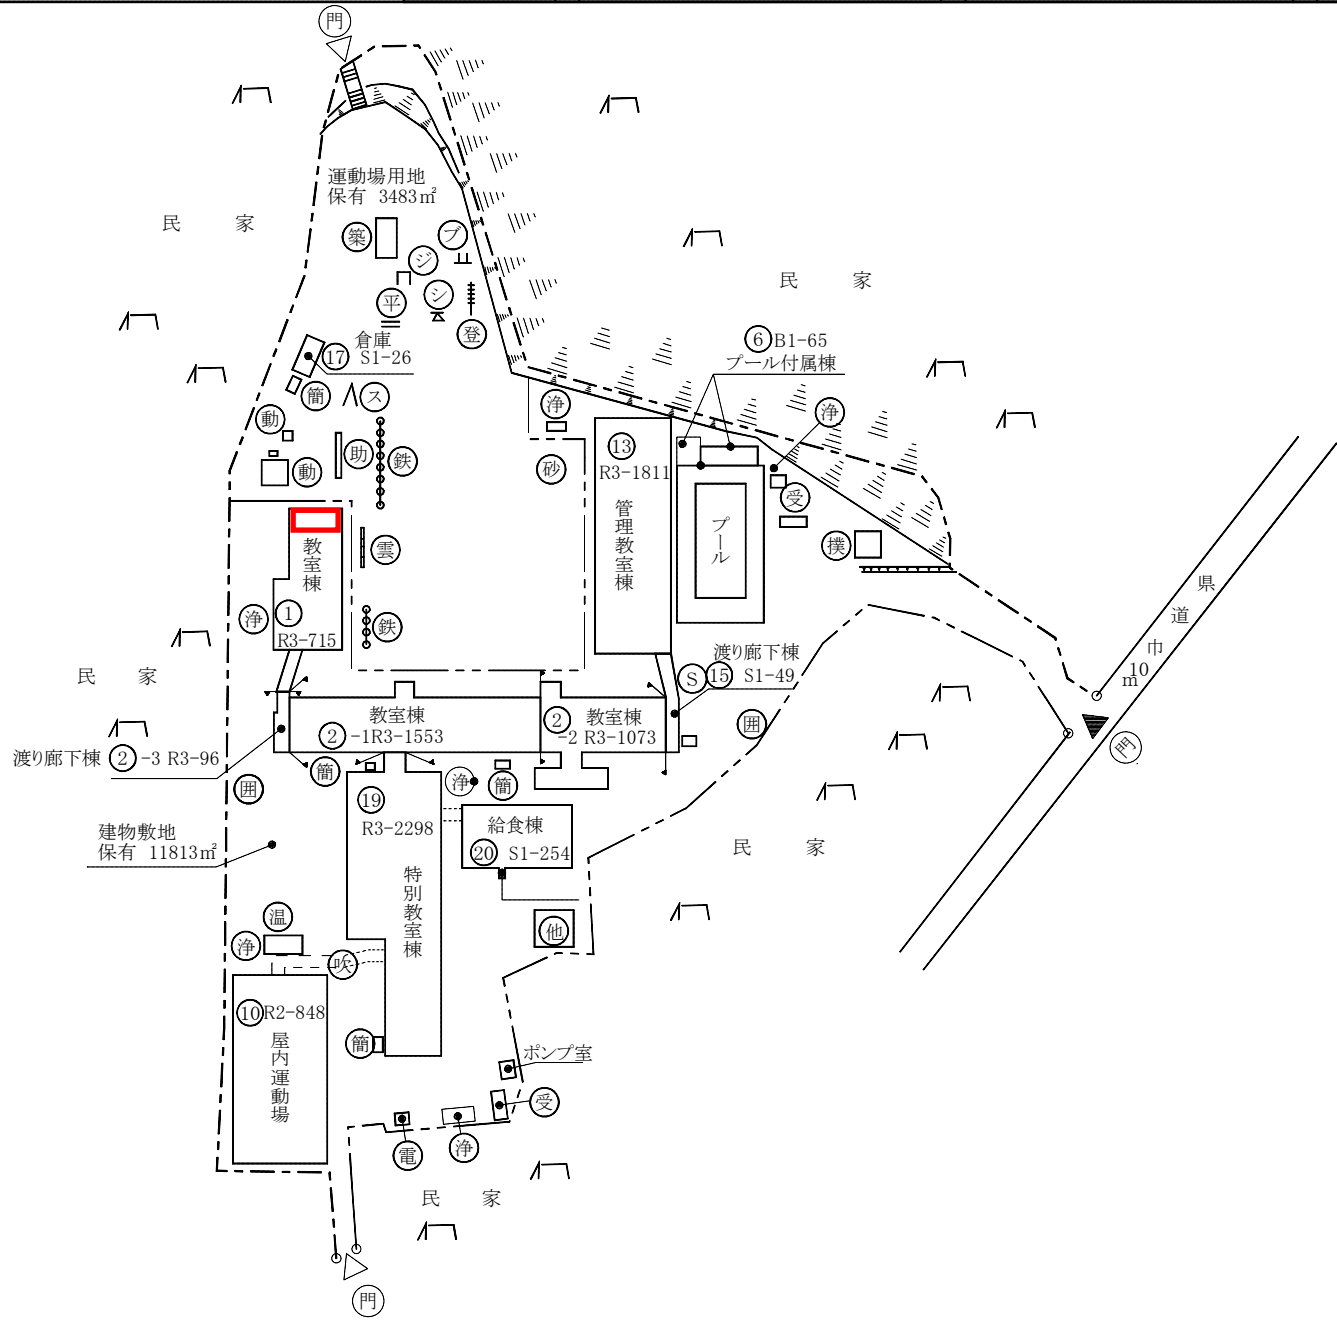


平成31年度

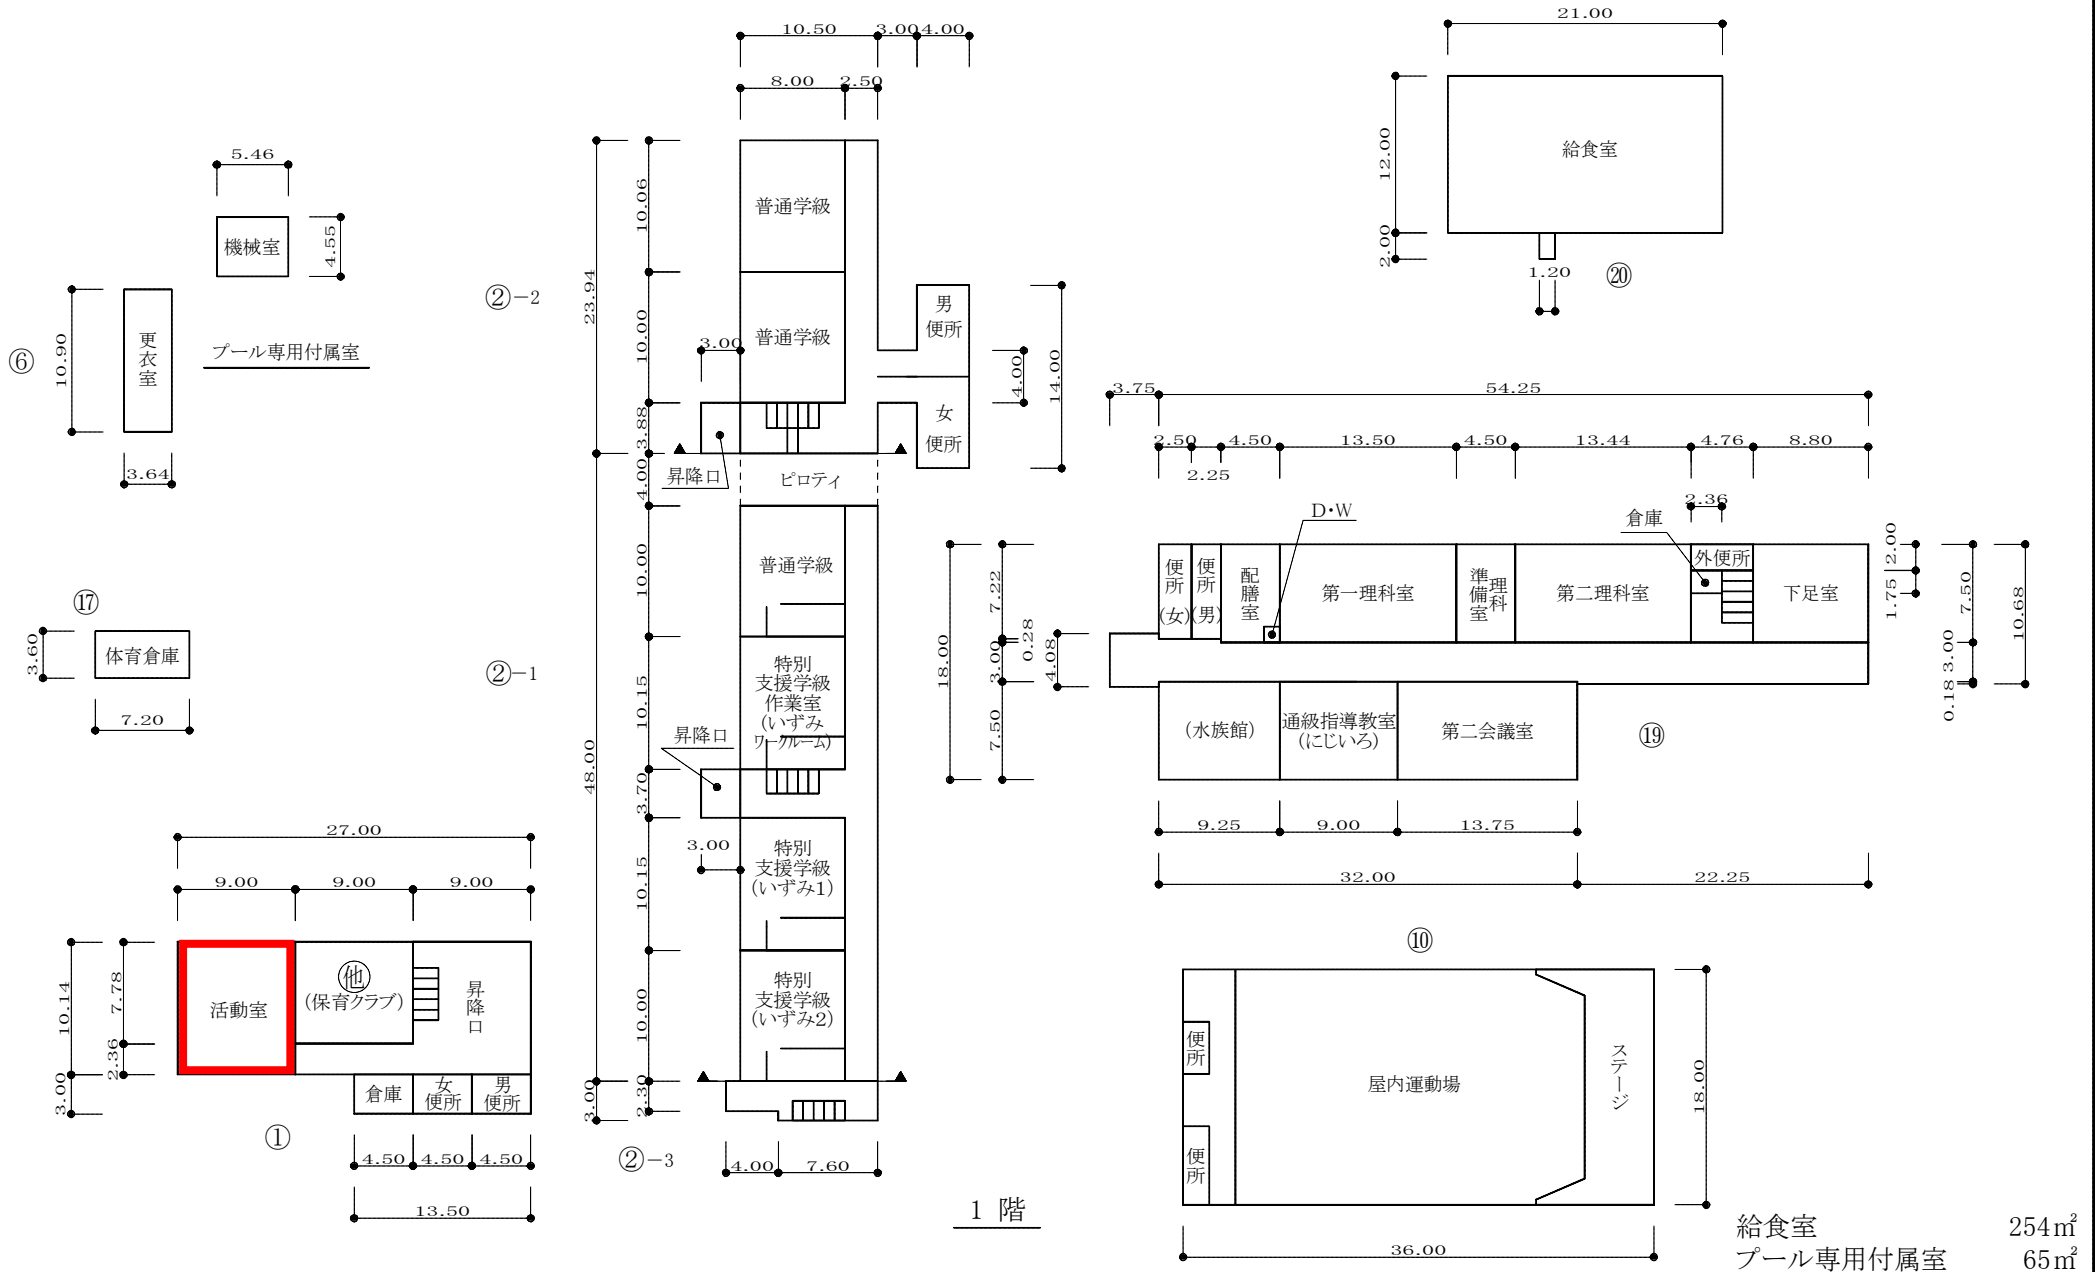


- ### 凡例
- 建 物
- (未) 未とりこわし建物
 - (危) 危険建物
 - (借) 借用建物
 - (一) 一時使用建物
 - (屋) 屋外環境整備事業によるもの
 - (未) 未完成建物
- 建物以外の工作物等
- (門) 正門、通用門
 - (バ) バックネット
 - (鉄) 鉄 棒
 - (砂) 砂 場
 - (バ) バスケットボール
 - (コ) コンビネーション
 - (平) 平均台
 - (ブ) ブランコ
 - (タ) タイヤ
 - (動) 動物小屋
 - (池) 池
 - (ジ) ジャングルジム
 - (撲) 相撲場
 - (碑) 石碑

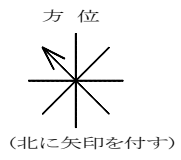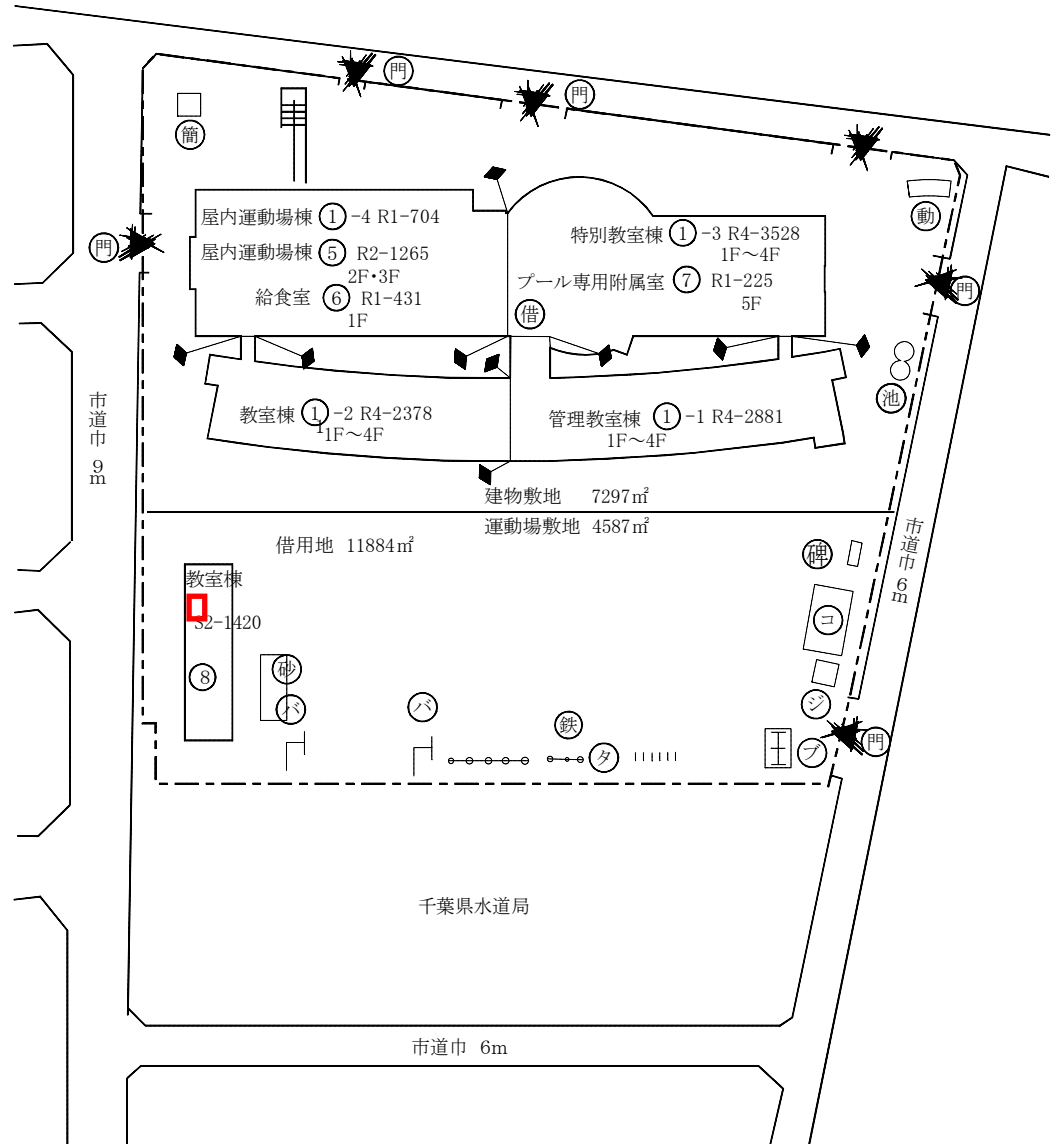


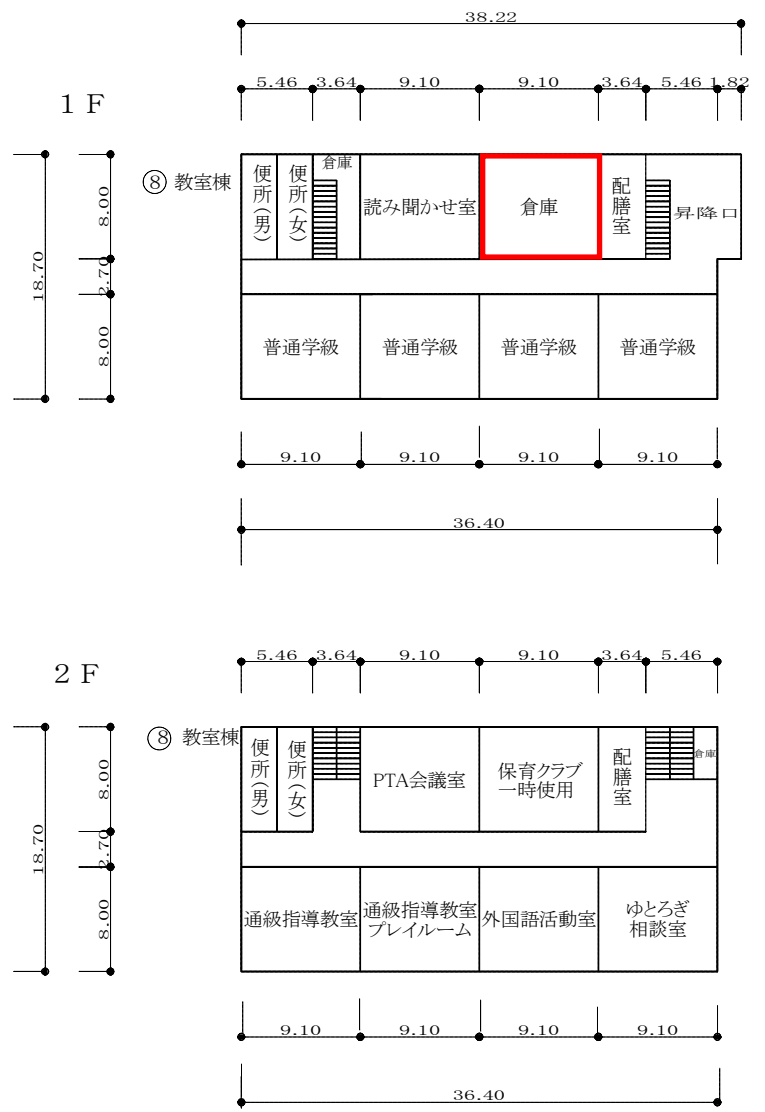


- 凡例
- 建物
- (未) 未とりこわし建物
 - (危) 危険建物
 - (借) 借用建物
 - (一) 一時使用建物
 - (屋外) 屋外環境整備事業によるもの
 - (未完) 未完成建物
- 建物以外の工作物等
- (門) 正門、通用門
 - (柵) 柵障
 - (砂) 砂場
 - (シ) ジャンブルジム
 - (倉) 倉庫
 - (撲) 相撲場
 - (動) 動物小屋
 - (電) キュービクル
 - (シ) シーソー
 - (鉄) 鉄棒
 - (フ) 藤棚
 - (受) 受水槽
 - (浄) 浄化槽
 - (ス) すべり台
 - (他) その他
 - (登) 登り棒
 - (雲) 雲梯
 - (コ) コンビネーション
 - (ブ) ブランコ

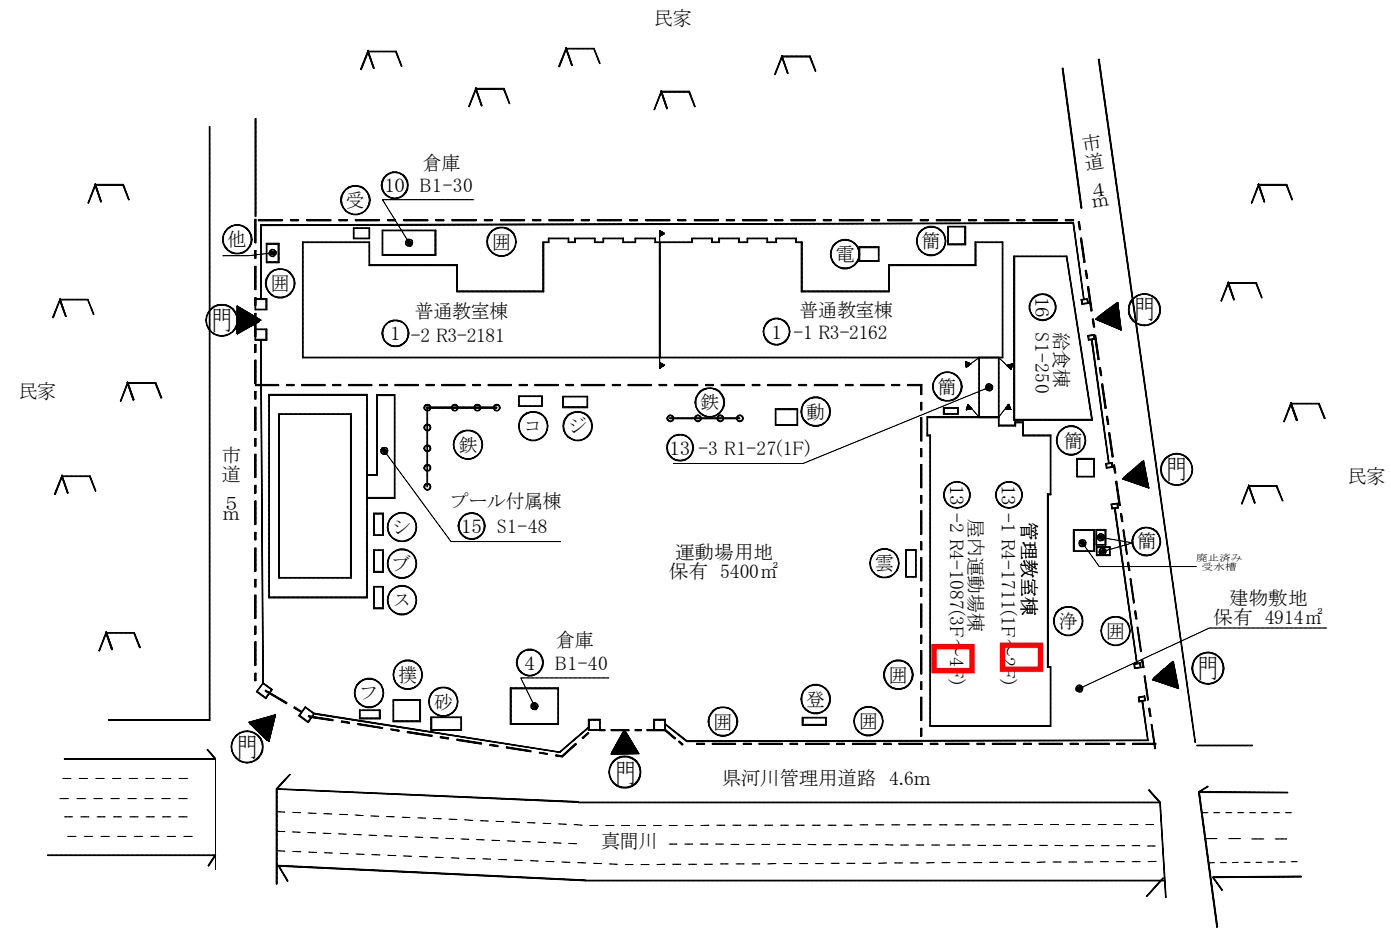


⑬-3

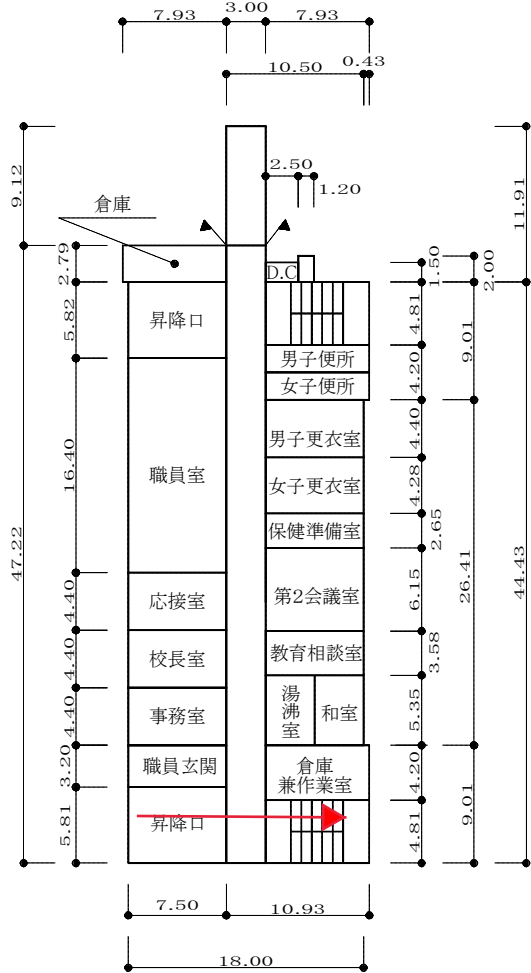

⑬-1 1階

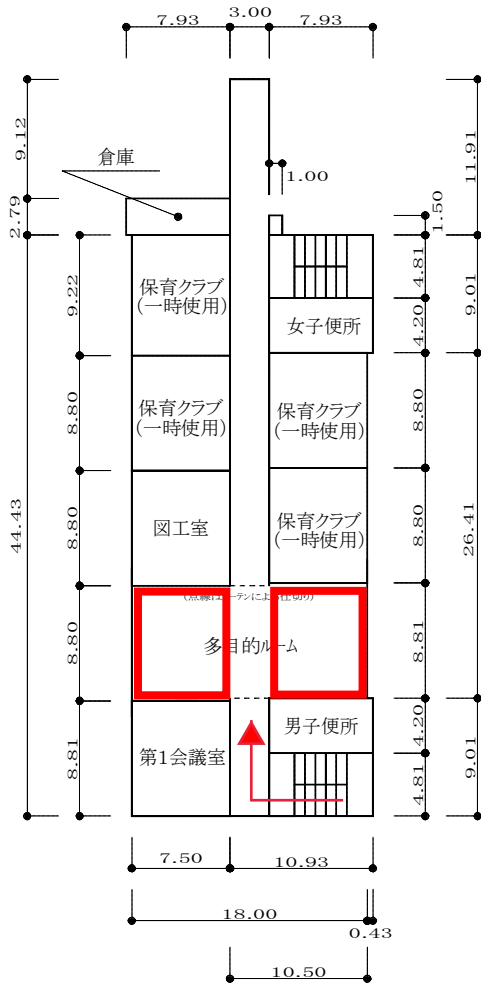


⑬-1 2階

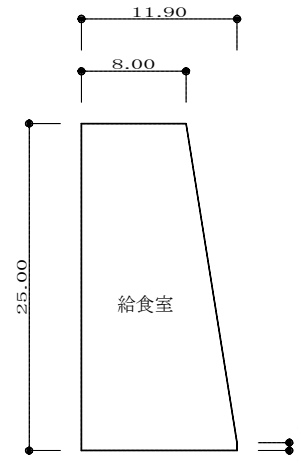

⑬



④

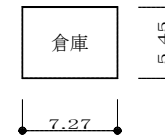

⑩




- 凡例
- 建物
- (未) 未とりこわし建物
 - (危) 危険建物
 - (借) 借用建物
 - (一) 一時使用建物
 - (屋外) 屋外環境整備事業によるもの
 - (未完) 未完成建物
- 建物以外の工作物等
- (門) 正門、通用門
 - (囲) 囲 障
 - (砂) 砂 場
 - (鉄) 鉄 棒
 - (撲) 相撲場
 - (自) 自転車置場
 - (受) 受水槽
 - (倉) 倉庫
 - (吹) 吹き抜けの渡廊下
 - (動) 動物小屋
 - (電) キュービクル
 - (ア) アスレチックコース
 - (ジ) ジャンプ台
 - (ブ) ブランコ
 - (シ) シーズー
 - (ス) スベリ台
 - (ノ) のぼり棒

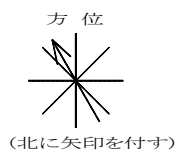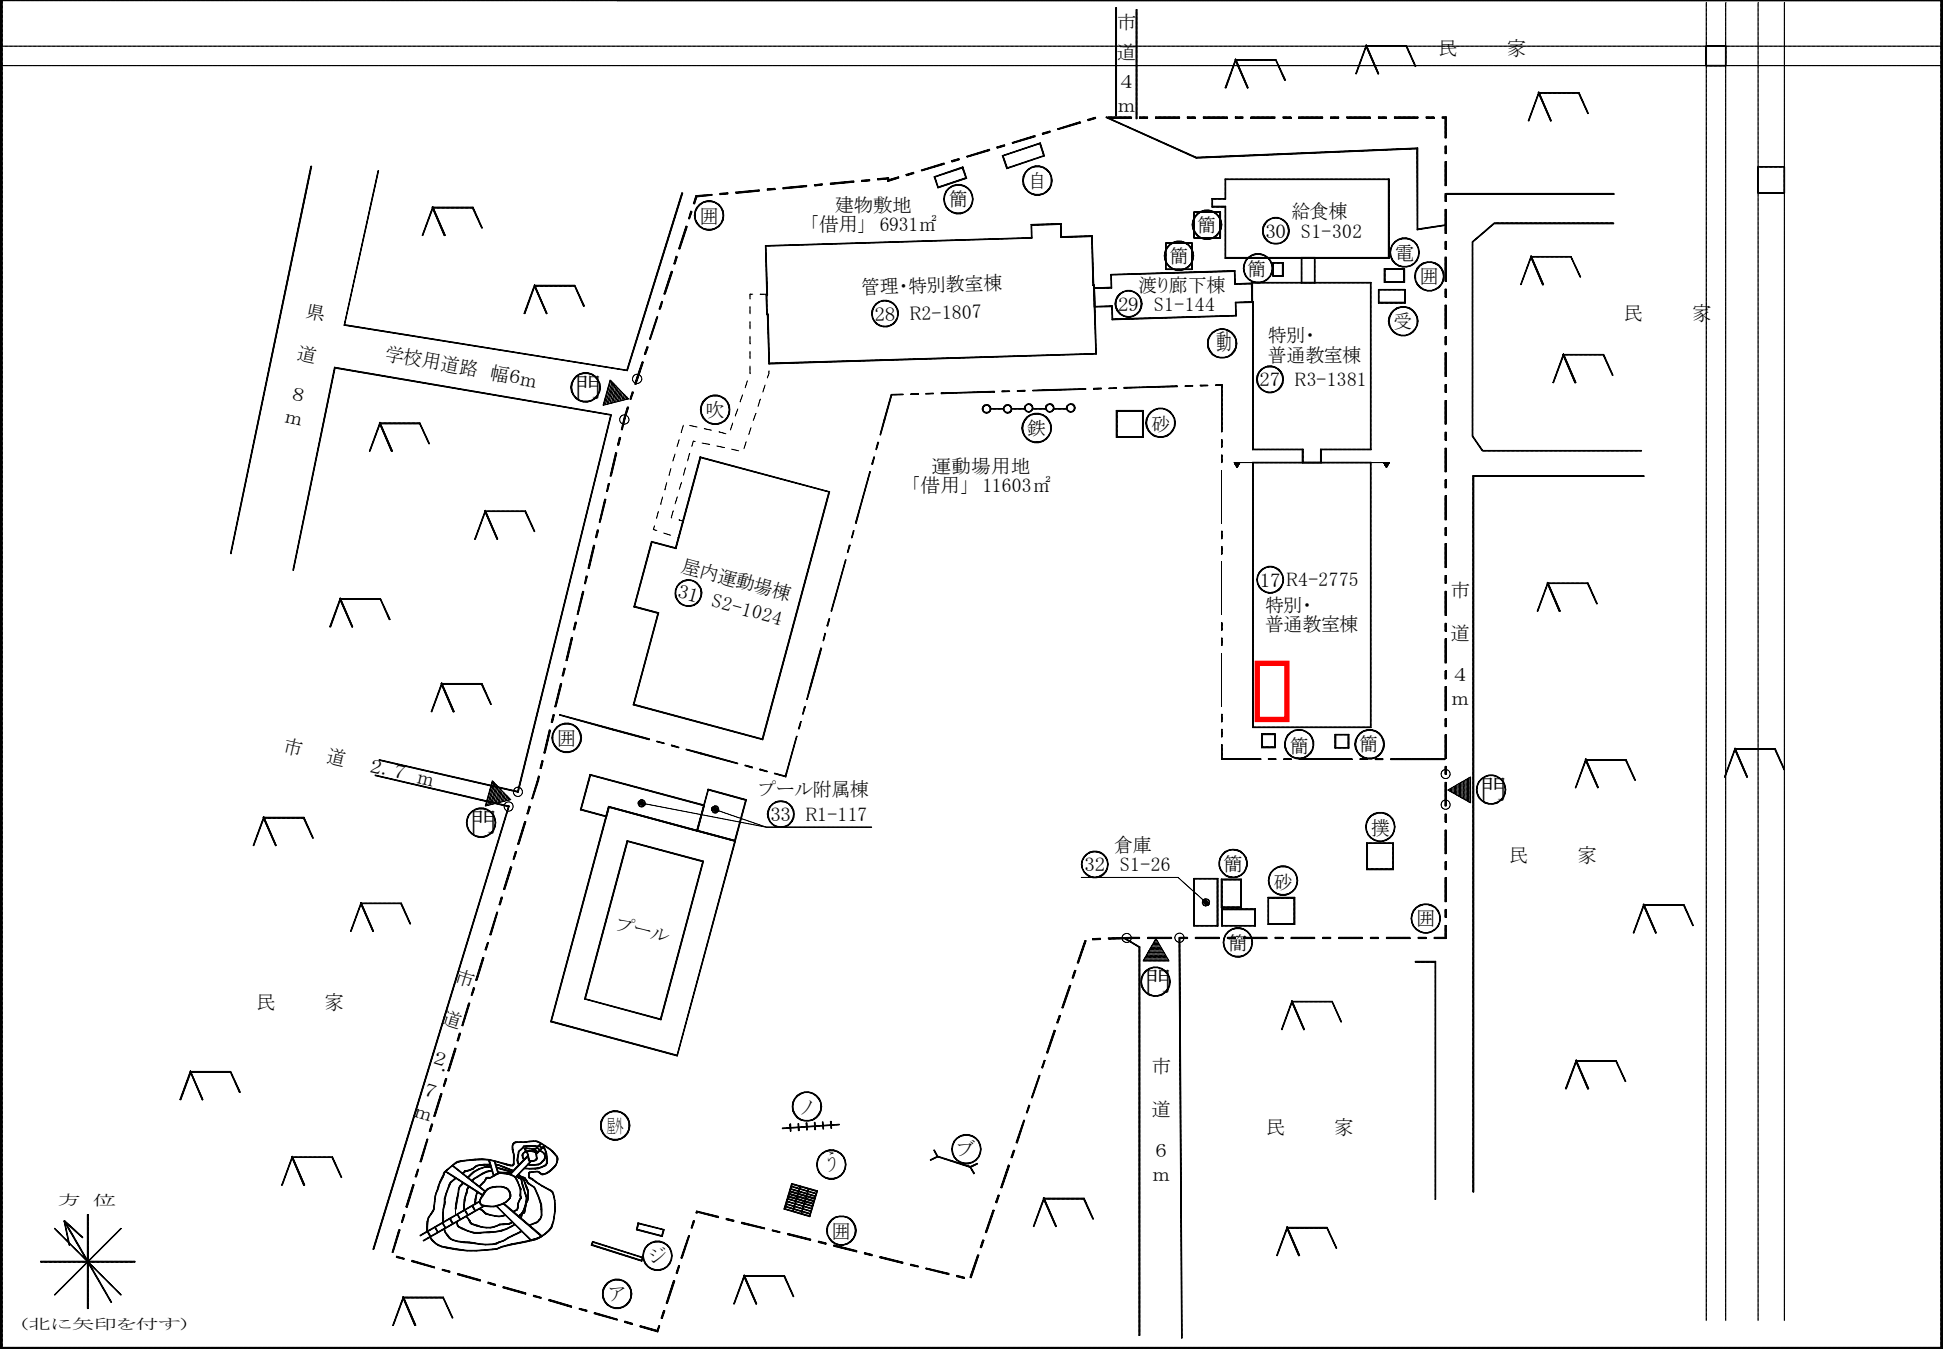

平成31年度

平面図

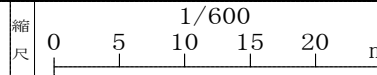

学校名


菅野 小学校

調査番号 122030153


(都道府県)(市町村) (学 校)

整理番号 411-3


㉘ 2階

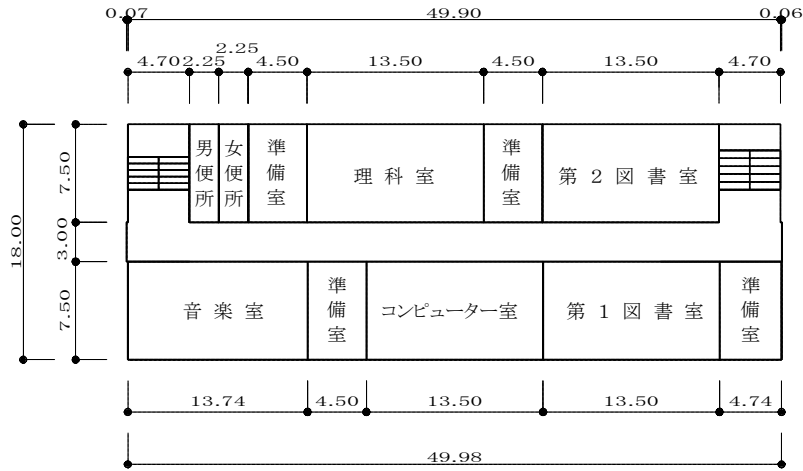


㉙

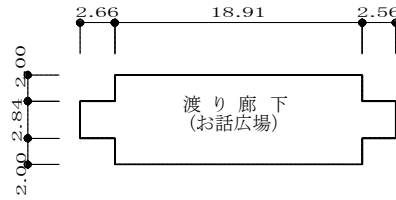


㉗ 2階

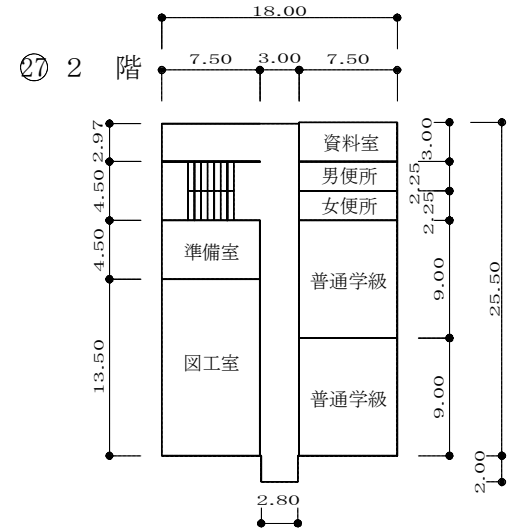


㉖ 2階

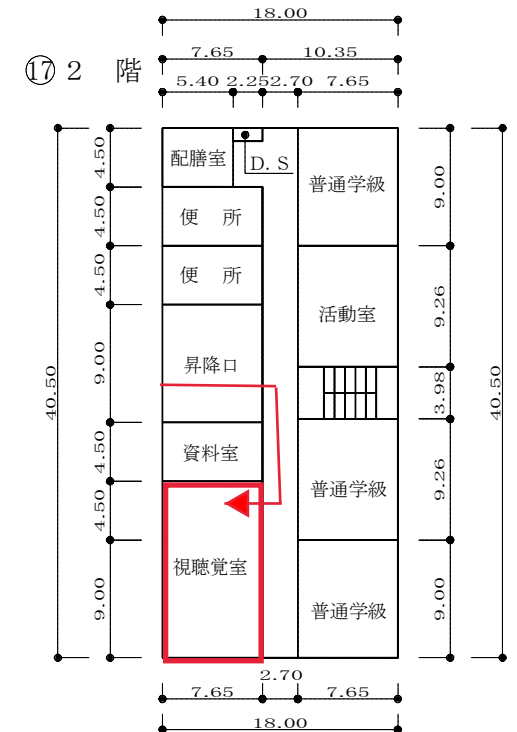

- 凡例
- 建物
- (未と) 未とりこわし建物
 - (危) 危険建物
 - (借) 借用建物
 - (一時) 一時使用建物
 - 建物以外の工作物等
 - (門) 正門、通用門
 - (ジ) ジャンブルジム
 - (撲) 相撲場
 - (温) 温室
 - (簡) 簡易な小規模建物
 - (吹) 吹き抜けの渡廊下
 - (電) キュービクル
 - (築) 築山
 - (受) 受水槽
 - (浄) 浄化槽
 - (鉄) 鉄棒
 - (動) 動物小屋
 - (ス) スベリ台
 - (囲) 囲障
 - (バ) バasketゴール
 - (ブ) ブランコ
 - (ト) 登はん棒
 - (ウ) 雲梯
 - (肋) 肋木
 - (他) 当核学校以外の建物



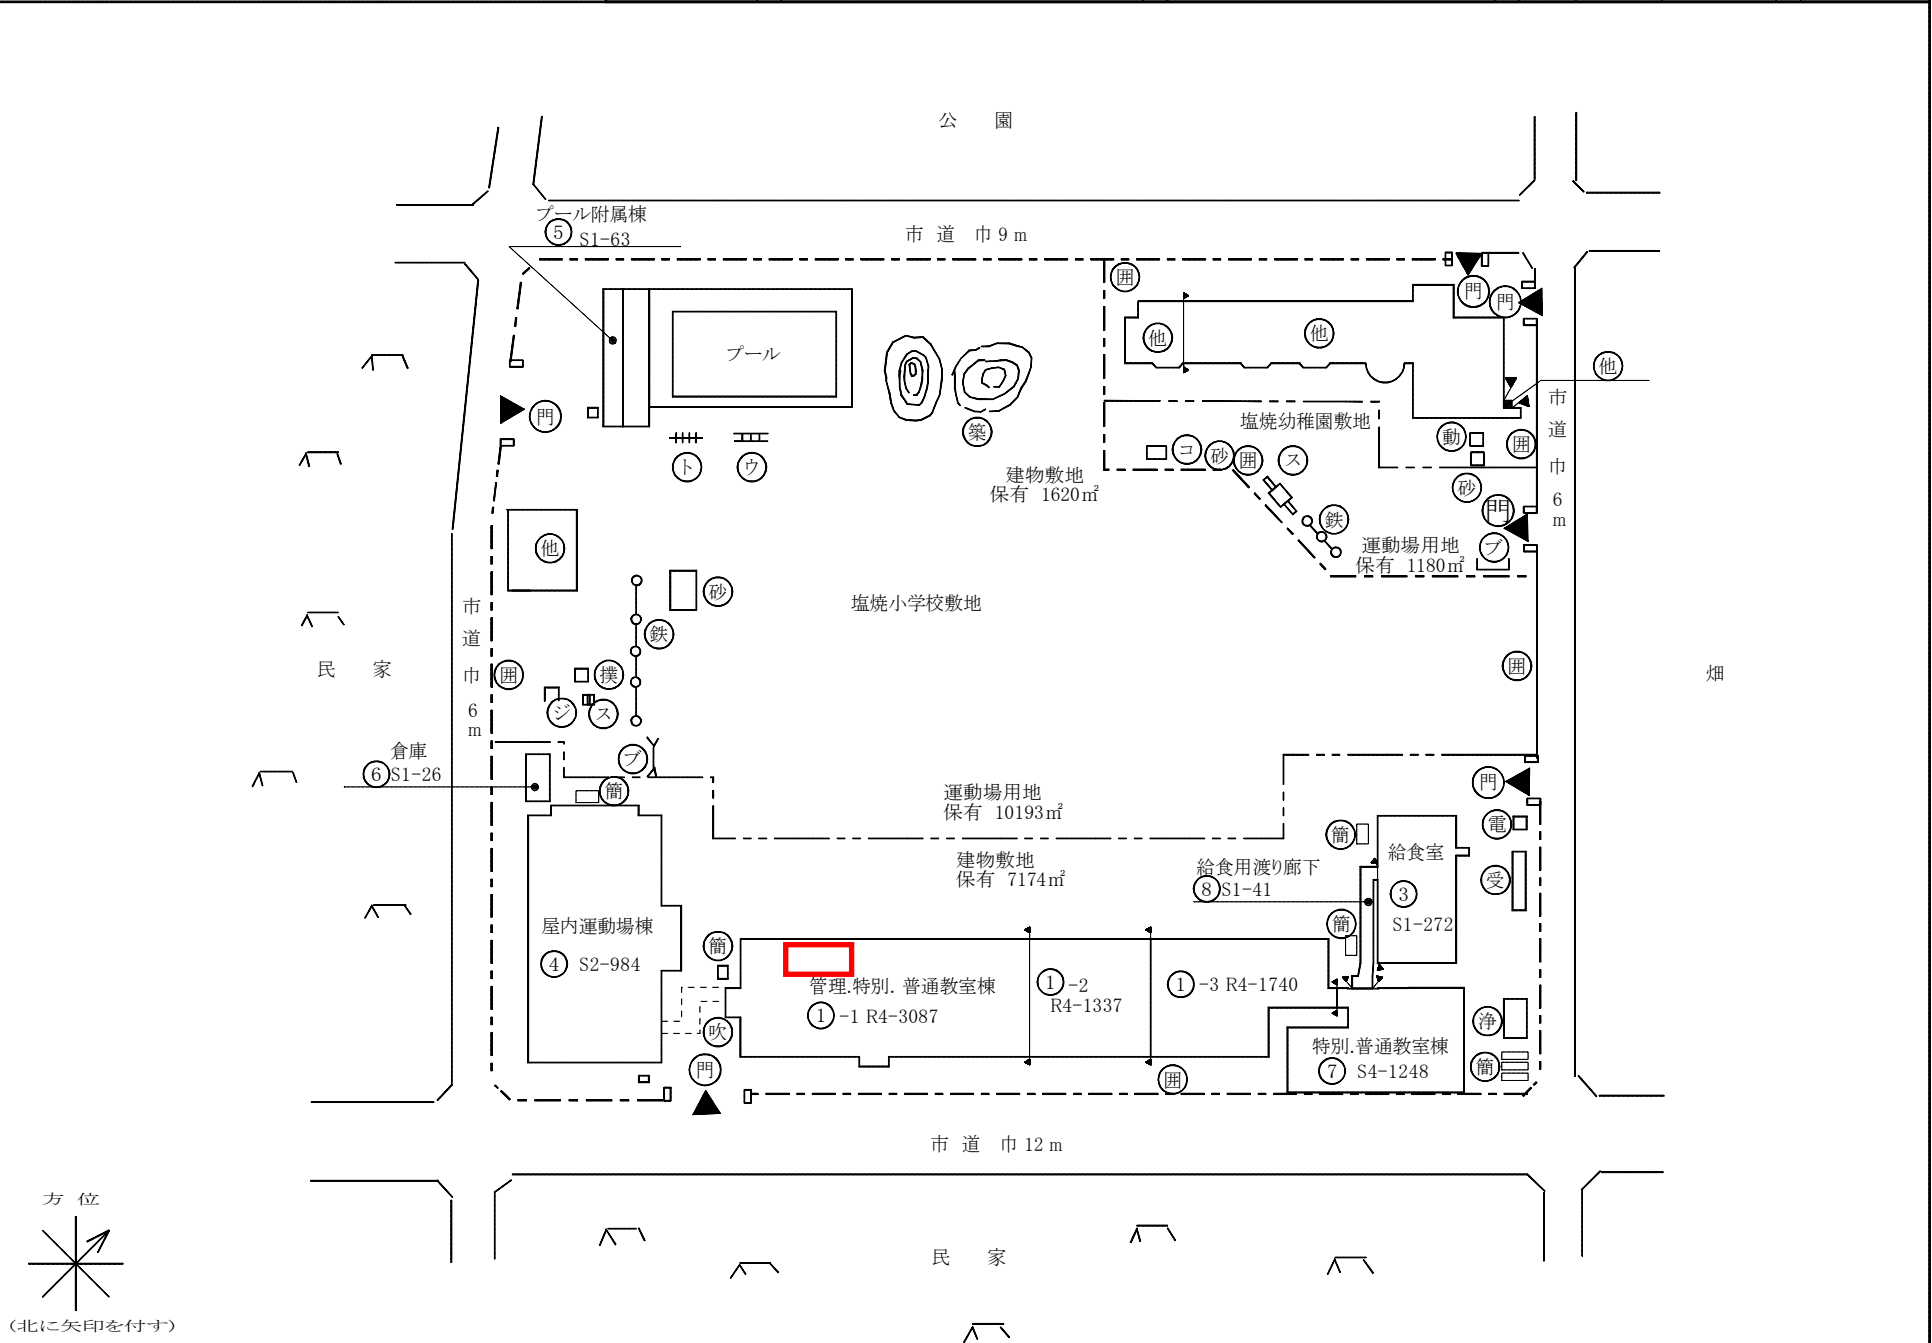


平成31年度

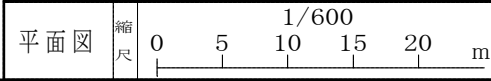

学校名 塩焼 小学校

調査番号 (都道府県)(市町村) (学 校) 整理番号
 122030184 442-2

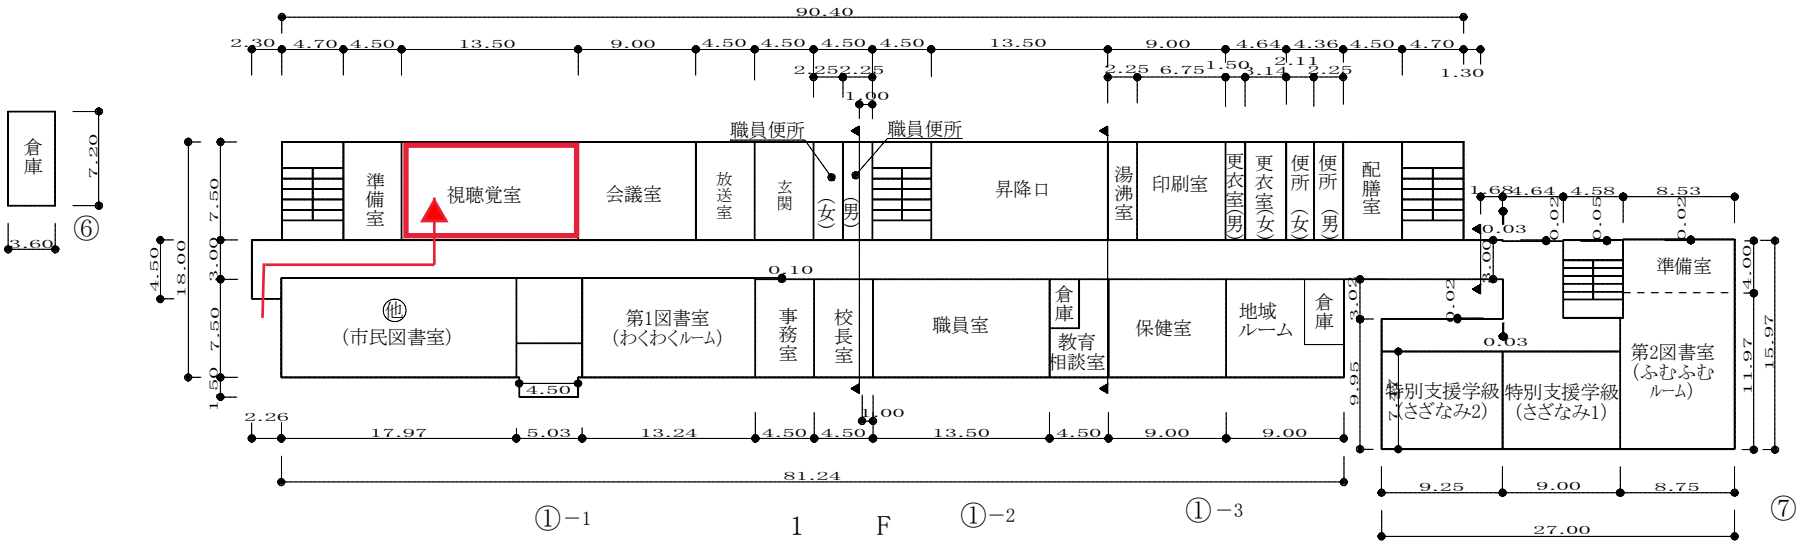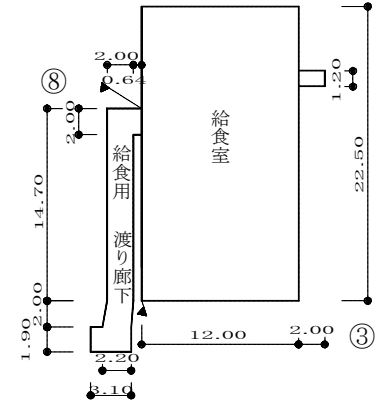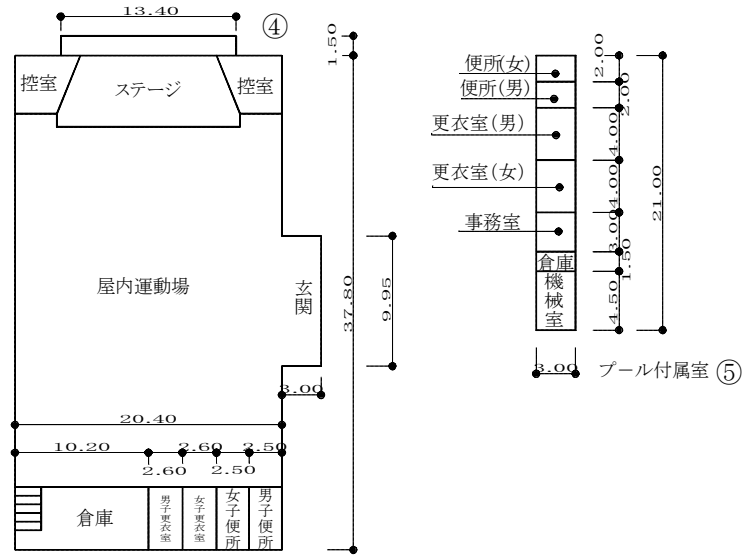

プール専用付属室 63㎡
 給食室 313㎡

