

特記仕様書

1. 総則

この特記仕様書は、文化施設課が市川市文化会館内で使用する補聴システムの購入について、必要な事項を定めることを目的とする。

2. 件名

市川市文化会館用備品の購入（補聴システム）

3. 品名及び数量

FM集団補聴システム 一式

①トランスミッターミキサー	2台	(大ホール 1台・小ホール 1台)
②オーディオインターフェース	2台	(大ホール 1台・小ホール 1台)
③FM送信機	3台	(大ホール 2台・小ホール 1台)
④FM受信機	30台	(大ホール20台・小ホール10台)
⑤充電器	3台	(大ホール 2台・小ホール 1台)
⑥ステレオイヤホン	30台	(大ホール20台・小ホール10台)
⑦誘導コイルアダプター	10台	(大ホール 8台・小ホール 2台)

4. 納入期限

令和5年1月31日（火）

5. 納入場所

市川市文化会館（市川市大和田1丁目1番5号）

6. 担当課

文化スポーツ部 文化施設課

7. 規格

- ・大ホール、小ホール内にて聴覚障がい者や難聴者の方々にヘッドフォンや補聴器を使用してホール内の音声をクリアーに聞いてもらうためのもの。
- ・ホール内の音響機器に接続してFM送信機からFM受信機へ電波を利用して音声を聞くことができること（トランスミッターミキサーやオーディオバランス装置を含む）。
- ・大小ホール10～30人程度にて同時利用可能な機器であること。

①トランスミッターミキサー	③FM送信機と接続が可能なこと。 音響機器との接続をするためのケーブルを付属すること。
②オーディオインターフェース	①トランスミッターミキサーと接続が可能なこと。 ミキサー及び音響機器との接続をするためのケーブルを付属すること。
③FM送信機 (三脚スタンド含む)	非常時には非常用バッテリーからも電源供給が可能なもの。 三脚にてポータブルに設置が可能なこと。送信機の設置場所は別紙を想定している。 (参考) 三脚スタンドの仕様 材質：アルミニウム、重量：1kg 高さ寸法：750 mm以下～2,110 mm以上 (当該範囲内で伸縮固定が可能なこと) 付属品：収納ケース
④FM受信機	重量70グラム以内であること 充電電池（充電時間4時間以内、使用可能時間8時間以上）で使用可能であること
⑤充電器	「④FM受信機」を12台以上同時充電可能であること
⑥イヤホン	骨伝導及び空気伝導の機能を有するステレオイヤホンであること
⑦アダプター	「④FM受信機」と個人補聴器とを接続して電磁誘導させるもの

【参考製品】 有限会社アイシステム 75M帯FM補聴システム

①トランスミッターミキサー	: MM-700
②オーディオインターフェース	: ES-IF10
③FM送信機 (三脚スタンド含む)	: MT-700
④FM受信機	: LR-5200
⑤充電器	: LA-380
⑥イヤホン	: ES-90S
⑦アダプター	: ES-SI09

※上記の参考製品以外で同等の品質、機能を有する製品を選定する場合は、入札参加申請時に質疑書及び製品仕様が明記されたカタログ等を提出し、担当課の承諾を得ること。


8. 納入について

- (1) 納入の際は契約課及び担当課職員の検収を受けるものとする。
- (2) 納入のスケジュールについては、事前に担当課と協議するものとする。

- (3) 納入物件に製品保証書、説明書が付属している場合には併せて納入すること。
- (4) 取付けが必要な機器については、担当課職員の指示に従い、取付け作業等を行うこと。
- (5) 試運転調整、取扱い説明を担当課職員に行うこと。
- (6) 納入においては、施設内の破損防止に努め、各出入口・階段・移動通路等破損の危険性が高い箇所及び必要がある場所については、必ず養生を行うものとする。
- (7) 施設及び物品等を破損した場合は、受注者において完全に修復すること。
- (8) 納入時に発生する梱包材等は受注者の責任において適正に処分すること。
- (9) 水道・電気（什器の設置に使用する工具の充電に限る）の利用は無償とする。


9. その他

- (1) 契約金額には養生・搬入・組立て・設置に係る費用を含めるものとする。
- (2) 本仕様書に定めのない事項及び疑義の生じた事項は、発注者と受注者がその都度協議の上、決定するものとする。
- (3) 暴力団等排除に係る契約解除に関する特約条項を遵守すること。
- (4) この特記仕様書に定めのない事項については、物品供給契約書（「物品供給契約約款」を含む）に定めるとおりとする。

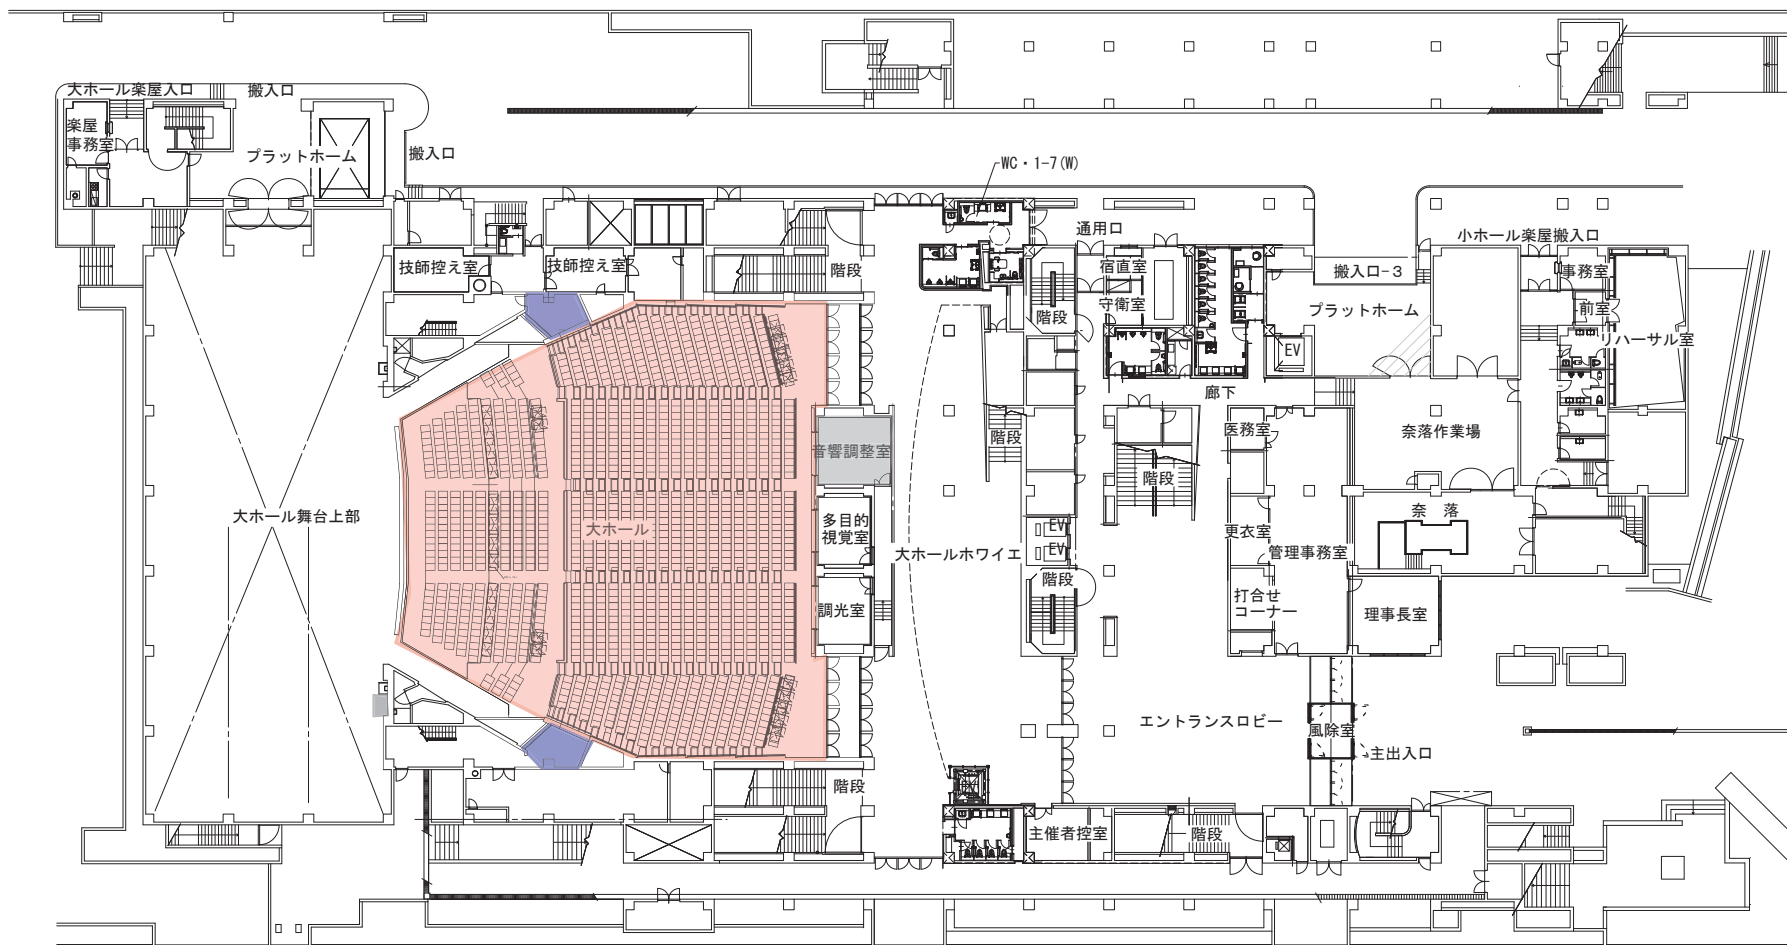


1階平面図

赤色塗りつぶし部分…利用範囲
 青色塗りつぶし部分…アンテナ設置想定場所
 灰色塗りつぶし部分…機器設置想定場所

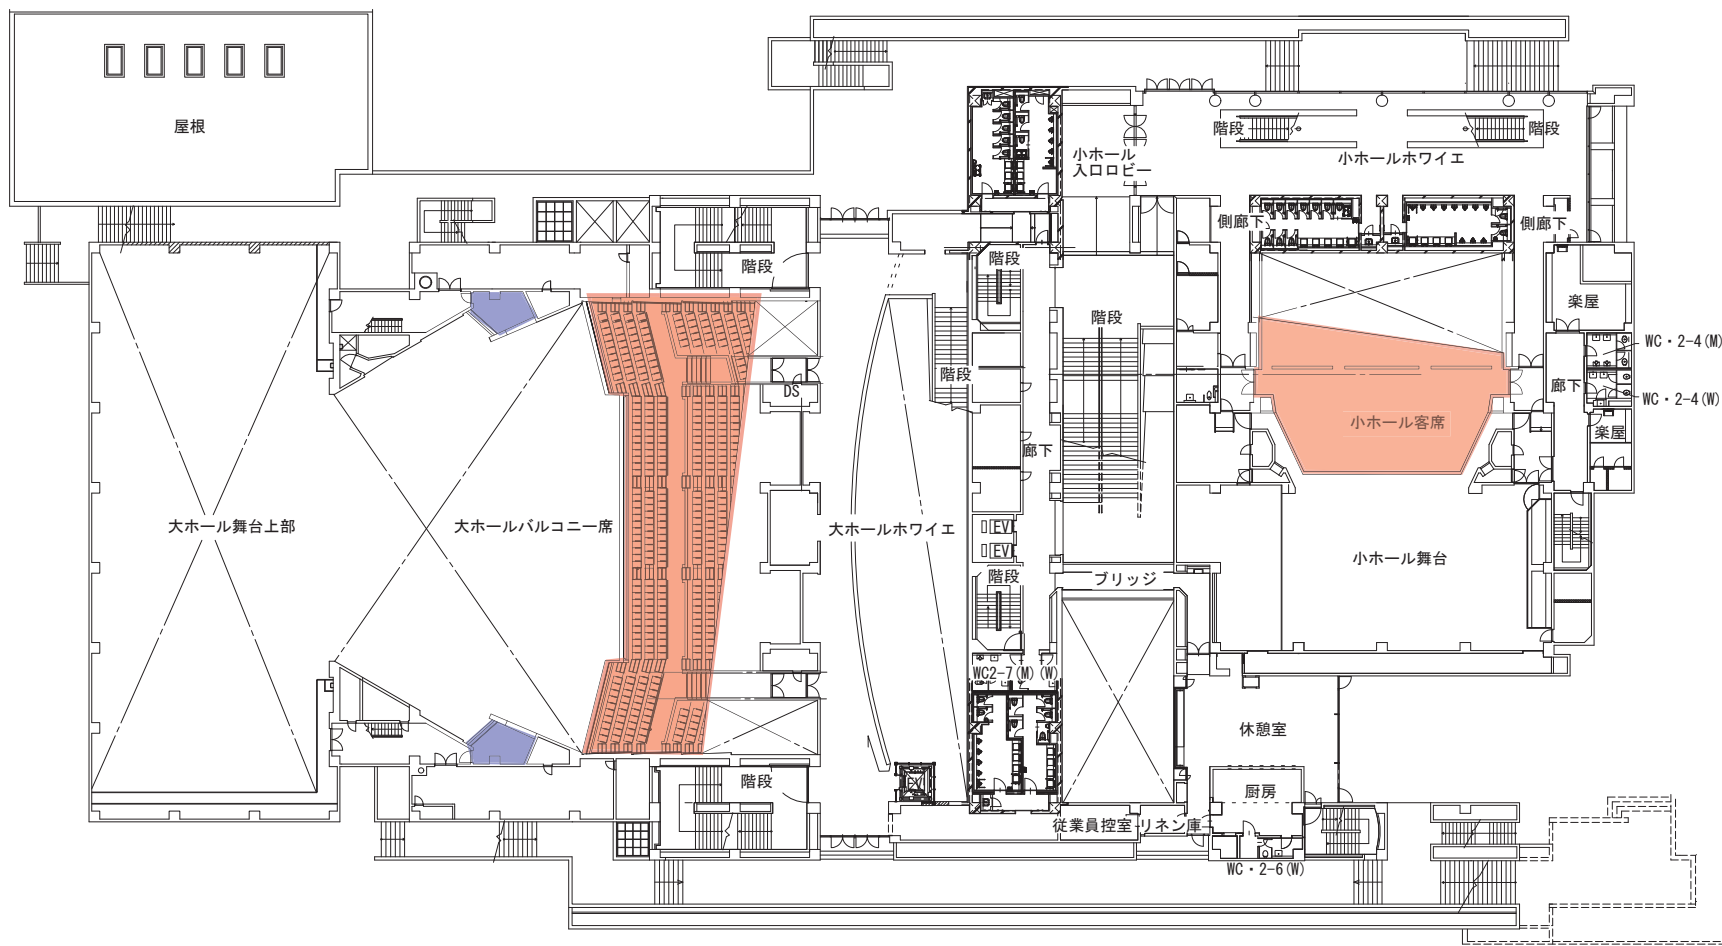


2階平面図

赤色塗りつぶし部分…利用範囲
 青色塗りつぶし部分…アンテナ設置想定場所
 灰色塗りつぶし部分…機器設置想定場所

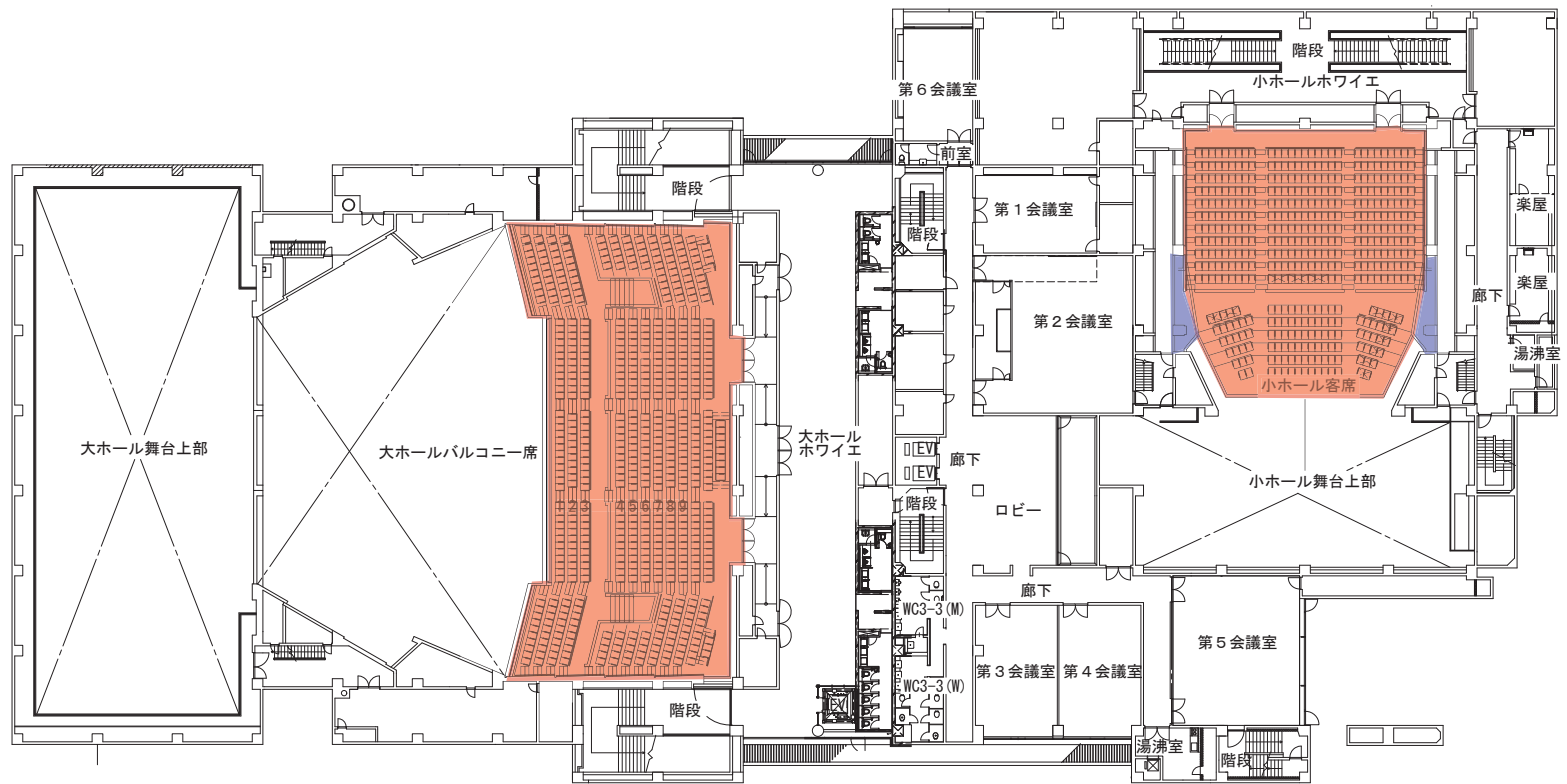

3階平面図

赤色塗りつぶし部分…利用範囲
 青色塗りつぶし部分…アンテナ設置想定場所
 灰色塗りつぶし部分…機器設置想定場所

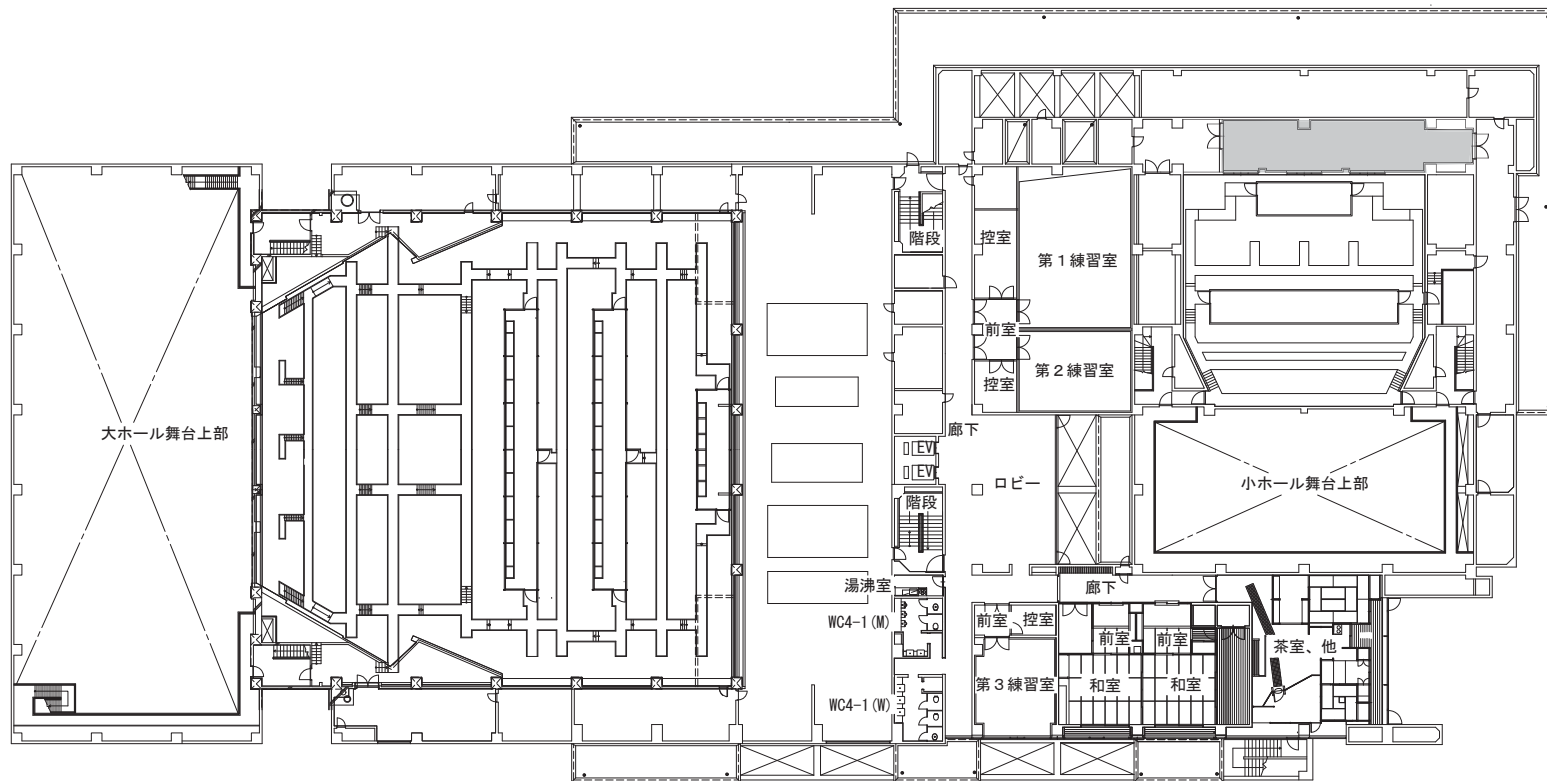

4階平面図

赤色塗りつぶし部分…利用範囲
 青色塗りつぶし部分…アンテナ設置想定場所
 灰色塗りつぶし部分…機器設置想定場所