

特記仕様書

- 件 名 トレーラーハウスの購入（更衣室用）
- 数 量 1台
- 納 期 令和3年11月26日
- 担当部課 市川市 文化スポーツ部 スポーツ課
(市川市八幡1丁目1番1号)
- 納入場所 北方多目的広場（別紙1）
(市川市北方町4丁目2282番)
- その他

自動車任意保険・自動車自賠責保険・自動車重量税・自動車リサイクル料金については、見積価格には含めないこと。自動車税環境性能割、自動車税種別割、登録印紙代、ナンバープレート代について見積価格に含むこと。

その他不明な点は、担当課職員及び契約課職員と協議し指示に従うものとする。

暴力団等排除に係る契約解除に関する特約条項を遵守すること。

この特記仕様書に定めのない事項については、物品供給契約書（「物品供給契約約款」を含む）に定めるとおりとする。

詳細は、別紙『令和3年度 トレーラーハウス 規格書』を参照。

令和3年度

トレーラーハウス

規格書

文化スポーツ部

スポーツ課

目 次

第 1 総 則

第 2 製品規格

第 3 完成検査

第 4 保 証

第 5 その他

第1 総 則

- 1 この規格書は、スポーツ課で市民が使用する車両の購入について必要事項を定めることを目的とする。
- 2 納入する製品については、傷、汚れ、その他外観を損ねるものであってはならない。
- 3 納入に際しては、発注者の検査を受けるものとする。
- 4 製造会社による不都合個所が発生した場合は、無償で取替え又は修繕するものとする。

第2 製品規格(別紙2)

1 諸元

本体外寸法	W2430×L6032×H3470mm程度
室内寸法	W2289×L5891×H2230mm程度
床面	室内仕様
構造	軽量鉄骨構造
窓・扉	引違扉(施錠機能あり)×1箇所、引違窓×2箇所
照明設備	なし
空調設備	なし
附属品	扉と窓にカーテンレール及び遮光カーテン設置 (室内が外から見えずに室内の明るさを確保できること)
備考	道路運送車両法に適合し、公道を適法に運搬できるものとする。 設置に関しては、いつでも移動できるような設置方法を遵守することとする。

2 内装

- (1)床材 タイルカーペット仕上げ
- (2)内装壁 塩化ビニル系樹脂壁紙張り
(準不燃認定があること。清掃時に汚れが落ちやすい又は汚れが付きにくい仕様)
- (3)天井 天井用化粧せっこうボード(準不燃認定があること)

3 外装

- (1)外壁 金属サイディング
- (2)屋根 金属屋根

4 色

- (1)床タイルカーペット 灰色
- (2)内装クロス 白系
- (3)天井 白系
- (4)外壁 ベージュ系
- (5)屋根 茶色系

※納入前に色の分かる資料を提出し担当職員の確認を受けること

5 その他装備

- (1) 鉄製簡易階段(階段段数3段程度、少なくとも片面には手すりを備えるもの。防錆効果のある塗装を行うこと。)

6 現場作業等

- (1) 設置箇所までの運搬
- (2) 設置箇所での必要に応じた軽微な整地作業
- (3) トレーラーハウスの固定金具を用いた設置作業
(北方多目的広場：市川市北方町4丁目2282番)

第3 完成検査

- 1 完成検査は、架装、付属装備品等がすべて用意された時点に実施するものとする。
- 2 検査には、受注者側の担当者が立会わなければならない。
- 3 検査項目は下記のとおりとする。
 - (1) 規格に対する検査
 - (2) 付属装備品等の検査
- 4 検査データについては、発注者の認める範囲において社内データをもって代えることがある。
- 5 検査の結果、不合格と発注者の認めた個所については、直ちに修復のうえ検査に合格するまで、再検査を受けること。
- 6 中間検査は実施しない。


第4 保証


保証期間はメーカーの保証する期間とし、定められていない場合は1年間とすること。

第5 その他

- 1 規格書で指定した装備品等における、特に指示がなくても使用に必要な付属品等は、全て付けて納品すること。
- 2 規格書にない部分で、純正仕様として取付けてあるものについては、全て取り付けること。
- 3 補助金等がある場合は、申請に必要な手続きを行うこと。なお、当該の手続きに関する費用の一切は受注者側が負担すること。
- 4 納入する車輛については第2 製品規格に示す諸元と同等以上のものとし、納入期限までに納入可能な車輛とすること。
- 5 受注者は、納入する車輛の登録に係る一切の手続きを行うものとする。
- 6 受注者は、事前に担当者と詳細な打ち合わせを行うこと。
- 7 本規格書に記載のない事項及び変更が生じた場合は、双方で協議し決定すること。
- 8 納入時に車輛の操作方法、保証内容、装備品等の説明を十分に行うこと。
- 9 車両の登録に係る費用及び検査に係る費用は受注者の負担とする。
- 10 搬入・運搬・設置に係る費用を含めること。
- 11 納入日時は、事前に担当者と協議すること。
- 12 試運転を行い正常に作動するか確認すること。


案内図

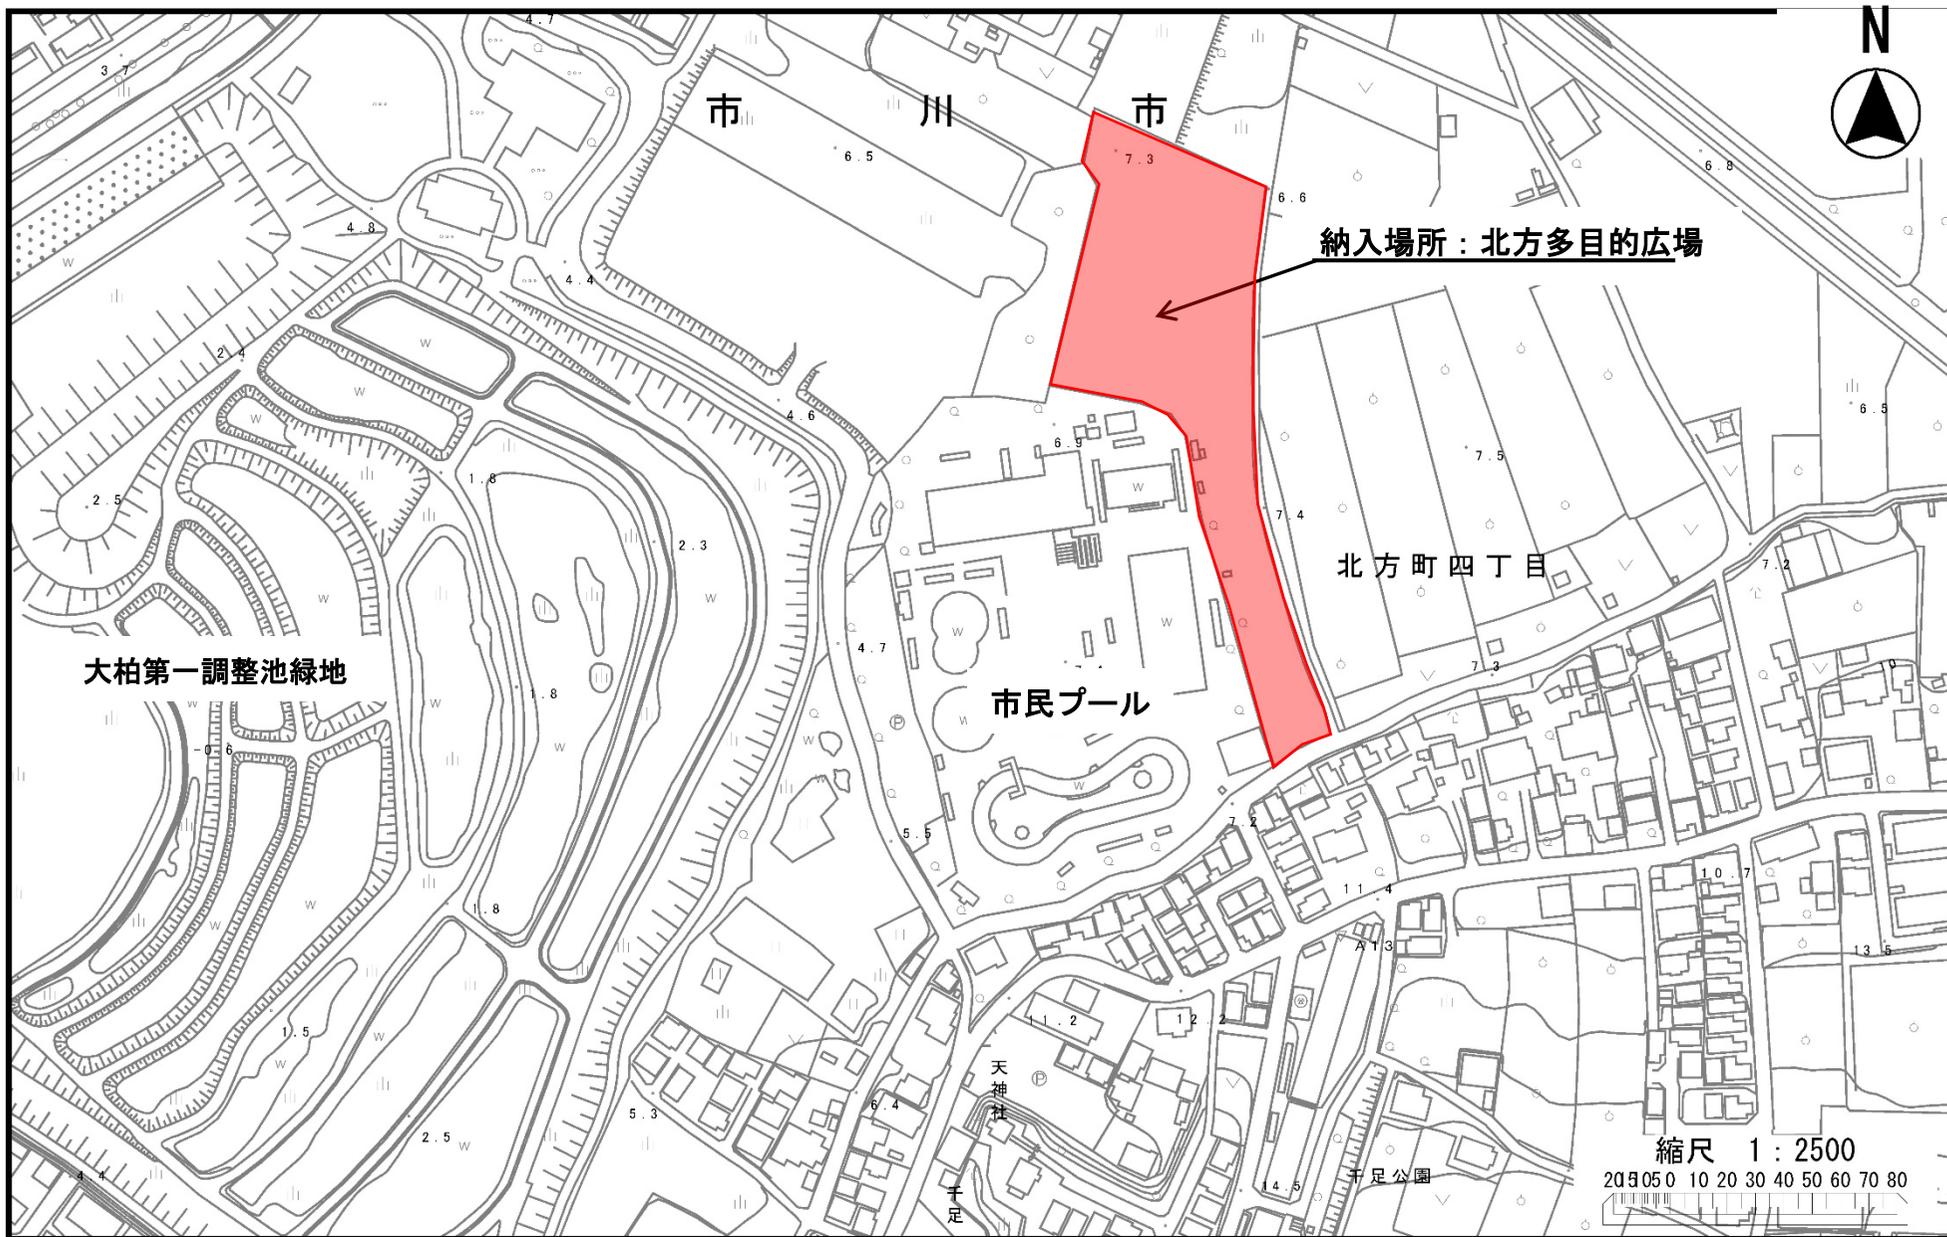

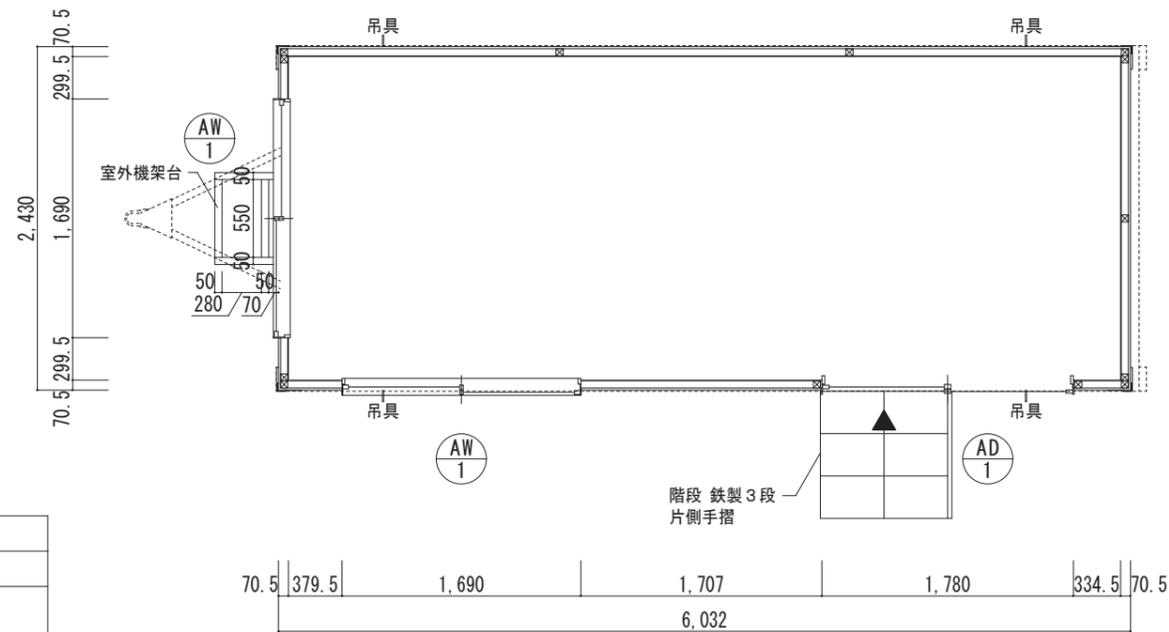


建具表	
形式	引違いドア 引違い窓(2箇所)
姿図	<div style="display: flex; justify-content: space-around;"> <div style="text-align: center;"> <p>AD 1</p> </div> <div style="text-align: center;"> <p>AW 1</p> </div> </div>
▽FL	<div style="display: flex; justify-content: space-around;"> <div style="text-align: center;">1,780</div> <div style="text-align: center;">1,690</div> </div>
備考	サッシ: シャイングレー サッシ: シャイングレー


日付	改訂内容	お客様承認	作成日	工事名	図面番号	改訂
				トレーラハウスの購入 (更衣室用)	1	
			作成者	図面名		縮尺
				平面図	A3 1/50	

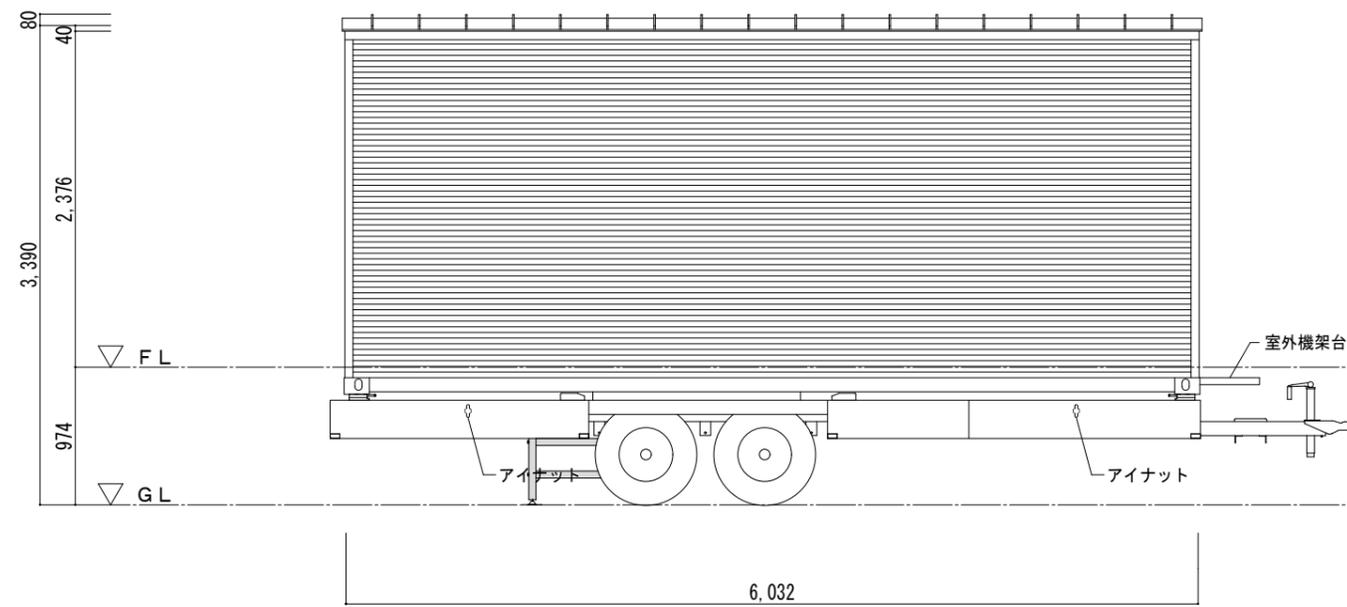


水下側立面図

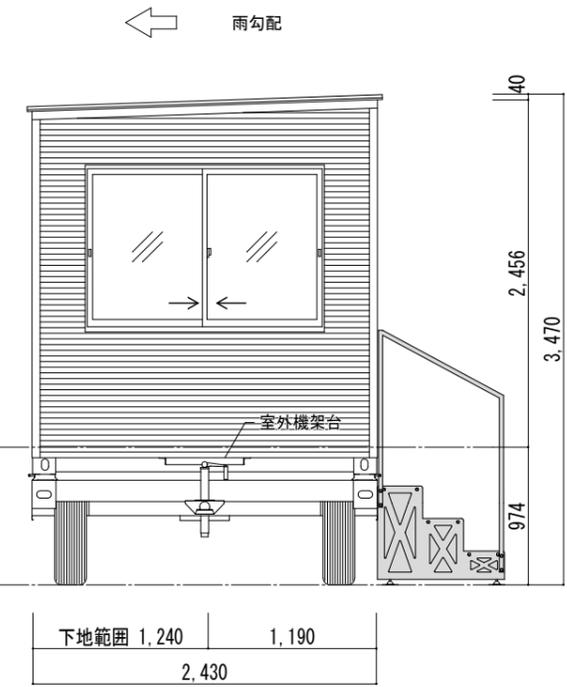

ヒッチ側立面図

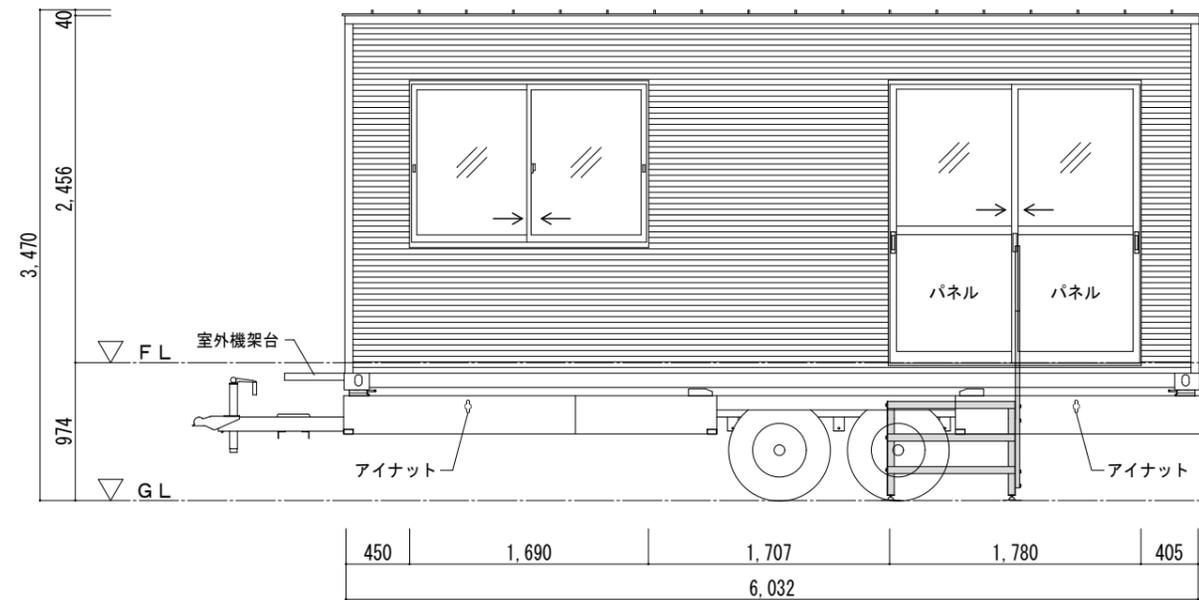

水上側立面図

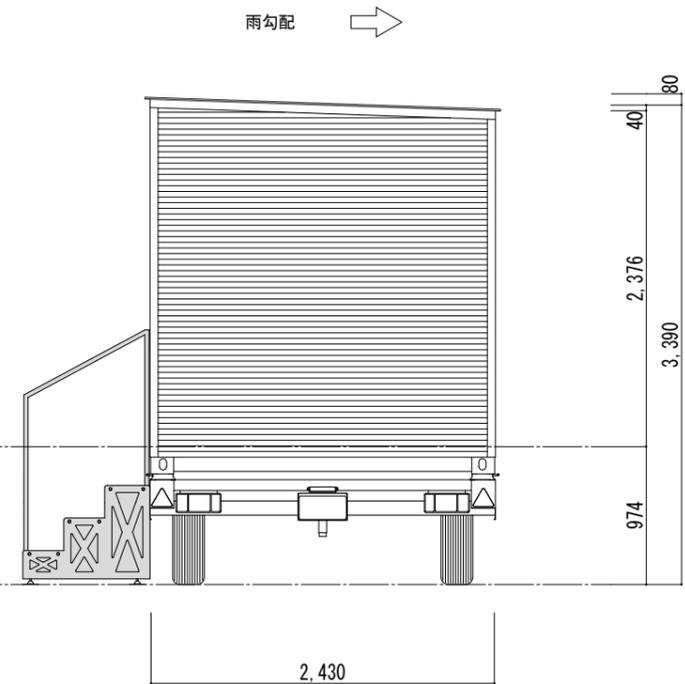

ナンバー側立面図

日付	改訂内容

お客様承認

作成日

工事名

トレーラハウスの購入 (更衣室用)

図面番号

改訂

作成者

図面名

立面図

縮尺

A3 1/50

2