

8. 規格および個数

①テーブル

名称	デッキテーブル
寸法	900 mm×900 mm×H750 mm 程度
重量	13kg 程度
材質・規格	フレーム： アルミ（ダークグレー） 天板： ポリスチレン センターホール： 52φ
数量	3脚
参考製品	株式会社 富士 OST-9090 AW-DG Table（組立式）


②椅子

名称	デッキチェア
寸法	W470 mm×D565 mm×SH445 mm×H845 mm 程度
重量	5.5kg 程度
材質・規格	フレーム： アルミ（ダークグレー） 座面・背もたれ： ポリスチレン
数量	12脚
参考製品	株式会社 富士 OS601 AW-DG Side Chair（積重式4脚迄）


9.その他

- ・「8. 規格および個数」に掲載の参考製品以外の同等品で、同等の品質、機能を有する製品を選定する場合は、入札参加申請時に質疑書及び製品仕様が明記されたカタログ等を提出し、担当部課の承諾を得ること。
- ・契約金額には養生・搬入・組み立て・設置に係る費用を含めること。
- ・納入場所の現地確認を行うときは、担当課職員に連絡し、日時を調整してから行うこと。
- ・本仕様書に定めのない事項及び疑義の生じた事項は、発注者と受注者がその都度、協議の上、決定するものとする。
- ・受注者は、暴力団等排除に係る契約解除に関する特約条項を遵守すること。
- ・その他不明な点は、担当課職員及び契約課職員と協議し指示に従うものとする。
- ・この特記仕様書に定めのない事項について、物品供給契約書（物品供給契約約款を含む）に定めるとおりとする。

別紙 搬入経路

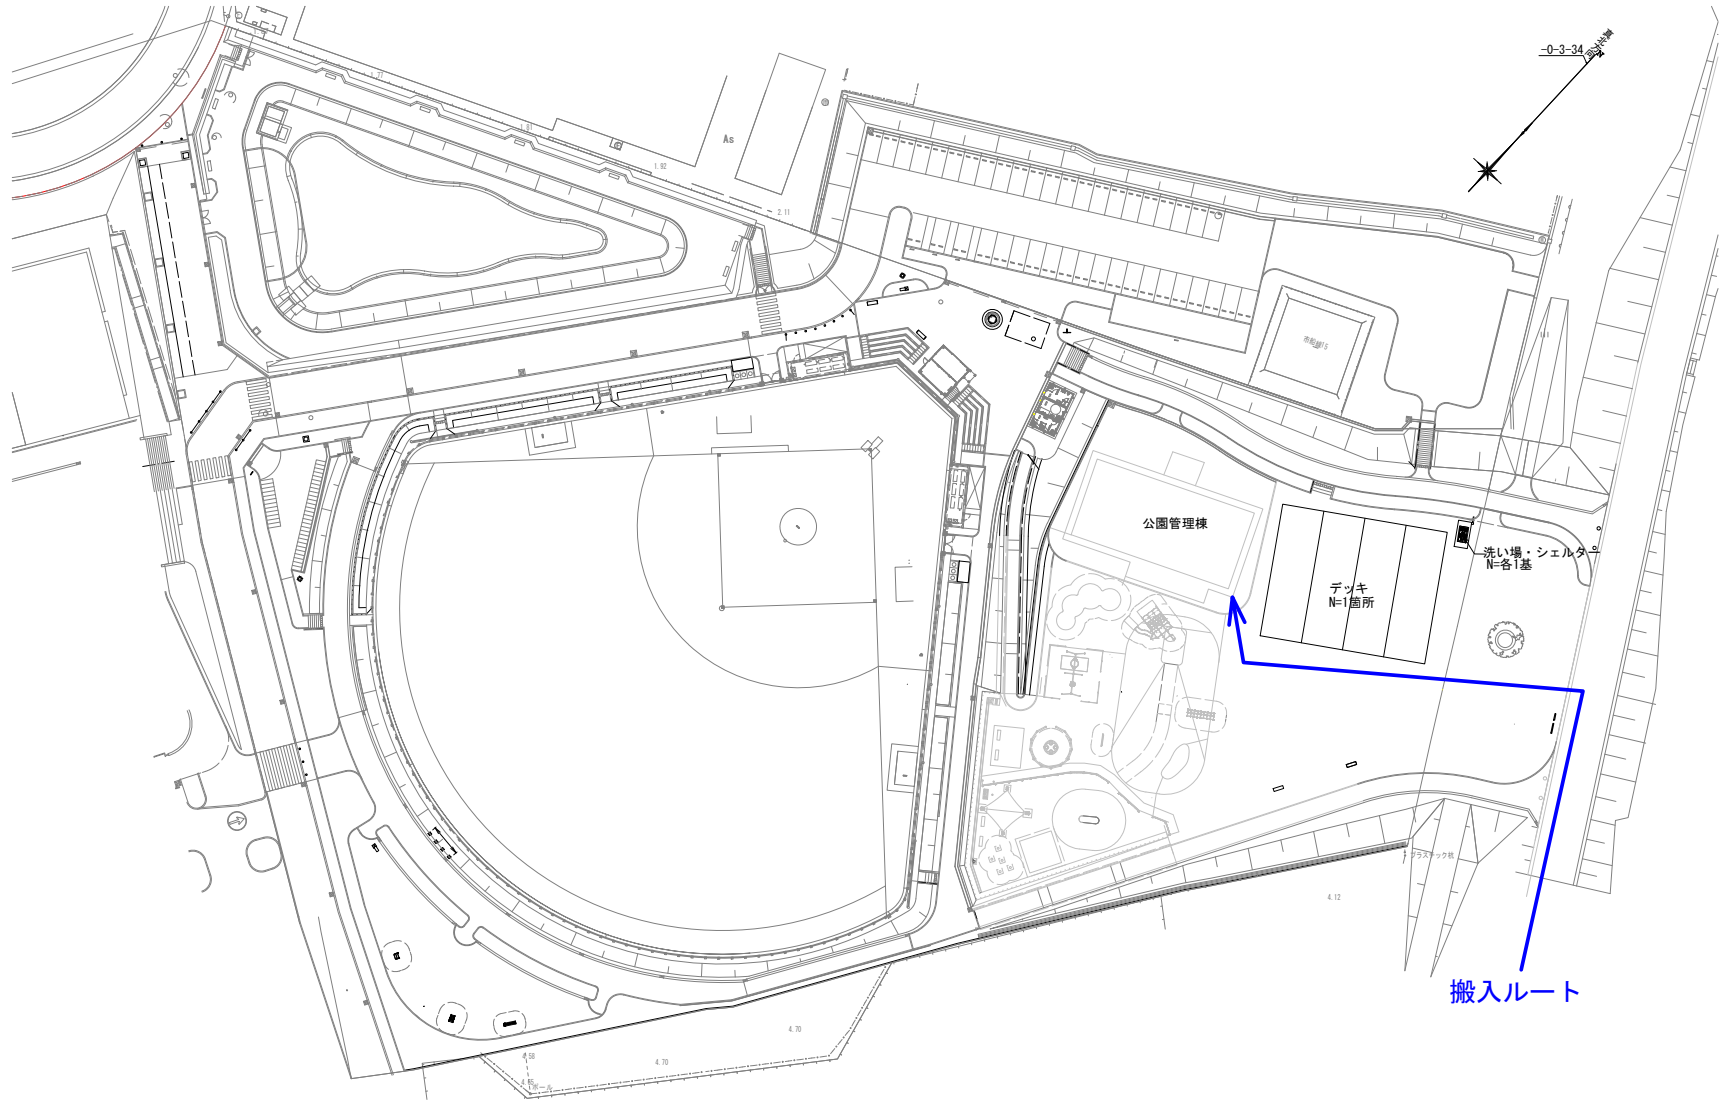

発注年度	令和4年度
工事名	地域コミュニティゾーン公園 休憩施設を兼ねた管理棟外構工事
工事箇所	市川市下妙典861番地外
図面名称	施設平面図
縮尺	S=1:800 (A3)
図面番号	作成年月
市川市 水と緑の部 公園緑地課	

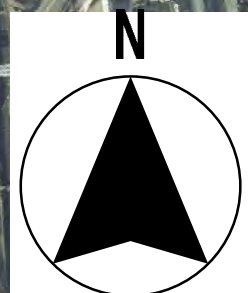

ぴあぱーく
妙典



進入方向



進入方向



進入方向

