

## 特記仕様書

1. 件名            ぴあぱーく妙典公園管理棟 授乳室ほか什器類の購入
2. 品名            おむつ交換台 ほか  
                    ※詳細は「別紙1 同等品一覧」参照
3. 納入期限      令和5年 3月 31日（金）
4. 納入場所      ぴあぱーく妙典（下妙典公園）公園管理棟（市川市下妙典861番地外）  
                    ※品目毎に納入する部屋は「別紙1 同等品一覧」のとおりとし、各部屋内  
                    における設置場所については担当課職員の指示に従うこと。
5. 担当部課      水と緑の部 公園緑地課  
                    （市川市南八幡2丁目20番2号 市川市役所第2庁舎）
6. 目的            ぴあぱーく妙典公園管理棟の来館者が使用するおむつ交換台、授乳チェア等  
                    を調達することを目的とする。
7. 納入について
  - （1）納入の際には契約課及び担当部課職員の検収を受けるものとする。
  - （2）納入のスケジュールについては、事前に担当部課と協議するものとする。なお、原則として土曜日・日曜日・祝日を除く平日の午前9時00分から午後3時00分に納入作業を行うこと。
  - （3）納入場所は本件発注時において建設中であることから、原則、当該建築物が発注者に引き渡される日以降に納入を開始すること。  
                    なお、当該建築物の引渡し予定日は令和5年3月24日である。
  - （4）納入物件に製品保証書、説明書が付属している場合には併せて納入すること。
  - （5）取り付けが必要な機器については、担当部課職員の指示に従い取り付け作業等を行うこと。
  - （6）組み立てが必要な機器については、担当部課職員の指示に従い組み立て作業等を行うこと。
  - （7）試運転調整、取扱説明を担当部課職員に行うこと。
  - （8）納入においては、施設内の破損防止に最大限努め、各出入口・階段・移動通路等破損の危険性が高い箇所及び必要ある場所については、必ず養生を行うものとする。
  - （9）納入場所への搬入車両の進入経路については、「別紙3 搬入経路」を参照のこと。
  - （10）車両の出入り及び館内への搬入経路については、同時期に入館する他業者等との調整を図るため、事前に発注者と協議を行うものとする。

- (1 1) 施設及び物品等を破損した場合は、受注者において完全に修復すること。
- (1 2) 納入時に発生する梱包材等は受注者の責任において適正に処分すること。
- (1 3) 水道・電気（什器の設置に使用する工具の充電に限る）の利用は無償とする。

## 8. 添付書類

- ・別紙1 同等品一覧
- ・別紙2 管理棟平面図
- ・別紙3 搬入経路


## 9. その他

- ・各品目とも納入する製品については、入札時内訳書により指定すること。
- ・原則として「別紙1 同等品一覧」以外の同等品は認めない。なお、同等品が1品のみ表示されている品名について、その製品以外で同等の品質、機能を有する製品を納入したい場合は、入札参加申請時に質疑書及び製品仕様が明記されたカタログ等を提出し、担当部課の同意を得ること。
- ・契約金額には養生・搬入・組み立て・設置に係る費用を含めること。
- ・納入場所の現地確認を行うときは、担当課職員に連絡し、日時を調整してから行うこと。
- ・本仕様書に定めのない事項及び疑義の生じた事項は、発注者と受注者とその都度、協議の上、決定するものとする。
- ・受注者は、暴力団等排除に係る契約解除に関する特約条項を遵守すること。
- ・その他不明な点は、担当課職員及び契約課職員と協議し指示に従うものとする。
- ・この特記仕様書に定めのない事項について、物品供給契約書（物品供給契約約款を含む）に定めるとおりとする。

別紙1 同等品一覧


場所	品名	参考規格(W×D×H)	仕様等	数量	単位	株式会社水上	コンビウイズ株式会社
						品番	品番
授乳室	おむつ交換台	500～600×750～850×900～950	色は標準色とする。 ビニールレザー張り(耐アルコール性、耐次亜塩素酸)で清掃しやすく、抗菌仕様であること。 ウレタンフォームのクッション材を使用していること。 使用対象年齢に生後1ヶ月～24ヶ月を含むこと。 バックル付ベルトを装備していること。	1	台	オムツ子NR BR-NR	おむつ交換台用ホールディングマット KH41 おむつ交換台用背板単体 KO41S おむつ交換台用側板2枚組 KO41T
授乳室	授乳チェア	600～900×500～600×600～750	色は標準色とする。 ビニールレザー張り(耐アルコール性、耐次亜塩素酸)で清掃しやすく、抗菌仕様であること。 ウレタンフォームのクッション材を使用していること。	1	台	フェアリーチェア90 BR-FC90	エンジェルK授乳ソファシングル JS31S
授乳室	ベンチワゴン	450×400×360 程度	色は標準色とする。 ビニールレザー張り(耐アルコール性、耐次亜塩素酸)で清掃しやすく、抗菌仕様であること。 ウレタンフォームのクッション材を使用していること。 キャスター付きで、荷物を入れた状態での移動が容易であること。	1	台	なんでもBOX BR-NR-BOX	
授乳室	ダストボックス	300～400×450～500×650～750	色は標準色とする。 容量は20L以上であること。 おむつ交換台に併設できること。 天板を荷物置きとして使用できること。 パッキンによるにおい漏れ防止を施していること。	1	台	ダスタ子NR BR-NR-DST	エンジェルKミニダストボックス KD32
授乳室	調乳機	温水器:325×527×1398 浄水器セット:104×104×303 程度	色はホワイトとする。 給水・排水ができること。 70℃以上の連続給湯が可能であること。 4か国語表記(日・英・中・韓)がされていること。	1	台		調乳用温水器 CH22-1 浄水器セット CH22WP
場所	品名	参考規格(W×D×H)	仕様等	数量	単位	株式会社水上	コンビウイズ株式会社
						品番	品番
ロビー	ウレタンマット9090	900×900×50 mm 程度	色は担当課職員と協議の上、決定する。 ビニールレザー張り(耐アルコール性、耐次亜塩素酸)で清掃しやすく、抗菌仕様であること。 主材にウレタンフォームを使用していること。 使用対象年齢が1歳～5歳未満であること。 マジックテープによるパーツ連結であり、容易に設置・撤去ができること。	1	枚	KS-SQ-UM9090	
ロビー	ウレタンマット9060	900×600×50 mm 程度	色は担当課職員と協議の上、決定する。 ビニールレザー張り(耐アルコール性、耐次亜塩素酸)で清掃しやすく、抗菌仕様であること。 主材にウレタンフォームを使用していること。 使用対象年齢が1歳～5歳未満であること。 マジックテープによるパーツ連結であり、容易に設置・撤去ができること。	3	枚	KS-SQ-UM9060	
ロビー	ベンチW900	900×300×400 mm 程度	色は担当課職員と協議の上、決定する。 ビニールレザー張り(耐アルコール性、耐次亜塩素酸)で清掃しやすく、抗菌仕様であること。 主材にウレタンフォームを使用していること。 使用対象年齢が1歳～5歳未満であること。 マジックテープによるパーツ連結であり、容易に設置・撤去ができること。 安全面に配慮し、内部木材の角を丸く削っていること。	2	個	KS-D300-BC900	
ロビー	シューズベンチ	900×300×400 mm 程度	色は担当課職員と協議の上、決定する。 ビニールレザー張り(耐アルコール性、耐次亜塩素酸)で清掃しやすく、抗菌仕様であること。 主材にウレタンフォームを使用していること。 使用対象年齢が1歳～5歳未満であること。 マジックテープによるパーツ連結であり、容易に設置・撤去ができること。 安全面に配慮し、内部木材の角を丸く削っていること。	1	個	KS-D300-SB	
ロビー	壁パネル900	900×50×1500 mm 程度	色は担当課職員と協議の上、決定する。 ビニールレザー張り(耐アルコール性、耐次亜塩素酸)で清掃しやすく、抗菌仕様であること。 主材にウレタンフォームを使用していること。 使用対象年齢が1歳～5歳未満であること。 壁にはマジックテープで取り付けるものとする。	4	枚	KS-SQ-WP900	

別紙2 管理棟平面図

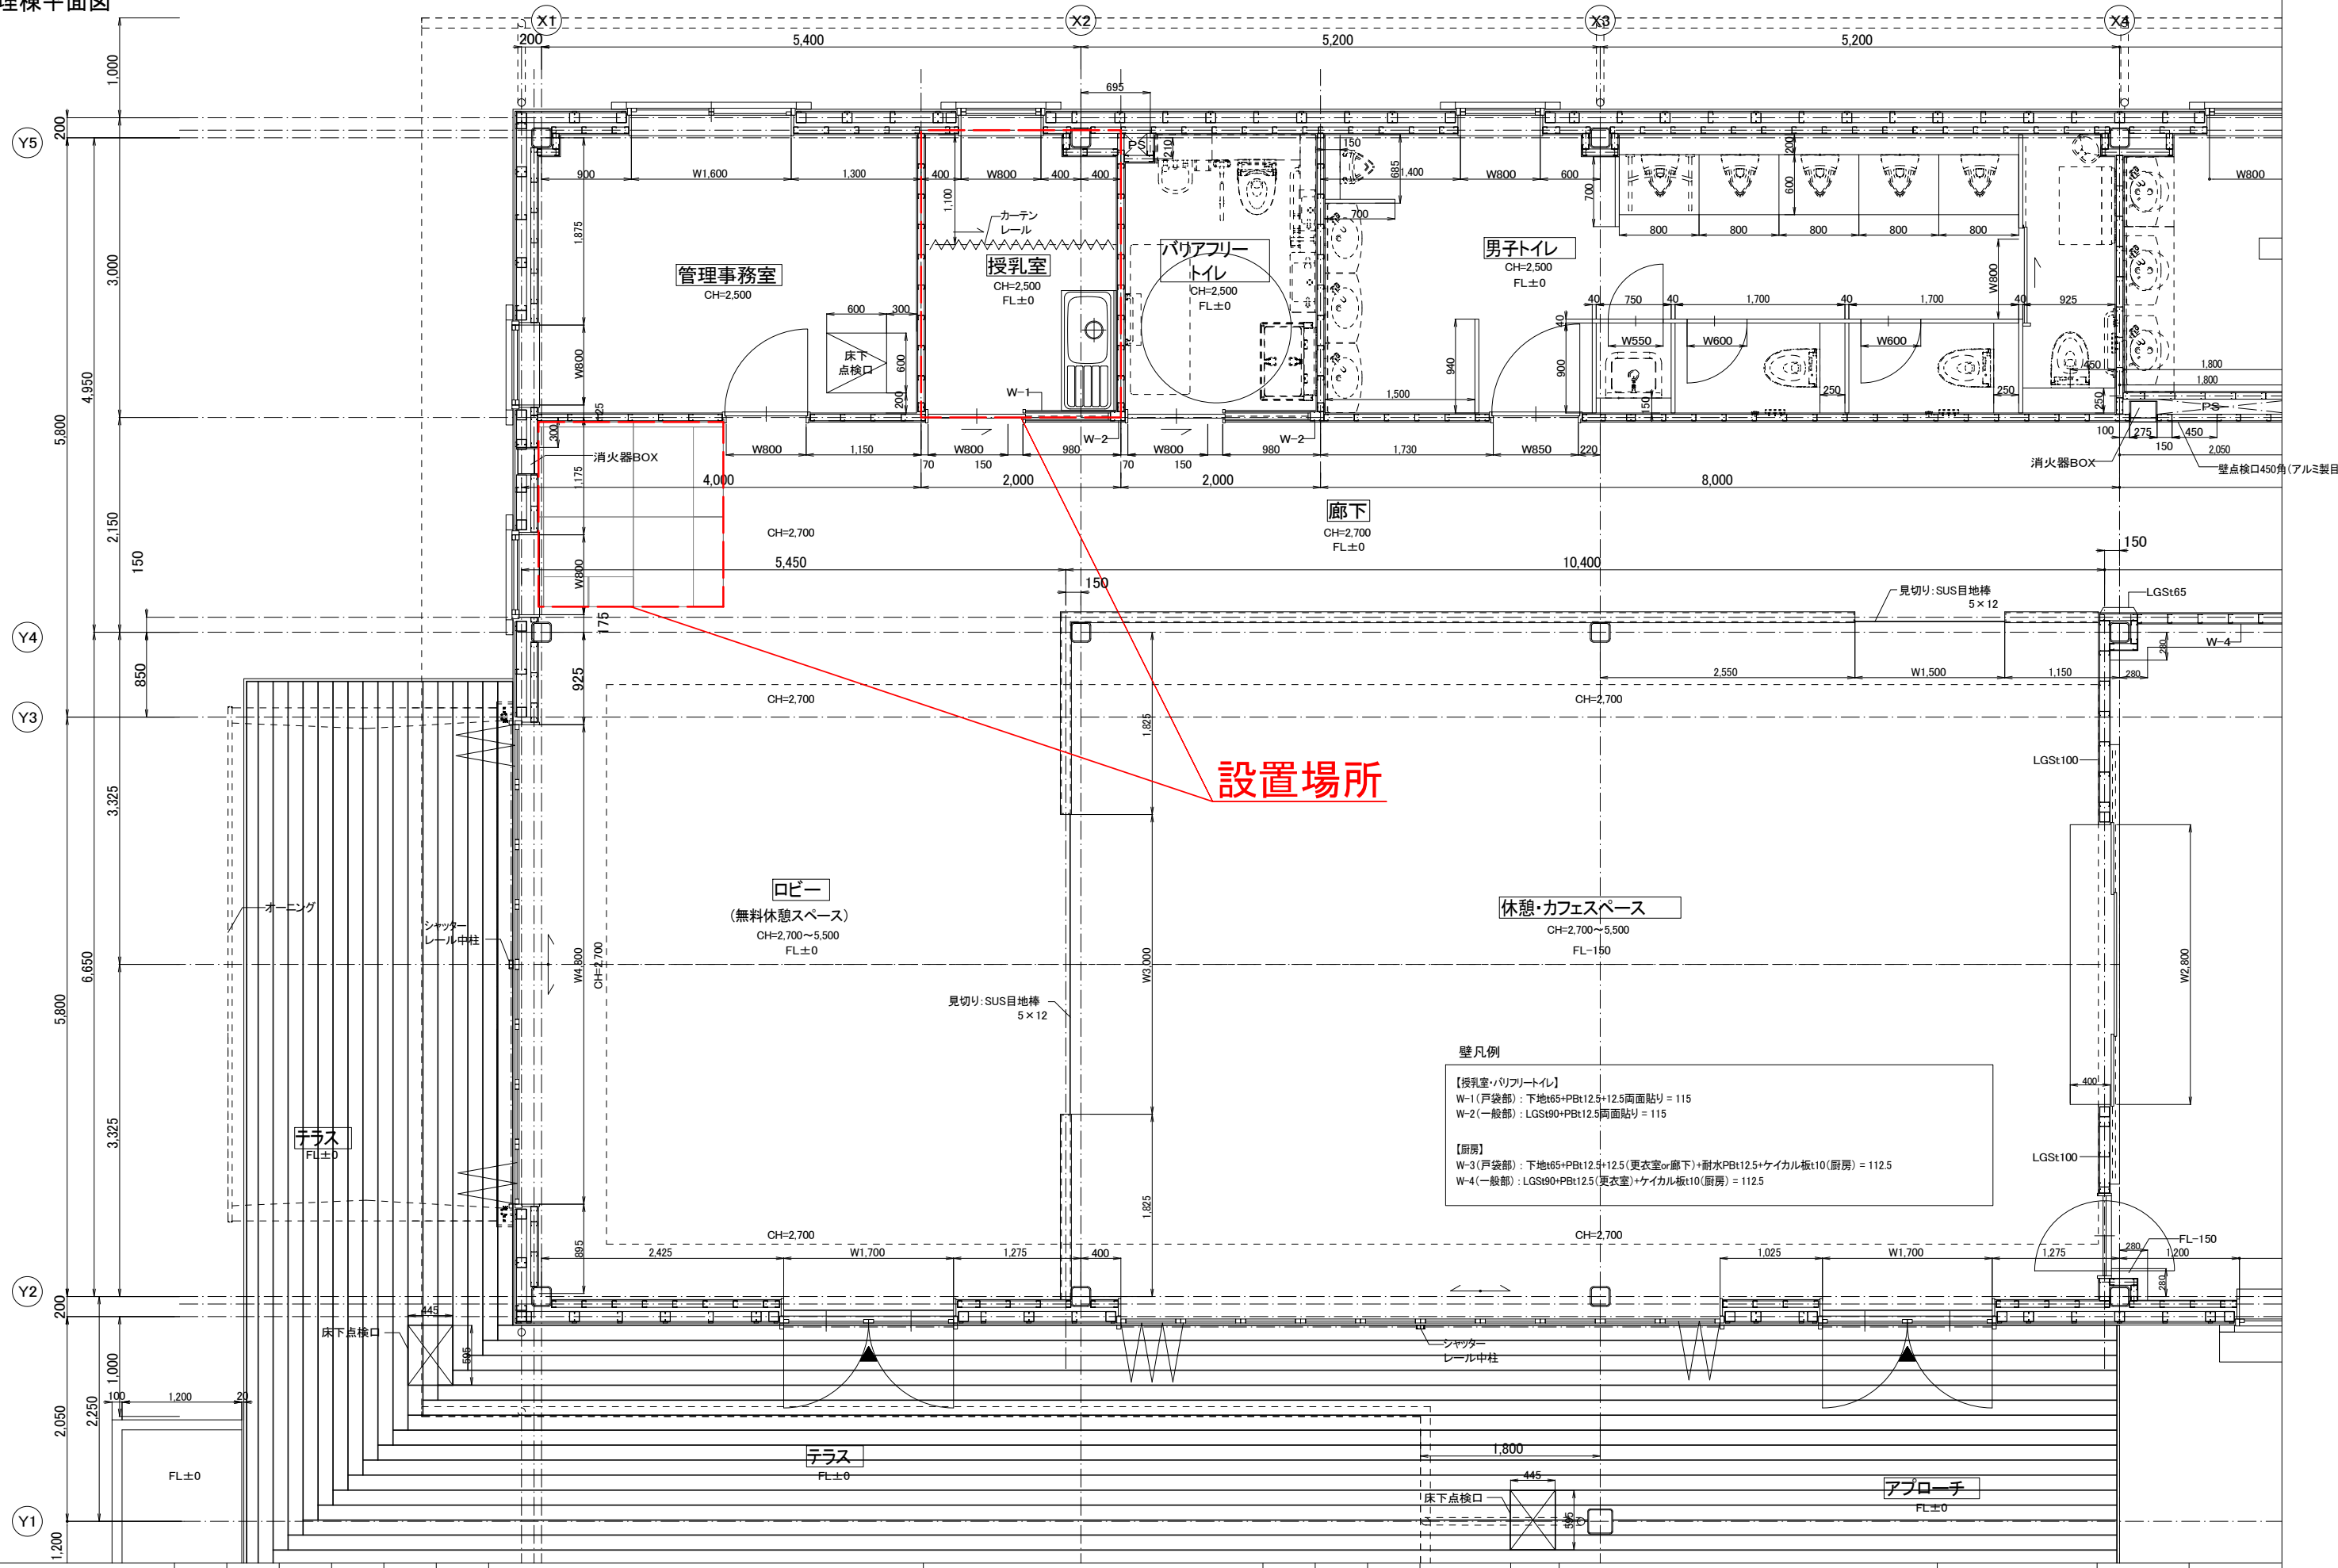


図面名称	縮尺
平面詳細図(1)	1/30(A1) 1/60(A3)

# 別紙3 搬入経路

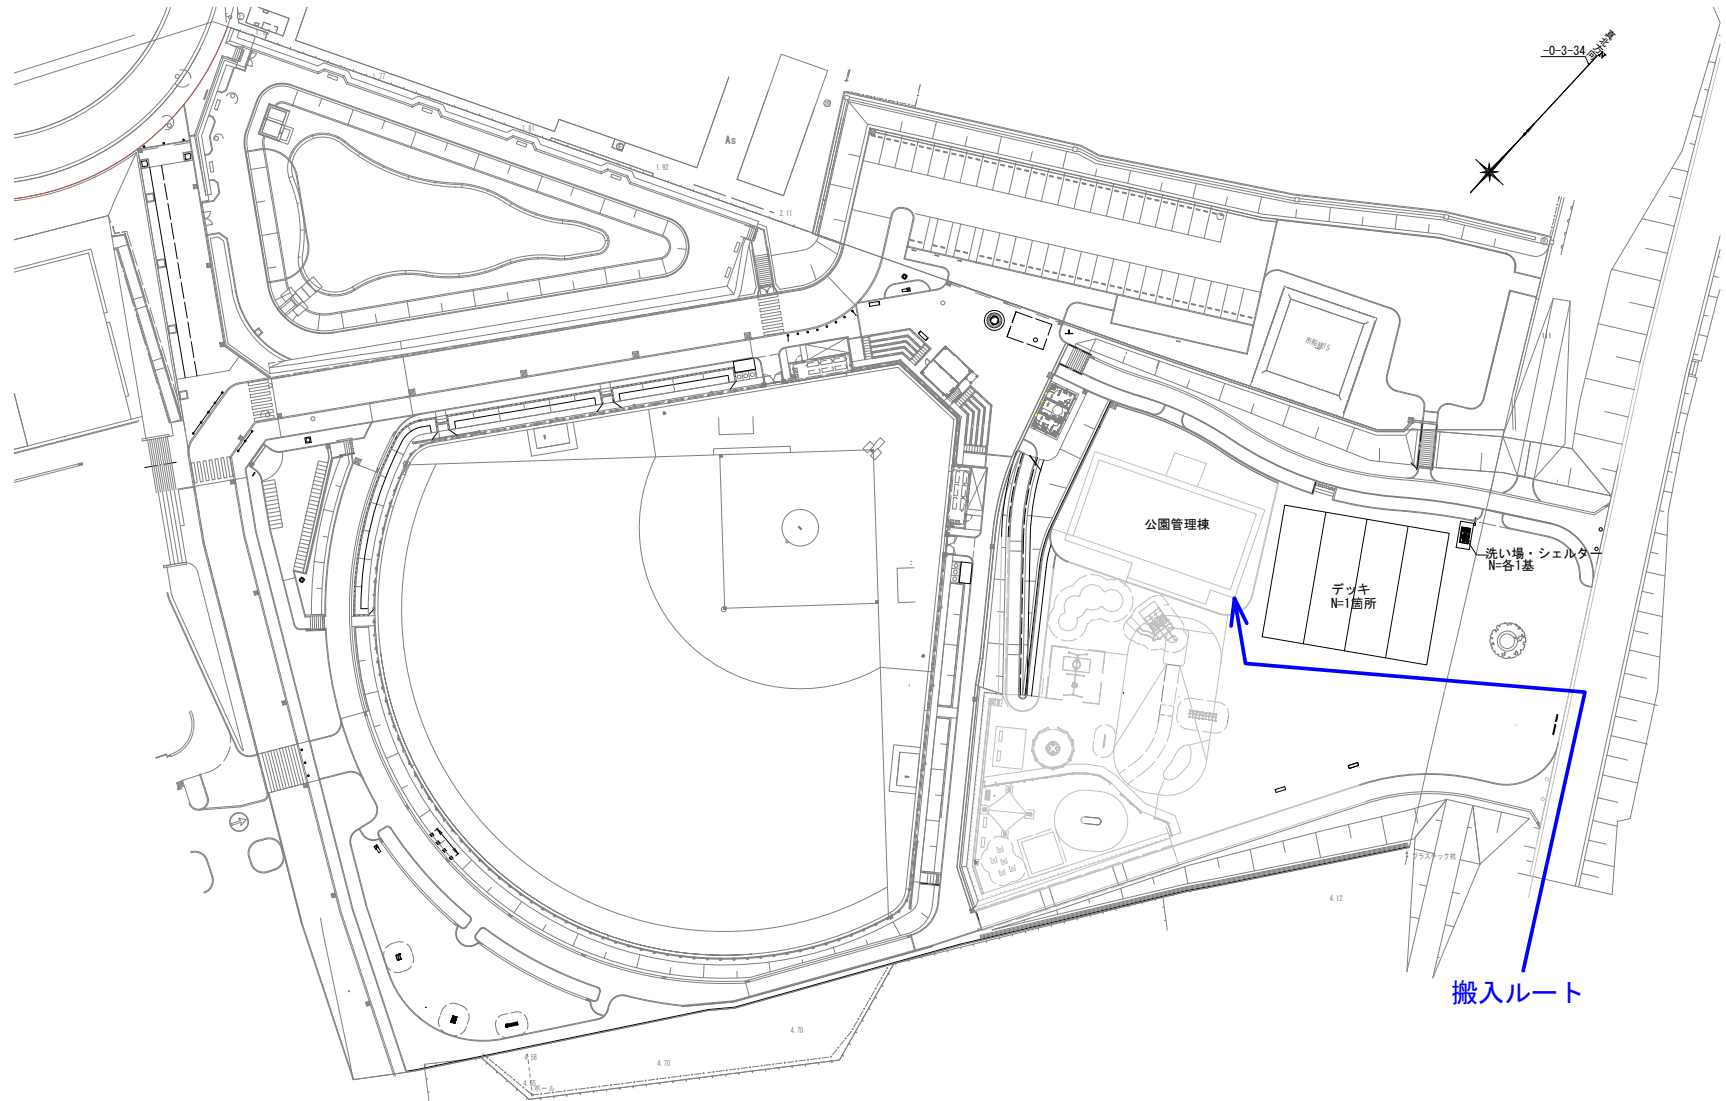

発注年度	令和4年度
工事名	地域コミュニティゾーン公園 休憩施設を兼ねた管理棟外構工事
工事箇所	市川市下妙典861番地外
図面名称	施設平面図
縮尺	S=1:800 (A3)
図面番号	作成年月
市川市 水と緑の部 公園緑地課	

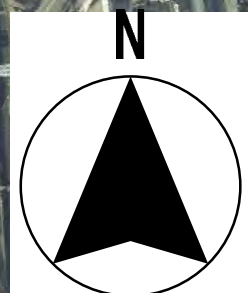

ぴあぱーく  
妙典



進入方向



進入方向



進入方向

