

特記仕様書

1. 件名 市川市合葬式墓地用納骨壇の製造請負
2. 総則 この特記仕様書は、市川市で使用する合葬式墓地用納骨壇の製造請負について必要事項を定めることを目的とする。
3. 品名・数量 アルミ製納骨壇（2体用） 285壇（スキウルシ調仕上げ）
 アルミ製底板化粧板（1体用） 200枚
 アルミ製底板化粧板（2体用） 200枚
4. 規格

| | | |
|------------------------------|--|--|
| | | 2体用 |
| 一壇当り | 寸法：W*D*H | 500mm * 345mm * 370mm |
| | 収納量 | 骨壺（Φ220×H270） 2ヶ/家 収納可能（mm） |
| | | 扉に各壇用、名札差（2個）及び番号札取付け 扉番号札はアルミとし仕上生地文字黒色、 80W×20H×0.5t（mm） 列番号札はアルミとし仕上生地文字黒色、 300W×80H×0.5t（mm） |
| 他 | 錠のマスターキーは不要 | |
| ① 納骨壇仕様書（イ'） （ロ'）（ハ'）図面参照 | 既存の5段型納骨壇の上に新たに1段を設置し、6段型納骨壇にすること 又、除湿器のダクトと下段の納骨壇の兼ね合いで発生する余剰分については他と遜色がないように化粧板等で補うこと 新たに設置する1段型は、耐震性を考慮し、既存の納骨壇と連結プレートで繋ぎ固定すること 又、納骨壇同士をつなぐ化粧カバーも1本ものに新調し、交換すること | |

| | |
|----------------|-------------------------------------|
| | 列番号札は、既存のものを流用し、新規製作分の個別番号札のみ製作すること |
| ② 納骨壇 底板化粧板仕様書 | 材質はアルミ、色調は金色 寸法は図面参照 |
| ③ 製造メーカー | 株式会社UACJ金属加工 |


5. 納入期日 令和6年3月20日（水）

6. 納入場所 市川市大野町4丁目2481番地
市川市霊園内 合葬式墓地地下1階及び2階
* 設置場所は別紙、市川市合葬式墓地用納骨壇配置図のとおり
2体用（1-G、1-H、1-I、1-け、2-J、2-K、
2-L、2-N、2-O、2-P、2-Q、2-R、
2-S、2-T、2-U、2-V、2-た、2-ち、
2-つ、2-て、2-と、）

7. 担当課 斎場霊園管理課 霊園管理事務所

8. その他

- ・ 納品については、指定した合葬式墓地の場所に搬入し組み立てることとし、価格には、袖パネル、搬入及び設置組み立てならびに転倒防止措置にかかる費用を含めること。
- ・ 受注者は、製造請負契約約款第12条及び13条の検査として、仕様書の規格で明示された品質の見本品を担当課に提出するものとする。
- ・ 搬入日時等については、必ず事前に担当課と協議をすること。
- ・ 本仕様書に記載のない事項、不明な点及び疑義が生じた場合は、速やかに担当課へ連絡し、協議すること。
- ・ この特記仕様書に定めのない事項については、製造請負契約書（「製造請負契約約款」を含む）及び市川市物品調達標準仕様書に定めるとおりとする。
- ・ 暴力団排除に係る契約解除に関する特約条項を遵守すること

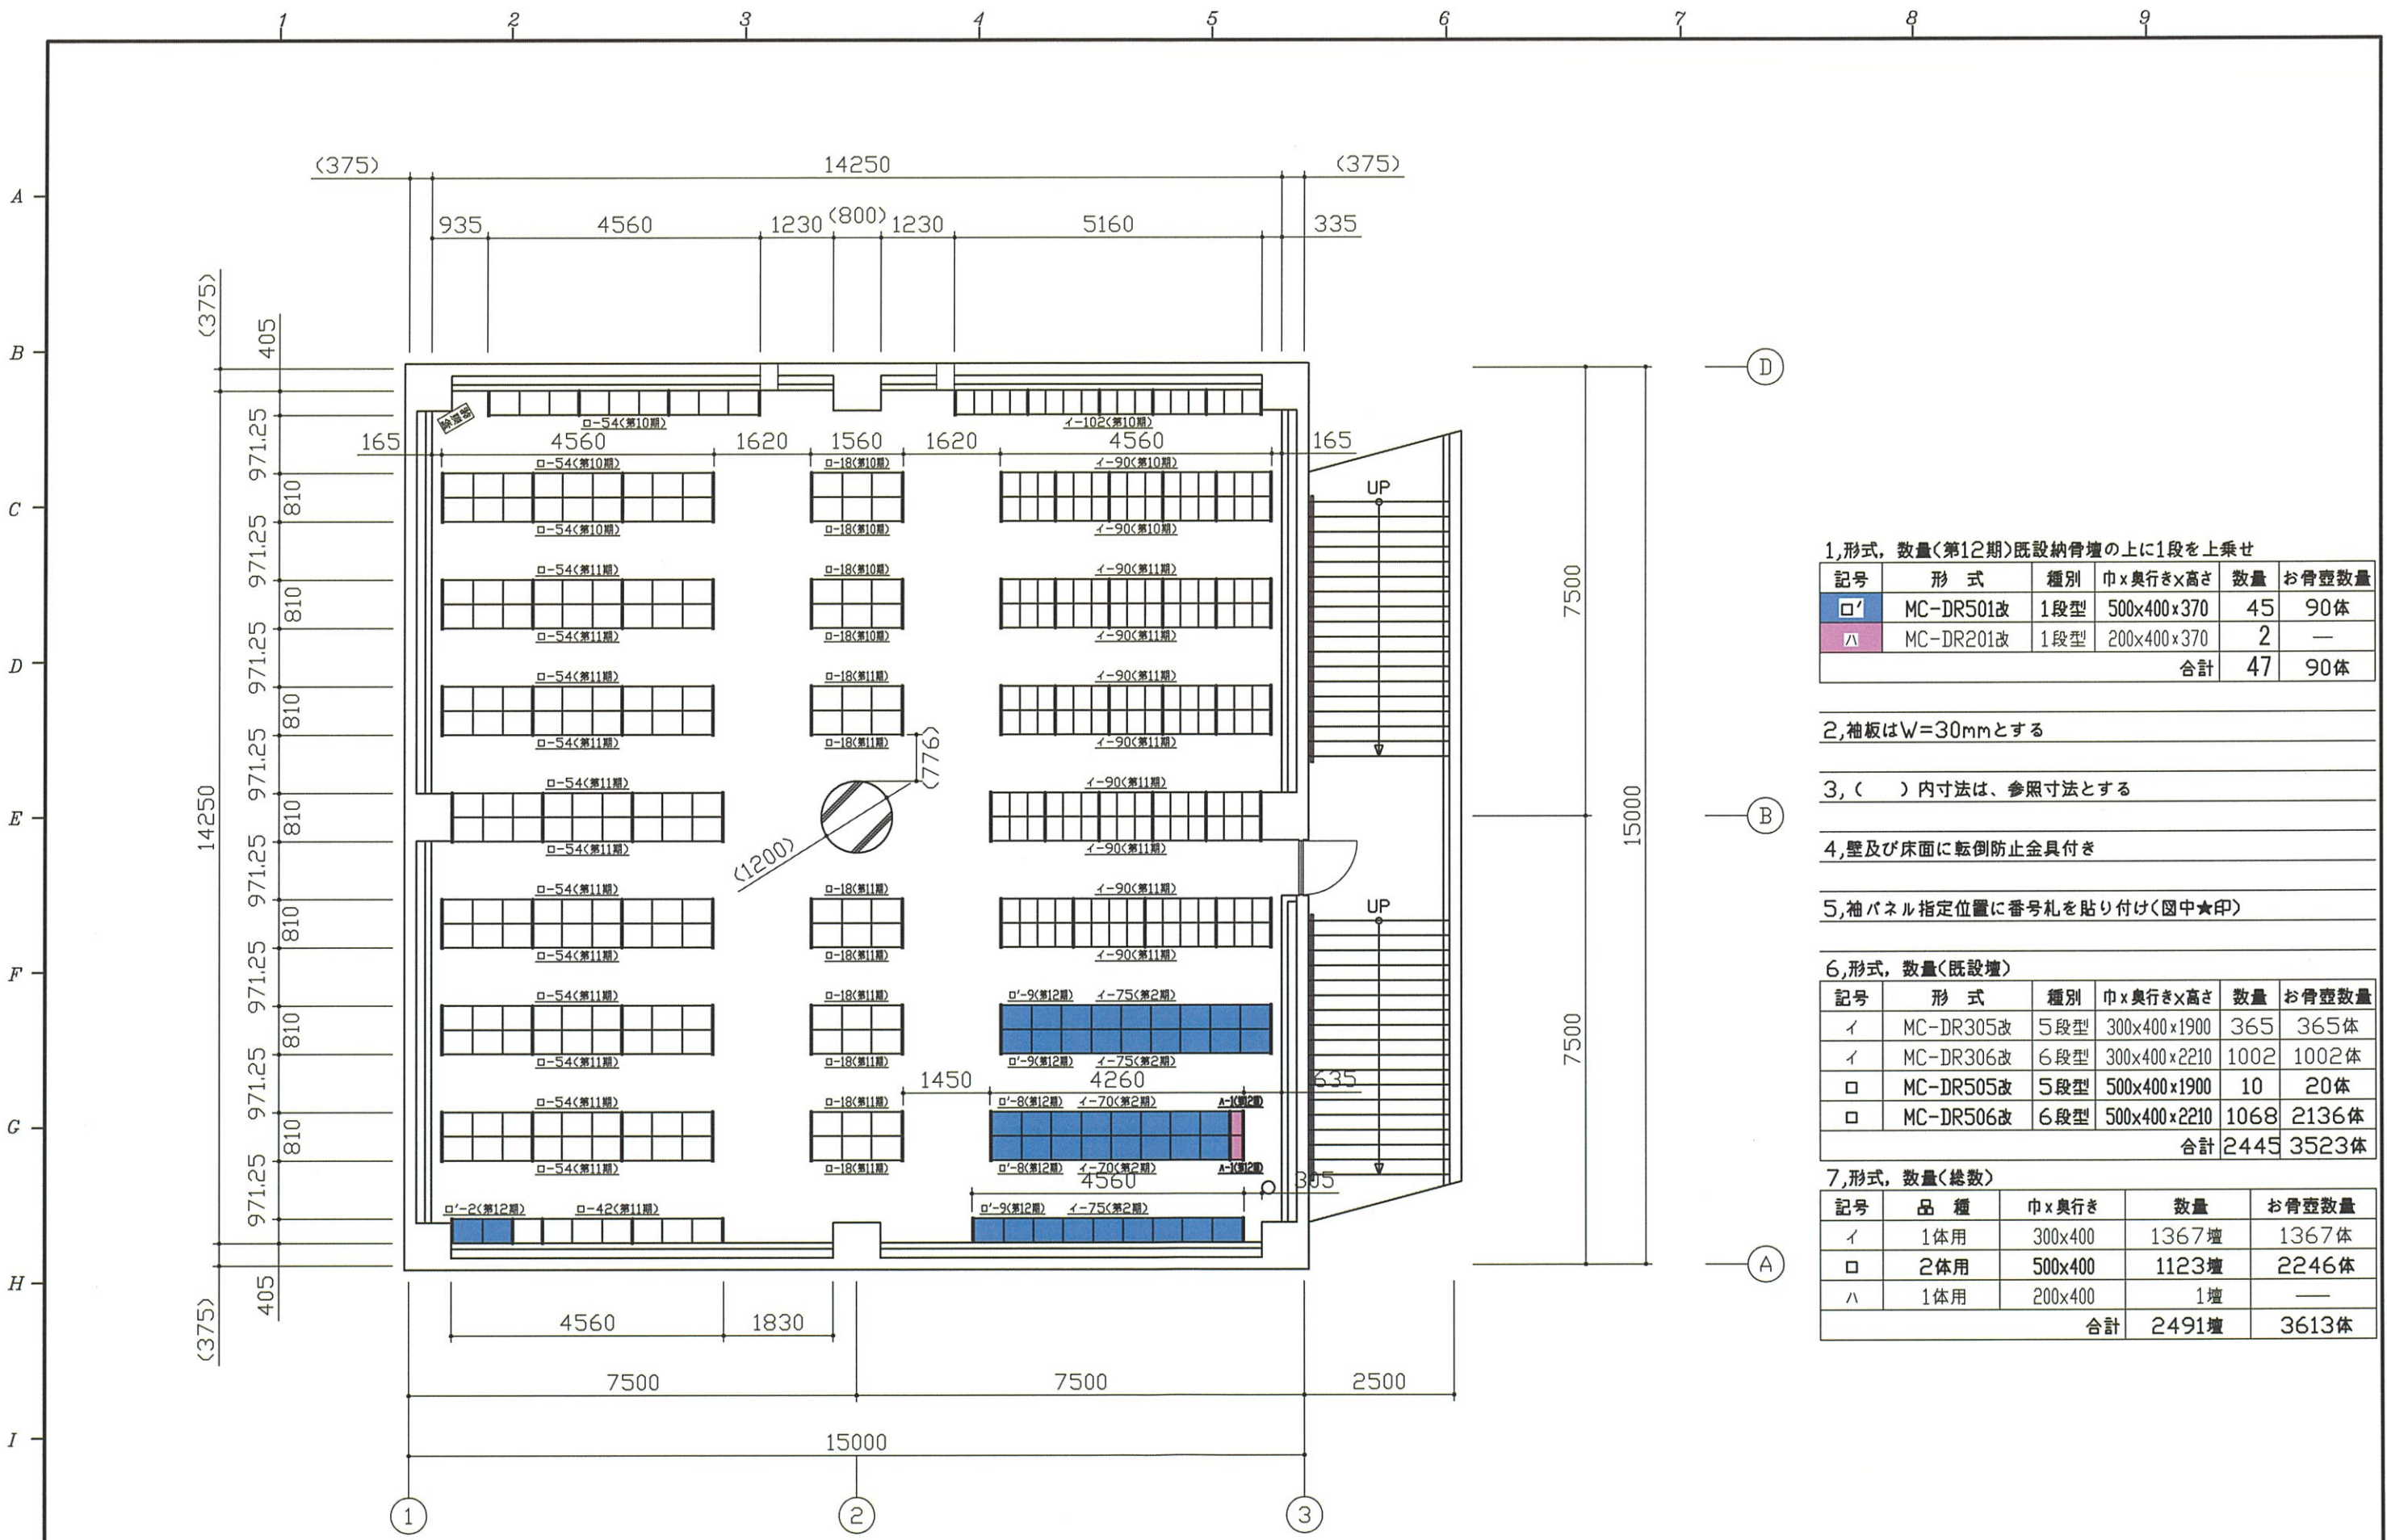

1,形式,数量<第12期>既設納骨壇の上に1段を上乗せ

| 記号 | 形式 | 種別 | 巾x奥行x高さ | 数量 | お骨壺数量 |
|----|-----------|-----|-------------|----|-------|
| □' | MC-DR501改 | 1段型 | 500x400x370 | 45 | 90体 |
| ハ | MC-DR201改 | 1段型 | 200x400x370 | 2 | — |
| 合計 | | | | 47 | 90体 |

- 2,袖板はW=30mmとする
- 3,()内寸法は、参照寸法とする
- 4,壁及び床面に転倒防止金具付き
- 5,袖パネル指定位置に番号札を貼り付け(図中★印)


6,形式,数量<既設壇>

| 記号 | 形式 | 種別 | 巾x奥行x高さ | 数量 | お骨壺数量 |
|----|-----------|-----|--------------|------|-------|
| イ | MC-DR305改 | 5段型 | 300x400x1900 | 365 | 365体 |
| イ | MC-DR306改 | 6段型 | 300x400x2210 | 1002 | 1002体 |
| □ | MC-DR505改 | 5段型 | 500x400x1900 | 10 | 20体 |
| □ | MC-DR506改 | 6段型 | 500x400x2210 | 1068 | 2136体 |
| 合計 | | | | 2445 | 3523体 |

7,形式,数量<総数>



| 記号 | 品 種 | 巾x奥行 | 数量 | お骨壺数量 |
|----|-----|---------|-------|-------|
| イ | 1体用 | 300x400 | 1367壇 | 1367体 |
| □ | 2体用 | 500x400 | 1123壇 | 2246体 |
| ハ | 1体用 | 200x400 | 1壇 | — |
| 合計 | | | 2491壇 | 3613体 |

| | | | | | |
|-------------|----|----|-------------|--------------|----|
| 日付 | 担当 | 販売 | 名称 | 市川市霊園合葬式共同墓地 | 図番 |
| 尺度 A3=1/100 | 製番 | 製作 | 納骨壇 地下1階配置図 | | |

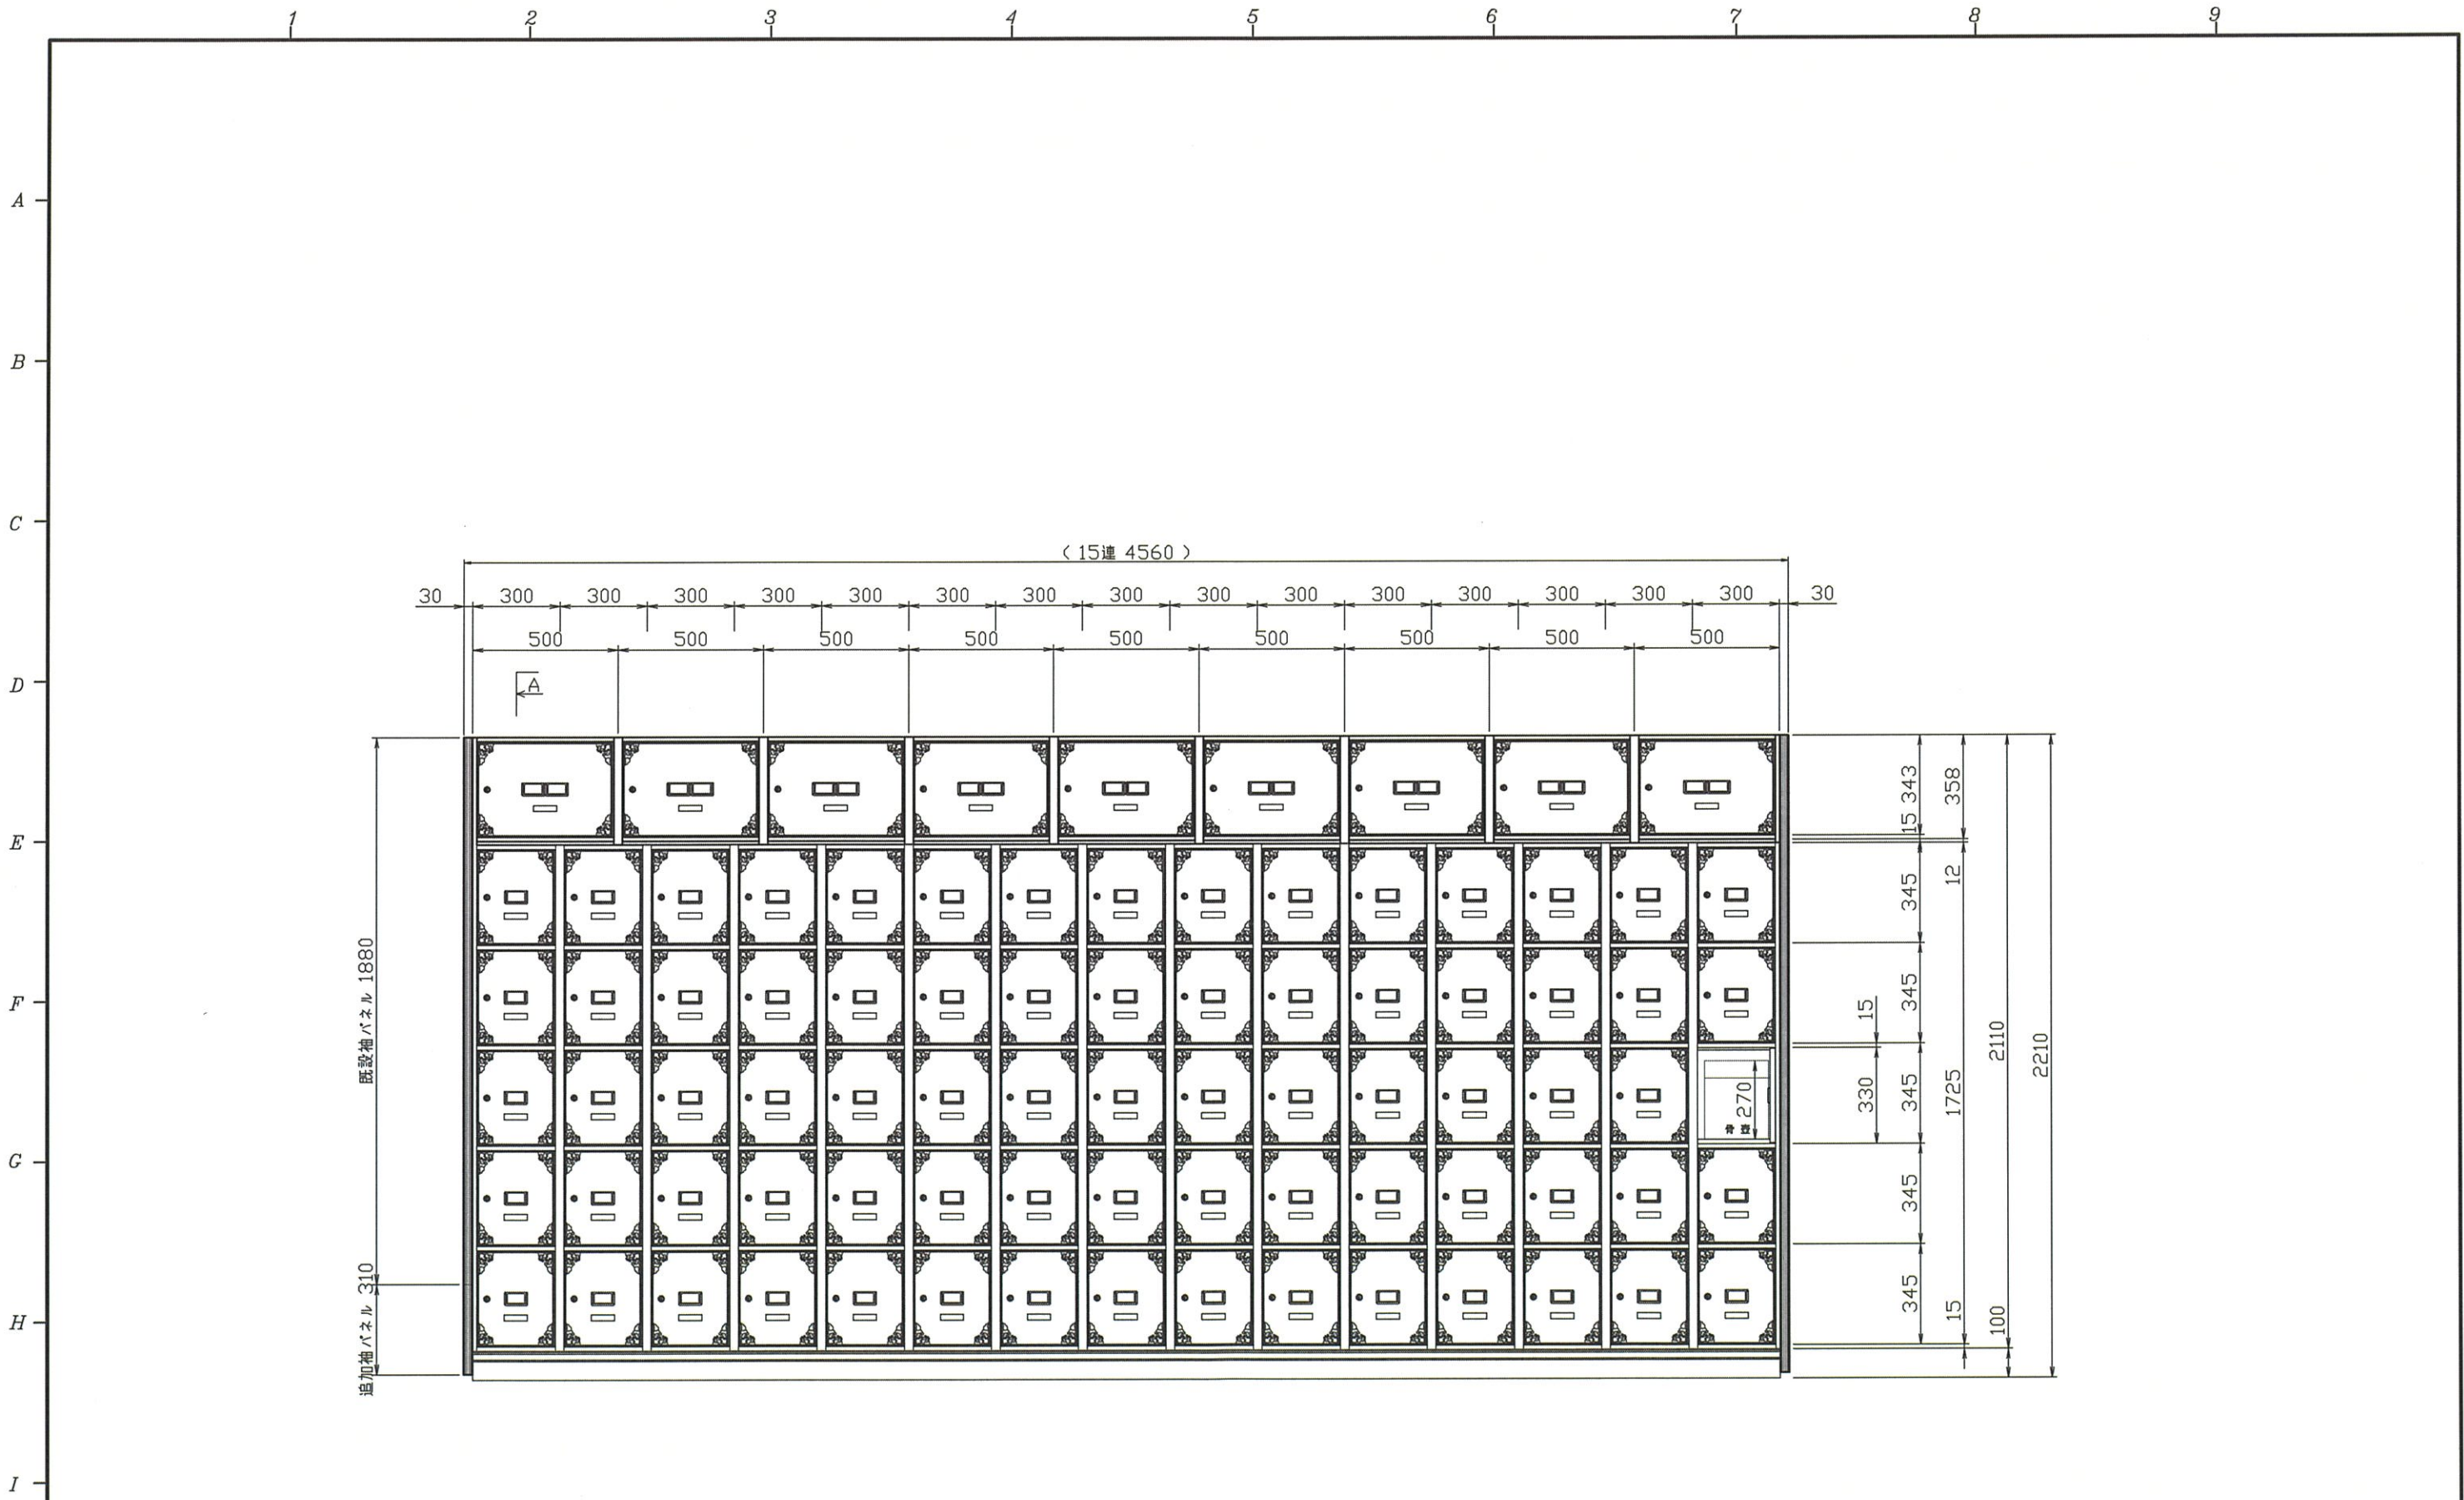

| | | | | | | | |
|-----|---|-----------|-----|----|--------------------------|-------------|----|
| • • | ▲ | 日付 | 担当 | 販売 | 名称 | 市川市営合葬式共同墓地 | 図番 |
| • • | ▲ | 尺度 [A2] | 製番 | 製作 | 納骨壇 立面図 MC-DR305改+DR501改 | | |
| • • | ▲ | (1/15) | 指示番 | | | | |
| • • | ▲ | | No- | | | | |

納骨壇仕様書<イ>

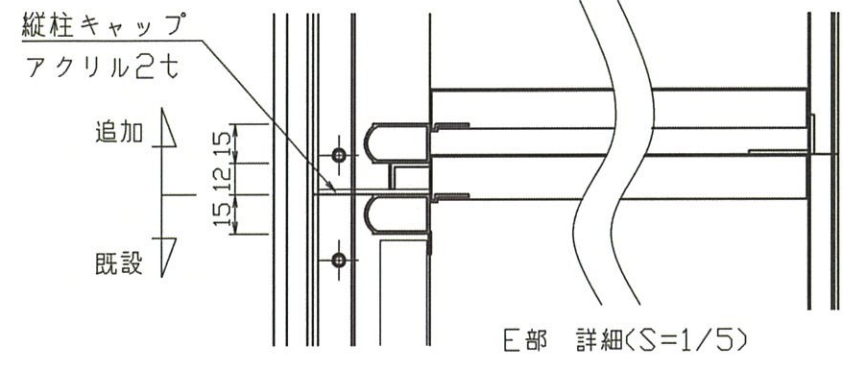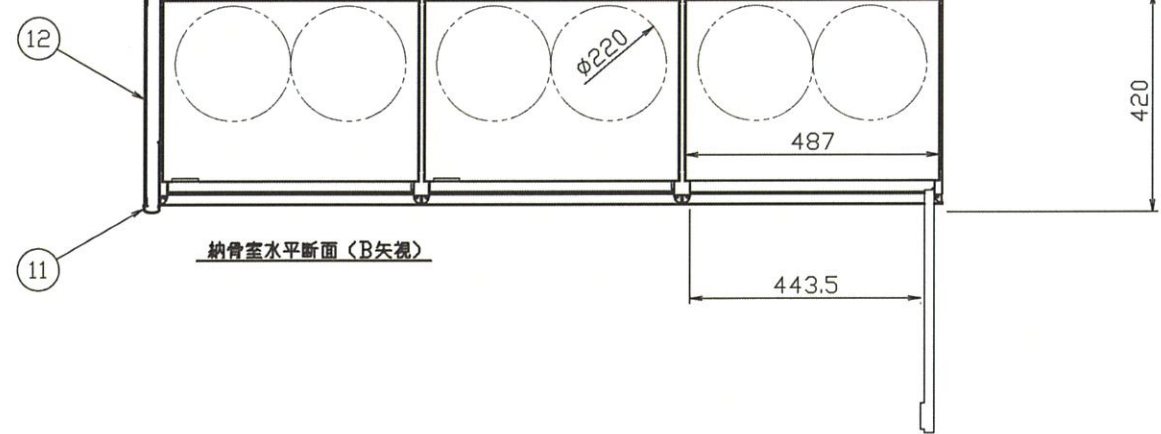


1 主仕様 (1体用)

| 主要材質一覧表 | | | | |
|---------|-------------|---------------------|---------------|----------|
| 品番 | 名称 | 材質 | 表面処理 | 仕上げ色 |
| 1 | 前枠 | A6063S-T5 | アルマイト | スキウルシ |
| 2 | 内装材 側・後板 | A3004P-H34 | ロ-ル-テ-リ-ン-グ | 金色 |
| 3 | 内装材 天・底板 | A3004P-H34 | ロ-ル-テ-リ-ン-グ | 金色 |
| 4 | 扉枠材 | A6063S-T5 | 染色アルマイト | 金色 |
| 5 | 扉表板 | A3004P-H34 | ロ-ル-テ-リ-ン-グ | スキウルシ |
| 6 | 扉裏板 | A3004P-H34 | ロ-ル-テ-リ-ン-グ | 金色 |
| 7 | 扉名札差 | A1100P-H24 | 染色アルマイト | 金色 |
| 8 | 隅金具 | A1100P-H24 | 染色アルマイト | 金色 |
| 9 | 扉錠 | ZDC・SPCC | ｸﾞﾗ-ﾌﾞ-ﾏ-ｯ-ｷ- | ｸﾞﾗ-ﾌﾞ-色 |
| 10 | 台枠 | SPCC | 防錆塗装 | 黒色 |
| 11 | 袖柱 | A6063S-T5 | アルマイト | スキウルシ |
| 12 | 袖パネル | A1100P-H24 樹脂複合板 | ロ-ル-テ-リ-ン-グ | ウルシ |


2 その他の仕様

- 骨壺(φ220×270) 1個/家収納可能
- 各壇扉に名札差及び番号札取付け
- 番号札はアルミとし仕上げ金色文字黒色、寸法80WX20HX0.5t
- 錠の個別キーは不要但しマスターキーを納入する
- 既設壇と新設壇は連結プレートで固定した上で
- 連結部材(カバー材)を新調し固定すること
- 縦柱カット部分隠し2枚アクリル板

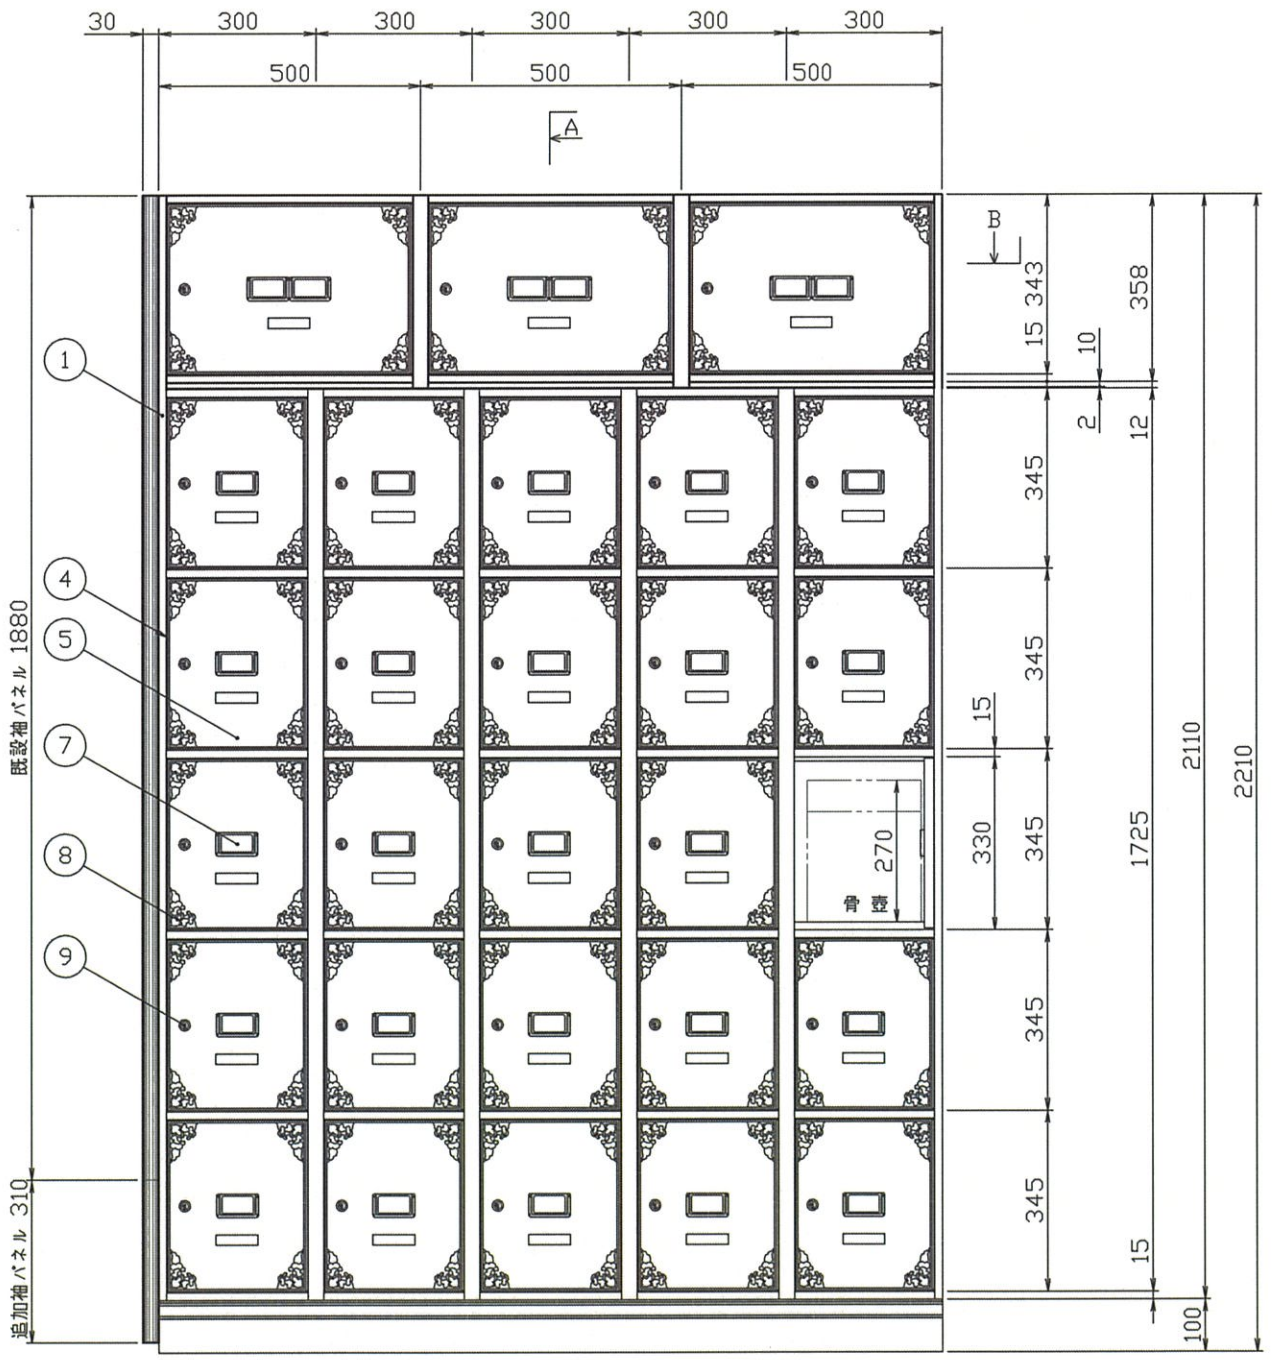


新設1段型
納骨壇

既設
5段型
納骨壇



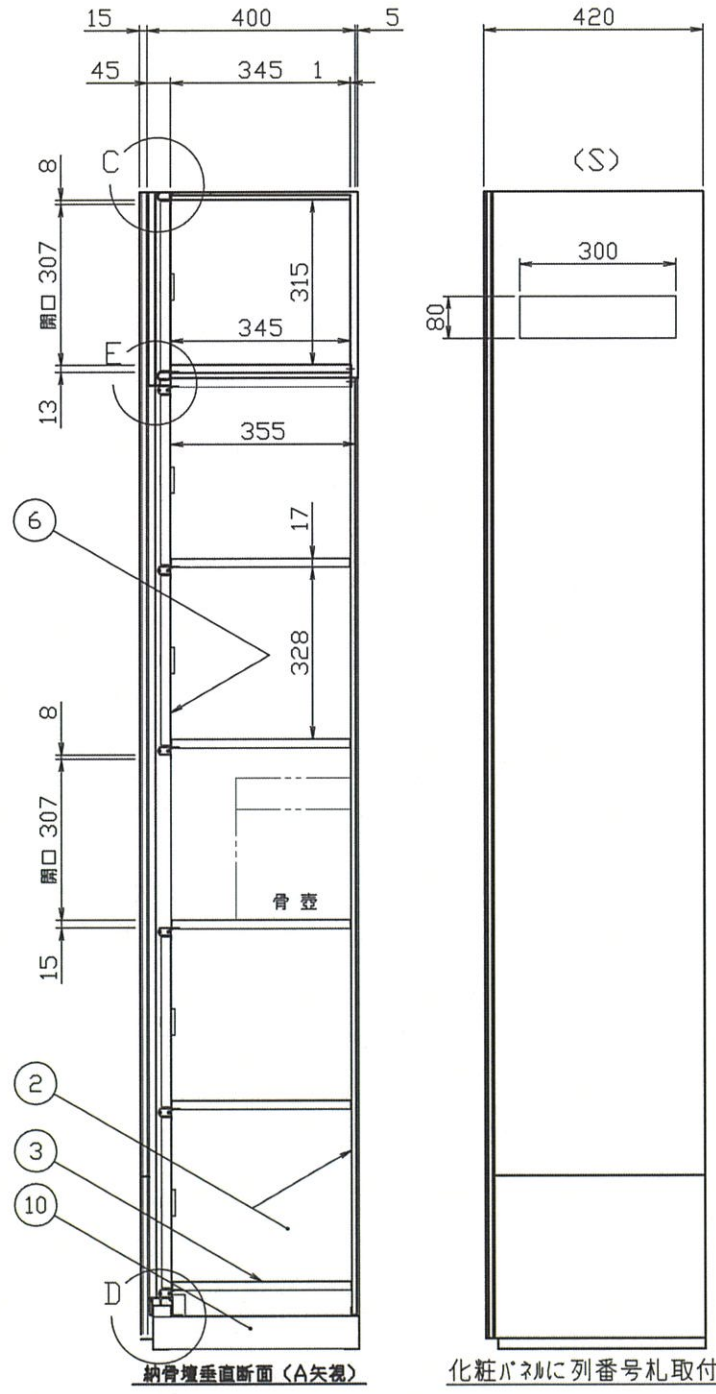


化粧パネルに列番号札取付け

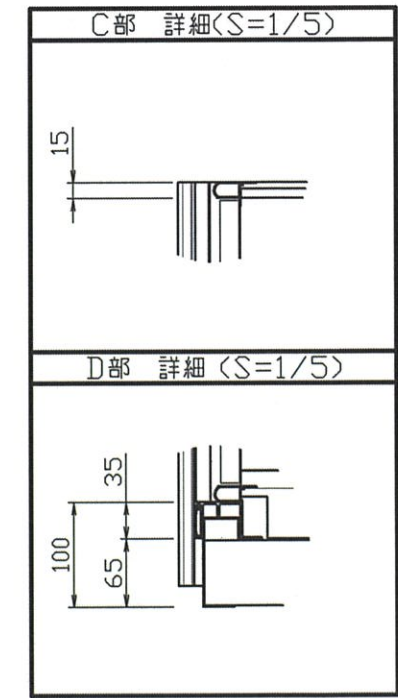

| | | | | |
|-----------------------|------------|----|-------------------------------------|----|
| 日付 | 担当 | 販売 | 名称 | 図番 |
| 尺度 [A2] (1/10) | 製番 | 製作 | 市川市営合葬式共同墓地 納骨壇 外観図 一体用 (300幅) | |
| | 指示番 No- | | | |

納骨壇仕様書(□)

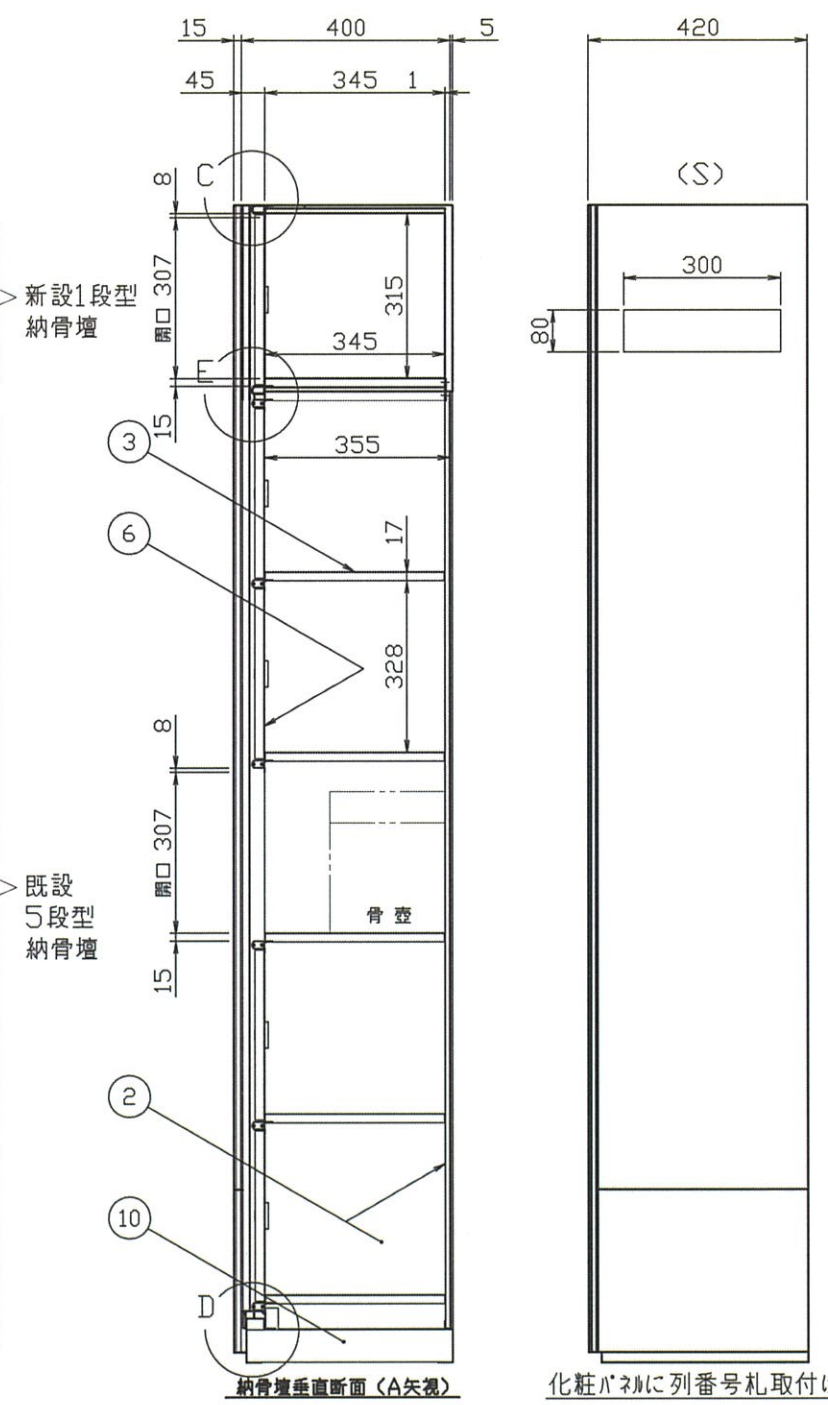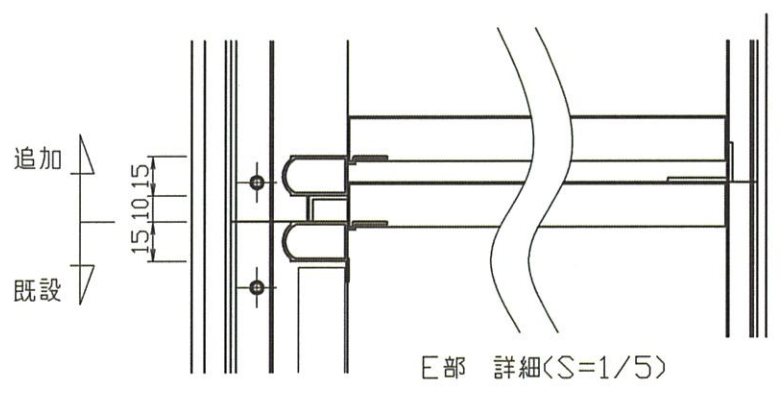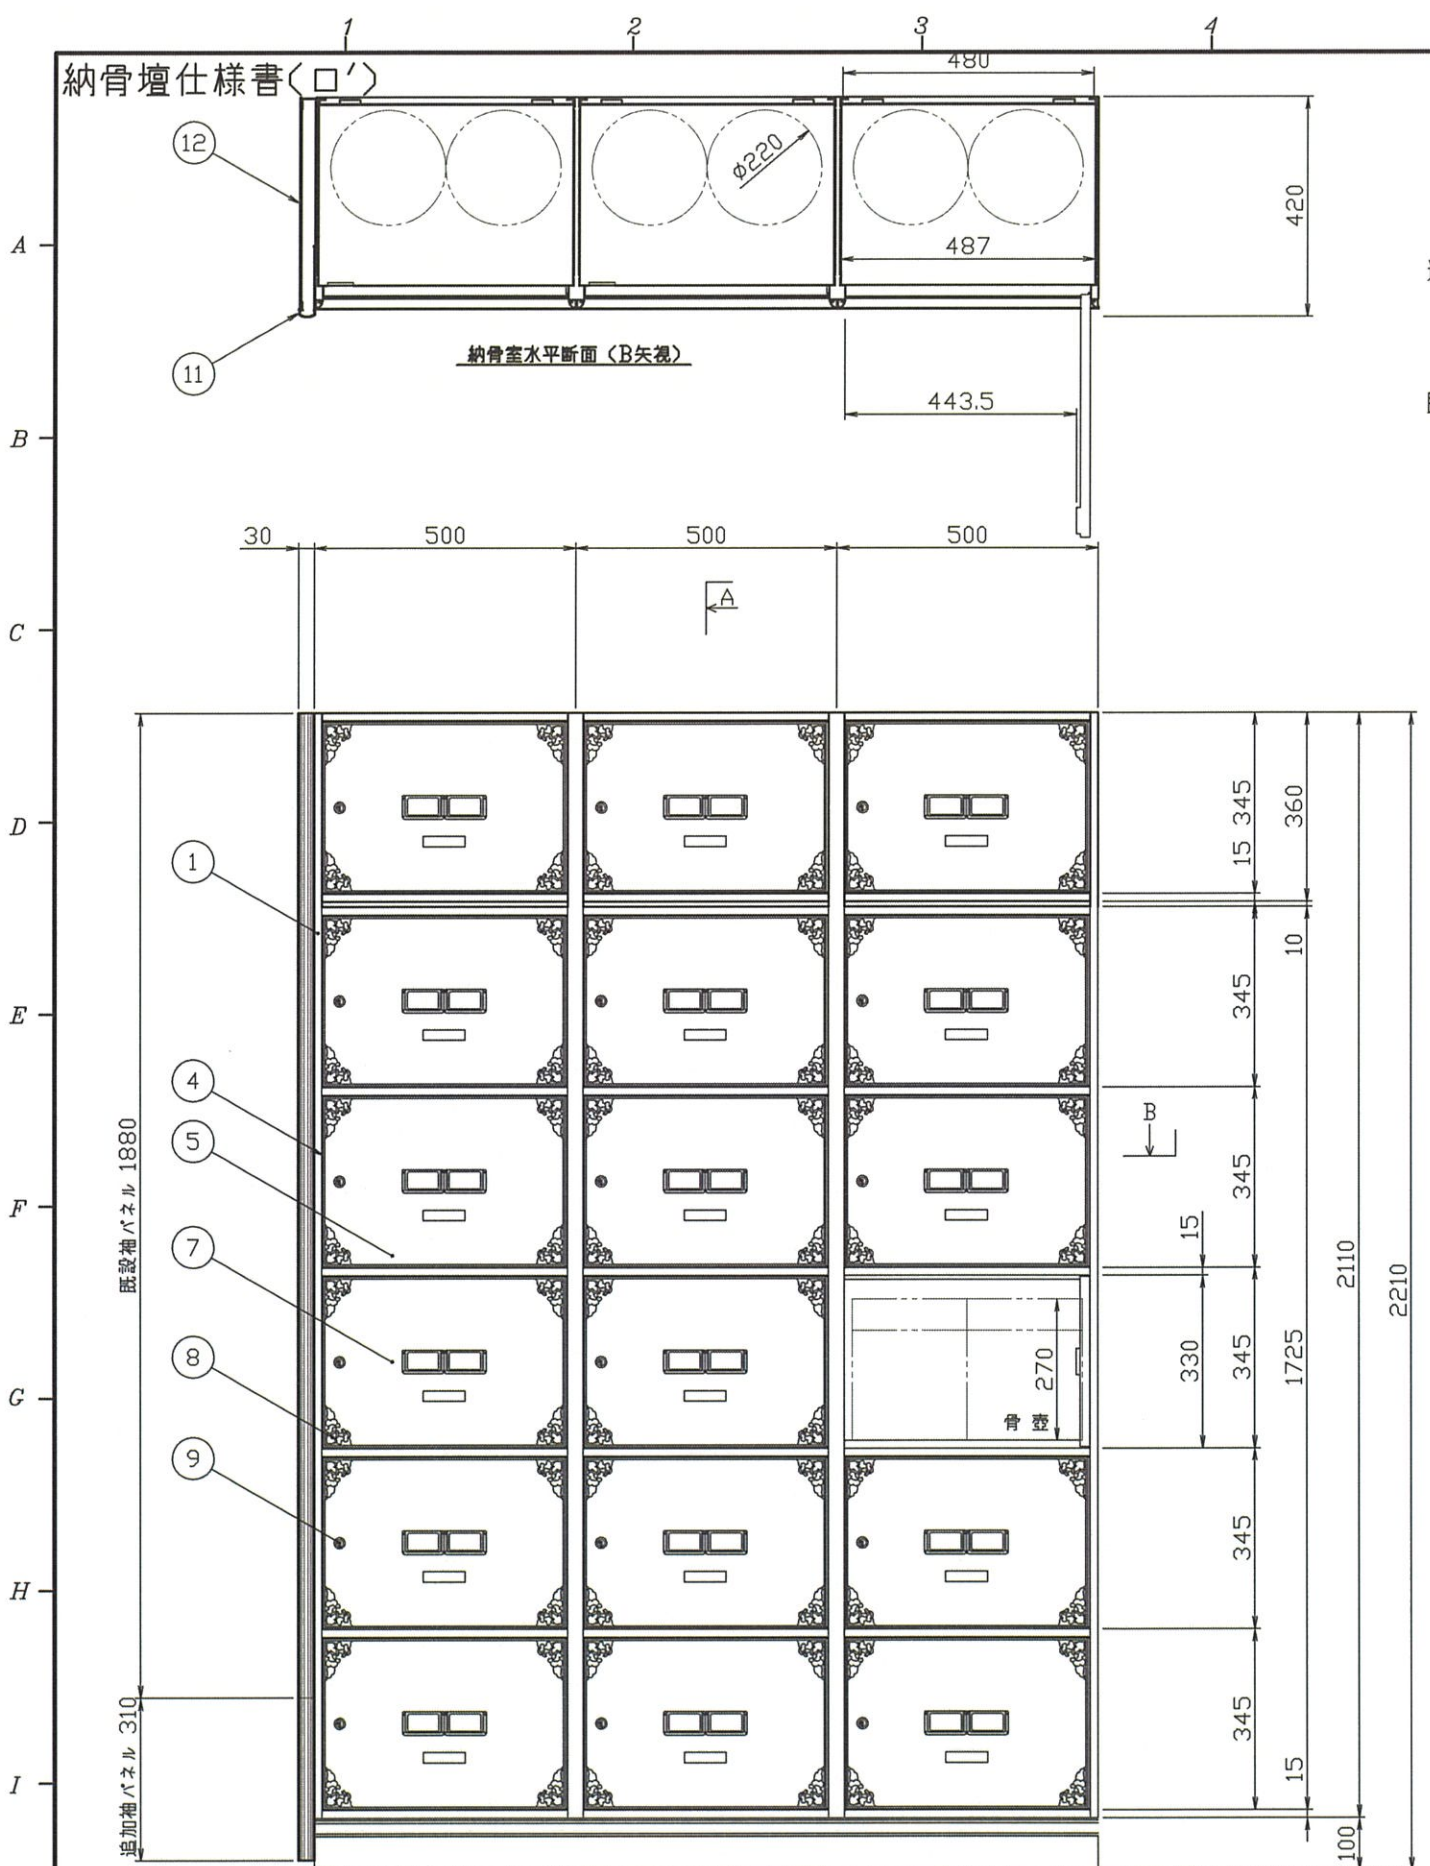


1 主仕様 (2体用)



| 主要材質一覧表 | | | | |
|---------|-------------|---------------------|-----------|-------|
| 品番 | 名称 | 材質 | 表面処理 | 仕上げ色 |
| 1 | 前枠 | A6063S-T5 | アルマイト | スキウルシ |
| 2 | 内装材 側・後板 | A3004P-H34 | ロ-ル-ラ-リ-ク | 金色 |
| 3 | 内装材 天・底板 | A3004P-H34 | ロ-ル-ラ-リ-ク | 金色 |
| 4 | 扉枠材 | A6063S-T5 | 染色アルマイト | 金色 |
| 5 | 扉表板 | A3004P-H34 | ロ-ル-ラ-リ-ク | スキウルシ |
| 6 | 扉裏板 | A3004P-H34 | ロ-ル-ラ-リ-ク | 金色 |
| 7 | 扉名札差 | A1100P-H24 | 染色アルマイト | 金色 |
| 8 | 隅金具 | A1100P-H24 | 染色アルマイト | 金色 |
| 9 | 扉錠 | ZDC・SPCC | 加工 | 加工色 |
| 10 | 台枠 | SPCC | 防錆塗装 | 黒色 |
| 11 | 袖柱 | A6063S-T5 | アルマイト | スキウルシ |
| 12 | 袖パネル | A1100P-H24 樹脂複合板 | ロ-ル-ラ-リ-ク | ウルシ |

2 その他の仕様

- 骨壺(φ220×270) 1ヶ/家収納可能
- 各壇扉に名札差及び番号札取付け
- 番号札はアルミとし仕上げ金色文字黒色、寸法80WX20HX0.5t
- 錠の個別キーは不要但しマスターキーを納入する
- 既設壇と新設壇は連結プレートで固定した上で
- 連結部材(カバー材)を新調し固定すること

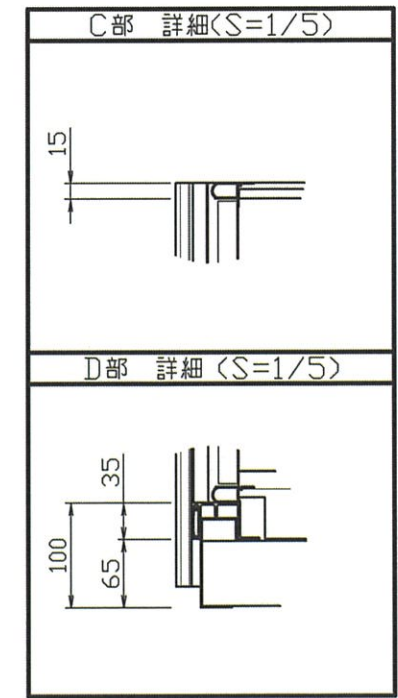

| | | | | |
|-----------------------|------------|----|-------------------------------------|----|
| 日付 | 担当 | 販売 | 名称 | 図番 |
| 尺度 [A2] (1/10) | 製番 | 製作 | 市川市宮合葬式共同墓地 納骨壇 外観図 二体用 (500幅) | |
| | 指示番 No- | | | |

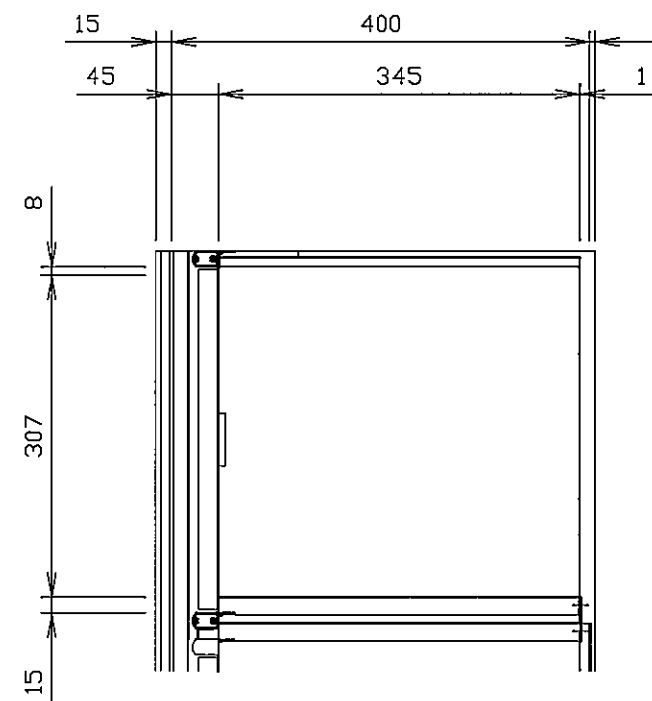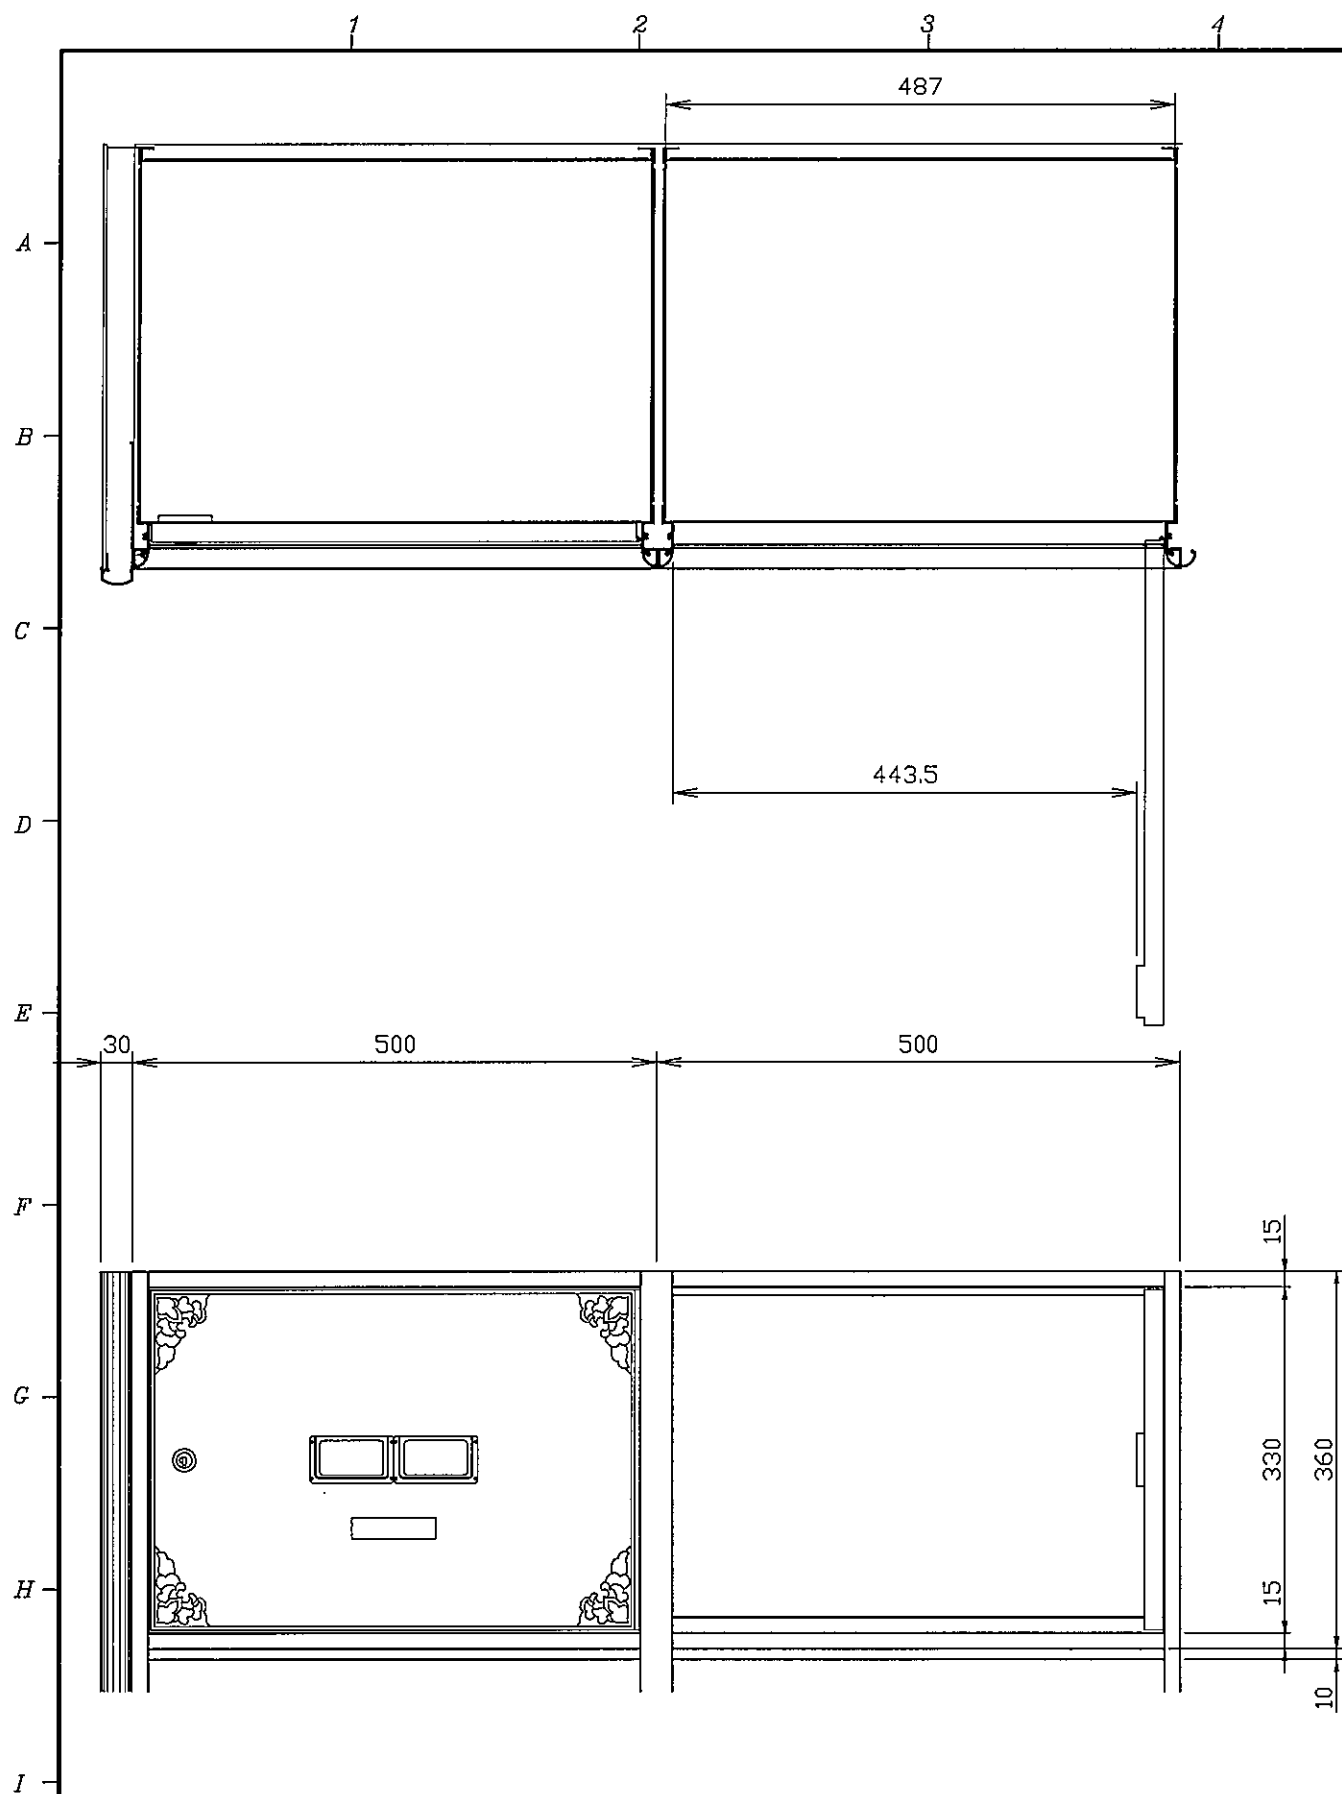

1 主仕様（2体用）

主要材質一覧表


| 品番 | 名称 | 材質 | 表面処理 | 仕上げ色 |
|----|-------------|---------------------|-----------|-------|
| 1 | 前枠 | A6063S-T5 | アルマイト | スキウルシ |
| 2 | 内装材 側・後板 | A3004P-H34 | ロ-ロ-ラ-リ-ク | 金色 |
| 3 | 内装材 天・底板 | A3004P-H34 | ロ-ロ-ラ-リ-ク | 金色 |
| 4 | 扉枠材 | A6063S-T5 | 染色アルマイト | 金色 |
| 5 | 扉表板 | A3004P-H34 | ロ-ロ-ラ-リ-ク | スキウルシ |
| 6 | 扉裏板 | A3004P-H34 | ロ-ロ-ラ-リ-ク | 金色 |
| 7 | 扉名札差 | A1100P-H24 | 染色アルマイト | 金色 |
| 8 | 隅金具 | A1100P-H24 | 染色アルマイト | 金色 |
| 9 | 扉錠 | ZDC・SPCC | 加-メ-キ | 加-メ-キ |
| 10 | 台枠 | SPCC | 防錆塗装 | 黒色 |
| 11 | 袖柱 | A6063S-T5 | アルマイト | スキウルシ |
| 12 | 袖パネル | A1100P-H24 樹脂複合板 | ロ-ロ-ラ-リ-ク | ウルシ |

2 その他の仕様

- 骨壺(φ220×270) 1ヶ/家収納可能
- 各壇扉に名札差及び番号札取付け
- 番号札はアルミとし仕上げ金色文字黒色、寸法80WX20HX0.5t
- 錠の個別キーは不要但しマスターキーを納入する
- 既設壇と新設壇は連結プレートで固定した上で
- 連結部材(カバー材)を新調し固定すること

| | | | | |
|----------------------|------------|----|-------------------------------------|----|
| 日付 | 担当 | 販売 | 名称 | 図番 |
| 尺底 [A2] (1/5) | 製番 | 製作 | 市川市営合葬式共同墓地 納骨壇 外観図 二体用 (500幅) | |
| | 指示書 No- | | | |

納骨壇配置図

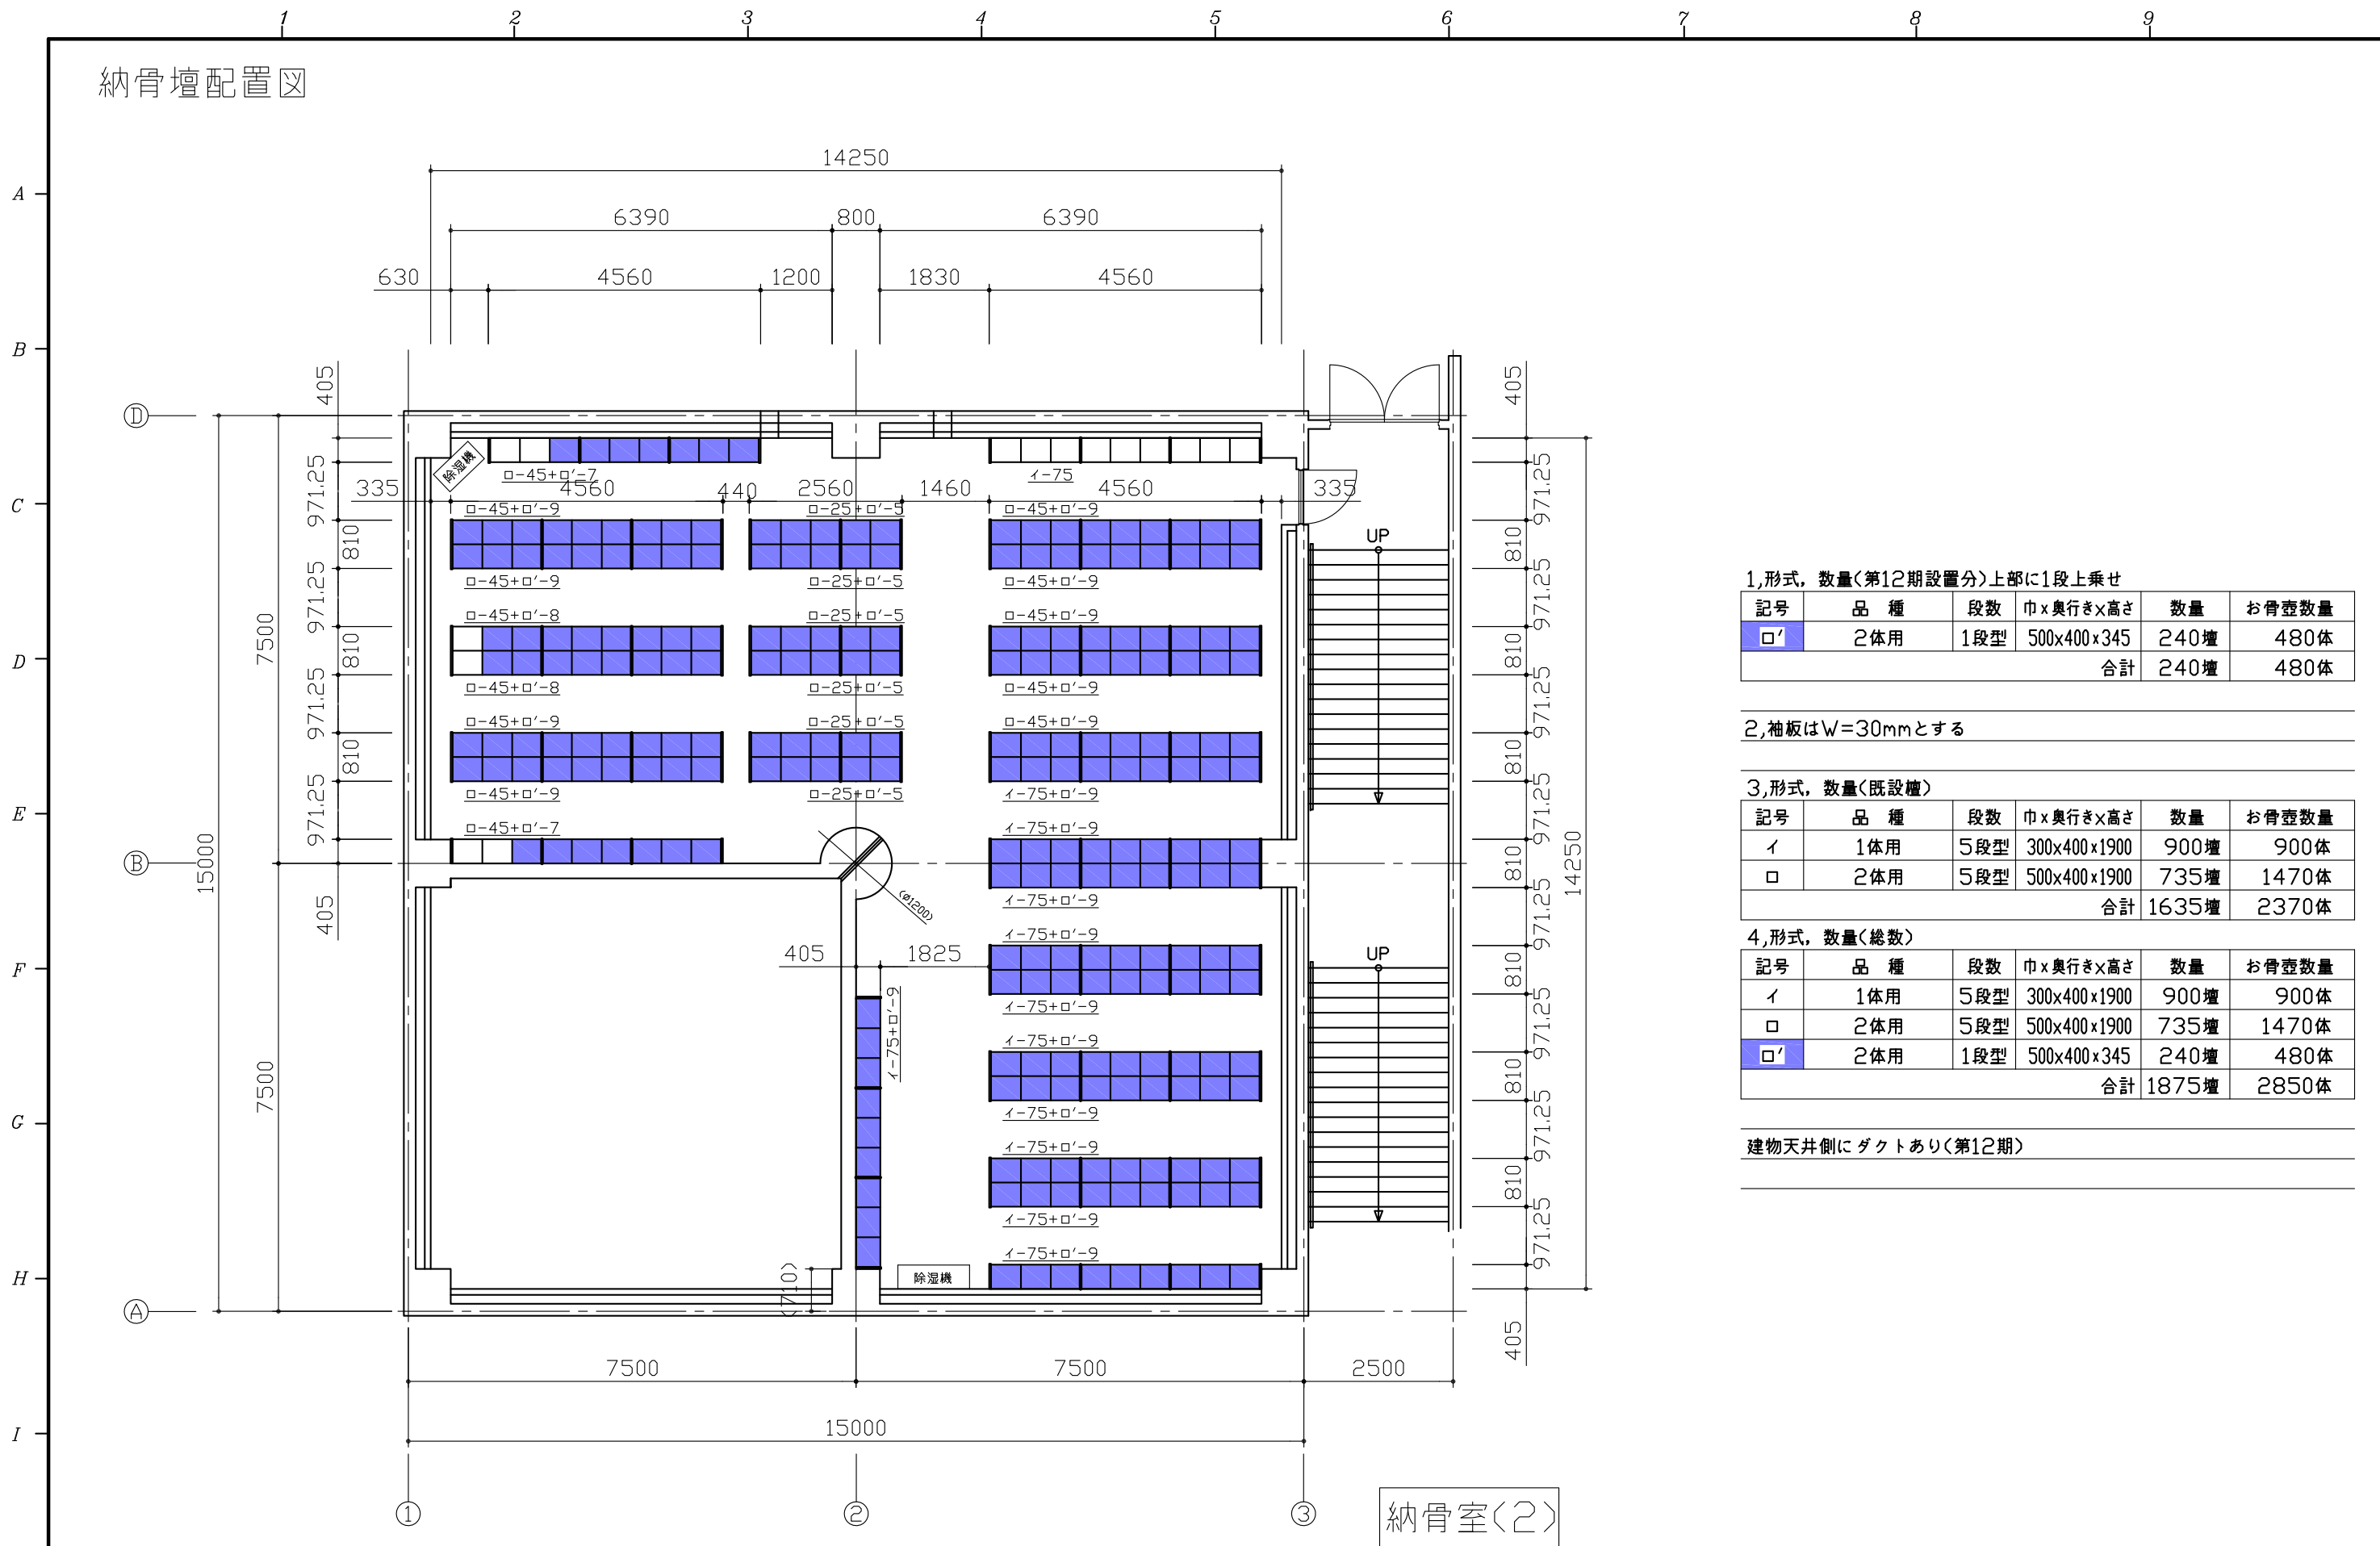

1,形式,数量(第12期設置分)上部に1段上乗せ

| 記号 | 品 種 | 段数 | 巾×奥行×高さ | 数量 | お骨壺数量 |
|----|-----|-----|-------------|------|-------|
| □' | 2体用 | 1段型 | 500×400×345 | 240壇 | 480体 |
| 合計 | | | | 240壇 | 480体 |

2,袖板はW=30mmとする

3,形式,数量(既設壇)

| 記号 | 品 種 | 段数 | 巾×奥行×高さ | 数量 | お骨壺数量 |
|----|-----|-----|--------------|-------|-------|
| I | 1体用 | 5段型 | 300×400×1900 | 900壇 | 900体 |
| □ | 2体用 | 5段型 | 500×400×1900 | 735壇 | 1470体 |
| 合計 | | | | 1635壇 | 2370体 |


4,形式,数量(総数)

| 記号 | 品 種 | 段数 | 巾×奥行×高さ | 数量 | お骨壺数量 |
|----|-----|-----|--------------|-------|-------|
| I | 1体用 | 5段型 | 300×400×1900 | 900壇 | 900体 |
| □ | 2体用 | 5段型 | 500×400×1900 | 735壇 | 1470体 |
| □' | 2体用 | 1段型 | 500×400×345 | 240壇 | 480体 |
| 合計 | | | | 1875壇 | 2850体 |

建物天井側にダクトあり(第12期)

納骨室(2)

| | | | | | |
|-------------|----|---------|-----|-------------|----|
| 日付 | 担当 | 販売 | 名称 | 市川市営合葬式共同墓地 | 図番 |
| 尺度 A3=1/100 | 製番 | 製作 | 納骨壇 | 地下2階配置図 | |
| | | 指示書 No- | | | |

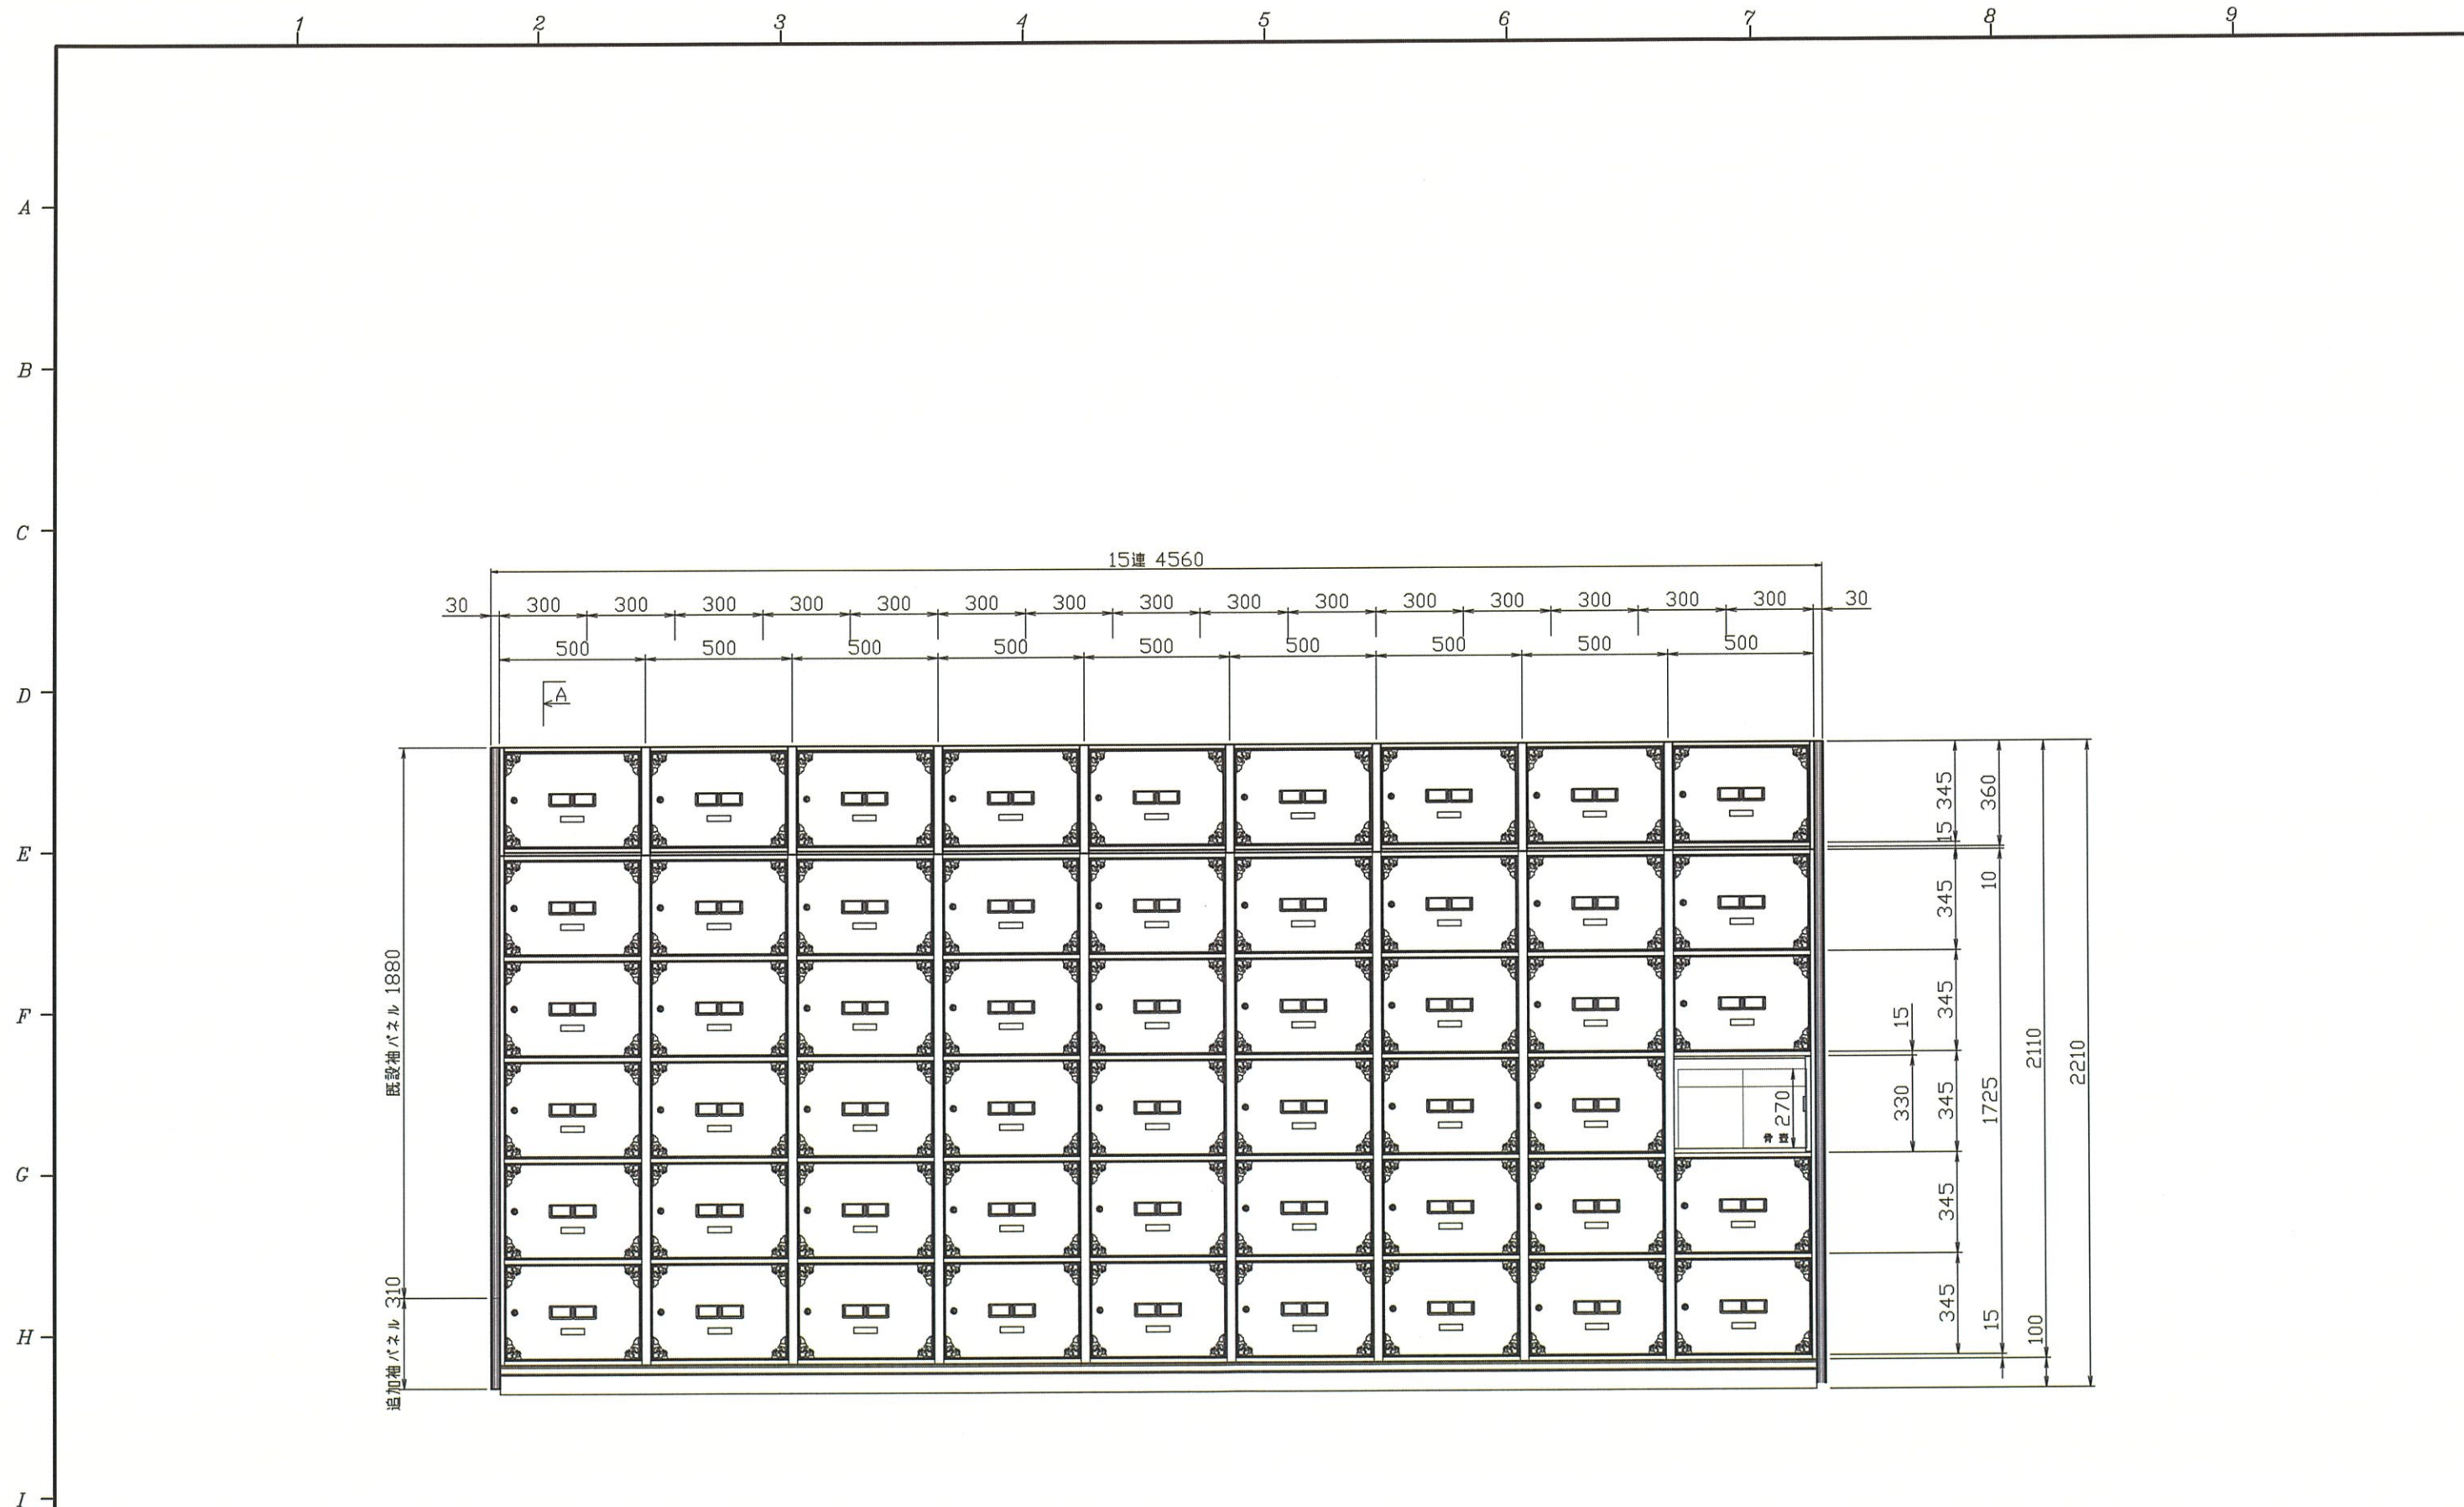

| | | | | | | | | | | |
|---|---|--|-----------|----|-----|----|----|--------------------------|-------------|----|
| • | △ | | 日付 | | 担当 | | 販売 | 名称 | 市川市営合葬式共同墓地 | 図番 |
| • | △ | | 尺度 [A2] | 製番 | 指示書 | 製作 | | 納骨壇 立面図 MC-DR505改+DR501改 | | |
| • | △ | | (1/15) | | No- | | | | | |
| • | △ | | | | | | | | | |

