

議案第 5 3 号

市道路線の廃止について

下記の市道路線を廃止するため、道路法（昭和 2 7 年法律第 1 8 0 号）
第 1 0 条第 3 項の規定により、市議会の議決を求める。

平成 2 2 年 1 1 月 2 6 日提出

市川市長 大 久 保 博

記


整理 番号	路線名	起 点	延 長 (m)	幅 員 (m)
		終 点		
1	2 地区	八幡三丁目 1253 番地先	79.71	4.44～
	3 5 1 号	八幡三丁目 1706 番地先		5.70
2	2 地区	八幡三丁目 1334 番地先	36.16	4.13～
	3 5 2 号	八幡三丁目 1696 番地先		4.25

理 由

本八幡A地区市街地再開発事業の整備に伴い、市道の道路線形に変更が生じ、市道を再編成するため廃止する必要がある。

これが、この議案を提出する理由である。

議案第53号の参考図1

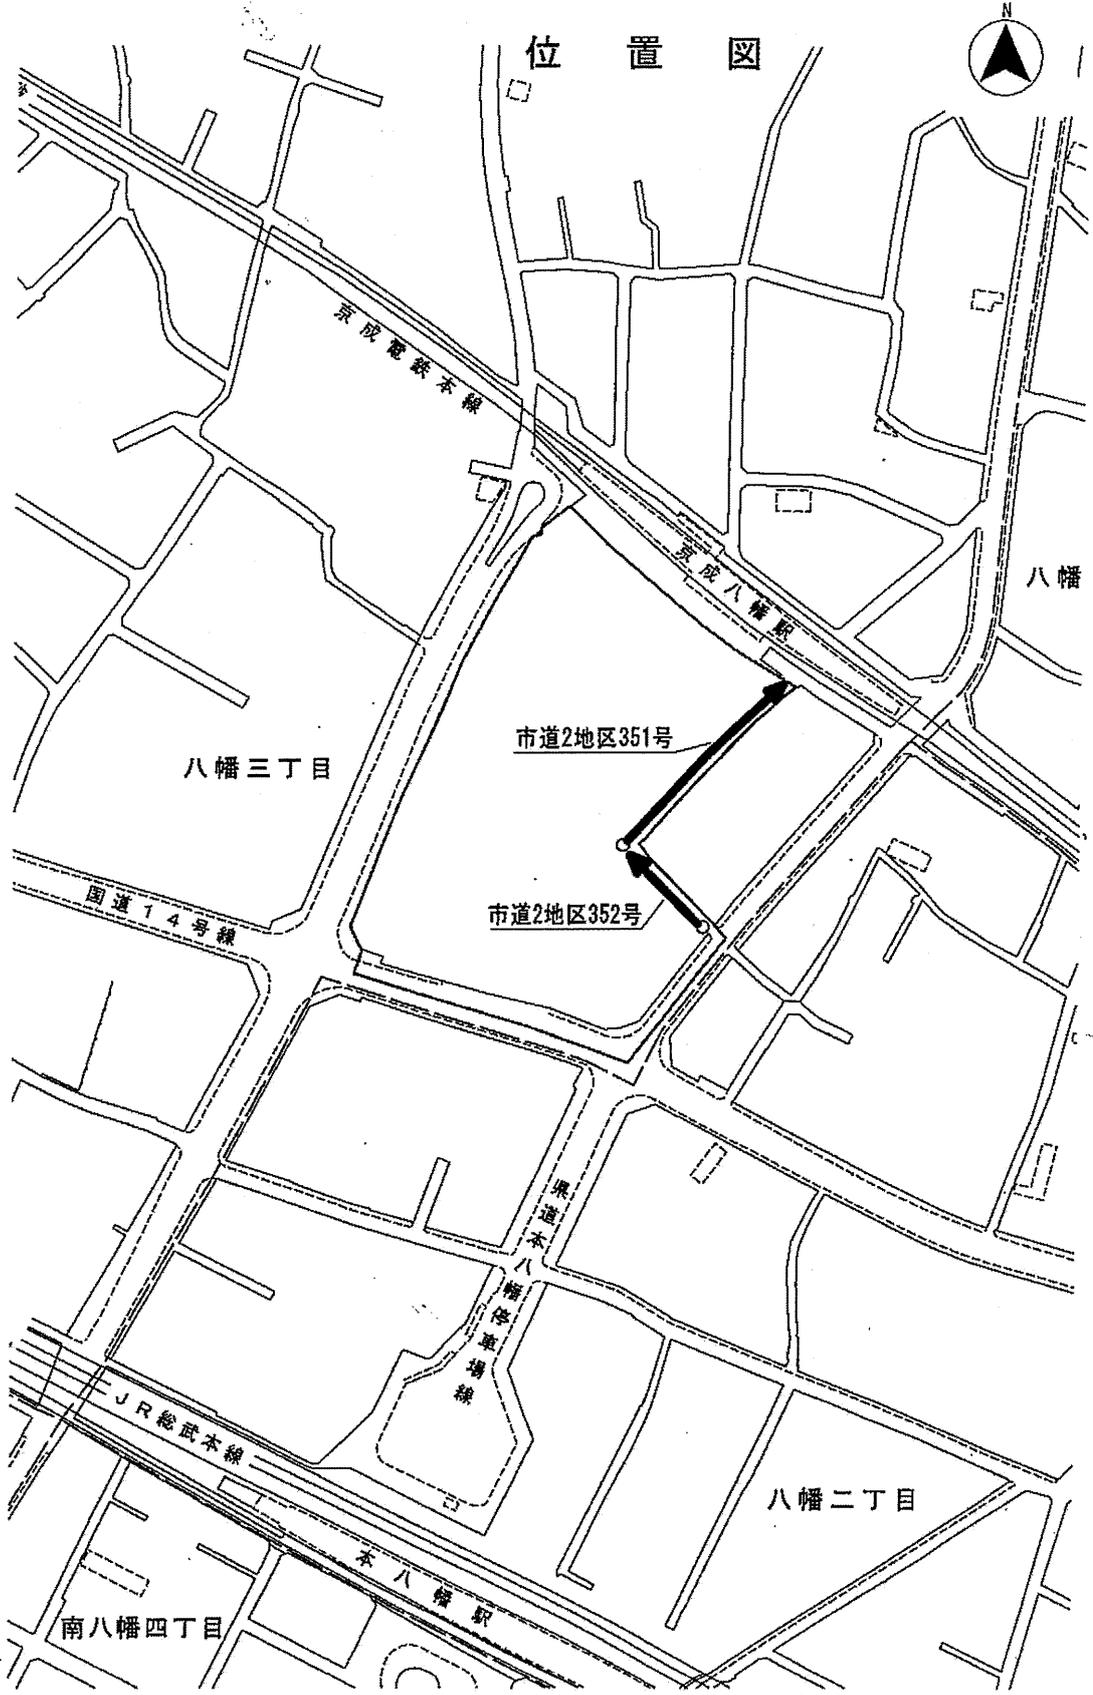

市道の廃止路線

S=1/1000

