

市川漁港整備事業基本計画(案)の補足説明

1. 事業基本計画(案)について

市川漁港整備事業は、全体計画を第Ⅰ期事業、第Ⅱ期事業に分けて実施する予定です。

今回のパブリックコメントは、第Ⅰ期事業について市民のみなさんにお知らせするとともに、広く意見を募集するため行うものです。

(1) 第Ⅰ期事業(パブリックコメント対象事業)

係留漁船数 88 隻

防波堤 約 366m、係留施設 約 395m、駐車場 約 290 m² を整備

(2) 全体計画

係留漁船数 194 隻

防波堤 約 720m、係留施設 約 645m、漁業施設用地 約 12,500 m² を整備

2. 参考資料図

(1) 市川漁港(全体計画図)

(2) 防波堤標準断面図

(3) 突堤標準断面図


(4) 物揚場標準断面図




全体計画
I期計画



漁港区域

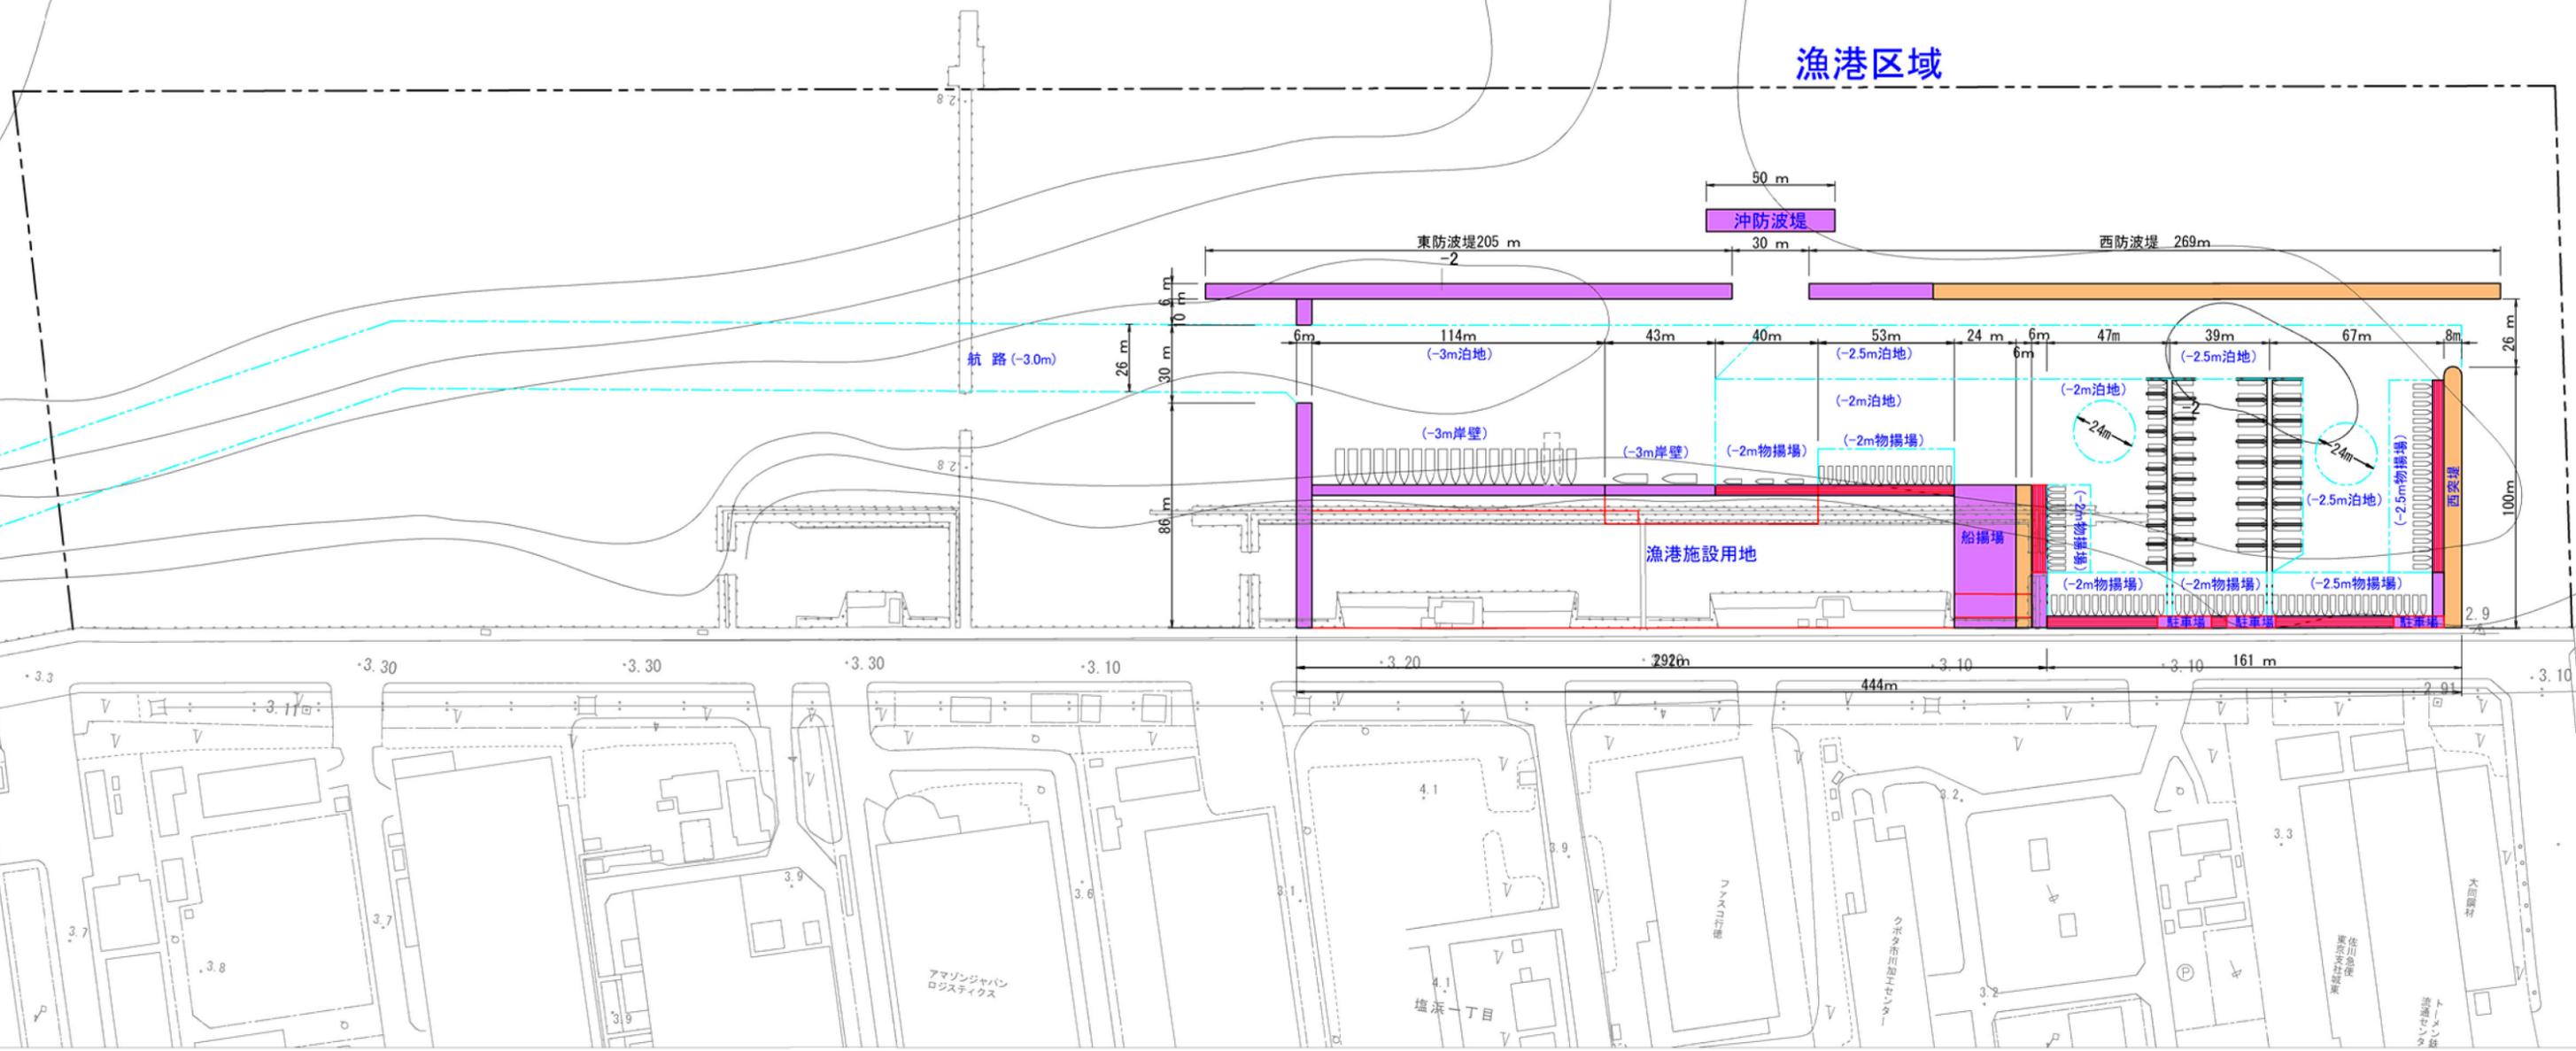

鋼管杭 配置図 S=1/200

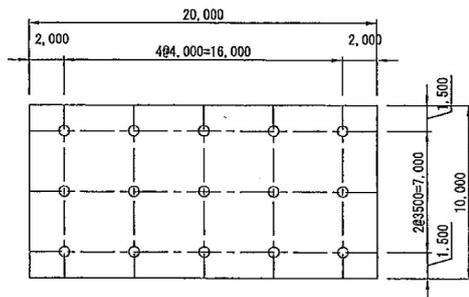

物揚場 標準断面図 S=1/200

