

南行徳水辺の周回路整備構想図
(周回路 ■■■■ 約7km)

【平成22年度】
サクラ植栽

【平成22年度】
歩車道分離用防護柵設


【平成21年度】
カーブ箇所車線改良

【平成23・24年度】
照明灯設置 (16基)

【平成20年度】
照明灯設置 (5基)

【平成26年度】
歩車道分離用防護柵改修

【平成25年度】
花壇整備

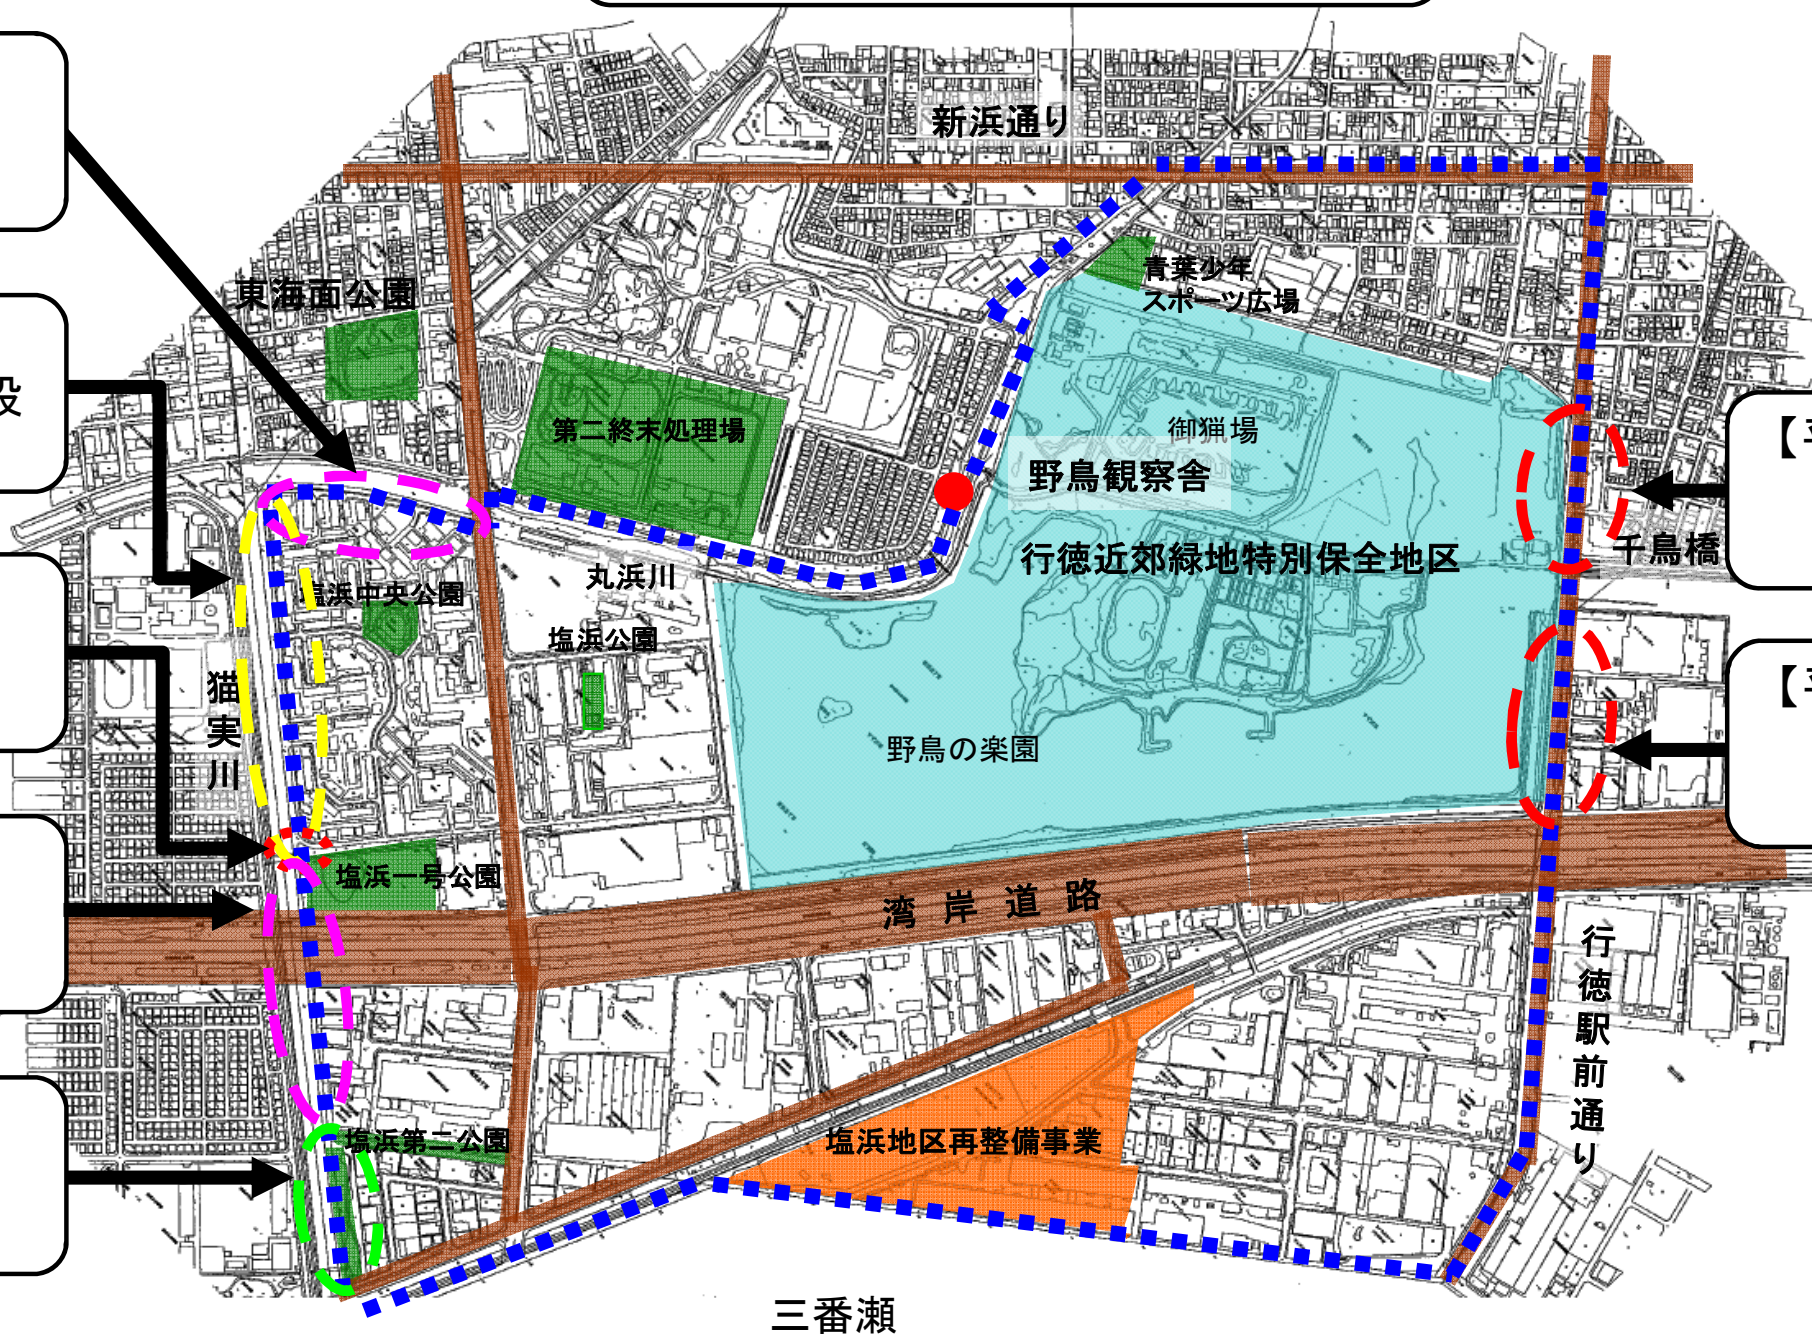

三番瀬