
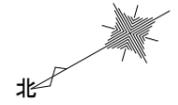




# ■ 全日警ホール (八幡市民会館)

## 1階平面図

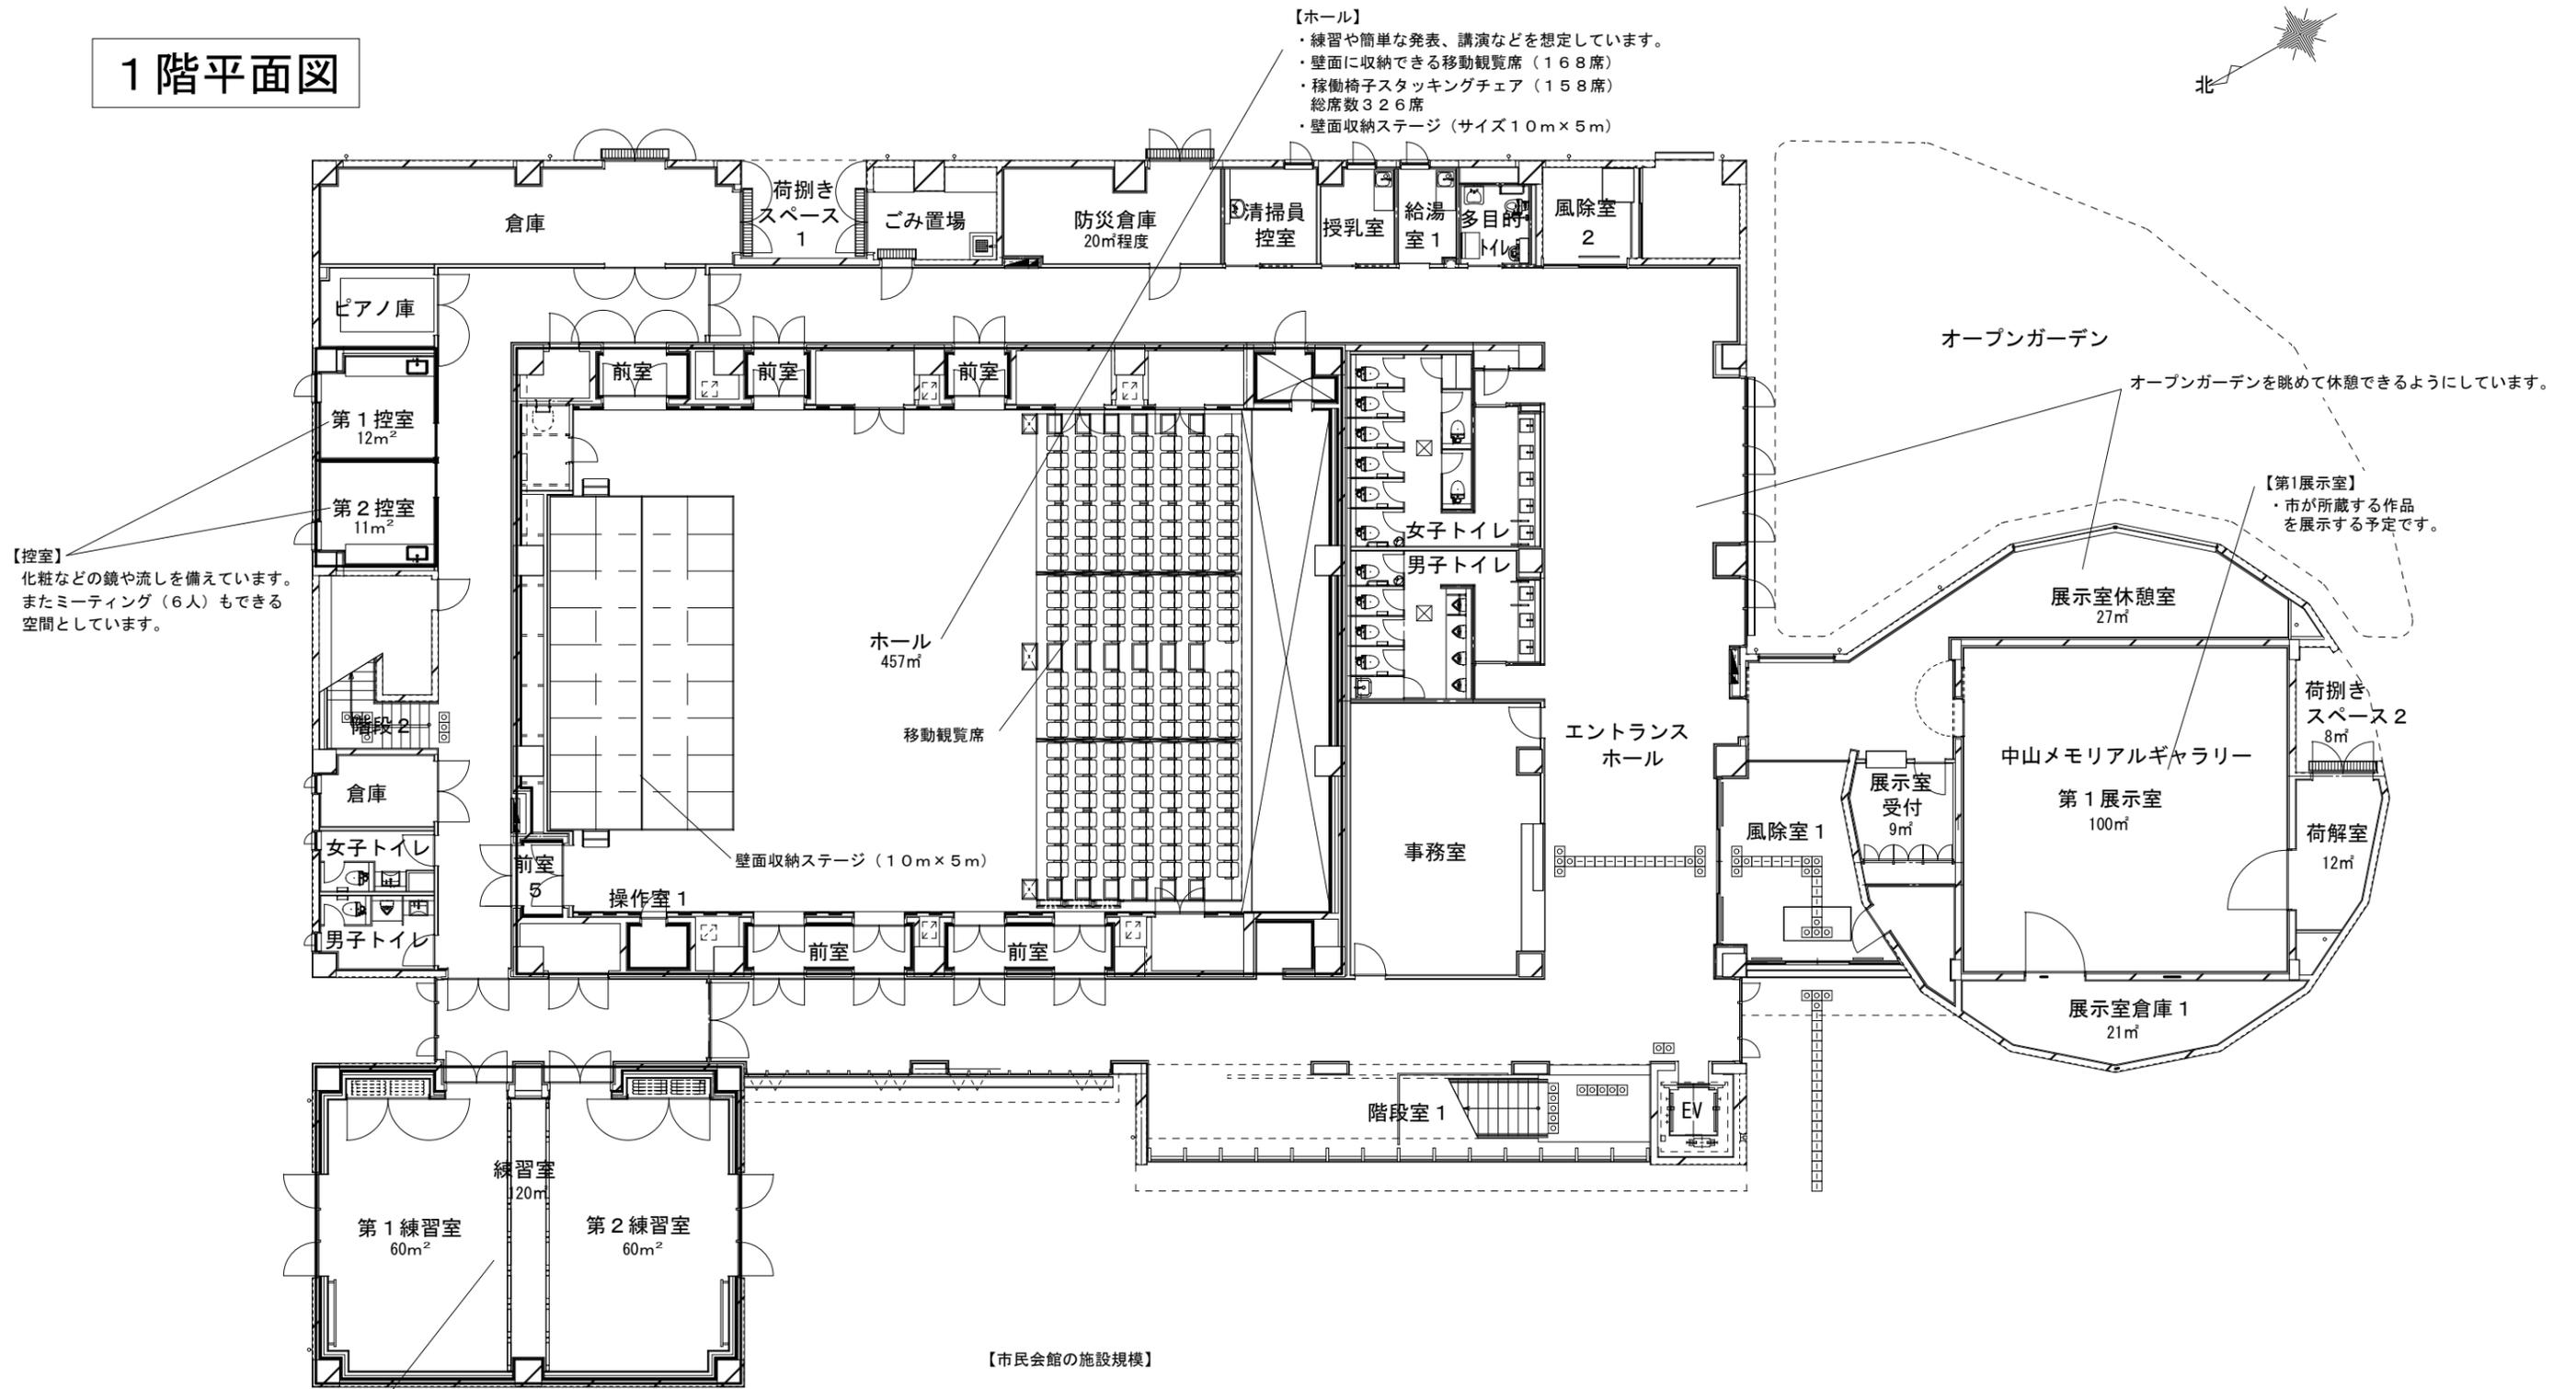

# ■ 全日警ホール（八幡市民会館）

## 2階平面図

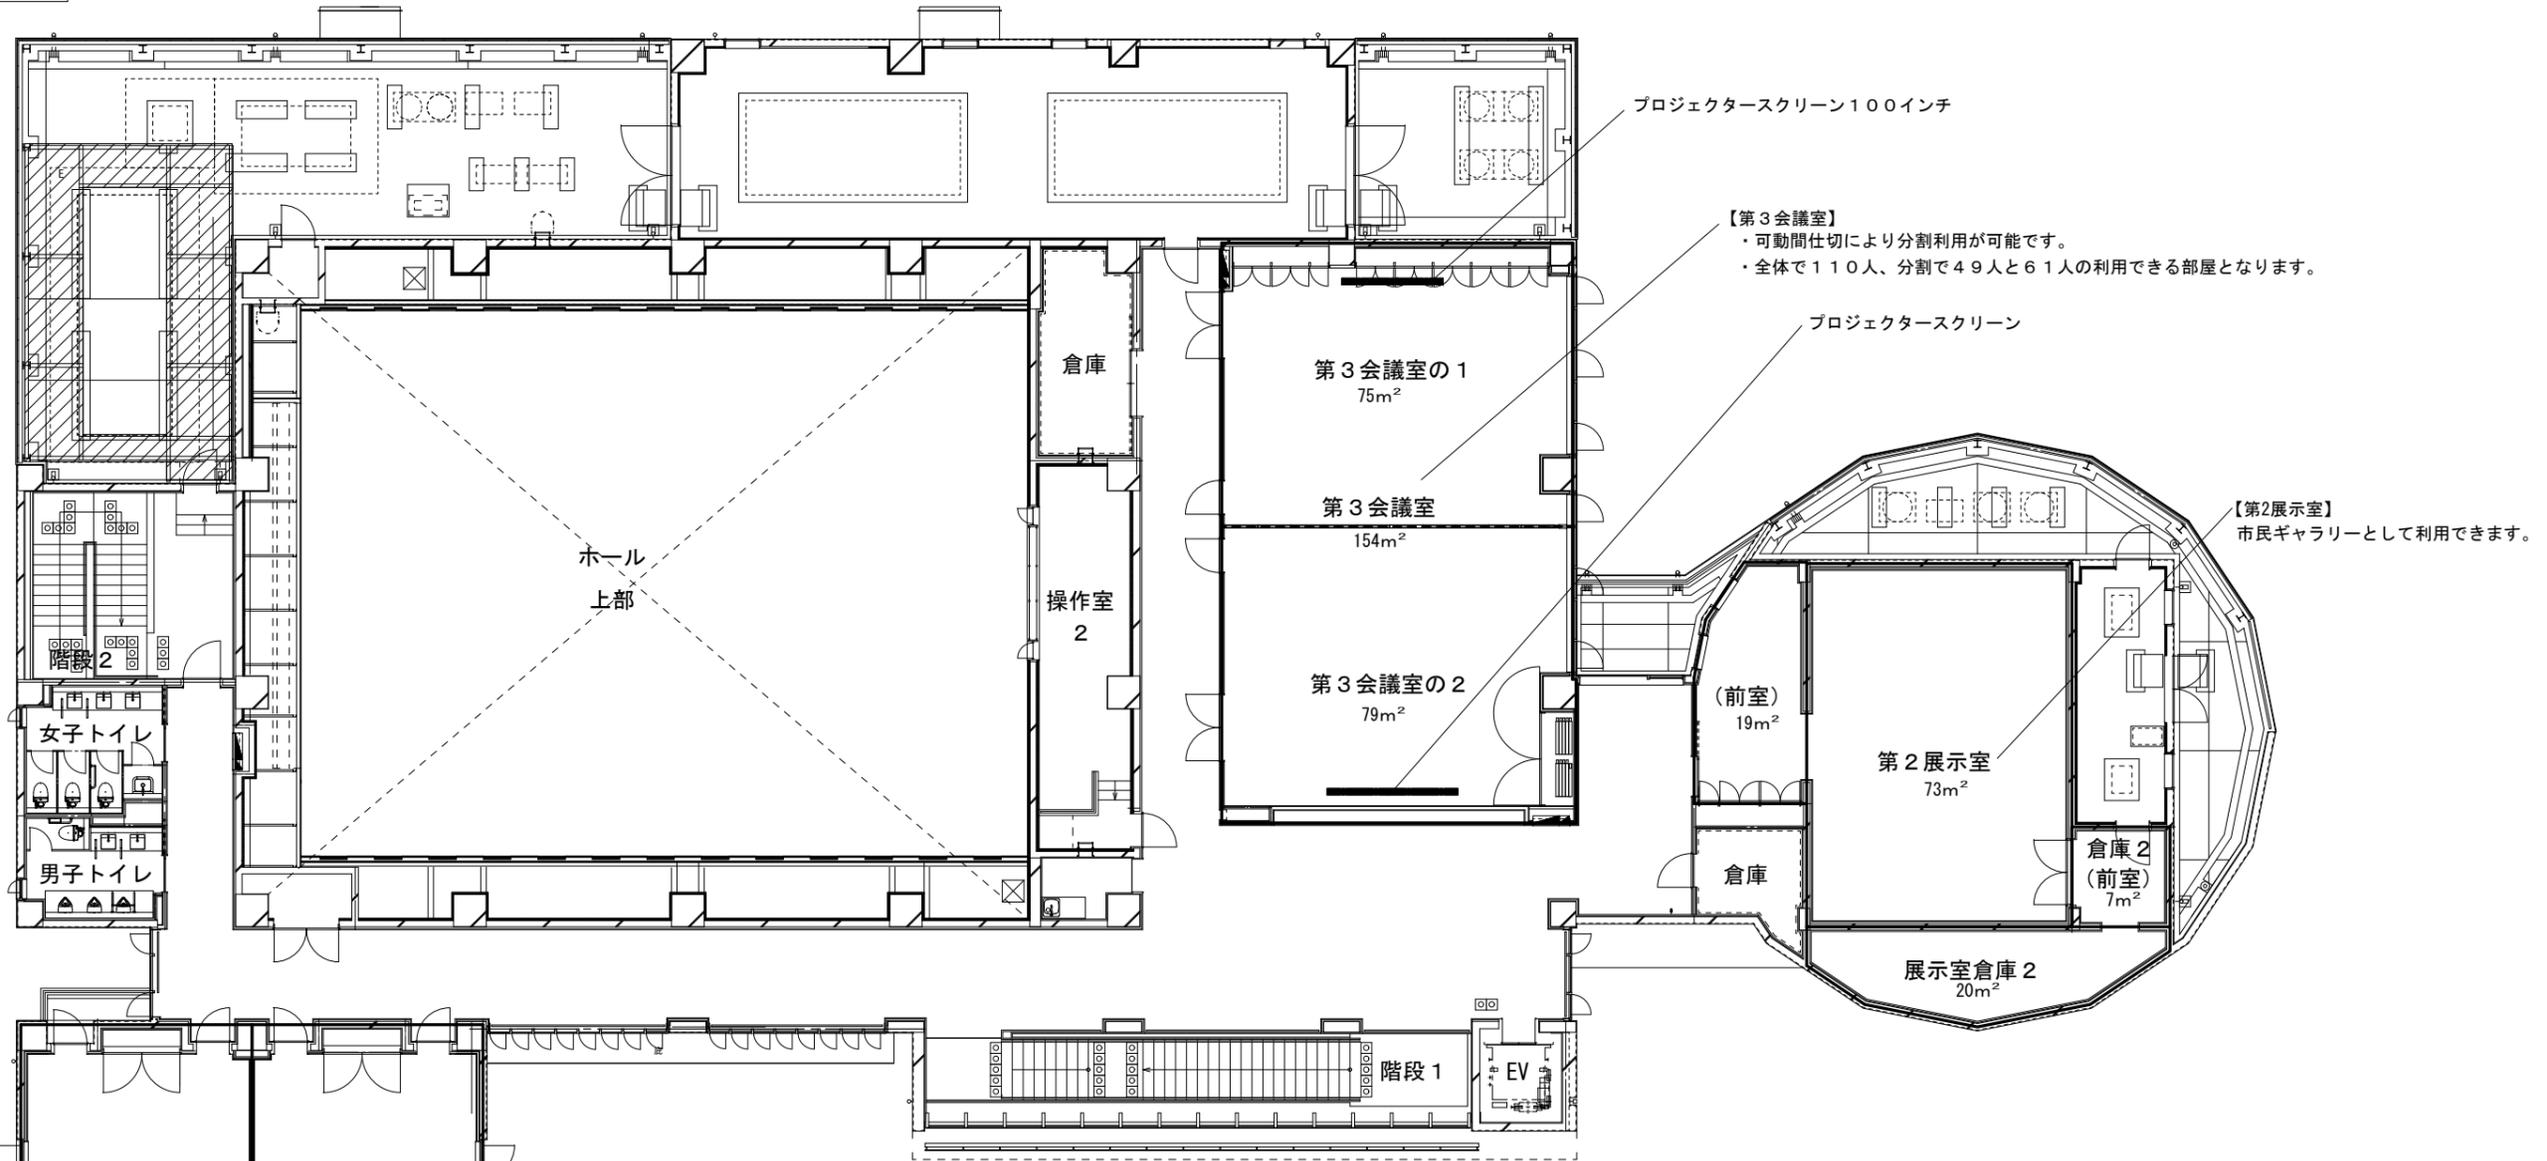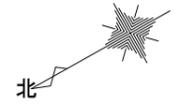

【第1・2会議室】  
・各41人が利用できる部屋です。

第1会議室  
60㎡

第2会議室  
60㎡

プロジェクタースクリーン100インチ

### 【市民会館の施設規模】

- 1階延床面積 1539.15㎡
- 2階延床面積 912.58㎡
- 施設全体延床面積 2451.73㎡

プロジェクタースクリーン100インチ

【第3会議室】  
・可動間仕切により分割利用が可能です。  
・全体で110人、分割で49人と61人の利用できる部屋となります。

プロジェクタースクリーン

第3会議室の1  
75㎡

第3会議室  
154㎡

第3会議室の2  
79㎡

【第2展示室】  
市民ギャラリーとして利用できます。

(前室)  
19㎡

第2展示室  
73㎡

倉庫

倉庫2  
(前室)  
7㎡

展示室倉庫2  
20㎡

階段 1

EV

倉庫

操作室 2

ホール  
上部

階段 2

女子トイレ

男子トイレ