



資料4 周辺のインフラ状況図（道路、ガス）

道路（西側）の状況

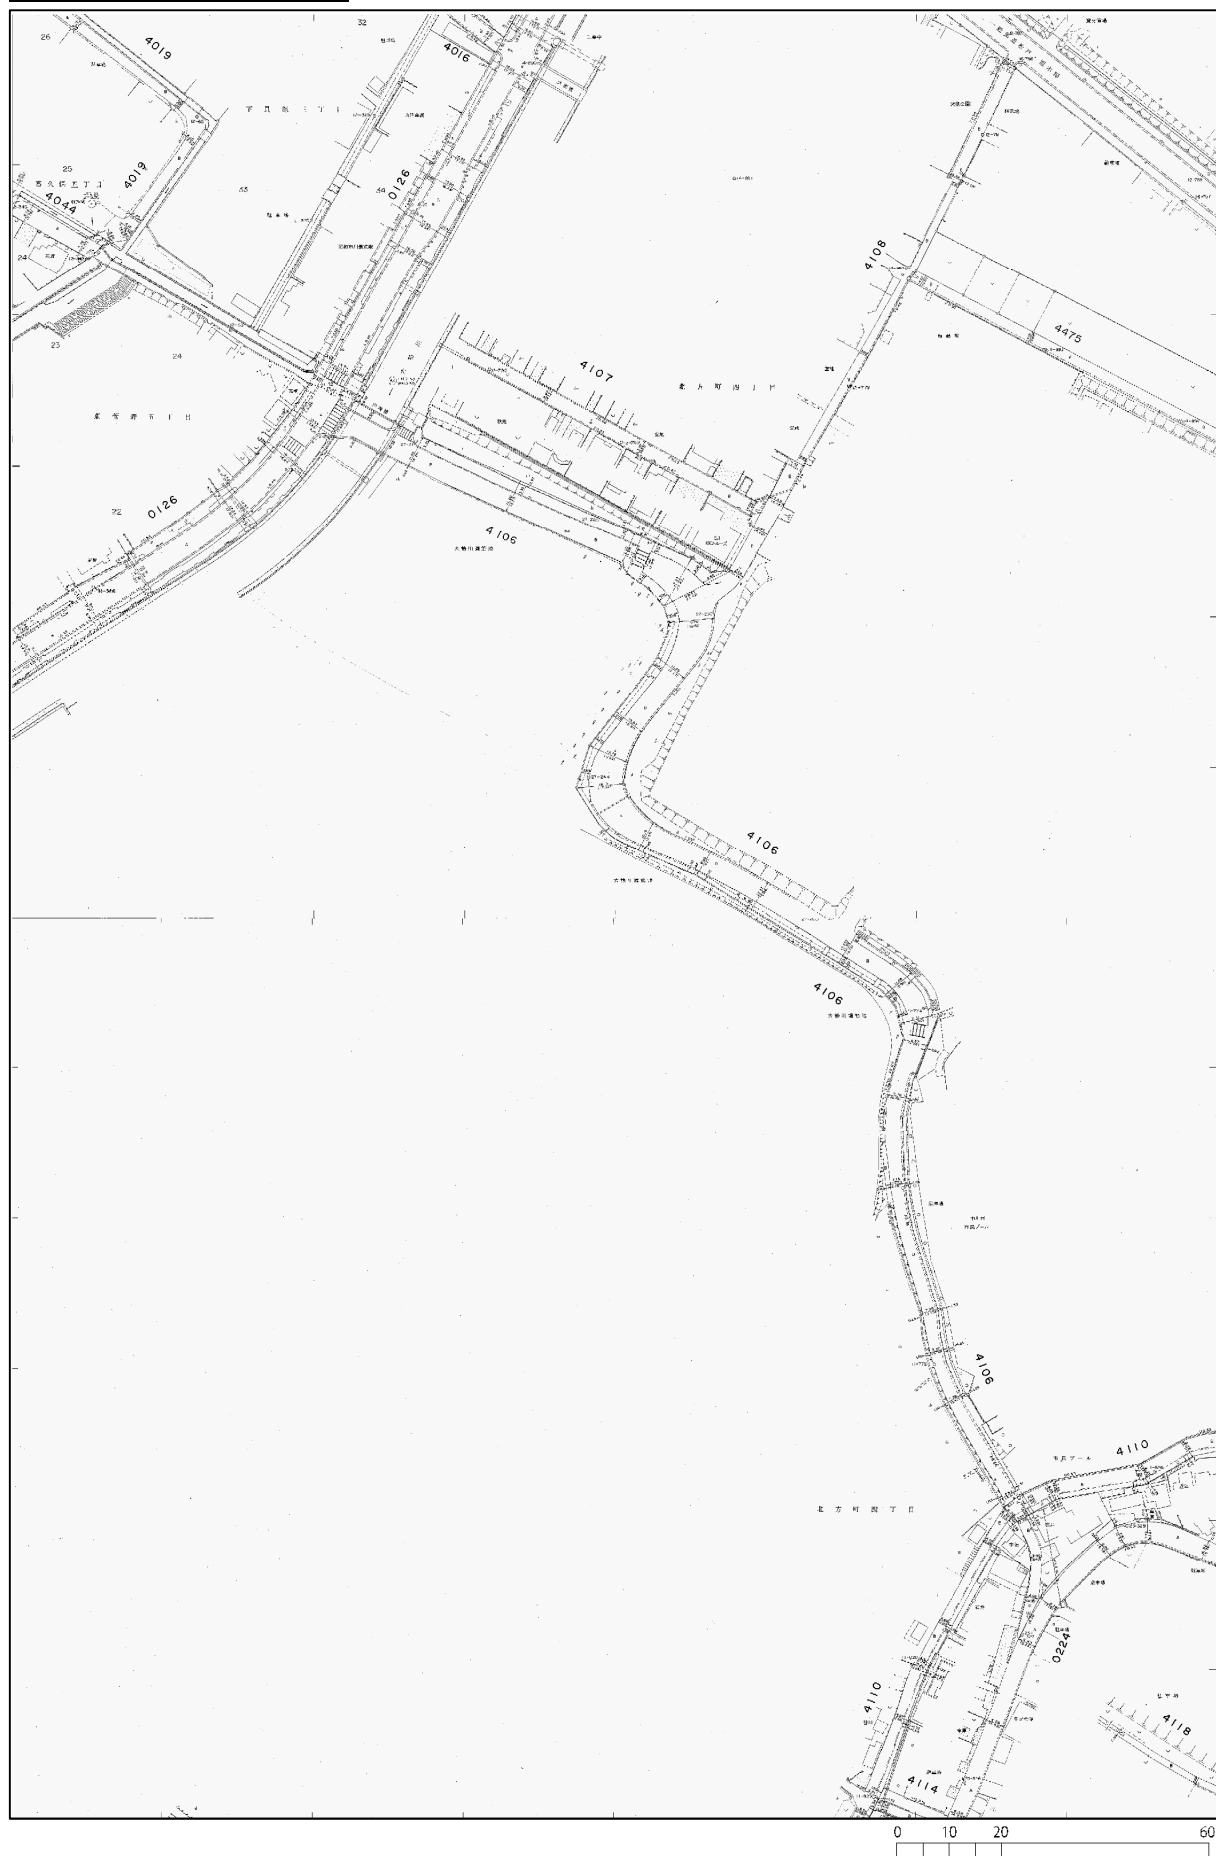

道路（東側）の状況

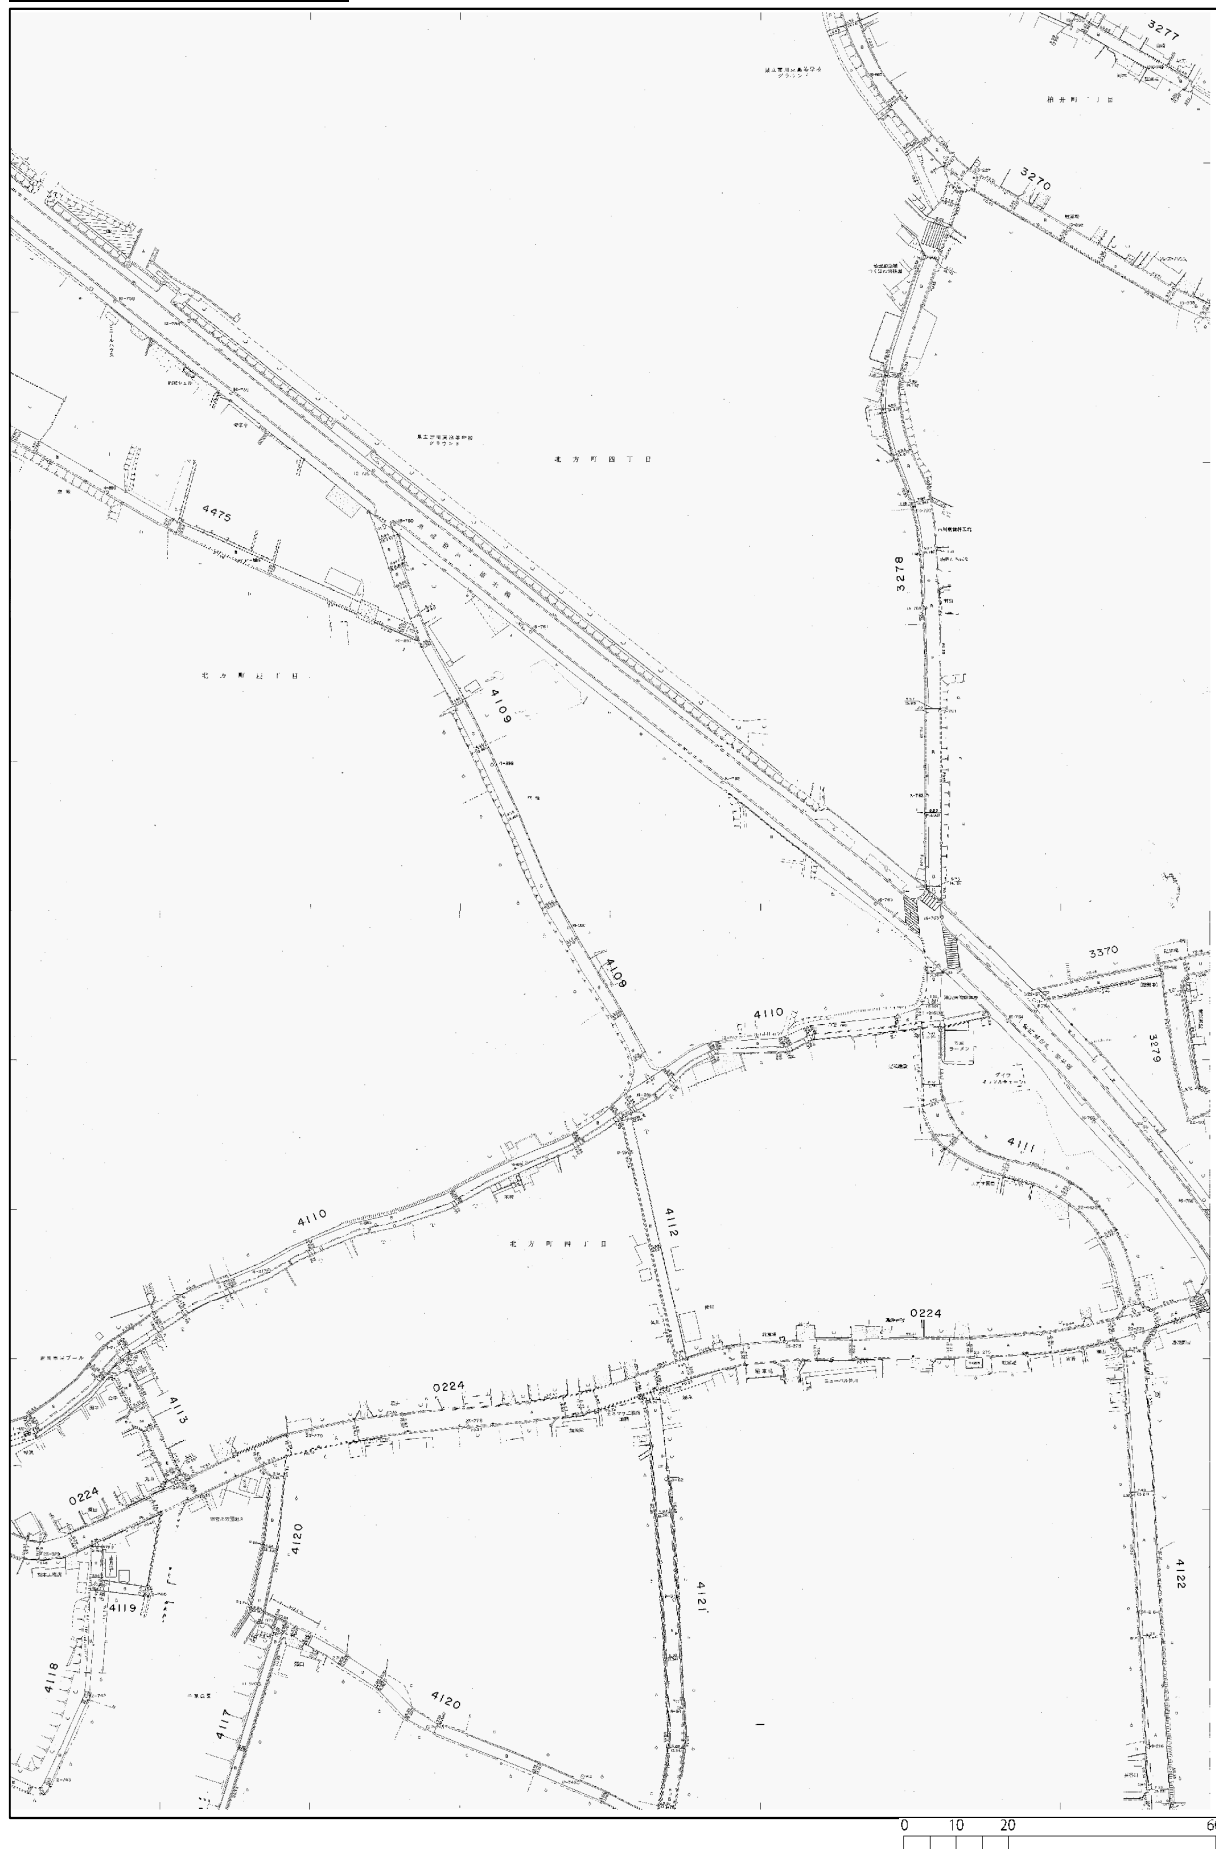

北方町西丁目

市川市市民センター


縮尺: 1/1000

0 60m

MA 82P180 H1808141120078
 VE 100 H18030211120078
 VM 82P180 820804011119778
 VM 82P180 820804011119778
 VM800 820804011119778

北方町四丁目

ガスの状況

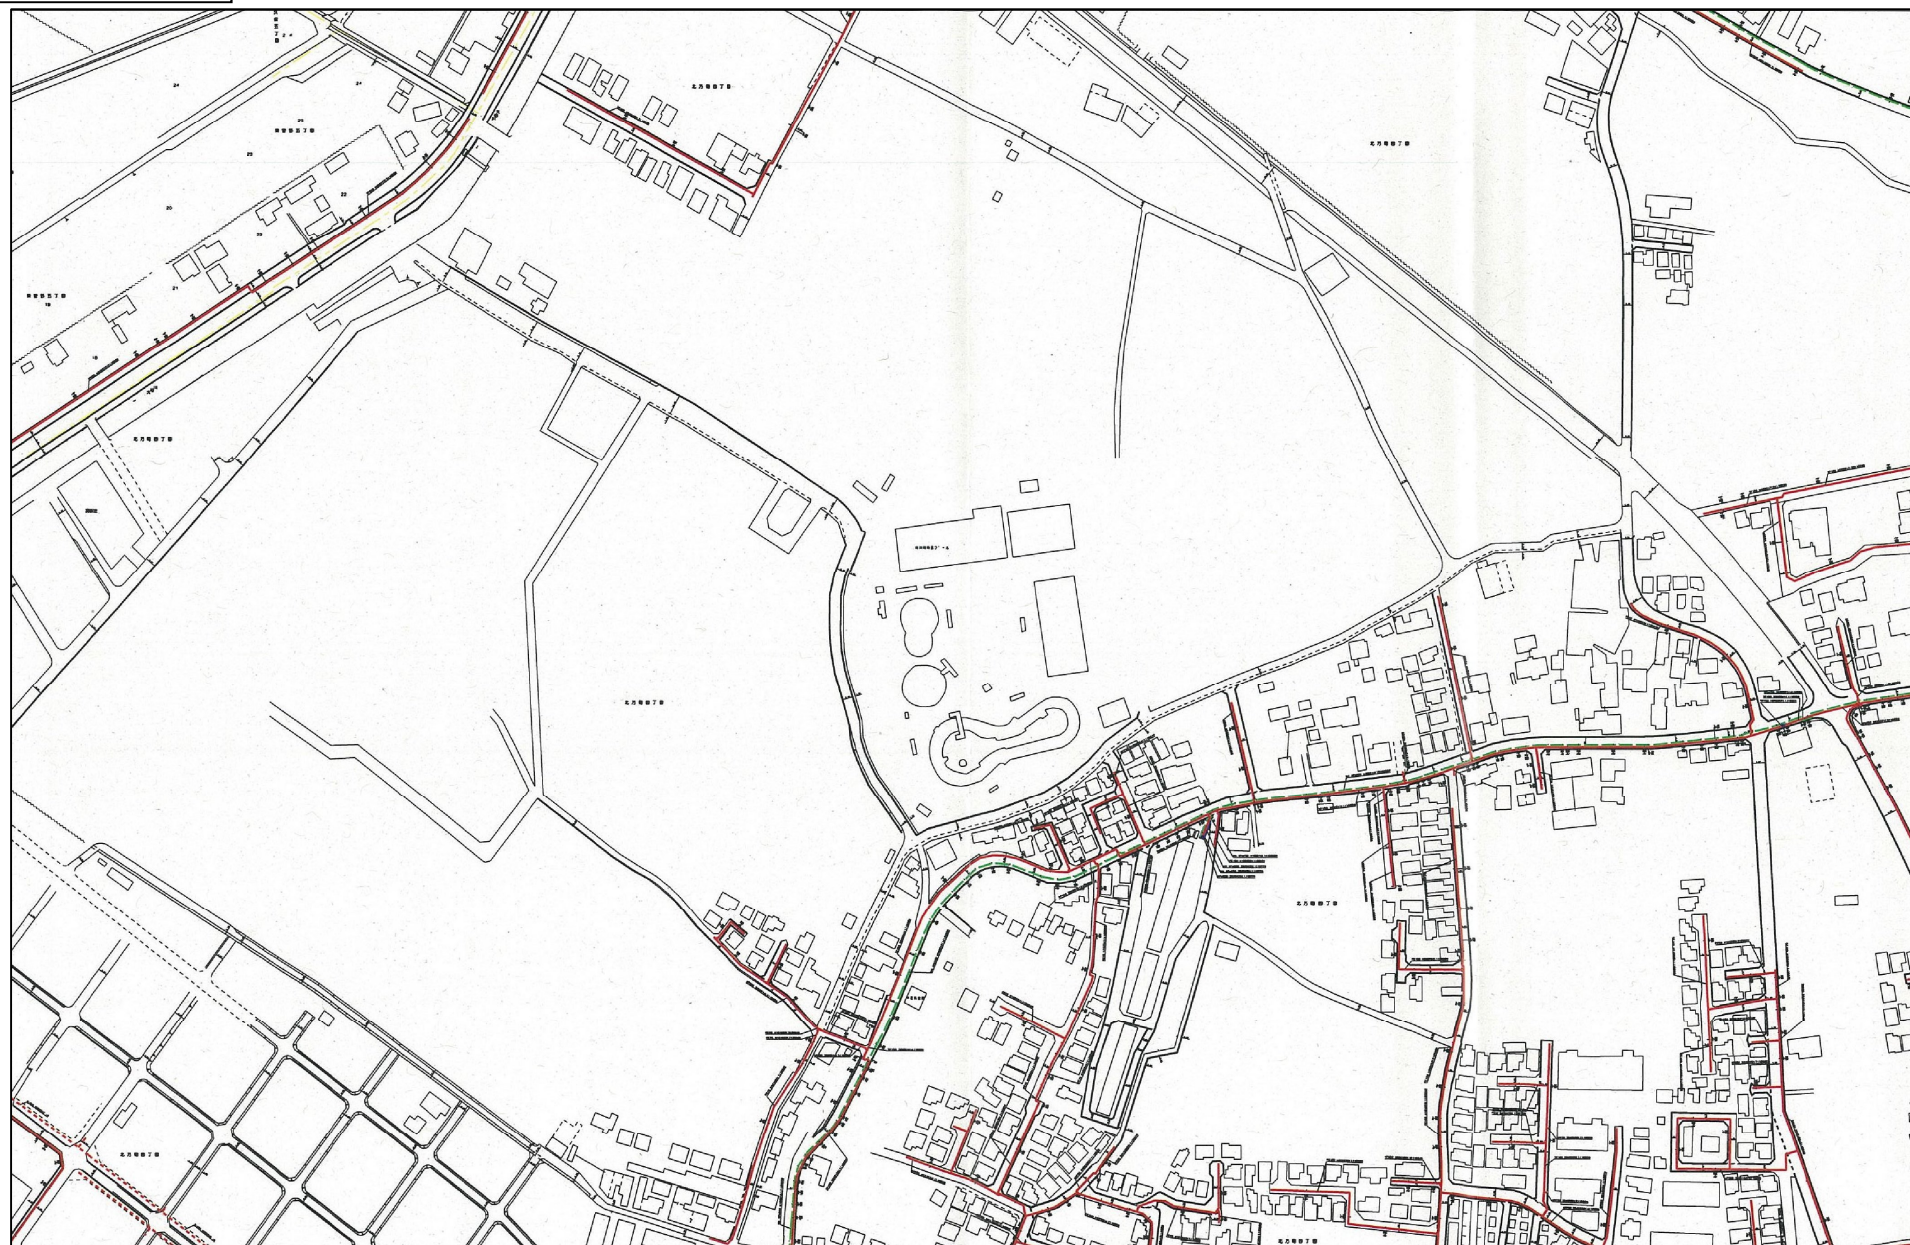

縮尺 : 1/2500
0 100m