


○平面図
・店舗図(占用場所)

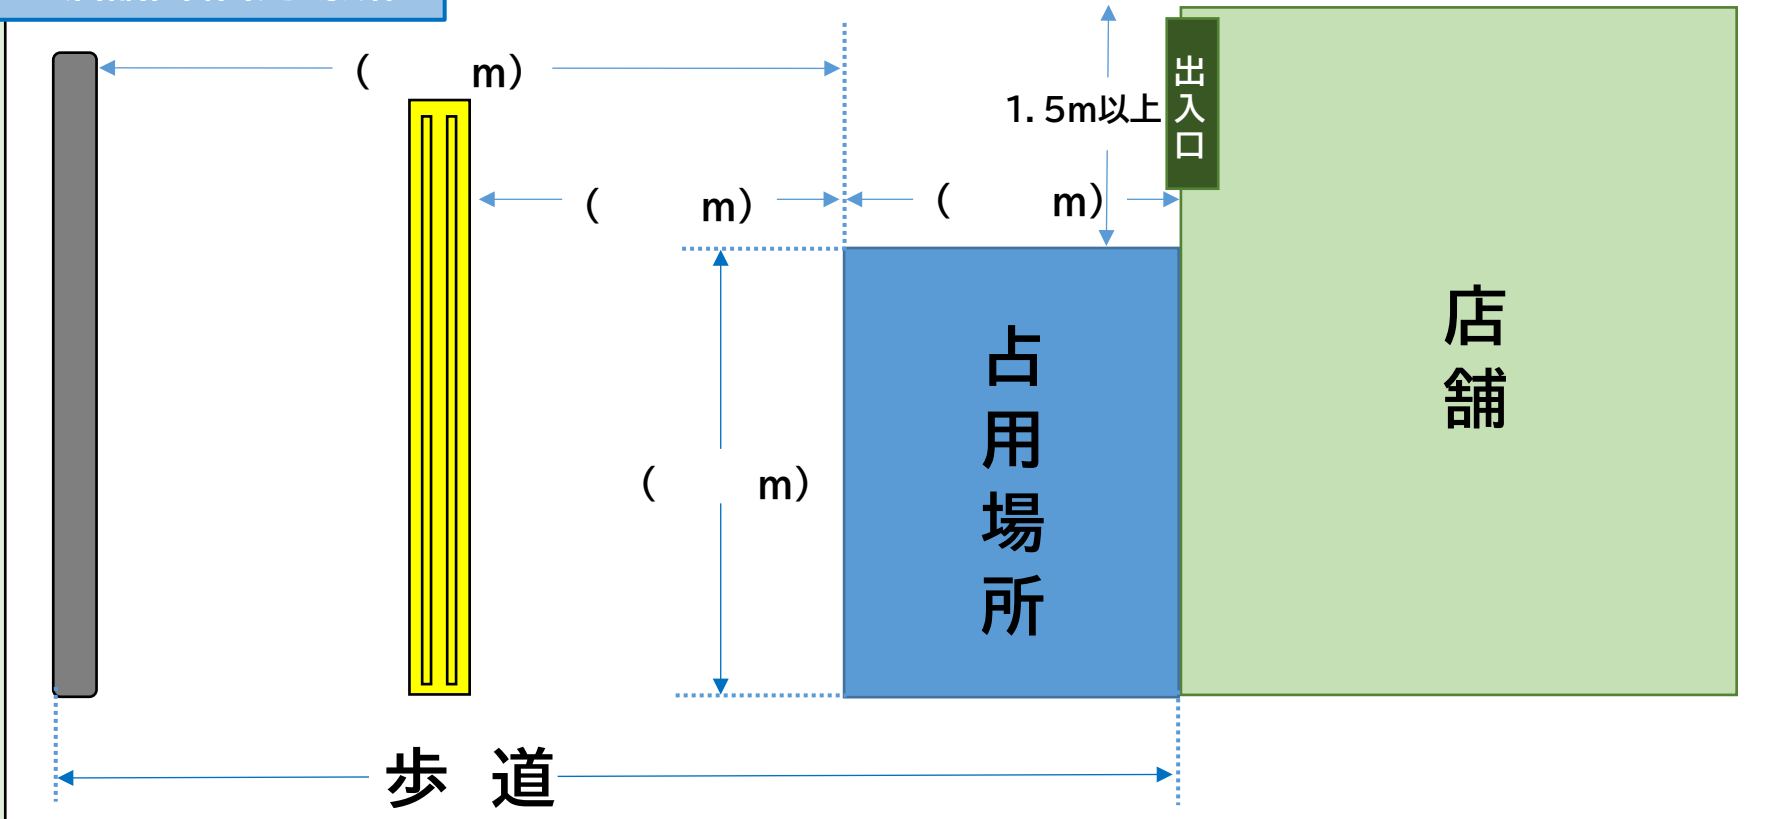

▷ 占用面積 = m²

▷ 設置物件 ・机 個 (cm× cm)
 ・椅子 個 (cm× cm)

