


○ カフェスペース図面

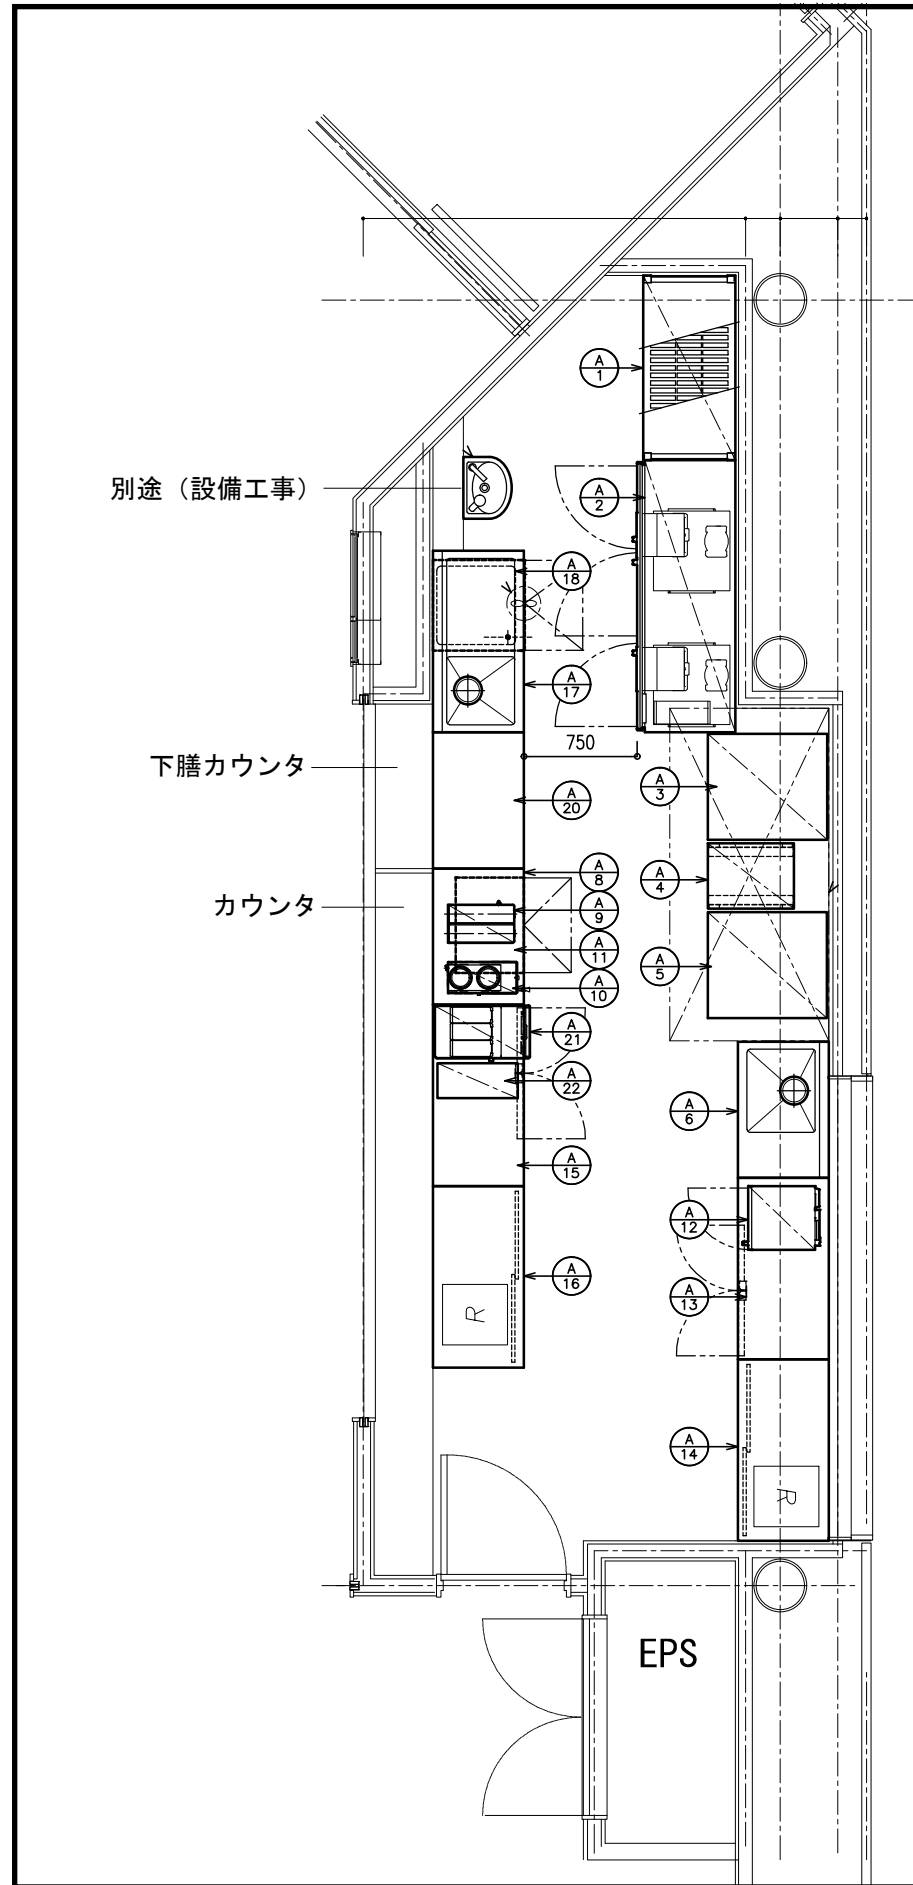

【参考】カフェ厨房機器 導入案

No.	品名	形式	台数	寸法 (mm)			配管口径(A)				都市ガス			電気 (50Hz, kW)			フイード	備考	
				W	D	H	給水	給湯	排水	機器側	設備側	口径	A	kw	単相100V	単相200V			三相200V
A- < カフェ厨房 >																			
1	カムシェリング (エレメンツシリーズ)	ESU244872V4	1	1220	610	1830													ベンチ型 4段/NSF仕様
2	冷凍冷蔵庫	HRF-180AFT3-1	1	1800	650	1910			φ30	50							0.647		定格内容積: 1202L(冷蔵室819L 冷凍室383L)
3	ユニエース (コンベクションオープン)	TBCD-4EW-543RD-2080QLS2-TU	1	700	790	1661										0.95	3.0		ドココンディショナー (2室)付
4	ラック	TX-CR-430	1	430	570	1637													2列15段 30枚差し
5	ユニエース (デッキオープン)	TBCD-22EW-543RD-1080QLS2-TU	1	700	788	1690										1.028	3.4		ドココンディショナー (1室)付
6	一槽テーブル付シンク		1	900	600	850	15	15		50									
7	欠番																		
8	ワークテーブル		1	900	600	850													
9	ドリンクスター	DS-10WC	1	252	440	580										0.28			容量10L×2
10	コーヒーマシン	AXIOM-2(100Vタイプ)	1	212	558	480	15GV									1.52			浄水器付
11	キューブアイスメーカー	IM-45M-2	1	630	450	800	15GV		20	50					0.195				
12	電子レンジ	HMN-180	1	422	476	337											2.8		
13	テーブル形冷蔵庫	RT-120SNG-1-ML	1	1200	600	850			φ30	50					0.328				定格内容積: 245L/H=850仕様
14	キャビネットテーブル		1	1200	600	850													
15	テーブル形冷蔵庫	RT-120SNG-1-ML	1	1200	600	850			φ30	50					0.328				定格内容積: 245L/H=850仕様
16	キャビネットテーブル		1	1200	600	850													
17	一槽水切付シンク		1	1200	600	850	15	15		50									
18	食器洗浄機	JWE-400TUC3-5	1	600	600	800	15GV		φ38.5	50							6.195		天井吊
19	給湯器	別納品 GQ-2421WZ-2	1	350	247	600	20GV	20	15	50	15	52.3	0.141						要 12A・13A対応
20	ワークテーブル		1	900	600	850													
21	エスプレッソコーヒーマシン	A400 MS EC 1G 1P HI S1	1	340	600	796	15GV		(φ40)	50							2.3		浄水器付
22	ミルククーラー	TS-14SFU	1	140	531	506									0.06				

※機器リストは現時点での予定です。