



別紙1「位置図」

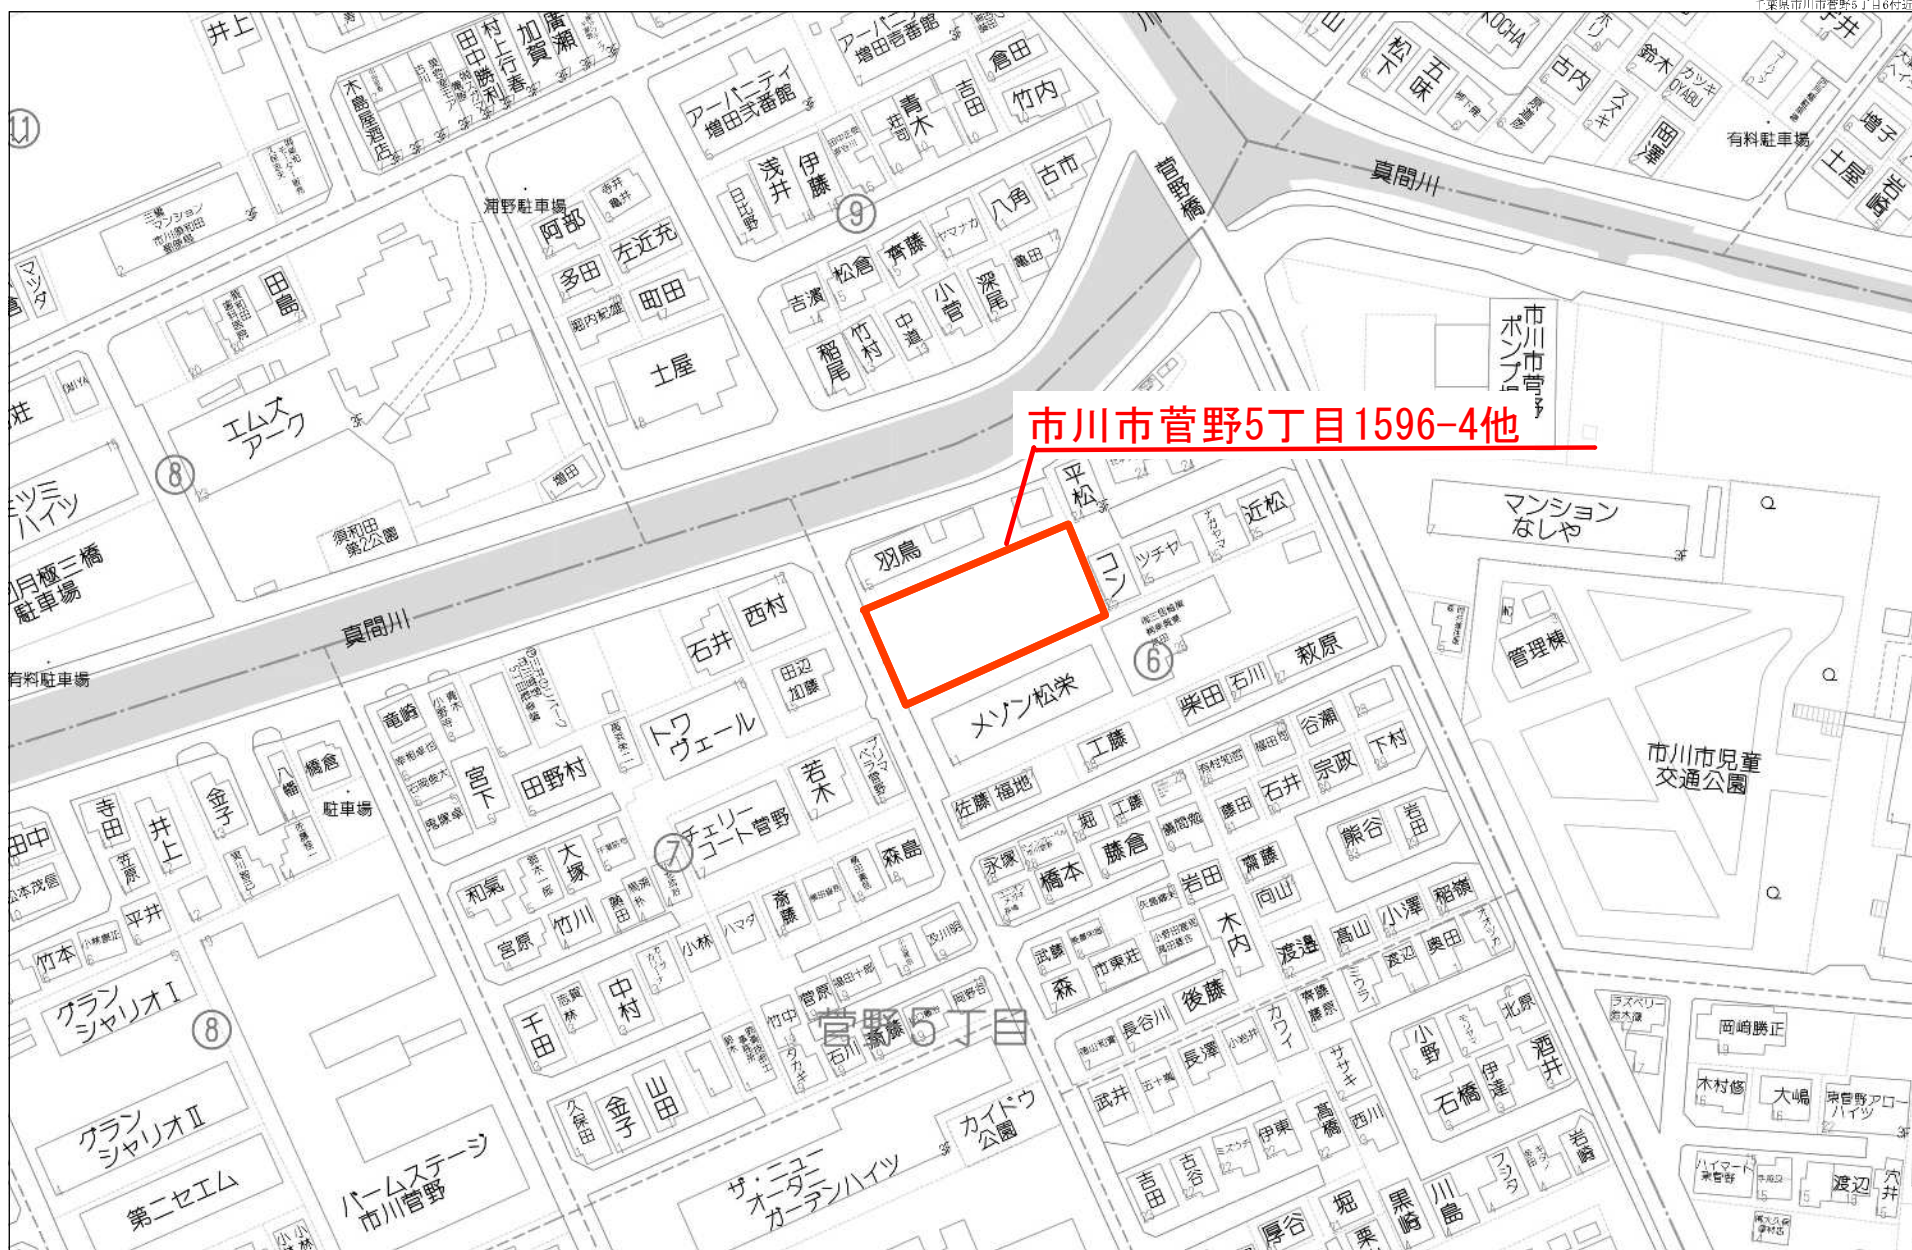

別紙 2 「協定区域図」

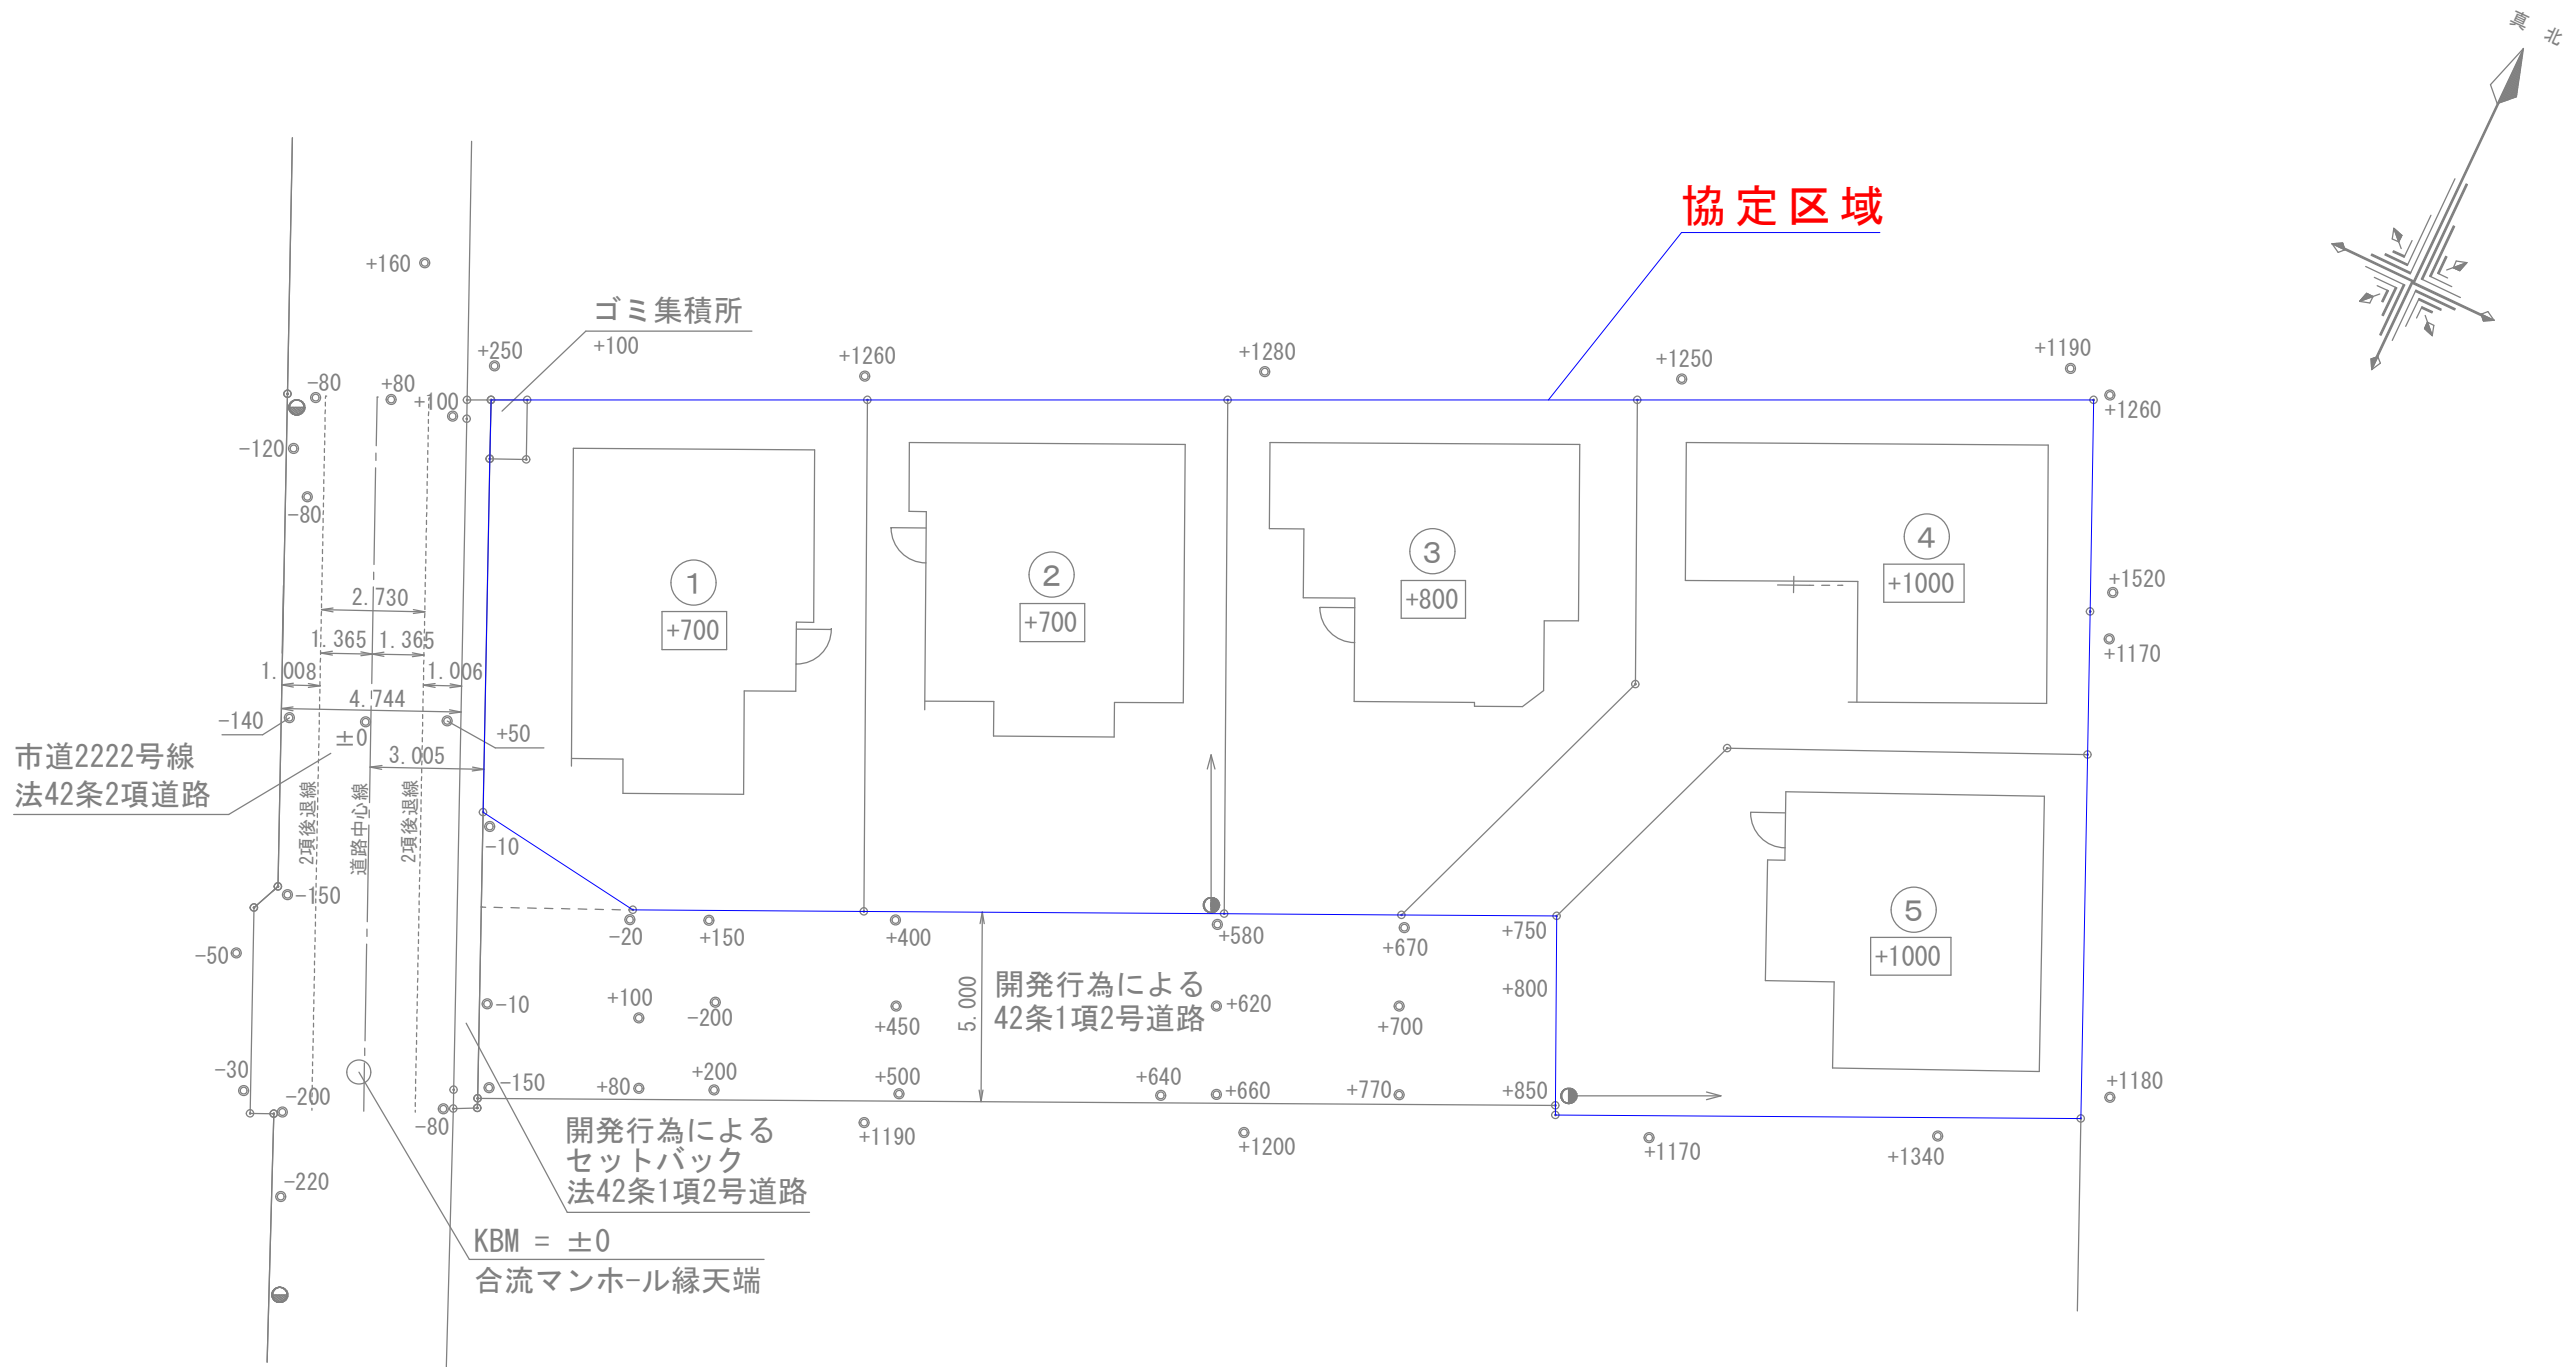

S=1/200

工事名	EYV251	本八幡2 5－1 期	区割図	施工場所	千葉県市川市菅野5丁目1596-1										仕様	ユトリアル		用途地域	第一種低層住居専用地域									
													高度地区															
																	フラット35S	検査	中間・完了検査					1階床面積	m ²	坪	敷地面積	m ²
																		割増						2階床面積	m ²	坪	建築面積	m ²
																								3階床面積	m ²	坪		
																								地階面積	m ²	坪		
																								延床面積	m ²	坪		
		一級建築士大臣登録 第364039号 近藤 智 ポラスガーデンヒルズ（株）一級建築士事務所 一級建築士事務所千葉県登録第1-2103-5468号 TEL：047-309-5314										企画設計	実施設計	CAD	検印	製作年月日	1	2023年 3月23日										
																	西村	榑野	櫻井	2	年 月 日							
																						3	年 月 日					