



別紙1「位置図」

千葉県市川市稲荷木1丁目 1296 ㎡

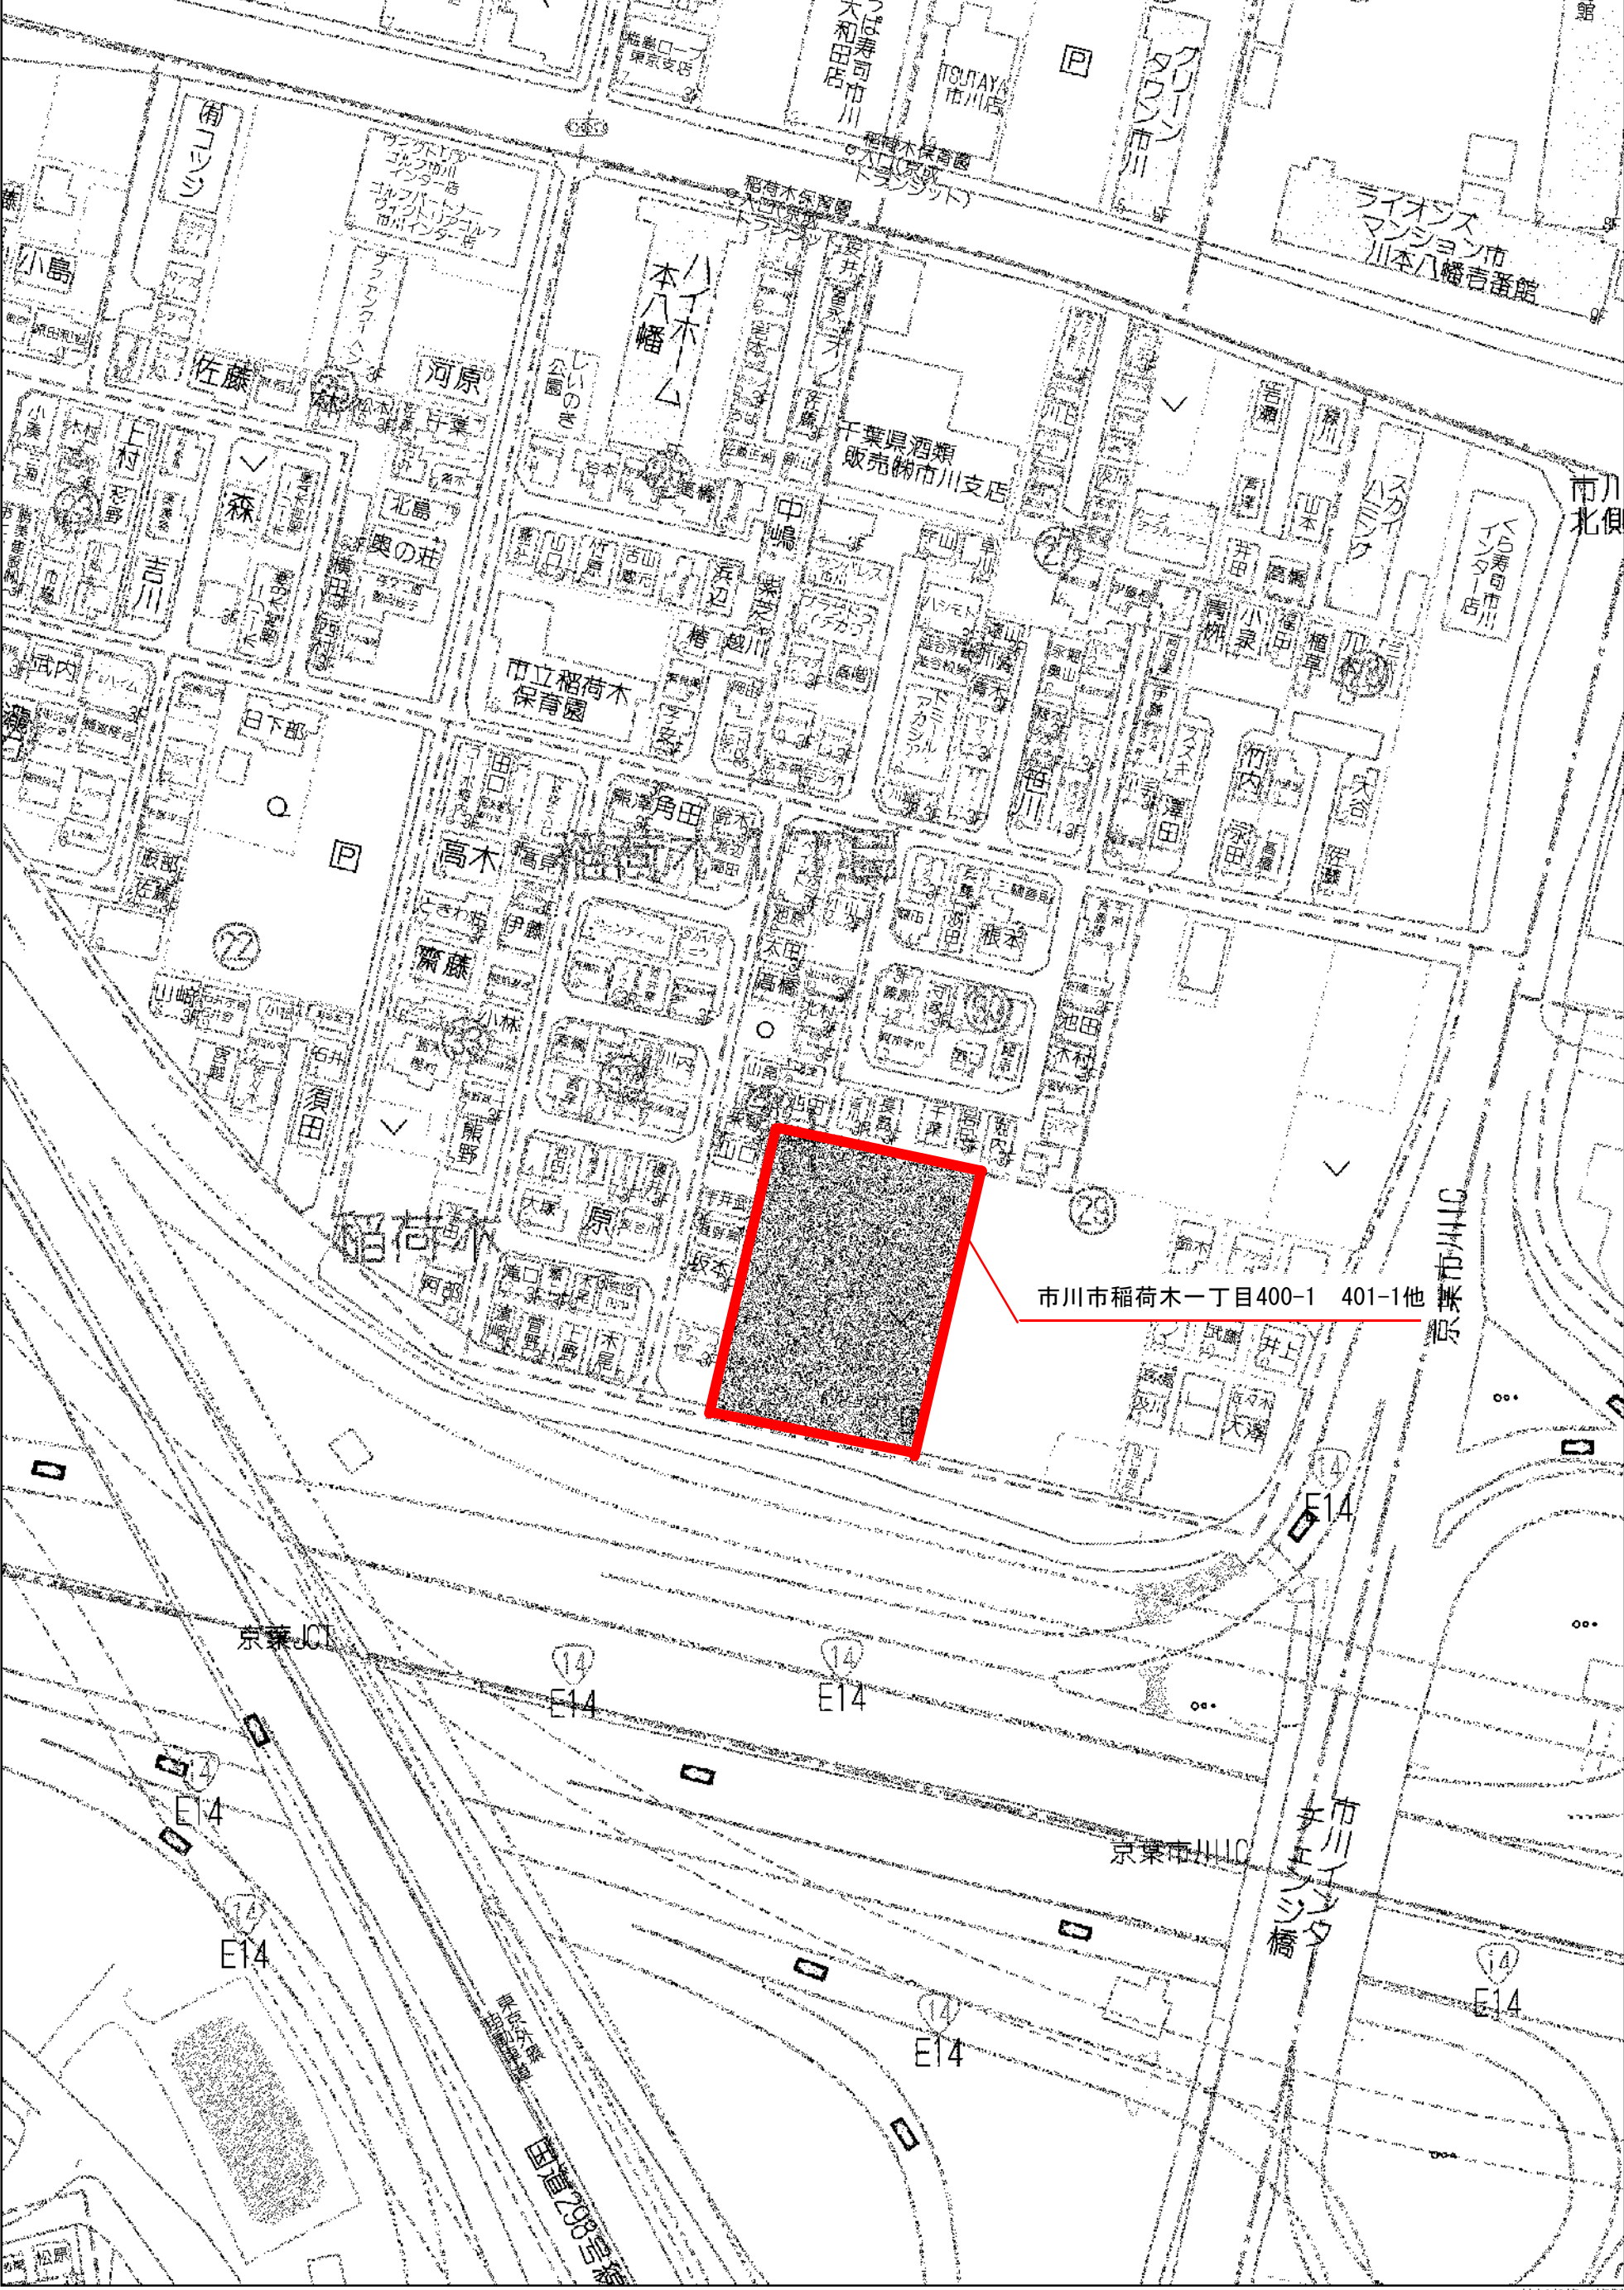

市川市稲荷木一丁目400-1 401-1他

協定範圍

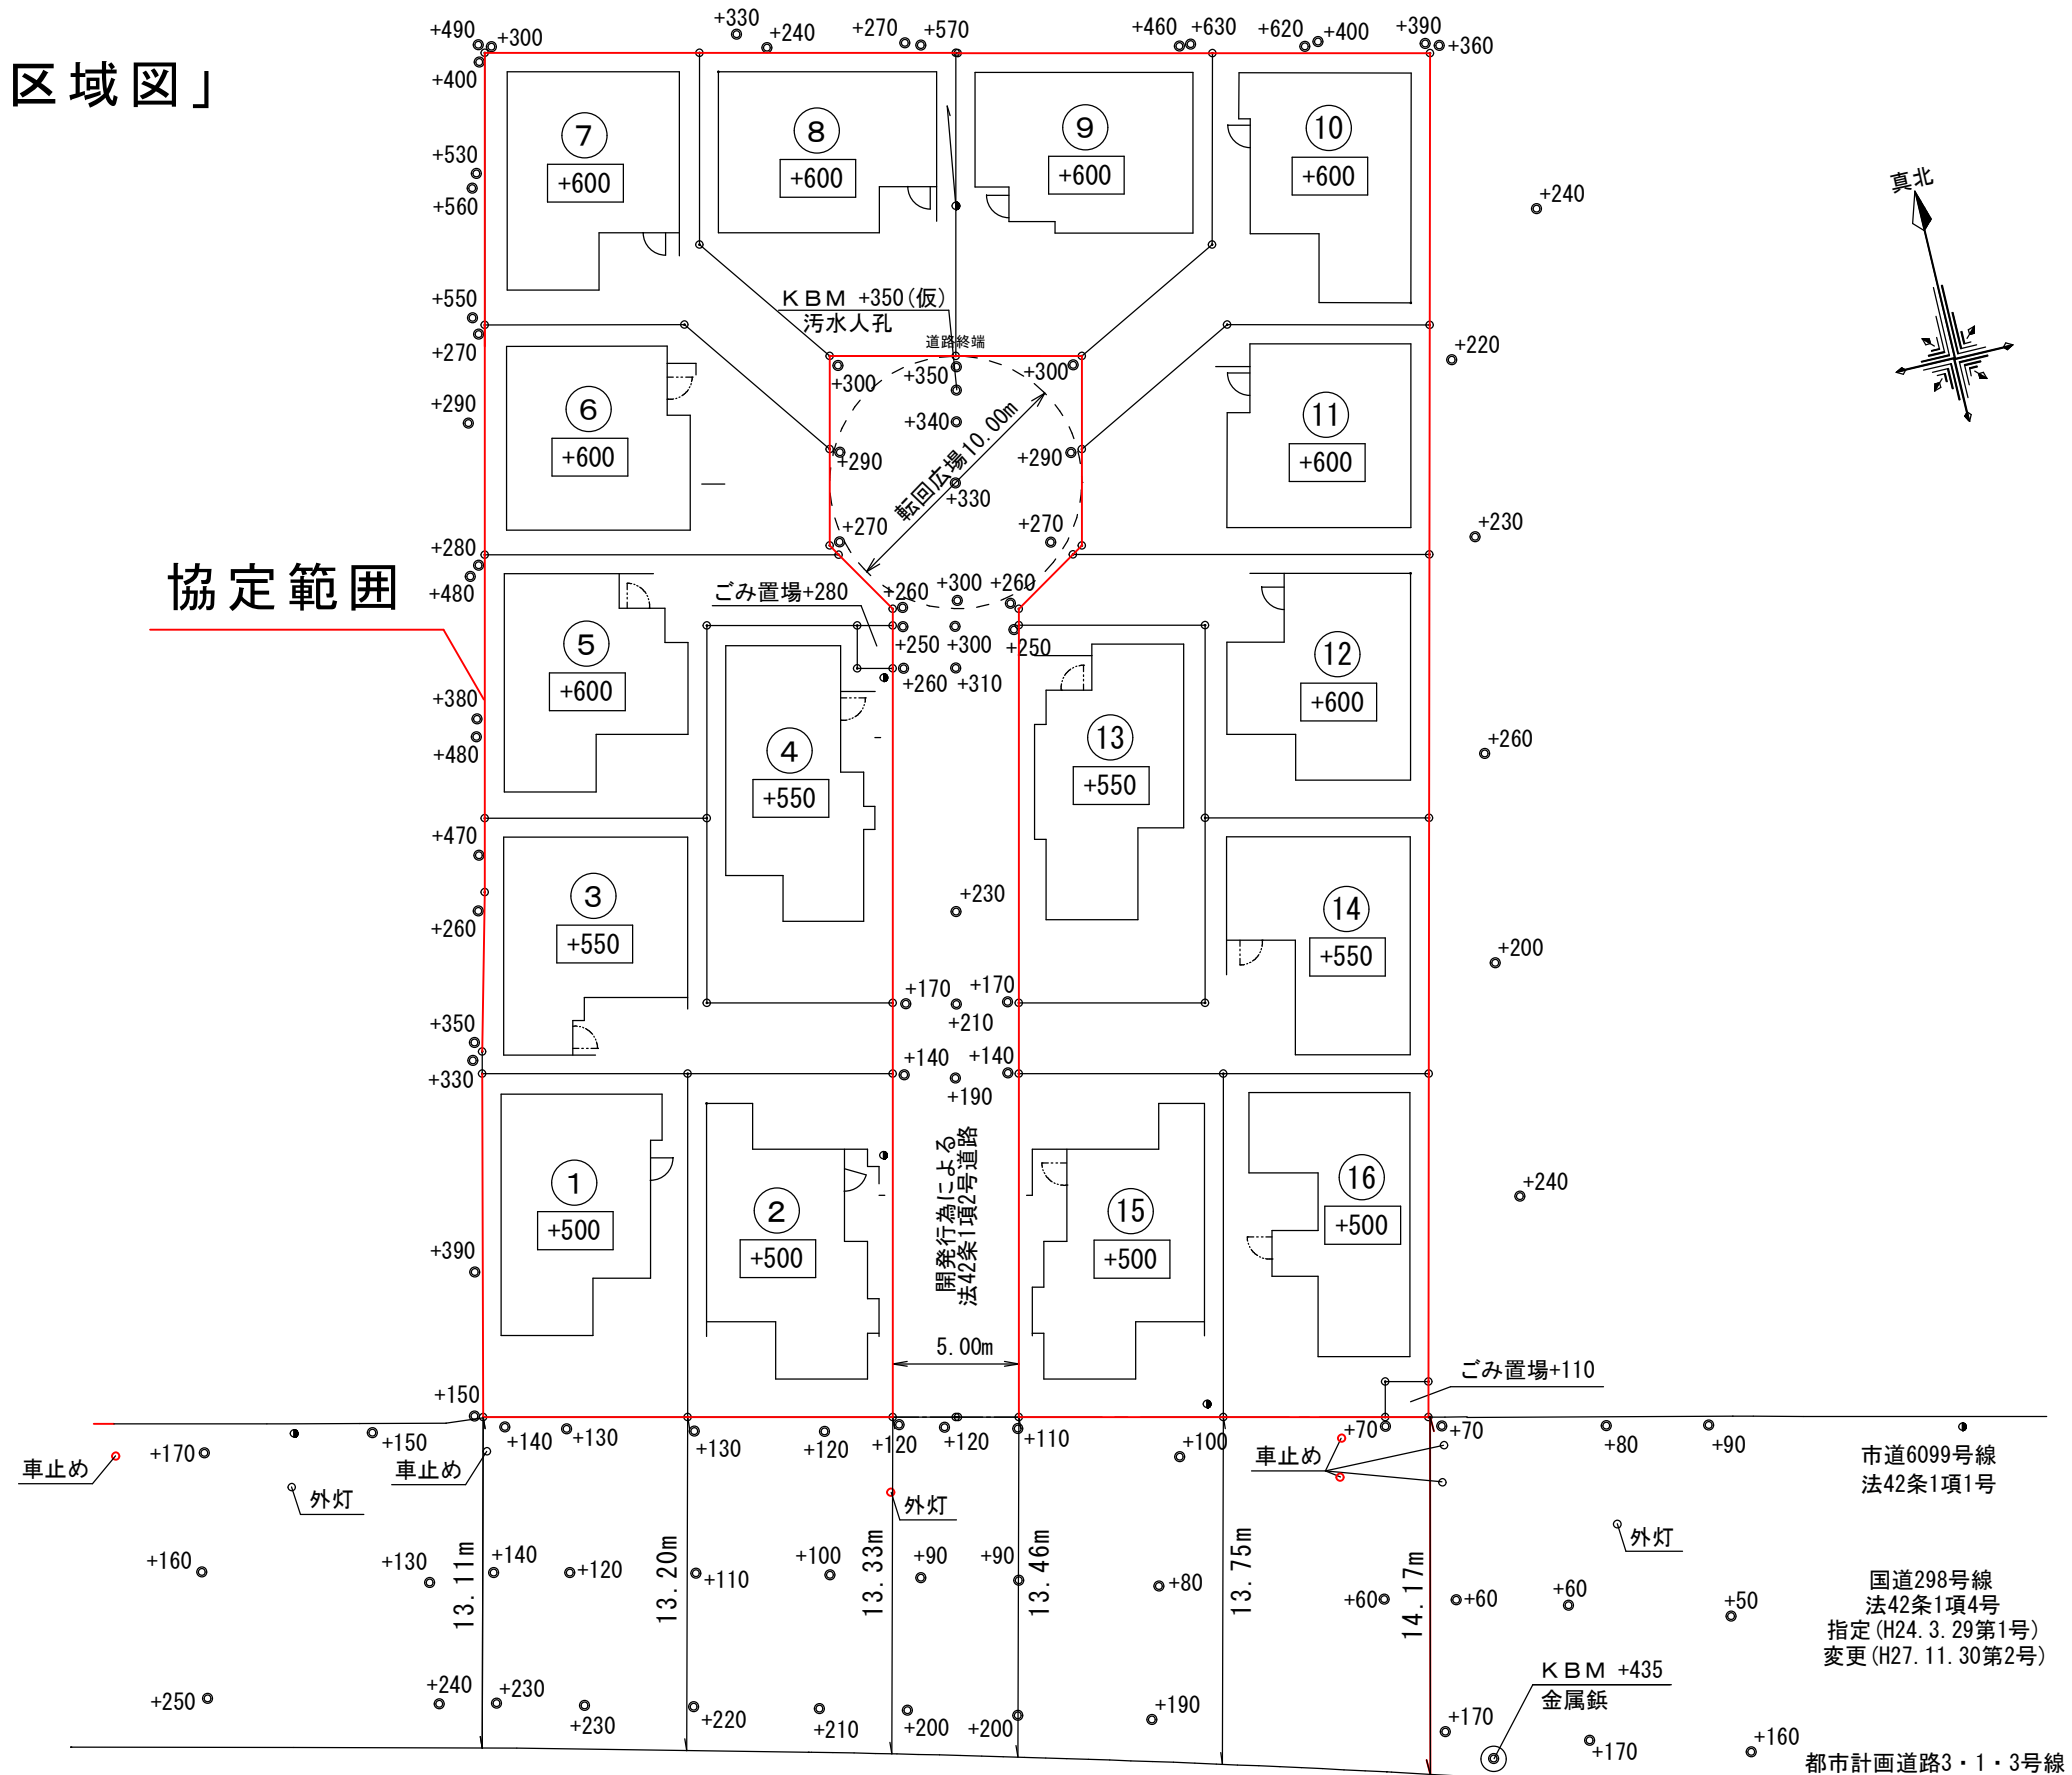

工事名	EYV241	施工場所	千葉県市川市稲荷木1丁目400-1、401-1										仕様	ユトリアル		用途地域	第一種住居地域									
	本八幡24-1期 区割図																高度地区	第2種高度地区								
													75㎡35S	検査	中間・完了検査				1階床面積	㎡		坪	敷地面積	㎡		
														割増						2階床面積	㎡		坪	建築面積	㎡	
																				3階床面積	㎡		坪			
																				地階面積	㎡		坪			
																				延床面積	㎡		坪			
 一級建築士大臣登録 第364039号 近藤 智 ポラスガーデンヒルズ（株）一級建築士事務所 一級建築士事務所千葉県登録第1-2103-5468号 TEL：047-309-5314													企画設計	実施設計	CAD	検印		製作年月日	1	2022年 2月12日						
水野	櫛野	丸山	2	年 月 日																						
			3	年 月 日																						