



市川都市計画
都市計画区域の整備、開発及び保全の方針付図

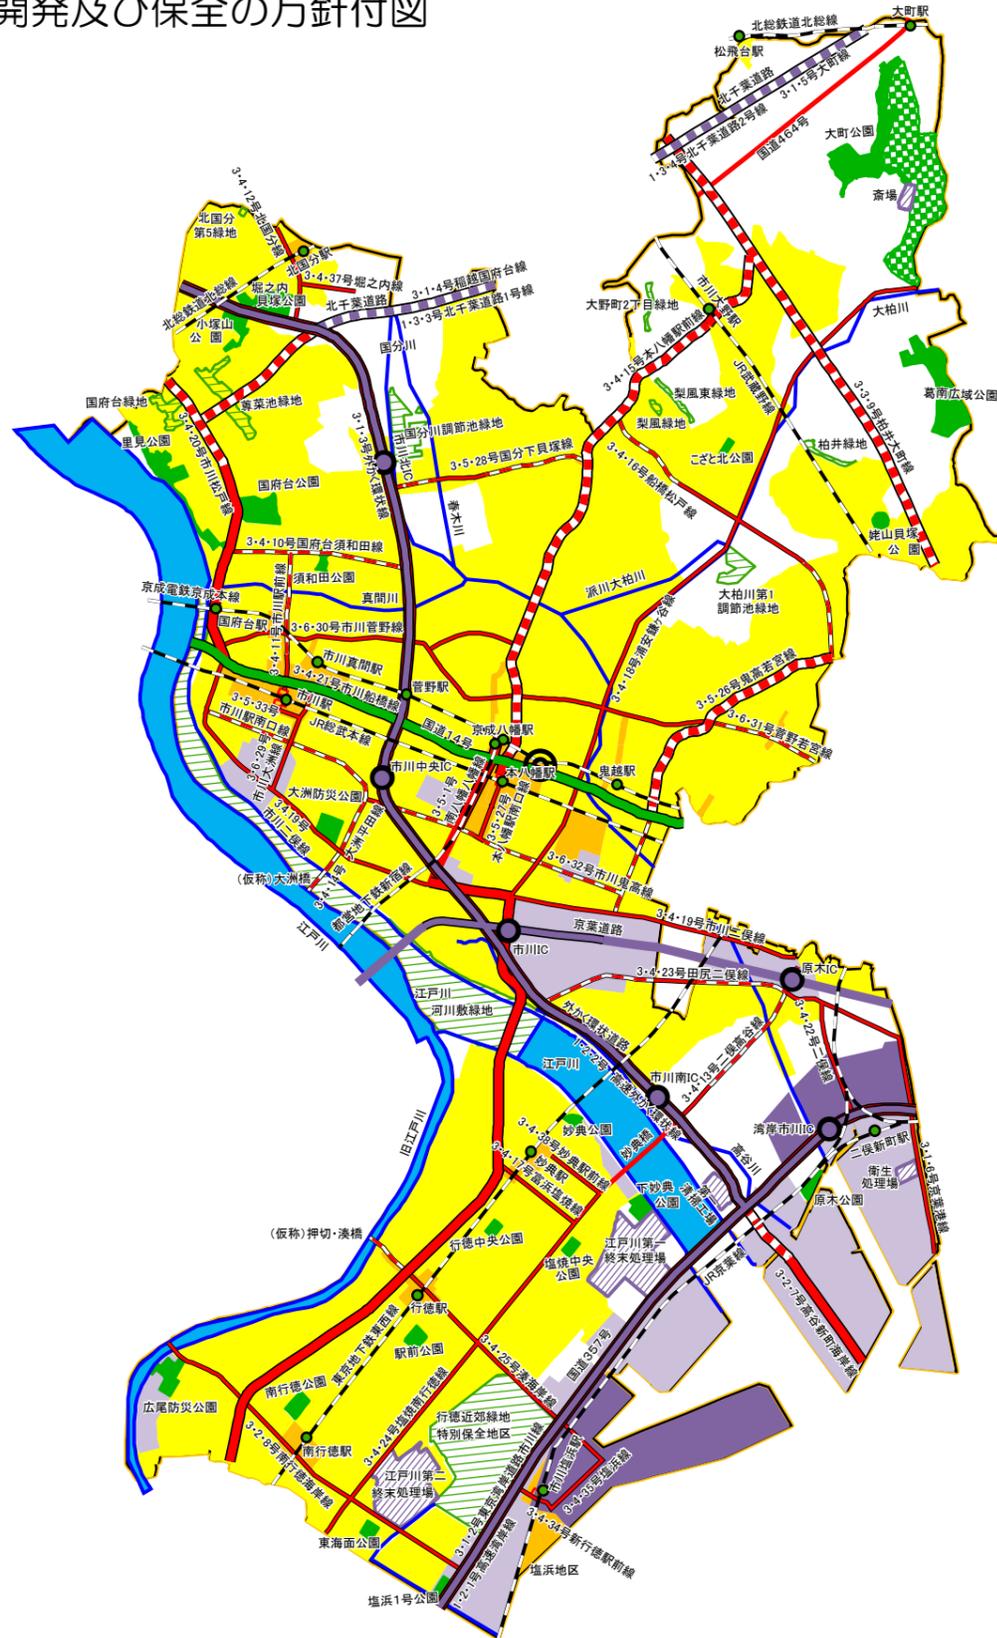

- 駅
 - 市役所
 - インターチェンジ
 - 工業地
 - 住宅地
 - 商業・業務地
 - 流通業務地
 - 公園 (4ha以上)
 - 緑地
 - 墓園
 - 河川・湖沼
 - 自動車専用道路
 - 広域幹線道路
 - 主要幹線道路
 - 都市幹線道路
 - 駅前広場
 - その他の都市施設
 - 都市計画区域界
 - 行政区界
- (道路共通)
- 整備済・暫定供用中
 - 整備中・整備予定
 - 構想路線
 - 都市計画道路

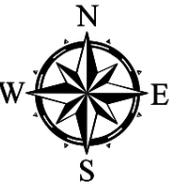