


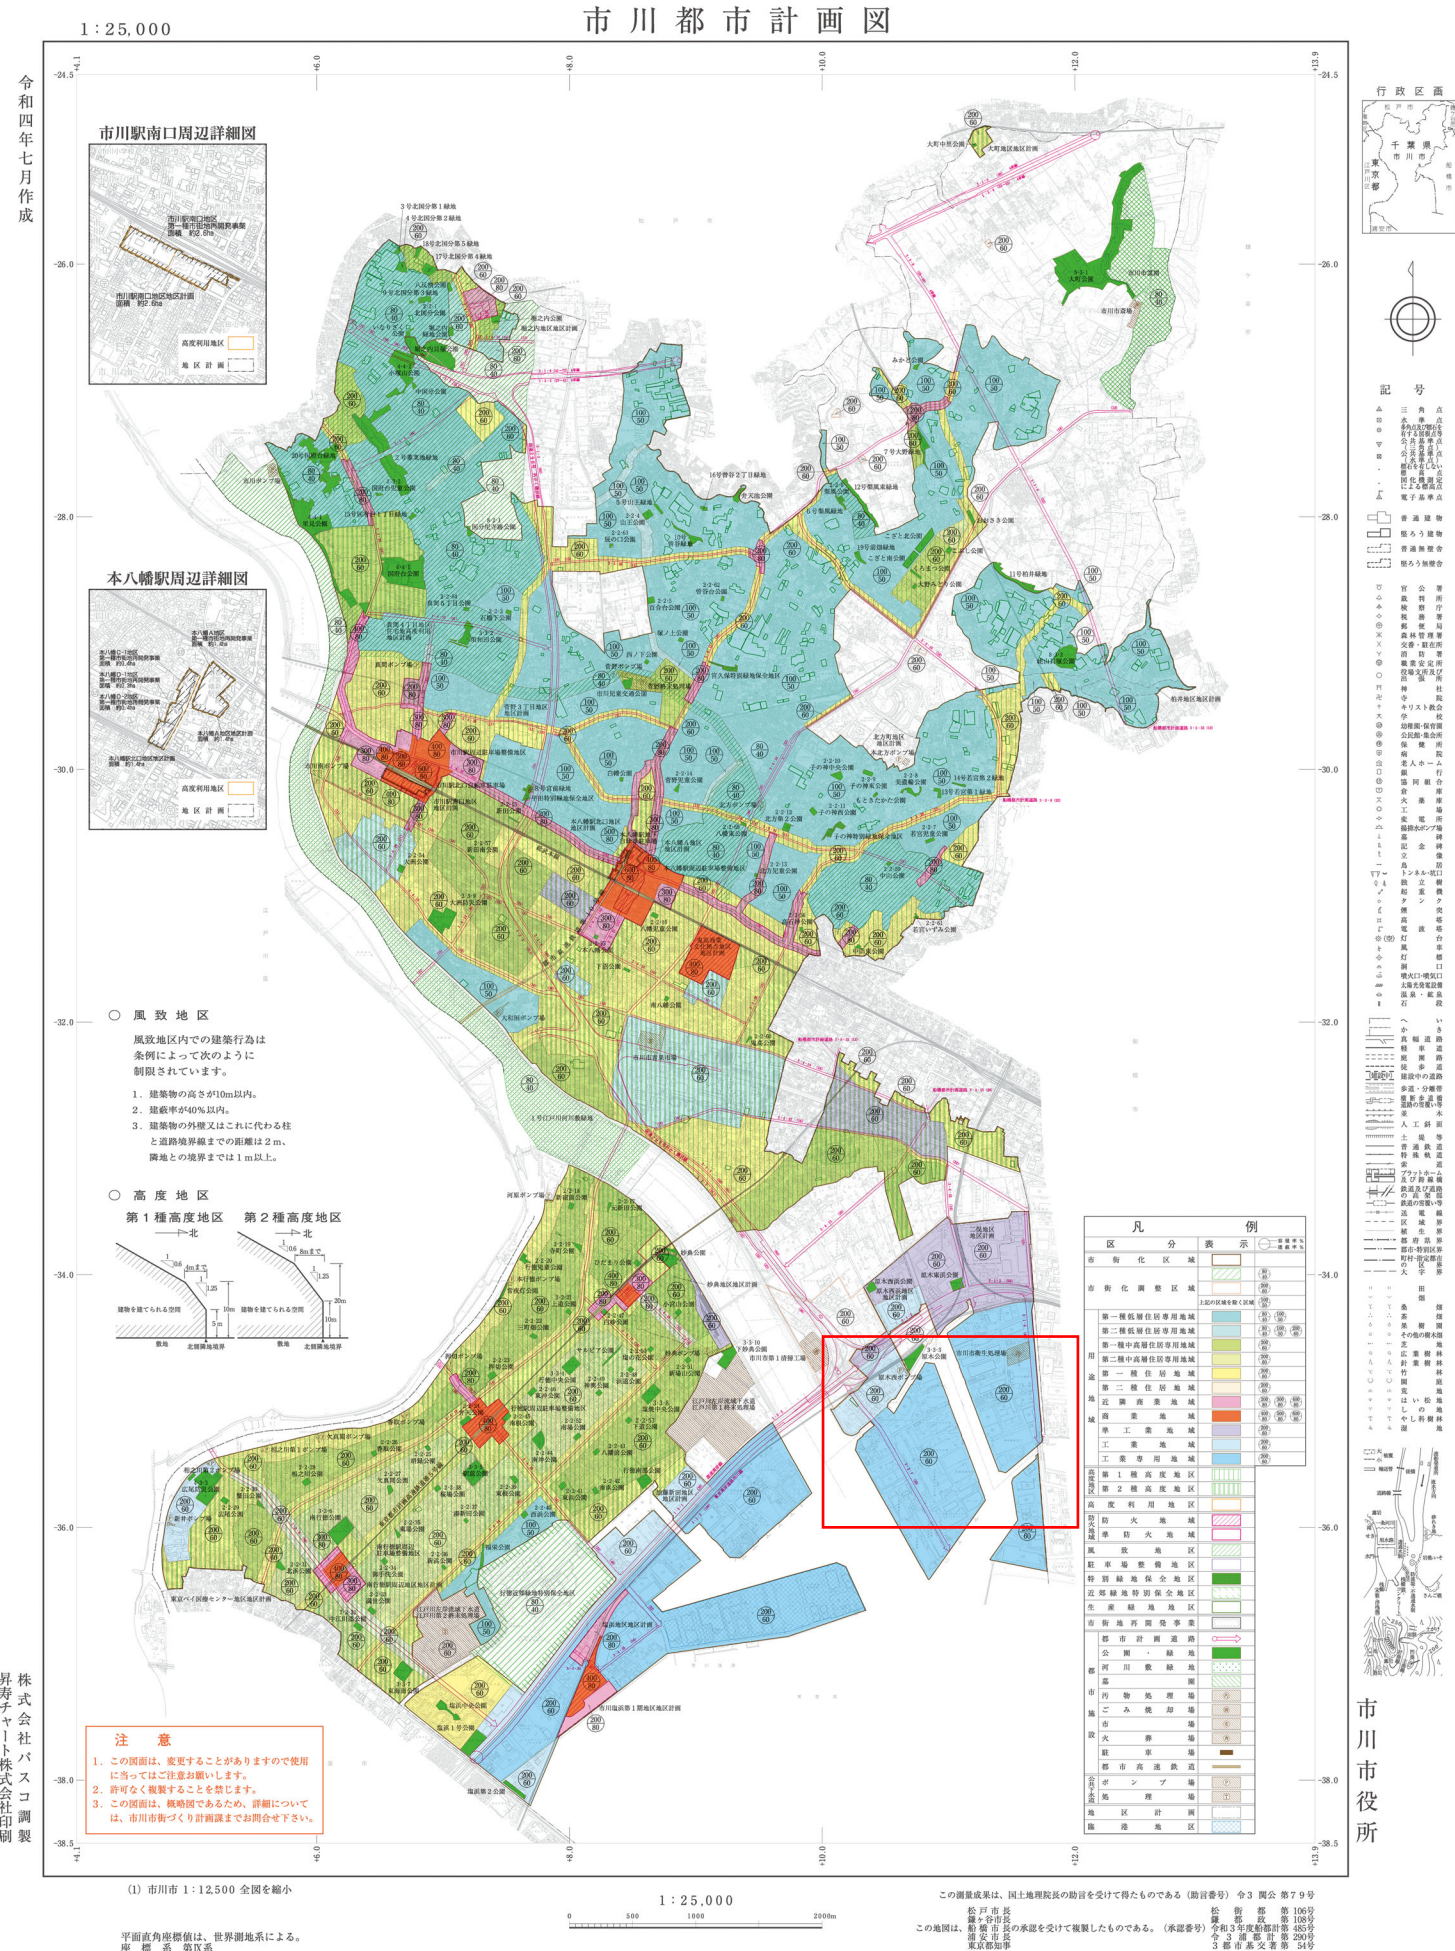

市川都市計画区域 区域区分
計画図
図面 3
縮尺 1/2,500
市川市



凡例

区域区分線

境界表示変更点

