



市川都市計画第一種市街地再開発事業
本八幡駅北口駅前地区第一種市街地再開発事業

〔市川市決定〕


計画図 1 施行区域



縮尺：2500 分の 1

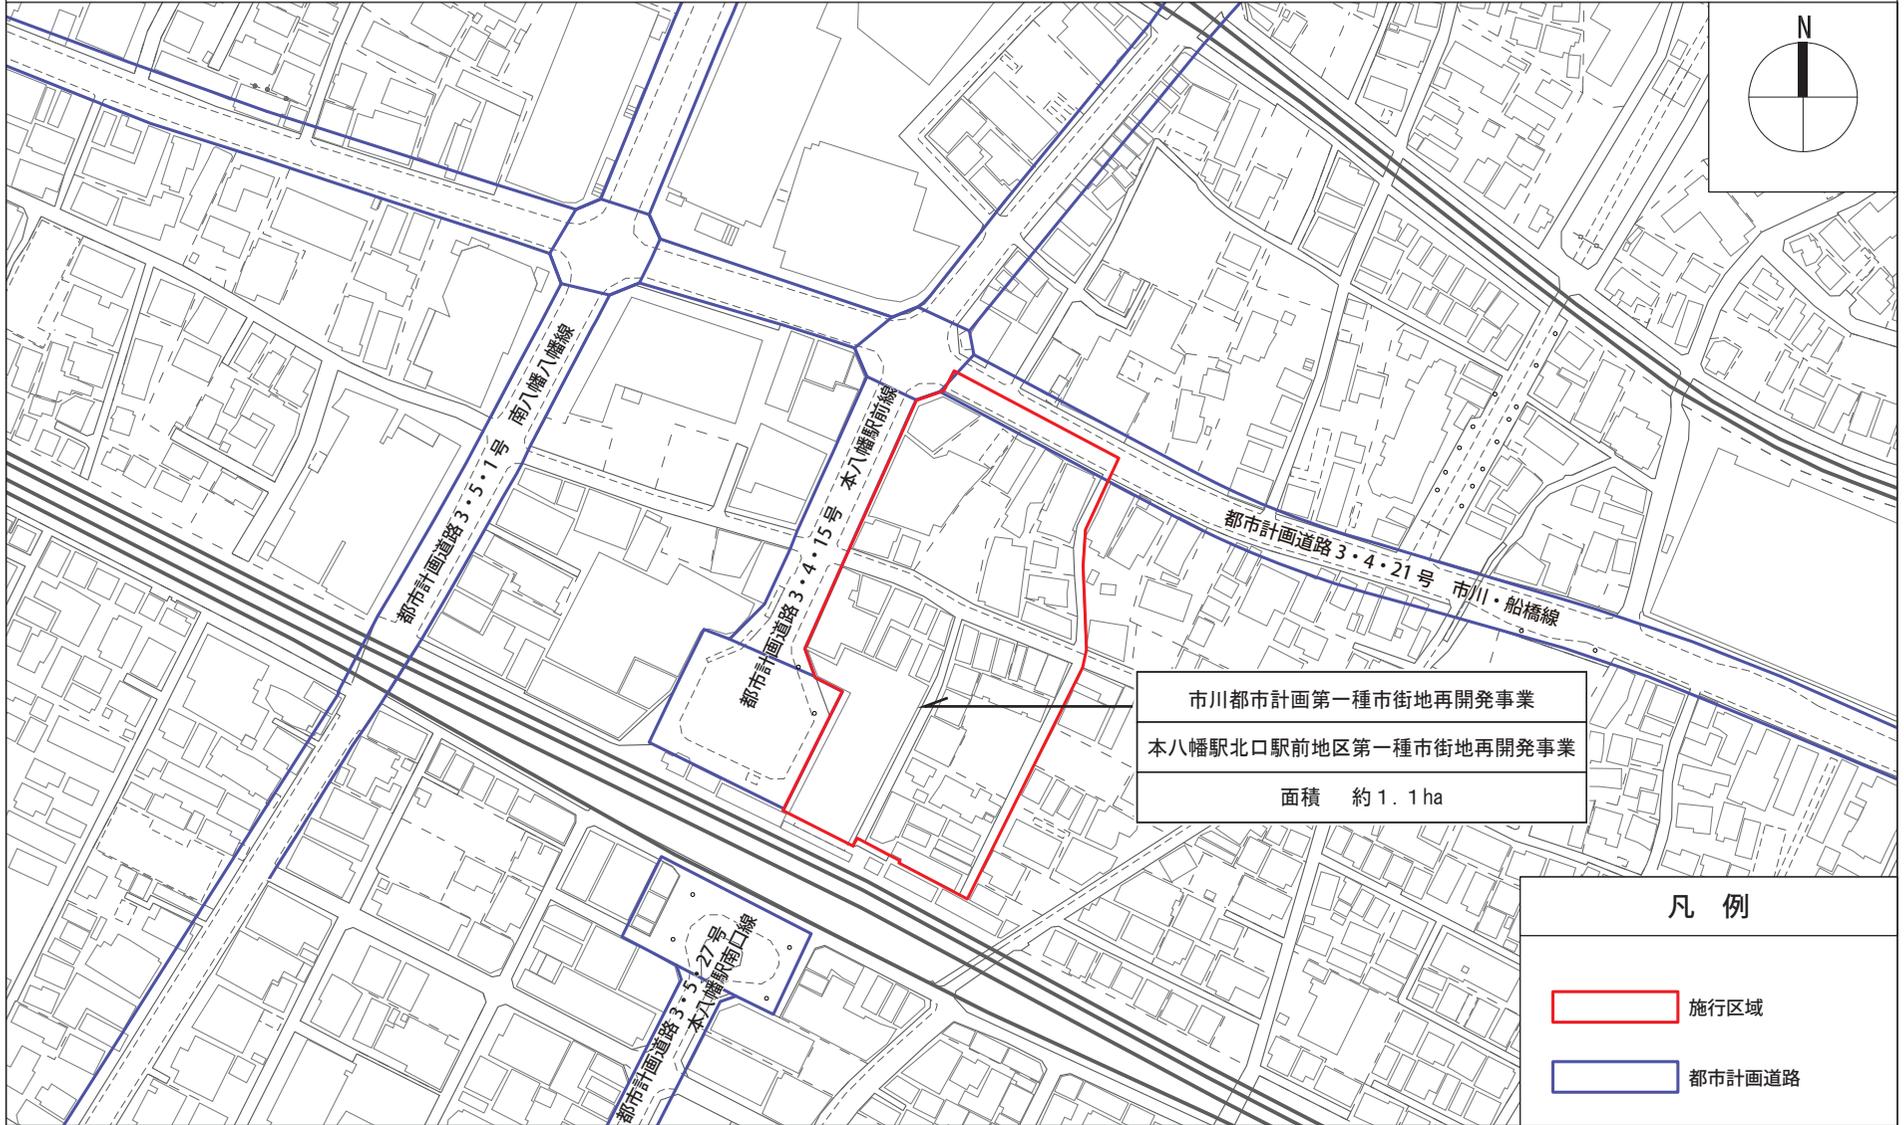

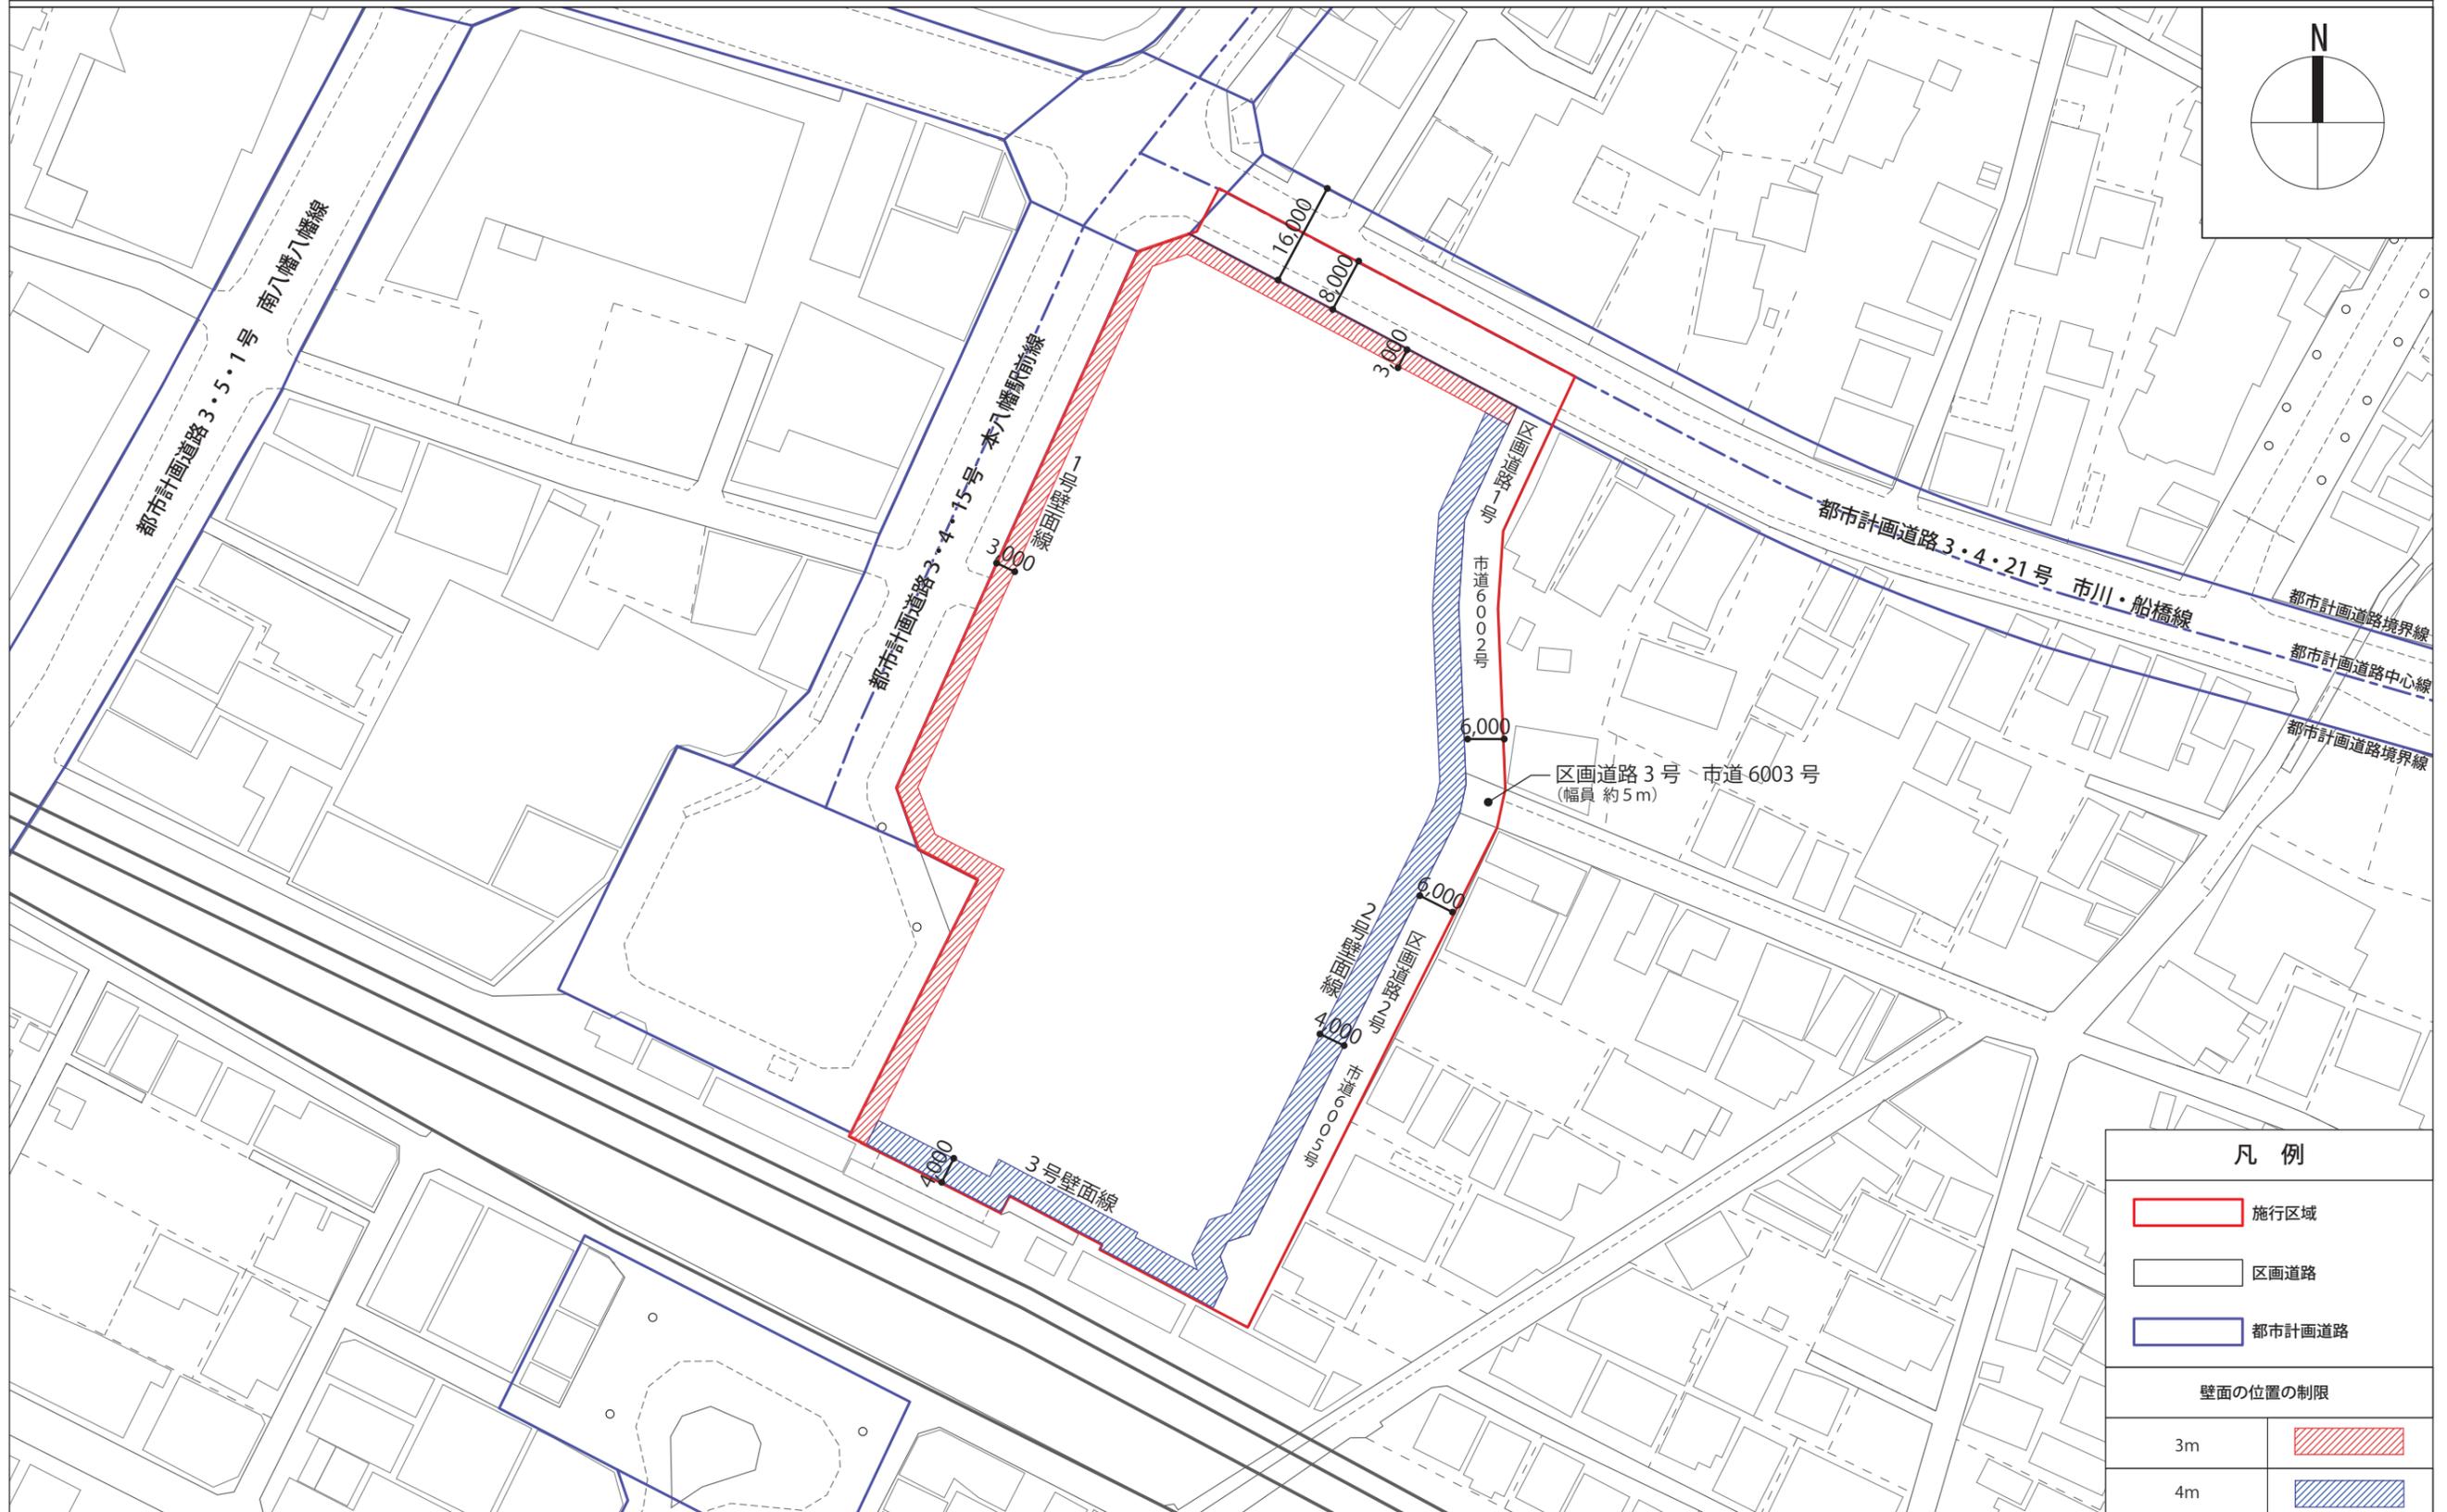

凡例	
	施行区域
	区画道路
	都市計画道路
壁面の位置の制限	
3m	
4m	

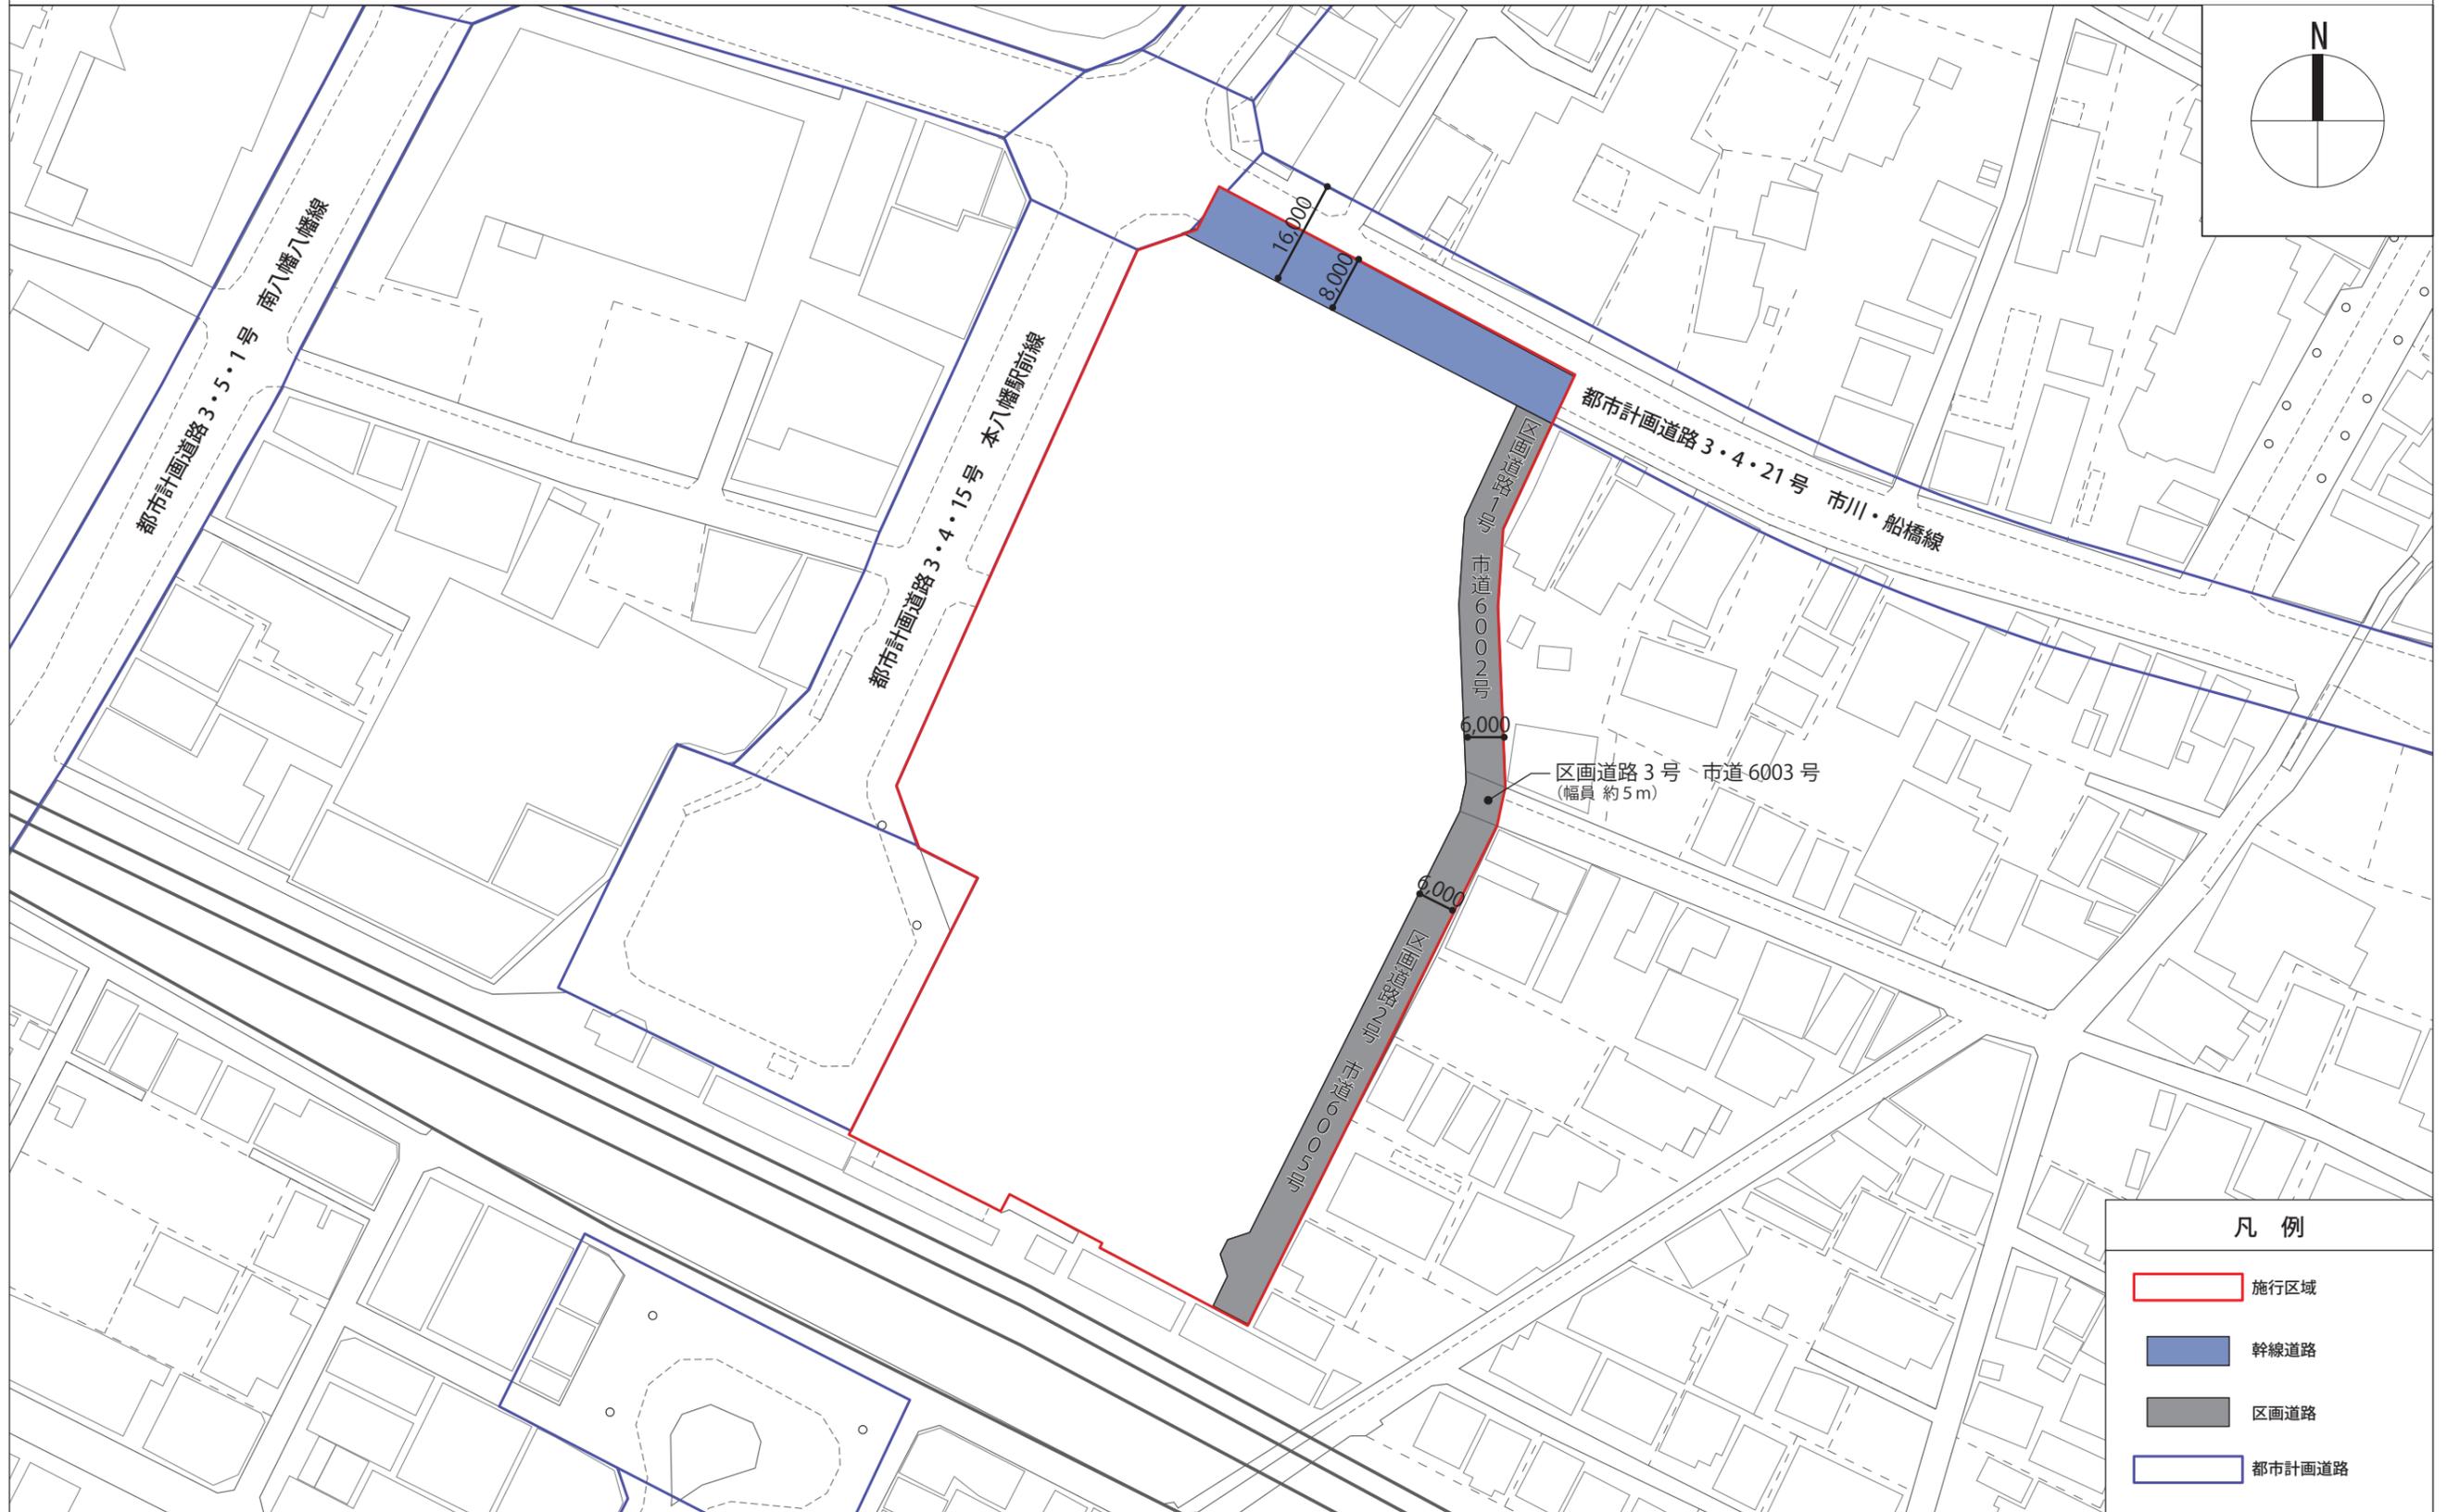

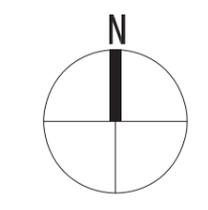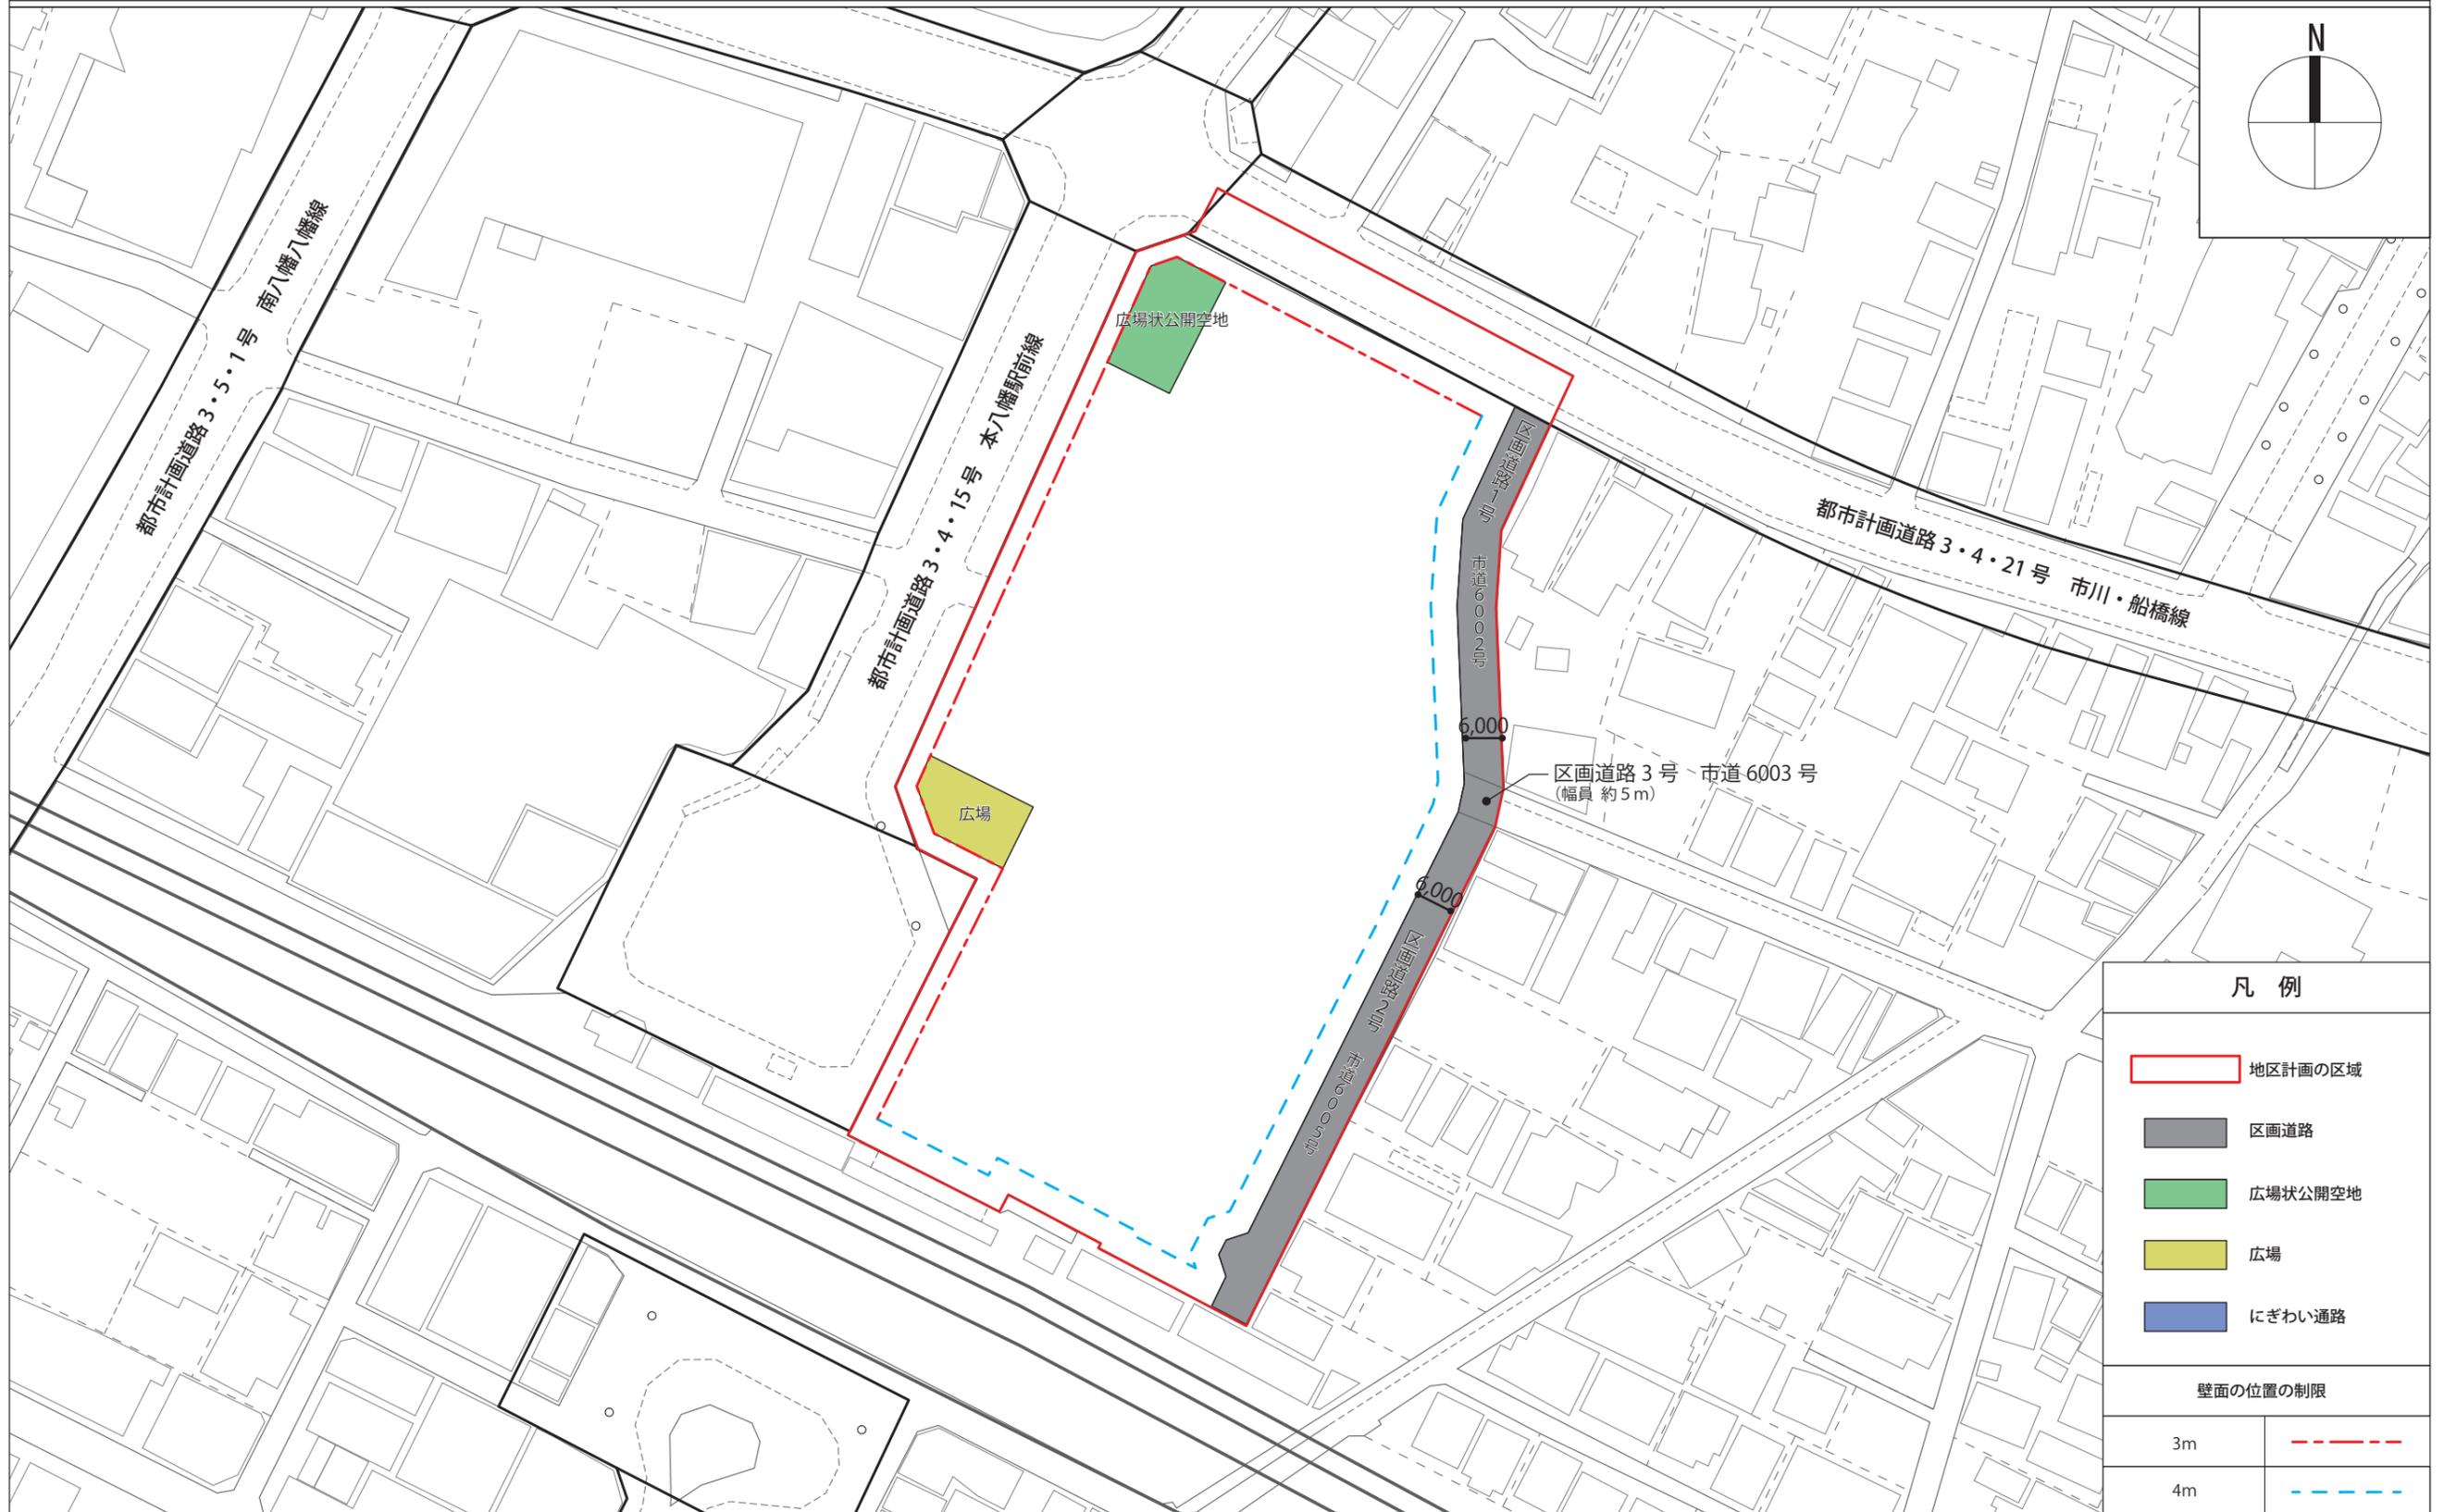

凡例

- 地区計画の区域
- 区画道路
- 広場状公開空地
- 広場
- にぎわい通路

壁面の位置の制限


3m	
4m	

市川都市計画第一種市街地再開発事業
 本八幡駅北口駅前地区第一種市街地再開発事業

〔市川市決定〕

参考図 地区施設

縮尺：1000分の1

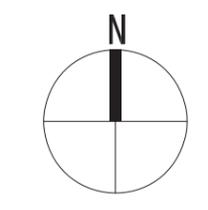

凡例

- 地区計画の区域
- 区画道路
- 広場状公開空地
- 広場
- にぎわい通路

壁面の位置の制限

3m	- - - - -
4m	- - - - -