


作成例


図面作成にあたっては「協定図作成用チェックシート」で図面に必要な内容をご確認下さい。
また、協定前に職員のチェックを受ける様お願いします。

道に関する協定書（別紙）

市川市〇〇一丁目101番1 外

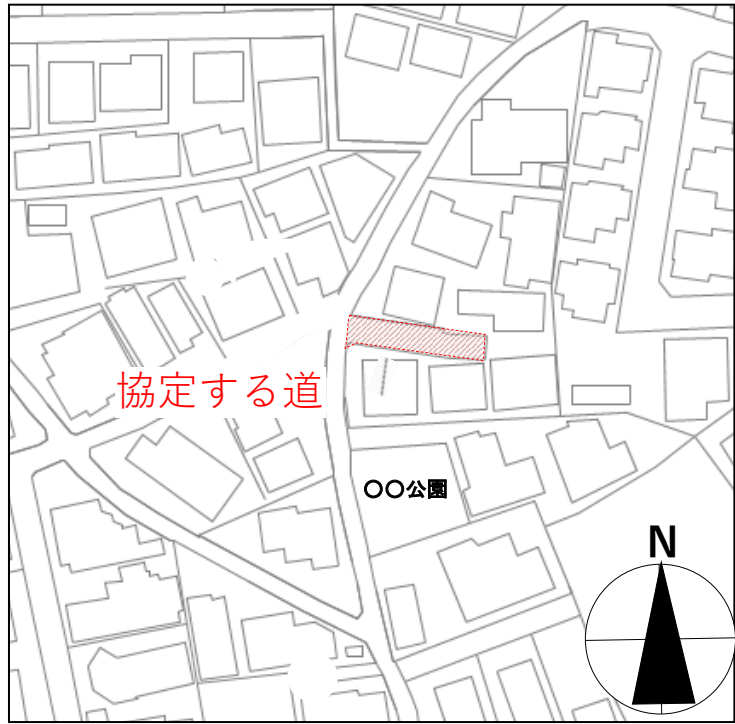


付近見取図 1/1500

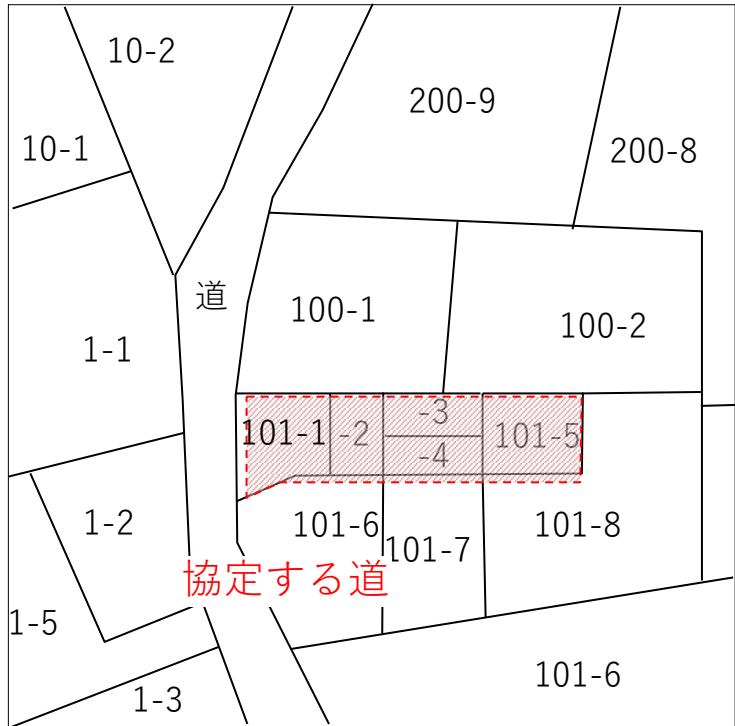

公図写し 1/600

令和〇〇年〇〇月〇〇日
千葉地方法務局市川支局
発行公図を転写

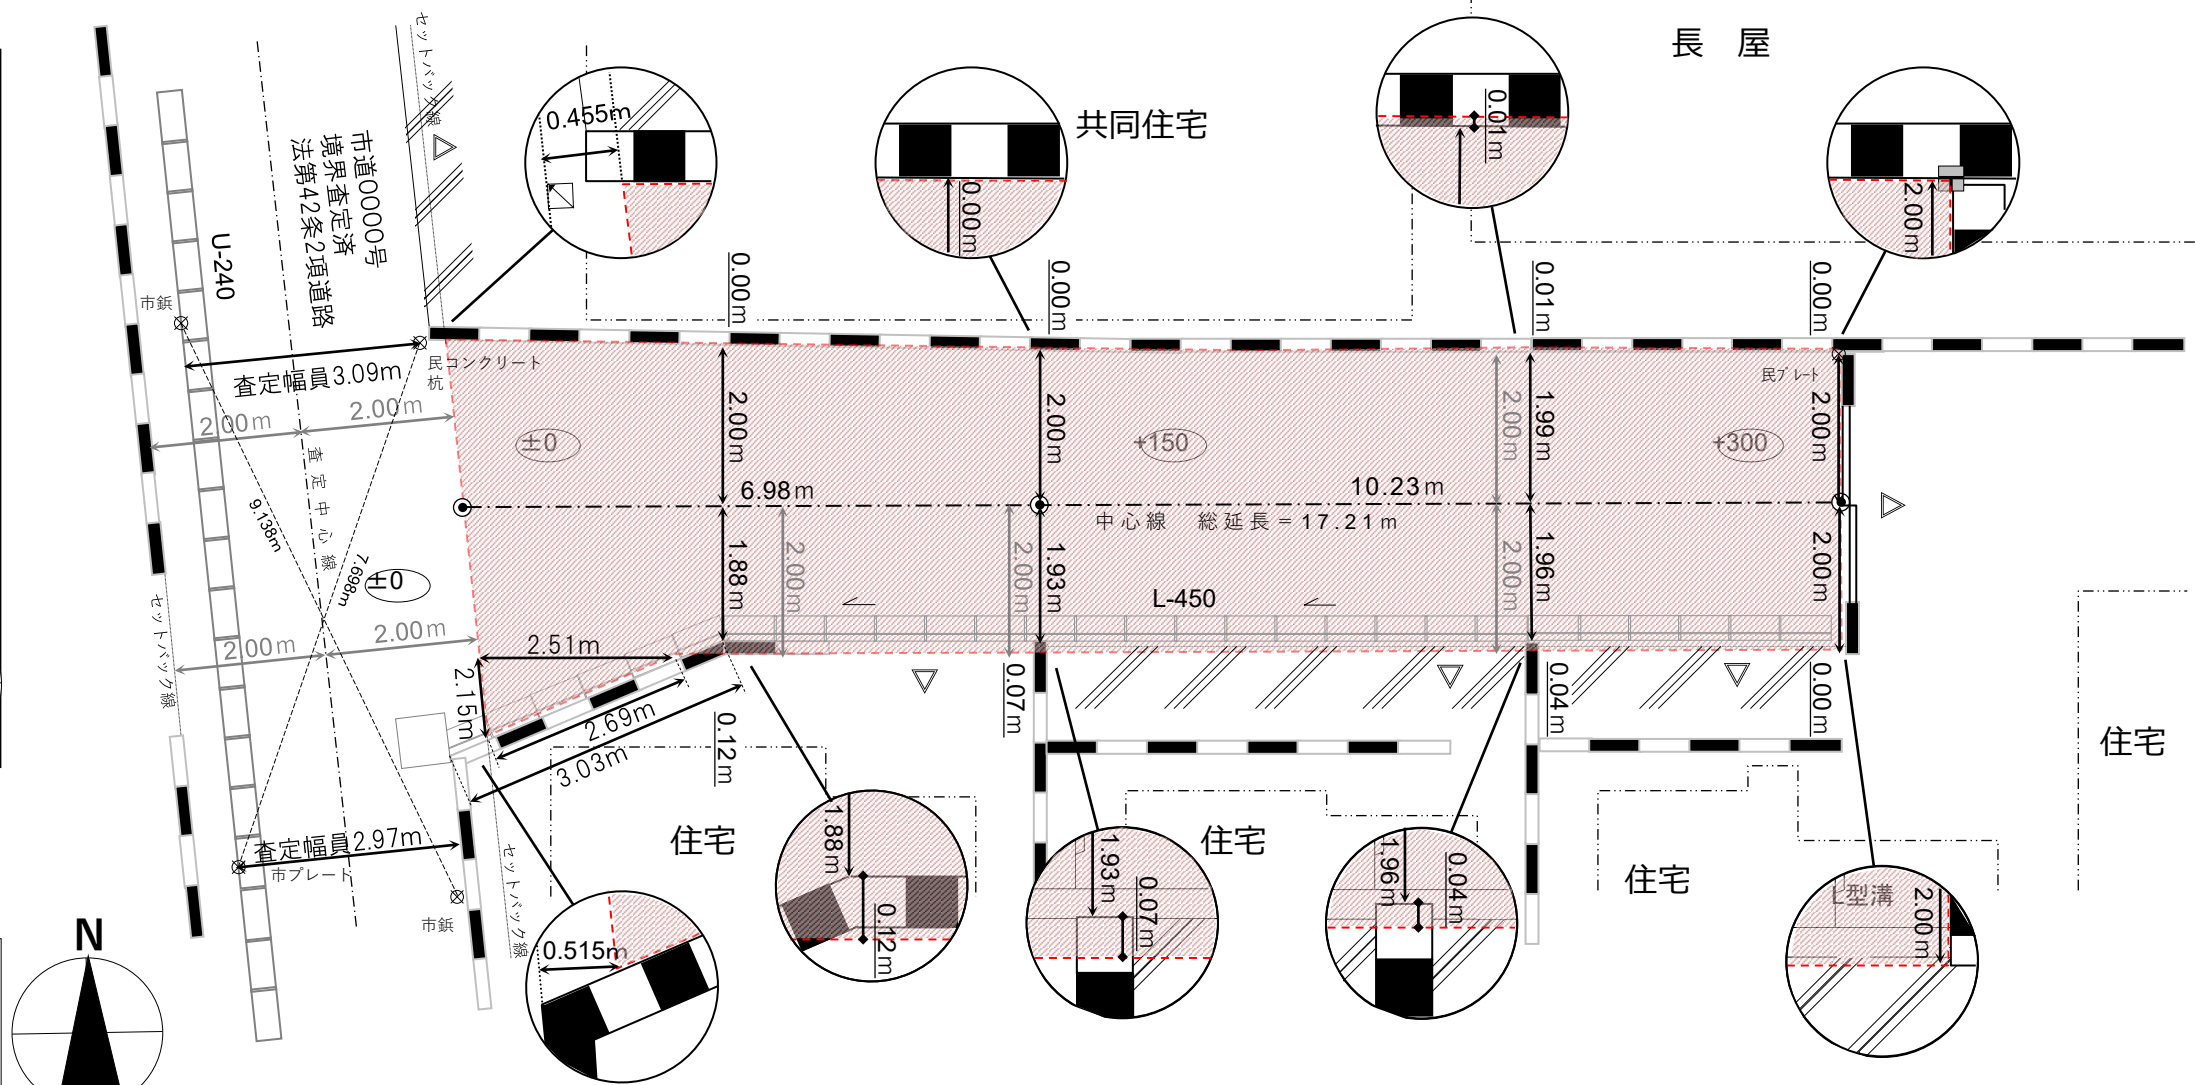

道の全体図 1/100

凡 例

- 新設中心鉾
- ⊗ 既設境界標
- L型溝
- U字溝
- ブロック塀
- コンクリートタタキ

- 協定の範囲
- 中心線
- 既存建築物

- 出入口
- 方位
- 高低差

- 水の流れの方向
- 〇.〇〇m セットバック寸法

割印

作成日 令和〇〇年〇〇月〇〇日
作成者 (資格名) 市川市郎 印