

特記仕様書

1. 総 則

この特記仕様書は、NPO・市民活動支援課 八幡市民複合施設開設準備担当室が市川市八幡市民交流館で使用する備品の購入について、必要な事項を定めることを目的とする。

2. 件 名

市川市八幡市民交流館用備品(木製什器)の購入

3. 納入物品及び数量

テーブル8台、椅子27台、ベンチ10台、スツール6台

※詳細は別紙1「市川市八幡市民交流館 木製什器購入リスト」のとおり。

4. 納 入 期 限

令和7年2月7日(金)

※土・日・祝日・年末年始(12月29日～1月3日)は除く

5. 担 当

市民部 NPO・市民活動支援課 八幡市民複合施設開設準備担当室
(電話番号:047-712-8604)

6. 納 入 場 所

市川市八幡市民交流館(市川市八幡4丁目2番1号)

納入については「別紙3 1階レイアウト図」参照

7. 共通仕様

(1) 木材利用について

(ア) 環境負荷の低減、森林の保全など、SDGsの推進に貢献できるものと考えられることから、本仕様における木製什器は国産材を活用した什器とすること。

(イ) 人目や手で触れる箇所にできるだけ多くの木材を使用するなど、利用者が木の良さを体感でき、公共空間に相応しいデザインとすること。

(2) メーカースペック

(ア) 日本国内にて加工・組立・塗装・出荷の工程を行っていること。

(イ) 木部について、製作過程の不都合による破損の場合は、購入から10年間の保証を行っていること。

(ウ) シックハウス症候群対策とし、F☆☆☆☆規格に対応していること。

(エ) 国際標準化機構(ISO)の品質保証規格 9001 ならびに環境マネジメント規格

14001 の認証を取得していること。

(オ) チェアについては JIS(日本工業規格)に準拠した強度試験を実施していること。

(3) 規格・品質

(ア) テーブル等で使用する巾接着材は長手方向での接着を行わないこと。

(イ) 製品に使用するビニールレザーは次亜塩素酸・アルコールに耐性を有すること。

(ウ) 圧縮木材は材の強度及び安定性を図るため、加熱圧縮および固定化処理を施した材料を使用すること。

(エ) 椅子の背(曲面)については 1 本曲木または圧縮曲木を行い、座り心地に考慮し、且つ強度を保てる構造であること。

(オ) 木製什器は、堅固かつメンテナンスが容易な仕様となっていること。また、木材については、歪みや割れ等への対策が十分な内容であること。

(4) 提出書類

(ア) (1)(ア)に記載の国産木材については、納入までに国産材であることが証明できる出荷証明書等を提出すること。

(イ) (2)(ア)に記載の各工程については、日本国内にて行われていることが分かる工場等の情報開示を行い、納入までに写真等を提出すること。

(ウ) (2)(ウ)(エ)(オ)に記載の内容については、納入までに証明書等を提出すること。

8. 納入について

(1) 納入は、令和7年2月3日(月)以降の平日午前9時から午後4時の間とし、あらかじめ担当課に納品日時を確認すること。また、設置場所及び設置の工程についても、担当課と十分協議し決定すること。

(2) 組み立てが必要な商品については、納入前あるいは納入時に組み立てし、完成した状態で納入すること。

(3) 納入においては、施設内の破損防止に最大限務め、各出入口・移動通路等破損の危険性が高い箇所及び必要ある場所については、必ず養生を行うものとする。

(4) 施設及び物品等を破損した場合は、受注者において完全に修復すること。

(5) 納入の際に生じたごみ、梱包材は持ち帰ること。

(6) 納入する製品については、傷・汚れ、その他外観を損ねるものであってはならない。また、担当課及び契約課の検収を受けること。

(7) 同期間に本案件の納入以外に多種の物品納入を予定すると共に、電話設備などに関する他の案件の事業者が作業を実施していることから、各事業者間の連携を図りスムーズな納入を行うものとし、担当課及び契約課の指示に従うものとする。

(8) この仕様に疑義が生じたときは、速やかに担当課及び契約課へ連絡し指示を受けること。

(9) 搬入車両及び作業員用車両の駐車場所については、事前に担当課と協議を行うものとする。

9. そ の 他

- (1) 「別紙1」に記載する木製什器以外で同等の品質、機能を有する什器により応札する場合は、入札参加申請時に質疑書及び製品仕様が明記されたカタログ等を提出し、担当課の承諾を得ること。
- (2) 契約金額には養生・搬入・組み立て・設置に係る費用を含めるものとする。
- (3) 暴力団等排除に係る契約解除に関する特約条項を遵守すること。
- (4) この特記仕様書に定めのない事項については、物品供給契約書(物品供給契約約款を含む)に定めるとおりとする。
- (5) 本仕様書に記載のない事項、不明な点及び疑義が生じた場合は、担当課または契約課に問い合わせのうえ、担当課、契約課及び契約者により協議すること。

10. 添付資料

別紙1：市川市八幡市民交流館木製什器購入リスト

別紙2：施設案内図、全体配置図

別紙3：1階レイアウト図

＜1Fフリースペース1-2＞							
No.	品目	メーカー	品番	数量	単位	製品図	仕様
①	ベンチ	飛驒産業株式会社	KU660	4	台		寸法:W90＊D39.5＊H41cm 材:外装→国産スギ圧縮板目材/メラミン 内部→国産針葉樹合板 *内部に災害用水などの貯蔵が可能な構造となっていること。 *座り心地を考慮し、座面はR形状、側面はテーパ形状になっていること。
②	ベンチ(台形)	飛驒産業株式会社	KU145T	2	台		寸法:W50＊D36.5＊H41cm 材:外装→国産スギ圧縮板目材/メラミン 内部→国産針葉樹合板 *座り心地を考慮し、座面はR形状、側面はテーパ形状になっていること。
③	チェア	飛驒産業株式会社	EK223	12	脚		寸法:W41＊D50＊H85-87＊SH42cm 材:国産スギ、ヒノキ枝(笠木)、国産ブナ(脚・小凭)、国産クリ(座板) *笠木は枝を自然の形状のまま活用し、樹木の有効利用を促進できる仕様とする。 *座面は座り心地を考慮し、座面の角度や座面を立体的に削る「座繰り加工」がされていること。
④	テーブル	飛驒産業株式会社	HTS-100100N	3	台		寸法:Φ100＊H70 材:国産ナラ *天板は、厚み3cm以上の国産ナラ無垢材の巾接着であること。 *天板裏に鉄鋼反り止めを施していること。 *レベル合わせを考慮し、脚部下面にはアジャスターを取り付けていること。
⑤	セミアームチェア	飛驒産業株式会社	OJ260A-N	15	脚		寸法:W60＊D49＊H73 SH44 AH65cm 材:国産ナラ/ビニールレザー(アルコール・次亜塩素酸に耐性を有すること) *椅子の背(曲面)については曲木を行い強度を保てる構造であること。 *スタッキングできる形状であること。(4台以上)
⑥	テーブル	飛驒産業株式会社	SL330N-HTS	5	台		寸法:W95＊D85.5＊H70.5cm 材:国産ナラ *天板は、厚み3cm以上の国産ナラ無垢材の巾接着であること。 *天板裏に鉄鋼反り止めを施していること。 *レベル合わせを考慮し、脚部下面にはアジャスターを取り付けていること。
＜1Fフリースペース1-3＞							
①	スツール	飛驒産業株式会社	SJ660	6	台		寸法:W39＊D39＊H40 SH39cm 材:国産スギ板目材 *意匠性を考慮し、側面はナグリ加工を施してあること。
②	サークルベンチ	飛驒産業株式会社	HSK-C-BENCH	4	台		寸法:W125＊D35＊H40cm 材:国産ナラ無垢材 *連結し、レイアウト配置を変更可能であること。

施設案内図


葛飾八幡宮

計画地


全日警ホール

市川市役所

市川市役所

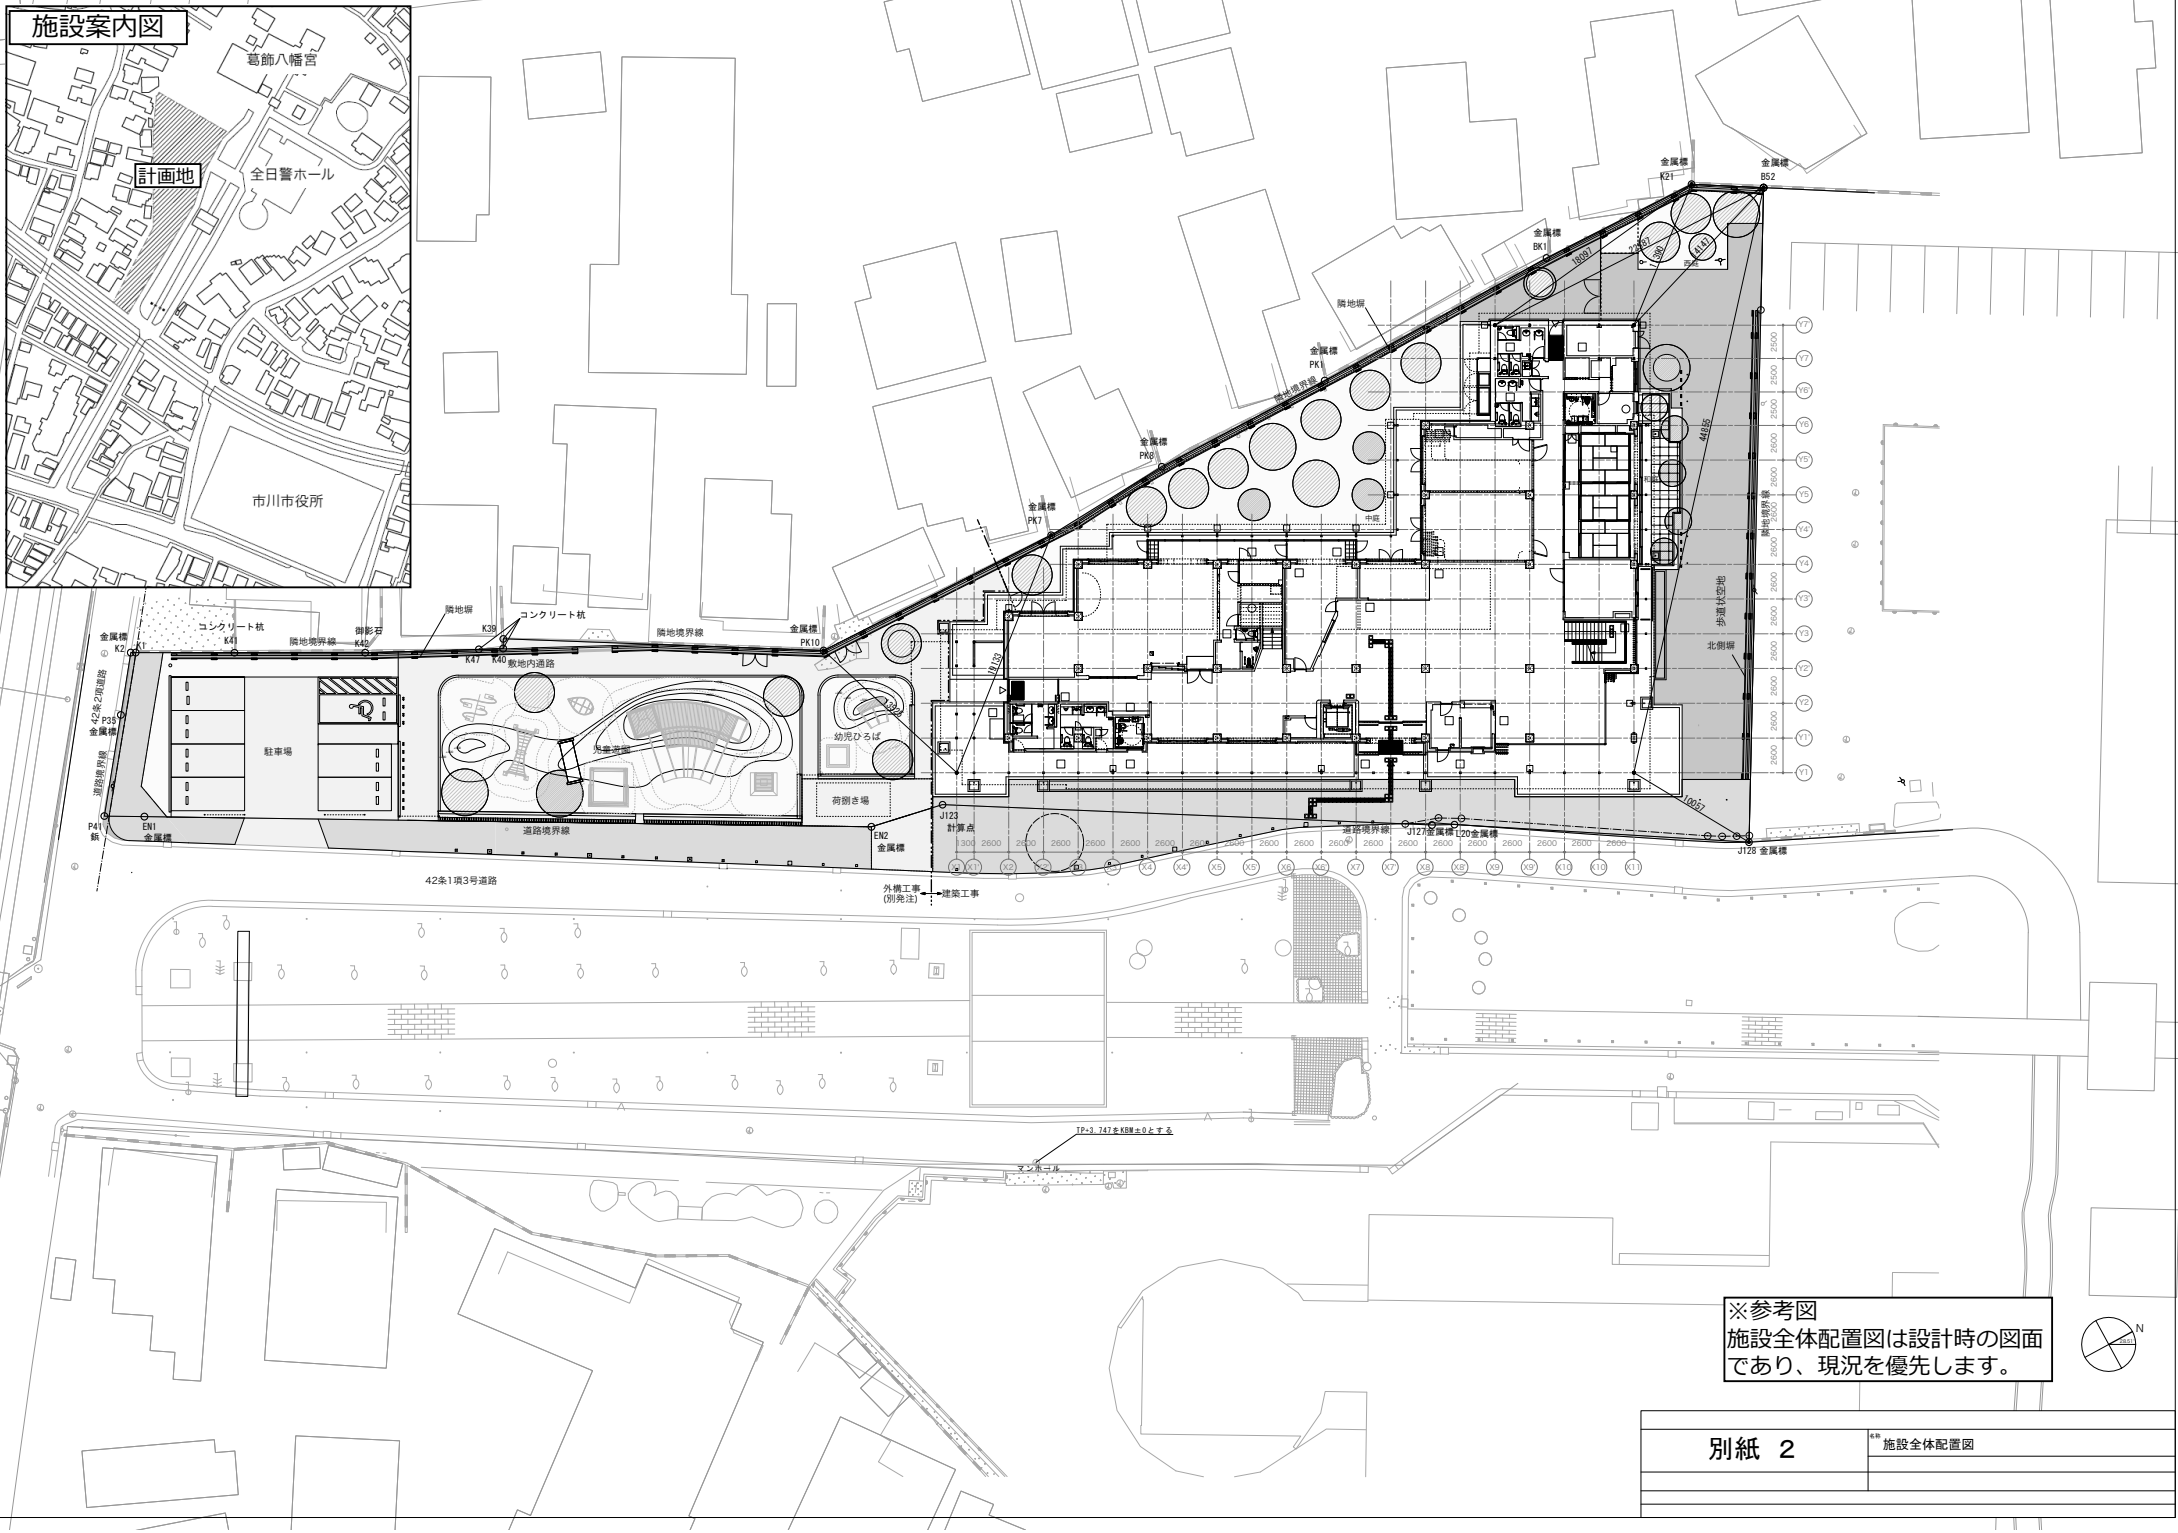

※参考図
施設全体配置図は設計時の図面
であり、現況を優先します。

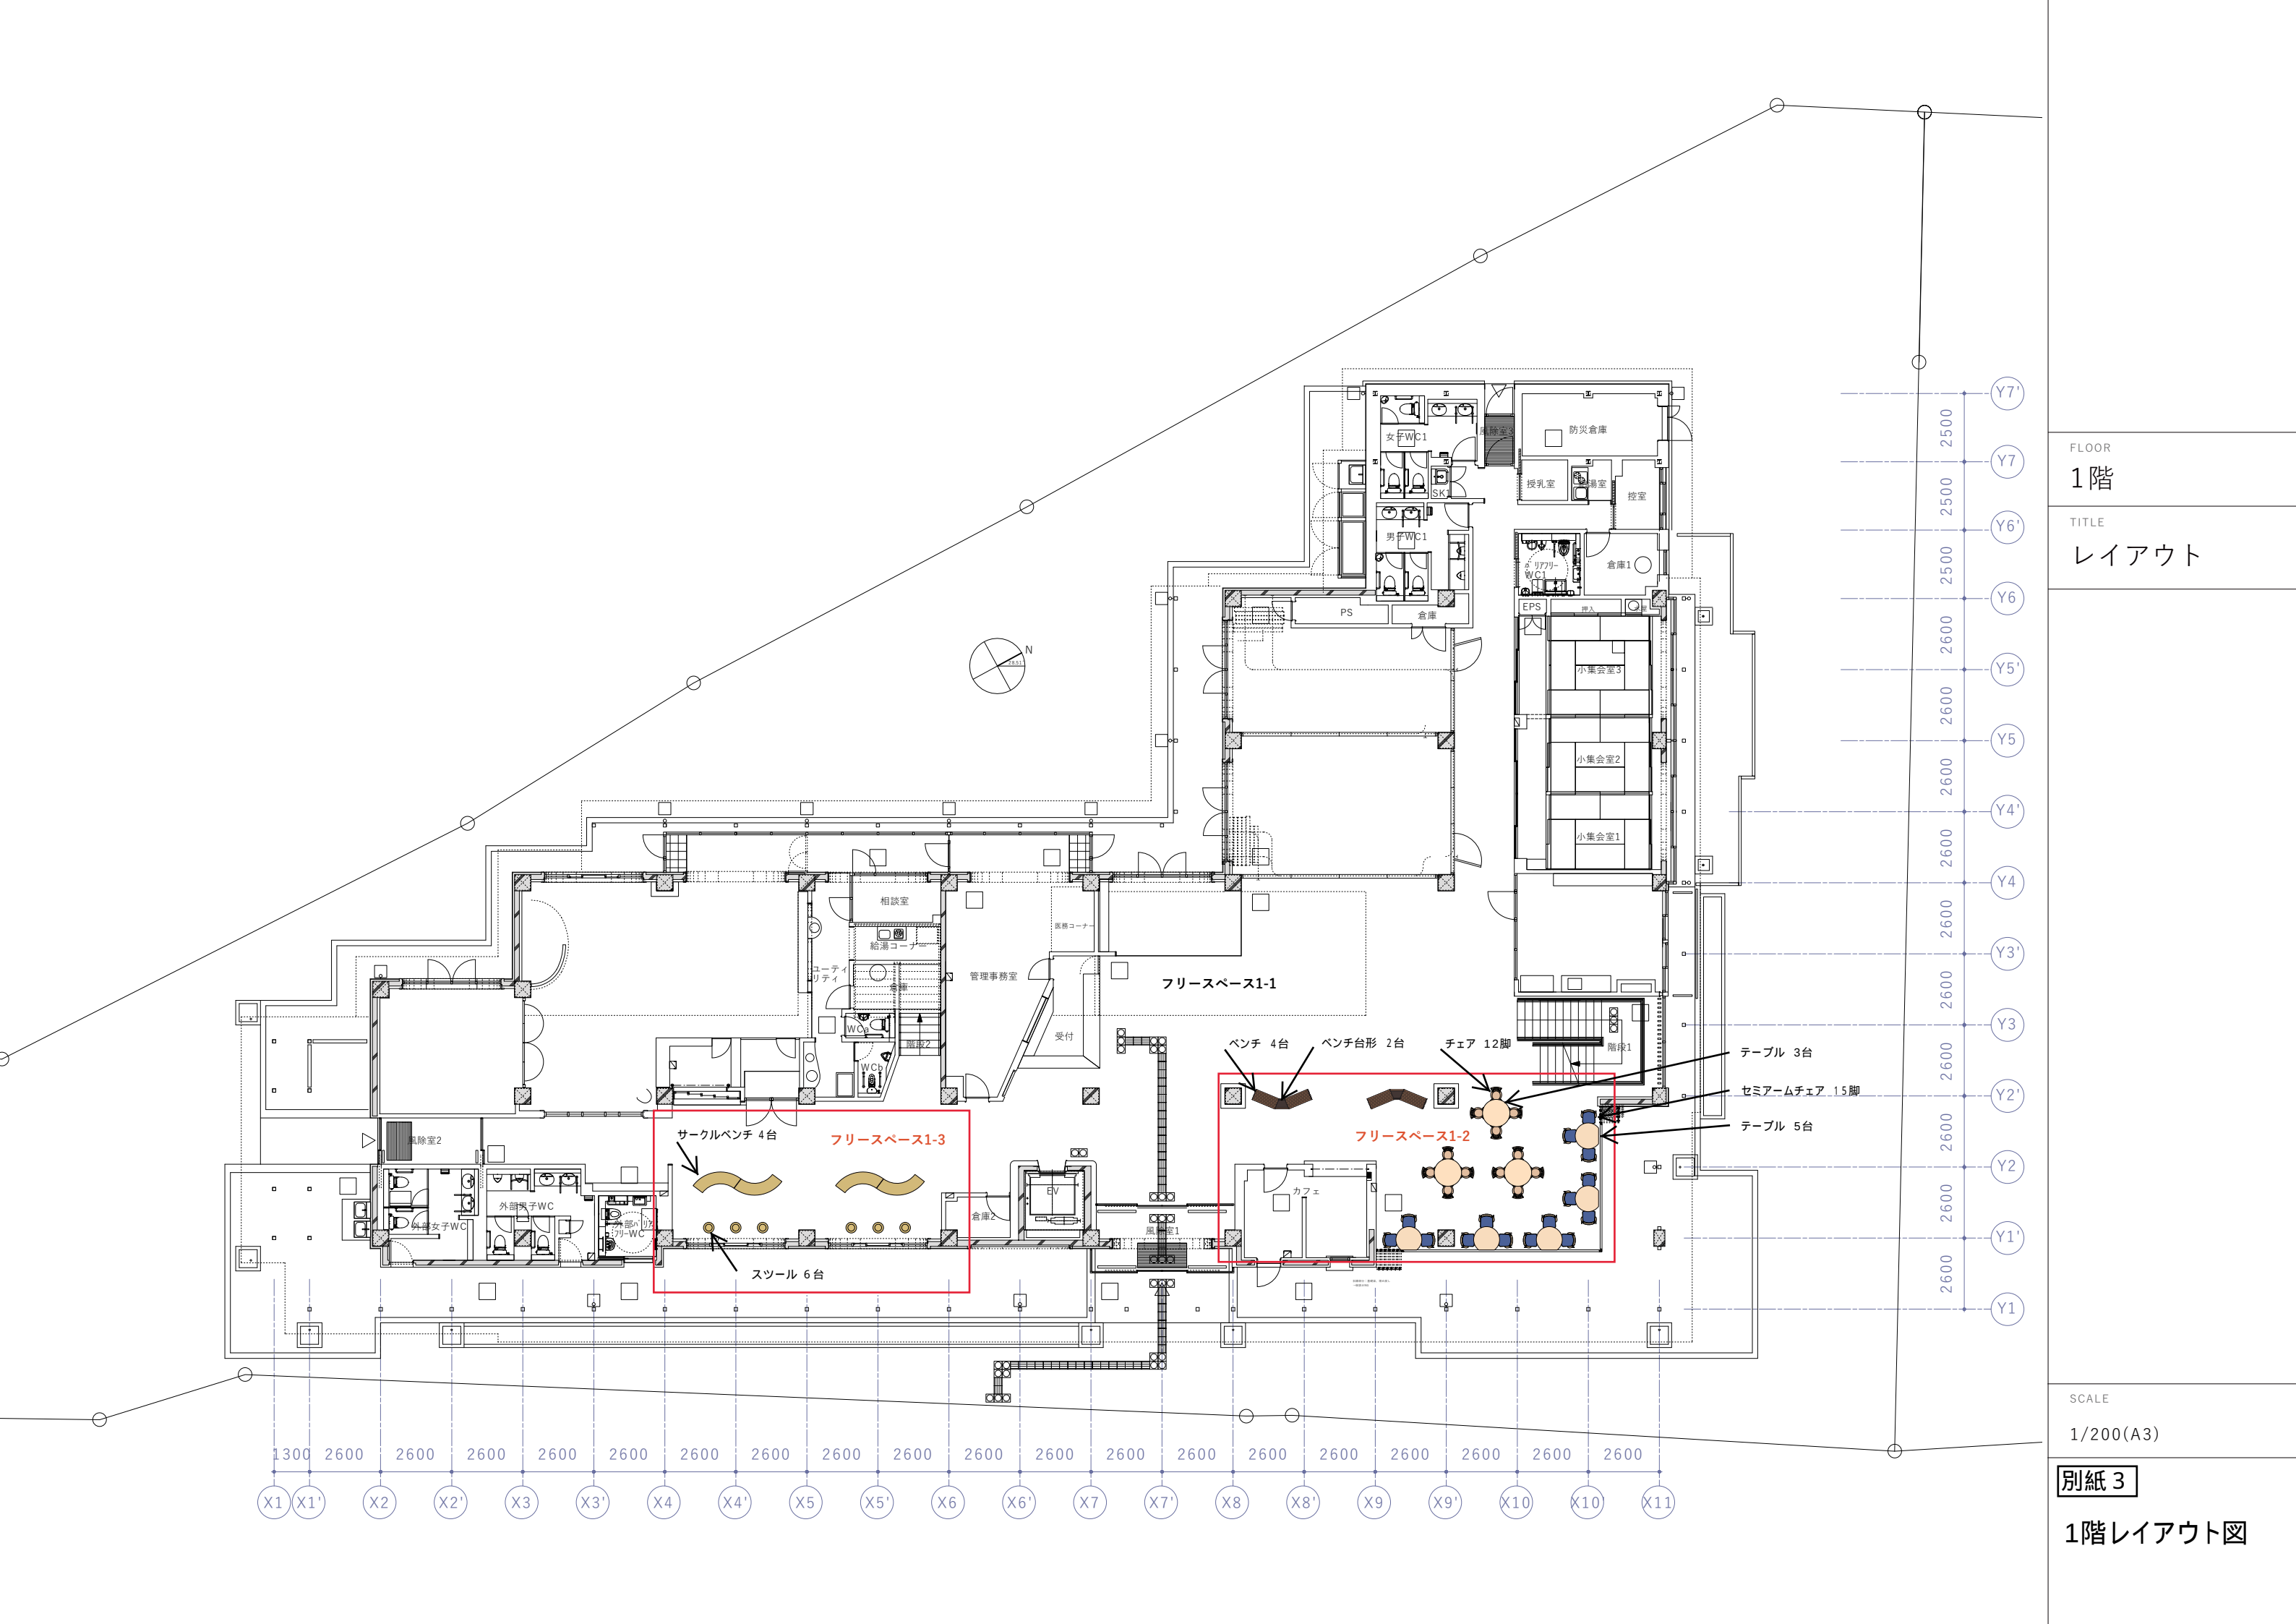

FLOOR

1階

TITLE

レイアウト

SCALE

1/200(A3)

別紙 3

1階レイアウト図