

## 特記仕様書

1. 総 則 この仕様書は、市川市役所第1庁舎に配置する平机(W1200)ほかの購入について必要な事項を定めることを目的とする。

2. 件 名 第1庁舎平机 (W1200) ほかの購入

3. 品 名 平机 (W1200) ほか ※詳細は別紙1「調達備品一覧」のとおり。

4. 納入期限 令和7年3月21日 (金)

5. 納入場所 市川市役所第1庁舎 (市川市八幡1丁目1番1号)

※詳細は別紙2及び別紙3参照

6. 担当部課 管財部 契約課

7. 納入について

(1) 納入の際には契約課職員の検収を受けるものとする。

(2) 納入のスケジュールについては、事前に担当課と協議するものとする。

但し、原則として開庁日の午後5時30分以降に納入を開始するものとする。

(3) 地下1階から搬入を行うもとのし、駐車場内の車両の高さ制限は以下のとおりである。

搬入車両の駐車場所については、事前に発注者と協議を行うものとする。

階数	高さ制限
地下1階	2.4m

(4) 納入に使用できるエレベーターの仕様は以下のとおりである。

名称	運転停止階	カゴ内法寸法	出入口寸法
EV-5 (5号機)	地下1階～PH階	W1450 D2800 H2300	W1200 H2100

(5) 納入においては、施設内の破損防止に最大限努め、各出入口・階段・移動通路等破損の危険性が高い箇所及び必要ある場所については、必ず養生を行うものとする。

(6) 施設及び物品等を破損した場合は、受注者において完全に修復すること。

(7) 納入時に発生する梱包材等は受注者の責任において適正に処分すること。

(8) 水道・電気 (什器の設置に使用する工具の充電に限る) の利用は無償とする。

8. その他

(1) 原則として「3. 品名」に記載する品番の製品以外の納入は認めないこととする。

(2) 契約金額には養生・搬入・組み立て・設置・耐震固定に係る費用を含めるものとする。

(3) 本仕様書に定めのない事項及び疑義の生じた事項は、発注者と受注者がその都度協議の上、決定するものとする。


(4) 暴力団等排除に係る契約解除に関する特約条項を遵守すること。

(5) この特記仕様書に定めのない事項については、物品供給契約書（「物品供給約款」を含む）に定めるとおりとする。

別紙1 調達備品一覧

No.	品名	仕様	数量	単位	同等品選定メーカー			納入場所
					オカムラ	イトキ	コクヨ	
1	平机 (W1200)	W1200・D600・H720程度 天板:薄木目(メラミン化粧板) 脚:ブラック/L脚 ダクトカバー:開閉式	6	台	3V21CJ MK58 又は MK17			執務室4(危機管理室)
2	平机 (W2000)	W2000・D600・H720程度 天板:薄木目(メラミン化粧板) 脚:ブラック ダクトカバー:開閉式 中間脚はなしとする コードホルダー付き	2	台	3V21CD MK58 又は MK17			執務室4(危機管理室)
3	職員用肘なし回転椅子	Φ667 H924~1034 SH420~512程度 張地:ブルー 脚:ブラック 背メッシュ/ハイバック/肘無し/樹脂脚	10	脚	CB35ZR FKB3			執務室4(危機管理室)
4	両開保管庫 (H2150)	W900・D450・H2150程度 本体:ホワイト 棚板5枚/ベース/鍵付き/ラッチ付き 耐震固定すること	5	台		H1-M2190HSS-W9 H1A-M0690BA-W9		執務室4(危機管理室)
5	会議用テーブル	W1500・D600・H720程度 天板:ホワイト、メラミン化粧板 棚板:なし 幕板:なし 脚:シルバー系、アジャスト機能、ストッパー付きキャスター、スタッキング機能付き	5	台	81F1AY-MG99	THN-186LX1-Z5W9	KT-1303LMAWN3	4F会議室1

## 別紙2 4階平面図

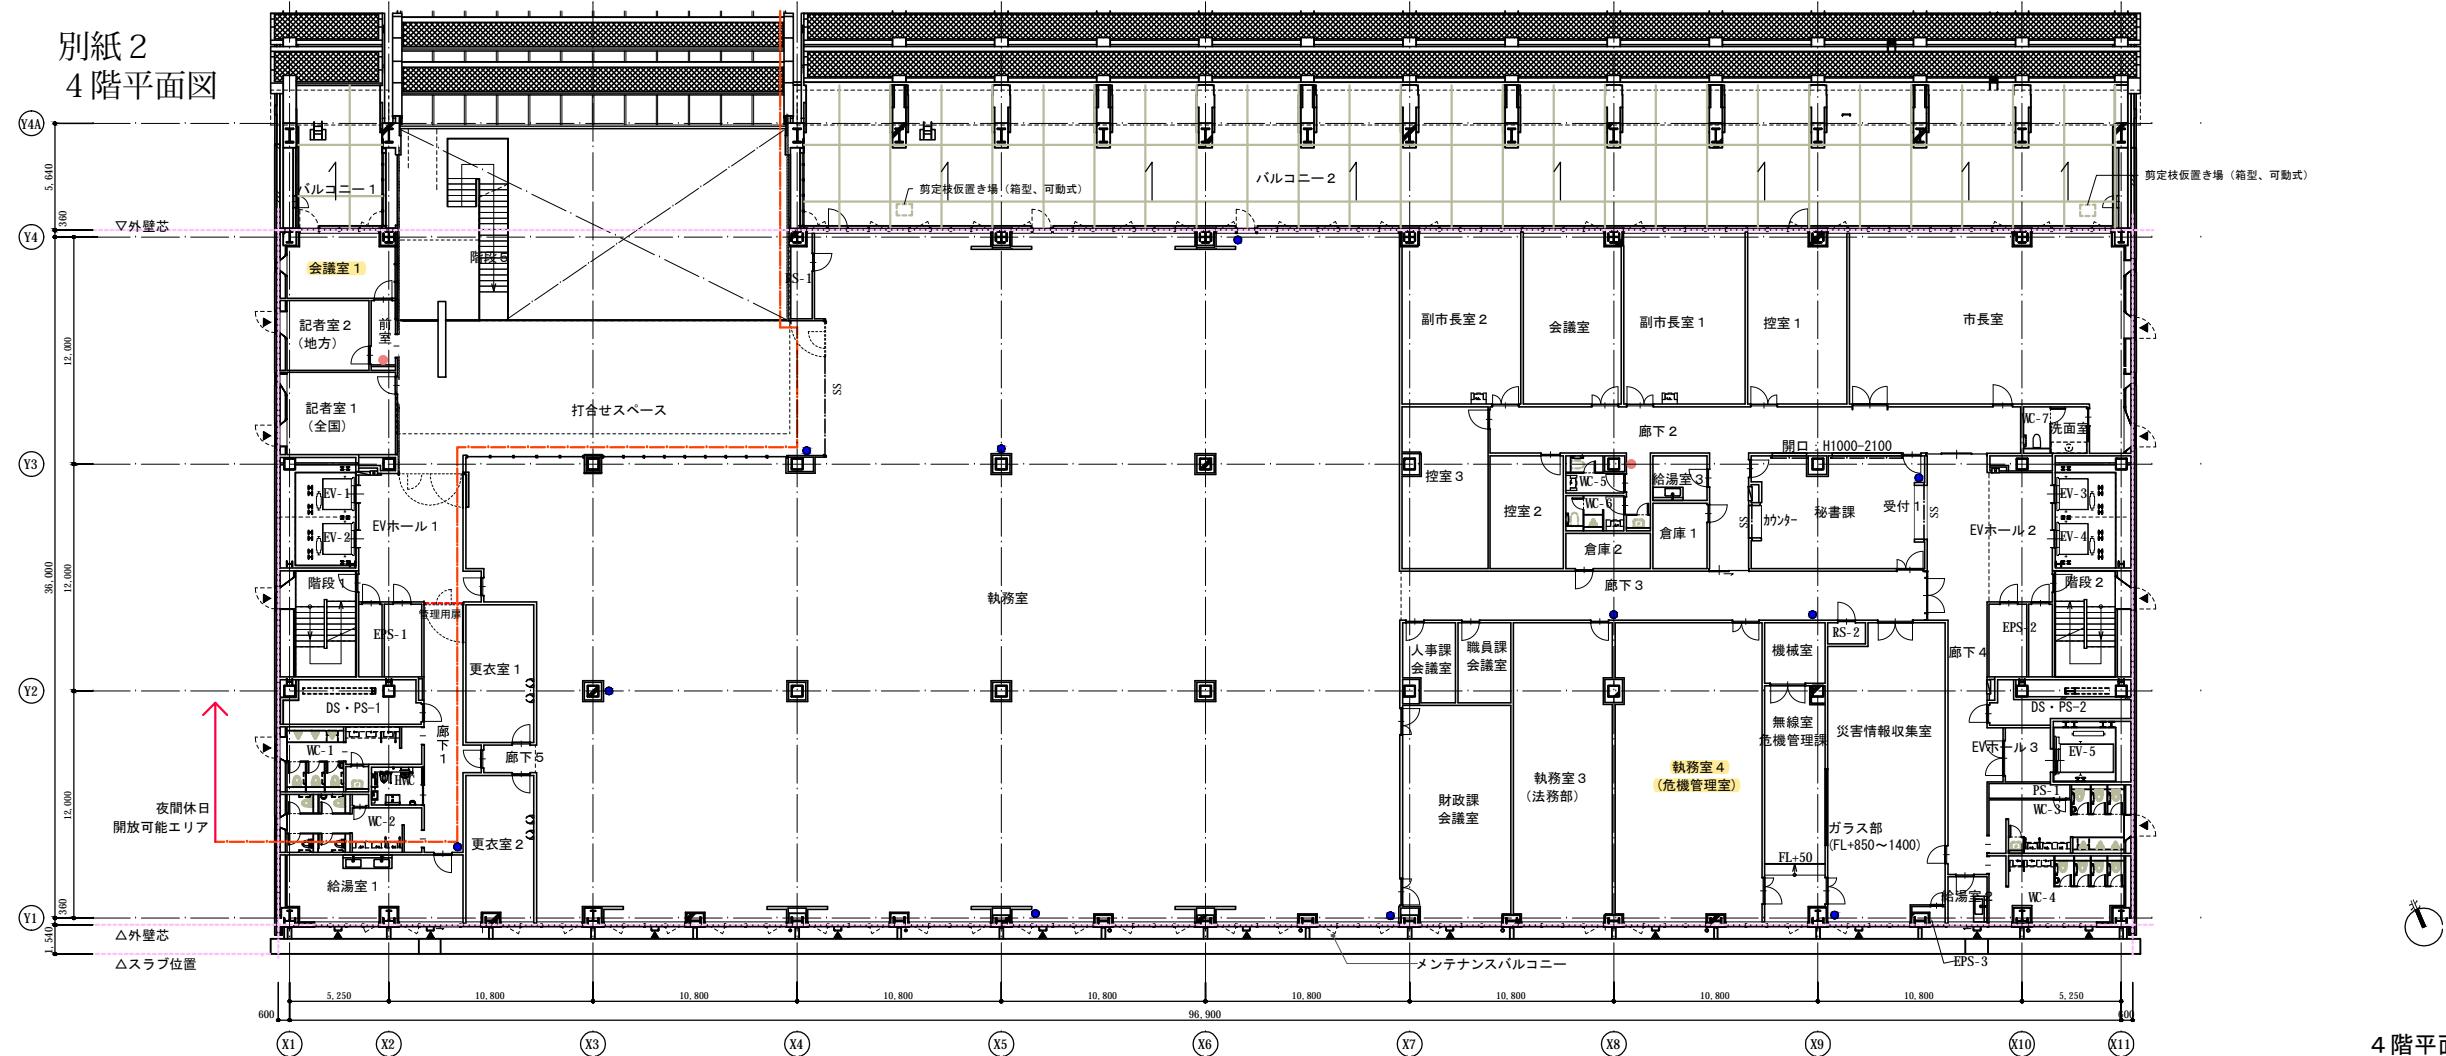


4階平面図

赤什器：新設

■ : ハイロッカー (2100\*900)

: 1人用机  
(1200\*600)

: 2人用机 × 2台  
(2000\*1200)

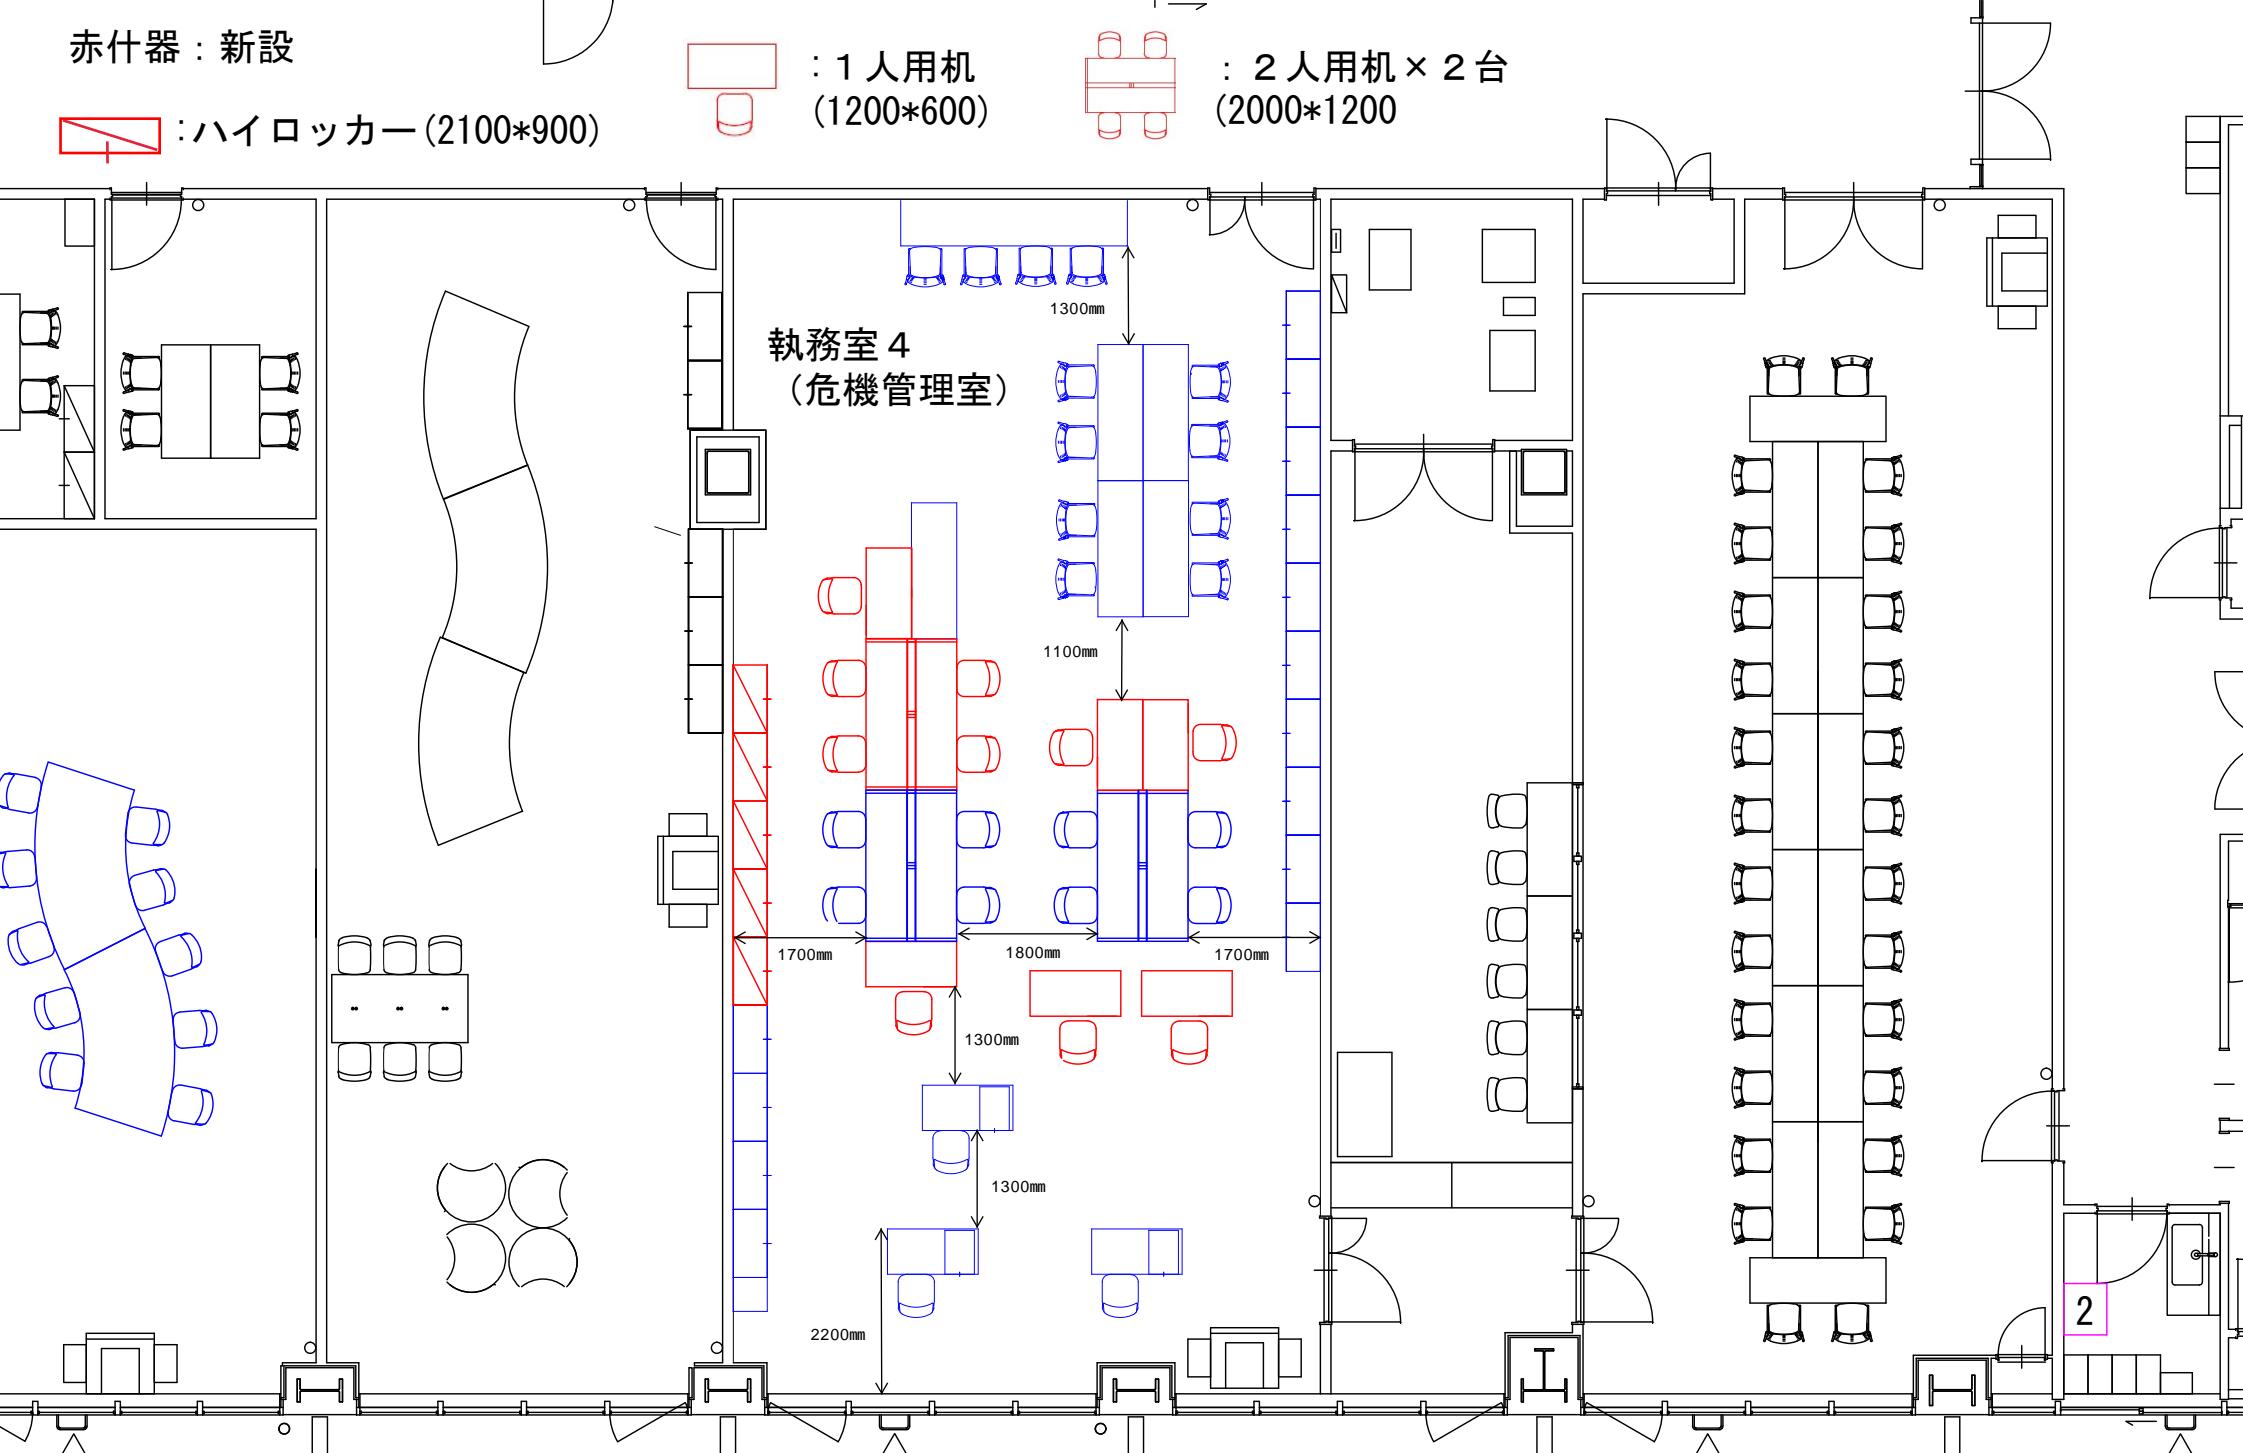

別紙3 詳細図 執務室4 (危機管理室)