

仕 様 書

- 1 総則
この特記仕様書は国府台公園野球場に納入する什器や家具等などの備品について必要な事項を定めることを目的とする。
 - 2 件名
国府台公園野球場用備品（事務什器等）の購入
 - 3 品名及び数量等
玄関マット（屋外用） ほか
 - 4 仕様
別紙「参考品一覧表」参照
 - 5 納入期限
令和7年3月28日（金）
 - 6 納入場所
市川市国府台1丁目6番4号 国府台公園野球場
 - 7 担当課
市川市 スポーツ部 スポーツ推進課
(市川市国府台1丁目6番4号 TEL047-318-2013)
 - 8 納入について
 - (1) 納入、運搬、設置及び納入の際に発生した梱包材の処分等にかかる費用を含めること。
 - (2) 納入スケジュールについては、担当職員と協議の上決定するものとする。
但し、納入する時間は、平日の午前9時から午後5時までの間とする。
 - (3) 納入の際は、通行人及び施設利用者等の安全を十分考慮し、必要な対策を講じ、事故防止に努めること。また、国府台公園野球場整備工事請負者と調整し、互いの作業に支障が生じないようにすること。
 - (4) 組み立てが必要な商品については、納入前あるいは納入時に組み立てし、完成した状態で納入すること。
 - 9 検収について
納品に際しては担当課職員及び契約課職員の検収を受けること。
 - 10 その他
 - (1) 別紙 仕様に記載の参考製品以外で、同等の品質・機能を有する製品を提案する場合は、質疑提出期間内に質疑書を提出し、担当課の承諾を得ること。
 - (2) 現地確認を行うときは、担当課職員に連絡し、日時を調整してから行うこと。
 - (3) 契約者は、暴力団等排除に係る契約解除に関する特約条項を遵守すること。

- (4) その他不明な点は、担当課職員及び契約課職員と協議し指示に従うものとする。
- (5) この特記仕様書に定めのない事項について、物品供給契約書（物品供給契約約款を含む）に定めるとおりとする。
- (6) 耐震固定については衣装ロッカー、キャビネット、倉庫ラックにおいて実施すること。

別紙 参考品一覧表

	品名	仕様等	数量	単位	参考品			
					コクヨ	TERAMOTO	OKAMURA	内田洋行
①	玄関マット (屋外用)	寸法：W1,500mm×D900mm×H17.5mm 程度 本体：EVA、PA その他：グレー	8	枚		MR-050-052-5	-	
②	玄関マット (屋内用)	寸法：W1,500mm×D900mm×9.4mm 程度 本体：表面ナイロン、裏面軟質塩化ビニール その他：グレー	6	枚		MR-049-352-5	-	
③	ベルトパー テーション	寸法：φ300mm～360mm×H850mm～906mm（ポールφ 61mm 以下）程度 ベルト内臓 L2,000mm～3,300mm 程度 本体：ステンレス ベルト：ナイロン、青系色	10	本	APS-B01EBL2	SU-661-300-3	L979VA-Y30B	6-983-4062
④	傘立て	寸法：W726～870 mm×D275～300 mm×H490～550 mm 程度 本体：アルミ その他：30 本～36 本用	1	台	US-A163NN	UB-281-130-0	L975AB-A01	6-407-1210
⑤	パンフレッ トスタンド	寸法：W517～551 mm×D350～420 mm×H1,500～1,540 mm程度 本体：スチール その他：トレイ形状、2 列 8～10 段 A4 判、ブラック	1	台	ZR-PS302BK		L959XE-Z25	6-400-7532
⑥	サインスタ ンド	紙挟みタイプ A4 判程度 寸法：W250～305 mm×D250～330 mm×H860～1,300 mm 程度 フレーム/スチール粉体塗装	2	台	GB-S11N		L978GA	6-400-9151
⑦	案内板	寸法：W340～645 mm×D350～440 mm×H1,352～1,400 mm程度 材質：板面/ホワイトボード その他：キャスター付き（ストッパー付き）	4	台	GB-63SAWN3	OT-554-102-7	4380DD-H29	6-194-2001

別紙 参考品一覧表

⑧	片袖事務用机	寸法：W1,200 mm×D600 mm×H720 mm、天板厚み 26 mm ～29 mm程度 芯材：スチール その他：右袖棚、白系色、シリンダー錠	5	台	SD- ISN126LCASPAWN3	-	3V1SCJ-MK28	5-110-2220
⑨	長机	寸法：W1,800mm×D450mm×H700～720mm 程度 天板：メラミン化粧板、白系色 脚部：スチールパイプ、キャスター（ストッパー付き） その他：パネル無、棚板有、天板フラップ式	1 1	台	FLF- K1804MNS6APW2		81F1NX-MG99	6-173-2132
⑩	観覧用椅子	寸法：外寸/W690～700 mm×D580～710 mm×H920～1245 mm、SH405～525 mm程度 材質：背/メッシュ、座/クッション その他：ヘッドレスト有、肘かけ有、キャスター付、黒系色	1 5	脚	CCR-ET2P301B-W、 CCRB-ET2D、CCRA- ET21D	-		5-372-511A
⑪	事務用椅子	寸法：外寸/W597～700 mm×D541～630 mm×H824～1,045 mm、SH385～525 mm程度 本体：背/メッシュ、座/クッション その他：黒系色	2 3	脚	CCR-ET2P301B-W	-	CG11JR-FZK1	5-372-101A
⑫	ソファーパーベンチ	寸法：W700～800 mm×D700～800 mm×H380～435 mm程度 背なし 材質：座 張材/ポリエステル、クッション/ポリウレタンフォーム、グレー系	4	台	NMT-B1C-GFE21		M8B1BK-FHU2	6-231-9092
⑬	3 人用ベンチ	寸法：W1500 mm×D480～600 mm×H380～425 mm程度 材質：脚/スチール、座面/ビニールレザー張 その他：青系色	1	台	CN-151BVZN64		LB55BC-PB21	6-223-1534
⑭	折りたたみ椅子	寸法：W487mm～502mm×D450mm～503mm×H730mm～750mm 程度 本体：アルミ 背・座面：ポリプロピレン、黒系色 その他：重量 2.5kg～3.0kg 程度、折りたたみ可能	6 0	脚	CF-A45B6NN		8159GZ-G721	6-130-0801

別紙 参考品一覧表


⑮	折りたたみ 椅子用台車	外寸法：W589～630mm×D950～1,145mm×H1,550～1,880mm 程度 本体：スチール その他：2台で⑮の椅子が全て収納可能なものとする こと	2	台	CP-70N3		8158DD-Z927	6-110-9070
⑯	診察台	寸法：W1,800mm×D650mm×H550～609mm程度 本体：座/ポリウレタンフォーム、青系色	1	台	HP-D4TVZ62	-	LT72RD-PB2	8-700-0487
⑰	足置き台	外寸法：W370～400mm×D300mm×H200～250mm程度 座：ポリウレタン系レザー、青系色	1	個	HP-D4FVZ62	-	-	8-700-0538
⑱	衣装ロッカ ー	寸法：W900mm×D515mm×H1790mm 程度 本体：鋼板 その他：3人用、白系色、ダイヤル錠 ハンガーフック、網棚、傘立、滴受 付き 転倒防止対策を行うこと	8	台	LK-DN3SAWN	-	45D3FE-ZA75	5-860-0131 5-860-0510
⑲	キャビネット	内寸法：W857～863mm×D418～421mm×H846～915mm 程度 本体：スチール その他：下置き用、白系色、棚板2枚、錠、ラッチ 付き、ベース付	4	台	BWU-SD49SAWN BWUB-S9SAW	-	4B32ZF-ZA75 4B92ZZ-ZA75	5-821-5202 5-825-9014
⑳	ハイキャビ ネット	内寸法：W857～863mm×D418～470mm×H1700～1,738mm程度 本体：スチール その他：下置き用、白系色、棚板4枚、錠、ラッチ 付き、ベース付	2	台	BWU-S79DSAW BWUB-S9SAW	-	4B37ZF-ZA75 4B92ZZ-ZA75	5-825-1182 5-825-9014
㉑	倉庫ラック	寸法：W900～950mm×D581～620mm×H1,800～1,830mm程度 本体：スチール その他：固定棚板2枚、稼働棚板3枚、棚板耐荷重 約300kg、壁固定金物	10	台	MM-A06324F1N MMT-320F1	-	6J65AC-Z269	1-349-5121 6-675-0137

別紙 参考品一覧表

②②	屋外ベンチ	寸法：W1,800mm×1,825mm×D580mm～620mm×H770mm ～780mm 程度 本体：鋳物 座面：樹脂 その他：背付き、肘なし、中肘なし、木製の風合い	4	基	PF-MC70	BC-306-218-0	—	
②③	屋外用テーブル	寸法：φ900mm×H725mm程度 本体：アルミ その他：パラソル穴有りタイプ、茶系色	10	台		MZ-610-203-0		
②④	屋外用イス	寸法：W600mm×D600mm×H780mm（SH460mm）程度 材質：フレーム/アルミ、背・座/PVC その他：茶系色	30	脚		MZ-598-300-4		

国府台公園野球場 メインスタンド家具備品配置図
凡例： 家具備品

納入参考品 家具備品イメージ
家具備品イメージ
ソファベンチ

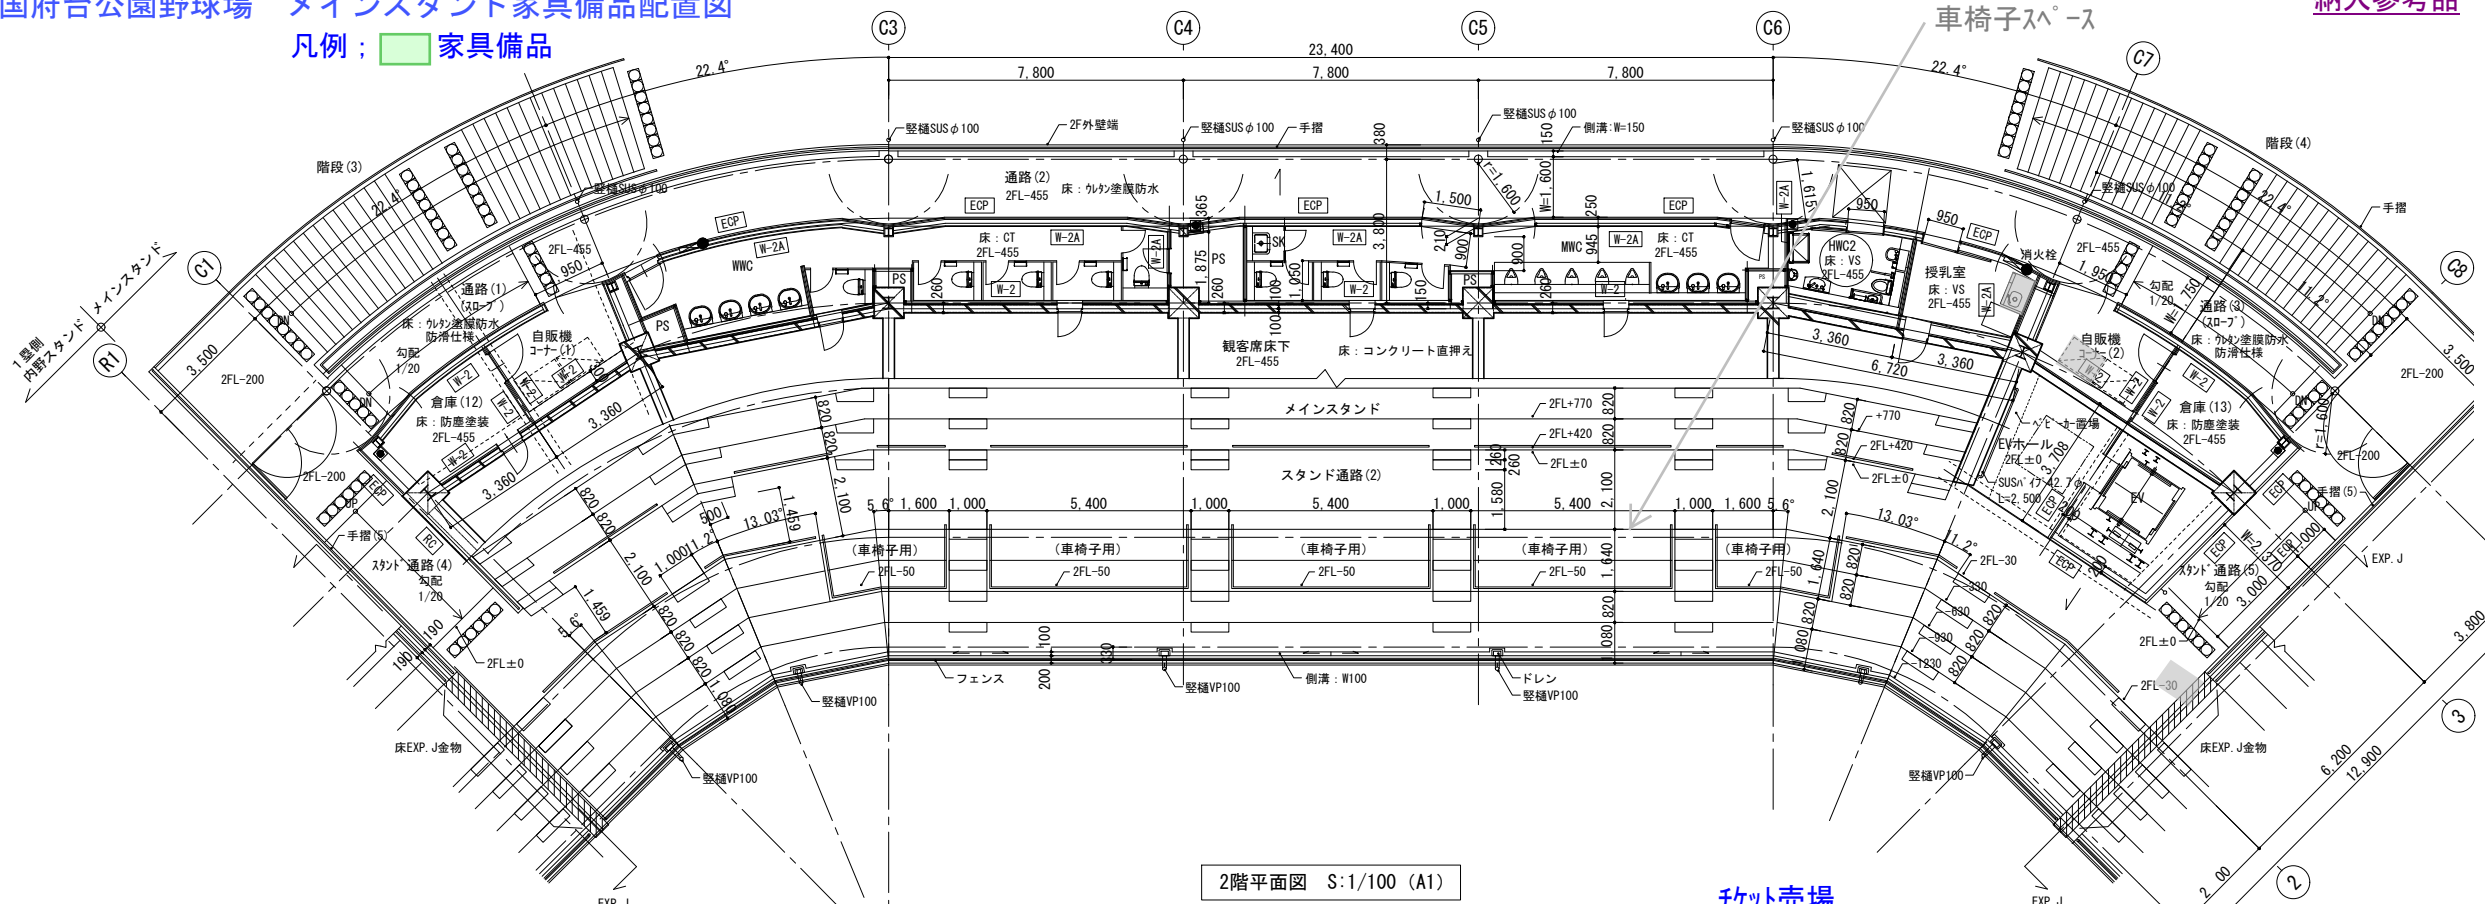

屋外ベンチ



衣装ロッカー



傘立て



キャビネット



事務用椅子



倉庫ラック



折りたたみ椅子



ベルトパーテーション



屋外用テーブル




長机



屋外用椅子



片袖事務机

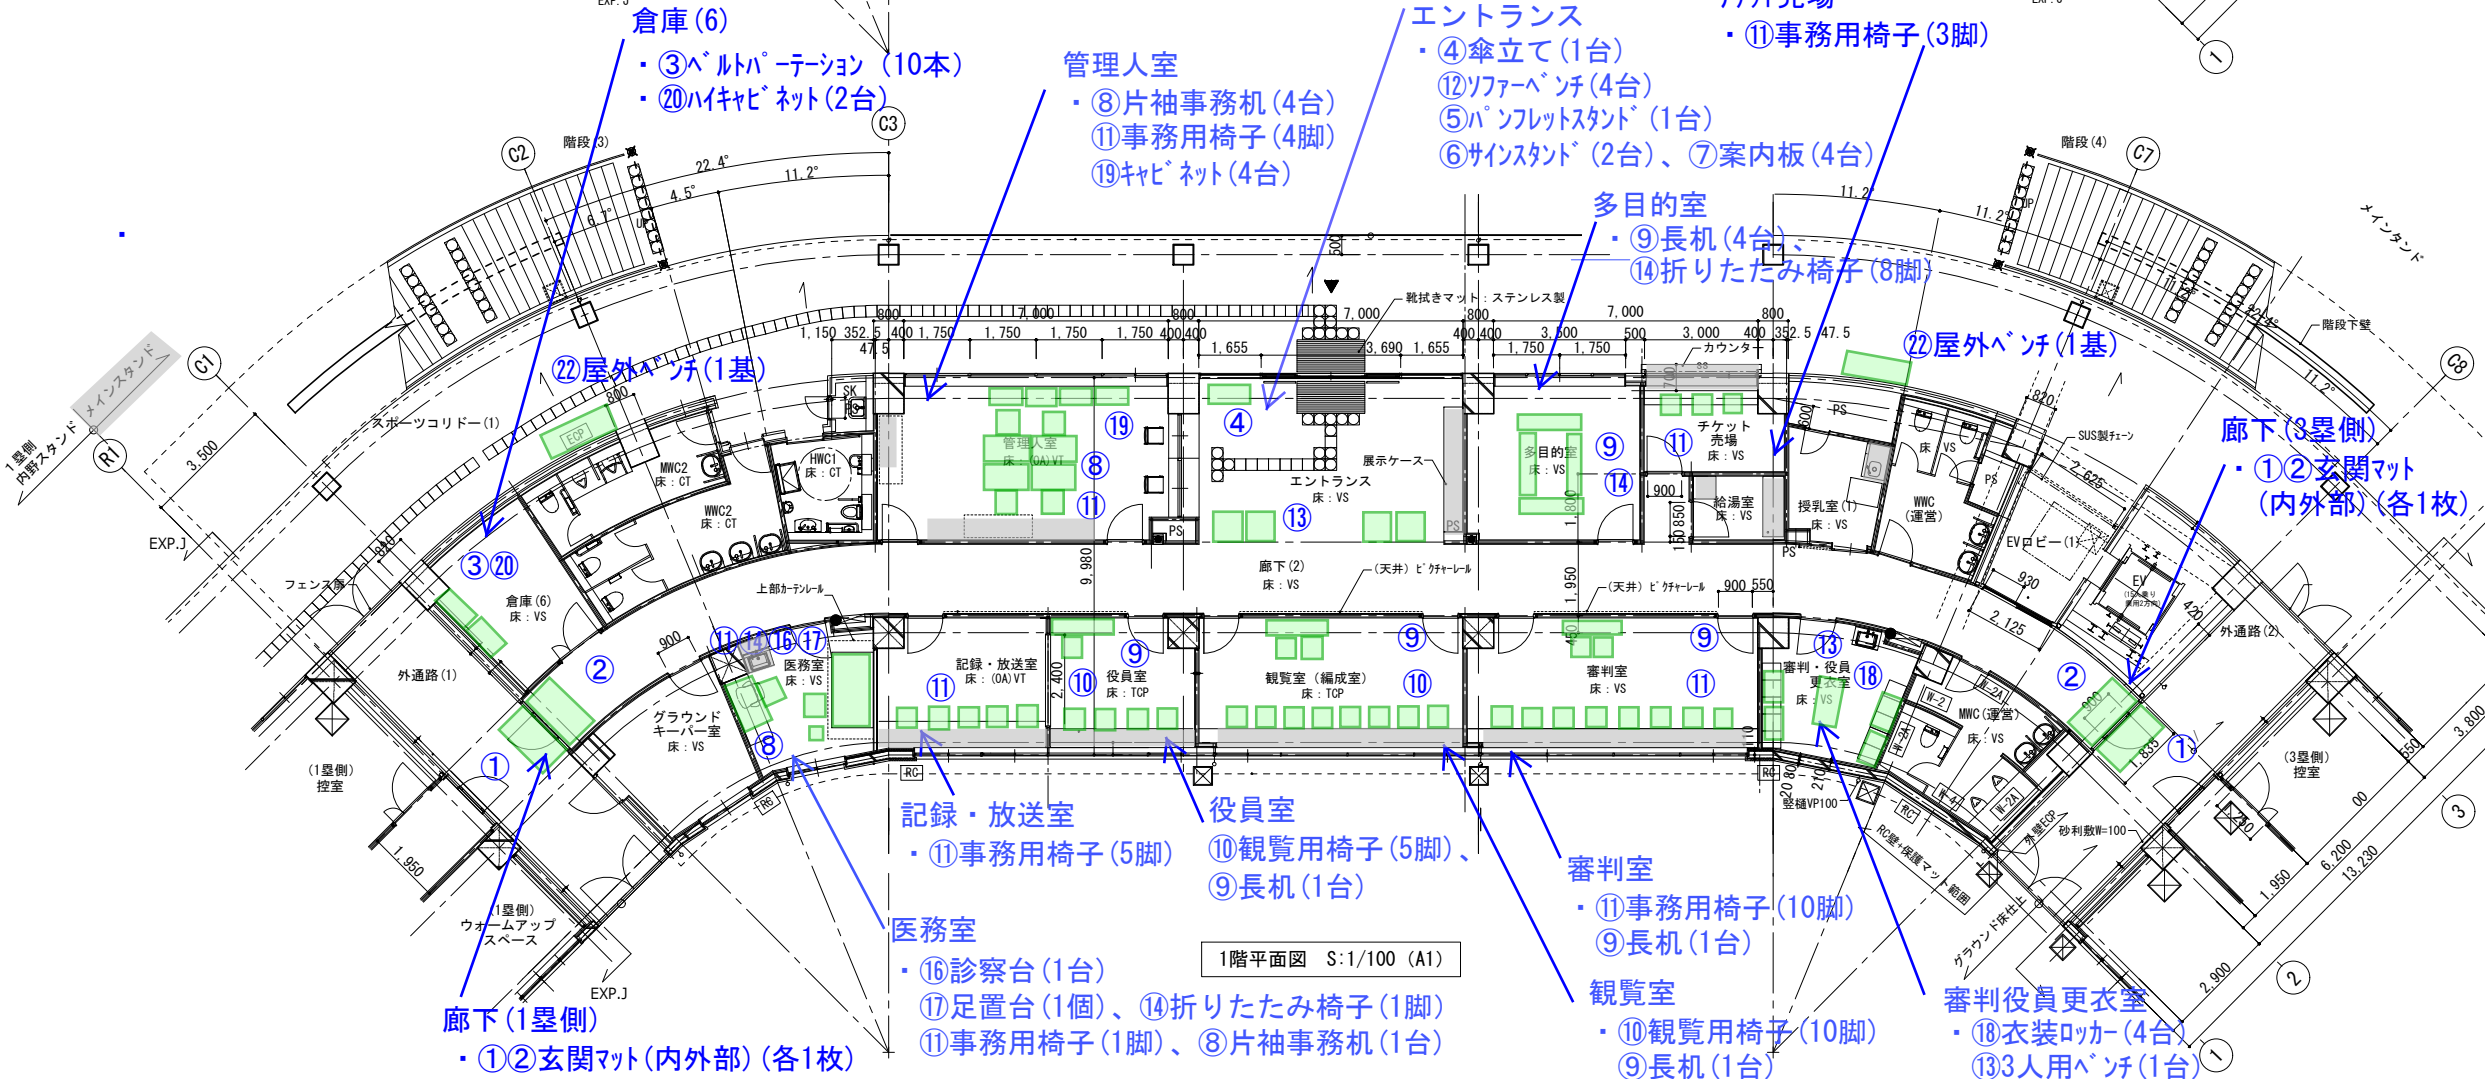

倉庫(6)

- ・③ベルトパーテーション (10本)
- ・②⑩ハイキャビネット (2台)

管理人室

- ・⑧片袖事務机 (4台)
- ・⑪事務用椅子 (4脚)
- ・⑨キャビネット (4台)

エントランス

- ・④傘立て (1台)
- ・⑫ソファベンチ (4台)
- ・⑤パンフレットスタンド (1台)
- ・⑥サインスタンド (2台)、⑦案内板 (4台)

チケット売場

- ・⑪事務用椅子 (3脚)

多目的室

- ・⑨長机 (4台)
- ・⑭折りたたみ椅子 (8脚)

⑫屋外ベンチ (1基)

廊下 (3塁側)

- ・①②玄関マット (内外部) (各1枚)

⑫屋外ベンチ (1基)

廊下 (1塁側)

- ・①②玄関マット (内外部) (各1枚)

記録・放送室

- ・⑪事務用椅子 (5脚)

医務室

- ・⑬診察台 (1台)
- ・⑭足置台 (1個)、⑭折りたたみ椅子 (1脚)
- ・⑪事務用椅子 (1脚)、⑧片袖事務机 (1台)

役員室

- ・⑩観覧用椅子 (5脚)
- ・⑨長机 (1台)

審判室

- ・⑪事務用椅子 (10脚)
- ・⑨長机 (1台)


観覧室

- ・⑩観覧用椅子 (10脚)
- ・⑨長机 (1台)

審判役員更衣室

- ・⑩衣装ロッカー (4台)
- ・⑬3人用ベンチ (1台)


凡例； 家具備品

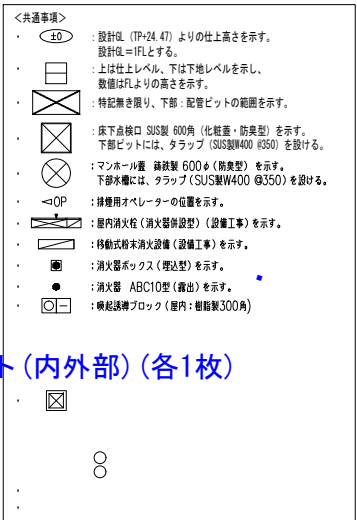


	市川市 スポーツ部 スポーツ推進課	令和 6年度		図面名称 国府台公園野球場家具備品配置図 1塁側ダグアウト 平面図	縮 尺	図面番号
			納入場所 市川市国府台1丁目6番4号		S=1/200	A-02

国府台公園野球場 1塁側ブルペン・スロープ棟 家具備品配置図

凡例； 家具備品

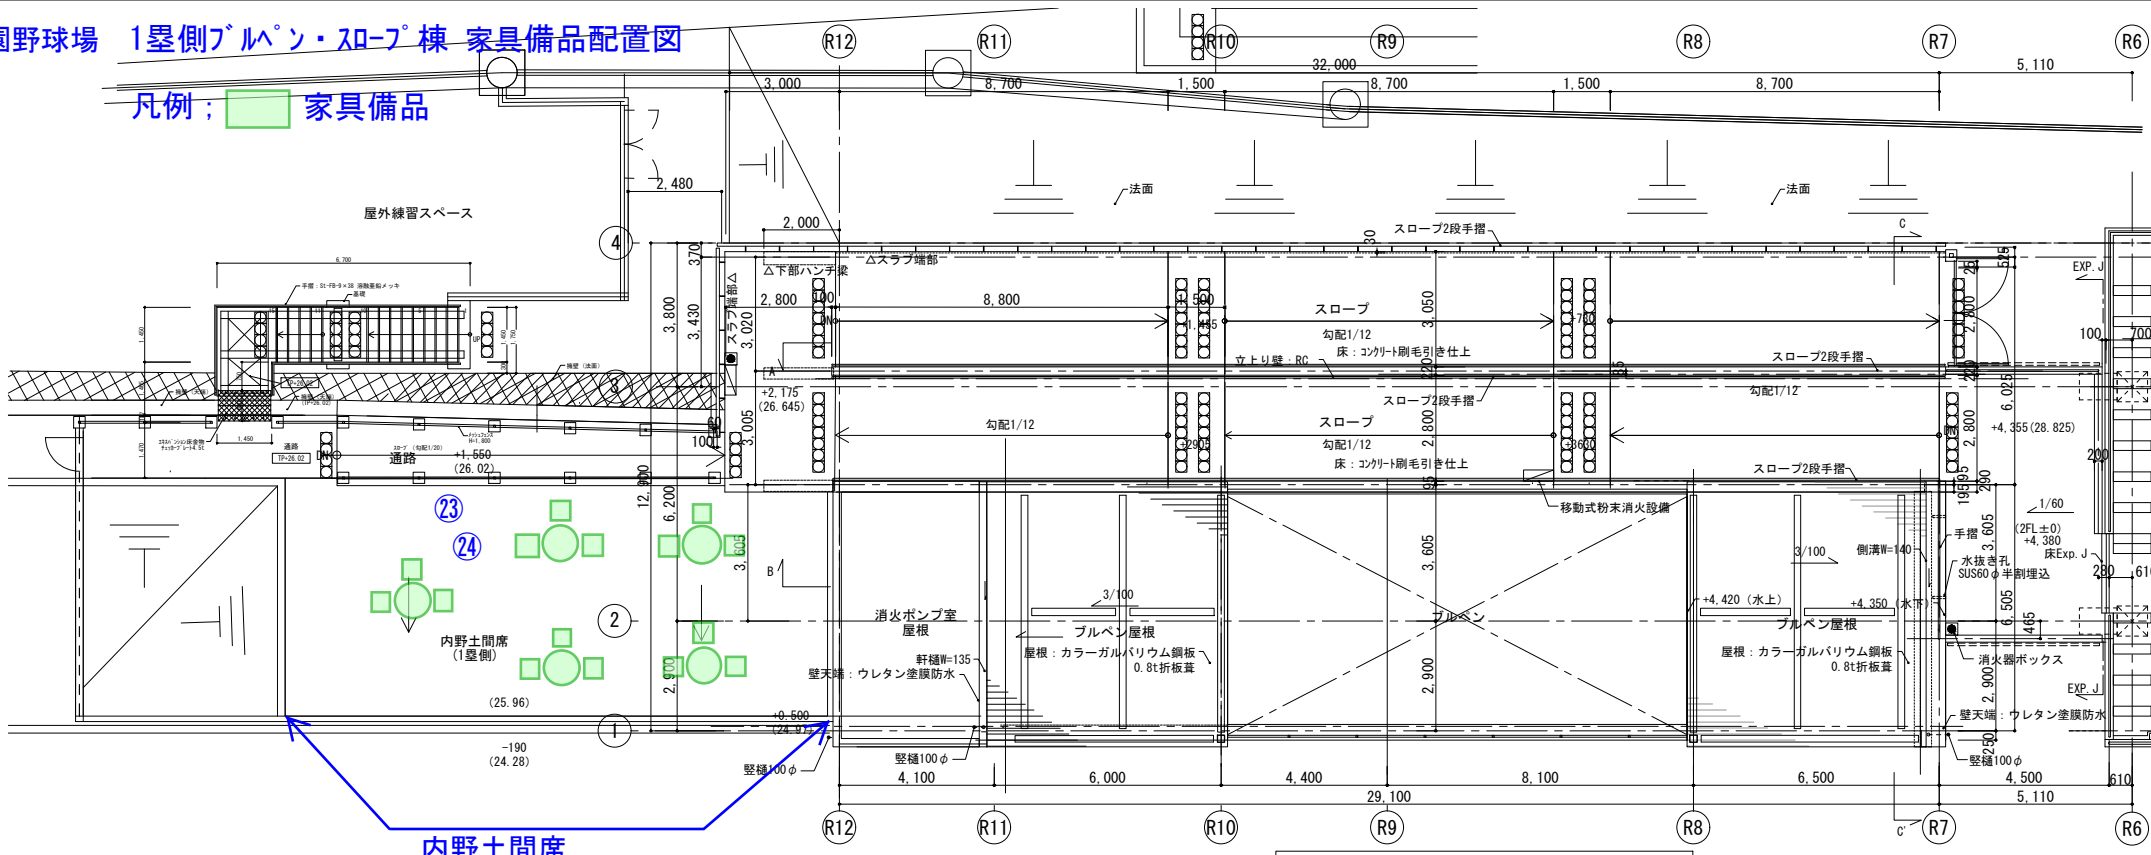


1塁側ブルペン 2階平面図 S:1/100 (A1)

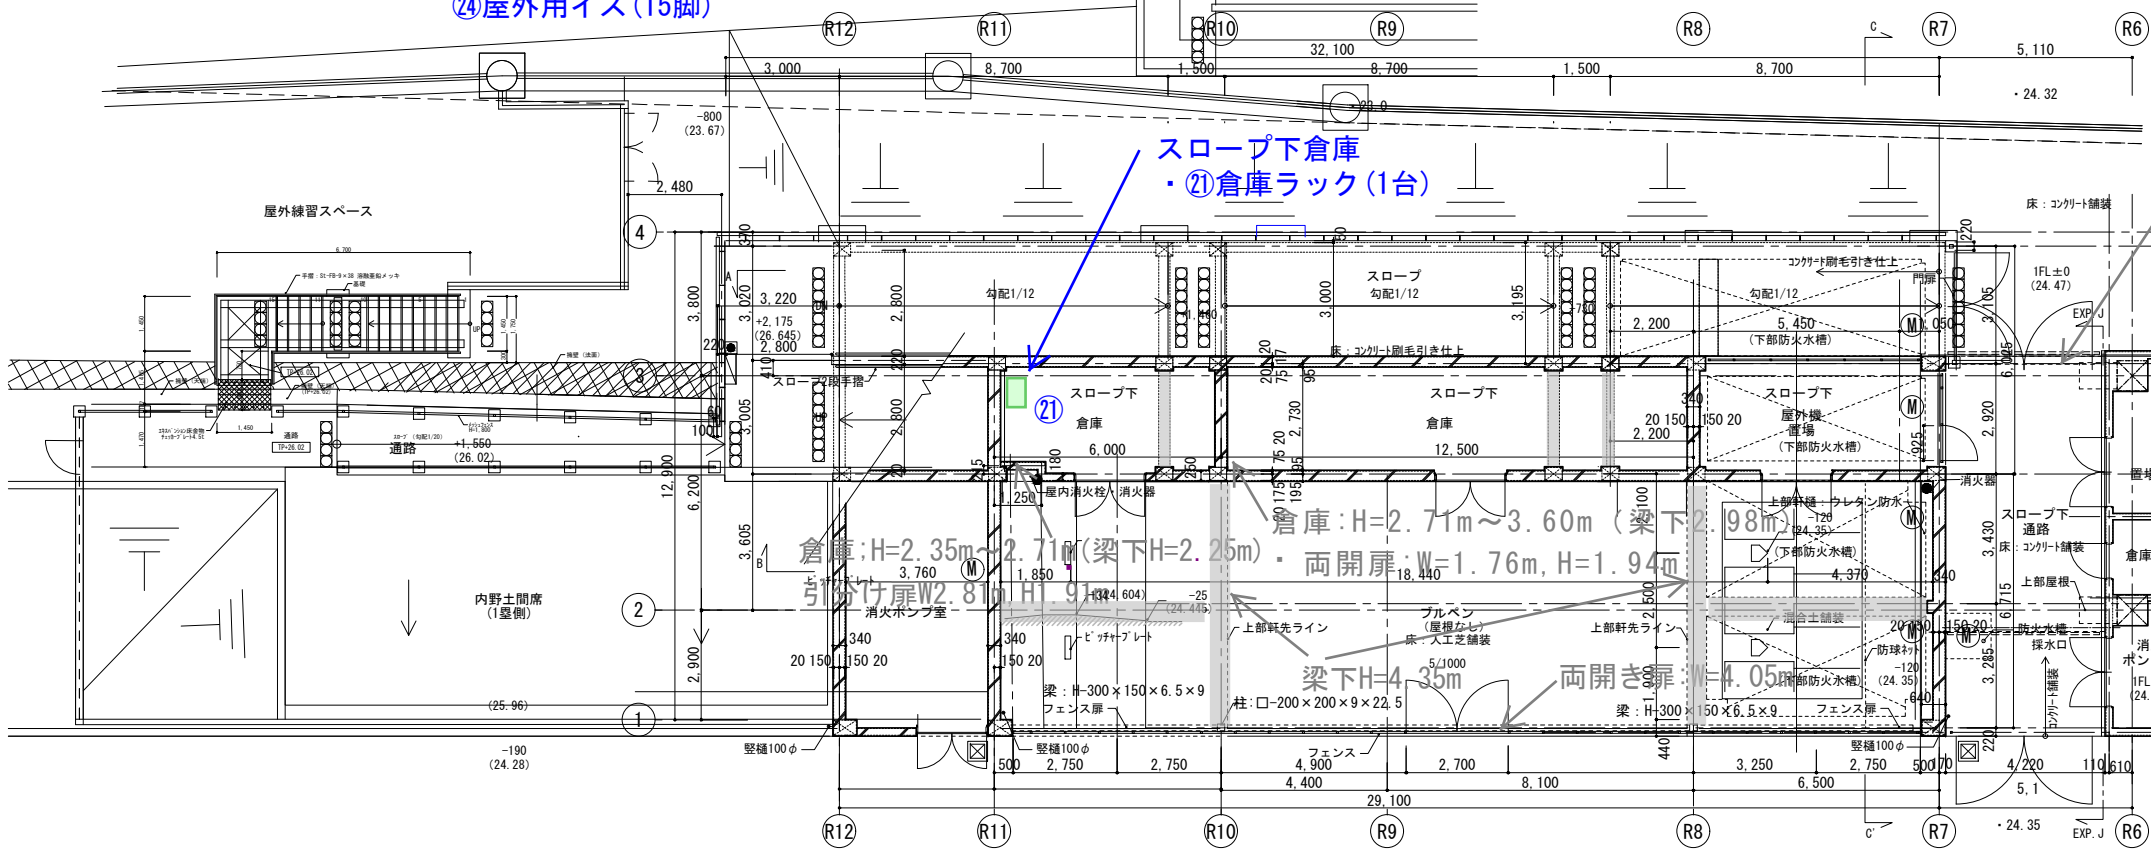


1塁側ブルペン 1階平面図 S:1/100 (A1)

- ＜共通事項＞
- ・ ±0 : 設計値 (TP+24.47) からの仕上げ高さを示す。設計値=1FLとする。
 - ・ □ : 上は仕上レベル、下は下地レベルを示し、数値はFLからの高さを示す。
 - ・ 壁樋 (A) : カラー硬質塩ビ管とする。(屋内: 防露巻)
 - ・ 壁樋 (B) : 配管用鋼管 (屋外: DP) とする。
 - ・ 壁樋 (C) : ステンレスパイプ DPとする。
 - ・ 排水管 : 硬質塩ビ管とする。
 - ・ □ : 雨水樹 コンクリート二次製品 (蓋: スチール製グレーチング (編目)) を示す。
 - : 300角R300
 - : 300角R600
 - : 450角R600
 - : 450角R1000
 - ・ 上部・通気管: 硬質塩ビ管100φ (@900)
 - ・ 下部・通気管: 硬質塩ビ管150φ (@900)
 - ・ (M) マンホール蓋: 鋳鉄製600φ (防臭型) T-20 下部にタフ SUS製#400@350打込み

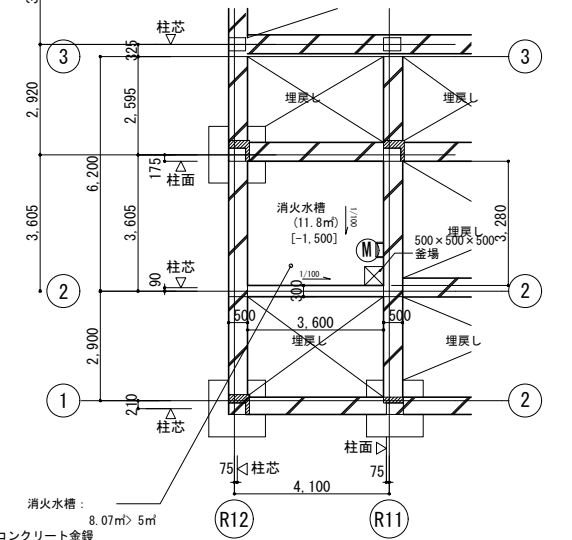

地下消火水槽平面図 S:1/100 (A1)

スロープ下通路: 梁下3.55m
両開き扉: W=4.05m


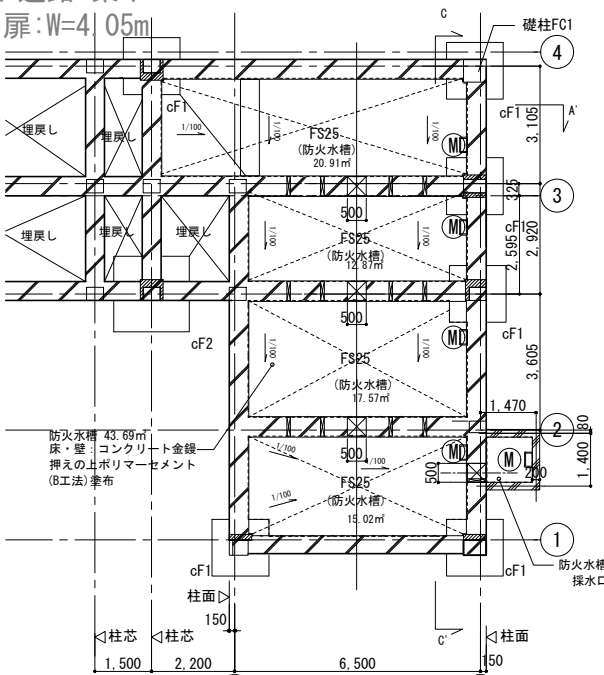


地下防火水槽平面図 S:1/100 (A1)

- 上部・通気管: 硬質塩ビ管100φ (@900)
下部・通気管: 硬質塩ビ管150φ (@900)
- 通水孔: 500φ (排水口600φ)
- (M) マンホール蓋: 鋳鉄製600φ (防臭型) T-20 鍵付き・滑り止め加工 下部にタフ SUS製#400@350打込み

国府台公園野球場 3塁側内野スタンド家具備品配置図



凡例: 家具備品

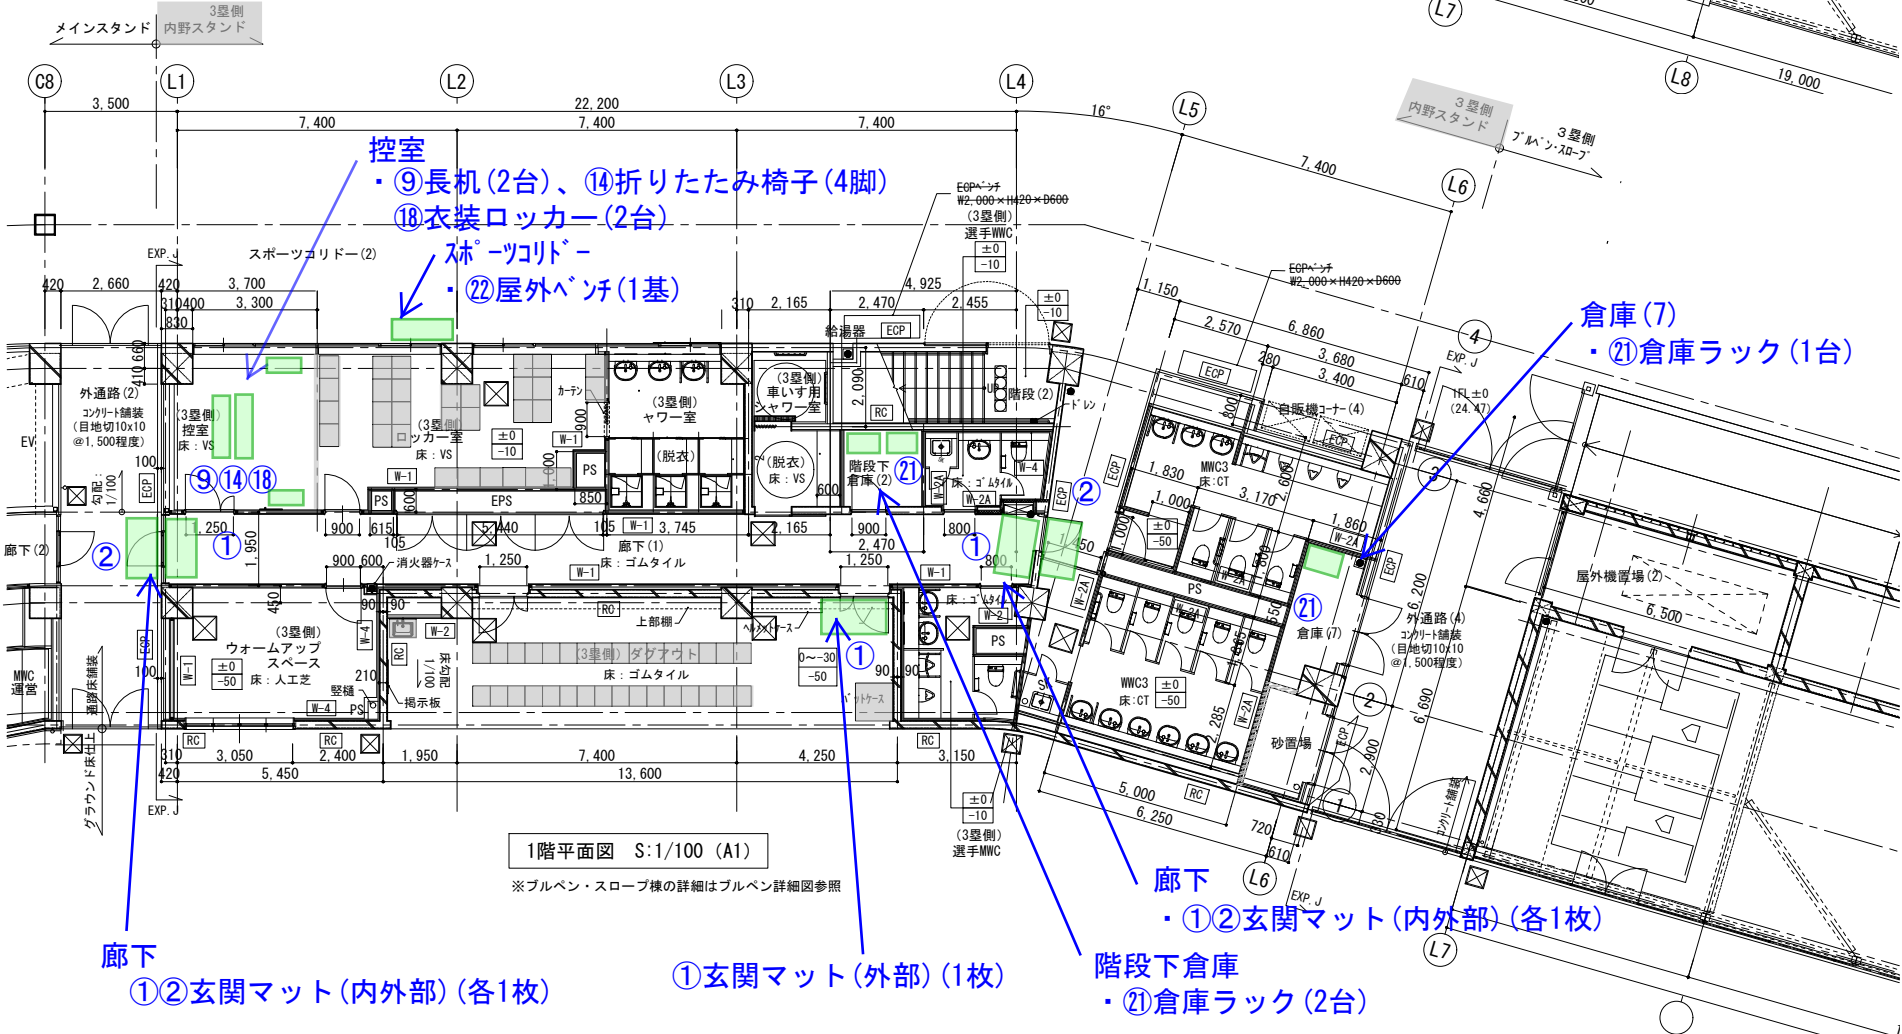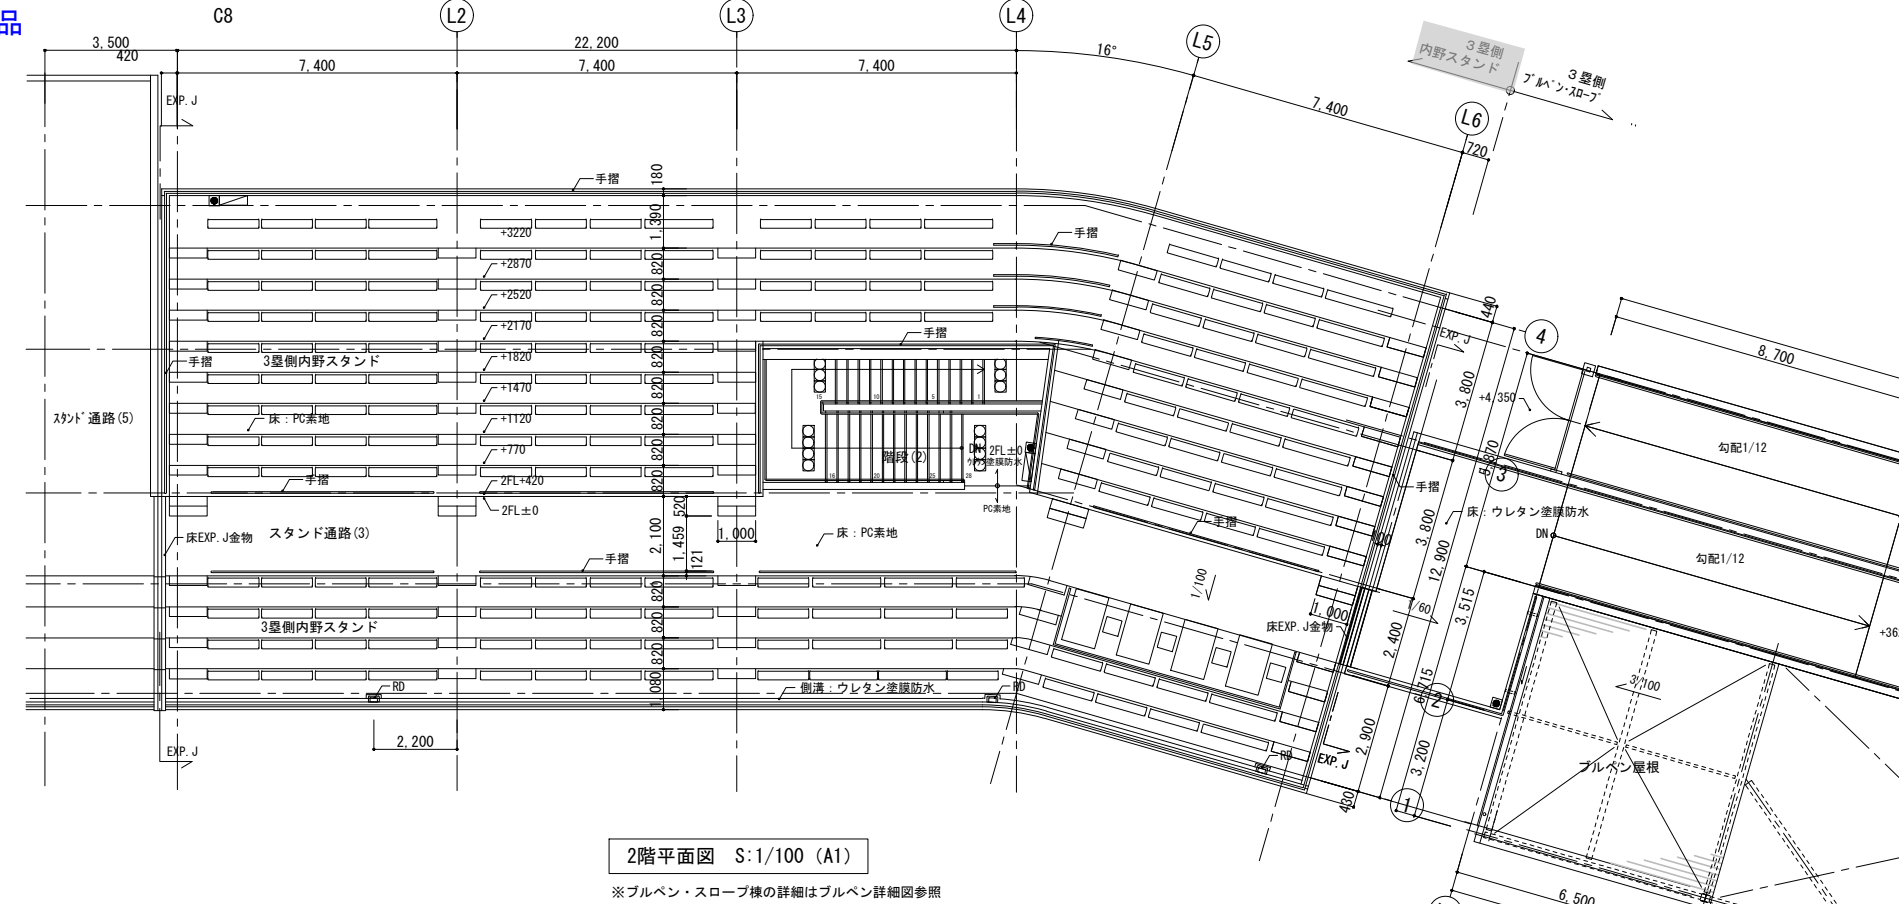

- <共通事項>
- ・ 設計値 (TP=24.47) 以上の仕上高さを示す。
設計値=FLとする。
 - ・ 上は仕上レベル、下は下地レベルを示し、
数値はFLよりの高さを示す。
 - ・ 特記無き限り、下部: 配管ピットの範囲を示す。
 - ・ マンホール蓋 縁起型 600φ (防臭型) を示す。
下地レベルには、トラップ (SUS製W400 ③350) を設ける。
 - ・ 縁起型パイプの位置を示す。
 - ・ 屋内消火栓 (消火器併設型) (設備工事) を示す。
 - ・ 移動式粉末消火設備 (設備工事) を示す。
 - ・ 消火器ボックス (機組型) を示す。
 - ・ 消火器 ABC10型 (機組) を示す。
 - ・ 縁起型ブロック (屋内: 縁起型300角) を示す。
 - ・ 壁組 (A): カラー硬質塩ビ管とする。(屋内: 防露管)
 - ・ 壁組 (B): 配管用鋼管 (屋外: DP) とする。
 - ・ 壁組 (C): ステンレスパイプ DPとする。
 - ・ 排水管: 硬質塩ビ管とする。
 - ・ 雨水管: コンクリート二次製品
(蓋: スチール製グレーチング (細目)) を示す。
a: 300角X300
b: 300角X400
c: 450角X600
d: 450角X800
 - ・ 図中の壁組記号「EXP」は外壁: EXP60とする。
・ 外壁RC、ALCの各室内壁には断熱材 (現場発泡ウレタン=50) 吹付とする。

市川市 スポーツ部 スポーツ推進課	令和 6年度	納入場所	市川市国府台 1 丁目 6 番 4 号	図面名称	国府台公園野球場家具備品配置図 3塁側ダグアウト 平面図	縮 尺	図面番号
						S=1/200	A-04

凡例； 家具備品

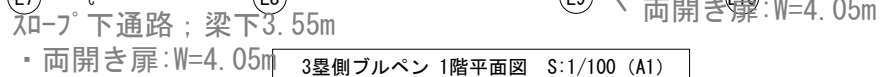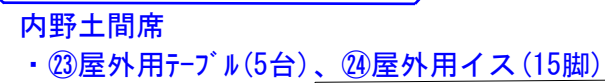

	市川市 スポーツ部 スポーツ推進課	令和 6年度			図面名称	国府台公園野球場家具備品配置図 3塁側ブルペン 平面図	縮 尺	図面番号
			納入場所	市川市国府台 1 丁目 6 番 4 号			S=1/200	A-05