

修 繕 仕 様 書

1. 件 名 市川市立鬼高小学校門扉改修に伴う電気設備修繕
2. 施行場所 市川市鬼高2丁目13番5号
3. 施行期間 令和7年6月19日 から 令和7年10月15日 まで
4. 修繕内容 門扉改修に伴い、インターホンおよび電気錠ほか電気設備の取付を行うもの。
 - ・ インターホン・電気錠配線設備 一式
 - ・ インターホン・電気錠機器取付設備 一式
 - ・ コンセント設備 一式
 - ・ その他これらに伴う作業一式 一式

[工程関係]

5. 作業時間は、原則午前8時半から午後5時までとするが、工程上やむを得ない場合は、学校側と協議し、調整しなければならない。
6. 主たる騒音の出る修繕は、学校運営に支障のない日に行うこととするが、やむを得ない場合は学校側と協議し、日時を調整しなければならない。

[安全対策関係]

7. 学校施設であり、児童・生徒、職員等が居ながらの施工であることに配慮し、児童等の安全対策に十分配慮しなければならない。
8. 資機材の搬出入時においては、児童の活動時間を考慮した上で、交通誘導員を配置し車両通行時は必ず誘導を行う他、十分な安全対策を講じること。
9. 工事エリアは通学動線であることから、工事エリアと十分に区画し、交通誘導員を配置するなど、安全対策を行うこと。

[施工関係]

10. 市川市立鬼高小学校門扉改修修繕の受注者と、工程および取り合い等の調整をすること。
11. 別途便所改修工事の受注者と、協議・調整をすること。
12. 受注者は、施工前・施工後の状況が対照できるように写真撮影しなければならない。

また、施工後外部から明視できなくなる箇所については、施工状況が明確に確認できるように撮影しなければならない。

13. 受注者は、施工材料等の品質管理を行わなければならない。
14. 受注者は、施工現場において発生した物件を取りまとめて保管し、その処理については監督職員の指示を受けなくてはならない。
15. 受注者は、常に安全対策に留意し、労働安全衛生規則等に定める現場管理を行うと共に、その他の関係法令に対しても十分留意し、事故の未然防止に努めなければならない。
16. 受注者の判断において、施工現場が危険なため立ち入りを禁止する必要がある場合は、予め監督職員の承諾を受け、その区域を適切に防護すると共に、立ち入り禁止標示の処理を講じなければならない。
17. 前各号に定める場合の他、施工中は必要に応じて監督職員が指示する現場管理を行わなければならない。
18. 本契約の施工において疑義が生じた場合には、双方協議のうえ履行すること。
19. 受注者は、作業の実施にあたり、第三者に損害を及ぼしたときは、その損害を賠償するものとする。
20. その他ここに定めのない次項については、その都度、発注者・受注者間で協議する。

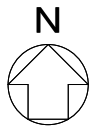
[情報セキュリティ対策関係]

21. 受託者（受注者）は、作業を実施するに当たり、情報セキュリティの取扱いについては、契約約款別記「情報セキュリティ取扱特記事項」を遵守しなければならない。

[提出書類関係]

22. 提出書類については、以下の通り、監督職員と協議の上、作成し、提出すること。


- ・実施工程表
- ・施工図、製作図
- ・出荷証明書及び納品書
- ・保証書
- ・施工記録写真
- ・施工完成写真
- ・組織表



施行場所：市川市立鬼高小学校
市川市鬼高2丁目13番5号



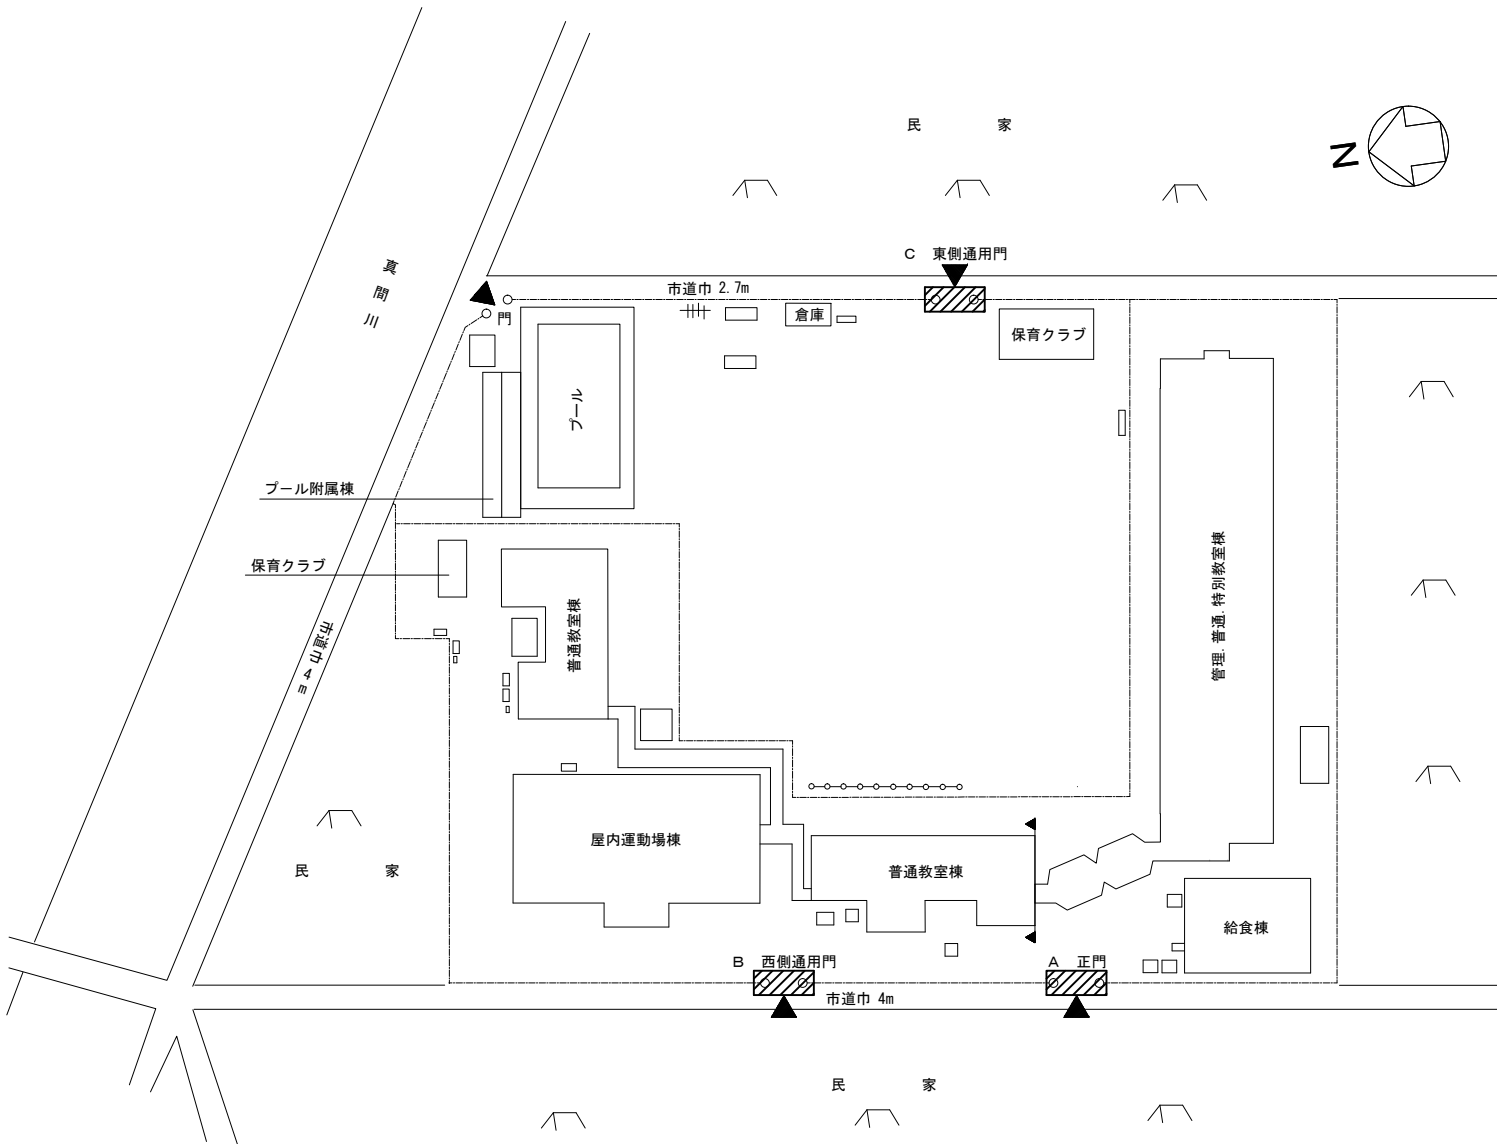案内図 S=1/6000





配置図 S=1/1200

：施行箇所

本修繕は、市川市立鬼高小学校小学校の門扉改修に伴う電気設備の取付を行うものです。

修繕内容	施行箇所		内 容
	正門・西側通用門・東側通用門		カメラ付ドアホン機、入室操作器キー式、解錠ボタン、銅管ボルト取付および配線
	管理・普通・特別教室棟	事務室	モニター付インターホン親機、電気錠操作盤（最大4回線用）、鍵管理装置、コンセント取付および配線
		職員室	モニター付インターホン増設親機、鍵管理装置取付および配線
		その他	既設電灯分電盤内フーラー増設および配線







市川市教育振興部教育施設課 市川市 八幡1丁目1番1号	部 長	次 長	課 長	主 幹	担 当	担 当	特記事項	件 名	施行場所	図面名称	縮 尺	図面番号
								市川市立鬼高小学校門扉改修に伴う電気設備修繕	市川市鬼高2丁目13番5号	案内図・配置図	図示	1

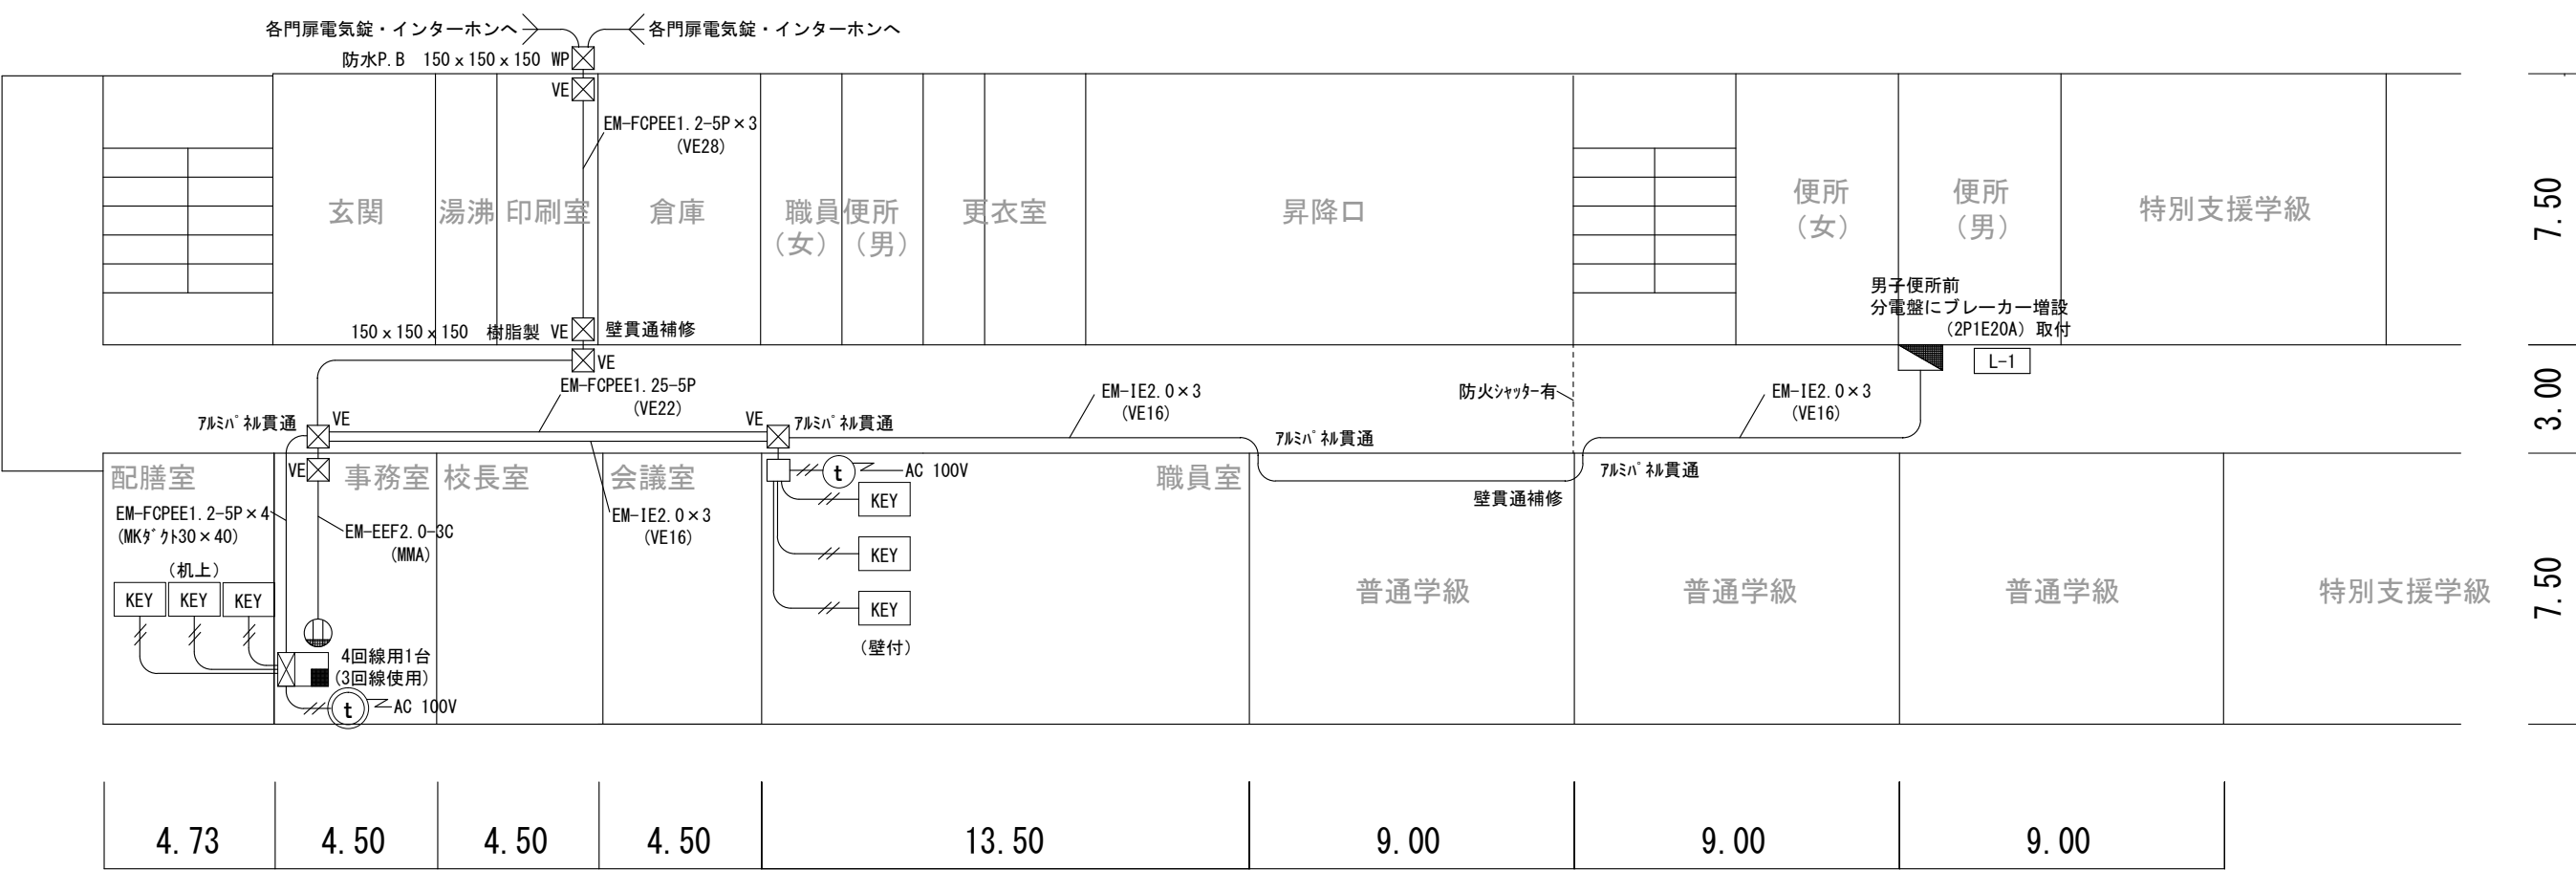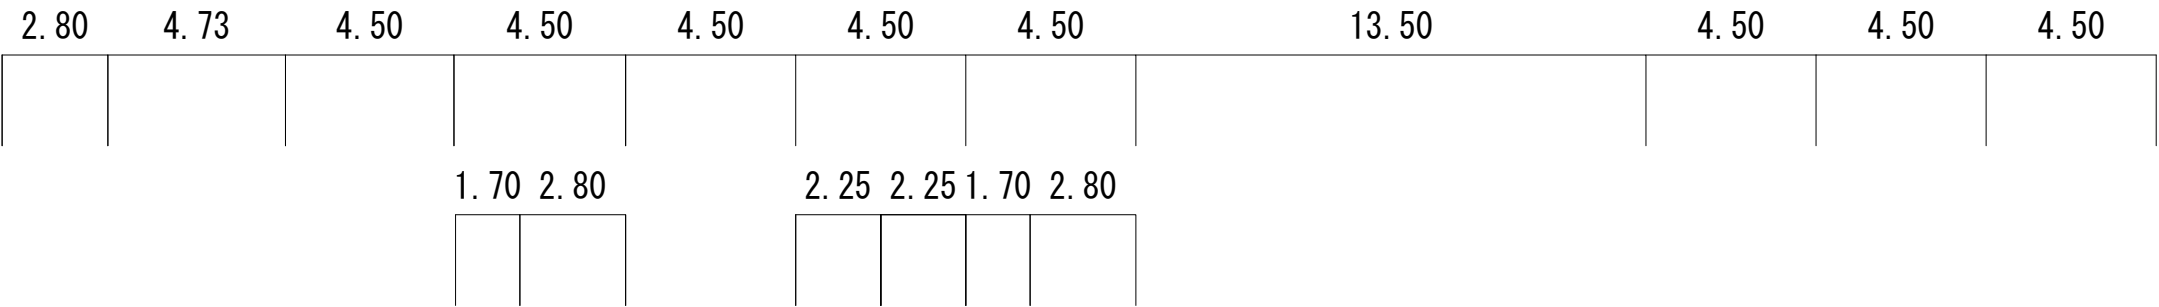

管理. 普通. 特別教室棟 1階平面図 S=1/200

機器姿図

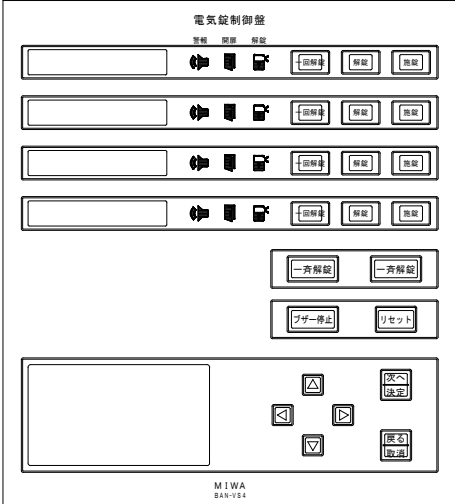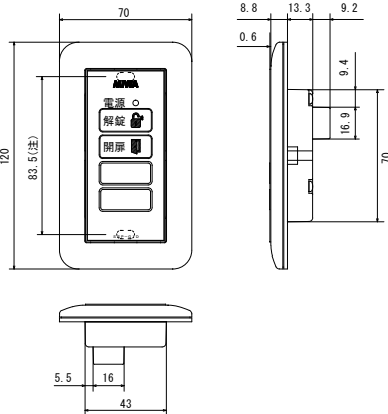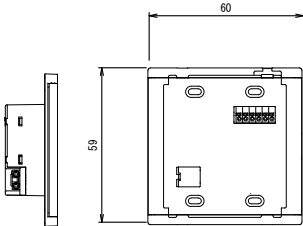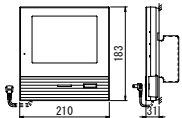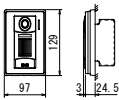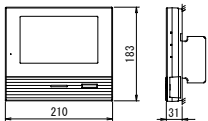凡 例

多回線電気錠制御盤（最大4回線） BAN-VS4同等品 	操作表示器 SSP-G1D同等品  (注) は1個用スイッチボックスの取付ピッチ	入室操作器 テンキー式 
	テレビドアホンワイヤレス 4・5タイプ 玄関4台・室内5台（最大） KG-88 (WJ-4MED, WJ-DA, WJ-4WD) 同等品 モニター付親機  電源電圧 AC100V 50/60Hz モニター 7型TFTカラー液晶 通信方式 1.9GHz TDMA-MB(時分割多元接続方式) 通話方式 拡声自動交互通話/プレストーク通話 録画機能 自動・手動録画、再生、保存 形 状 壁取付型(JIS2用または3用用スイッチボックス) 材 質 本体:自己消火性樹脂、アクリル(パネル部:難燃性樹脂) カメラ付玄関子機  電源電圧 モニター付親機から供給 形 状 壁取付型(JIS1個用スイッチボックス) 材 質 自己消火性樹脂 カ メ ラ 1/2.7型カラーCMOS 通話方式 自動交互通話 備 考 防塵・防まつ形(JIS C 0920 IP54 相当)	モニター付インターホン増設親機 WJ-4HED-T同等品  電源電圧 AC100V 50/60Hz モニター 7型TFTカラー液晶 通話方式 拡声自動交互通話/プレストーク通話 録画機能 自動・手動録画、再生、保存 形 状 壁取付型(JIS2用または3用用スイッチボックス) 材 質 本体:自己消火性樹脂、アクリル(パネル部:難燃性樹脂)

記 号	名 称 仕 様
	既設電灯分電盤
①	特記なき限り 鋼管ポール 6.3m
□	メタルモールジャンクションボックス AB型
	防水型プルボックス 溶融亜鉛メッキ処理 サイズ図示
	プルボックス 樹脂製 サイズ図示
	コンセント 2P15A×2+ET 1個用スイッチボックス
	多回線電気錠制御盤（最大4回線）
	操作表示器
	入室操作器 テンキー式
	電磁ロック（建築工事）
	開錠ボタン
	モニター付インターホン親機
	モニター付インターホン増設親機
	カメラ付ドアホン子機

内 訳 書

件名 市川市立鬼高小学校門扉改修に伴う電気設備修繕
施行場所 市川市鬼高2丁目13番5号

(修繕価格)

本件は、市川市立鬼高小学校の門扉改修に伴い、インターホンおよび電気錠ほか電気設備の取付を行うもの。

- インターホン・電気錠配線設備 一式
新設
- インターホン・電気錠機器取付設備 一式
新設
- コンセント設備 一式
新設

市川市立鬼高小学校門扉改修に伴う電気設備修繕 種目別内訳

1

[illegible]

市川市立鬼高小学校門扉改修に伴う電気設備修繕 科目別内訳

2

直接修繕費

[illegible]

市川市立鬼高小学校門扉改修に伴う電気設備修繕 細目別内訳

3

直接修繕費

インターホン・電気錠配線設備

名 称	摘 要	数 量	単 位	単 価	金 額	備 考
ケーブル	EM-FCPEE 1.2-5P	400	m			
ケーブル	EM-FCPEE 1.2-1P	90	m			
配線支持金物		10	個			
メッセンジャーワイヤー	14mm	260	m			
同上吊り材料		1	式			
電線管	PFD22	45	m			
電線管	PFD16	25	m			
電線管	VE28	30	m			
電線管	VE22	23	m			
同上付属品		1	式			
鋼管ホール	6.3m 付属共	2	組			
同上コンクリート根巻	300×300	2	基			
防水フールボックス	150×150×150 亜鉛メッキ	1	個			
フールボックス	150 x 150 x 150 樹脂製	6	個			

直接修繕費	インターホン・電気錠配線設備
-------	----------------

名 称	摘 要	数 量	单 位	单 价	金 额	備 考
-----	-----	-----	-----	-----	-----	-----

[illegible]

市川市立鬼高小学校門扉改修に伴う電気設備修繕 細目別内訳

5

直接修繕費 インターホン・電気錠機器取付設備						
名 称	摘 要	数 量	単 位	単 価	金 額	備 考
多回線電気錠 操作盤	4回線用 3回線仕様	1	面			
操作表示器		6	個			
入室操作機(テンキー) カバー共	制御器 面付ボックス	3	組			
テンキー制御器	収納ボックス	3	面			
解錠押しボタン	金属カバープレート共	3	個			
モニター付インターホン親機 トアホンセット	玄関3 室内3 (ワイレス子機含む)	1	組			
モニター付インターホン 増設親機		1	台			
カメラ付き増設トアホン子機		2	台			
防水型キャビネットボックス	鋼製 300×300	3	面			
取付自在板	樹脂製 200×350	3	枚			
施工費	電磁ロック結線作業 試験調整、雑材料含む	1	式			
計						

市川市立鬼高小学校門扉改修に伴う電気設備修繕 細目別内訳

6

直接修繕費						
コンセント設備						
名 称	摘 要	数 量	単 位	単 価	金 額	備 考
L-1電灯盤改修	MCB2P1E取付	1	式			
ケーブル	EM-EEF2. 0-3C	70	m			
メタルモール	A型 本体	3	m			
同上付属品		1	式			
電線管	VE16	60	m			
同上付属品		1	式			
アウトレットボックス	中浅 樹脂製	2	個			
メタルモール スイッチボックス	A型 1個用	1	個			
埋込コンセント	2P15Ax2E 新金P共	1	組			
施工費	雑材料含む	1	式			
計						