

修 繕 仕 様 書

1. 件 名 市川市立鬼高小学校門扉改修修繕
2. 施行場所 市川市鬼高2丁目13番5号
3. 施行期間 契約日翌日 から 令和7年9月30日 まで
4. 修繕内容 正門および通用門について、門扉の改修を行うもの。
 - ・正門 連動門扉・開き門扉改修 一式（レール改修共） 一式
 - ・西側通用門 連動門扉改修 一式（レール改修共） 一式
 - ・東側通用門 連動門扉改修 一式（レール改修共） 一式
 - ・その他これらに伴う作業一式 一式

[工程関係]

5. 作業時間は、原則午前8時半から午後5時までとするが、工程上やむを得ない場合は、学校側と協議し、調整しなければならない。
6. 主たる騒音の出る修繕は、学校運営に支障のない日に行うこととするが、やむを得ない場合は学校側と協議し、日時を調整しなければならない。
7. 門扉改修の作業は、学校の夏休み開始以降としなければならない。

[安全対策関係]

8. 学校施設であり、児童・生徒、職員等が居ながらの施工であることに配慮し、児童等の安全対策に十分配慮しなければならない。
9. 資機材の搬出入時においては、児童の活動時間を考慮した上で、交通誘導員を配置し車両通行時は必ず誘導を行う他、十分な安全対策を講じること。
10. 工事エリアは通学動線であることから、工事エリアと十分に区画し、交通誘導員を配置するなど、安全対策を行うこと。
11. 別途修繕（電気）の受注者と協議・調整をすること。
12. 別途便所改修工事の受注者と協議・調整をすること。

[施工関係]

13. 受注者は、施工前・施工後の状況が対照できるように写真撮影しなければならない。
また、施工後外部から明視できなくなる箇所については、施工状況が明確に確認できるように撮影しなければならない。
14. 受注者は、施工材料等の品質管理を行わなければならない。
15. 受注者は、施工現場において発生した物件を取りまとめて保管し、その処理については監督職員の指示を受けなくてはならない。
16. 受注者は、常に安全対策に留意し、労働安全衛生規則等に定める現場管理を行うと共に、その他の関係法令に対しても十分留意し、事故の未然防止に努めなければならない。
17. 受注者の判断において、施工現場が危険なため立ち入りを禁止する必要がある場合は、予め監督職員の承諾を受け、その区域を適切に防護すると共に、立ち入り禁止標示の処理を講じなければならない。
18. 前各号に定める場合の他、施工中は必要に応じて監督職員が指示する現場管理を行わなければならない。
19. 本契約の施工において疑義が生じた場合には、双方協議のうえ履行すること。
20. 受注者は、作業の実施にあたり、第三者に損害を及ぼしたときは、その損害を賠償するものとする。
21. その他ここに定めのない次項については、その都度、発注者・受注者間で協議する。


[情報セキュリティ対策関係]

22. 受託者（受注者）は、作業を実施するに当たり、情報セキュリティの取扱いについては、契約約款別記「情報セキュリティ取扱特記事項」を遵守しなければならない。


[提出書類関係]

23. 提出書類については、以下の通り、監督職員と協議の上、作成し、提出すること。
 - ・実施工程表
 - ・施工図、製作図
 - ・出荷証明書及び納品書
 - ・保証書


- ・ 施工記録写真
- ・ 施工完成写真
- ・ 組織表
- ・ 建設廃棄物処理委託契約書及び産業廃棄物管理票（マニフェスト）

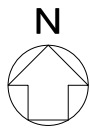

施行場所：市川市立鬼高小学校
市川市鬼高2丁目13番5号

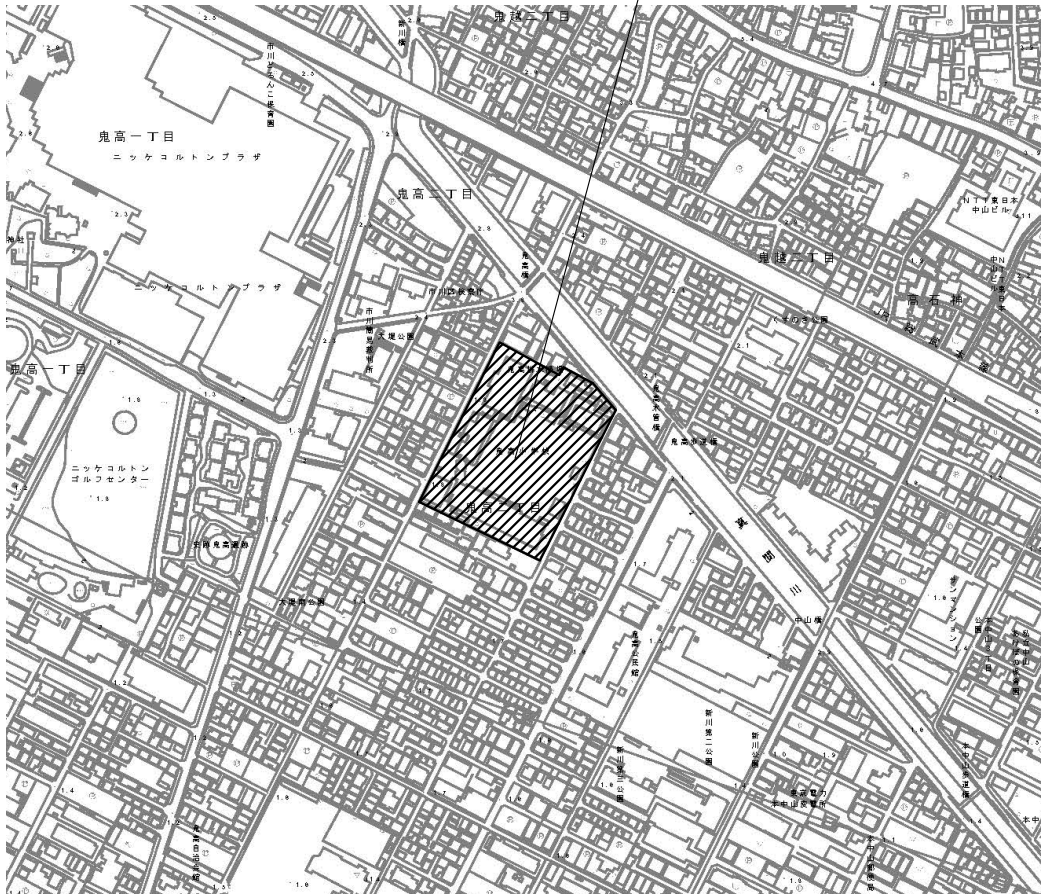

案内図 S=1/6000

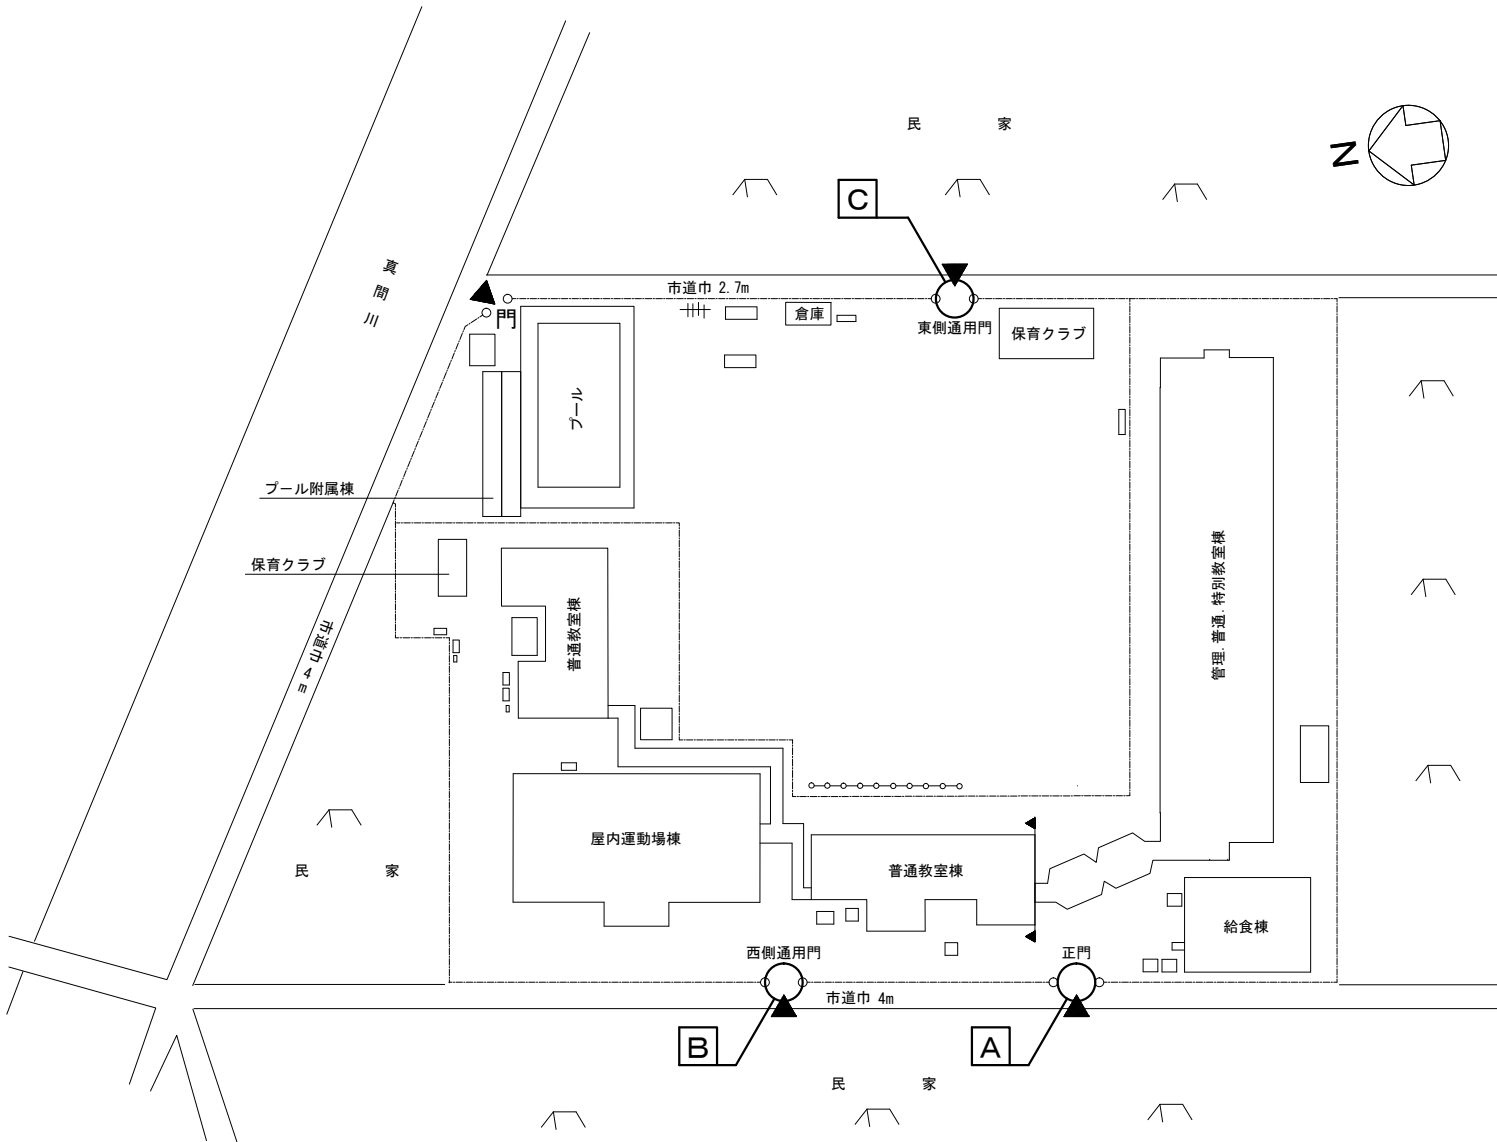


配置図 S=1/1200

本修繕は、市川市立鬼高小学校の門扉改修を行うものです。														
改修内容	No	項 目		規 格	摘 要	No	項 目		規 格	摘 要				
	A 正門	【撤去】	門扉	W6, 280×H1, 600（片引き4連型）		B 西側通用門	【撤去】	門扉	W10, 230×H1, 600（片引き5連型）					
				W1, 000×H1, 600（片開き）										
			レール	L=8, 345					レール	L=13, 025				
			基礎+土間コンクリート	L11, 990×W1, 100 程度	カッター入共			基礎+土間コンクリート	L14, 390×W1, 200 程度	カッター入共				
		【新設】	【連動門扉】					【新設】	基礎コンクリート				砕石 t=100、基礎コンクリート t=100、仕上コンクリート t=150	
			基礎コンクリート		砕石 t=100、基礎コンクリート t=100、仕上コンクリート t=150		レール			全長=13, 025	スチール製（溶融亜鉛メッキ仕上）			
			レール	全長=8, 345	スチール製（溶融亜鉛メッキ仕上）		先端門柱			□100×100×3. 2	スチール製（溶融亜鉛メッキ仕上）、電磁ロック付、SUS M10ボルト固定式			
			先端門柱	□100×100×3. 2	スチール製（溶融亜鉛メッキ仕上）、電磁ロック付、SUS M10ボルト固定式		門扉			W10, 230（開口9, 990）×H1, 600	アルミ製、片引き5連型			
			門扉	W6, 280（開口6, 020）×H1, 600	アルミ製、片引き4連型		【撤去】		門扉	W5, 080×H1, 533（片引き4連型）				
			【開き門扉】							レール		L=6, 915		
			基礎コンクリート		砕石 t=100、基礎コンクリート t=100、仕上コンクリート t=400（300×300）					基礎+土間コンクリート		L7, 470×W1, 450 程度	カッター入共	
			先端門柱	□100×100×3. 2	スチール製（溶融亜鉛メッキ仕上）、電磁ロック付				【新設】	基礎コンクリート				砕石 t=100、基礎コンクリート t=100、仕上コンクリート t=150
			門扉	W1, 000（開口900程度）×H1, 600	アルミ製、片開き						レール	全長=6, 915	スチール製（溶融亜鉛メッキ仕上）	
											先端門柱	□100×100×3. 2	スチール製（溶融亜鉛メッキ仕上）、電磁ロック付、SUS M10ボルト固定式	
						C 東側通用門	門扉	W5, 080（開口4, 970）×H1, 533	アルミ製、片引き4連型					

市川市教育振興部教育施設課 市川市 八幡1丁目1番1号	部 長	次 長	課 長	主 幹	担 当	担 当	特記事項	件 名	施行場所	図面名称	縮 尺	図面番号
								市川市立鬼高小学校門扉改修修繕	市川市鬼高2丁目13番5号	案内図・配置図	図示	1

【参考図】

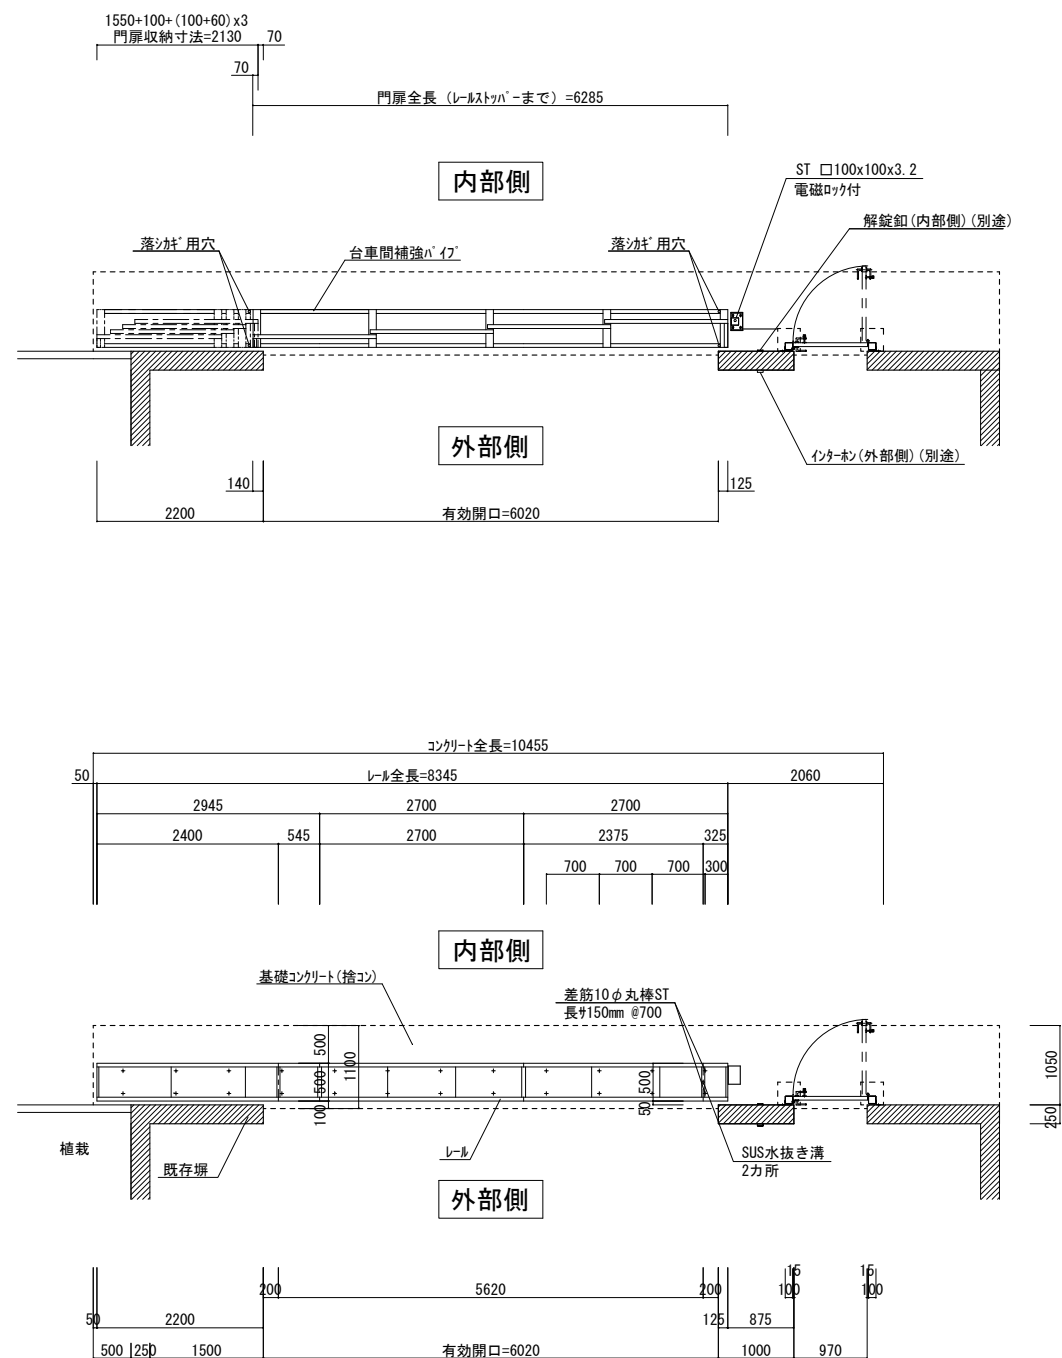

平面图 S=1/100


福富の連動門扉 15. 54-0 H1600 左収納

- | | | |
|------|------------------|-----------------|
| ●格子 | アルミ製 DX型 | 電解着色<ステンカラー色> |
| ●台車 | スチール製(溶融亜鉛メッキ処理) | 焼付塗装<メタリックグレー色> |
| ●レール | スチール製(溶融亜鉛メッキ処理) | L6x50 500幅 |
| ●柱 | スチール製(溶融亜鉛メッキ材) | 焼付塗装<メタリックグレー色> |


福富の開き門扉 1000W x 1600H 片開き 内観左吊元 内開き

- 格子 アルミ製 電解着色<ステンカラー色>
●柱 スチール製(溶融亜鉛メッキ材) 焼付塗装<メタリックグレー色>

- 電気錠制御盤, 操作表示器, 解錠釦, インター別途

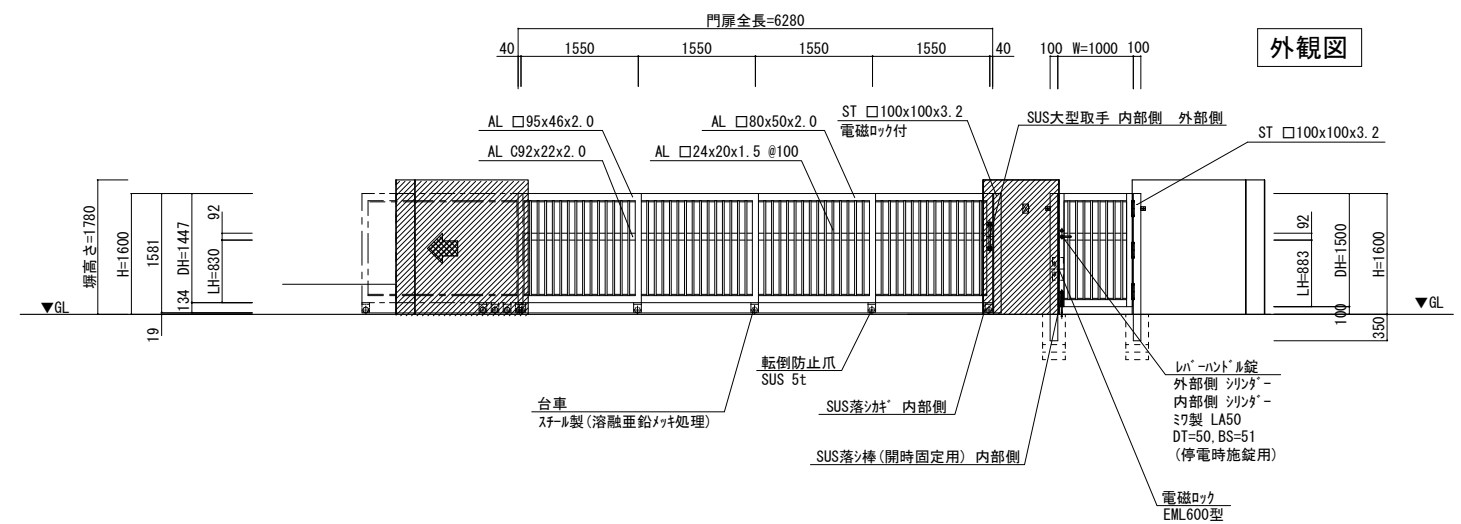


立面图 S=1/100

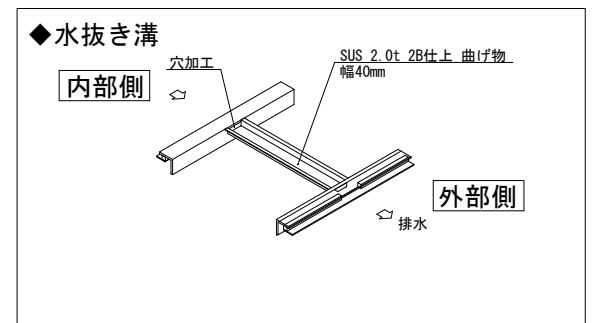


市川市教育振興部教育施設課 市川市 八幡1丁目1番1号	部 長	次 長	課 長	主 幹	担 当	担 当	特記事項	件 名	施行場所	図面名称	縮 尺	図面番号
								市川市立鬼高小学校門扉改修修繕	市川市鬼高2丁目13番5号	立面図・平面図	図示	2

【参考図】

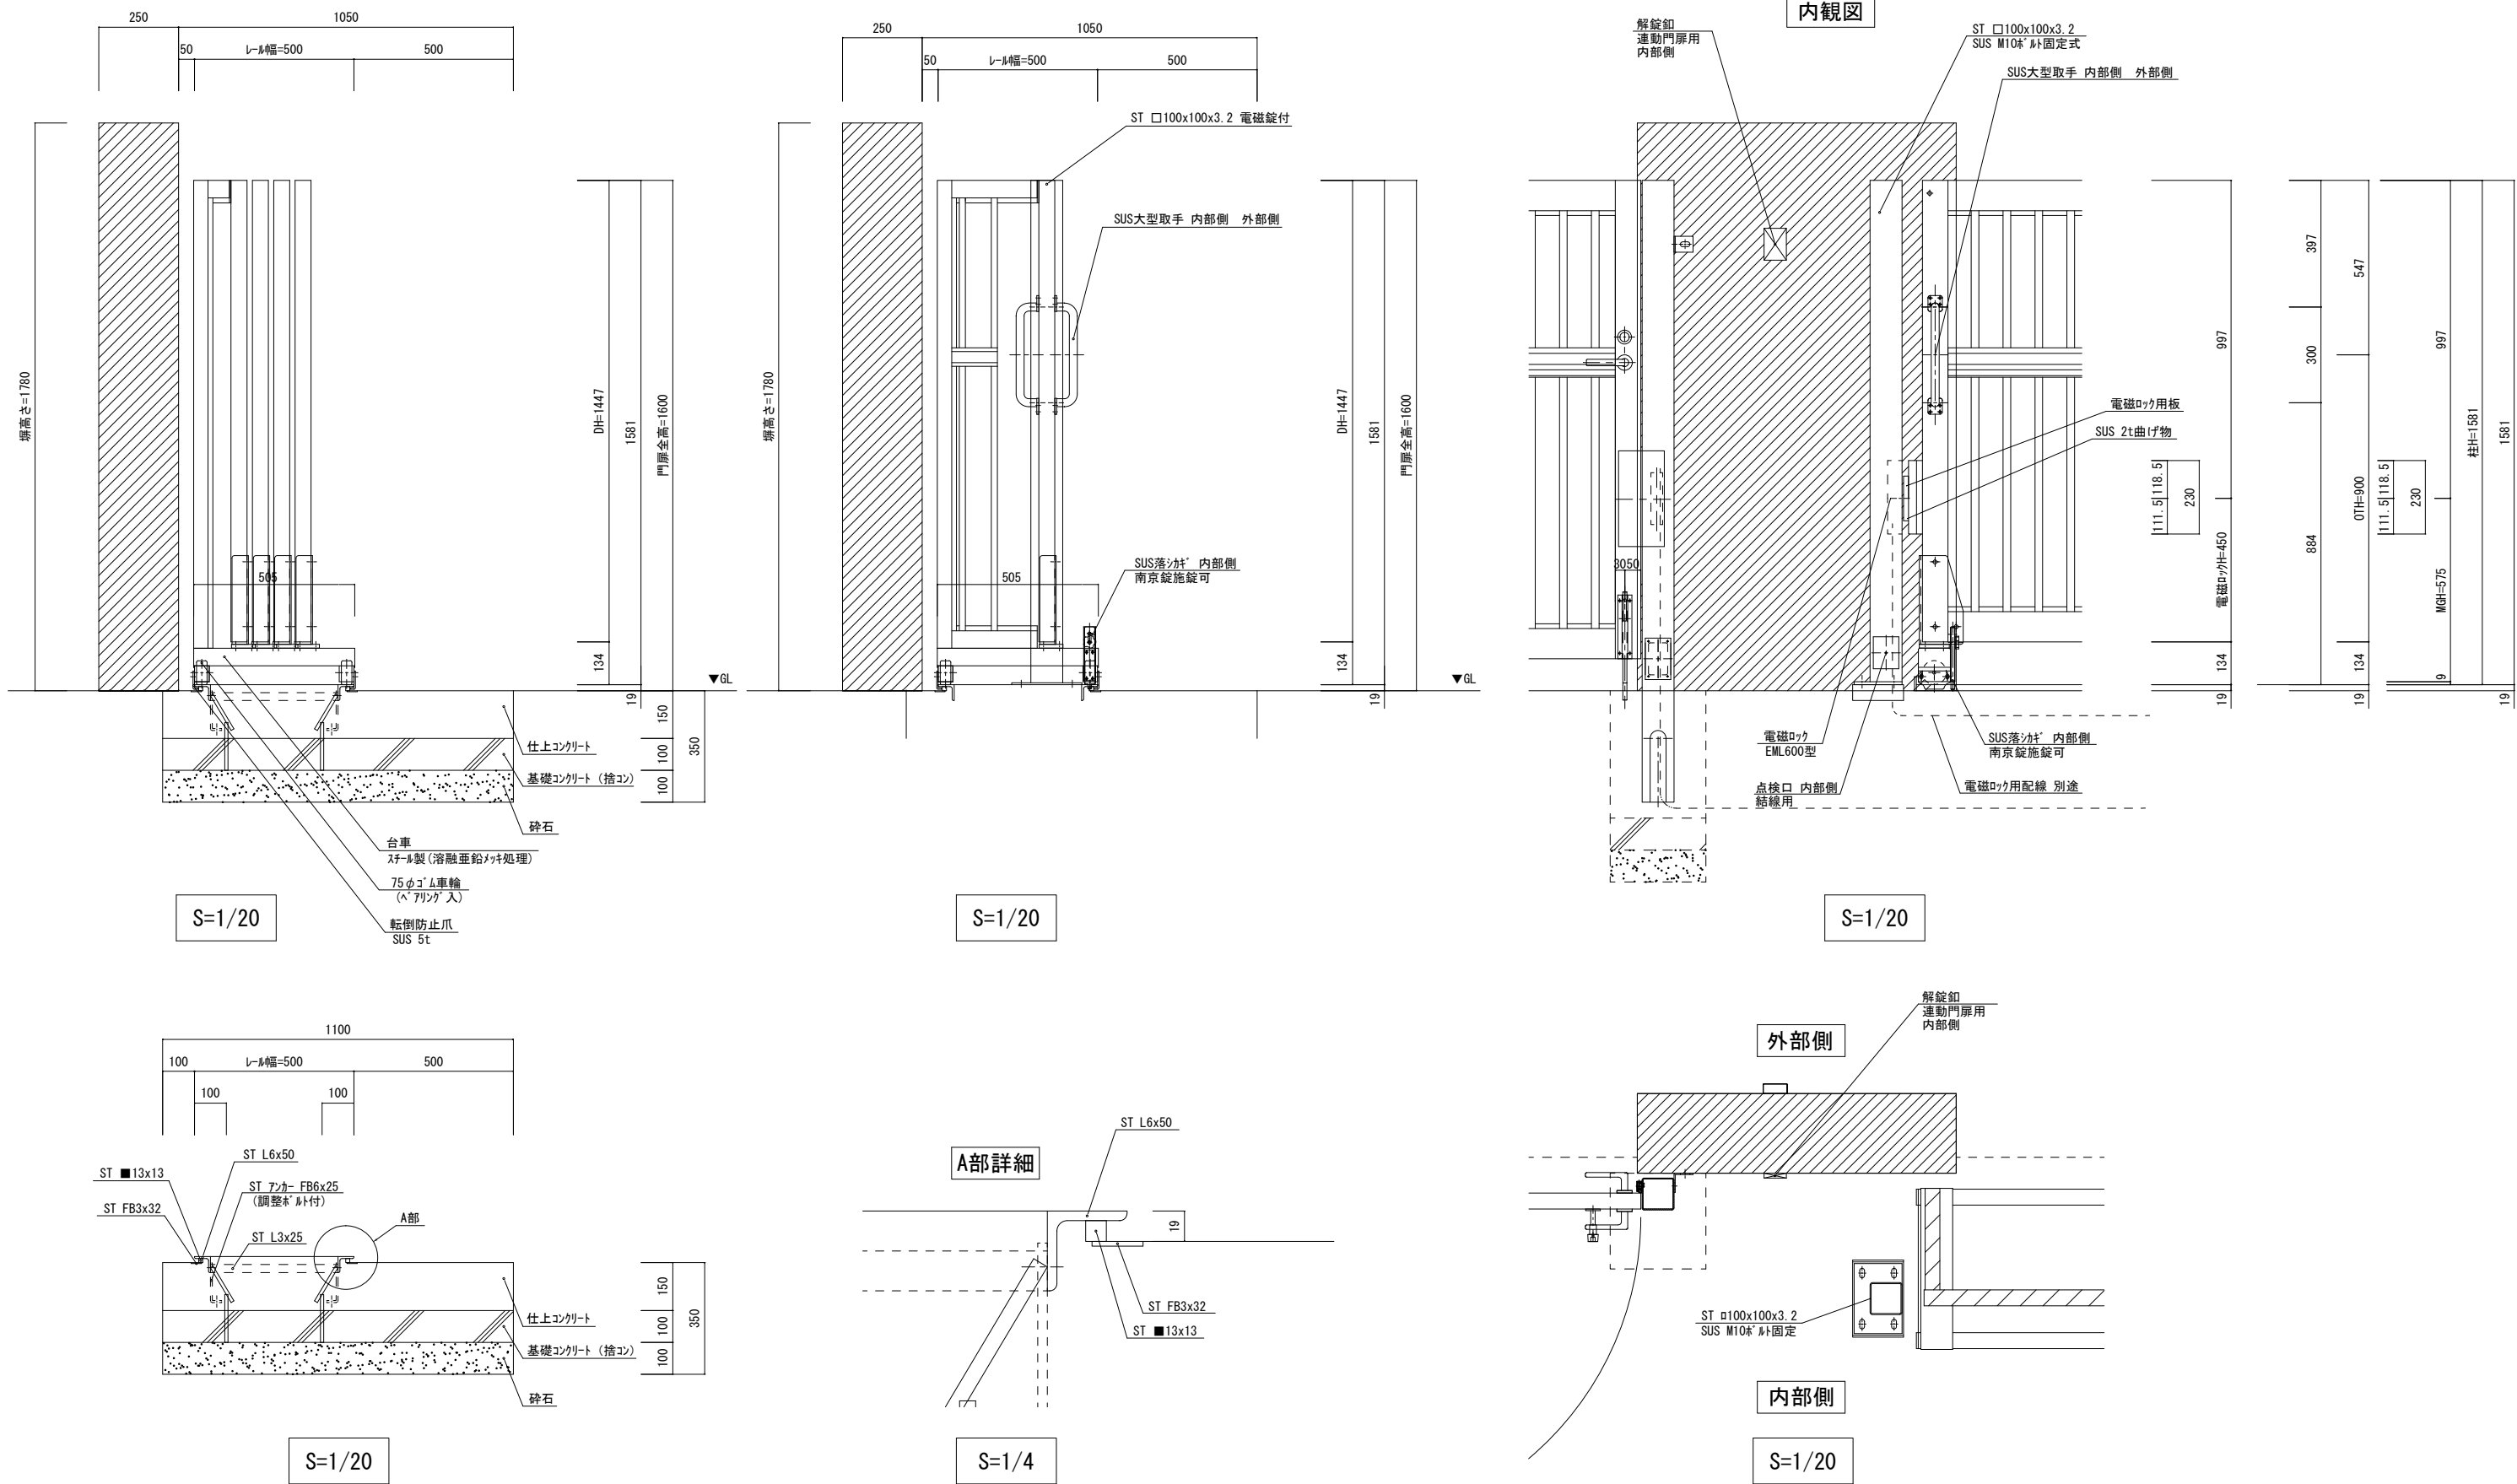


【参考図】

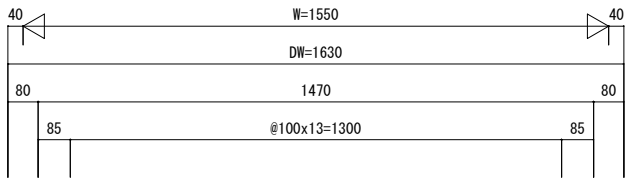


先端扉

内観図

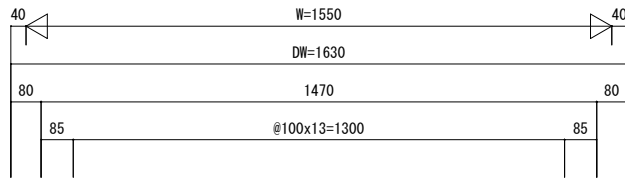


親扉


内観図

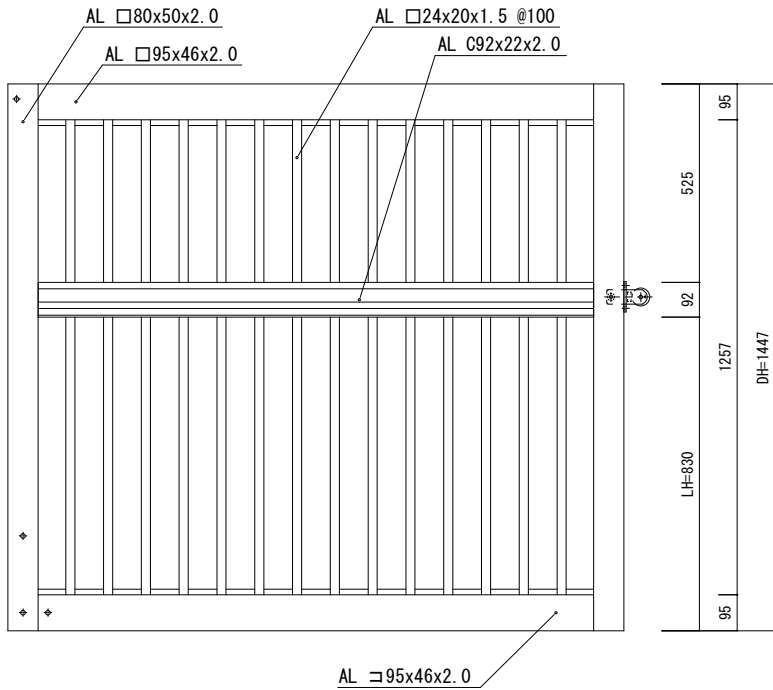


S=1/20

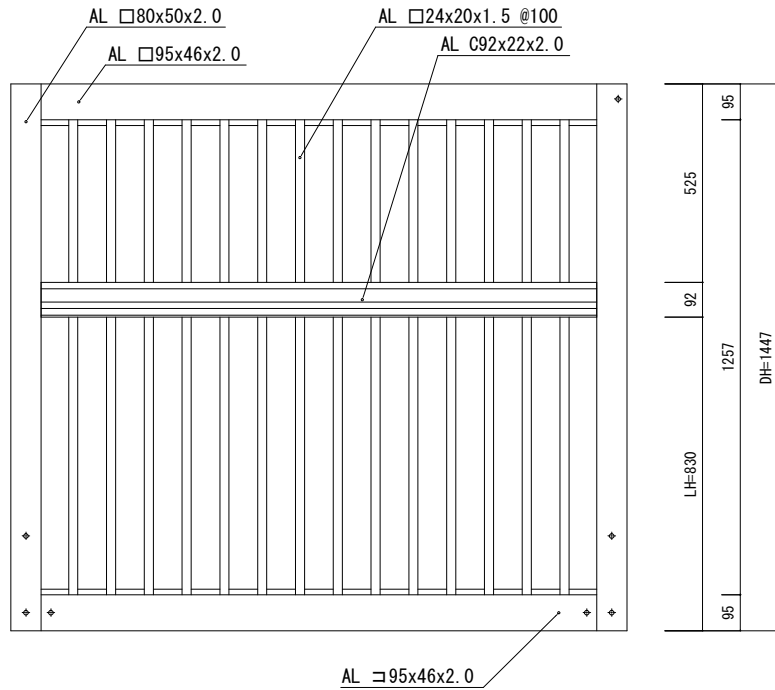

S=1/20

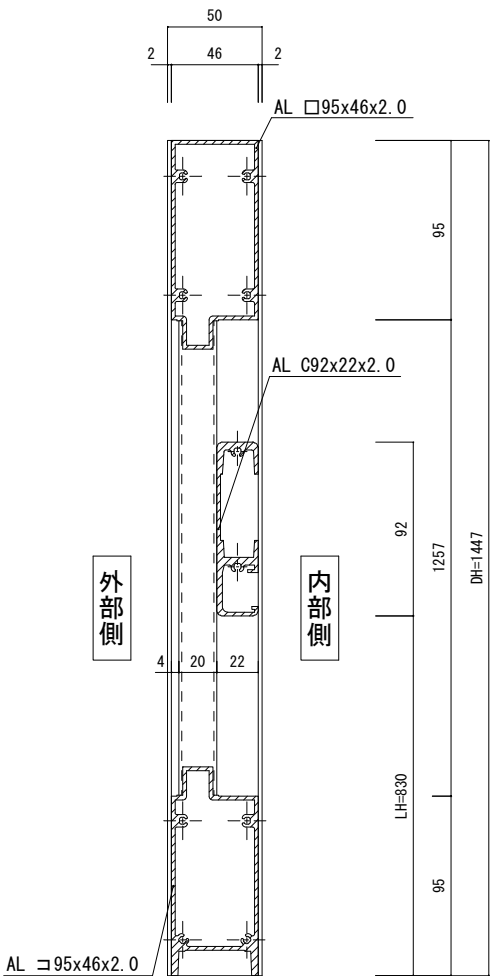


S=1/4

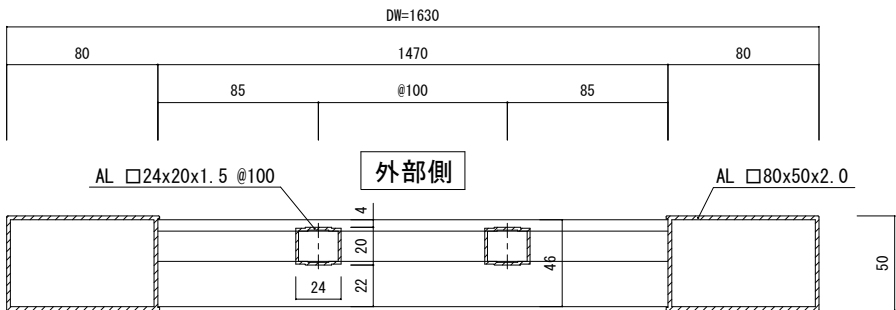

内部側

S=1/4



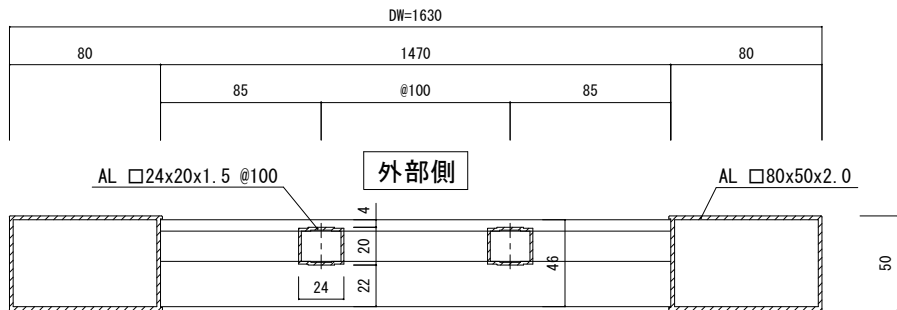


内部側




S=1/4

市川市教育振興部教育施設課 市川市 八幡1丁目1番1号	部 長	次 長	課 長	主 幹	担 当	担 当	特記事項	件 名	施行場所	図面名称	縮 尺	図面番号
								市川市立鬼高小学校門扉改修修繕	市川市鬼高2丁目13番5号	部分詳細図	図示	4

【参考図】

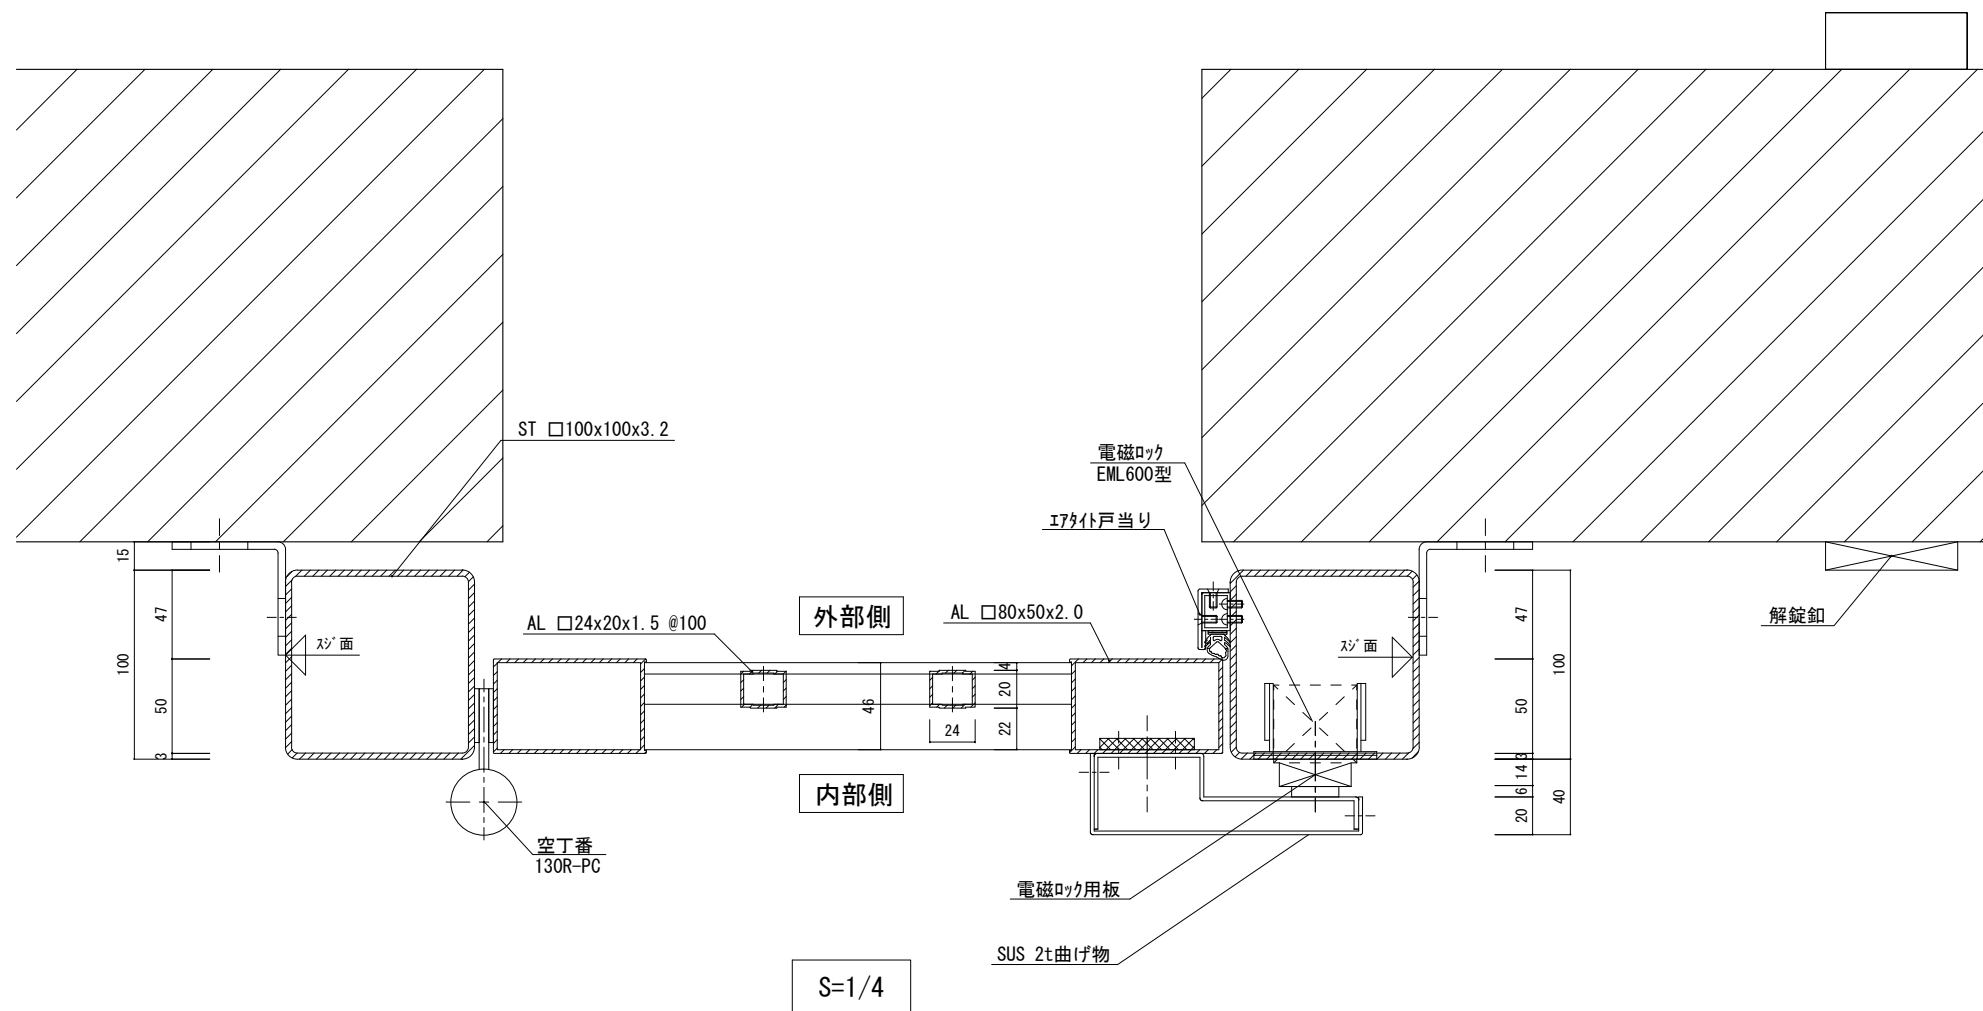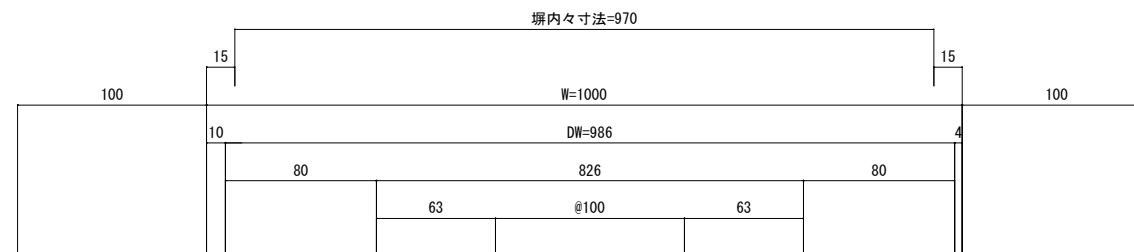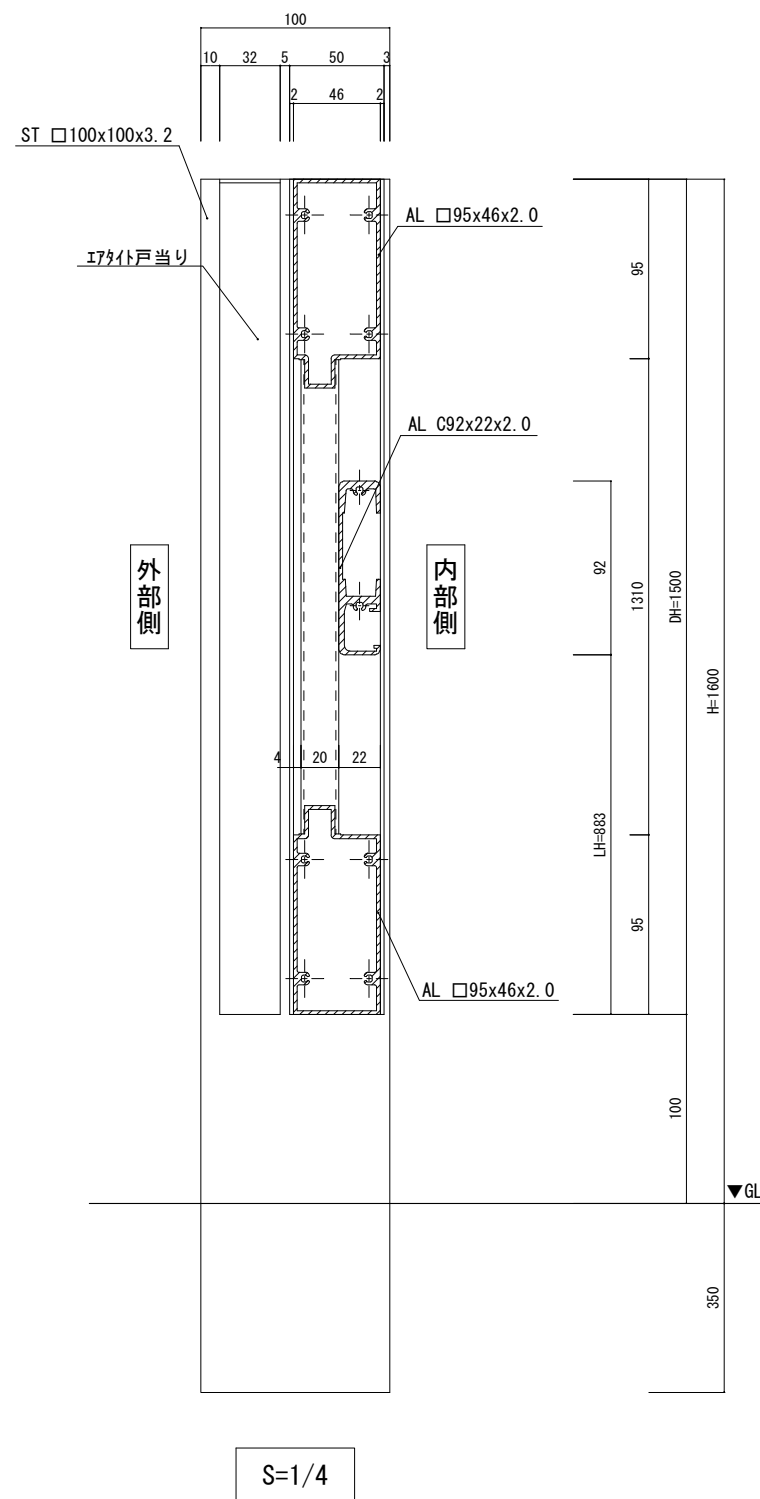


【参考図】

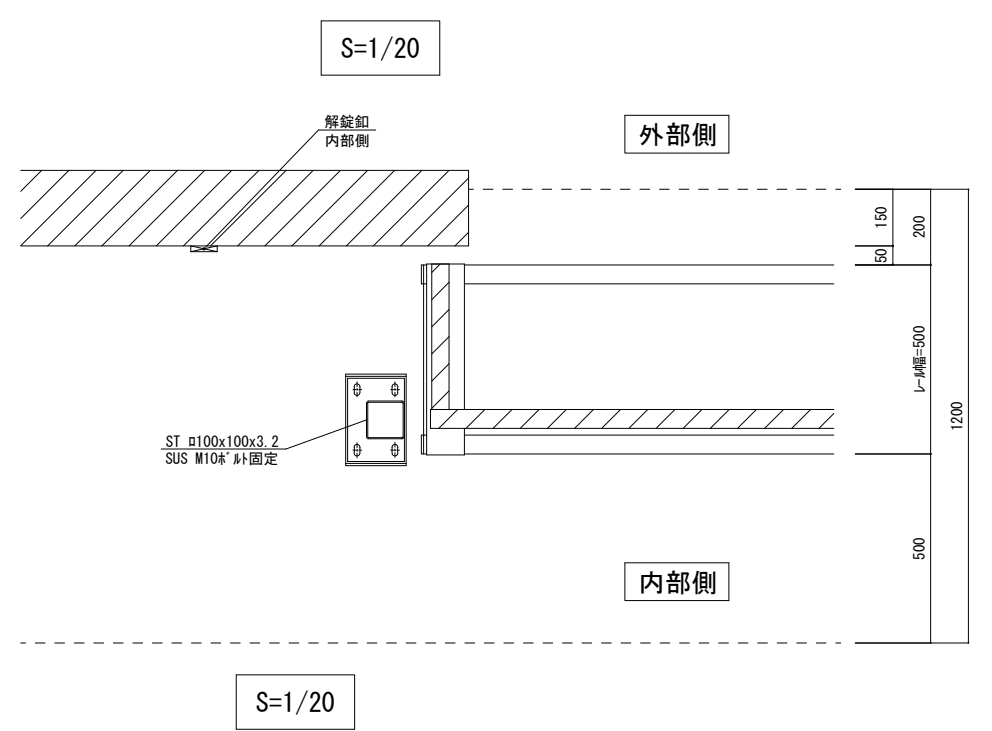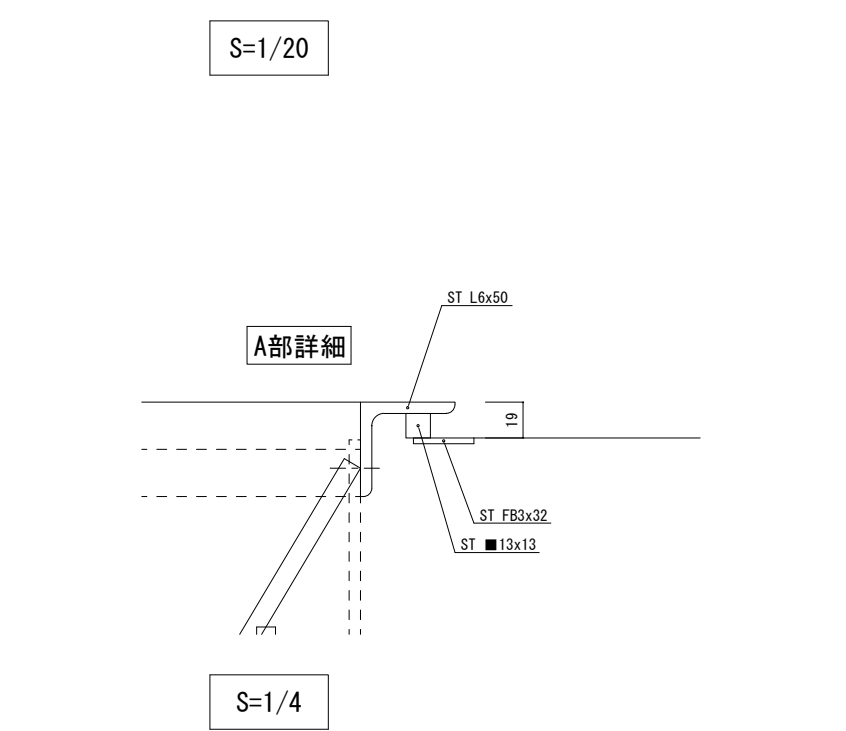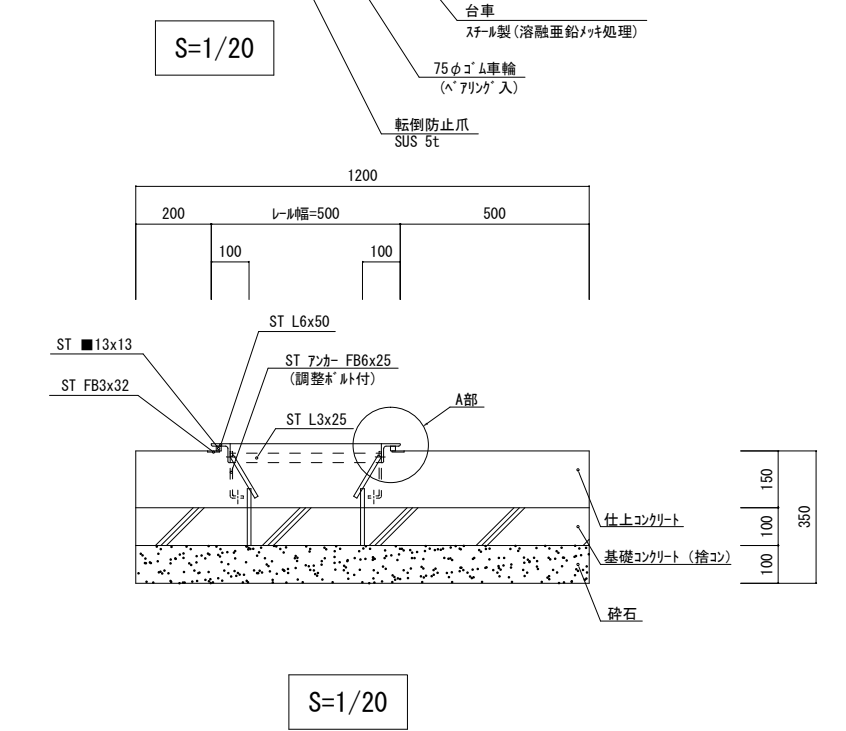


市川市教育振興部教育施設課 市川市 八幡1丁目1番1号	部 長	次 長	課 長	主 幹	担 当	担 当	特記事項	件 名	旅行場所	図面名称	縮 尺	図面番号
								市川市立鬼高小学校門扉改修修繕	市川市鬼高2丁目13番5号	断面図・部分詳細図	図示	8

【参考図】

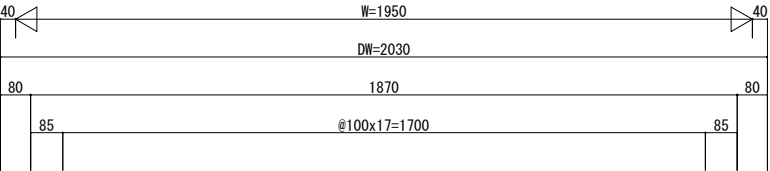


先端扉

内観図

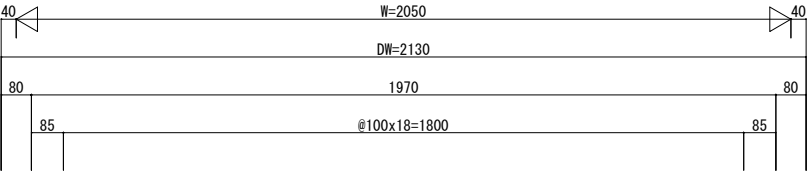


親扉


内観図

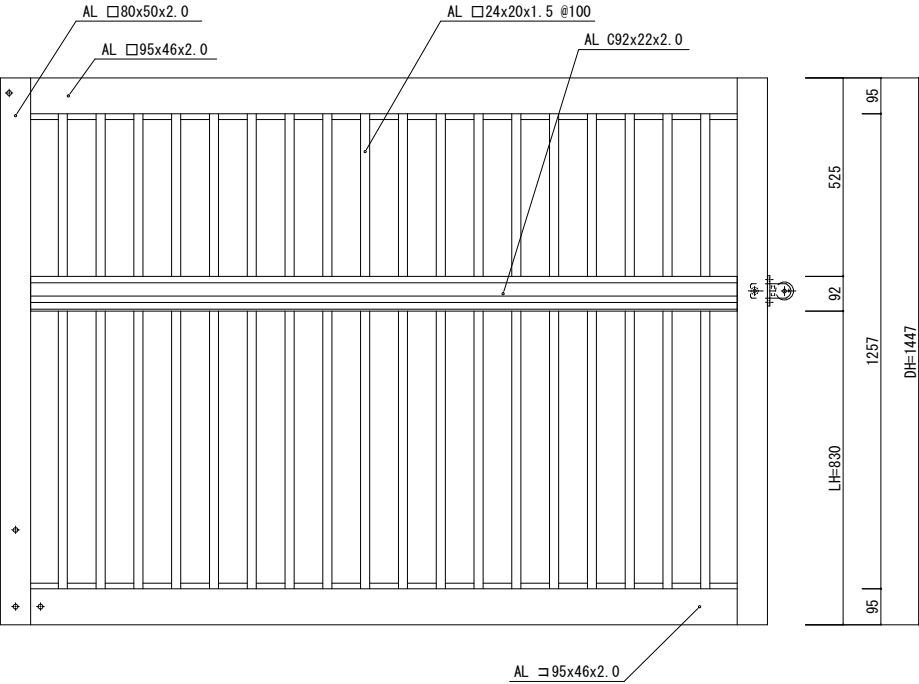


S=1/20

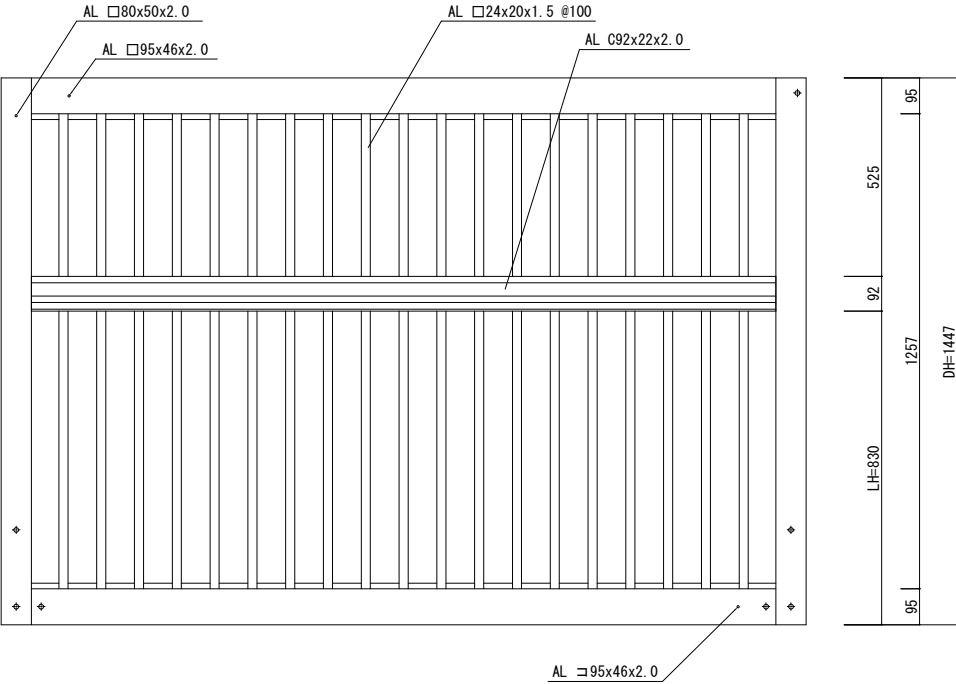


S=1/20

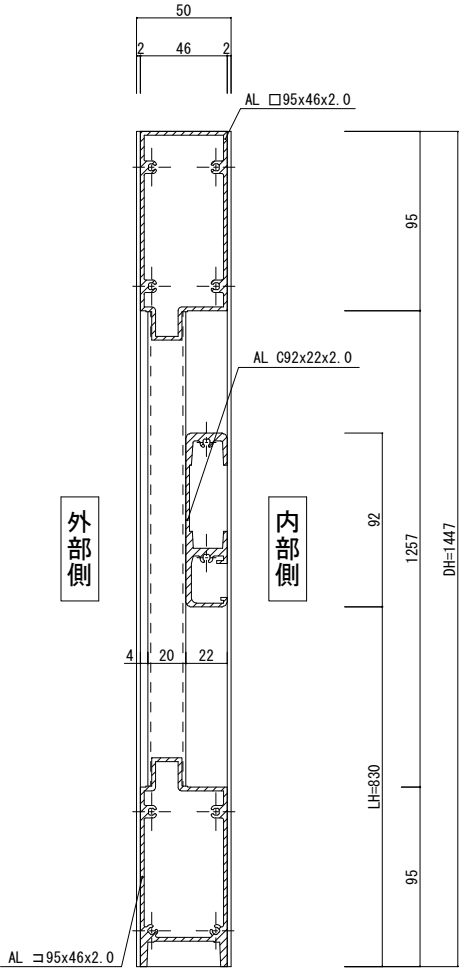

S=1/4

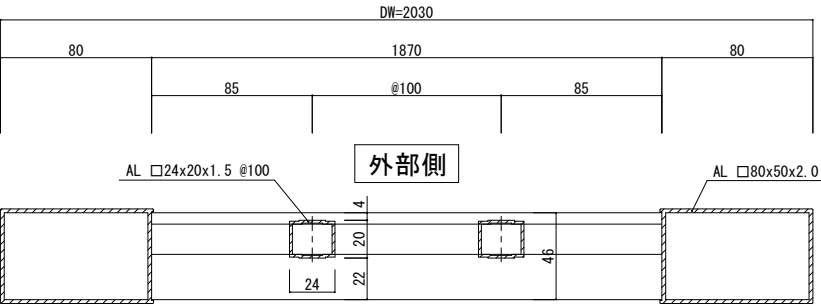


S=1/4



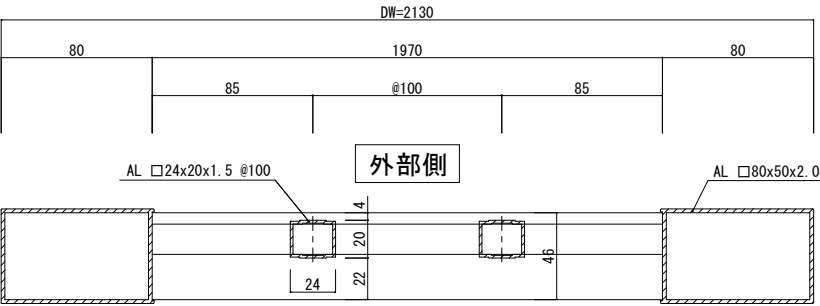


S=1/4


【参考図】

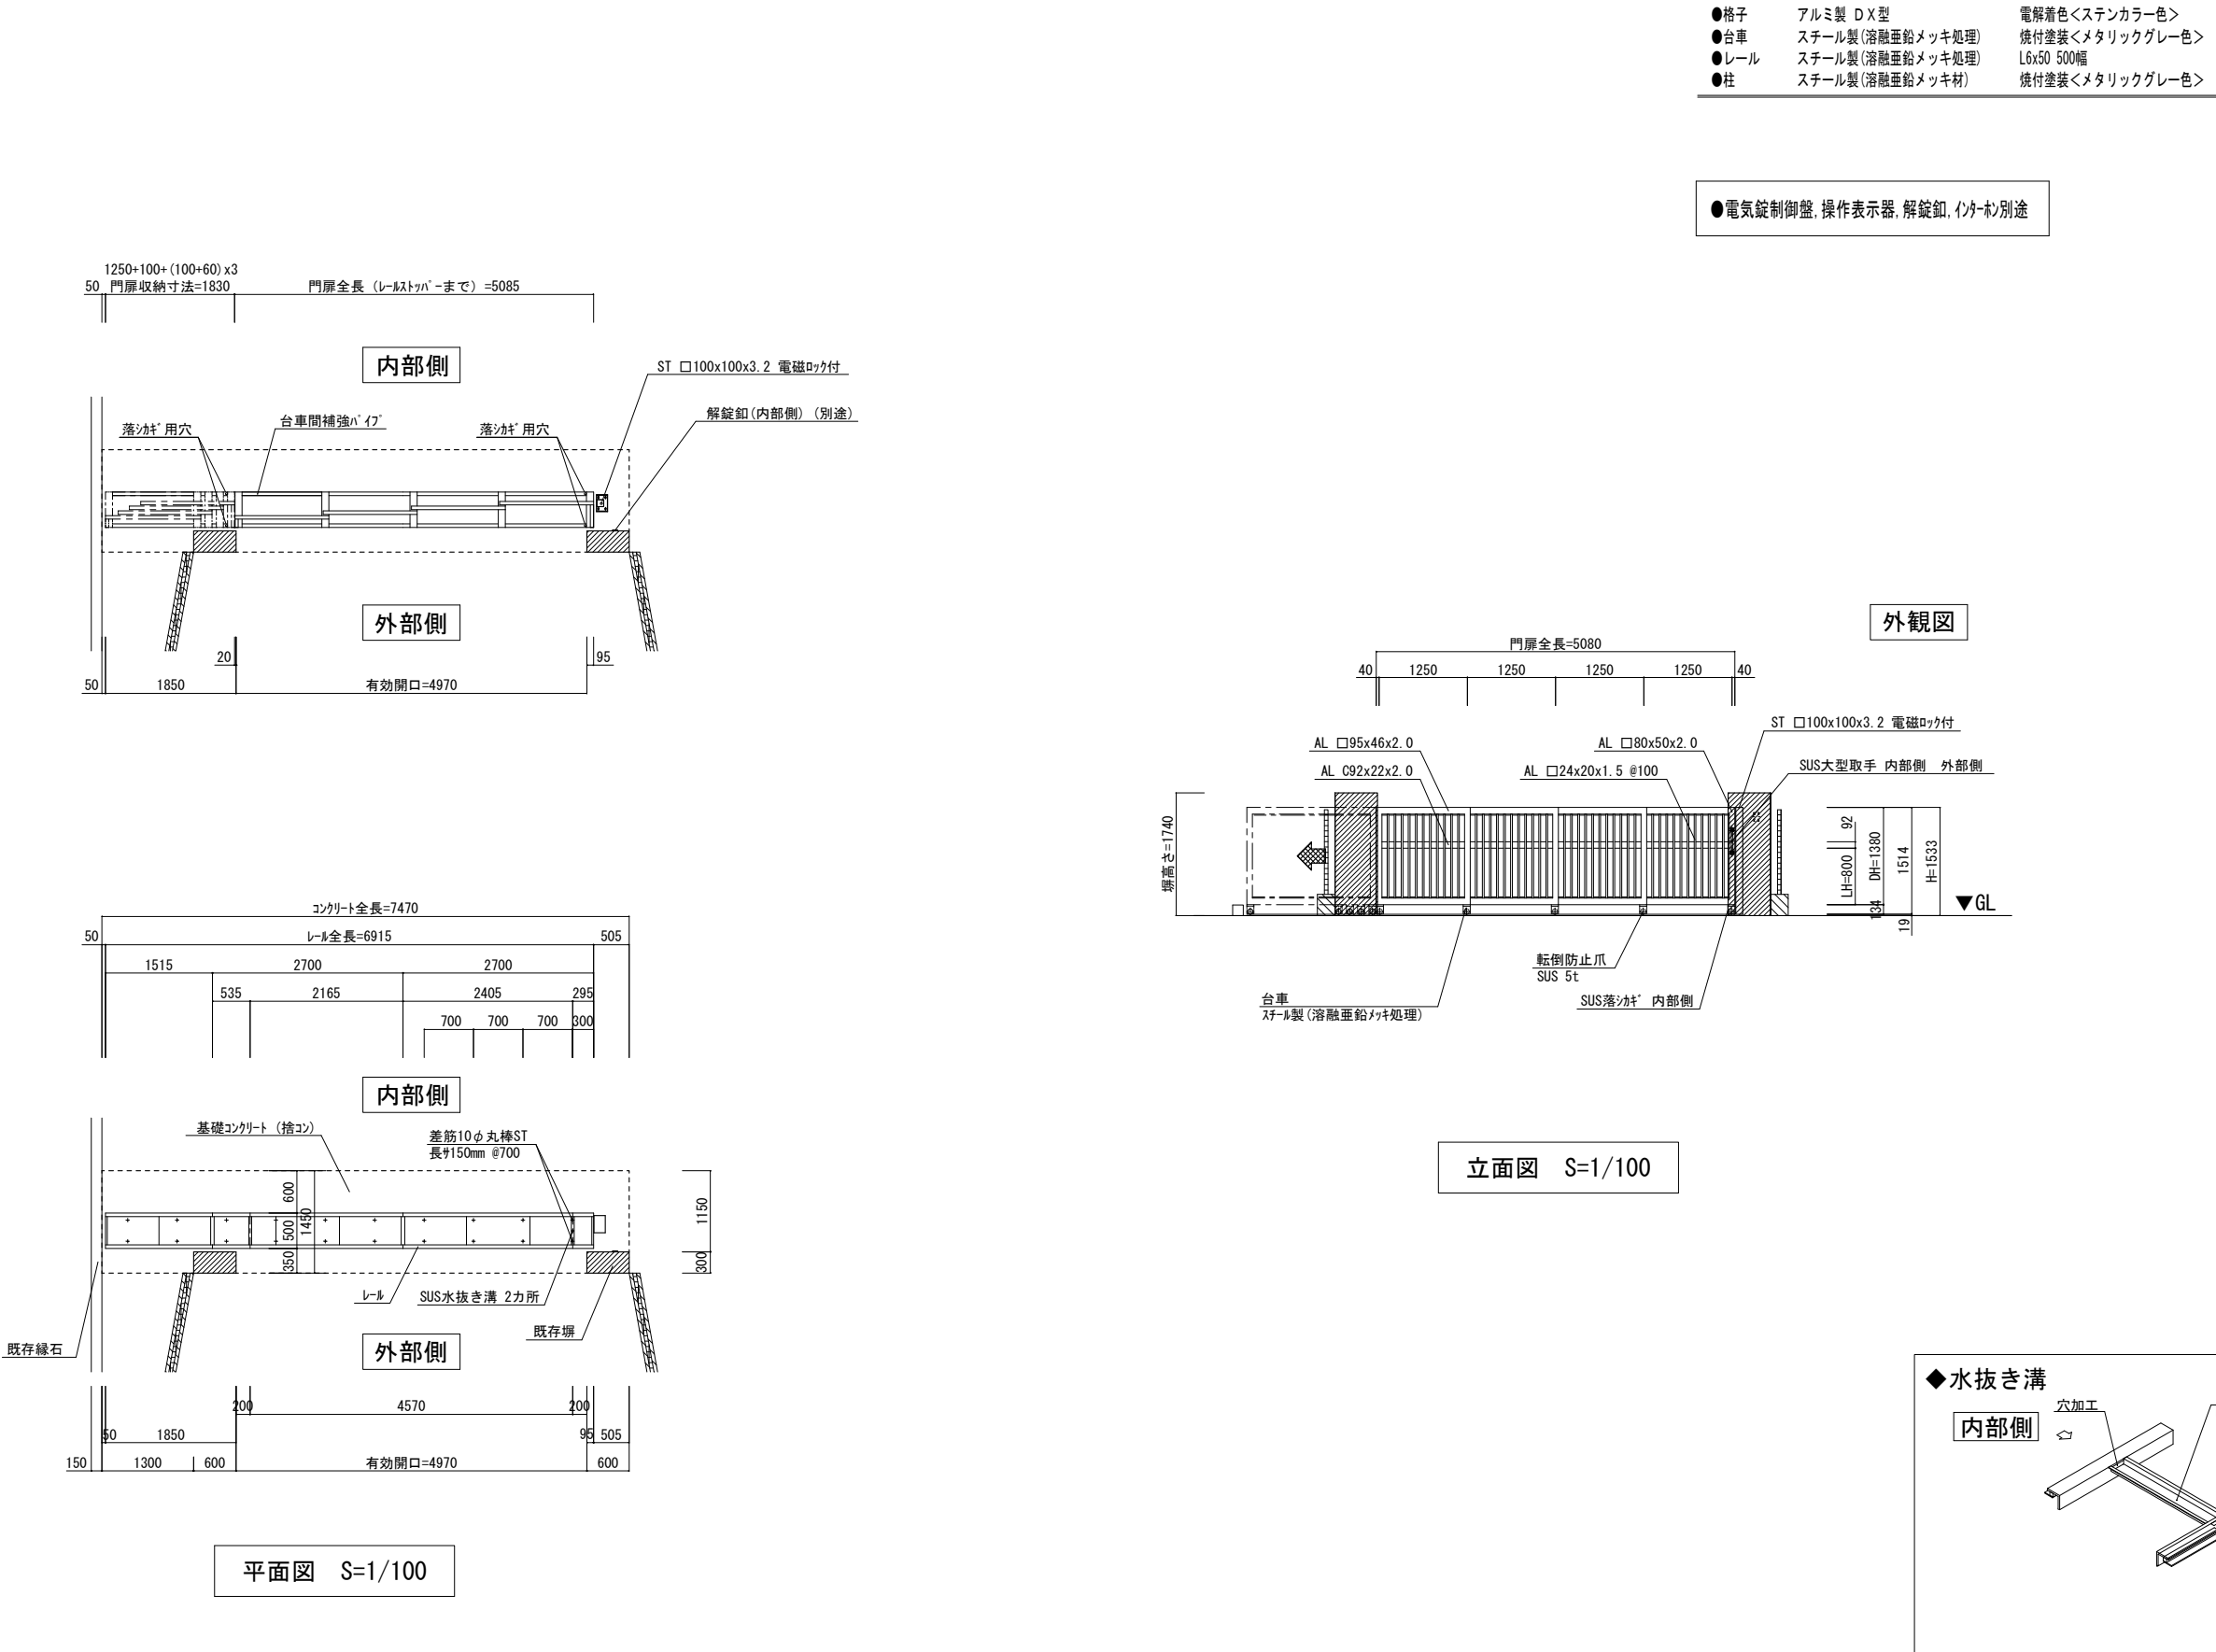


【参考図】

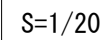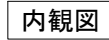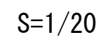

縮 尺	図面番号
図示	12

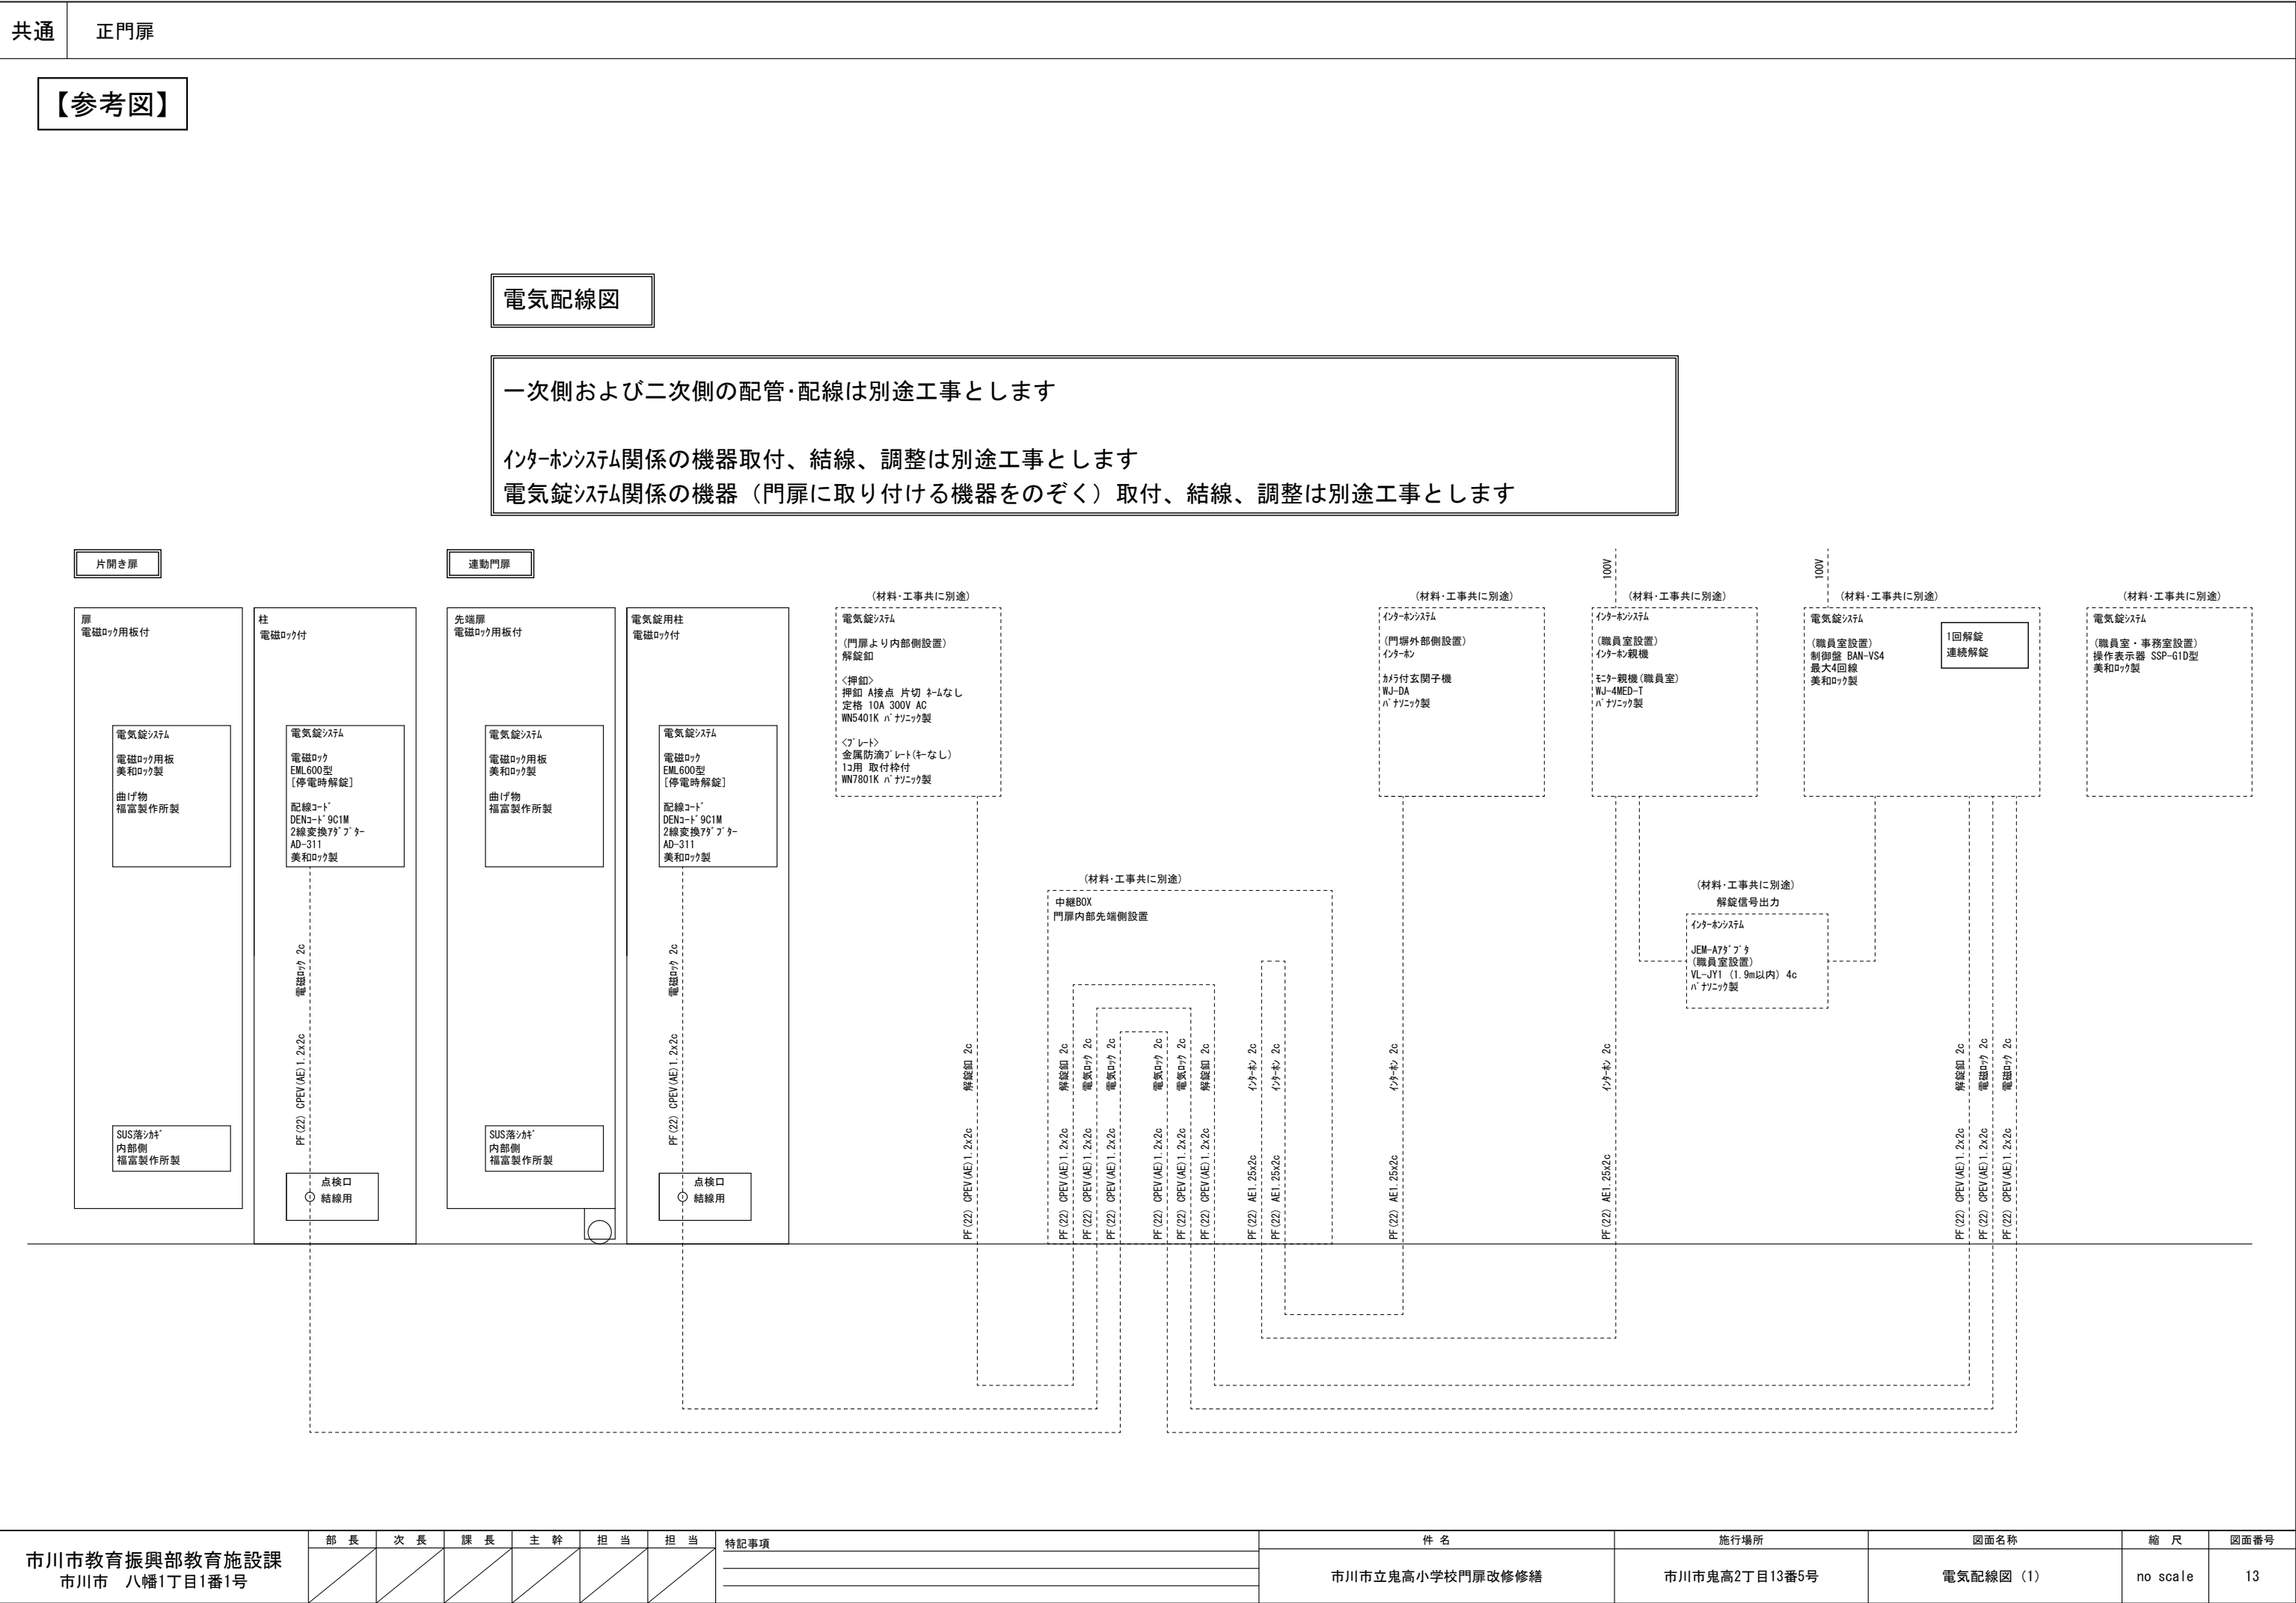

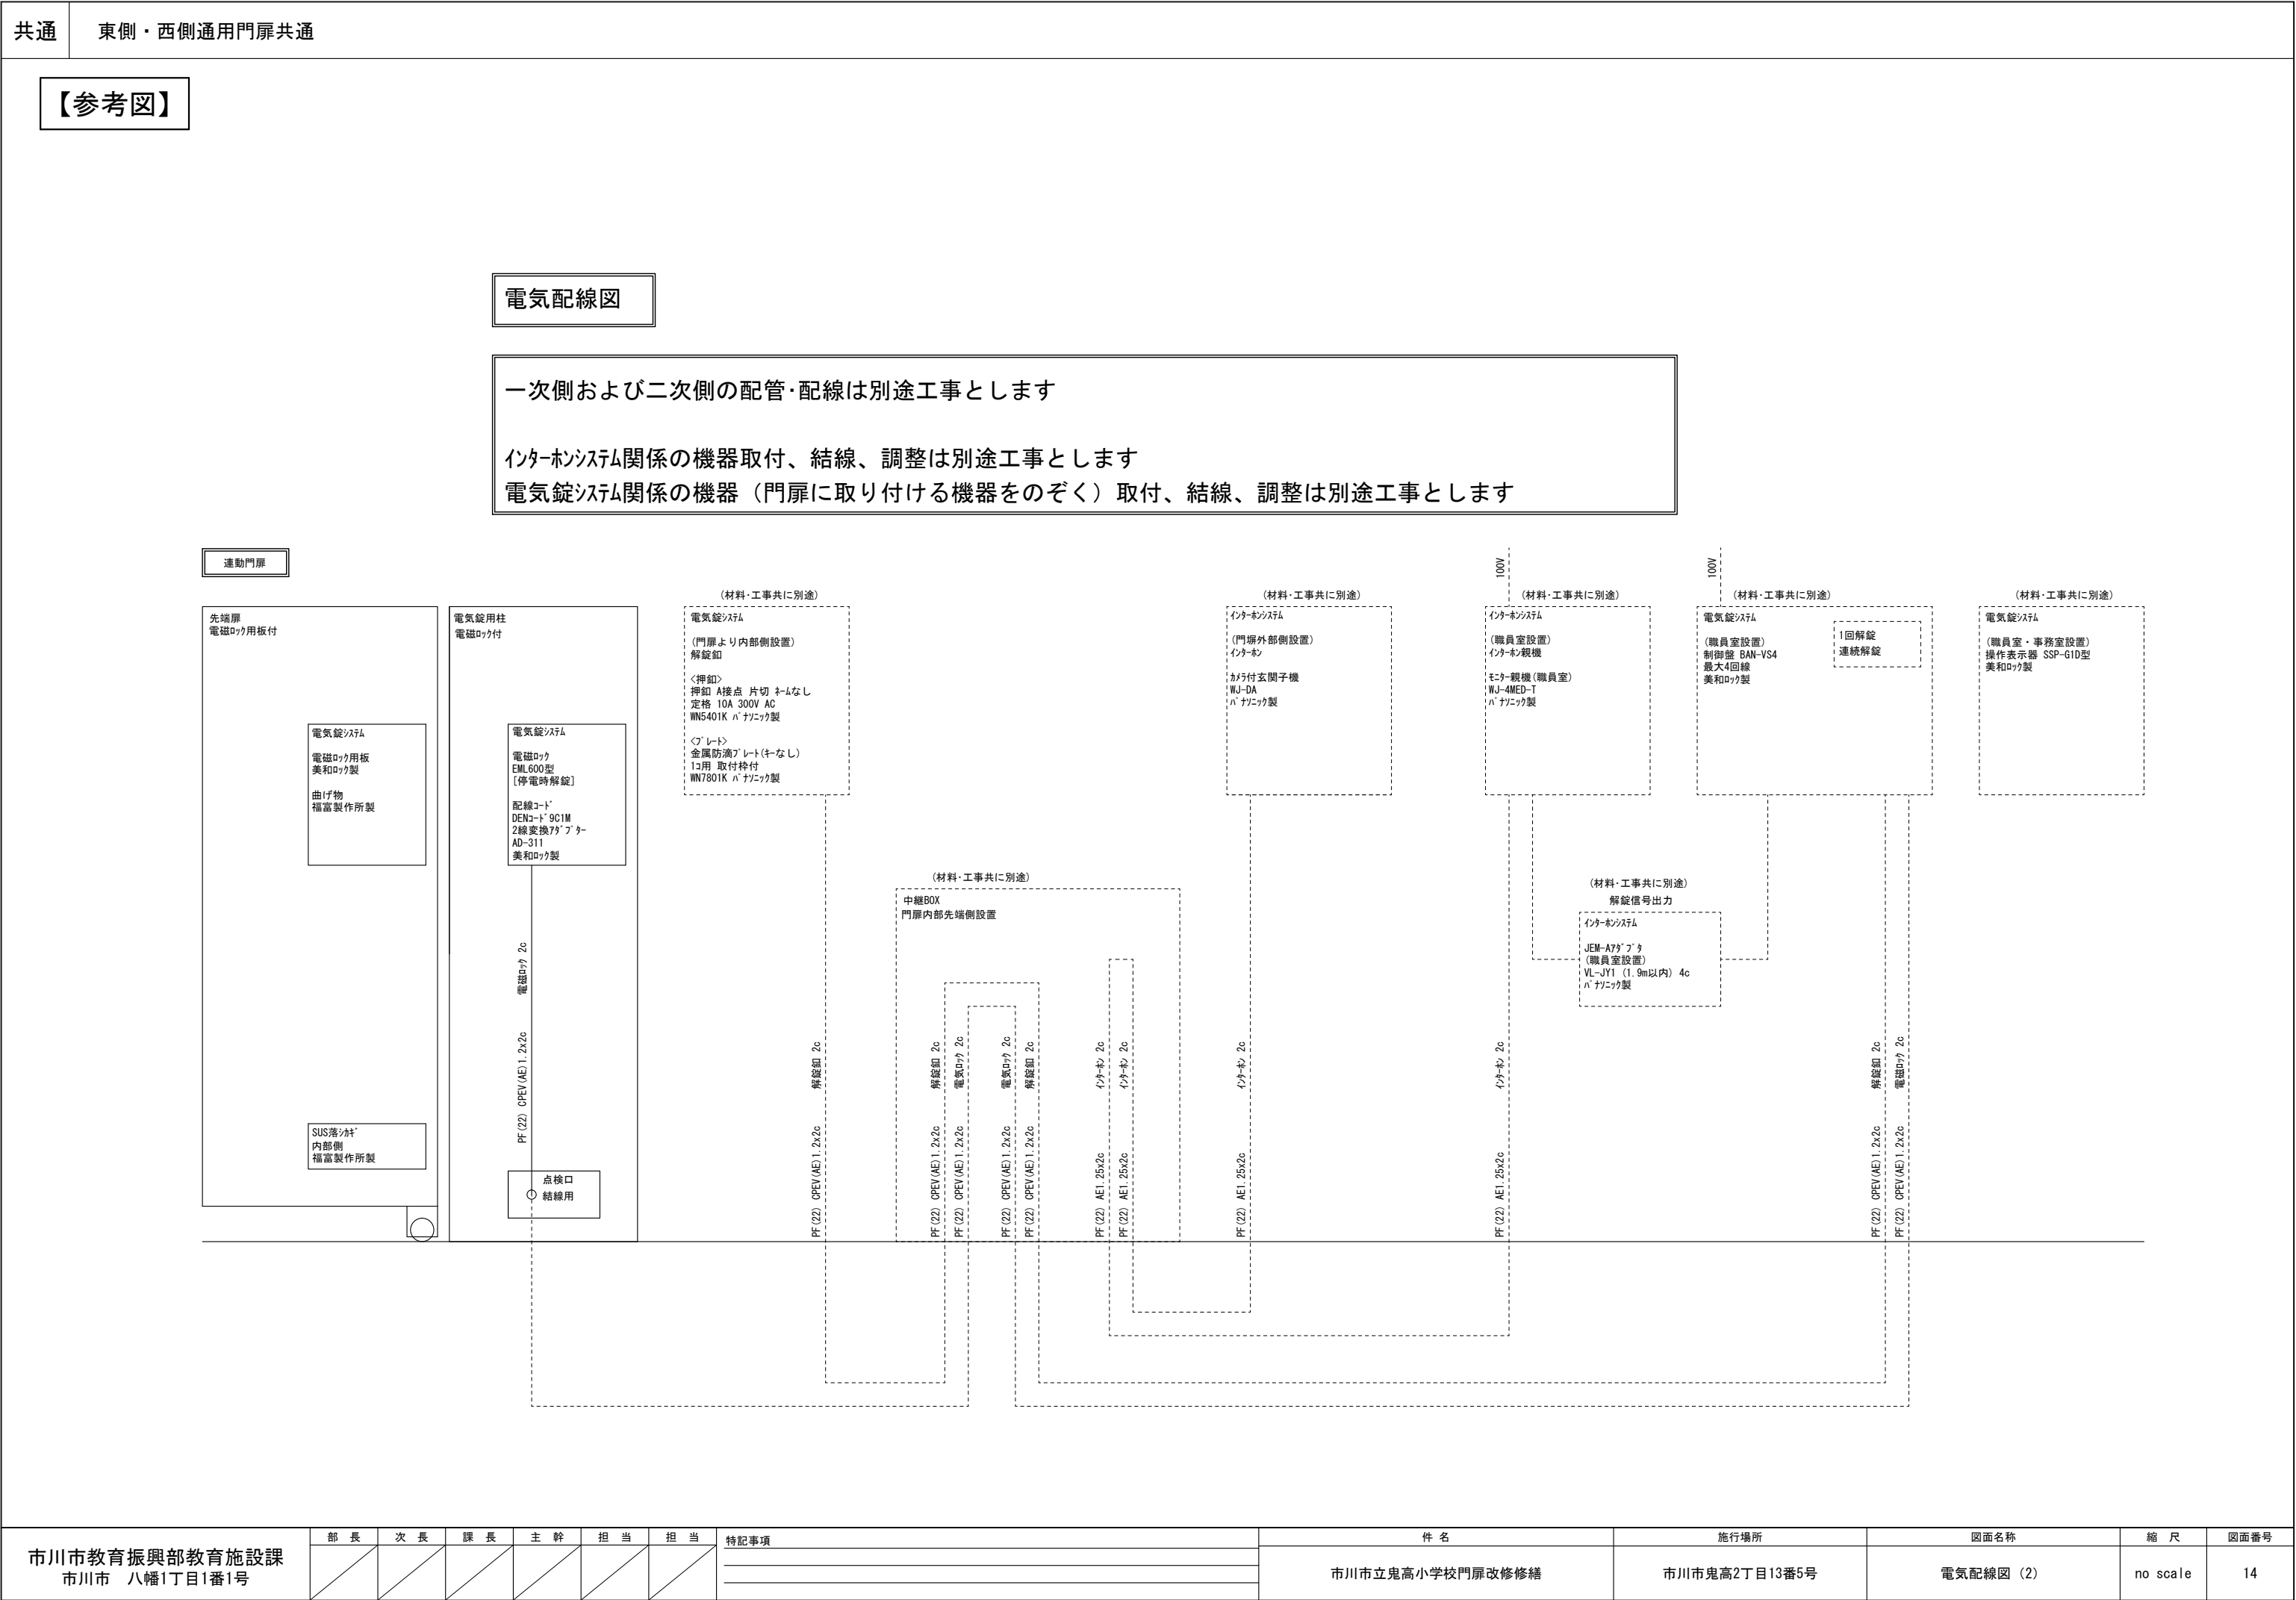

内 訳 書

件名 市川市立鬼高小学校門扉改修修繕

施行場所 市川市鬼高2丁目13番5号

(修繕価格)

本件は、市川市立鬼高小学校の門扉を改修するものです。

- A正門 連動門扉・開き門扉改修 一式（レール改修共）
- B西側通用門 連動門扉改修 一式（レール改修共）
- C東側通用門 連動門扉改修 一式（レール改修共）

市川市立鬼高小学校門扉改修修繕 科目別内訳

2

直接修繕費

[illegible]

市川市立鬼高小学校門扉改修修繕 細目別内訳

3

直接修繕費						
A正門 連動門扉・開き門扉改修						
名 称	摘 要	数 量	単 位	単 価	金 額	備 考
仮設工事	カーコーン 養生 整理清掃後片付け	1	式			
既存引き門扉 撤去	集積共	1	式			
既存開き門扉 撤去	集積共	1	式			
レール埋込部 基礎撤去	既存コンクリート 13.2㎡程度 新設基礎部含む カッター入れ、集積共	1	式			
	レール撤去、根切り共					
砕石敷き	再生クラッシュRC-40 転圧含む	1	式			
レール埋込部基礎打設 (材工共)	コンクリート打設 (基礎部+仕上部) コンクリート直均し仕上げ共	1	式			
	18N/mm2 スランプ 18cm 3.3m3程度 ※28日強度試験不要					
連動門扉 (材料)	W6,280(開口6,020)×H1,600 アルミ製片引き4連(左収納)	1	箇所			
	先端門柱 電磁ロック付き スチール製□100×100×3.2 SUS M10ボルト固定式 含む					
開き門扉 (材料)	W1,000(開口900程度)×H1,600 アルミ製片開き(内開き)	1	箇所			
	先端門柱 電磁ロック付き スチール製□100×100×3.2 戸当りゴム 含む					

直接修繕費

A正門 連動門扉・開き門扉改修

[illegible]

市川市立鬼高小学校門扉改修修繕 細目別内訳

5

直接修繕費 B 西側通用門 連動門扉改修						
名 称	摘 要	数 量	単 位	単 価	金 額	備 考
仮設工事	カーコーン 養生 整理清掃後片付け	1	式			
既存引き門扉 撤去	集積共	1	式			
レール埋込部 基礎撤去	既存コンクリート 17.3㎡程度 カッター入れ、集積共 レール撤去、根切り共	1	式			
碎石敷き	再生クラッシュランRC-40 転圧含む	1	式			
レール埋込部基礎打設 (材工共)	コンクリート打設 (基礎部+仕上部) コンクリート直均し仕上げ共	1	式			
	18N/mm2 スランプ 18cm 4.3m3程度 ※28日強度試験不要					
連動門扉 (材料)	W10,230(開口9,990) ×H1,600 アルミ製片引き5連(左収納)	1	箇所			
	先端門柱 電磁ロック付き スチール製□100×100×3.2 SUS M10ボルト固定式 含む					
搬入運搬費	連動門扉	1	式			
門扉 取付施工費	連動門扉 レールアンカー溶接固定共	1	式			
	ST □13×13、FB3×32、L6×50、 アンカーFB6×25 (調整ボルト)、L3×25、 差筋φ10 材工共					
計						

市川市立鬼高小学校門扉改修修繕 細目別内訳

6

直接修繕費 C 東側通用門 連動門扉改修						
名 称	摘 要	数 量	単 位	単 価	金 額	備 考
仮設工事	カーコーン 養生 整理清掃後片付け	1	式			
既存引き門扉 撤去	集積共	1	式			
レール埋込部 基礎撤去	既存コンクリート 10.8㎡程度 カッター入れ、集積共 レール撤去、根切り共	1	式			
碎石敷き	再生クラッシュランRC-40 転圧含む	1	式			
レール埋込部基礎打設 (材工共)	コンクリート打設 (基礎部+仕上部) コンクリート直均し仕上げ共	1	式			
	18N/mm2 スランプ 18cm 2.7m3程度 ※28日強度試験不要					
連動門扉 (材料)	W5,080(開口4,970) ×H1,533 アルミ製片引き4連(左収納)	1	箇所			
	先端門柱 電磁ロック付き スチール製□100×100×3.2 SUS M10ボルト固定式 含む					
搬入運搬費	連動門扉	1	式			
門扉 取付施工費	連動門扉 レールアンカー溶接固定共	1	式			
	ST □13×13、FB3×32、L6×50、 アンカーFB6×25 (調整ボルト)、L3×25、 差筋φ10 材工共					
計						

