

修 繕 仕 様 書

1. 件 名 市川市立大洲中学校バスケットゴール改修修繕
2. 施行場所 市川市大洲4丁目21番5号
3. 施行期間 令和7年11月10日から 令和8年3月19日まで
4. 修繕内容 屋内運動場ステージ側の吊下げ式バスケットゴール装置が故障し、緊急的に取り外しを行ったため交換をするものです。

[工程関係]

5. 作業時間は、原則午前8時半から午後5時までとするが、工程上やむを得ない場合は、学校側と協議し、調整しなければならない。
6. 主たる騒音の出る修繕は、学校運営に支障のない日に行うこととするが、やむを得ない場合は学校側と協議し、日時を調整しなければならない。

[安全対策関係]

7. 学校施設であり、児童・生徒、職員等が居ながらの施工であることに配慮し、児童等の安全対策に十分配慮しなければならない。
8. 資機材の搬出入時においては、誘導などを行い、十分な安全対策を講じなければならない。

[施工関係]

9. 受注者は、施工前・施工後の状況が対照できるように写真撮影しなければならない。
また、施工後外部から明視できなくなる箇所については、施工状況が明確に確認できるように撮影しなければならない。
10. 受注者は、施工材料等の品質管理を行わなければならない。
11. 受注者は、施工現場において発生した物件を取りまとめて保管し、その処理については監督職員の指示を受けなくてはならない。
12. 受注者は、常に安全対策に留意し、労働安全衛生規則等に定める現場管理を行うと共に、その他の関係法令に対しても十分留意し、事故の未然防止に努めなければならない。


13. 受注者の判断において、施工現場が危険なため立ち入りを禁止する必要がある場合は、予め監督職員の承諾を受け、その区域を適切に防護すると共に、立ち入り禁止標示の処理を講じなければならない。
14. 前各号に定める場合の他、施工中は必要に応じて監督職員が指示する現場管理を行わなければならない。
15. 本契約の施工において疑義が生じた場合には、双方協議のうえ履行すること。
16. 受注者は、作業の実施にあたり、第三者に損害を及ぼしたときは、その損害を賠償するものとする。

[情報セキュリティ対策関係]

17. 受託者（受注者）は、作業を実施するに当たり、情報セキュリティの取扱いについては、契約約款別記「情報セキュリティ取扱特記事項」を遵守しなければならない。

[提出書類関係]


18. 提出書類については、以下の通り、監督職員と協議の上、作成し、提出すること。
 - ・ 実施工程表
 - ・ 施工図、製作図
 - ・ 出荷証明書及び納品書
 - ・ 保証書
 - ・ 施工記録写真
 - ・ 施工完成写真
 - ・ 組織表
 - ・ 建設廃棄物処理委託契約書及び産業廃棄物管理票（マニフェスト）

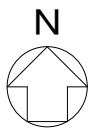

施行場所：市川市立大洲中学校
市川市大洲4丁目21番5号




案内図 S=1/5000

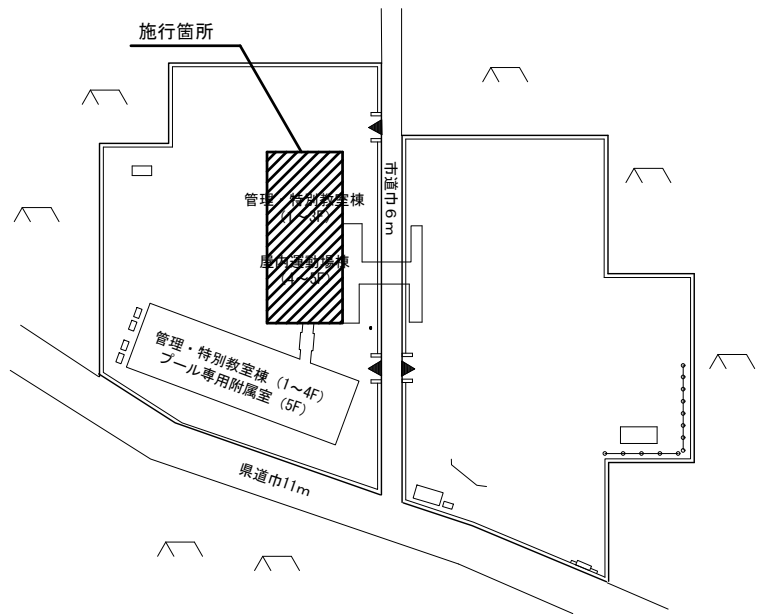

配置図 S=1/2000



吊下げ式バスケットゴール装置 0.5対（半面）
取付高さH=10,350、耐震ユニット含む
日本バスケットボール協会 装置認定品
手動ウィンチ昇降式、プラスチック板、急速下降緩衝装置付
※取付は既存鉄骨及び鉄骨母屋に固定
※既存撤去については別途修繕にて対応済

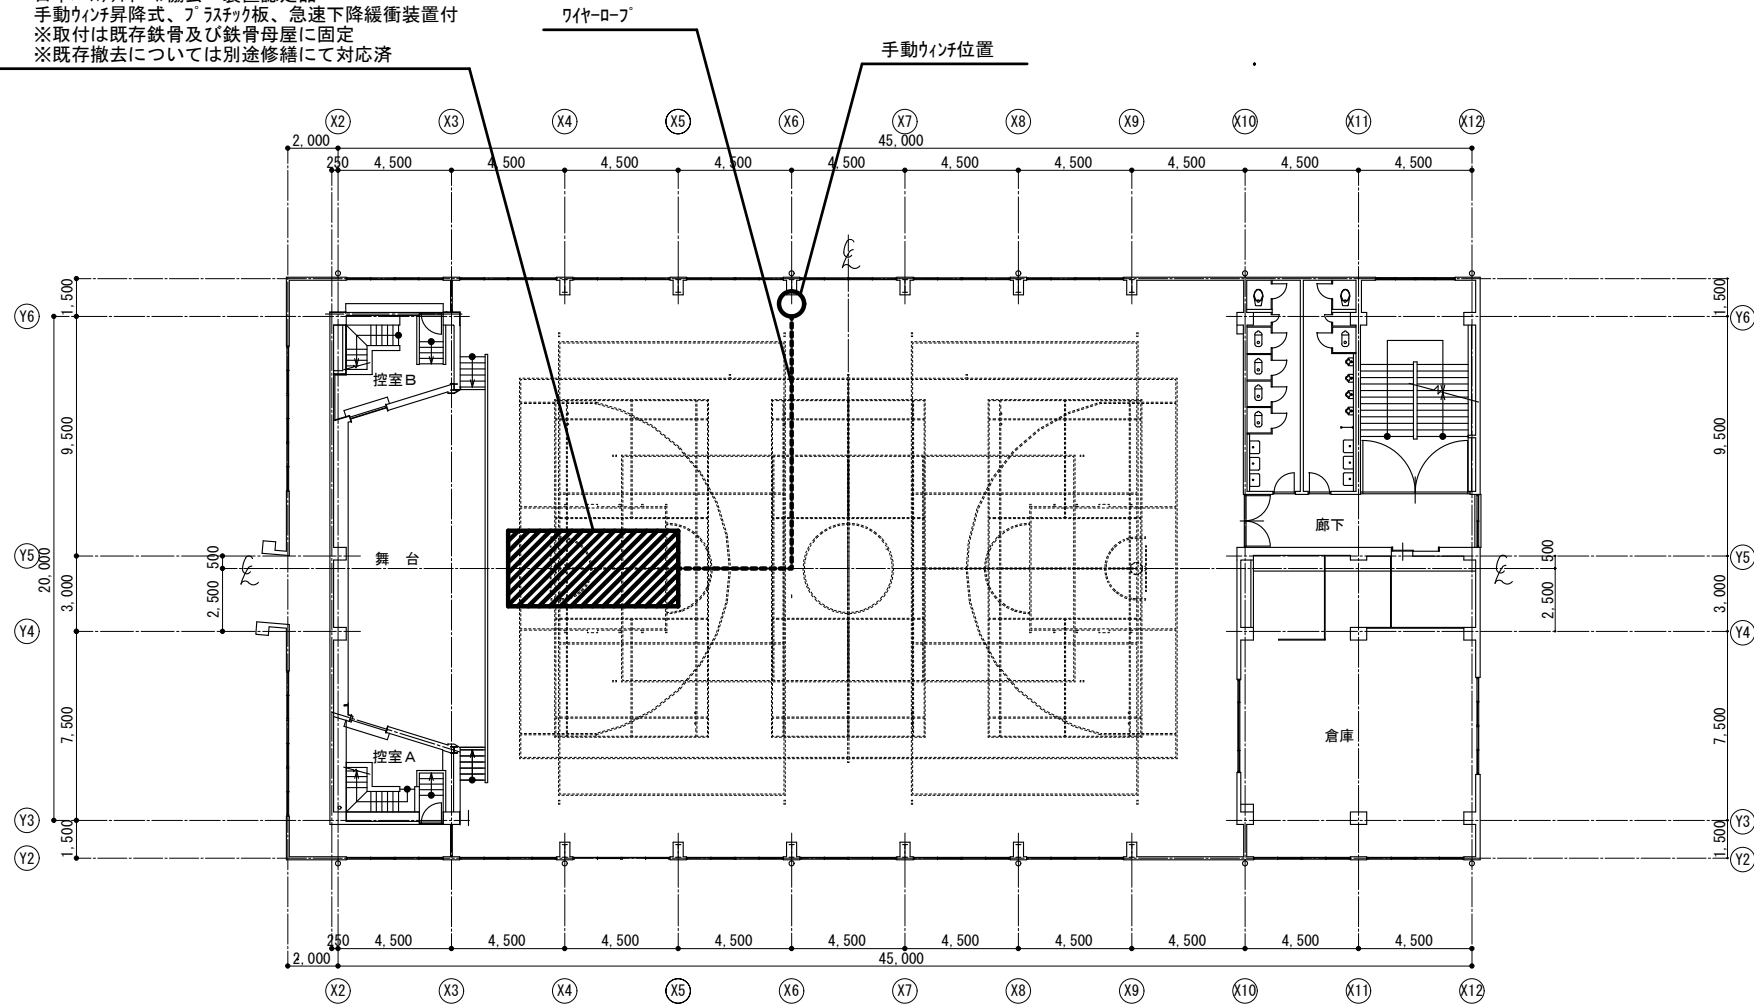

4F屋内運動場平面図 S=1/300

本修繕は、市川市立大洲中学校の屋内運動場ステージ側に吊下げ式バスケットゴール装置を設置するものです。

改修概要 吊下げ式バスケットゴール装置【設置】 0.5対

市川市教育振興部教育施設課
市川市 八幡1丁目1番1号

部 長	次 長	課 長	主 幹	担 当	担 当

特記事項

件 名

市川市立大洲中学校バスケットゴール改修修繕

施行場所

市川市大洲4丁目21番5号

図面名称


案内図・配置図・平面図

縮 尺

図示

図面番号

0 1

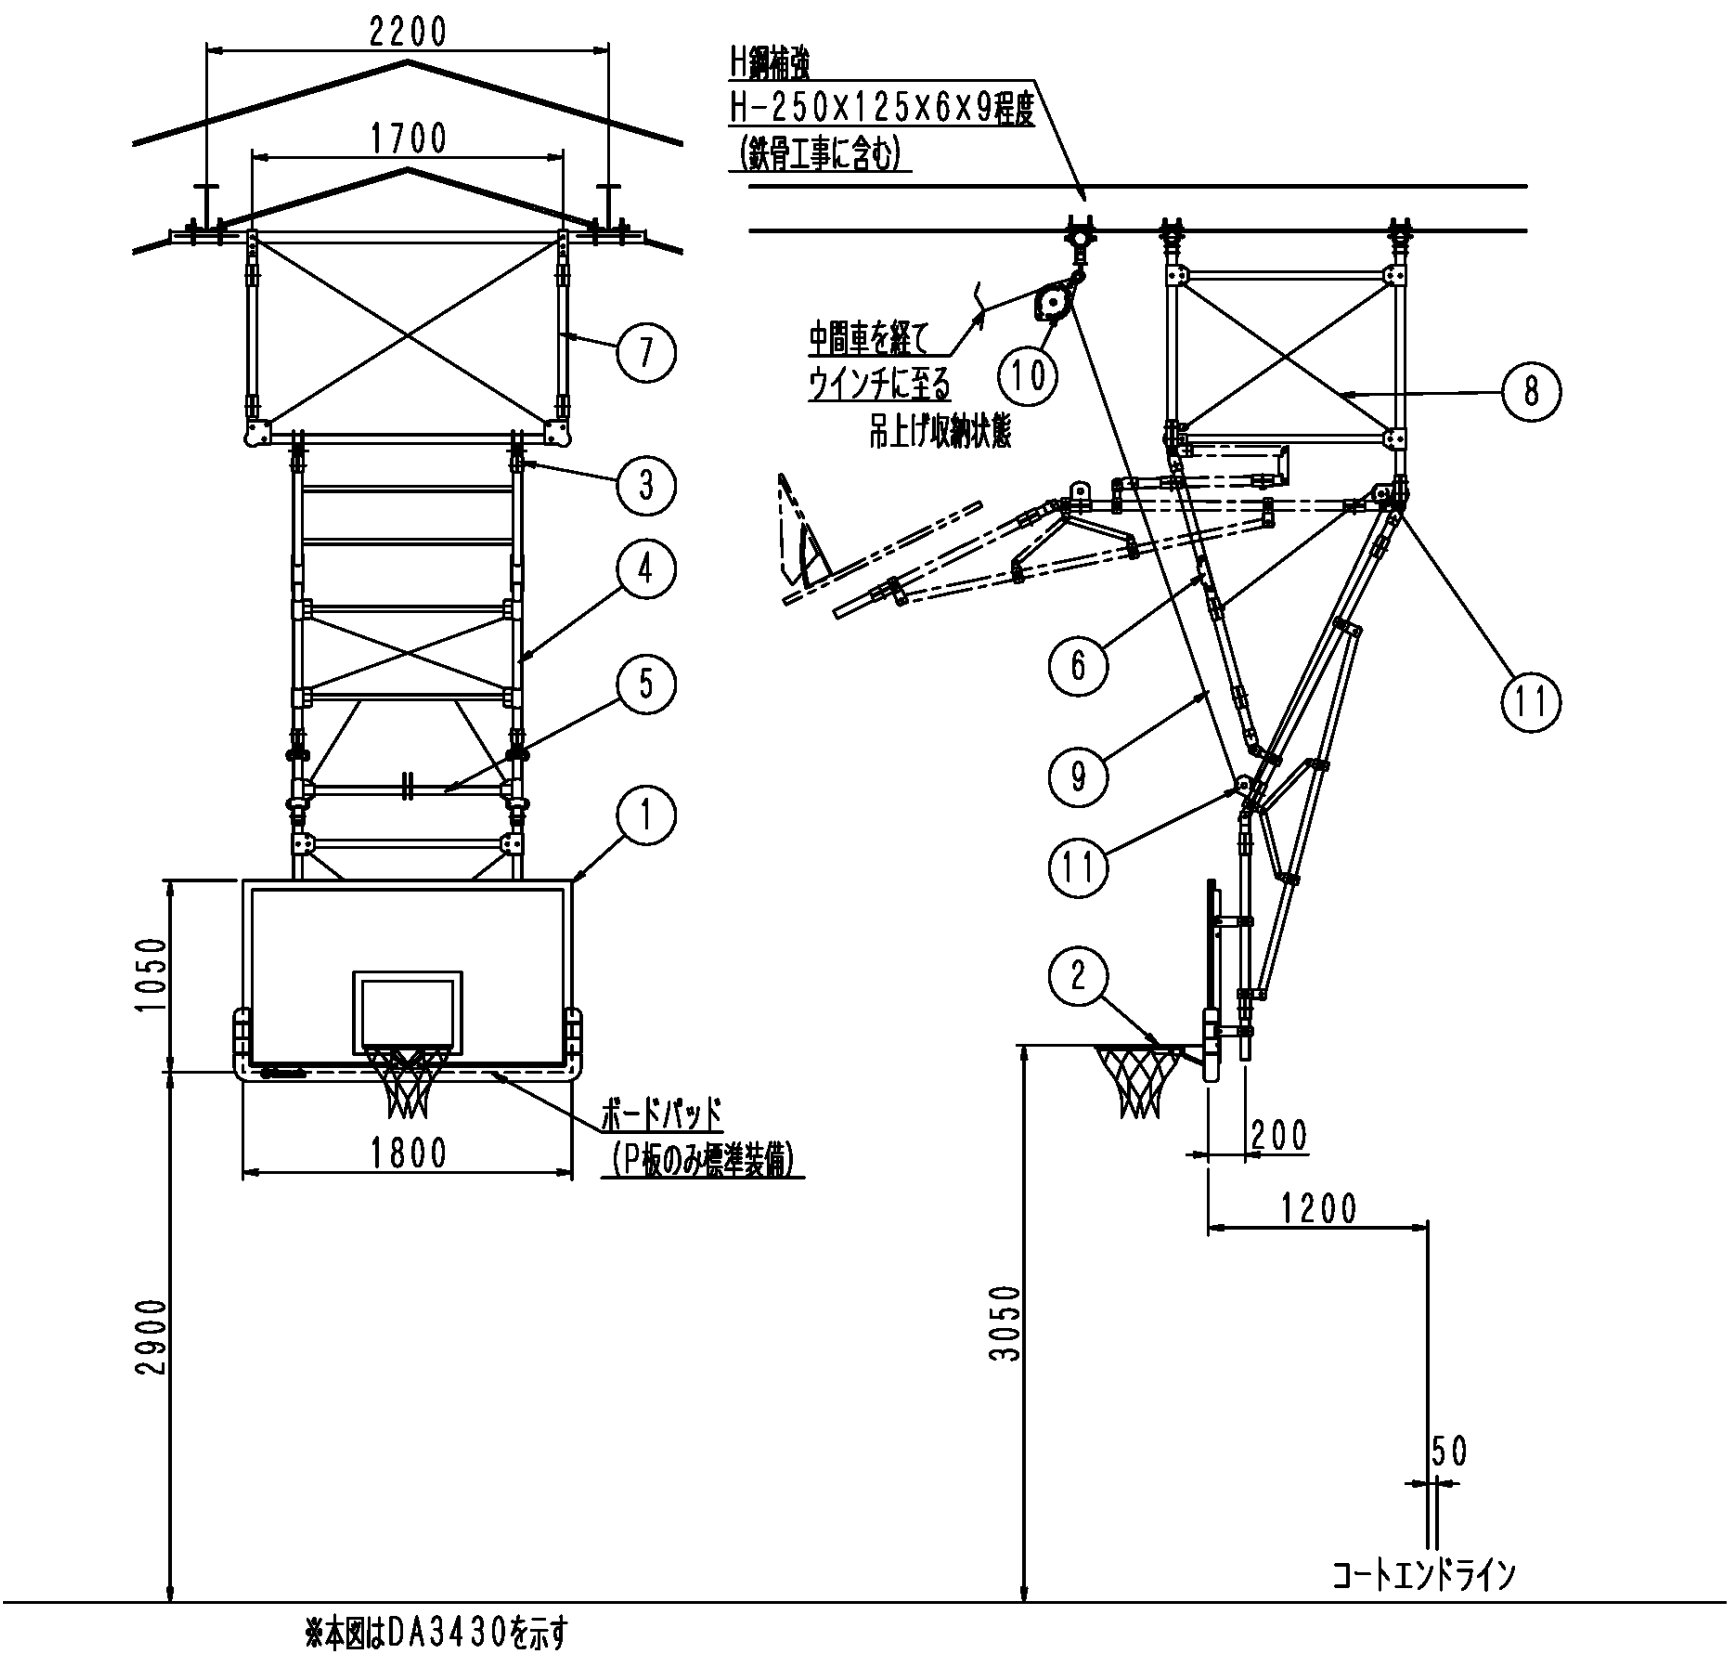

No.	名 称	摘 要
1	バックボード	
2	ゴールリング	
3	回転金具	プレス成型品
4	支柱	SGP40A
5	起点材	SGP32A補強付
6	折畳金具	PLt6
7	上枠	SGP40A
8	ブレース	SS400φ8.9
9	吊上ワイヤー	φ6
10	直上車	D=φ178
11	誘導車	D=φ98

製 番	バックボード
DA3430	プラスチック板
DA3431	ダグラスフラッシュ板
DA3433	FRP板

内 訳 書

件名 市川市立大洲中学校バスケットゴール改修修繕

施行場所 市川市大洲4丁目21番5号

(修繕価格)

本件は、以下のバスケットゴールの改修修繕を行うものです。

- 市川市立大洲中学校
市川市大洲4丁目21番5号

市川市立大洲中学校バスケットゴール改修修繕 種目別内訳

3

[illegible]

市川市立大洲中学校バスケットゴール改修修繕 科目別内訳

4

直接修繕費

[illegible]

市川市立大洲中学校バスケットゴール改修修繕 細目別内訳

5

直接修繕費

吊下げ式バスケット装置改修

[illegible]