

修 繕 仕 様 書

- 件 名 市川市立宮田小学校屋内運動場冷暖房機設置修繕
- 施行場所 市川市新田4丁目8番15号
- 施行期間 令和8年1月13日 から 令和8年3月24日 まで
- 修繕内容 屋内運動場に冷暖房機を設置するもの
 - エアコン室外機 新設 4台
 - エアコン室内機 新設 4台
 - その他これらに付随する作業 一式

[工程関係]

- 作業時間は、原則午前8時半から午後5時までとするが、工程上やむを得ない場合は、学校側と協議し、調整しなければならない。
- 主たる騒音の出る修繕は、学校運営に支障のない日に行うこととするが、やむを得ない場合は学校側と協議し、日時を調整しなければならない。

[安全対策関係]

- 学校施設であり、児童、職員等が居ながらの施工であることに配慮し、児童等の安全対策に十分配慮しなければならない。
- 資機材の搬出入時においては、誘導などを行い、十分な安全対策を講じなければならない。

[施工関係]

- 受注者は、施工前・施工後の状況が対照できるように写真撮影しなければならない。
また、施工後外部から明視できなくなる箇所については、施工状況が明確に確認できるよう撮影しなければならない。
- 受注者は、施工材料等の品質管理を行わなければならない。
- 受注者は、施工現場において発生した物件を取りまとめて保管し、その処理については監督職員の指示を受けなくてはならない。
- 受注者は、常に安全対策に留意し、労働安全衛生規則等に定める現場管理を行うと共に、その他の関係法令に対しても十分留意し、事故の未然防止に努めなければならない。



13. 受注者の判断において、施工現場が危険なため立ち入りを禁止する必要がある場合は、予め監督職員の承諾を受け、その区域を適切に防護すると共に、立ち入り禁止標示の処理を講じなければならない。
14. 前各号に定める場合の他、施工中は必要に応じて監督職員が指示する現場管理を行わなければならない。
15. 本契約の施工において疑義が生じた場合には、双方協議のうえ履行すること。
16. 受注者は、作業の実施にあたり、第三者に損害を及ぼしたときは、その損害を賠償するものとする。

[情報セキュリティ対策関係]

17. 受託者（受注者）は、作業を実施するに当たり、情報セキュリティの取扱いについては、契約約款別記「情報セキュリティ取扱特記事項」を遵守しなければならない。

[提出書類関係]

18. 提出書類については、以下の通り、監督職員と協議の上、作成し、提出すること。
 - ・実施工程表
 - ・完成図
 - ・出荷証明書及び納品書
 - ・保証書
 - ・施工記録写真
 - ・施工完成写真
 - ・建設廃棄物処理委託契約書及び産業廃棄物管理票（マニュフェスト）

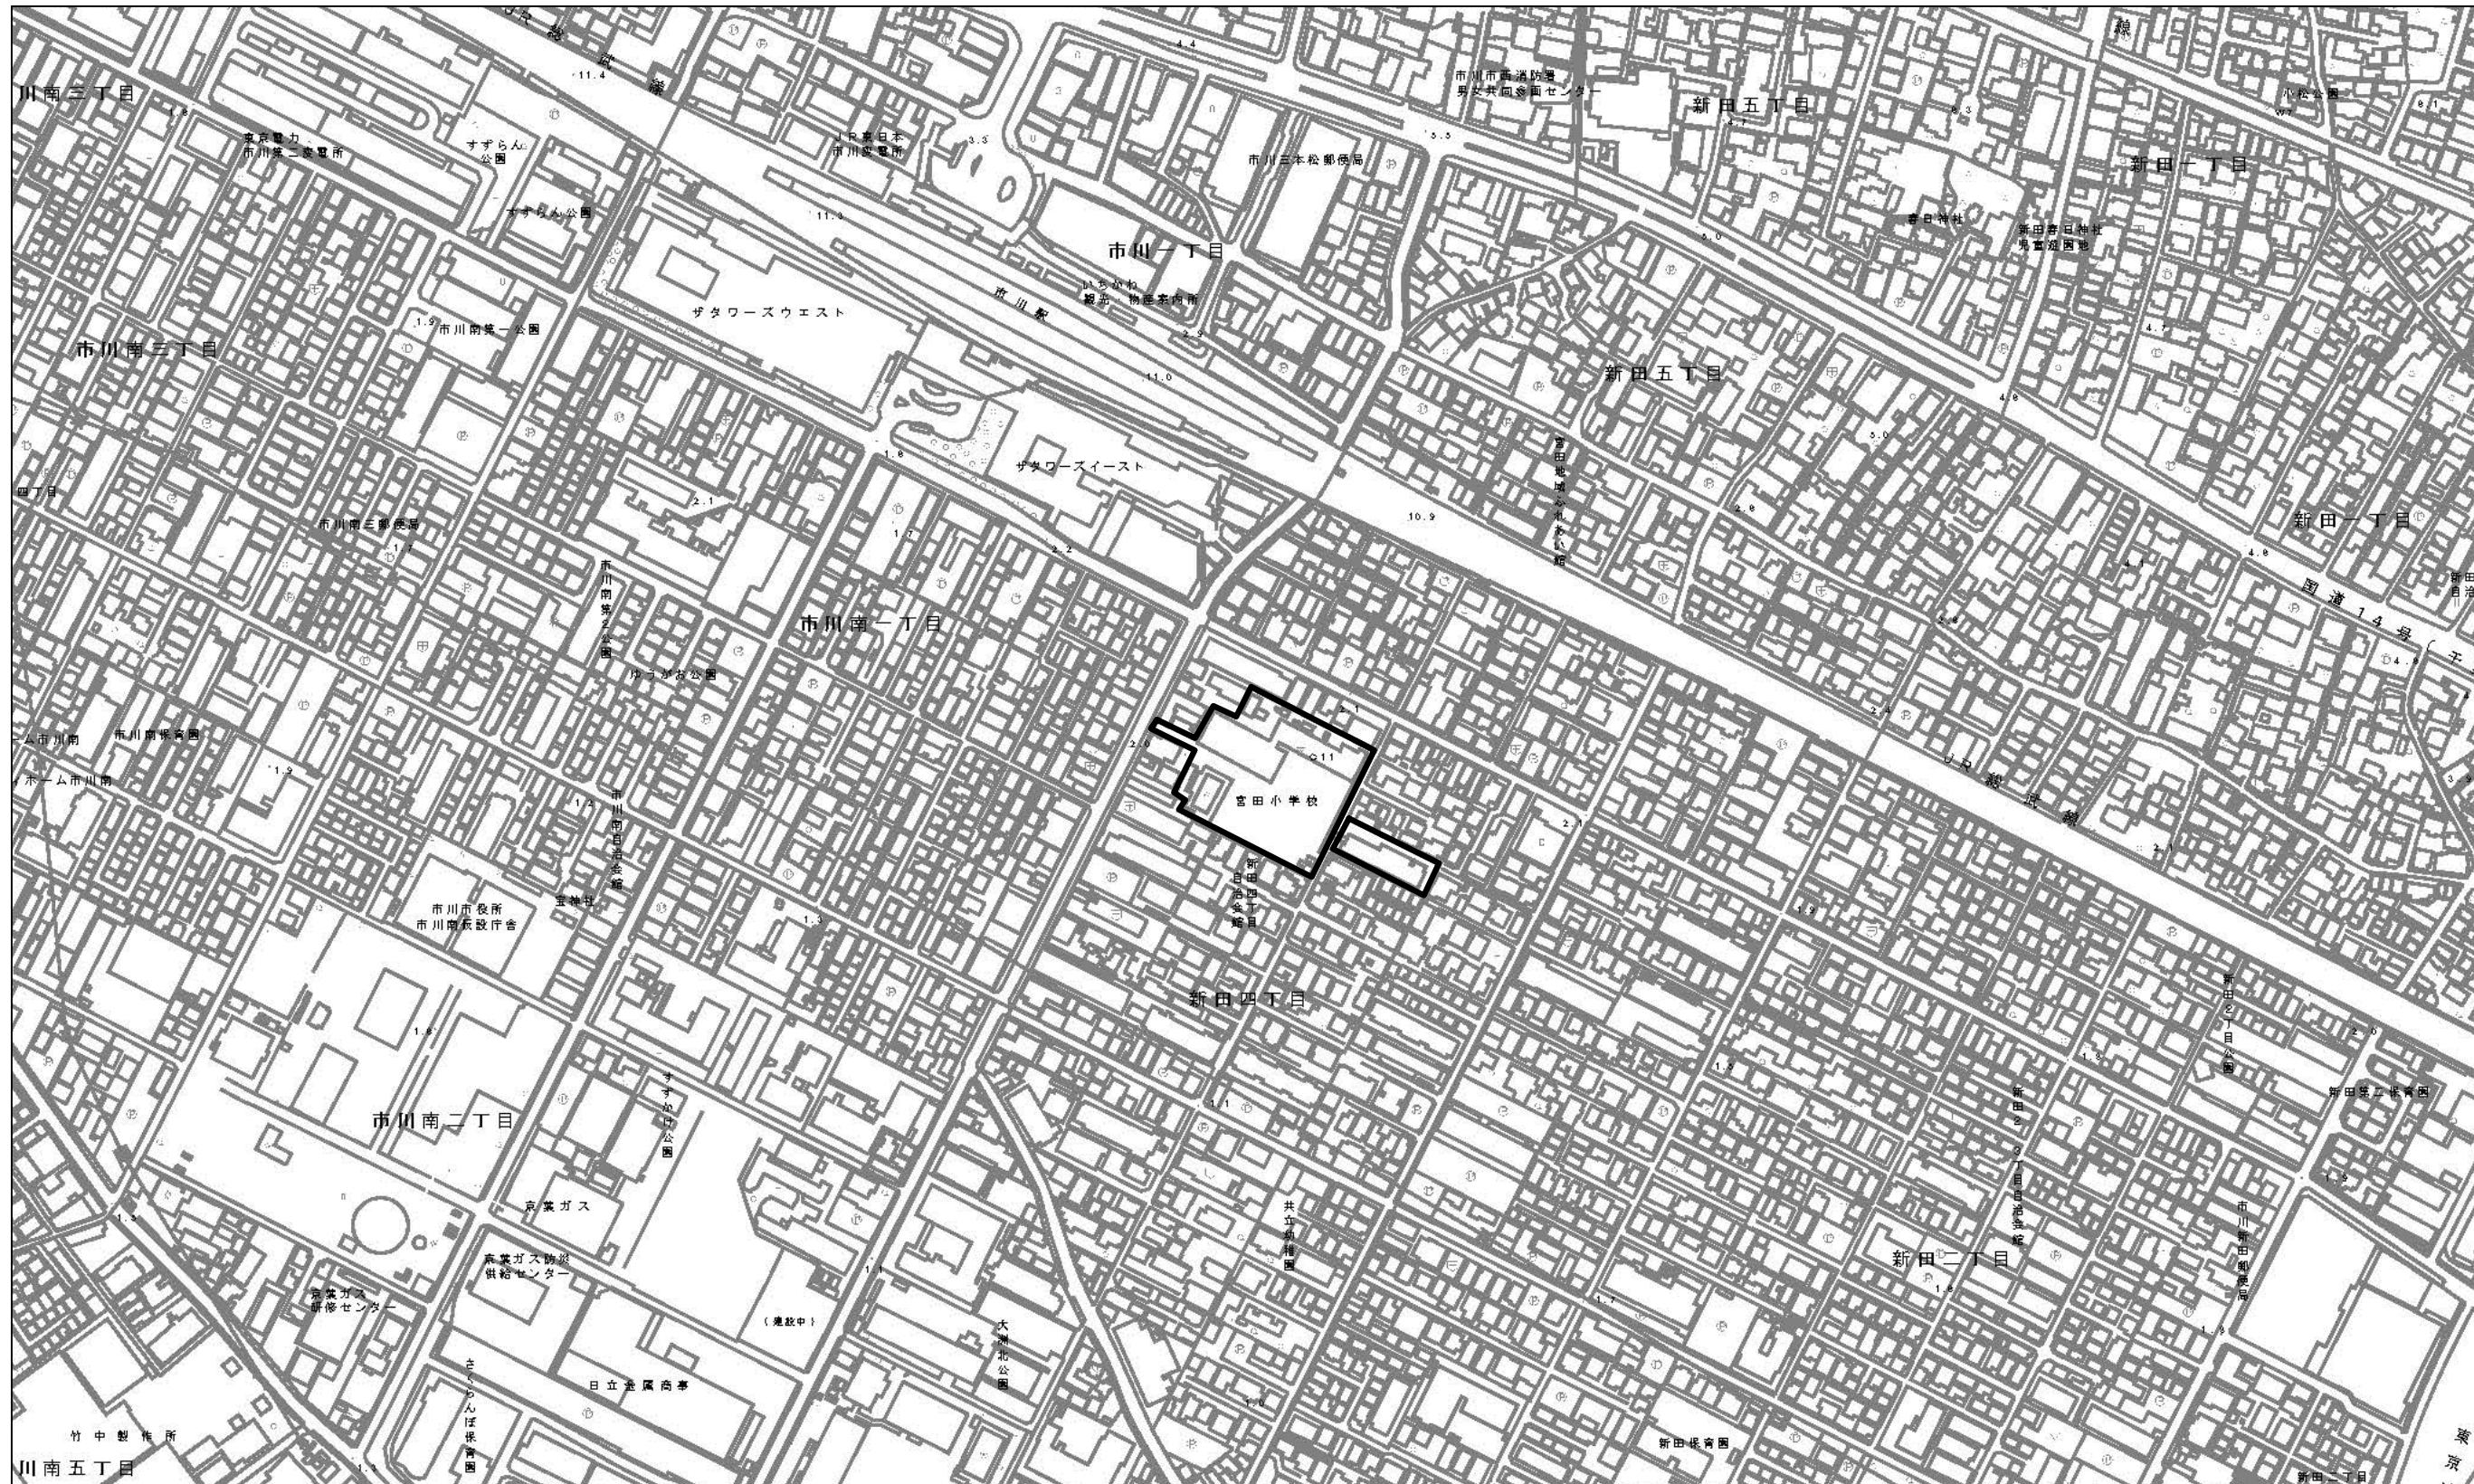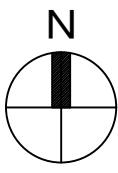

市川市教育振興部教育施設課 市川市 八幡1丁目1番1号	学校名	施行場所	図面名称	縮尺
	市川市立宮田小学校	市川市新田4丁目8番15号	案内図	1/5000

凡 例	
建 物	
未とり未とりこわし建物	
危 危険建物	
借 借 用 建 物	
一時 一時使用建物	
屋外 屋外教育環境整備 事業によるもの	
未完 未完成建物	
建物以外の工作物等	
門 正門、通用門	
吹 吹き抜けの渡廊下	
自 自転車置場	
簡 簡易な小規模構造物	
受 受水槽	
電 キュービクル	
淨 淨化槽	
囲 囲 障	
動 動物小屋	
倉 倉 庫	
他 当該学校以外の建物	
撲 相撲場	
鉄 鉄 棒	
砂 砂 場	
雲 雲 梯	
ジ ジャングルジム	
ブ ブランコ	
ス スベリ台	
コ コンビネーション	
登 登り棒	
シ シーソー	


エアコン設置 施工箇所

方位
(北に矢印を付す)

平面図	縮尺	1/600	m	学校名	宮田 小学校	調査番号	(都道府県) 1 2	(市町村) 2 0 3	(学校) 0 1 5 8	整理番号	416 - (2)
-----	----	-------	---	-----	--------	------	---------------	----------------	-----------------	------	-----------



平面図	縮尺	1/600	学名	宮田 小学校	調査番号	(都道府県)	(市町村)	(学校)	整理番号
		0 5 10 15 20 25 m			1 2	2 0 3	0 1 5	8	416 - (3)

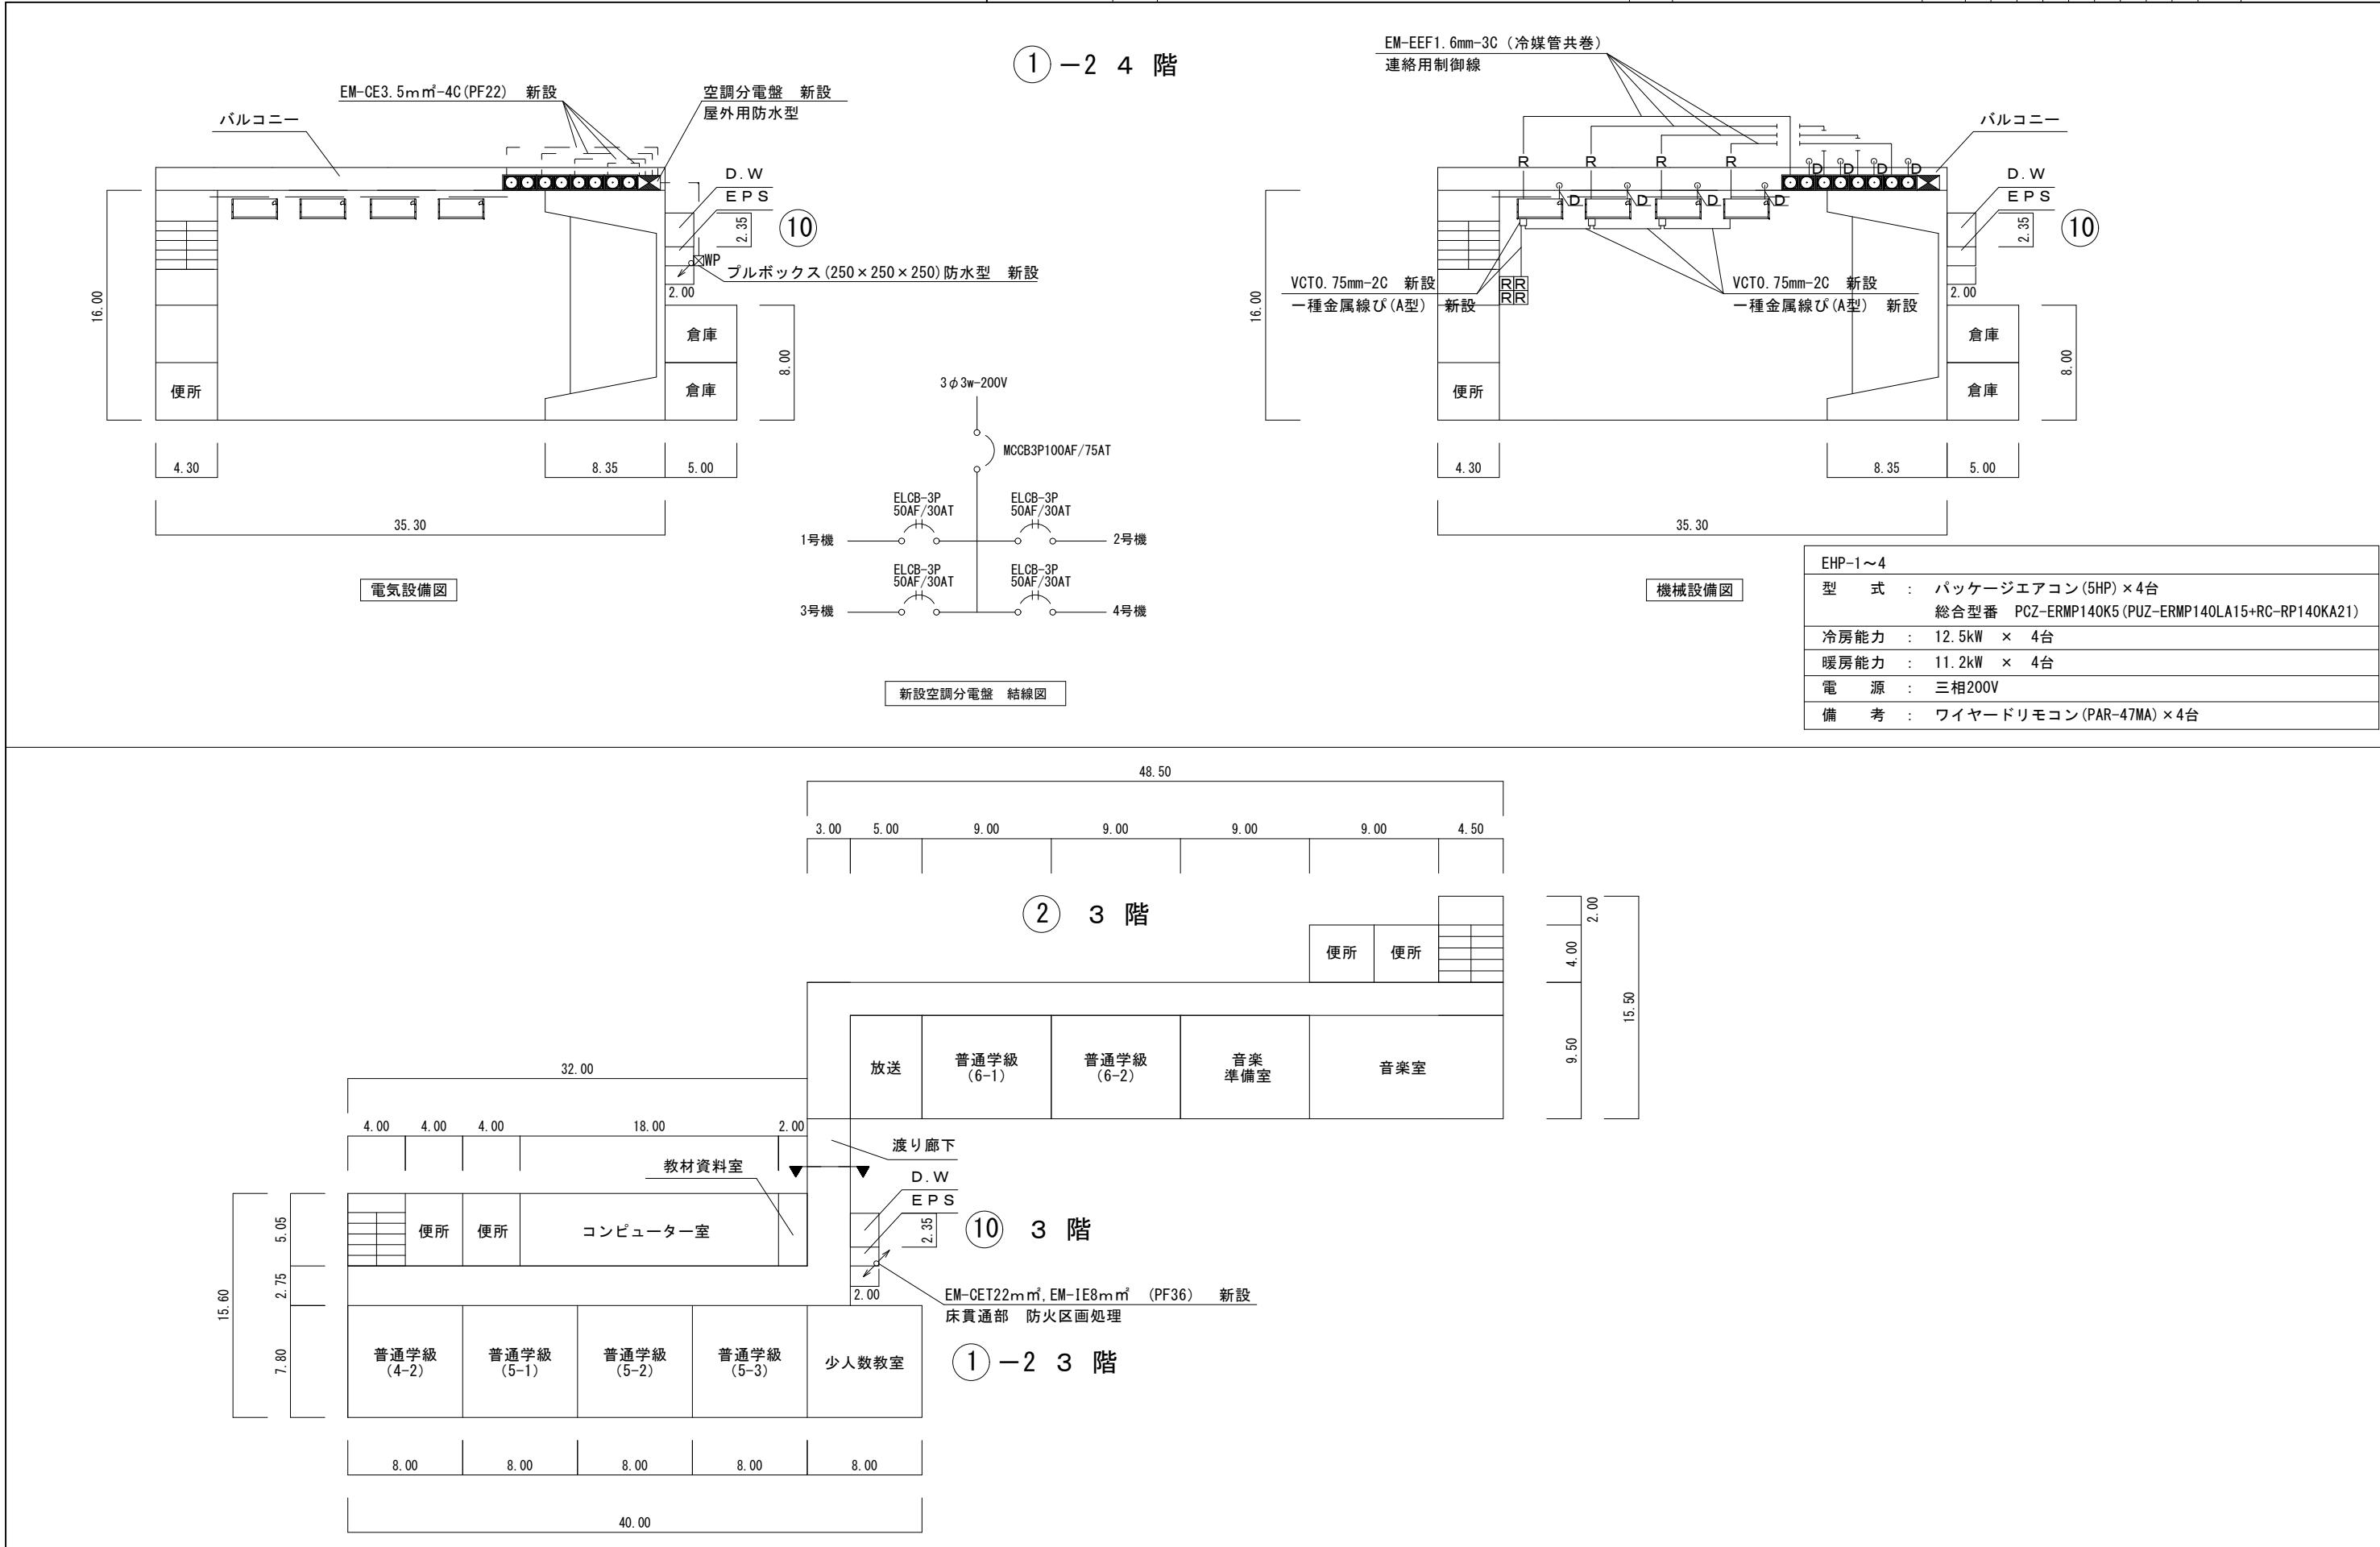

設 計 書

件 名 市川市立宮田小学校屋内運動場冷暖房機設置修繕
施行場所 市川市新田4丁目8番15号

(修繕価格)

屋内運動場に冷暖房機設置を行うもの。

- ・空調設備 一式
- ・電気設備 一式

修繕費内訳

1

直接修繕費		空調設備				
名 称	摘 要	数 量	单 位	单 価	金 領	備 考
冷暖房機	シングル天吊形 5馬力 三相200V ワイヤードリモコン 防球ガード	4	台			
コンクリート台座	500mm	4	組			
冷媒配管材料	φ 9.52/ φ 15.88	100	m			
ラッキング材料		90	m			
ドレン配管材料	VP20A 屋内側保温共	60	m			
連絡用制御線	EM-EEF1.6mm-3C	100	m			
リモコンケーブル	VCT0.75mm-2C	100	m			
1種金属線び	A型	40	m			
1種金属線び用 スイッチボックス	2個用	4.00	個			
同上付属品		1.00	式			
壁貫通補修費		4	か所			
消耗品雑材料		1.00	式			
修繕費	試運転調整共	1.00	式			
計						

直接修繕費		電気設備				
名 称	摘 要	数 量	単 位	単 価	金 領	備 考
漏電遮断器	3P50AF/30AT	4	個			
過電流遮断器	3P100AF/75AT	1	個			
キャビネットボックス	屋外用 400×400	1	面			
EM-IE	8㎟	70	m			
EM-CET	22㎟	70	m			
EM-CE	3.5㎟-4C	30	m			
合成樹脂製可とう電線管	PF36	50	m			
合成樹脂製可とう電線管	PF28	30	m			
同上付属品		1	式			
アーリボックス 防水型	250×250×250 溶融亜鉛メキ	1	個			
消耗品雑材料		1	式			
施工費		1	式			
壁貫通補修費		1	箇所			
防火区画補修費		3	箇所			
計						